


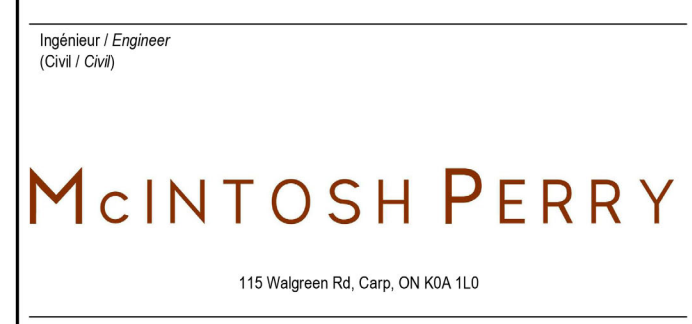


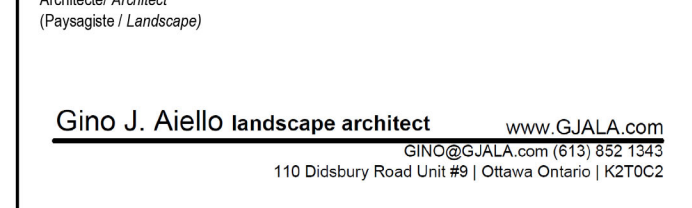

No.	Date	Émission / Object
21	2021-02-18	SITE PLAN CONTROL
25	2021-10-08	SITE PLAN CONTROL RESPONSE
26	2022-01-22	SITE PLAN CONTROL RESPONSE
27	2022-02-28	SITE PLAN CONTROL RESPONSE
29	2022-03-29	SITE PLAN CONTROL RESPONSE

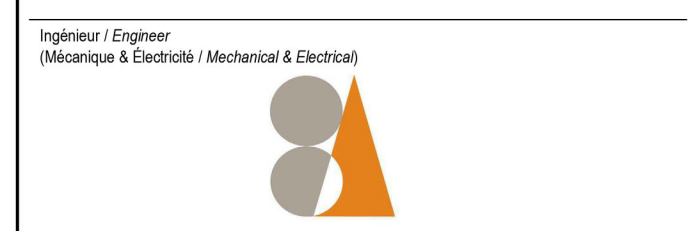

Droit d'auteur / Copyright
 Ce dessin est sujet au droit d'auteur. Il ne peut être reproduit pour quelque intention ou usage que ce soit, si ce n'est être utilisé uniquement avec l'approbation de la signature originale.
 This drawing is subject to copyright. It is not to be reproduced for any purpose or by any means, and may only be used if it bears an original stamp and signature.

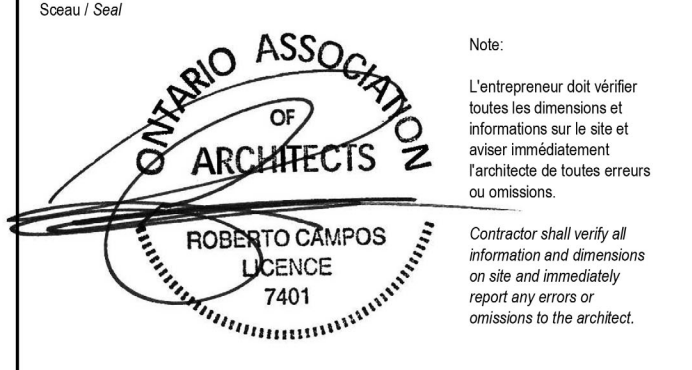

Project / Project
EIGHTEEN STOREY MIXED-USE DEVELOPMENT

Title / Titre
SOUTH ELEVATION

Dessiné par / Drawn by: LK, MD, AM
 Vérifié par / Verified by: MD
 Échelle / Scale: 1 : 125
 Date de création du dessin / Drawing creation date: 03/25/22

No. projet / Project number: 1954
 No. dessin / Drawing number: 29
 Révision / Revision: 29

A.200



1 EAST ELEVATION - SPC
A.201 1 : 125

No.	Date	Émise pour / Object
21	2021-03-18	SITE PLAN CONTROL
25	2021-10-08	SITE PLAN CONTROL RESPONSE
26	2022-01-22	SITE PLAN CONTROL RESPONSE
27	2022-02-08	SITE PLAN CONTROL RESPONSE
29	2022-03-29	SITE PLAN CONTROL RESPONSE

Ingenieur / Engineer
(Mechanical & Electrical / Mechanical & Electrical)

Smith + Andersen

Ingenieur / Engineer
(Structure / Structure)

CLELAND JARDINE
ENGINEERING LTD

Architecte / Architect
(Physiologie / Landscape)

Gino J. Aiello landscape architect

www.GJALA.com
GJALA@GJALA.com (613) 552-7343
110 Didsbury Road Unit #9 | Ottawa Ontario | K2T2C2

Ingenieur / Engineer
(Civil / Civil)

McINTOSH PERRY

115 Walgreen Rd, Corp. ON K0A 1L0

Client / Client

GEMSTONE
252 Argyle Ave, Ottawa, ON K2P 1B9

Architecte / Architect

figuri

fig 1
3550 Saint-Antoine O.
Montreal QC H4G 1A8
T. 514 961-5122

fig 2
190 Somerset St W #200
Ottawa ON K2P 1J4
T. 613 695-4122

www.figuri.ca

Droit d'auteur / Copyright

Ce dessin est sujet au droit d'auteur. Il ne peut être reproduit pour quelque intention ou usage que ce soit, à moins d'être utilisé en conjonction avec l'apposition de la signature et de l'estampe originale.

This drawing is subject to copyright. It is not to be reproduced for any purpose or by any means, and may only be used if it bears an original stamp and signature.

Notes / Note

ONTARIO ASSOCIATION OF ARCHITECTS

ROBERTO CAMPOS
LICENCE
7401

Contractor shall verify all information and dimensions on site and immediately report any errors or omissions to the architect.

Projet / Project

EIGHTEEN STOREY MIXED-USE DEVELOPMENT

Titre / Title

EAST ELEVATION

Dessiné par / Drawn by
MK, MD, AM

No. projet / Project number
1954

Vérifié par / Verified by
MD

No. dessin / Drawing number
1 : 125

Échelle / Scale
1 : 125

Date de création du dessin / Drawing creation date
03/25/22

Revison / Revision
29

A.201



1 NORTH ELEVATION - SPC
A.202 1 : 125

No.	Date	Événement / Object
21	2021-02-18	SITE PLAN CONTROL
25	2021-10-08	SITE PLAN CONTROL, RESPONSE
26	2022-01-27	SITE PLAN CONTROL, RESPONSE
27	2022-02-28	SITE PLAN CONTROL, RESPONSE
29	2022-03-29	SITE PLAN CONTROL, RESPONSE

Ingenieur / Engineer
(Mécanique & Électricité / Mechanical & Electrical)

Smith + Andersen

Ingenieur / Engineer
(Structure / Structural)

CLELAND JARDINE
ENGINEERING LTD

PROFESSIONNELS REGISTRÉS
KAWARTA, ON L2Z 4B5
(416) 751-1133

Architecte / Architect
(Paysagiste / Landscape)

Gino J. Aiello landscape architect www.GJALA.com
GINO@GJALA.COM | (416) 552-1255
110 Didsbury Road Unit #9 | Ottawa Ontario | K2T0C2

Ingenieur / Engineer
(Civil / Civil)

McINTOSH PERRY

115 Walgreen Rd, Carp, ON K0A 1L0

Client / Client

GEMSTONE
252 Argyle Ave, Ottawa, ON K2P 1B9

Architecte / Architect

Figuri

3550, Saint-Antoine O.
Montreal QC H4C 1A9
T: 514 881-9122

190 Somerset St W #206
Ottawa ON K2P 1J4
T: 613 966-4122

www.figuri.ca

Droit d'auteur / Copyright

Ce dessin est sujet au droit d'auteur. Il ne peut être reproduit pour quelques intentions ou usages que ce soit, il ne peut être utilisé uniquement avec l'apposition de la signature et de l'initiale originale.

This drawing is subject to copyright. It is not to be reproduced for any purpose or by any means, and may only be used if it bears an original stamp and signature.

Scieur / Seal

Note:
L'entrepreneur doit vérifier toutes les dimensions et informations sur le site et avant immédiatement l'architecte de toutes erreurs ou omissions.
Contractor shall verify all information and dimensions on site and immediately report any errors or omissions to the architect.

Projet / Project

EIGHTEEN STOREY MIXED-USE DEVELOPMENT

Titre / Title

NORTH ELEVATION

Dessiné par / Drawn by	No. projet / Project number
LK, MD, AM	1954
Vérifié par / Verified by	No. dessin / Drawing number
MD	

Échelle / Scale
1 : 125

Date de création du dessin / Drawing creation date
03/25/22

A.202



No.	Date	Événement / Object
21	2021-02-18	SITE PLAN CONTROL
25	2021-10-08	SITE PLAN CONTROL RESPONSE
26	2022-01-22	SITE PLAN CONTROL RESPONSE
27	2022-02-28	SITE PLAN CONTROL RESPONSE
29	2022-03-29	SITE PLAN CONTROL RESPONSE

Ingenieur / Engineer
(Mécanique & Électricité / Mechanical & Electrical)

Smith + Andersen

Ingenieur / Engineer
(Structure / Structure)

CLELAND JARDINE
ENGINEERING LTD

Architecte / Architect
(Paysagiste / Landscape)

Gino J. Aiello landscape architect www.GJALA.com
GINO@GJALA.COM (416) 552-1255
110 Didsbury Road Unit #9 | Ottawa Ontario | K2T0C2

Ingenieur / Engineer
(Civil / Civil)

McINTOSH PERRY
115 Walgreen Rd. Corp. ON K2A 1L0

Client / Client

GEMSTONE
252 Argyle Ave. Ottawa, ON K2P 1B9

Architecte / Architect

figuri
355, Saint-Antoine O.
Montréal QC H4C 1A9
T: 514 881-0122

Droit d'auteur / Copyright

Ce dessin est sujet au droit d'auteur. Il ne peut être reproduit pour quelques intentions ou usages que ce soit, il ne peut être utilisé uniquement avec l'approbation de la signature et de l'estampe originale.

This drawing is subject to copyright. It is not to be reproduced for any purpose or by any means, and may only be used if it bears an original stamp and signature.

Seau / Seal

ROBERTO CAMPOS
LICENCE 7401

Projet / Project

**EIGHTEEN STOREY
MIXED-USE DEVELOPMENT**

Titre / Title

WEST ELEVATION

Dessiné par / Drawn by
LK, MD, AM

Vérifié par / Verified by
MD

Échelle / Scale
1 : 125

Date de création du dessin /
Drawing creation date
03/25/22

No. projet / Project number
1954

No. dessin / Drawing number
29

Revision /
Revision

A.203

1
A.203 WEST ELEVATION - SPC
1 : 125