

**notes générales:**  
Toutes les mesures doivent être prises sur le chantier avant le début des travaux. Toute omission ou anomalie devra être rapportée par écrit à l'architecte avant le début des travaux.  
Les intervenants ayant besoin de plus de précisions doivent vérifier eux-mêmes les dimensions sur le chantier.  
Avant de faire les ouvertures sur le chantier, prendre la dimension des portes et fenêtres commandées et adapter les ouvertures brutes pour les accommoder.  
Pour toute question de structure, vérifier avec l'ingénieur en structure.  
Pour toute question de mécanique, de ventilation ou d'électricité, vérifier avec les ingénieurs en mécanique et ventilation.  
Le fournisseur de poutres, poteaux, colonnes, solives et autre élément de structure de plancher, ainsi que l'entrepreneur général, devront tenir compte de tous les éléments de plomberie, gaine de ventilation et cheminées, lors du calcul de ces éléments de structure et pour leur emplacement.  
Le fournisseur de tout élément de structure de toiture, ainsi que l'entrepreneur général, devront tenir compte de la localisation des cheminées (poêle à bois, foyer, fournaise etc.) lucarnes et tout autre élément pouvant avoir un impact sur l'emplacement des fermes de toit lors de la conception et l'installation des fermes.  
Les poutres, linteaux, colonnes, poteaux et tout autre élément structural identifiés sur les plans mais non spécifiés devront être calculés par un ingénieur en structure.  
L'entrepreneur devra prévoir les linteaux aux ouvertures qui le nécessite et se référer aux plans de l'ingénieur en structure pour leurs spécifications.



03-04-17 FOR CITY	EH
date:	revision:
Revision	

David Schaeffer Engineering Ltd.  
Engineering  
FOTENN Planning  
Landscape Architect

**PROJECT LOCATION:**  
1354 CARLING AVE. OTTAWA  
**MIXTED-USE DEVELOPMENT**

**DRAWING NAME:**  
**A-100**


APPROVED  REFUSED   
THIS DAY OF \_\_\_\_\_, 20\_\_\_\_

**DON HERWEYER, MCIP, RPP, MANAGER**  
DEVELOPMENT REVIEW SOUTH  
PLANNING, INFRASTRUCTURE AND ECONOMIC  
DEVELOPMENT DEPARTMENT, CITY OF OTTAWA

SCALE: 1:250  
DATE: 20.11.2016  
drawing: file #: 10-000

Drawn by: AB  
Approved by: EH

LOT: 10665

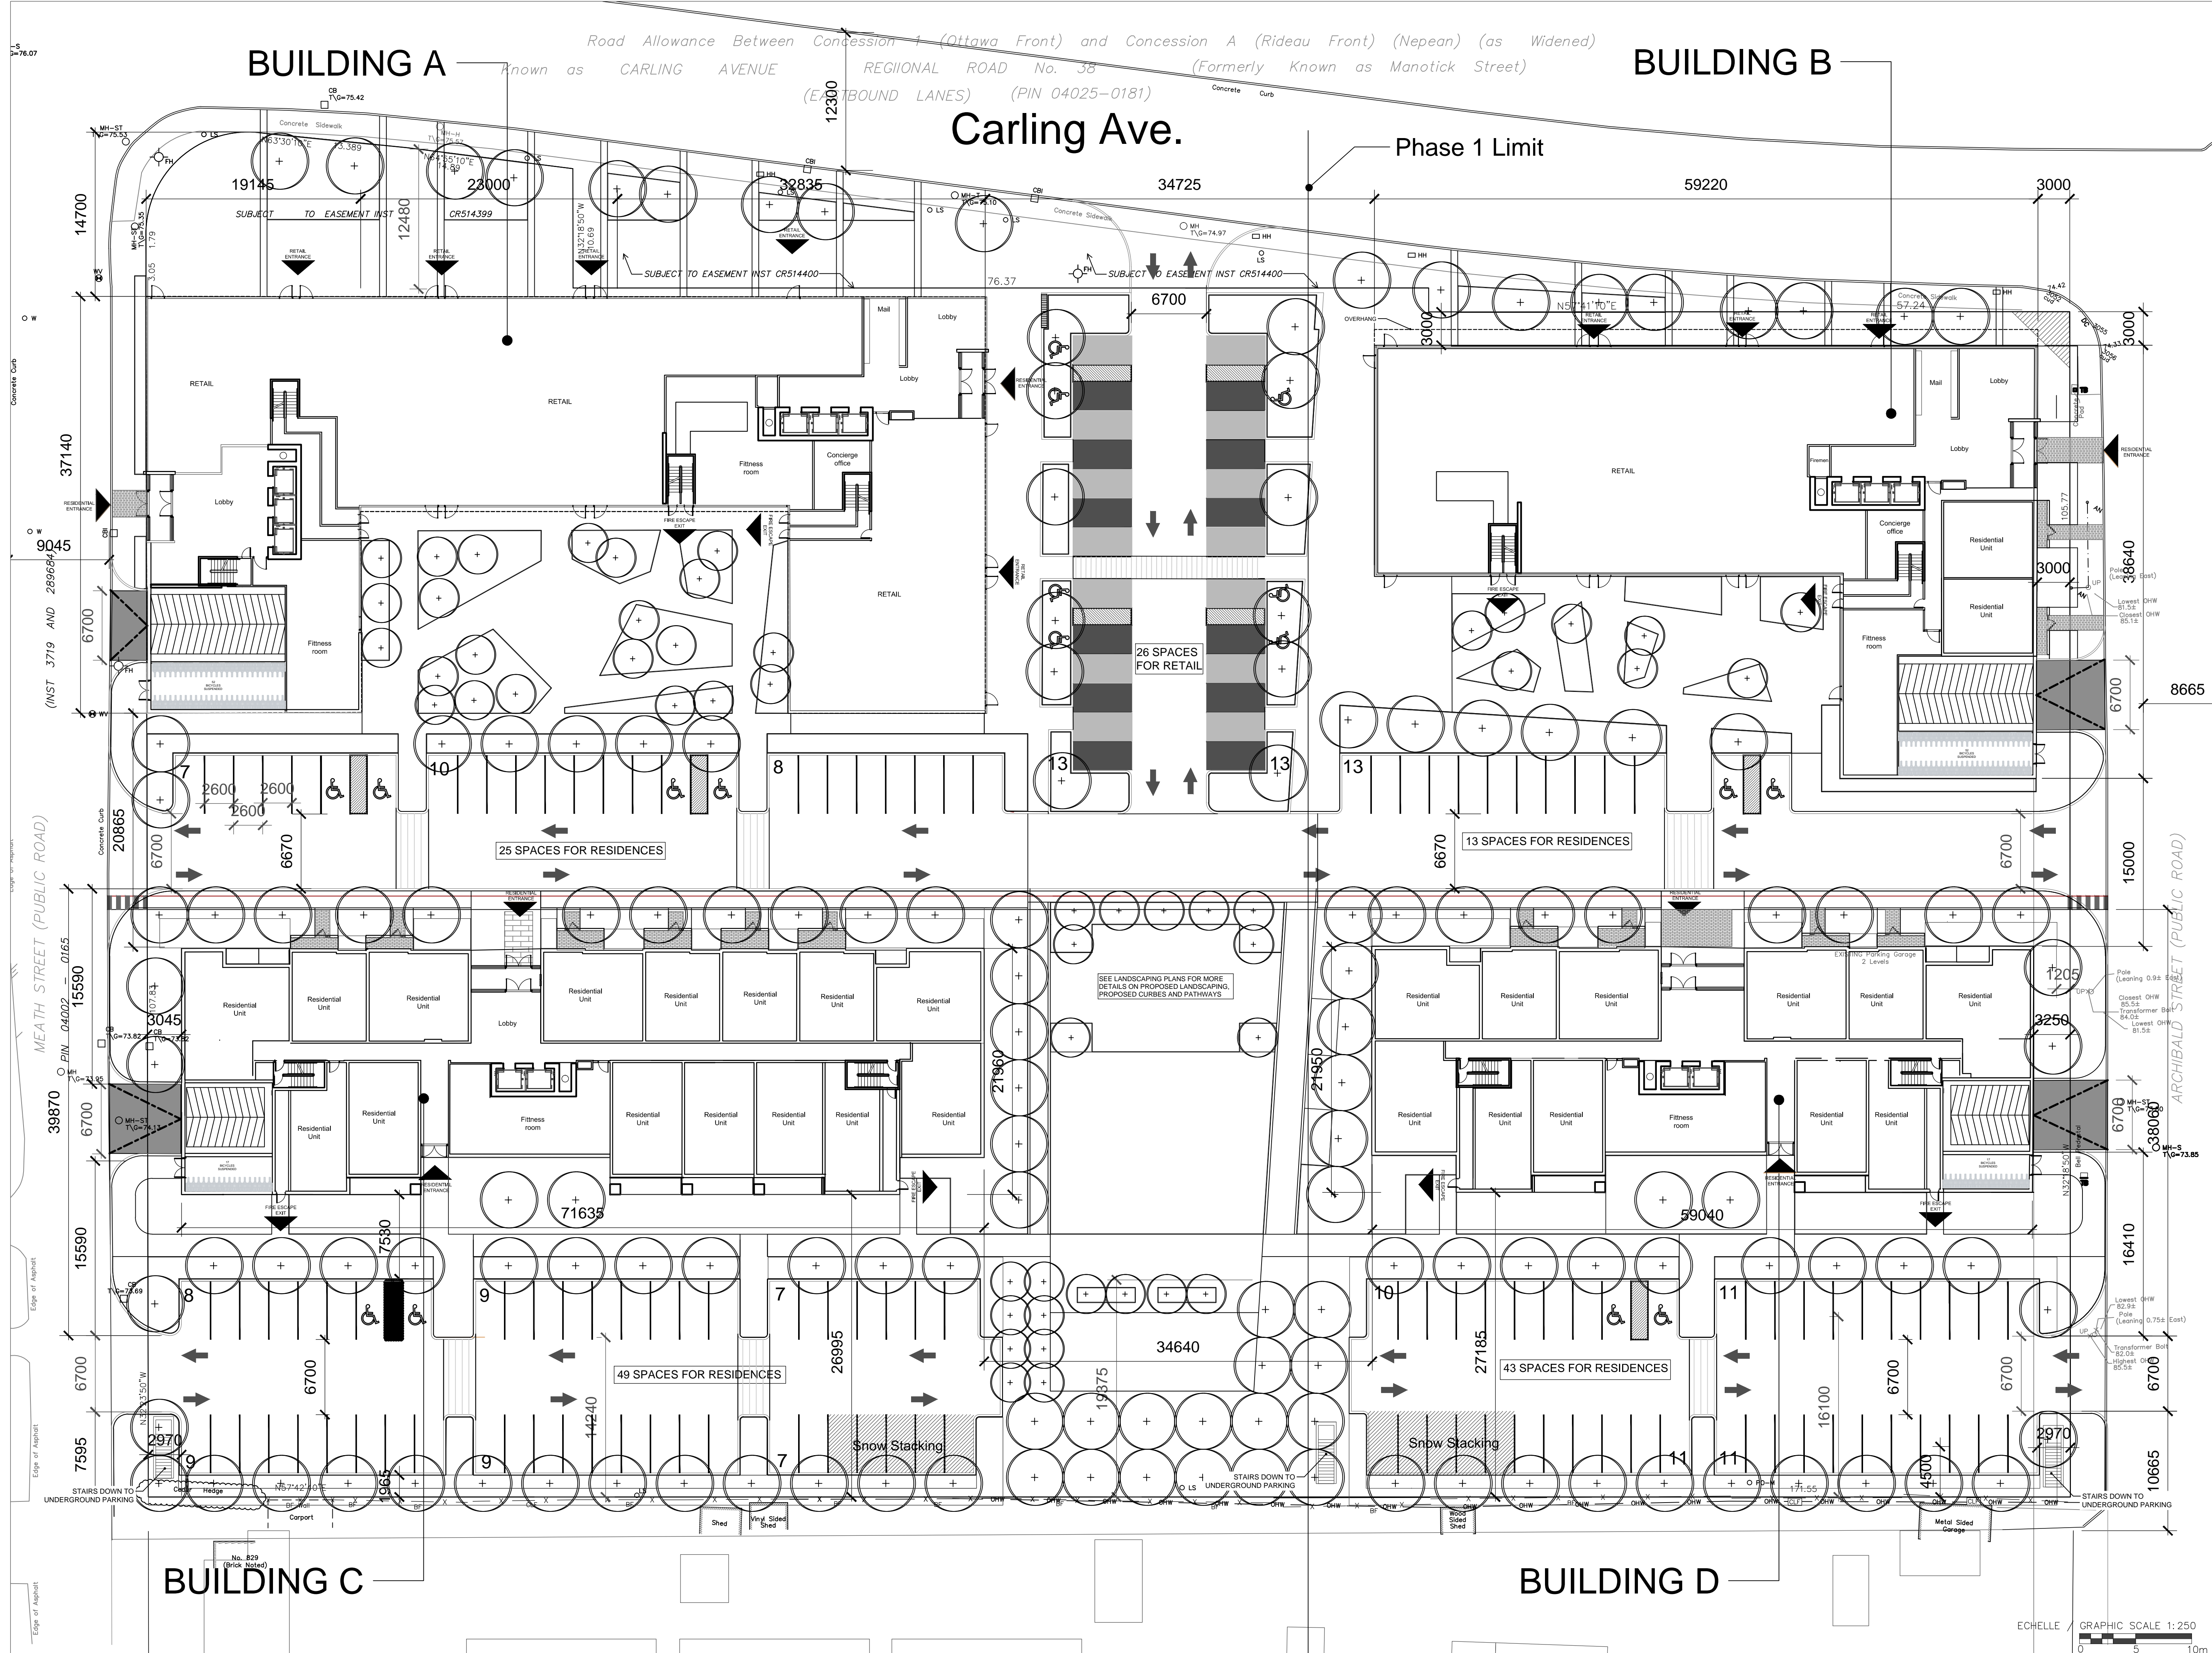

ECHELLE / GRAPHIC SCALE 1:250  
0 5 10m