


C:\Fichiers Revit\Logau\11802_788_MARCH_ARCH_ARCH_R18_msaavage.rvt

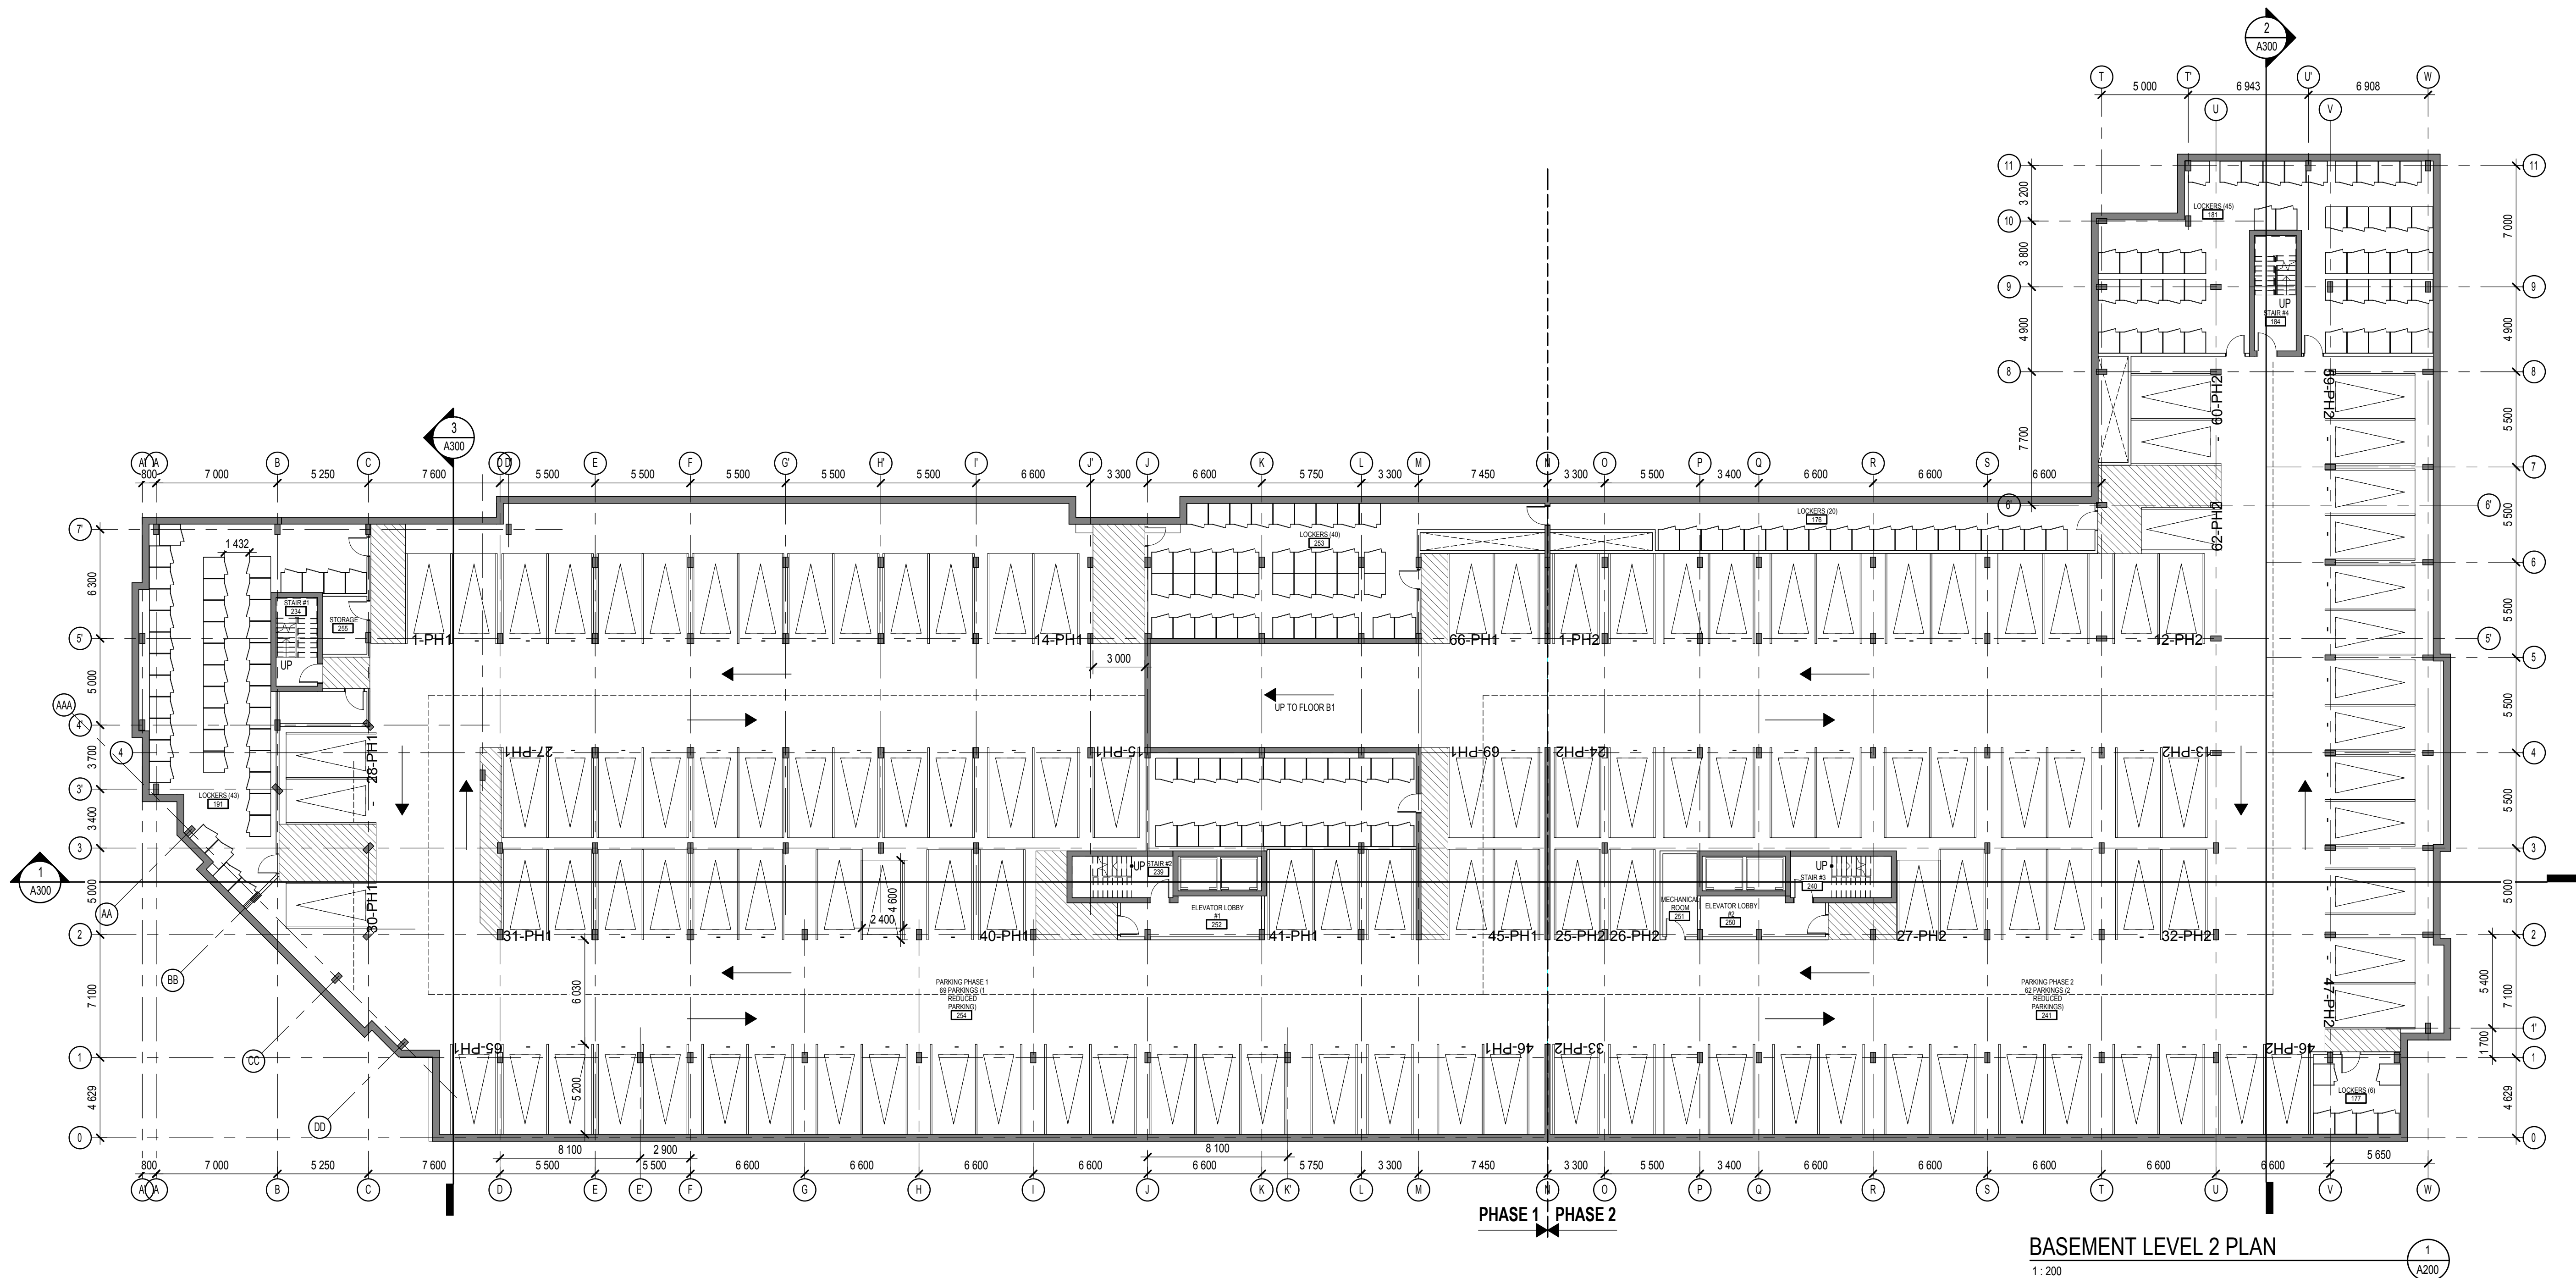

NOTES GÉNÉRALES General Notes

1. Ces documents d'architecture sont la propriété exclusive de NEUF architectes et ne pourront être utilisés, reproduits ou copiés sans autorisation écrite préalable. / These architectural documents are the exclusive property of NEUF architect(e)s and cannot be used, copied or reproduced without written pre-authorization.
2. Les dimensions apparaissant aux documents doivent être vérifiées par l'entrepreneur avant le début des travaux. / All dimensions which appear on the documents must be verified by the contractor before to start the work.
3. Veuillez aviser l'architecte de toute dimension erreur et/ou divergences entre ces documents et ceux des autres professionnels. / The architect must be notified of all errors, omissions and discrepancies between these documents and those of the others professionals.
4. Les dimensions sur ces documents doivent être lues et non mesurées. / The dimensions on these documents must be read and not measured.

PLANIFICATEUR Planner

FOTENN Planning and Urban Design
223, McLeod Street, Ottawa, ON K2P 0Z8
T 613 730 5709 fotenn.com

ARCHITECTURE DE PAYSAGE Landscape Architect

FOTENN Planning and Urban Design
223, McLeod Street, Ottawa, ON K2P 0Z8
T 613 730 5709 fotenn.com

INGÉNÉRIE TRANSPORT Engineering, Transportation

PARSONS
1223, Michael Street Suite 100, Ottawa, ON K1J 7T2
T 613 738 4160 parsons.com

CIVIL Civil

DSEL
120, ber Road Suite 103, Ottawa, ON K2S 1E9
T 613 630 0550 www.dsel.ca

ARCHITECTES Architect


NEUF architect(e)s
630, boul. René-Lévesque O. 32e étage, Montréal QC H3B 1S6
T 514 847 1117 NEUFarchitectes.com

SCEAU / Seal



NEUF

ARCHITECT(E)S

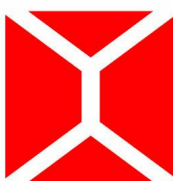

NEUF ARCHITECTES SENCRL

CLIENT Client

10731854 CANADA INC.

47, Clarence Street, Ottawa, ON K1N 9K1

OUVRAGE Project

788 MARCH ROAD

EMPLACEMENT Location

OTTAWA

NO PROJET No.

11 802

NO RÉVISION

1 ISSUED FOR COORDINATION

2 ISSUED FOR SITE PLAN CONTROL

DATE (aa-mm-jj)

2018-07-19

2018-08-15

DESSINÉ PAR Drawn by

M.S. / E.C.

DATE (aa-mm-jj)

07/19/18

TITRE DU DESSIN Drawing Title

BASEMENT LEVEL 2 PLAN

VÉRIFIÉ PAR Checked

A.C.

ÉCHELLE Scale

1 : 200

RÉVISION Revision

2

NO. DESSIN Dwg Number

A200

FOTENN Planning and Urban Design
223, McLeod Street, Ottawa, ON K2P 0Z8
T 613 730 5709 fotenn.com

FOTENN Planning and Urban Design
223, McLeod Street, Ottawa, ON K2P 0Z8
T 613 730 5709 fotenn.com

PARSONS
1223, Michael Street Suite 100, Ottawa, ON K1J 7T2
T 613 738 4160 parsons.com

120, Iber Road Suite 103, Ottawa, ON K2S 1E1
T 613 938 0858 www.deal.ca

NEUF architect(e)s
630, boul. René-Lévesque O. 32e étages, Montréal QC H3B 1S6
T 514 847 1117 NEUFarchitectes.com

ONTARIO ASSOCIATION
OF
ARCHITECTS
J. H. COUSINEAU
LICENCE
6219



47, Clarence Street, Ottawa, ON K1N 9K1

11 802

NO	REVISION	DATE (aa-mm-yy)
1	ISSUED FOR COORDINATION	2018-07-19
2	ISSUED FOR SITE PLAN CONTROL	2018-08-15

**Preliminary
DO NOT USE FOR
CONSTRUCTION**


TITRE DU DESSIN Drawing Title

1.200


O. DESSIN Dwg Number

2

A201

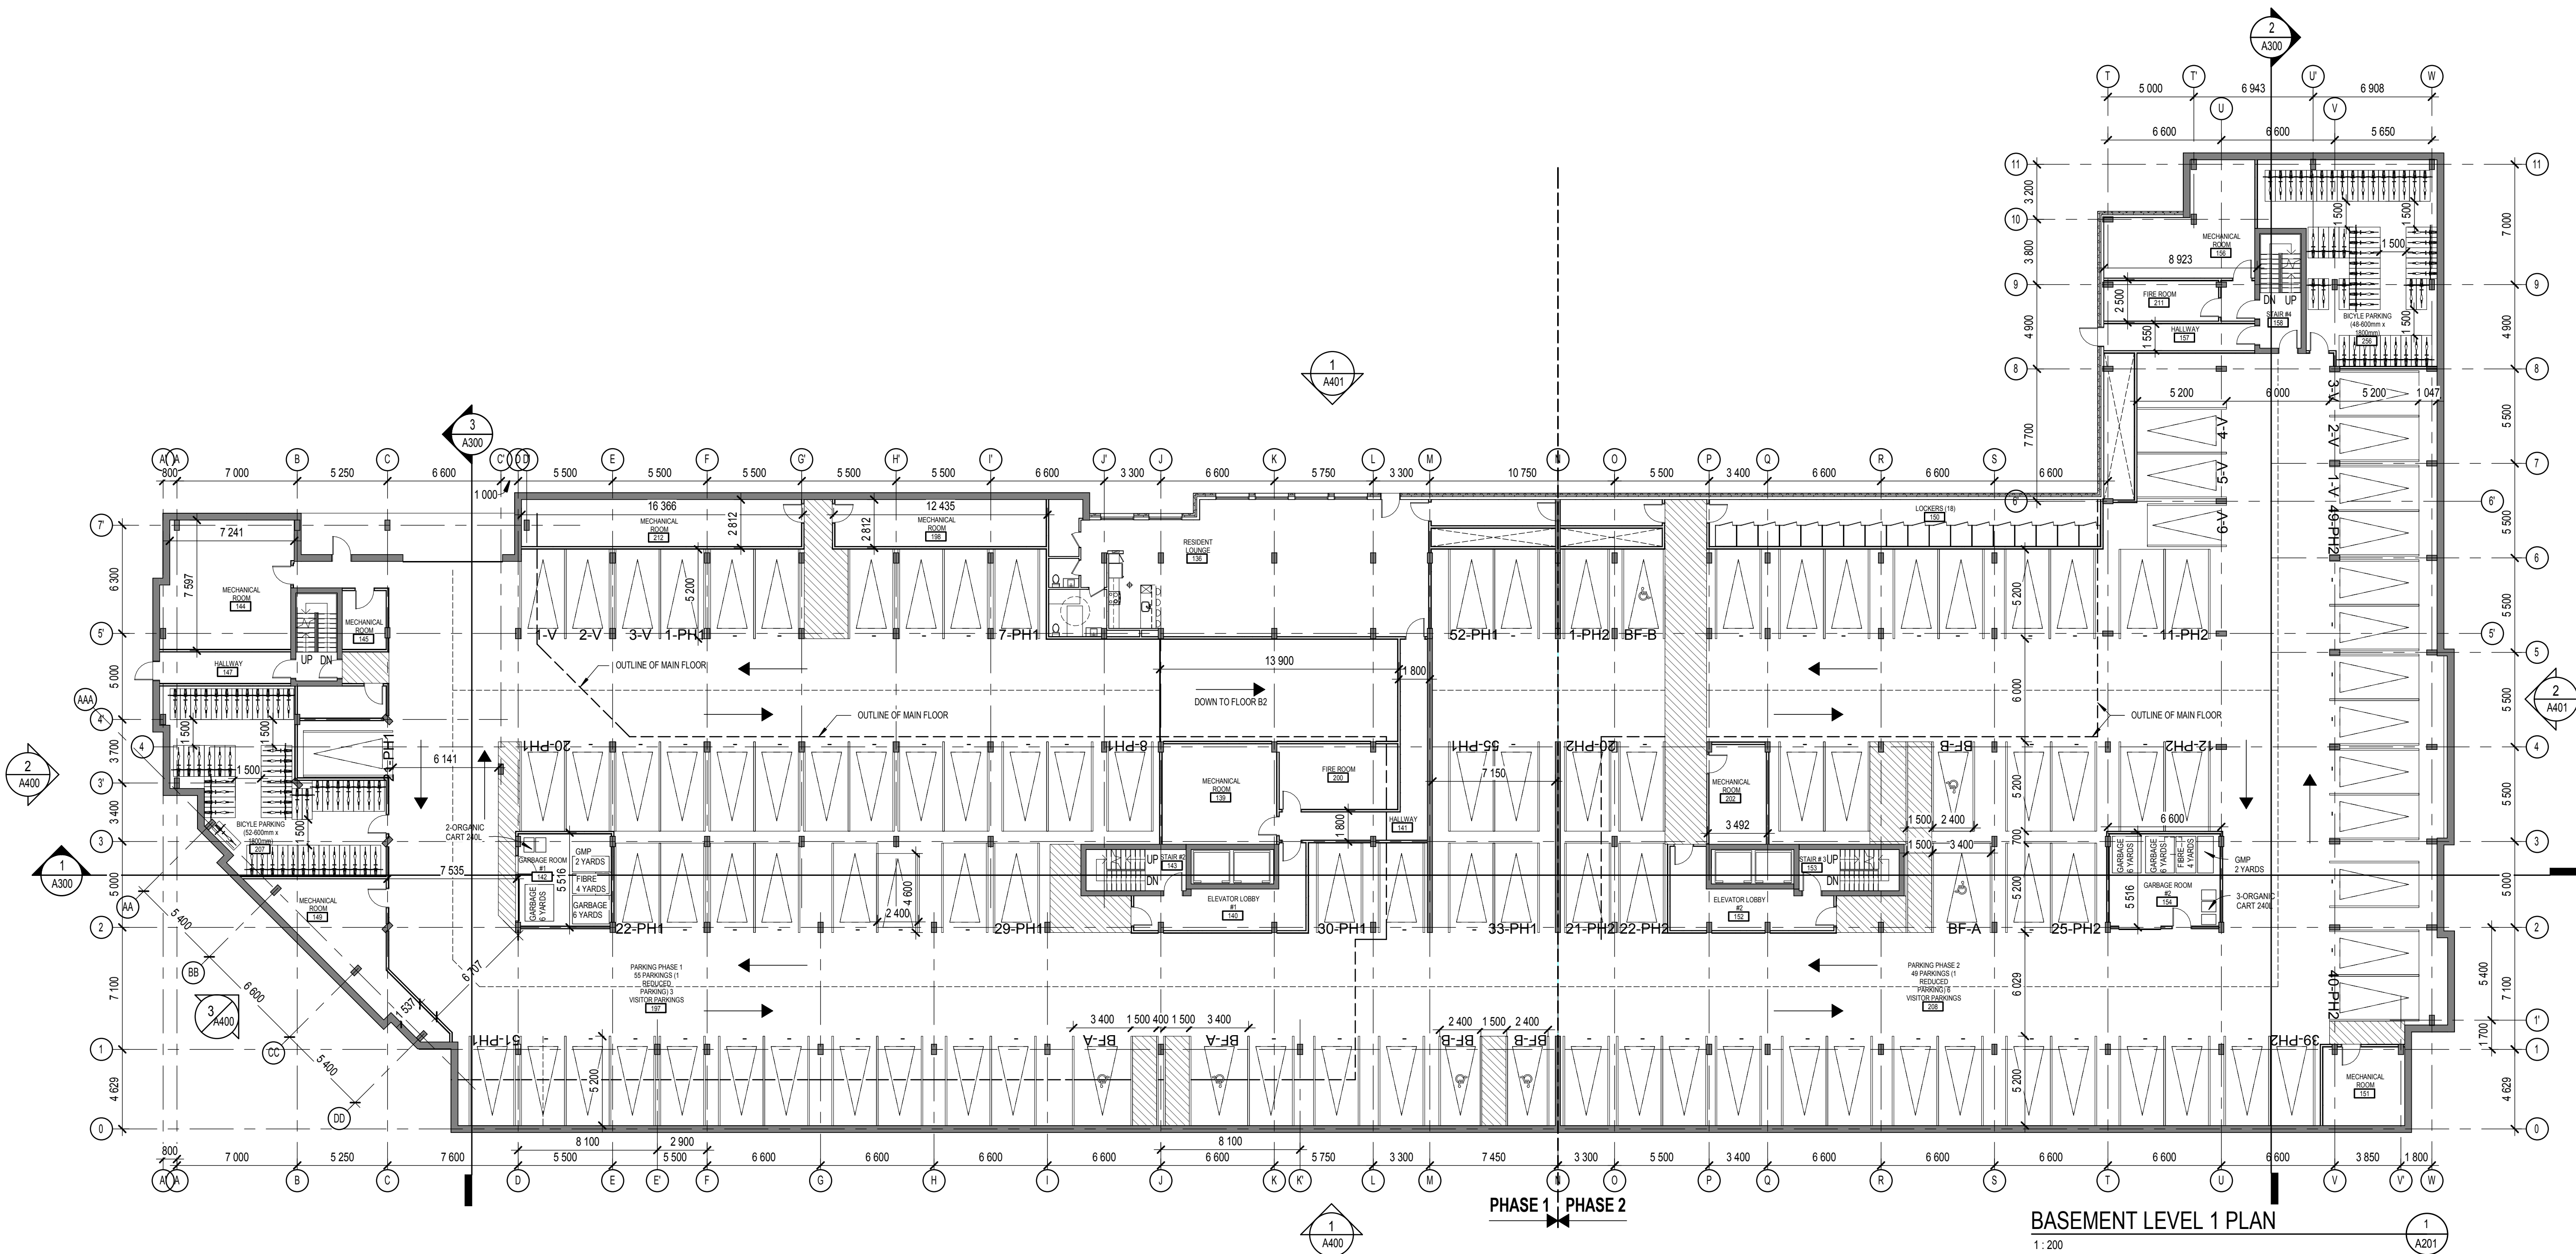

C:\Fichiers Revit\Logau\11802_788_MARCH_ARCH_ARCH_R18_msaavage.rvt

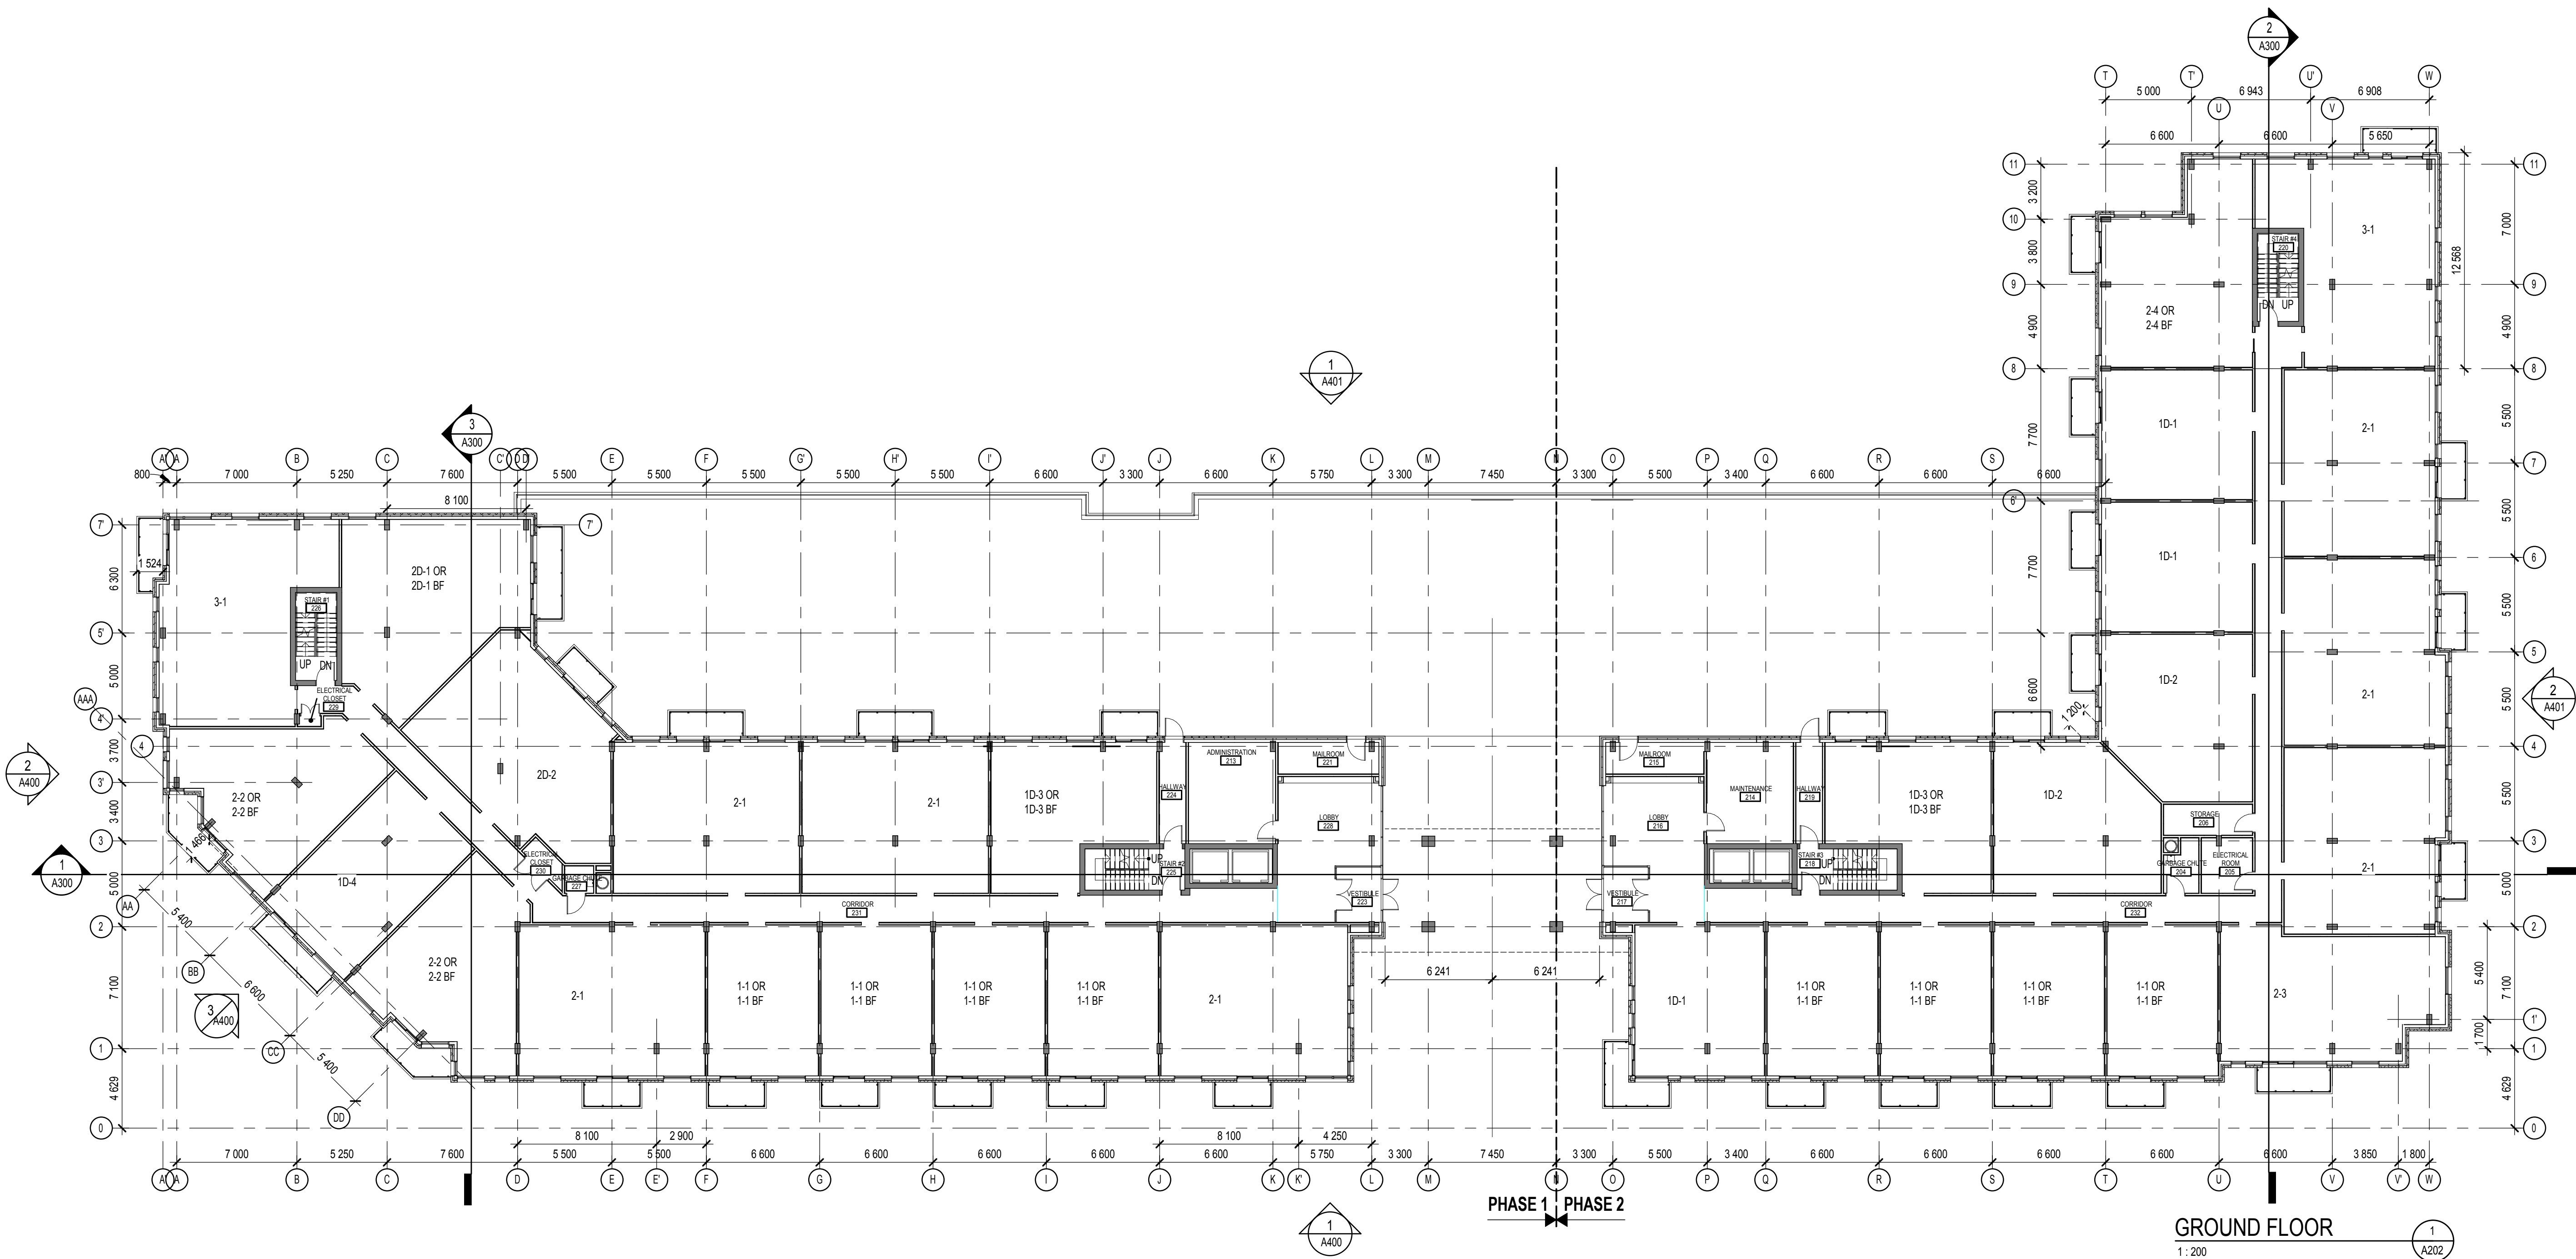

NOTES GÉNÉRALES General Notes

1. Ces documents d'architecture sont la propriété exclusive de NEUF architect(e)s et ne pourront être utilisés, reproduits ou copiés sans autorisation écrite préalable. / These architectural documents are the exclusive property of NEUF architect(e)s and cannot be used, copied or reproduced without written pre-authorization.
2. Les dimensions apparaissant aux documents devront être vérifiées par l'entrepreneur avant le début des travaux. / All dimensions which appear on the documents must be verified by the contractor before to start the work.
3. Veuillez aviser l'architecte de toute dimension erreur et/ou divergences entre ces documents et ceux des autres professionnels. / The architect must be notified of all errors, omissions and discrepancies between these documents and those of the others professionals.
4. Les dimensions sur ces documents doivent être lues et non mesurées. / The dimensions on these documents must be read and not measured.

PLANIFICATEUR Planner

FOTENN Planning and Urban Design
223, McLeod Street, Ottawa, ON K2P 0Z8
T 613 730 5709 fotenn.com

ARCHITECTURE DE PAYSAGE Landscape Architect

FOTENN Planning and Urban Design
223, McLeod Street, Ottawa, ON K2P 0Z8
T 613 730 5709 fotenn.com

INGÉNIERIE TRANSPORT Engineering, Transportation

PARSONS
1223, Michael Street Suite 100, Ottawa, ON K1J 7T2
T 613 738 4160 parsons.com

CIVIL Civil

DSEL
120, Ber Road Suite 103, Ottawa, ON K2S 1E9
T 613 630 0850 www.dsel.ca

ARCHITECTES Architect


NEUF architect(e)s
630, boul. René-Lévesque O. 32e étage, Montréal QC H3B 1S6
T 514 847 1117 NEUFarchitectes.com

SCEAU / Seal



NEUF

ARCHITECT(E)S

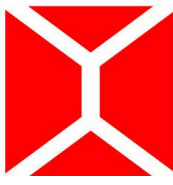

NEUF ARCHITECTES SENCLR

CLIENT Client

10731854 CANADA INC.

47, Clarence Street, Ottawa, ON K1N 9K1

OUVRAGE Project

788 MARCH ROAD

EMPLACEMENT Location

OTTAWA

NO PROJET No.

11 802

NO RÉVISION

1 ISSUED FOR COORDINATION
2 ISSUED FOR SITE PLAN CONTROL

DATE (aa-mm-jj)

2018-07-19
2018-08-15

Preliminary
DO NOT USE FOR
CONSTRUCTION

DESSINÉ PAR Drawn by

M.S. / E.C.

DATE (aa mm jj)

07/26/18

TITRE DU DESSIN Drawing Title

GROUND FLOOR

VÉRIFIÉ PAR Checked

A.C.

ÉCHELLE Scale

1 : 200

RÉVISION Revision

2

NO. DESSIN Dwg Number

A202

FOTENN Planning and Urban Design
223, McLeod Street, Ottawa, ON K2P 0Z8
T 613 730 5709 fotenn.com

FOTENN Planning and Urban Design
223, McLeod Street, Ottawa, ON K2P 0Z8
T 613 730 5709 fotenn.com

PARSONS
1223, Michael Street Suite 100, Ottawa, ON K1J 7T2
T 613 738 4160 parsons.com

120, Iber Road Suite 103, Ottawa, ON K2S 1E9
T 613 836 0856 www.dsel.ca

NEUF architect(e)s
630, boul. René-Lévesque O. 32e étages, Montréal QC H3B 1S6
T 514 847 1117 NEUFarchitectes.com

ONTARIO ASSOCIATION
OF
ARCHITECTS
VINCENTE COUSINEAU
LICENCE
6219



47, Clarence Street, Ottawa, ON K1N 9K

NO PROJET No.
11 802

NO	RÉVISION	DATE (aa-mm-j)
1	ISSUED FOR COORDINATION	2018-07-19
2	ISSUED FOR SITE PLAN CONTROL	2018-08-15

2ND TO 6TH FLOOR

NO. DESSIN Dwg Number

A203

