



1
A-120
BASEMENT PLAN
3/16" = 1'-0"

No.	Date	Émis pour / Object
1	2016-05-28	CLIENT REVIEW
2	2016-09-18	COORDINATION
3	2016-10-26	SITE PLAN CONTROL

Ingenieur / Engineer
(Mécanique & Électrique / Mechanical & Electrical)

Ingenieur / Engineer
(Structure / Structure)

Client / Client
**Robinson Village II
Limited Partnership**

Architecte / Architect

Architectes
210 Prince
Suite 200
Montréal
Québec
H3C 2N3
T 514 861 5122
F 514 861 5355
www.rubinrotman.com

Rubin & Rotman
architectes

Droit d'auteur / Copyright

Ce dessin est sujet au droit d'auteur. Il ne peut être reproduit pour quelques intentions ou usages que ce soit, il ne peut être utilisé uniquement avec l'approbation de la signature et de l'estampe originale.

This drawing is subject to copyright. It is not to be reproduced for any purpose or by any means, and may only be used if it bears an original stamp and signature.

Scalier / Stair



Note:
L'entrepreneur doit vérifier toutes les dimensions et informations sur le site et enlever immédiatement l'architecte de toutes erreurs ou omissions.
Contractor shall verify all information and dimensions on site and immediately report any errors or omissions to the architect.

Projet / Project

**THREE STOREY APARTMENT
BUILDING**

29 Robinson Avenue, Ottawa, ON

Titre / Title

BASEMENT FLOOR PLAN

Dessiné par / Drawn by

MD, LB

No. projet / Project number

1621

Vérifié par / Verified by

RC

No. dessin / Drawing number

Revision


Échelle / Scale

3/16" = 1'-0"

Date de création du dessin /
Drawing creation date

02/11/10

A-120

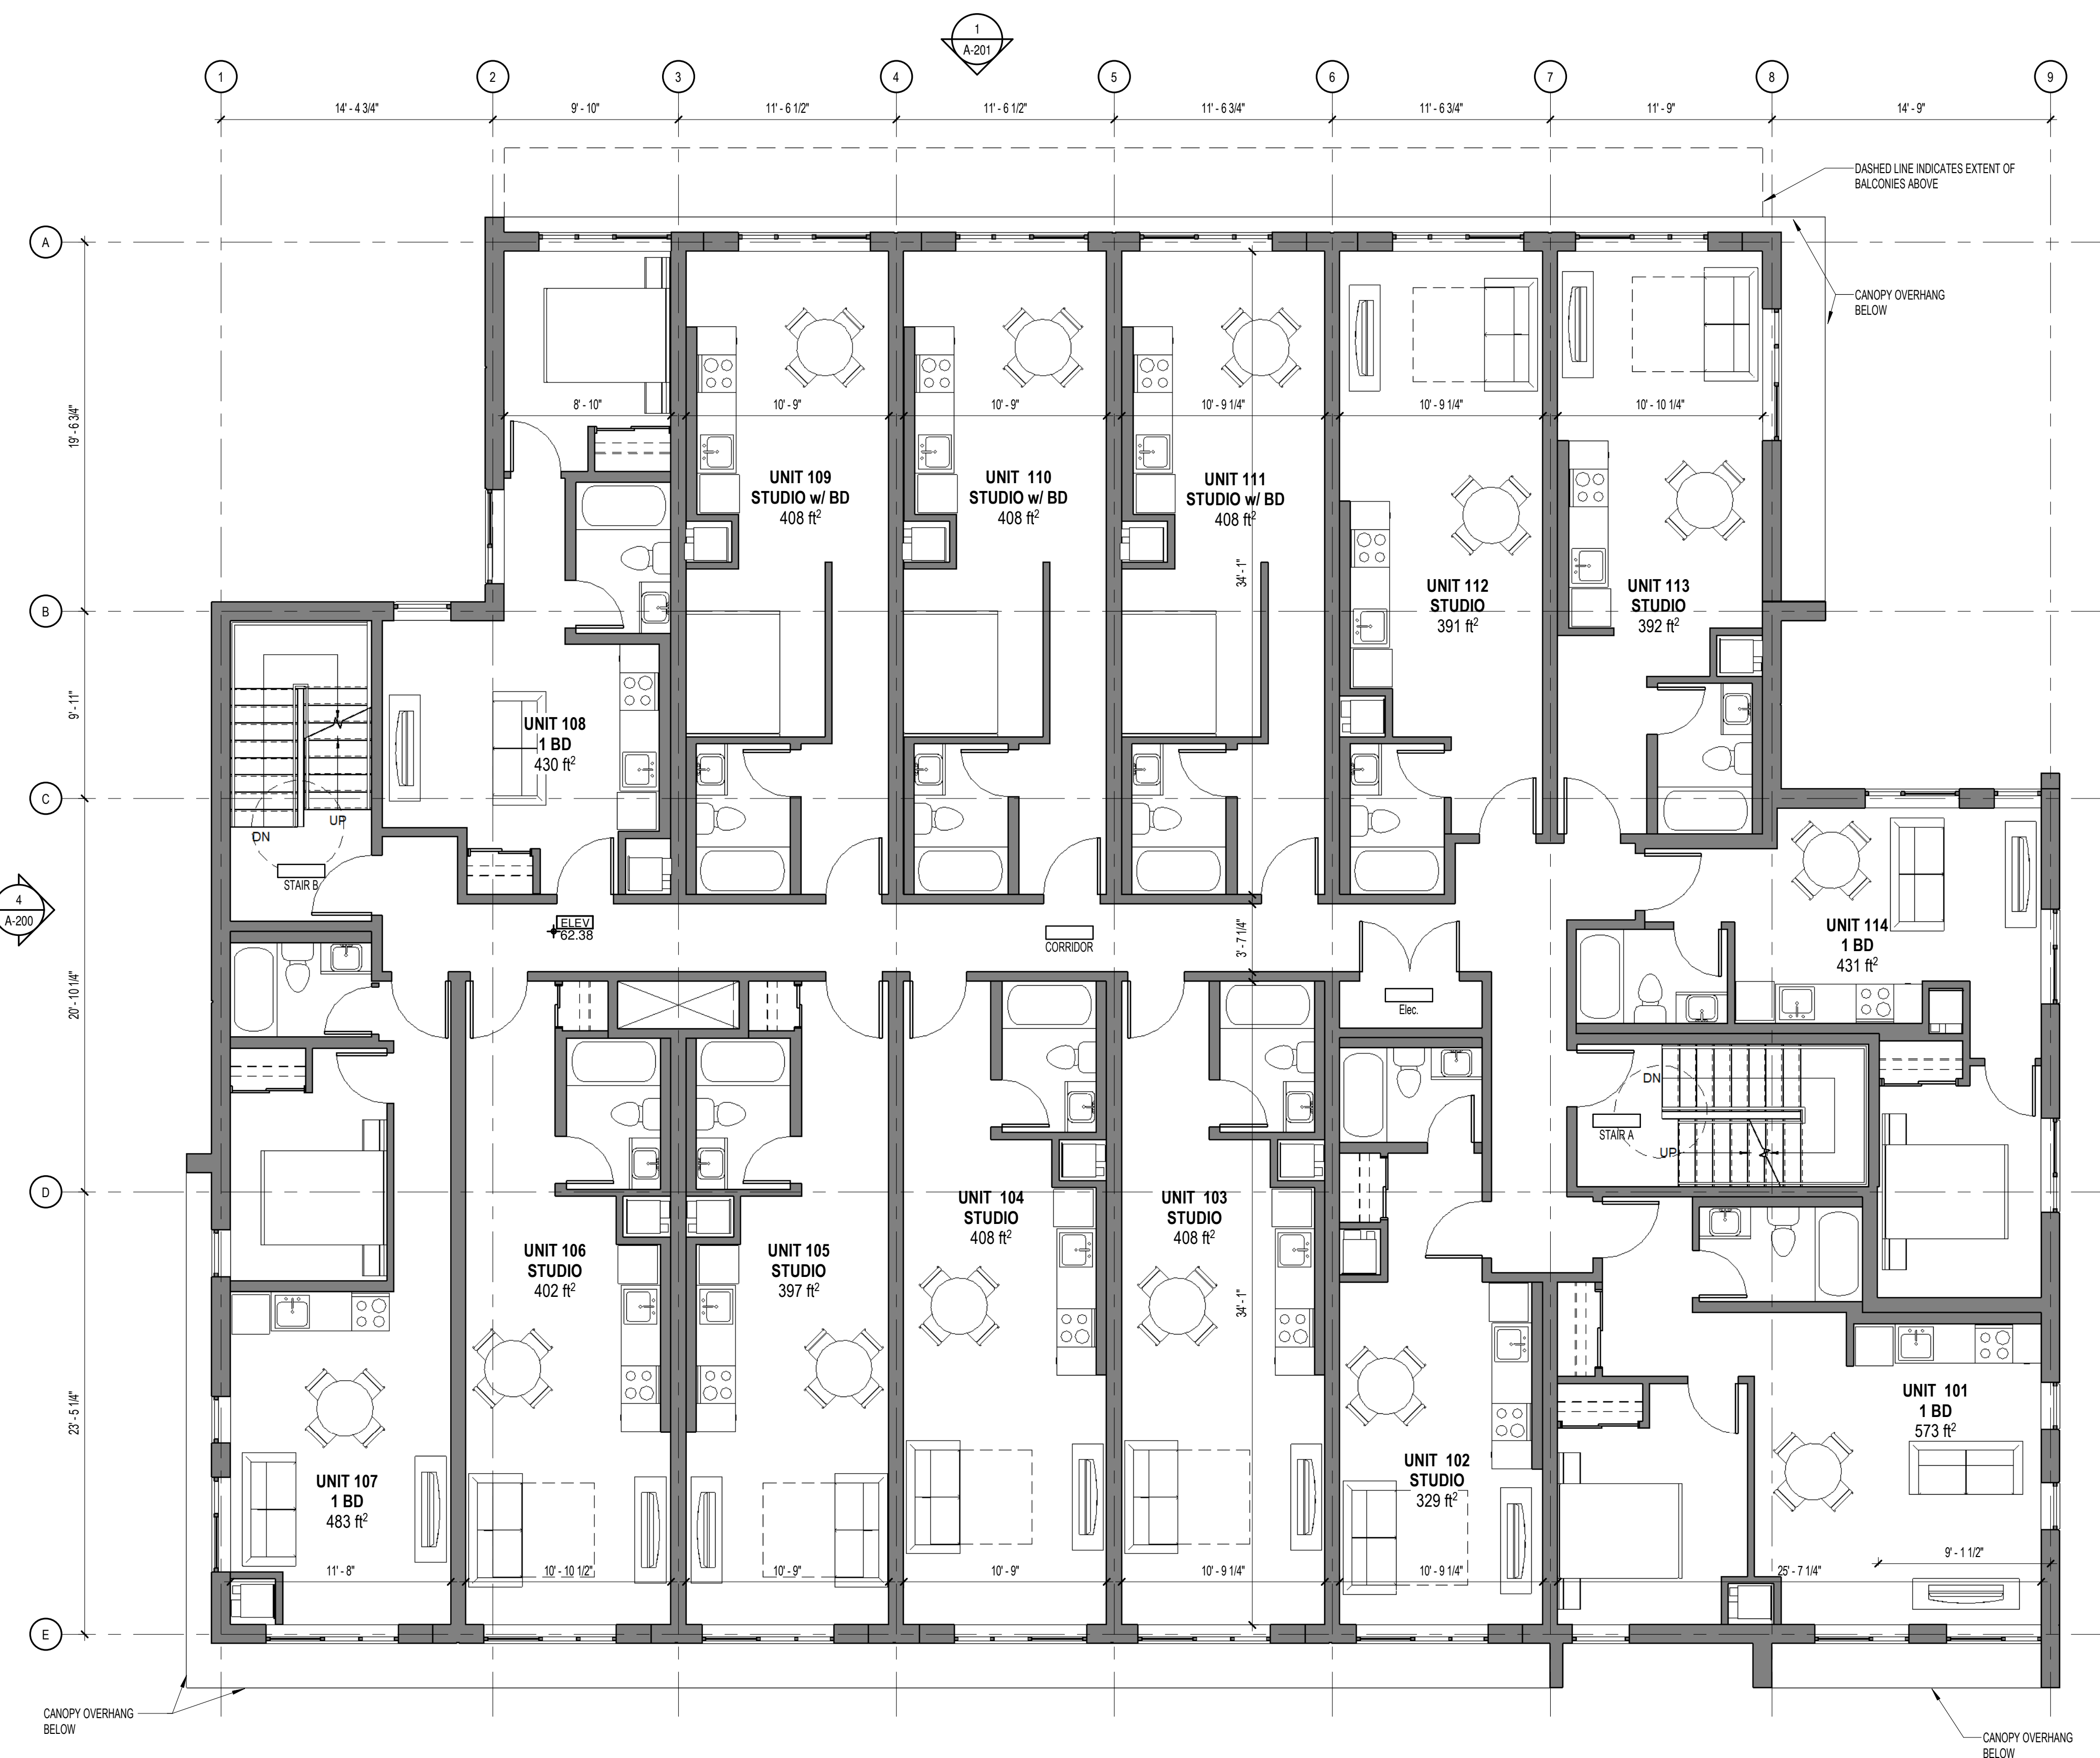

1
A-121 FIRST FLOOR PLAN
3/16" = 1'-0"

No.	Date	Émis pour / Object
1	2016-05-28	CLIENT REVIEW
2	2016-09-18	COORDINATION
3	2016-10-26	SITE PLAN CONTROL

Ingénieur / Engineer
(Mécanique & Électrique / Mechanical & Electrical)

Ingénieur / Engineer
(Structure / Structure)

Client / Client
Robinson Village II
Limited Partnership

Architecte / Architect

Architectes
270 Prince
Suite 200
Montréal
Québec
H3C 2N3
T 514 861 5122
F 514 861 5353
www.rubinandrotman.com


Rubin & Rotman
architectes

Droit d'auteur / Copyright

Ce dessin est sujet au droit d'auteur. Il ne peut être reproduit pour quelques intentions ou usages que ce soit, il ne peut être utilisé enquement avec l'approbation de la signature et de l'estampe originale.

This drawing is subject to copyright. It is not to be reproduced for any purpose or by any means, and may only be used if it bears an original stamp and signature.

Scalier / Stair

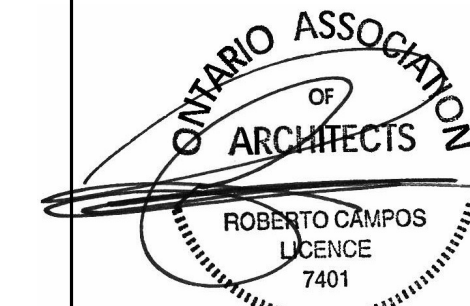

Note:
L'entrepreneur doit vérifier toutes les dimensions et informations sur le site et enquer immédiatement l'architecte de toutes erreurs ou omissions.
Contractor shall verify all information and dimensions on site and immediately report any errors or omissions to the architect.

Projet / Project

THREE STOREY APARTMENT
BUILDING

29 Robinson Avenue, Ottawa, ON

Titre / Title

FIRST FLOOR PLAN

Dessiné par / Drawn by

No. projet / Project number

MD, LB

1621

Vérifié par / Verified by

No. dessin / Drawing number

RC

Revision

Échelle / Scale


3/16" = 1'-0"

Date de création du dessin /

Drawing creation date

01/09/12

A-121

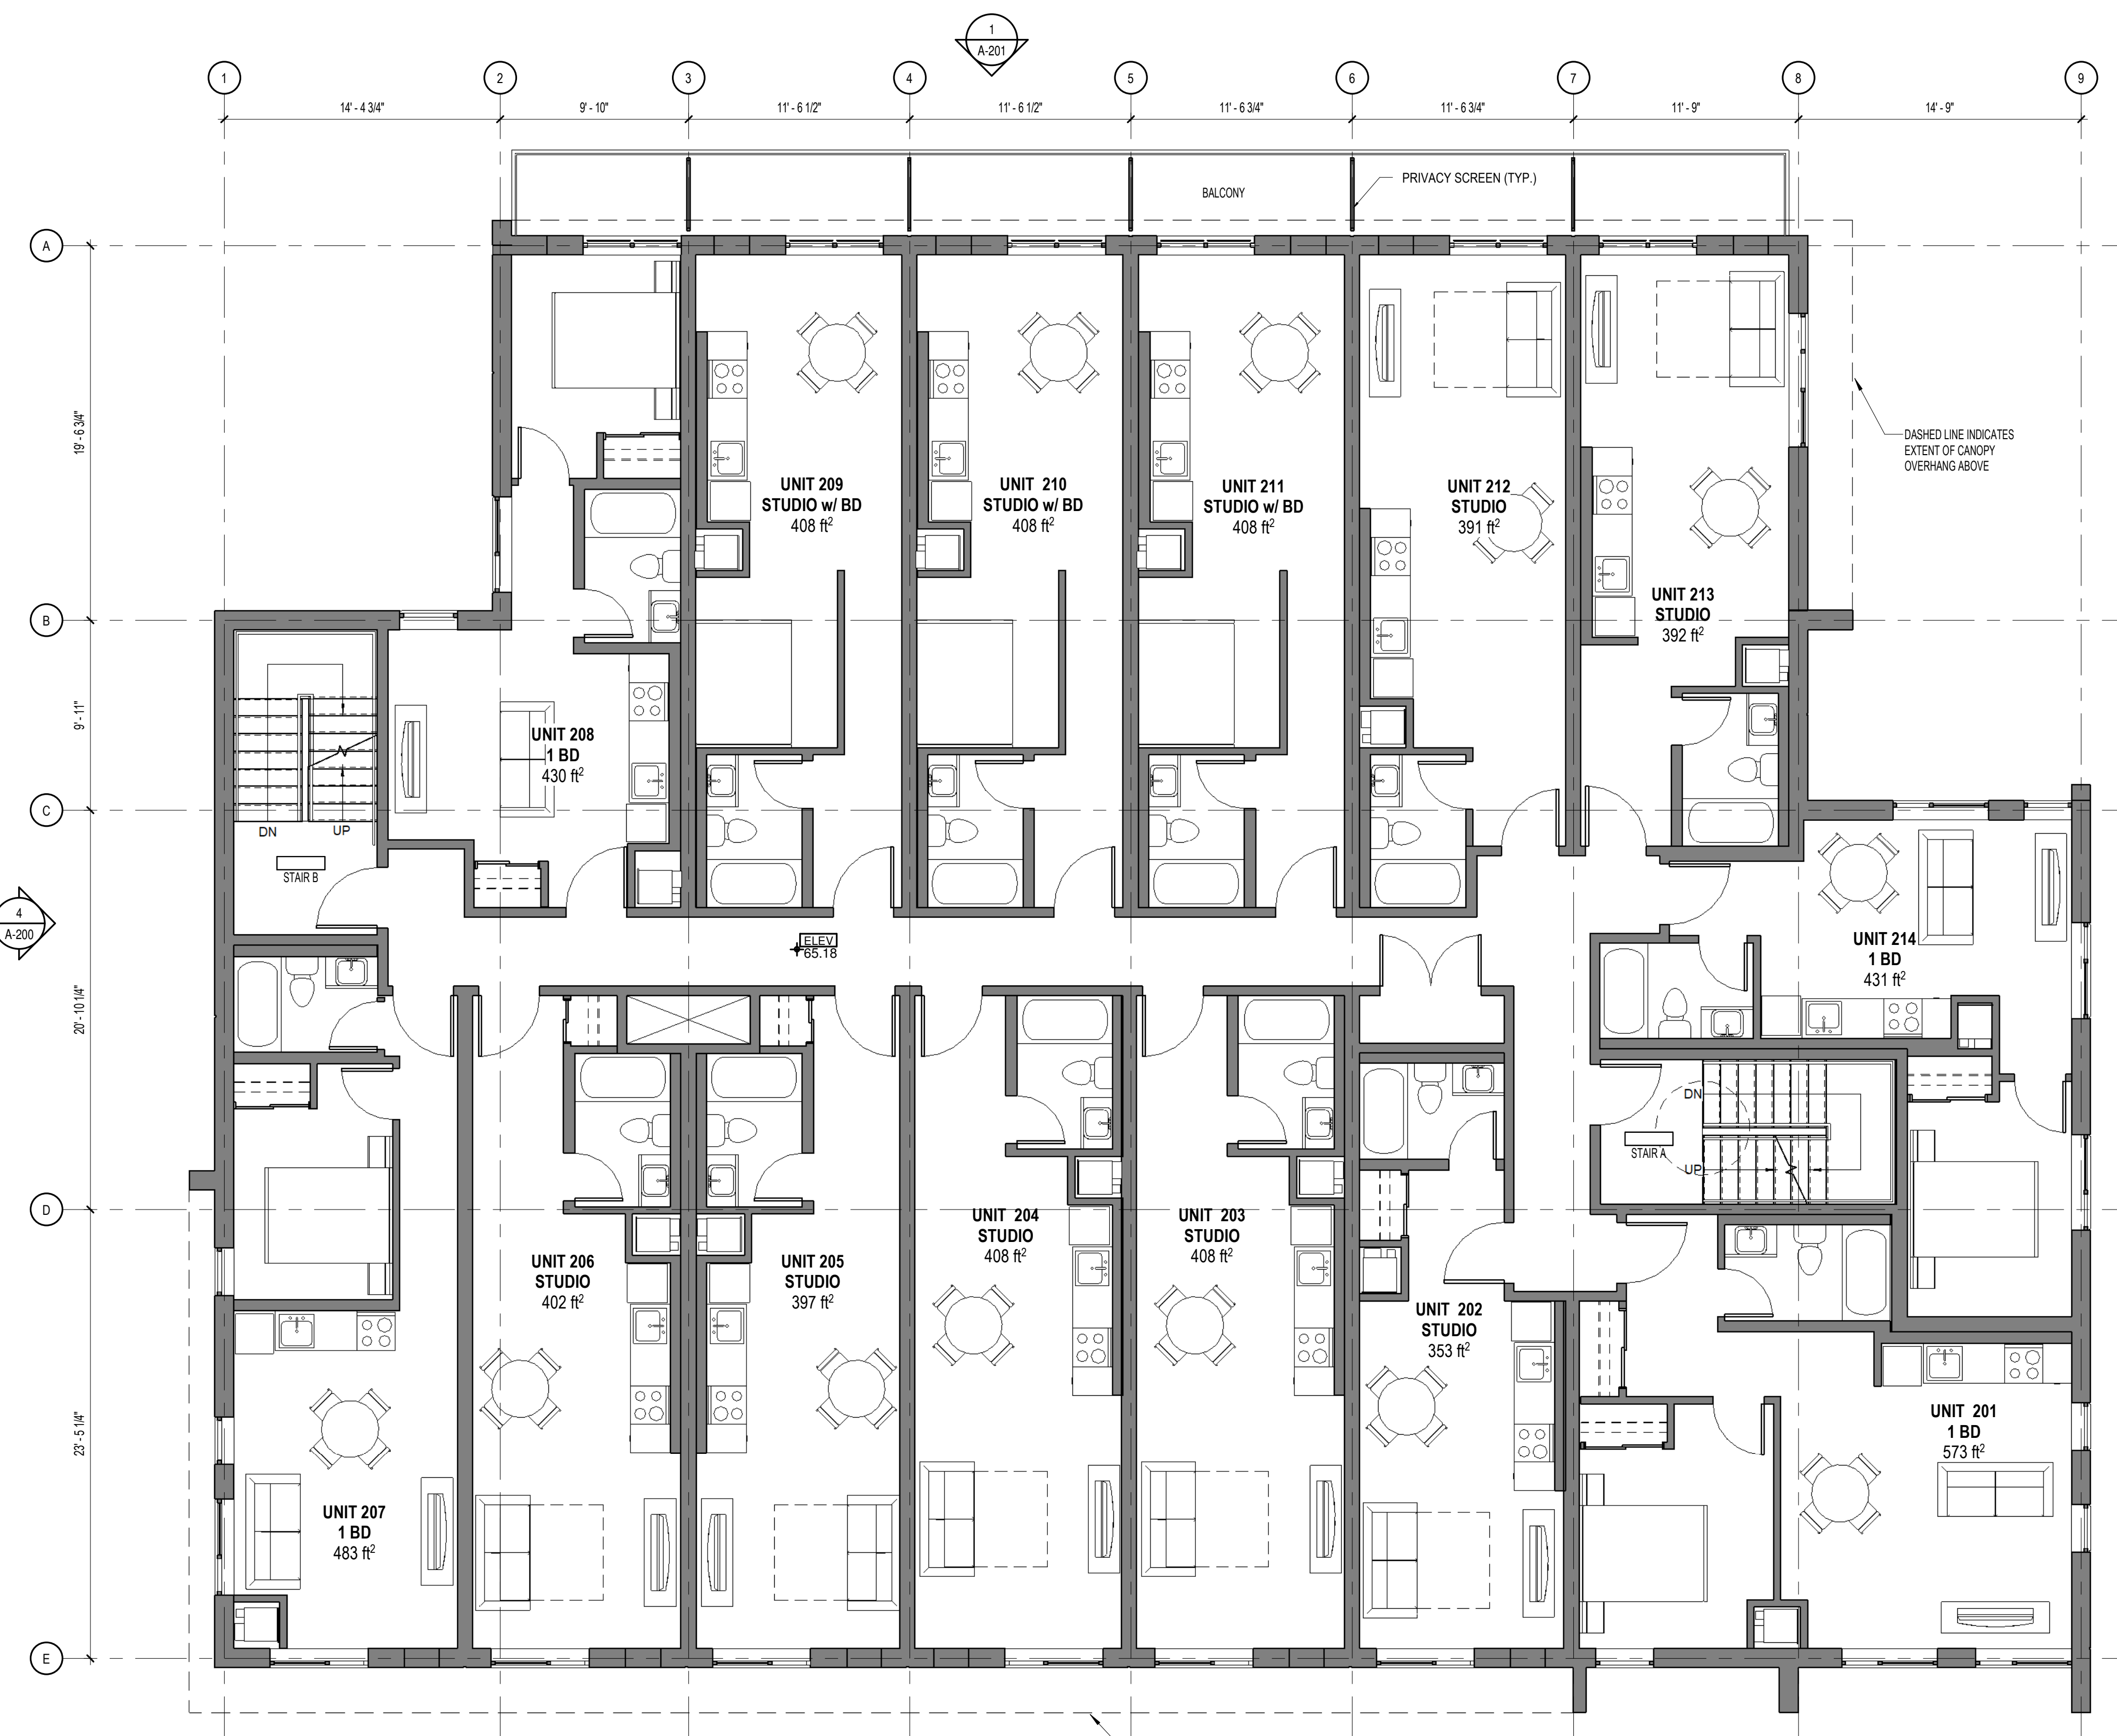

1 SECOND FLOOR PLAN
A-122 3/16" = 1'-0"

No.	Date	Émis pour / Object
2	2016-06-18	COORDINATION
3	2016-10-26	SITE PLAN CONTROL

Ingenieur / Engineer
(Mécanique & Électrique / Mechanical & Electrical)

Ingenieur / Engineer
(Structure / Structure)

Client / Client

Robinson Village II
Limited Partnership

Architecte / Architect

Architectes
210 Prince
Suite 200
Montréal
Québec
H3C 2N3
T 514 861 5122
F 514 861 5353
www.rubinrotman.com

Rubin & Rotman
architectes

Droit d'auteur / Copyright

Ce dessin est sujet au droit d'auteur. Il ne peut être reproduit pour quelques intentions ou usages que ce soit, il ne peut être utilisé enquement avec l'approbation de la signature et de l'estampe originale.

This drawing is subject to copyright. It is not to be reproduced for any purpose or by any means, and may only be used if it bears an original stamp and signature.

Scalier / Stair

Note:
L'entrepreneur doit vérifier toutes les dimensions et informations sur le site et enlever immédiatement l'architecte de toutes erreurs ou omissions.
Contractor shall verify all information and dimensions on site and immediately report any errors or omissions to the architect.

Projet / Project

THREE STOREY APARTMENT
BUILDING

29 Robinson Avenue, Ottawa, ON

Titre / Title

SECOND FLOOR PLAN

Dessiné par / Drawn by
MD, LB

No. projet / Project number
1621

Vérifié par / Verified by
RC

No. dessin / Drawing number
Revision / Revision

Echelle / Scale
3/16" = 1'-0"

Date de création du dessin /
Drawing creation date
07/13/18

A-122



1
A-123
THIRD FLOOR PLAN
3/16" = 1'-0"

No. Date Émis pour / Object
2 2016-06-18 COORDINATION
3 2016-10-26 SITE PLAN CONTROL

Ingenieur / Engineer
(Mécanique & Électrique / Mechanical & Electrical)

Ingenieur / Engineer
(Structure / Structure)

Client / Client
Robinson Village II
Limited Partnership

Architecte / Architect

Architectes
270 Prince
Suite 200
Montréal
Québec
H3C 2N3
T 514 861 5122
F 514 861 5353
www.rubinrotman.com

Rubin & Rotman
architectes

Droit d'auteur / Copyright

Ce dessin est sujet au droit d'auteur. Il ne peut être reproduit pour quelques intentions ou usages que ce soit, il ne peut être utilisé uniquement avec l'approbation de la signature et de l'estampe originale.

This drawing is subject to copyright. It is not to be reproduced for any purpose or by any means, and may only be used if it bears an original stamp and signature.

Scieu / Seal

**ONTARIO ASSOCIATION
OF
ARCHITECTS**
ROBERTO CAMPOS
LICENCE
7401

Note:
L'entrepreneur doit vérifier
toutes les dimensions et
informations sur le site et
avant immédiatement
l'architecte de toutes erreurs
ou omissions.
Contractor shall verify all
information and dimensions
on site and immediately
report any errors or
omissions to the architect.

Projet / Project

THREE STOREY APARTMENT
BUILDING

29 Robinson Avenue, Ottawa, ON

Titre / Title

THIRD FLOOR PLAN

Dessiné par / Drawn by

MD, LB

No. projet / Project number

1621

Vérifié par / Verified by

RC

No. dessin / Drawing number

Revision /

Échelle / Scale


3/16" = 1'-0"

Date de création du dessin /

Drawing creation date

04/04/18

A-123

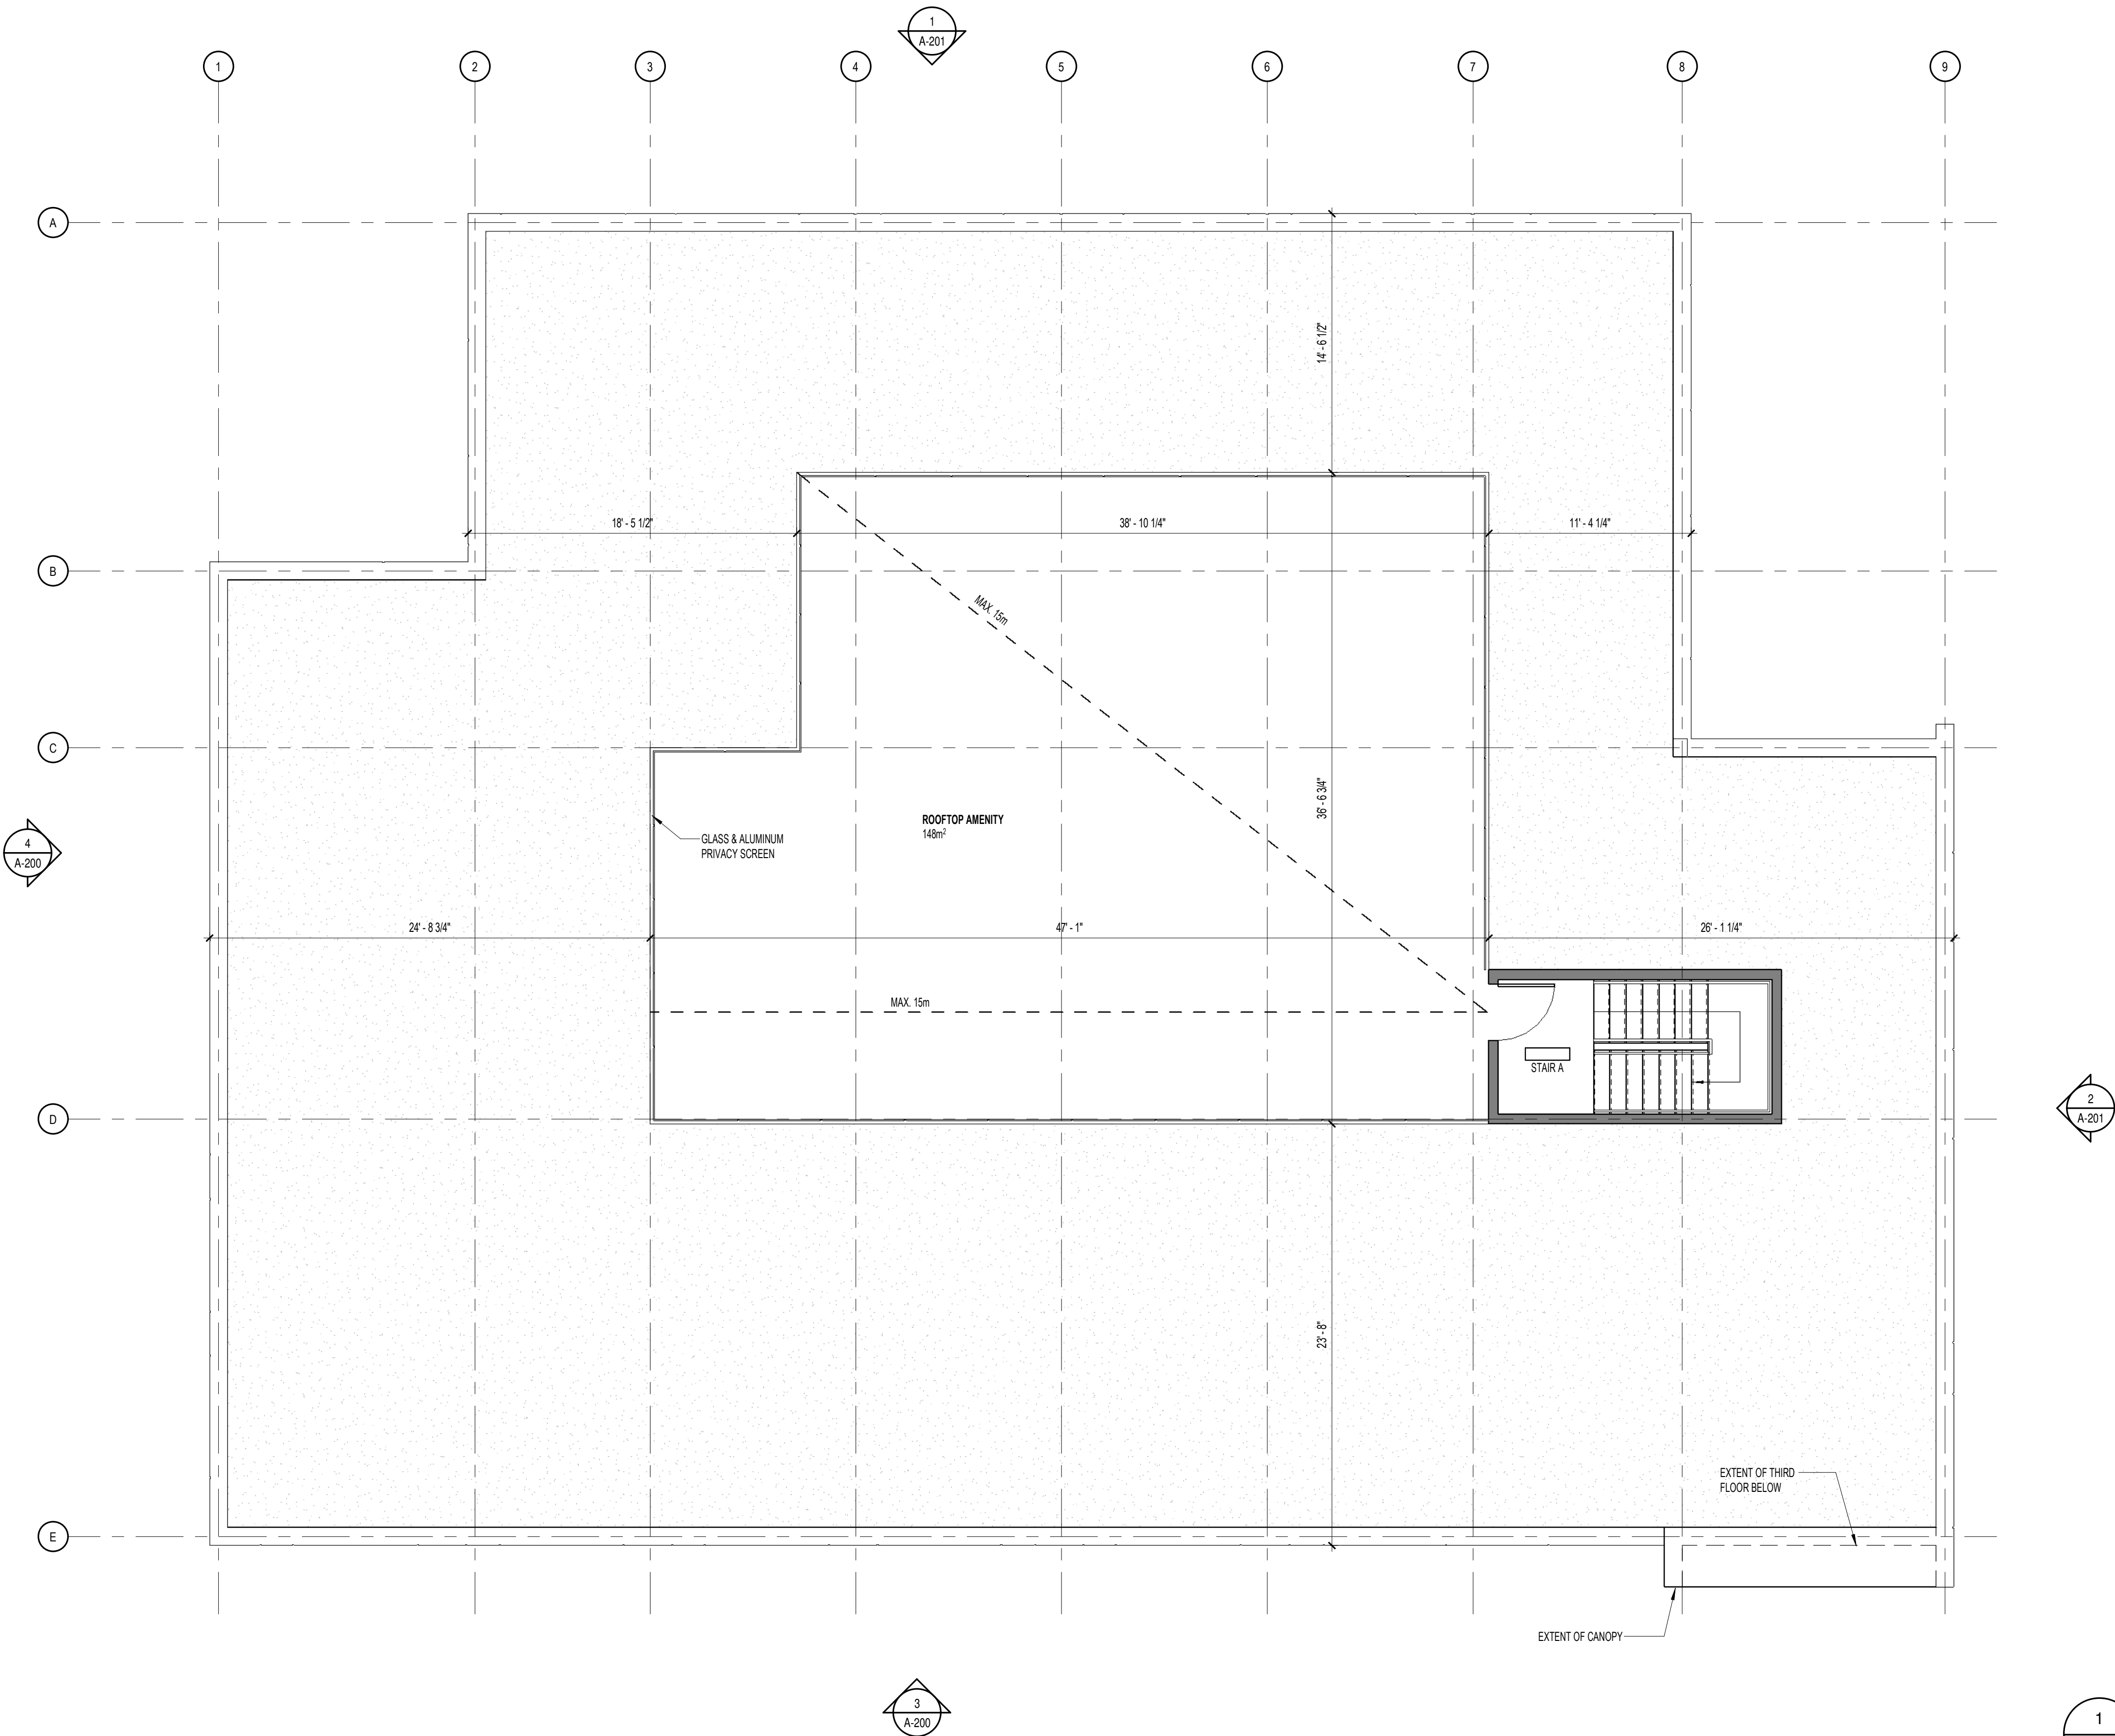

No. Date Émis pour / Object		
3 2016-10-26 SITE PLAN CONTROL		
Ingénieur / Engineer (Mécanique & Électrique / Mechanical & Electrical)		
Ingénieur / Engineer (Structure / Structure)		
Client / Client		
Robinson Village II Limited Partnership		
Architecte / Architect		
Architectes 270 Prince Suite 200 Montréal Québec H3C 2N3 T 514 861 5122 F 514 861 5355 www.rubinrotman.com Rubin & Rotman architectes		
Droit d'auteur / Copyright		
Ce dessin est sujet au droit d'auteur. Il ne peut être reproduit pour quelques intentions ou usages que ce soit, il ne peut être utilisé uniquement avec l'apposition de la signature et de l'estampe originale. This drawing is subject to copyright. It is not to be reproduced for any purpose or by any means, and may only be used if it bears an original stamp and signature.		
Scalier / Seal		
ROBERTO CAMPOS LICENCE 7401 Note: L'entrepreneur doit vérifier toutes les dimensions et informations sur le site et signaler immédiatement l'architecte de toutes erreurs ou omissions. Contractor shall verify all information and dimensions on site and immediately report any errors or omissions to the architect.		
Projet / Project		
THREE STOREY APARTMENT BUILDING		
29 Robinson Avenue, Ottawa, ON		
Titre / Title		
ROOF PLAN		
Dessiné par / Drawn by		
MD		
No. projet / Project number		
1821		
Vérifié par / Verified by		
RC		
No. dessin / Drawing number		
Revision /		
Échelle / Scale		
3/16" = 1'-0"		
Date de création du dessin / Drawing creation date		
01/09/12		