


2 BASEMENT FLOOR PLAN
A120 1:75

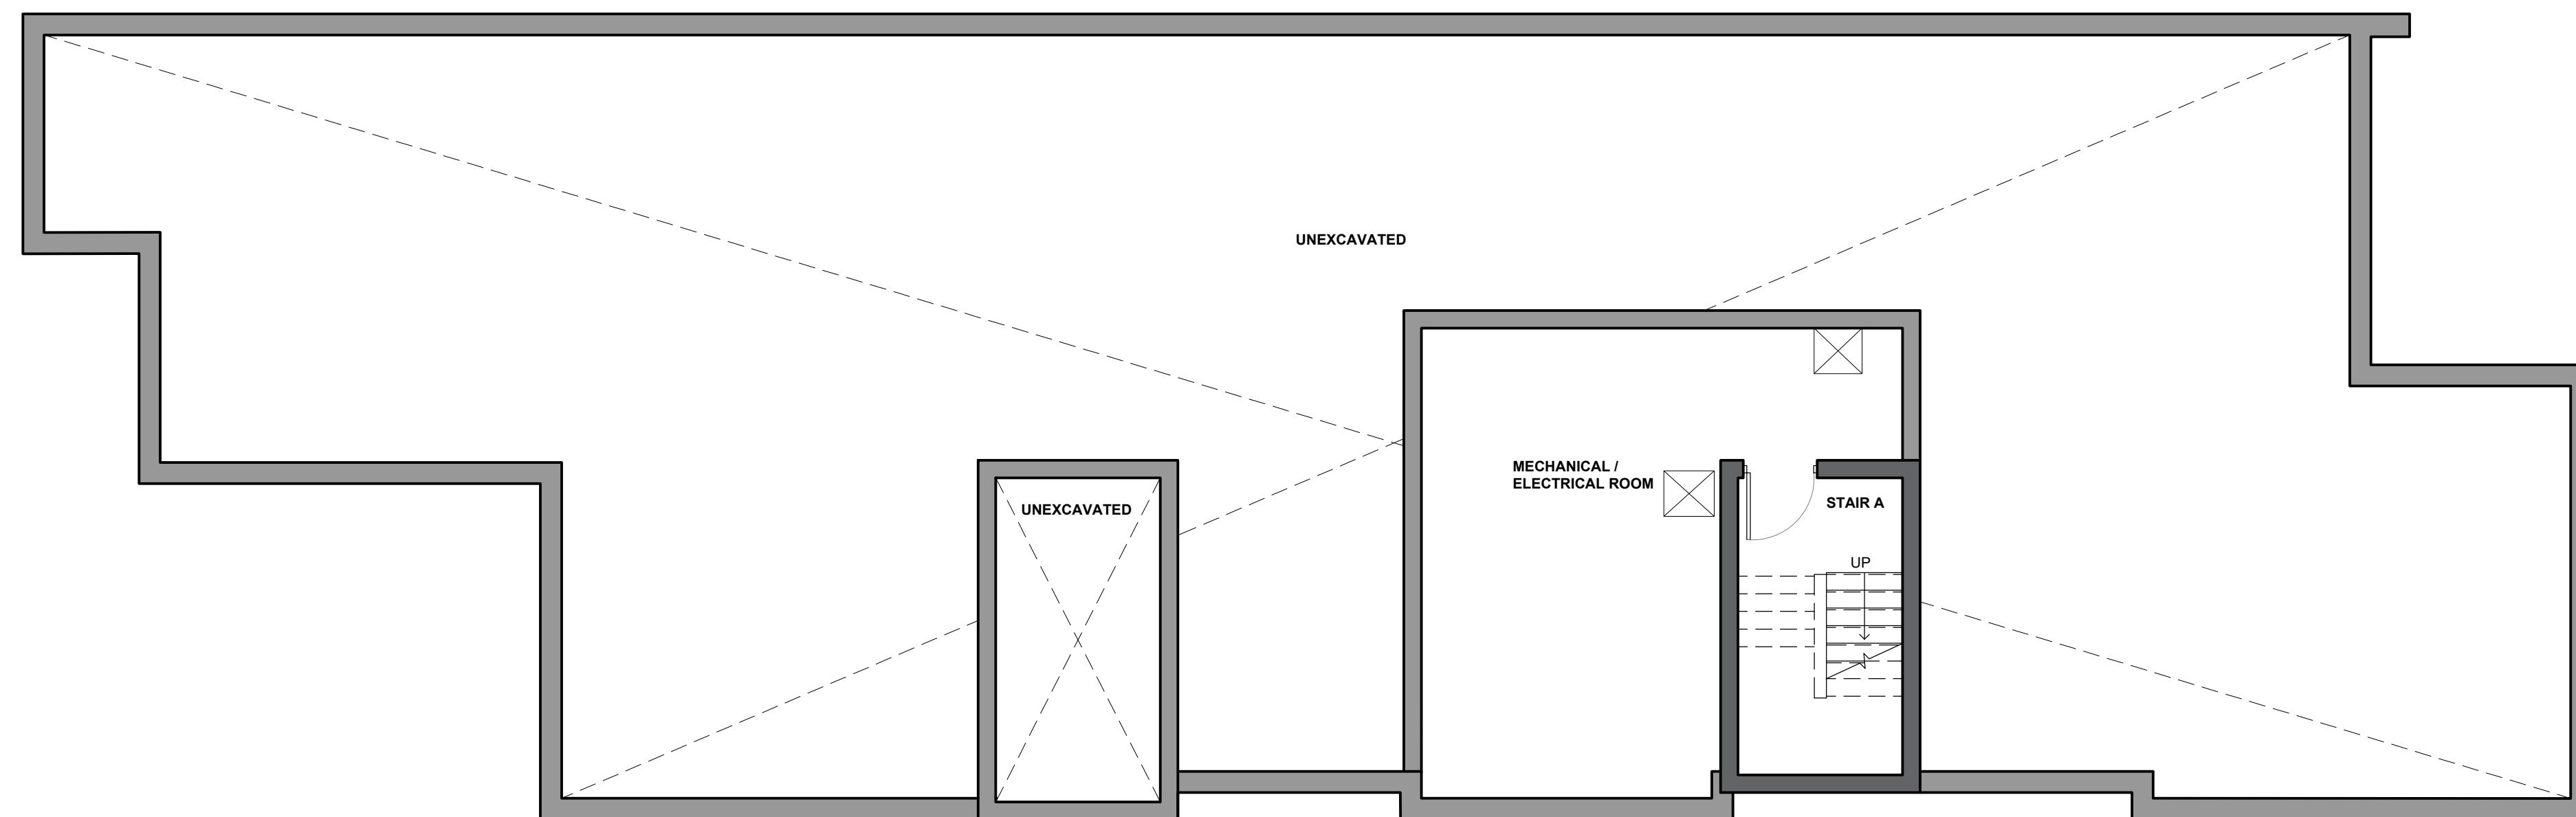

1 SUB-BASEMENT PLAN
A122 1:75

Ingenieur / Engineer
(Civil / Civil)

Ingenieur / Engineer
(Mécanique & Électrique / Mechanical & Electrical)

Ingenieur / Engineer
(Structure / Structure)

Client / Client

TCU

Architectes / Architect
270 Prince
Stade 200
Montréal
Québec
H3C 2K3
T 514 861 5122
F 514 861 5383
www.rubinrotman.com

Rubin & Rotman
architectes

Droit d'auteur / Copyright
Ce dessin est sujet au droit d'auteur. Il ne peut être reproduit pour quelques intentions ou usages que ce soit, sans le consentement écrit et l'approbation de la signature et de l'estampe originale.
This drawing is subject to copyright. It is not to be reproduced for any purpose or by any means, and may only be used if it bears an original stamp and signature.

Seal / Sceau

ONTARIO ASSOCIATION OF ARCHITECTS
ROBERTO CAMPOS
LICENCE
7401

Note:
L'entrepreneur doit vérifier toutes les dimensions et informations sur le site et signaler immédiatement l'architecte de toutes erreurs ou omissions.
Contractor shall verify all information and dimensions on site and immediately report any errors or omissions to the architect.

Projet / Project
244 Fountain Place
THREE STOREY APARTMENT BUILDING

244 Fountain Place, Ottawa ON

Titre / Title
FLOOR PLANS

Dessiné par / Drawn by
MD

No. projet / Project number
1749


Vérifié par / Verified by
RC

No. dessin / Drawing number
AS SHOWN


Échelle / Scale
AS SHOWN

Date de création du dessin / Drawing creation date
2018-02-16


A120

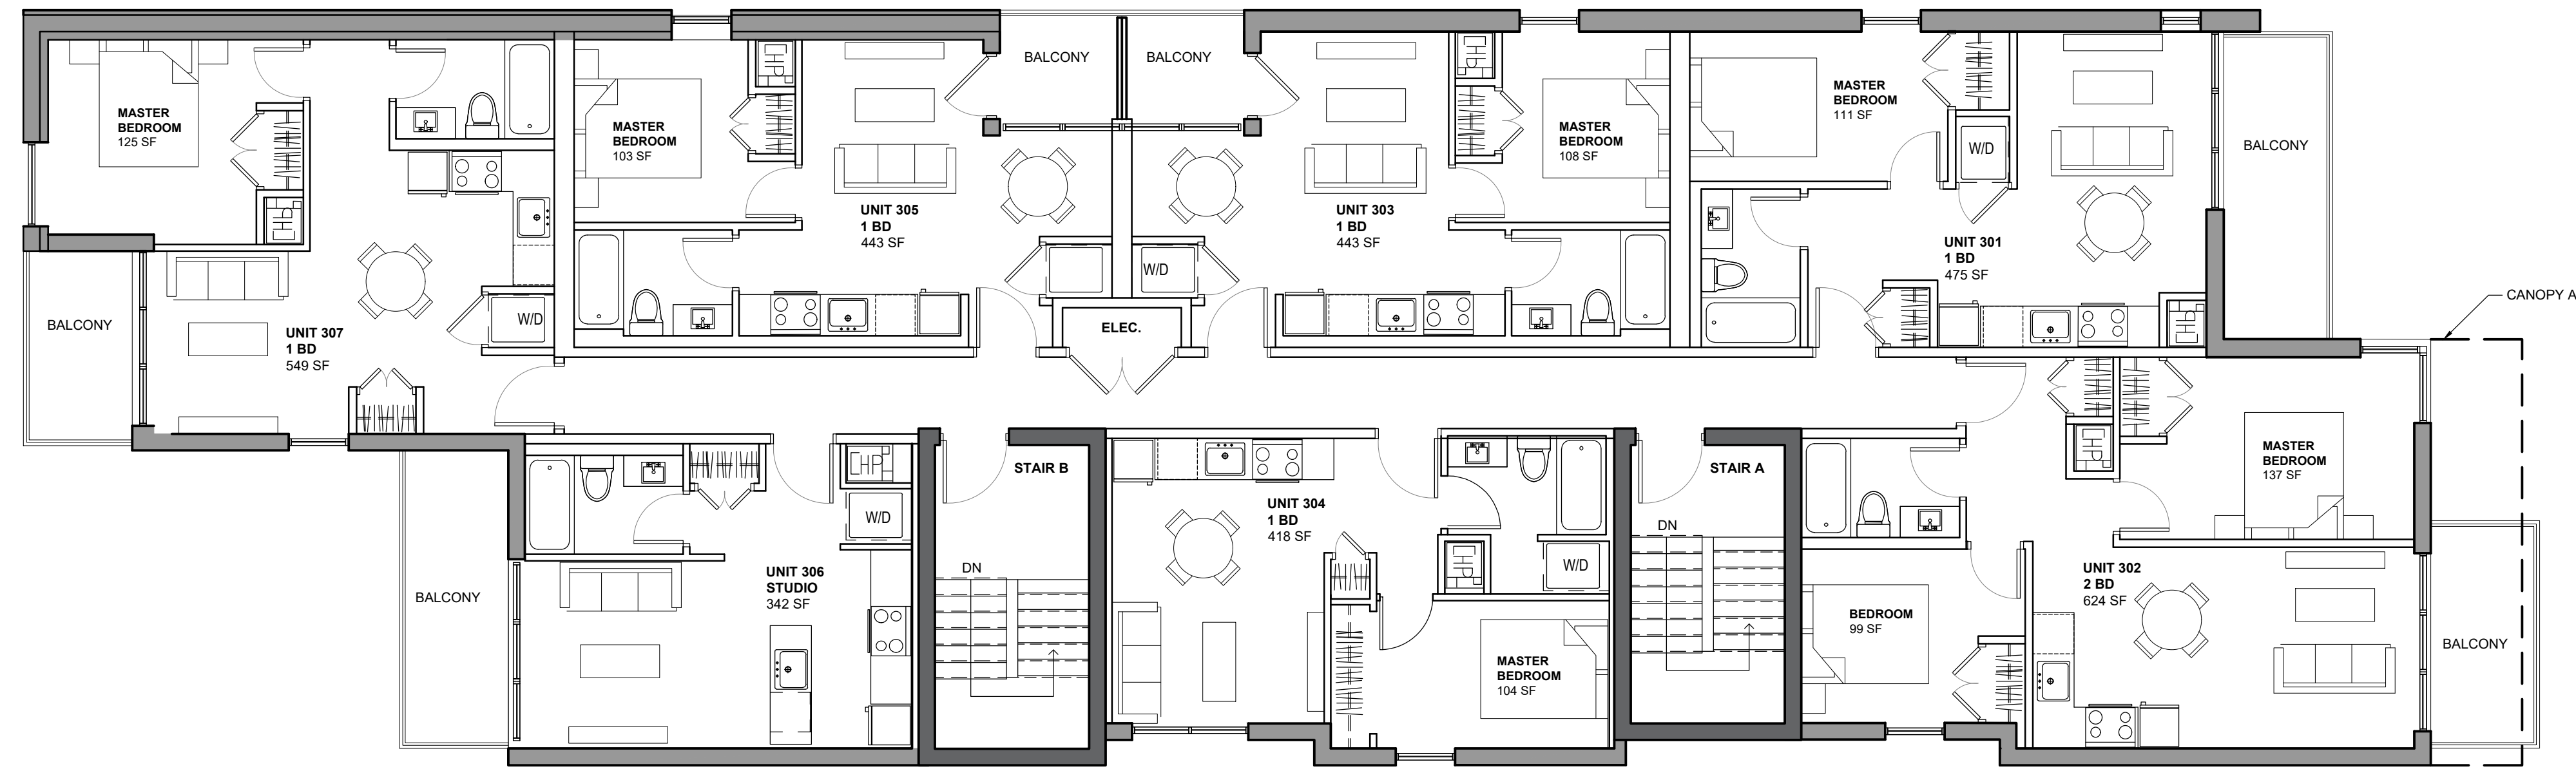

3 THIRD FLOOR PLAN
A121 1:75

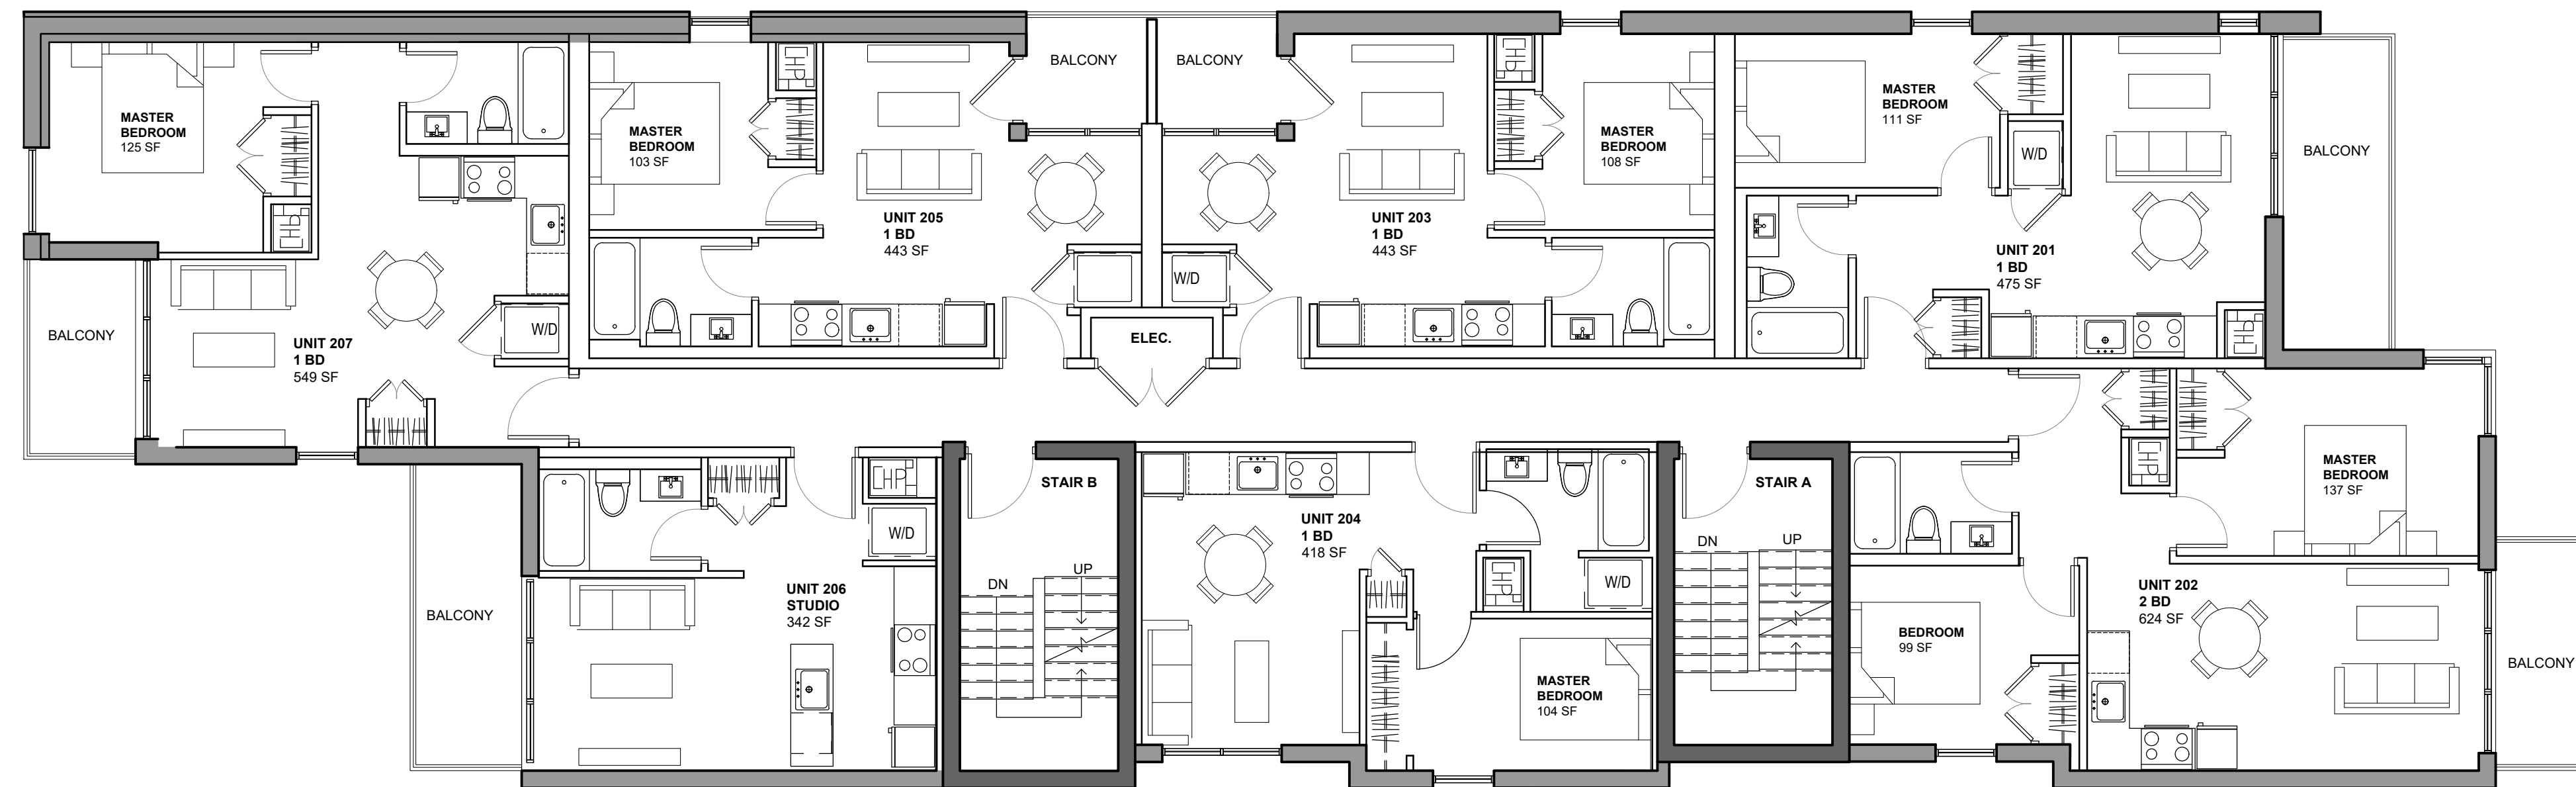

2 SECOND FLOOR PLAN
A121 1:75

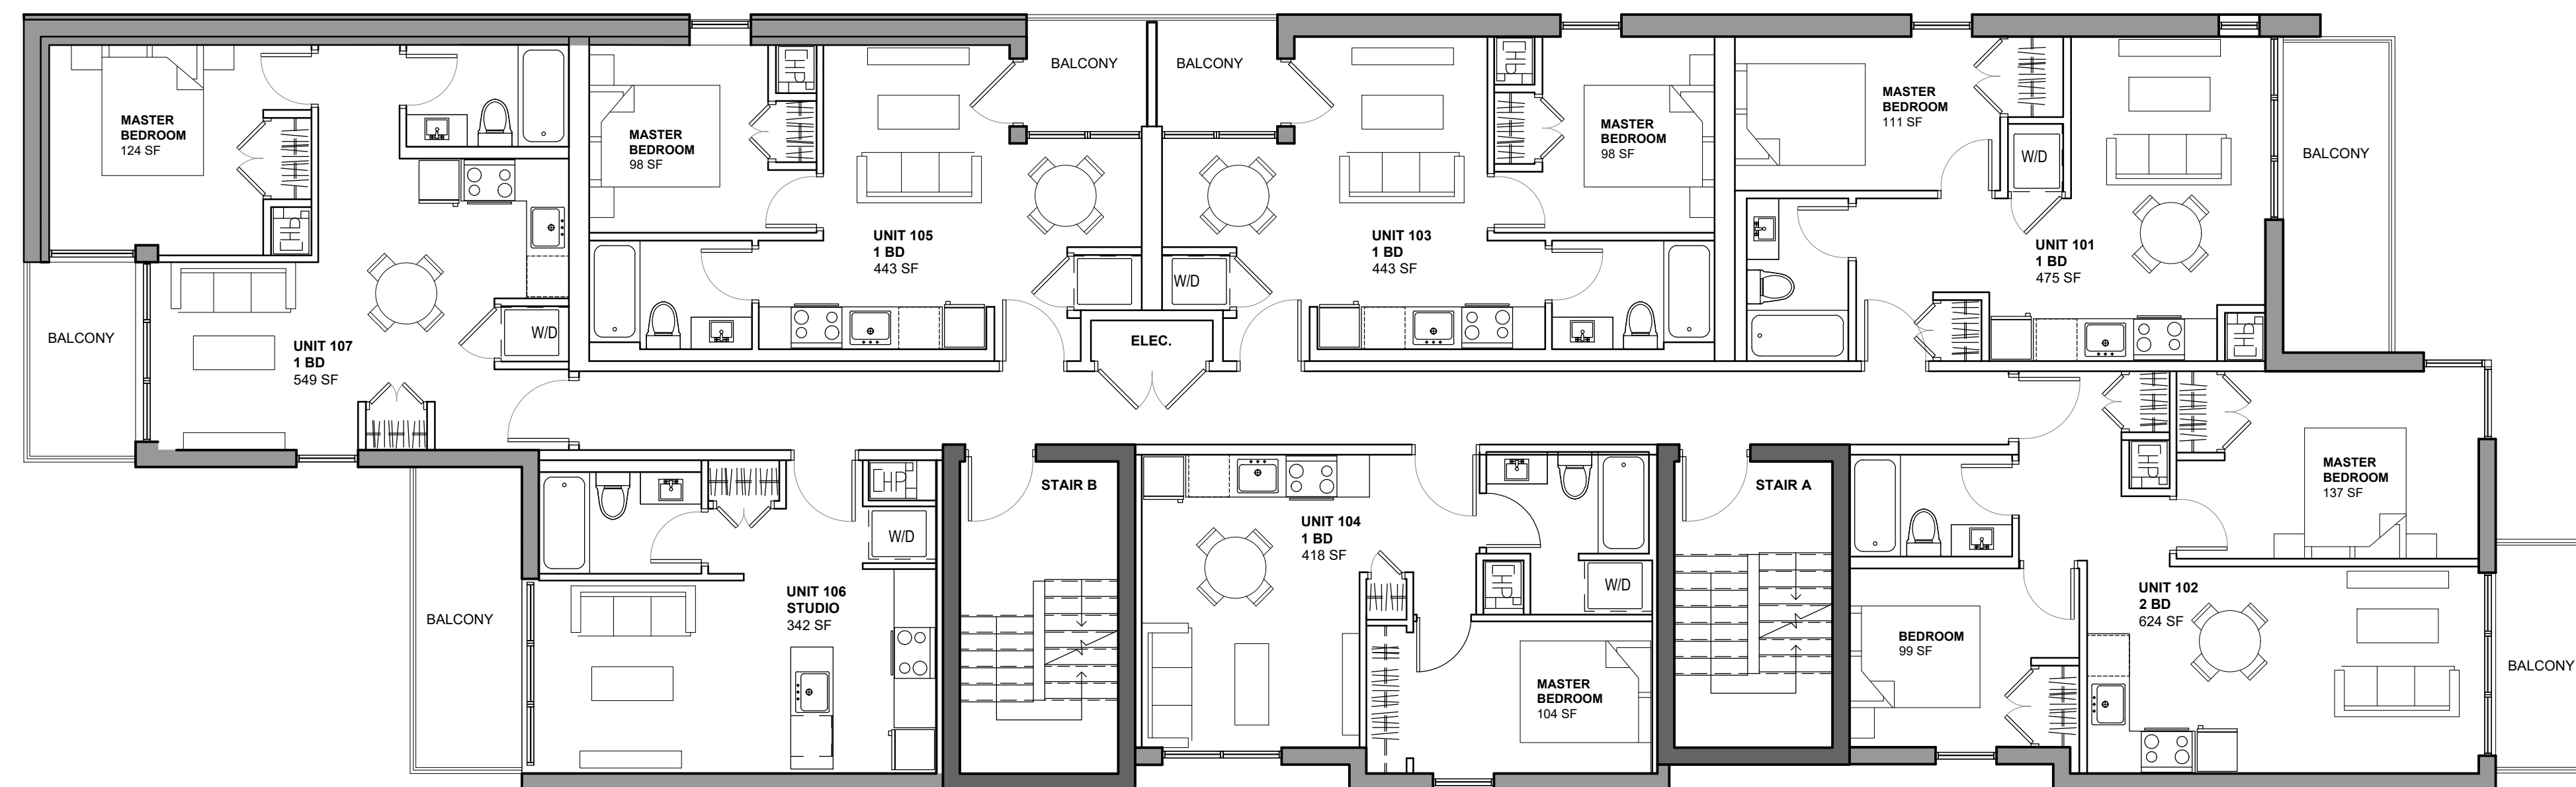


1 FIRST FLOOR PLAN
A121 1:75

Ingenieur / Engineer
(Civil / Civil)

Ingenieur / Engineer
(Mechanical & Electrical / Mécanique & Électrique)

Ingenieur / Engineer
(Structure / Structure)

Client / Client

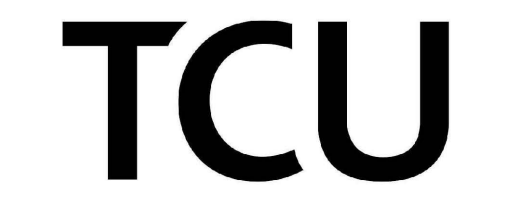

Architectes / Architect
270 Prince
Stade 200
Montreal
Quebec
H3C 2K3
T 514 861 5122
F 514 861 5383
www.rubinrotman.com

Droit d'auteur / Copyright
Ce dessin est sujet au droit d'auteur. Il ne peut être reproduit pour quelques raisons ou usages que ce soit, ni être utilisé en conjonction avec l'apposition de la signature et de l'estampe originale.
This drawing is subject to copyright. It is not to be reproduced for any purpose or by any means, and may only be used if it bears an original stamp and signature.

Seal / Sceau

Note:
L'entrepreneur doit vérifier toutes les dimensions et informations sur le site et s'ajuster immédiatement l'architecte de toutes erreurs ou omissions.
Contractor shall verify all information and dimensions on site and immediately report any errors or omissions to the architect.

Project / Project
244 Fountain Place
THREE STOREY APARTMENT
BUILDING

244 Fountain Place, Ottawa ON

FLOOR PLANS

Designé par / Drawn by
MD No. projet / Project number
1749

Vérifié par / Verified by
RC No. dessin / Drawing number
Révision / Revision

Échelle / Scale
AS SHOWN

Date de création du dessin /
Drawing creation date
2018-02-16