


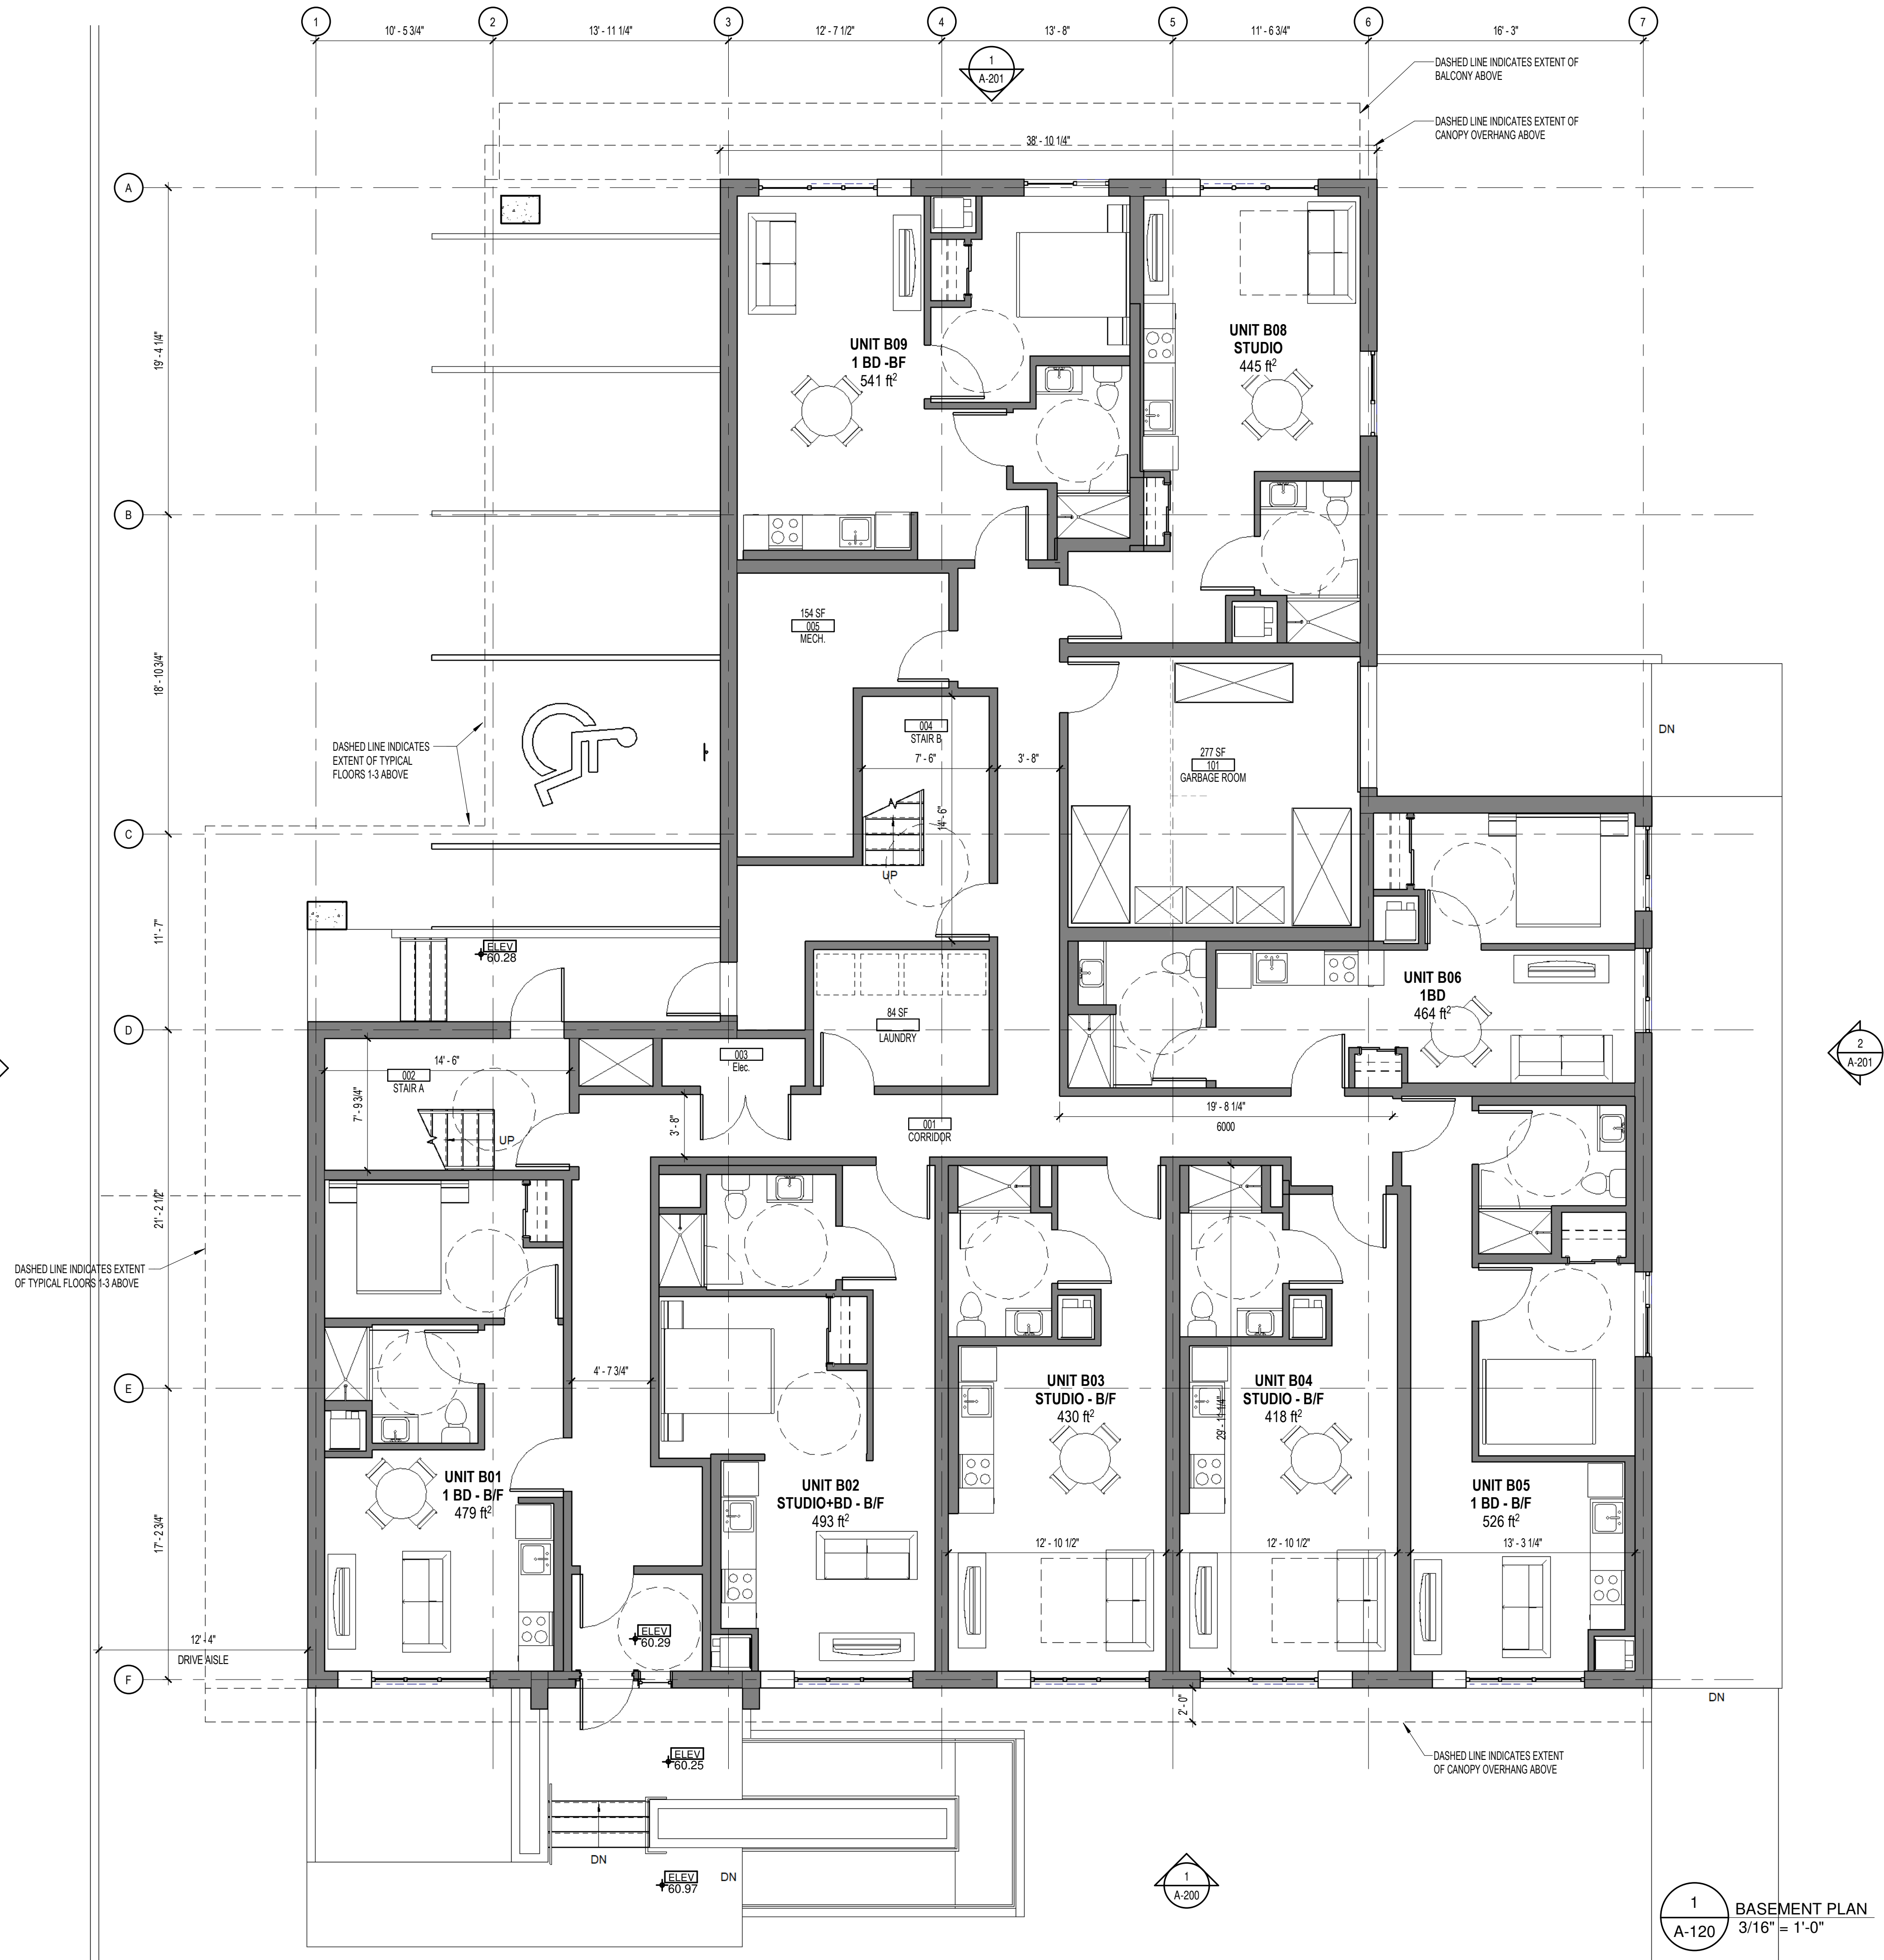

No.	Date	Émis pour / Object
1	2016-05-28	CLIENT REVIEW
2	2016-10-10	COORDINATION
4	2016-11-21	SITE PLAN CONTROL

Ingenieur / Engineer
(Mécanique & Électrique / Mechanical & Electrical)

Ingenieur / Engineer
(Structure / Structure)

Client / Client

Robinson Village I Limited
Partnership

Architecte / Architect

Architectes
270 Prince
Suite 200
Montreal
Quebec
H3C 2N3
T 514 861 5122
F 514 861 5353
www.rubinandrotman.com

Rubin & Rotman
architectes

Droit d'auteur / Copyright

Ce dessin est sujet au droit d'auteur. Il ne peut être reproduit pour quelques intentions ou usages que ce soit, il ne peut être utilisé uniquement avec l'approbation de la signature et de l'estampe originale.

This drawing is subject to copyright. It is not to be reproduced for any purpose or by any means, and may only be used if it bears an original stamp and signature.

Notes

Note:
L'entrepreneur doit vérifier toutes les dimensions et informations sur le site et assurer immédiatement l'architecte de toutes erreurs ou omissions.
Contractor shall verify all information and dimensions on site and immediately report any errors or omissions to the architect.

Projet / Project

THREE STOREY APARTMENT
BUILDING

19 Robinson Avenue, Ottawa, ON

Titre / Title

BASEMENT PLAN

Dessiné par / Drawn by

No. projet / Project number

MD

1634

Vérifié par / Verified by

No. dessin / Drawing number

RC

Revision

Echelle / Scale

3/16" = 1'-0"

Date de création du dessin /

Drawing creation date

02/11/10

A-120



1
A-121 FIRST FLOOR PLAN
3/16" = 1'-0"

No. Date Émis pour / Object
1 2016-05-28 CLIENT REVIEW
2 2016-10-10 COORDINATION
4 2016-11-21 SITE PLAN CONTROL

Ingenieur / Engineer
(Mécanique & Électricité / Mechanical & Electrical)

Ingenieur / Engineer
(Structure / Structure)

Client / Client

Robinson Village I Limited
Partnership

Architecte / Architect

Architectes
270 Prince
Suite 200
Montréal
Québec
H3C 2N3
T 514 861 5122
F 514 861 5353
www.rubinrotman.com
Rubin & Rotman
architectes

Droit d'auteur / Copyright

Ce dessin est sujet au droit d'auteur. Il ne peut être reproduit pour quelques intentions ou usages que ce soit, il ne peut être utilisé uniquement avec l'approbation de la signature et de l'estampe originale.

This drawing is subject to copyright. It is not to be reproduced for any purpose or by any means, and may only be used if it bears an original stamp and signature.

Scalier / Stair

Note:
L'entrepreneur doit vérifier toutes les dimensions et informations sur le site et assurer immédiatement l'architecte de toutes erreurs ou omissions.
Contractor shall verify all information and dimensions on site and immediately report any errors or omissions to the architect.

Projet / Project

THREE STOREY APARTMENT
BUILDING

19 Robinson Avenue, Ottawa, ON

Titre / Title

FIRST FLOOR PLAN

Dessiné par / Drawn by

MD

No. projet / Project number

1634

Vérifié par / Verified by

RC

No. dessin / Drawing number

Revision /

4

Échelle / Scale


3/16" = 1'-0"

Date de création du dessin /


Drawing creation date

01/09/12

A-121

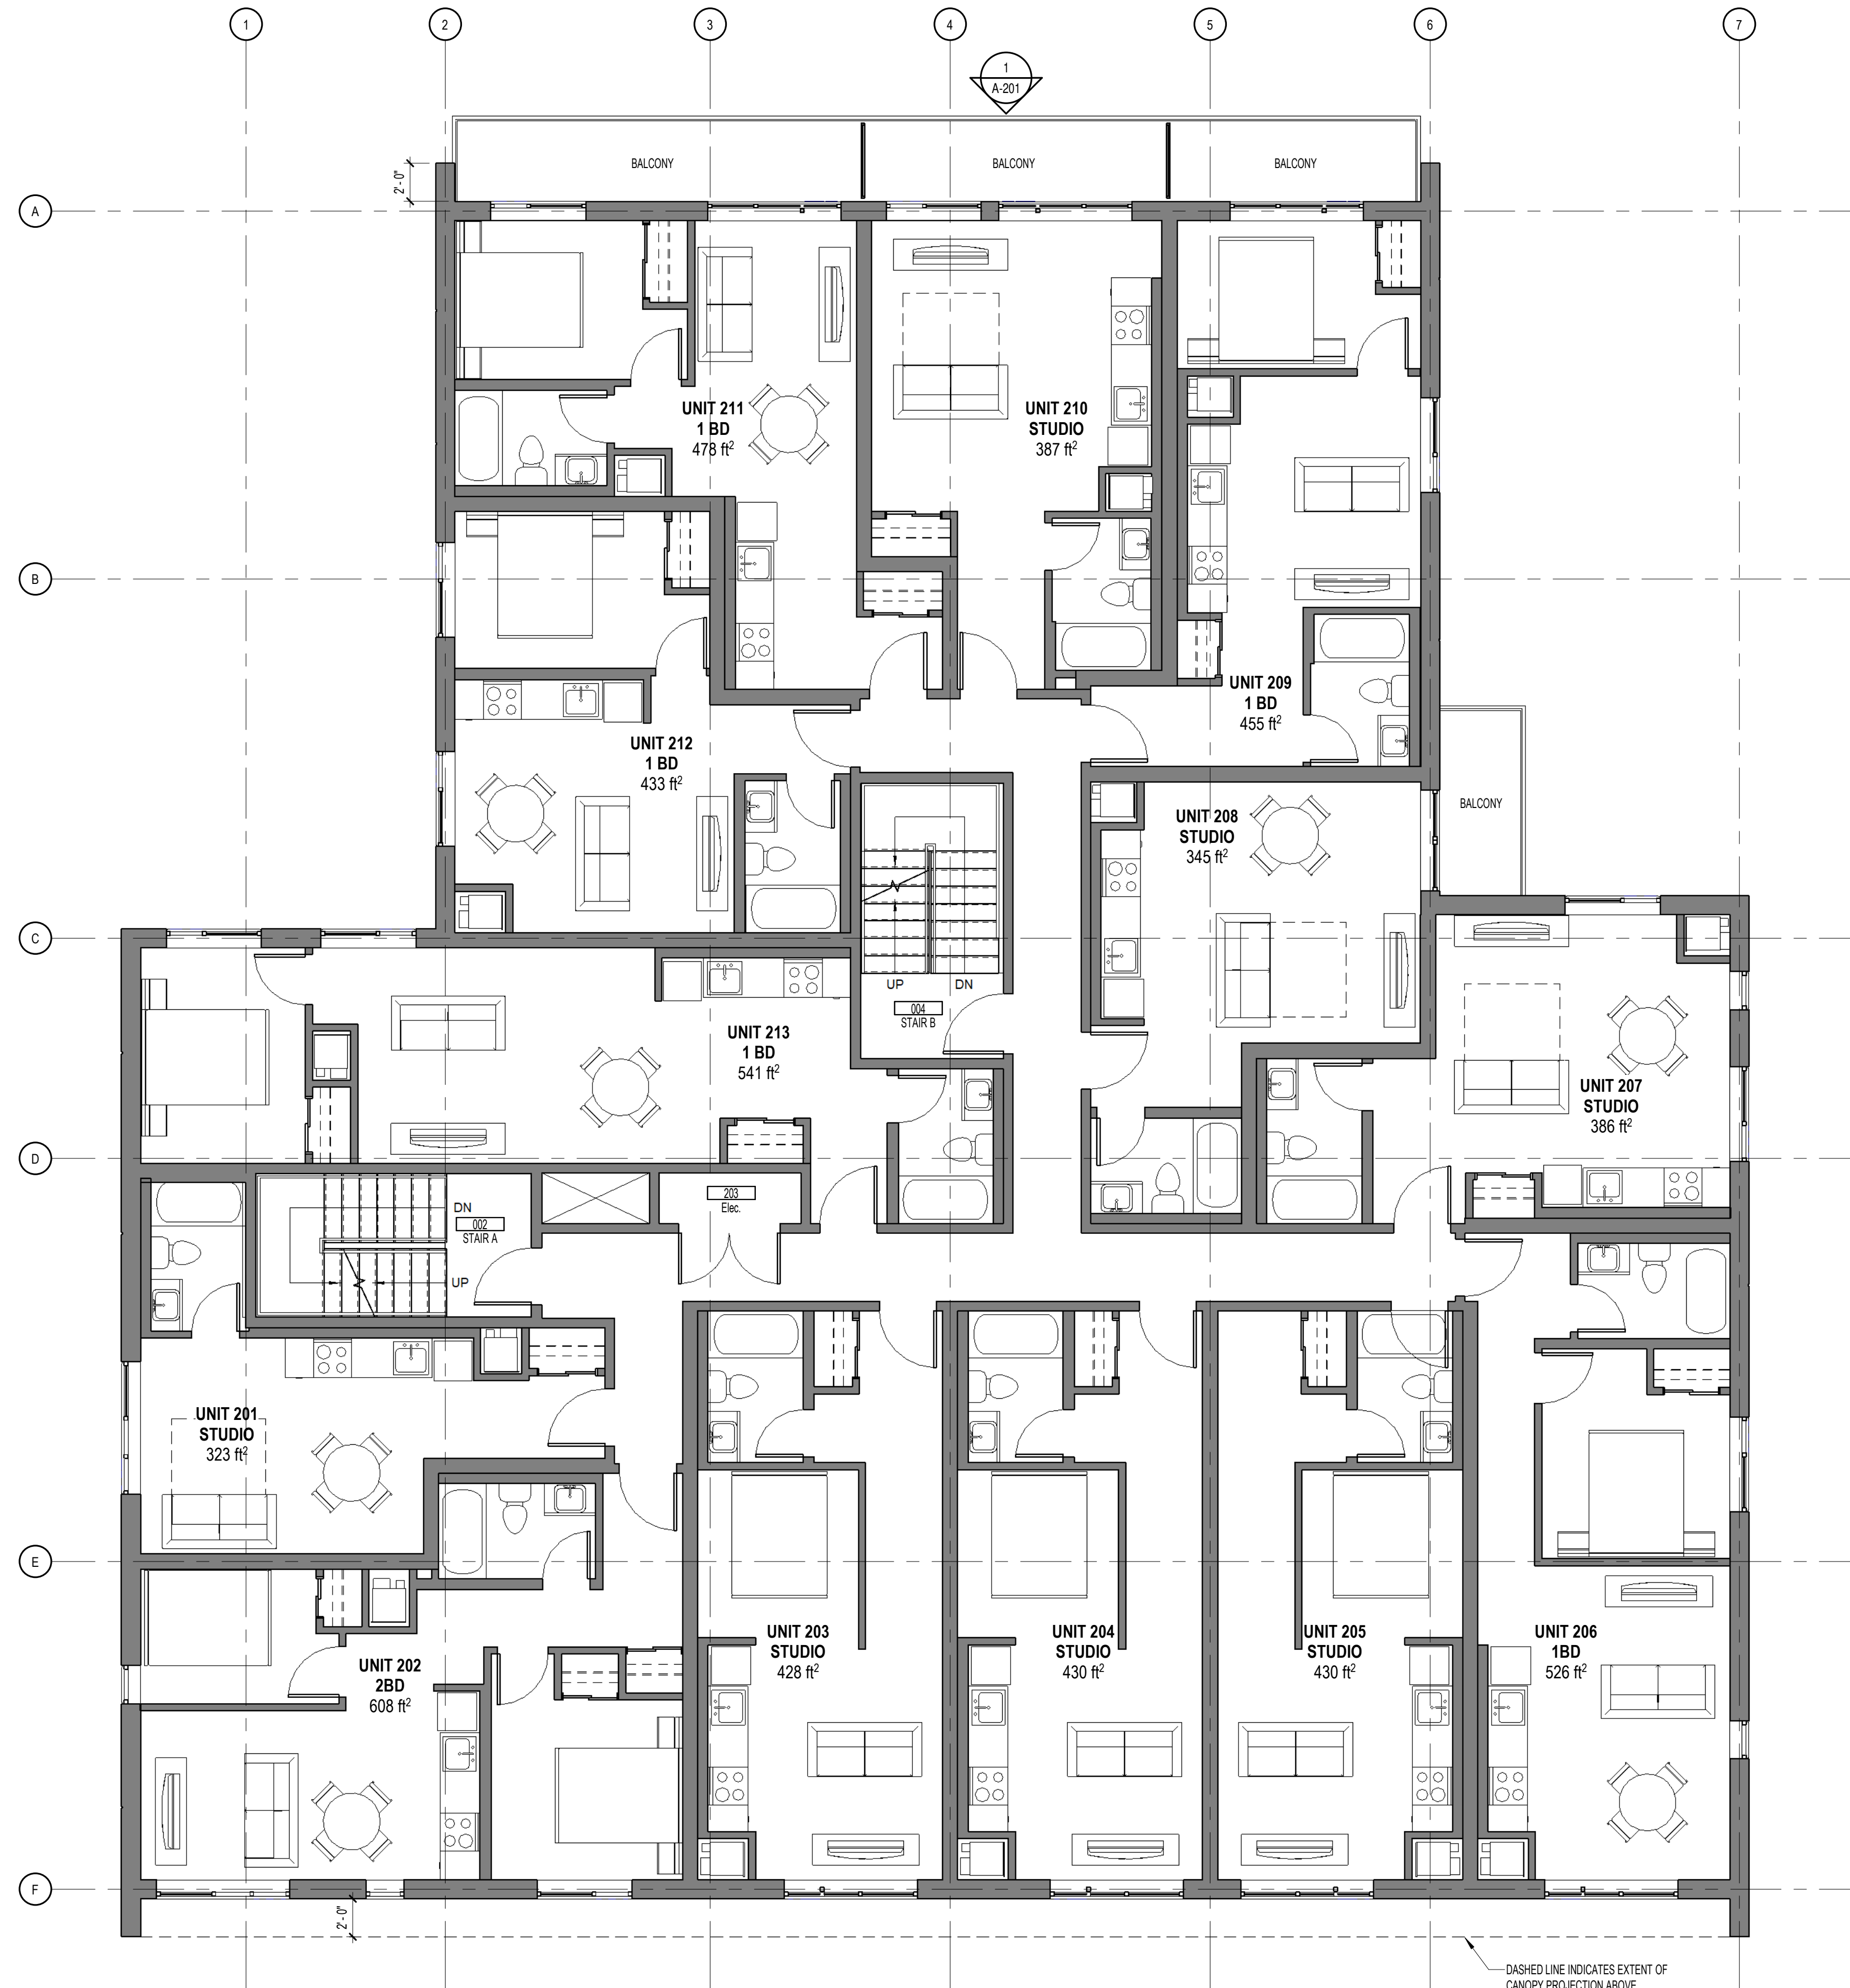

DASHED LINE INDICATES EXTENT OF
CANOPY PROJECTION ABOVE

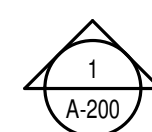

1
A-122
SECOND FLOOR PLAN
3/16" = 1'-0"

No. Date Émis pour / Object
2 2018-10-10 COORDINATION
4 2018-11-21 SITE PLAN CONTROL

Ingenieur / Engineer
(Mécanique & Électrique / Mechanical & Electrical)

Ingenieur / Engineer
(Structure / Structure)

Client / Client

Robinson Village I Limited
Partnership

Architecte / Architect

Architectes
210 Prince
Suite 200
Montréal
Québec
H3C 2N3
T 514 861 5122
F 514 861 5355
www.rubinandrotman.com
Rubin & Rotman
architectes

Droit d'auteur / Copyright

Ce dessin est sujet au droit d'auteur. Il ne peut être reproduit pour quelques intentions ou usages que ce soit, il ne peut être utilisé uniquement avec l'approbation de la signature et de l'estampe originale.

This drawing is subject to copyright. It is not to be reproduced for any purpose or by any means, and may only be used if it bears an original stamp and signature.

Scalier / Stair



Note:
L'entrepreneur doit vérifier toutes les dimensions et informations sur le site et aviser immédiatement l'architecte de toutes erreurs ou omissions.
Contractor shall verify all information and dimensions on site and immediately report any errors or omissions to the architect.

Projet / Project

THREE STOREY APARTMENT
BUILDING

19 Robinson Avenue, Ottawa, ON

Titre / Title

SECOND FLOOR PLAN

Dessiné par / Drawn by

No. projet / Project number

MD

1834

Vérifié par / Verified by

No. dessin / Drawing number

RC

Revision /

Échelle / Scale


3/16" = 1'-0"

Date de création du dessin /

Drawing creation date

10/09/18

A-122

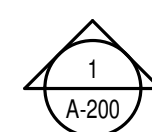

1
A-123
PLAN-THIRD FLOOR
3/16" = 1'-0"

No. Date Émis pour / Object
2 2018-10-10 COORDINATION
4 2018-11-21 SITE PLAN CONTROL

Ingenieur / Engineer
(Mécanique & Électrique / Mechanical & Electrical)

Ingenieur / Engineer
(Structure / Structure)

Client / Client

Robinson Village I Limited
Partnership

Architecte / Architect

Architectes
210 Prince
Suite 200
Montréal
Québec
H3C 2N3
T 514 861 5122
F 514 861 5353
www.rubinrotman.com

Rubin & Rotman
architectes

Droit d'auteur / Copyright

Ce dessin est sujet au droit d'auteur. Il ne peut être reproduit pour quelques intentions ou usages que ce soit, il ne peut être utilisé uniquement avec l'approbation de la signature et de l'estampe originale.

This drawing is subject to copyright. It is not to be reproduced for any purpose or by any means, and may only be used if it bears an original stamp and signature.

Seau / Seal

Note:
L'entrepreneur doit vérifier toutes les dimensions et informations sur le site et avant immédiatement l'architecte de toutes erreurs ou omissions.
Contractor shall verify all information and dimensions on site and immediately report any errors or omissions to the architect.

Projet / Project

THREE STOREY APARTMENT
BUILDING

19 Robinson Avenue, Ottawa, ON

Titre / Title

THIRD FLOOR PLAN

Dessiné par / Drawn by

No. projet / Project number

Author

1834

Vérifié par / Verified by

No. dessin / Drawing number

Checker

Revision /

Échelle / Scale

4


3/16" = 1'-0"

Date de création du dessin /

Drawing creation date

04/04/18

A-123

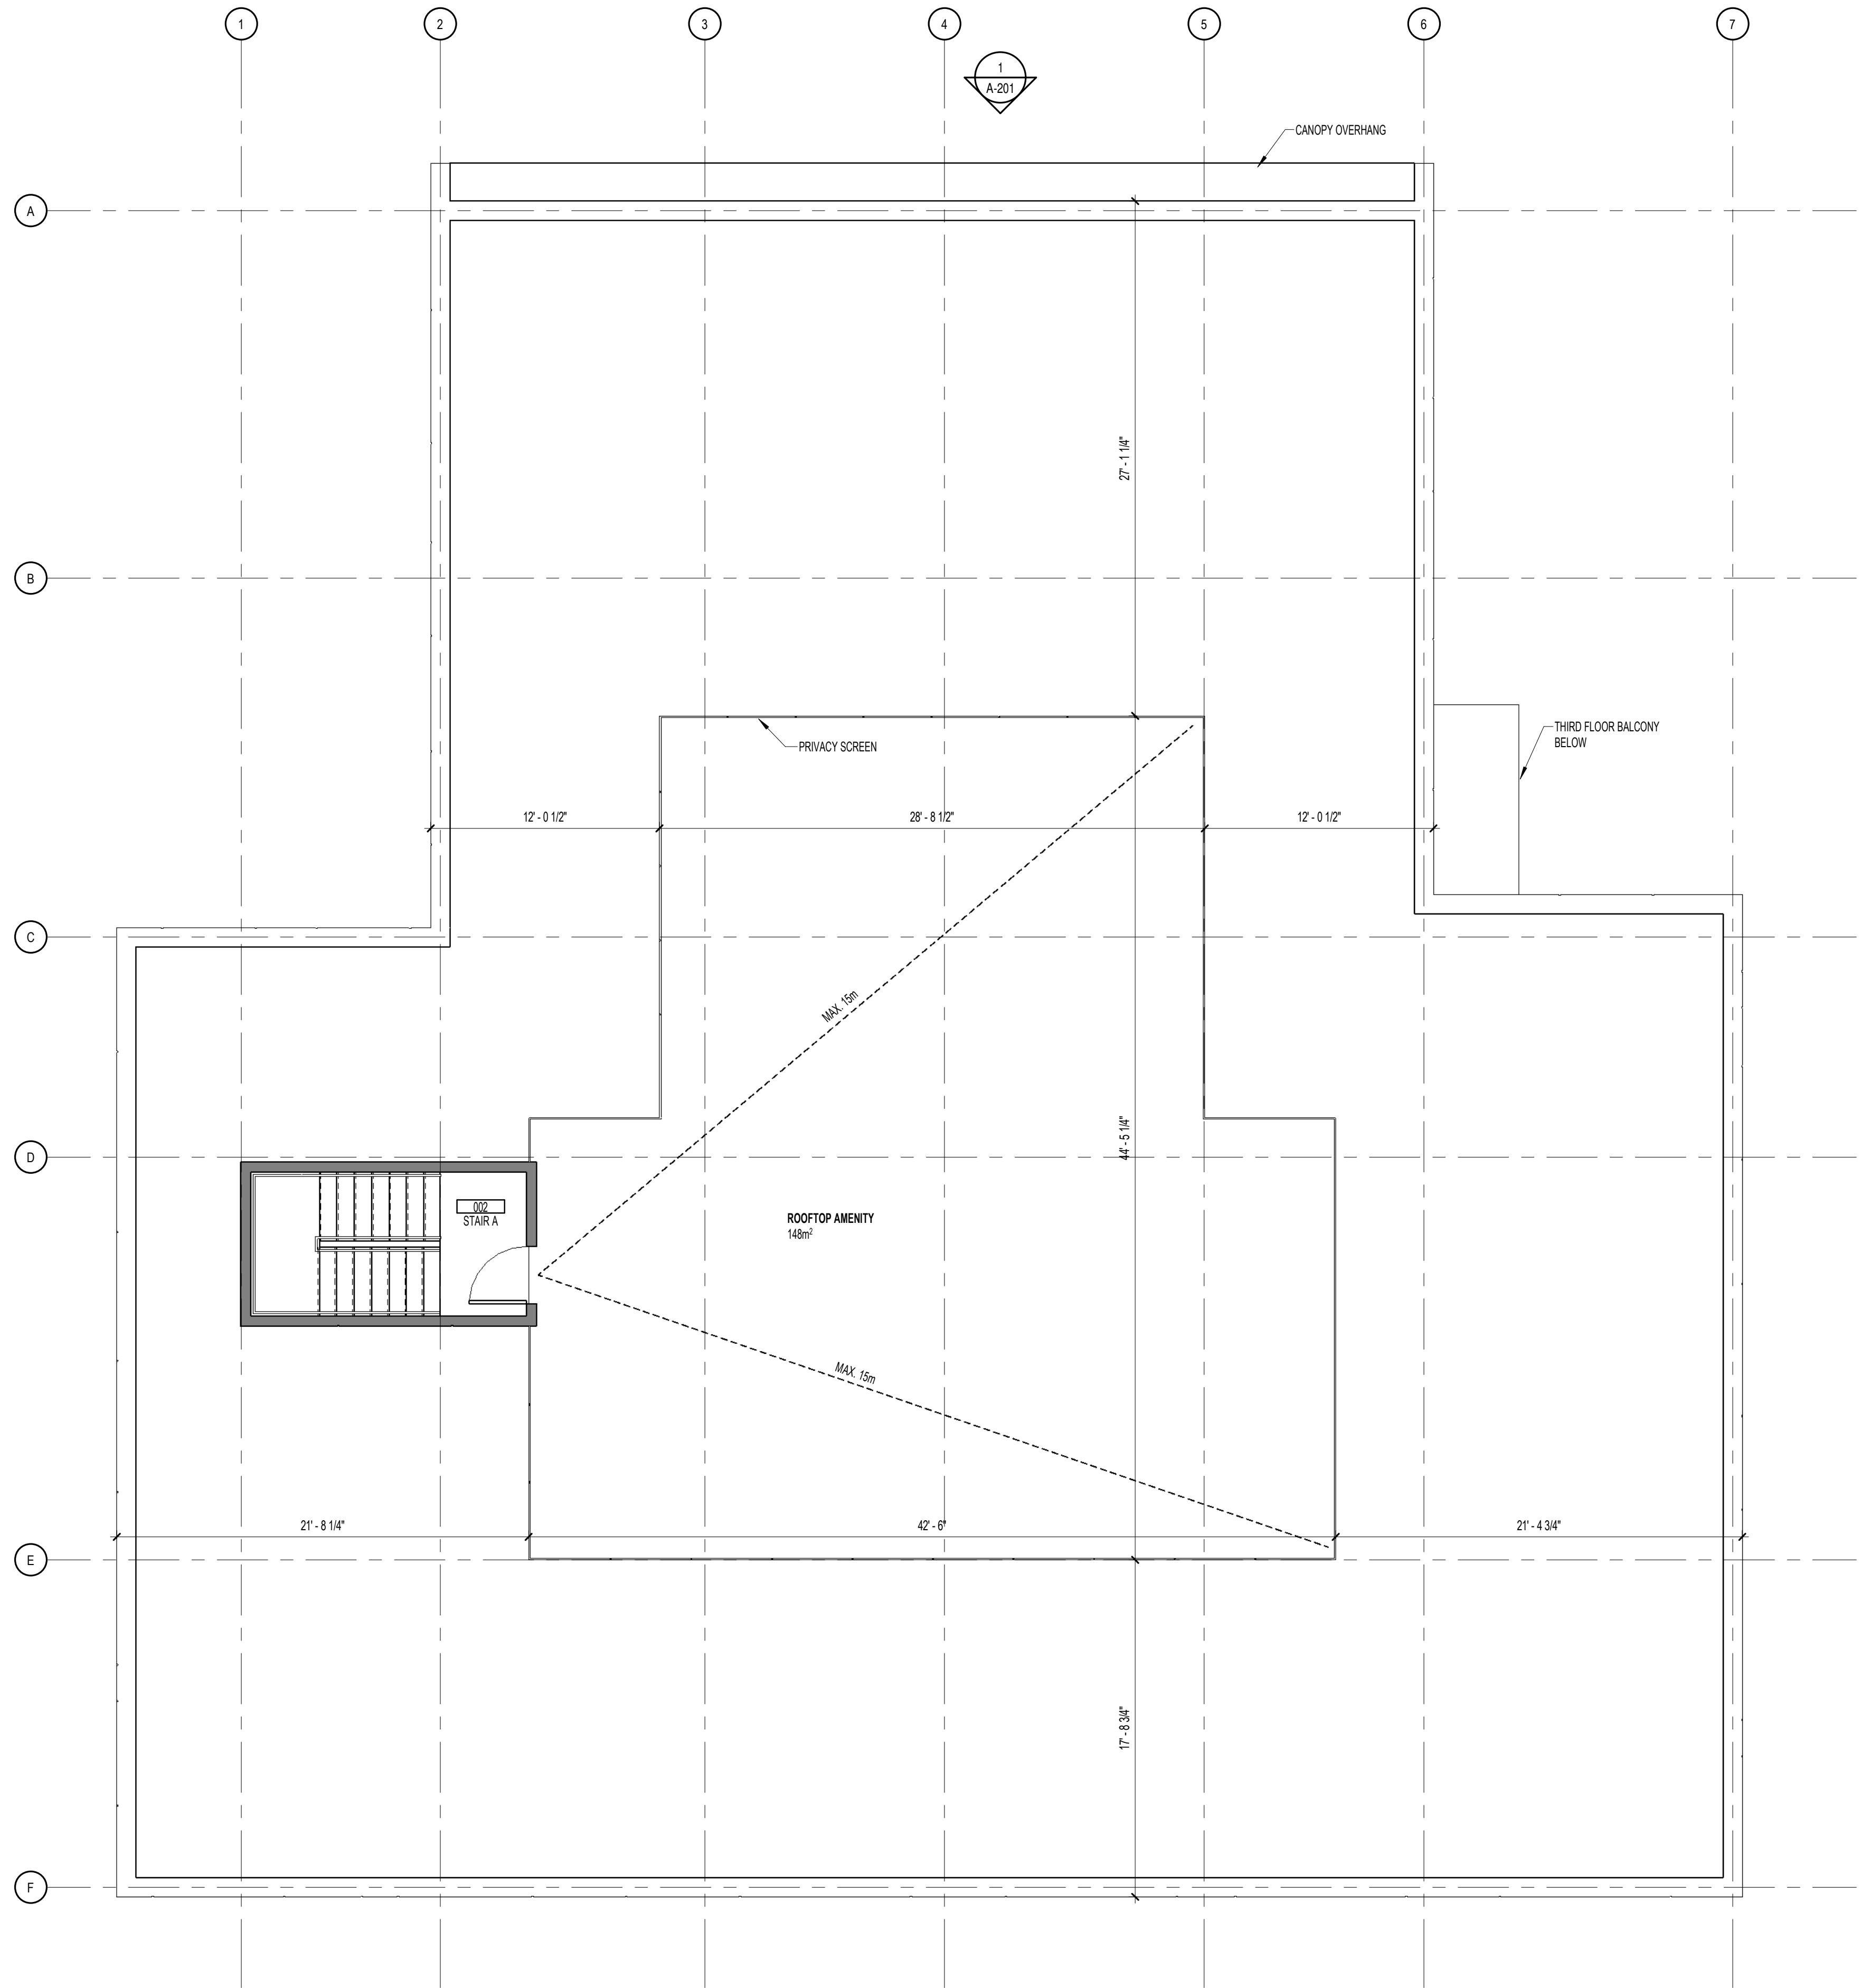

No. 4 Date 2018-11-21 Émis pour / Object SITE PLAN CONTROL			
Ingénieur / Engineer (Mécanique & Électrique / Mechanical & Electrical)			
Ingénieur / Engineer (Structure / Structure)			
Client / Client Robinson Village I Limited Partnership			
Architecte / Architect Rubin & Rotman architectes 270 Prince Suite 200 Montréal Québec H3C 2N3 T 514 861 5122 F 514 861 5355 www.rubinrotman.com			
Droit d'auteur / Copyright Ce dessin est sujet au droit d'auteur. Il ne peut être reproduit pour quelques intentions ou usages que ce soit, il ne peut être utilisé uniquement avec l'apposition de la signature et de l'estampe originale. This drawing is subject to copyright. It is not to be reproduced for any purpose or by any means, and may only be used if it bears an original stamp and signature.			
Niveau / Seal Note: L'entrepreneur doit vérifier toutes les dimensions et informations sur le site et aviser immédiatement l'architecte de toutes erreurs ou omissions. Contractor shall verify all information and dimensions on site and immediately report any errors or omissions to the architect.			
Projet / Project THREE STOREY APARTMENT BUILDING 19 Robinson Avenue, Ottawa, ON			
Titre / Title ROOF PLAN			
Dessiné par / Drawn by MD		No. projet / Project number 1834	
Vérifié par / Verified by RC		No. dessin / Drawing number Revision / Revision	
Echelle / Scale 3/16" = 1'-0"		4	
Date de création du dessin / Drawing creation date 01/09/12		A-130	



2 WEST ELEVATION
A-200 3/16" = 1'-0"



1 SOUTH ELEVATION
A-200 3/16" = 1'-0"

LEGEND - ELEVATIONS

- 1 FIBER CEMENT PANELS
COLOUR: DARK GREY
- 2 FIBER CEMENT PANELS
COLOUR: LIGHT GREY
- 3 ALUMINUM SPANDREL PANELS
COLOUR: DARK GREY
- 4a MASONRY UNITS
COLOUR: LIGHT GREY
- 4b MASONRY UNITS
COLOUR: RED
- 5 RESERVED
- 6 GLASS GUARDRAIL
- 7 PRIVACY SCREEN
- 8 PRIVACY SCREEN - ROOFTOP
TERRACE

No. Date Émis pour / Object
3 2018-11-14 CLIENT REVIEW
4 2018-11-21 SITE PLAN CONTROL

Ingenieur / Engineer
(Mécanique & Électrique / Mechanical & Electrical)

Ingenieur / Engineer
(Structure / Structure)

Client / Client

Robinson Village I Limited
Partnership

Architecte / Architect

Architectes
270 Prince
Suite 200
Montréal
Québec
H3C 2N3
T 514 861 5122
F 514 861 5353
www.rubinrotman.com

Rubin & Rotman
architectes

Droit d'auteur / Copyright

Ce dessin est sujet au droit d'auteur. Il ne peut être reproduit pour quelques intentions ou usages que ce soit, il ne peut être utilisé uniquement avec l'approbation de la signature et de l'estampe originale.

This drawing is subject to copyright. It is not to be reproduced for any purpose or by any means, and may only be used if it bears an original stamp and signature.

Scalier / Seal

Note:
L'entrepreneur doit vérifier toutes les dimensions et informations sur le site et aviser immédiatement l'architecte de toutes erreurs ou omissions.
Contractor shall verify all information and dimensions on site and immediately report any errors or omissions to the architect.

Projet / Project

THREE STOREY APARTMENT
BUILDING

19 Robinson Avenue, Ottawa, ON

Titre / Title

ELEVATIONS

Dessiné par / Drawn by

MD, AS

No. projet / Project number

1634

Vérifié par / Verified by

RC

No. dessin / Drawing number

Revision /

Échelle / Scale

As indicated

Date de création du dessin /

Drawing creation date

01/09/12

A-200



2
A-201
EAST ELEVATION
3/16" = 1'-0"



1
A-201
NORTH ELEVATION
3/16" = 1'-0"

LEGEND - ELEVATIONS

- 1 FIBER CEMENT PANELS
COLOUR: DARK GREY
- 2 FIBER CEMENT PANELS
COLOUR: LIGHT GREY
- 3 ALUMINUM SPANDREL PANELS
COLOUR: DARK GREY
- 4a MASONRY UNITS
COLOUR: LIGHT GREY
- 4b MASONRY UNITS
COLOUR: RED
- 5 RESERVED
- 6 GLASS GUARDRAIL
- 7 PRIVACY SCREEN
- 8 PRIVACY SCREEN - ROOFTOP
TERRACE

No. Date Émis pour / Object
3 2018-11-14 CLIENT REVIEW
4 2018-11-21 SITE PLAN CONTROL

Ingenieur / Engineer
(Mécanique & Électrique / Mechanical & Electrical)

Ingenieur / Engineer
(Structure / Structure)

Client / Client

Robinson Village I Limited
Partnership

Architecte / Architect

Architectes
270 Prince
Suite 200
Montréal
Québec
H3C 2N3
T 514 861 5122
F 514 861 5353
www.rubinandrotman.com

Rubin & Rotman
architectes

Droit d'auteur / Copyright

Ce dessin est sujet au droit d'auteur. Il ne peut être reproduit pour quelques intentions ou usages que ce soit, il ne peut être utilisé uniquement avec l'approbation de la signature et de l'estampe originale.

This drawing is subject to copyright. It is not to be reproduced for any purpose or by any means, and may only be used if it bears an original stamp and signature.

Scalier / Scale

Note:
L'entrepreneur doit vérifier toutes les dimensions et informations sur le site et aviser immédiatement l'architecte de toutes erreurs ou omissions.
Contractor shall verify all information and dimensions on site and immediately report any errors or omissions to the architect.

Projet / Project

THREE STOREY APARTMENT
BUILDING

19 Robinson Avenue, Ottawa, ON

Titre / Title

ELEVATIONS

Dessiné par / Drawn by

MD, AS

No. projet / Project number

1834

Vérifié par / Verified by

RC

No. dessin / Drawing number

Revision

Échelle / Scale

As indicated

Date de création du dessin / Drawing creation date

11/09/18

A-201