



1
A120 BASEMENT FLOOR PLAN
3/16" = 1'-0"

No.	Date	Émis pour / Object
1	2018-07-25	COORDINATION
2	2018-10-01	COORDINATION
5	2018-11-12	SITE PLAN CONTROL

Ingenieur / Engineer
(Mécanique & Électrique / Mechanical & Electrical)

Ingenieur / Engineer
(Structure / Structure)

Client / Client

Architecte / Architect

Architectes
210 Prince
Suite 200
Montréal
Québec
H3C 2N3
T 514 981 5122
F 514 981 5385
www.rubinrotman.com

Rubin & Rotman
architectes

Droit d'auteur / Copyright

Ce dessin est sujet au droit d'auteur. Il ne peut être reproduit pour quelques intentions ou usages que ce soit, il ne peut être utilisé uniquement avec l'approbation de la signature et de l'estampe originale.

This drawing is subject to copyright. It is not to be reproduced for any purpose or by any means, and may only be used if it bears an original stamp and signature.

Scieu / Seal

Note:
L'entrepreneur doit vérifier toutes les dimensions et informations sur le site et aujour immédiatement. L'architecte de toutes erreurs ou omissions.

Contractor shall verify all information and dimensions on site and immediately report any errors or omissions to the architect.

PROFESION ASSOCIATION OF ARCHITECTS

ROBERTO CAMPOS
LICENCE
7401

Project / Project

THREE STOREY APARTMENT BUILDING

134 Robinson Ave, Ottawa ON

Title / Title

BASEMENT PLAN

Dessiné par / Drawn by
Author

No. projet / Project number
1038

Vérifié par / Verified by
Checker

No. dessin / Drawing number

Revision / Revision

Echelle / Scale
3/16" = 1'-0"

Date de création du dessin /
Drawing creation date
06/05/18

A120



1
A121 FIRST FLOOR PLAN
3/16" = 1'-0"

No.	Date	Émis pour / Object
1	2018-07-25	COORDINATION
2	2018-10-01	COORDINATION
3	2018-11-12	SITE PLAN CONTROL

Ingenieur / Engineer
(Mécanique & Électrique / Mechanical & Electrical)

Ingenieur / Engineer
(Structure / Structure)

Client / Client

Architecte / Architect

Architectes
210 Prince
Suite 200
Montréal
Québec
H3C 2N2
T 514 881 5122
F 514 881 5385
www.rubinrotman.com

Rubin & Rotman
architectes

Droit d'auteur / Copyright

Ce dessin est sujet au droit d'auteur. Il ne peut être reproduit pour quelques intentions ou usages que ce soit, il ne peut être utilisé uniquement avec l'approbation de la signature et de l'estampe originale.

This drawing is subject to copyright. It is not to be reproduced for any purpose or by any means, and may only be used if it bears an original stamp and signature.

Scellé / Seal

Note:
L'entrepreneur doit vérifier toutes les dimensions et informations sur le site et aujour immédiatement. L'architecte de toutes erreurs ou omissions.

Contractor shall verify all information and dimensions on site and immediately report any errors or omissions to the architect.

ASSOCIATION OF ARCHITECTS
ROBERTO CAMPOS
LICENCE 7401

Projet / Project

THREE STOREY APARTMENT BUILDING

134 Robinson Ave, Ottawa ON

Titre / Title

FIRST FLOOR PLAN

Dessiné par / Drawn by

No. projet / Project number

Author

1838

Vérifié par / Verified by

No. dessin / Drawing number

Checker

Revision / Revision

Échelle / Scale


3/16" = 1'-0"

Date de création du dessin /

Drawing creation date

05/18/18

A121

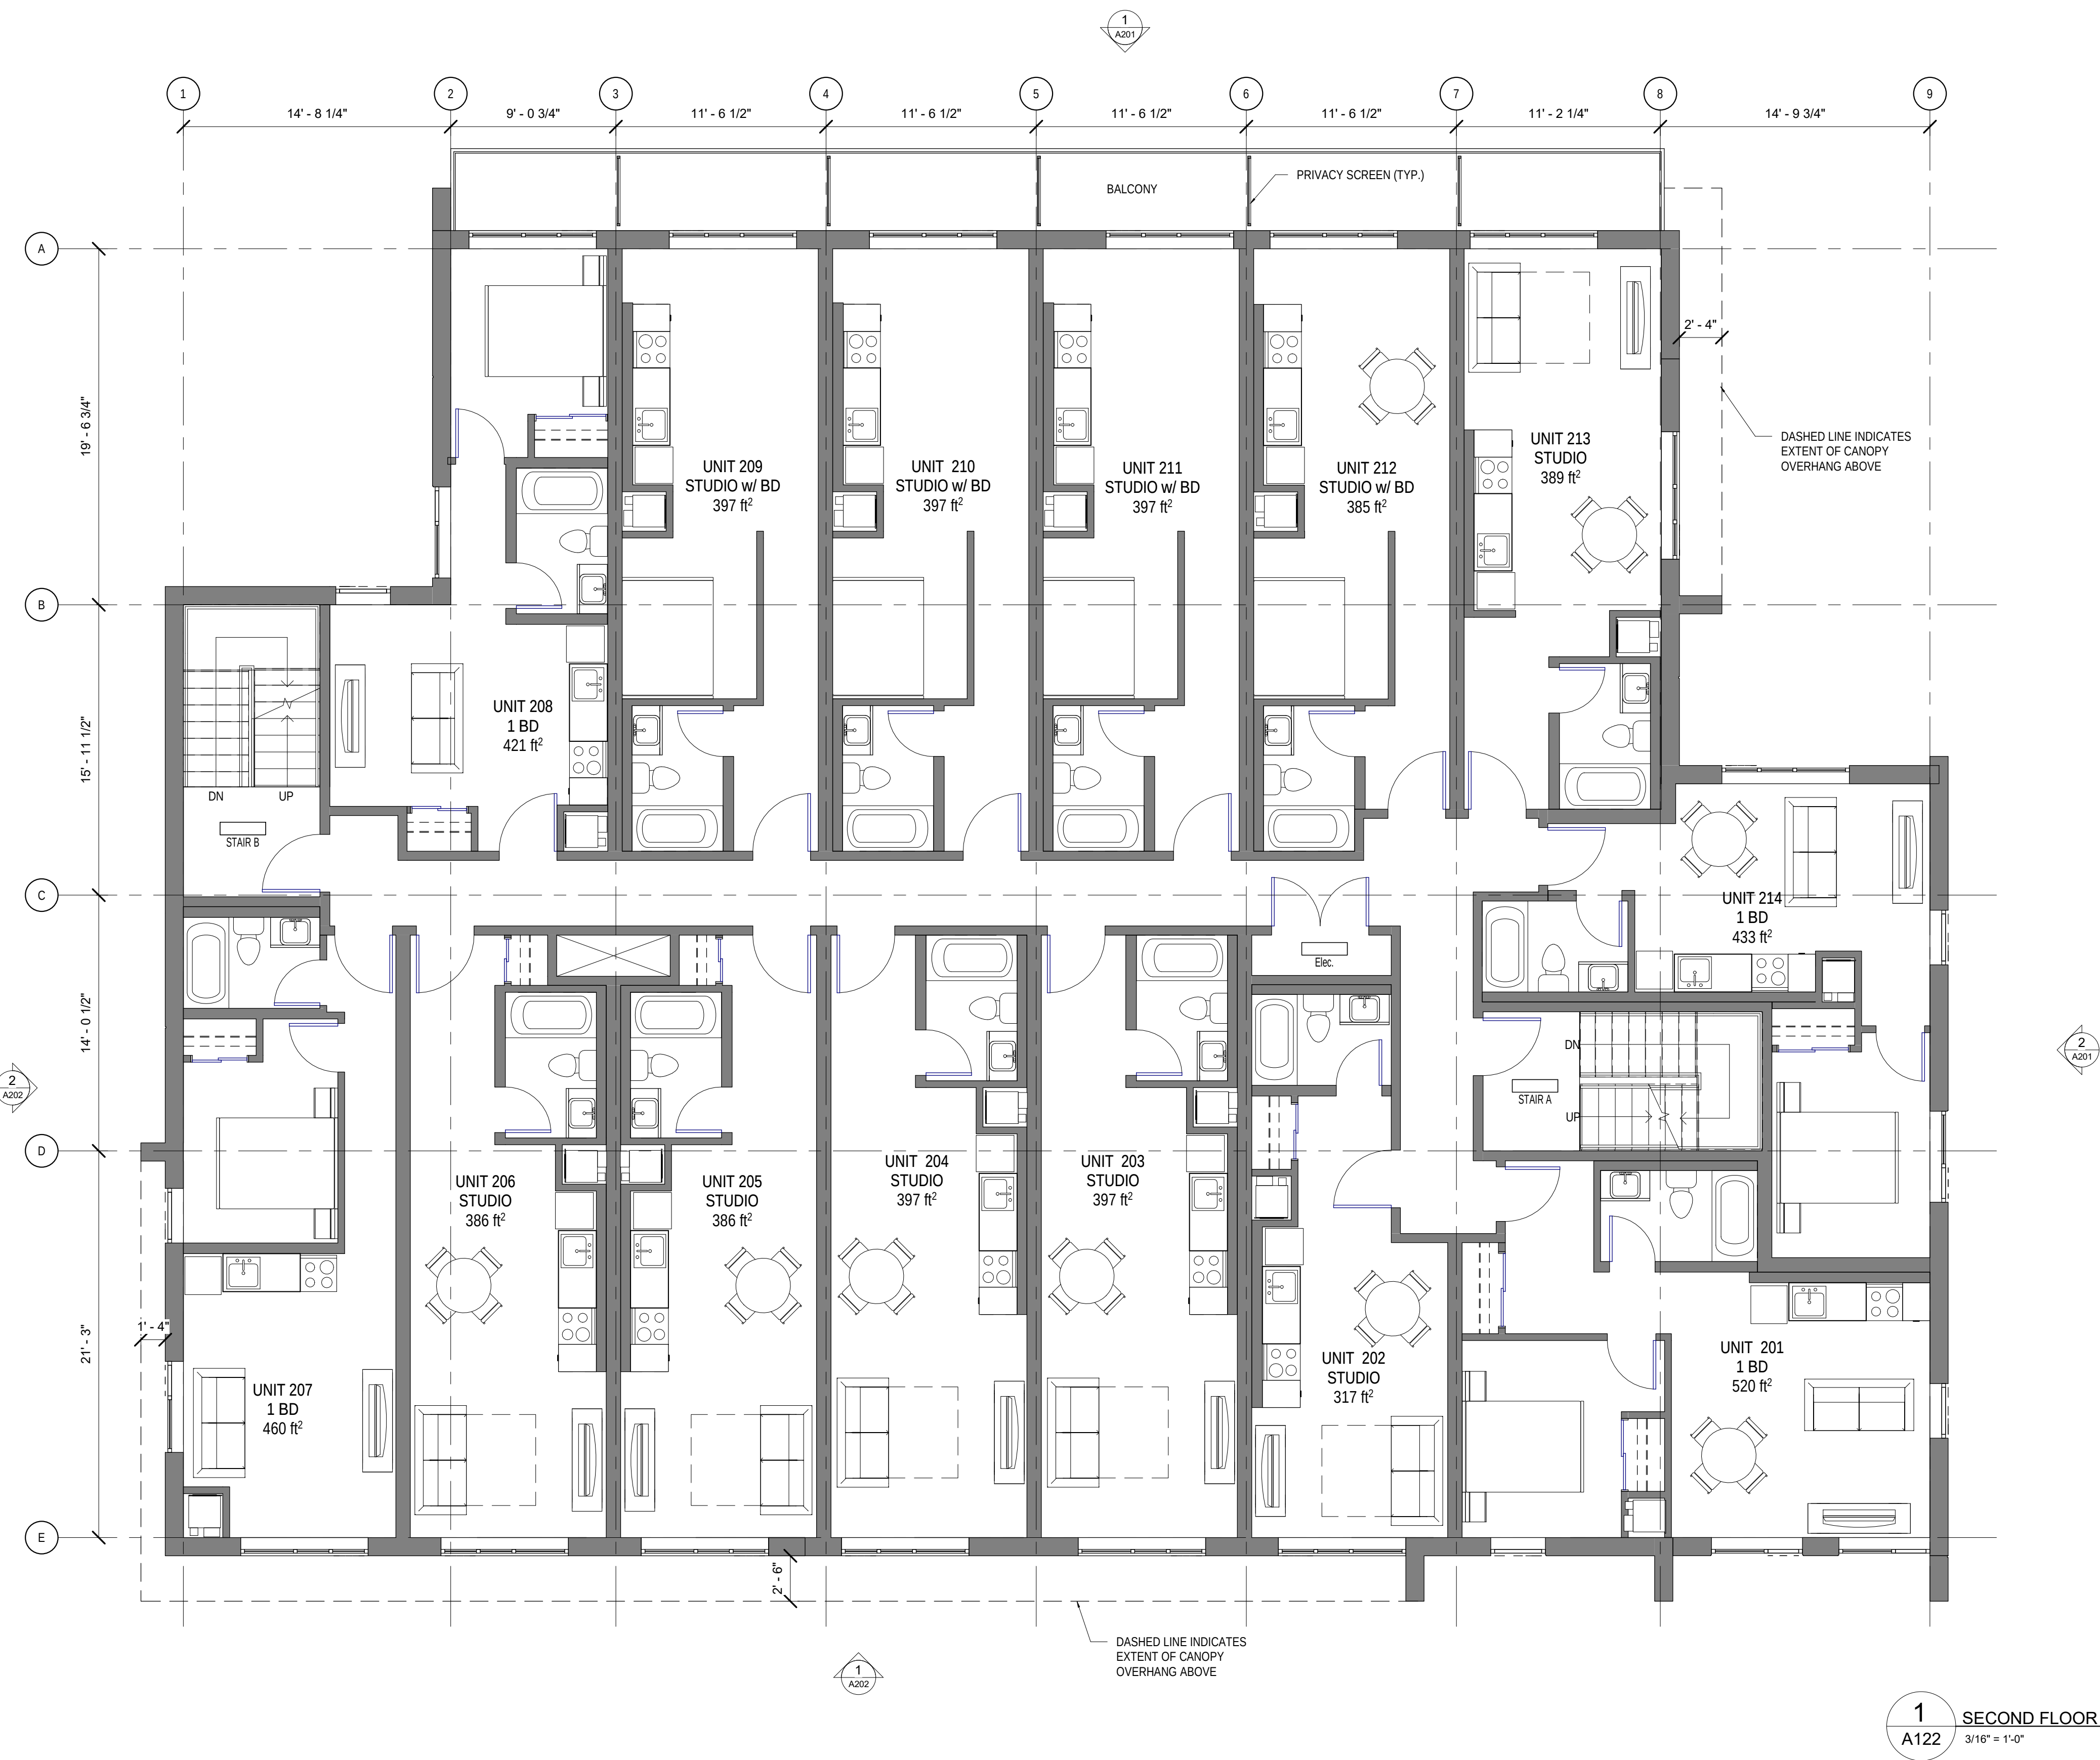

No	Date	Émis pour / Object
2	2018-05-01	COORDINATION
5	2018-11-12	SITE PLAN CONTROL

Ingenieur / Engineer
(Mécanique & Électrique / Mechanical & Electrical)

Ingenieur / Engineer
(Structure / Structure)

Client / Client

Architecte / Architect

Architectes
210 Prince
Suite 200
Montréal
Québec
H3C 2N2
T 514 981 5122
F 514 981 5385
www.rubinrotman.com
Rubin & Rotman
architectes

Droit d'auteur / Copyright

Ce dessin est sujet au droit d'auteur. Il ne peut être reproduit pour quelques intentions ou usages que ce soit, il ne peut être utilisé uniquement avec l'approbation de la signature et de l'estampe originale.

This drawing is subject to copyright. It is not to be reproduced for any purpose or by any means, and may only be used if it bears an original stamp and signature.

Scellé / Seal

Note:
L'entrepreneur doit vérifier toutes les dimensions et informations sur le site et au sein immédiatement. L'architecte de toutes erreurs ou omissions.
Contractor shall verify all information and dimensions on site and immediately report any errors or omissions to the architect.
ASSOCIATION OF ARCHITECTS
ROBERTO CAMPOS
LICENCE 7401

Projet / Project

THREE STOREY APARTMENT BUILDING

134 Robinson Ave, Ottawa ON

Titre / Title


SECOND FLOOR PLAN

Dessiné par / Drawn by
Author
No. projet / Project number
1838

Vérifié par / Verified by
Checker
No. dessin / Drawing number
Revision / Revision

Échelle / Scale
3/16" = 1'-0"

Date de création du dessin / Drawing creation date
06/05/18
A122

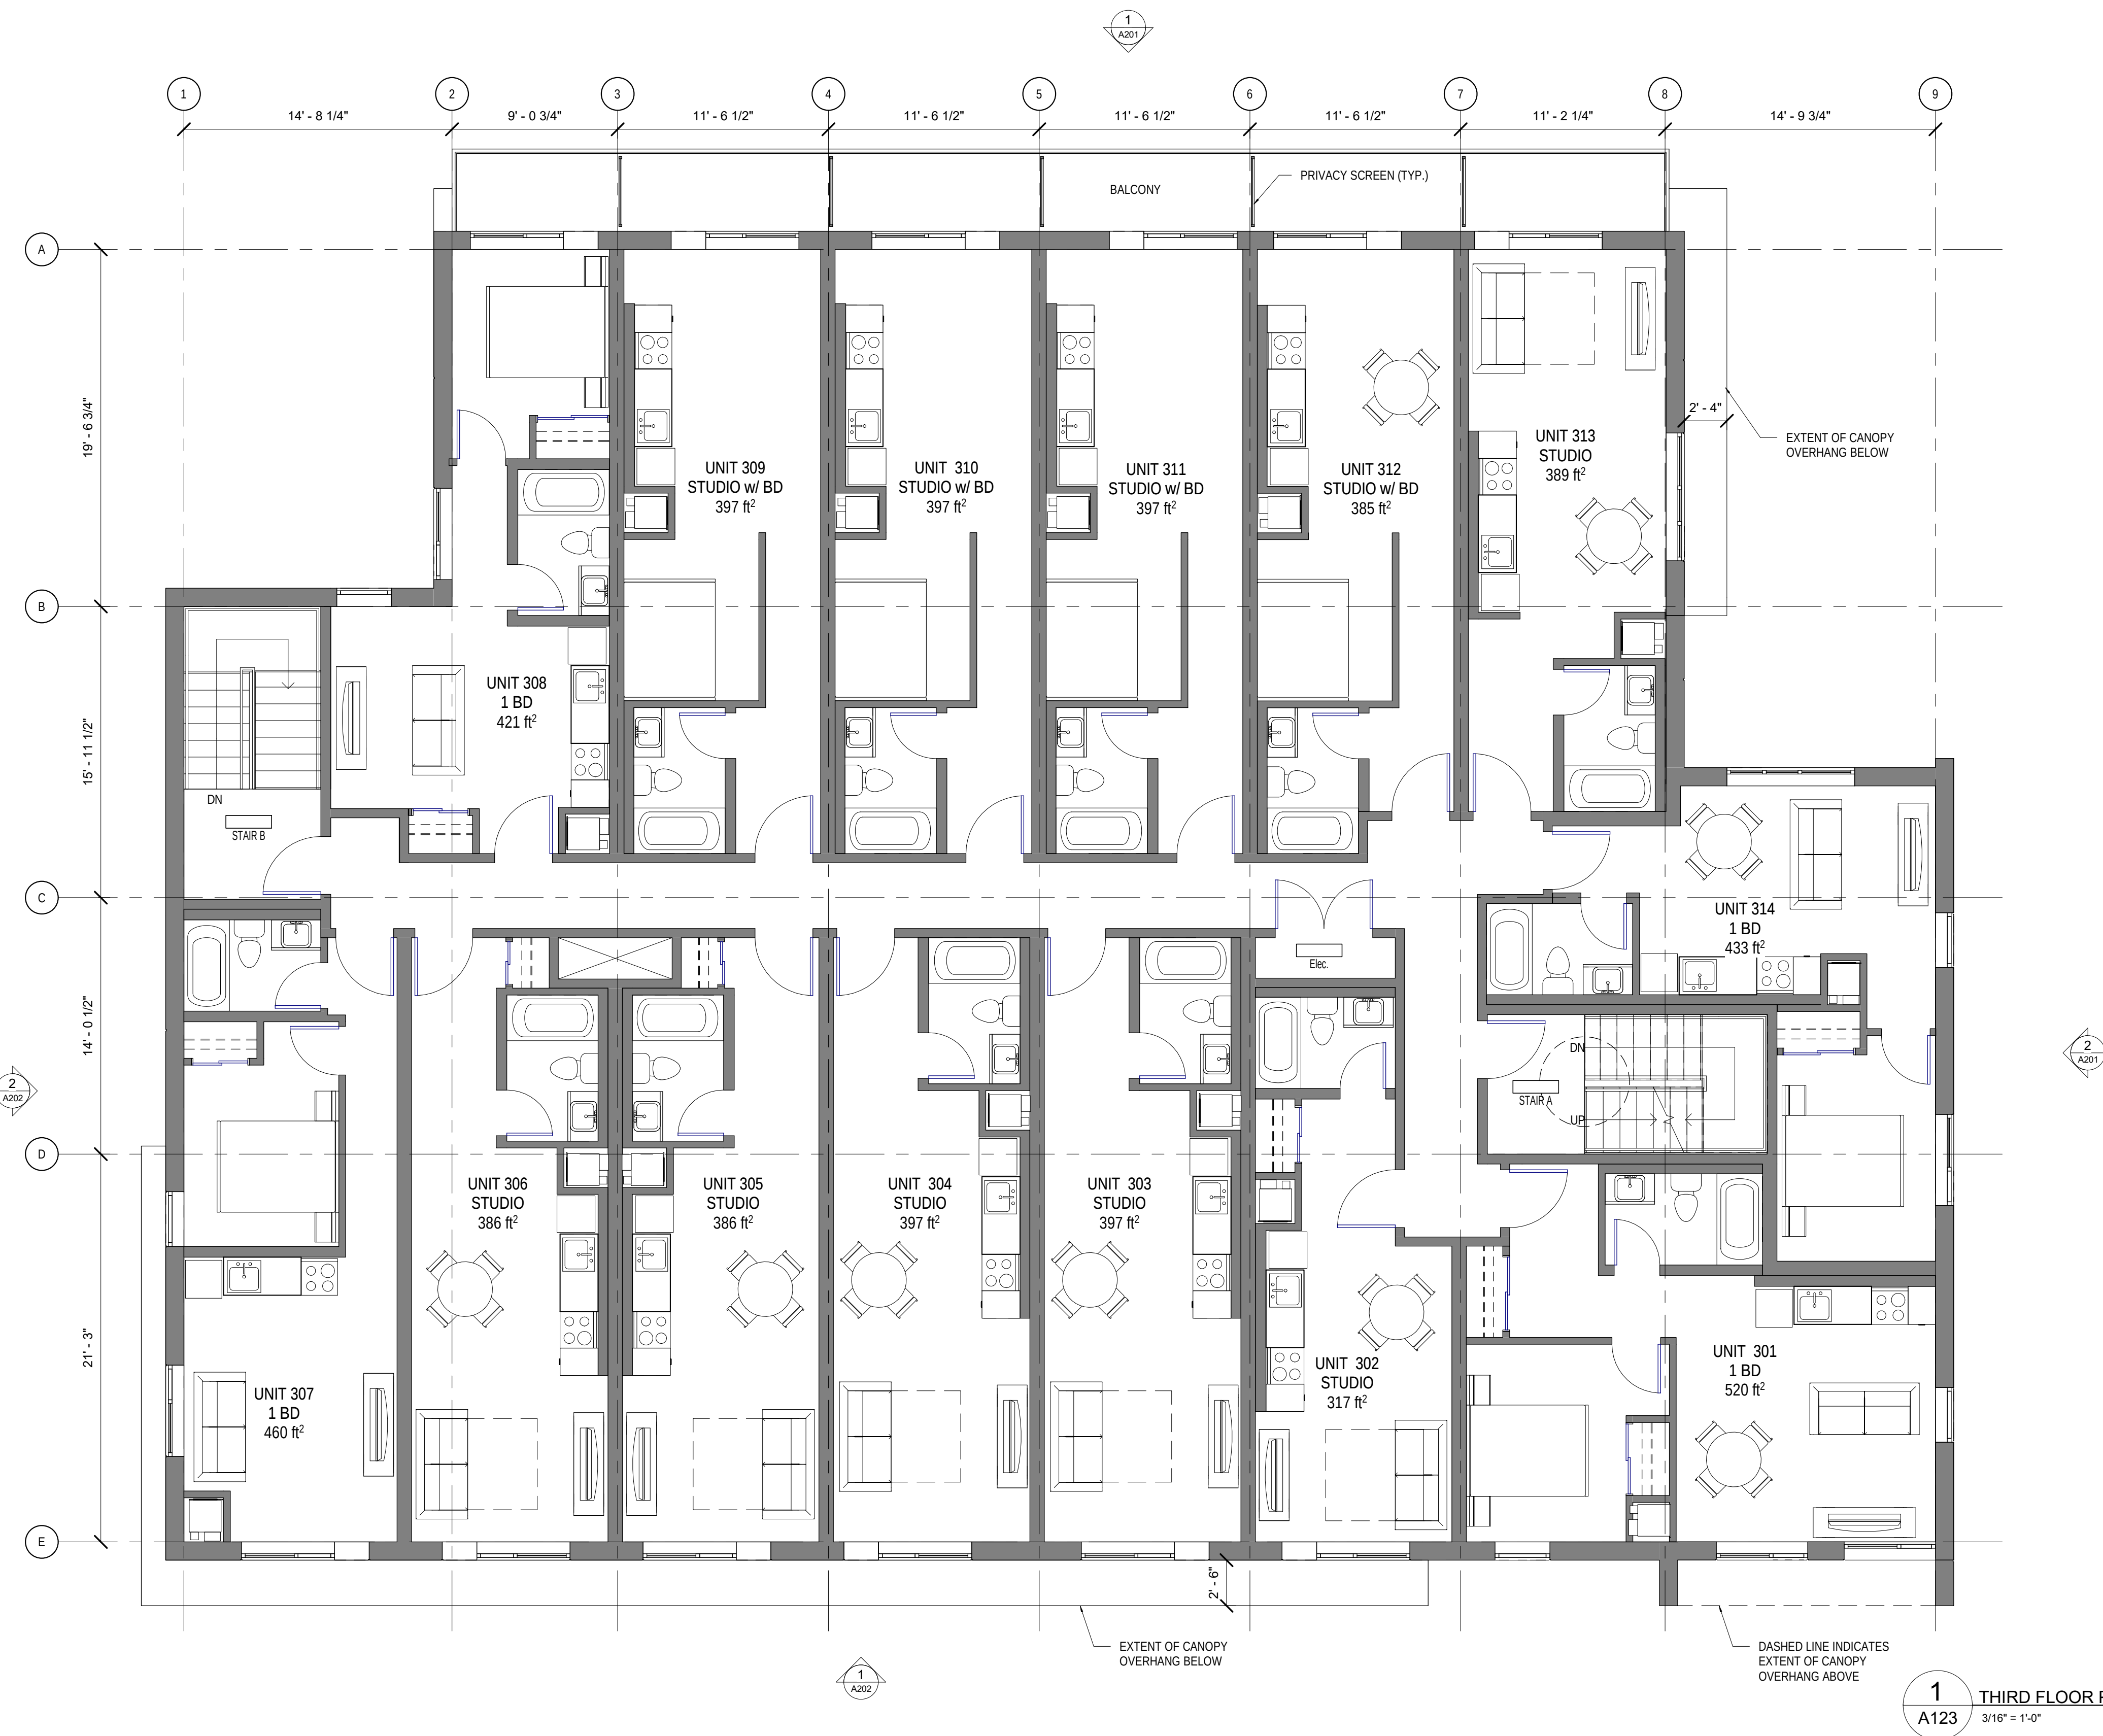

1
A123 THIRD FLOOR PLAN
3/16" = 1'-0"

No.	Date	Émis pour / Object
2	2018-05-01	COORDINATION
5	2018-11-12	SITE PLAN CONTROL

Ingenieur / Engineer
(Mécanique & Électrique / Mechanical & Electrical)

Ingenieur / Engineer
(Structure / Structure)

Client / Client

Architecte / Architect

Architectes
210 Prince
Suite 200
Montréal
Québec
H3C 2N2
T 514 861 5122
F 514 861 5385
www.rubinrotman.com

Rubin & Rotman
architectes

Droit d'auteur / Copyright

Ce dessin est sujet au droit d'auteur. Il ne peut être reproduit pour quelques intentions ou usages que ce soit, il ne peut être utilisé uniquement avec l'approbation de la signature et de l'estampe originale.

This drawing is subject to copyright. It is not to be reproduced for any purpose or by any means, and may only be used if it bears an original stamp and signature.

Scalier / Stair

Note:
L'entrepreneur doit vérifier toutes les dimensions et informations sur le site et aujour immédiatement. L'architecte de toutes erreurs ou omissions.
Contractor shall verify all information and dimensions on site and immediately report any errors or omissions to the architect.

Projet / Project

THREE STOREY APARTMENT
BUILDING

134 Robinson Ave, Ottawa ON

Titre / Title

THIRD FLOOR PLAN

Dessiné par / Drawn by

No. projet / Project number

Author

1838

Vérifié par / Verified by

No. dessin / Drawing number

Checker

Revision /

Échelle / Scale

5


3/16" = 1'-0"

Date de création du dessin /

Drawing creation date

10/01/18

A123

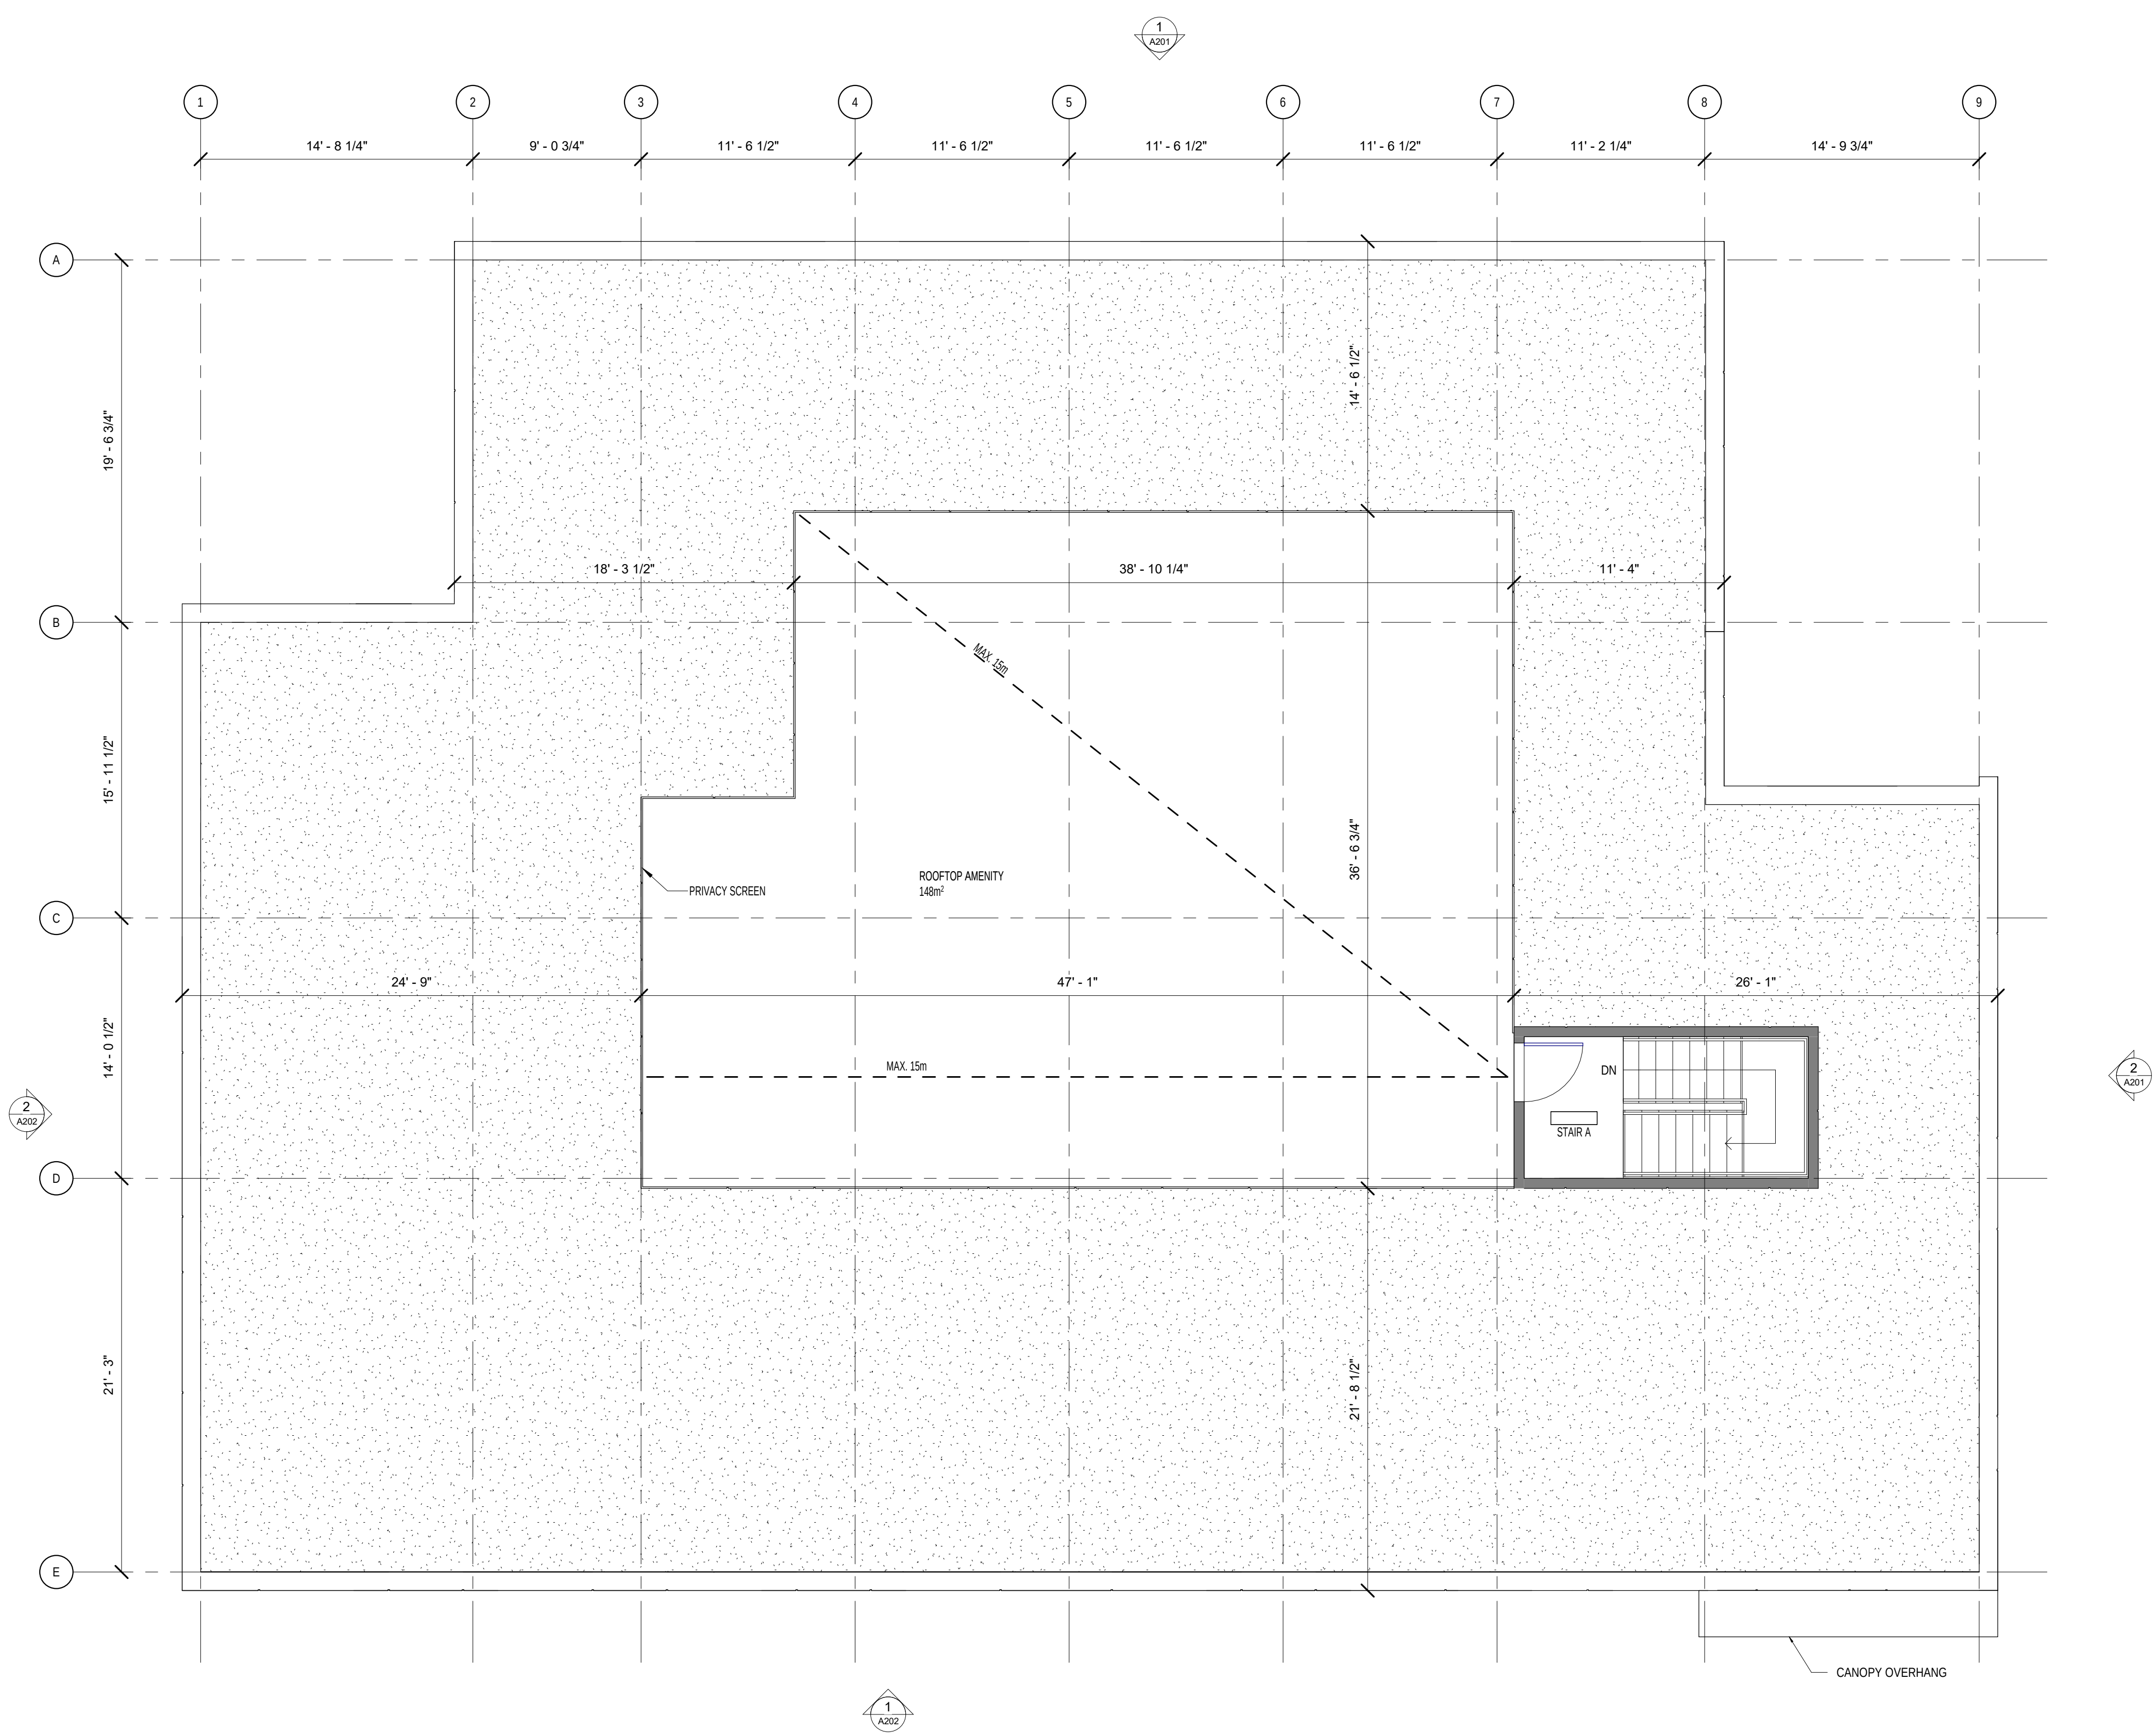

1 ROOF
A130 3/16" = 1'-0"

No. Date Émis pour / Object		
5 2018-11-12 SITE PLAN CONTROL		
Ingénieur / Engineer (Mécanique & Électrote / Mechanical & Electrical)		
Ingénieur / Engineer (Structure / Structure)		
Client / Client		
Architecte / Architect		
Architectes 270 Prince Suite 200 Montréal Québec H3C 2N3 T 514 981 5122 F 514 981 5385 www.rubinrotman.com Rubin & Rotman architectes		
Droit d'auteur / Copyright Ce dessin est sujet au droit d'auteur. Il ne peut être reproduit pour quelques intentions ou usages que ce soit, il ne peut être utilisé uniquement avec l'apposition de la signature et de l'estampe originale. This drawing is subject to copyright. It is not to be reproduced for any purpose or by any means, and may only be used if it bears an original stamp and signature.		
Sceau / Seal ASSOCIATION OF ARCHITECTS ROBERTO CAMPOS LICENCE 7401 Note: L'entrepreneur doit vérifier toutes les dimensions et informations sur le site et aviser immédiatement l'architecte de toutes erreurs ou omissions. Contractor shall verify all information and dimensions on site and immediately report any errors or omissions to the architect.		
Project / Project THREE STOREY APARTMENT BUILDING 134 Robinson Ave, Ottawa ON		
Title / Titre ROOF PLAN		
Dessiné par / Drawn by MD		
No. projet / Project number 1838		
Vérifié par / Verified by RC		
No. dessin / Drawing number		
Révision / Revision		
Échelle / Scale 3/16" = 1'-0"		
Date de création du dessin / Drawing creation date 10/30/18		
A130		



2
A201
EAST ELEVATION
3/16" = 1'-0"



1
A201
NORTH ELEVATION
3/16" = 1'-0"

LEGEND - ELEVATIONS

1

FIBER CEMENT PANELS
COLOUR: DARK GREY

2

FIBER CEMENT PANELS
COLOUR: LIGHT GREY

3

ALUMINUM SPANDREL PANELS
COLOUR: DARK GREY

4a

MASONRY UNITS
COLOUR: LIGHT GREY

4b

MASONRY UNITS
COLOUR: RED

5

RESERVED

6

GLASS GUARDRAIL

7

PRIVACY SCREEN

8

PRIVACY SCREEN - ROOFTOP
TERRACE

No. Date Émis pour / Object

3

2018-10-04COORDINATION

4

2018-10-31REVIEW

5

2018-11-12SITE PLAN CONTROL

Ingenieur / Engineer
(Mécanique & Électrique / Mechanical & Electrical)

Ingenieur / Engineer
(Structure / Structure)

Client / Client

Architecte / Architect

Architectes
210 Prince
Suite 200
Montréal
Québec
H3C 2N3
T 514 881 5122
F 514 881 5383
www.rubinrotman.com

Rubin & Rotman

architectes

Droit d'auteur / Copyright

Ce dessin est sujet au droit d'auteur. Il ne peut être reproduit pour quelques intentions ou usages que ce soit, il ne peut être utilisé uniquement avec l'approbation de la signature et de l'estampe originale.
This drawing is subject to copyright. It is not to be reproduced for any purpose or by any means, and may only be used if it bears an original stamp and signature.

Scelu / Seal

ASSOCIATION
OF
ARCHITECTS

ROBERTO CAMPOS
LICENCE
7401

Note:
L'entrepreneur doit vérifier
toutes les dimensions et
informations sur le site et
avisé immédiatement
l'architecte de toutes erreurs
ou omissions.
Contractor shall verify all
information and dimensions
on site and immediately
report any errors or
omissions to the architect.

Project / Project

THREE STOREY APARTMENT
BUILDING

134 Robinson Ave, Ottawa ON

Title / Titre

EXTERIOR ELEVATIONS

Dessiné par / Drawn by
Author

No. projet / Project number
1038

Vérifié par / Verified by
Checker

No. dessin / Drawing number

Échelle / Scale
As indicated

Date de création du dessin /
Drawing creation date
05/18/18

Revision /
Revision
5

A201



2 WEST ELEVATION
3/16" = 1'-0"



1 SOUTH ELEVATION
3/16" = 1'-0"

LEGEND - ELEVATIONS

- 1 FIBER CEMENT PANELS
COLOUR: DARK GREY
- 2 FIBER CEMENT PANELS
COLOUR: LIGHT GREY
- 3 ALUMINUM SPANDREL PANELS
COLOUR: DARK GREY
- 4a MASONRY UNITS
COLOUR: LIGHT GREY
- 4b MASONRY UNITS
COLOUR: RED
- 5 RESERVED
- 6 GLASS GUARDRAIL
- 7 PRIVACY SCREEN
- 8 PRIVACY SCREEN - ROOFTOP
TERRACE

No.	Date	Émis pour / Object
3	2018-10-04	COORDINATION
4	2018-10-31	REVIEW
5	2018-11-12	SITE PLAN CONTROL

Ingenieur / Engineer
(Mécanique & Électrique / Mechanical & Electrical)

Ingenieur / Engineer
(Structure / Structure)

Client / Client

Architecte / Architect

Architectes
210 Prince
Suite 200
Montréal
Québec
H3C 2N3
T 514 881 5122
F 514 881 5385
www.rubinrotman.com

Rubin & Rotman
architectes

Droit d'auteur / Copyright

Ce dessin est sujet au droit d'auteur. Il ne peut être reproduit pour quelques intentions ou usages que ce soit, il ne peut être utilisé uniquement avec l'approbation de la signature et de l'estampe originale.

This drawing is subject to copyright. It is not to be reproduced for any purpose or by any means, and may only be used if it bears an original stamp and signature.

Scalier / Stair



Note:
L'entrepreneur doit vérifier toutes les dimensions et informations sur le site et auprès du propriétaire. L'architecte de toutes erreurs ou omissions.

Contractor shall verify all information and dimensions on site and immediately report any errors or omissions to the architect.

Project / Project

**THREE STOREY APARTMENT
BUILDING**

134 Robinson Ave, Ottawa ON

Title / Titre

EXTERIOR ELEVATIONS

Dessiné par / Drawn by

Author

Vérifié par / Verified by

Checker

Échelle / Scale

As indicated

Date de création du dessin / Drawing creation date

06/05/18

A202