



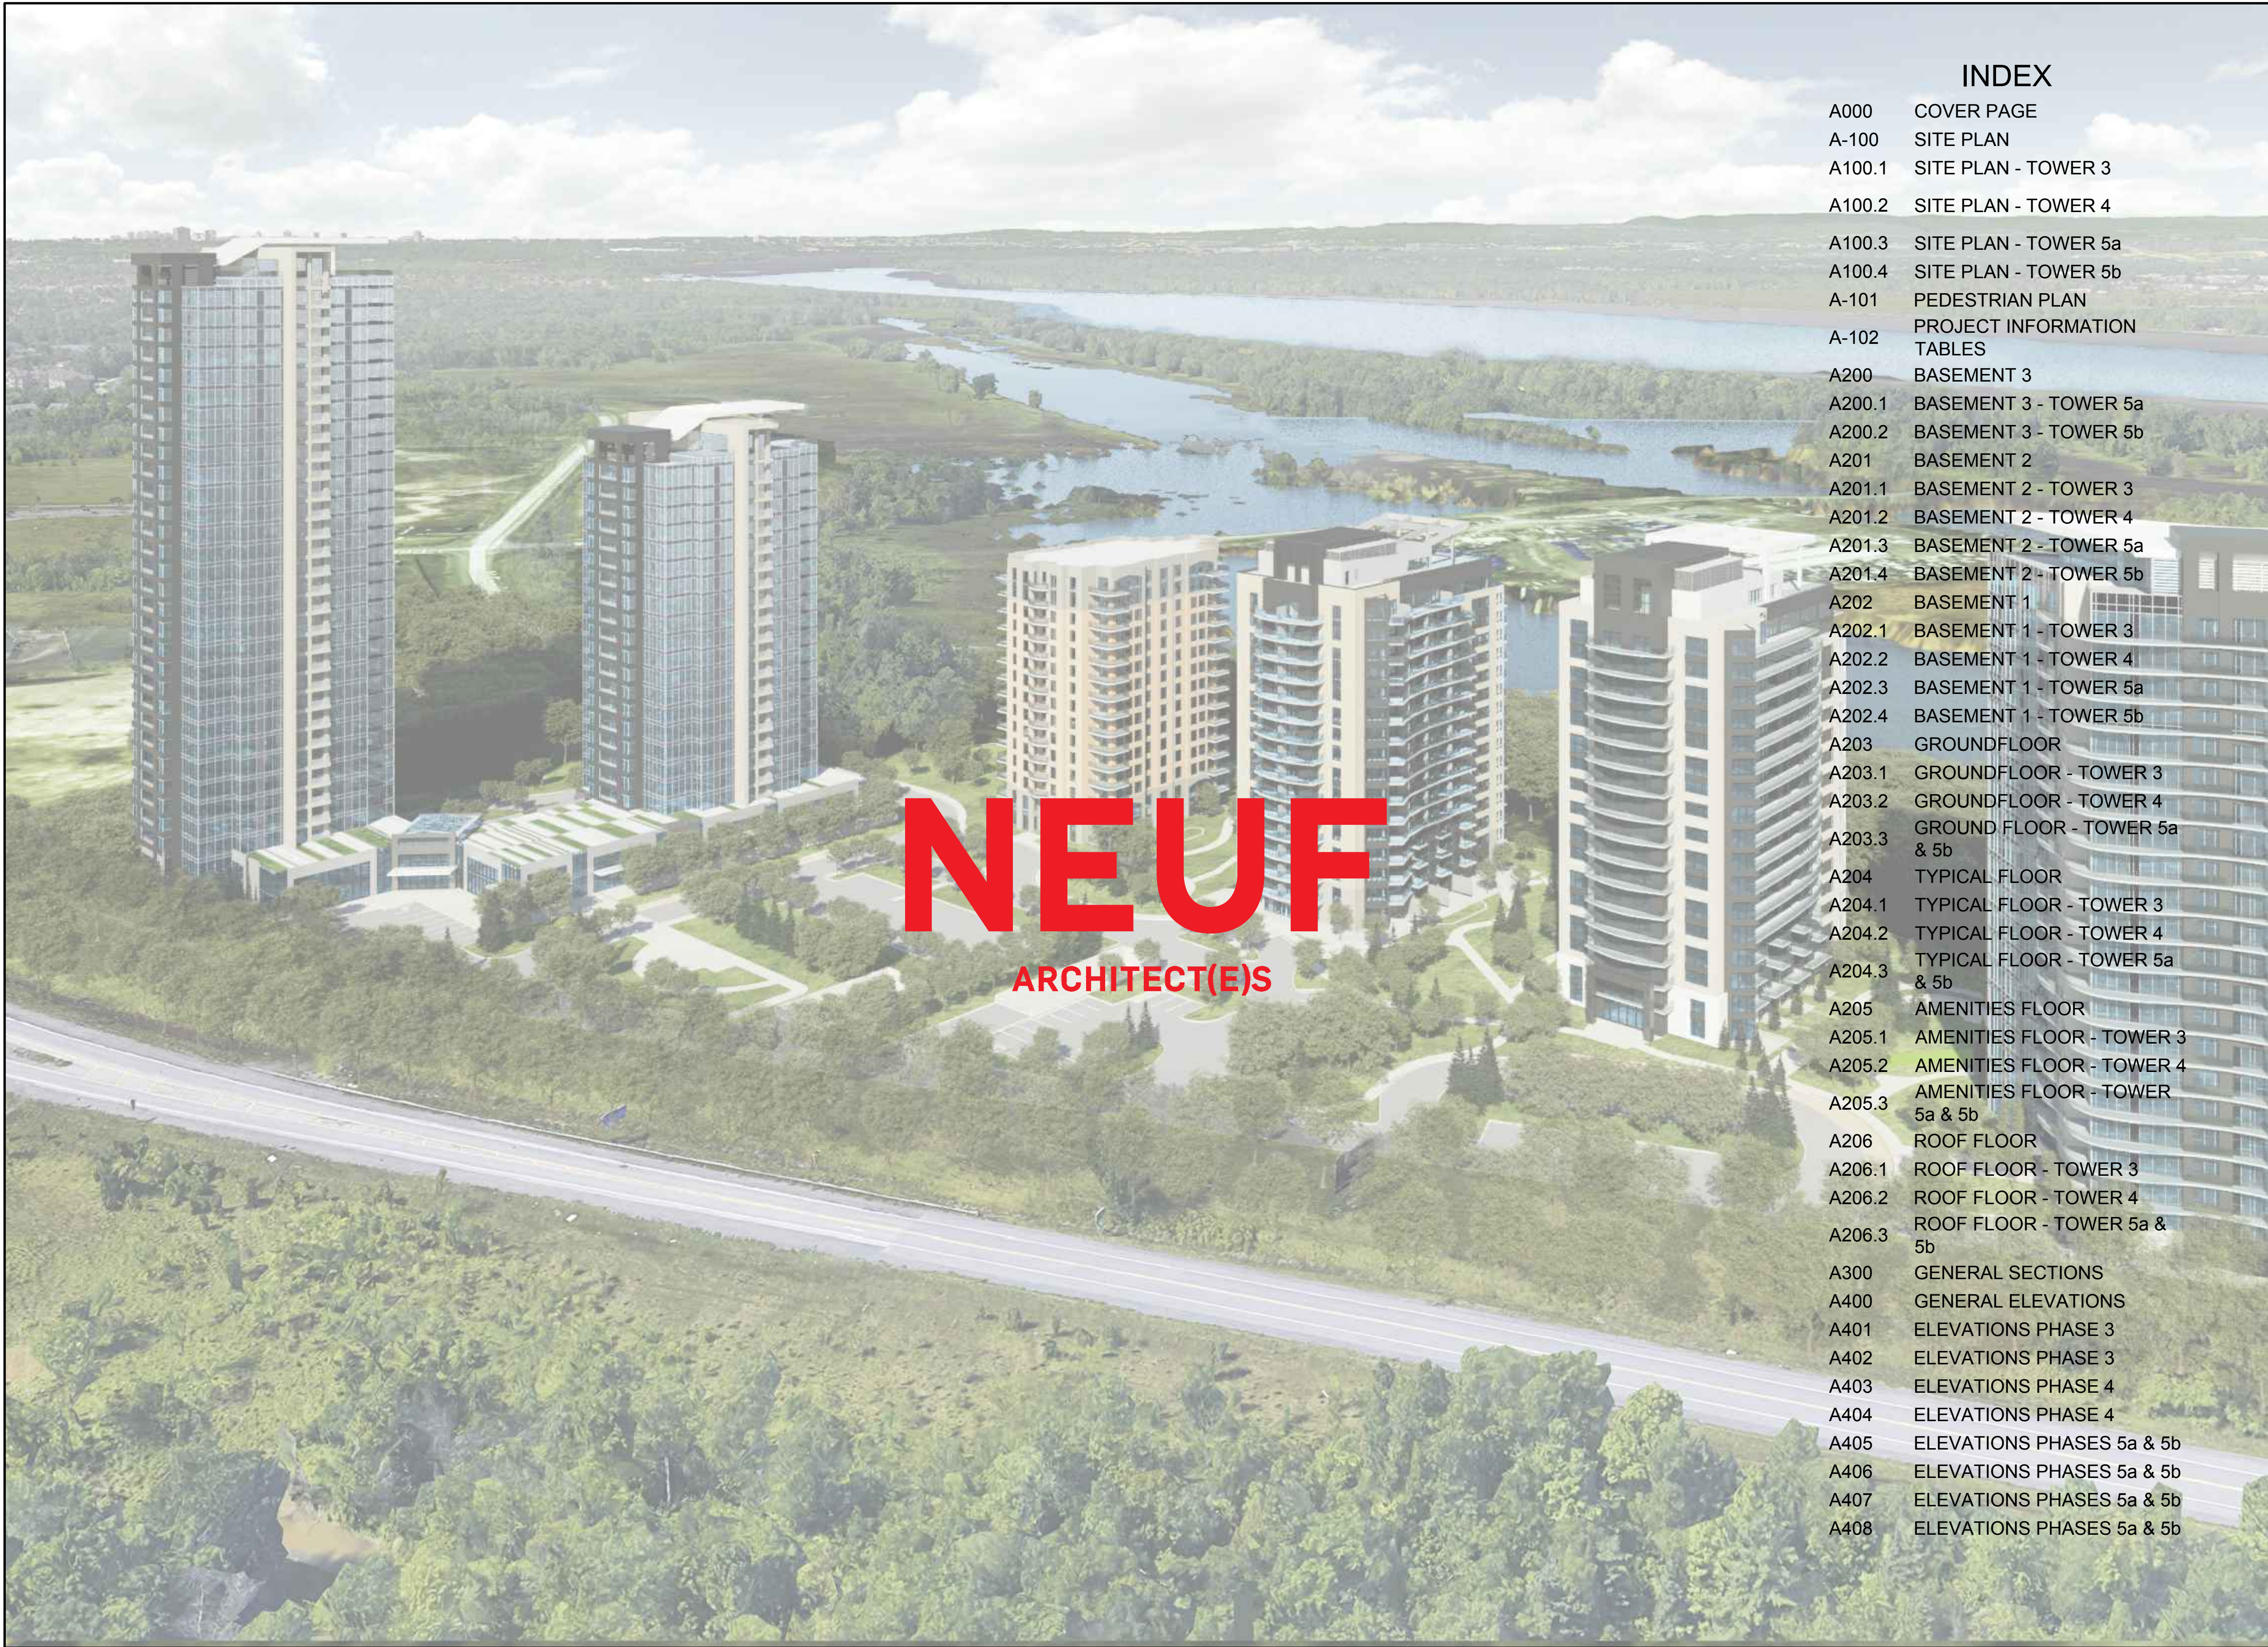

INDEX	
A000	COVER PAGE
A-100	SITE PLAN
A100.1	SITE PLAN - TOWER 3
A100.2	SITE PLAN - TOWER 4
A100.3	SITE PLAN - TOWER 5a
A100.4	SITE PLAN - TOWER 5b
A-101	PEDESTRIAN PLAN
A-102	PROJECT INFORMATION TABLES
A200	BASEMENT 3
A200.1	BASEMENT 3 - TOWER 5a
A200.2	BASEMENT 3 - TOWER 5b
A201	BASEMENT 2
A201.1	BASEMENT 2 - TOWER 3
A201.2	BASEMENT 2 - TOWER 4
A201.3	BASEMENT 2 - TOWER 5a
A201.4	BASEMENT 2 - TOWER 5b
A202	BASEMENT 1
A202.1	BASEMENT 1 - TOWER 3
A202.2	BASEMENT 1 - TOWER 4
A202.3	BASEMENT 1 - TOWER 5a
A202.4	BASEMENT 1 - TOWER 5b
A203	GROUND FLOOR
A203.1	GROUND FLOOR - TOWER 3
A203.2	GROUND FLOOR - TOWER 4
A203.3	GROUND FLOOR - TOWER 5a & 5b
A204	TYPICAL FLOOR
A204.1	TYPICAL FLOOR - TOWER 3
A204.2	TYPICAL FLOOR - TOWER 4
A204.3	TYPICAL FLOOR - TOWER 5a & 5b
A205	AMENITIES FLOOR
A205.1	AMENITIES FLOOR - TOWER 3
A205.2	AMENITIES FLOOR - TOWER 4
A205.3	AMENITIES FLOOR - TOWER 5a & 5b
A206	ROOF FLOOR
A206.1	ROOF FLOOR - TOWER 3
A206.2	ROOF FLOOR - TOWER 4
A206.3	ROOF FLOOR - TOWER 5a & 5b
A300	GENERAL SECTIONS
A400	GENERAL ELEVATIONS
A401	ELEVATIONS PHASE 3
A402	ELEVATIONS PHASE 3
A403	ELEVATIONS PHASE 4
A404	ELEVATIONS PHASE 4
A405	ELEVATIONS PHASES 5a & 5b
A406	ELEVATIONS PHASES 5a & 5b
A407	ELEVATIONS PHASES 5a & 5b
A408	ELEVATIONS PHASES 5a & 5b

PLAN DU SITE - SPA - REV-3 2019.05.10
PERMIS Permit
SOUSSION TENDER
RÉVISION GÉNÉRALE General Revision
CONSTRUCTION Construction
FIN DES TRAVAUX Record Drawings

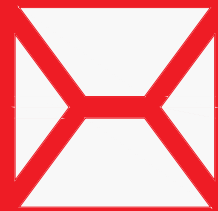


NEUF
ARCHITECT(E)S

PETRIE'S LANDING I - PHASES 3 - 5

OTTAWA, ONTARIO

CLIENT: BRIGIL

Appendix A Petrie's Landing One Area B (Towers 5a/5b): RSA H(101)A.S.L. Zoning Compliance Chart			
Applicable sections from Bylaw 2008-250, 2008-341, 2014-292	Requirement	Proposed	Notes
Table 166A for Apartment Dwelling Mid High Rise			
Minimum Lot Width (m)	25	55.38	
Minimum Lot Area (sq. m)	1000	11860.8	Tower 5a: 7750.32m ² ; Tower 5b: 3909.034 m ²
Maximum Building Height (m)	109.4 A.S.L.	109.4 A.S.L.	Tower 5a: 138.4 A.S.L. ; Tower 5b: 128.4 A.S.L.
Minimum Front Yard Setback (m)	6	min. 7.5	
Minimum Corner Side Yard Setback (m)	4.5	min. 7.5	All setbacks are to be considered interior side yard with a minimum 7.5 meter setback
Minimum Interior Side Yard Setback (m)	7.5	min. 7.5	
Minimum Rear Yard Setback (m)	7.5	min. 7.5	
Table 166A for PUD			
Minimum Lot Width (m)	18	55.38	
Minimum Lot Area (sq. m)	1400	11860.8	Tower 5a: 7750.32m ² ; Tower 5b: 3909.034 m ²
Maximum Building Height (m)	109.4 A.S.L.	109.4 A.S.L.	Tower 5a: 138.4 A.S.L. ; Tower 5b: 128.4 A.S.L.
Minimum Front Yard Setback (m)	6	min. 7.5	
Minimum Corner Side Yard Setback (m)	4.5	min. 7.5	
Minimum Interior Side Yard Setback (m)	see note	min. 7.5	For a yard abutting a lot, the yard setback is 3 m for the first 21 m back from a street lot line. In all other circumstances, the yard setback is 6 m. Notwithstanding the foregoing, for any yard adjacent to an apartment dwelling, mid-high rise and apartment dwelling, low rise or stacked dwelling within a planned unit development, the yard setback provisions for that use apply (Subject to By-law 2004-202)
Minimum Rear Yard Setback (m)	see note	min. 7.5	
Section 163(9)			
Minimum landscape area (% of site)	30%	49%	Tower 5a: 58%; Tower 5b: 39%
Section 101 and 102 (Area C - Table 101)			
Minimum No. of parking spaces per unit	0.5	0.7	Tower 5a: 199 spaces ; Tower 5b: 140 spaces
Minimum No. of visitor parking spaces per unit	0.2	0.2	Tower 5a: 57 spaces ; Tower 5b: 39 spaces
Section 106			
Parking space width (m)	2.6 min 3.1 max	2.6	
Minimum parking space depth (m)	5.2 / 6.7 parallel	5.2 / 6.7 parallel	
Reduced parking space width (m)	2.4	2.4	
Reduced parking space depth (m)	4.6	4.6	
Section 107			
Driveway access : min width (m) one way	3	N/A	
Driveway access : min width (m) two way	6.7	6.7	
Driveway access : parking garage min width (m) two way	6	6	
Section 110			
Minimum landscape area of parking lot (%)	15	60%	Tower 5a: 63.1% ; Tower 5b: 57.6%
Minimum landscape buffer width of parking lot not abutting street (m)	1.5/3	3	
Minimum landscape buffer width of parking lot abutting street (m)	3	N/A	Parking abuts a private way only
Outdoor loading and refuse collection area within parking lot	9	N/A	Refuse Collection area in parking garage. 0m to
...min. distance abutting a public street (m)	3	0	property line between Towers 5a/5b. 8.5m to
...min. distance abutting any other lot line (m)	2	N/A	existing property line. No screen provided.
Screened with 2 m high opaque screen (m)			
Section 111			
Bicycle Parking Space Provisions (number per unit)	0.5	0.5	243 spaces
Section 137			
Total amenity area (6 m ² per unit)	6 m ² x 482 units	>9971 m ²	
Communal amenity area : % of total required 'total amenity area'	50	100	Area B site landscape area only. Interior amenity area additional to proposed.
Layout of Communal Amenity Area (m ²)	54	>9971 m ²	
Section 131 (PUD)			
Ancillary uses maximum floor area (m ²)	150	1300	Proposed ancillary use exceed the 130m ² limit and spans both Towers 5a and 5b.
Ancillary uses limited to one building in PUD	1	2	
Min. width of private way (m)	6	>6	
Min. setback of wall of residential use bldg. to private way (m)	1.8	2.3	
Min. setback for any garage entrance to private way (m)	5.2	>10	
Min. Separation distance between buildings more than 14.5 m in height (m)	3	0	
Private way width required to permit parallel visitor parking (m)	8.5	N/A	Parking provided is for ancillary use only.

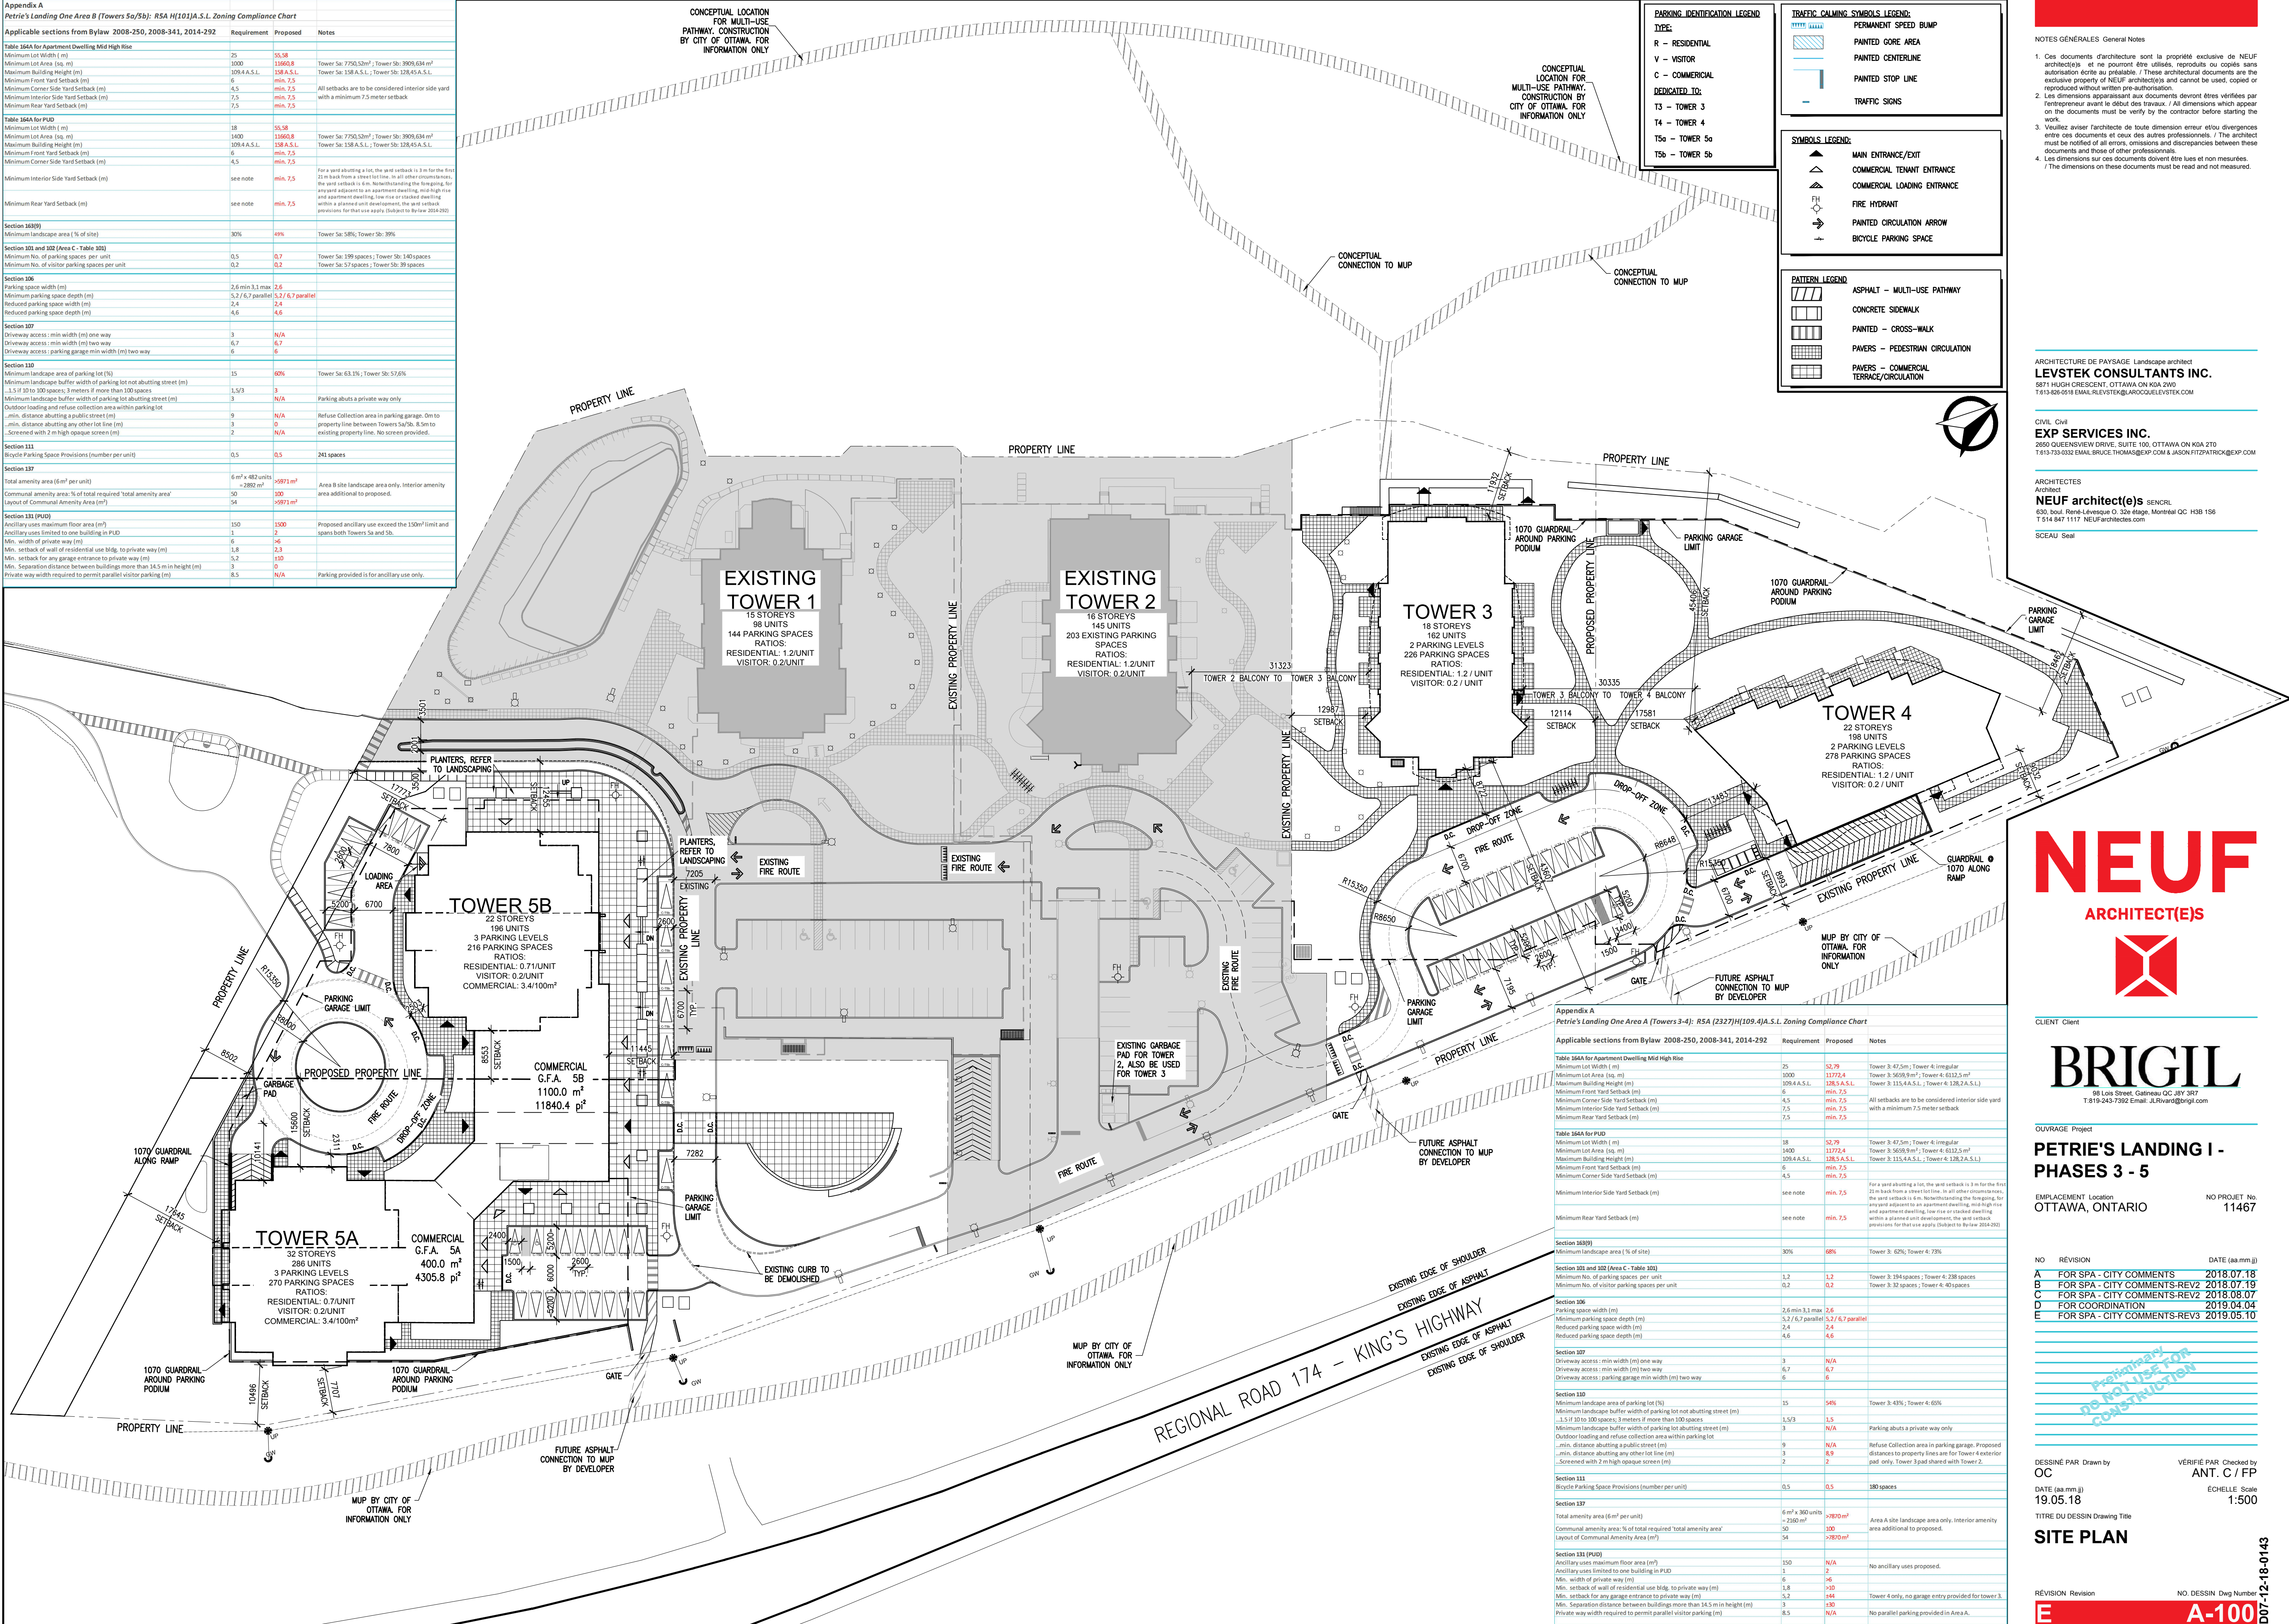

- NOTES GÉNÉRALES General Notes
- Ces documents d'architecture sont la propriété exclusive de NEUF architect(e)s et ne pourront être utilisés, reproduits ou copiés sans autorisation écrite au préalable. / These architectural documents are the exclusive property of NEUF architect(e)s and cannot be used, copied or reproduced without written pre-authorization.
 - Les dimensions apparaissant aux documents devront être vérifiées par l'entrepreneur avant le début des travaux. / All dimensions which appear on the documents must be verified by the contractor before starting the work.
 - Veuillez avoir l'architecte de toute dimension erreur et/ou divergences entre ces documents et ceux des autres professionnels. / The architect must be notified of all errors, omissions and discrepancies between these documents and those of other professionals.
 - Les dimensions sur ces documents doivent être lues et non mesurées. / The dimensions on these documents must be read and not measured.

ARCHITECTURE DE PAYSAGE Landscape architect
LEVSTEK CONSULTANTS INC.
5871 HUGH CRESCENT, OTTAWA ON K2A 2W0
T613-826-6919 EMAIL:LEVSTEK@ARCOQUELEVSTEK.COM

CIVIL Civil
EXP SERVICES INC.
2650 QUEENSWAY DRIVE, SUITE 100, OTTAWA ON K2A 2T0
T613-753-6352 EMAIL:BRUCE.THOMAS@EXP.COM & JASON.FITZPATRICK@EXP.COM

ARCHITECTES Architect
NEUF architect(e)s SENCRL
630, boul. René-Lévesque O. 32e étage, Montréal QC H3B 1S6
T 514 847 1117 NEUFarchitectes.com

SCÉAU Seal

NEUF
ARCHITECT(E)S

CLIENT Client
BRIGIL
98 Lois Street, Gatineau, QC J0Y 3R7
T 819-243-7392 Email: J.Livard@brigil.com

OUVRAGE Project
PETRIE'S LANDING I - PHASES 3 - 5


EMPLACEMENT Location NO PROJET No
OTTAWA, ONTARIO 11467

NO	REVISION	DATE (aa.mm.jj)
A	FOR SPA - CITY COMMENTS	2018.07.18
B	FOR SPA - CITY COMMENTS-REV2	2018.07.19
C	FOR SPA - CITY COMMENTS-REV2	2018.08.07
D	FOR COORDINATION	2019.04.04
E	FOR SPA - CITY COMMENTS-REV3	2019.05.10


DESSINÉ PAR Drawn by
OC
DATE (aa.mm.jj)
19.05.18
TITRE DU DESSIN Drawing Title
SITE PLAN

VÉRIFIÉ PAR Checked by
ANT. C / FP
ECHELLE Scale
1:500

REVISION Revision NO. DESSIN Dwg Number
E **A-100**
#14602

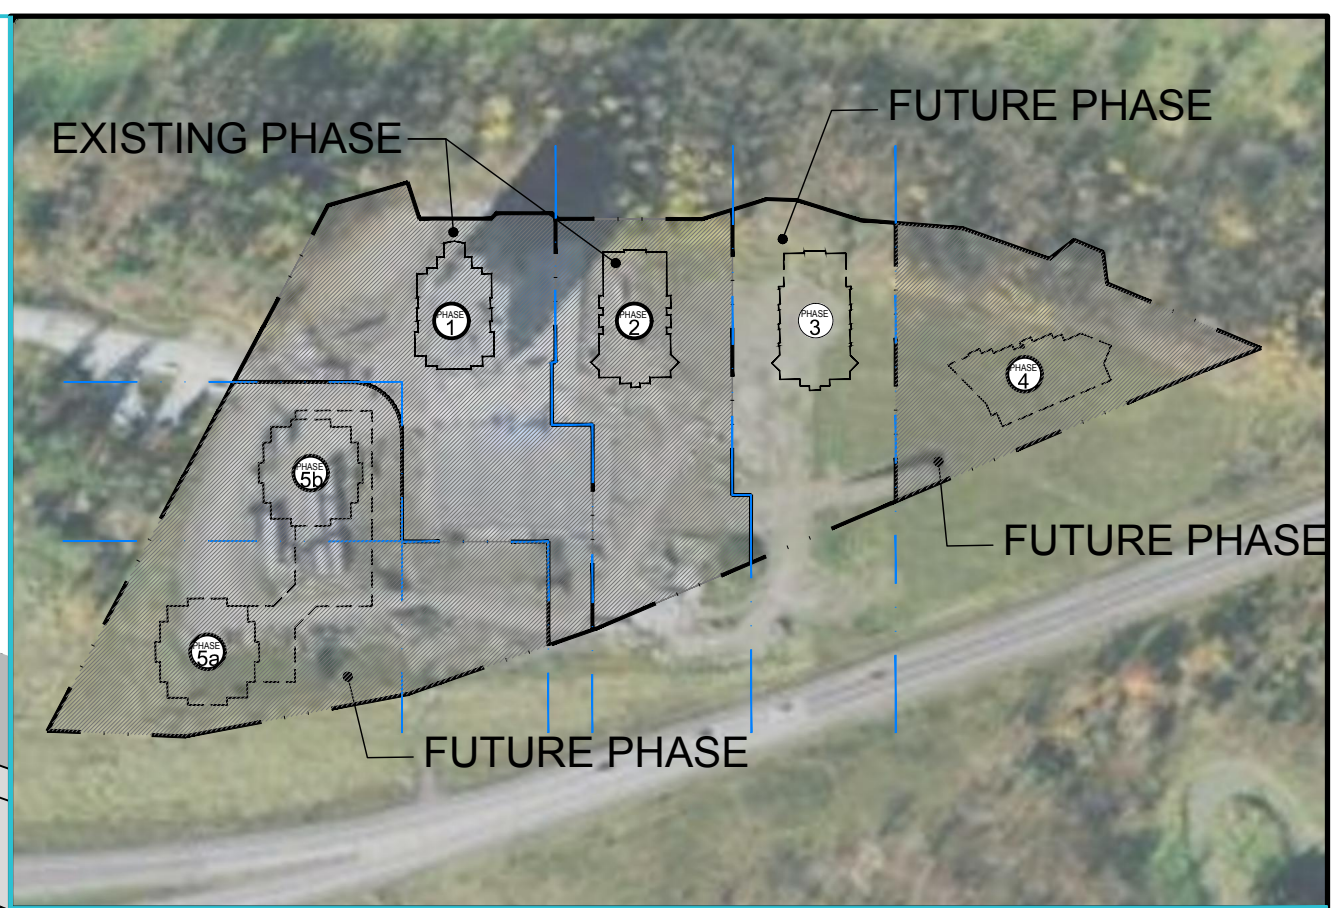

REVISION Revision NO. DESSIN Dwg Number
E A100.1
#14602

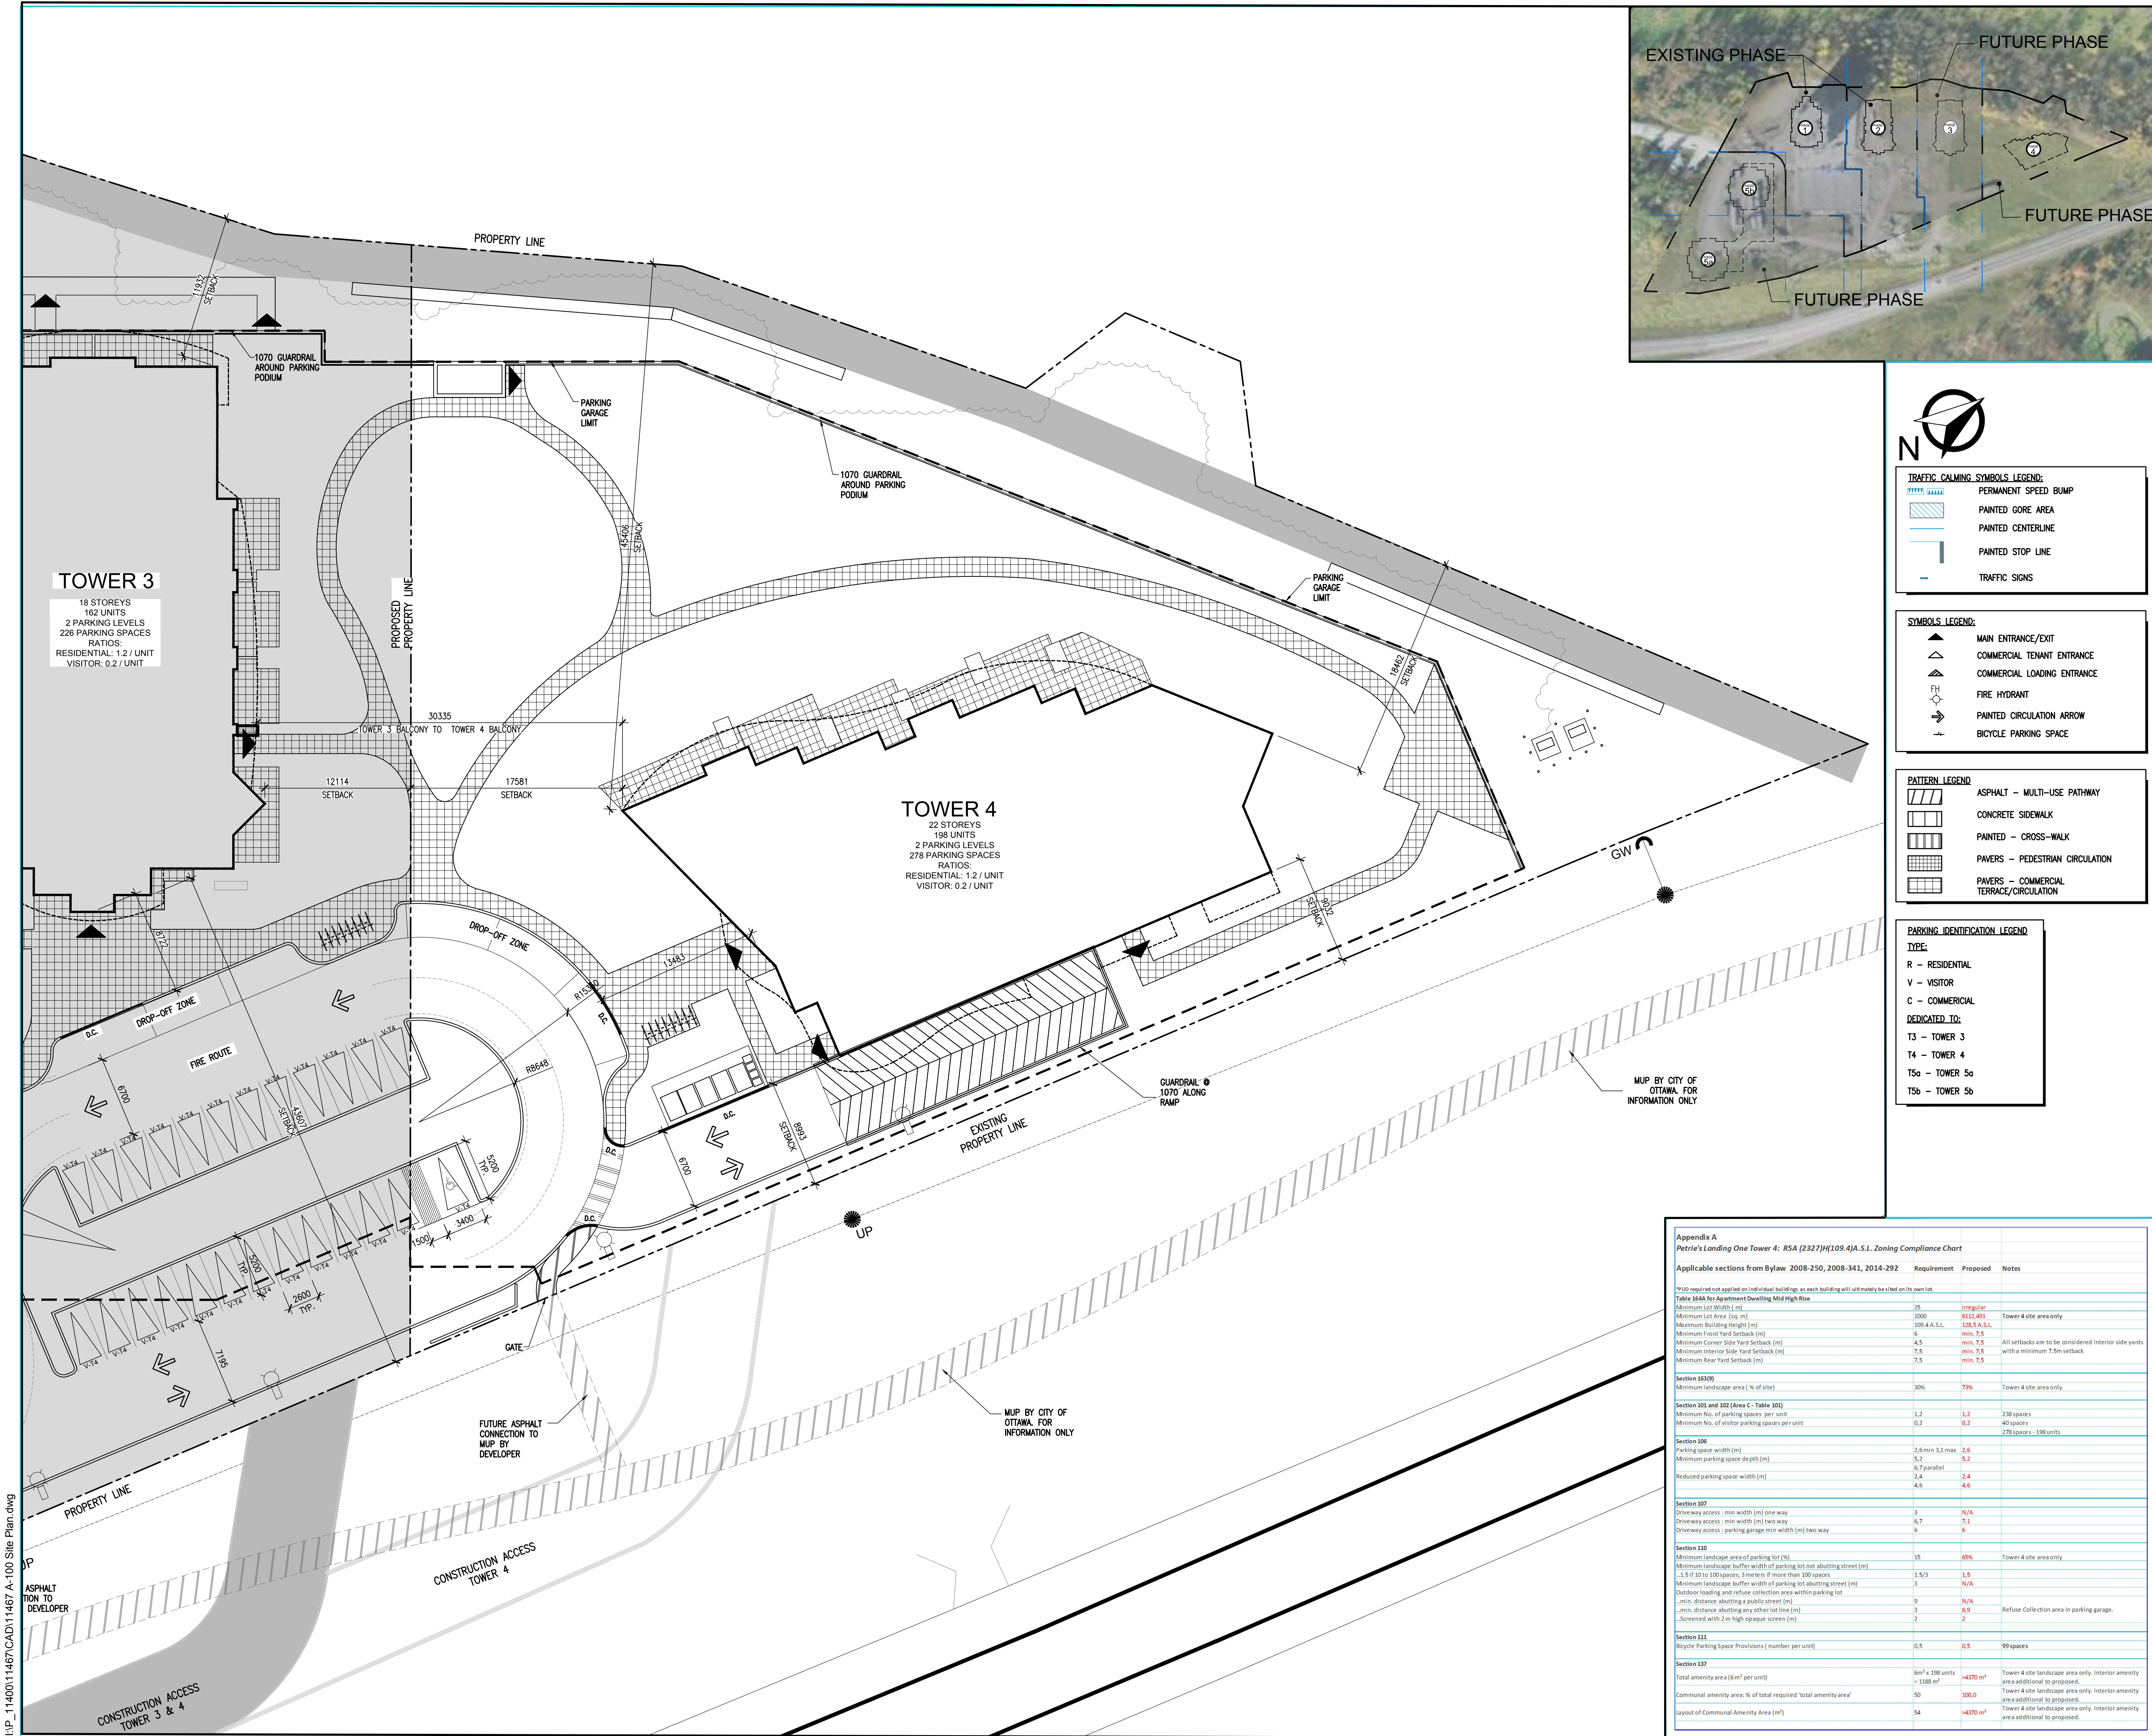

NOTES GÉNÉRALES General Notes

- Ces documents d'architecture sont la propriété exclusive de NEUF architect(e)s et ne pourront être utilisés, reproduits ou copiés sans autorisation écrite au préalable. / These architectural documents are the exclusive property of NEUF architect(e)s and cannot be used, copied or reproduced without written pre-authorization.
- Les dimensions apparaissant aux documents devront être vérifiées par l'entrepreneur avant le début des travaux. / All dimensions which appear on the documents must be verified by the contractor before starting the work.
- Veuillez aviser l'architecte de toute dimension erreur et/ou divergences entre ces documents et ceux des autres professionnels. / The architect must be notified of all errors, omissions and discrepancies between these documents and those of other professionals.
- Les dimensions sur ces documents doivent être lues et non mesurées. / The dimensions on these documents must be read and not measured.

ARCHITECTURE DE PAYSAGE Landscape architect
LEVSTEK CONSULTANTS INC.
5871 HUGH CRESCENT, OTTAWA ON K2A 2W0
T 513-825-0918 EMAIL:LEVSTEK@AROCQUELEVSTEK.COM

CIVIL: Civil
EXP SERVICES INC.
2650 QUEENSWAY DRIVE, SUITE 100, OTTAWA ON K2A 2T0
T 513-733-6332 EMAIL:BRUCE.THOMAS@EXP.COM & JASON.FITZPATRICK@EXP.COM

ARCHITECTES
Architect
NEUF architect(e)s SENCRL
630, boul. René-Lévesque O. 32e étage, Montréal QC H3B 1S6
T 514-847-1117 NEUFarchitectes.com

SCEAU Seal

NEUF
ARCHITECT(E)S

CLIENT Client

BRIGIL
88 Lois Street, Gatineau QC J0Y 3R7
T 819-243-7392 Email: JL.Rivard@brigil.com

OUVRAGE Project
PETRIE'S LANDING I - PHASES 3 - 5

EMPLACEMENT Location
OTTAWA, ONTARIO

NO. PROJET No.
11467

NO. REVISION
A FOR SPA - CITY COMMENTS 2018.07.18
B FOR SPA - CITY COMMENTS REV 1 2018.07.19
C FOR SPA - CITY COMMENTS REV 2 2018.08.07
D FOR COORDINATION 2019.04.04
E FOR SPA-CITY COMMENTS-REV3 2019.05.21

DATE (aa.mm.jj)
19.05.18

TITRE DU DESSIN Drawing Title
SITE PLAN - TOWER 4

DESSEIN PAR Drawn by
OC

VÉRIFIÉ PAR Checked by
ANT. C / FP

REVISION Revision
E

NO. DESSIN Dwg Number
A100.2

DATE (aa.mm.jj)
19.05.18

<

Appendix A Petrie's Landing One Tower 5a: RSA H(101)A.S.L. Zoning Compliance Chart			
Applicable sections from Bylaw 2008-250, 2008-341, 2014-292	Requirement	Proposed	Notes
Table 104A for Apartment Dwelling Mid High Rise			
Minimum Lot Width (m)	25	134.079	Tower 5a site area only
Minimum Lot Area (sq. m)	1000	7750.92	
Maximum Building Height (m)	109.4 A.S.L.	138.4 S.L.	
Minimum Front Yard Setback (m)	6	min 7.5	
Minimum Corner Side Yard Setback (m)	4.5	min 7.5	
Minimum Interior Side Yard Setback (m)	7.5	min 7.5	All setbacks are to be considered interior side yards with a minimum 7.5m setback
Minimum Rear Setback (m)	7.5	min 7.5	
Section 104(9)			
Minimum landscape area (% of site)	30%	58%	Tower 5a site area only
Section 101 and 102 (Area C - Table 101)			
Minimum No. of parking spaces per unit	1.0	0.70	199 spaces
Minimum No. of visitor parking spaces per unit	0.2	0.2	57 spaces
256 spaces - 286 units			
Section 106			
Parking space width (m)	2.6 min 3.1 max	2.6	256 spaces - 286 units
Minimum parking space depth (m)	5.2	5.2	
Reduced parking space width (m)	6.7 parallel	N/A	
	2.4	2.4	
	4.6	4.6	
Section 107			
Driveway access : min width (m) one way	3	N/A	
Driveway access : min width (m) two way	6.7	6.7	
Driveway access : parking garage min width (m) two way	6	6	
Section 110			
Minimum landscape area of parking lot (%)	15	62%	Tower 5a site landscape area only
Minimum landscape buffer width of parking lot not abutting street (m)	1.5 if 10 to 100 spaces, 3 meters if more than 100 spaces	1.5	See Note 1 below
Minimum landscape buffer width of parking lot abutting street (m)	3	N/A	
Outdoor loading and refuse collection area within parking lot:			Refuse Collection area in parking garage. Garbage pick up pad shared with Tower 5b.
- min. distance abutting a public street (m)	9	N/A	
- min. distance abutting any other lot line (m)	3	N/A	
- Screened with 2 m high opaque screen (m)	2	N/A	
Section 111			
Bicycle Parking Space Provisions (number per unit)	0.5	0.5	143 spaces
Section 113			
Vehicle Loading Space: Retail Store, shopping...	0' < 2000m²	Not Required	Tower 5a commercial gross floor area: 400m²
	1' > 2000m²	Not Required	
Section 137			
Total amenity area (6 m² per unit)	6m² x 286 units = 1716 m²	> 4029 m²	Tower 5a site landscape area only. Interior amenity area is additional to proposed.
Communal amenity area: % of total required 'total amenity area'	50	100	Tower 5a site landscape area only.
Layout of Communal Amenity Area (m²)	54	> 4029 m²	Tower 5a site landscape area only. Interior amenity area is additional to proposed.

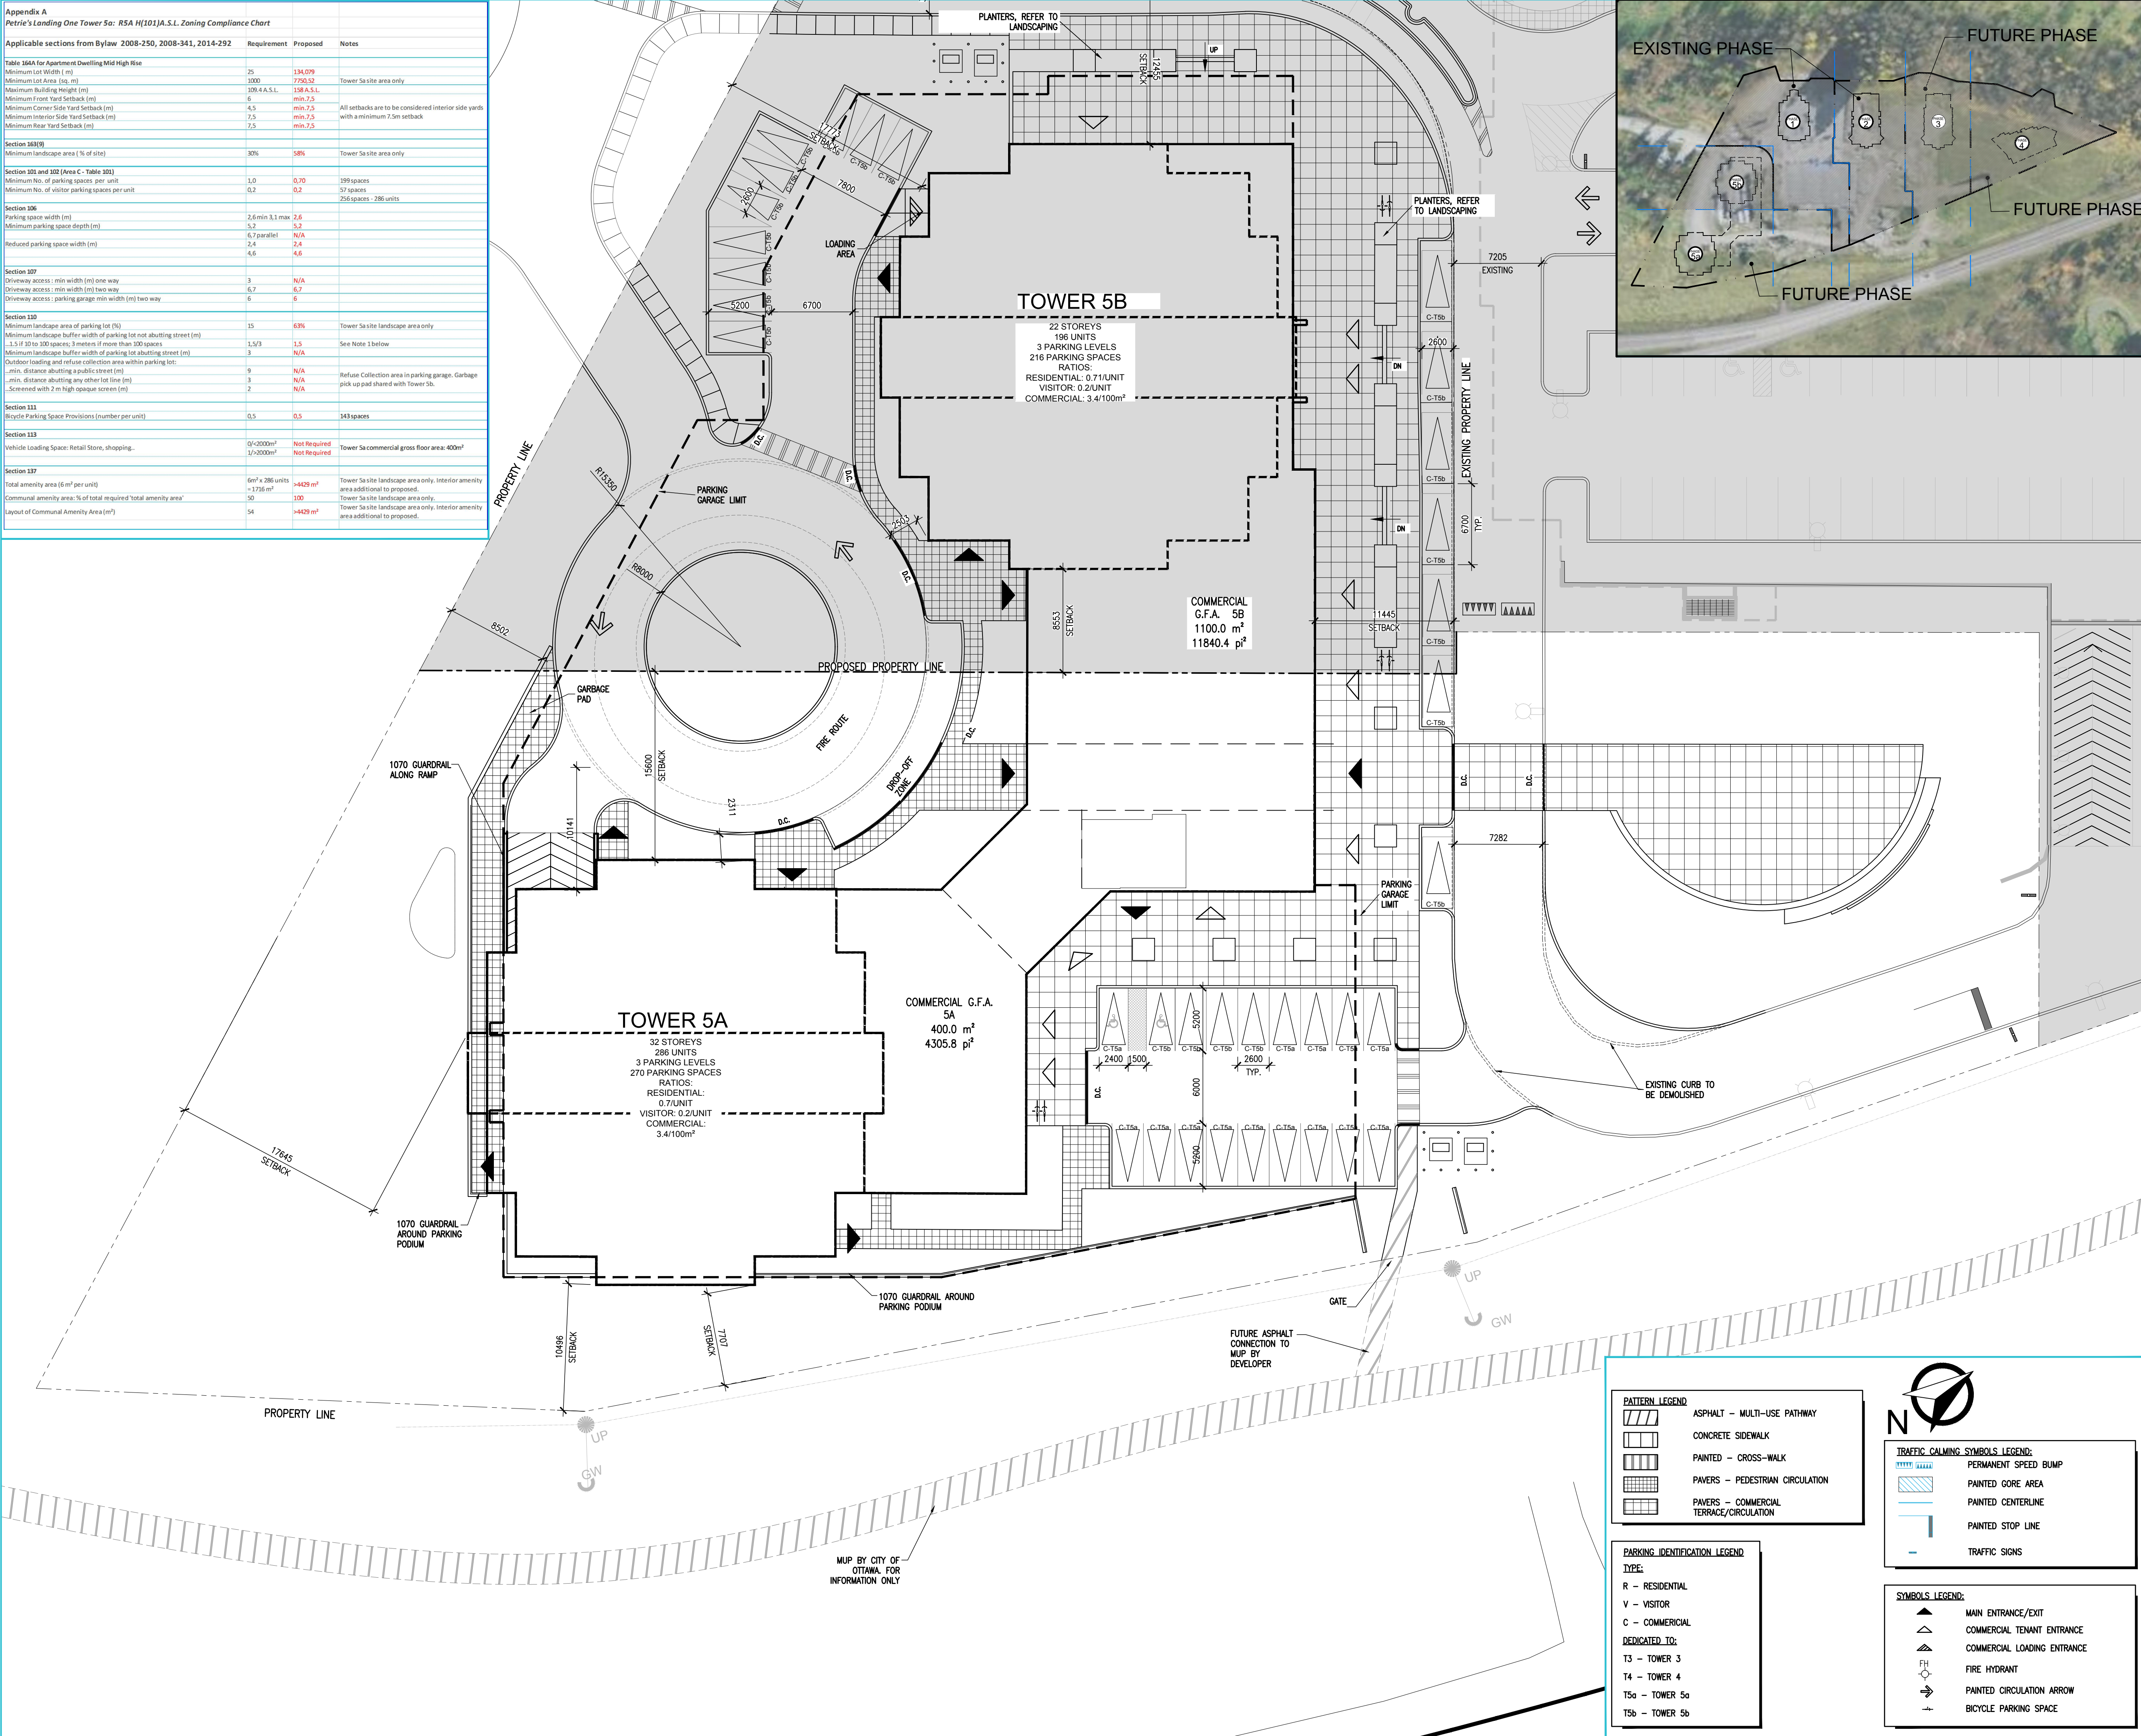

- NOTES GÉNÉRALES General Notes
1. Ces documents d'architecture sont la propriété exclusive de NEUF architect(e)s et ne pourront être utilisés, reproduits ou copiés sans autorisation écrite ou préalable. / These architectural documents are the exclusive property of NEUF architect(e)s and cannot be used, copied or reproduced without written pre-authorization.
 2. Les dimensions apparaissant aux documents devront être vérifiées par l'entrepreneur avant le début des travaux. / All dimensions which appear on the documents must be verified by the contractor before starting the work.
 3. Veuillez avoir l'architecte de toute dimension erreur et/ou divergences entre ces documents et ceux des autres professionnels. / The architect must be notified of all errors, omissions and discrepancies between these documents and those of other professionals.
 4. Les dimensions sur ces documents doivent être lues et non mesurées. / The dimensions on these documents must be read and not measured.

ARCHITECTURE DE PAYSAGE Landscape architect
LEVSTEK CONSULTANTS INC.
5871 HUGH CRESCENT, OTTAWA ON K0A 2W0
T:613-828-0518 EMAIL:LEVSTEK@LAROCQUELEVSTEK.COM

CIVIL Civil
EXP SERVICES INC.
2650 QUEENSWAY DRIVE, SUITE 100, OTTAWA ON K0A 2T0
T:613-753-0302 EMAIL:BRUCE.TROMAS@EXP.COM & JASON.FITZPATRICK@EXP.COM

ARCHITECTES Architect
NEUF architect(e)s SENCRL
630, boul. René-Lévesque O. 32e étage, Montréal QC H3B 1S6
T:514-847-1117 NEUFarchitectes.com

SCEAU Seal

NEUF
ARCHITECT(E)S

CLIENT Client

BRIGIL
88 Lois Street, Gatineau QC J0Y 3R7
T:819-243-7392 Email: JLRivard@brigil.com

OUVRAGE Project

PETRIE'S LANDING I - PHASES 3 - 5

EMPLACEMENT Location NO PROJET No.
OTTAWA, ONTARIO 11467


NO	REVISION	DATE (aa.mm.jj)
A	FOR SPA - CITY COMMENTS	2018.07.18
B	FOR SPA - CITY COMMENTS REV 1	2018.07.19
C	FOR SPA - CITY COMMENTS REV 2	2018.08.07
D	FOR COORDINATION	2019.04.04
E	FOR SPA-CITY COMMENTS-REV3	2019.05.10

DESSINÉ PAR Drawn by
OC VÉRIFIÉ PAR Checked by
ANT. C / FP
DATE (aa.mm.jj) 19.05.18
ECHELLE Scale
1:250
TITRE DU DESSIN Drawing Title

SITE PLAN - TOWER 5a

REVISION Revision NO. DESSIN Dwg Number
E **A100.3**
#14602

Appendix A			
Petrie's Landing One Tower 5b: RSA H(101)A.S.L. Zoning Compliance Chart			
Applicable sections from Bylaw 2008-250, 2008-341, 2014-292	Requirement	Proposed	Notes
Table 1644 for Apartment Dwelling Mid High Rise			
Minimum Lot Width (m)	25	55.59	Tower 5b site area only
Minimum Lot Area (sq. m)	1000	3009.634	
Maximum Building Height (m)	109.6 A.S.L.	126.45 A.S.L.	
Minimum Front Yard Setback (m)	6	min. 7.5	
Minimum Corner Side Yard Setback (m)	4.5	min. 7.5	
Minimum Interior Side Yard Setback (m)	7.5	min. 7.5	
Minimum Rear Yard Setback (m)	7.5	min. 7.5	All setbacks are to be considered interior side yards with a minimum 7.5m setback
Section 165(9)			
Minimum landscape area (% of site)	30%	39%	Tower 5b site area only
Section 101 and 102 (Area C - Table 101)			
Minimum No. of parking spaces per unit	1.0	0.71	140 spaces
Minimum No. of visitor parking spaces per unit	0.2	0.2	39 spaces
Section 106			
Parking space width (m)	2.6 min 3.1 max	2.6	179 spaces - 196 units
Minimum parking space depth (m)	5.2 / 6.7 parallel	5.2 / 6.7 parallel	
Reduced parking space width (m)	2.4	2.4	
Reduced parking space depth (m)	4.6	4.6	
Section 107			
Drive way access : min width (m) one way	3	N/A	Tower 5b site area only
Drive way access : min width (m) two way	6.7	7.1	
Drive way access : parking garage min width (m) two way	6	6	
Section 110			
Minimum landscape area of parking lot (%)	15	57.6%	Tower 5b site landscape area only
Minimum landscape buffer width of parking lot not abutting street (m)	1.5/3	1.5	See Note 1 below
Minimum landscape buffer width of parking lot abutting street (m)	3	N/A	
Minimum landscape buffer width of parking lot abutting street (m)	3	N/A	Tower 5b site landscape area only
Outdoor loading and refuse collection area within parking lot (m)	9	N/A	
min. distance abutting a public street	3	N/A	
min. distance abutting any other lot line	2	N/A	
Screened with 2m high opaque screen			
Section 111			
Bicycle Parking Space Provisions (number per unit)	0.5	0.5	(234 spaces)
Section 113			
Vehicle Loading Space: Retail Store, shopping..	0/ <2000m ²	N/A	Tower 5b commercial gross floor area: 1100m ²
	1/ >2000m ²	1	
Section 137			
Total amenity area (6m ² per unit)	6m ² x 196 units = 1176 m ²	+1542 m ²	Tower 5b site landscape area only. Interior amenity area additional to proposed.
Communal amenity area: % of total required / total amenity area	50	100	Tower 5b site landscape area only.
Layout of Communal Amenity Area (m ²)	54	+1542 m ²	Tower 5b site landscape area only. Interior amenity area additional to proposed.

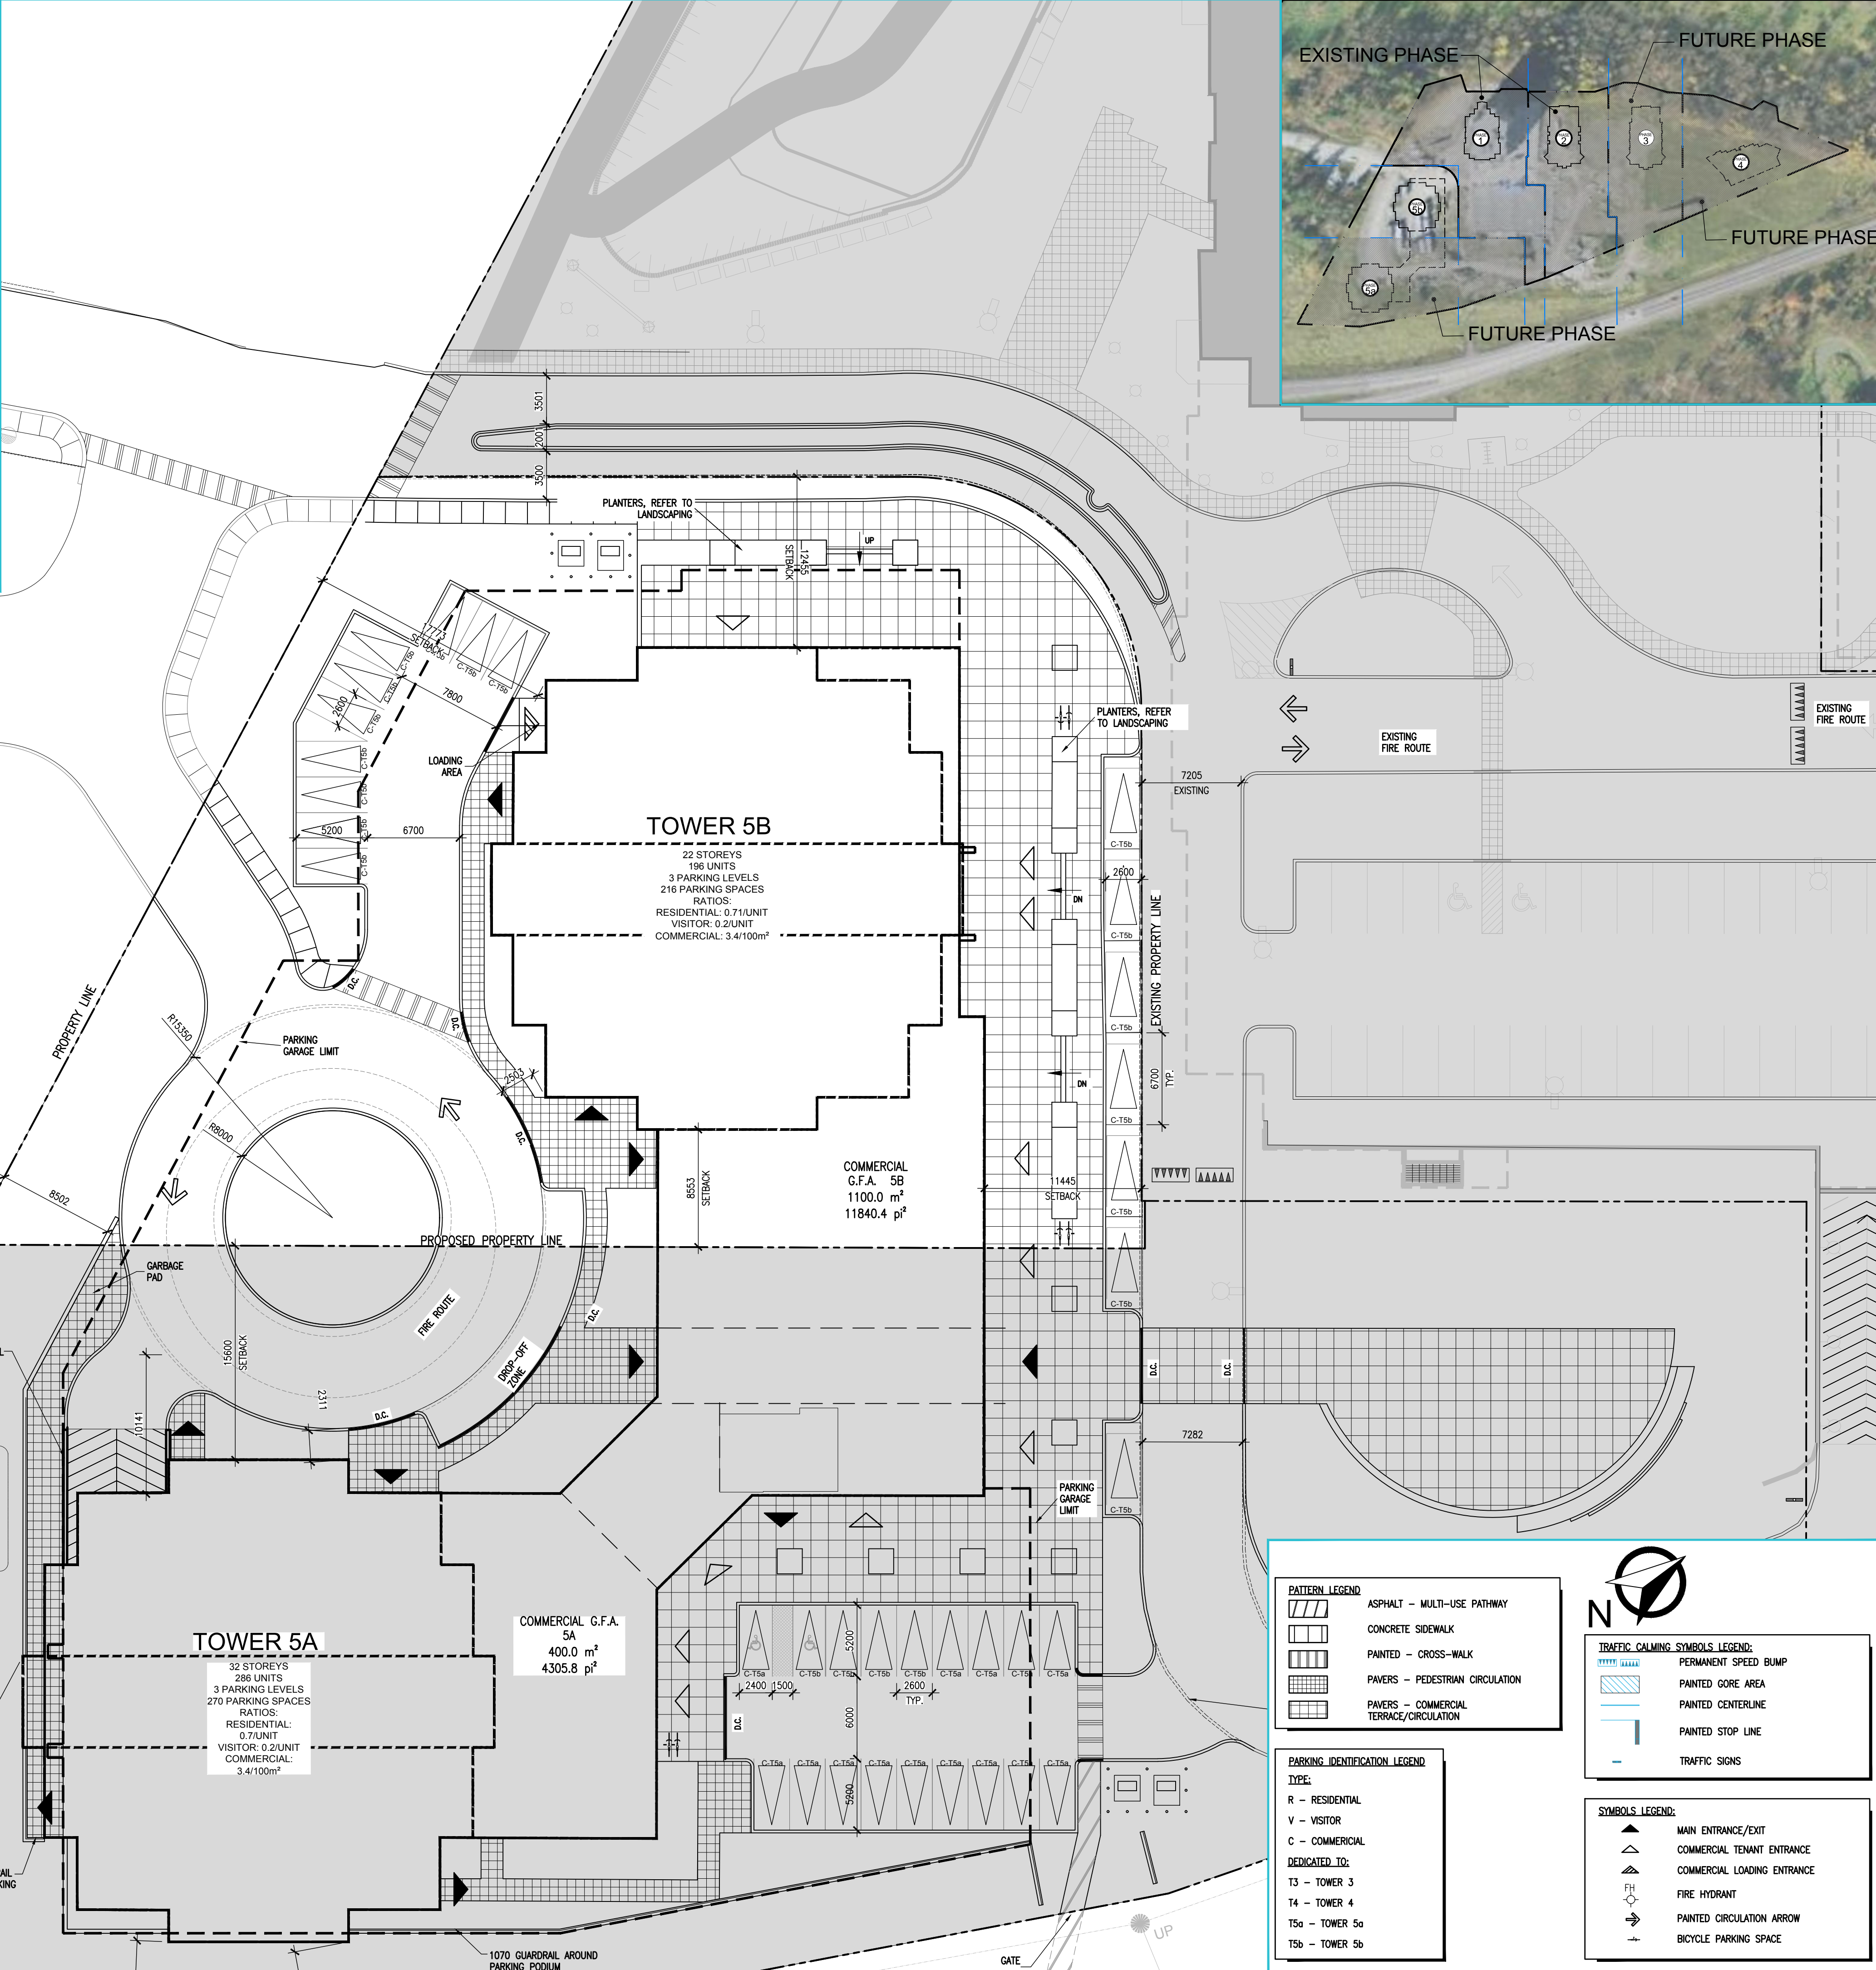

PATTERN LEGEND

[Pattern]	ASPHALT - MULTI-USE PATHWAY
[Pattern]	CONCRETE SIDEWALK
[Pattern]	PAINTED - CROSS-WALK
[Pattern]	PAVERS - PEDESTRIAN CIRCULATION
[Pattern]	PAVERS - COMMERCIAL TERRACE/CIRCULATION

TRAFFIC CALMING SYMBOLS LEGEND:

[Symbol]	PERMANENT SPEED BUMP
[Symbol]	PAINTED GORE AREA
[Symbol]	PAINTED CENTERLINE
[Symbol]	PAINTED STOP LINE
[Symbol]	TRAFFIC SIGNS

SYMBOLS LEGEND:

[Symbol]	MAIN ENTRANCE/EXIT
[Symbol]	COMMERCIAL TENANT ENTRANCE
[Symbol]	COMMERCIAL LOADING ENTRANCE
[Symbol]	FIRE HYDRANT
[Symbol]	PAINTED CIRCULATION ARROW
[Symbol]	BICYCLE PARKING SPACE

PARKING IDENTIFICATION LEGEND

TYPE:

R	RESIDENTIAL
V	VISITOR
C	COMMERCIAL

DEDICATED TO:

T3	TOWER 3
T4	TOWER 4
T5a	TOWER 5a
T5b	TOWER 5b

NOTES GÉNÉRALES General Notes

- Ces documents d'architecture sont la propriété exclusive de NEUF architect(e)s et ne pourront être utilisés, reproduits ou copiés sans autorisation écrite au préalable. / These architectural documents are the exclusive property of NEUF architect(e)s and cannot be used, copied or reproduced without written pre-authorization.
- Les dimensions apparaissant aux documents devront être vérifiées par l'entrepreneur avant le début des travaux. / All dimensions which appear on the documents must be verified by the contractor before starting the work.
- Veuillez avoir l'architecte de toute dimension erreur et/ou divergences entre ces documents et ceux des autres professionnels. / The architect must be notified of all errors, omissions and discrepancies between these documents and those of other professionals.
- Les dimensions sur ces documents doivent être lues et non mesurées. / The dimensions on these documents must be read and not measured.

ARCHITECTURE DE PAYSAGE Landscape architect
LEVSTEK CONSULTANTS INC.
5871 HUGH CRESCENT, OTTAWA ON K0A 2W0
T 613-828-0518 EMAIL:LEVSTEK@ARROCCULEVSTEK.COM

CIVIL Civil
EXP SERVICES INC.
2650 QUEENSWAY DRIVE, SUITE 100, OTTAWA ON K0A 2T0
T 613-753-6332 EMAIL:BRUCE.THOMAS@EXP.COM & JASON.FITZPATRICK@EXP.COM

ARCHITECTES Architect
NEUF architect(e)s SENCRL
630, boul. René-Lévesque O. 32e étage, Montréal QC H3B 1S6
T 514-847-1117 NEUFarchitectes.com

SCEAU Seal

CLIENT Client

BRIGIL
58 Lois Street, Gatineau QC J0Y 3R7
T 819-243-7292 Email: JLRivad@brigil.com

OUVRAGE Project
PETRIE'S LANDING I - PHASES 3 - 5

EMPLACEMENT Location
OTTAWA, ONTARIO

NO PROJET No.
11467

NO	REVISION	DATE (aa.mm.jj)
A	FOR SPA - CITY COMMENTS	2018.07.18
B	FOR SPA-CITY COMMENTS-REV3	2019.05.10

DESSINÉ PAR Drawn by
OC

VÉRIFIÉ PAR Checked by
ANT. C / FP

DATE (aa.mm.jj)
19.05.18


ECHELLE Scale
1:250

TITRE DU DESSIN Drawing Title
SITE PLAN - TOWER 5b

REVISION Revision
B

NO. DESSIN Dwg Number
A100.4

#14602

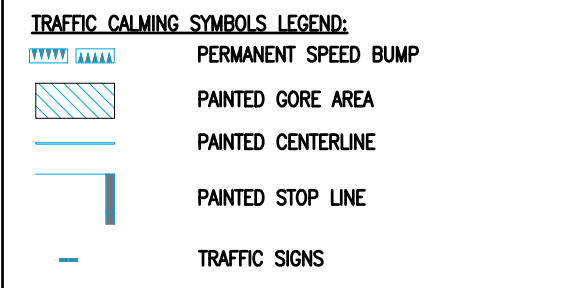

SYMBOLS LEGEND:

	MAIN ENTRANCE/EXIT
	COMMERCIAL TENANT ENTRANCE
	COMMERCIAL LOADING ENTRANCE
	FIRE HYDRANT
	PAINTED CIRCULATION ARROW
	BICYCLE PARKING SPACE

PATTERN LEGEND

	ASPHALT - MULTI-USE PATHWAY
	CONCRETE SIDEWALK
	PAINTED - CROSS-WALK
	PAVERS - PEDESTRIAN CIRCULATION
	PAVERS - COMMERCIAL TERRACE/CIRCULATION

PARKING IDENTIFICATION LEGEND

TYPE:

R – RESIDENTIAL

V – VISITOR

C – COMMERCIAL

DEDICATED TO:

T3 – TOWER 3

T4 – TOWER 4

T5a – TOWER 5a

T5b – TOWER 5b

NOTES GÉNÉRALES General Notes

1. Ces documents d'architecture sont la propriété exclusive de NEUF architecture/e/s et ne pourront être utilisés, reproduits ou copiés sans autorisation écrite au préalable. / These architectural documents are the property of NEUF architecture/e/s and cannot be used, copied or reproduced without written authorization.
2. Les dimensions apparaissant aux documents devront être vérifiées par l'entrepreneur avant le début des travaux. / All dimensions which appear on the documents must be verified by the contractor before starting the work.
3. Veuillez aviser l'architecte de toute dimension erreur et/ou divergences entre ces documents et ceux des autres professionnels. / The architect must be notified of all errors, omissions and discrepancies between these documents and those of the other professionals.
4. Les dimensions sur ces documents doivent être lues et non mesurées. / The dimensions on these documents must be read and not measured.

ARCHITECTURE DE PAYSAGE Landscape architect
LEVSTEK CONSULTANTS INC.
5871 HUGH CRESCENT, OTTAWA ON K0A 2W0
T.613-826-0518 EMAIL:R.LEVSTEK@LAROCQUELEVSTEK.COM

CIVIL Civil
EXP SERVICES INC.
 2650 QUEENSVIEW DRIVE, SUITE 100, OTTAWA ON K0A 2T0
 T.613-733-0332 EMAIL:BRUCE.THOMAS@EXP.COM & JASON.FITZPATRICK@EXP.COM

ARCHITECTES
Architect
NEUF architect(e)s SENCRL
630, boul. René-Lévesque O. 32e étage, Montréal QC H3B 1S
T 514 847 1117 NEUFarchitectes.com

SCEAU Seal

NEUF
ARCHITECT(E)S



BRIGIL

OUVRAGE Projec

PETRIE'S LANDING I - PHASES 3 - 5

EMPLACEMENT Location
OTTAWA, ONTARIO

NO PROJET No.
11467

NO	RÉVISION	DATE (aa.mm.jj)
2019-05-10	PA-CITY COMMENTS-REV3	A

2019.05.18 PA-CITY COMMENTS-REV3

PRELIMINARY
DO NOT USE FOR
CONSTRUCTION

DESSINÉ PAR Drawn by
OC

DATE (aa.mm.)
19.05.18

TITRE DU DES
DEFE

PEDESTRIA

VÉRIFIÉ PAR Checked by
ANT. C / FP

ÉCHELLE Scale
1:500

AND

PEDESTRIA

RÉVISION	Revision	NO. DESSIN	Dwg Number
----------	----------	------------	------------

A-101
#14602

I:\P_11400\11467\CAD\11467 A-100 Site Plan.dwg

I:\P_1140011467\CAD\11467 A-100 Site Plan.dwg

BRIGIL

NEUF
ARCHITECTES



INFORMATION SUR LE PROJET - PROJECT INFORMATION					2019-04-18
11596 Petrie's Landing I					Tour 3 / Tower 3
Dernière Révision/Last Revised: 2019-04-18 (Émis pour SPA - Rev 3/ Issued for SPA - Rev 3)					
Zonage / Zoning City of Ottawa zoning By-law No. 2008-250					
Superficie du Lot / Property Area 5 659,9 m ² / sq. m. 60 923 pi ² / sq. ft					
STATISTIQUES SUR LE PROJET / PROJECT STATISTICS					
Hauteur du Bâtiment / Building Height (m) 61,100 (18 étages / storeys)					
STATISTIQUES DES UNITÉS / UNIT STATISTICS					
Unités de Cohabitation / Rooming Units 0					
Studio / Bachelor 2					
1 Chambre / 1 Bedroom 15					
1 Chambre + Den / 1 Bedroom + Den 75					
2 Chambres / 2 Bedrooms 70					
TOTAL 162					
STATIONNEMENT RÉSIDENTIEL / RESIDENTIAL PARKING					
	EXIGÉ / REQUIRED		FOURNIS / PROVIDED		
	#Unit / #Unité	Ratio (stat units) / Ratio (parking/unit)			
TOUR 3 / TOWER 3	1,2/unit	194	1,20	194	
Tour 3 - Visiteurs / Tower 3 - Visitors	0,2/unit	32	0,20	32	
Tour 3 - Accessible (inclus dans compte) / Tower 3 - Accessible (included in count)	1-12+1 Type A 13-100+4% of total (90% Type A / 90% Type B) 193-200+1+3% of total (90% Type A / 90% Type B) 201-1000+2+2% of total (90% Type A / 90% Type B) 1901+1+1+1% of total (90% Type A / 90% Type B)	7		7	
TOTAL		226	1,40	226	
STATIONNEMENT COMMERCIAL / COMMERCIAL PARKING					
	EXIGÉ / REQUIRED		FOURNIS / PROVIDED		
	Aire (m ²) / Area (m ²)	Ratio (stat m ²) / Ratio (parking/m ²)			
TOUR 3 / TOWER 3	0,00	0		0	
Stationnement Accessible / Accessible parking		0		0	
TOTAL				0	
STATIONNEMENT POUR VELOS / BICYCLE PARKING					
	EXIGÉ / REQUIRED			FOURNIS / PROVIDED	
	Unités / Units	Aire (m ²) / Area (m ²)	Ratio / Ratio		
TOUR 3 / TOWER 3	162				
Résidentiel / Residential		0,5/unit	81	81	
Commercial / Commercial		0,0	0	0	
TOTAL			81	81	

BRIGIL

NEUF
ARCHITECTES



INFORMATION SUR LE PROJET - PROJECT INFORMATION					2019-05-13
11467 Petrie's Landing I					Tour 5a / Tower 5a
Dernière Révision/Last Revised: 2019-04-18 (Émis pour SPA - Rev 3/ Issued for SPA - Rev 3)					
Zonage / Zoning City of Ottawa zoning By-law No. 2008-250					
Superficie du Lot / Property Area 7 750,5 m ² / sq. m. 83 427 pi ² / sq. ft					
STATISTIQUES SUR LE PROJET / PROJECT STATISTICS					
Hauteur du Bâtiment / Building Height (m) 74,100 (32 étages / storeys)					
STATISTIQUES DES UNITÉS / UNIT STATISTICS					
Unités de Cohabitation / Rooming Units 0					
Studio / Bachelor 0					
1 Chambre / 1 Bedroom 54					
1 Chambre + Den / 1 Bedroom + Den 112					
2 Chambres / 2 Bedrooms 120					
3 Chambres / 3 Bedrooms 0					
TOTAL 286					
STATIONNEMENT RÉSIDENTIEL / RESIDENTIAL PARKING					
	EXIGÉ / REQUIRED		FOURNIS / PROVIDED		
	#Unit / #Unité	Ratio (stat units) / Ratio (parking/unit)			
TOUR 5a / TOWER 5a	1,2/unit	343	0,695	199	
Tour 5 - Résidentiel / Tower 5 - Residential	0,2/unit	57	0,199	57	
Tour 5 - Accessible (inclus dans compte résidentiel) / Tower 5 - Accessible (included in residential count)	1-12+1 Type A 13-100+4% of total (90% Type A / 90% Type B) 193-200+1+3% of total (90% Type A / 90% Type B) 201-1000+2+2% of total (90% Type A / 90% Type B) 1901+1+1+1% of total (90% Type A / 90% Type B)	10		10	
TOTAL		400	0,90	256	
STATIONNEMENT COMMERCIAL / COMMERCIAL PARKING					
	EXIGÉ / REQUIRED		FOURNIS / PROVIDED		
	Aire (m ²) / Area (m ²)	Ratio (stat m ²) / Ratio (parking/m ²)			
TOUR 5a / TOWER 5a	400,00	3,4/100	14	14	
Commercial / Commercial					
Stationnement Accessible (inclus dans le compte commercial) / Accessible parking (included in commercial count)		1		1	
TOTAL			14	14	
STATIONNEMENT POUR VELOS / BICYCLE PARKING					
	EXIGÉ / REQUIRED			FOURNIS / PROVIDED	
	Unités / Units	Aire (m ²) / Area (m ²)	Ratio / Ratio		
TOUR 5a / TOWER 5a	286				
Résidentiel / Residential		0,5/unit	143	143	
Commercial / Commercial		1/250	2	2	
TOTAL			145	145	

BRIGIL

NEUF
ARCHITECTES



INFORMATION SUR LE PROJET - PROJECT INFORMATION					2019-04-18
11467 Petrie's Landing I					Tour 4 / Tower 4
Dernière Révision/Last Revised: 2019-04-18 (Émis pour SPA - Rev 3/ Issued for SPA - Rev 3)					
Zonage / Zoning City of Ottawa zoning By-law No. 2008-250					
Superficie du Lot / Property Area 6 112,5 m ² / sq. m. 65 795 pi ² / sq. ft					
STATISTIQUES SUR LE PROJET / PROJECT STATISTICS					
Hauteur du Bâtiment / Building Height (m) 73,900 (22 étages / storeys)					
STATISTIQUES DES UNITÉS / UNIT STATISTICS					
Unités de Cohabitation / Rooming Units 0					
Studio / Bachelor 1					
1 Chambre / 1 Bedroom 36					
1 Chambre + Den / 1 Bedroom + Den 71					
2 Chambres / 2 Bedrooms 72					
3 Chambres / 3 Bedrooms 18					
TOTAL 198					
STATIONNEMENT RÉSIDENTIEL / RESIDENTIAL PARKING					
	EXIGÉ / REQUIRED		FOURNIS / PROVIDED		
	# / Unit / # / Unité	Ratio (stat units) / Ratio (parking/unit)			
TOUR 4 / TOWER 4	1,2/unit	238	1,202	238	
Tour 4 - Résidentiel / Tower 4 - Residential	0,2/unit	40	0,202	40	
Tour 4 - Accessible (inclus dans compte) / Tower 4 - Accessible (included in count)	1-12+1 Type A 13-100+4% of total (90% Type A / 90% Type B) 193-200+1+3% of total (90% Type A / 90% Type B) 201-1000+2+2% of total (90% Type A / 90% Type B) 1901+1+1+1% of total (90% Type A / 90% Type B)	6		7	
TOTAL		278	1,404	278	
STATIONNEMENT COMMERCIAL / COMMERCIAL PARKING					
	EXIGÉ / REQUIRED		FOURNIS / PROVIDED		
	Aire (m ²) / Area (m ²)	Ratio (stat m ²) / Ratio (parking/m ²)			
TOUR 4 / TOWER 4	0,00				
Commercial / Commercial					
Stationnement Accessible / Accessible parking		0			
TOTAL					
STATIONNEMENT POUR VELOS / BICYCLE PARKING					
	EXIGÉ / REQUIRED			FOURNIS / PROVIDED	
	Unités / Units	Aire (m ²) / Area (m ²)	Ratio / Ratio		
TOUR 4 / TOWER 4	198				
Résidentiel / Residential		0,5/unit	99	99	
Commercial / Commercial		0,00	0	0	
TOTAL			99	99	

BRIGIL

NEUF
ARCHITECTES



INFORMATION SUR LE PROJET - PROJECT INFORMATION					2019-05-13
11467 Petrie's Landing I					Tour 5b / Tower 5b
Dernière Révision/Last Revised: 2019-04-18 (Émis pour SPA - Rev 3/ Issued for SPA - Rev 3)					
Zonage / Zoning City of Ottawa zoning By-law No. 2008-250					
Superficie du Lot / Property Area 3 909,6 m ² / sq. m. 42 083 pi ² / sq. ft					
STATISTIQUES SUR LE PROJET / PROJECT STATISTICS					
Hauteur du Bâtiment / Building Height (m) 74,100 (32 étages / storeys)					
STATISTIQUES DES UNITÉS / UNIT STATISTICS					
Unités de Cohabitation / Rooming Units 0					
Studio / Bachelor 0					
1 Chambre / 1 Bedroom 36					
1 Chambre + Den / 1 Bedroom + Den 76					
2 Chambres / 2 Bedrooms 84					
3 Chambres / 3 Bedrooms 0					
TOTAL 196					
STATIONNEMENT RÉSIDENTIEL / RESIDENTIAL PARKING					
	EXIGÉ / REQUIRED		FOURNIS / PROVIDED		
	#Unit / #Unité	Ratio (stat units) / Ratio (parking/unit)			
TOUR 5b / TOWER 5b	1,2/unit	235	0,71	140	
Tour 5 - Résidentiel / Tower 5 - Residential	0,2/unit	39	0,20	39	
Tour 5 - Accessible (inclus dans compte résidentiel) / Tower 5 - Accessible (included in residential count)	1-12+1 Type A 13-100+4% of total (90% Type A / 90% Type B) 193-200+1+3% of total (90% Type A / 90% Type B) 201-1000+2+2% of total (90% Type A / 90% Type B) 1901+1+1+1% of total (90% Type A / 90% Type B)	7		7	
TOTAL		274	0,91	179	
STATIONNEMENT COMMERCIAL / COMMERCIAL PARKING					
	EXIGÉ / REQUIRED		FOURNIS / PROVIDED		
	Aire (m ²) / Area (m ²)	Ratio (stat m ²) / Ratio (parking/m ²)			
TOUR 5b / TOWER 5b	1100,00	3,4/100	37	37	
Commercial / Commercial					
Stationnement Accessible (inclus dans le compte commercial) / Accessible parking (included in commercial count)		0		1	
TOTAL			37	37	
STATIONNEMENT POUR VELOS / BICYCLE PARKING					
	EXIGÉ / REQUIRED			FOURNIS / PROVIDED	
	Unités / Units	Aire (m ²) / Area (m ²)	Ratio / Ratio		
TOUR 5b / TOWER 5b	196				
Résidentiel / Residential		0,5/unit	98	98	
Commercial / Commercial		1100,00	1/250	4	
TOTAL			102	102	

NOTES GÉNÉRALES General Notes

- Ces documents d'architecture sont la propriété exclusive de NEUF architect(e)s et ne pourront être utilisés, reproduits ou copiés sans autorisation écrite au préalable. / These architectural documents are the exclusive property of NEUF architect(e)s and cannot be used, copied or reproduced without written pre-authorization.
- Les dimensions apparaissant aux documents devront être vérifiées par l'entrepreneur avant le début des travaux. / All dimensions which appear on the documents must be verified by the contractor before starting the work.
- Veuillez aviser l'architecte de toute dimension erreur et/ou divergences entre ces documents et ceux des autres professionnels. / The architect must be notified of all errors, omissions and discrepancies between these documents and those of other professionals.
- Les dimensions sur ces documents doivent être lues et non mesurées. / The dimensions on these documents must be read and not measured.

ARCHITECTURE DE PAYSAGE Landscape architect

LEVSTEK CONSULTANTS INC.

5871 HUGH CRESCENT, OTTAWA ON K2A 2W0
T 613-826-9519 EMAIL:LEVSTEK@LARCQUELEVSTEK.COM

CIVIL Civil

EXP SERVICES INC.

2650 QUEENSWAY DRIVE, SUITE 100, OTTAWA ON K2A 2T0
T 613-733-6351 EMAIL:BRUCE.THOMAS@EXP.COM & JASON.FITZPATRICK@EXP.COM

ARCHITECTES

Architect

NEUF architect(e)s SENCRL

630, boul. René-Lévesque O. 32e étage, Montréal QC H3B 1S8
T 514-847-1117 NEUFarchitectes.com

SCEAU Seal

NEUF
ARCHITECT(E)S



CLIENT Client

BRIGIL

58 Lois Street, Gatineau QC J0Y 3R7
T 819-243-7392 Email: JL.Rivard@brigil.com

OUVRAGE Project

PETRIE'S LANDING I -
PHASES 3 - 5

EMPLACEMENT Location NO PROJET No.
OTTAWA, ONTARIO 11467

NO RÉVISION DATE (aa.mm.jj)
2019-05-13 8PA - CITY COMMENTS-REV3 A

DESSINÉ PAR Drawn by
OC

DATE (aa.mm.jj)
19.05.18

TITRE DU DESSIN Drawing Title

VÉRIFIÉ PAR Checked by
ANT. C / FP

ECHELLE Scale
N/A

PROJECT INFORMATION TAB1

RÉVISION Revision

NO. DESSIN Dwg Number

A


A-102

#14602

D07-12-18-0145



PARKING IDENTIFICATION LEGEND	
TYPE:	
R - RESIDENTIAL	
V - VISITOR	
C - COMMERCIAL	
DEDICATED TO:	
T3 - TOWER 3	
T4 - TOWER 4	
TSa - TOWER 5a	
TSb - TOWER 5b	

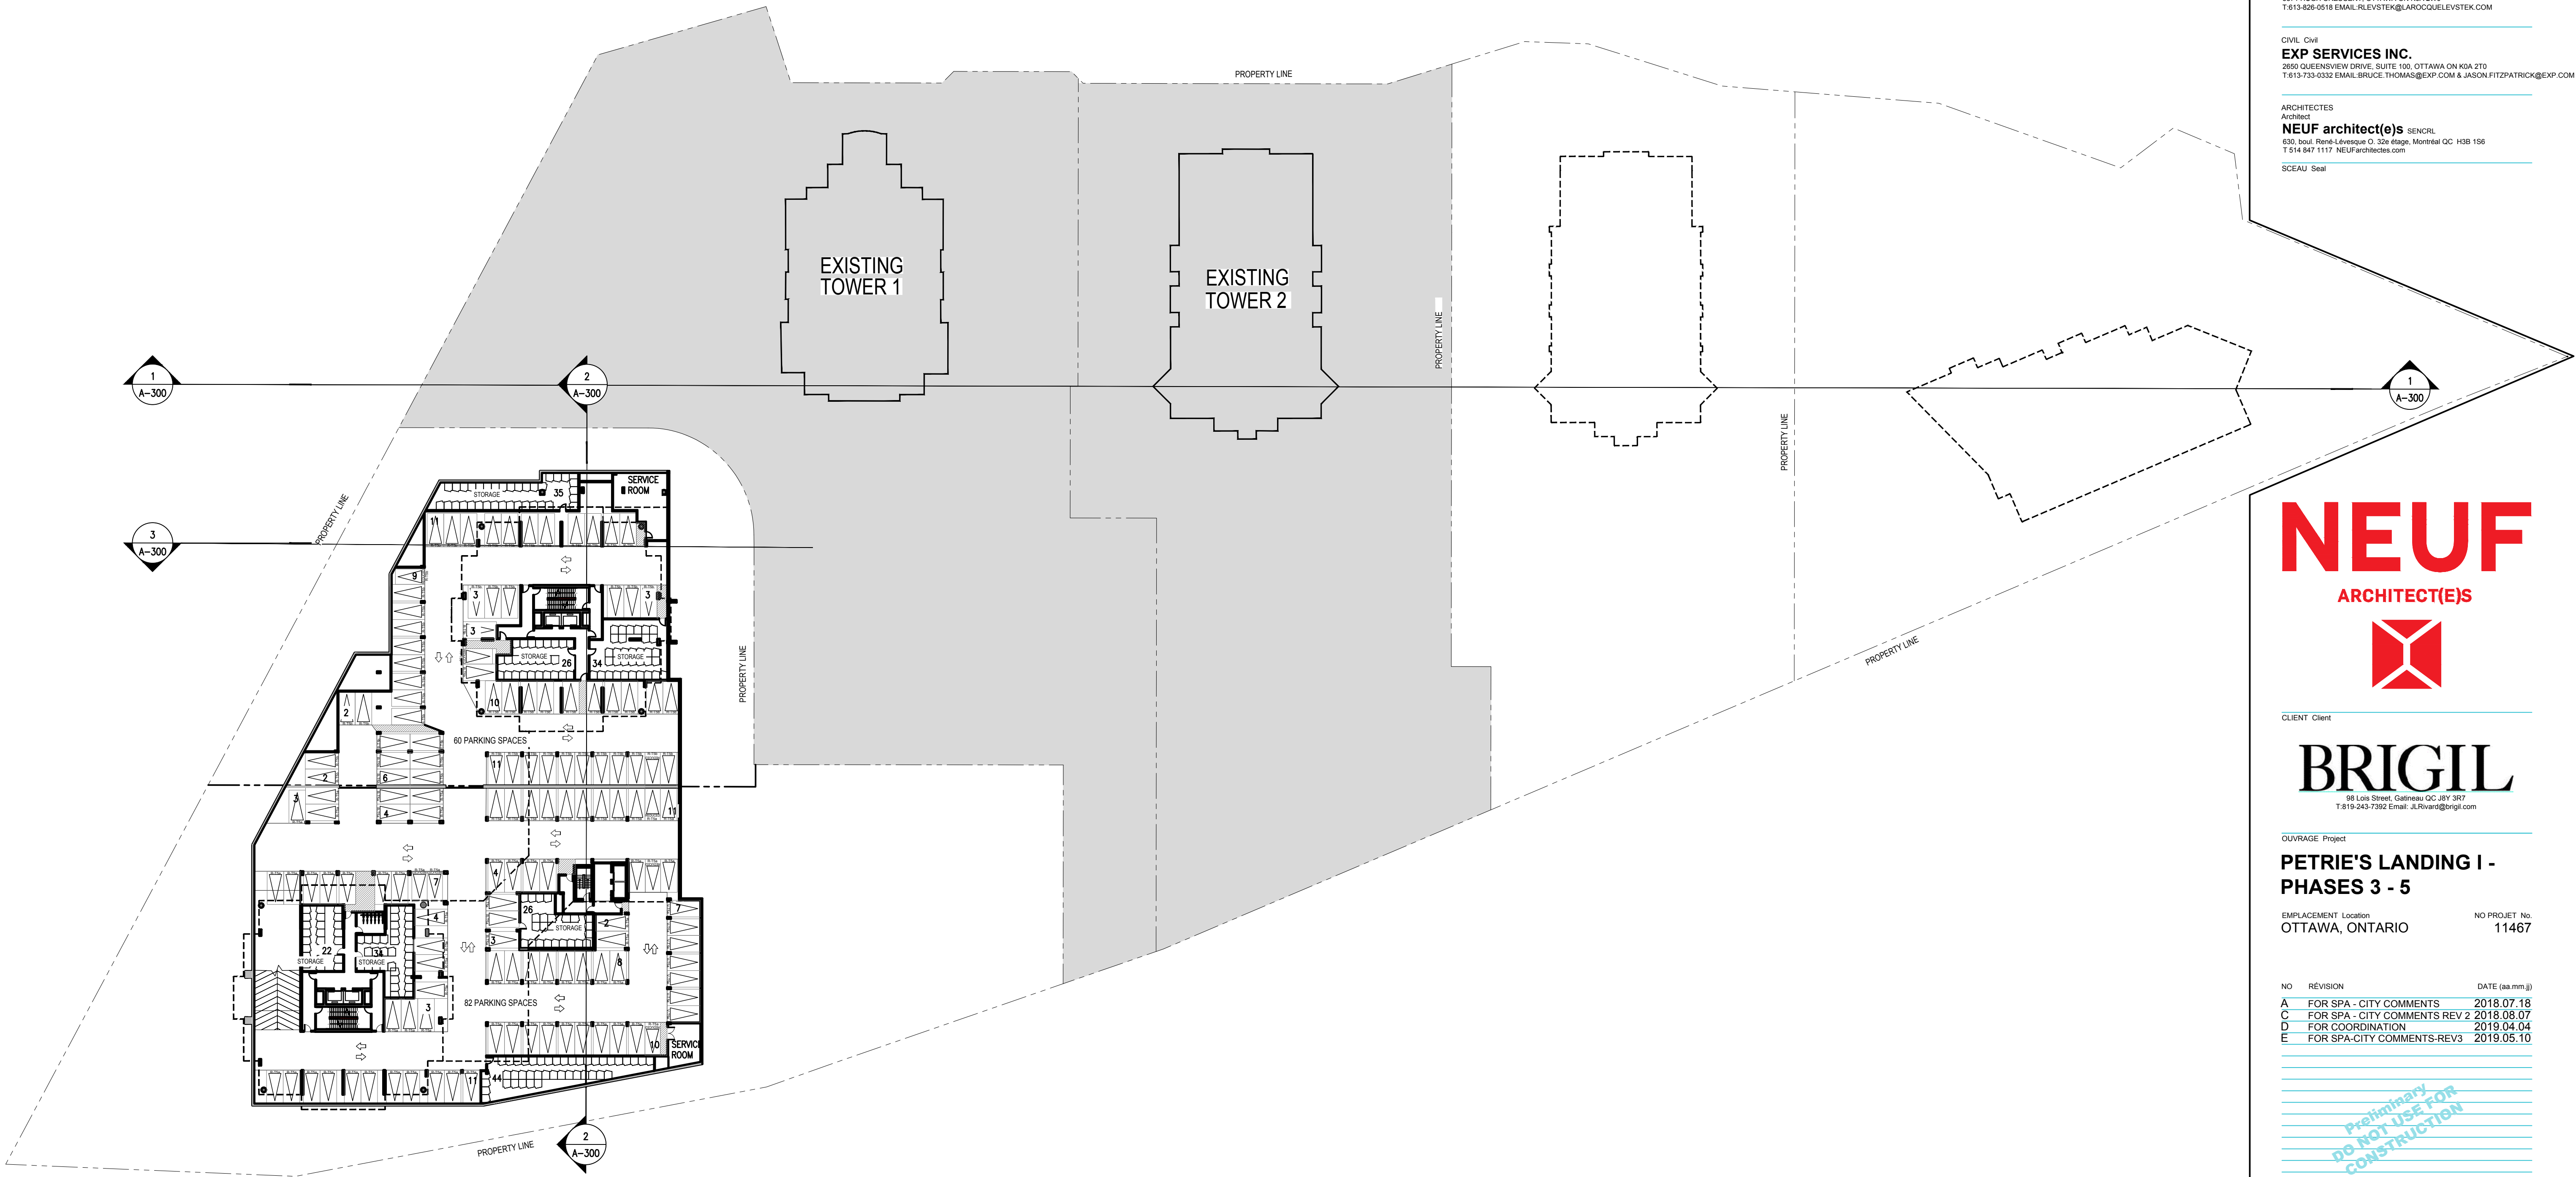

NOTES GÉNÉRALES / General Notes

1. Ces documents d'architecture sont la propriété exclusive de NEUF architect(e)s et ne pourront être utilisés, reproduits ou copiés sans autorisation écrite au préalable. / These architectural documents are the exclusive property of NEUF architect(e)s and cannot be used, copied or reproduced without written pre-authorization.
2. Les dimensions apparaissant aux documents devront être vérifiées par l'entrepreneur avant le début des travaux. / All dimensions which appear on the documents must be verified by the contractor before starting the work.
3. Veuillez aviser l'architecte de toute dimension erreur et/ou divergences entre ces documents et ceux des autres professionnels. / The architect must be notified of all errors, omissions and discrepancies between these documents and those of other professionals.
4. Les dimensions sur ces documents doivent être lues et non mesurées. / The dimensions on these documents must be read and not measured.

ARCHITECTURE DE PAYSAGE / Landscape architect

LEVSTEK CONSULTANTS INC.

5671 HUGH CRESCENT, OTTAWA ON K0A 2W0
T: 613-828-0518 EMAIL: RLEVSTEK@LARCQUELEVSTEK.COM

CIVIL / Civil

EXP SERVICES INC.

2850 QUEENSWAY DRIVE, SUITE 100, OTTAWA ON K0A 0T0
T: 613-733-0332 EMAIL: BRUCE.THOMAS@EXP.COM & JASON.FITZPATRICK@EXP.COM

ARCHITECTES / Architects

NEUF architect(e)s SENCRL

630, boul. René-Lévesque O. 32e étage, Montréal QC H3B 1S6
T: 514-847-1117 NEUFarchitectes.com

SCEAU / Seal

NEUF
ARCHITECT(E)S



CLIENT / Client

BRIGIL
68 Lons Street, Gatineau QC J0Y 3R7
T: 819-243-7292 Email: JLRivard@brigil.com

OUVRAGE / Project

**PETRIE'S LANDING I -
PHASES 3 - 5**

EMPLACEMENT / Location NO PROJET / No.
OTTAWA, ONTARIO 11467

NO.	RÉVISION / Revision	DATE (aa.mm.jj)
A	FOR SPA - CITY COMMENTS	2018.07.18
C	FOR SPA - CITY COMMENTS REV 2	2018.08.07
D	FOR COORDINATION	2019.04.04
E	FOR SPA-CITY COMMENTS-REV3	2019.05.10

**Preliminary
DO NOT USE FOR
CONSTRUCTION**

DESSINÉ PAR / Drawn by
OC

DATE (aa.mm.jj)
19.05.06

TITRE DU DESSIN / Drawing Title

VÉRIFIÉ PAR / Checked by
ANT. C / FP

ÉCHELLE / Scale
1:500


BASEMENT 3

RÉVISION / Revision

NO. DESSIN / Dwg Number

E A200
#14602

I:\P_1140011467\CAD\11467 A-201 Basement 3.dwg

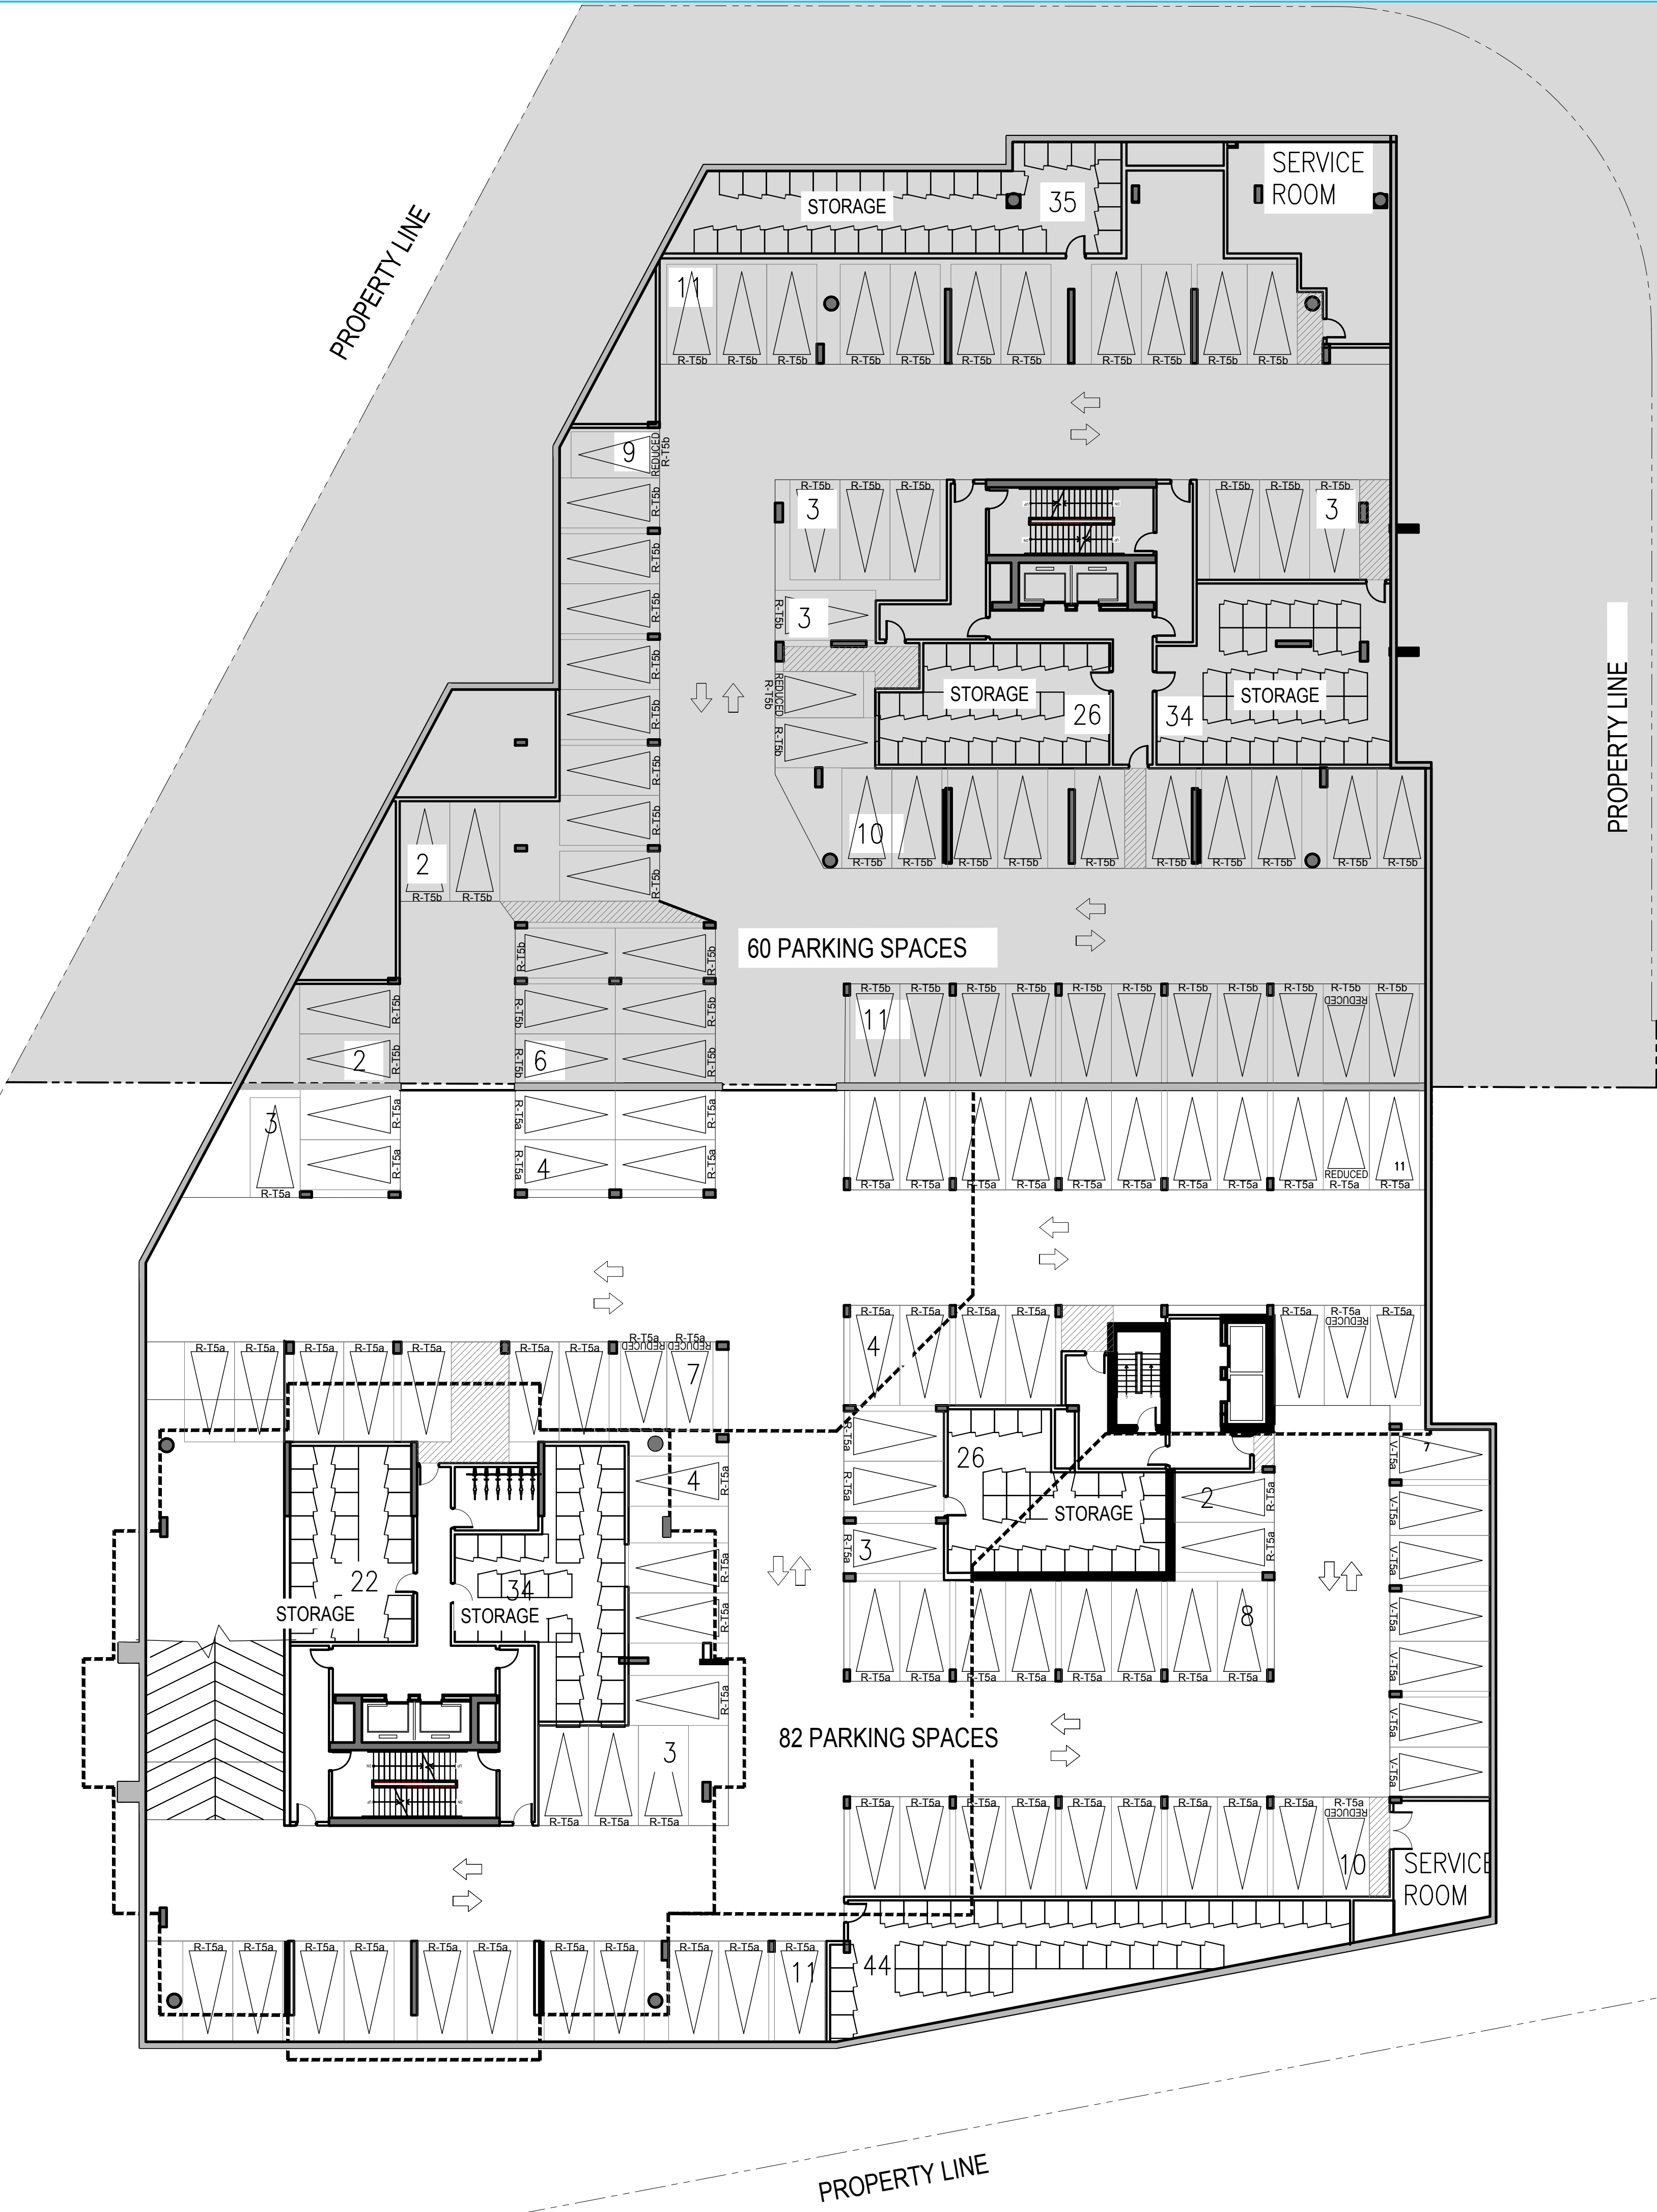

PARKING IDENTIFICATION LEGEND

TYPE:

R - RESIDENTIAL

V - VISITOR

C - COMMERCIAL

DEDICATED TO:

T3 - TOWER 3

T4 - TOWER 4

T5a - TOWER 5a

T5b - TOWER 5b

NOTES GÉNÉRALES General Notes

1. Ces documents d'architecture sont la propriété exclusive de NEUF architect(e)s et ne pourront être utilisés, reproduits ou copiés sans autorisation écrite au préalable. / These architectural documents are the exclusive property of NEUF architect(e)s and cannot be used, copied or reproduced without written pre-authorization.
2. Les dimensions apparaissant aux documents devront être vérifiées par l'entrepreneur avant le début des travaux. / All dimensions which appear on the documents must be verified by the contractor before starting the work.
3. Veuillez aviser l'architecte de toute dimension erreur et/ou divergences entre ces documents et ceux des autres professionnels. / The architect must be notified of all errors, omissions and discrepancies between these documents and those of other professionals.
4. Les dimensions sur ces documents doivent être lues et non mesurées. / The dimensions on these documents must be read and not measured.

ARCHITECTURE DE PAYSAGE Landscape architect

LEVSTEK CONSULTANTS INC.

5871 HUGH CRESCENT, OTTAWA ON K2A 2W0
T:613-828-0518 EMAIL:R.LEVSTEK@LARCQUELEVSTEK.COM

CIVIL Civil

EXP SERVICES INC.

2650 QUEENSWAY DRIVE, SUITE 100, OTTAWA ON K2A 2T0
T:613-738-0332 EMAIL:BRUCE.THOMAS@EXP.COM & JASON.FITZPATRICK@EXP.COM

ARCHITECTES


Architect

NEUF architect(e)s SENCRL

630, boul. René-Lévesque O. 32e étage, Montréal QC H3B 1S8
T:514-847-1117 NEUFarchitectes.com

SCEAU Seal

NEUF
ARCHITECT(E)S

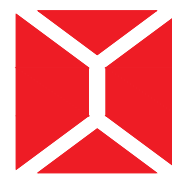

CLIENT Client

BRIGIL
88 Luss Street, Gatineau QC J0Y 3R7
T:819-243-7392 Email: JLRivard@brigil.com

OUVRAGE Project

**PETRIE'S LANDING I -
PHASES 3 - 5**

EMPLACEMENT Location
OTTAWA, ONTARIO

NO PROJET No.
11467

NO	REVISION	DATE (aa.mm.jj)
A	FOR SPA - CITY COMMENTS	2018.07.18
C	FOR SPA - CITY COMMENTS REV 2	2018.08.07
D	FOR COORDINATION	2019.04.04
E	FOR SPA-CITY COMMENTS-REV3	2019.05.10

**Preliminary
DO NOT USE FOR
CONSTRUCTION**

DESSINÉ PAR Drawn by
OC

DATE (aa.mm.jj)
19.05.06

TITRE DU DESSIN Drawing Title

VÉRIFIÉ PAR Checked by
ANT. C / FP

ÉCHELLE Scale
1:200

BASEMENT 3 - TOWER 5a


REVISION Revision

NO. DESSIN Dwg Number

E A200.1
#14602

D07-12-18-0143

I:\P_1140011467\CAD\11467 A-201 Basement 3.dwg

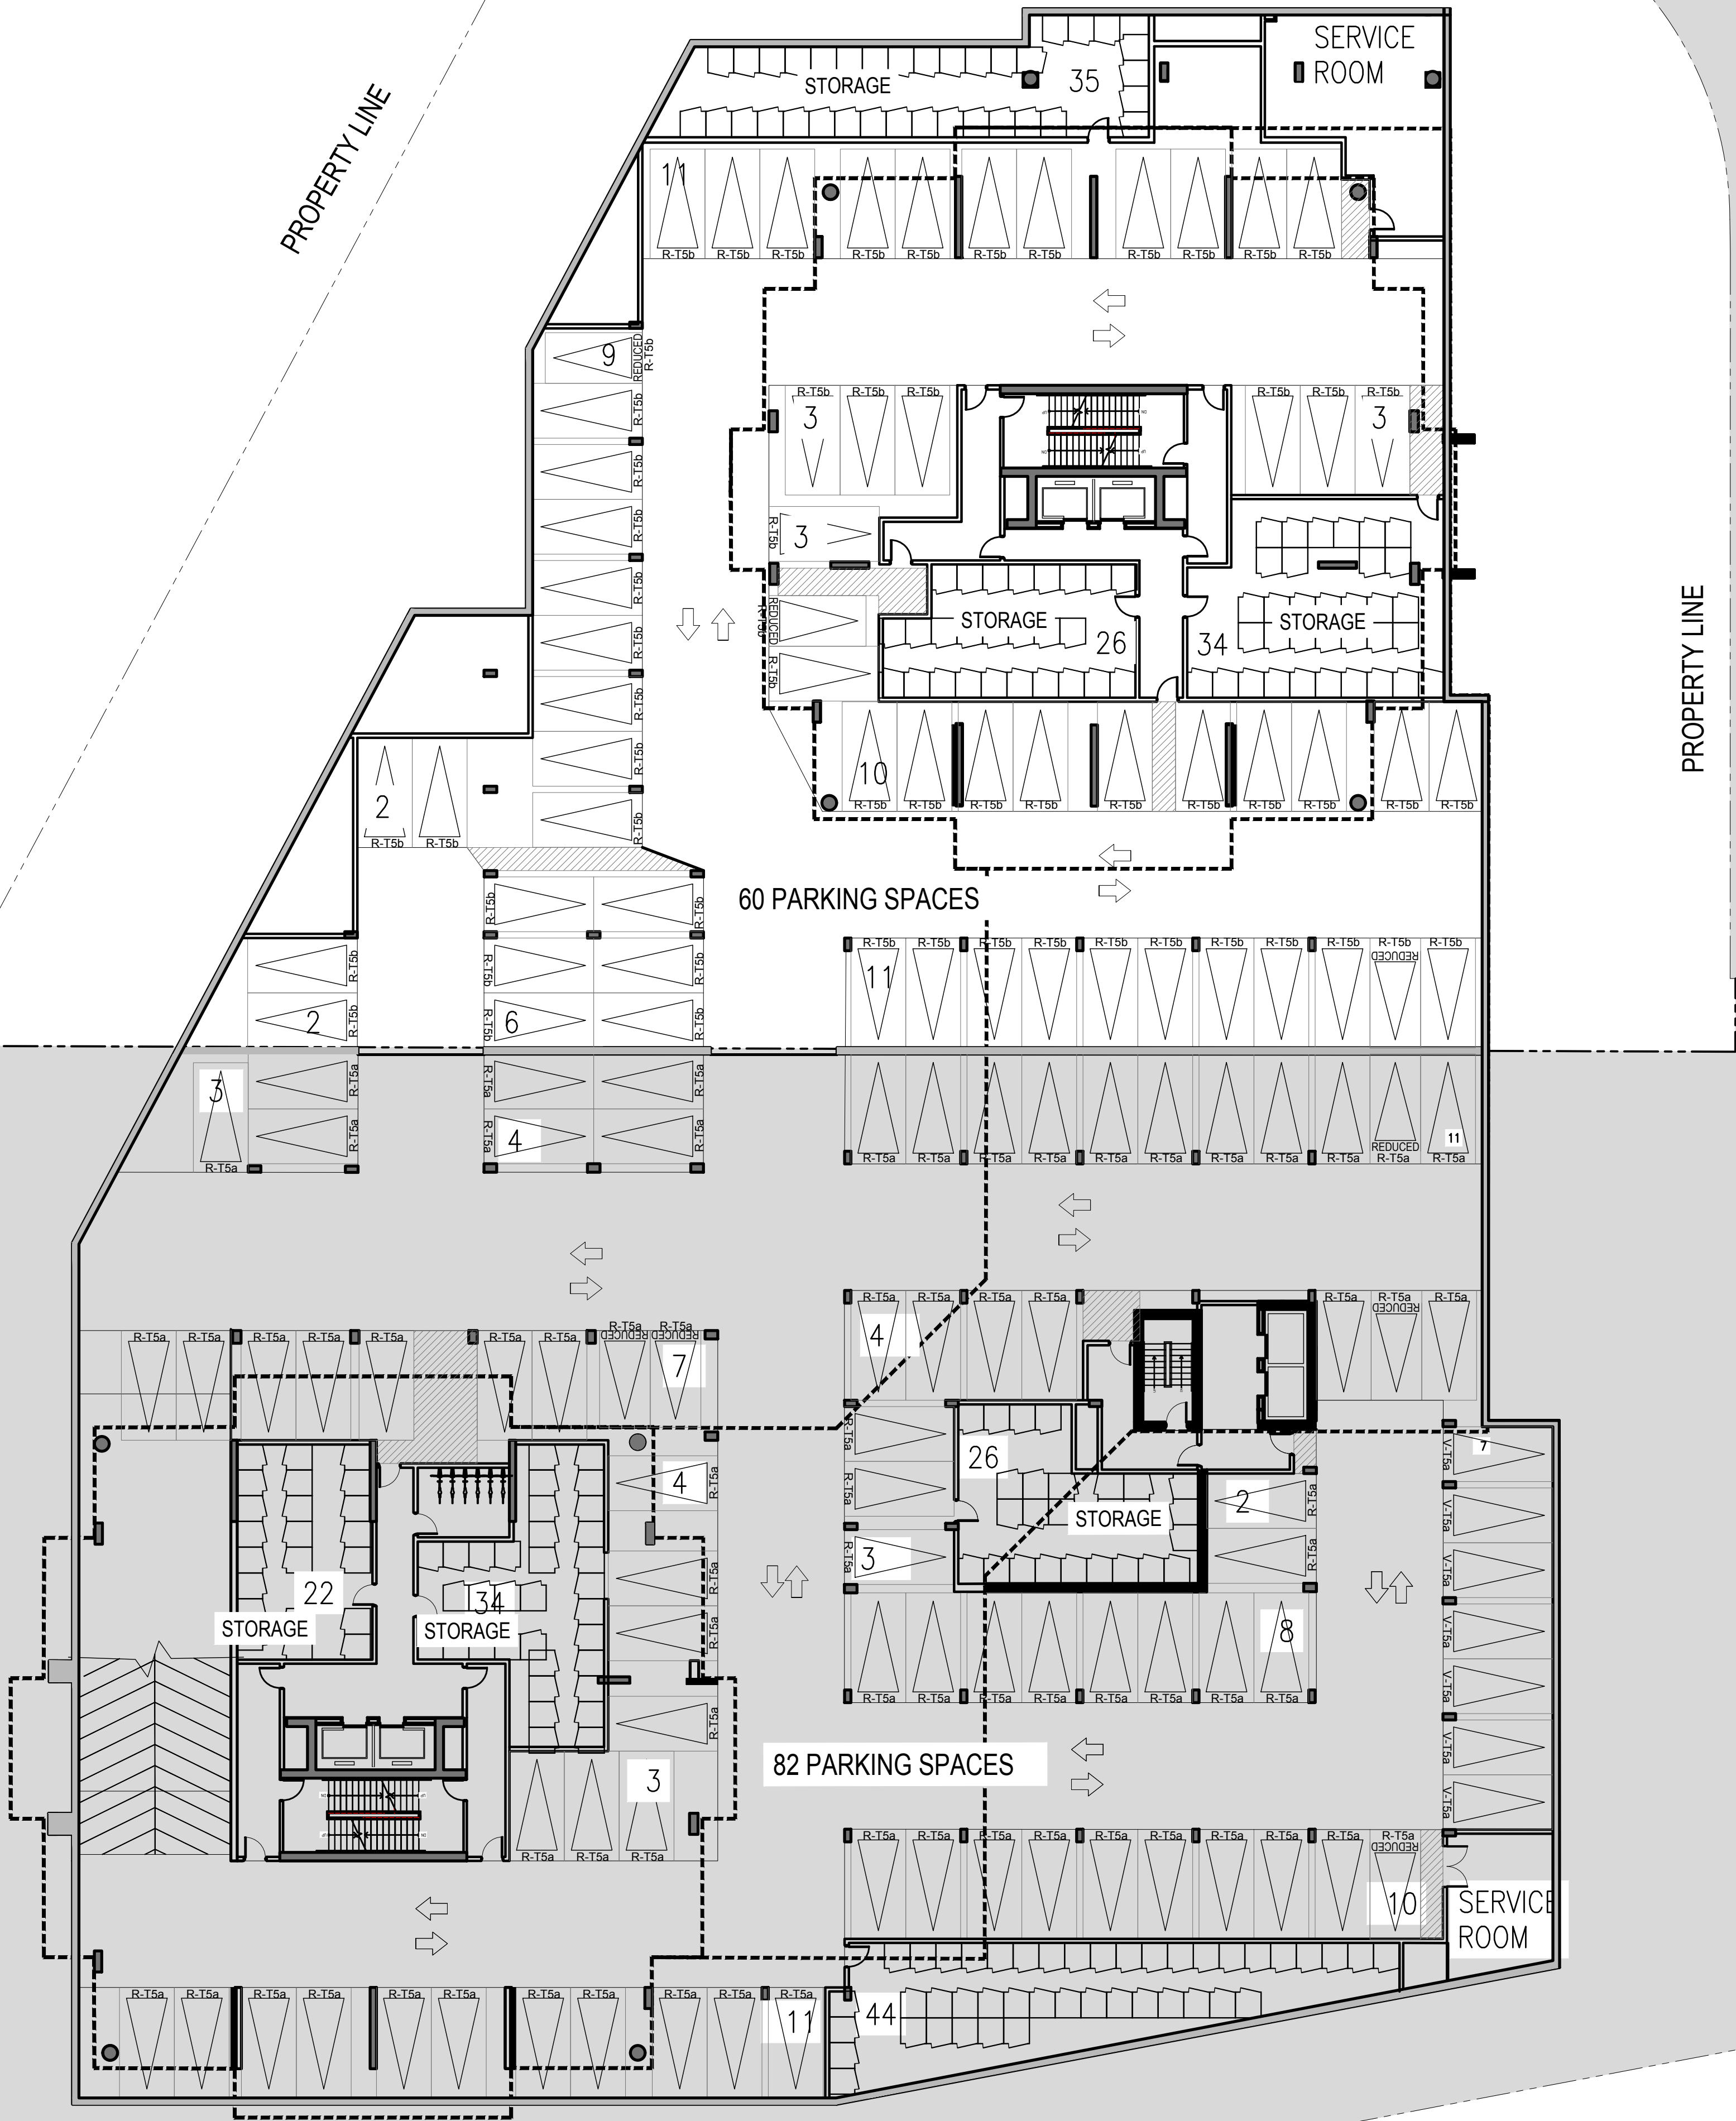

PARKING IDENTIFICATION LEGEND
TYPE:
R - RESIDENTIAL
V - VISITOR
C - COMMERCIAL
DEDICATED TO:
T3 - TOWER 3
T4 - TOWER 4
T5a - TOWER 5a
T5b - TOWER 5b

NOTES GÉNÉRALES General Notes

- Ces documents d'architecture sont la propriété exclusive de NEUF architect(e)s et ne pourront être utilisés, reproduits ou copiés sans autorisation écrite au préalable. / These architectural documents are the exclusive property of NEUF architect(e)s and cannot be used, copied or reproduced without written pre-authorization.
- Les dimensions apparaissant aux documents devront être vérifiées par l'entrepreneur avant le début des travaux. / All dimensions which appear on the documents must be verified by the contractor before starting the work.
- Veuillez aviser l'architecte de toute dimension erreur et/ou divergences entre ces documents et ceux des autres professionnels. / The architect must be notified of all errors, omissions and discrepancies between these documents and those of other professionals.
- Les dimensions sur ces documents doivent être lues et non mesurées. / The dimensions on these documents must be read and not measured.

ARCHITECTURE DE PAYSAGE Landscape architect

LEVSTEK CONSULTANTS INC.

5871 HUGH CRESCENT, OTTAWA ON K2A 2W0
T:613-828-0518 EMAIL:R.LEVSTEK@LARCOCQUELEVSTEK.COM

CIVIL Civil

EXP SERVICES INC.

2650 QUEENSWAY DRIVE, SUITE 100, OTTAWA ON K2A 2T0
T:613-738-0332 EMAIL:BRUCE.THOMAS@EXP.COM & JASON.FITZPATRICK@EXP.COM

ARCHITECTES

Architect

NEUF architect(e)s SENCRL

630, boul. René-Lévesque O. 32e étage, Montréal QC H3B 1S8
T:514-847-1117 NEUFarchitectes.com

SCEAU Seal

NEUF
ARCHITECT(E)S



CLIENT Client

BRIGIL
88 Lusk Street, Gatineau QC J0Y 3R7
T:819-243-7992 Email: JLRivard@brigil.com

OUVRAGE Project

**PETRIE'S LANDING I -
PHASES 3 - 5**

EMPLACEMENT Location
OTTAWA, ONTARIO

NO PROJET No.
11467

NO	REVISION	DATE (aa.mm.jj)
A	FOR SPA - CITY COMMENTS	2018.07.18
B	FOR SPA-CITY COMMENTS-REV3	2019.05.10

**Preliminary
DO NOT USE FOR
CONSTRUCTION**

DESSINÉ PAR Drawn by
OC

DATE (aa.mm.jj)
19.05.06

TITRE DU DESSIN Drawing Title

VÉRIFIÉ PAR Checked by
ANT. C / FP

ÉCHELLE Scale
1:200

BASEMENT 3 - TOWER 5b

REVISION Revision

NO. DESSIN Dwg Number

B

A200.2

#14602

D07-12-18-0143



PARKING IDENTIFICATION LEGEND	
TYPE:	
R - RESIDENTIAL	
V - VISITOR	
C - COMMERCIAL	
DEDICATED TO:	
T3 - TOWER 3	
T4 - TOWER 4	
TSa - TOWER 5a	
TSb - TOWER 5b	

NOTES GÉNÉRALES General Notes


1. Ces documents d'architecture sont la propriété exclusive de NEUF architecte(s) et ne pourront être utilisés, reproduits ou copiés sans autorisation écrite au préalable. / These architectural documents are the exclusive property of NEUF architecte(s) and cannot be used, copied or reproduced without written pre-authorization.
2. Les dimensions apparaissant aux documents devront être vérifiées par l'entrepreneur avant le début des travaux. / All dimensions which appear on the documents must be verified by the contractor before starting the work.
3. Veuillez aviser l'architecte de toute dimension erreur et/ou divergences entre ces documents et ceux des autres professionnels. / The architect must be notified of all errors, omissions and discrepancies between these documents and those of other professionals.
4. Les dimensions sur ces documents doivent être lues et non mesurées. / The dimensions on these documents must be read and not measured.

ARCHITECTURE DE PAYSAGE Landscape architect
LEVSTEK CONSULTANTS INC.
5871 HUGH CRESCENT, OTTAWA ON K0A 2W0
T:613-626-0516 EMAIL:RLEVSTEK@LARDOQUELEVSTEK.COM

CIVIL Civil
EXP SERVICES INC.
2650 QUEENSWAY DRIVE, SUITE 100, OTTAWA ON K0A 2T0
T:613-733-0332 EMAIL:BRUCE.THOMAS@EXP.COM & JASON.FITZPATRICK@EXP.COM

ARCHITECTES Architect
NEUF architect(e)s SENCRL
630, boul. René-Lévesque O. 32e étage, Montréal QC H3B 1S6
T:514-847-1117 NEUFarchitectes.com

SCEAU Seal

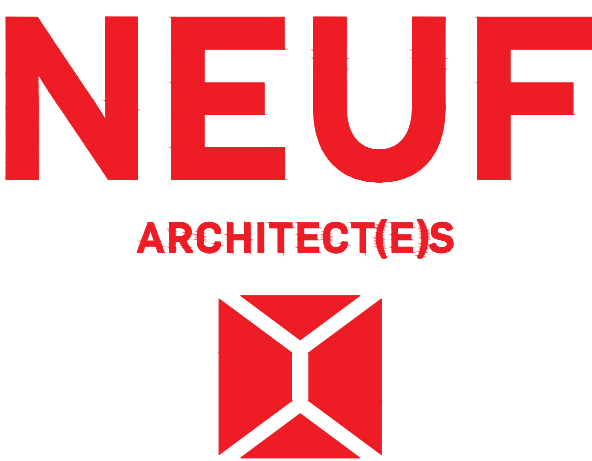

CLIENT Client

BRIGIL
58 Lons Street, Gatineau QC J0Y 3R7
T:819-243-7392 Email: JLRivard@brigil.com

OUVRAGE Project

**PETRIE'S LANDING I -
PHASES 3 - 5**

EMPLACEMENT Location
OTTAWA, ONTARIO

NO PROJET No.
11467

NO	REVISION	DATE (aa.mm.jj)
A	FOR SPA - CITY COMMENTS	2018.07.18
C	FOR SPA - CITY COMMENTS REV 2	2018.08.07
D	FOR COORDINATION	2019.04.04
E	FOR SPA-CITY COMMENTS-REV3	2019.05.10

Preliminary
DO NOT USE FOR
CONSTRUCTION

DESSINÉ PAR Drawn by
OC

VÉRIFIÉ PAR Checked by
ANT. C / FP

DATE (aa.mm.jj)
19.05.06

ÉCHELLE Scale
1:500


TITRE DU DESSIN Drawing Title

BASEMENT 2

REVISION Revision

NO. DESSIN Dwg Number

E **A201**
#14602

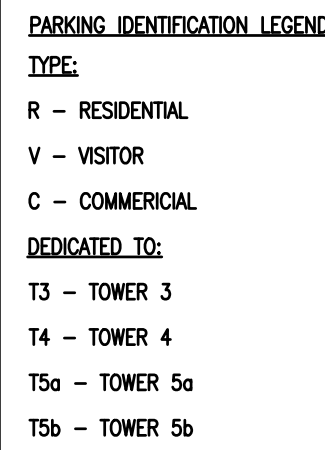

1. Ces documents d'architecture sont la propriété exclusive de NEUR architecte(s) et ne pourront être utilisés, reproduits ou copiés sans l'autorisation écrite au préalable. / These architectural documents are the exclusive property of NEUR architecte(s) and cannot be used, copied or reproduced without written prior permission.

2. Les dimensions apparaissant aux documents devront être vérifiées par l'entrepreneur avant le début des travaux. / All dimensions which appear on the documents must be verified by the contractor before starting the work.

3. Veuillez aviser l'architecte de toute dimension erreur et/ou divergence entre ces documents et ceux des autres professionnels. / The architect must be notified of all errors, omissions and discrepancies between these documents and those of the other professionals.

4. Les dimensions sur ces documents doivent être lues et non mesurées. / The dimensions on these documents must be read and not measured.

5871 HUGH CRESCENT, OTTAWA ON K0A 2W0
T:613-826-0518 EMAIL:RLEVSTEK@LAROCQUELEVSTEK.COM

2650 QUEENSVIEW DRIVE, SUITE 100, OTTAWA ON K0A 2T0
T:613-733-0332 EMAIL:BRUCE.THOMAS@EXP.COM & JASON.FITZPATRICK@EXP.COM

630, boul. René-Lévesque O. 32e étage, Montréal QC H3B 1S6
T 514 847 1117 NEUFarchitectes.com

98 Lois Street, Gatineau QC J8Y 3R7
T:819-243-7392 Email: JLRivard@brigil.com

EMPLACEMENT Location
OTTAWA, ONTARIO

NO PROJCT No
11467

NO	RÉVISION	DATE (aa.mm.jj)
A	FOR SPA - CITY COMMENTS	2018.07.18
C	FOR SPA - CITY COMMENTS REV 2	2018.08.07
D	FOR COORDINATION	2019.04.04
E	FOR SPA-CITY COMMENTS-REV3	2019.05.10

DESSINÉ PAR Drawn by
OC
DATE (aa.mm.jj)
19.05.06

VÉRIFIÉ PAR Checked by
ANT. C / FFP
ÉCHELLE Scale
1:200


BASEMENT 2 - TOWER 3

NO. DESSIN Dwg Number

E **A201.1**
#14602

\\P_11400\11467\CAD\11467 A-202 Basement 2.dwg

I:\P_1140011467\CAD\11467 A-202 Basement 2.dwg

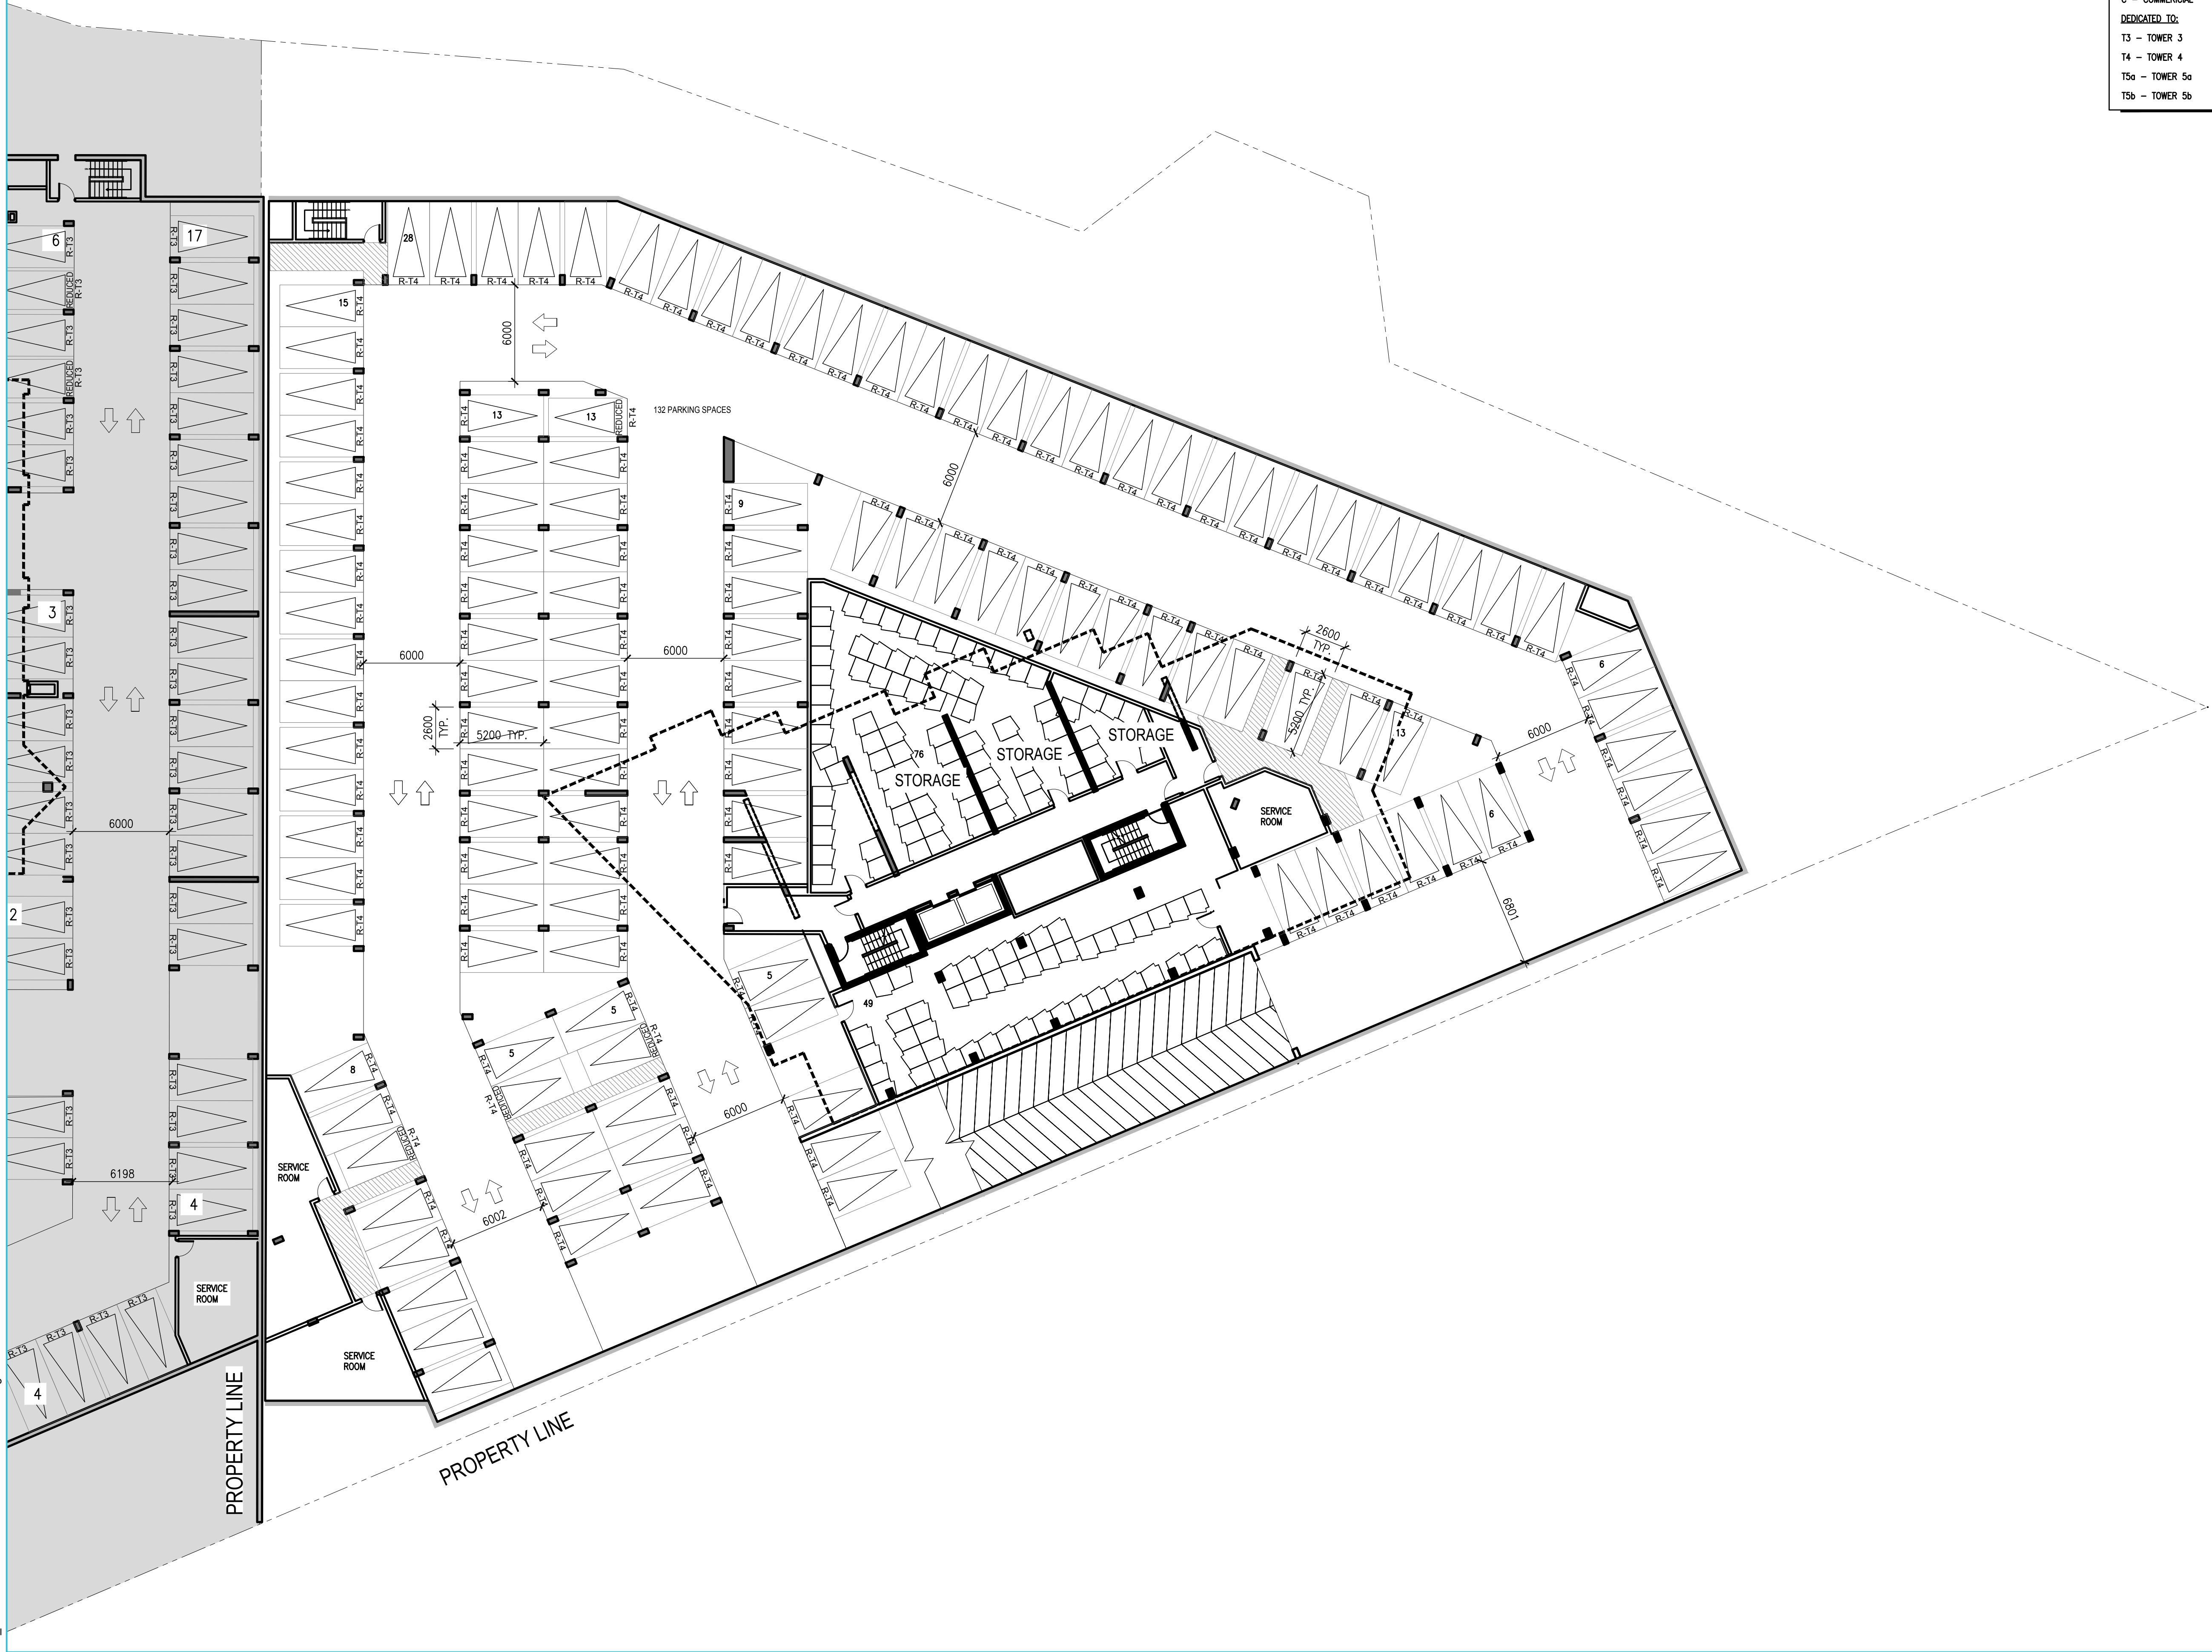

PARKING IDENTIFICATION LEGEND	
TYPE:	
R - RESIDENTIAL	
V - VISITOR	
C - COMMERCIAL	
DEDICATED TO:	
T3 - TOWER 3	
T4 - TOWER 4	
T5a - TOWER 5a	
T5b - TOWER 5b	

NOTES GÉNÉRALES General Notes

1. Ces documents d'architecture sont la propriété exclusive de NEUF architecte(s) et ne pourront être utilisés, reproduits ou copiés sans autorisation écrite au préalable. / These architectural documents are the exclusive property of NEUF architecte(s) and cannot be used, copied or reproduced without written pre-authorization.
2. Les dimensions apparaissant aux documents devront être vérifiées par l'entrepreneur avant le début des travaux. / All dimensions which appear on the documents must be verified by the contractor before starting the work.
3. Veuillez aviser l'architecte de toute dimension erreur et/ou divergences entre ces documents et ceux des autres professionnels. / The architect must be notified of all errors, omissions and discrepancies between these documents and those of other professionals.
4. Les dimensions sur ces documents doivent être lues et non mesurées. / The dimensions on these documents must be read and not measured.

ARCHITECTURE DE PAYSAGE Landscape architect

LEVSTEK CONSULTANTS INC.

5871 HUGH CRESCENT, OTTAWA ON K0A 2W0
T:613-526-5518 EMAIL:LEVSTEK@AROQUELEVSTEK.COM

CIVIL Civil

EXP SERVICES INC.

2650 QUEENSVIEW DRIVE, SUITE 100, OTTAWA ON K0A 2T0
T:613-733-0332 EMAIL:BRUCE.THOMAS@EXP.COM & JASON.FITZPATRICK@EXP.COM

ARCHITECTES

Architect

NEUF architect(e)s SENCRL

630, boul. René-Lévesque O. 32e étage, Montréal QC H3B 1S6
T:514-847-1117 NEUFarchitectes.com

SCEAU Seal

NEUF

ARCHITECT(E)S



CLIENT Client

BRIGIL

58 Linc Street, Gatineau QC J0Y 3R7
T:819-243-7392 Email: JLRivard@brigil.com

OUVRAGE Project

PETRIE'S LANDING I - PHASES 3 - 5

EMPLACEMENT Location
OTTAWA, ONTARIO

NO PROJET No.
11467

NO	REVISION	DATE (aa.mm.jj)
A	FOR SPA - CITY COMMENTS	2018.07.18
C	FOR SPA - CITY COMMENTS REV 2	2018.08.07
D	FOR COORDINATION	2019.04.04
E	FOR SPA-CITY COMMENTS-REVS	2019.05.10

Preliminary
DO NOT USE FOR
CONSTRUCTION

DESSINÉ PAR Drawn by
OC

DATE (aa.mm.jj)
19.05.06

TITRE DU DESSIN Drawing Title

VÉRIFIÉ PAR Checked by
ANT. C / FP

ÉCHELLE Scale
1:200

BASEMENT 2 - TOWER 4


REVISION Revision

NO. DESSIN Dwg Number

E A201.2
#14602

D07-12-18-0143

I:\P_1140011467\CAD\11467 A-202 Basement 2.dwg

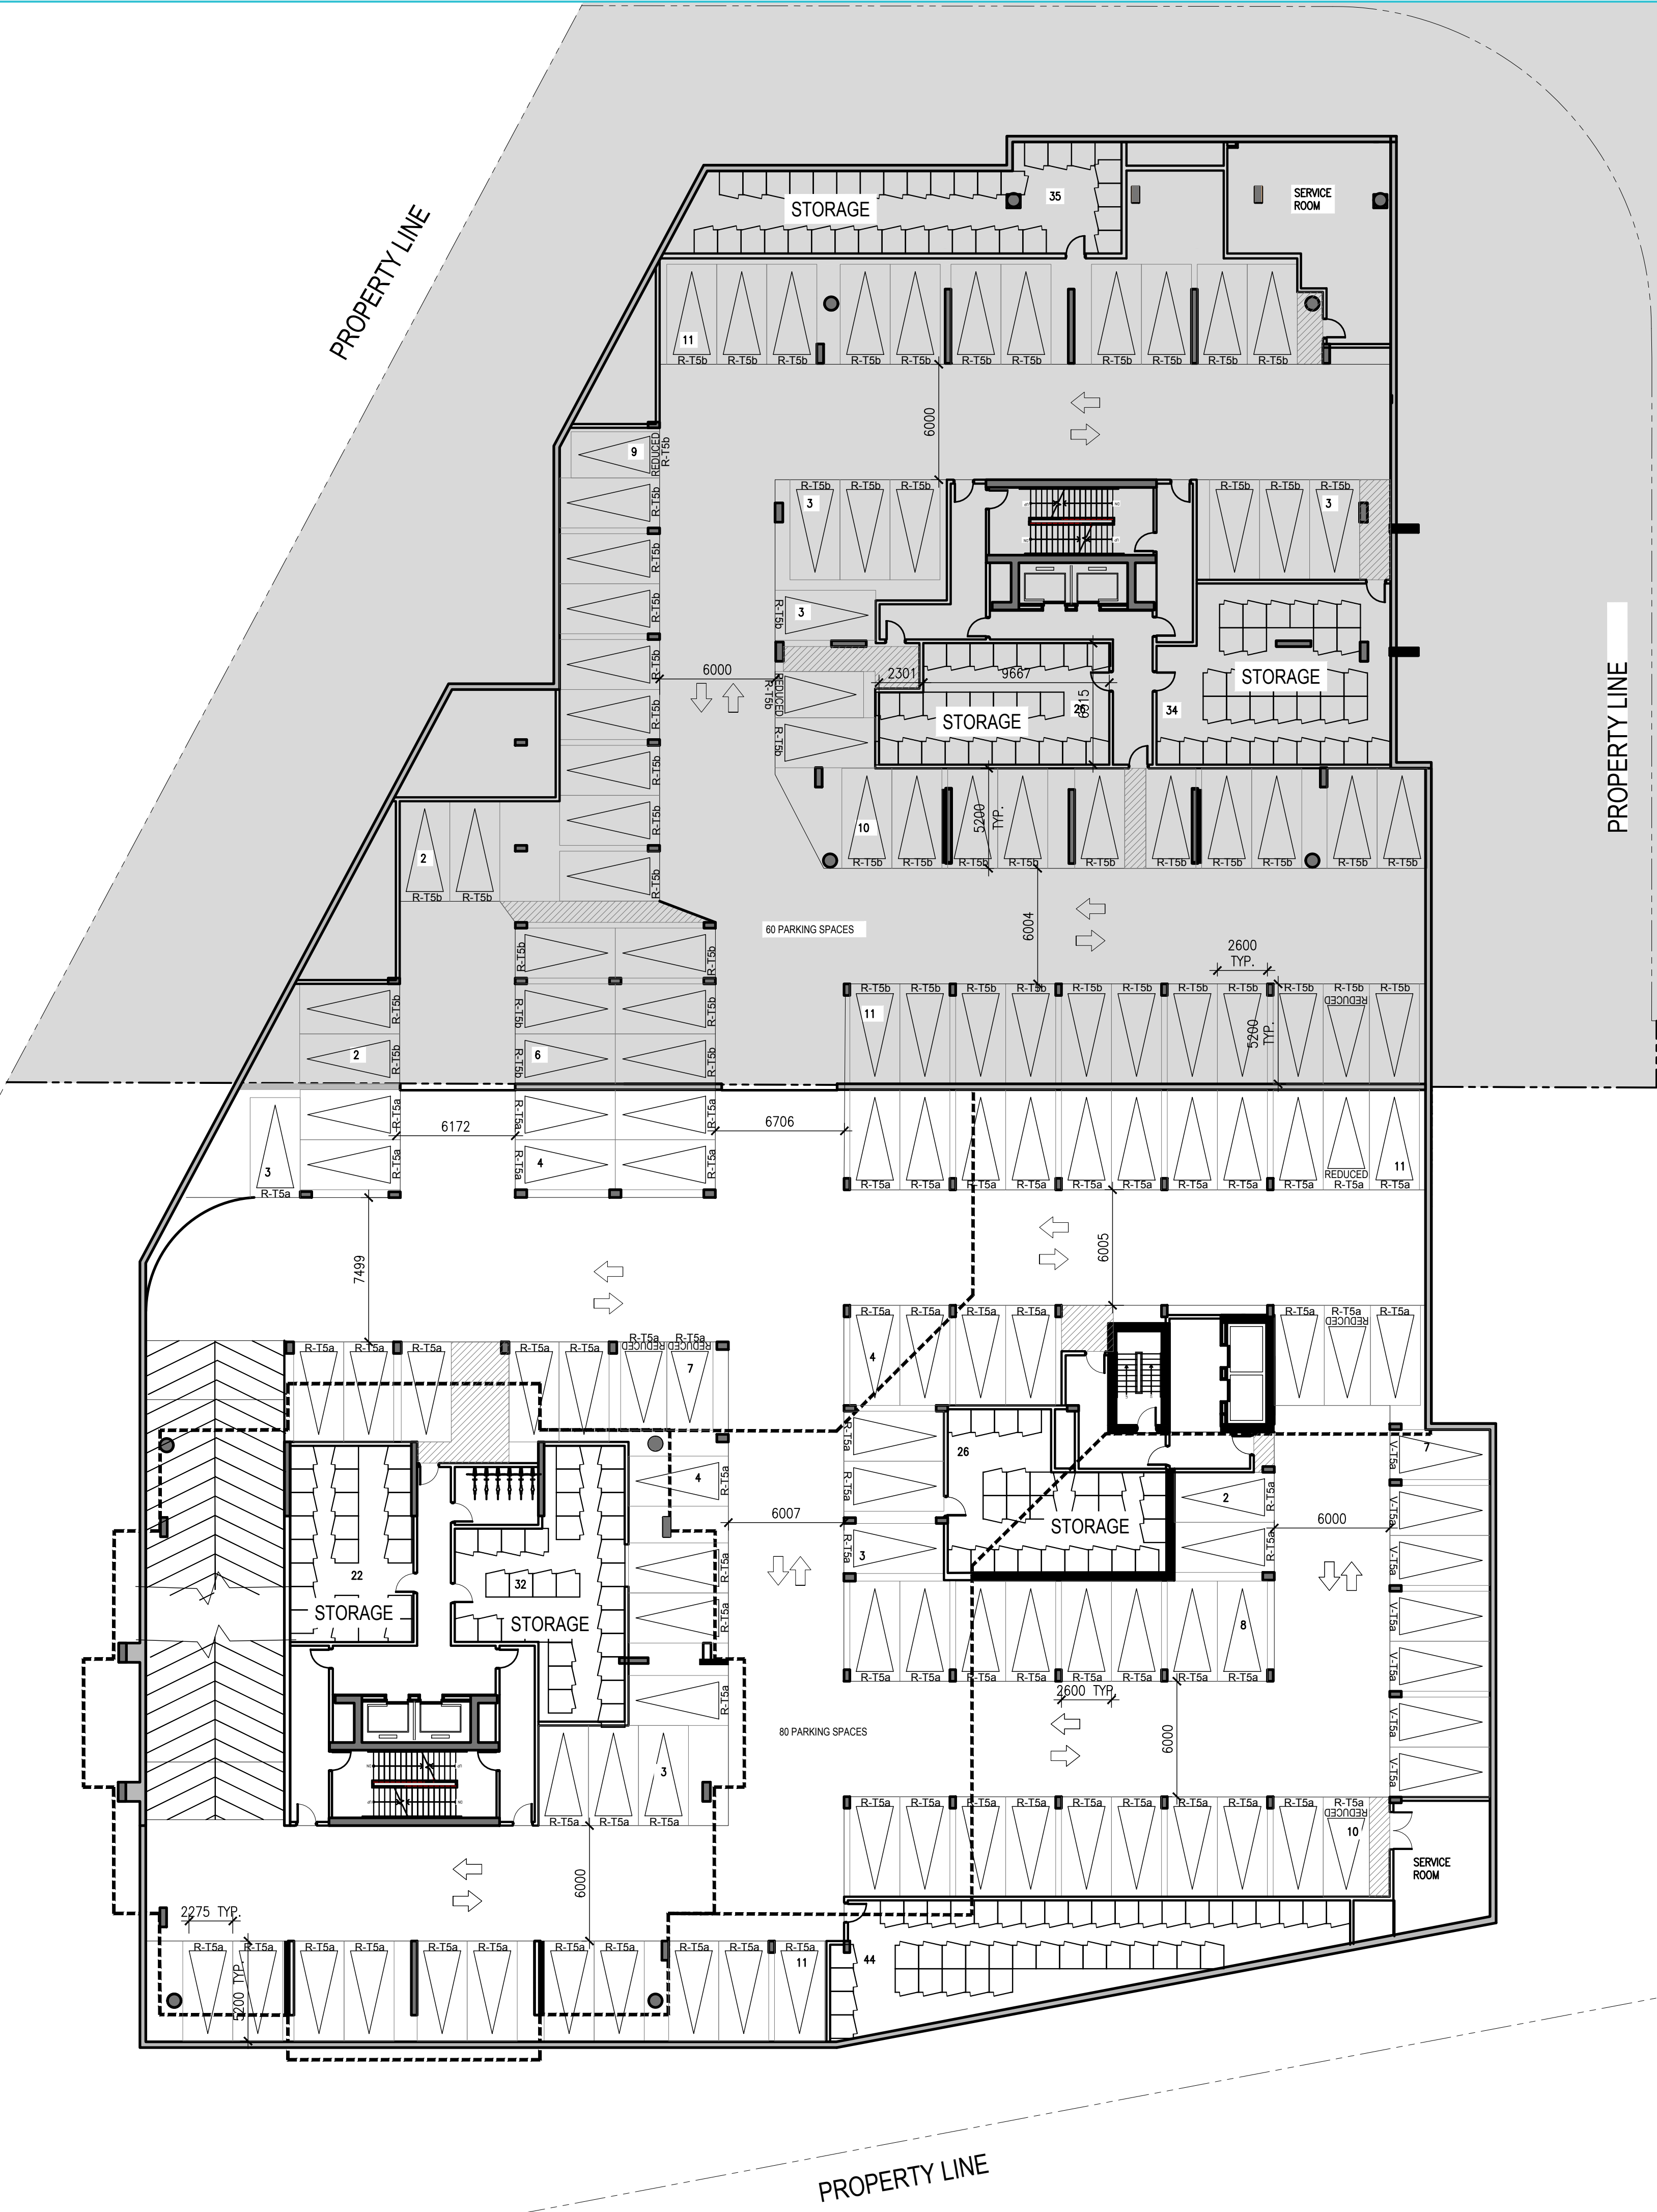

PARKING IDENTIFICATION LEGEND
TYPE:
R – RESIDENTIAL
V – VISITOR
C – COMMERCIAL
DEDICATED TO:
T3 – TOWER 3
T4 – TOWER 4
T5a – TOWER 5a
T5b – TOWER 5b

NOTES GÉNÉRALES General Notes

- Ces documents d'architecture sont la propriété exclusive de NEUF architect(e)s et ne pourront être utilisés, reproduits ou copiés sans autorisation écrite au préalable. / These architectural documents are the exclusive property of NEUF architect(e)s and cannot be used, copied or reproduced without written pre-authorization.
- Les dimensions apparaissant aux documents devront être vérifiées par l'entrepreneur avant le début des travaux. / All dimensions which appear on the documents must be verified by the contractor before starting the work.
- Veuillez aviser l'architecte de toute dimension erreur et/ou divergences entre ces documents et ceux des autres professionnels. / The architect must be notified of all errors, omissions and discrepancies between these documents and those of other professionals.
- Les dimensions sur ces documents doivent être lues et non mesurées. / The dimensions on these documents must be read and not measured.

ARCHITECTURE DE PAYSAGE Landscape architect

LEVSTEK CONSULTANTS INC.

5871 HUGH CRESCENT, OTTAWA ON K0A 2W0
T 813-626-0518 EMAIL:LEVSTEK@LARCQUELEVSTEK.COM

CIVIL Civil

EXP SERVICES INC.

2650 QUEENSVIEW DRIVE, SUITE 100, OTTAWA ON K0A 2T0
T 613-733-0332 EMAIL:BRUCE.THOMAS@EXP.COM & JASON.FITZPATRICK@EXP.COM

ARCHITECTES

Architect

NEUF architect(e)s SENCRL

630, boul. René-Lévesque O. 32e étage, Montréal QC H3B 1S8
T 514-847-1117 NEUFarchitectes.com

SCEAU Seal

NEUF
ARCHITECT(E)S



CLIENT Client

BRIGIL
88 Liss Street, Gatineau QC J0Y 3R7
T 819-243-7992 Email: JLRivard@brigil.com

OUVRAGE Project

**PETRIE'S LANDING I -
PHASES 3 - 5**

EMPLACEMENT Location
OTTAWA, ONTARIO

NO PROJET No.
11467

NO	RÉVISION	DATE (aa.mm.jj)
A	FOR SPA - CITY COMMENTS	2018.07.18
C	FOR SPA - CITY COMMENTS REV 2	2018.08.07
D	FOR COORDINATION	2019.04.04
E	FOR SPA-CITY COMMENTS-REV3	2019.05.10

**Preliminary
DO NOT USE FOR
CONSTRUCTION**

DESSINÉ PAR Drawn by
OC
DATE (aa.mm.jj)
19.05.06

VÉRIFIÉ PAR Checked by
ANT. C / FP
ÉCHELLE Scale
1:200

TITRE DU DESSIN Drawing Title


BASEMENT 2 - TOWER 5a

RÉVISION Revision

NO. DESSIN Dwg Number

E **A201.3** **#14602**

D07-12-18-0143

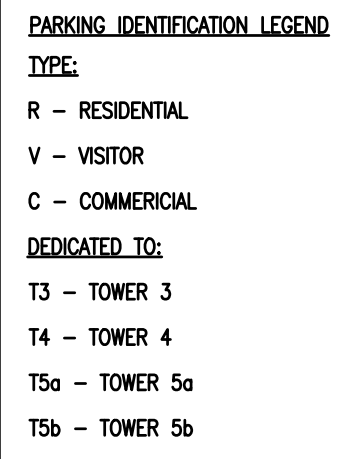

1. Ces documents d'architecture sont la propriété exclusive de NEUR architecte(s) et ne pourront être utilisés, reproduits ou copiés sans l'autorisation écrite au préalable. / These architectural documents are the exclusive property of NEUR architecte(s) and cannot be used, copied or reproduced without written pre-approval.

2. Les dimensions apparaissant aux documents devront être vérifiées par l'entrepreneur avant le début des travaux. / All dimensions which appear on the documents must be verified by the contractor before starting the work.

3. Veuillez aviser l'architecte de toute dimension erreur et/ou divergence entre ces documents et ceux des autres professionnels. / The architect must be notified of all errors, omissions and discrepancies between these documents and those of other professionals.

4. Les dimensions sur ces documents doivent être lues et non mesurées. / The dimensions on these documents must be read and not measured.

5871 HUGH CRESCENT, OTTAWA ON K0A 2W0
T:613-826-0518 EMAIL:RLEVSTEK@LAROCQUELEVSTEK.COM

2650 QUEENSVIEW DRIVE, SUITE 100, OTTAWA ON K0A 2T0
T:613-733-0332 EMAIL:BRUCE.THOMAS@EXP.COM & JASON.FITZPATRICK@EXP.CO

630, boul. René-Lévesque O. 32e étage, Montréal QC H3B 1S6
T 514 847 1117 NEUFarchitectes.com

SCEAU Ses

CLIENT Client

98 Lois Street, Gatineau QC J8Y 3R7
T:819-243-7392 Email: JLRivard@brigil.com

EMPLACEMENT Location
OTTAWA, ONTARIO

NO PROJET No
11467

NO	RÉVISION	DATE (aa.mm.jj)
A	FOR SPA - CITY COMMENTS	2018.07.18
B	FOR SPA-CITY COMMENTS-REV3	2019.05.10

DESSINÉ PAR Drawn by
OC
DATE (aa.mm.jj)
19.05.06

VÉRIFIÉ PAR Checked by
ANT. C / FF
ÉCHELLE Scale
1:200

TITRE DU DESSIN Drawing Title

NO. DESSIN Dwg Number

#14602

[illegible]

PROPERTY LINE



PARKING IDENTIFICATION LEGEND	
TYPE:	
R - RESIDENTIAL	
V - VISITOR	
C - COMMERCIAL	
DEDICATED TO:	
T3 - TOWER 3	
T4 - TOWER 4	
TSa - TOWER 5a	
TSb - TOWER 5b	

NOTES GÉNÉRALES General Notes

1. Ces documents d'architecture sont la propriété exclusive de NEUF architect(e)s et ne pourront être utilisés, reproduits ou copiés sans autorisation écrite au préalable. / These architectural documents are the exclusive property of NEUF architect(e)s and cannot be used, copied or reproduced without written pre-authorization.
2. Les dimensions apparaissant aux documents devront être vérifiées par l'entrepreneur avant le début des travaux. / All dimensions which appear on the documents must be verified by the contractor before starting the work.
3. Veuillez aviser l'architecte de toute dimension erreur et/ou divergences entre ces documents et ceux des autres professionnels. / The architect must be notified of all errors, omissions and discrepancies between these documents and those of other professionals.
4. Les dimensions sur ces documents doivent être lues et non mesurées. / The dimensions on these documents must be read and not measured.

ARCHITECTURE DE PAYSAGE Landscape architect

LEVSTEK CONSULTANTS INC.

5871 HUGH CRESCENT, OTTAWA ON K0A 2W0
T:613-626-0518 EMAIL:LEVSTEK@LARCQUELEVSTEK.COM

CIVIL Civil

EXP SERVICES INC.

2650 QUEENSVIEW DRIVE, SUITE 100, OTTAWA ON K0A 2T0
T:613-733-0332 EMAIL:BRUCE.THOMAS@EXP.COM & JASON.FITZPATRICK@EXP.COM

ARCHITECTES


Architect

NEUF architect(e)s SENCRL

630, boul. René-Lévesque O. 32e étage, Montréal QC H3B 1S6
T:514-847-1117 NEUFarchitectes.com

SCEAU Seal

NEUF
ARCHITECT(E)S

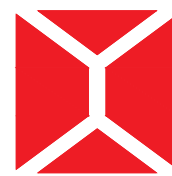

CLIENT Client

BRIGIL
88 Lons Street, Gatineau QC J0Y 3R7
T:819-243-7392 Email: JLRivard@brigil.com

OUVRAGE Project

**PETRIE'S LANDING I -
PHASES 3 - 5**

EMPLACEMENT Location
OTTAWA, ONTARIO

NO PROJET No.
11467

NO	RÉVISION	DATE (aa.mm.jj)
A	FOR SPA - CITY COMMENTS	2018.07.18
C	FOR SPA - CITY COMMENTS REV 2	2018.08.07
D	FOR COORDINATION	2019.04.04
E	FOR SPA-CITY COMMENTS-REV3	2019.05.10

**Preliminary
DO NOT USE FOR
CONSTRUCTION**

DESSINÉ PAR Drawn by
OC

DATE (aa.mm.jj)
19.05.15

TITRE DU DESSIN Drawing Title

VÉRIFIÉ PAR Checked by
ANT. C / FP


ÉCHELLE Scale
1:500

BASEMENT 1

RÉVISION Revision

NO. DESSIN Dwg Number

E A202
#14602

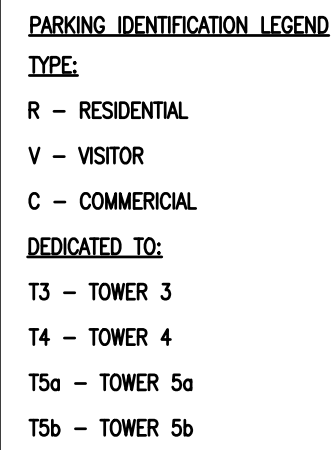

1. Ces documents d'architecture sont la propriété exclusive de NEUR architecte(s) et ne pourront être utilisés, reproduits ou copiés sans l'autorisation écrite au préalable. / These architectural documents are the exclusive property of NEUR architecte(s) and cannot be used, copied or reproduced without written pre-approval.

2. Les dimensions apparaissant aux documents devront être vérifiées par l'entrepreneur avant le début des travaux. / All dimensions which appear on the documents must be verified by the contractor before starting the work.

3. Veuillez aviser l'architecte de toute dimension erreur et/ou divergence entre ces documents et ceux des autres professionnels. / The architect must be notified of all errors, omissions and discrepancies between these documents and those of other professionals.

4. Les dimensions sur ces documents doivent être lues et non mesurées. / The dimensions on these documents must be read and not measured.

CIVIL CIVIL
EXP SERVICES INC.
2650 QUEENSVIEW DRIVE, SUITE 100, OTTAWA ON K0A 2T0
T:613-733-0332 EMAIL:BRUCE.THOMAS@EXP.COM & JASON.FITZPATRICK@EXP.CO

SCEAU Sea

CLIENT C

OUVRAGE Projec

EMPLACEMENT Location
OTTAWA, ONTARIO

NO PROJCT No
11467

NO	REVISION	DATE (aa.mm.jj)
A	FOR SPA - CITY COMMENTS	2018.07.18
C	FOR SPA - CITY COMMENTS REV 2	2018.08.07
D	FOR COORDINATION	2019.04.04
E	FOR SPA-CITY COMMENTS-REV3	2019.05.07


**Preliminary
DO NOT USE FOR
CONSTRUCTION**

BASEMENT 1 - TOWER 3

REVISION Revision NO. DESSIN Dwg Number
E **A202.1**
#14602

U:\P 11400\11467\CAD\11467 A-203 Basement 1.dwg

I:\P_1140011467\CAD\11467 A-203 Basement 1.dwg

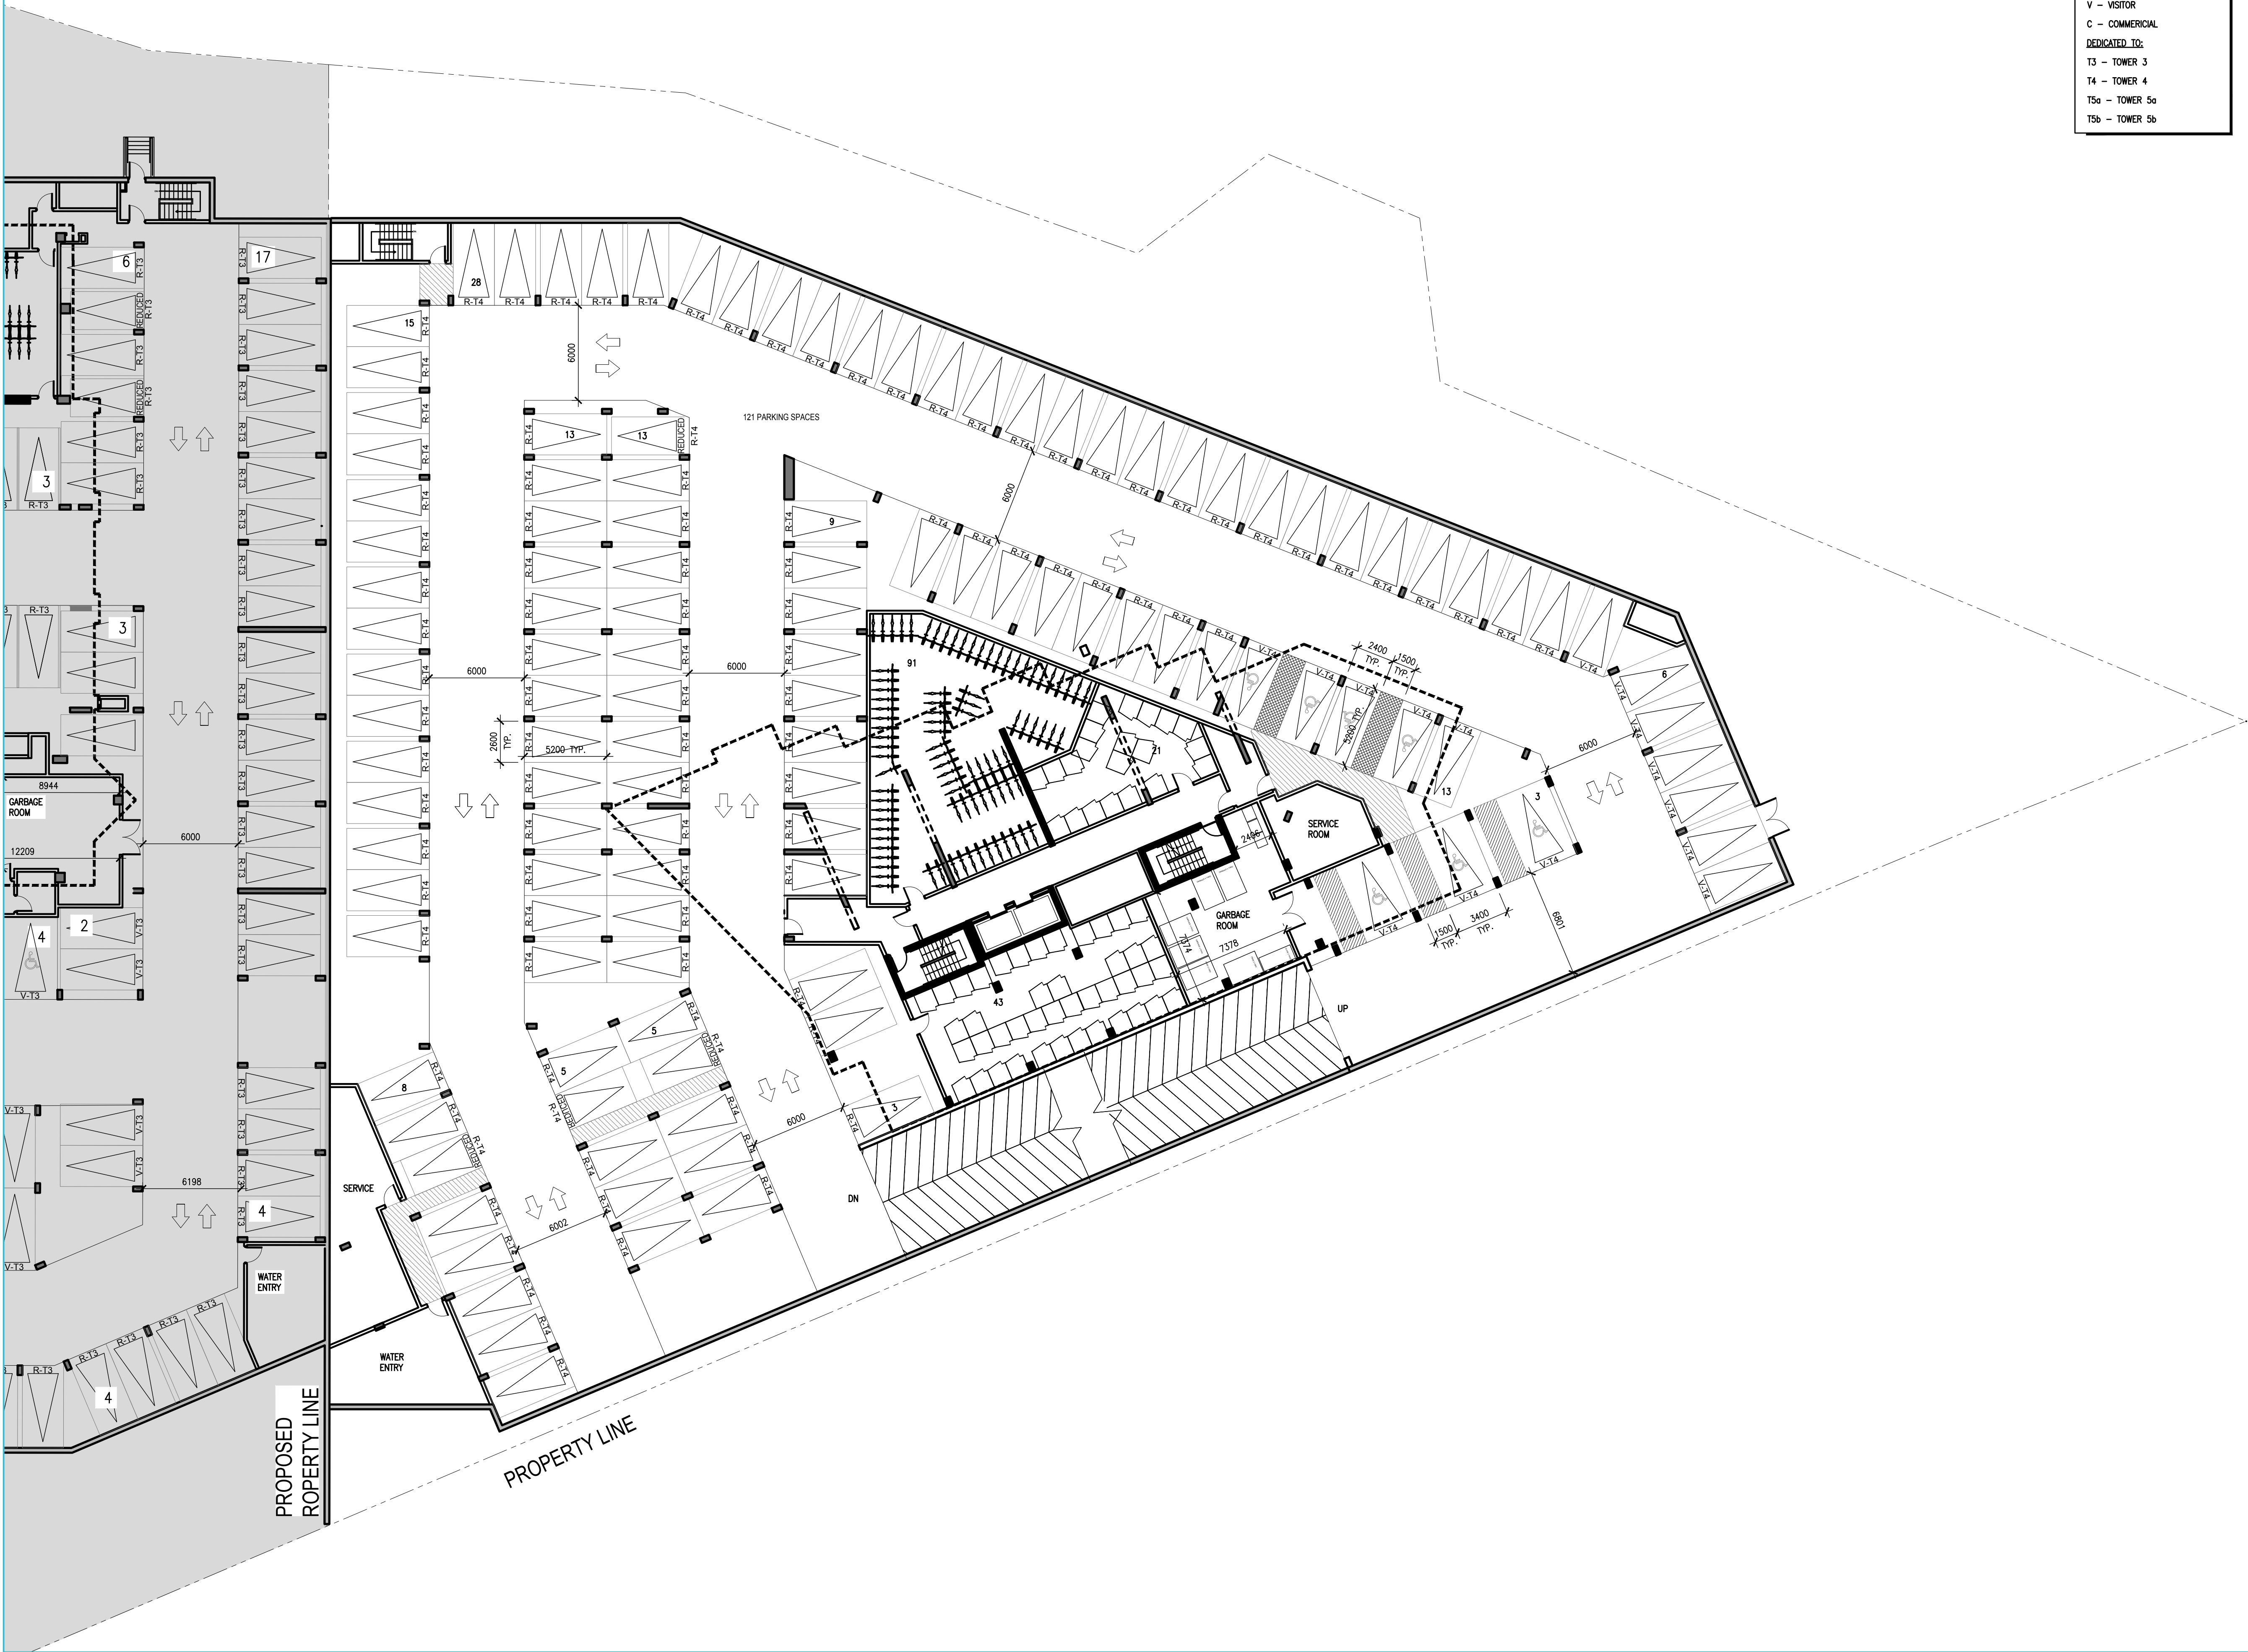

PARKING IDENTIFICATION LEGEND	
TYPE:	
R - RESIDENTIAL	
V - VISITOR	
C - COMMERCIAL	
DEDICATED TO:	
T3 - TOWER 3	
T4 - TOWER 4	
T5a - TOWER 5a	
T5b - TOWER 5b	

NOTES GÉNÉRALES General Notes

1. Ces documents d'architecture sont la propriété exclusive de NEUF architect(e)s et ne pourront être utilisés, reproduits ou copiés sans autorisation écrite au préalable. / These architectural documents are the exclusive property of NEUF architect(e)s and cannot be used, copied or reproduced without written pre-authorization.
2. Les dimensions apparaissant aux documents devront être vérifiées par l'entrepreneur avant le début des travaux. / All dimensions which appear on the documents must be verified by the contractor before starting the work.
3. Veuillez aviser l'architecte de toute dimension erreur et/ou divergences entre ces documents et ceux des autres professionnels. / The architect must be notified of all errors, omissions and discrepancies between these documents and those of other professionals.
4. Les dimensions sur ces documents doivent être lues et non mesurées. / The dimensions on these documents must be read and not measured.

ARCHITECTURE DE PAYSAGE Landscape architect

LEVSTEK CONSULTANTS INC.

5871 HUGH CRESCENT, OTTAWA ON K0A 2W0
T:613-628-0518 EMAIL:LEVSTEK@LARCOCQUELEVSTEK.COM

CIVIL Civil

EXP SERVICES INC.

2650 QUEENSVIEW DRIVE, SUITE 100, OTTAWA ON K0A 2T0
T:613-733-0332 EMAIL:BRUCE.THOMAS@EXP.COM & JASON.FITZPATRICK@EXP.COM

ARCHITECTES

Architect

NEUF architect(e)s SENCRL

630, boul. René-Lévesque O. 32e étage, Montréal QC H3B 1S6
T:514-847-1117 NEUFarchitectes.com

SCEAU Seal

NEUF
ARCHITECT(E)S



CLIENT Client

BRIGIL
88 Lons Street, Gatineau QC J0Y 3R7
T:819-243-7392 Email: JLRivard@brigil.com

OUVRAGE Project

**PETRIE'S LANDING I -
PHASES 3 - 5**

EMPLACEMENT Location NO PROJET No.
OTTAWA, ONTARIO 11467

NO	RÉVISION	DATE (aa.mm.jj)
A	FOR SPA - CITY COMMENTS	2018.07.18
C	FOR SPA - CITY COMMENTS REV 2	2018.08.07
D	FOR COORDINATION	2019.04.04
E	FOR SPA-CITY COMMENTS-REV3	2019.05.10

Preliminary
DO NOT USE FOR
CONSTRUCTION

DESSINÉ PAR Drawn by

OC

DATE (aa.mm.jj)

19.05.15

TITRE DU DESSIN Drawing Title

VÉRIFIÉ PAR Checked by

ANT. C / FP

ÉCHELLE Scale

1:200


BASEMENT 1 - TOWER 4

RÉVISION Revision

NO. DESSIN Dwg Number

E A202.2
#14602

D07-12-18-0143

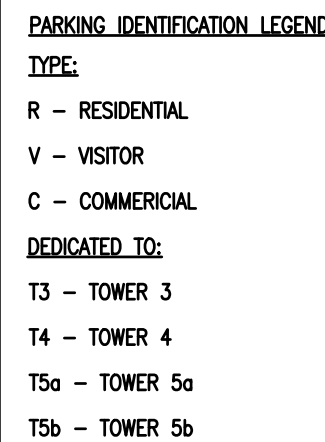

1. Ces documents d'architecture sont la propriété exclusive de NEUF architecture(s) et ne pourront être utilisés, reproduits ou copiés sans l'autorisation écrite au préalable. / These architectural documents are the exclusive property of NEUF architecture(s) and cannot be used, copied or reproduced without the prior written authorisation of NEUF architecture(s).

2. Les dimensions apparaissant aux documents devront être vérifiées par l'entrepreneur avant le début des travaux. / All dimensions which appear on the documents must be verified by the contractor before starting the work.


3. Veuillez aviser l'architecte de toute dimension errée et/ou divergence entre ces documents et ceux des autres professionnels. / The architect must be notified of all errors, omissions and discrepancies between these documents and those of other professionals.

Les dimensions ne sont pas à lire et ne sont mesurées. / The dimensions on these documents must not be read and not measured.

SCEAU Sea

E **A202.3**
#14602

I:\P_1140011467\CAD\11467 A-203 Basement 1.dwg

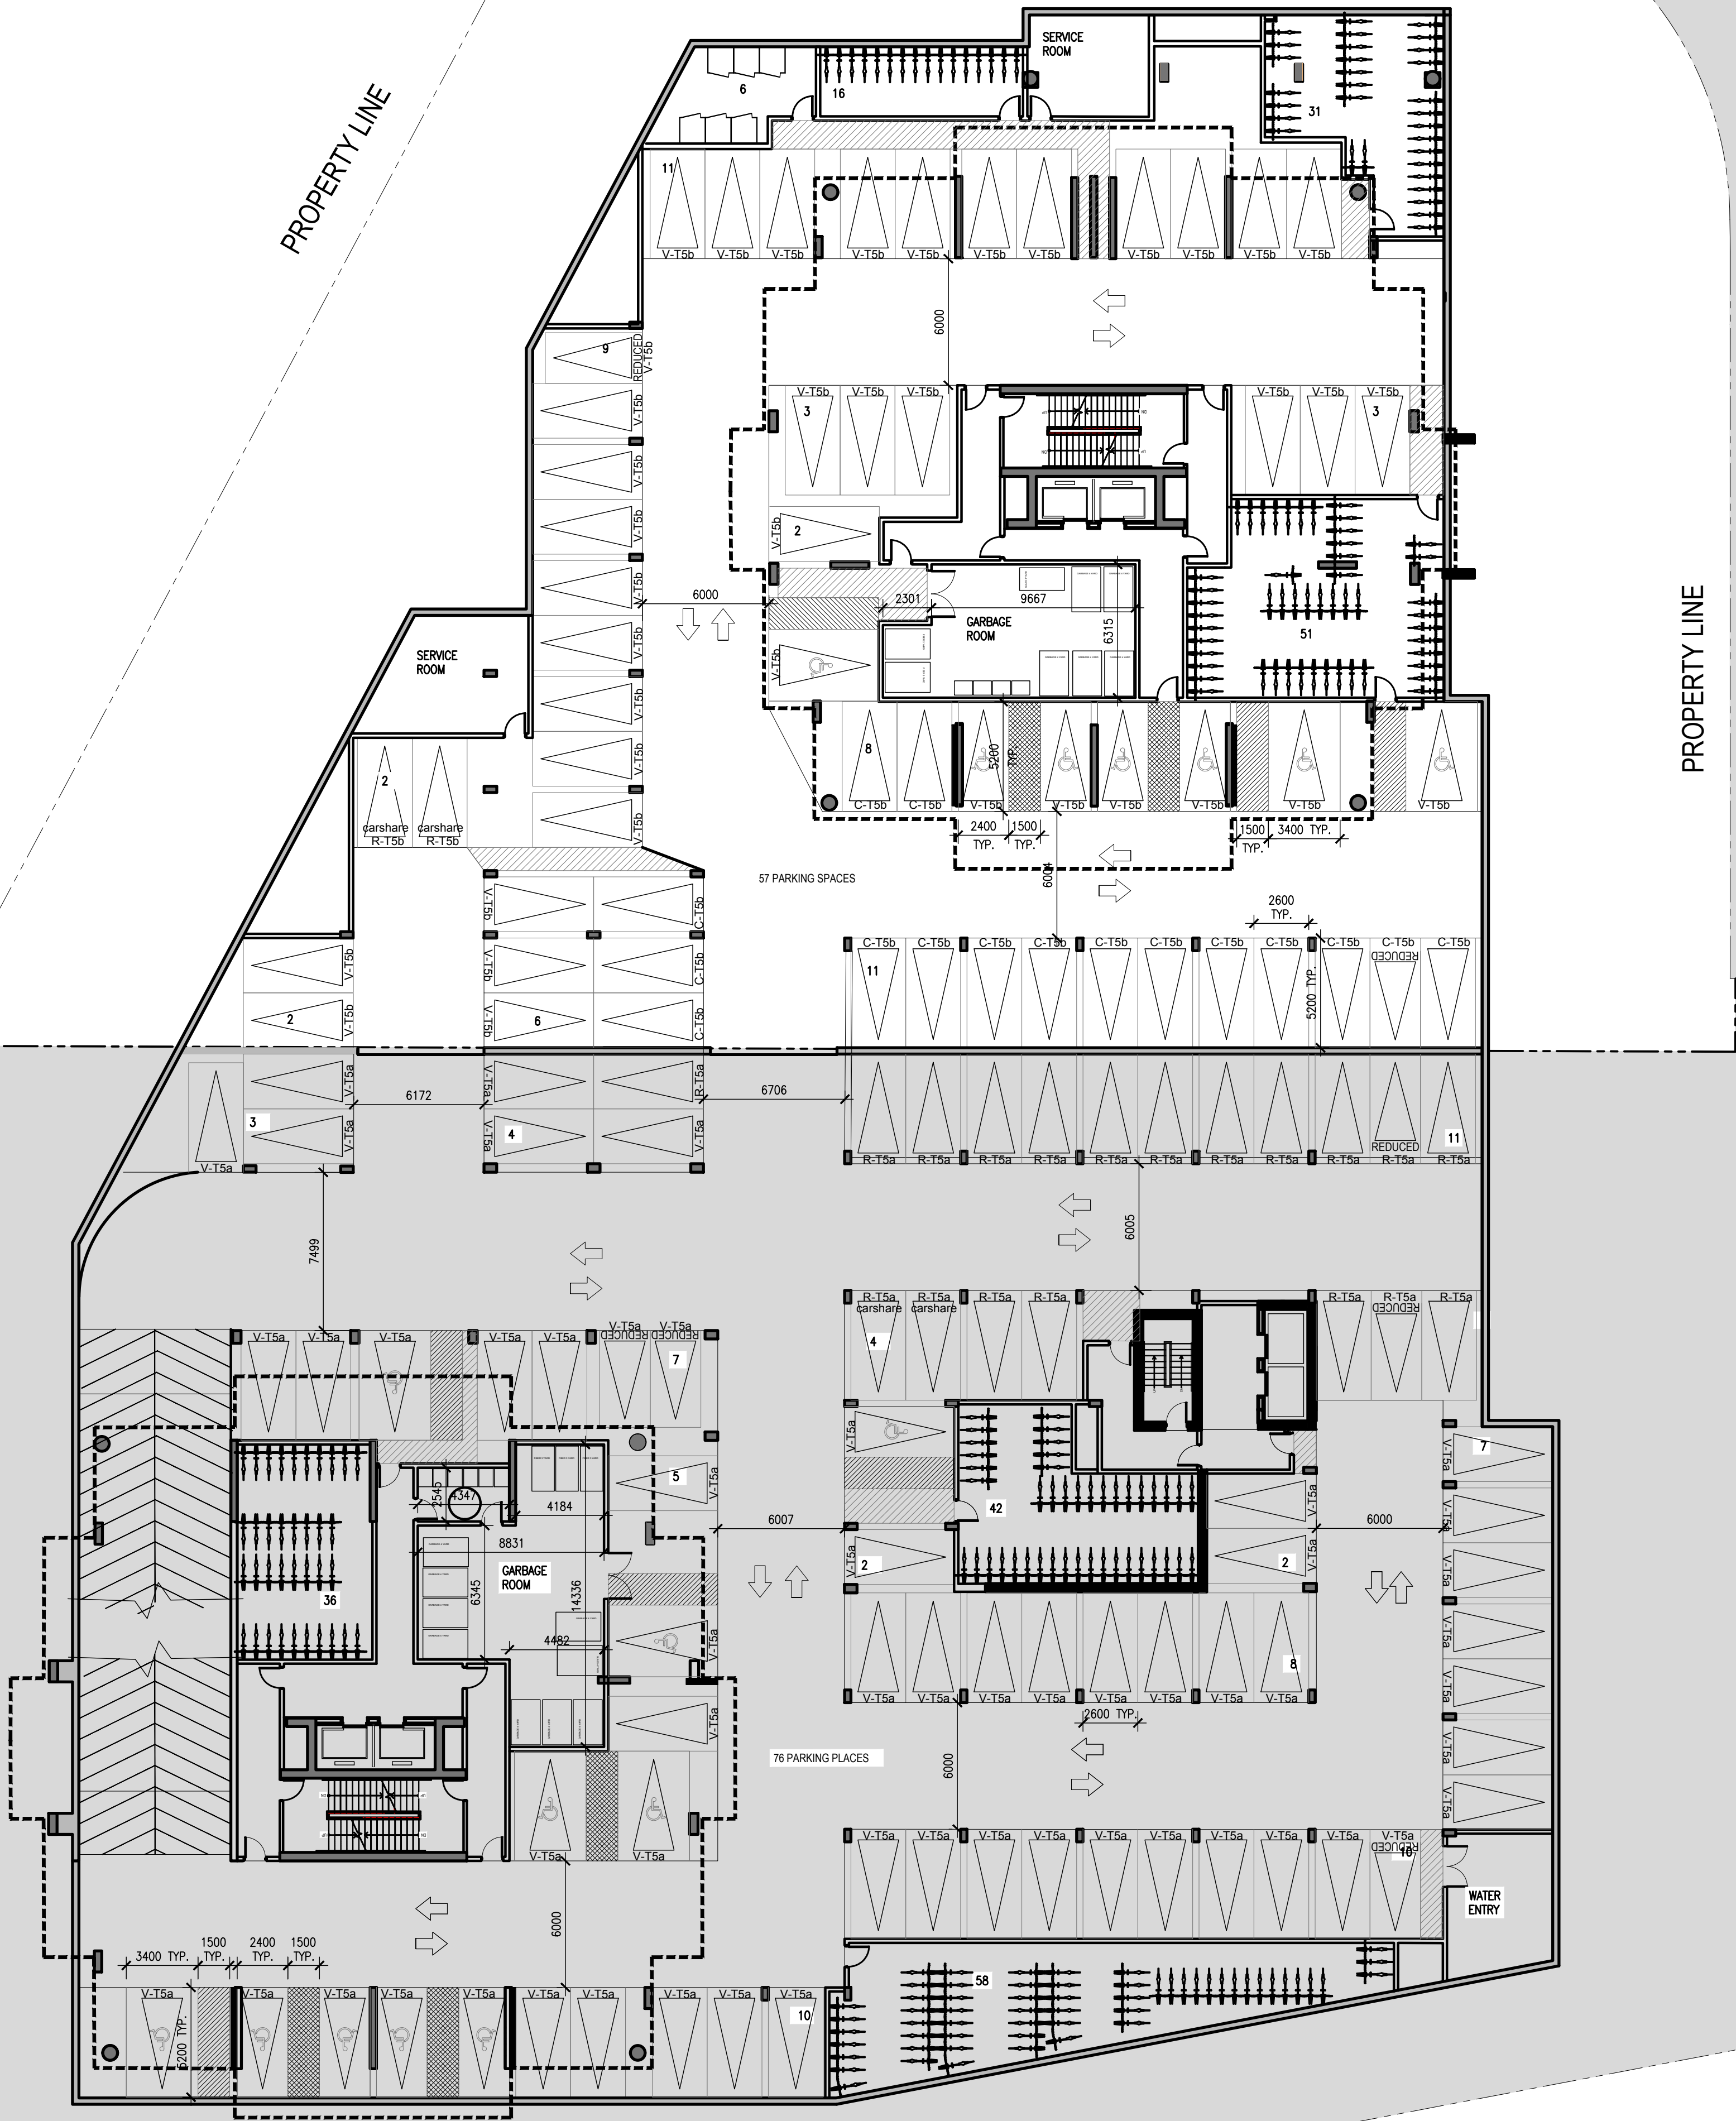

PARKING IDENTIFICATION LEGEND

TYPE:

R – RESIDENTIAL

V – VISITOR

C – COMMERCIAL

DEDICATED TO:

T3 – TOWER 3

T4 – TOWER 4

T5a – TOWER 5a

T5b – TOWER 5b

NOTES GÉNÉRALES General Notes

- Ces documents d'architecture sont la propriété exclusive de NEUF architect(e)s et ne pourront être utilisés, reproduits ou copiés sans autorisation écrite au préalable. / These architectural documents are the exclusive property of NEUF architect(e)s and cannot be used, copied or reproduced without written pre-authorization.
- Les dimensions apparaissant aux documents devront être vérifiées par l'entrepreneur avant le début des travaux. / All dimensions which appear on the documents must be verified by the contractor before starting the work.
- Veuillez aviser l'architecte de toute dimension erreur et/ou divergences entre ces documents et ceux des autres professionnels. / The architect must be notified of all errors, omissions and discrepancies between these documents and those of other professionals.
- Les dimensions sur ces documents doivent être lues et non mesurées. / The dimensions on these documents must be read and not measured.

ARCHITECTURE DE PAYSAGE Landscape architect

LEVSTEK CONSULTANTS INC.

5871 HUGH CRESCENT, OTTAWA ON K0A 2W0
T:613-626-6518 EMAIL:LEVSTEK@LARCQUELEVSTEK.COM

CIVIL Civil

EXP SERVICES INC.

2650 QUEENSVIEW DRIVE, SUITE 100, OTTAWA ON K0A 2T0
T:613-733-0332 EMAIL:BRUCE.THOMAS@EXP.COM & JASON.FITZPATRICK@EXP.COM

ARCHITECTES

Architect

NEUF architect(e)s SENCRL

630, boul. René-Lévesque O. 32e étage, Montréal QC H3B 1S8
T:514-847-1117 NEUFarchitectes.com

SCEAU Seal

NEUF

ARCHITECT(E)S



CLIENT Client

BRIGIL

88 Lons Street, Gatineau QC J0Y 3R7
T:819-243-7392 Email: JLRivard@brigil.com

OUVRAGE Project

PETRIE'S LANDING I - PHASES 3 - 5

EMPLACEMENT Location
OTTAWA, ONTARIO

NO PROJET No.
11467

NO	RÉVISION Revision	DATE (aa.mm.jj)
A	FOR SPA - CITY COMMENTS	2018.07.18
B	FOR SPA-CITY COMMENTS-REV3	2019.05.10

Preliminary
DO NOT USE FOR
CONSTRUCTION

DESSINÉ PAR Drawn by
OC

DATE (aa.mm.jj)
19.05.15

TITRE DU DESSIN Drawing Title

VÉRIFIÉ PAR Checked by
ANT. C / FP

ÉCHELLE Scale
1:200

BASEMENT 1 - TOWER 5b

RÉVISION Revision

NO. DESSIN Dwg Number

B

A202.4

#14602

D07-12-18-0143



NOTES GÉNÉRALES General Notes

1. Ces documents d'architecture sont la propriété exclusive de NEUF architect(e)s et ne pourront être utilisés, reproduits ou copiés sans autorisation écrite au préalable. / These architectural documents are the exclusive property of NEUF architect(e)s and cannot be used, copied or reproduced without written pre-authorization.
2. Les dimensions apparaissant aux documents devront être vérifiées par l'entrepreneur avant le début des travaux. / All dimensions which appear on the documents must be verified by the contractor before starting the work.
3. Veuillez aviser l'architecte de toute dimension erreur et/ou divergences entre ces documents et ceux des autres professionnels. / The architect must be notified of all errors, omissions and discrepancies between these documents and those of other professionals.
4. Les dimensions sur ces documents doivent être lues et non mesurées. / The dimensions on these documents must be read and not measured.

ARCHITECTURE DE PAYSAGE Landscape architect

LEVSTEK CONSULTANTS INC.

5871 HUGH CRESCENT, OTTAWA ON K0A 2W0
T:613-426-0518 EMAIL:RLEVSTEK@LARCOCQUELEVSTEK.COM

CIVIL Civil

EXP SERVICES INC.

2850 QUEENSVIEW DRIVE, SUITE 100, OTTAWA ON K0A 2T0
T:613-733-0332 EMAIL:BRUCE.THOMAS@EXP.COM & JASON.FITZPATRICK@EXP.COM

ARCHITECTES

Architect

NEUF architect(e)s SENCRL

630, boul. René-Lévesque O. 32e étage, Montréal QC H3B 1S8
T:514-847-1117 NEUFarchitectes.com

SCEAU Seal

NEUF
ARCHITECT(E)S



CLIENT Client

BRIGIL
88 Lons Street, Gatineau QC J0Y 3R7
T:819-243-7992 Email: JLRivard@brigil.com

OUVRAGE Project

**PETRIE'S LANDING I -
PHASES 3 - 5**

EMPLACEMENT Location NO PROJET No.
OTTAWA, ONTARIO 11467

NO	RÉVISION Revision	DATE (aa.mm.jj)
A	FOR SPA - CITY COMMENTS	2018.07.18
C	FOR SPA - CITY COMMENTS REV 2	2018.08.07
D	FOR COORDINATION	2019.04.04
E	FOR SPA-CITY COMMENTS-REV3	2019.05.10

Preliminary
DO NOT USE FOR
CONSTRUCTION

DESSINÉ PAR Drawn by
OC
DATE (aa.mm.jj)
19.05.13
TITRE DU DESSIN Drawing Title

VÉRIFIÉ PAR Checked by
ANT. C / FP
ÉCHELLE Scale
1:500


GROUND FLOOR

RÉVISION Revision NO. DESSIN Dwg Number

E **A203** **#14602**

I:\P_1140011467\CAD\11467 A-204 Groundfloor.dwg

D07-12-18-0143

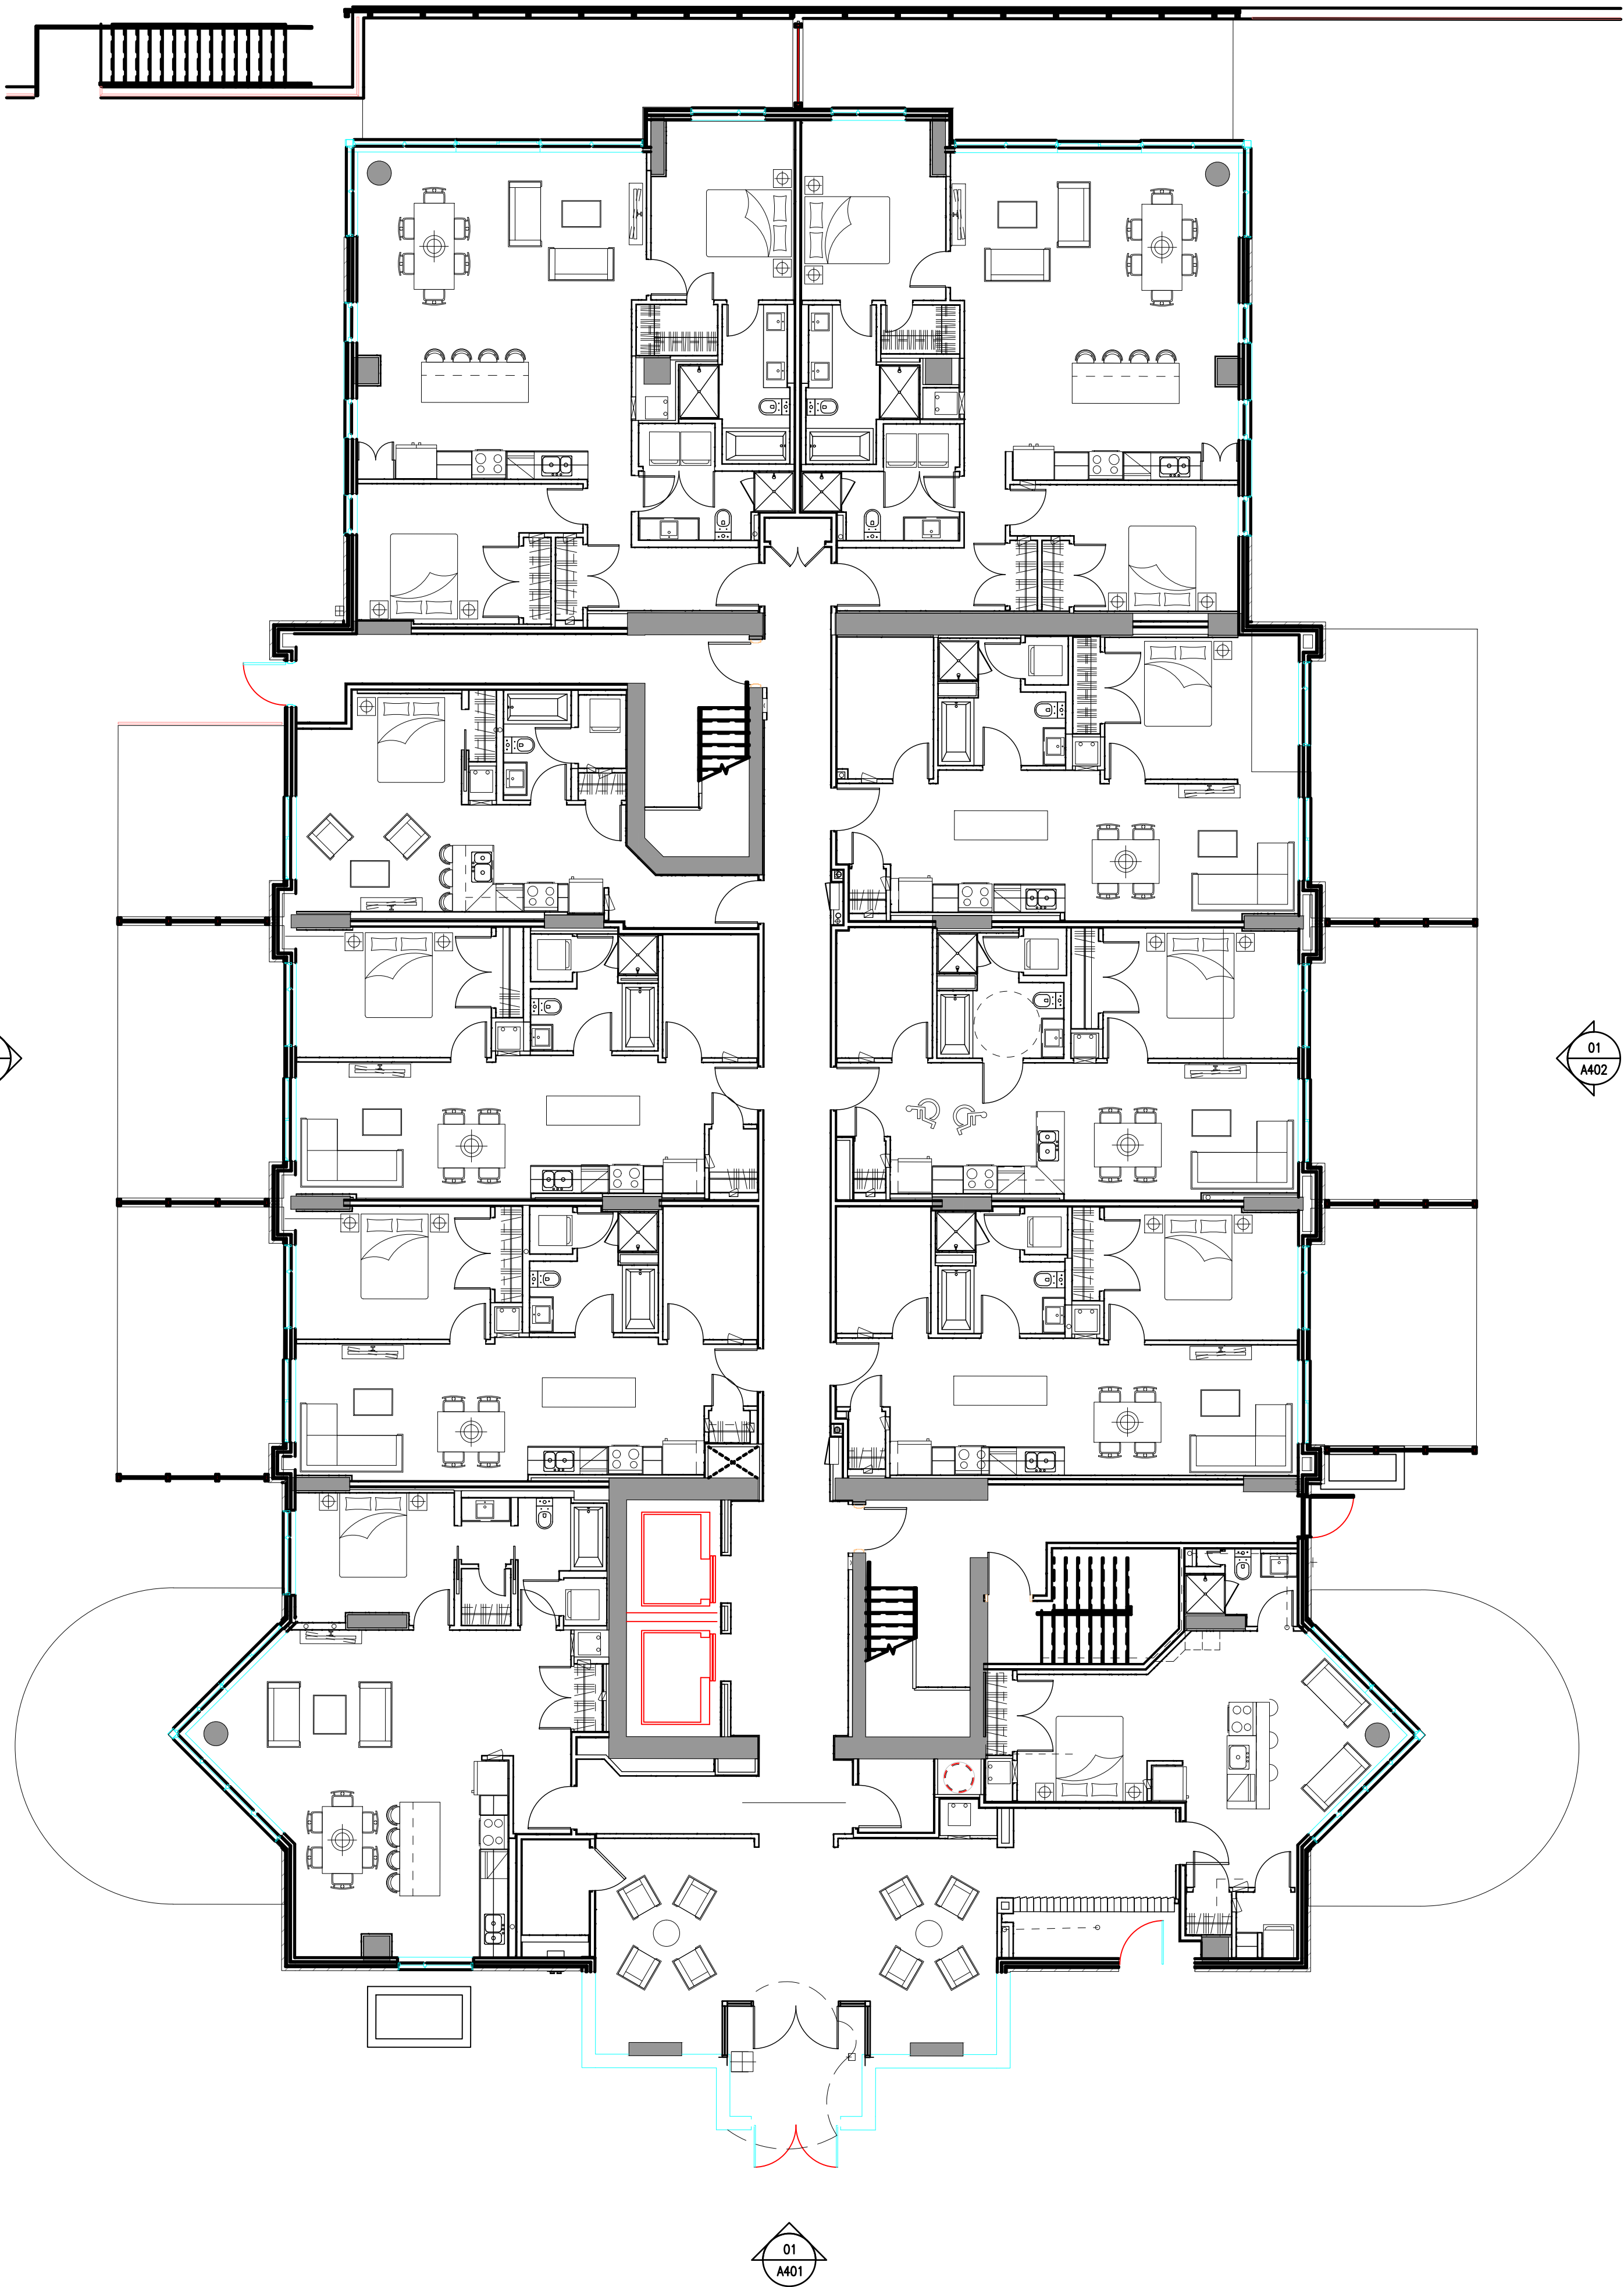

NOTES GÉNÉRALES General Notes

1. Ces documents d'architecture sont la propriété exclusive de NEUF architect(e)s et ne pourront être utilisés, reproduits ou copiés sans autorisation écrite au préalable. / These architectural documents are the exclusive property of NEUF architect(e)s and cannot be used, copied or reproduced without written pre-authorization.
2. Les dimensions apparaissant aux documents devront être vérifiées par l'entrepreneur avant le début des travaux. / All dimensions which appear on the documents must be verified by the contractor before starting the work.
3. Veuillez aviser l'architecte de toute dimension erreur et/ou divergences entre ces documents et ceux des autres professionnels. / The architect must be notified of all errors, omissions and discrepancies between these documents and those of other professionals.
4. Les dimensions sur ces documents doivent être lues et non mesurées. / The dimensions on these documents must be read and not measured.

ARCHITECTURE DE PAYSAGE Landscape architect

LEVSTEK CONSULTANTS INC.

5871 HUGH CRESCENT, OTTAWA ON K2A 2W0
T:613-626-0518 EMAIL:LEVSTEK@LARCOCQUELEVSTEK.COM

CIVIL Civil

EXP SERVICES INC.

2650 QUEENSVIEW DRIVE, SUITE 100, OTTAWA ON K2A 2T0
T:613-733-5332 EMAIL:BRUCE.THOMAS@EXP.COM & JASON.FITZPATRICK@EXP.COM

ARCHITECTES

Architect

NEUF architect(e)s SENCRL

630, boul. René-Lévesque O. 32e étage, Montréal QC H3B 1S8
T:514-847-1117 NEUFarchitectes.com

SCEAU Seal

NEUF
ARCHITECT(E)S



CLIENT Client

BRIGIL
68 Lois Street, Gatineau QC J0Y 3R7
T:819-243-7392 Email: JLRivard@brigil.com

OUVRAGE Project

**PETRIE'S LANDING I -
PHASES 3 - 5**

EMPLACEMENT Location
OTTAWA, ONTARIO

NO PROJET No.
11467

NO	RÉVISION	DATE (aa.mm.jj)
A	FOR SPA - CITY COMMENTS	2018.07.18
C	FOR SPA - CITY COMMENTS REV 2	2018.08.07
D	FOR COORDINATION	2019.04.04
E	FOR SPA-CITY COMMENTS-REV3	2019.05.10

Preliminary
DO NOT USE FOR
CONSTRUCTION

DESSINÉ PAR Drawn by
OC

DATE (aa.mm.jj)

19.05.13

TITRE DU DESSIN Drawing Title

VÉRIFIÉ PAR Checked by
ANT. C / FP

ÉCHELLE Scale

1:100

**GROUND FLOOR -
TOWER 3**

RÉVISION Revision

NO. DESSIN Dwg Number

E **A203.1**
#14602



NOTES GÉNÉRALES / General Notes

1. Ces documents d'architecture sont la propriété exclusive de NEUF architect(e)s et ne pourront être utilisés, reproduits ou copiés sans autorisation écrite au préalable. / These architectural documents are the exclusive property of NEUF architect(e)s and cannot be used, copied or reproduced without written pre-authorization.
2. Les dimensions apparaissant aux documents devront être vérifiées par l'entrepreneur avant le début des travaux. / All dimensions which appear on the documents must be verified by the contractor before starting the work.
3. Veuillez aviser l'architecte de toute dimension erreur et/ou divergences entre ces documents et ceux des autres professionnels. / The architect must be notified of all errors, omissions and discrepancies between these documents and those of other professionals.
4. Les dimensions sur ces documents doivent être lues et non mesurées. / The dimensions on these documents must be read and not measured.

ARCHITECTURE DE PAYSAGE / Landscape architect

LEVSTEK CONSULTANTS INC.

5871 HUGH CRESCENT, OTTAWA ON K0A 2W0
T:613-828-0518 EMAIL:RLEVSTEK@LARCOCQUELEVSTEK.COM

CIVIL / Civil

EXP SERVICES INC.

2650 QUEENSWAY DRIVE, SUITE 100, OTTAWA ON K0A 2T0
T:613-733-0332 EMAIL:BRUCE.THOMAS@EXP.COM & JASON.FITZPATRICK@EXP.COM

ARCHITECTES / Architects

Architect

NEUF architect(e)s SENCRL

630, boul. René-Lévesque O. 32e étage, Montréal QC H3B 1S8
T:514-847-1117 NEUFarchitectes.com

SCEAU / Seal

NEUF
ARCHITECT(E)S



CLIENT / Client

BRIGIL

88 Lusk Street, GaitHERS ON J0Y 3R7
T:613-243-7392 Email: JLRivard@brigil.com

OUVRAGE / Project

PETRIE'S LANDING I -
PHASES 3 - 5

EMPLACEMENT / Location
OTTAWA, ONTARIO

NO PROJET / No.
11467

NO	RÉVISION / Revision	DATE (aa.mm.jj)
A	FOR SPA - CITY COMMENTS	2018.07.18
C	FOR SPA - CITY COMMENTS REV 2	2018.08.07
D	FOR COORDINATION	2019.04.04
E	FOR SPA-CITY COMMENTS-REV3	2019.05.07

Preliminary
DO NOT USE FOR
CONSTRUCTION

DESSINÉ PAR / Drawn by
OC

DATE (aa.mm.jj)
19.05.13

TITRE DU DESSIN / Drawing Title

VÉRIFIÉ PAR / Checked by
ANT. C / FP

ÉCHELLE / Scale
1:100


GROUND FLOOR -
TOWER 4

RÉVISION / Revision

NO. DESSIN / Dwg Number

E A203.2
#14602

I:\P_1140011467\CAD\11467 A-204 Groundfloor.dwg

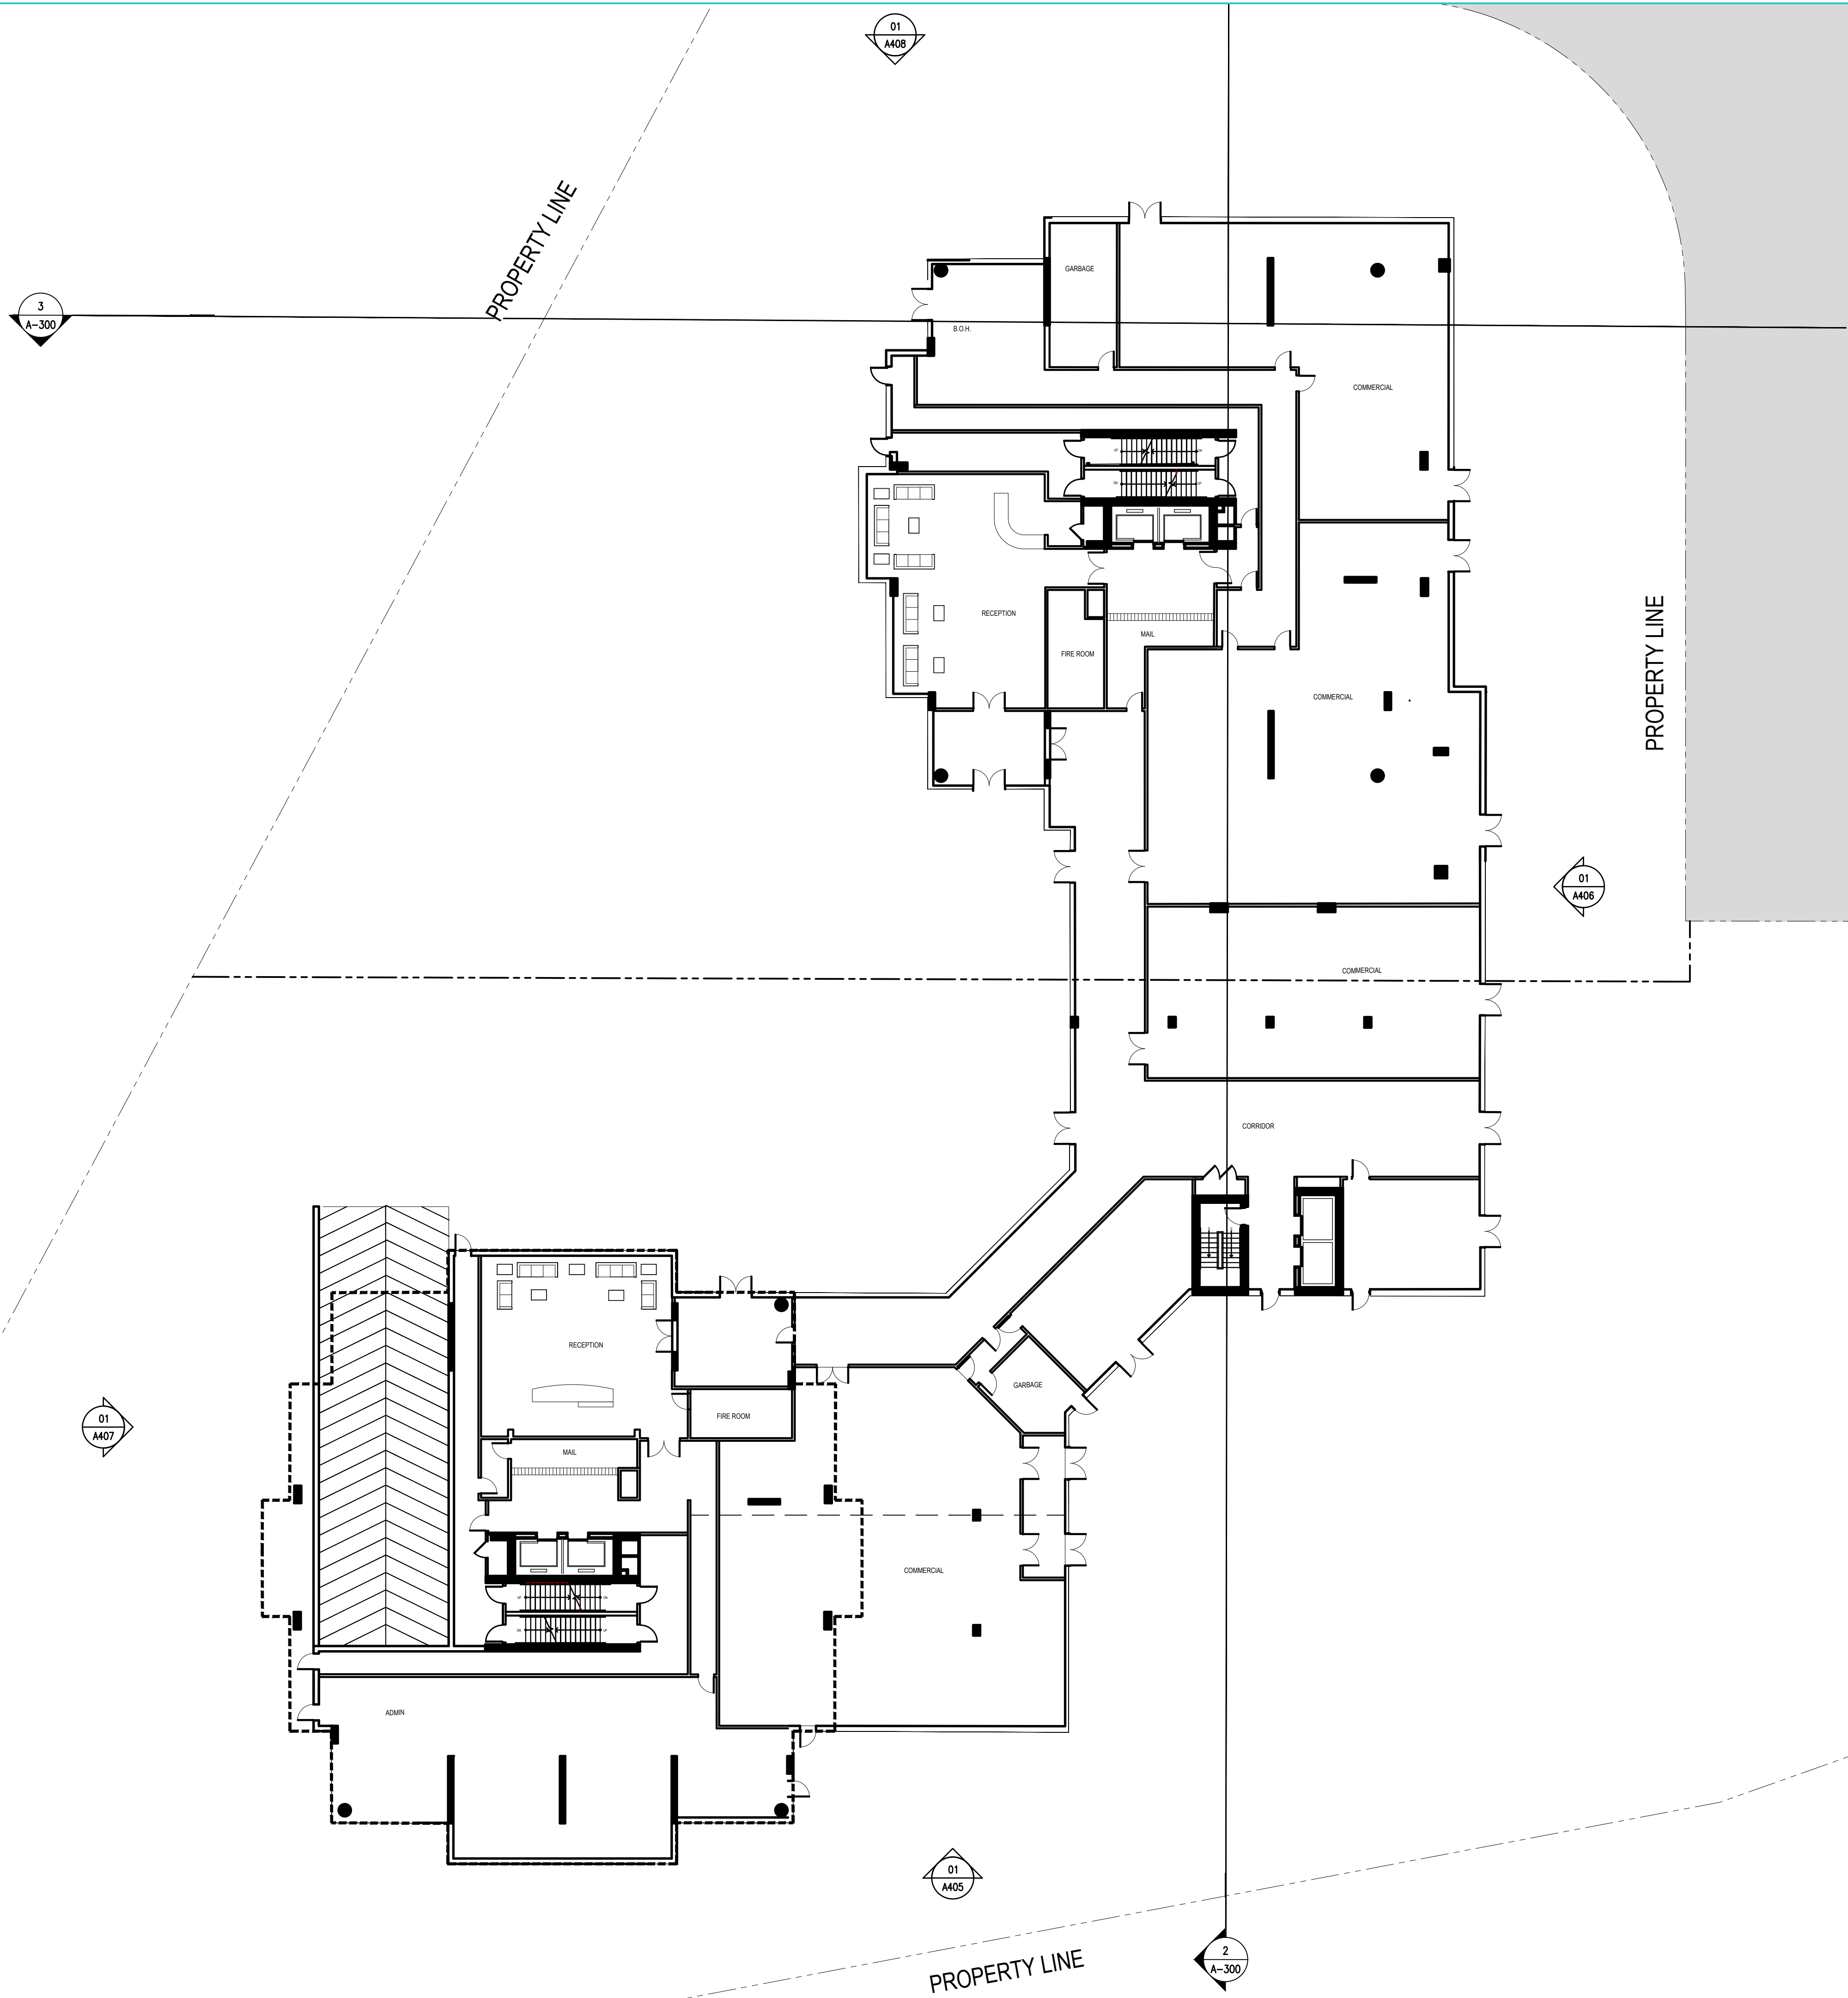

NOTES GÉNÉRALES General Notes

1. Ces documents d'architecture sont la propriété exclusive de NEUF architect(e)s et ne pourront être utilisés, reproduits ou copiés sans autorisation écrite au préalable. / These architectural documents are the exclusive property of NEUF architect(e)s and cannot be used, copied or reproduced without written pre-authorization.
2. Les dimensions apparaissant aux documents devront être vérifiées par l'entrepreneur avant le début des travaux. / All dimensions which appear on the documents must be verified by the contractor before starting the work.
3. Veuillez aviser l'architecte de toute dimension erreur et/ou divergences entre ces documents et ceux des autres professionnels. / The architect must be notified of all errors, omissions and discrepancies between these documents and those of other professionals.
4. Les dimensions sur ces documents doivent être lues et non mesurées. / The dimensions on these documents must be read and not measured.

ARCHITECTURE DE PAYSAGE Landscape architect

LEVSTEK CONSULTANTS INC.

5871 HUGH CRESCENT, OTTAWA ON K0A 2W0
T:613-626-0518 EMAIL:LEVSTEK@LARCOCQUELEVSTEK.COM

CIVIL Civil

EXP SERVICES INC.

2650 QUEENSVIEW DRIVE, SUITE 100, OTTAWA ON K0A 2T0
T:613-733-0332 EMAIL:BRUCE.THOMAS@EXP.COM & JASON.FITZPATRICK@EXP.COM

ARCHITECTES

Architect

NEUF architect(e)s SENCRL

630, boul. René-Lévesque O. 32e étage, Montréal QC H3B 1S8
T:514-847-1117 NEUFarchitectes.com

SCEAU Seal

NEUF
ARCHITECT(E)S



CLIENT Client

BRIGIL
68 Lons Street, Gatineau QC J0Y 3R7
T:819-243-7392 Email: JLRivard@brigil.com

OUVRAGE Project

**PETRIE'S LANDING I -
PHASES 3 - 5**

EMPLACEMENT Location
OTTAWA, ONTARIO

NO PROJET No.
11467

NO	RÉVISION	DATE (aa.mm.jj)
A	FOR SPA - CITY COMMENTS	2018.07.18
C	FOR SPA - CITY COMMENTS REV 2	2018.08.07
D	FOR COORDINATION	2019.04.04
E	FOR SPA-CITY COMMENTS-REV3	2019.05.10

**Preliminary
DO NOT USE FOR
CONSTRUCTION**

DESSINÉ PAR Drawn by
OC

DATE (aa.mm.jj)
19.05.13

TITRE DU DESSIN Drawing Title

VÉRIFIÉ PAR Checked by
ANT. C / FP

ÉCHELLE Scale
1:200

**GROUND FLOOR
- TOWER 5a & 5b**

RÉVISION Revision

NO. DESSIN Dwg Number

E A203.3
#14602

D07-12-18-0143



NOTES GÉNÉRALES General Notes

1. Ces documents d'architecture sont la propriété exclusive de NEUF architect(e)s et ne pourront être utilisés, reproduits ou copiés sans autorisation écrite au préalable. / These architectural documents are the exclusive property of NEUF architect(e)s and cannot be used, copied or reproduced without written pre-authorization.
2. Les dimensions apparaissant aux documents devront être vérifiées par l'entrepreneur avant le début des travaux. / All dimensions which appear on the documents must be verified by the contractor before starting the work.
3. Veuillez aviser l'architecte de toute dimension erreur et/ou divergences entre ces documents et ceux des autres professionnels. / The architect must be notified of all errors, omissions and discrepancies between these documents and those of other professionals.
4. Les dimensions sur ces documents doivent être lues et non mesurées. / The dimensions on these documents must be read and not measured.

ARCHITECTURE DE PAYSAGE Landscape architect

LEVSTEK CONSULTANTS INC.

5871 HUGH CRESCENT, OTTAWA ON K2A 2W0
T 613-928-0518 EMAIL: RLEVSTEK@LARCOCQUELEVSTEK.COM

CIVIL Civil

EXP SERVICES INC.

2650 QUEENSWAY DRIVE, SUITE 100, OTTAWA ON K2A 2T0
T 613-733-0332 EMAIL: BRUCE.THOMAS@EXP.COM & JASON.FITZPATRICK@EXP.COM

ARCHITECTES

Architect

NEUF architect(e)s SENCRL

630, boul. René-Lévesque O. 32e étage, Montréal QC H3B 1S8
T 514-847-1117 NEUFarchitectes.com

SCEAU Seal

NEUF

ARCHITECT(E)S



CLIENT Client

BRIGIU

58 Lois Street, Gatineau, QC J0Y 3P7
T 819-243-7392 Email: JLRivard@brigiul.com

OUVRAGE Project

**PETRIE'S LANDING I -
PHASES 3 - 5**

EMPLACEMENT Location
OTTAWA, ONTARIO

NO PROJET No.
11467

NO	RÉVISION	DATE (aa.mm.jj)
A	FOR SPA - CITY COMMENTS	2018.07.18
C	FOR SPA - CITY COMMENTS REV 2	2018.07.08
D	FOR COORDINATION	2019.04.04
E	FOR SPA-CITY COMMENTS-REV3	2019.05.10

Preliminary
DO NOT USE FOR
CONSTRUCTION

DESSINÉ PAR Drawn by
OC

VÉRIFIÉ PAR Checked by
ANT. C / FP

DATE (aa.mm.jj)
19.05.06

ÉCHELLE Scale
1:200

TITRE DU DESSIN Drawing Title

TYPICAL FLOOR

RÉVISION Revision

NO. DESSIN Dwg Number

E

A204


#14602

I:\P_1146011467\CAD\11467 A-205 Typical Floor.dwg

D07-12-18-0143



I:\P_1140011467\CAD\11467 A-205 Typical Floor.dwg

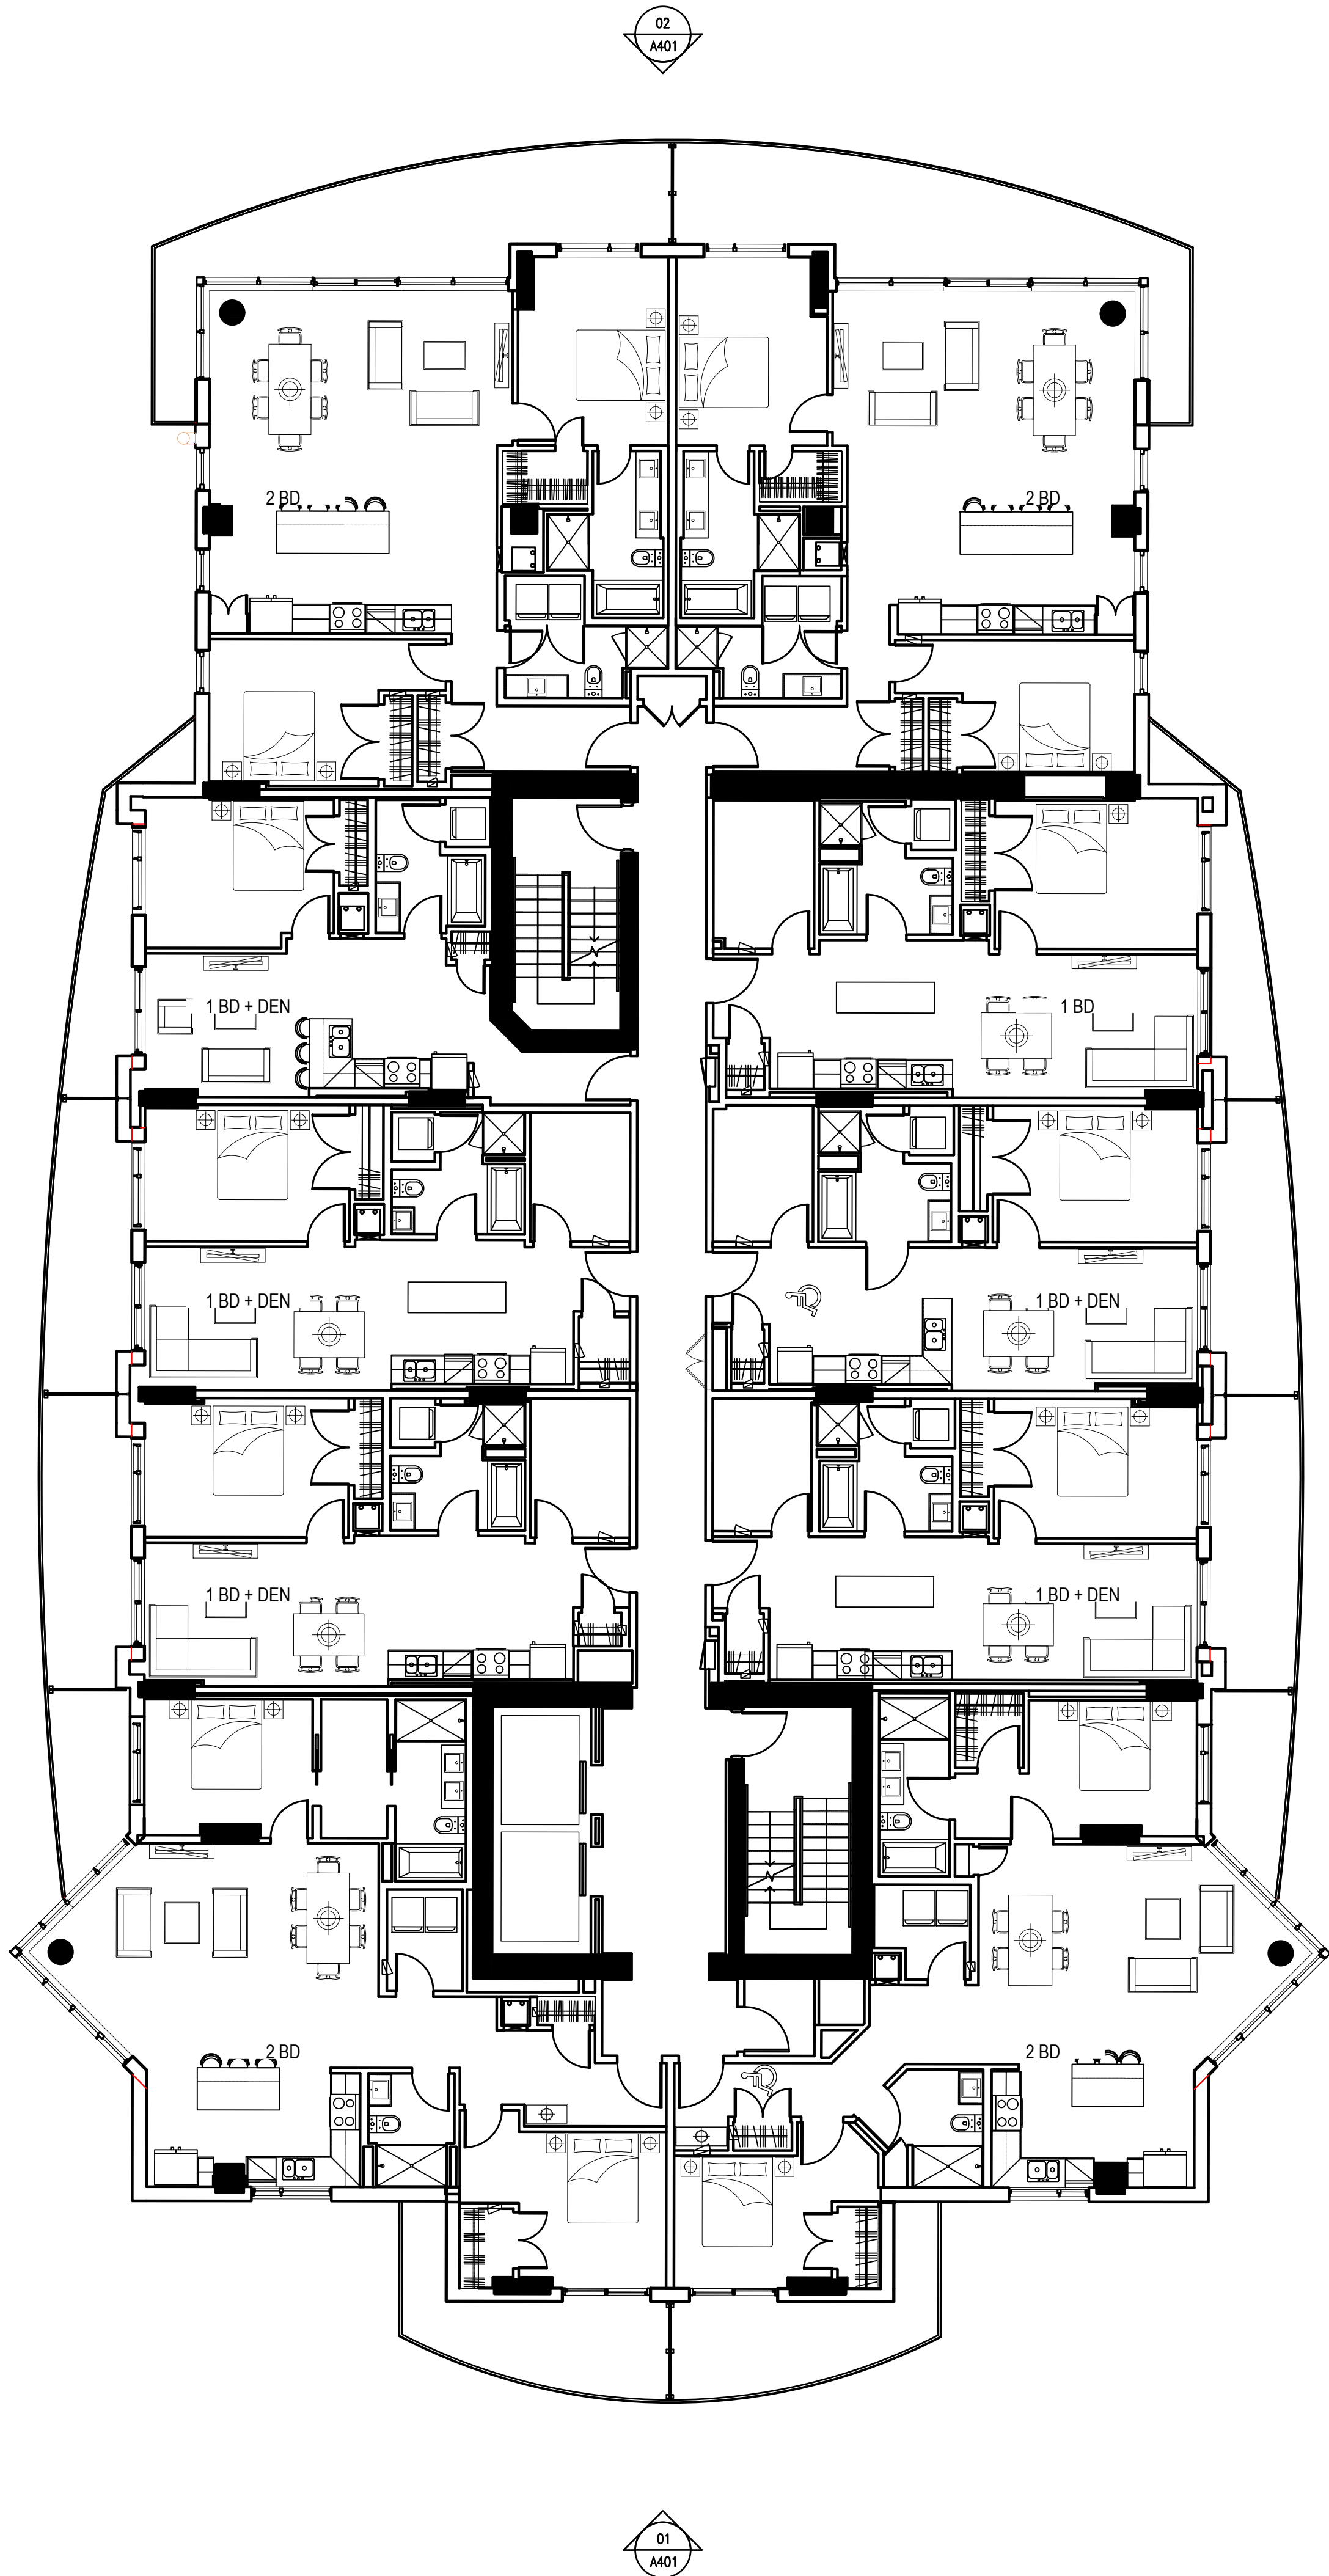

NOTES GÉNÉRALES General Notes

1. Ces documents d'architecture sont la propriété exclusive de NEUF architect(e)s et ne pourront être utilisés, reproduits ou copiés sans autorisation écrite au préalable. / These architectural documents are the exclusive property of NEUF architect(e)s and cannot be used, copied or reproduced without written pre-authorization.
2. Les dimensions apparaissant aux documents devront être vérifiées par l'entrepreneur avant le début des travaux. / All dimensions which appear on the documents must be verified by the contractor before starting the work.
3. Veuillez aviser l'architecte de toute dimension erreur et/ou divergences entre ces documents et ceux des autres professionnels. / The architect must be notified of all errors, omissions and discrepancies between these documents and those of other professionals.
4. Les dimensions sur ces documents doivent être lues et non mesurées. / The dimensions on these documents must be read and not measured.

ARCHITECTURE DE PAYSAGE Landscape architect

LEVSTEK CONSULTANTS INC.

5871 HUGH CRESCENT, OTTAWA ON K0A 2W0
T:613-828-0518 EMAIL:LEVSTEK@LARCOCQUELEVSTEK.COM

CIVIL Civil

EXP SERVICES INC.

2650 QUEENSVIEW DRIVE, SUITE 100, OTTAWA ON K0A 2T0
T:613-733-0332 EMAIL:BRUCE.THOMAS@EXP.COM & JASON.FITZPATRICK@EXP.COM

ARCHITECTES

Architect

NEUF architect(e)s SENCRL

630, boul. René-Lévesque O. 32e étage, Montréal QC H3B 1S8
T:514-847-1117 NEUFarchitectes.com

SCEAU Seal

NEUF
ARCHITECT(E)S



CLIENT Client

BRIGIL
38 Lois Street, Garneau, QC J0Y 3P7
T:819-243-7392 Email: JLRivard@brigil.com

OUVRAGE Project

**PETRIE'S LANDING I -
PHASES 3 - 5**

EMPLACEMENT Location
OTTAWA, ONTARIO

NO PROJET No.
11467

NO	RÉVISION Revision	DATE (aa.mm.jj)
A	FOR SPA - CITY COMMENTS	2018.07.18
C	FOR SPA - CITY COMMENTS REV 2	2018.08.07
D	FOR COORDINATION	2019.04.04
E	FOR SPA-CITY COMMENTS-REV3	2019.05.10

Preliminary
DO NOT USE FOR
CONSTRUCTION

DESSINÉ PAR Drawn by
OC

DATE (aa.mm.jj)
19.05.06

VÉRIFIÉ PAR Checked by
ANT. C / FP

ÉCHELLE Scale
1:100

TITRE DU DESSIN Drawing Title


**TYPICAL FLOOR -
TOWER 3**

RÉVISION Revision

NO. DESSIN Dwg Number

E **A204.1**
#14602

D07-12-18-0143

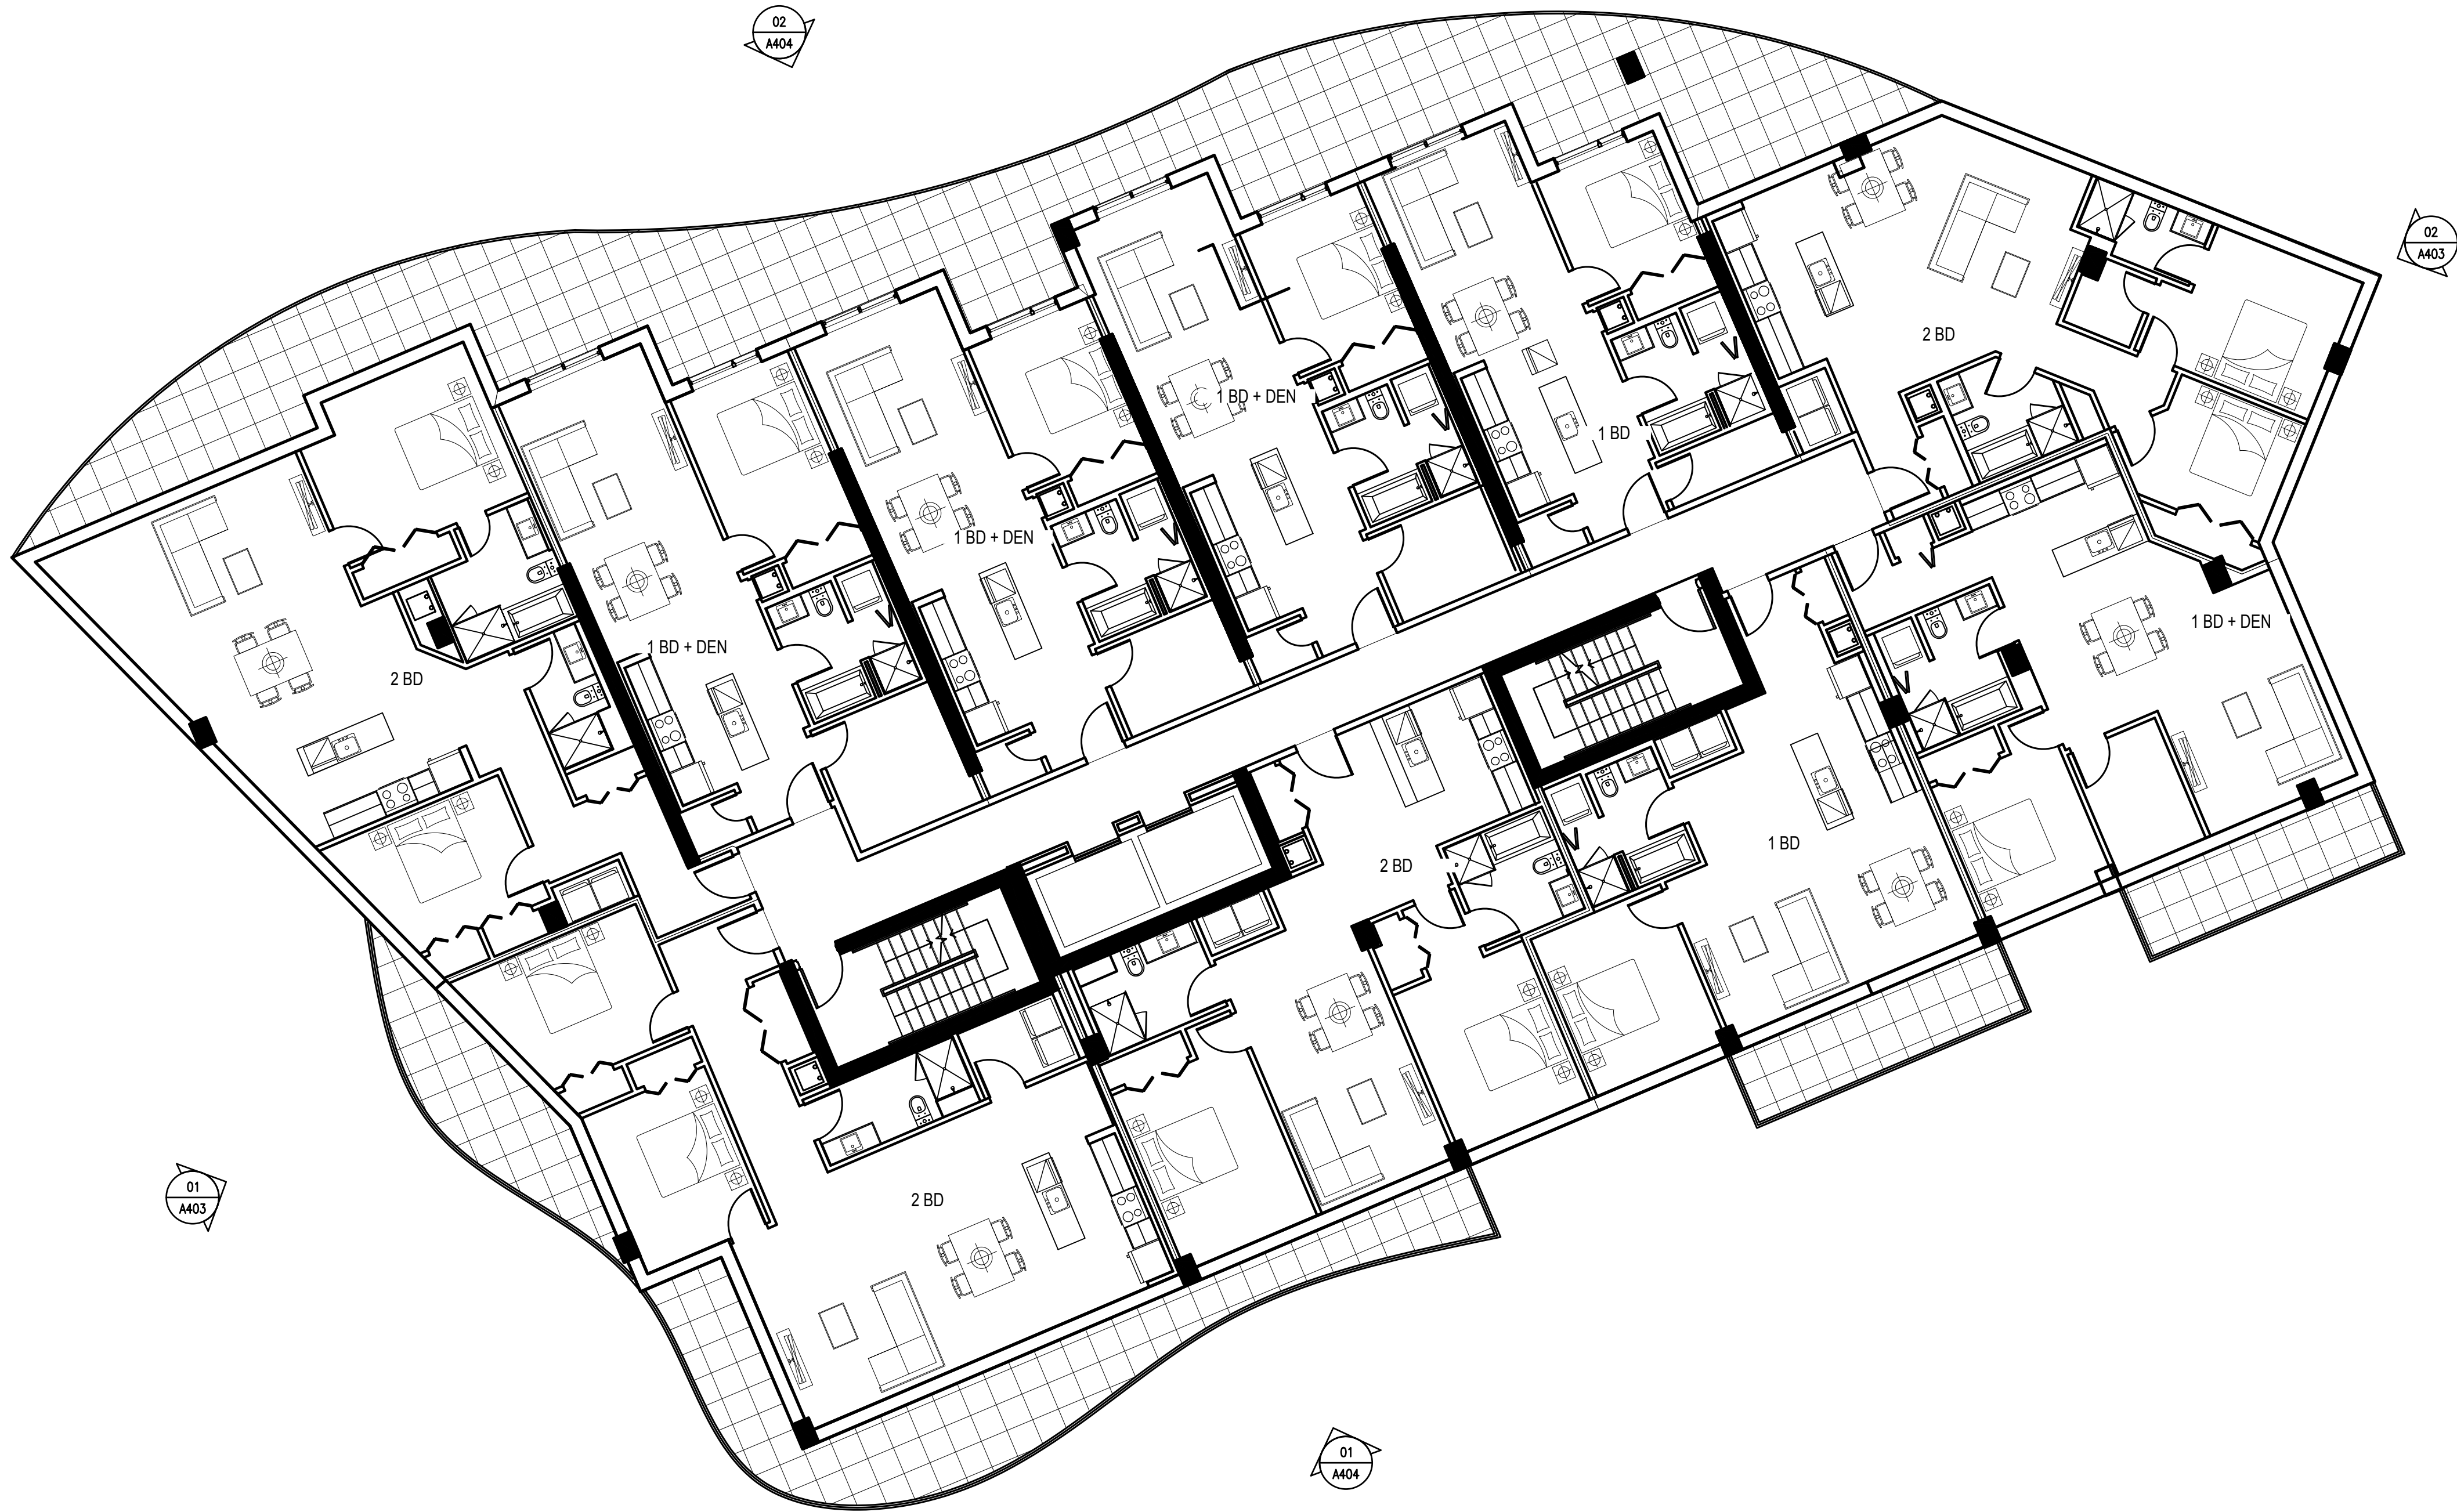

I:\P_1140011467\CAD\11467 A-205 Typical Floor.dwg

NOTES GÉNÉRALES General Notes

1. Ces documents d'architecture sont la propriété exclusive de NEUF architect(e)s et ne pourront être utilisés, reproduits ou copiés sans autorisation écrite au préalable. / These architectural documents are the exclusive property of NEUF architect(e)s and cannot be used, copied or reproduced without written pre-authorization.
2. Les dimensions apparaissant aux documents devront être vérifiées par l'entrepreneur avant le début des travaux. / All dimensions which appear on the documents must be verified by the contractor before starting the work.
3. Veuillez aviser l'architecte de toute dimension erreur et/ou divergences entre ces documents et ceux des autres professionnels. / The architect must be notified of all errors, omissions and discrepancies between these documents and those of other professionals.
4. Les dimensions sur ces documents doivent être lues et non mesurées. / The dimensions on these documents must be read and not measured.

ARCHITECTURE DE PAYSAGE Landscape architect

LEVSTEK CONSULTANTS INC.

5871 HUGH CRESCENT, OTTAWA ON K2A 2W0
T:613-626-6518 EMAIL:LEVSTEK@LAROQUELEVSTEK.COM

CIVIL Civil

EXP SERVICES INC.

2650 QUEBENSVIEW DRIVE, SUITE 100, OTTAWA ON K2A 2T0
T:613-735-6332 EMAIL:BRUCE.THOMAS@EXP.COM & JASON.FITZPATRICK@EXP.COM

ARCHITECTES

Architect

NEUF architect(e)s SENCRL

630, boul. René-Lévesque O. 32e étage, Montréal QC H3B 1S8
T:514-847-1117 NEUFarchitectes.com

SCEAU Seal

NEUF

ARCHITECT(E)S



CLIENT Client

BRIGIL

88 Lois Street, Gatineau QC J0Y 3R7
T:819-243-7392 Email: JLRivard@brigil.com

OUVRAGE Project

PETRIE'S LANDING I - PHASES 3 - 5

EMPLACEMENT Location
OTTAWA, ONTARIO

NO PROJET No.
11467

NO	RÉVISION	DATE (aa.mm.jj)
A	FOR SPA - CITY COMMENTS	2018.07.18
C	FOR SPA - CITY COMMENTS REV 2	2018.08.07
D	FOR COORDINATION	2019.04.04
E	FOR SPA-CITY COMMENTS-REV3	2019.05.10

Preliminary
DO NOT USE FOR
CONSTRUCTION

DESSINÉ PAR Drawn by
OC

DATE (aa.mm.jj)
19.05.06

TITRE DU DESSIN Drawing Title

VÉRIFIÉ PAR Checked by
ANT. C / FP

ÉCHELLE Scale
1:100

TYPICAL FLOOR - TOWER 4

RÉVISION Revision

NO. DESSIN Dwg Number

E **A204.2**
#14602

D07-12-18-0143



PROPERTY LINE

PROPERTY LINE

01
A408

01
A406

01
A407

01
A405

TERRACE ROOF LOCATED AT THE
SECOND FLOOR ONLY

I:\P_1140011467\CAD\11467 A-205 Typical Floor.dwg

NOTES GÉNÉRALES General Notes


1. Ces documents d'architecture sont la propriété exclusive de NEUF architect(e)s et ne pourront être utilisés, reproduits ou copiés sans autorisation écrite au préalable. / These architectural documents are the exclusive property of NEUF architect(e)s and cannot be used, copied or reproduced without written pre-authorization.
2. Les dimensions apparaissant aux documents devront être vérifiées par l'entrepreneur avant le début des travaux. / All dimensions which appear on the documents must be verified by the contractor before starting the work.
3. Veuillez aviser l'architecte de toute dimension erreur et/ou divergences entre ces documents et ceux des autres professionnels. / The architect must be notified of all errors, omissions and discrepancies between these documents and those of other professionals.
4. Les dimensions sur ces documents doivent être lues et non mesurées. / The dimensions on these documents must be read and not measured.

ARCHITECTURE DE PAYSAGE Landscape architect
LEVSTEK CONSULTANTS INC.
5871 HUGH CRESCENT, OTTAWA ON K0A 2W0
T:613-626-6518 EMAIL:LEVSTEK@LAROCQUELEVSTEK.COM

CIVIL Civil
EXP SERVICES INC.
2650 QUEENSVIEW DRIVE, SUITE 100, OTTAWA ON K0A 2T0
T:613-733-0332 EMAIL:BRUCE.THOMAS@EXP.COM & JASON.FITZPATRICK@EXP.COM

ARCHITECTES
Architect
NEUF architect(e)s SENCRL
630, boul. René-Lévesque O. 32e étage, Montréal QC H3B 1S8
T:514-847-1117 NEUFarchitectes.com

SCEAU Seal

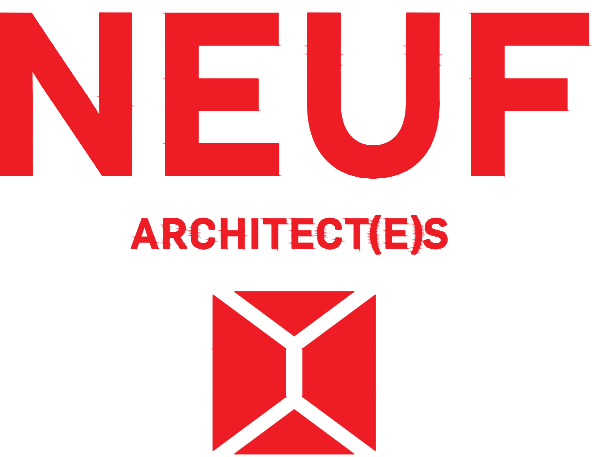

CLIENT Client



OUVRAGE Project

**PETRIE'S LANDING I -
PHASES 3 - 5**

EMPLACEMENT Location NO PROJET No.
OTTAWA, ONTARIO 11467

NO	REVISION	DATE (aa.mm.jj)
A	FOR SPA - CITY COMMENTS	2018.07.18
C	FOR SPA - CITY COMMENTS REV 2	2018.06.07
D	FOR COORDINATION	2019.04.04
E	FOR SPA-CITY COMMENTS-REV3	2019.05.10

Preliminary
DO NOT USE FOR
CONSTRUCTION


DESSINÉ PAR Drawn by OC VÉRIFIÉ PAR Checked by ANT. C / FP
DATE (aa.mm.jj) 19.05.06 ÉCHELLE Scale 1:200

TITRE DU DESSIN Drawing Title

**TYPICAL FLOOR -
TOWER 5a & 5b**

REVISION Revision NO. DESSIN Dwg Number
E A204.3
#14602

D07-12-18-0143

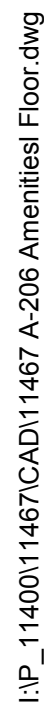

1. Ces documents d'architecture sont la propriété exclusive de NEUF architecte(s) et ne pourront être utilisés, reproduits ou copiés sans autorisation écrite au préalable. / These architectural documents are the exclusive property of NEUF architecte(s) and cannot be used, copied or reproduced without written permission.
2. Les dimensions apparaissant aux documents devront être vérifiées par l'entrepreneur avant le début des travaux. / All dimensions which appear on the documents must be verified by the contractor before starting the work.
3. Veuillez aviser l'architecte de toute dimension erronée et/ou divergences entre ces documents et ceux des autres professionnels. / The architect must be notified of all errors, omissions and discrepancies between these documents and those of other professionals.
4. Les dimensions sur ces documents ne sont ni mesurées, ni vérifiées. / The dimensions on these documents must be read and not measured.

ARCHITECTURE DE PAYSAGE Landscape architect
LEVSTEK CONSULTANTS INC.
5871 HUGH CRESCENT, OTTAWA ON K0A 2W0
T:813-826-0518 EMAIL:RLEVSTEK@LAROCQUELEVSTEK.CA

CIVIL Civil
EXP SERVICES INC.
2650 QUEENSVIEW DRIVE, SUITE 100, OTTAWA ON K0A 2T0
T:613-733-0332 EMAIL:BRUCE.THOMAS@EXP.COM & JASON.FITZPATRICK@EXP.COM

ARCHITECTES
Architect
NEUF architect(e)s SENCRL
630, boul. René-Lévesque O. 32e étage, Montréal QC H3B 1S9
T 514 847 1117 NEUFarchitectes.com

SCEAU Ses

NEUF
ARCHITECT(E)S



BRIGIL

OUVRAGE Projec

PETRIE'S LANDING I - PHASES 3 - 5

EMPLACEMENT Location
OTTAWA, ONTARIO

NO PROJCT No.
11467

NO	REVISION	DATE (aa.mm.jj)
A	FOR SPA - CITY COMMENTS	2018.07.18
C	FOR SPA - CITY COMMENTS REV 2	2018.08.07
D	FOR COORDINATION	2019.04.04
E	FOR SPA-CITY COMMENTS-REV3	2019.05.07

**Preliminary
DO NOT USE FOR
CONSTRUCTION**

DESSINÉ PAR Drawn by
OC

VÉRIFIÉ PAR Checked by
ANT. C / FP

DATE (aa.mm.jj)
19.05.13

ÉCHELLE Scale
1:500

AMENITIES FLOOR


RÉVISION Revision	NO. DESSIN Dwg Number
-------------------	-----------------------

E A205
#14602

D07-12-18-0143



I:\P_1140011467\CAD\11467 A-206 Amenities\ Floor.dwg

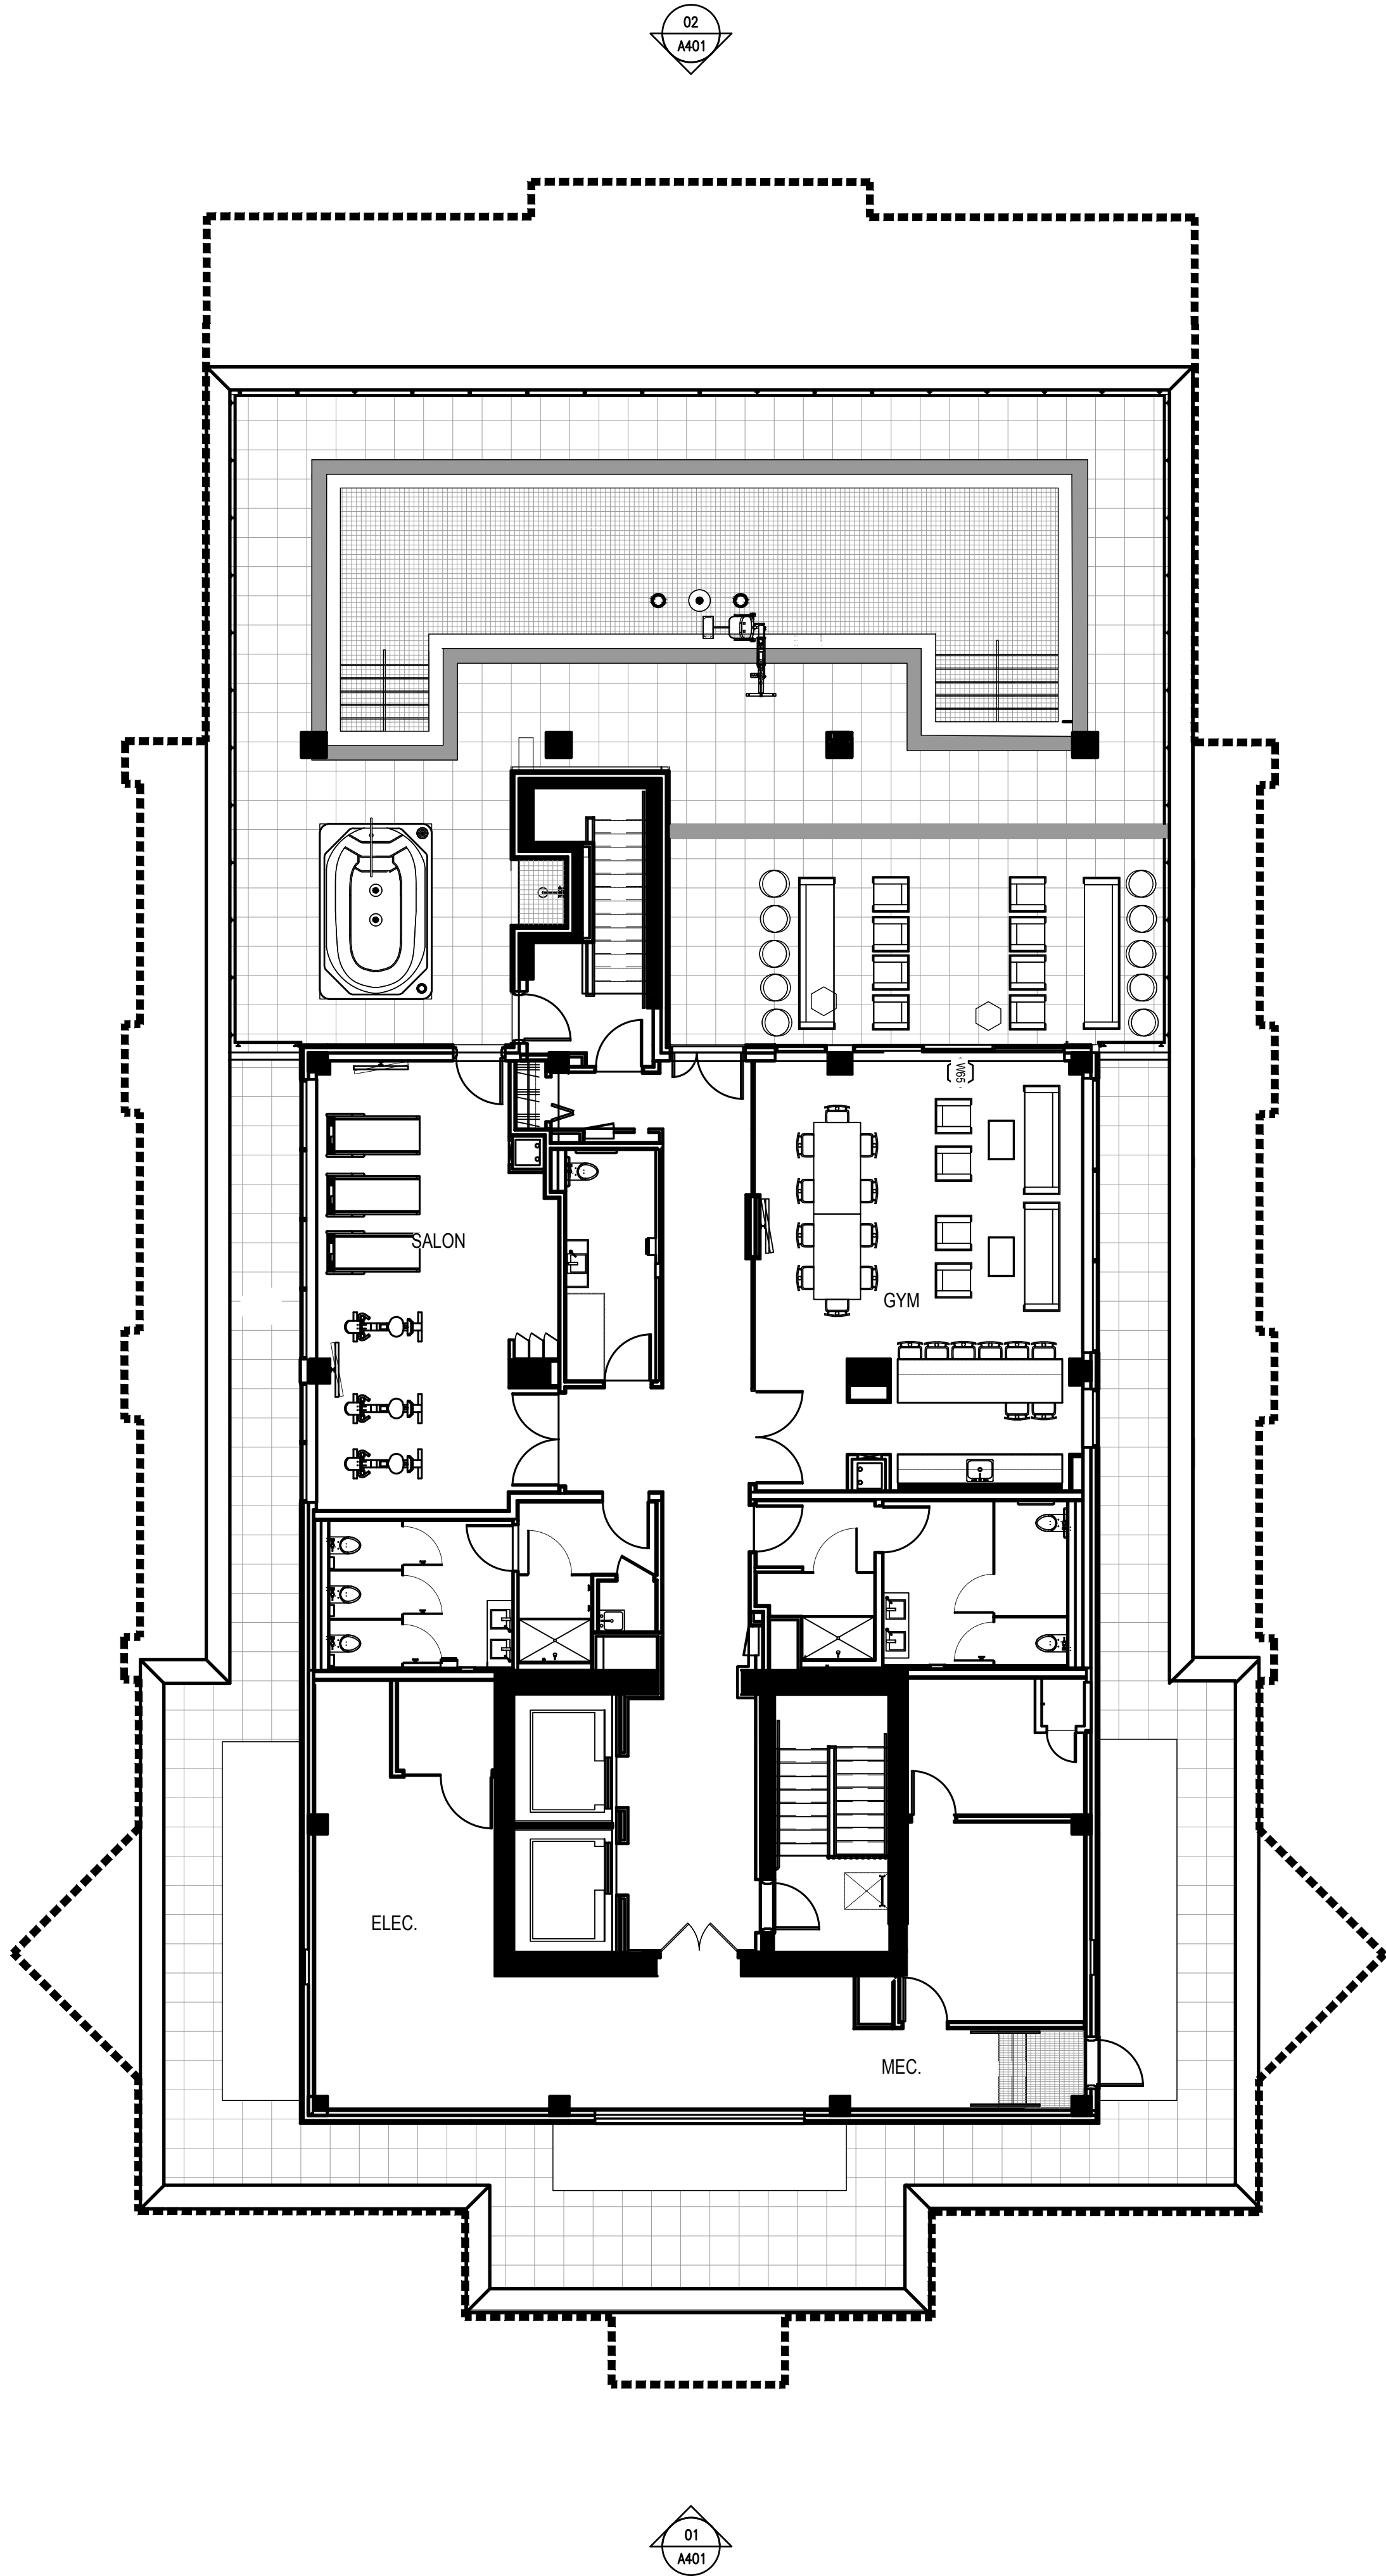

AMENITY LEVEL- 18TH FLOOR

NOTES GÉNÉRALES General Notes

1. Ces documents d'architecture sont la propriété exclusive de NEUF architect(e)s et ne pourront être utilisés, reproduits ou copiés sans autorisation écrite au préalable. / These architectural documents are the exclusive property of NEUF architect(e)s and cannot be used, copied or reproduced without written pre-authorization.
2. Les dimensions apparaissant aux documents devront être vérifiées par l'entrepreneur avant le début des travaux. / All dimensions which appear on the documents must be verified by the contractor before starting the work.
3. Veuillez aviser l'architecte de toute dimension erreur et/ou divergences entre ces documents et ceux des autres professionnels. / The architect must be notified of all errors, omissions and discrepancies between these documents and those of other professionals.
4. Les dimensions sur ces documents doivent être lues et non mesurées. / The dimensions on these documents must be read and not measured.

ARCHITECTURE DE PAYSAGE Landscape architect

LEVSTEK CONSULTANTS INC.

5871 HUGH CRESCENT, OTTAWA ON K0A 2W0
T:613-628-0518 EMAIL:LEVSTEK@LARCQUELEVSTEK.COM

CIVIL Civil

EXP SERVICES INC.

2650 QUEENVIEW DRIVE, SUITE 100, OTTAWA ON K0A 2T0
T:613-735-0332 EMAIL:EXP@EXP.COM & JASON.FITZPATRICK@EXP.COM

ARCHITECTES

Architect

NEUF architect(e)s SENCRL

630, boul. René-Lévesque O. 32e étage, Montréal QC H3B 1S8
T:514-847-1117 NEUFarchitectes.com

SCEAU Seal

NEUF
ARCHITECT(E)S



CLIENT Client

BRIGIL
88 Lois Street, Grenville QC J0Y 3R7
T:819-243-7392 Email: JLRivard@brigil.com

OUVRAGE Project

**PETRIE'S LANDING I -
PHASES 3 - 5**

EMPLACEMENT Location
OTTAWA, ONTARIO

NO PROJET No.
11467

NO	RÉVISION	DATE (aa.mm.jj)
A	FOR SPA - CITY COMMENTS	2018.07.18
C	FOR SPA - CITY COMMENTS REV 2	2018.08.07
D	FOR COORDINATION	2019.04.04
E	FOR SPA-CITY COMMENTS-REV3	2019.05.10

Preliminary
DO NOT USE FOR
CONSTRUCTION

DESSINÉ PAR Drawn by
OC

DATE (aa.mm.jj)
19.05.13

TITRE DU DESSIN Drawing Title

VÉRIFIÉ PAR Checked by
ANT. C / FP

ÉCHELLE Scale
1:100


**AMENITIES FLOOR -
TOWER 3**

RÉVISION Revision

NO. DESSIN Dwg Number

E **A205.1**
#14602

D07-12-18-0143

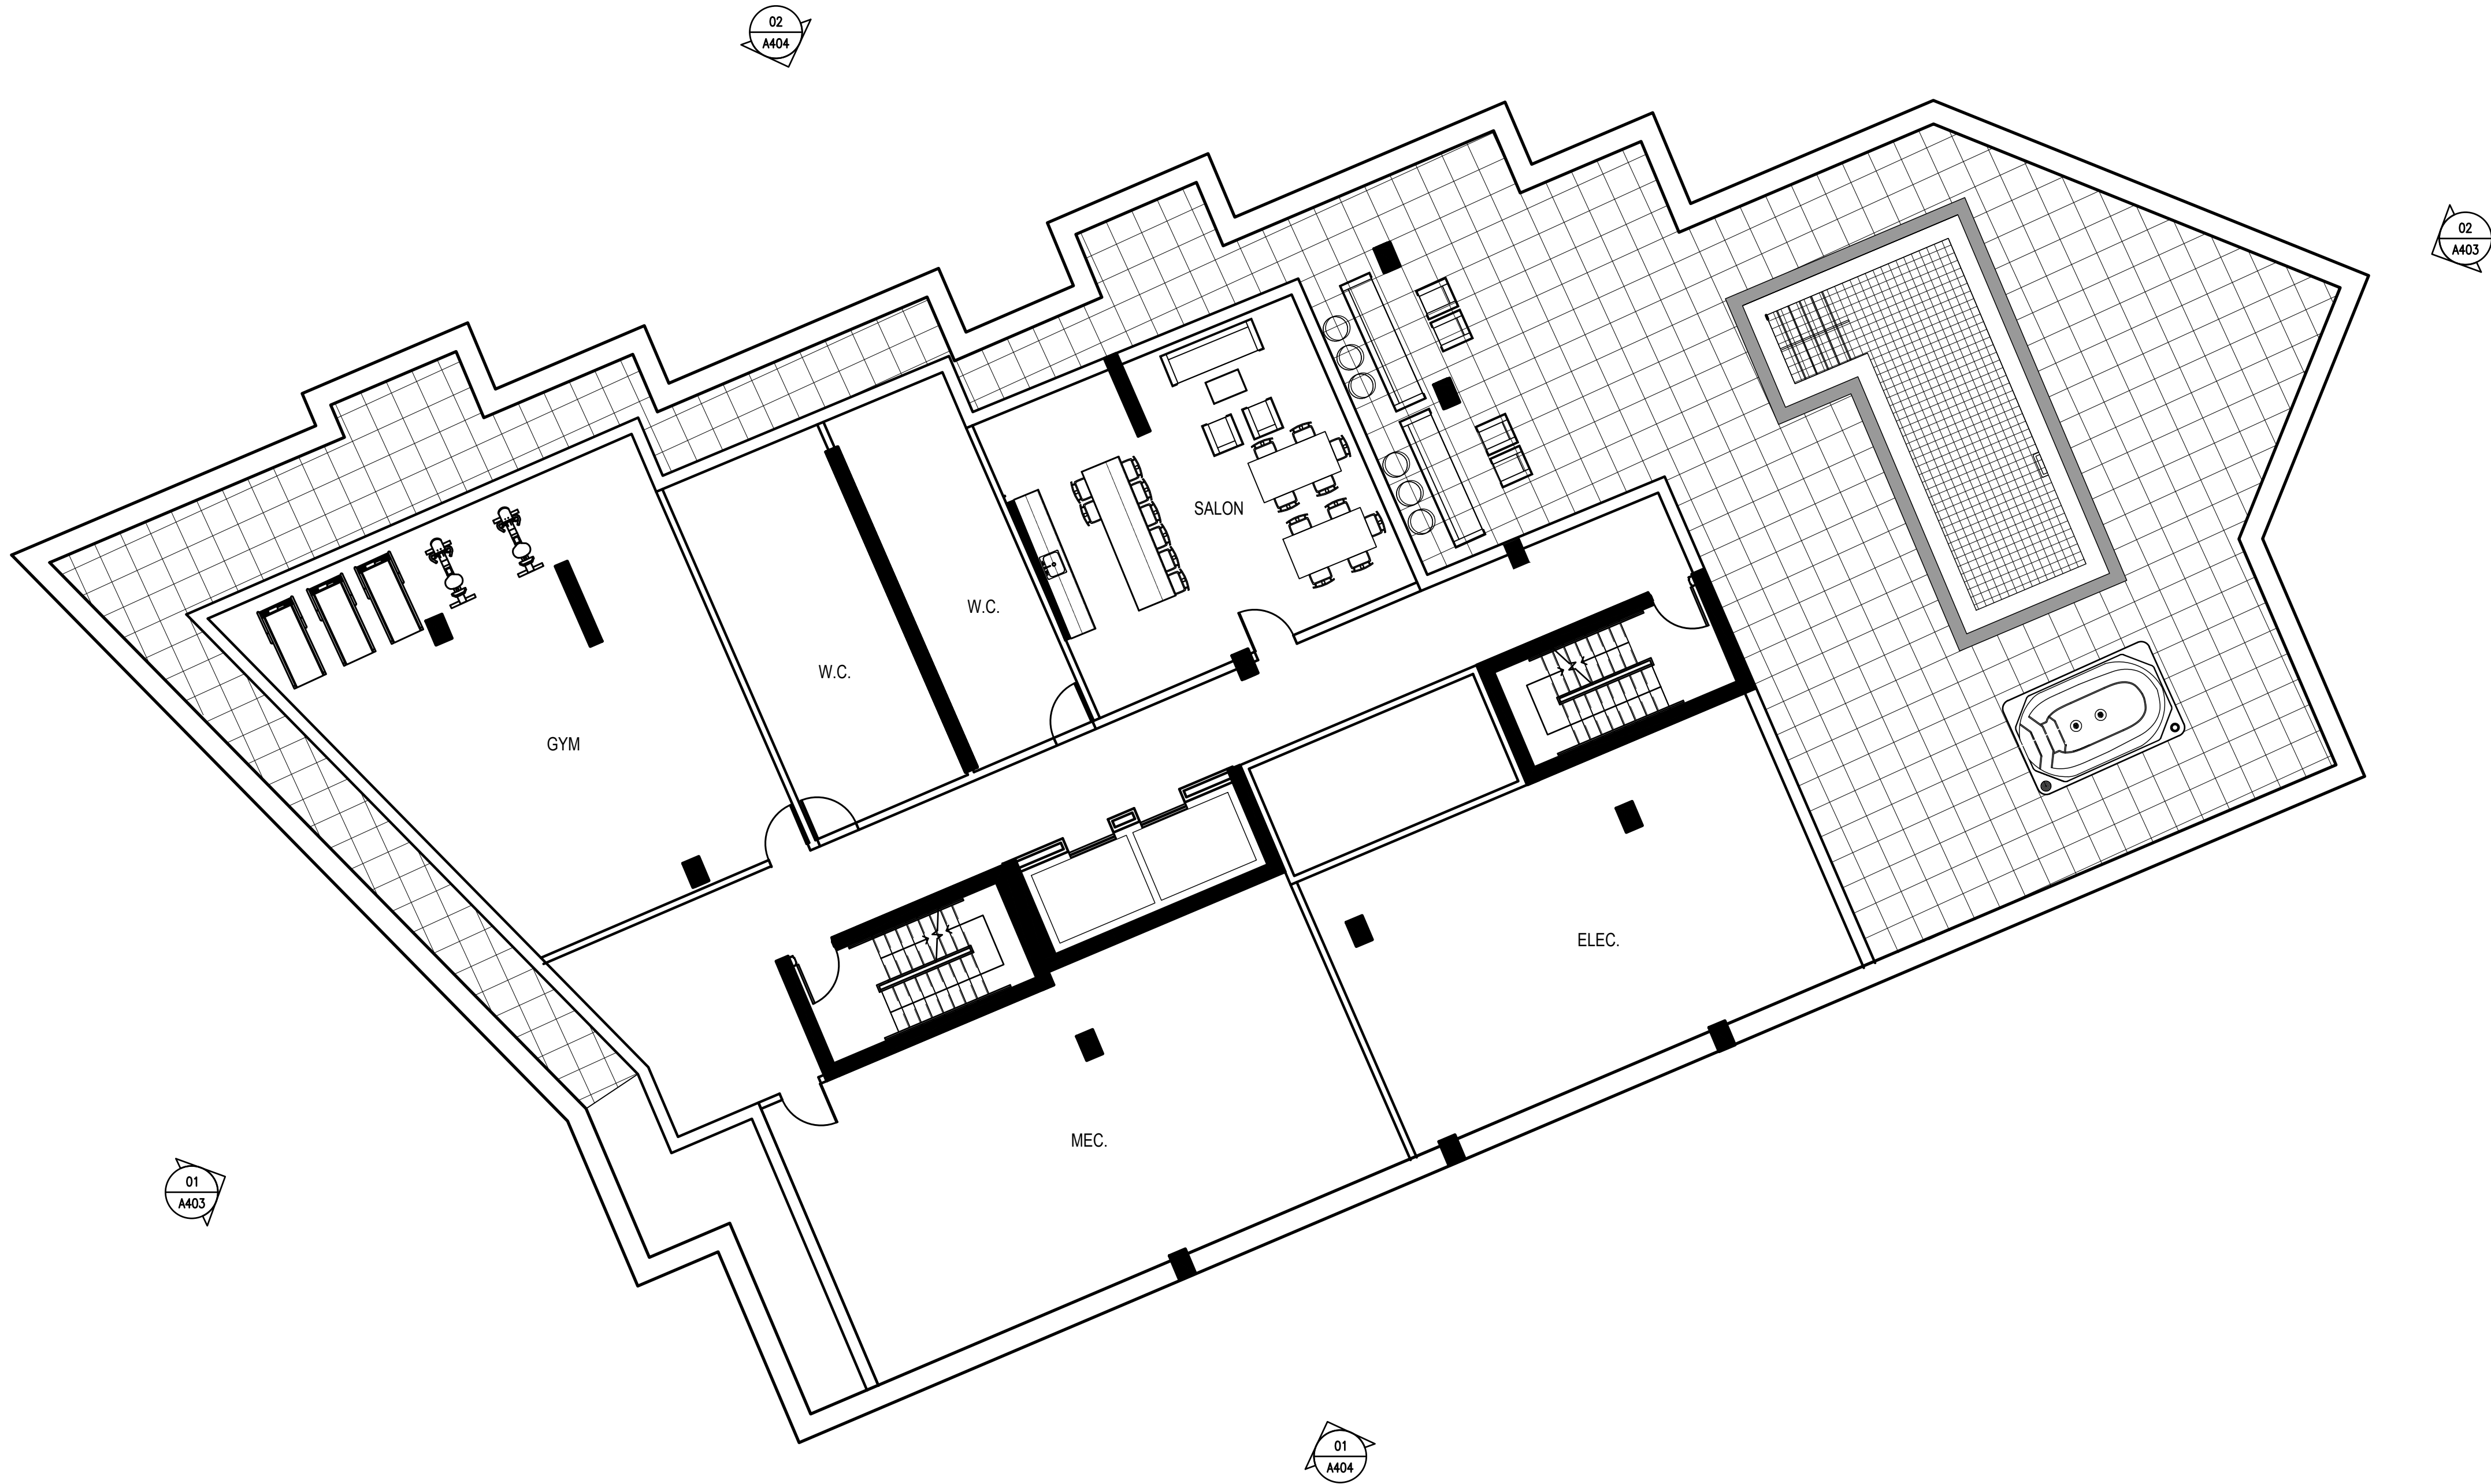

AMENITY LEVEL- 22ND FLOOR

NOTES GÉNÉRALES General Notes

1. Ces documents d'architecture sont la propriété exclusive de NEUF architecte(s) et ne pourront être utilisés, reproduits ou copiés sans autorisation écrite au préalable. / These architectural documents are the exclusive property of NEUF architecte(s) and cannot be used, copied or reproduced without written pre-authorization.
2. Les dimensions apparaissant aux documents devront être vérifiées par l'entrepreneur avant le début des travaux. / All dimensions which appear on the documents must be verified by the contractor before starting the work.
3. Veuillez aviser l'architecte de toute dimension erreur et/ou divergences entre ces documents et ceux des autres professionnels. / The architect must be notified of all errors, omissions and discrepancies between these documents and those of other professionals.
4. Les dimensions sur ces documents doivent être lues et non mesurées. / The dimensions on these documents must be read and not measured.

ARCHITECTURE DE PAYSAGE Landscape architect

LEVSTEK CONSULTANTS INC.

5871 HUGH CRESCENT, OTTAWA ON K0A 2W0
T:613-626-6518 EMAIL:RLEVSTEK@LAROQUELEVSTEK.COM

CIVIL Civil

EXP SERVICES INC.

2650 QUEENSVIEW DRIVE, SUITE 100, OTTAWA ON K0A 2T0
T:613-735-0332 EMAIL:BRUCE.THOMAS@EXP.COM & JASON.FITZPATRICK@EXP.COM

ARCHITECTES

Architect

NEUF architect(e)s SENCRL

630, boul. René-Lévesque O. 32e étage, Montréal QC H3B 1S8
T:514-847-1117 NEUFarchitectes.com

SCEAU Seal

NEUF
ARCHITECT(E)S



CLIENT Client

BRIGIL
58 Lois Street, Gatineau QC J0Y 3P7
T:819-243-7392 Email: JLRivard@brigil.com

OUVRAGE Project

**PETRIE'S LANDING I -
PHASES 3 - 5**

EMPLACEMENT Location
OTTAWA, ONTARIO

NO PROJET No.
11467

NO	RÉVISION	DATE (aa.mm.jj)
A	FOR SPA - CITY COMMENTS	2018.07.18
C	FOR SPA - CITY COMMENTS REV 2	2018.08.07
D	FOR COORDINATION	2019.04.04
E	FOR SPA-CITY COMMENTS-REV3	2019.05.10

Preliminary
DO NOT USE FOR
CONSTRUCTION

DESSINÉ PAR Drawn by
OC

DATE (aa.mm.jj)
19.05.13

TITRE DU DESSIN Drawing Title

VÉRIFIÉ PAR Checked by
ANT. C / FP

ÉCHELLE Scale
1:100

**AMENITIES FLOOR -
TOWER 4**

RÉVISION Revision

NO. DESSIN Dwg Number

E **A205.2**
#14602



PROPERTY LINE



PROPERTY LINE

01
A408

01
A406

01
A407

01
A405

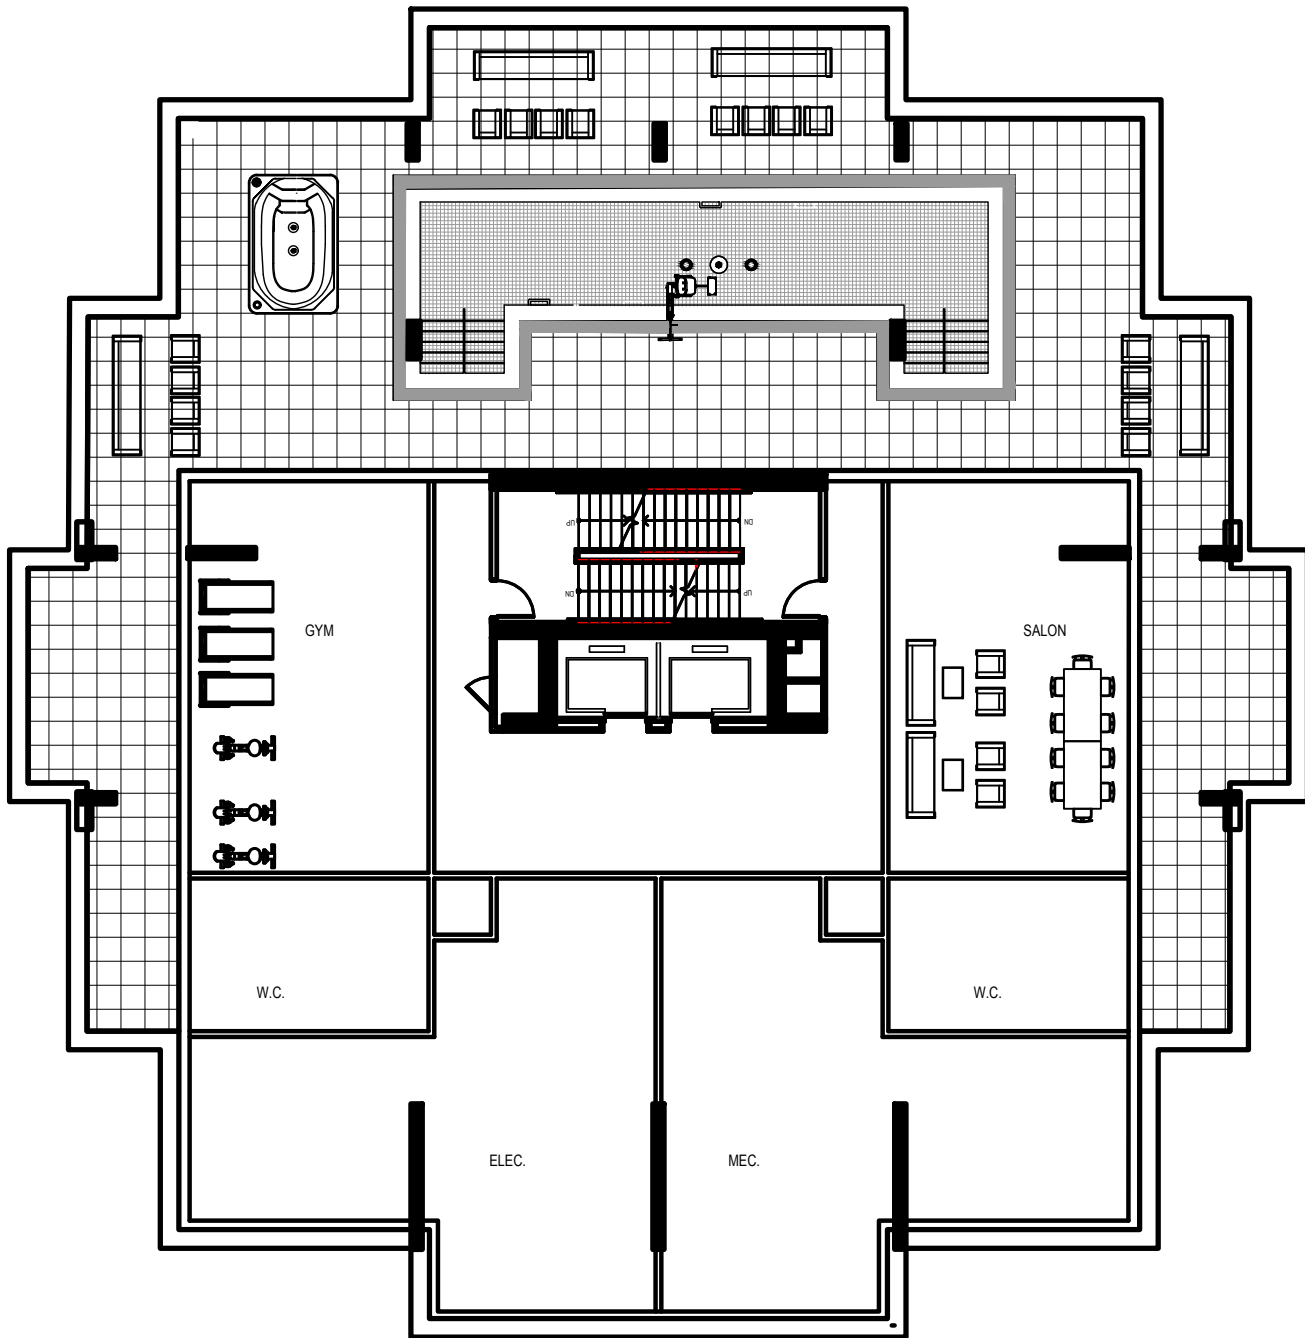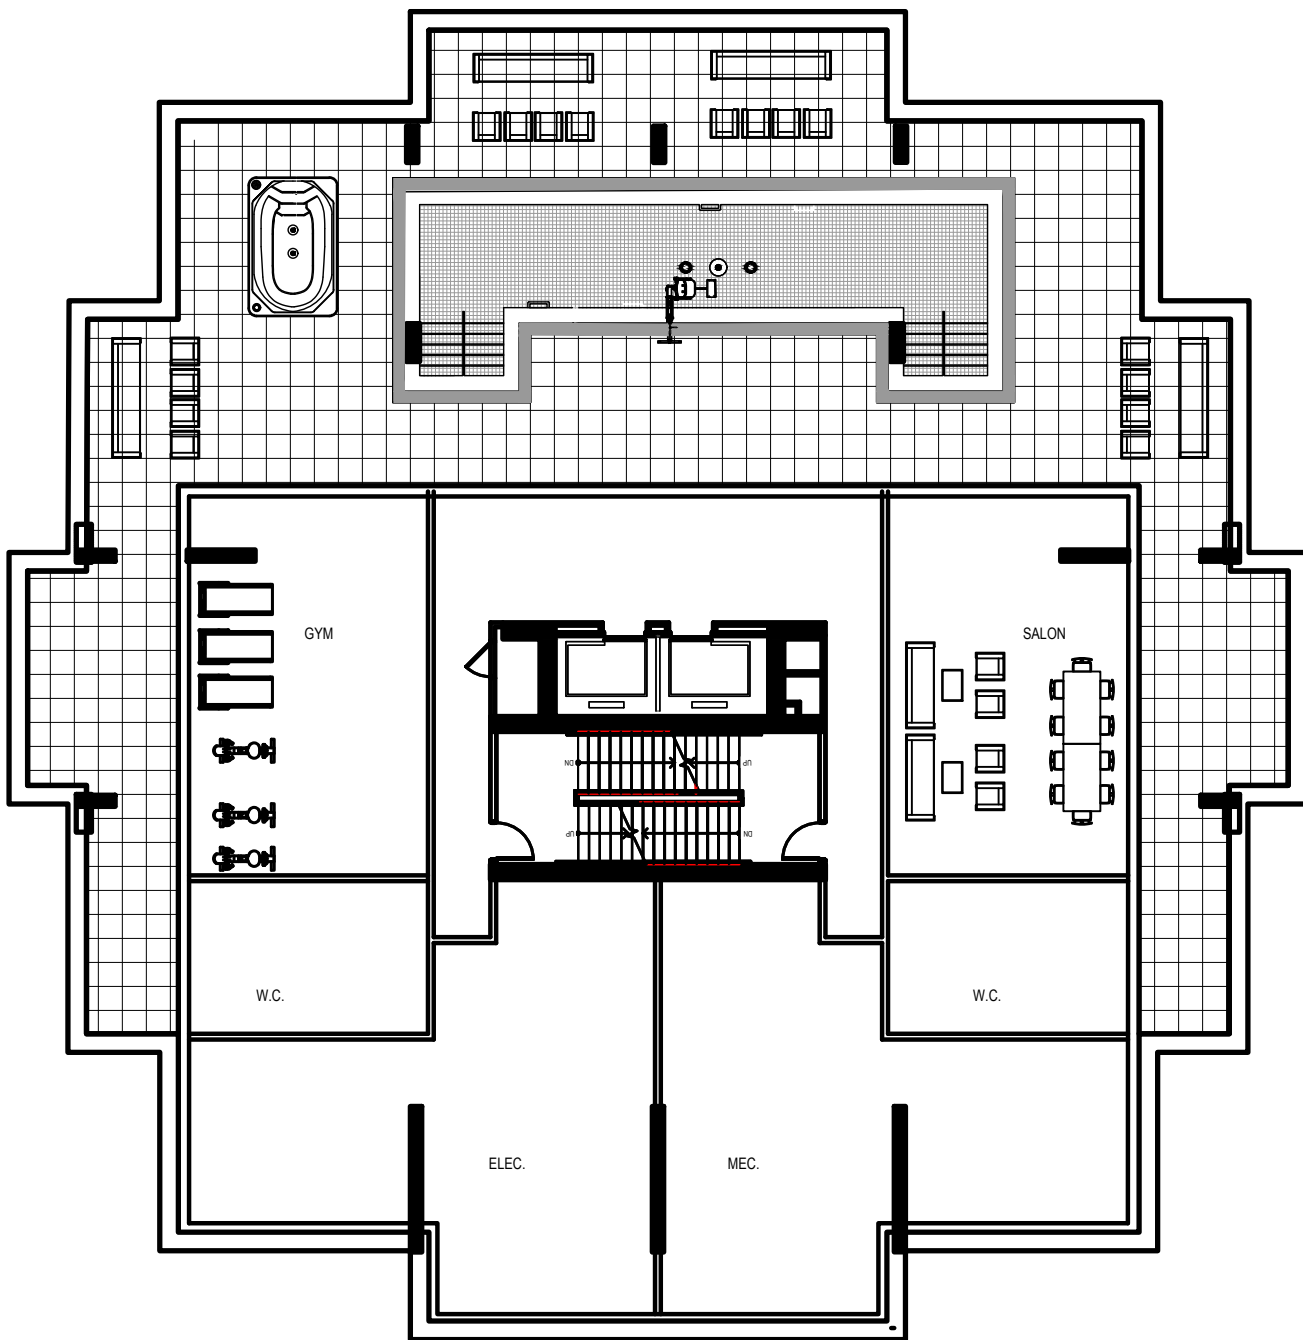

TOWER 5b AMENITY LEVEL - 32TH FLOOR

TOWER 5b AMENITY LEVEL - 22ND FLOOR

NOTES GÉNÉRALES General Notes

1. Ces documents d'architecture sont la propriété exclusive de NEUF architect(e)s et ne pourront être utilisés, reproduits ou copiés sans autorisation écrite au préalable. / These architectural documents are the exclusive property of NEUF architect(e)s and cannot be used, copied or reproduced without written pre-authorization.
2. Les dimensions apparaissant aux documents devront être vérifiées par l'entrepreneur avant le début des travaux. / All dimensions which appear on the documents must be verified by the contractor before starting the work.
3. Veuillez aviser l'architecte de toute dimension erreur et/ou divergences entre ces documents et ceux des autres professionnels. / The architect must be notified of all errors, omissions and discrepancies between these documents and those of other professionals.
4. Les dimensions sur ces documents doivent être lues et non mesurées. / The dimensions on these documents must be read and not measured.

ARCHITECTURE DE PAYSAGE Landscape architect

LEVSTEK CONSULTANTS INC.

5871 HUGH CRESCENT, OTTAWA ON K0A 2W0
T:613-628-9518 EMAIL:RLEVSTEK@LARCOCQUELEVSTEK.COM

CIVIL Civil

EXP SERVICES INC.

2650 QUEENSWAY DRIVE, SUITE 100, OTTAWA ON K0A 2T0
T:613-733-6332 EMAIL:ERUCE.THOMAS@EXP.COM & JASON.FITZPATRICK@EXP.COM

ARCHITECTES

Architect

NEUF architect(e)s SENCRL

630, boul. René-Lévesque O. 32e étage, Montréal QC H3B 1S8
T:514-847-1117 NEUFarchitectes.com

SCEAU Seal

NEUF
ARCHITECT(E)S



CLIENT Client

BRIGIU
88 Lusk Street, Guelph ON N1R 3P7
T:819-243-7392 Email: JLRivard@brigiul.com

OUVRAGE Project

**PETRIE'S LANDING I -
PHASES 3 - 5**

EMPLACEMENT Location NO PROJET No.
OTTAWA, ONTARIO 11467

NO	RÉVISION	DATE (aa.mm.jj)
A	FOR SPA - CITY COMMENTS	2018.07.18
C	FOR SPA - CITY COMMENTS REV 2	2018.08.07
D	FOR COORDINATION	2019.04.04
E	FOR SPA-CITY COMMENTS-REV3	2019.05.10

Preliminary
DO NOT USE FOR
CONSTRUCTION

DESSINÉ PAR Drawn by
OC

DATE (aa.mm.jj)
19.05.13

TITRE DU DESSIN Drawing Title

VÉRIFIÉ PAR Checked by
ANT. C / FP

ÉCHELLE Scale
1:200

**AMENITIES FLOOR -
TOWER 5a & 5b**

RÉVISION Revision

NO. DESSIN Dwg Number

E **A205.3**
#14602

D07-12-18-0143



NOTES GÉNÉRALES General Notes

1. Ces documents d'architecture sont la propriété exclusive de NEUF architect(e)s et ne pourront être utilisés, reproduits ou copiés sans autorisation écrite au préalable. / These architectural documents are the exclusive property of NEUF architect(e)s and cannot be used, copied or reproduced without written pre-authorization.
2. Les dimensions apparaissant aux documents devront être vérifiées par l'entrepreneur avant le début des travaux. / All dimensions which appear on the documents must be verified by the contractor before starting the work.
3. Veuillez aviser l'architecte de toute dimension erreur et/ou divergences entre ces documents et ceux des autres professionnels. / The architect must be notified of all errors, omissions and discrepancies between these documents and those of other professionals.
4. Les dimensions sur ces documents doivent être lues et non mesurées. / The dimensions on these documents must be read and not measured.

ARCHITECTURE DE PAYSAGE Landscape architect
LEVSTEK CONSULTANTS INC.
5871 HUGH CRESCENT, OTTAWA ON K0A 2W0
T 613-626-0519 EMAIL:LEVSTEK@LAROQUELEVSTEK.COM

CIVIL Civil
EXP SERVICES INC.
2650 QUEENVIEW DRIVE, SUITE 100, OTTAWA ON K0A 2T0
T 613-733-0332 EMAIL:THOMAS@EXP.COM & JASON.FITZPATRICK@EXP.COM

ARCHITECTES
Architect
NEUF architect(e)s SENCRL
630, boul. René-Lévesque O. 32e étage, Montréal QC H3B 1S8
T 514-847-1117 NEUFarchitectes.com

SCEAU Seal

NEUF
ARCHITECT(E)S



CLIENT Client

BRIGIL
88 Lusk Street, Guelph ON N1R 3P7
T 819-243-7992 Email: JLRivard@brigil.com

OUVRAGE Project

**PETRIE'S LANDING I -
PHASES 3 - 5**

EMPLACEMENT Location NO PROJET No.
OTTAWA, ONTARIO 11467

NO	RÉVISION Revision	DATE (aa.mm.jj)
A	FOR SPA - CITY COMMENTS	2018.07.18
C	FOR SPA - CITY COMMENTS REV 2	2018.08.07
D	FOR COORDINATION	2019.04.04
E	FOR SPA-CITY COMMENTS-REV3	2019.05.10

Preliminary
DO NOT USE FOR
CONSTRUCTION

DESSINÉ PAR Drawn by
OC
DATE (aa.mm.jj)
19.05.06
TITRE DU DESSIN Drawing Title

VÉRIFIÉ PAR Checked by
ANT. C / FP
ÉCHELLE Scale
1:500

ROOF FLOOR


RÉVISION Revision NO. DESSIN Dwg Number

E **A206**
#14602

I:\P_11460\11467\CAD\11467 A-2067 Roof Floor.dwg

D07-12-18-0143

I:\P_1140011467\CAD\11467 A-2067 Roof Floor.dwg

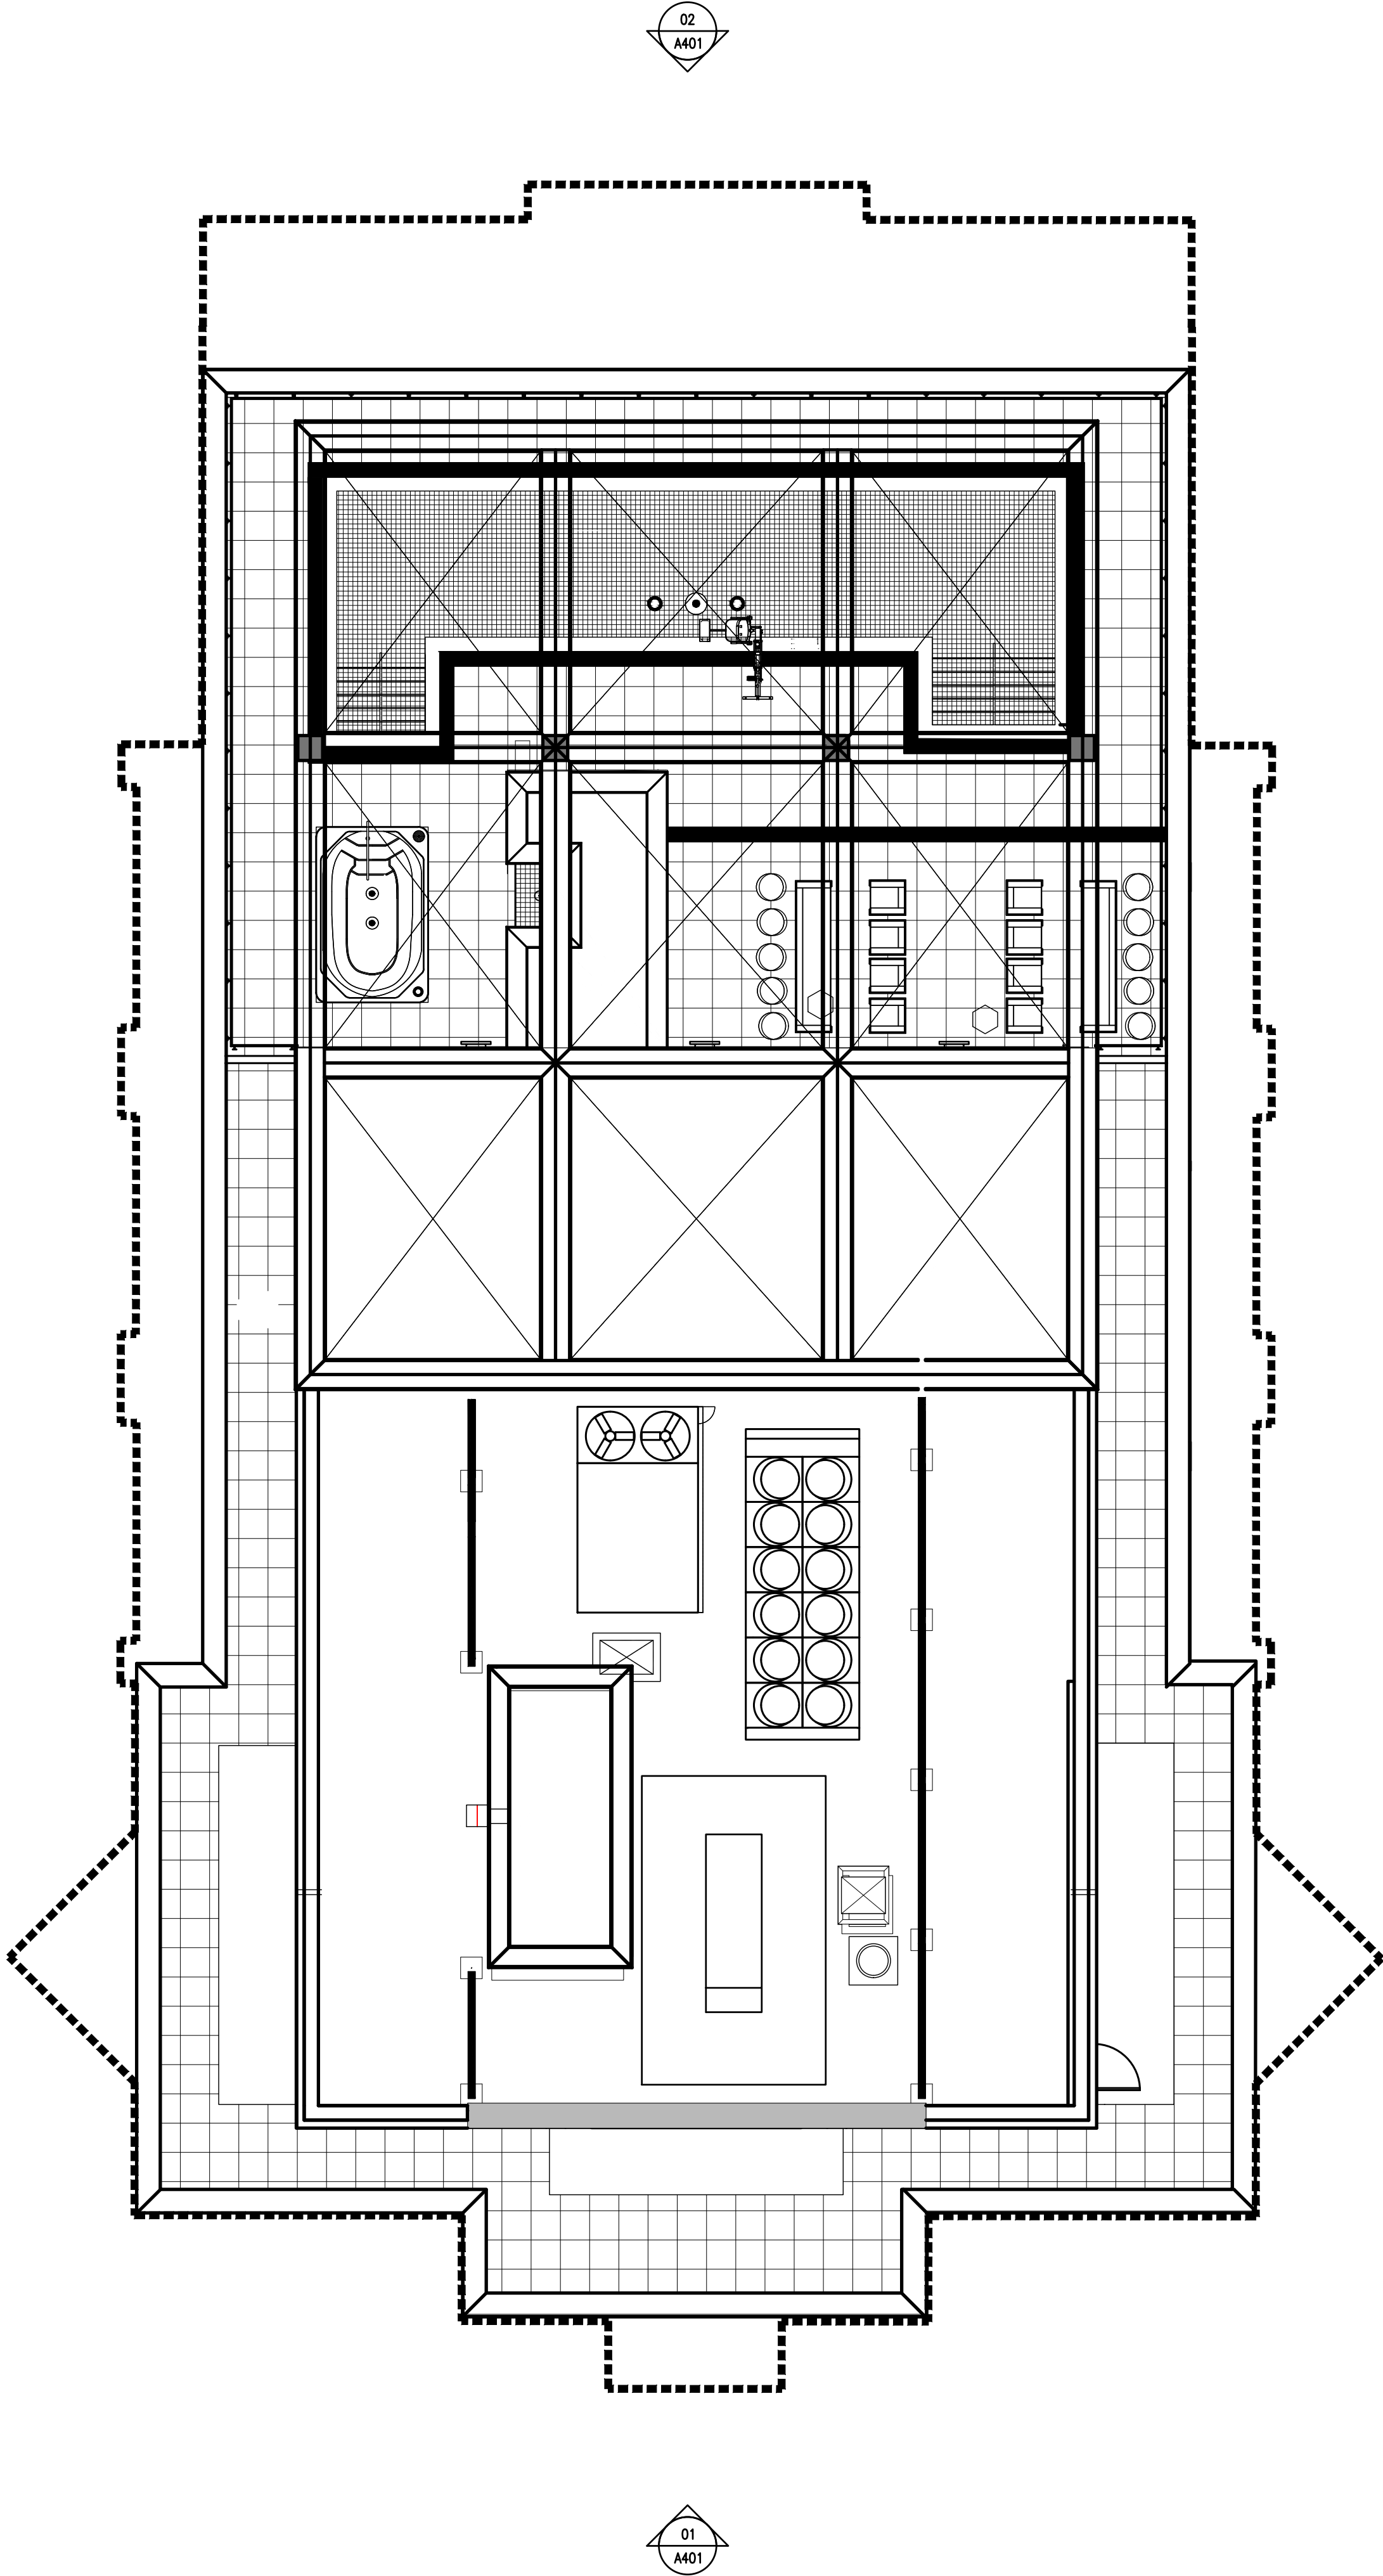

NOTES GÉNÉRALES General Notes

1. Ces documents d'architecture sont la propriété exclusive de NEUF architect(e)s et ne pourront être utilisés, reproduits ou copiés sans autorisation écrite au préalable. / These architectural documents are the exclusive property of NEUF architect(e)s and cannot be used, copied or reproduced without written pre-authorization.
2. Les dimensions apparaissant aux documents devront être vérifiées par l'entrepreneur avant le début des travaux. / All dimensions which appear on the documents must be verified by the contractor before starting the work.
3. Veuillez aviser l'architecte de toute dimension erreur et/ou divergences entre ces documents et ceux des autres professionnels. / The architect must be notified of all errors, omissions and discrepancies between these documents and those of other professionals.
4. Les dimensions sur ces documents doivent être lues et non mesurées. / The dimensions on these documents must be read and not measured.

ARCHITECTURE DE PAYSAGE Landscape architect

LEVSTEK CONSULTANTS INC.

5871 HUGH CRESCENT, OTTAWA ON K0A 2W0
T:613-838-8518 EMAIL:RLEVSTEK@LARCOCQUELEVSTEK.COM

CIVIL Civil

EXP SERVICES INC.

2650 QUEENSWAY DRIVE, SUITE 100, OTTAWA ON K0A 2T0
T:613-733-0332 EMAIL:BRUCE.THOMAS@EXP.COM & JASON.FITZPATRICK@EXP.COM

ARCHITECTES

Architect

NEUF architect(e)s SENCRL

630, boul. René-Lévesque O. 32e étage, Montréal QC H3B 1S8
T:514-847-1117 NEUFarchitectes.com

SCEAU Seal

NEUF

ARCHITECT(E)S



CLIENT Client

BRIGIL

88 Lois Street, Gatineau QC J0T 3P7
T:819-243-7392 Email: JLRivard@brigil.com

OUVRAGE Project

PETRIE'S LANDING I - PHASES 3 - 5

EMPLACEMENT Location
OTTAWA, ONTARIO

NO PROJET No.
11467

NO	RÉVISION	DATE (aa.mm.jj)
A	FOR SPA - CITY COMMENTS	2018.07.18
C	FOR SPA - CITY COMMENTS REV 2	2018.08.07
D	FOR COORDINATION	2019.04.04
E	FOR SPA-CITY COMMENTS-REV3	2019.05.10

Preliminary
DO NOT USE FOR
CONSTRUCTION

DESSINÉ PAR Drawn by
OC

DATE (aa.mm.jj)
19.05.06

TITRE DU DESSIN Drawing Title

VÉRIFIÉ PAR Checked by
ANT. C / FP

ÉCHELLE Scale
1:100


ROOF FLOOR - TOWER 3

RÉVISION Revision

NO. DESSIN Dwg Number

E **A206.1**
#14602

D07-12-18-0143

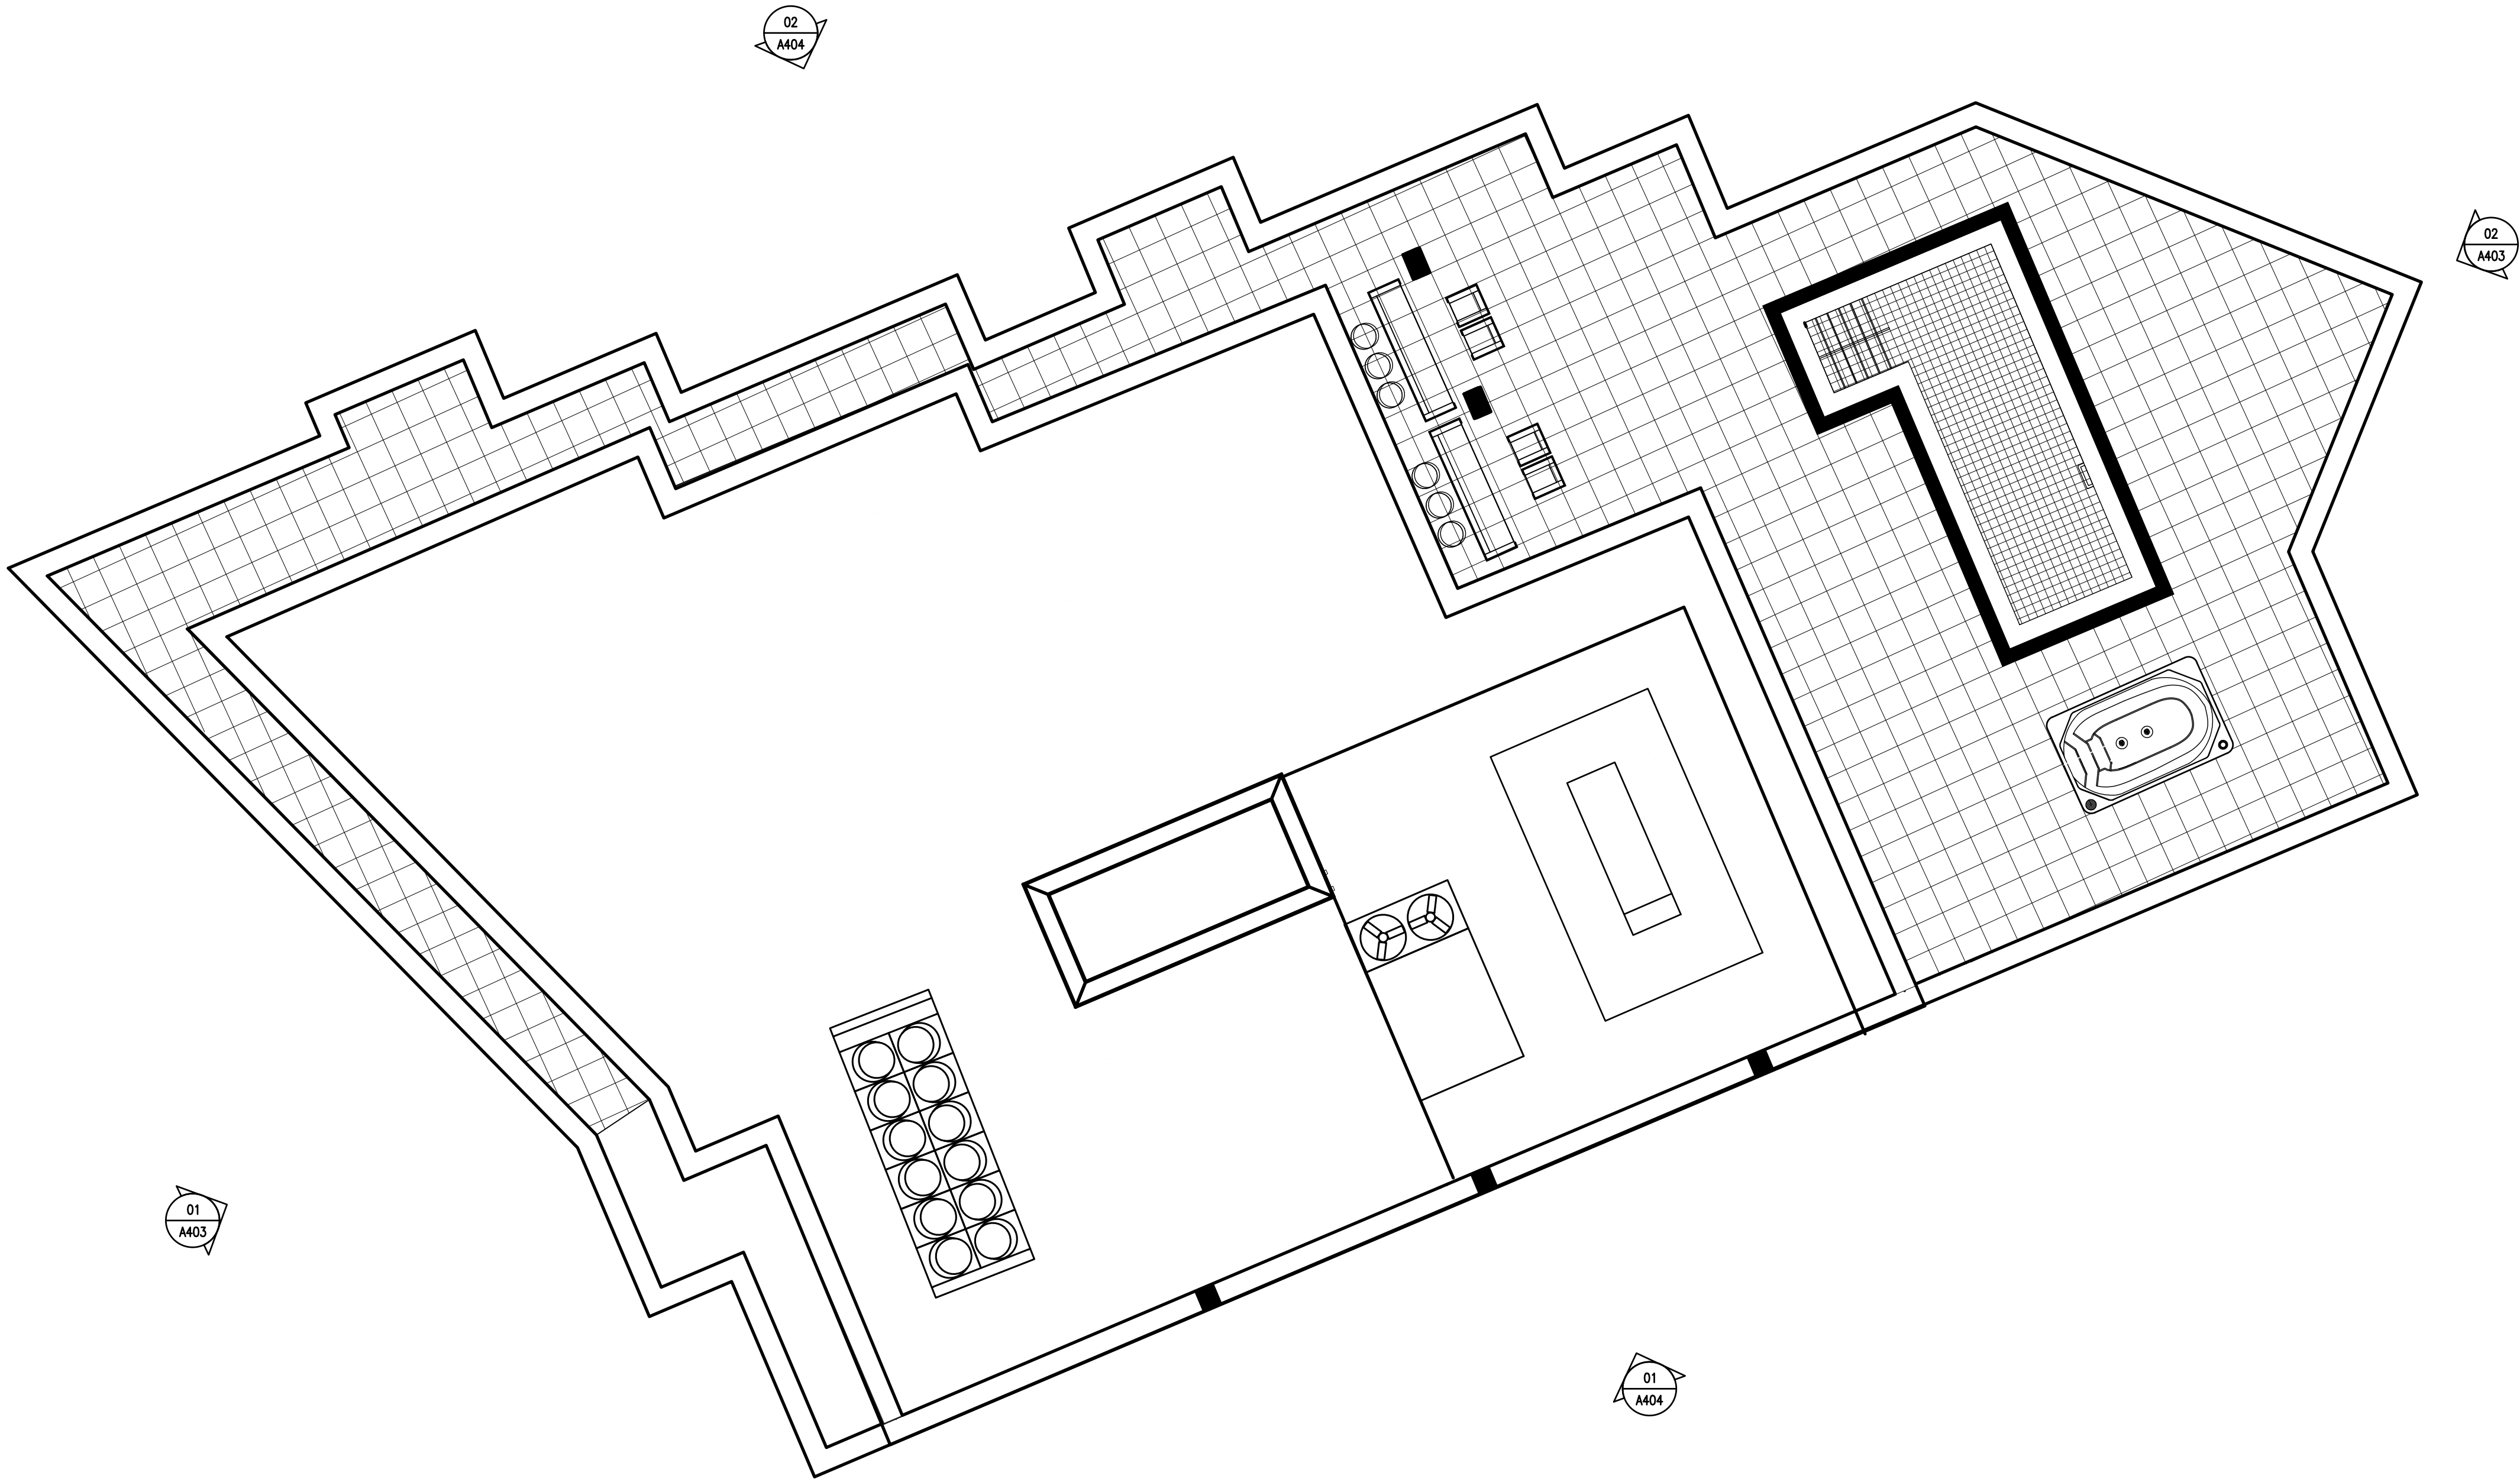

I:\P_1140011467\CAD\11467 A-2067 Roof Floor.dwg

NOTES GÉNÉRALES General Notes

1. Ces documents d'architecture sont la propriété exclusive de NEUF architect(e)s et ne pourront être utilisés, reproduits ou copiés sans autorisation écrite au préalable. / These architectural documents are the exclusive property of NEUF architect(e)s and cannot be used, copied or reproduced without written pre-authorization.
2. Les dimensions apparaissant aux documents devront être vérifiées par l'entrepreneur avant le début des travaux. / All dimensions which appear on the documents must be verify by the contractor before starting the work.
3. Veuillez aviser l'architecte de toute dimension erreur et/ou divergences entre ces documents et ceux des autres professionnels. / The architect must be notified of all errors, omissions and discrepancies between these documents and those of other professionals.
4. Les dimensions sur ces documents doivent être lues et non mesurées. / The dimensions on these documents must be read and not measured.

ARCHITECTURE DE PAYSAGE Landscape architect

LEVSTEK CONSULTANTS INC.

5871 HUGH CRESCENT, OTTAWA ON K0A 2W0
T:613-626-6518 EMAIL:R.LEVSTEK@LAROQUELEVSTEK.COM

CIVIL Civil

EXP SERVICES INC.

2650 QUEENSVIEW DRIVE, SUITE 100, OTTAWA ON K0A 2T0
T:613-733-0332 EMAIL:THOMAS@EXP.COM & JASON.FITZPATRICK@EXP.COM

ARCHITECTES

Architect

NEUF architect(e)s SENCRL

630, boul. René-Lévesque O. 32e étage, Montréal QC H3B 1S8
T:514-847-1117 NEUFarchitectes.com

SCEAU Seal

NEUF

ARCHITECT(E)S



CLIENT Client

BRIGIL

88 Lois Street, Gatineau QC J0Y 3P7
T:819-243-7392 Email: JLRivard@brigil.com

OUVRAGE Project

PETRIE'S LANDING I - PHASES 3 - 5

EMPLACEMENT Location
OTTAWA, ONTARIO

NO PROJET No.
11467

NO	RÉVISION	DATE (aa.mm.jj)
A	FOR SPA - CITY COMMENTS	2018.07.18
C	FOR SPA - CITY COMMENTS REV 2	2018.08.07
D	FOR COORDINATION	2019.04.04
E	FOR SPA-CITY COMMENTS-REV3	2019.05.10

Preliminary
DO NOT USE FOR
CONSTRUCTION

DESSINÉ PAR Drawn by
OC

VÉRIFIÉ PAR Checked by
ANT. C / FP

DATE (aa.mm.jj)
19.05.06

ÉCHELLE Scale
1:100

TITRE DU DESSIN Drawing Title



ROOF FLOOR - TOWER 4

RÉVISION Revision

NO. DESSIN Dwg Number



E **A206.2**
#14602

D07-12-18-0143

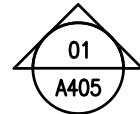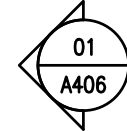

PROPERTY LINE

PROPERTY LINE

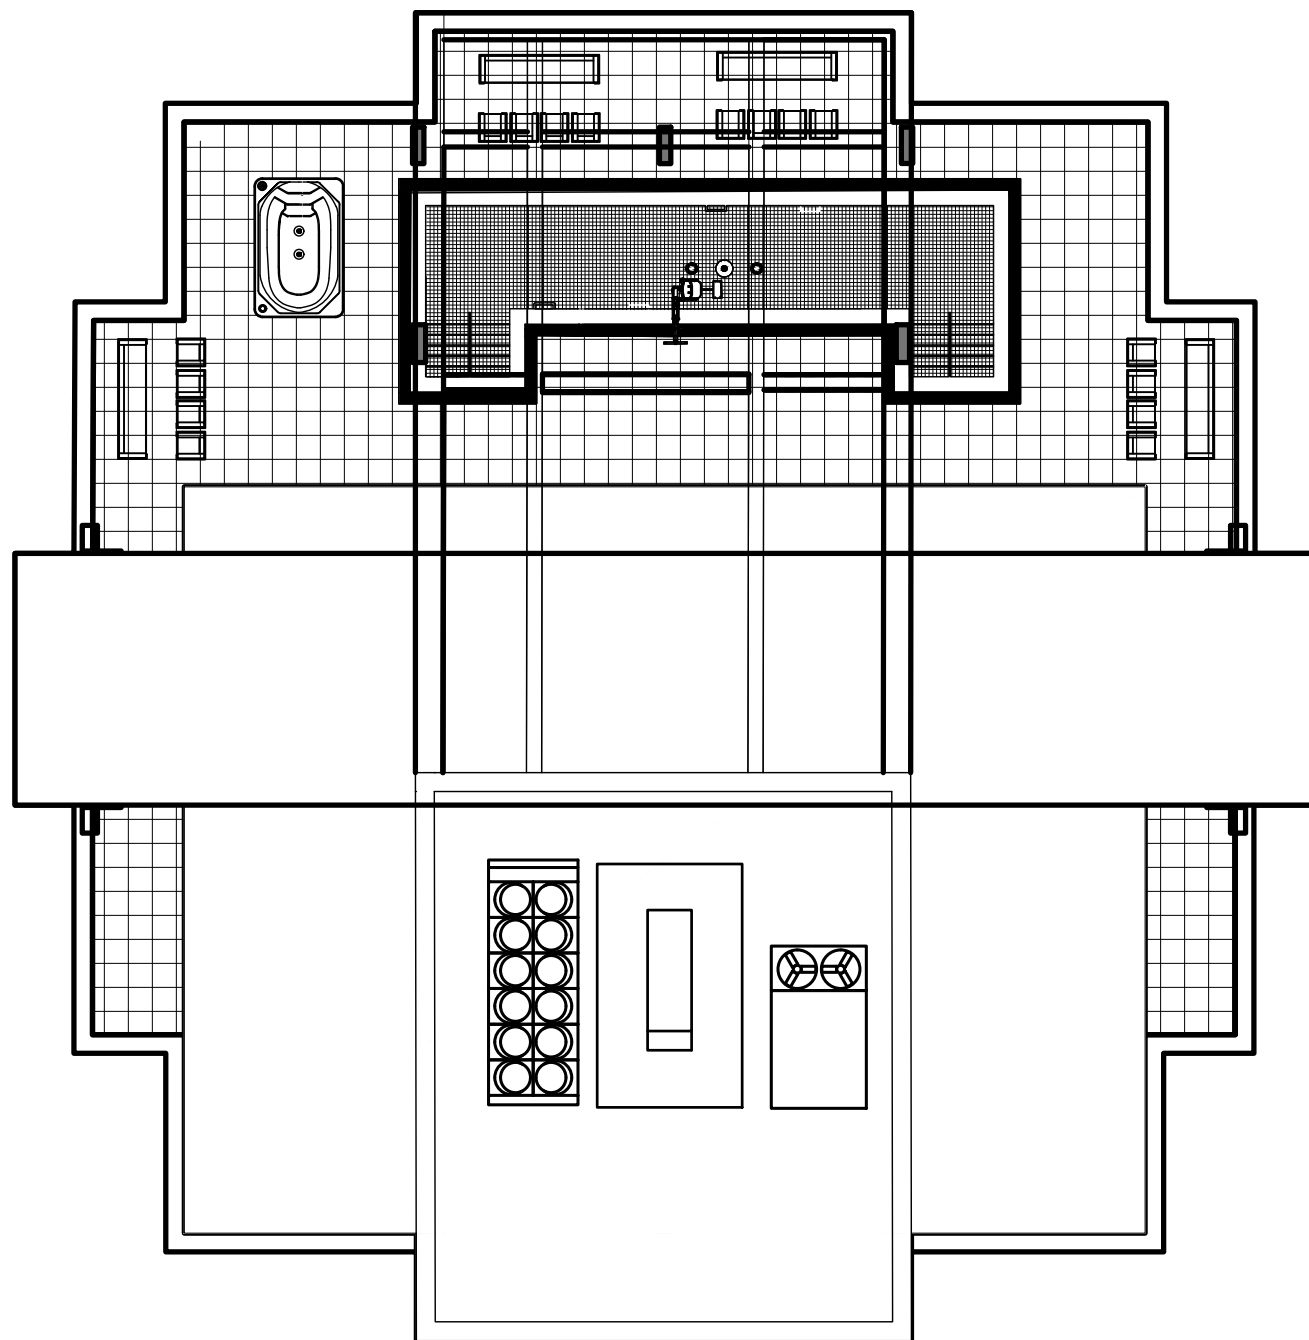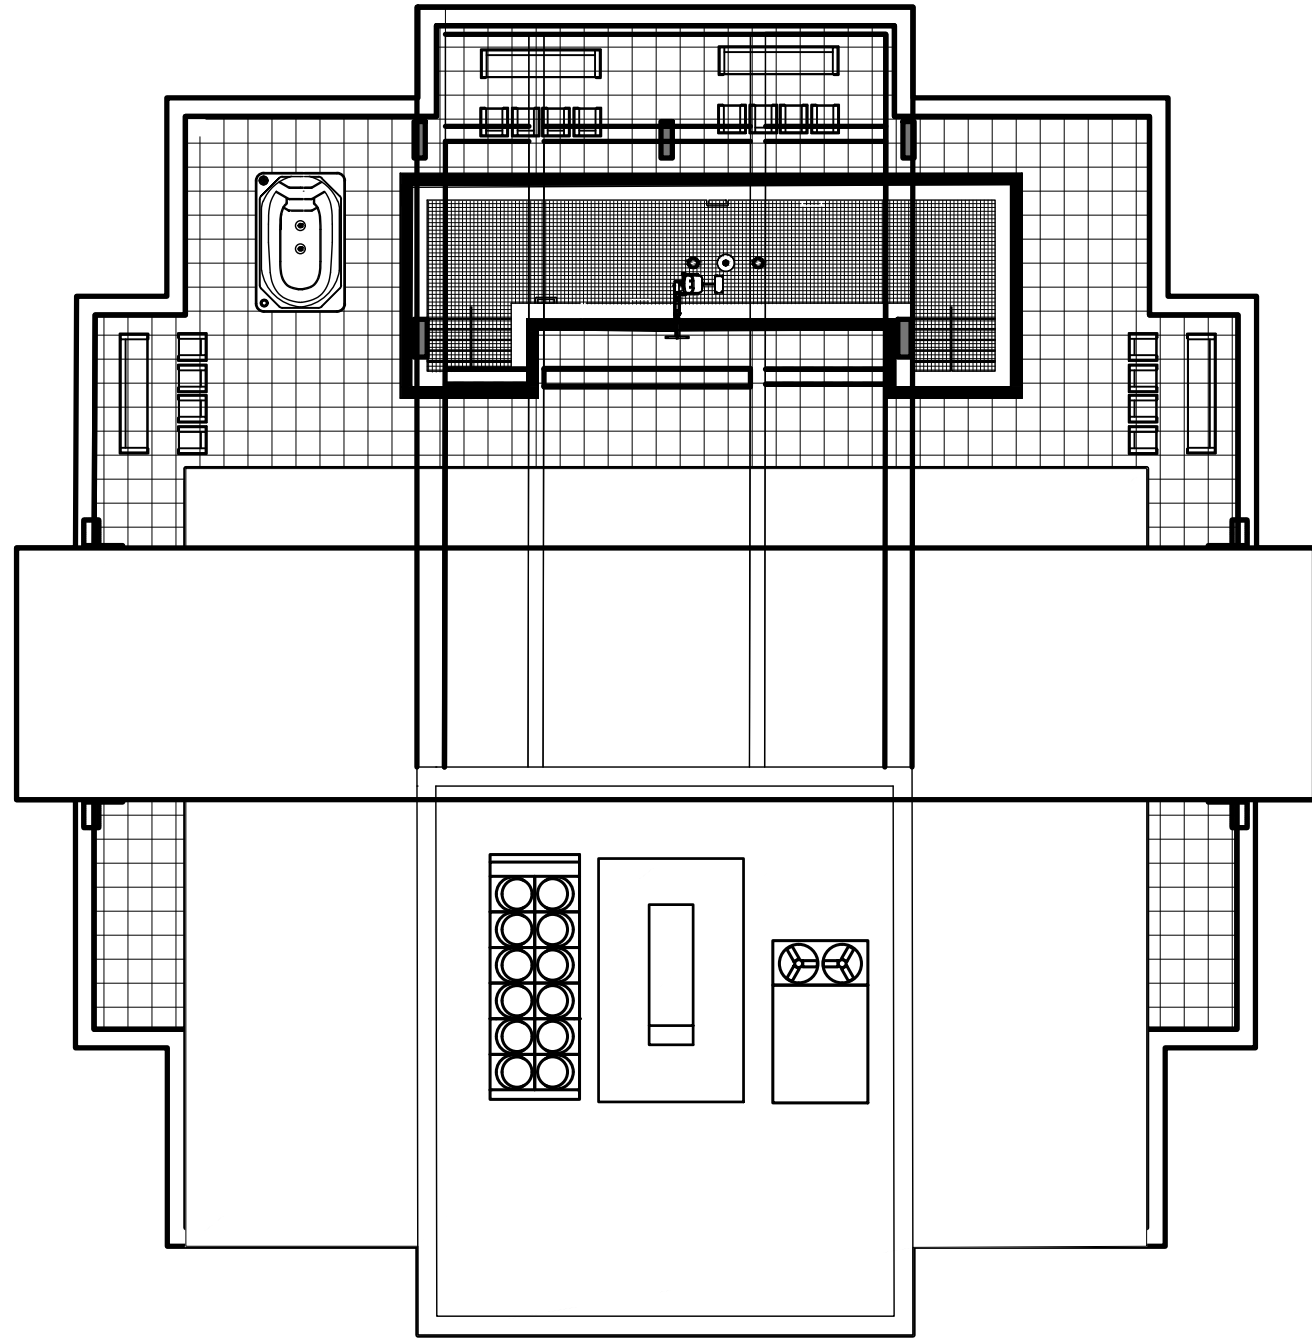

NOTES GÉNÉRALES General Notes

1. Ces documents d'architecture sont la propriété exclusive de NEUF architect(e)s et ne pourront être utilisés, reproduits ou copiés sans autorisation écrite au préalable. / These architectural documents are the exclusive property of NEUF architect(e)s and cannot be used, copied or reproduced without written pre-authorization.
2. Les dimensions apparaissant aux documents devront être vérifiées par l'entrepreneur avant le début des travaux. / All dimensions which appear on the documents must be verify by the contractor before starting the work.
3. Veuillez aviser l'architecte de toute dimension erreur et/ou divergences entre ces documents et ceux des autres professionnels. / The architect must be notified of all errors, omissions and discrepancies between these documents and those of other professionals.
4. Les dimensions sur ces documents doivent être lues et non mesurées. / The dimensions on these documents must be read and not measured.

ARCHITECTURE DE PAYSAGE Landscape architect

LEVSTEK CONSULTANTS INC.

5871 HUGH CRESCENT, OTTAWA ON K0A 2W0
T:613-828-0518 EMAIL:RLEVSTEK@LARCOCQUELEVSTEK.COM

CIVIL Civil

EXP SERVICES INC.

2650 QUEENVIEW DRIVE, SUITE 100, OTTAWA ON K0A 2T0
T:613-733-0332 EMAIL:THOMAS@EXP.COM & JASON.FITZPATRICK@EXP.COM

ARCHITECTES

Architect

NEUF architect(e)s SENCRL

630, boul. René-Lévesque O. 32e étage, Montréal QC H3B 1S8
T:514-847-1117 NEUFarchitectes.com

SCEAU Seal

NEUF

ARCHITECT(E)S



CLIENT Client

BRIGIL

88 Lois Street, Gatineau QC J0T 3P7
T:819-243-7292 Email: JLRivard@brigil.com

OUVRAGE Project

PETRIE'S LANDING I - PHASES 3 - 5

EMPLACEMENT Location
OTTAWA, ONTARIO

NO PROJET No.
11467

NO	RÉVISION	DATE (aa.mm.jj)
A	FOR SPA - CITY COMMENTS	2018.07.18
C	FOR SPA - CITY COMMENTS REV 2	2018.08.07
D	FOR COORDINATION	2019.04.04
E	FOR SPA-CITY COMMENTS-REV3	2019.05.10

Preliminary
DO NOT USE FOR
CONSTRUCTION

DESSINÉ PAR Drawn by
OC

DATE (aa.mm.jj)
19.05.06

TITRE DU DESSIN Drawing Title

VÉRIFIÉ PAR Checked by
ANT. C / FP

ECHELLE Scale
1:200

ROOF FLOOR - TOWER 5a & 5b

RÉVISION Revision

NO. DESSIN Dwg Number

E **A206.3** **#14602**

NOTES GÉNÉRALES General Notes

1. Ces documents d'architecture sont la propriété exclusive de NEUF architect(e)s et ne pourront être utilisés, reproduits ou copiés sans autorisation écrite au préalable. / These architectural documents are the exclusive property of NEUF architect(e)s and cannot be used, copied or reproduced without written pre-authorization.
2. Les dimensions apparaissant aux documents devront être vérifiées par l'entrepreneur avant le début des travaux. / All dimensions which appear on the documents must be verified by the contractor before starting the work.
3. Veuillez aviser l'architecte de toute dimension erreur et/ou divergences entre ces documents et ceux des autres professionnels. / The architect must be notified of all errors, omissions and discrepancies between these documents and those of other professionals.
4. Les dimensions sur ces documents doivent être lues et non mesurées. / The dimensions on these documents must be read and not measured.

ARCHITECTURE DE PAYSAGE Landscape architect

LEVSTEK CONSULTANTS INC.

5871 HUGH CRESCENT, OTTAWA ON K2A 2W0
T 813-626-6518 EMAIL:LEVSTEK@LARCQUELEVSTEK.COM

CIVIL Civil

EXP SERVICES INC.

2650 QUEENSVIEW DRIVE, SUITE 100, OTTAWA ON K2A 2T0
T 813-733-0332 EMAIL:BRUCE.THOMAS@EXP.COM & JASON.FITZPATRICK@EXP.COM

ARCHITECTES

Architect

NEUF architect(e)s SENCRL

630, boul. René-Lévesque O. 32e étage, Montréal QC H3B 1S6
T 514-847-1117 NEUFarchitectes.com

SCEAU Seal

NEUF

ARCHITECT(E)S



CLIENT Client

BRIGIL

68 Lusk Street, Gatineau QC J0Y 3R7
T 819-243-7392 Email: JLRivard@brigil.com

OUVRAGE Project

**PETRIE'S LANDING I -
PHASES 3 - 5**

EMPLACEMENT Location
OTTAWA, ONTARIO

NO PROJET No.
11467

NO	REVISION	DATE (aa.mm.jj)
A	FOR SPA - CITY COMMENTS	2018.07.18
C	FOR SPA - CITY COMMENTS REV 2	2018.08.07
D	FOR COORDINATION	2019.04.04
E	FOR SPA-CITY COMMENTS-REV3	2019.05.10

DESSINÉ PAR Drawn by
OC

DATE (aa.mm.jj)
19.05.16

TITRE DU DESSIN Drawing Title

VÉRIFIÉ PAR Checked by
ANT. C / FP

DATE (aa.mm.jj)
19.05.16

ÉCHELLE Scale
AS INDICATED

GENERAL SECTIONS


REVISION Revision

NO. DESSIN Dwg Number

E

A300

#14602

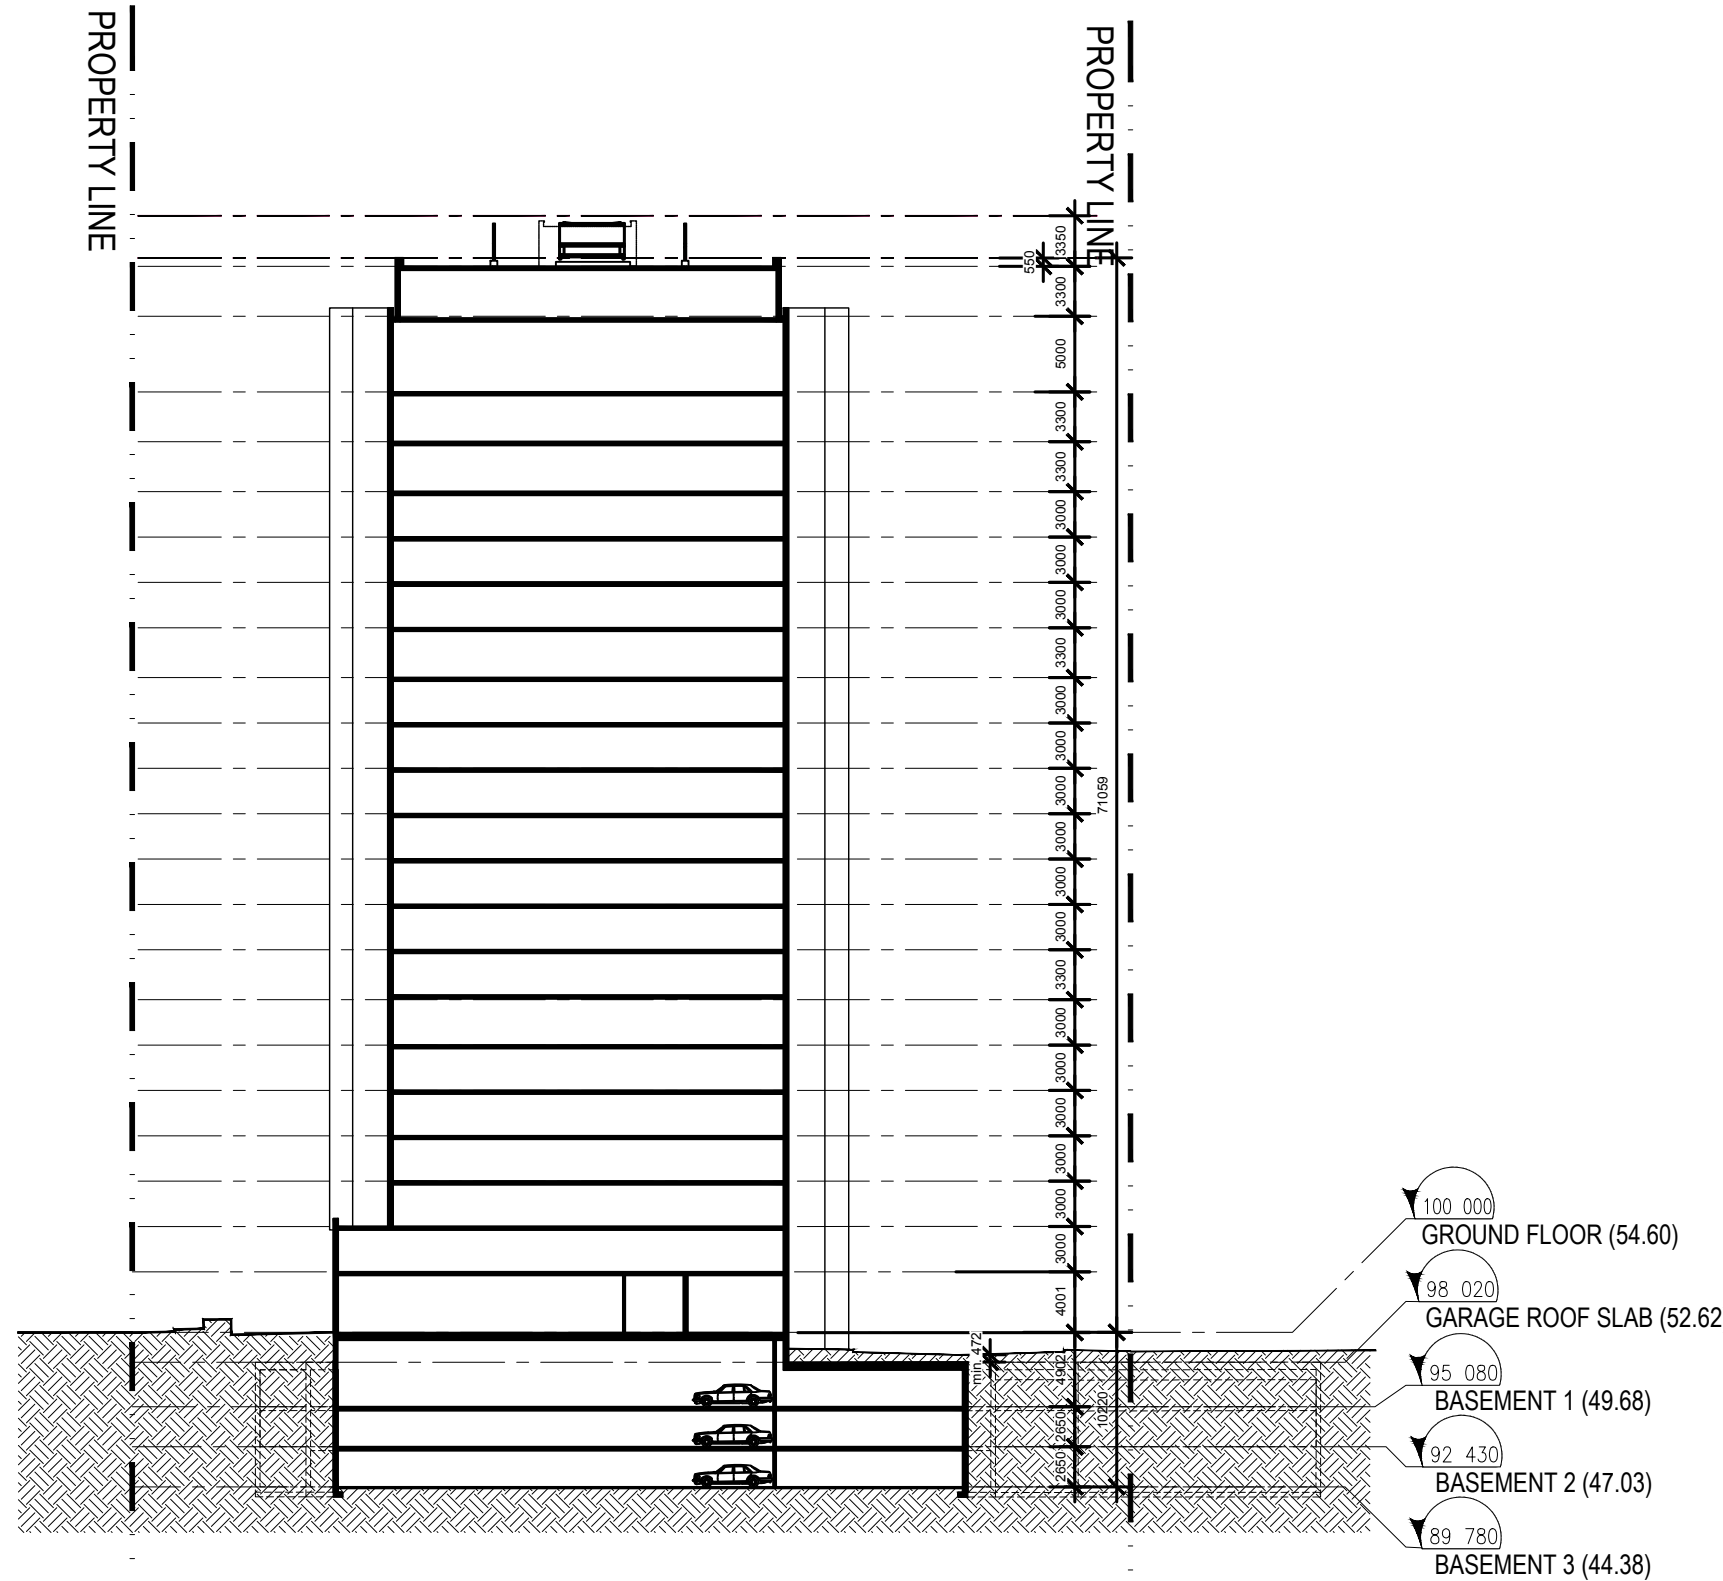


GENERAL SECTIONS

SCALE: 1:500

3

A300

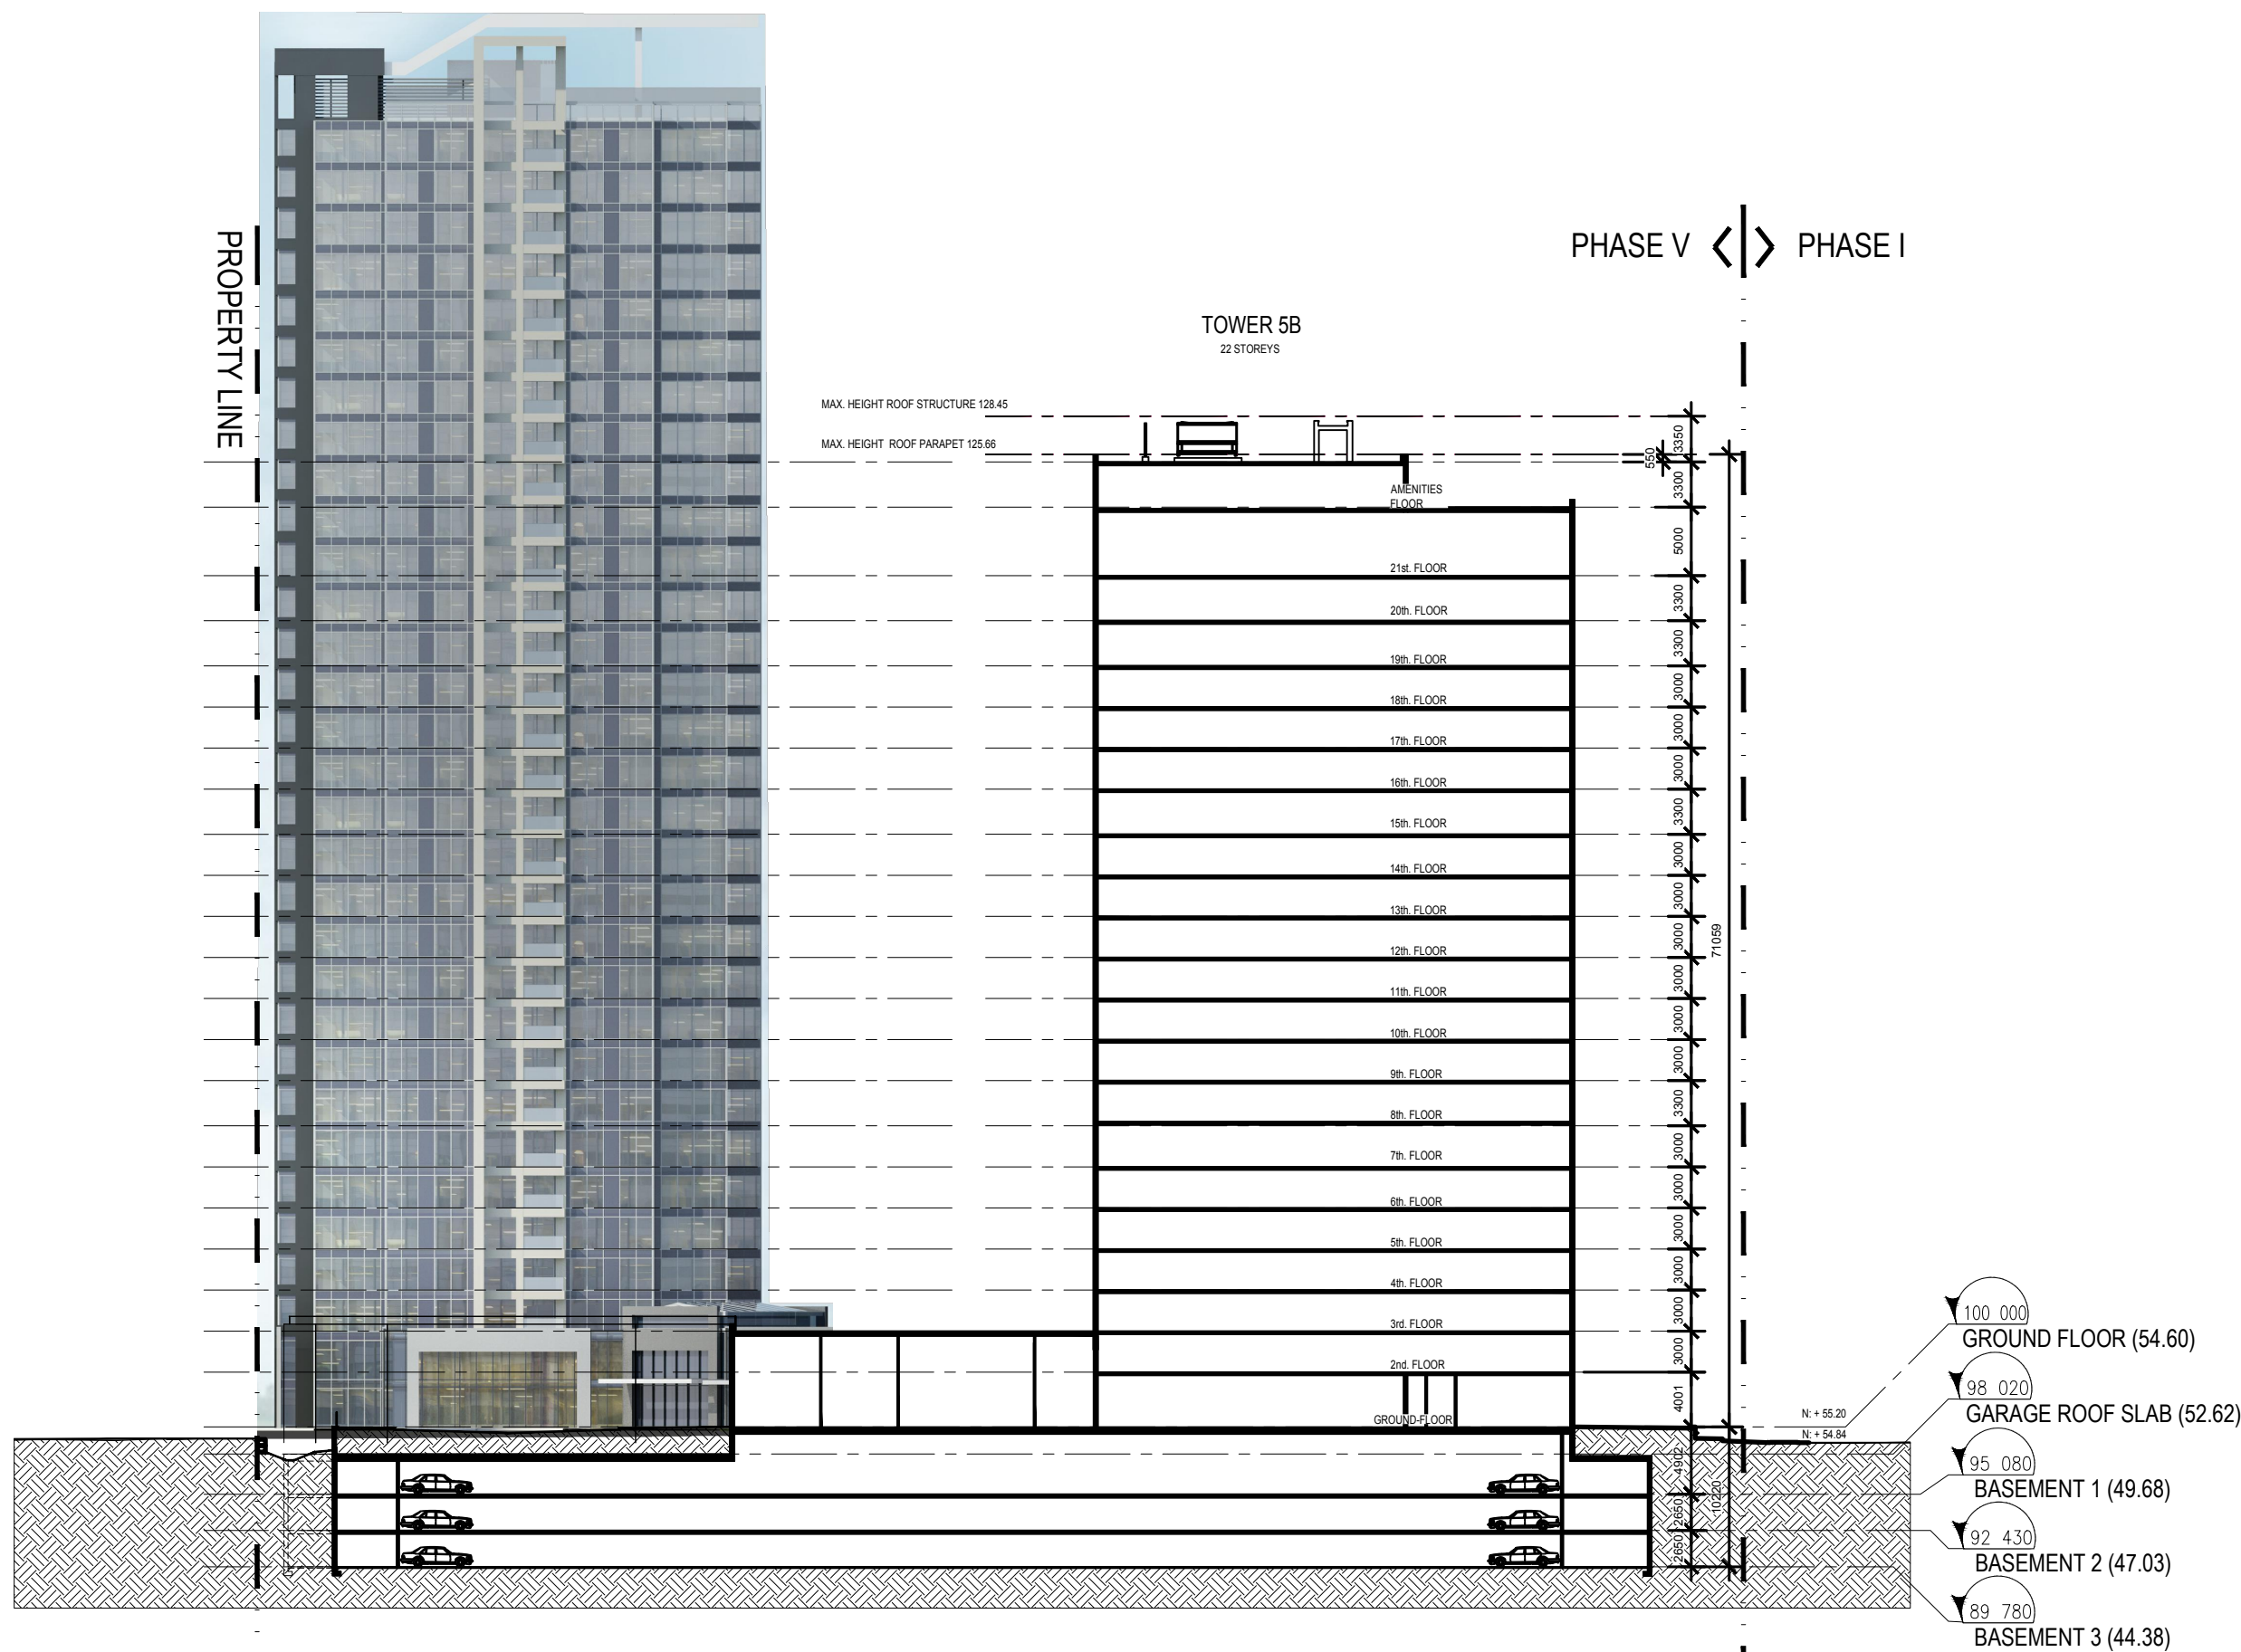

GENERAL SECTIONS

SCALE: 1:500

2

A300



GENERAL SECTIONS

SCALE: 1:500

1

A300

I:\P_1146011467\CAD\11467 A-400 Elevations.dwg



GENERAL ELEVATIONS

SCALE: 1:500

1
A400

NOTES GÉNÉRALES General Notes

1. Ces documents d'architecture sont la propriété exclusive de NEUF architect(e)s et ne pourront être utilisés, reproduits ou copiés sans autorisation écrite au préalable. / These architectural documents are the exclusive property of NEUF architect(e)s and cannot be used, copied or reproduced without written pre-authorization.
2. Les dimensions apparaissant aux documents devront être vérifiées par l'entrepreneur avant le début des travaux. / All dimensions which appear on the documents must be verified by the contractor before starting the work.
3. Veuillez aviser l'architecte de toute dimension erreur et/ou divergences entre ces documents et ceux des autres professionnels. / The architect must be notified of all errors, omissions and discrepancies between these documents and those of other professionals.
4. Les dimensions sur ces documents doivent être lues et non mesurées. / The dimensions on these documents must be read and not measured.

ARCHITECTURE DE PAYSAGE Landscape architect

LEVSTEK CONSULTANTS INC.

5871 HUGH CRESCENT, OTTAWA ON K2A 2W0
T 613-826-0516 EMAIL: RLEVSTEK@LARCOCQUELEVSTEK.COM

CIVIL Civil

EXP SERVICES INC.

2650 QUEENSVIEW DRIVE, SUITE 100, OTTAWA ON K2A 2T0
T 613-733-0332 EMAIL: BRUCE.THOMAS@EXP.COM & JASON.FITZPATRICK@EXP.COM

ARCHITECTES Architect

NEUF architect(e)s SENCRL

630, boul. René-Lévesque O. 32e étage, Montréal QC H3B 1S6
T 514-847-1117 NEUFarchitectes.com

SCEAU Seal

NEUF

ARCHITECT(E)S



CLIENT Client

BRIGIL

88 Lois Street, Gatineau QC J0Y 3R7
T 819-243-7392 Email: JL.Rivard@brigil.com

OUVRAGE Project

PETRIE'S LANDING I - PHASES 3 - 5

EMPLACEMENT Location
OTTAWA, ONTARIO

NO PROJET No.
11467

NO	REVISION	DATE (aa.mm.jj)
A	FOR SPA - CITY COMMENTS	2018.07.18
C	FOR SPA - CITY COMMENTS REV 2	2018.08.07
D	FOR COORDINATION	2019.04.04
E	FOR SPA-CITY COMMENTS-REV3	2019.05.10

Preliminary
DO NOT USE FOR
CONSTRUCTION

DESSINÉ PAR Drawn by
OC

DATE (aa.mm.jj)

19.04.09

TITRE DU DESSIN Drawing Title

GENERAL ELEVATIONS

VÉRIFIÉ PAR Checked by
ANT. C / FP

DATE (aa.mm.jj)

19.04.09

ÉCHELLE Scale

AS INDICATED

REVISION Revision

NO. DESSIN Dwg Number

E **A400**
#AS PER CITY

I:\P_1140011467\CAD\11467 A-400 Elevations.dwg



REAR ELEVATION

N/A

2
A401



FRONT ELEVATION

N/A

1
A401

LEGEND

- ⑥1 GLASS - TYPE 1 (CLEAR)
- ⑥2 GLASS SPANDREL PANEL - TYPE 2 (GREY COLOUR)
- ⑥3 MASONRY VENEER - TYPE 1 (STONE: ARRISCRAFT RENAISSANCE, NETMEG - SANDBLASTED, SEE STONE COURSING)
- ⑥2 MASONRY VENEER - TYPE 2 (STONE: ARRISCRAFT ADAIR, FLEURY - MEDIUM DRESSED, 590x290x90mm)
- ⑥3 MASONRY VENEER - TYPE 3 (BRICK: BRAMPTON BRICK, MOUNTAIN GRAY, JUMBO METRIC 290x90x90mm)
- ⑥11 ALUMINIUM - TYPE 1 (WHITE - STANDARD SERIES - DURANAR XL RAL 9016)
- ⑥12 ALUMINIUM - TYPE 2 (JUPITER - METALLIC SERIES (LIGHT SILVER GRAY) - DURANAR XL RAL 9006)
- ⑥13 ALUMINIUM - TYPE 3 (FUSAIN CHARCOAL) - STANDARD SERIES TO MATCH QC-16072 + QC306 + QC8262)

NOTES GÉNÉRALES General Notes

1. Ces documents d'architecture sont la propriété exclusive de NEUF architect(e)s et ne pourront être utilisés, reproduits ou copiés sans autorisation écrite au préalable. / These architectural documents are the exclusive property of NEUF architect(e)s and cannot be used, copied or reproduced without written pre-authorization.
2. Les dimensions apparaissant aux documents devront être vérifiées par l'entrepreneur avant le début des travaux. / All dimensions which appear on the documents must be verify by the contractor before starting the work.
3. Veuillez aviser l'architecte de toute dimension erreur et/ou divergences entre ces documents et ceux des autres professionnels. / The architect must be notified of all errors, omissions and discrepancies between these documents and those of other professionals.
4. Les dimensions sur ces documents doivent être lues et non mesurées. / The dimensions on these documents must be read and not measured.

ARCHITECTURE DE PAYSAGE Landscape architect

LEVSTEK CONSULTANTS INC.

5671 HUGH CRESCENT, OTTAWA ON K0A 2W0
T:613-626-6518 EMAIL:LEVSTEK@LAROQUELEVSTEK.COM

CIVIL Civil

EXP SERVICES INC.

2650 QUEENSVIEW DRIVE, SUITE 100, OTTAWA ON K0A 2T0
T:613-733-6332 EMAIL:BRUCE.THOMAS@EXP.COM & JASON.FITZPATRICK@EXP.COM

ARCHITECTES

Architect

NEUF architect(e)s SENCRL

630, boul. René-Lévesque O. 32e étage, Montréal QC H3B 1S6
T:514-847-1117 NEUFarchitectes.com

SCEAU Seal

NEUF
ARCHITECT(E)S



CLIENT Client

BRIGIL

68 Lusk Street, Gatineau QC J0Y 3R7
T:819-243-7292 Email: JLRivard@brigil.com

OUVRAGE Project

PETRIE'S LANDING I -
PHASES 3 - 5

EMPLACEMENT Location NO PROJET No.
OTTAWA, ONTARIO 11467

NO	REVISION	DATE (aa.mm.jj)
A	FOR SPA - CITY COMMENTS	2018.07.18
C	FOR SPA - CITY COMMENTS REV 2	2018.08.07
D	FOR COORDINATION	2019.04.04
E	FOR SPACITY COMMENTS-REV3	2019.05.10

PRELIMINARY
DO NOT USE FOR
CONSTRUCTION

DESSINÉ PAR Drawn by

OC

DATE (aa.mm.jj)

19.04.09

TITRE DU DESSIN Drawing Title

VÉRIFIÉ PAR Checked by

ANT. C / FP

ÉCHELLE Scale

N/A

ELEVATIONS PHASE 3

REVISION Revision

NO. DESSIN Dwg Number

E A401
#14602

D07-12-18-0143

I:\P_11400111467\CAD\11467 A-400 Elevations.dwg



LEFT ELEVATION

N/A

2
A402



RIGHT ELEVATION

N/A

1
A402

LEGEND

- G-1 GLASS - TYPE 1 (CLEAR)
- G-2 GLASS SPANDREL PANEL - TYPE 2 (GREY COLOUR)
- M-1 MASONRY VENEER - TYPE 1 (STONE: ARRISCRAFT RENAISSANCE, NETMEG - SANDBLASTED, SEE STONE COURSING)
- M-2 MASONRY VENEER - TYPE 2 (STONE: ARRISCRAFT ADAIR, FLEURY - MEDIUM DRESSED, 590x290x90mm)
- M-3 MASONRY VENEER - TYPE 3 (BRICK: BRAMPTON BRICK, MOUNTAIN GRAY, JUMBO METRIC 290x90x90mm)
- MT-1 ALUMINIUM - TYPE 1 (WHITE - STANDARD SERIES - DURANAR XL RAL 9016)
- MT-2 ALUMINIUM - TYPE 2 (JUPITER - METALLIC SERIES (LIGHT SILVER GRAY) - DURANAR XL RAL 9006)
- MT-3 ALUMINIUM - TYPE 3 (FUSAIN CHARCOAL) - STANDARD SERIES TO MATCH QC-16072 + QC306 + QC8262)

NOTES GÉNÉRALES General Notes

- Ces documents d'architecture sont la propriété exclusive de NEUF architect(e)s et ne pourront être utilisés, reproduits ou copiés sans autorisation écrite au préalable. / These architectural documents are the exclusive property of NEUF architect(e)s and cannot be used, copied or reproduced without written pre-authorization.
- Les dimensions apparaissant aux documents devront être vérifiées par l'entrepreneur avant le début des travaux. / All dimensions which appear on the documents must be verified by the contractor before starting the work.
- Veuillez aviser l'architecte de toute dimension erreur et/ou divergences entre ces documents et ceux des autres professionnels. / The architect must be notified of all errors, omissions and discrepancies between these documents and those of other professionals.
- Les dimensions sur ces documents doivent être lues et non mesurées. / The dimensions on these documents must be read and not measured.

ARCHITECTURE DE PAYSAGE Landscape architect

LEVSTEK CONSULTANTS INC.

5871 HUGH CRESCENT, OTTAWA ON K0A 2W0
T:613-628-6518 EMAIL:LEVSTEK@LARCOCQUELEVSTEK.COM

CIVIL Civil

EXP SERVICES INC.

2650 QUEENSVIEW DRIVE, SUITE 100, OTTAWA ON K0A 2T0
T:613-733-6332 EMAIL:BRUCE.THOMAS@EXP.COM & JASON.FITZPATRICK@EXP.COM

ARCHITECTES

Architect

NEUF architect(e)s SENCRL

630, boul. René-Lévesque O. 32e étage, Montréal QC H3B 1S6
T:514-847-1117 NEUFarchitectes.com

SCEAU Seal

NEUF
ARCHITECT(E)S



CLIENT Client

BRIGIL
88 Lois Street, Gatineau QC J0Y 3R7
T:819-243-7292 Email: JLRivard@brigil.com

OUVRAGE Project

PETRIE'S LANDING I -
PHASES 3 - 5

EMPLACEMENT Location NO PROJET No.
OTTAWA, ONTARIO 11467

NO	REVISION	DATE (aa.mm.jj)
A	FOR SPA - CITY COMMENTS	2018.07.18
C	FOR SPA - CITY COMMENTS REV 2	2018.08.07
D	FOR COORDINATION	2019.04.04
E	FOR SPACITY COMMENTS-REV3	2019.05.10

Preliminary
DO NOT USE FOR
CONSTRUCTION

DESSINÉ PAR Drawn by
OC
DATE (aa.mm.jj)
19.04.09
VÉRIFIÉ PAR Checked by
ANT. C / FP
ÉCHELLE Scale
N/A

TITRE DU DESSIN Drawing Title

ELEVATIONS PHASE 3

REVISION Revision NO. DESSIN Dwg Number

E A402
#14602

D07-12-18-0143



REAR ELEVATION

N/A

2
A403



FRONT ELEVATION

N/A

1
A403

LEGEND

- G-1 GLASS - TYPE 1 (CLEAR)
- G-2 GLASS SPANDREL PANEL - TYPE 2 (GREY COLOUR)
- M-1 MASONRY VENEER - TYPE 1 (STONE: ARRISCRAFT RENAISSANCE, NETMEG - SANDBLASTED, SEE STONE COURSING)
- M-2 MASONRY VENEER - TYPE 2 (STONE: ARRISCRAFT ADAIR, FLEURY - MEDIUM DRESSED, 590x290x90mm)
- M-3 MASONRY VENEER - TYPE 3 (BRICK: BRAMPTON BRICK, MOUNTAIN GRAY, JUMBO METRIC 290x90x90mm)
- MT-1 ALUMINIUM - TYPE 1 (WHITE - STANDARD SERIES - DURANAR XL RAL 9016)
- MT-2 ALUMINIUM - TYPE 2 (JUPITER - METALLIC SERIES (LIGHT SILVER GRAY) - DURANAR XL RAL 9006)
- MT-3 ALUMINIUM - TYPE 3 (FUSAIN CHARCOAL) - STANDARD SERIES TO MATCH QC-16072 + QC306 + QC8262)

NOTES GÉNÉRALES General Notes

- Ces documents d'architecture sont la propriété exclusive de NEUF architect(e)s et ne pourront être utilisés, reproduits ou copiés sans autorisation écrite au préalable. / These architectural documents are the exclusive property of NEUF architect(e)s and cannot be used, copied or reproduced without written pre-authorization.
- Les dimensions apparaissant aux documents devront être vérifiées par l'entrepreneur avant le début des travaux. / All dimensions which appear on the documents must be verify by the contractor before starting the work.
- Veuillez aviser l'architecte de toute dimension erreur et/ou divergences entre ces documents et ceux des autres professionnels. / The architect must be notified of all errors, omissions and discrepancies between these documents and those of other professionals.
- Les dimensions sur ces documents doivent être lues et non mesurées. / The dimensions on these documents must be read and not measured.

ARCHITECTURE DE PAYSAGE Landscape architect

LEVSTEK CONSULTANTS INC.

5871 HUGH CRESCENT, OTTAWA ON K0A 2W0
T:613-628-6518 EMAIL:LEVSTEK@LARCOCQUELEVSTEK.COM

CIVIL Civil

EXP SERVICES INC.

2650 QUEENSVIEW DRIVE, SUITE 100, OTTAWA ON K0A 2T0
T:613-733-6332 EMAIL:BRUCE.THOMAS@EXP.COM & JASON.FITZPATRICK@EXP.COM

ARCHITECTES

Architect

NEUF architect(e)s SENCRL

630, boul. René-Lévesque O. 32e étage, Montréal QC H3B 1S8
T:514-847-1117 NEUFarchitectes.com

SCEAU Seal

NEUF
ARCHITECT(E)S



CLIENT Client

BRIGIL

68 Lusk Street, Gatineau QC J0Y 3R7
T:819-243-7292 Email: JLRivard@brigil.com

OUVRAGE Project

PETRIE'S LANDING I -
PHASES 3 - 5

EMPLACEMENT Location
OTTAWA, ONTARIO

NO PROJET No.
11467

NO	RÉVISION	DATE (aa.mm.jj)
A	FOR SPA - CITY COMMENTS	2018.07.18
C	FOR SPA - CITY COMMENTS REV 2	2018.08.07
D	FOR COORDINATION	2019.04.04
E	FOR SPA-CITY COMMENTS-REV3	2019.05.10

PRELIMINARY
DO NOT USE FOR
CONSTRUCTION

DESSINÉ PAR Drawn by
OC

DATE (aa.mm.jj)
19.04.09

TITRE DU DESSIN Drawing Title

VÉRIFIÉ PAR Checked by
ANT. C / FP

ÉCHELLE Scale
N/A

ELEVATIONS PHASE 4

RÉVISION Revision

NO. DESSIN Dwg Number

E

A403

#14602

I:\P_1140011467\CAD\11467 A-400 Elevations.dwg



LEFT ELEVATION

N/A

2
A404



RIGHT ELEVATION

N/A

1
A404

LEGEND

- G-1 GLASS - TYPE 1 (CLEAR)
- G-2 GLASS SPANDREL PANEL - TYPE 2 (GREY COLOUR)
- M-1 MASONRY VENEER - TYPE 1 (STONE: ARRISCRAFT RENAISSANCE, NETMEG - SANDBLASTED, SEE STONE COURSING)
- M-2 MASONRY VENEER - TYPE 2 (STONE: ARRISCRAFT ADAIR, FLEURY - MEDIUM DRESSED, 590x290x90mm)
- M-3 MASONRY VENEER - TYPE 3 (BRICK: BRAMPTON BRICK, MOUNTAIN GRAY, JUMBO METRIC 290x90x90mm)
- MT-1 ALUMINIUM - TYPE 1 (WHITE - STANDARD SERIES - DURANAR XL RAL 9016)
- MT-2 ALUMINIUM - TYPE 2 (JUPITER - METALLIC SERIES (LIGHT SILVER GRAY) - DURANAR XL RAL 9006)
- MT-3 ALUMINIUM - TYPE 3 (FUSAIN CHARCOAL) - STANDARD SERIES TO MATCH QC-16072 + QC306 + QC8262)

NOTES GÉNÉRALES General Notes

- Ces documents d'architecture sont la propriété exclusive de NEUF architect(e)s et ne pourront être utilisés, reproduits ou copiés sans autorisation écrite au préalable. / These architectural documents are the exclusive property of NEUF architect(e)s and cannot be used, copied or reproduced without written pre-authorization.
- Les dimensions apparaissant aux documents devront être vérifiées par l'entrepreneur avant le début des travaux. / All dimensions which appear on the documents must be verify by the contractor before starting the work.
- Veuillez aviser l'architecte de toute dimension erreur et/ou divergences entre ces documents et ceux des autres professionnels. / The architect must be notified of all errors, omissions and discrepancies between these documents and those of other professionals.
- Les dimensions sur ces documents doivent être lues et non mesurées. / The dimensions on these documents must be read and not measured.

ARCHITECTURE DE PAYSAGE Landscape architect

LEVSTEK CONSULTANTS INC.

5871 HUGH CRESCENT, OTTAWA ON K0A 2W0
T:613-626-6518 EMAIL:LEVSTEK@LARCOCQUELEVSTEK.COM

CIVIL Civil

EXP SERVICES INC.

2650 QUEENSVIEW DRIVE, SUITE 100, OTTAWA ON K0A 2T0
T:613-733-5332 EMAIL:BRUCE.THOMAS@EXP.COM & JASON.FITZPATRICK@EXP.COM

ARCHITECTES

Architect

NEUF architect(e)s SENCRL

630, boul. René-Lévesque O. 32e étage, Montréal QC H3B 1S6
T:514-847-1117 NEUFarchitectes.com

SCEAU Seal

NEUF
ARCHITECT(E)S



CLIENT Client

BRIGIL

68 Lusk Street, Gatineau QC J0Y 3R7
T:819-243-7292 Email: JLRivard@brigil.com

OUVRAGE Project

PETRIE'S LANDING I -
PHASES 3 - 5

EMPLACEMENT Location NO PROJET No.
OTTAWA, ONTARIO 11467

NO	RÉVISION	DATE (aa.mm.jj)
A	FOR SPA - CITY COMMENTS	2018.07.18
C	FOR SPA - CITY COMMENTS REV 2	2018.08.07
D	FOR COORDINATION	2019.04.04
E	FOR SPACITY COMMENTS-REV3	2019.05.10

Preliminary
DO NOT USE FOR
CONSTRUCTION

DESSINÉ PAR Drawn by

OC

DATE (aa.mm.jj)

19.04.09

TITRE DU DESSIN Drawing Title

VÉRIFIÉ PAR Checked by

ANT. C / FP

ÉCHELLE Scale

N/A

ELEVATIONS PHASE 4

RÉVISION Revision

NO. DESSIN Dwg Number

E

A404

#14602

D07-12-18-0143

I:\P_1140011467\CAD\11467 A-400 Elevations.dwg



FRONT ELEVATION

N/A

1
A405

LEGEND

- G-1 GLASS - TYPE 1 (CLEAR)
- G-2 GLASS SPANDREL PANEL - TYPE 2 (GREY COLOUR)
- M-1 MASONRY VENEER - TYPE 1 (STONE: ARRISCRAFT RENAISSANCE, NETMEG - SANDBLASTED, SEE STONE COURSING)
- M-2 MASONRY VENEER - TYPE 2 (STONE: ARRISCRAFT ADAIR, FLEURY - MEDIUM DRESSED, 590x290x90mm)
- M-3 MASONRY VENEER - TYPE 3 (BRICK: BRAMPTON BRICK, MOUNTAIN GRAY, JUMBO METRIC 290x90x90mm)
- MT-1 ALUMINIUM - TYPE 1 (WHITE - STANDARD SERIES - DURANAR XL RAL 9016)
- MT-2 ALUMINIUM - TYPE 2 (JUPITER - METALLIC SERIES (LIGHT SILVER GRAY) - DURANAR XL RAL 9006)
- MT-3 ALUMINIUM - TYPE 3 (FUSAIN CHARCOAL) - STANDARD SERIES TO MATCH QC-16072 + QC306 + QC8262)

NOTES GÉNÉRALES General Notes

- Ces documents d'architecture sont la propriété exclusive de NEUF architect(e)s et ne pourront être utilisés, reproduits ou copiés sans autorisation écrite au préalable. / These architectural documents are the exclusive property of NEUF architect(e)s and cannot be used, copied or reproduced without written pre-authorization.
- Les dimensions apparaissant aux documents devront être vérifiées par l'entrepreneur avant le début des travaux. / All dimensions which appear on the documents must be verified by the contractor before starting the work.
- Veuillez aviser l'architecte de toute dimension erreur et/ou divergences entre ces documents et ceux des autres professionnels. / The architect must be notified of all errors, omissions and discrepancies between these documents and those of other professionals.
- Les dimensions sur ces documents doivent être lues et non mesurées. / The dimensions on these documents must be read and not measured.

ARCHITECTURE DE PAYSAGE Landscape architect

LEVSTEK CONSULTANTS INC.

5871 HUGH CRESCENT, OTTAWA ON K0A 2W0
T:613-626-6518 EMAIL:LEVSTEK@LARCOCQUELEVSTEK.COM

CIVIL Civil

EXP SERVICES INC.

2650 QUEENSVIEW DRIVE, SUITE 100, OTTAWA ON K0A 2T0
T:613-733-6332 EMAIL:BRUCE.THOMAS@EXP.COM & JASON.FITZPATRICK@EXP.COM

ARCHITECTES

Architect

NEUF architect(e)s SENCRL

630, boul. René-Lévesque O. 32e étage, Montréal QC H3B 1S8
T:514-847-1117 NEUFarchitectes.com

SCÉAU Seal

NEUF

ARCHITECT(E)S



CLIENT Client

BRIGIL

68 Lusk Street, Gatineau QC J0Y 3R7
T:613-243-7292 Email: JLRivard@brigil.com

OUVRAGE Project

PETRIE'S LANDING I - PHASES 3 - 5

EMPLACEMENT Location NO PROJET No.
OTTAWA, ONTARIO 11467

NO	RÉVISION	DATE (aa.mm.jj)
A	FOR SPA - CITY COMMENTS	2018.07.18
C	FOR SPA - CITY COMMENTS REV 2	2018.08.07
D	FOR COORDINATION	2019.04.04
E	FOR SPA-CITY COMMENTS-REV3	2019.05.10

PRELIMINARY
DO NOT USE FOR
CONSTRUCTION

DESSINÉ PAR Drawn by
OC

DATE (aa.mm.jj)

19.04.09

TITRE DU DESSIN Drawing Title

VÉRIFIÉ PAR Checked by
ANT. C / FP

ÉCHELLE Scale

N/A

ELEVATIONS PHASES 5a & 5b

RÉVISION Revision

NO. DESSIN Dwg Number

E A405

#14602

D07-12-18-0143

I:\P_1140011467\CAD\11467 A-400 Elevations.dwg



LEGEND

- G-1 GLASS - TYPE 1 (CLEAR)
G-2 GLASS SPANDREL PANEL - TYPE 2 (GREY COLOUR)
M-1 MASONRY VENEER - TYPE 1 (STONE: ARRISCRAFT RENAISSANCE, NETMEG - SANDBLASTED, SEE STONE COURSING)
M-2 MASONRY VENEER - TYPE 2 (STONE: ARRISCRAFT ADAIR, FLEURY - MEDIUM DRESSED, 590x290x90mm)
M-3 MASONRY VENEER - TYPE 3 (BRICK: BRAMPTON BRICK, MOUNTAIN GRAY, JUMBO METRIC 290x90x90mm)
MT-1 ALUMINIUM - TYPE 1 (WHITE - STANDARD SERIES - DURANAR XL RAL 9016)
MT-2 ALUMINIUM - TYPE 2 (JUPITER - METALLIC SERIES (LIGHT SILVER GRAY) - DURANAR XL RAL 9006)
MT-3 ALUMINIUM - TYPE 3 (FUSAIN CHARCOAL) - STANDARD SERIES TO MATCH QC-16072 + QC306 + QC8262)

RIGHT ELEVATION

N/A

1
A406

NOTES GÉNÉRALES General Notes

- Ces documents d'architecture sont la propriété exclusive de NEUF architect(e)s et ne pourront être utilisés, reproduits ou copiés sans autorisation écrite au préalable. / These architectural documents are the exclusive property of NEUF architect(e)s and cannot be used, copied or reproduced without written pre-authorization.
- Les dimensions apparaissant aux documents devront être vérifiées par l'entrepreneur avant le début des travaux. / All dimensions which appear on the documents must be verified by the contractor before starting the work.
- Veuillez aviser l'architecte de toute dimension erreur et/ou divergences entre ces documents et ceux des autres professionnels. / The architect must be notified of all errors, omissions and discrepancies between these documents and those of other professionals.
- Les dimensions sur ces documents doivent être lues et non mesurées. / The dimensions on these documents must be read and not measured.

ARCHITECTURE DE PAYSAGE Landscape architect

LEVSTEK CONSULTANTS INC.

5871 HUGH CRESCENT, OTTAWA ON K0A 2W0
T:613-628-6518 EMAIL:RLEVSTEK@LARCOCQUELEVSTEK.COM

CIVIL Civil

EXP SERVICES INC.

2650 QUEENSVIEW DRIVE, SUITE 100, OTTAWA ON K0A 2T0
T:613-733-6332 EMAIL:BRUCE.THOMAS@EXP.COM & JASON.FITZPATRICK@EXP.COM

ARCHITECTES

Architect

NEUF architect(e)s SENCRL

630, boul. René-Lévesque O. 32e étage, Montréal QC H3B 1S8
T:514-847-1117 NEUFarchitectes.com

SCEAU Seal

NEUF
ARCHITECT(E)S



CLIENT Client

BRIGIL
68 Lois Street, Gatineau QC J0Y 3R7
T:819-243-7292 Email: JLRivard@brigil.com

OUVRAGE Project

PETRIE'S LANDING I -
PHASES 3 - 5

EMPLACEMENT Location NO PROJET No.
OTTAWA, ONTARIO 11467

NO	RÉVISION	DATE (aa.mm.jj)
A	FOR SPA - CITY COMMENTS	2018.07.18
C	FOR SPA - CITY COMMENTS REV 2	2018.08.07
D	FOR COORDINATION	2019.04.04
E	FOR SPA-CITY COMMENTS-REV3	2019.05.10

DESSINÉ PAR Drawn by

OC

DATE (aa.mm.jj)

19.04.09

TITRE DU DESSIN Drawing Title

VÉRIFIÉ PAR Checked by

ANT. C / FP

ÉCHELLE Scale

N/A

ELEVATIONS
PHASES 5a & 5b

RÉVISION Revision

NO. DESSIN Dwg Number

E A406
#14602

D07-12-18-0143

I:\P_1140011467\CAD\11467 A-400 Elevations.dwg



LEFT ELEVATION

N/A

1
A407

LEGEND

- G-1 GLASS - TYPE 1 (CLEAR)
G-2 GLASS SPANDREL PANEL - TYPE 2 (GREY COLOUR)
M-1 MASONRY VENEER - TYPE 1 (STONE: ARRISCRAFT RENAISSANCE, NETMEG - SANDBLASTED, SEE STONE COURSGING)
M-2 MASONRY VENEER - TYPE 2 (STONE: ARRISCRAFT ADAIR, FLEURY - MEDIUM DRESSED, 590x290x90mm)
M-3 MASONRY VENEER - TYPE 3 (BRICK: BRAMPTON BRICK, MOUNTAIN GRAY, JUMBO METRIC 290x90x90mm)
MT-1 ALUMINIUM - TYPE 1 (WHITE - STANDARD SERIES - DURANAR XL RAL 9016)
MT-2 ALUMINIUM - TYPE 2 (JUPITER - METALLIC SERIES (LIGHT SILVER GRAY) - DURANAR XL RAL 9006)
MT-3 ALUMINIUM - TYPE 3 (FUSAIN CHARCOAL) - STANDARD SERIES TO MATCH QC-16072 + QC306 + QC8262)

NOTES GÉNÉRALES General Notes

1. Ces documents d'architecture sont la propriété exclusive de NEUF architect(e)s et ne pourront être utilisés, reproduits ou copiés sans autorisation écrite au préalable. / These architectural documents are the exclusive property of NEUF architect(e)s and cannot be used, copied or reproduced without written pre-authorization.
2. Les dimensions apparaissant aux documents devront être vérifiées par l'entrepreneur avant le début des travaux. / All dimensions which appear on the documents must be verified by the contractor before starting the work.
3. Veuillez aviser l'architecte de toute dimension erreur et/ou divergences entre ces documents et ceux des autres professionnels. / The architect must be notified of all errors, omissions and discrepancies between these documents and those of other professionals.
4. Les dimensions sur ces documents doivent être lues et non mesurées. / The dimensions on these documents must be read and not measured.

ARCHITECTURE DE PAYSAGE Landscape architect

LEVSTEK CONSULTANTS INC.

5671 HUGH CRESCENT, OTTAWA ON K0A 2W0
T:613-628-0518 EMAIL:RLEVSTEK@LARCOCQUELEVSTEK.COM

CIVIL Civil

EXP SERVICES INC.

2650 QUEENVIEW DRIVE, SUITE 100, OTTAWA ON K0A 2T0
T:613-733-6332 EMAIL:BRUCE.THOMAS@EXP.COM & JASON.FITZPATRICK@EXP.COM

ARCHITECTES

Architect

NEUF architect(e)s SENCRL

630, boul. René-Lévesque O. 32e étage, Montréal QC H3B 1S6
T:514-847-1117 NEUFarchitectes.com

SCEAU Seal

NEUF
ARCHITECT(E)S



CLIENT Client

BRIGIL

68 Lusk Street, GaitHERO QC J0Y 3R7
T:619-243-7292 Email: JLRivard@brigil.com

OUVRAGE Project

PETRIE'S LANDING I -
PHASES 3 - 5

EMPLACEMENT Location
OTTAWA, ONTARIO

NO PROJET No.
11467

NO	RÉVISION	DATE (aa.mm.jj)
A	FOR SPA - CITY COMMENTS	2018.07.18
C	FOR SPA - CITY COMMENTS REV 2	2018.08.07
D	FOR COORDINATION	2019.04.04
E	FOR SPA-CITY COMMENTS-REV3	2019.05.10

DESSINÉ PAR Drawn by
OC

DATE (aa.mm.jj)
19.04.09

TITRE DU DESSIN Drawing Title

VÉRIFIÉ PAR Checked by
ANT. C / FP

ÉCHELLE Scale
N/A

ELEVATIONS
PHASES 5a & 5b

RÉVISION Revision

NO. DESSIN Dwg Number

E A407

#14602

D07-12-18-0143

I:\P_1140011467\CAD\11467 A-400 Elevations.dwg



REAR ELEVATION

N/A

1
A408

LEGEND

- G-1** GLASS - TYPE 1 (CLEAR)
G-2 GLASS SPANDREL PANEL - TYPE 2 (GREY COLOUR)
M-1 MASONRY VENEER - TYPE 1 (STONE: ARRISCRAFT RENAISSANCE, NETMEG - SANDBLASTED, SEE STONE COURSING)
M-2 MASONRY VENEER - TYPE 2 (STONE: ARRISCRAFT ADAIR, FLEURY - MEDIUM DRESSED, 590x290x90mm)
M-3 MASONRY VENEER - TYPE 3 (BRICK: BRAMPTON BRICK, MOUNTAIN GRAY, JUMBO METRIC 290x90x90mm)
MT-1 ALUMINIUM - TYPE 1 (WHITE - STANDARD SERIES - DURANAR XL RAL 9016)
MT-2 ALUMINIUM - TYPE 2 (JUPITER - METALLIC SERIES (LIGHT SILVER GRAY) - DURANAR XL RAL 9006)
MT-3 ALUMINIUM - TYPE 3 (FUSAIN CHARCOAL) - STANDARD SERIES TO MATCH QC-16072 + QC306 + QC8262)

NOTES GÉNÉRALES General Notes

1. Ces documents d'architecture sont la propriété exclusive de NEUF architect(e)s et ne pourront être utilisés, reproduits ou copiés sans autorisation écrite au préalable. / These architectural documents are the exclusive property of NEUF architect(e)s and cannot be used, copied or reproduced without written pre-authorization.
2. Les dimensions apparaissant aux documents devront être vérifiées par l'entrepreneur avant le début des travaux. / All dimensions which appear on the documents must be verify by the contractor before starting the work.
3. Veuillez aviser l'architecte de toute dimension erreur et/ou divergences entre ces documents et ceux des autres professionnels. / The architect must be notified of all errors, omissions and discrepancies between these documents and those of other professionals.
4. Les dimensions sur ces documents doivent être lues et non mesurées. / The dimensions on these documents must be read and not measured.

ARCHITECTURE DE PAYSAGE Landscape architect

LEVSTEK CONSULTANTS INC.

5871 HUGH CRESCENT, OTTAWA ON K0A 2W0
T:613-828-6518 EMAIL:RLEVSTEK@LAROCQUELEVSTEK.COM

CIVIL Civil

EXP SERVICES INC.

2650 QUEENSWAY DRIVE, SUITE 100, OTTAWA ON K0A 2T0
T:613-733-0332 EMAIL:BRUCE.THOMAS@EXP.COM & JASON.FITZPATRICK@EXP.COM

ARCHITECTES

Architect

NEUF architect(e)s SENCRL

630, boul. René-Lévesque O. 32e étage, Montréal QC H3B 1S8
T:514-847-1117 NEUFarchitectes.com

SCEAU Seal

NEUF
ARCHITECT(E)S



CLIENT Client

BRIGIL

68 Lois Street, Gatineau QC J0Y 3R7
T:819-243-7292 Email: JLRivard@brigil.com

OUVRAGE Project

PETRIE'S LANDING I -
PHASES 3 - 5

EMPLACEMENT Location
OTTAWA, ONTARIO

NO PROJET No.
11467

NO	RÉVISION	DATE (aa.mm.jj)
A	FOR SPA - CITY COMMENTS	2018.07.18
C	FOR SPA - CITY COMMENTS REV 2	2018.08.06
D	FOR COORDINATION	2019.04.04
E	FOR SPA/CITY COMMENTS-REV3	2019.05.10

Preliminary
DO NOT USE FOR
CONSTRUCTION

DESSINÉ PAR Drawn by
OC

DATE (aa.mm.jj)
19.04.09

TITRE DU DESSIN Drawing Title

VÉRIFIÉ PAR Checked by
ANT. C / FP

ÉCHELLE Scale
N/A

ELEVATIONS
PHASES 5a & 5b

RÉVISION Revision

NO. DESSIN Dwg Number

E A408

#14602

D07-12-18-0143