


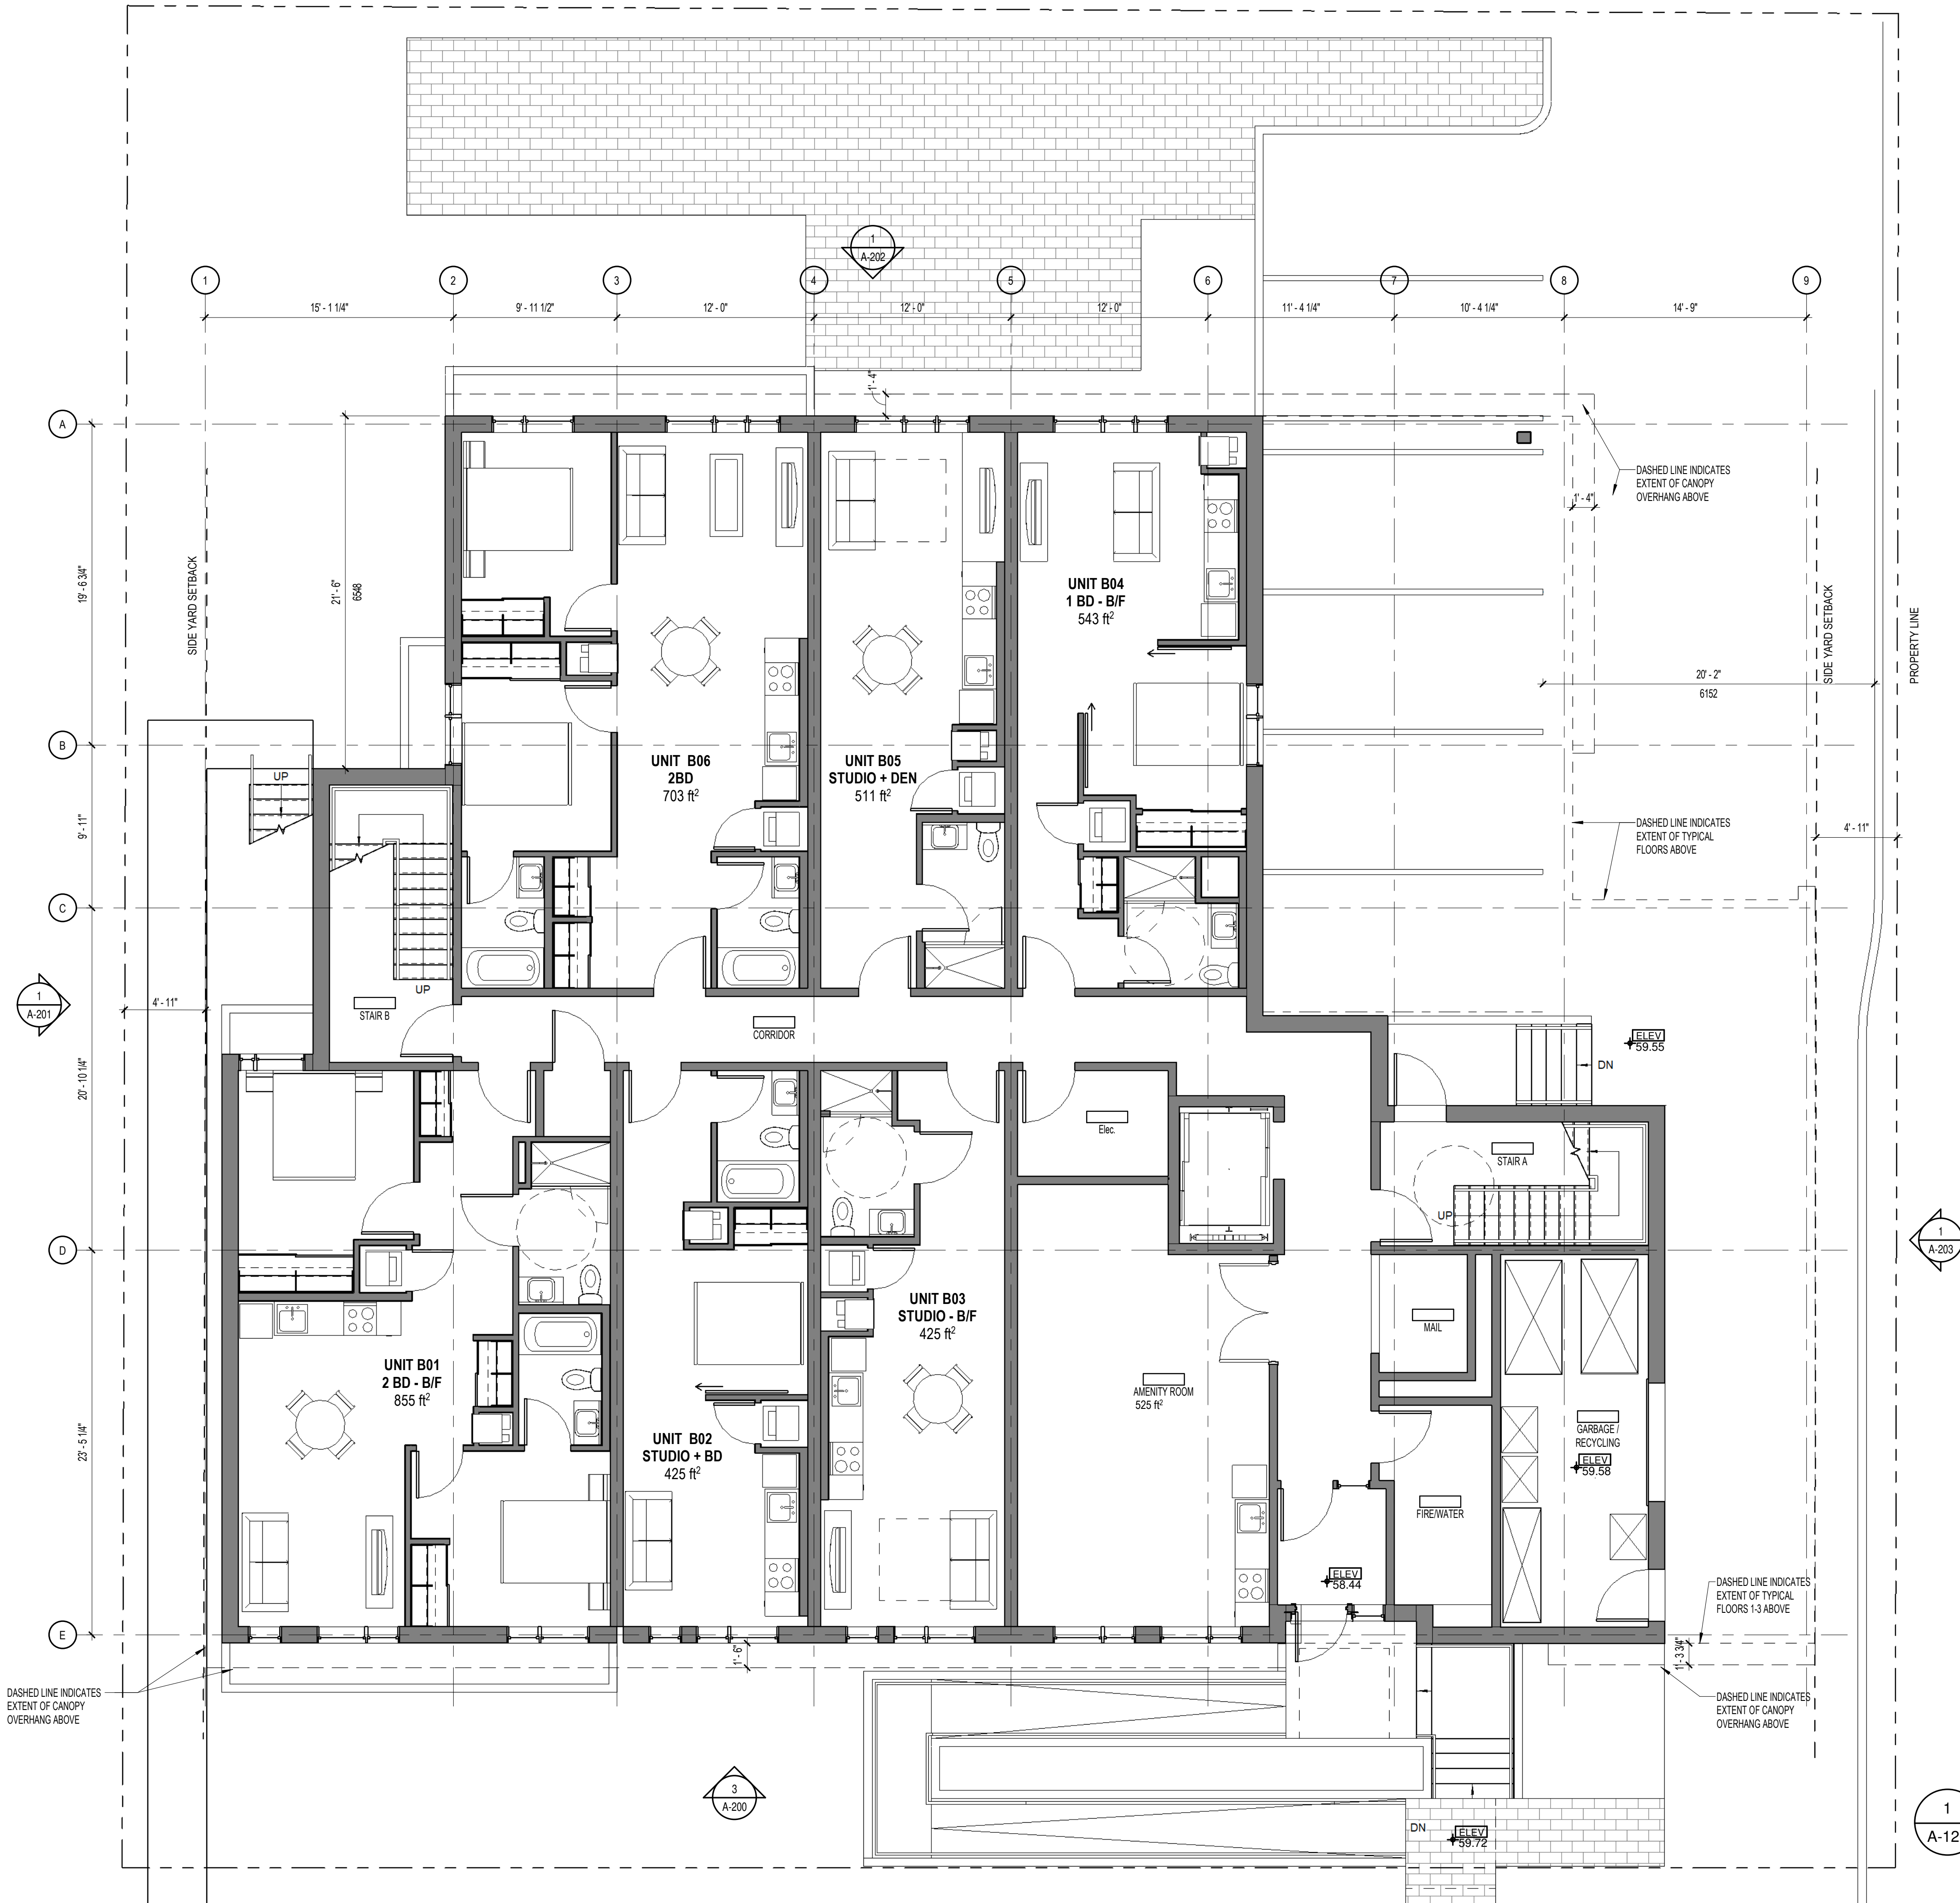

No.	Date	Émis pour / Object
1	2016-05-28	CLIENT REVIEW
2	2016-09-18	COORDINATION
3	2016-10-26	SITE PLAN CONTROL
4	2016-08-28	SITE PLAN CONTROL RESPONSE

Ingenieur / Engineer
(Mécanique & Électrique / Mechanical & Electrical)

Ingenieur / Engineer
(Structure / Structure)

Client / Client

Robinson Village II
Limited Partnership

Architecte / Architect

Collectif d'architectes / Architects Collective

Fig. 1
3550, Saint-Antoine O.
Montréal QC H4C 1A9
T. 514 861-5122

figuri

Fig. 2
190 Somerset St W #206
Ottawa ON K2P 0J4
T. 613 695-6122

Formerly Rubin & Rotman
www.figuri.ca

Droit d'auteur / Copyright

Ce dessin est sujet au droit d'auteur. Il ne peut être reproduit pour quelques intentions ou usages que ce soit, il ne peut être utilisé uniquement avec l'approbation de la signature et de l'estampe originale.

This drawing is subject to copyright. It is not to be reproduced for any purpose or by any means, and may only be used if it bears an original stamp and signature.

Scalier / Stair

Note:

L'entrepreneur doit vérifier toutes les dimensions et informations sur le site et assurer immédiatement l'architecte de toutes erreurs ou omissions.

Contractor shall verify all information and dimensions on site and immediately report any errors or omissions to the architect.

Projet / Project

FOUR STOREY APARTMENT
BUILDING

29 Robinson Avenue, Ottawa, ON

Titre / Title

BASEMENT FLOOR PLAN

Dessiné par / Drawn by

No. projet / Project number

MD, LB, SB

1821

Vérifié par / Verified by

No. dessin / Drawing number

RC

Revision

Échelle / Scale

3/16" = 1'-0"

Date de création du dessin /

Drawing creation date

02/11/10

A-120



1
A-121 FIRST FLOOR PLAN
3/16" = 1'-0"

No.	Date	Émis pour / Object
1	2018-05-28	CLIENT REVIEW
2	2018-09-18	COORDINATION
3	2018-10-26	SITE PLAN CONTROL
4	2018-08-28	SITE PLAN CONTROL RESPONSE

Ingenieur / Engineer
(Mécanique & Électrique / Mechanical & Electrical)

Ingenieur / Engineer
(Structure / Structure)

Client / Client
**Robinson Village II
Limited Partnership**

Architecte / Architect
Collectif d'architectes / Architects Collective
figuri
3550, Saint-Antoine O.
Montréal QC H4C 1A9
T. 514 861-5122
Formerly Rubin & Rotman
www.figuri.ca

Droit d'auteur / Copyright
Ce dessin est sujet au droit d'auteur. Il ne peut être reproduit pour quelques intentions ou usages que ce soit, il ne peut être utilisé uniquement avec l'approbation de la signature et de l'estampe originale.
This drawing is subject to copyright. It is not to be reproduced for any purpose or by any means, and may only be used if it bears an original stamp and signature.

Seau / Seal
Note:
L'entrepreneur doit vérifier toutes les dimensions et informations sur le site et assurer immédiatement l'architecte de toutes erreurs ou omissions.
Contractor shall verify all information and dimensions on site and immediately report any errors or omissions to the architect.


Projet / Project
**FOUR STOREY APARTMENT
BUILDING**

29 Robinson Avenue, Ottawa, ON

Titre / Title
FIRST FLOOR PLAN

Dessiné par / Drawn by MD, LB, SB	No. projet / Project number 1821
Vérifié par / Verified by RC	No. dessin / Drawing number Revision 4
Echelle / Scale 3/16" = 1'-0"	
Date de création du dessin / Drawing creation date 01/09/12	

A-121

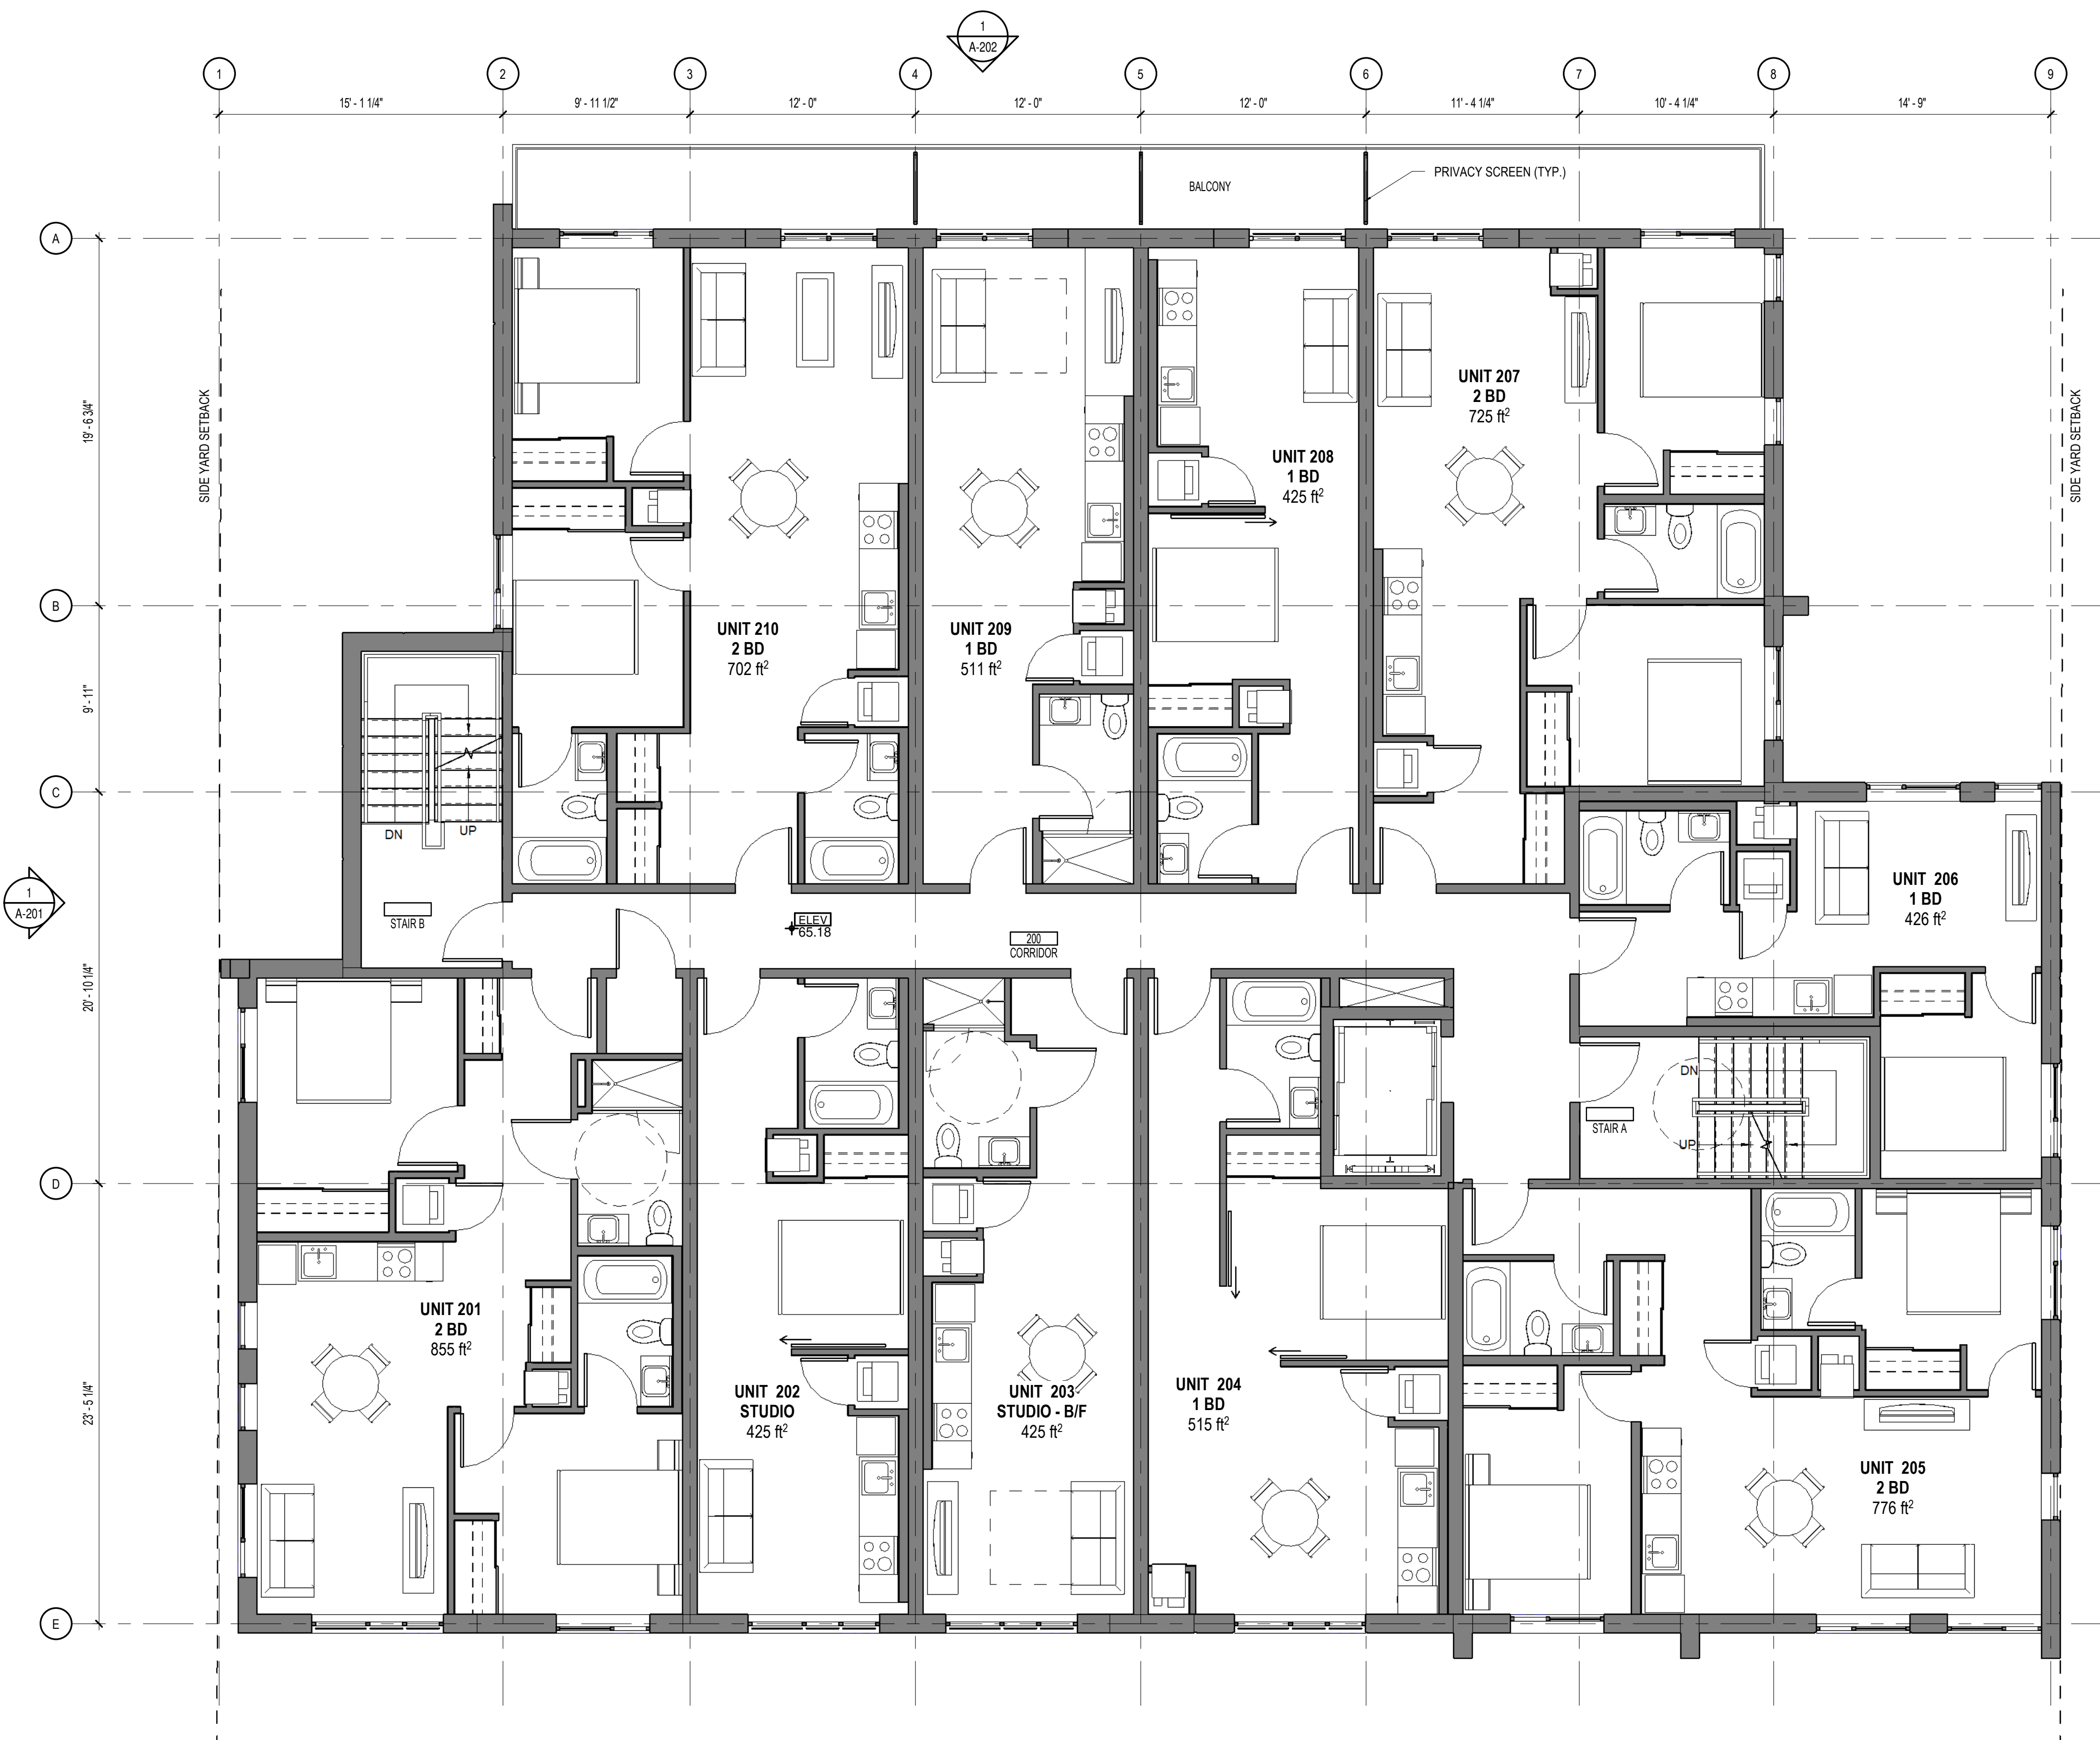

1
A-122
SECOND FLOOR PLAN
3/16" = 1'-0"

No.	Date	Émis pour / Object
2	2018-08-18	COORDINATION
3	2018-10-26	SITE PLAN CONTROL
4	2018-08-28	SITE PLAN CONTROL RESPONSE

Ingenieur / Engineer
(Mécanique & Électrique / Mechanical & Electrical)

Ingenieur / Engineer
(Structure / Structure)

Client / Client

Robinson Village II
Limited Partnership

Architecte / Architect

Collectif d'architectes / Architects Collective

Fig. 1
3550, Saint-Antoine O.
Montréal QC H4C 1A9
T. 514 861-5122

figuri

Fig. 2
190 Somerset St W #206
Ottawa ON K2P 0J4
T. 613 692-6122

Formerly Rubin & Rotman
www.figuri.ca

Droit d'auteur / Copyright

Ce dessin est sujet au droit d'auteur. Il ne peut être reproduit pour quelques intentions ou usages que ce soit, il ne peut être utilisé uniquement avec l'approbation de la signature et de l'estampe originale.

This drawing is subject to copyright. It is not to be reproduced for any purpose or by any means, and may only be used if it bears an original stamp and signature.

Scalier / Stair

Note:

L'entrepreneur doit vérifier toutes les dimensions et informations sur le site et avant immédiatement l'architecte de toutes erreurs ou omissions.

Contractor shall verify all information and dimensions on site and immediately report any errors or omissions to the architect.

Projet / Project

FOUR STOREY APARTMENT
BUILDING

29 Robinson Avenue, Ottawa, ON

Titre / Title

SECOND FLOOR PLAN

Dessiné par / Drawn by

No. projet / Project number

MD, LB, SB

1621

Vérifié par / Verified by

No. dessin / Drawing number

RC

Revision /

Échelle / Scale

4

3/16" = 1'-0"

Date de création du dessin /

Drawing creation date

07/13/18

A-122



1
A-123
THIRD FLOOR PLAN
3/16" = 1'-0"

No.	Date	Émis pour / Object
2	2019-09-18	COORDINATION
3	2019-10-28	SITE PLAN CONTROL
4	2019-08-28	SITE PLAN CONTROL RESPONSE

Ingenieur / Engineer
(Mécanique & Électrique / Mechanical & Electrical)

Ingenieur / Engineer
(Structure / Structure)

Client / Client

Robinson Village II
Limited Partnership

Architecte / Architect

Collectif d'architectes / Architects Collective

Fig. 1
3550, Saint-Antoine O.
Montréal QC H4C 1A9
T. 514 861-5122

Fig. 2
190 Somerset St W #206
Ottawa ON K2P 0J4
T. 613 692-6122

Formerly Rubin & Rotman
www.figur1.ca

Droit d'auteur / Copyright

Ce dessin est sujet au droit d'auteur. Il ne peut être reproduit pour quelques intentions ou usages que ce soit, il ne peut être utilisé uniquement avec l'approbation de la signature et de l'estampe originale.

This drawing is subject to copyright. It is not to be reproduced for any purpose or by any means, and may only be used if it bears an original stamp and signature.

Note:
L'entrepreneur doit vérifier toutes les dimensions et informations sur le site et assurer immédiatement l'architecte de toutes erreurs ou omissions.

Contractor shall verify all information and dimensions on site and immediately report any errors or omissions to the architect.

Projet / Project

FOUR STOREY APARTMENT
BUILDING

29 Robinson Avenue, Ottawa, ON

Titre / Title

THIRD FLOOR PLAN

Dessiné par / Drawn by
MD, LB, SB

No. projet / Project number
1621

Vérifié par / Verified by
RC

No. dessin / Drawing number
Revision

Echelle / Scale
3/16" = 1'-0"

Date de création du dessin /
Drawing creation date
04/04/18

4

A-123



1
A-124
FOURTH FLOOR PLAN
3/16" = 1'-0"

No.	Date	Émis pour / Object
3	2018-10-26	SITE PLAN CONTROL
4	2018-08-28	SITE PLAN CONTROL RESPONSE

Ingenieur / Engineer
(Mécanique & Électrique / Mechanical & Electrical)

Ingenieur / Engineer
(Structure / Structure)

Client / Client
**Robinson Village II
Limited Partnership**

Architecte / Architect
Collectif d'architectes / Architects Collective
figuri
3550, Saint-Armand C.
Montreal QC H4C 1A9
T: 514 861-5122
Formerly Rubin & Rotman
www.figuri.ca

Droit d'auteur / Copyright
Ce dessin est sujet au droit d'auteur. Il ne peut être reproduit pour quelques intentions ou usages que ce soit, il ne peut être utilisé uniquement avec l'approbation de la signature et de l'estampe originale.
This drawing is subject to copyright. It is not to be reproduced for any purpose or by any means, and may only be used if it bears an original stamp and signature.

Seau / Seal
Note:
L'entrepreneur doit vérifier toutes les dimensions et informations sur le site et enlever immédiatement l'architecte de toutes erreurs ou omissions.
Contractor shall verify all information and dimensions on site and immediately report any errors or omissions to the architect.


Projet / Project
**FOUR STOREY APARTMENT
BUILDING**

29 Robinson Avenue, Ottawa, ON

Titre / Title
FOURTH FLOOR PLAN

Dessiné par / Drawn by MD, SB	No. projet / Project number 1821	
Vérifié par / Verified by RC	No. dessin / Drawing number	Revision / Revision
Echelle / Scale 3/16" = 1'-0"		4
Date de création du dessin / Drawing creation date 01/09/12		

A-124

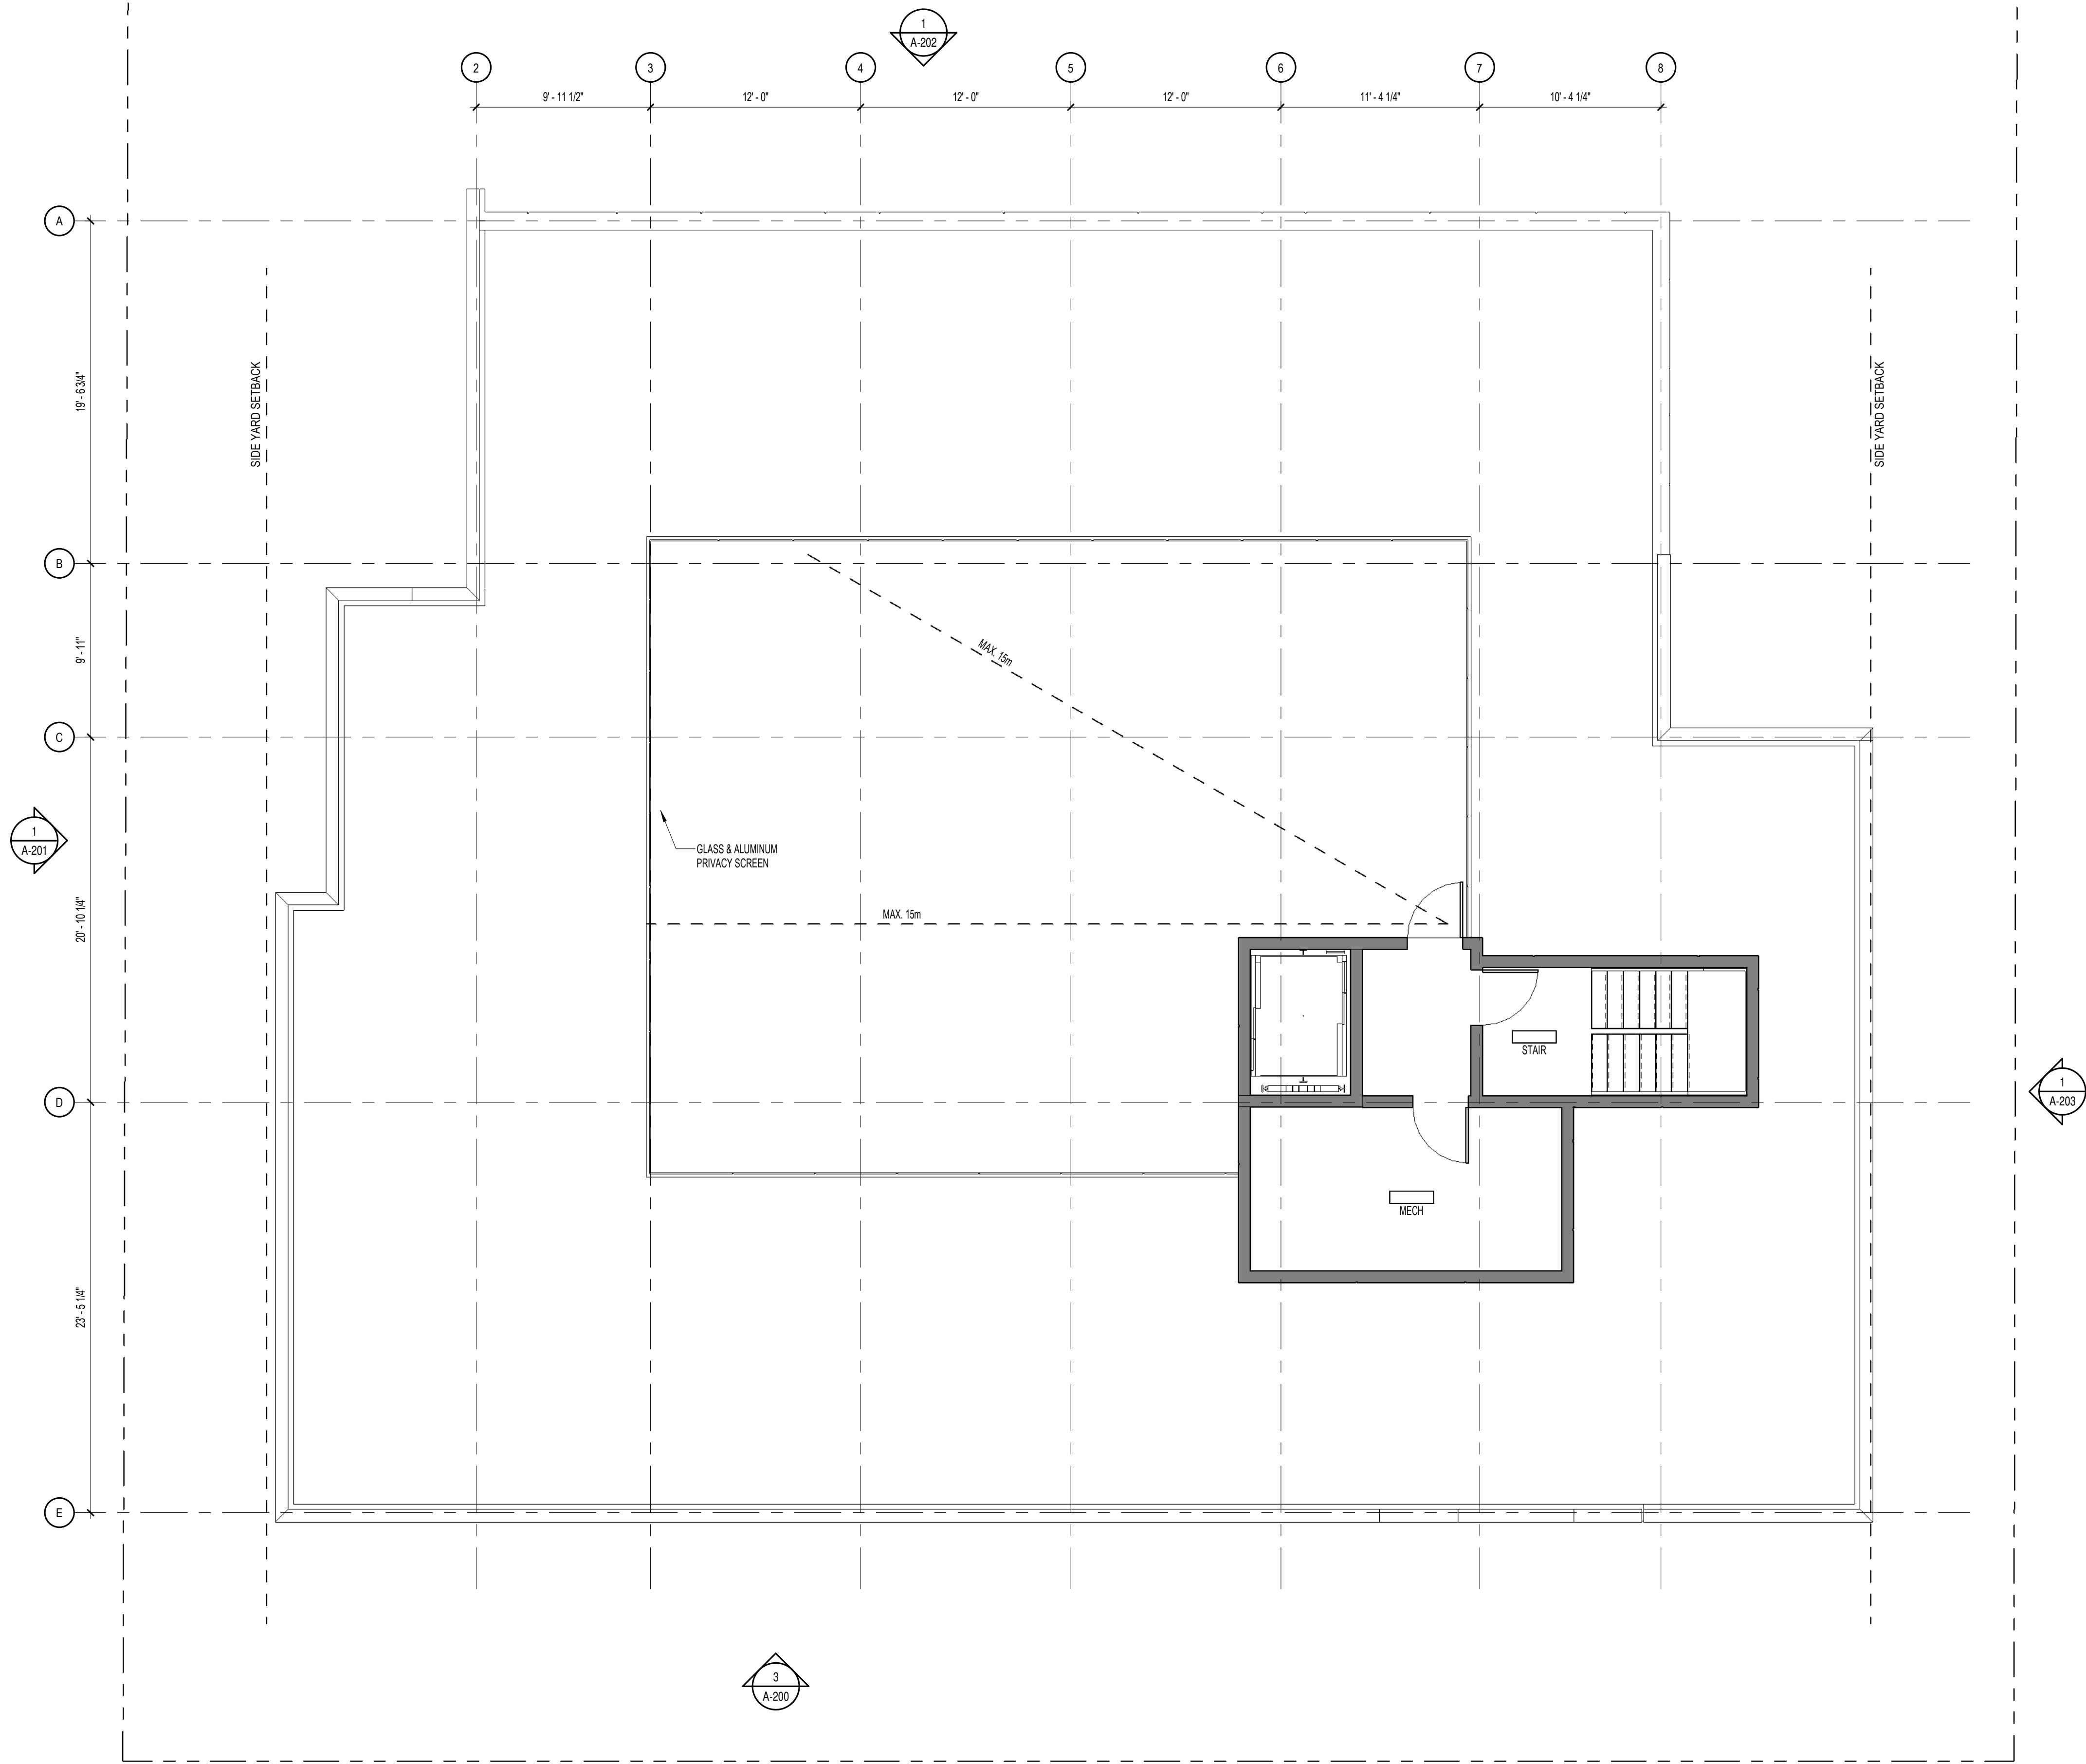

No. Date Émis pour / Object			
4 2019-08-28 SITE PLAN CONTROL RESPONSE			
Ingenieur / Engineer (Mécanique & Électrique / Mechanical & Electrical)			
Ingenieur / Engineer (Structure / Structure)			
Client / Client			
Robinson Village II Limited Partnership			
Architecte / Architect		Collectif d'architectes / Architects Collective	
Fig. 1 3550, Saint-Antoine O. Montréal QC H4C 1A9 T. 514 861-5122		figuri	
Fig. 2 190 Somerset St W #206 Ottawa ON K2P 0J4 T. 613 695-6122		Formerly Rubin & Rotman www.figuri.ca	
Droit d'auteur / Copyright			
Ce dessin est sujet au droit d'auteur. Il ne peut être reproduit pour quelques intentions ou usages que ce soit, il ne peut être utilisé uniquement avec l'approbation de la signature et de l'estampe originale. This drawing is subject to copyright. It is not to be reproduced for any purpose or by any means, and may only be used if it bears an original stamp and signature.			
Sceau / Seal		Note: L'entrepreneur doit vérifier toutes les dimensions et informations sur le site et aviser immédiatement l'architecte de toutes erreurs ou omissions. Contractor shall verify all information and dimensions on site and immediately report any errors or omissions to the architect.	
Projet / Project			
FOUR STOREY APARTMENT BUILDING			
29 Robinson Avenue, Ottawa, ON			
Titre / Title			
ROOF PLAN			
Dessiné par / Drawn by		No. projet / Project number	
MD, SB, TS		1621	
Vérifié par / Verified by		No. dessin / Drawing number	
RC		Révision / Revision	
Échelle / Scale		4	
3/16" = 1'-0"			
Date de création du dessin / Drawing creation date		A-130	
07/30/19			



LEGEND - MATERIALS

- 1 FIBER CEMENT PANELS
COLOUR: DARK GREY
- 2 ALUMINUM SPANDREL PANELS
COLOUR: DARK GREY
- 3 FIBER CEMENT PANELS
COLOUR: LIGHT GREY
- 4 FIBER CEMENT PANELS
HORIZONTAL
COLOUR: MEDIUM GREY
- 5 MASONRY UNITS
COLOUR: RED
- 6 GLASS GUARDRAIL
- 7 PRIVACY SCREEN
- 8 PRIVACY SCREEN - ROOFTOP
TERRACE

No.	Date	Émis pour / Object
2	2018-09-18	COORDINATION
3	2018-10-26	SITE PLAN CONTROL
4	2018-08-28	SITE PLAN CONTROL RESPONSE

Ingenieur / Engineer
(Mécanique & Électrique / Mechanical & Electrical)

Ingenieur / Engineer
(Structure / Structure)

Client / Client

Robinson Village II
Limited Partnership

Architecte / Architect

Collectif d'architectes / Architects Collective

Fig. 1
3550, Saint-Antoine O.
Montreal QC H4C 1A9
T: 514 861-5122

figuri

Fig. 2
190 Somerset St W #206
Ottawa ON K2P 0J4
T: 613 692-6122

Formerly Rubin & Rotman
www.figuri.ca

Droit d'auteur / Copyright

Ce dessin est sujet au droit d'auteur. Il ne peut être reproduit pour quelques intentions ou usages que ce soit, il ne peut être utilisé uniquement avec l'approbation de la signature et de l'estampe originale.

This drawing is subject to copyright. It is not to be reproduced for any purpose or by any means, and may only be used if it bears an original stamp and signature.

Scalier / Seal

Note:

L'entrepreneur doit vérifier toutes les dimensions et informations sur le site et aviser immédiatement l'architecte de toutes erreurs ou omissions.

Contractor shall verify all information and dimensions on site and immediately report any errors or omissions to the architect.

Projet / Project

FOUR STOREY APARTMENT
BUILDING

29 Robinson Avenue, Ottawa, ON

Titre / Title

SOUTH ELEVATION

Dessiné par / Drawn by

No. projet / Project number

MD, LB, TS

1621

Vérifié par / Verified by

No. dessin / Drawing number

RC

Revision /

Échelle / Scale

As indicated

Date de création du dessin /

Drawing creation date

01/09/12

A-200



1 WEST ELEVATION
A-201 3/16" = 1'-0"

LEGEND - MATERIALS

- 1 FIBER CEMENT PANELS
COLOUR: DARK GREY
- 2 ALUMINUM SPANDREL PANELS
COLOUR: DARK GREY
- 3 FIBER CEMENT PANELS
COLOUR: LIGHT GREY
- 4 FIBER CEMENT PANELS
HORIZONTAL
COLOUR: MEDIUM GREY
- 5 MASONRY UNITS
COLOUR: RED
- 6 GLASS GUARDRAIL
- 7 PRIVACY SCREEN
- 8 PRIVACY SCREEN - ROOFTOP
TERRACE

No. Date Émis pour / Object
4 2016-08-28 SITE PLAN CONTROL RESPONSE

Ingenieur / Engineer
(Mécanique & Électrique / Mechanical & Electrical)

Ingenieur / Engineer
(Structure / Structure)

Client / Client

Robinson Village II
Limited Partnership

Architecte / Architect

Collectif d'architectes / Architects Collective

Fig. 1
3550, Saint-Antoine O.
Montréal QC H4C 1A9
T: 514 861-5122

figur

Fig. 2
190 Somerset St W #206
Ottawa ON K2P 0J4
T: 613 696-6122

Formerly Rubin & Rotman

www.figur.ca

Droit d'auteur / Copyright

Ce dessin est sujet au droit d'auteur. Il ne peut être reproduit pour quelques intentions ou usages que ce soit, il ne peut être utilisé uniquement avec l'approbation de la signature et de l'estampe originale.

This drawing is subject to copyright. It is not to be reproduced for any purpose or by any means, and may only be used if it bears an original stamp and signature.

Scieu / Seal

Note:

L'entrepreneur doit vérifier toutes les dimensions et informations sur le site et aviser immédiatement l'architecte de toutes erreurs ou omissions.

Contractor shall verify all information and dimensions on site and immediately report any errors or omissions to the architect.



Projet / Project

FOUR STOREY APARTMENT
BUILDING

29 Robinson Avenue, Ottawa, ON

Titre / Title

WEST ELEVATION

Dessiné par / Drawn by

No. projet / Project number

Author

1821

Vérifié par / Verified by

No. dessin / Drawing number

Checker

Revision /

Échelle / Scale

4

As indicated

Date de création du dessin /

Drawing creation date

07/30/19

A-201




LEGEND - MATERIALS

- 1 FIBER CEMENT PANELS
COLOUR: DARK GREY
- 2 ALUMINUM SPANDREL PANELS
COLOUR: DARK GREY
- 3 FIBER CEMENT PANELS
COLOUR: LIGHT GREY
- 4 FIBER CEMENT PANELS
HORIZONTAL
COLOUR: MEDIUM GREY
- 5 MASONRY UNITS
COLOUR: RED
- 6 GLASS GUARDRAIL
- 7 PRIVACY SCREEN
- 8 PRIVACY SCREEN - ROOFTOP
TERRACE

No.	Date	Émis pour / Object
2	2018-09-18	COORDINATION
3	2018-10-26	SITE PLAN CONTROL
4	2018-08-28	SITE PLAN CONTROL RESPONSE

Ingenieur / Engineer (Mécanique & Électrique / Mechanical & Electrical)		
Ingenieur / Engineer (Structure / Structure)		
Client / Client	Robinson Village II Limited Partnership	
Architecte / Architect	Collectif d'architectes / Architects Collective	
Fig. 1	3550, Saint-Armande O. Montreal QC H4C 1A9 T. 514 861-5122	
Fig. 2	190 Somerset St W #206 Ottawa ON K2P 0J4 T. 613 695-6122	
Droit d'auteur / Copyright	Ce dessin est sujet au droit d'auteur. Il ne peut être reproduit pour quelques intentions ou usages que ce soit, il ne peut être utilisé enquement avec l'apposition de la signature et de l'estampe originale. This drawing is subject to copyright. It is not to be reproduced for any purpose or by any means, and may only be used if it bears an original stamp and signature.	
Scalier / Seal	Note: L'entrepreneur doit vérifier toutes les dimensions et informations sur le site et enquer immédiatement l'architecte de toutes erreurs ou omissions. Contractor shall verify all information and dimensions on site and immediately report any errors or omissions to the architect.	
Projet / Project	FOUR STOREY APARTMENT BUILDING	
29 Robinson Avenue, Ottawa, ON		
Titre / Title	NORTH ELEVATION	
Dessiné par / Drawn by	No. projet / Project number	
MD, LB	1821	
Vérifié par / Verified by	No. dessin / Drawing number	Revision / Revision
RC		4
Echelle / Scale	As indicated	
Date de création du dessin / Drawing creation date	07/20/18	
A-202		

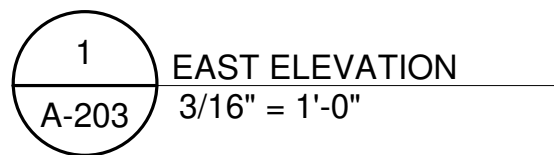

Date de création du dessin /
Drawing creation date
07/30/19

A-203