

2 SOUTH ELEVATION
A-200 1:75



1 EAST ELEVATION
A-200 1:75

MATERIAL LEGEND		No.	Date	Événement / Object
1	FIBER CEMENT PANELS COLOUR: DARK GREY	1	2018-10-26	SITE PLAN CONTROL RESPONSE
2	FIBER CEMENT PANELS COLOUR: LIGHT GREY	2	2019-10-22	SITE PLAN CONTROL RESPONSE
3	BRICK MASONRY COLOUR: RED			
4	MASONRY COLOUR: LIGHT GREY			
5	ALUMINUM SPANDEL PANELS COLOUR: CHARCOAL			

Ingenieur / Engineer (Mécanique & Électrique / Mechanical & Electrical)
Ingenieur / Engineer (Structure / Structure)
Architecte / Architect (paysagiste / Landscape)
Ingenieur / Engineer (Civil / Civil)
Client / Client

TCU

Collectif d'architectes / Architects Collective

fig. 1
3500, Saint-Antoine O.
Montréal QC H4C 1A9
T. 514 881-9122

fig. 2
190 Somerset St W #206
Ottawa ON K2P 0A4
T. 613 954-6122
www.figur1.ca

Droit d'auteur / Copyright
Ce dessin est sujet au droit d'auteur. Il ne peut être reproduit pour quelques intentions ou usages que ce soit, si ce n'est avec l'autorisation écrite et la signature de la signature originale.
This drawing is subject to copyright. It is not to be reproduced for any purpose or by any means, and may only be used if it bears an original stamp and signature.

Scale / Échelle

ONTARIO ASSOCIATION OF ARCHITECTS
ROBERTO CAMPOS
LICENCE 7401

Project / Projet
THREE STOREY APARTMENT BUILDING

244 Fountain Place
Ottawa, ON

Title / Titre
ELEVATIONS

Dessiné par / Drawn by MD, AS, SB	No. projet / Project number 1749
Vérifié par / Verified by RC	No. dessin / Drawing number Revision / Révision 2


Échelle / Scale
As indicated

Date de création du dessin / Drawing creation date
2018/05/01

A200



2 NORTH ELEVATION
A-201 1:75

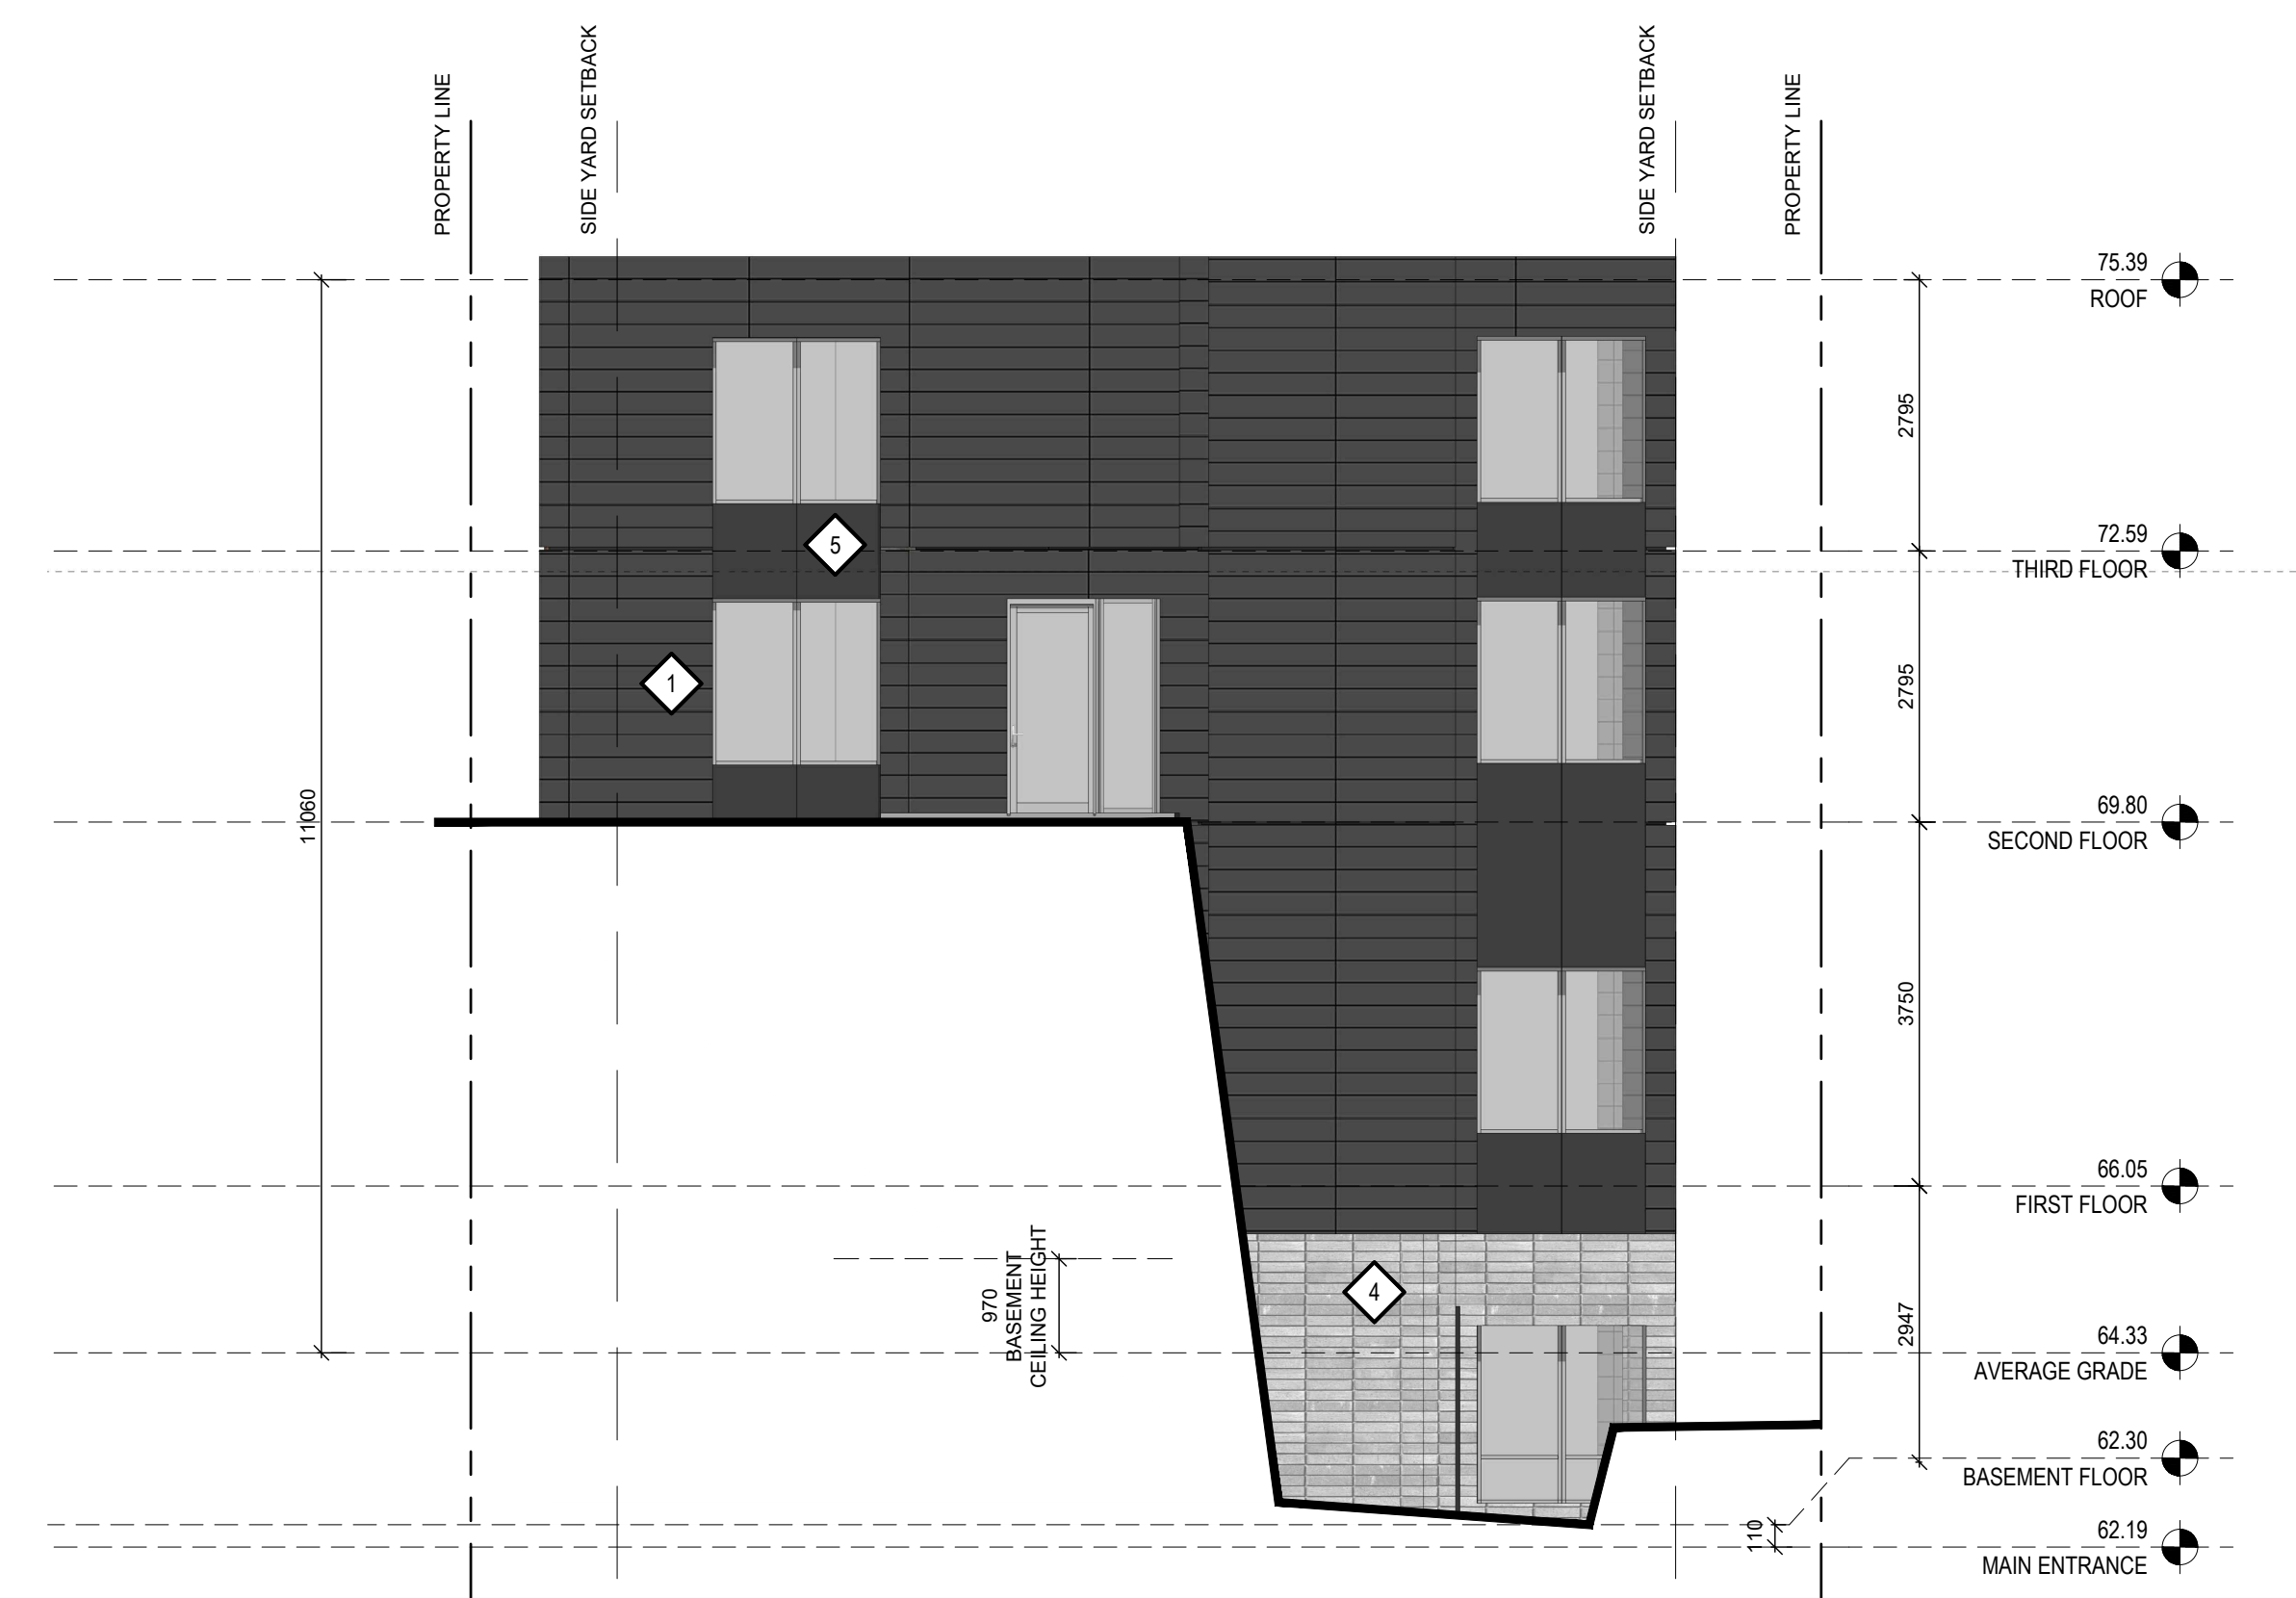

1 WEST ELEVATION
A-201 1:75

MATERIAL LEGEND		No. Date Éché pour / Object	
1	FIBER CEMENT PANELS COLOUR: DARK GREY	1	2018-10-26 SITE PLAN CONTROL
2	FIBER CEMENT PANELS COLOUR: LIGHT GREY	2	2019-10-22 SITE PLAN CONTROL RESPONSE
3	BRICK MASONRY COLOUR: RED		
4	MASONRY COLOUR: LIGHT GREY		
5	ALUMINUM SPANDREL PANELS COLOUR: CHARCOAL		

Ingenieur / Engineer (Mécanique & Électrique / Mechanical & Electrical)
Ingenieur / Engineer (Structure / Structure)
Architecte / Architect (paysagiste / Landscape)
Ingenieur / Engineer (Civil / Civil)
Client / Client

TCU

Collectif d'architectes / Architects Collective

fig. 1
3500, Saint-Antoine O.
Montréal QC H4C 1A9
T. 514 881-9122

fig. 2
190 Somerset St W #206
Ottawa ON K2P 5J4
T. 613 694-6122
www.figur.ca

Copyright / Droit d'auteur / Copyright
 Ce dessin est sujet au droit d'auteur. Il ne peut être reproduit pour quelques intentions ou usages que ce soit, si ce n'est avec l'approbation de la signature et de l'estampe originale.
 This drawing is subject to copyright. It is not to be reproduced for any purpose or by any means, and may only be used if it bears an original stamp and signature.

Scale / Échelle
 Note:
 L'entrepreneur doit vérifier toutes les dimensions et informations sur le site et avant immédiatement l'architecte de toutes erreurs ou omissions.
 Contractor shall verify all information and dimensions on site and immediately report any errors or omissions to the architect.

ROBERTO CAMPOS
LICENCE
7401

Project / Projet
THREE STOREY APARTMENT BUILDING

244 Fountain Place
Ottawa, ON

Title / Titre
ELEVATIONS

Dessiné par / Drawn by MD, AS, SB	No. projet / Project number 1749
Vérifié par / Verified by RC	No. dessin / Drawing number A
Échelle / Scale As indicated	Revision / Révision 2

Date de création du dessin / Drawing creation date
 2018/05/01

A201