


2 FIRST FLOOR PLAN
A-120 1 : 75

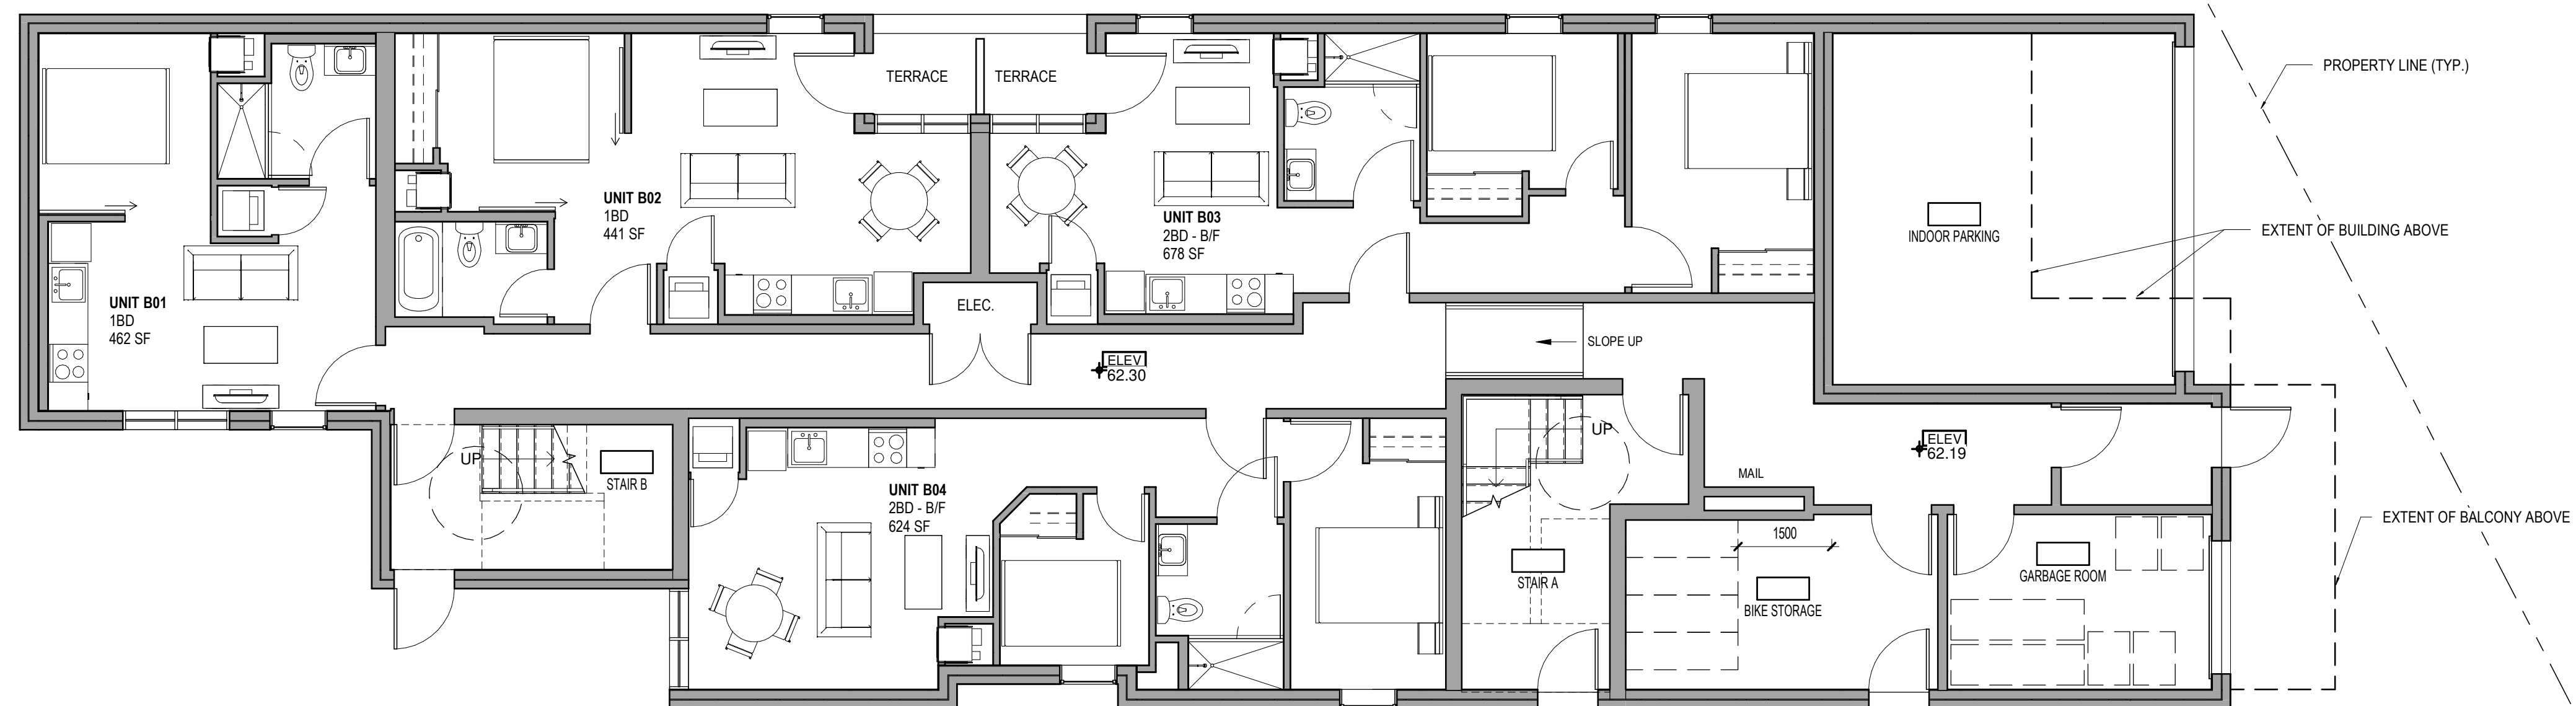

1 BASEMENT FLOOR PLAN
A-120 1 : 75

No.	Date	Événement / Object
1	2018-10-26	SITE PLAN CONTROL
2	2018-10-22	SITE PLAN CONTROL RESPONSE

Ingenieur / Engineer
(Mécanique & Électricité) / Mechanical & Electrical

Ingenieur / Engineer
(Structure / Structure)

Client / Client

Architecte / Architect

Collectif d'architectes

Fig. 1
3550, Saint-Armande O.
Montréal QC H4C 1A9
T. 514 861-9122

figuri

Fig. 2
190 Somerset St W #205
Ottawa ON K2P 0A4
T. 613 695-6122

www.figuri.ca

Droit d'auteur / Copyright

©2018

Ce dessin est sujet au droit d'auteur. Il ne peut être reproduit pour quelque intention ou usage que ce soit, il ne peut être utilisé en conjonction avec l'apposition de la signature et de l'estampe originale.

This drawing is subject to copyright. It is not to be reproduced for any purpose or by any means, and may only be used if it bears an original stamp and signature.

Seau / Seal



Note:
L'entrepreneur doit vérifier toutes les dimensions et informations sur le site et avant immédiatement l'architecte de toutes erreurs ou omissions.
Contractor shall verify all information and dimensions on site and immediately report any errors or omissions to the architect.

Projet / Project

THREE STOREY APARTMENT BUILDING

244 Fountain Place
Ottawa, ON

Titre / Title

FLOOR PLANS

Dessiné par / Drawn by

No. projet / Project number

MD, SB, TS

1749

Vérifié par / Verified by

No. dessin / Drawing number

MD

2

Échelle / Scale


2

1 : 75


Date de création du dessin / Drawing creation date

02/11/10

A-120

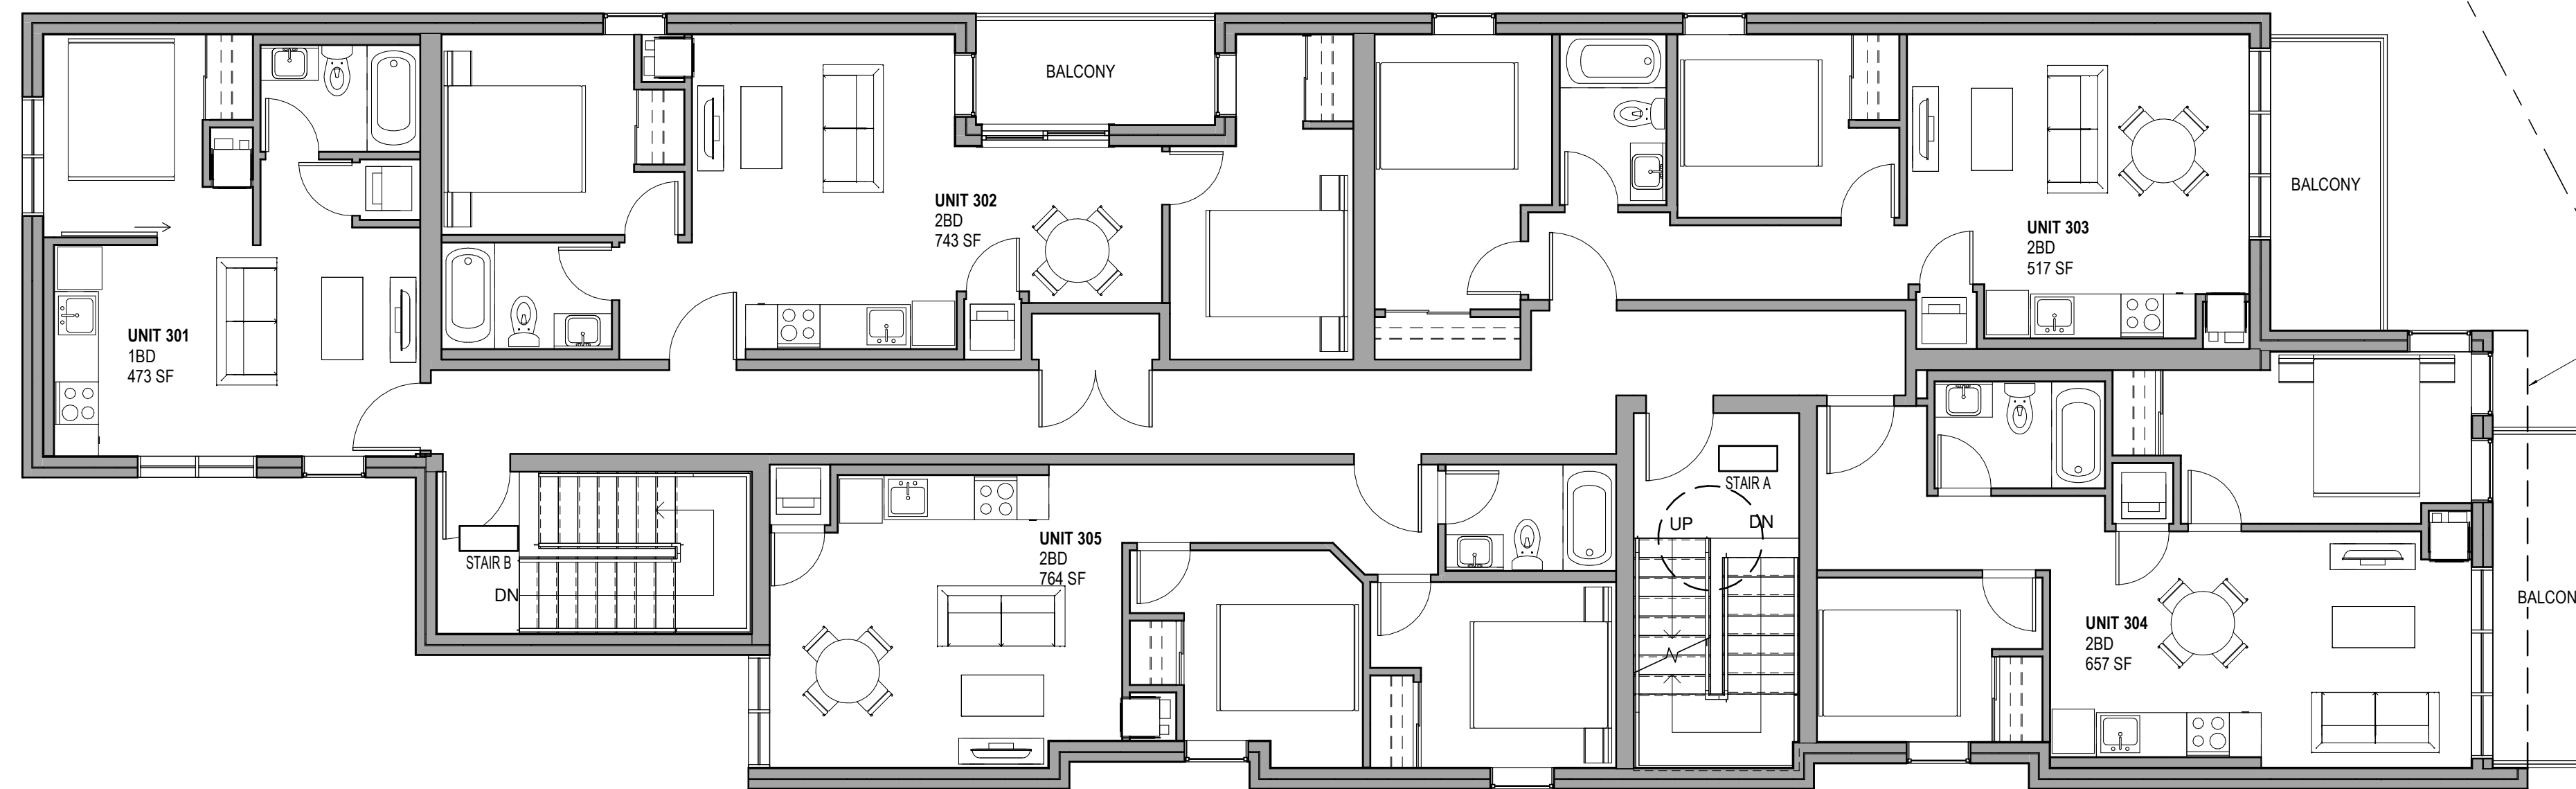

2
A-121
THIRD FLOOR PLAN
1 : 75

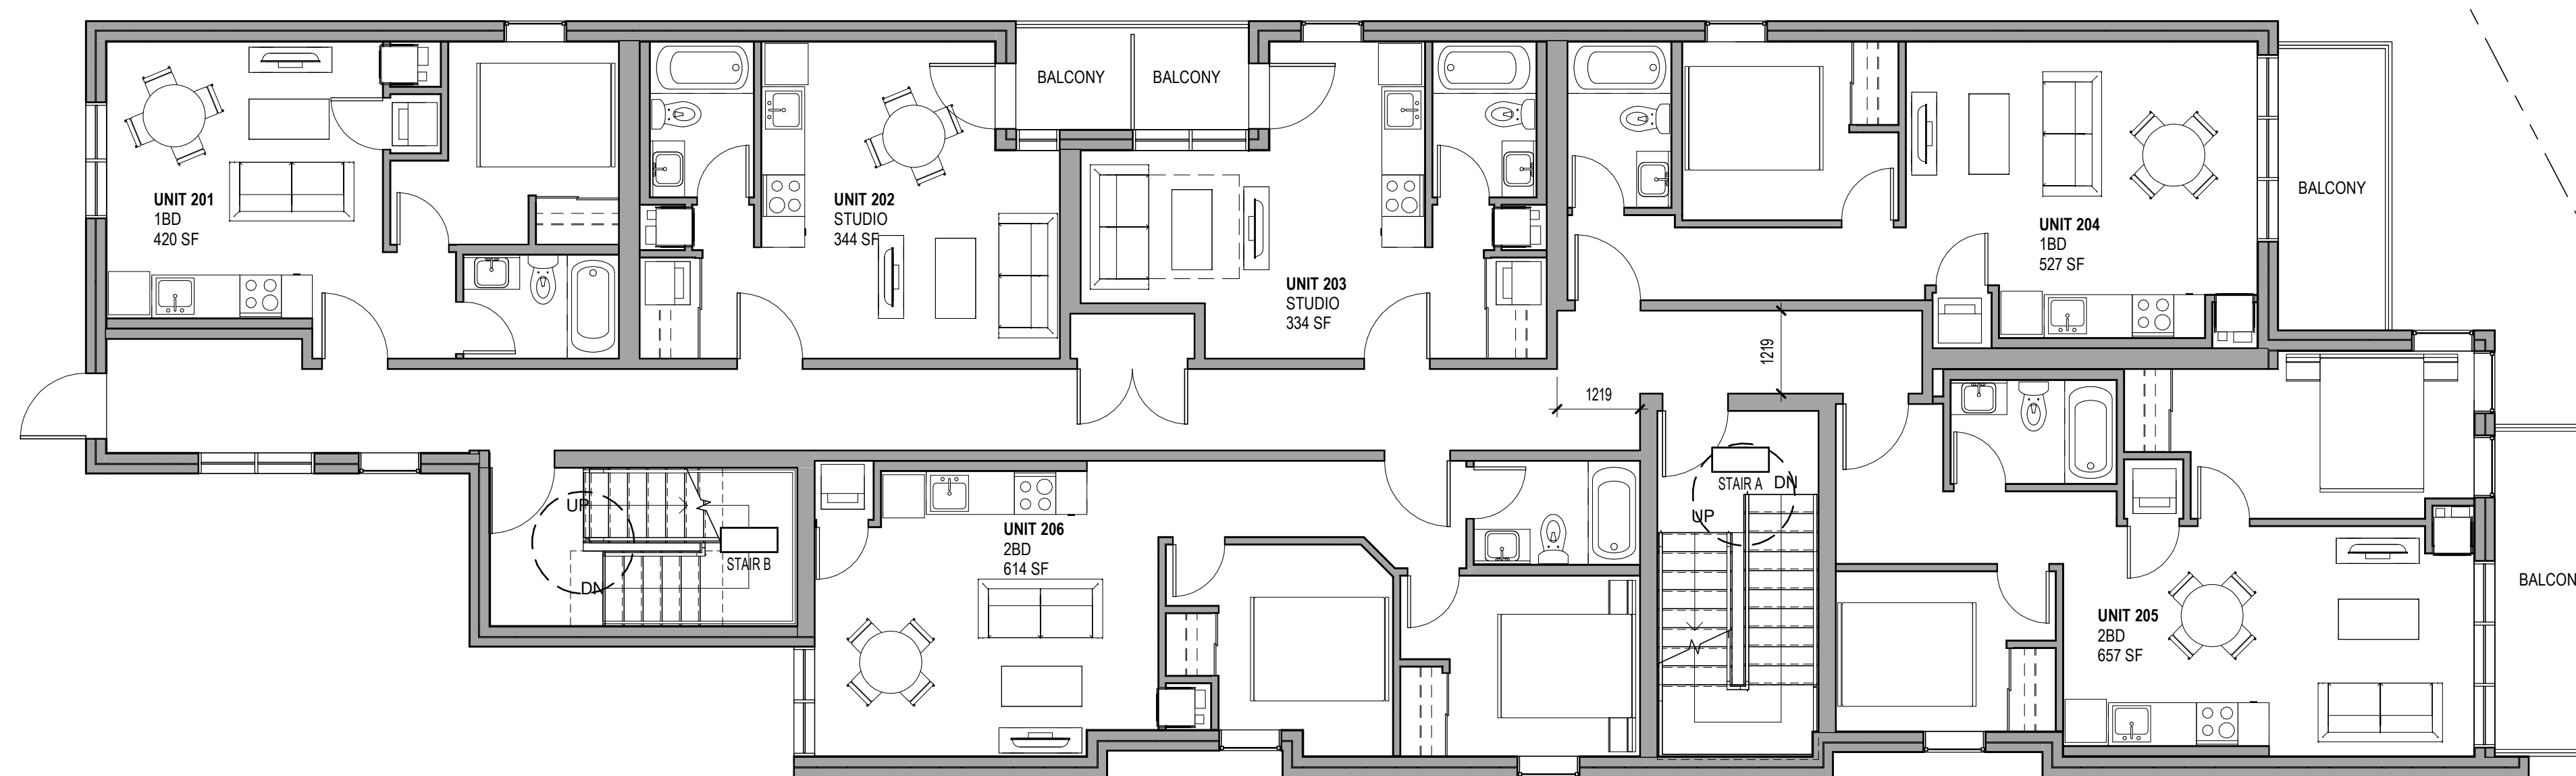

1
A-121
SECOND FLOOR PLAN
1 : 75

No.	Date	Événement / Object
1	2019-10-26	SITE PLAN CONTROL
2	2019-10-22	SITE PLAN CONTROL RESPONSE

Ingenieur / Engineer
(Mécanique & Électricité) / Mechanical & Electrical

Ingenieur / Engineer
(Structure / Structure)

Client / Client

Architecte / Architect

Collectif d'architectes

Fig. 1
3550, Saint-Armande O.
Montréal QC H3C 1A9
T. 514 861-9122



Fig. 2
190 Somerset St W #206
Ottawa ON K2P 0A4
T. 613 695-6122

www.figuri.ca

Droit d'auteur / Copyright

©2016

Ce dessin est sujet au droit d'auteur. Il ne peut être reproduit pour quelque intention ou usage que ce soit, il ne peut être utilisé enregistrement avec l'apposition de la signature et de l'estampe originale.

This drawing is subject to copyright. It is not to be reproduced for any purpose or by any means, and may only be used if it bears an original stamp and signature.

Notes / Note

L'entrepreneur doit vérifier toutes les dimensions et informations sur le site et aviser immédiatement l'architecte de toutes erreurs ou omissions.

Contractor shall verify all information and dimensions on site and immediately report any errors or omissions to the architect.



Projet / Project

THREE STOREY APARTMENT BUILDING

244 Fountain Place
Ottawa, ON

Titre / Title

FLOOR PLAN

Dessiné par / Drawn by

No. projet / Project number

SB, AS, MD

1749

Vérifié par / Verified by

No. dessin / Drawing number

RC

Revision /

Echelle / Scale

1 : 75

Date de création du dessin /

Drawing creation date

01/09/12

A-121