


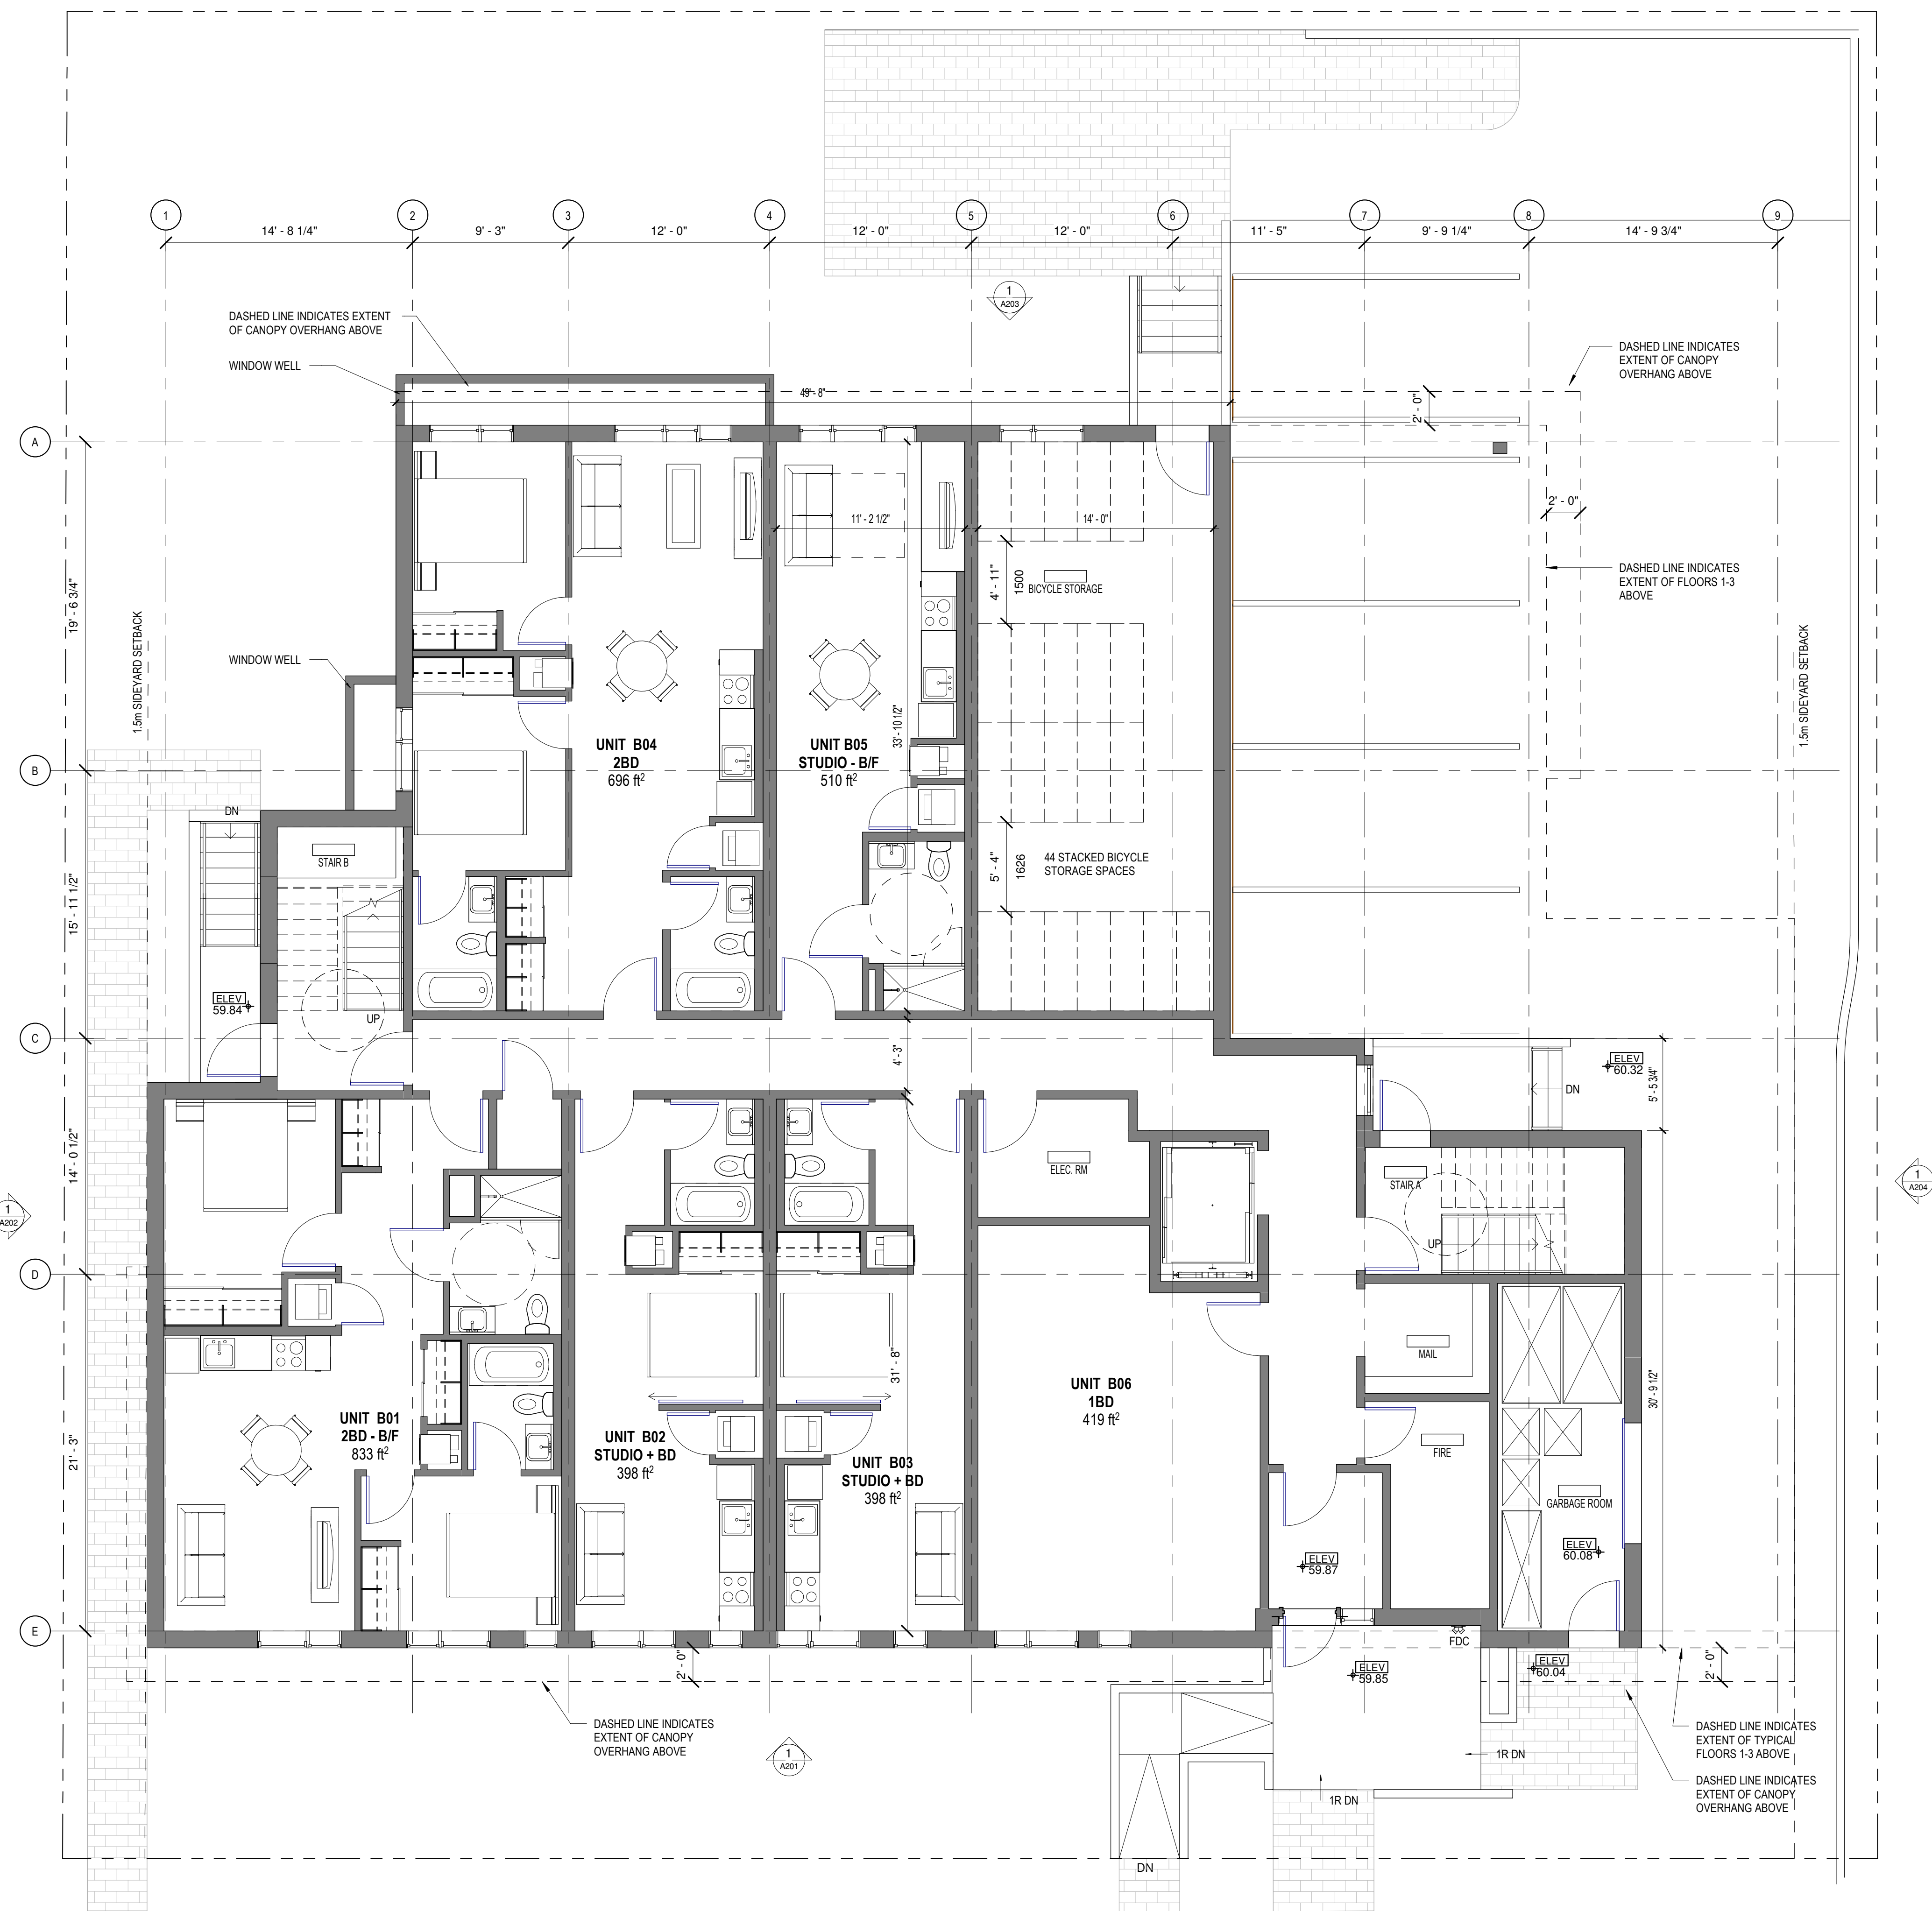

1
A120 BASEMENT FLOOR PLAN
3/16" = 1'-0"

No.	Date	Émis pour / Object
1	2018-07-25	COORDINATION
2	2018-10-01	COORDINATION
3	2018-11-12	SITE PLAN CONTROL
4	2019-08-15	SITE PLAN CONTROL RESPONSE
5	2019-11-22	SITE PLAN CONTROL RESPONSE

Ingenieur / Engineer
(Mécanique & Électrique / Mechanical & Electrical)

Ingenieur / Engineer
(Structure / Structure)

Client / Client

Robinson Village III Limited
Partnership

Architecte / Architect

Collectif d'architectes / Architects Collective

Fig. 1

3550, Saint-Antoine O.
Montréal QC H4C 1A9
T. 514 881-5122

figuri

Fig. 2

190 Somerset St W #206
Ottawa ON K2P 0J4
T. 613 695-6122

Formerly Rubin & Rotman
www.figuri.ca

Droit d'auteur / Copyright

Ce dessin est sujet au droit d'auteur. Il ne peut être reproduit pour quelques intentions ou usages que ce soit, il ne peut être utilisé uniquement avec l'approbation de la signature et de l'estampe originale.

This drawing is subject to copyright. It is not to be reproduced for any purpose or by any means, and may only be used if it bears an original stamp and signature.

Scalier / Stair



Note:
L'entrepreneur doit vérifier toutes les dimensions et informations sur le site et aviser immédiatement l'architecte de toutes erreurs ou omissions.

Contractor shall verify all information and dimensions on site and immediately report any errors or omissions to the architect.

Projet / Project

FOUR STOREY APARTMENT
BUILDING

134 Robinson Ave, Ottawa ON

Titre / Title

BASEMENT PLAN

Dessiné par / Drawn by

MD, SB, TS, AS

No. projet / Project number

1636

Vérifié par / Verified by

RC

No. dessin / Drawing number

1

Échelle / Scale

3/16" = 1'-0"

Date de création du dessin /

Drawing creation date

06/05/18

A120



1 FIRST FLOOR PLAN
A121 3/16" = 1'-0"

No.	Date	Émis pour / Object
1	2018-07-25	COORDINATION
2	2018-10-01	COORDINATION
3	2018-11-12	SITE PLAN CONTROL
6	2019-08-15	SITE PLAN CONTROL RESPONSE
7	2019-11-22	SITE PLAN CONTROL RESPONSE

Ingenieur / Engineer
(Mécanique & Électrique / Mechanical & Electrical)

Ingenieur / Engineer
(Structure / Structure)

Client / Client
Robinson Village III Limited Partnership

Architecte / Architect
Collectif d'architectes / Architects Collective
figuri
3550, Saint-Armand C.
Montreal QC H4C 1A9
T: 514 881-5122
Formerly Rubin & Rotman
www.figuri.ca

Droit d'auteur / Copyright
Ce dessin est sujet au droit d'auteur. Il ne peut être reproduit pour quelques intentions ou usages que ce soit, il ne peut être utilisé uniquement avec l'approbation de la signature et de l'estampe originale.
This drawing is subject to copyright. It is not to be reproduced for any purpose or by any means, and may only be used if it bears an original stamp and signature.

Seau / Seal
ONTARIO ASSOCIATION OF ARCHITECTS
ROBERTO CAMPOS
LICENCE 7401
Note:
L'entrepreneur doit vérifier toutes les dimensions et informations sur le site et assurer immédiatement l'architecte de toutes erreurs ou omissions.
Contractor shall verify all information and dimensions on site and immediately report any errors or omissions to the architect.

Projet / Project
FOUR STOREY APARTMENT BUILDING

134 Robinson Ave, Ottawa ON

Titre / Title
FIRST FLOOR PLAN

Dessiné par / Drawn by
MD, SB, TS, AS
No. projet / Project number
1636

Vérifié par / Verified by
RC
No. dessin / Drawing number
Revision / Revision
1

Échelle / Scale
3/16" = 1'-0"

Date de création du dessin / Drawing creation date
05/18/18

A121



1 SECOND FLOOR PLAN
A122 3/16" = 1'-0"

No.	Date	Émis pour / Object
2	2018-10-01	COORDINATION
5	2018-11-12	SITE PLAN CONTROL
6	2019-08-10	SITE PLAN CONTROL RESPONSE
7	2019-11-22	SITE PLAN CONTROL RESPONSE

Ingenieur / Engineer
(Mécanique & Électrique / Mechanical & Electrical)

Ingenieur / Engineer
(Structure / Structure)

Client / Client

Robinson Village III Limited
Partnership

Architecte / Architect

Collectif d'architectes / Architects Collective

Fig. 1
3550, Saint-Antoine O.
Montréal QC H4C 1A9
T: 514 861-5122

figuri

Fig. 2
190 Somerset St W #206
Ottawa ON K2P 0A4
T: 613 695-6122

Formerly Rubin & Rotman
www.figuri.ca

Droit d'auteur / Copyright

Ce dessin est sujet au droit d'auteur. Il ne peut être reproduit pour quelques intentions ou usages que ce soit, il ne peut être utilisé uniquement avec l'approbation de la signature et de l'estampe originale.

This drawing is subject to copyright. It is not to be reproduced for any purpose or by any means, and may only be used if it bears an original stamp and signature.

Niveau / Seal



Note:

L'entrepreneur doit vérifier toutes les dimensions et informations sur le site et enlever immédiatement l'architecte de toutes erreurs ou omissions.

Contractor shall verify all information and dimensions on site and immediately report any errors or omissions to the architect.

Projet / Project

FOUR STOREY APARTMENT
BUILDING

134 Robinson Ave, Ottawa ON

Titre / Title

SECOND FLOOR PLAN

Dessiné par / Drawn by
MD, SB, TS, AS

No. projet / Project number
1636

Vérifié par / Verified by
RC

No. dessin / Drawing number
RC

Révision / Revision
1

Échelle / Scale
3/16" = 1'-0"

Date de création du dessin /
Drawing creation date
06/05/18

A122



1 THIRD FLOOR PLAN
A123 3/16" = 1'-0"

No.	Date	Émis pour / Object
2	2018-10-01	COORDINATION
5	2018-11-12	SITE PLAN CONTROL
6	2019-08-10	SITE PLAN CONTROL RESPONSE
7	2019-11-22	SITE PLAN CONTROL RESPONSE

Ingenieur / Engineer
(Mécanique & Électrique / Mechanical & Electrical)

Ingenieur / Engineer
(Structure / Structure)

Client / Client

Robinson Village III Limited
Partnership

Architecte / Architect

Collectif d'architectes / Architects Collective

Fig. 1
3550, Saint-Antoine O.
Montréal QC H4C 1A9
T. 514 861-5122

figuri

Fig. 2
190 Somerset St W #206
Ottawa ON K2P 0J4
T. 613 692-6122


Formerly Rubin & Rotman
www.figuri.ca

Droit d'auteur / Copyright

Ce dessin est sujet au droit d'auteur. Il ne peut être reproduit pour quelques intentions ou usages que ce soit, il ne peut être utilisé uniquement avec l'approbation de la signature et de l'estampe originale.

This drawing is subject to copyright. It is not to be reproduced for any purpose or by any means, and may only be used if it bears an original stamp and signature.

Niveau / Seal

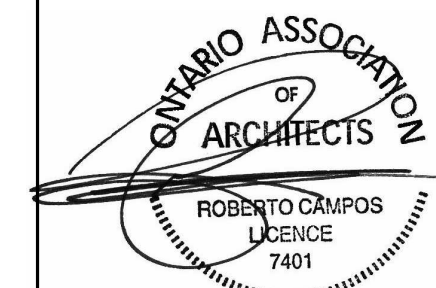

Note:
L'entrepreneur doit vérifier
toutes les dimensions et
informations sur le site et
enregistrer immédiatement
l'architecte de toutes erreurs
ou omissions.

Contractor shall verify all
information and dimensions
on site and immediately
report any errors or
omissions to the architect.

Projet / Project

FOUR STOREY APARTMENT
BUILDING

134 Robinson Ave, Ottawa ON

Titre / Title

THIRD FLOOR PLAN

Dessiné par / Drawn by

No. projet / Project number

MD, SB, TS, AS

1636

Vérifié par / Verified by

No. dessin / Drawing number

RC

Revision /

Échelle / Scale

1

3/16" = 1'-0"

Date de création du dessin /

Drawing creation date

10/01/18

A123



1
A124
FOURTH FLOOR PLAN
3/16" = 1'-0"

No.	Date	Émis pour / Object
6	2019-08-15	SITE PLAN CONTROL RESPONSE
7	2019-11-22	SITE PLAN CONTROL RESPONSE

Ingenieur / Engineer
(Mécanique & Électrique / Mechanical & Electrical)

Ingenieur / Engineer
(Structure / Structure)

Client / Client

Robinson Village III Limited Partnership

Architecte / Architect

Collectif d'architectes / Architects Collective

figuri

Fig. 1
3550, Saint-Antoine O.
Montréal QC H4C 1A9
T. 514 861-5122

Fig. 2
190 Somerset St W #206
Ottawa ON K2P 0J4
T. 613 695-6122
Formerly Rubin & Rotman
www.figuri.ca

Droit d'auteur / Copyright

Ce dessin est sujet au droit d'auteur. Il ne peut être reproduit pour quelques intentions ou usages que ce soit, il ne peut être utilisé uniquement avec l'approbation de la signature et de l'estampe originale.

This drawing is subject to copyright. It is not to be reproduced for any purpose or by any means, and may only be used if it bears an original stamp and signature.

Note:
L'entrepreneur doit vérifier toutes les dimensions et informations sur le site et assurer immédiatement l'architecte de toutes erreurs ou omissions.
Contractor shall verify all information and dimensions on site and immediately report any errors or omissions to the architect.

Projet / Project

FOUR STOREY APARTMENT BUILDING

134 Robinson Ave, Ottawa ON

Titre / Title

FOURTH FLOOR PLAN

Dessiné par / Drawn by
MD, SB, TS, AS

No. projet / Project number
1636


Vérifié par / Verified by
RC

No. dessin / Drawing number
Revision / Revision

Échelle / Scale
3/16" = 1'-0"

Date de création du dessin / Drawing creation date
08/23/18

A124

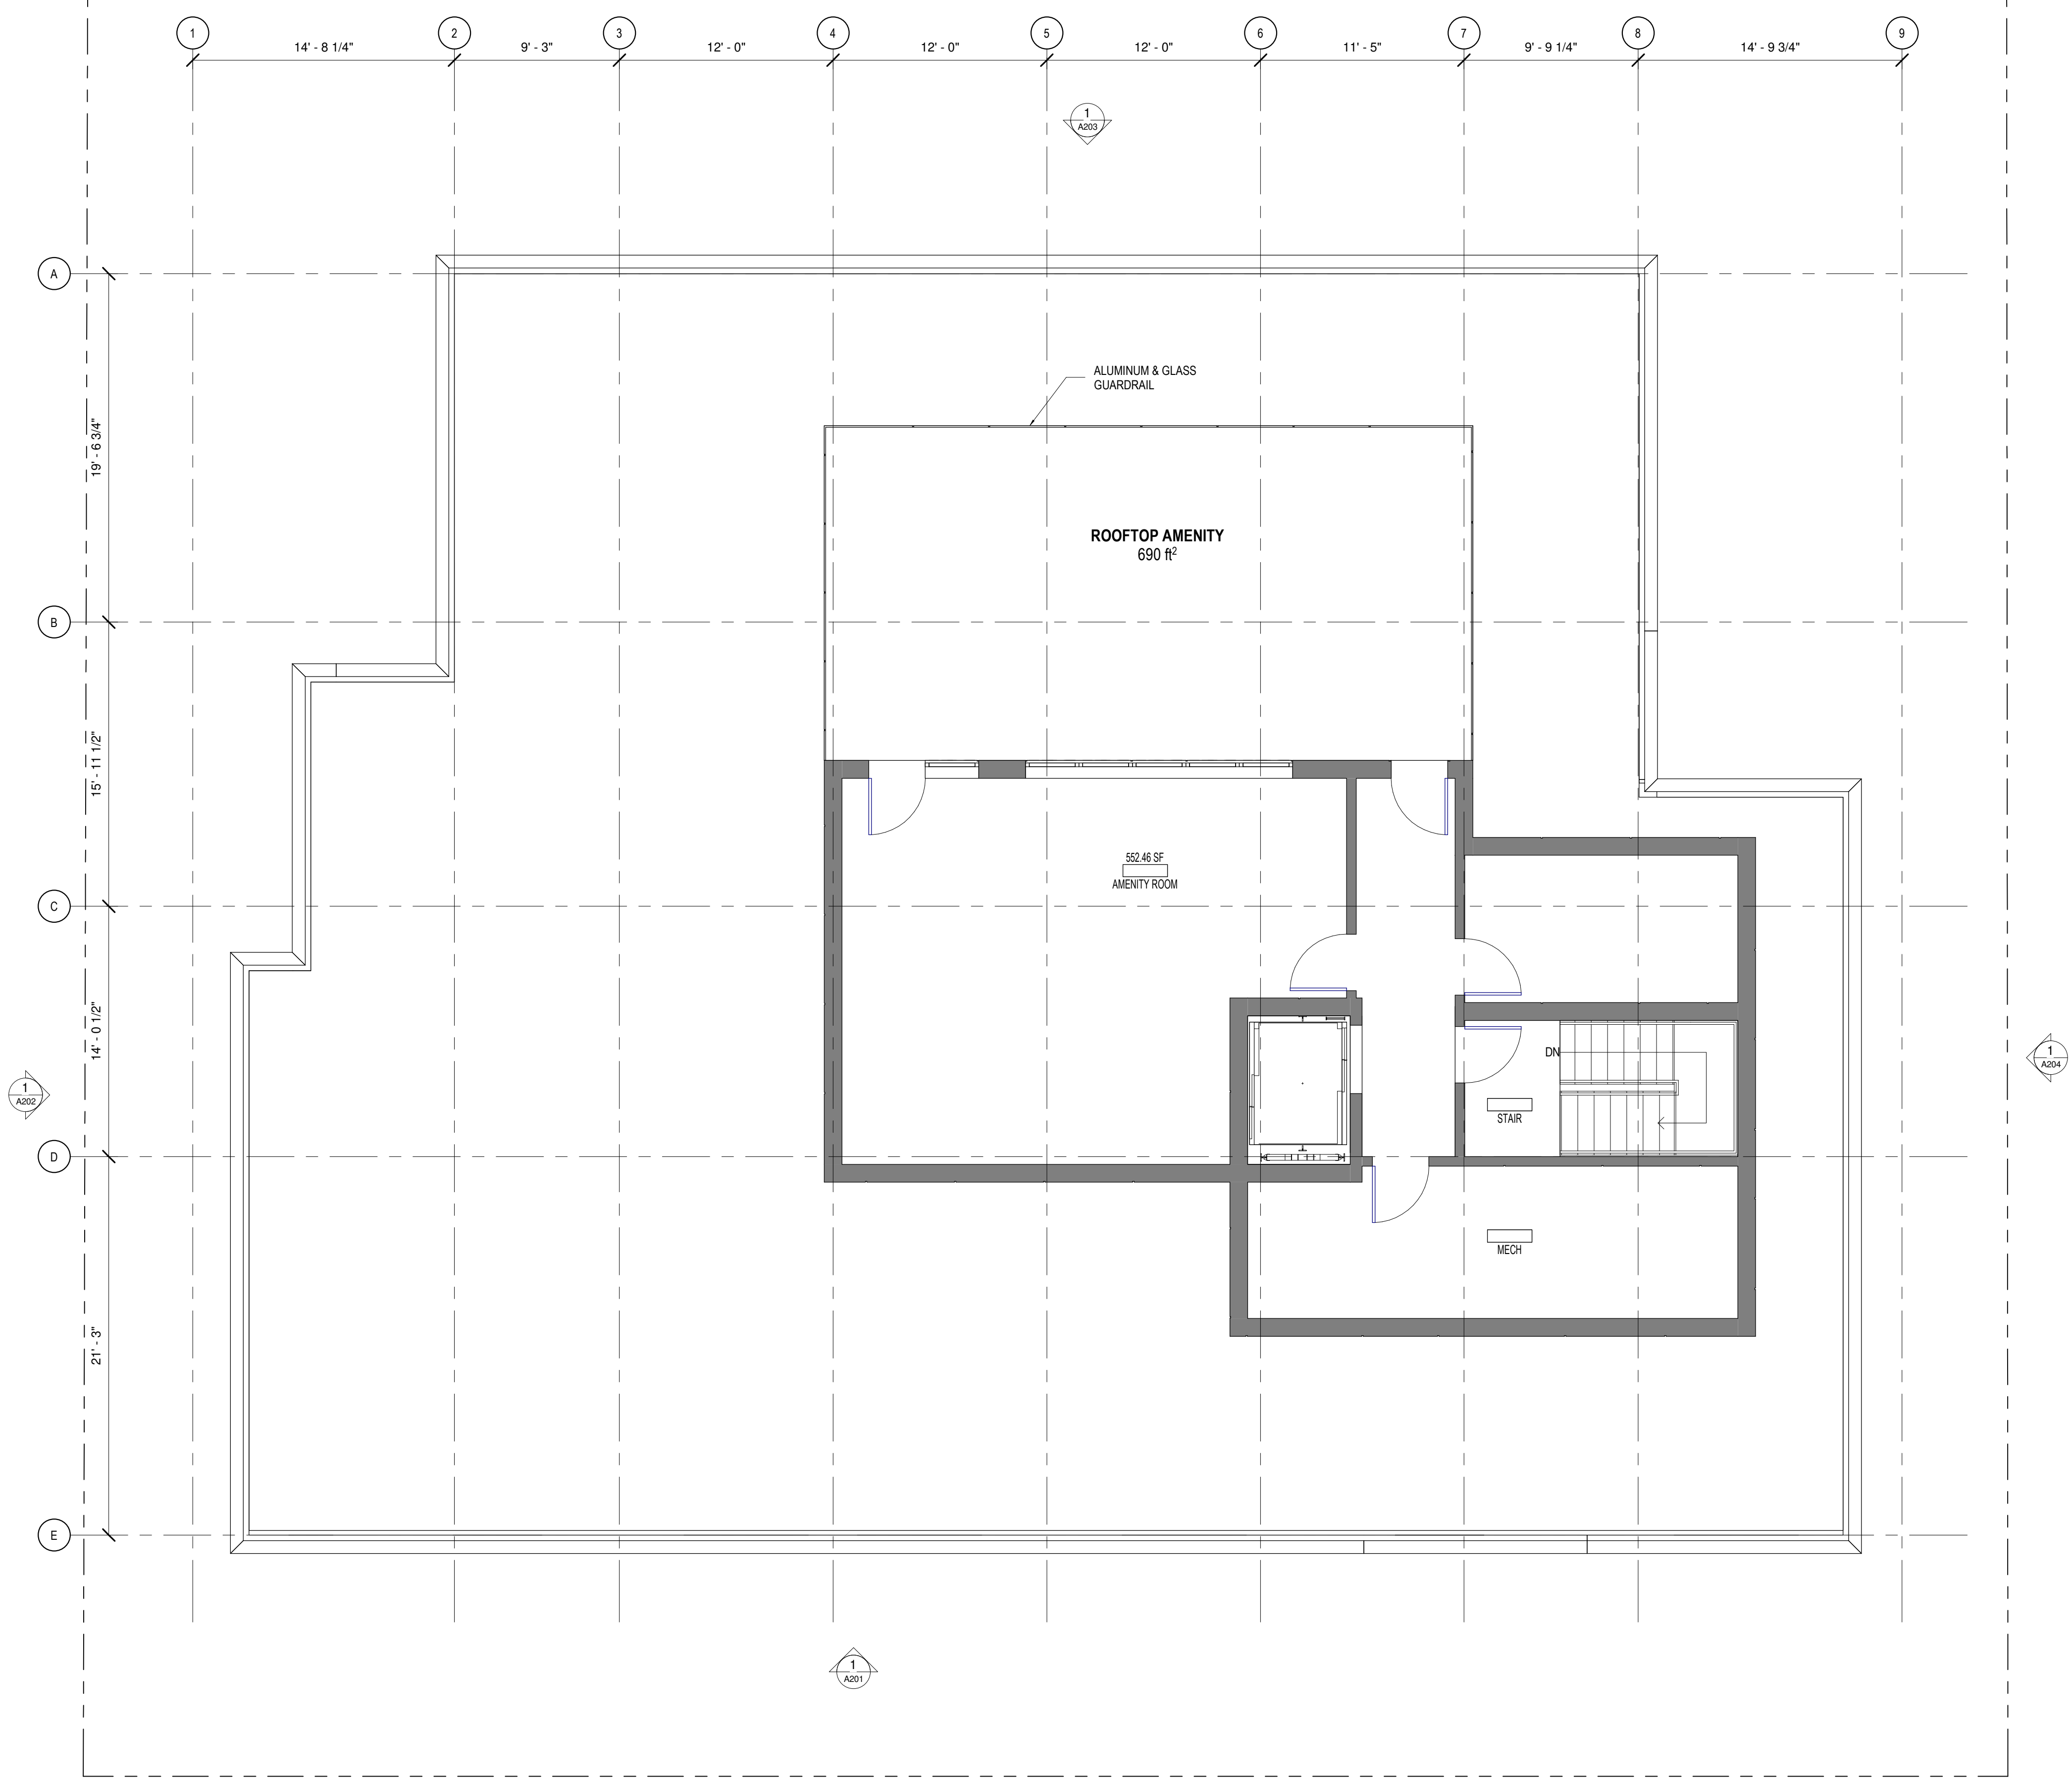

1 ROOF PLAN
A130 3/16" = 1'-0"

No. Date Émis pour / Object	
5	2018-11-12 SITE PLAN CONTROL
6	2019-08-15 SITE PLAN CONTROL RESPONSE
7	2019-11-22 SITE PLAN CONTROL RESPONSE

Ingénieur / Engineer (Mécanique & Électrique / Mechanical & Electrical)	
Ingénieur / Engineer (Structure / Structure)	

Client / Client	
Robinson Village III Limited Partnership	

Architecte / Architect	Collectif d'architectes / Architects Collective
figuri	
Formerly Rubin & Rotman	

Droit d'auteur / Copyright	
Ce dessin est sujet au droit d'auteur. Il ne peut être reproduit pour quelques intentions ou usages que ce soit. Il ne peut être utilisé uniquement avec l'apposition de la signature et de l'estampe originale. This drawing is subject to copyright. It is not to be reproduced for any purpose or by any means, and may only be used if it bears an original stamp and signature.	

Scieu / Seal	Note:
	L'entrepreneur doit vérifier toutes les dimensions et informations sur le site et aviser immédiatement l'architecte de toutes erreurs ou omissions. Contractor shall verify all information and dimensions on site and immediately report any errors or omissions to the architect.

Projet / Project	
FOUR STOREY APARTMENT BUILDING	

134 Robinson Ave, Ottawa ON	
Titre / Title	
ROOF PLAN	

Dessiné par / Drawn by	No. projet / Project number
MD, SB	1636
Vérifié par / Verified by	No. dessin / Drawing number
RC	
Echelle / Scale	Revision / Revision
3/16" = 1'-0"	1
Date de création du dessin / Drawing creation date	
10/30/18	

A130



1 SOUTH ELEVATION
A201 3/16" = 1'-0"

LEGEND - ELEVATIONS

- 1 FIBER CEMENT PANELS
COLOUR: DARK GREY
- 2 FIBER CEMENT PANELS
COLOUR: LIGHT GREY
- 3 RESERVED
- 4 FIBRE CEMENT PANEL
SIMULATED WOOD FINISH
COLOUR: LIGHT CHERRY
- 5a MASONRY UNITS
COLOUR: LIGHT GREY
- 5b MASONRY UNITS
COLOUR: RED
- 5 RESERVED
- 6 GLASS GUARDRAIL
- 7 PRIVACY SCREEN
- 8 PRIVACY SCREEN - ROOFTOP
TERRACE

No.	Date	Émis pour / Object
3	2018-10-04	COORDINATION
4	2018-10-31	REVIEW
5	2018-11-12	SITE PLAN CONTROL
6	2019-08-15	SITE PLAN CONTROL RESPONSE
7	2019-11-22	SITE PLAN CONTROL RESPONSE

Ingenieur / Engineer
(Mécanique & Électrique / Mechanical & Electrical)

Ingenieur / Engineer
(Structure / Structure)

Client / Client

Robinson Village III Limited
Partnership

Architecte / Architect

Collectif d'architectes / Architects Collective

Fig. 1
3550, Saint-Armand C.
Montreal QC H4C 1A9
T. 514 861-5122

figuri


Fig. 2
190 Somerset St W #206
Ottawa ON K2P 0J4
T. 613 695-4122

Formerly Rubin & Rotman
www.figuri.ca

Droit d'auteur / Copyright

Ce dessin est sujet au droit d'auteur. Il ne peut être reproduit pour quelques intentions ou usages que ce soit. Il ne peut être utilisé uniquement avec l'approbation de la signature et de l'estampe originale.
This drawing is subject to copyright. It is not to be reproduced for any purpose or by any means, and may only be used if it bears an original stamp and signature.

Scalier / Seal

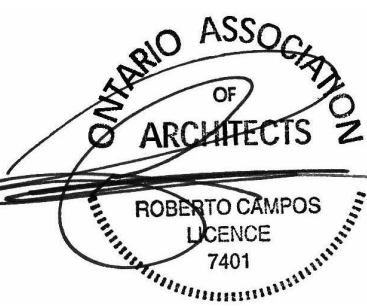

Note:
L'entrepreneur doit vérifier toutes les dimensions et informations sur le site et aviser immédiatement l'architecte de toutes erreurs ou omissions.
Contractor shall verify all information and dimensions on site and immediately report any errors or omissions to the architect.

Projet / Project

FOUR STOREY APARTMENT
BUILDING

134 Robinson Ave, Ottawa ON

Titre / Title

EXTERIOR ELEVATIONS

Dessiné par / Drawn by

No. projet / Project number

MD, SB, TS

1636

Vérifié par / Verified by

No. dessin / Drawing number

RC

Révision / Revision

Échelle / Scale

As indicated

Date de création du dessin /

Drawing creation date

05/18/18

A201

1



1 WEST ELEVATION
A202 3/16\"/>

LEGEND - ELEVATIONS

- 1 FIBER CEMENT PANELS
COLOUR: DARK GREY
- 2 FIBER CEMENT PANELS
COLOUR: LIGHT GREY
- 3 RESERVED
- 4 FIBRE CEMENT PANEL
SIMULATED WOOD FINISH
COLOUR: LIGHT CHERRY
- 5a MASONRY UNITS
COLOUR: LIGHT GREY
- 5b MASONRY UNITS
COLOUR: RED
- 5 RESERVED
- 6 GLASS GUARDRAIL
- 7 PRIVACY SCREEN
- 8 PRIVACY SCREEN - ROOFTOP
TERRACE

No.	Date	Émis pour / Object
3	2018-10-04	COORDINATION
4	2018-10-31	REVIEW
5	2018-11-12	SITE PLAN CONTROL
6	2019-08-15	SITE PLAN CONTROL RESPONSE
7	2019-11-22	SITE PLAN CONTROL RESPONSE

Ingenieur / Engineer
(Mécanique & Électrique / Mechanical & Electrical)

Ingenieur / Engineer
(Structure / Structure)

Client / Client

Robinson Village III Limited
Partnership

Architecte / Architect

Collectif d'architectes / Architects Collective

Fig. 1
3550, Saint-Antoine O.
Montréal QC H4C 1A9
T. 514 861-5122

figuri

Fig. 2
190 Somerset St W #206
Ottawa ON K2P 0J4
T. 613 696-6122


Formerly Rubin & Rotman
www.figuri.ca

Droit d'auteur / Copyright

Ce dessin est sujet au droit d'auteur. Il ne peut être reproduit pour quelques intentions ou usages que ce soit, il ne peut être utilisé uniquement avec l'approbation de la signature et de l'estampe originale.

This drawing is subject to copyright. It is not to be reproduced for any purpose or by any means, and may only be used if it bears an original stamp and signature.

Scalier / Seal

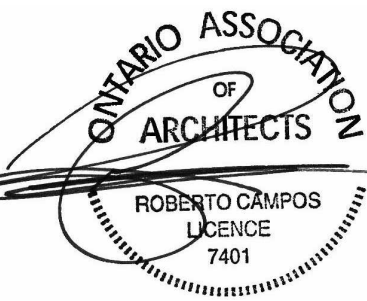

Note:
L'entrepreneur doit vérifier toutes les dimensions et informations sur le site et aviser immédiatement l'architecte de toutes erreurs ou omissions.
Contractor shall verify all information and dimensions on site and immediately report any errors or omissions to the architect.

Project / Project

FOUR STOREY APARTMENT
BUILDING

134 Robinson Ave, Ottawa ON

Title / Title

EXTERIOR ELEVATIONS

Dessiné par / Drawn by

No. projet / Project number

MD, SB, TS

1636

Vérifié par / Verified by

No. dessin / Drawing number

RC

Révision / Revision

Échelle / Scale

1

As indicated

Date de création du dessin /

Drawing creation date

06/05/18

A202



NORTH ELEVATION
3/16" = 1'-0"

LEGEND - ELEVATIONS

- 1 FIBER CEMENT PANELS
COLOUR: DARK GREY
- 2 FIBER CEMENT PANELS
COLOUR: LIGHT GREY
- 3 RESERVED
- 4 FIBRE CEMENT PANEL
SIMULATED WOOD FINISH
COLOUR: LIGHT CHERRY
- 5a MASONRY UNITS
COLOUR: LIGHT GREY
- 5b MASONRY UNITS
COLOUR: RED
- 5 RESERVED
- 6 GLASS GUARDRAIL
- 7 PRIVACY SCREEN
- 8 PRIVACY SCREEN - ROOFTOP
TERRACE

No.	Date	Émis pour / Object
6	2019-08-15	SITE PLAN CONTROL RESPONSE
7	2019-11-22	SITE PLAN CONTROL RESPONSE

Ingenieur / Engineer
(Mécanique & Électrique / Mechanical & Electrical)

Ingenieur / Engineer
(Structure / Structure)

Client / Client

Robinson Village III Limited Partnership

Architecte / Architect

Collectif d'architectes / Architects Collective

Fig. 1
3550, Saint-Antoine O.
Montréal QC H4C 1A9
T. 514 861-5122

Fig. 2
190 Somerset St W #206
Ottawa ON K2P 0J4
T. 613 696-8122
www.figur.ca

Formerly Rubin & Rotman

Droit d'auteur / Copyright

Ce dessin est sujet au droit d'auteur. Il ne peut être reproduit pour quelques intentions ou usages que ce soit. Il ne peut être utilisé uniquement avec l'approbation de la signature et de l'estampe originale.

This drawing is subject to copyright. It is not to be reproduced for any purpose or by any means, and may only be used if it bears an original stamp and signature.

Scalier / Stair

Note:
L'entrepreneur doit vérifier toutes les dimensions et informations sur le site et enlever immédiatement l'architecte de toutes erreurs ou omissions.
Contractor shall verify all information and dimensions on site and immediately report any errors or omissions to the architect.

Projet / Project

FOUR STOREY APARTMENT BUILDING

134 Robinson Ave, Ottawa ON

Titre / Title

EXTERIOR ELEVATIONS

Dessiné par / Drawn by MD, SB, TS	No. projet / Project number 1636
Vérifié par / Verified by MD	No. dessin / Drawing number Revision 7
Échelle / Scale As indicated	
Date de création du dessin / Drawing creation date 08/06/19	A203



LEGEND - ELEVATIONS

- 1 FIBER CEMENT PANELS
COLOUR: DARK GREY
- 2 FIBER CEMENT PANELS
COLOUR: LIGHT GREY
- 3 RESERVED
- 4 FIBRE CEMENT PANEL
SIMULATED WOOD FINISH
COLOUR: LIGHT CHERRY
- 5a MASONRY UNITS
COLOUR: LIGHT GREY
- 5b MASONRY UNITS
COLOUR: RED
- 5 RESERVED
- 6 GLASS GUARDRAIL
- 7 PRIVACY SCREEN
- 8 PRIVACY SCREEN - ROOFTOP
TERRACE

No.	Date	Émis pour / Object
6	2019-08-15	SITE PLAN CONTROL RESPONSE
7	2019-11-22	SITE PLAN CONTROL RESPONSE

Ingenieur / Engineer
(Mécanique & Électrique / Mechanical & Electrical)

Ingenieur / Engineer
(Structure / Structure)

Client / Client

Robinson Village III Limited
Partnership

Architecte / Architect

Collectif d'architectes / Architects Collective

Fig. 1
3550, Saint-Armande C.
Montreal QC H4C 1A9
T: 514 861-5122

figuri

Fig. 2
190 Somerset St W #206
Ottawa ON K2P 0J4
T: 613 696-8122


Formerly Rubin & Rotman
www.figuri.ca

Droit d'auteur / Copyright

Ce dessin est sujet au droit d'auteur. Il ne peut être reproduit pour quelques intentions ou usages que ce soit, il ne peut être utilisé uniquement avec l'approbation de la signature et de l'estampe originale.

This drawing is subject to copyright. It is not to be reproduced for any purpose or by any means, and may only be used if it bears an original stamp and signature.

Scalier / Seal

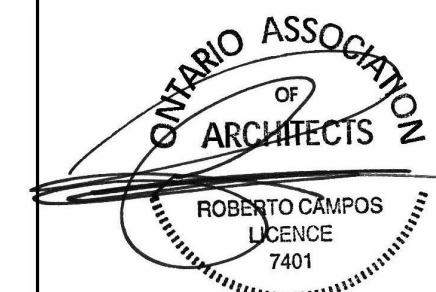

Note:
L'entrepreneur doit vérifier toutes les dimensions et informations sur le site et aviser immédiatement l'architecte de toutes erreurs ou omissions.
Contractor shall verify all information and dimensions on site and immediately report any errors or omissions to the architect.

Projet / Project

FOUR STOREY APARTMENT
BUILDING

134 Robinson Ave, Ottawa ON

Titre / Title

EXTERIOR ELEVATIONS

Dessiné par / Drawn by
MD, SB, TS

No. projet / Project number
1636

Vérifié par / Verified by
MD

No. dessin / Drawing number
Revision

Échelle / Scale
As indicated

1

Date de création du dessin /
Drawing creation date
08/06/19

A204

D07-12-18-0172