

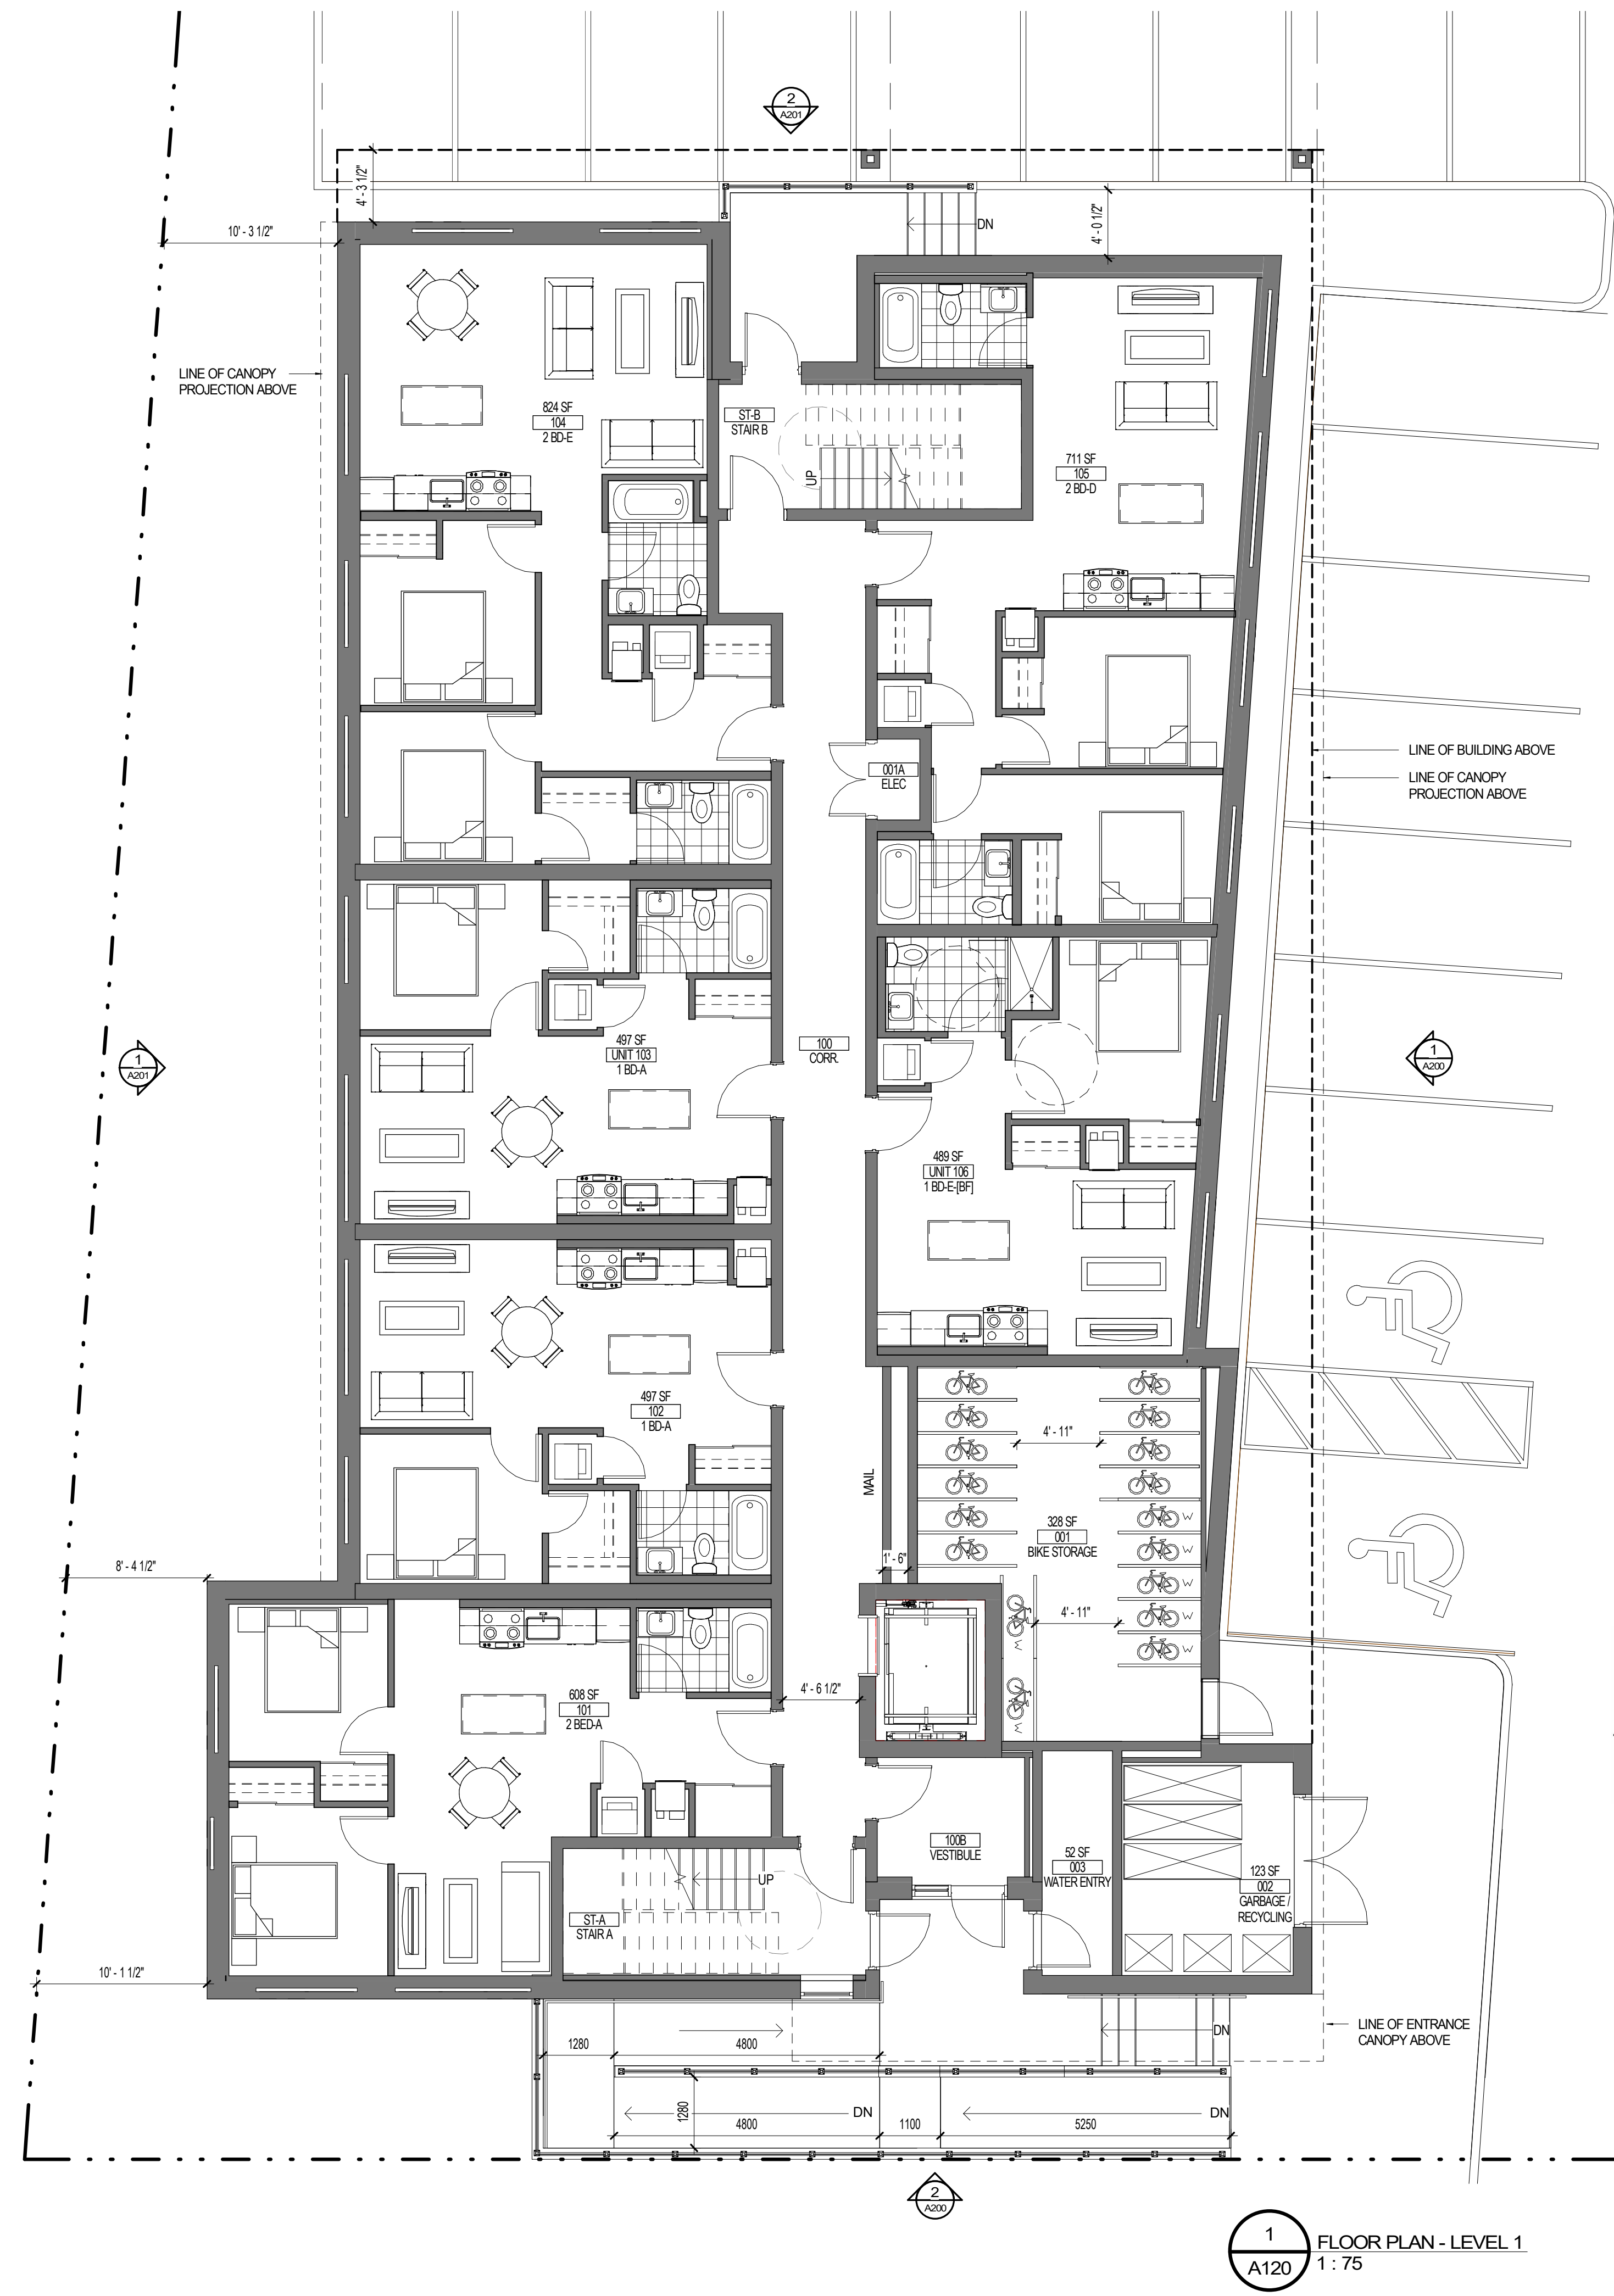


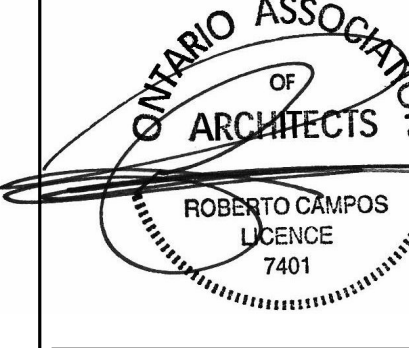

No.	Date	Événement / Object
1	2020/05/04	ISSUED FOR CLIENT REVIEW
2	2020/06/10	COORDINATION
3	2020/06/23	ISSUED FOR SITE PLAN CONTROL
Ingénieur / Engineer (Mécanique & Électrique / Mechanical & Electrical)		
Ingénieur / Engineer (Structure / Structural)		
Architecte / Architect (paysage / Landscape)		
Gino J. Aiello landscape architect www.GJALA.ca GINO@GJALA.COM (613) 852-1313 110 Didsbury Road Unit #9 Ottawa Ontario K2T0K0		
Ingénieur / Engineer (Civil / Civil)		
 david schaeffer engineering ltd SMART SUBDIVISIONS™		
Client / Client		
Architecte / Architect		Collectif d'architectes
fig. 1 3500, Saint-Antoine O. Montreal QC H4C 1A9 T. 514 861-5122		
fig. 2 190 Somerset St W #206 Ottawa K2P 0J4 T. 613 896-6122		
Droit d'auteur / Copyright		www.figuri.ca
Ce dessin est sujet au droit d'auteur. Il ne peut être reproduit pour quelques intentions ou usages que ce soit. Il ne peut être utilisé uniquement avec l'apposition de la signature et du tampon original.		
This drawing is subject to copyright. It is not to be reproduced for any purpose or by any means, and may only be used if it bears an original stamp and signature.		
Sceau / Seal		Note: L'entrepreneur doit vérifier toutes les dimensions et informations sur le site et aviser immédiatement l'architecte de toutes erreurs ou omissions. Contractor shall verify all information and dimensions on site and immediately report any errors or omissions to the architect.
		
Projet / Project		
2487 INNES ROAD 3.5 STOREY APARTMENT		
2487 INNES RD, OTTAWA ON		
Titre / Title		
FLOOR PLANS		
Dessiné par / Drawn by		No. projet / Project number
Author		1963
Vérifié par / Verified by		No. dessin / Drawing number
Checker		
Échelle / Scale		Révision / Revision
1 : 75		
Date de création du dessin / Drawing creation date		A120
6/20/2019		

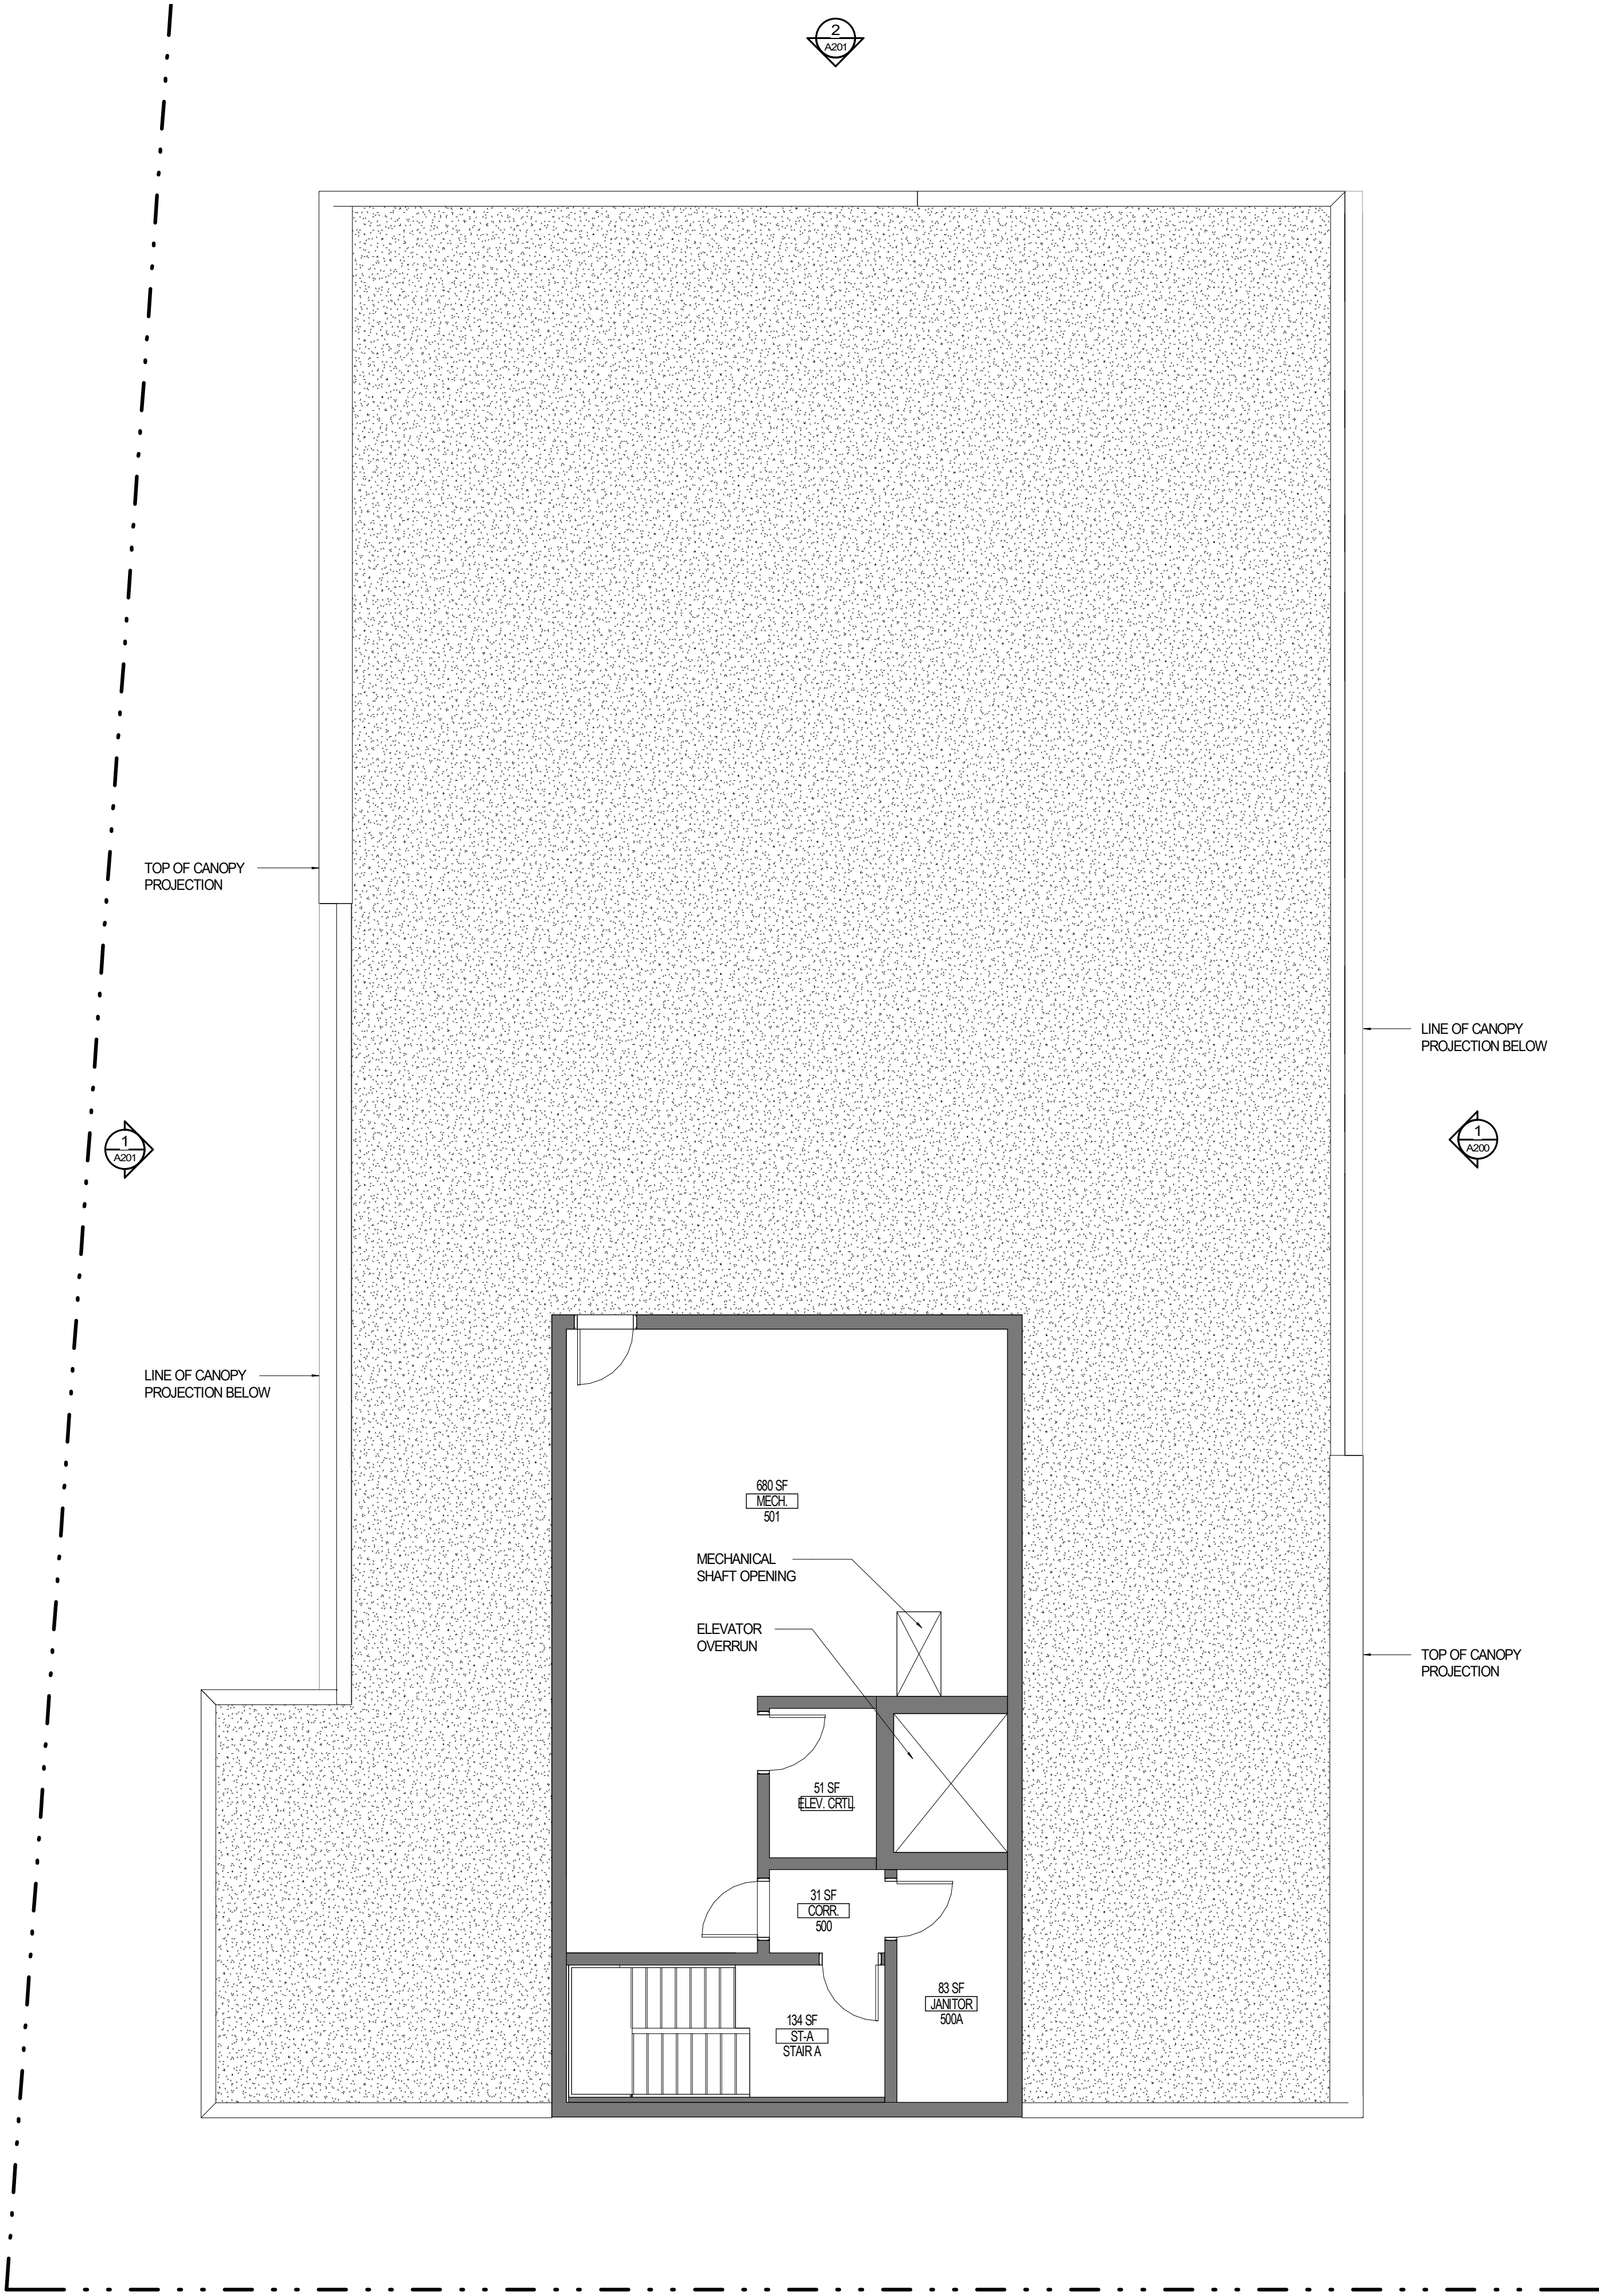

No.	Date	Émis pour / Object
1	2020/05/04	ISSUED FOR CLIENT REVIEW
2	2020/06/23	ISSUED FOR SITE PLAN CONTROL

Ingenieur / Engineer
(Mécanique & Électrique / Mechanical & Electrical)

Ingenieur / Engineer
(Structural / Structural)

Architecte / Architect
(paysage / Landscape)

Gino J. Aiello landscape architect
www.GJALA.com
GINO@GJALA.com (613) 852-1343
110 Didsbury Road Unit #9 | Ottawa Ontario | K2T1G2

Ingenieur / Engineer
(Civil / Civil)



Client / Client

Architecte / Architect
Collectif d'architectes

Fig. 1
3550, Saint-Armande O.
Montréal QC H4C 1A0
T. 514-861-5122


Fig. 2
190 Somerset St W #206
Ottawa ON K2P 0A4
T. 613-692-6122
www.figur.ca

Droit d'auteur / Copyright

Ce dessin est sujet au droit d'auteur. Il ne peut être reproduit pour quelques intentions ou usages que ce soit, il ne peut être utilisé uniquement avec l'apposition de la signature et de l'estampe originale.

This drawing is subject to copyright. It is not to be reproduced for any purpose or by any means, and may only be used if it bears an original stamp and signature.

Scellé / Seal

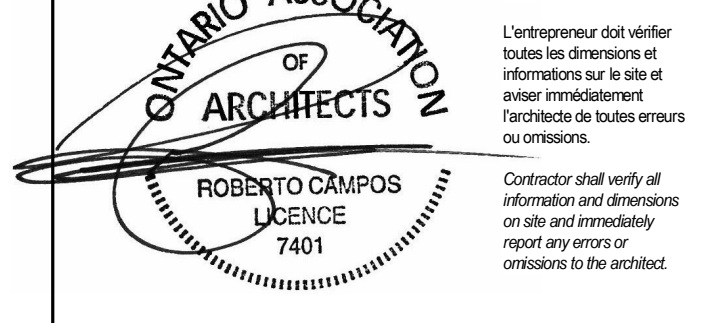

Projet / Project

2487 INNES ROAD
3.5 STOREY APARTMENT

2487 INNES RD, OTTAWA ON

Titre / Title
ROOF PLAN

Dessiné par / Drawn by
LB

No. projet / Project number
1963

Vérifié par / Verified by
RC

No. dessin / Drawing number

Révision / Revision

Échelle / Scale
1 : 75

2

Date de création du dessin /
Drawing creation date
06/05/18

A190



ELEVATION LEGEND

- 1A FIBER CEMENT PANELS
COLOUR: DARK GREY
- 1B FIBER CEMENT PANELS
COLOUR: MEDIUM GREY
- 1C FIBER CEMENT PANELS
COLOUR: LIGHT GREY
- 2A METAL SIDING
COLOUR: DARK GREY
FORMAT: HORIZONTAL
- 2B METAL SIDING
COLOUR: MEDIUM GREY
FORMAT: HORIZONTAL
- 2C METAL SIDING
COLOUR: LIGHT GREY
FORMAT: HORIZONTAL
- 3A MASONRY VENEER
COLOUR: DARK GREY
FORMAT: MODULAR
- 3B MASONRY VENEER
COLOUR: LIGHT GREY
FORMAT: MODULAR
- 4 METAL PANEL
COLOUR: DARK GREY

No.	Date	Émis pour / Object
1	2020/05/04	ISSUED FOR CLIENT REVIEW
2	2020/06/10	COORDINATION
3	2020/06/23	ISSUED FOR SITE PLAN CONTROL

Ingenieur / Engineer
(Structural / Structural)

Ingenieur / Engineer
(Structural / Structural)

Architecte / Architect
(Landscape / Landscape)

Gino J. Aiello landscape architect
www.GJALIA.com
GJNO@GJALIA.com (613) 862-1343
110 Didsbury Road Unit #9 | Ottawa Ontario | K2T1G2Z

Ingenieur / Engineer
(Civil / Civil)

DSEL
david schaeffer engineering ltd
SMART SUBDIVISIONS™

Client / Client

Architecte / Architect

Fig. 1

3550, Saint-Armande Ct.
Montréal QC H4C 1A0
T. 514-861-5122

Fig. 2

190 Somerset St W #206
Ottawa ON K2P 0J4
T. 613-696-6122

Droit d'auteur / Copyright

Ce dessin est sujet au droit d'auteur. Il ne peut être reproduit pour quelques intentions ou usages que ce soit, sans la permission écrite ou l'apposition de la signature et de l'estampe originale.

This drawing is subject to copyright. It is not to be reproduced for any purpose or by any means, and may only be used if it bears an original stamp and signature.

Scale / Scale

ONTARIO ASSOCIATION
OF
ARCHITECTS

ROBERTO CAMPOS
LICENCE
7401

Project / Project

2487 INNES ROAD
3.5 STOREY APARTMENT

2487 INNES RD, OTTAWA ON

Title / Titre
BUILDING ELEVATIONS

Dessiné par / Drawn by

Author

1963

Vérifié par / Verified by

Checker

Échelle / Scale

As indicated

Date de création du dessin /
Drawing creation date

04/06/20

A200

3



ELEVATION LEGEND

- 1A FIBER CEMENT PANELS
COLOUR: DARK GREY
- 1B FIBER CEMENT PANELS
COLOUR: MEDIUM GREY
- 1C FIBER CEMENT PANELS
COLOUR: LIGHT GREY
- 2A METAL SIDING
COLOUR: DARK GREY
FORMAT: HORIZONTAL
- 2B METAL SIDING
COLOUR: MEDIUM GREY
FORMAT: HORIZONTAL
- 2C METAL SIDING
COLOUR: LIGHT GREY
FORMAT: HORIZONTAL
- 3A MASONRY VENEER
COLOUR: DARK GREY
FORMAT: MODULAR
- 3B MASONRY VENEER
COLOUR: LIGHT GREY
FORMAT: MODULAR
- 4 METAL PANEL
COLOUR: DARK GREY

No.	Date	Émis pour / Object
1	2020/05/04	ISSUED FOR CLIENT REVIEW
2	2020/06/10	COORDINATION
3	2020/06/23	ISSUED FOR SITE PLAN CONTROL

Ingenieur / Engineer
(Structural / Structural)

Ingenieur / Engineer
(Structural / Structural)

Architecte / Architect
(Landscape / Landscape)

Gino J. Aiello landscape architect
www.GJALIA.com
GJALIA@GJALIA.com (613) 852-1543
110 Didsbury Road Unit #9 | Ottawa Ontario | K2T0C2

Ingenieur / Engineer
(Civil / Civil)

DSEL
david schaeffer engineering ltd
SMART SUBDIVISIONS™

Client / Client

Architecte / Architect

Fig. 1
3550, Saint-André O.
Montréal QC H4C 1A0
T. 514-861-5122

Fig. 2
190 Somerset St W #206
Ottawa ON K2P 0A4
T. 613-695-6122

www.figur.ca

figuri

Droit d'auteur / Copyright

Ce dessin est sujet au droit d'auteur. Il ne peut être reproduit pour quelques intentions ou usages que ce soit, sans la permission écrite ou l'apposition de la signature et de l'estampe originale.

This drawing is subject to copyright. It is not to be reproduced for any purpose or by any means, and may only be used if it bears an original stamp and signature.

Scale / Echelle

ONTARIO ASSOCIATION OF ARCHITECTS

ROBERTO CAMPOS
LICENCE
7401

Note:
L'entrepreneur doit vérifier toutes les dimensions et informations sur le site et avant immédiatement l'architecte de toutes erreurs ou omissions.

Contributor shall verify all information and dimensions on site and immediately report any errors or omissions to the architect.

Project / Project

2487 INNES ROAD
3.5 STOREY APARTMENT

2487 INNES RD, OTTAWA ON

Title / Titre
BUILDING ELEVATIONS

Drawn by / Dessiné par

CS/LB

Verified by / Vérifié par

RC

Scale / Echelle

As indicated

Date de création du dessin / Drawing creation date

2020/04/02

No. projet / Project number

1963

No. dessin / Drawing number

Revision / Révision

3

As indicated

Date de création du dessin / Drawing creation date

2020/04/02

A201