

FLOOR PLAN - LEVEL 7 AMENITY
1:200

NOTES GÉNÉRALES / General Notes

1. Ces documents d'architecture sont la propriété exclusive de NEUF architect(e)s et ne peuvent être utilisés, reproduits ou copiés sans autorisation écrite préalable. / These architectural documents are the exclusive property of NEUF architect(e)s and cannot be used, copied or reproduced without written pre-authorization.
2. Les dimensions apparaissant aux documents doivent être vérifiées par l'entrepreneur avant le début des travaux. / All dimensions appearing on these documents must be verified by the contractor prior to construction.
3. Veuillez aviser l'architecte de toute dimension en erreur et/ou divergences entre ces documents et ceux des autres professionnels. / The architect must be notified of all errors, omissions and discrepancies between these documents and those of the other professionals.
4. Les dimensions sur ces documents doivent être lues et non mesurées. / The dimensions on these documents must be read and not measured.

STRUCTURE Structural
Adjeleian Allen Rubeli Ltd. (AAR)
75 Albert Street, Suite 1005
Ottawa, ON K1P 5E7
T 613 232 5786

ARCHITECTURE DE PAYSAGE Landscape Architect
James B. Lennox & Associates Inc.
3322 Carling Ave.
Ottawa, ON K2H 5A8
T 613 722 5168


CIVIL Civil
R.V. Anderson Associates Limited
1750 Courtwood Crescent, Suite 220
Ottawa, ON K2C 2B5
T 613 226 1844

HYDRAULIQUE/ÉLECTRIQUE Hydraulic/Electrical
Goodkey, Weedmark & Associates Limited (GWL)
1688 Woodward Drive
Ottawa, ON K2C 3R8
T 613 727 5111

URBANISTE Urban Planner
Fotenn Planning + Design
396 Cooper Street - Suite 300
Ottawa, ON K2P 2P7
T 613 730 5709

ARCHITECTES Architect
NEUF architect(e)s SENCRL
630, boul. René-Lévesque O. 32e étage, Montréal QC H3B 1S6
T 514 847 1117 NEUFarchitectes.com

SCEAU / Seal

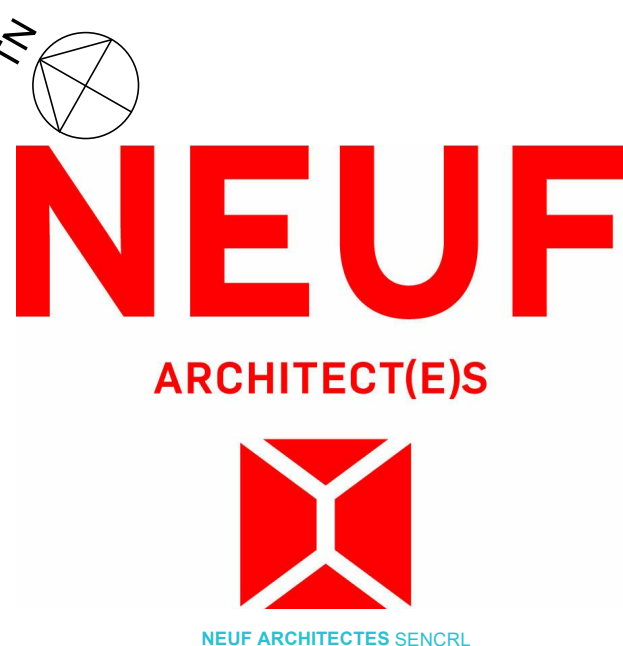

SHEET PRINT DATE: 2020-09-24 5:01:38 PM
CLIENT: Client



OUVRAGE: Project
320 McRAE AVENUE

EMPLACEMENT Location NO PROJET No.
1976 SCOTT ST & 320 12087
McRAE AVE
OTTAWA, ON

NO	REVISION	DATE
1.6	SITE PLAN APPROVAL RESUBMISSION	2020 09 23

1
A-202

Preliminary
DO NOT USE FOR
CONSTRUCTION

DESSINÉ PAR Drawn by
DH HG
DATE 20/03/20 ÉCHELLE Scale 1:200

TITRE DU DESSIN Drawing Title
FLOOR PLAN - LEVEL 7 AMENITY

REVISION Revision NO. DESSIN Dwg Number
1.6 A-202

C:\Fichiers Revit\Local\McRAE_12087_ARC_INT_R20_dhead.rvt