


C:\Fichiers Revit Logaux\McRAE_12087_ARC_INT_R20_dheard.rvt

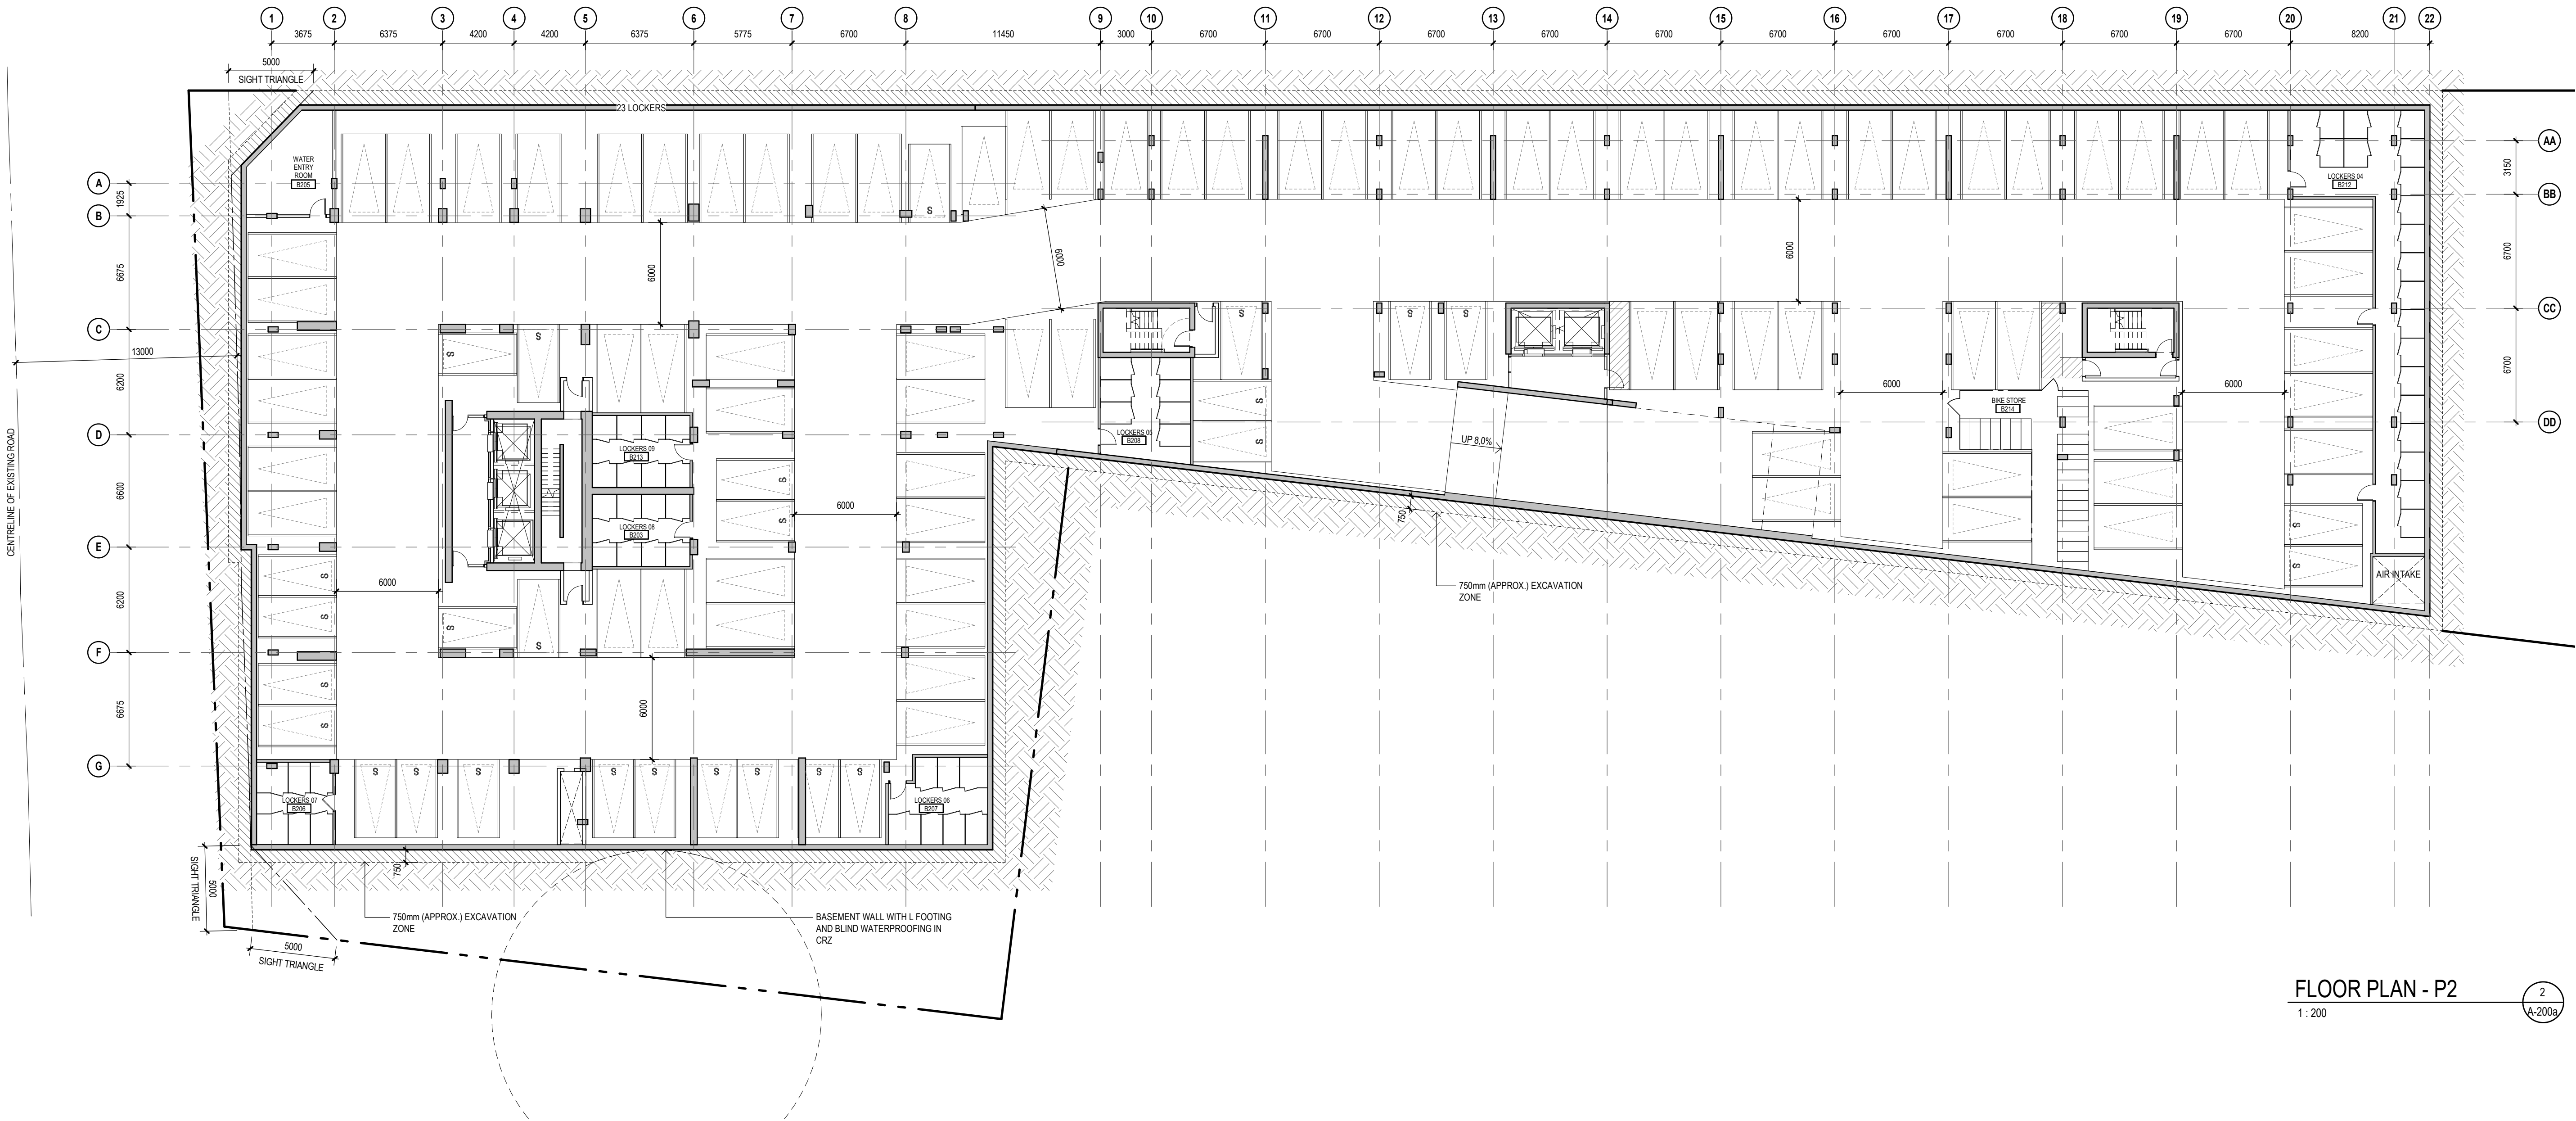

FLOOR PLAN - P2
1:200

2
A-200a

NOTES GÉNÉRALES General Notes

1. Ces documents d'architecture sont la propriété exclusive de NEUF architecte(s) et ne pourront être utilisés, reproduits ou copiés sans autorisation écrite préalable. / These architectural documents are the exclusive property of NEUF architect(s) and cannot be used, copied or reproduced without written pre-authorization.
2. Les dimensions apparaissant aux documents doivent être vérifiées par l'entrepreneur avant le début des travaux. / All dimensions appearing on these documents must be verified by the contractor prior to construction.
3. Veuillez aviser l'architecte de toute dimension erreur et/ou divergences entre ces documents et ceux des autres professionnels. / The architect must be notified of all errors, omissions and discrepancies between these documents and those of the other professionals.
4. Les dimensions sur ces documents doivent être lues et non mesurées. / The dimensions on these documents must be read and not measured.

STRUCTURE Structural

Adjeleian Allen Rubeli Ltd. (AAR)
75 Albert Street, Suite 1005
Ottawa, ON K1P 5E7
T 613 232 5786

ARCHITECTURE DE PAYSAGE Landscape Architect

James B. Lennox & Associates Inc.
3332 Carling Ave.
Ottawa, ON K2H 5A8
T 613 722 5188

CIVIL Civil

R.V. Anderson Associates Limited
1750 Courtwood Crescent, Suite 220
Ottawa, ON K2C 2B5
T 613 226 1844

HYDRAULIQUE/ÉLECTRIQUE Hydraulic/Electrical

Goodkey, Weedmark & Associates Limited (GWL)
1688 Woodward Drive
Ottawa, ON K2C 3R8
T 613 727 5111


URBANISTE Urban Planner

Fotenn Planning + Design
396 Cooper Street - Suite 300
Ottawa, ON K2P 2H7
T 613 730 5709

ARCHITECTES Architect


NEUF architect(e)s SENCRL
630, boul. René-Lévesque O. 32e étage, Montréal QC H3B 1S6
T 514 847 1117 NEUFarchitectes.com

SCEAU / Seal

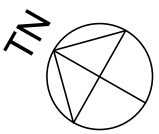

NEUF

ARCHITECT(E)S

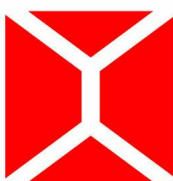

NEUF ARCHITECTES SENCRL

SHEET PRINT DATE: 2020-09-23 4:26:45 PM
CLIENT Client



**REALTY
ADVISORS**

OUVRAGE Project

320 McRAE AVENUE

EMPLACEMENT Location

**1976 SCOTT ST & 320
McRAE AVE
OTTAWA, ON**

NO PROJET No.

12087

NO REVISION

DATE

1.6	SITE PLAN APPROVAL RESUBMISSION	2020 09 23
	SITE PLAN APPROVAL	2020 03 20

Preliminary
DO NOT USE FOR
CONSTRUCTION

DESSINÉ PAR Drawn by

DH

DATE
20/03/20

TITRE DU DESSIN Drawing Title

**FLOOR PLAN - PARKING
LEVEL 2**

REVISION Revision

1.6

VERIFIÉ PAR Checked

HG

ÉCHELLE Scale
1 : 200

NO. DESSIN Dwg Number

A-200a

D07-12-20-0035

18143