



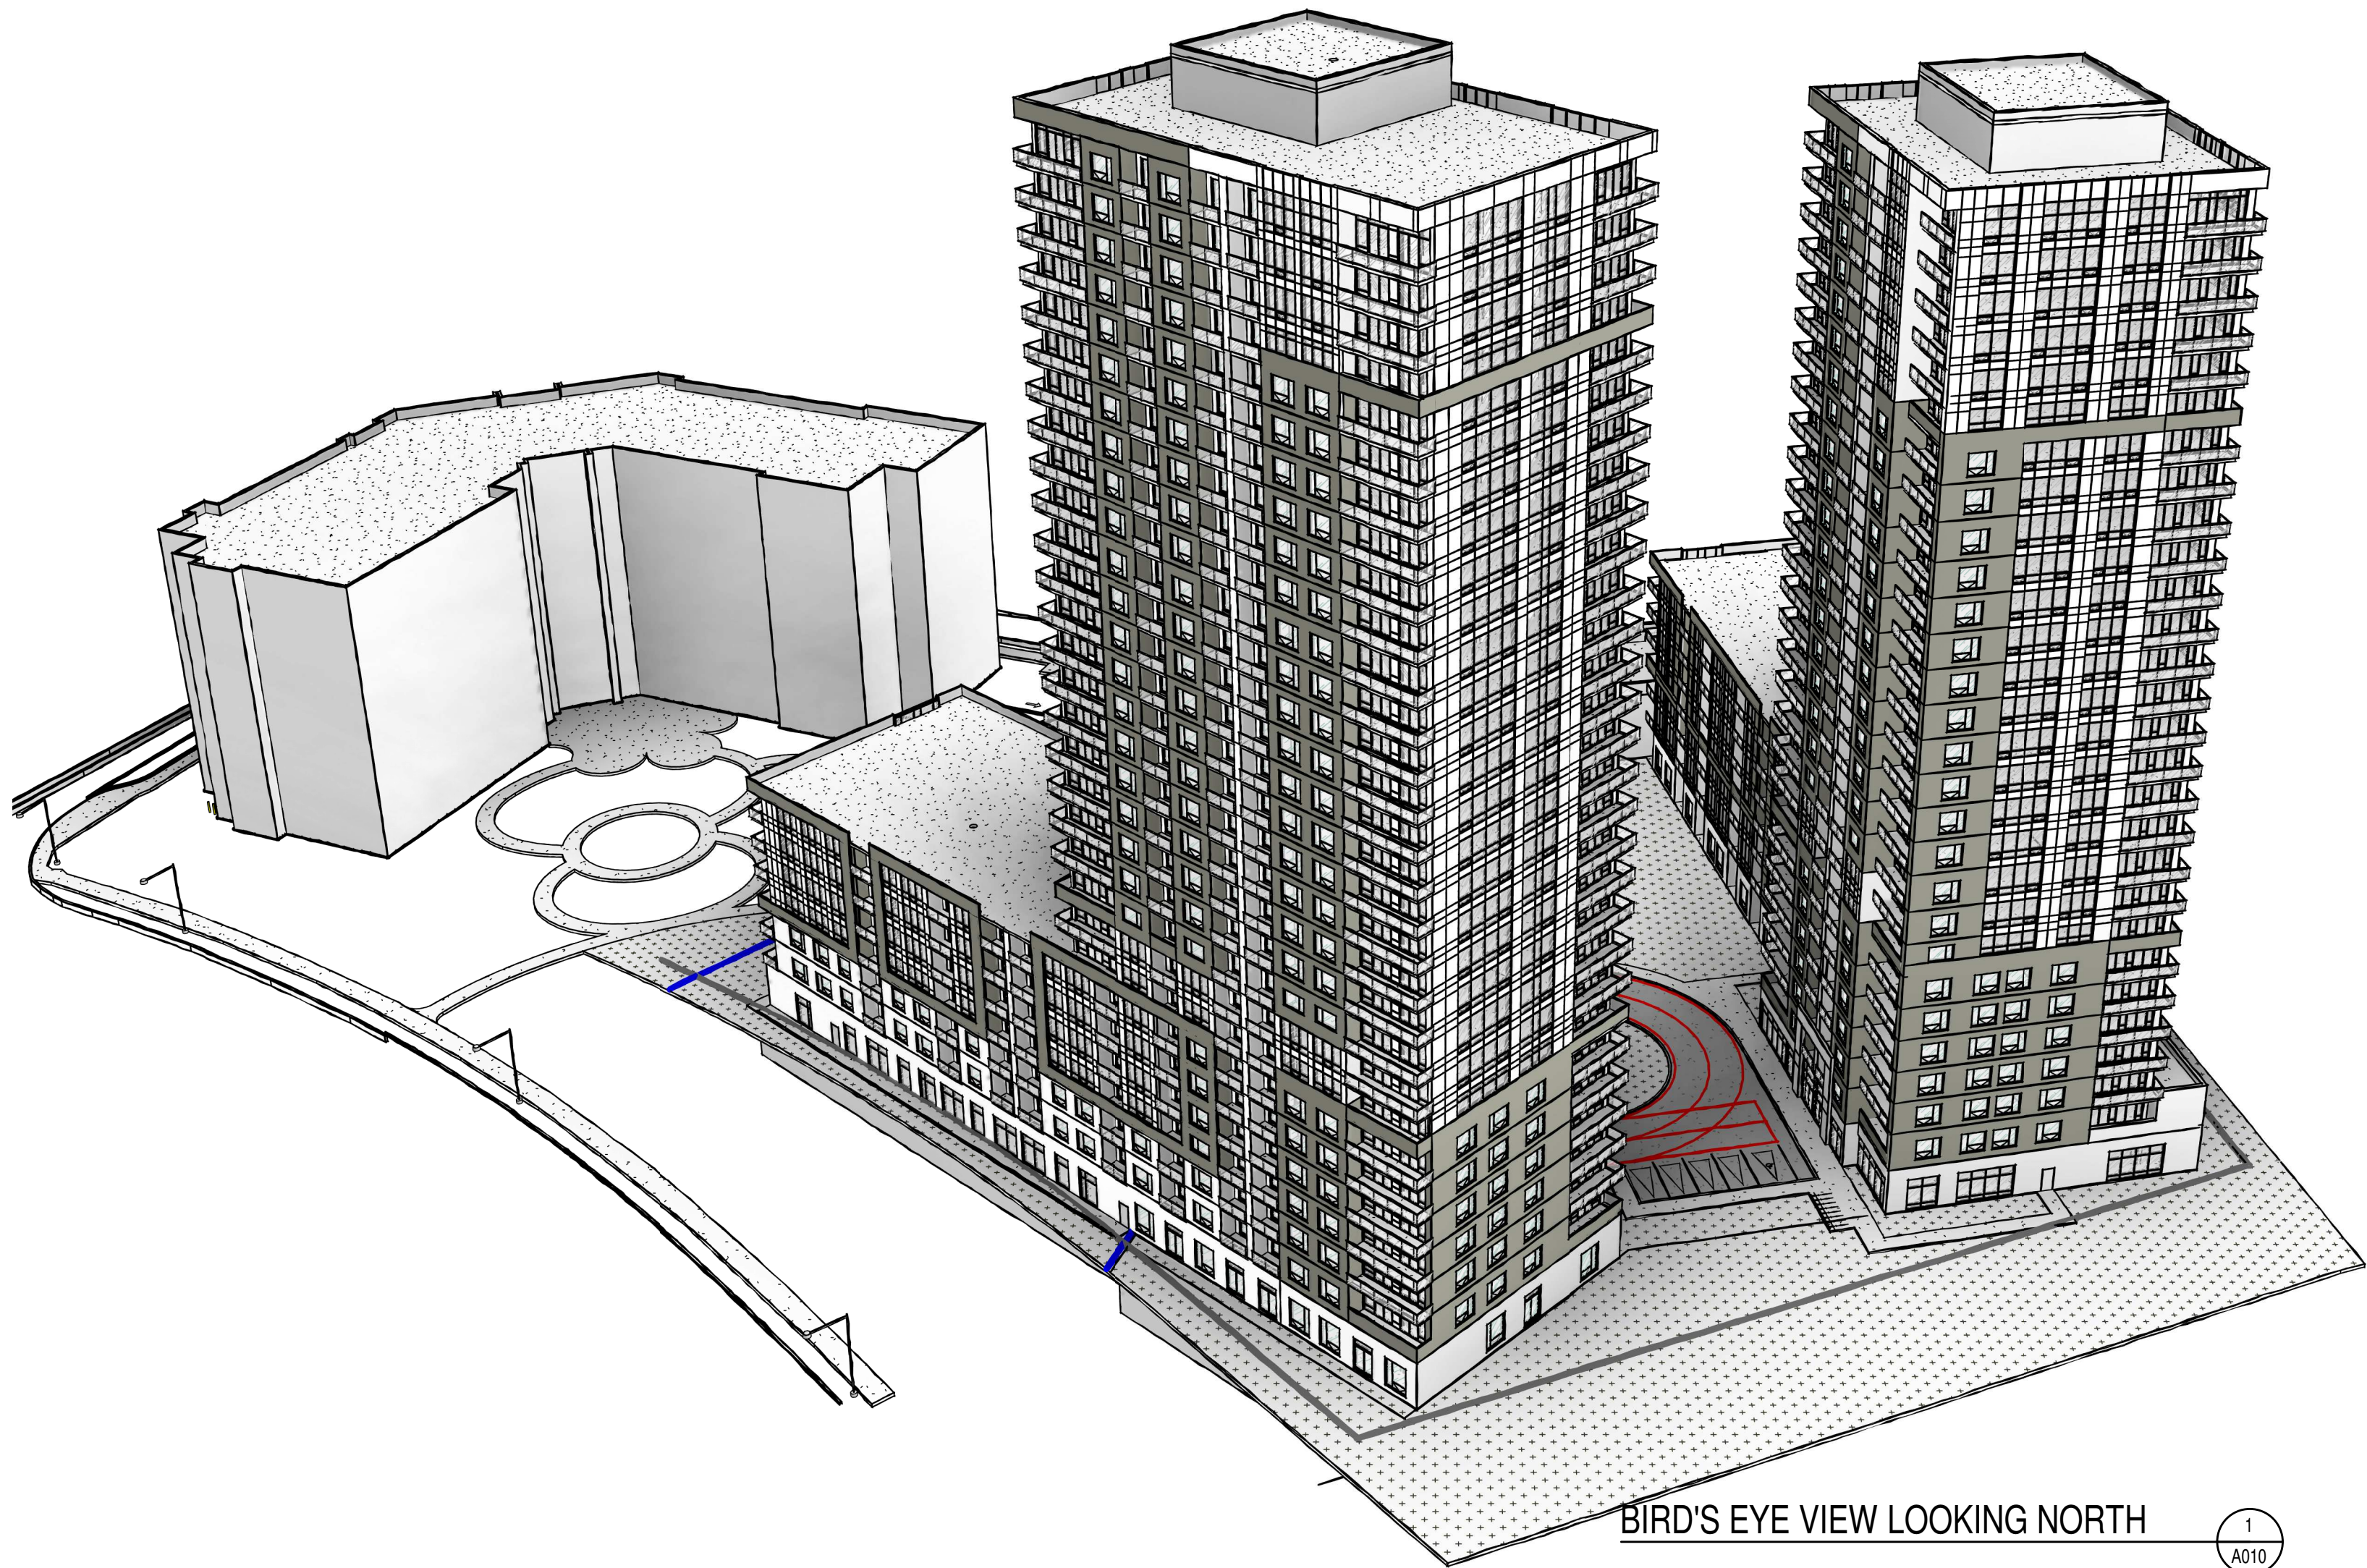


BIRD'S EYE VIEW LOOKING NORTH

1
A010

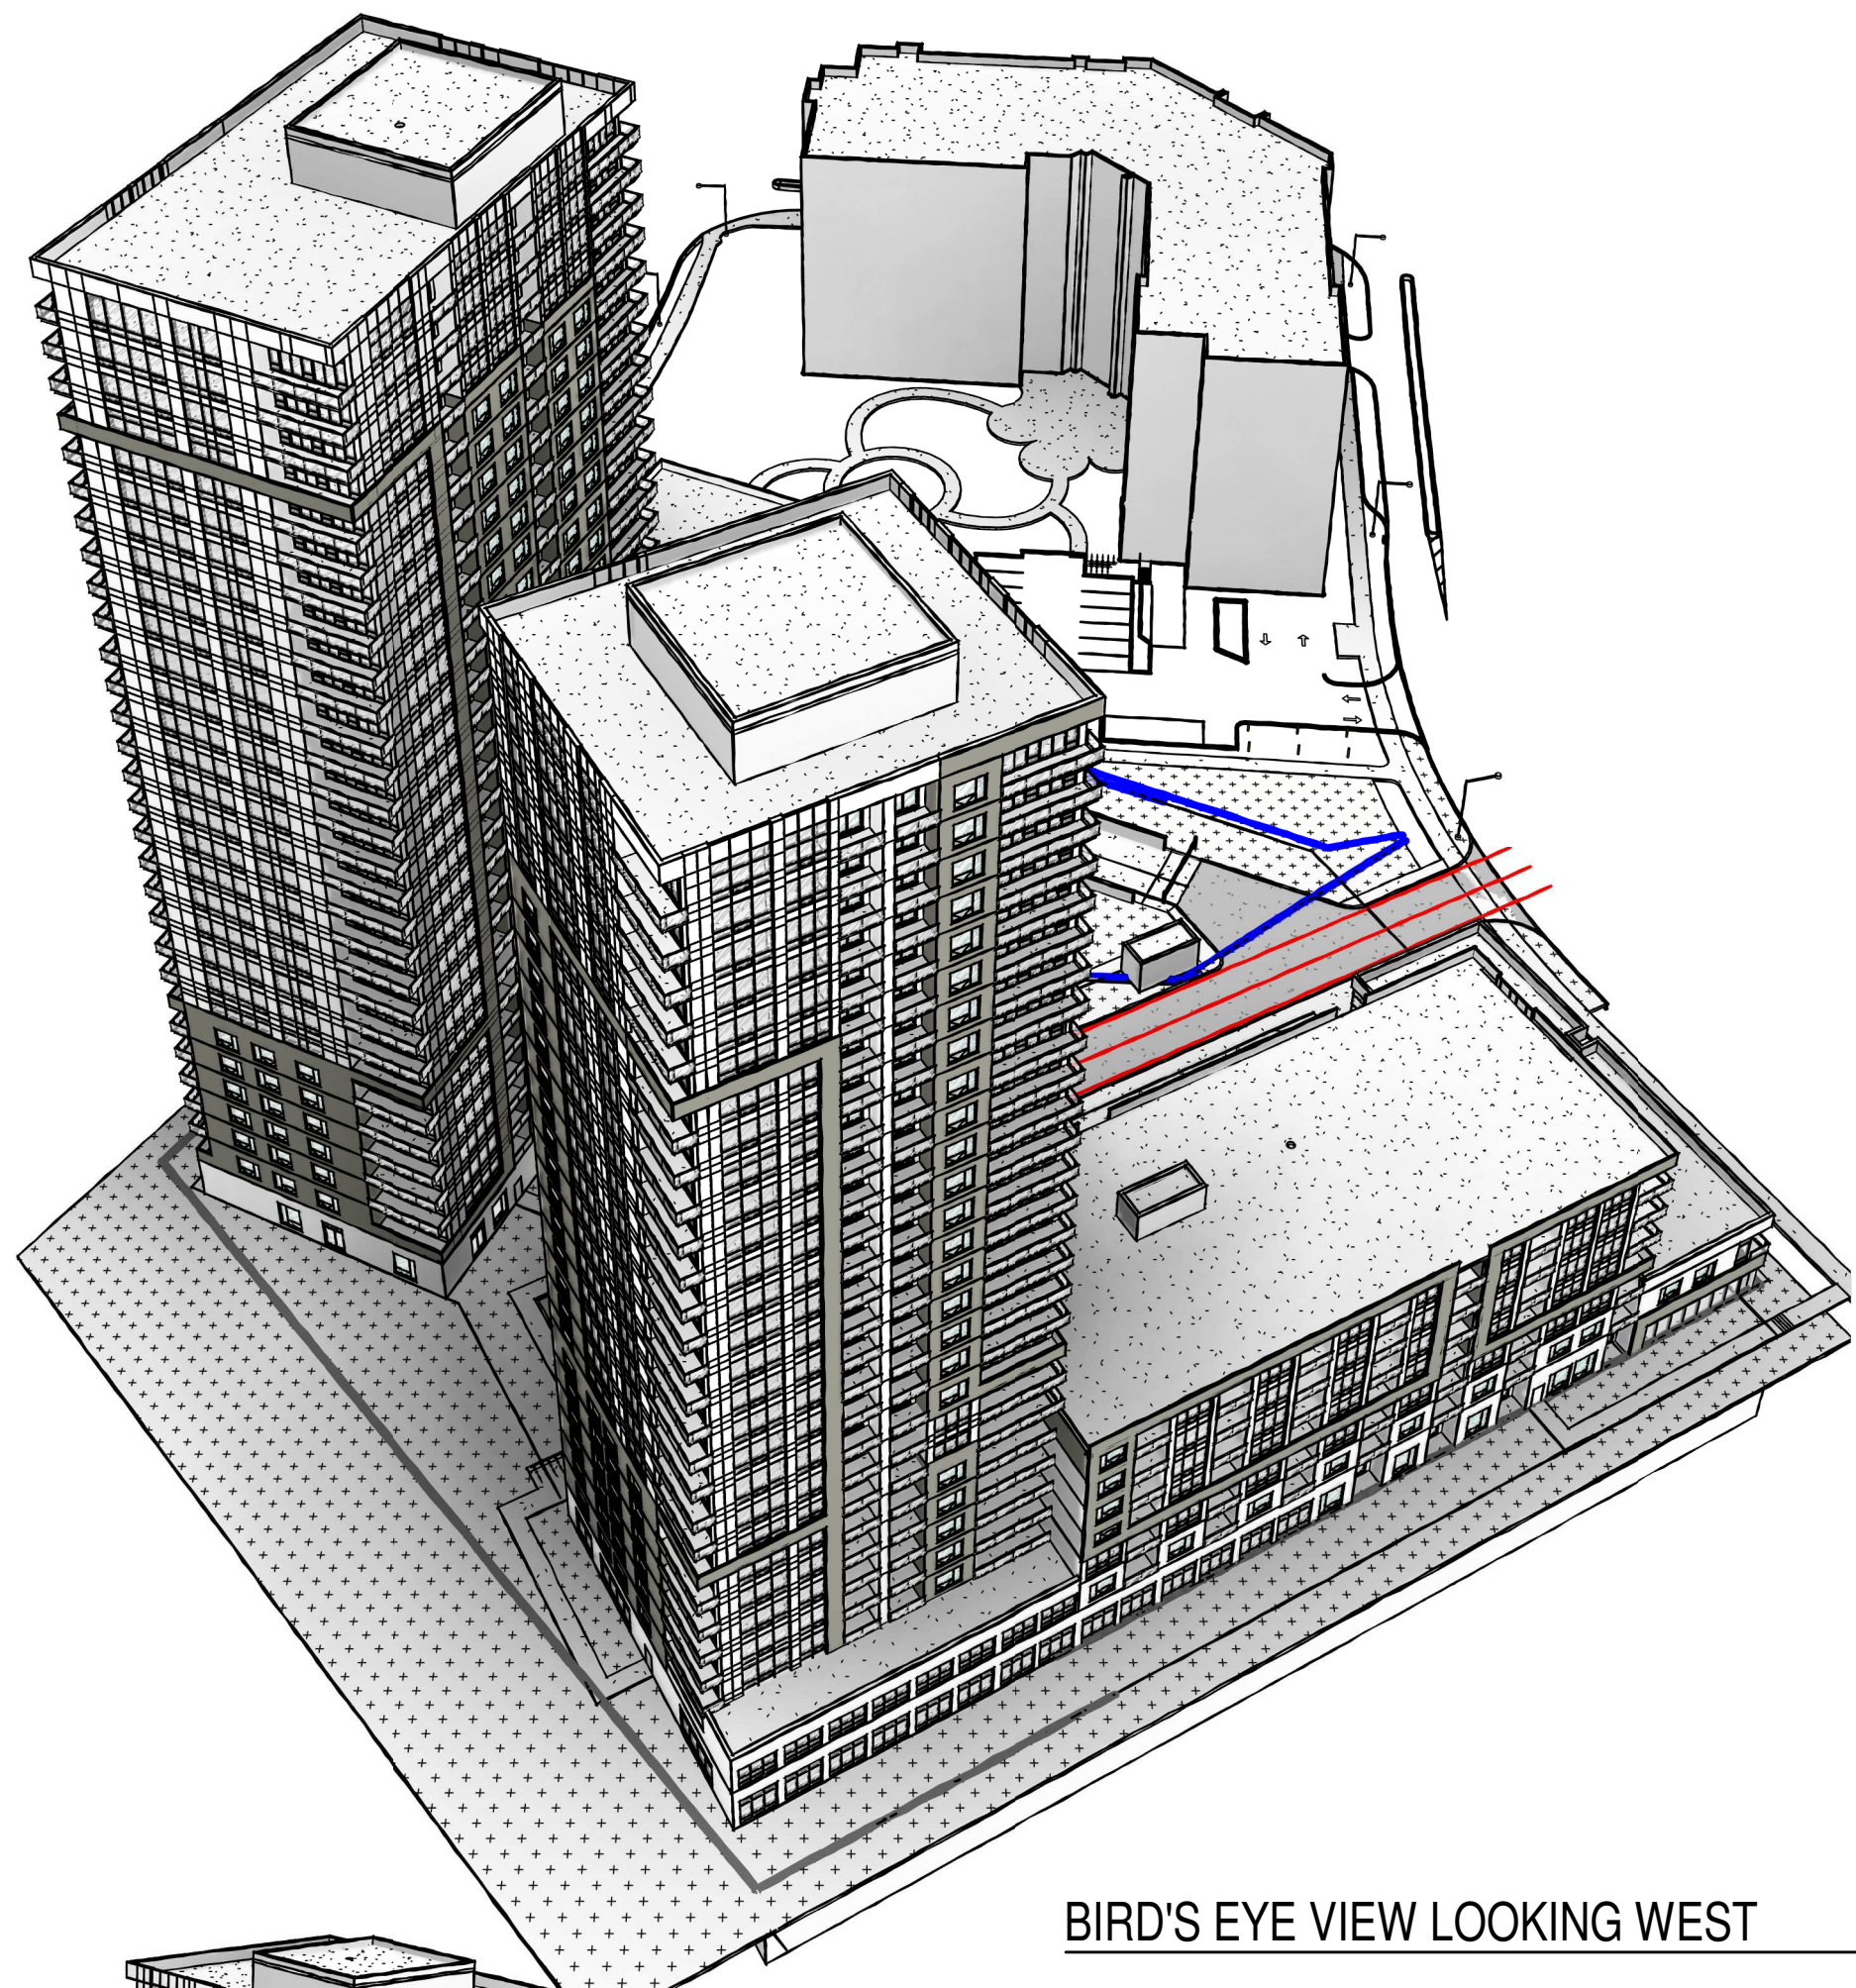


BIRD'S EYE VIEW LOOKING WEST

4
A010

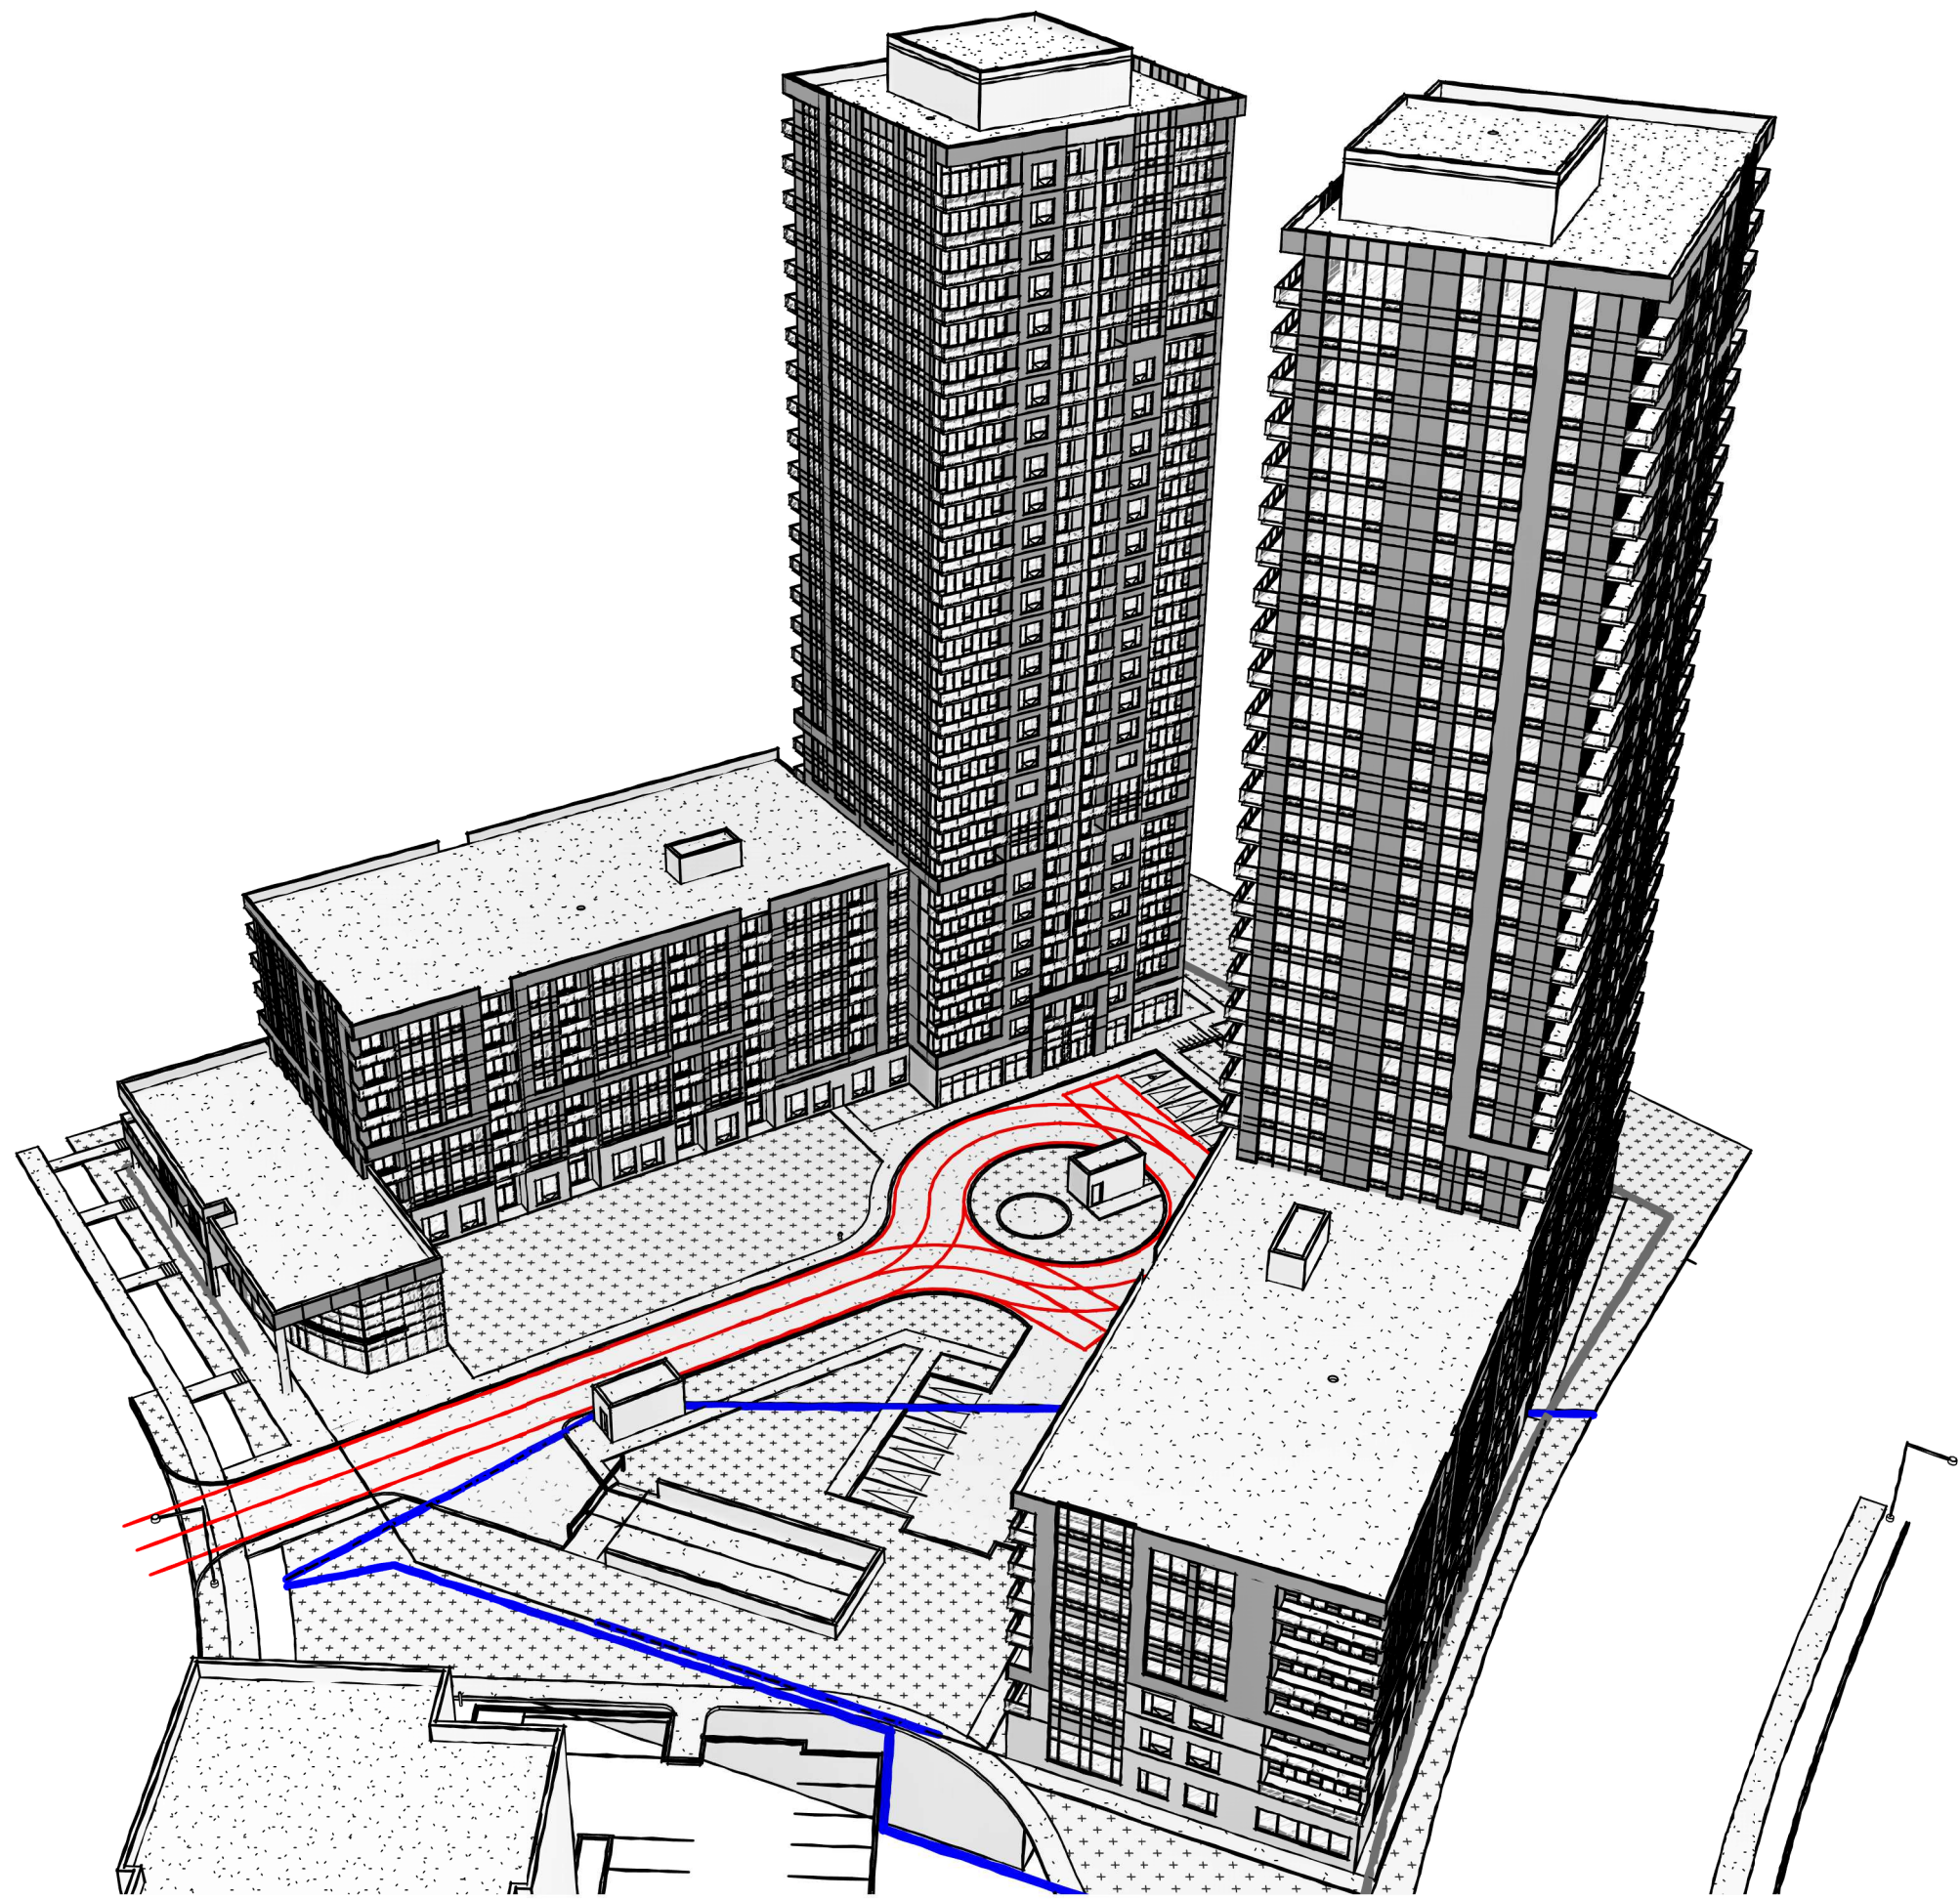

BIRD'S EYE VIEW LOOKING EAST

3
A010

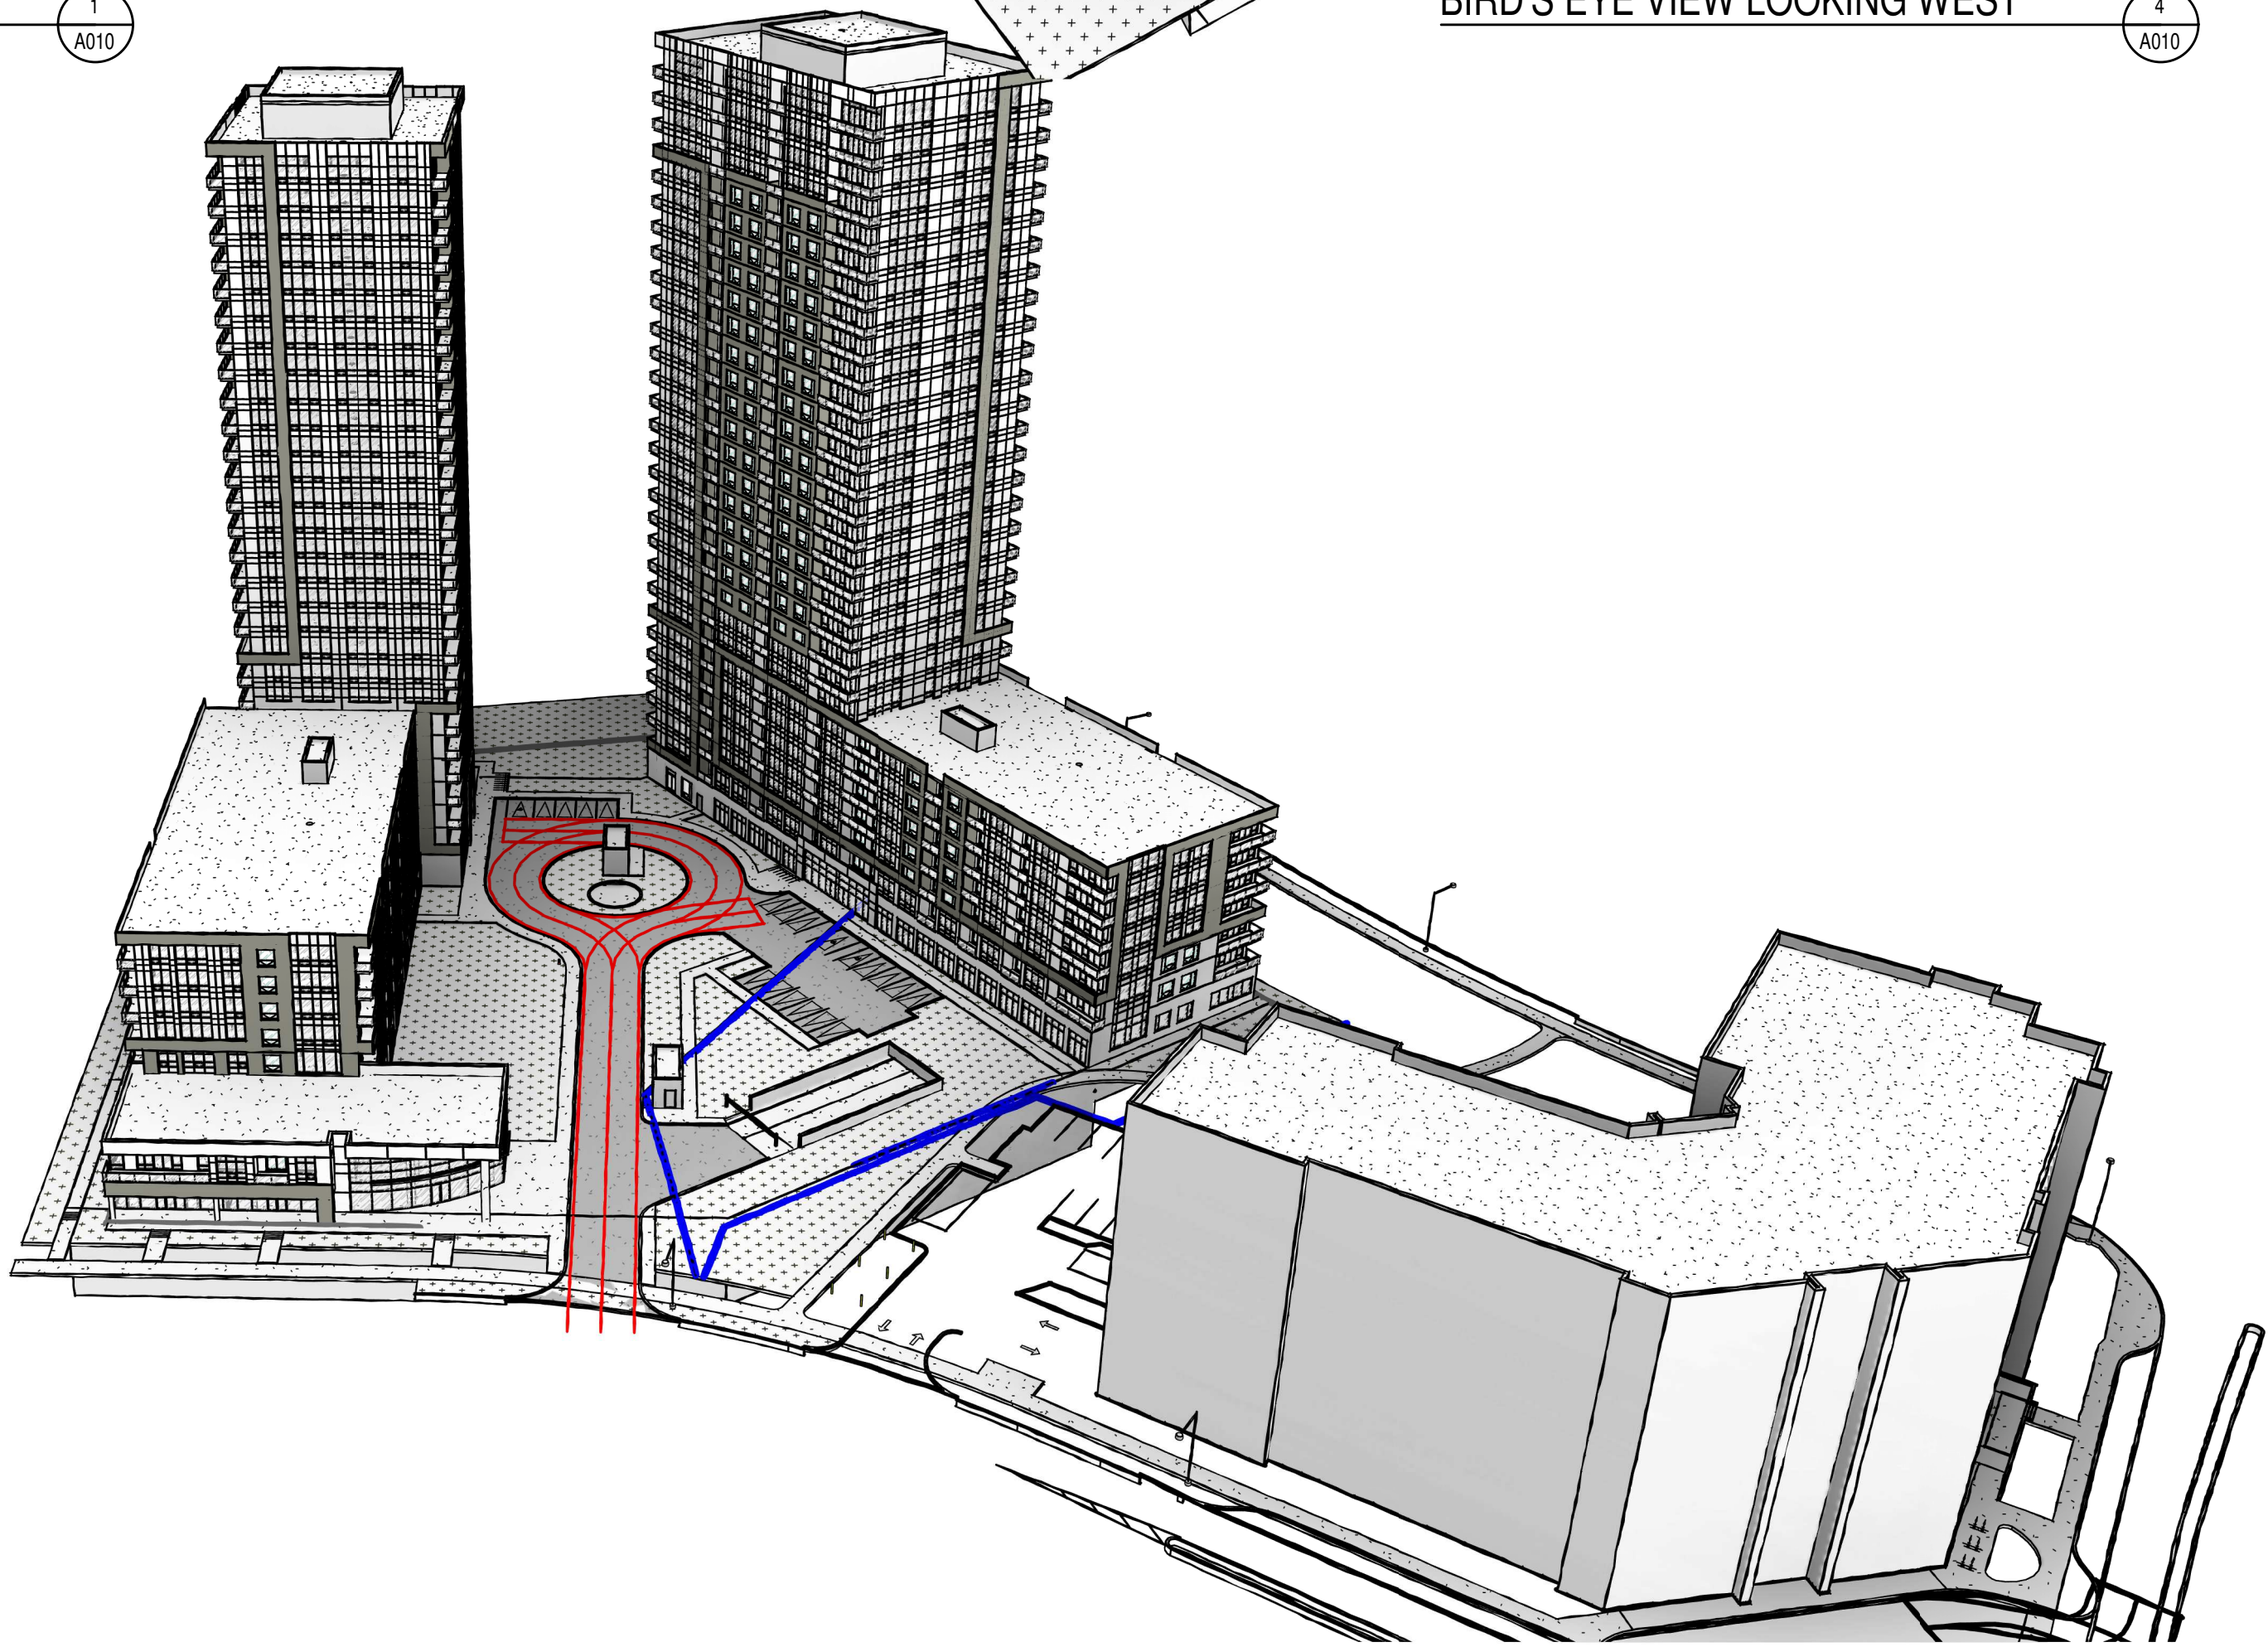

BIRD'S EYE VIEW LOOKING SOUTH

2
A010

CONCEPTUAL RENDERING, FOR INFORMATION ONLY. DO NOT USE FOR CONSTRUCTION.

NOTES GÉNÉRALES General Notes

1. Ces documents d'architecture sont la propriété exclusive de NEUF architect(e)s et ne pourront être utilisés, reproduits ou copiés sans autorisation écrite préalable. / These architectural documents are the exclusive property of NEUF architect(e)s and cannot be used, copied or reproduced without written pre-authorization.

2. Les dimensions apparaissant aux documents doivent être vérifiées par l'entrepreneur avant le début des travaux. / All dimensions which appear on the documents must be verified by the contractor before to start the work.

3. Veuillez aviser l'architecte de toute dimension erreur et/ou divergences entre ces documents et ceux des autres professionnels. / The architect must be notified of all errors, omissions and discrepancies between these documents and those of the others professionals.

4. Les dimensions sur ces documents doivent être lues et non mesurées. / The dimensions on these documents must be read and not measured.


STRUCTURE Structural
Goodeve Structural Inc.
19 77, Auriga Drive, Ottawa ON K2H 7Z7
T 613 226 4559 goodevestructural.ca

ARCHITECTURE DE PAYSAGE Landscape Architect
James B. Lennox & Associates
3332, Carling Avenue, Ottawa ON K2H 5A8
T 613 722 5168 jbla.ca

CIVIL Civil
Novatech Eng. Consultants Ltd.
240, Michael Cowpeland Drive, Suite 200, Ottawa ON K2M 1P6
T 613 234 9643 novatech-eng.com

ARCHITECTES Architect
NEUF architect(e)s SENCRL
630, boul. René-Lévesque O. 32e étage, Montréal QC H3B 1S6
T 514 847 1117 NEUFarchitectes.com

SCEAU / Seal

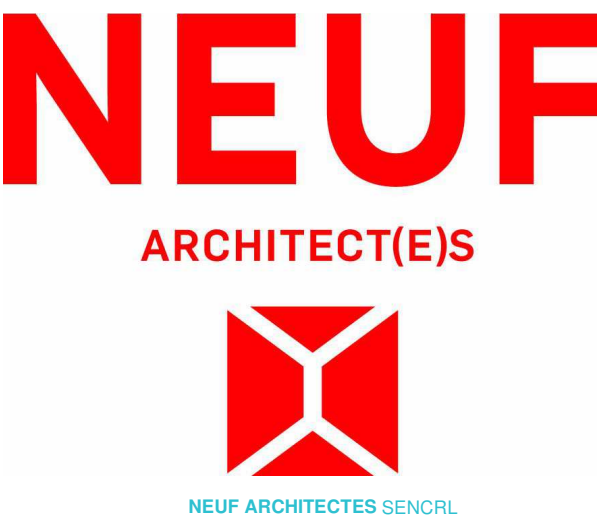

CLIENT Client



OUVRAGE Project
**1200 MARITIME WAY
(KANATA RENTAL)**

EMPLACEMENT Location NO PROJET No.
OTTAWA 12371.00

NO	RÉVISION	DATE (aa-mm-jj)
A	IN PROGRESS	2020.09.16
B	SITE PLAN COORDINATION	2020.12.08
C	PER CITY COMMENTS	2021.11.11

DESSINÉ PAR Drawn by
PV
DATE (aa.mm.jj)
08/24/20
TITRE DU DESSIN Drawing Title


VERIFIÉ PAR Checked
LH
ÉCHELLE Scale

PERSPECTIVES

RÉVISION Revision NO. DESSIN Dwg Number
C **A010**

#18348

C:\Fichiers Revit Locaux\12371_ARCH_OPTION 7_ R20_pascalvendette.rvt

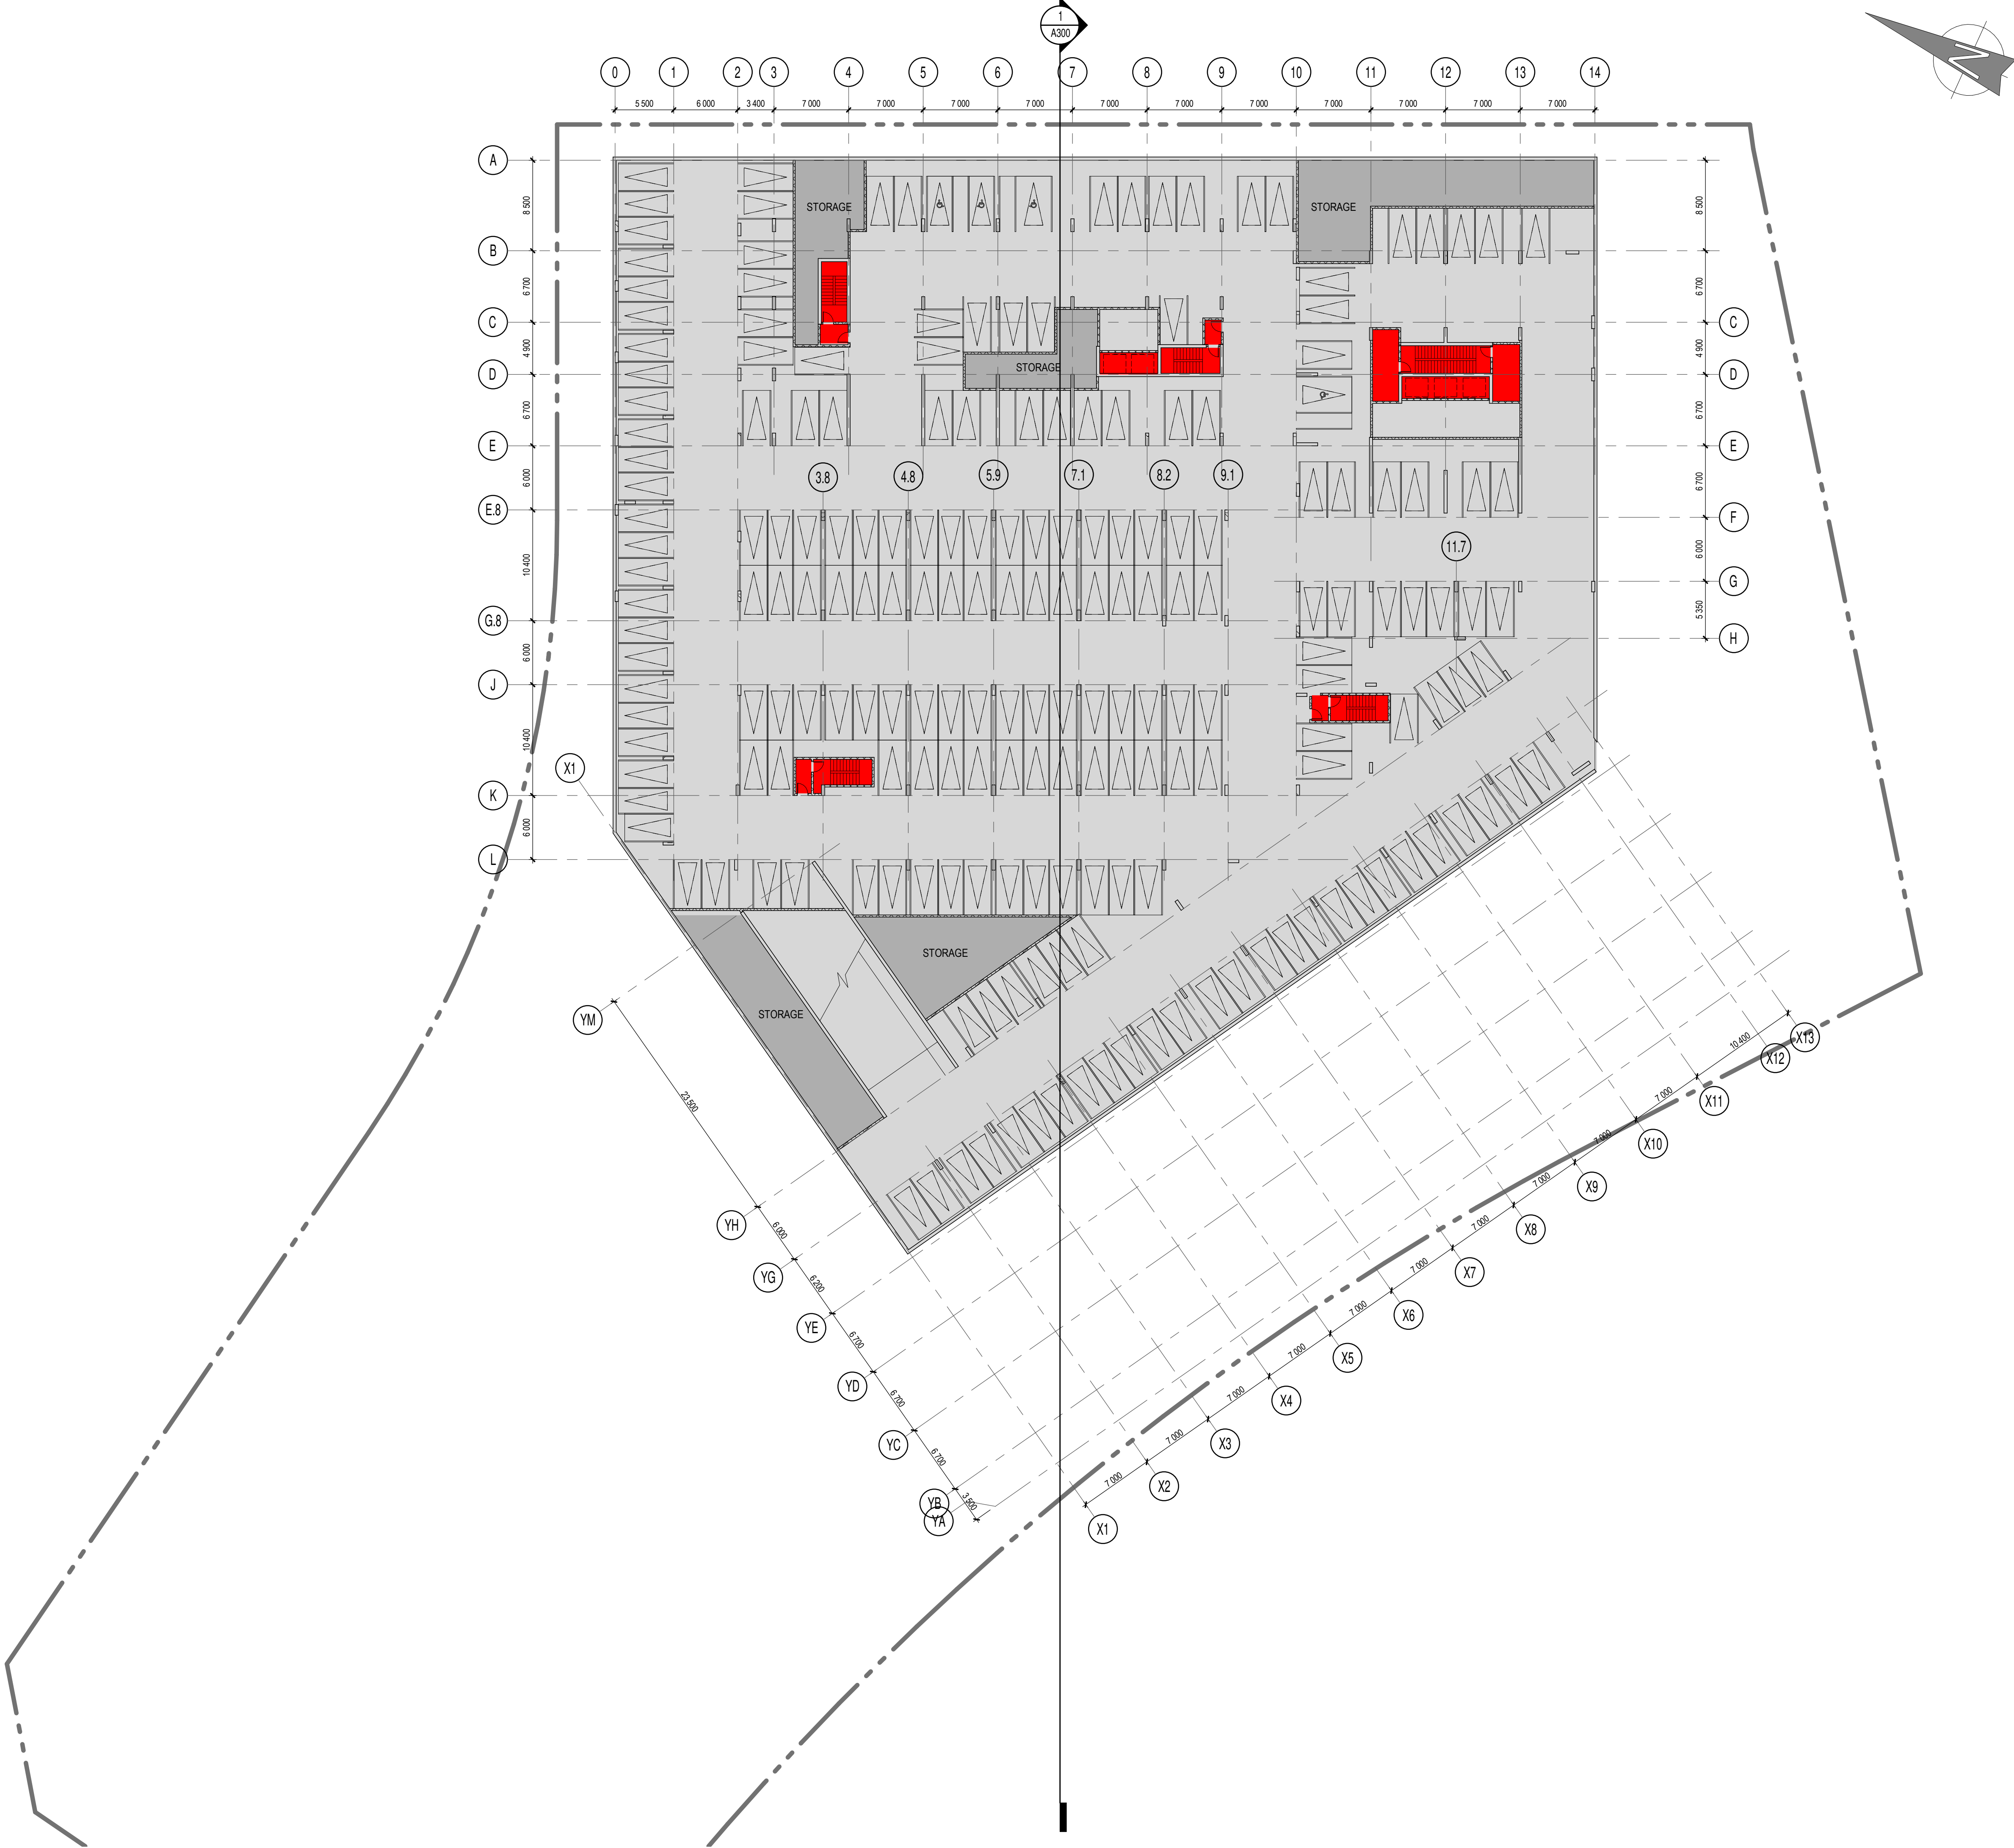

NOTES GÉNÉRALES General Notes

1. Ces documents d'architecture sont la propriété exclusive de NEUF architect(e)s et ne pourront être utilisés, reproduits ou copiés sans autorisation écrite préalable. / These architectural documents are the exclusive property of NEUF architect(e)s and cannot be used, copied or reproduced without written pre-authorization.
2. Les dimensions apparaissant aux documents devront être vérifiées par l'entrepreneur avant le début des travaux. / All dimensions which appear on the documents must be verified by the contractor before to start the work.
3. Veuillez aviser l'architecte de toute dimension erreur et/ou divergences entre ces documents et ceux des autres professionnels. / The architect must be notified of all errors, omissions and discrepancies between these documents and those of the others professionals.
4. Les dimensions sur ces documents doivent être lues et non mesurées. / The dimensions on these documents must be read and not measured.

STRUCTURE Structural

Goodeve Structural Inc.
1877, Angus Drive, Ottawa ON K2H 7Z7
T 613 226-6558 goodevestructural.ca

ARCHITECTURE DE PAYSAGE Landscape Architect

James B. Lennox & Associates
3332, Carling Avenue, Ottawa ON K2H 5A8
T 613 722 5168 jba.ca


CIVIL Civil

Novatech Eng. Consultants Ltd.
240, Michael Coward Drive, Suite 200, Ottawa ON K2M 1P6
T 613 234 8643 novatech-eng.com

ARCHITECTES Architect

NEUF architect(e)s SENCRL
630, boul. René-Lévesque O. 32e étage, Montréal QC H3B 1S6
T 514 847 1117 NEUFarchitectes.com

SCEAU / Seal

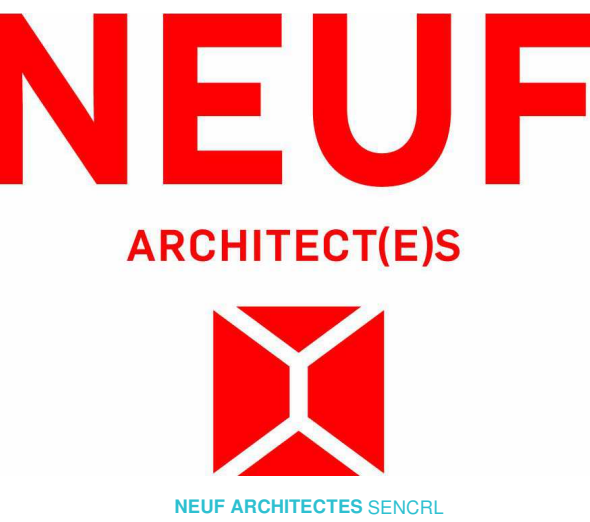

CLIENT Client



OUVRAGE Project

**1200 MARITIME WAY
(KANATA RENTAL)**

EMPLACEMENT Location

OTTAWA

NO PROJET No.

12371.00

NO	RÉVISION	DATE (aa-mm-ii)
A	FOR COMMENTS	2020.07.23
B	IN PROGRESS	2020.09.16
C	SITE PLAN COORDINATION	2020.12.08
D	FOR INFORMATION	2021.05.17
E	PER CITY COMMENTS	2021.05.27
F	PER CITY COMMENTS	2021.11.11

DESSINÉ PAR Drawn by

PV

VERIFIÉ PAR Checked

LH

DATE (aa.mm.ii)

07/22/20

ÉCHELLE Scale

1 : 300

TITRE DU DESSIN Drawing Title

PARKING LEVEL 3

RÉVISION Revision

F


NO. DESSIN Dwg Number

A200

#18348

D07-12-21-0017

C:\Fichiers Revit Locaux\12371_ARCH_OPTION 7_R20_pascalvendette.rvt

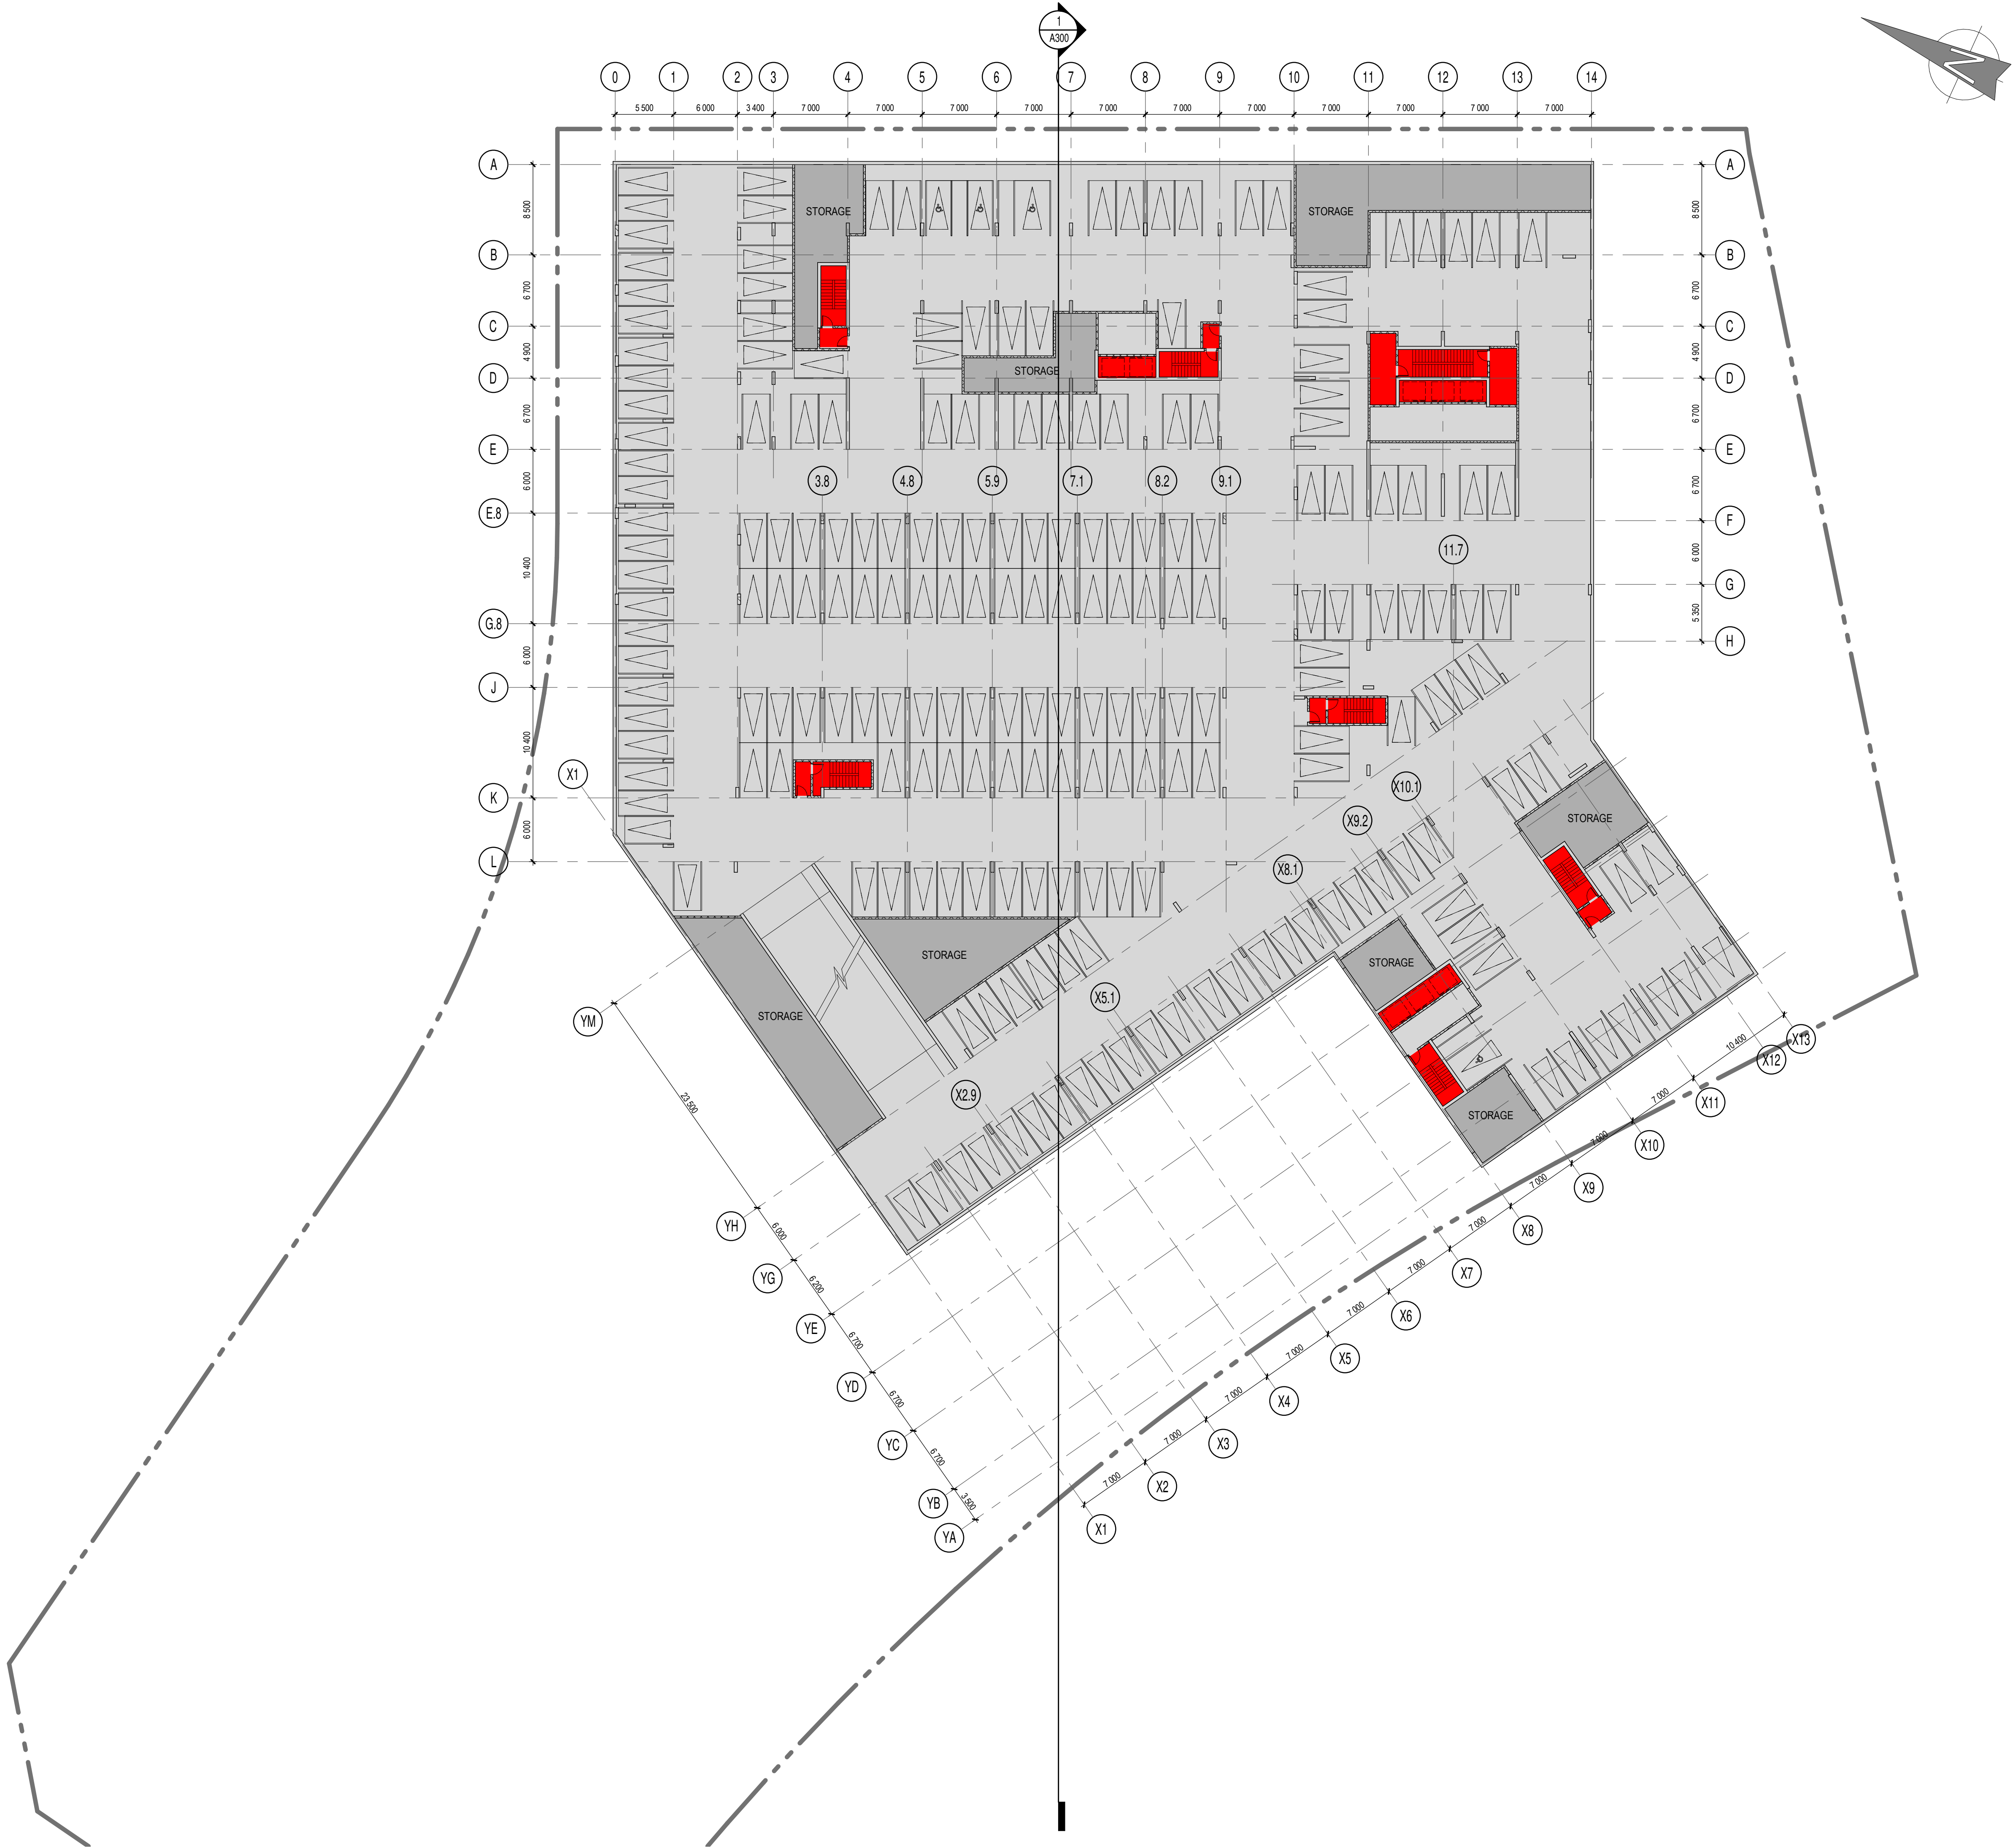

NOTES GÉNÉRALES General Notes

1. Ces documents d'architecture sont la propriété exclusive de NEUF architect(e)s et ne pourront être utilisés, reproduits ou copiés sans autorisation écrite préalable. / These architectural documents are the exclusive property of NEUF architect(e)s and cannot be used, copied or reproduced without written pre-authorization.

2. Les dimensions apparaissant aux documents devront être vérifiées par l'entrepreneur avant le début des travaux. / All dimensions which appear on the documents must be verified by the contractor before to start the work.

3. Veuillez aviser l'architecte de toute dimension erreur et/ou divergences entre ces documents et ceux des autres professionnels. / The architect must be notified of all errors, omissions and discrepancies between these documents and those of the others professionals.

4. Les dimensions sur ces documents doivent être lues et non mesurées. / The dimensions on these documents must be read and not measured.


STRUCTURE Structural
Goodeve Structural Inc.
1877, Angus Drive, Ottawa ON K2H 7Z7
T 613 226-6550 goodevestructural.ca

ARCHITECTURE DE PAYSAGE Landscape Architect
James B. Lennox & Associates
3332, Carling Avenue, Ottawa ON K2H 5A8
T 613 722-5168 jba.ca

CIVIL Civil
Novatech Eng. Consultants Ltd.
240, Michael Coward Drive, Suite 200, Ottawa ON K2M 1P6
T 613 234-8643 novatech-eng.com

ARCHITECTES Architect
NEUF architect(e)s SENCRL
630, boul. René-Lévesque O. 32e étage, Montréal QC H3B 1S6
T 514 847 1117 NEUFarchitectes.com

SCEAU / Seal

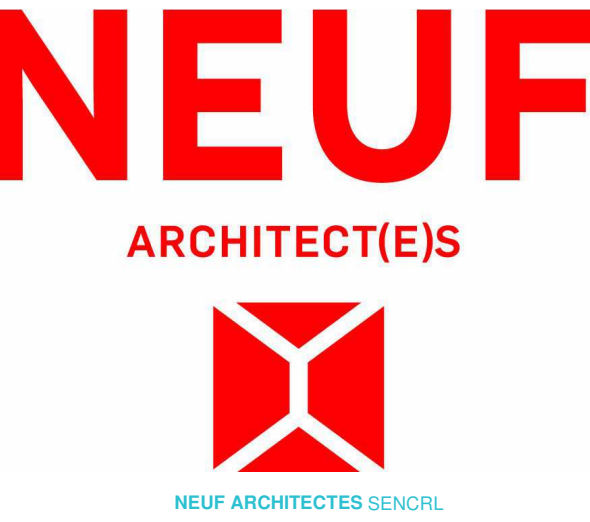

OUVRAGE Project
1200 MARITIME WAY (KANATA RENTAL)

EMPLACEMENT Location NO PROJET No
OTTAWA 12371.00

NO	RÉVISION	DATE (aa-mm-jj)
A	FOR COMMENTS	2020.05.28
B	FOR COMMENTS	2020.07.23
C	IN PROGRESS	2020.09.16
D	SITE PLAN COORDINATION	2020.12.08
E	FOR INFORMATION	2021.05.17
F	PER CITY COMMENTS	2021.05.27
G	PER CITY COMMENTS	2021.11.11


DESSINÉ PAR Drawn by PV
DATE (aa.mm.jj) 05/28/20
TITRE DU DESSIN Drawing Title
VERIFIÉ PAR Checked LH
ÉCHELLE Scale 1 : 300

PARKING LEVEL 2

RÉVISION Revision NO. DESSIN Dwg Number
G A201
#18348

D07-12-21-0017

C:\Fichiers Revit Locaux\12371_ARCH_OPTION 7_R20_pascalvendette.rvt

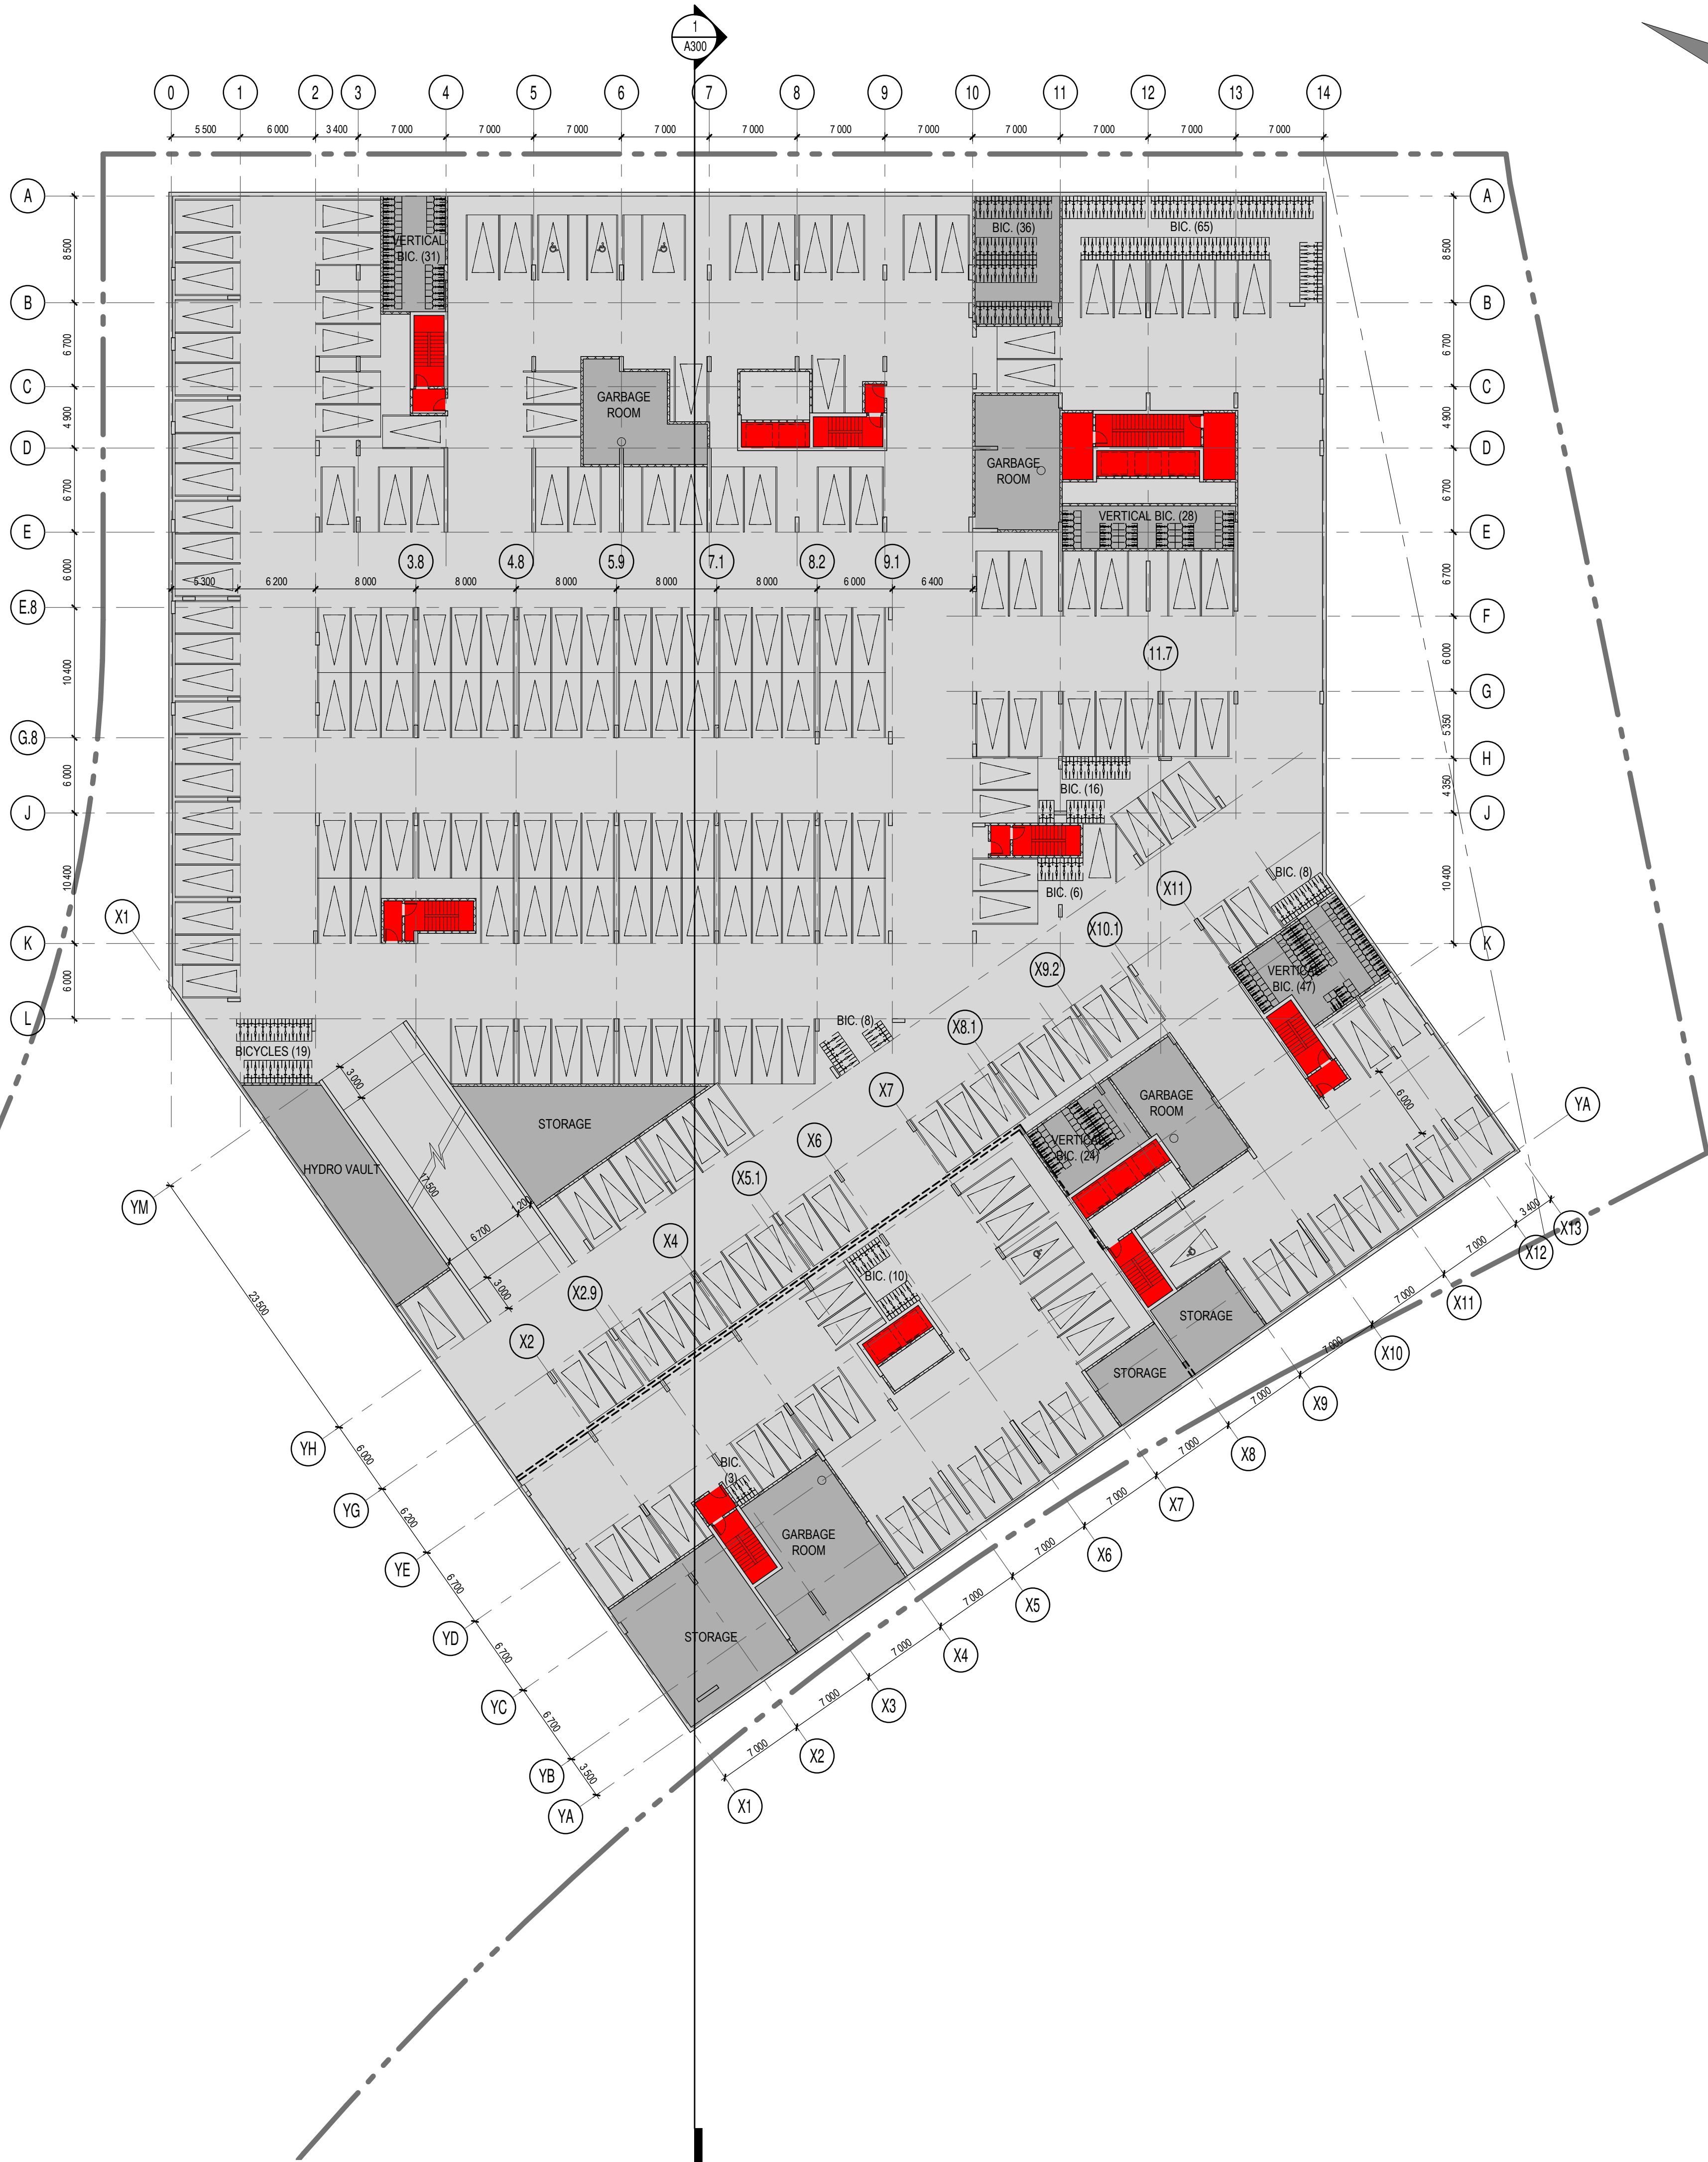

NOTES GÉNÉRALES General Notes

1. Ces documents d'architecture sont la propriété exclusive de NEUF architect(e)s et ne pourront être utilisés, reproduits ou copiés sans autorisation écrite préalable. / These architectural documents are the exclusive property of NEUF architect(e)s and cannot be used, copied or reproduced without written pre-authorization.
2. Les dimensions apparaissant aux documents doivent être vérifiées par l'entrepreneur avant le début des travaux. / All dimensions which appear on the documents must be verified by the contractor before to start the work.
3. Veuillez aviser l'architecte de toute dimension erreur et/ou divergences entre ces documents et ceux des autres professionnels. / The architect must be notified of all errors, omissions and discrepancies between these documents and those of the others professionals.
4. Les dimensions sur ces documents doivent être lues et non mesurées. / The dimensions on these documents must be read and not measured.

STRUCTURE Structural

Goodeve Structural Inc.
16 77, Azuga Drive, Ottawa ON K2H 7Z7
T 613 226-6556 goodevestructural.ca

ARCHITECTURE DE PAYSAGE Landscape Architect

James B. Lennox & Associates
3332, Carling Avenue, Ottawa ON K2H 5A8
T 613 722 5168 jba.ca


CIVIL Civil

Novatech Eng. Consultants Ltd.
240, Michael Coward Drive, Suite 200, Ottawa ON K2M 1P6
T 613 234 8643 novatech-eng.com

ARCHITECTES Architect

NEUF architect(e)s SENCRL
630, boul. René-Lévesque O. 32e étages, Montréal QC H3B 1S6
T 514 847 1117 NEUFarchitectes.com

SCEAU / Seal

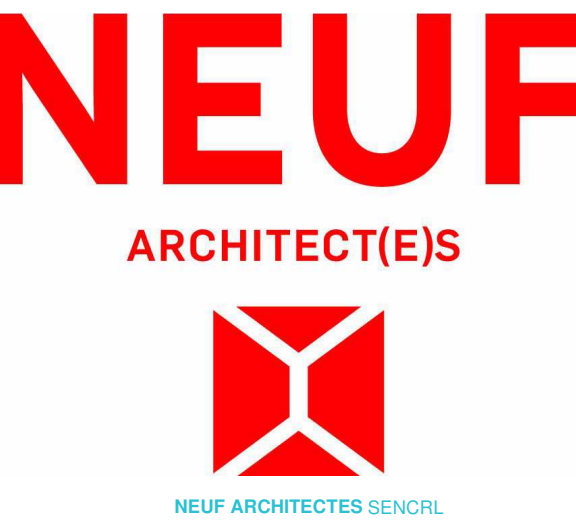

CLIENT Client



OUVRAGE Project

**1200 MARITIME WAY
(KANATA RENTAL)**

EMPLACEMENT Location NO PROJET No.
OTTAWA 12371.00

NO	RÉVISION	DATE (aa-mm-jj)
A	FOR COMMENTS	2020.05.28
B	FOR COMMENTS	2020.06.05
C	FOR COMMENTS	2020.07.23
D	IN PROGRESS	2020.09.16
E	SITE PLAN COORDINATION	2020.12.08
F	FOR INFORMATION	2021.05.17
G	PER CITY COMMENTS	2021.05.27
H	PER CITY COMMENTS	2021.11.11

DESSINÉ PAR Drawn by

PV

DATE (aa.mm.jj)

05/28/20

TITRE DU DESSIN Drawing Title

PARKING LEVEL 1

VÉRIFIÉ PAR Checked

LH

ÉCHELLE Scale

1 : 300

RÉVISION Revision


NO. DESSIN Dwg Number

H

A202

#18348

D07-12-21-0017

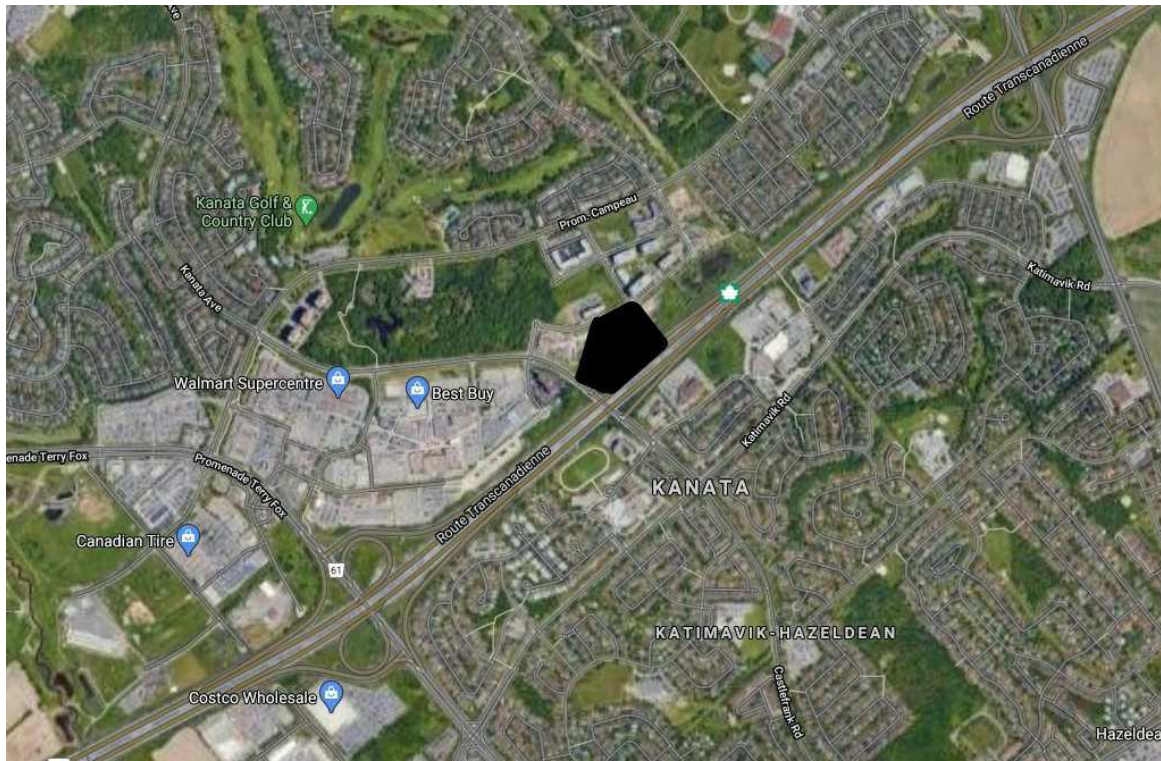

KEY PLAN

ZONE AM10		
PROVISION	REQUIRED	PROVIDED
Min Lot Width	no minimum	+/- 59.65 m
Min Lot Area	no minimum	+/- 12 808 m²
Max Building Height	67m	+/- 93.5 m
Min Front Yard Setback	no minimum	7.50 m / 3.09 m
Min Corner Side Yard Setback	no minimum	5.24 m
Min FSI	2	+/- 4.84
Min Interior Side Yard Setback	no minimum	15.40 m / 15.13 m

SITE AREA :	+/- 12 808 m² (To be confirmed by surveyor)
SITE COVERAGE :	+/- 2 471 m² (East Tower) +/- 1 968 m² (West Tower)
	Total = +/- 4 439 m² = 34.7 %
GROUND PARKING AREA :	+/- 1 785 m² = 13.9 %
LANDSCAPED AREA (EXCLUDING PARKING) :	+/- 6 584 m² = 51.4 %

RENTAL - EAST TOWER

PROPOSED GROSS FLOOR AREA :	+/- 21 913 m²
BASEMENT G.F.A. :	+/- 0m²
GROUND FLOOR G.F.A. :	+/- 1 139 m²
RENTAL FLOORS G.F.A. (2nd to 28th floor) :	+/- 20 774 m²
PRIVATE AMENITY AREA (G.F.A.) :	+/- 1 953 m²
COMMUNAL AMENITY AREA :	+/- 991 m²
NUMBER OF FLOORS AND BUILDING HEIGHT :	28 FLOORS + MECH. / +/- 87.50m
DWELLING UNITS :	301
PARKING STALLS :	308 (293 INSIDE / 5 VIS. OUTSIDE + 10 VIS. INSIDE)
PROVIDED BICYCLE STALLS :	150 (142 INSIDE / 8 OUTSIDE)


NUMBER OF SUITES REQUIRED TO BE BARRIER-FREE :
301 UNITS = 45 UNITS HAVE TO BE BARRIER-FREE
THEY WILL BE DISTRIBUTED BETWEEN THE 28 FLOORS

RENTAL - WEST TOWER

PROPOSED GROSS FLOOR AREA :	+/- 27 723 m²
BASEMENT G.F.A. :	+/- 0m²
GROUND FLOOR G.F.A. :	+/- 391 m²
RENTAL FLOORS G.F.A. (2nd to 30th floor) :	+/- 27 332 m²
PRIVATE AMENITY AREA (G.F.A.) :	+/- 2 247 m²
COMMUNAL AMENITY AREA :	+/- 1 045 m²
NUMBER OF FLOORS AND BUILDING HEIGHT :	30 FLOORS + MECH. / +/- 93.50m
DWELLING UNITS :	332
PARKING STALLS :	338 (323 INSIDE / 12 VIS. OUTSIDE + 3 VIS. INSIDE)
PROVIDED BICYCLE STALLS :	166 (159 INSIDE / 7 OUTSIDE)

NUMBER OF SUITES REQUIRED TO BE BARRIER-FREE :
332 UNITS = 50 UNITS HAVE TO BE BARRIER-FREE
THEY WILL BE DISTRIBUTED BETWEEN THE 30 FLOORS

- FOR EXISTING SITE CONDITIONS, SEE SURVEY PLAN BY ANNIS, O'SULLIVAN, VOLLEBEKK LTD., SUBMITTED SEPARATELY.
- FOR NEW GRADES AND SITE SERVICES, SEE CIVIL ENGINEERING PLAN BY NOVATECH ENGINEERING CONSULTANTS, SUBMITTED SEPARATELY.
- FOR PROPOSED VEGETATION AND LANDSCAPE INFORMATION, SEE LANDSCAPE PLAN BY JAMES B. LENNOX & ASSOCIATES, SUBMITTED SEPARATELY.

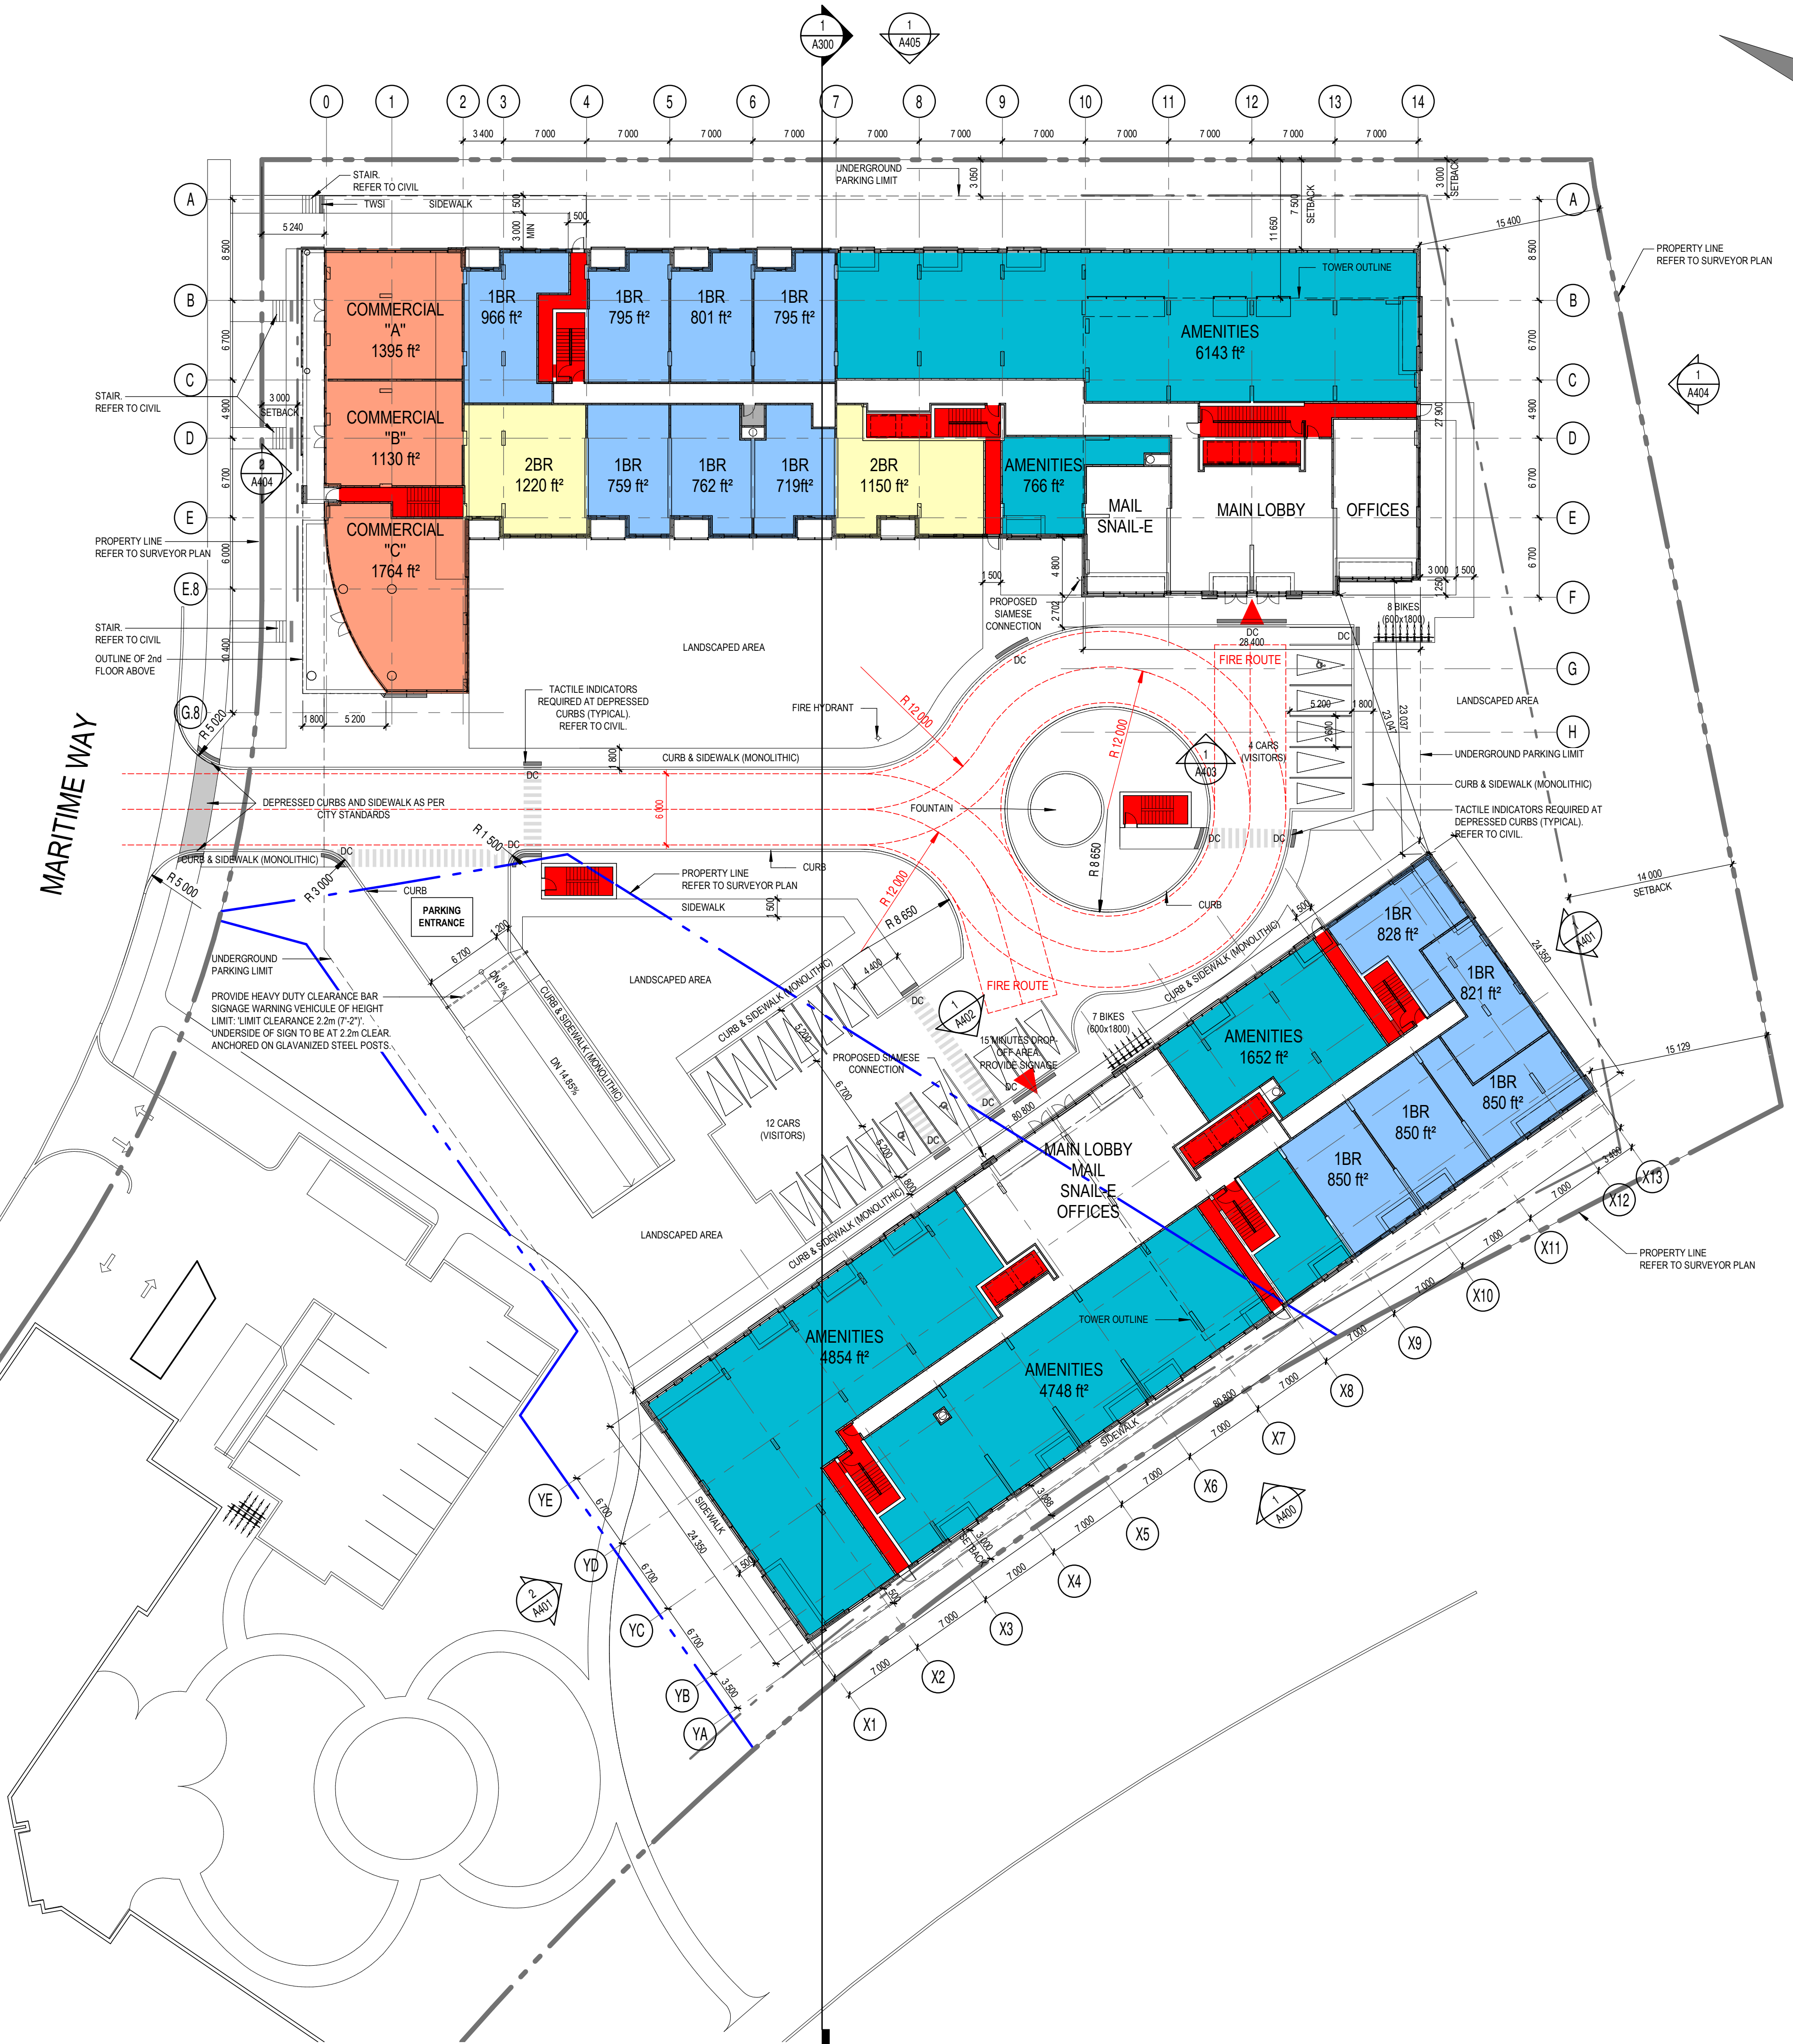

NOTES GÉNÉRALES General Notes

- Ces documents d'architecture sont la propriété exclusive de NEUF architectes et ne pourront être utilisés, reproduits ou copiés sans autorisation écrite préalable. / These architectural documents are the exclusive property of NEUF architectes and cannot be used, copied or reproduced without written pre-authorization.
- Les dimensions apparaissant aux documents doivent être vérifiées par l'entrepreneur avant le début des travaux. / All dimensions which appear on the documents must be verified by the contractor before to start the work.
- Veuillez aviser l'architecte de toute dimension erreur et/ou divergences entre ces documents et ceux des autres professionnels. / The architect must be notified of all errors, omissions and discrepancies between these documents and those of the others professionals.
- Les dimensions sur ces documents doivent être lues et non mesurées. / The dimensions on these documents must be read and not measured.

STRUCTURE Structural

Goodeve Structural Inc.
18 77, Aurora Drive, Ottawa ON K2E 7Z7
T 613 226-6556 goodevestructural.ca

ARCHITECTURE DE PAYSAGE Landscape Architect

James B. Lennox & Associates
3332, Carling Avenue, Ottawa ON K2H 5A8
T 613 722 5168 jbla.ca

CIVIL Civil

Novatech Eng. Consultants Ltd.
240, Michael Coward Drive, Suite 200, Ottawa ON K2M 1P6
T 613 234 8643 novatech-eng.com

ARCHITECTES Architect


NEUF architect(e)s SENCRL
630, boul. René-Lévesque O. 32e étage, Montréal QC H3B 1S6
T 514 847 1117 NEUFarchitectes.com

SCEAU / Seal



NEUF

ARCHITECT(E)S

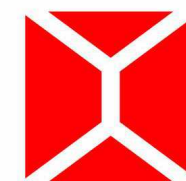

NEUF ARCHITECTES SENCRL

CLIENT Client



**CLARIDGE
HOMES**

OUVRAGE Project

**1200 MARITIME WAY
(KANATA RENTAL)**

EMPLACEMENT Location
OTTAWA

NO PROJET No.
12371.00

NO	REVISION	DATE (aa-mm-jj)
A	FOR COMMENTS	2020.05.28
B	FOR COMMENTS	2020.06.05
C	FOR COMMENTS	2020.07.23
D	IN PROGRESS	2020.09.16
E	SITE PLAN COORDINATION	2020.12.08
F	SITE PLAN COORDINATION	2020.12.16
G	SITE PLAN COORDINATION	2021.02.22
H	PER TRANSPORTATION COMMENTS	2021.08.18
I	PER CITY COMMENTS	2021.09.27
J	PER CITY COMMENTS	2021.11.11

DESSINÉ PAR Drawn by
PV
DATE (aa.mm.jj)
05/28/20

VÉRIFIÉ PAR Checked
LH
ÉCHELLE Scale
1 : 300

TITRE DU DESSIN Drawing Title

**SITE PLAN AT
GROUND FLOOR LEVEL**

RÉVISION Revision

NO. DESSIN Dwg Number

J

A203

#18348



C:\Fichiers Revit Locaux\12371_ARCH_OPTION 7_R20_pascal\vendette.rvt



NOTES GÉNÉRALES General Notes

- 1 Ces documents d'architecture sont la propriété exclusive de NEUF architect(e)s et ne pourront être utilisés, reproduits ou copiés sans autorisation écrite préalable. / These architectural documents are the exclusive property of NEUF architect(e)s and cannot be used, copied or reproduced without written pre-authorization
- 2 Les dimensions apparaissant aux documents devront être vérifiées par l'entrepreneur avant le début des travaux. / All dimensions which appear on the documents must be verified by the contractor before to start the work.
- 3 Veuillez aviser l'architecte de toute dimension erreur et/ou divergences entre ces documents et ceux des autres professionnels. / The architect must be notified of all errors, omissions and discrepancies between these documents and those of the others professionals.
- 4 Les dimensions sur ces documents doivent être lues et non mesurées. / The dimensions on these documents must be read and not measured.

STRUCTURE Structural

Goodeve Structural Inc.
19 77, Angus Drive, Ottawa ON K2H 7Z7
T 613 226 6558 goodevestructural.ca

ARCHITECTURE DE PAYSAGE Landscape Architect

James B. Lennox & Associates
3332, Carling Avenue, Ottawa ON K2H 5A8
T 613 722 5168 jbla.ca

CIVIL Civil

Novatech Eng. Consultants Ltd.
240, Michael Cowpeland Drive, Suite 200, Ottawa ON K2M 1P6
T 613 234 9643 novatech-eng.com

ARCHITECTES Architect


NEUF architect(e)s SENCRL
630, boul. René-Lévesque O. 32e étages, Montréal QC H3B 1S6
T 514 847 1117 NEUFarchitectes.com

SCEAU / Seal



NEUF

ARCHITECT(E)S

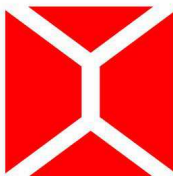

NEUF ARCHITECTES SENCRL

CLIENT Client



**CLARIDGE
HOMES**

OUVRAGE Project

**1200 MARITIME WAY
(KANATA RENTAL)**

EMPLACEMENT Location
OTTAWA

NO PROJET No.
12371.00

NO RÉVISION Revision

DATE (aa-mm-ii)

A PER CITY COMMENTS

2021.11.11

DESSINÉ PAR Drawn by
PV

DATE (aa-mm-ii)
05/28/20

TITRE DU DESSIN Drawing Title

3rd FLOOR

VERIFIÉ PAR Checked
LH

ÉCHELLE Scale
1 : 300

RÉVISION Revision


NO. DESSIN Dwg Number

A

A205

#18348

D07-12-21-0017

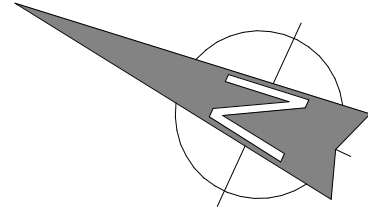

Ces documents d'architecture sont la propriété exclusive de NEUF architectes(e) et ne pourront être utilisés, reproduits ou copiés sans autorisation écrite préalable. / These architectural documents are the exclusive property of NEUF architect(e)s and cannot be used, copied or reproduced without written pre-authorisation

2 Les dimensions apparaissant aux documents devront être vérifiées par l'entrepreneur avant le début des travaux. / All dimensions which appear on the documents must be verified by the contractor before to start the work

3 Veuillez aviser l'architecte de toute dimension erreur et/ou divergences entre ces documents et ceux des autres professionnels. / The architect must be notified of all errors, omissions and discrepancies between these documents and those of the others professionals

4 Les dimensions sur ces documents doivent être lues et non mesurées. / The dimensions on these documents must be read and not measured.

ARCHITECTURE DE PAYSAGE Landscape Architect
James B. Lennox & Associates
3332, Carling Avenue, Ottawa ON K2H 5A8
T 613 722 5168 jbla.ca

ARCHITECTES Architect
NEUF architect(e)s SENCRL
630, boul. René-Lévesque O. 32e étages, Montréal QC H3B 1S6
T 514 847 1117 NEUFarchitectes.com



CLARIDGE
HOMES

**1200 MARITIME WAY
(KANATA RENTAL)**

VÉRIFIÉ PAR Checked
LH
ÉCHELLE Scale
1 : 300

NO. DESSIN Dwg Number

A206

#18348

C:\Fichiers Revit Locaux\12371_ARCH_OPTION 7_R20_pascalvenderle.rvt



NOTES GÉNÉRALES General Notes

1. Ces documents d'architecture sont la propriété exclusive de NEUF architect(e)s et ne pourront être utilisés, reproduits ou copiés sans autorisation écrite préalable. / These architectural documents are the exclusive property of NEUF architect(e)s and cannot be used, copied or reproduced without written pre-authorization.

2. Les dimensions apparaissant aux documents doivent être vérifiées par l'entrepreneur avant le début des travaux. / All dimensions which appear on the documents must be verified by the contractor before to start the work.

3. Veuillez aviser l'architecte de toute dimension erreur et/ou divergences entre ces documents et ceux des autres professionnels. / The architect must be notified of all errors, omissions and discrepancies between these documents and those of the others professionals.

4. Les dimensions sur ces documents doivent être lues et non mesurées. / The dimensions on these documents must be read and not measured.


STRUCTURE Structural
Goodeve Structural Inc.
18 77, Angus Drive, Ottawa ON K2E 7Z7
T 613 226-6558 goodevestructural.ca

ARCHITECTURE DE PAYSAGE Landscape Architect
James B. Lennox & Associates
3332, Carling Avenue, Ottawa ON K2H 5A8
T 613 722 5168 jbla.ca

CIVIL Civil
Novatech Eng. Consultants Ltd.
240, Michael Cowland Drive, Suite 200, Ottawa ON K2M 1P6
T 613 234 8643 novatech-eng.com

ARCHITECTES Architect
NEUF architect(e)s SENCRL
630, boul. René-Lévesque O. 32e étages, Montréal QC H3B 1S6
T 514 847 1117 NEUFarchitectes.com

SCEAU / Seal

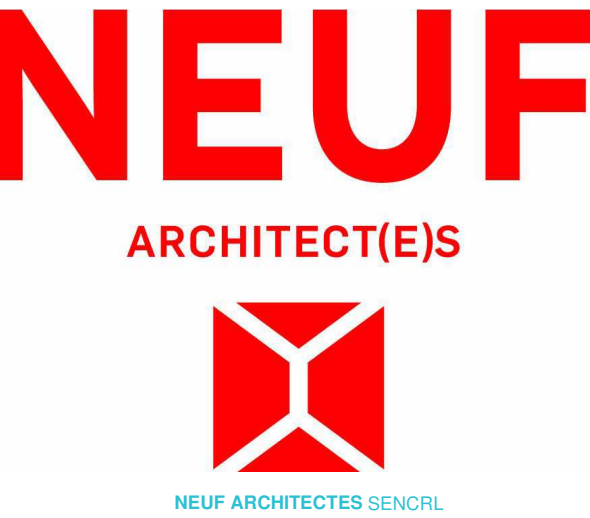

OUVRAGE Project
1200 MARITIME WAY (KANATA RENTAL)

EMPLACEMENT Location NO PROJET No
OTTAWA 12371.00

NO	RÉVISION	DATE (aa-mm-ii)
A	FOR COMMENTS	2020.05.28
B	FOR COMMENTS	2020.06.05
C	FOR COMMENTS	2020.07.23
D	IN PROGRESS	2020.09.16
E	SITE PLAN COORDINATION	2020.12.08
F	FOR INFORMATION	2021.05.17
G	PER CITY COMMENTS	2021.05.27
H	PER CITY COMMENTS	2021.11.11


DESSINÉ PAR Drawn by
PV
DATE (aa.mm.ii)
07/13/21
TITRE DU DESSIN Drawing Title
5th TO 7th FLOOR

VÉRIFIÉ PAR Checked
LH
ÉCHELLE Scale
1 : 300

RÉVISION Revision NO. DESSIN Dwg Number
H A207
#18348

D07-12-21-0017

C:\Fichiers Revit\Locaux\12371_ARCH_OPTION 7_R20_pascal\vendette.rvt

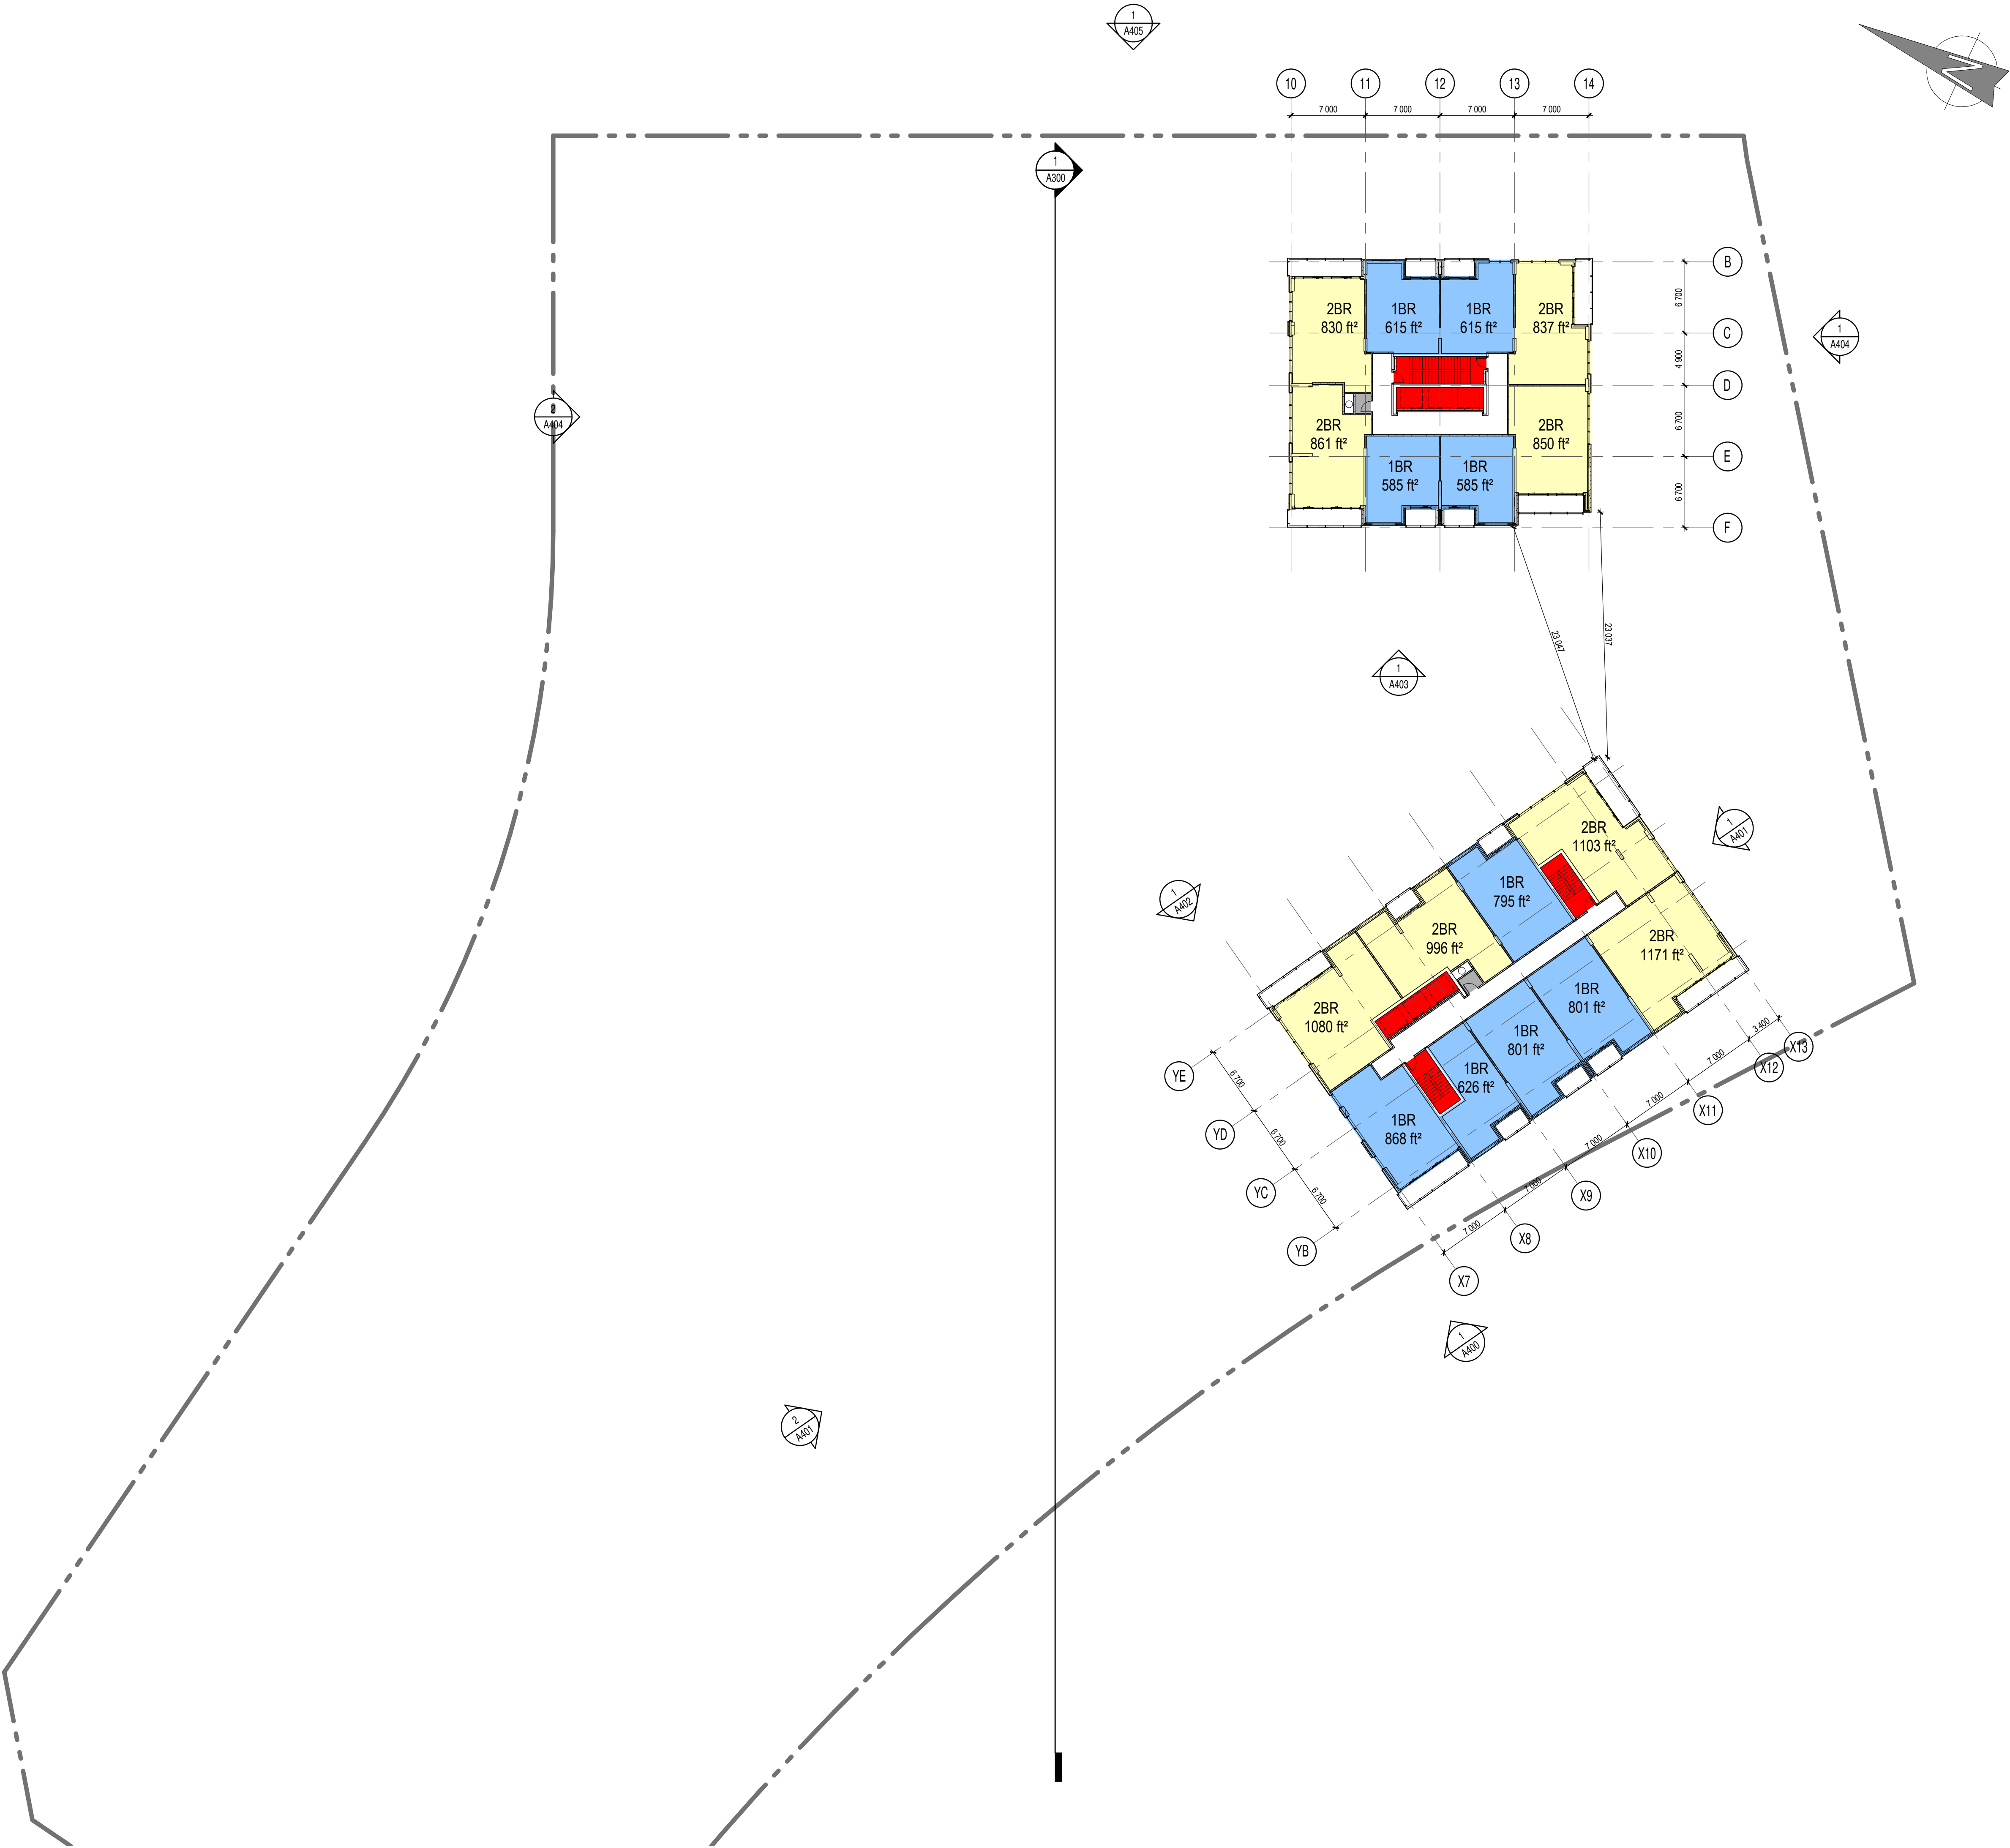

NOTES GÉNÉRALES General Notes

1. Ces documents d'architecture sont la propriété exclusive de NEUF architect(e)s et ne pourront être utilisés, reproduits ou copiés sans autorisation écrite préalable. / These architectural documents are the exclusive property of NEUF architect(e)s and cannot be used, copied or reproduced without written pre-authorization.
2. Les dimensions apparaissant aux documents devront être vérifiées par l'entrepreneur avant le début des travaux. / All dimensions which appear on the documents must be verified by the contractor before to start the work.
3. Veuillez aviser l'architecte de toute dimension erreur et/ou divergences entre ces documents et ceux des autres professionnels. / The architect must be notified of all errors, omissions and discrepancies between these documents and those of the others professionals.
4. Les dimensions sur ces documents doivent être lues et non mesurées. / The dimensions on these documents must be read and not measured.

STRUCTURE Structural

Goodeve Structural Inc.
1877, Angus Drive, Ottawa ON K2H 5A8
T 613 226-6558 goodevestructural.ca

ARCHITECTURE DE PAYSAGE Landscape Architect

James B. Lennox & Associates
3332, Carling Avenue, Ottawa ON K2H 5A8
T 613 722 5168 jbla.ca


CIVIL Civil

Novatech Eng. Consultants Ltd.
240, Michael Cowpend Drive, Suite 200, Ottawa ON K2M 1P6
T 613 234 8643 novatech-eng.com

ARCHITECTES Architect

NEUF architect(e)s SENCRL
630, boul. René-Lévesque O. 32e étages, Montréal QC H3B 1S6
T 514 847 1117 NEUFarchitectes.com

SCEAU / Seal

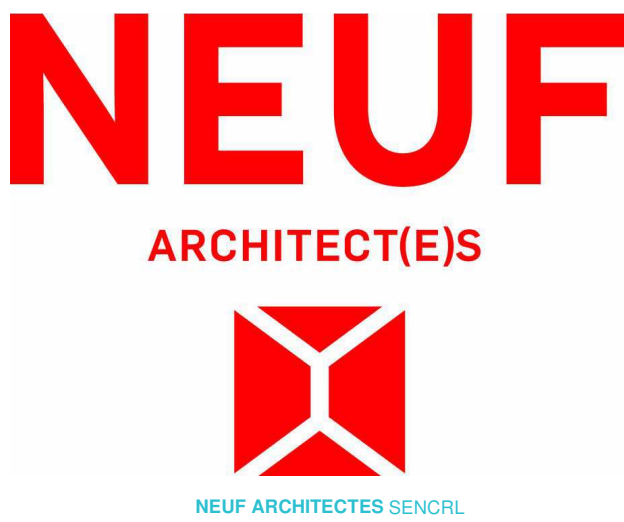

CLIENT Client



OUVRAGE Project

**1200 MARITIME WAY
(KANATA RENTAL)**

EMPLACEMENT Location NO PROJET No.
OTTAWA 12371.00

NO	RÉVISION	DATE (aa-mm-jj)
A	FOR COMMENTS	2020.05.28
B	FOR COMMENTS	2020.06.05
C	FOR COMMENTS	2020.07.23
D	IN PROGRESS	2020.09.16
E	SITE PLAN COORDINATION	2020.12.08
F	FOR INFORMATION	2021.05.17
G	PER CITY COMMENTS	2021.05.27
H	PER CITY COMMENTS	2021.11.11

DESSINÉ PAR Drawn by
PV

DATE (aa.mm.jj)
05/28/20

TITRE DU DESSIN Drawing Title

VÉRIFIÉ PAR Checked
LH

ÉCHELLE Scale
1 : 300

**UPPER TYPICAL FLOOR
(8th TO 28th / 30th)**

RÉVISION Revision

NO. DESSIN Dwg Number


H

A208

#18348

D07-12-21-0017

C:\Fichiers Revit Locaux\12371_ARCH_OPTION 7_R20_pascal\vendette.rvt

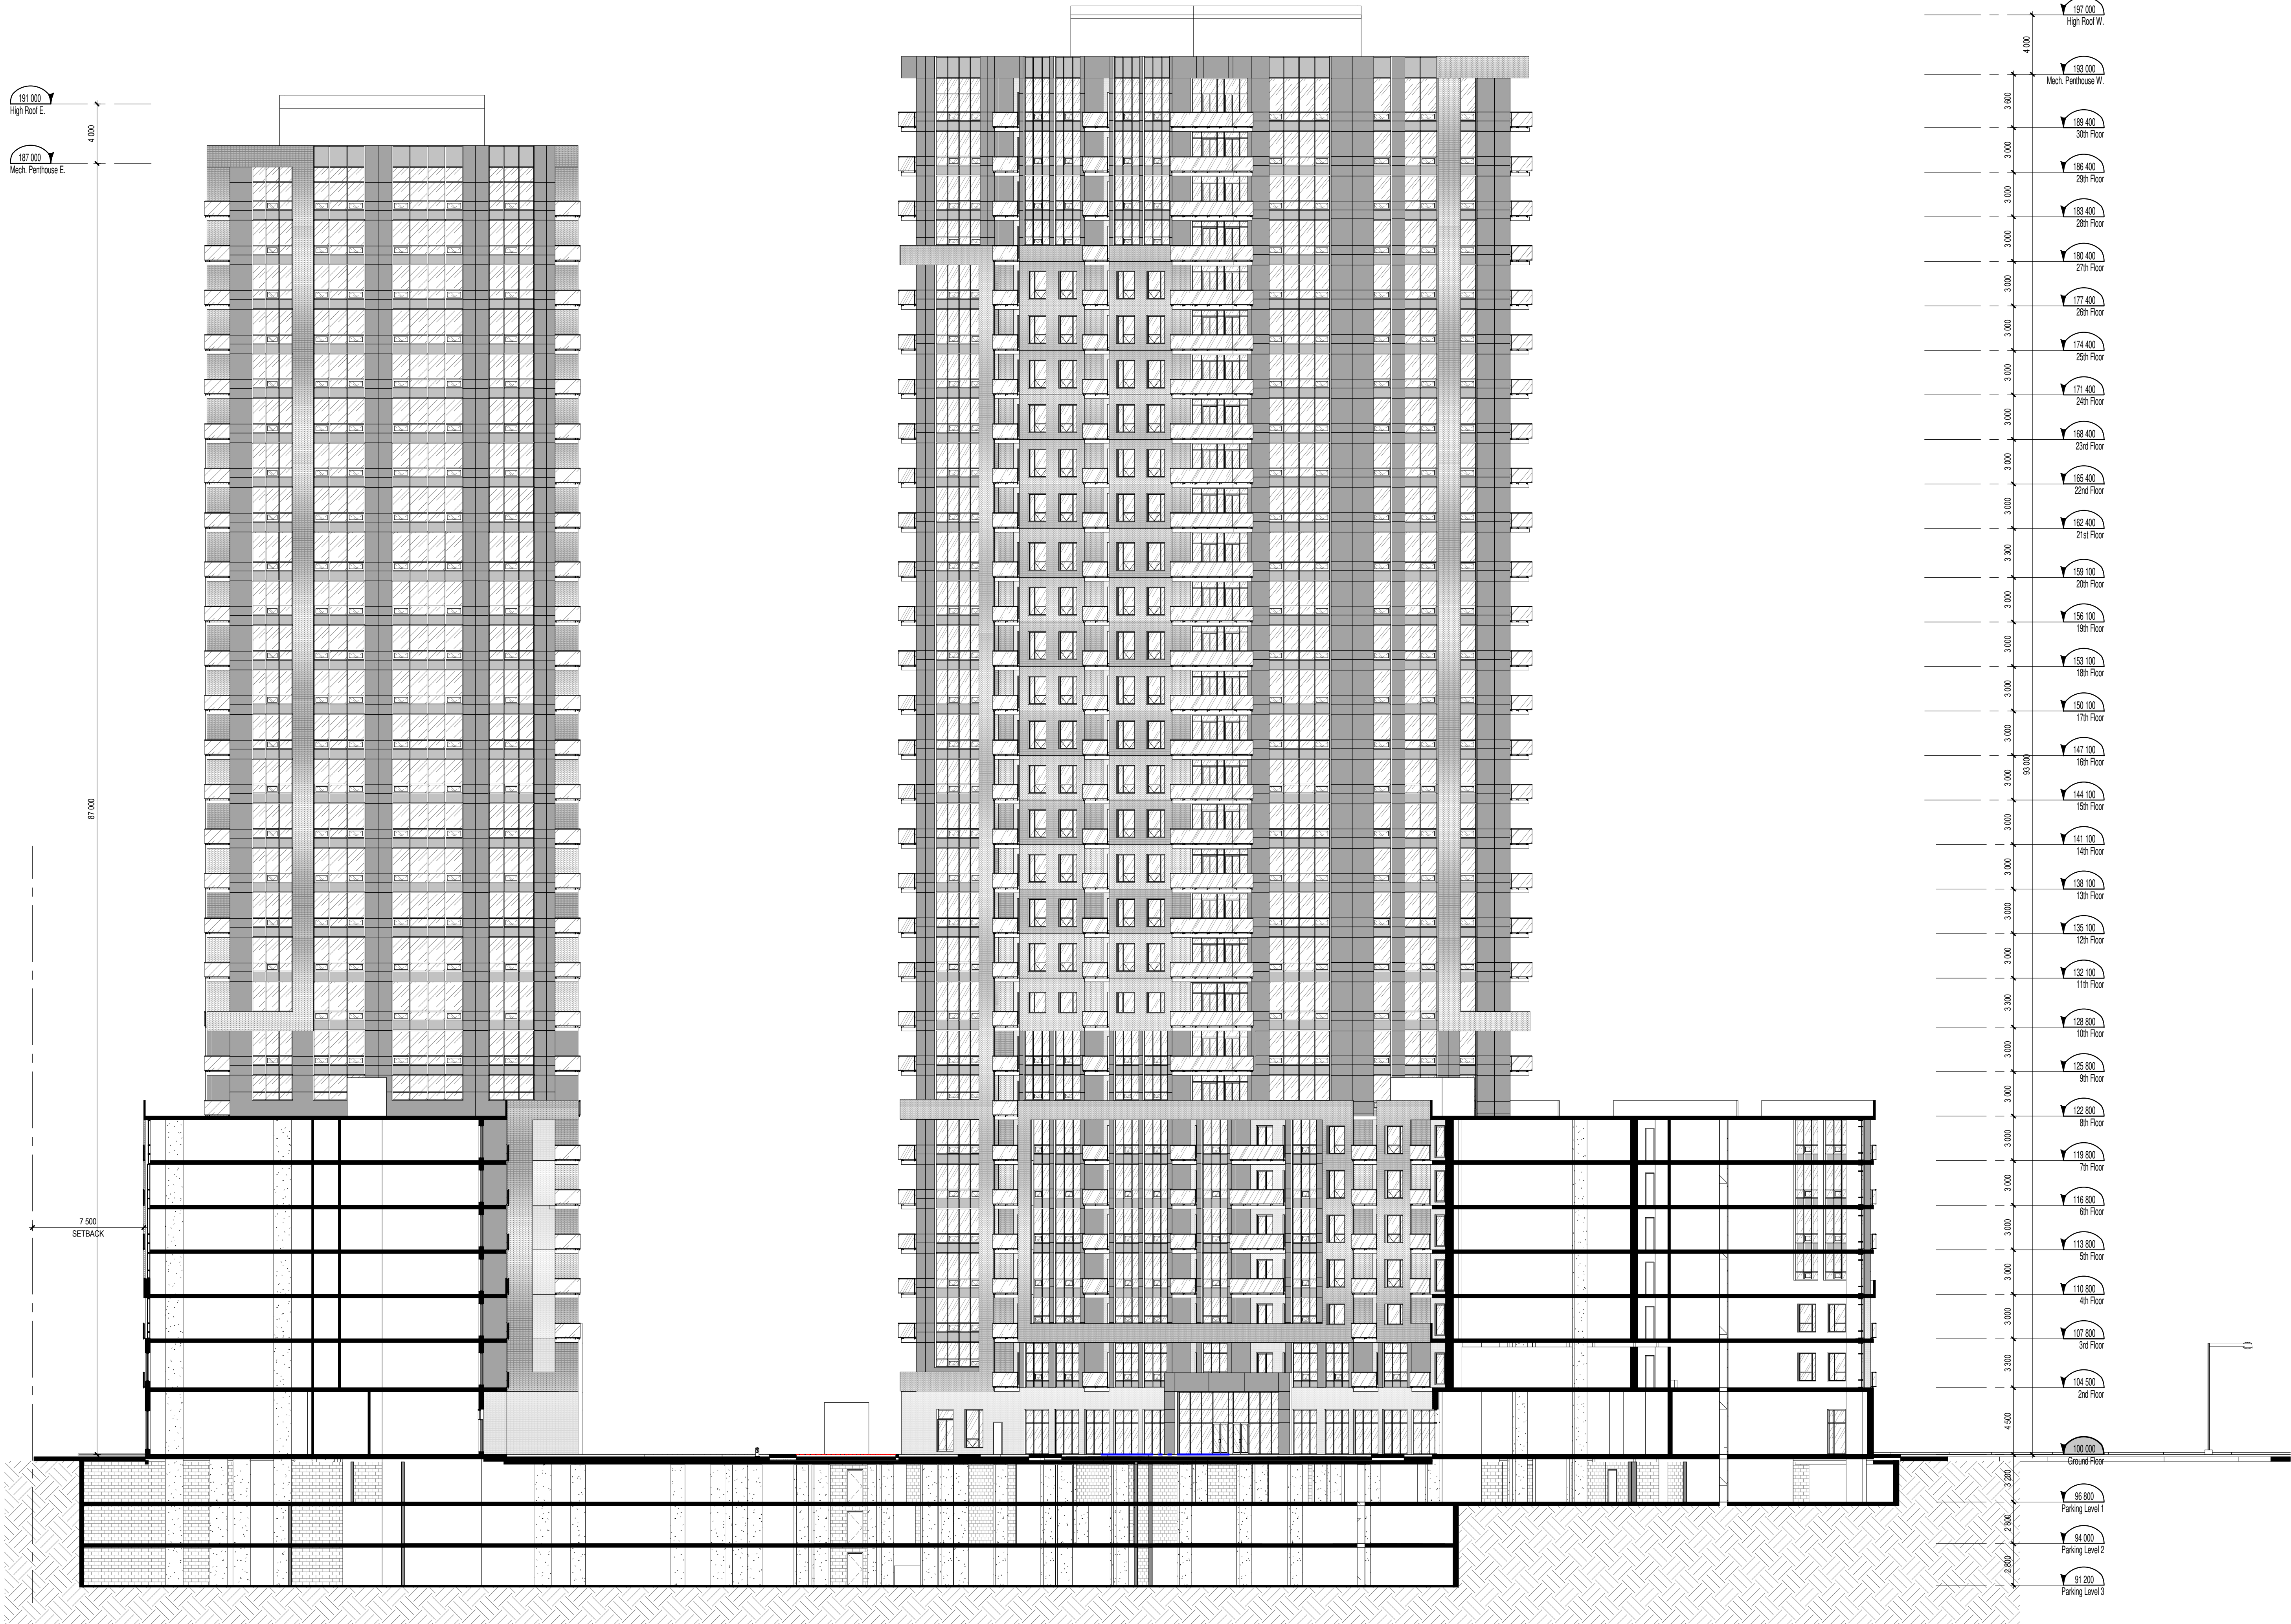

NOTES GÉNÉRALES General Notes

1. Ces documents d'architecture sont la propriété exclusive de NEUF architect(e)s et ne pourront être utilisés, reproduits ou copiés sans autorisation écrite préalable. / These architectural documents are the exclusive property of NEUF architect(e)s and cannot be used, copied or reproduced without written pre-authorization.
2. Les dimensions apparaissant aux documents devront être vérifiées par l'entrepreneur avant le début des travaux. / All dimensions which appear on the documents must be verified by the contractor before to start the work.
3. Veuillez aviser l'architecte de toute dimension erreur et/ou divergences entre ces documents et ceux des autres professionnels. / The architect must be notified of all errors, omissions and discrepancies between these documents and those of the others professionals.
4. Les dimensions sur ces documents doivent être lues et non mesurées. / The dimensions on these documents must be read and not measured.

STRUCTURE Structural

Goodeve Structural Inc.
1977, Azuga Drive, Ottawa ON K2E 7Z7
T 613 226-6558 goodevestructural.ca

ARCHITECTURE DE PAYSAGE Landscape Architect

James B. Lennox & Associates
3332, Carling Avenue, Ottawa ON K2H 5A8
T 613 722-5168 jba.ca


CIVIL Civil

Novatech Eng. Consultants Ltd.
240, Michael Cowpard Drive, Suite 200, Ottawa ON K2M 1P6
T 613 234-8643 novatech-eng.com

ARCHITECTES Architect

NEUF architect(e)s SENCRL
630, boul. René-Lévesque O. 32e étage, Montréal QC H3B 1S6
T 514 847 1117 NEUFarchitectes.com

SCEAU / Seal

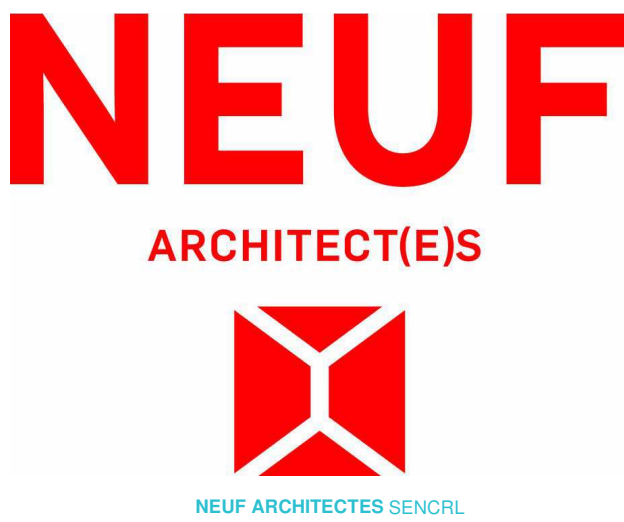

CLIENT Client



OUVRAGE Project

**1200 MARITIME WAY
(KANATA RENTAL)**

EMPLACEMENT Location
OTTAWA

NO PROJET No.
12371.00

NO	RÉVISION	DATE (aa-mm-ii)
A	FOR INFORMATION	2021.05.17
B	PER CITY COMMENTS	2021.11.11

DESSINÉ PAR Drawn by

PV

DATE (aa.mm.ii)

NOV 2018

TITRE DU DESSIN Drawing Title

**BUILDING CROSS
SECTION**

RÉVISION Revision

B

VERIFIÉ PAR Checked

LH

ÉCHELLE Scale

1 : 200


NO. DESSIN Dwg Number

A300

#18348

D07-12-21-0017

EXTERIOR FINISH LEGEND		
NOTE		DESCRIPTION
A		MASONRY VENEER BRICK - BEIGE
B		MASONRY VENEER BRICK - CHARCOAL
C		SEALED THERMAL UNIT / ALUMINUM FRAME
D		GLASS SPANDREL PANEL
E		METAL PANEL CLADDING
F		ALUMINUM GUARD RAIL WITH TEMPERED GLASS
G		MASONRY VENEER ARTIFICIAL STONE
H		METAL SIDING

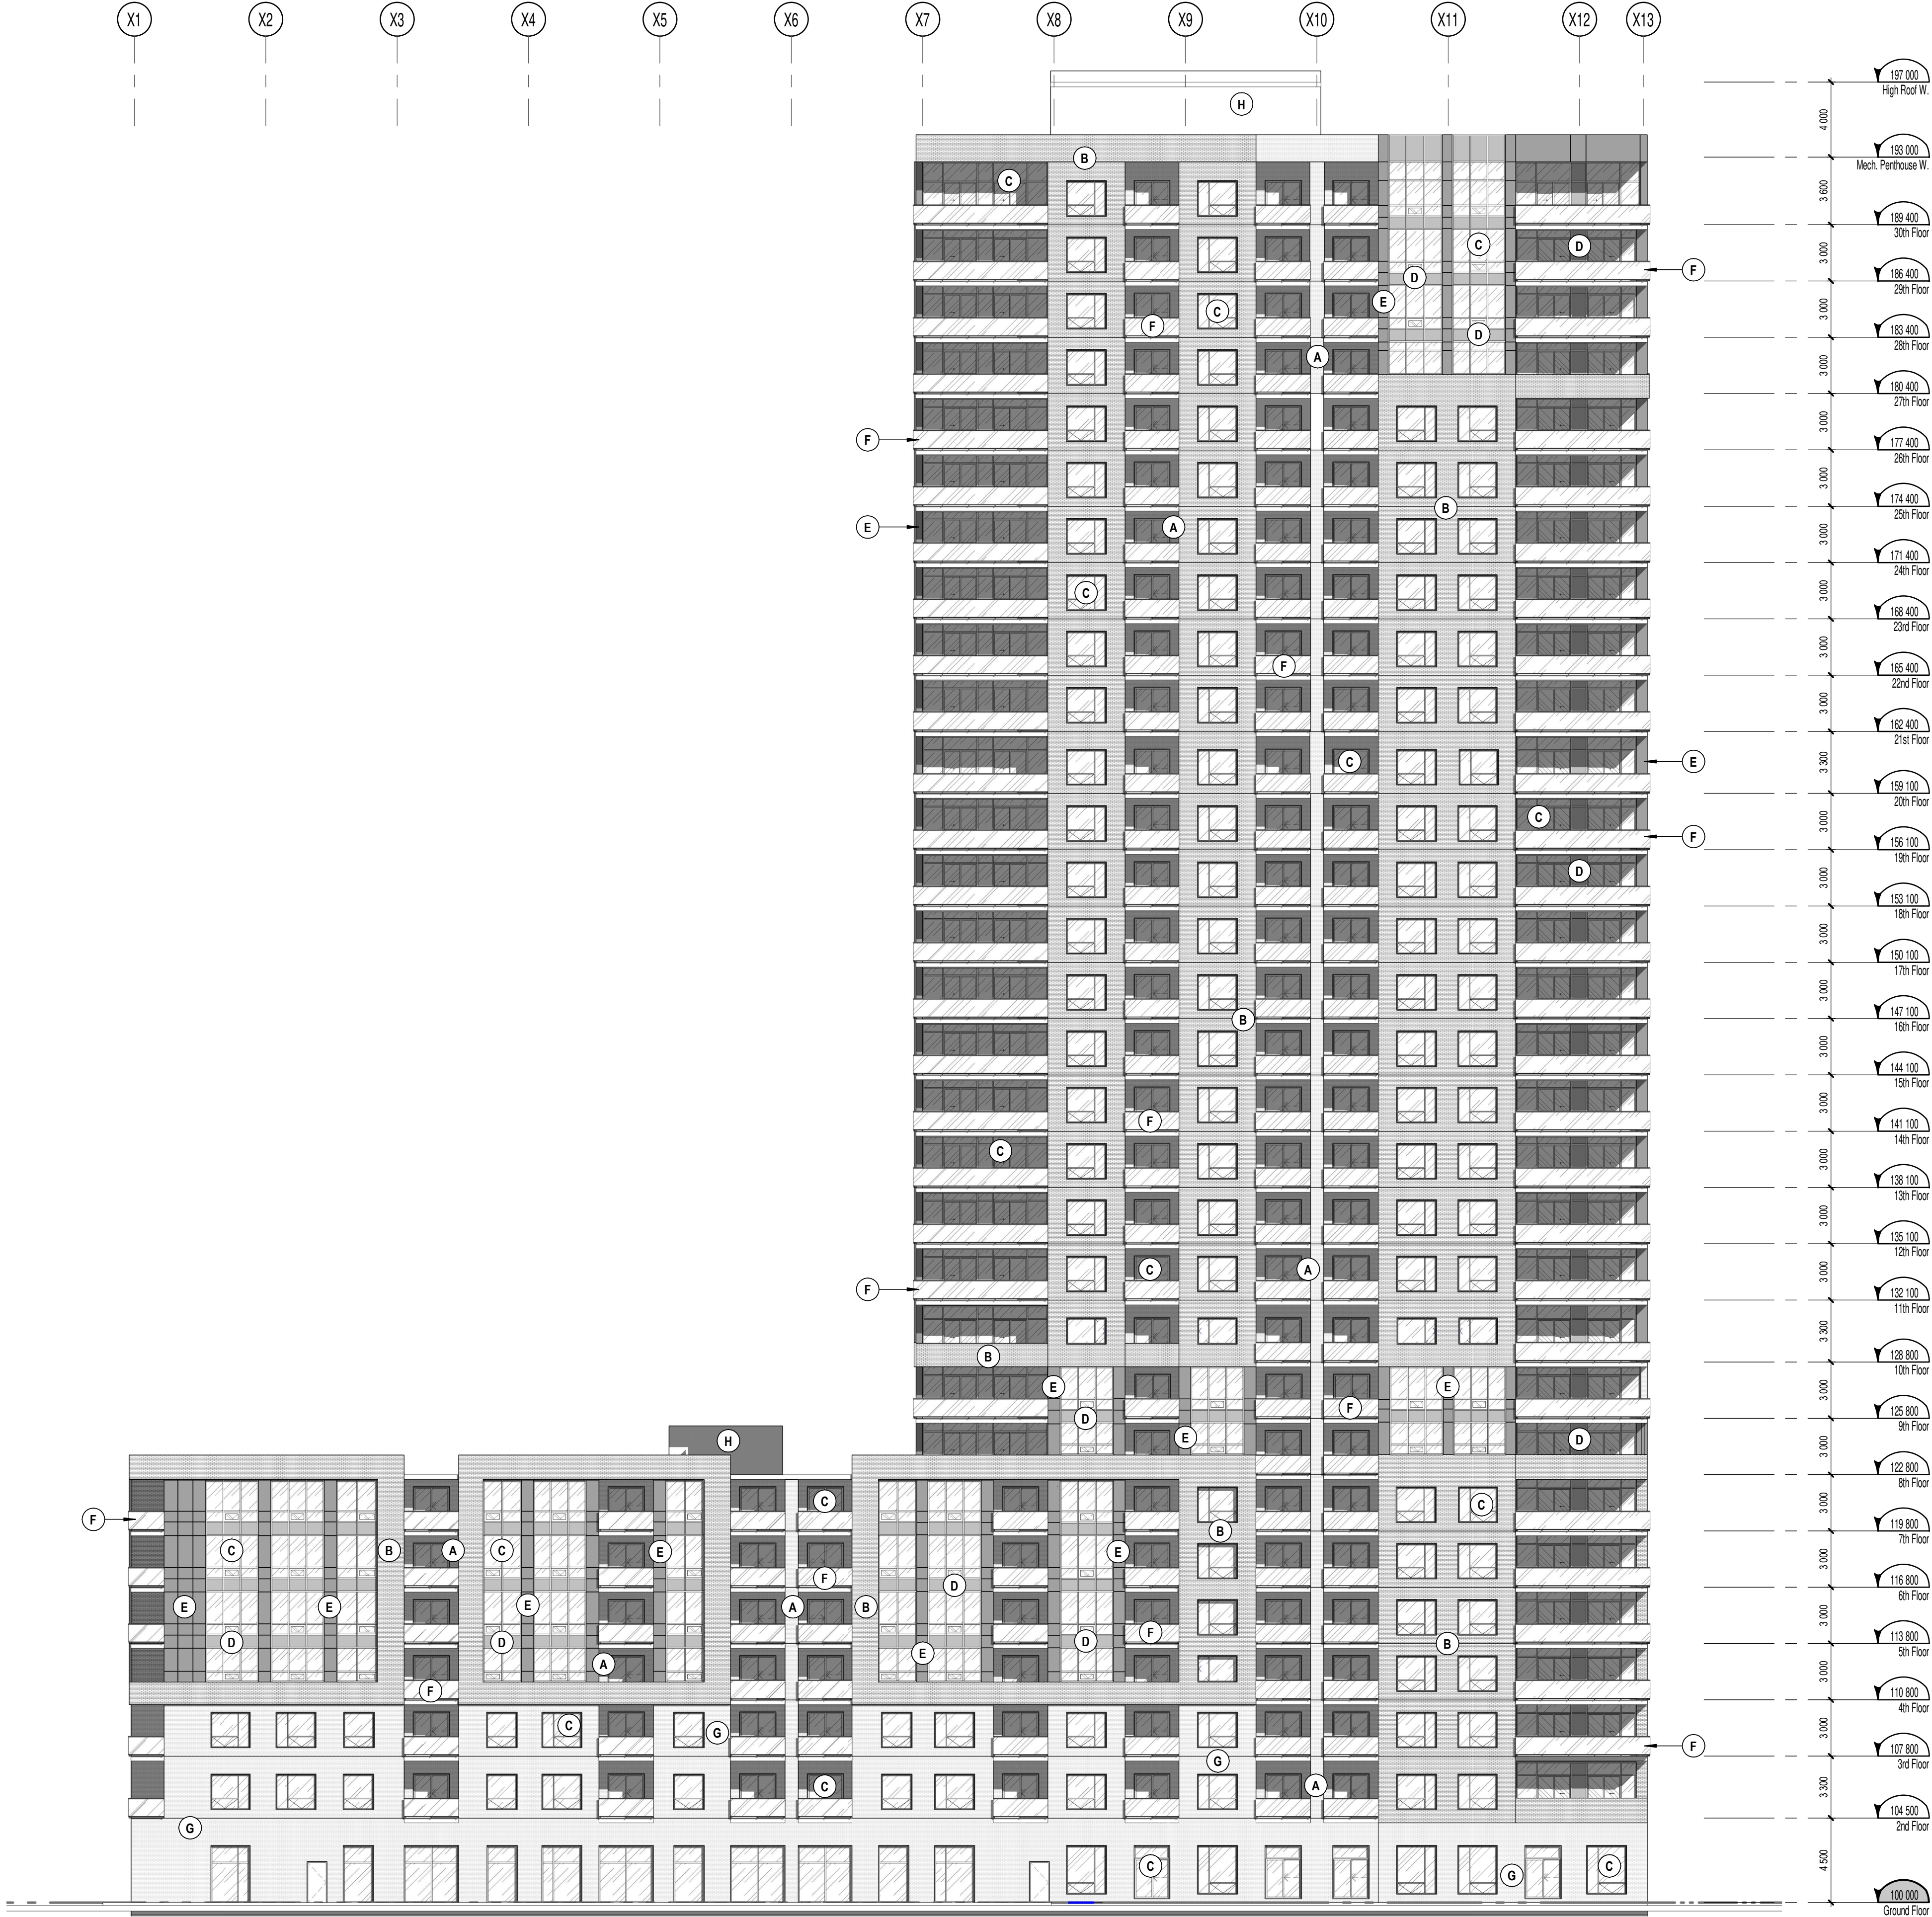

WEST TOWER - West Elevation

1 : 200

1
A400

NOTES GÉNÉRALES General Notes

- 1 Ces documents d'architecture sont la propriété exclusive de NEUF architect(e)s et ne pourront être utilisés, reproduits ou copiés sans autorisation écrite préalable. / These architectural documents are the exclusive property of NEUF architect(e)s and cannot be used, copied or reproduced without written pre-authorization.
- 2 Les dimensions apparaissant aux documents doivent être vérifiées par l'entrepreneur avant le début des travaux. / All dimensions which appear on the documents must be verified by the contractor before to start the work.
- 3 Veuillez aviser l'architecte de toute dimension encur et/ou divergences entre ces documents et ceux des autres professionnels. / The architect must be notified of all errors, omissions and discrepancies between these documents and those of the others professionals.
- 4 Les dimensions sur ces documents doivent être lues et non mesurées. / The dimensions on these documents must be read and not measured.

STRUCTURE Structural

Goodeve Structural Inc.
1977, Azuga Drive, Ottawa ON K2E 7Z7
T 613 226-6558 goodevestructural.ca

ARCHITECTURE DE PAYSAGE Landscape Architect

James B. Lennox & Associates
3332, Carling Avenue, Ottawa ON K2H 5A8
T 613 722 5168 jbla.ca


CIVIL Civil

Novatech Eng. Consultants Ltd.
240, Michael Cowpard Drive, Suite 200, Ottawa ON K2M 1P6
T 613 234 9643 novatech-eng.com

ARCHITECTES Architect

NEUF architect(e)s SENCRL
630, boul. René-Lévesque O. 32e étages, Montréal QC H3B 1S6
T 514 847 1117 NEUFarchitectes.com

SCEAU / Seal

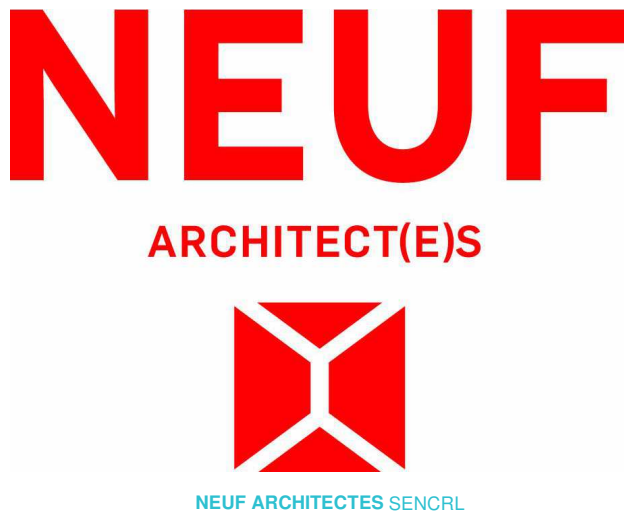

CLIENT Client



OUVRAGE Project

**1200 MARITIME WAY
(KANATA RENTAL)**

EMPLACEMENT Location

OTTAWA

NO PROJET No.

12371.00

NO REVISION

NO	REVISION	DATE (aa-mm-jj)
A	SITE PLAN COORDINATION	2020.12.08
B	SITE PLAN COORDINATION	2020.12.16
C	PER CITY COMMENTS	2021.11.11

DESSINÉ PAR Drawn by

MH

DATE (aa.mm.jj)

DEC 2020

TITRE DU DESSIN Drawing Title

**WEST TOWER
WEST ELEVATION**

VERIFIÉ PAR Checked

LH

ÉCHELLE Scale

1 : 200

RÉVISION Revision

C

NO. DESSIN Dwg Number


A400

#18348

D07-12-21-0017


C:\Fichiers Revit Locaux\12371_ARCH_OPTION 7_ R20_pascalvendette.rvt

EXTERIOR FINISH LEGEND	
NOTE	DESCRIPTION
A	MASONRY VENEER BRICK - BEIGE
B	MASONRY VENEER BRICK - CHARCOAL
C	SEALED THERMAL UNIT / ALUMINUM FRAME
D	GLASS SPANDREL PANEL
E	METAL PANEL CLADDING
F	ALUMINUM GUARD RAIL WITH TEMPERED GLASS
G	MASONRY VENEER ARTIFICIAL STONE
H	METAL SIDING

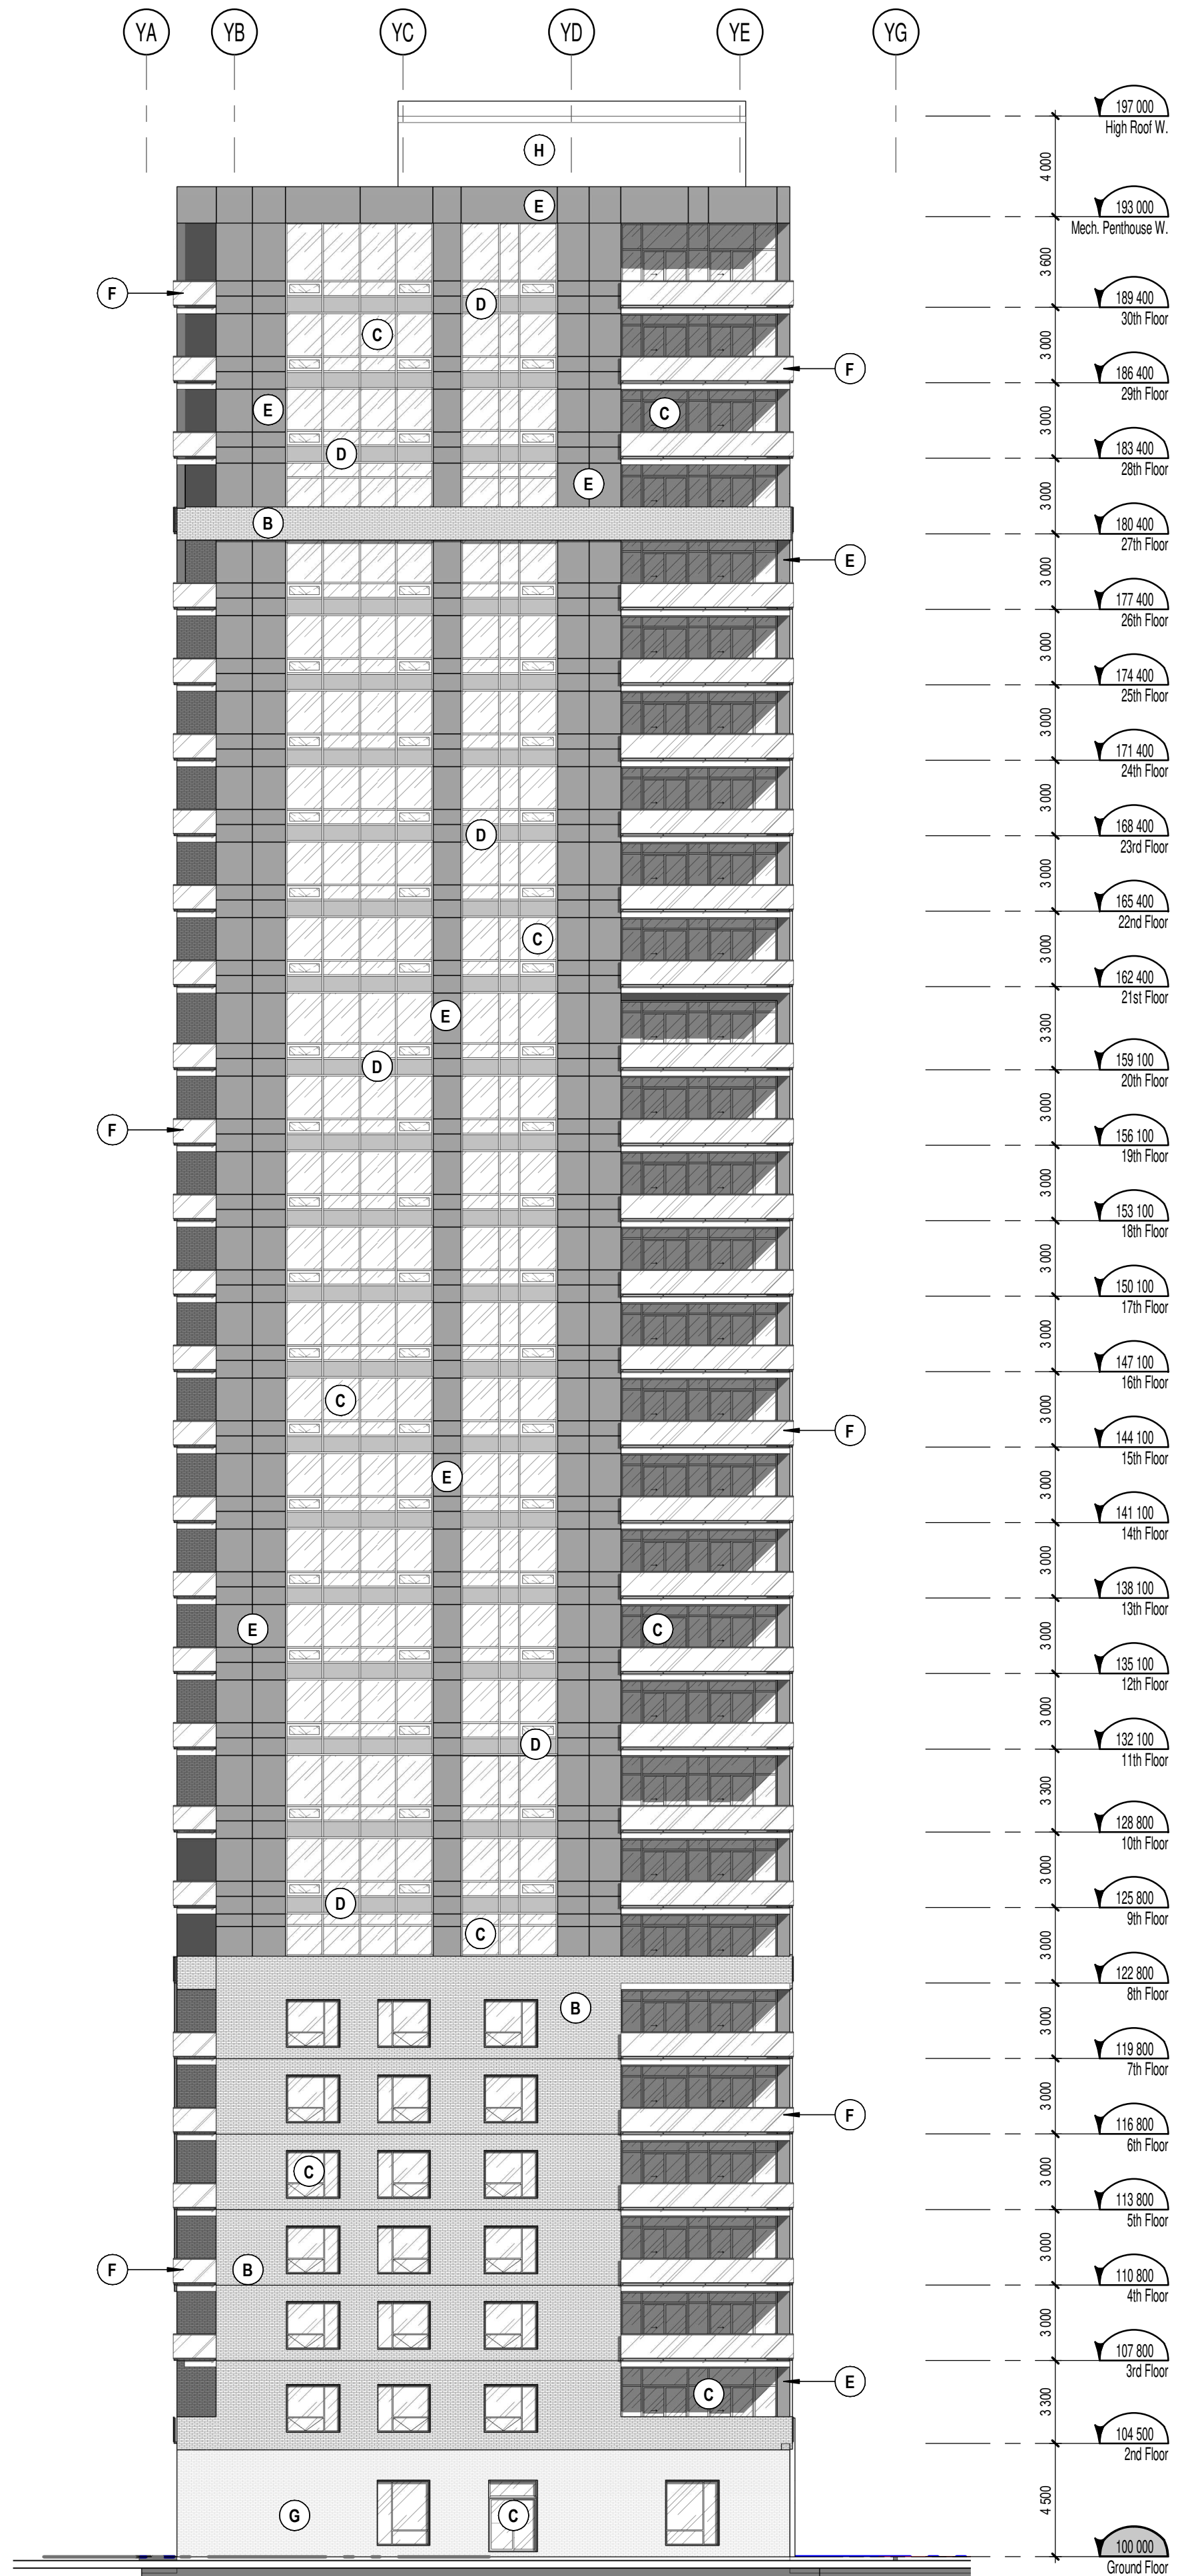

WEST TOWER - South Elevation
1 : 200

1
A401

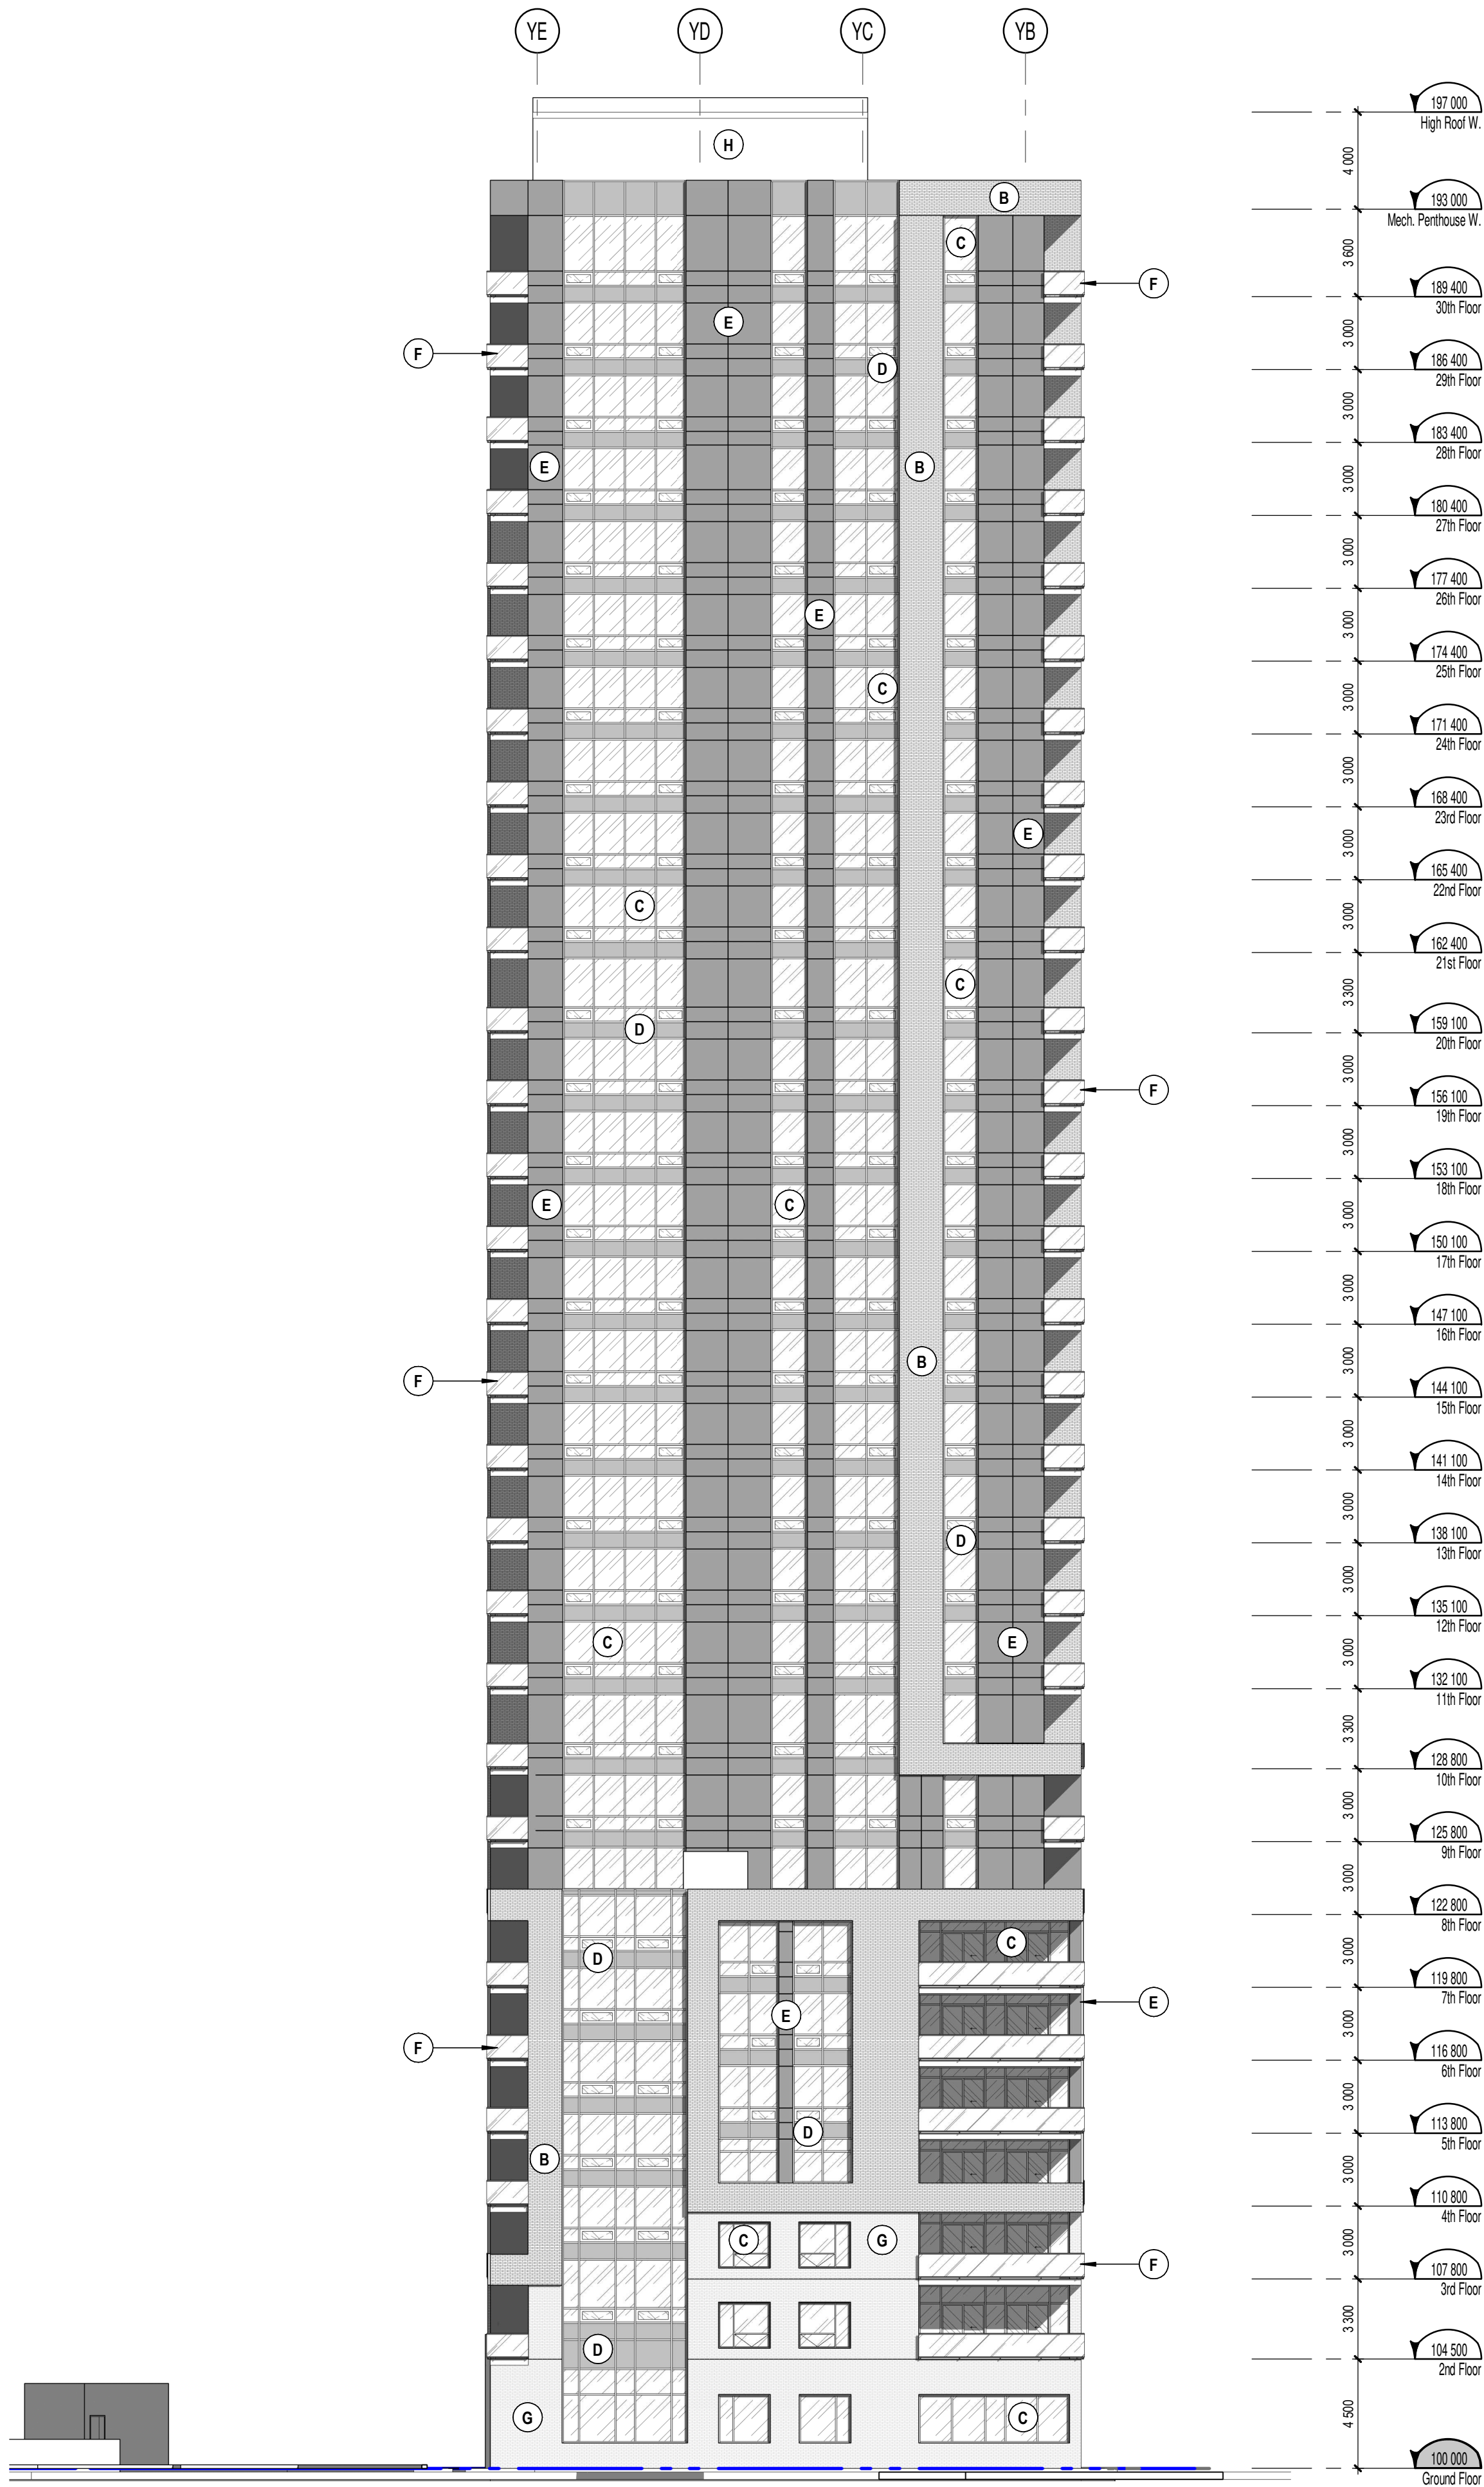

WEST TOWER - North Elevation
1 : 200

2
A401

NOTES GÉNÉRALES General Notes

- Ces documents d'architecture sont la propriété exclusive de NEUF architect(e)s et ne pourront être utilisés, reproduits ou copiés sans autorisation écrite préalable. / These architectural documents are the exclusive property of NEUF architect(e)s and cannot be used, copied or reproduced without written pre-authorization.
- Les dimensions apparaissant aux documents doivent être vérifiées par l'entrepreneur avant le début des travaux. / All dimensions which appear on the documents must be verified by the contractor before to start the work.
- Veuillez aviser l'architecte de toute dimension enrou et/ou divergences entre ces documents et ceux des autres professionnels. / The architect must be notified of all errors, omissions and discrepancies between these documents and those of the others professionals.
- Les dimensions sur ces documents doivent être lues et non mesurées. / The dimensions on these documents must be read and not measured.

STRUCTURE Structural

Goodeve Structural Inc.
19 77, Aurora Drive, Ottawa ON K2E 7Z7
T 613 226-6559 goodevestructural.ca

ARCHITECTURE DE PAYSAGE Landscape Architect

James B. Lennox & Associates
3332, Carling Avenue, Ottawa ON K2H 5A8
T 613 722 5168 jbla.ca


CIVIL Civil

Novatech Eng. Consultants Ltd.
240, Michael Cowland Drive, Suite 200, Ottawa ON K2M 1P6
T 613 234 9643 novatech-eng.com

ARCHITECTES Architect

NEUF architect(e)s SENCRL
630, boul. René-Lévesque O. 32e étage, Montréal QC H3B 1S6
T 514 847 1117 NEUFarchitectes.com

SCEAU / Seal

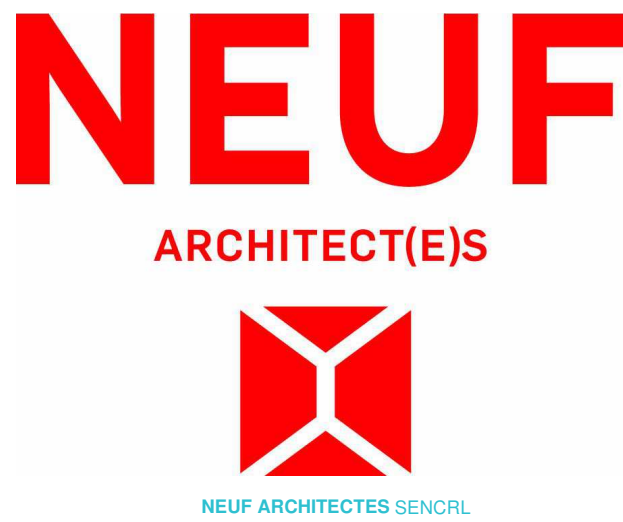

CLIENT Client



OUVRAGE Project

**1200 MARITIME WAY
(KANATA RENTAL)**

EMPLACEMENT Location
OTTAWA

NO PROJET No.
12371.00

NO REVISION

NO	REVISION	DATE (aa-mm-jj)
A	SITE PLAN COORDINATION	2020.12.08
B	SITE PLAN COORDINATION	2020.12.16
C	PER CITY COMMENTS	2021.11.11

DESSINÉ PAR Drawn by

MH

DATE (aa-mm-jj)
12/08/20

TITRE DU DESSIN Drawing Title

**WEST TOWER
NORTH & SOUTH ELEV.**

RÉVISION Revision

C

VERIFIÉ PAR Checked

LH

DATE (aa-mm-jj)
12/08/20

ÉCHELLE Scale
1 : 200


NO. DESSIN Dwg Number

A401

#18348

D07-12-21-0017

EXTERIOR FINISH LEGEND		
NOTE		DESCRIPTION
A		MASONRY VENEER BRICK - BEIGE
B		MASONRY VENEER BRICK - CHARCOAL
C		SEALED THERMAL UNIT / ALUMINUM FRAME
D		GLASS SPANDREL PANEL
E		METAL PANEL CLADDING
F		ALUMINUM GUARD RAIL WITH TEMPERED GLASS
G		MASONRY VENEER ARTIFICIAL STONE
H		METAL SIDING

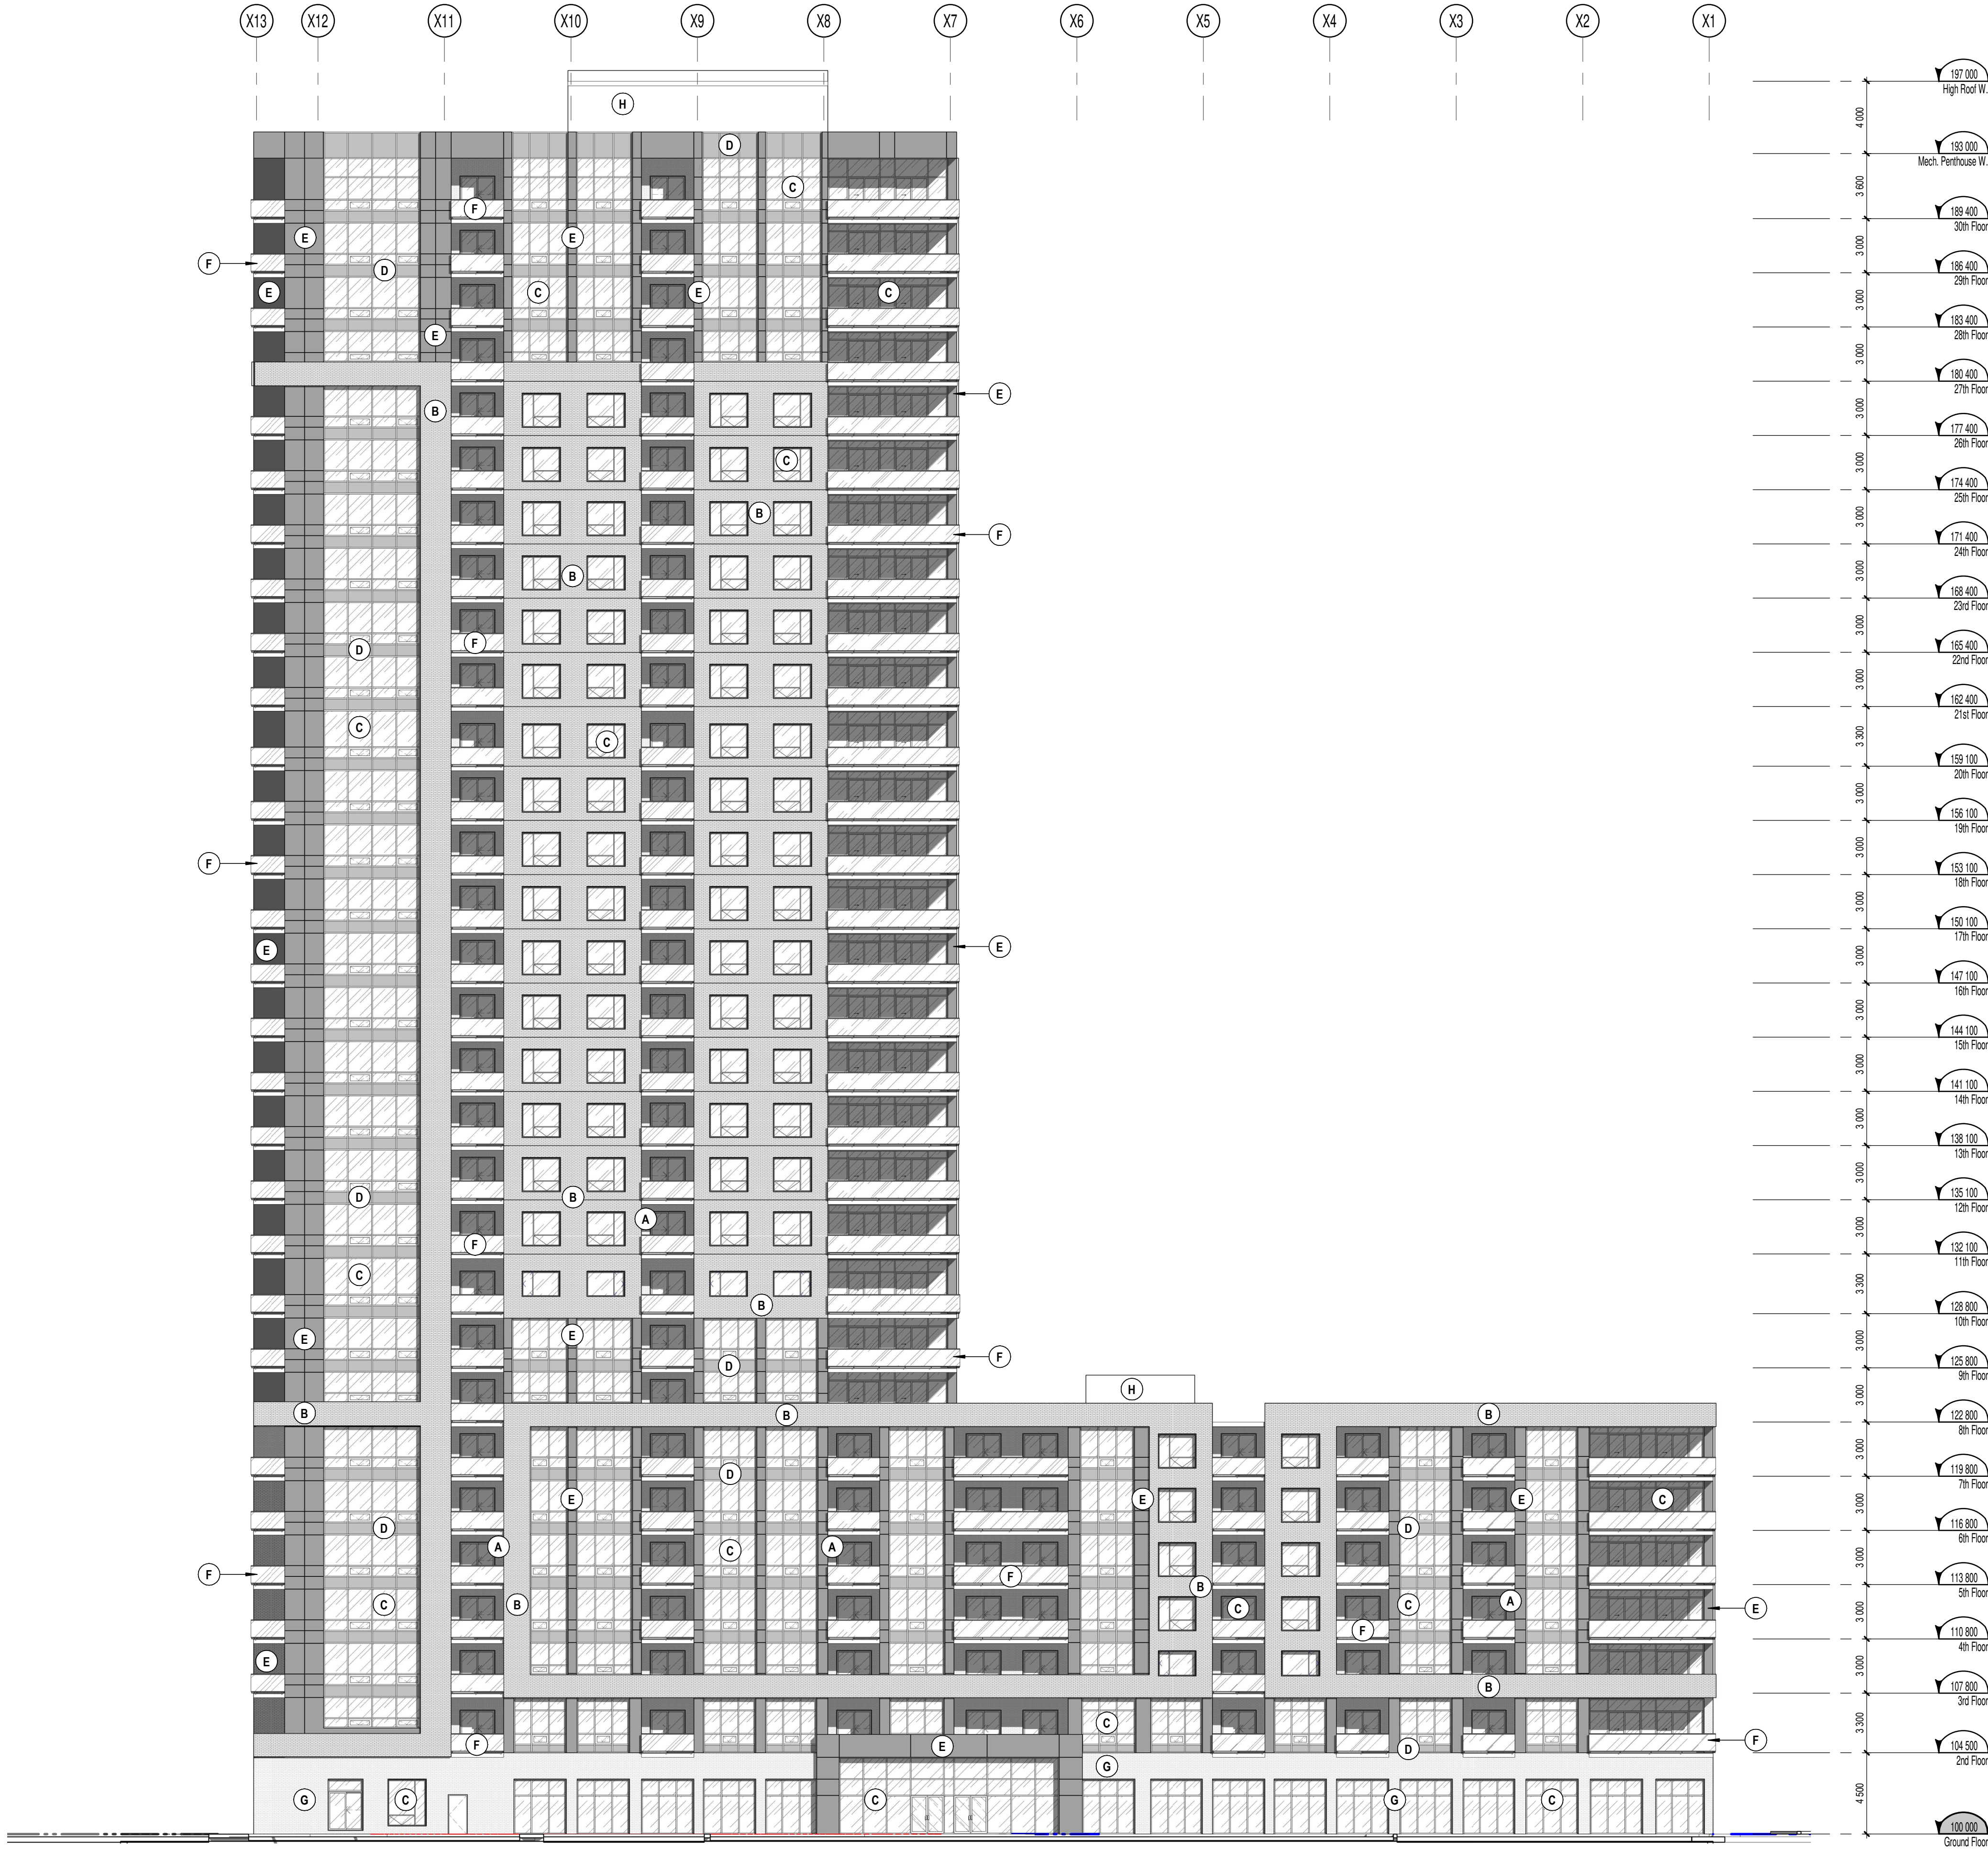

WEST TOWER - East Elevation

1 : 200

1
A402

NOTES GÉNÉRALES General Notes

- Ces documents d'architecture sont la propriété exclusive de NEUF architect(e)s et ne pourront être utilisés, reproduits ou copiés sans autorisation écrite préalable. / These architectural documents are the exclusive property of NEUF architect(e)s and cannot be used, copied or reproduced without written pre-authorization.
- Les dimensions apparaissant aux documents doivent être vérifiées par l'entrepreneur avant le début des travaux. / All dimensions which appear on the documents must be verified by the contractor before to start the work.
- Veuillez aviser l'architecte de toute dimension erreur et/ou divergences entre ces documents et ceux des autres professionnels. / The architect must be notified of all errors, omissions and discrepancies between these documents and those of the others professionals.
- Les dimensions sur ces documents doivent être lues et non mesurées. / The dimensions on these documents must be read and not measured.

STRUCTURE Structural

Goodeve Structural Inc.
19 77, Angus Drive, Ottawa ON K2E 7Z7
T 613 226 4558 goodevestructural.ca

ARCHITECTURE DE PAYSAGE Landscape Architect

James B. Lennox & Associates
3332, Carling Avenue, Ottawa ON K2H 5A8
T 613 722 5168 jbla.ca


CIVIL Civil

Novatech Eng. Consultants Ltd.
240, Michael Cowpard Drive, Suite 200, Ottawa ON K2M 1P6
T 613 234 8643 novatech-eng.com

ARCHITECTES Architect

NEUF architect(e)s SENCRL
630, boul. René-Lévesque O. 32e étage, Montréal QC H3B 1S6
T 514 847 1117 NEUFarchitectes.com

SCEAU / Seal

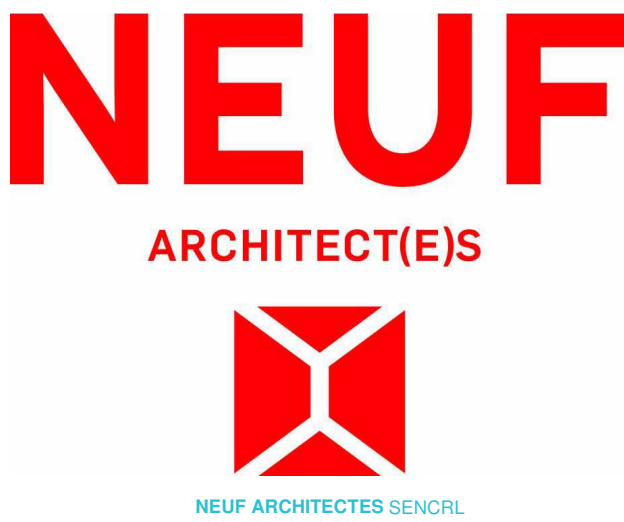

CLIENT Client



OUVRAGE Project

**1200 MARITIME WAY
(KANATA RENTAL)**

EMPLACEMENT Location
OTTAWA

NO PROJET No.
12371.00

NO	REVISION	DATE (aa-mm-jj)
A	SITE PLAN COORDINATION	2020.12.08
B	SITE PLAN COORDINATION	2020.12.16
C	PER CITY COMMENTS	2021.11.11

DESSINÉ PAR Drawn by
MH
DATE (aa.mm.jj)
12/08/20

VÉRIFIÉ PAR Checked
LH
ÉCHELLE Scale
1 : 200

TITRE DU DESSIN Drawing Title

**WEST TOWER
EAST ELEVATION**

RÉVISION Revision


NO. DESSIN Dwg Number

C

A402

#18348

EXTERIOR FINISH LEGEND	
NOTE	DESCRIPTION
A	MASONRY VENEER BRICK - BEIGE
B	MASONRY VENEER BRICK - CHARCOAL
C	SEALED THERMAL UNIT / ALUMINUM FRAME
D	GLASS SPANDREL PANEL
E	METAL PANEL CLADDING
F	ALUMINUM GUARD RAIL WITH TEMPERED GLASS
G	MASONRY VENEER ARTIFICIAL STONE
H	METAL SIDING

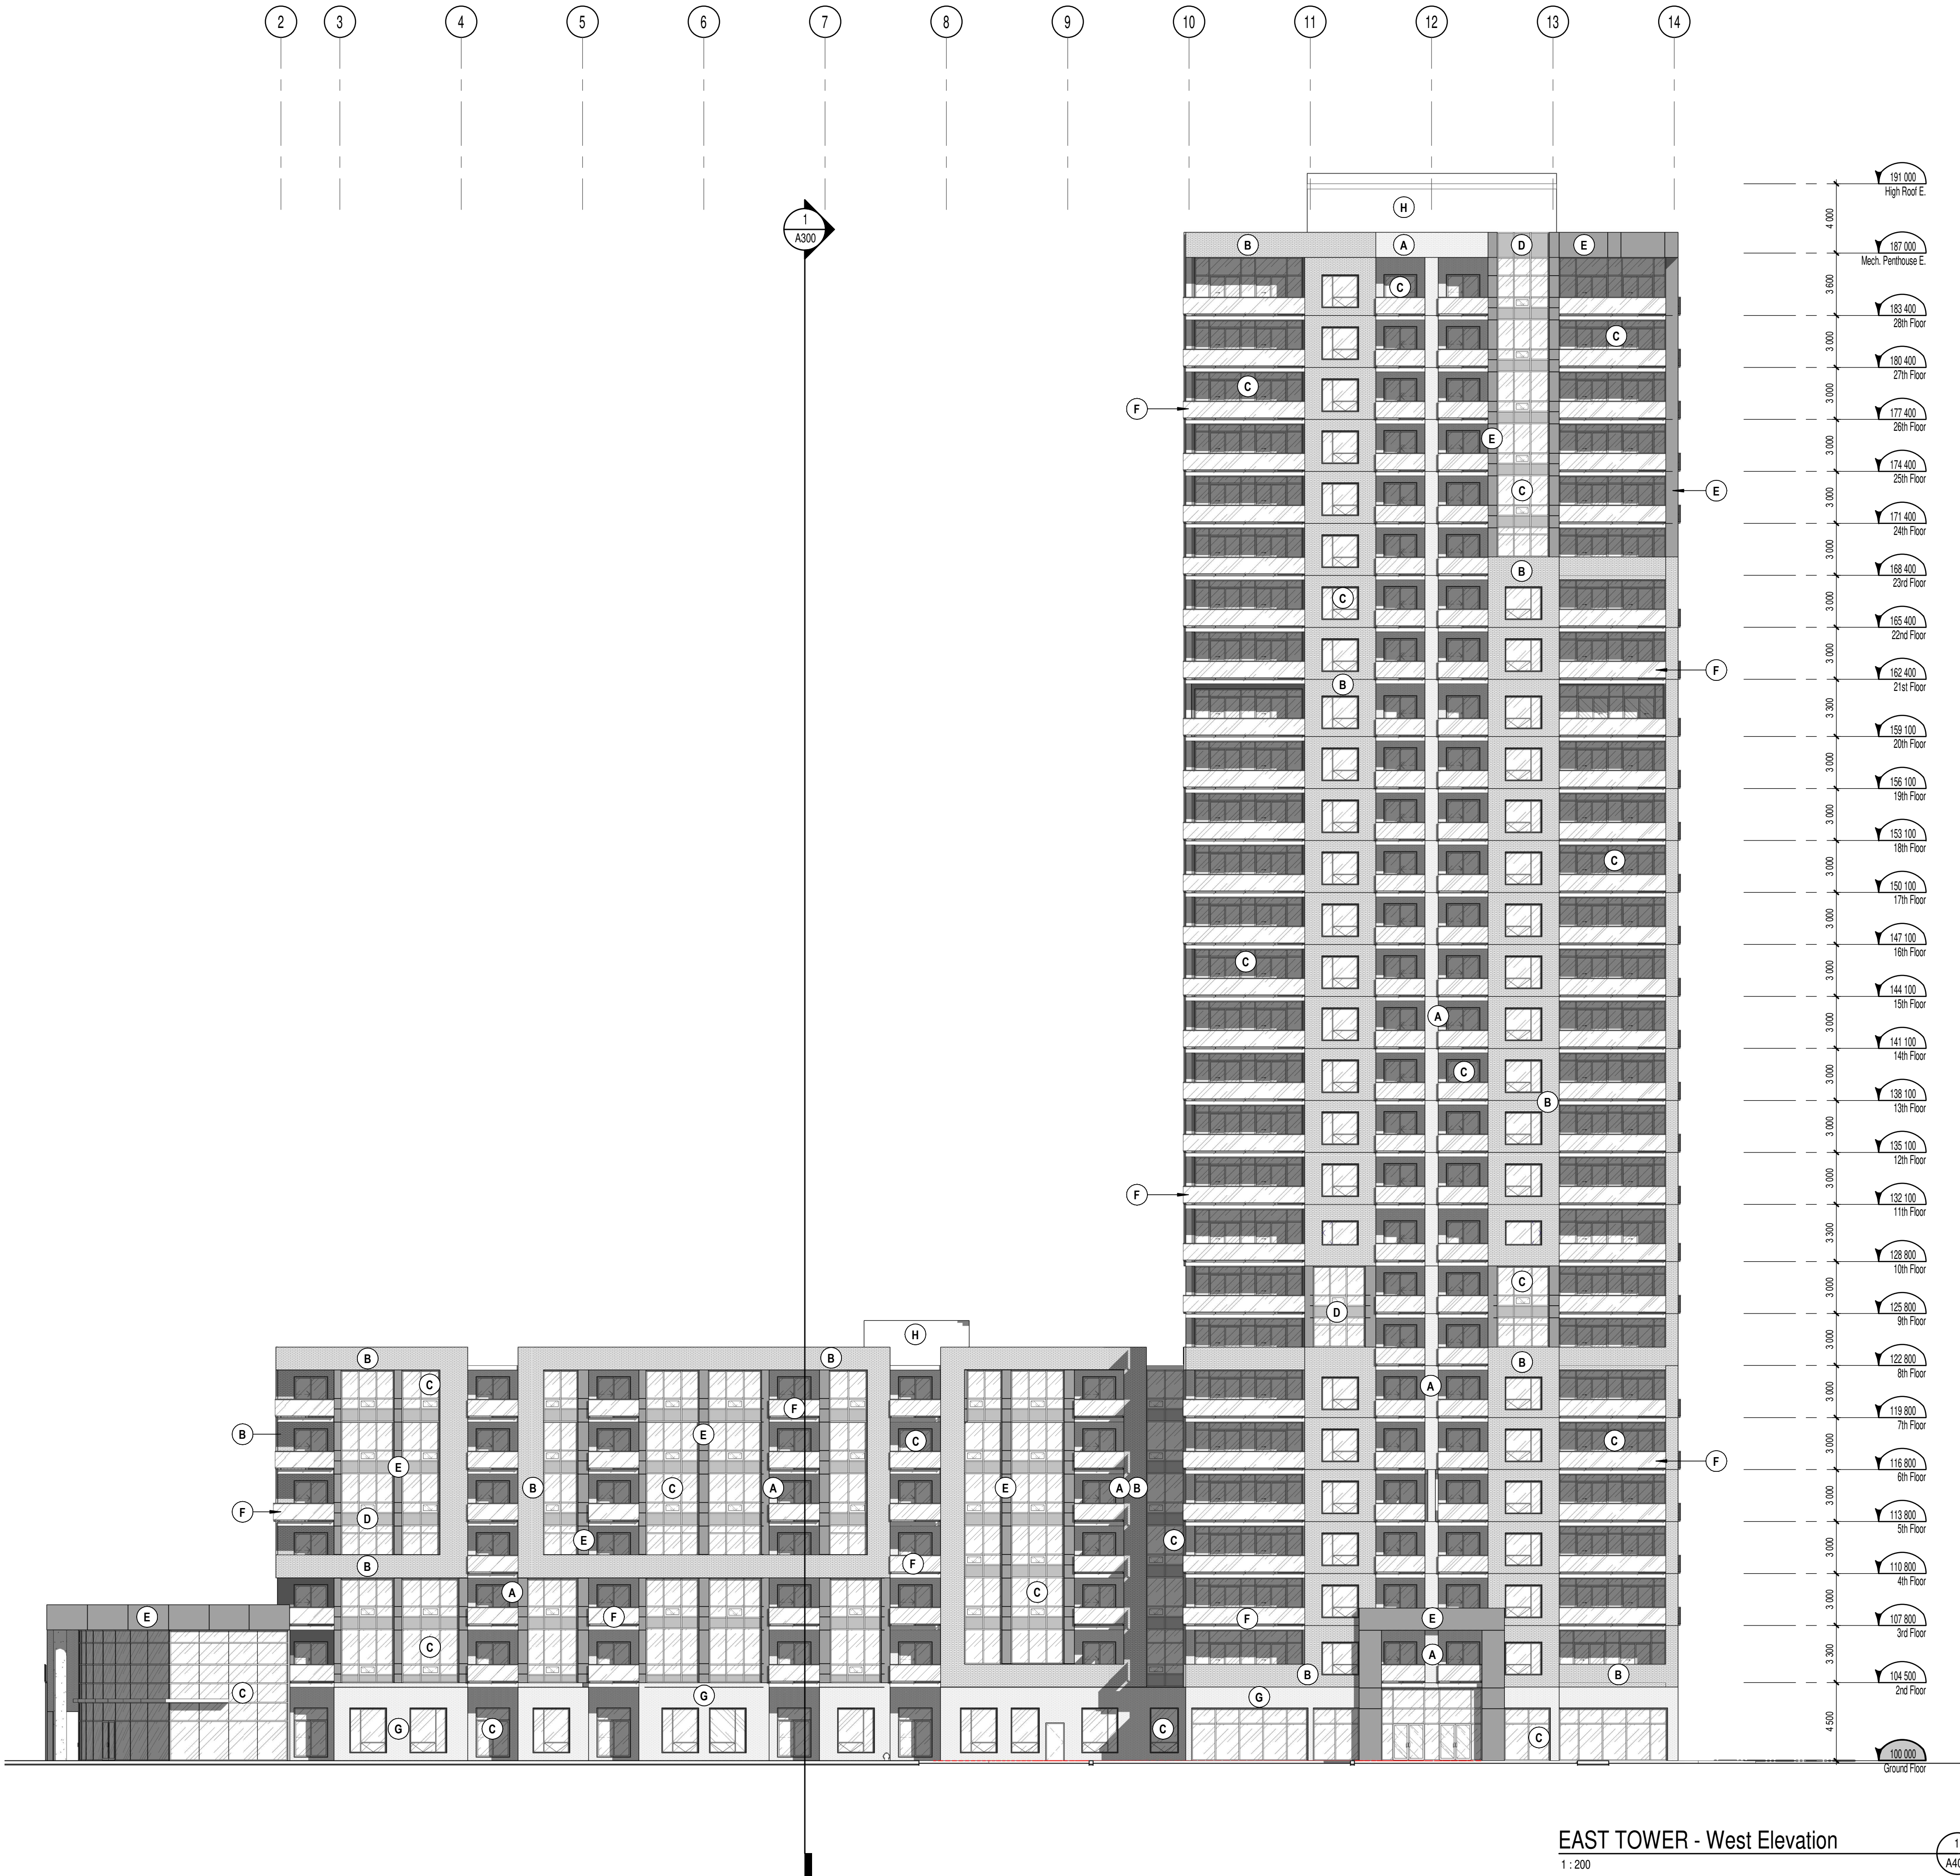

NOTES GÉNÉRALES General Notes

1. Ces documents d'architecture sont la propriété exclusive de NEUF architect(e)s et ne pourront être utilisés, reproduits ou copiés sans autorisation écrite préalable. / These architectural documents are the exclusive property of NEUF architect(e)s and cannot be used, copied or reproduced without written pre-authorization.

2. Les dimensions apparaissant aux documents doivent être vérifiées par l'entrepreneur avant le début des travaux. / All dimensions which appear on the documents must be verified by the contractor before to start the work.

3. Veuillez aviser l'architecte de toute dimension erreur et/ou divergences entre ces documents et ceux des autres professionnels. / The architect must be notified of all errors, omissions and discrepancies between these documents and those of the others professionals.

4. Les dimensions sur ces documents doivent être lues et non mesurées. / The dimensions on these documents must be read and not measured.


STRUCTURE Structural
Goodeve Structural Inc.
1977, Auriga Drive, Ottawa ON K2E 7Z7
T 613 226-6558 goodevestructural.ca

ARCHITECTURE DE PAYSAGE Landscape Architect
James B. Lennox & Associates
3332, Carling Avenue, Ottawa ON K2H 5A8
T 613 722-5168 jbla.ca

CIVIL Civil
Novatech Eng. Consultants Ltd.
240, Michael Cowpeland Drive, Suite 200, Ottawa ON K2M 1P6
T 613 234-9643 novatech-eng.com

ARCHITECTES Architect
NEUF architect(e)s SENCRL
630, boul. René-Lévesque O. 32e étage, Montréal QC H3B 1S6
T 514 847 1117 NEUFarchitectes.com

SCEAU / Seal

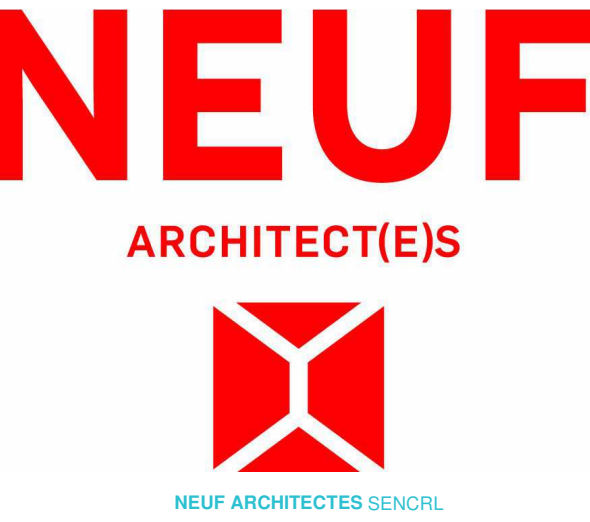

OUVRAGE Project
1200 MARITIME WAY (KANATA RENTAL)

EMPLACEMENT Location NO PROJET No
OTTAWA 12371.00

NO	REVISION	DATE (aa-mm-jj)
A	SITE PLAN COORDINATION	2020.12.08
B	SITE PLAN COORDINATION	2020.12.16
C	PER CITY COMMENTS	2021.11.11

DESSINÉ PAR Drawn by
MH

DATE (aa.mm.jj)
12/08/20

TITRE DU DESSIN Drawing Title
EAST TOWER WEST ELEVATION

VÉRIFIÉ PAR Checked
LH



ÉCHELLE Scale
1 : 200

RÉVISION Revision NO. DESSIN Dwg Number

C A403
#18348

C:\Fichiers Revit Locaux\12371_ARCH_OPTION 7_R20_pascalvaldette.rvt

EXTERIOR FINISH LEGEND	
NOTE	DESCRIPTION
A	MASONRY VENEER BRICK - BEIGE
B	MASONRY VENEER BRICK - CHARCOAL
C	SEALED THERMAL UNIT / ALUMINUM FRAME
D	GLASS SPANDREL PANEL
E	METAL PANEL CLADDING
F	ALUMINUM GUARD RAIL WITH TEMPERED GLASS
G	MASONRY VENEER ARTIFICIAL STONE
H	METAL SIDING

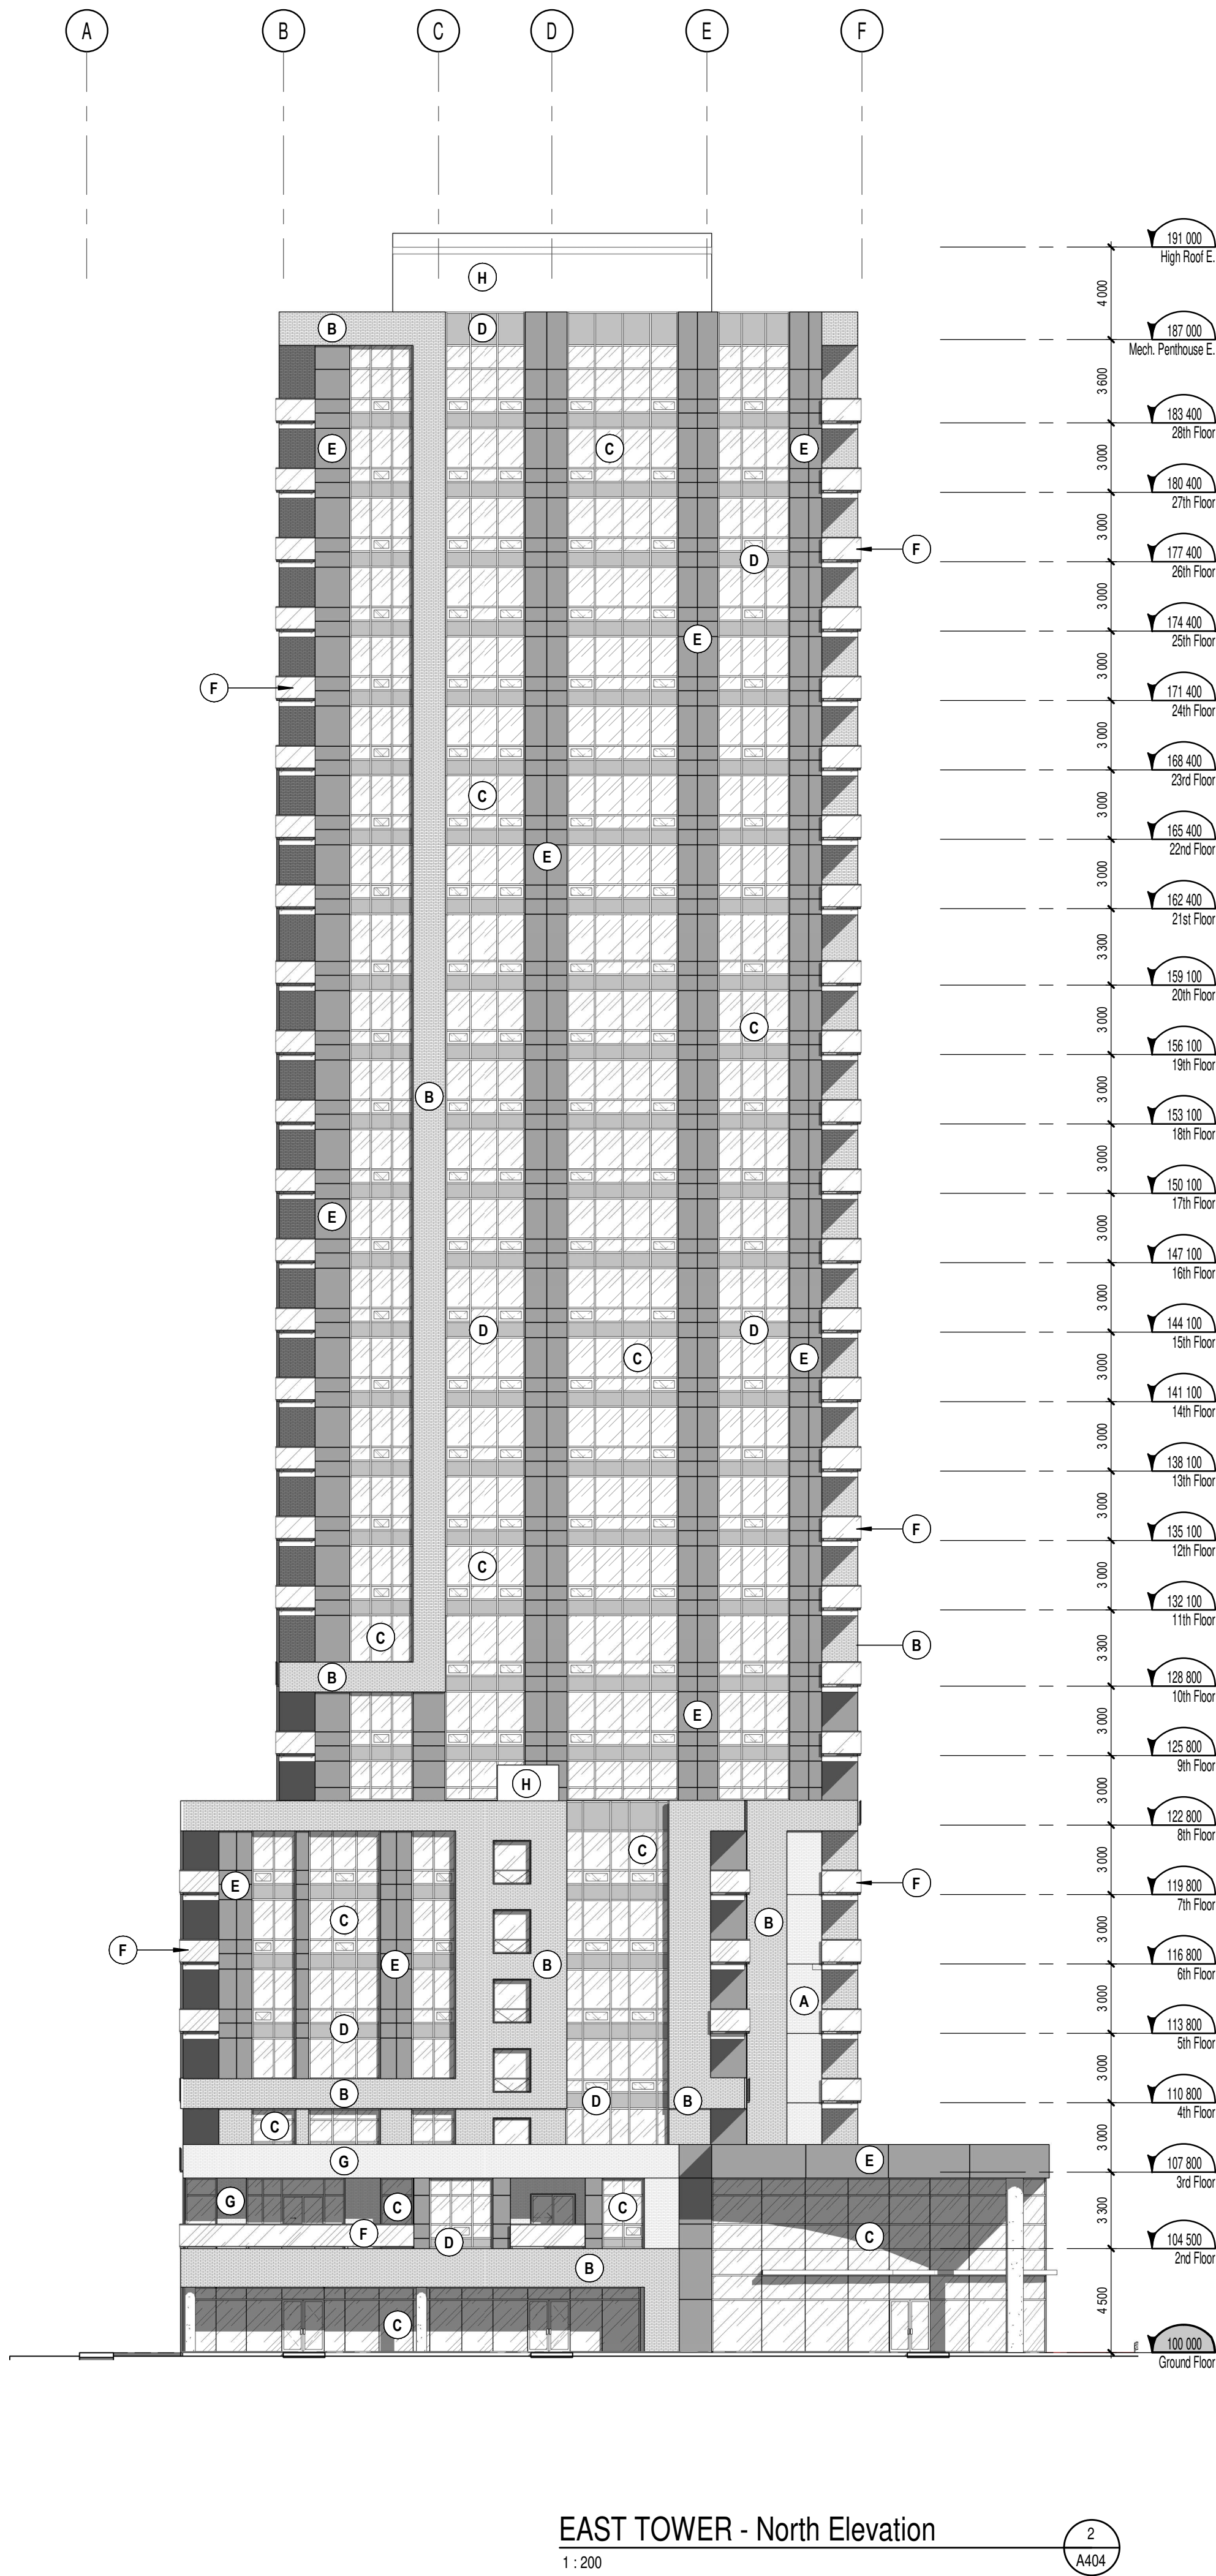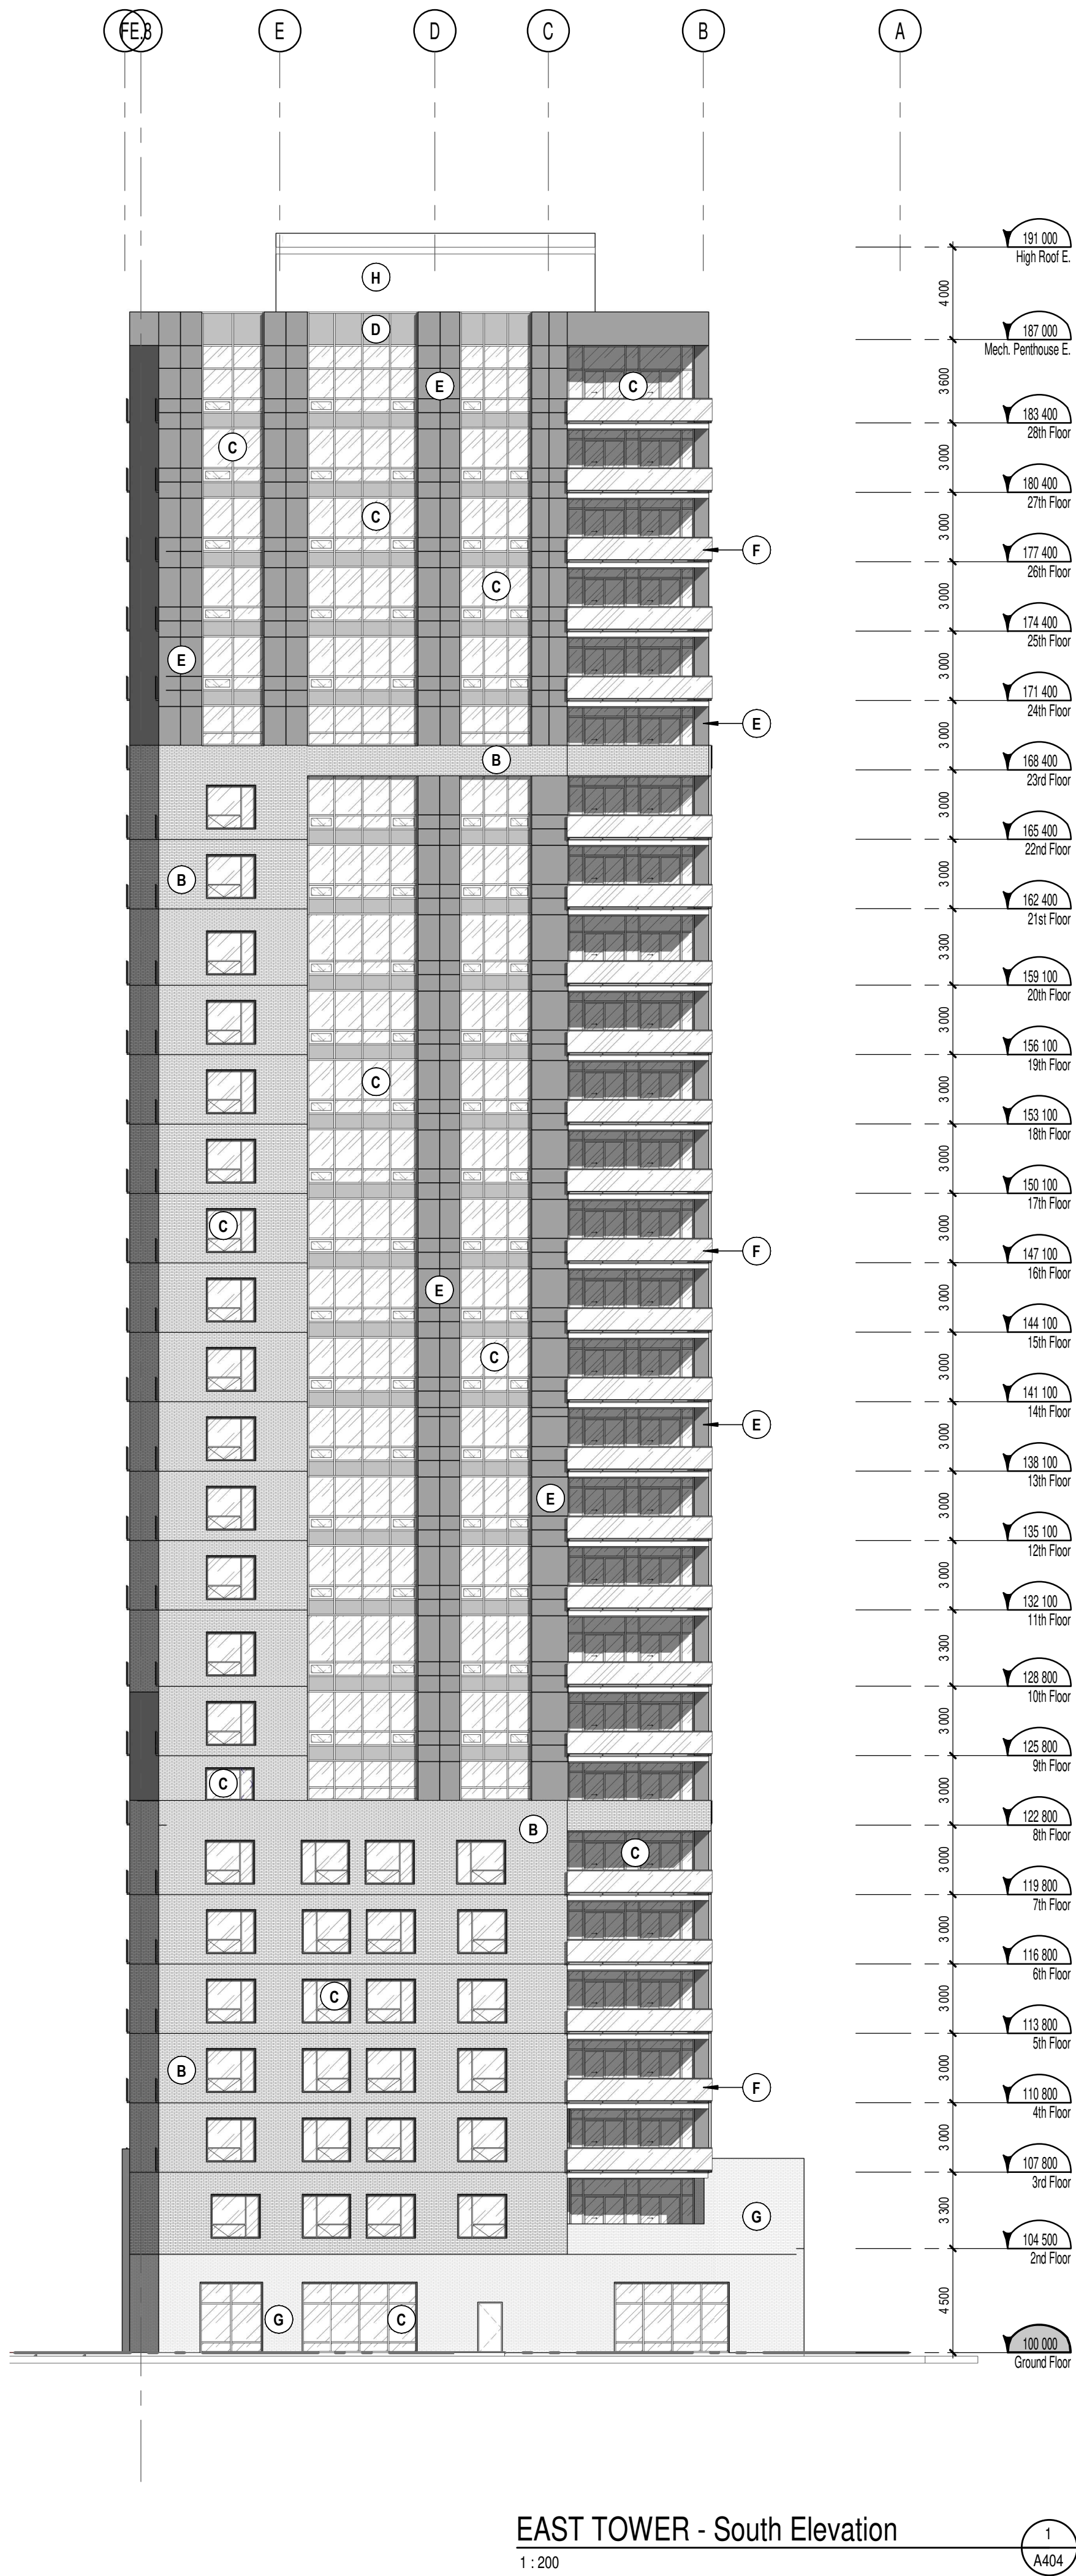

NOTES GÉNÉRALES General Notes

- Ces documents d'architecture sont la propriété exclusive de NEUF architect(e)s et ne pourront être utilisés, reproduits ou copiés sans autorisation écrite préalable. / These architectural documents are the exclusive property of NEUF architect(e)s and cannot be used, copied or reproduced without written pre-authorization.
- Les dimensions apparaissant aux documents doivent être vérifiées par l'entrepreneur avant le début des travaux. / All dimensions which appear on the documents must be verified by the contractor before to start the work.
- Veuillez aviser l'architecte de toute dimension erreur et/ou divergences entre ces documents et ceux des autres professionnels. / The architect must be notified of all errors, omissions and discrepancies between these documents and those of the others professionals.
- Les dimensions sur ces documents doivent être lues et non mesurées. / The dimensions on these documents must be read and not measured.

STRUCTURE Structural

Goodeve Structural Inc.
19 77, Augusta Drive, Ottawa ON K2E 7Z7
T 613 226-6559 goodevestructural.ca

ARCHITECTURE DE PAYSAGE Landscape Architect

James B. Lennox & Associates
3332, Carling Avenue, Ottawa ON K2H 5A8
T 613 722 5168 jba.ca


CIVIL Civil

Novatech Eng. Consultants Ltd.
240, Michael Cowpard Drive, Suite 200, Ottawa ON K2M 1P6
T 613 234 8643 novatech-eng.com

ARCHITECTES Architect

NEUF architect(e)s SENCRL
630, boul. René-Lévesque O. 32e étage, Montréal QC H3B 1S6
T 514 847 1117 NEUFarchitectes.com

SCEAU / Seal

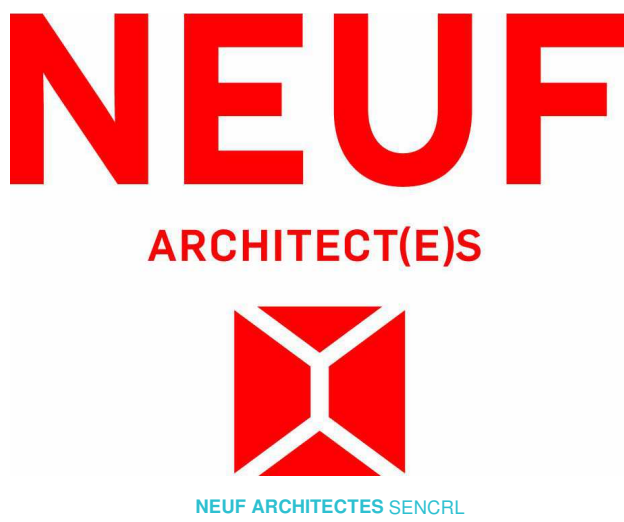

CLIENT Client



OUVRAGE Project

**1200 MARITIME WAY
(KANATA RENTAL)**

EMPLACEMENT Location
OTTAWA

NO PROJET No.
12371.00

NO REVISION

NO	REVISION	DATE (aa-mm-jj)
A	SITE PLAN COORDINATION	2020.12.08
B	SITE PLAN COORDINATION	2020.12.16
C	PER CITY COMMENTS	2021.11.11

DESSINÉ PAR Drawn by
MH

DATE (aa.mm.jj)
12/08/20

TITRE DU DESSIN Drawing Title


**EAST TOWER
NORTH & SOUTH ELEV.**

RÉVISION Revision


NO. DESSIN Dwg Number

C A404
#18348


D07-12-21-0017

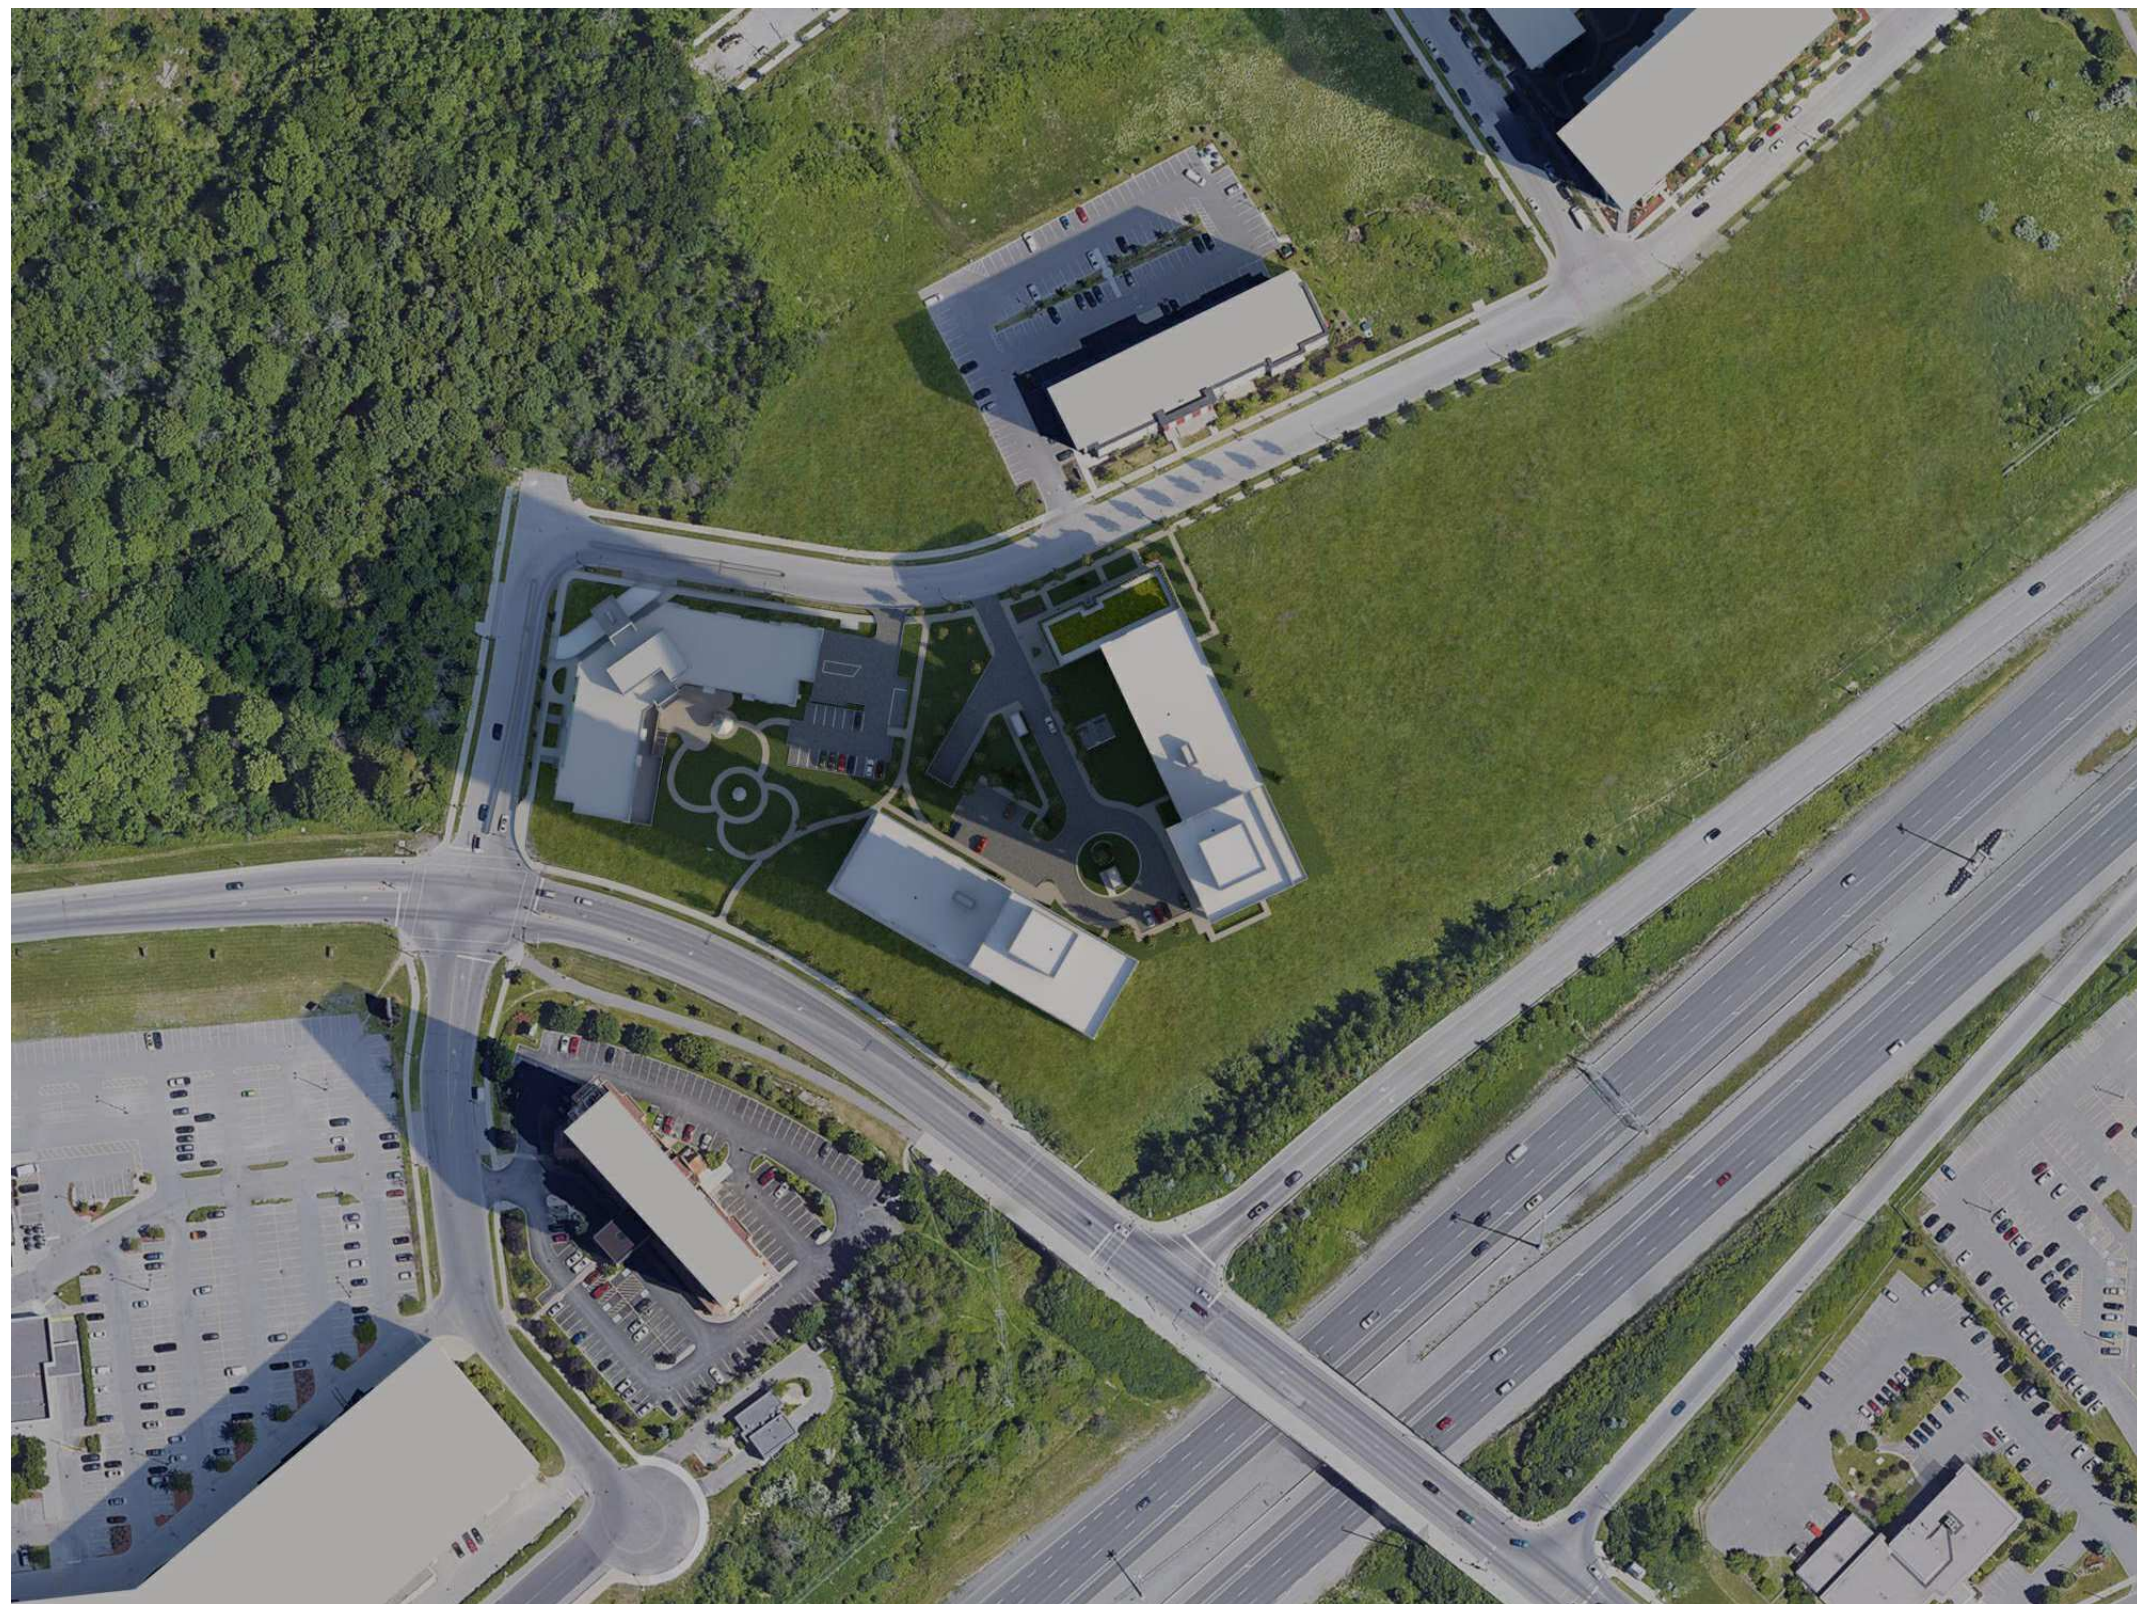


MARCH 21st 9:00 am

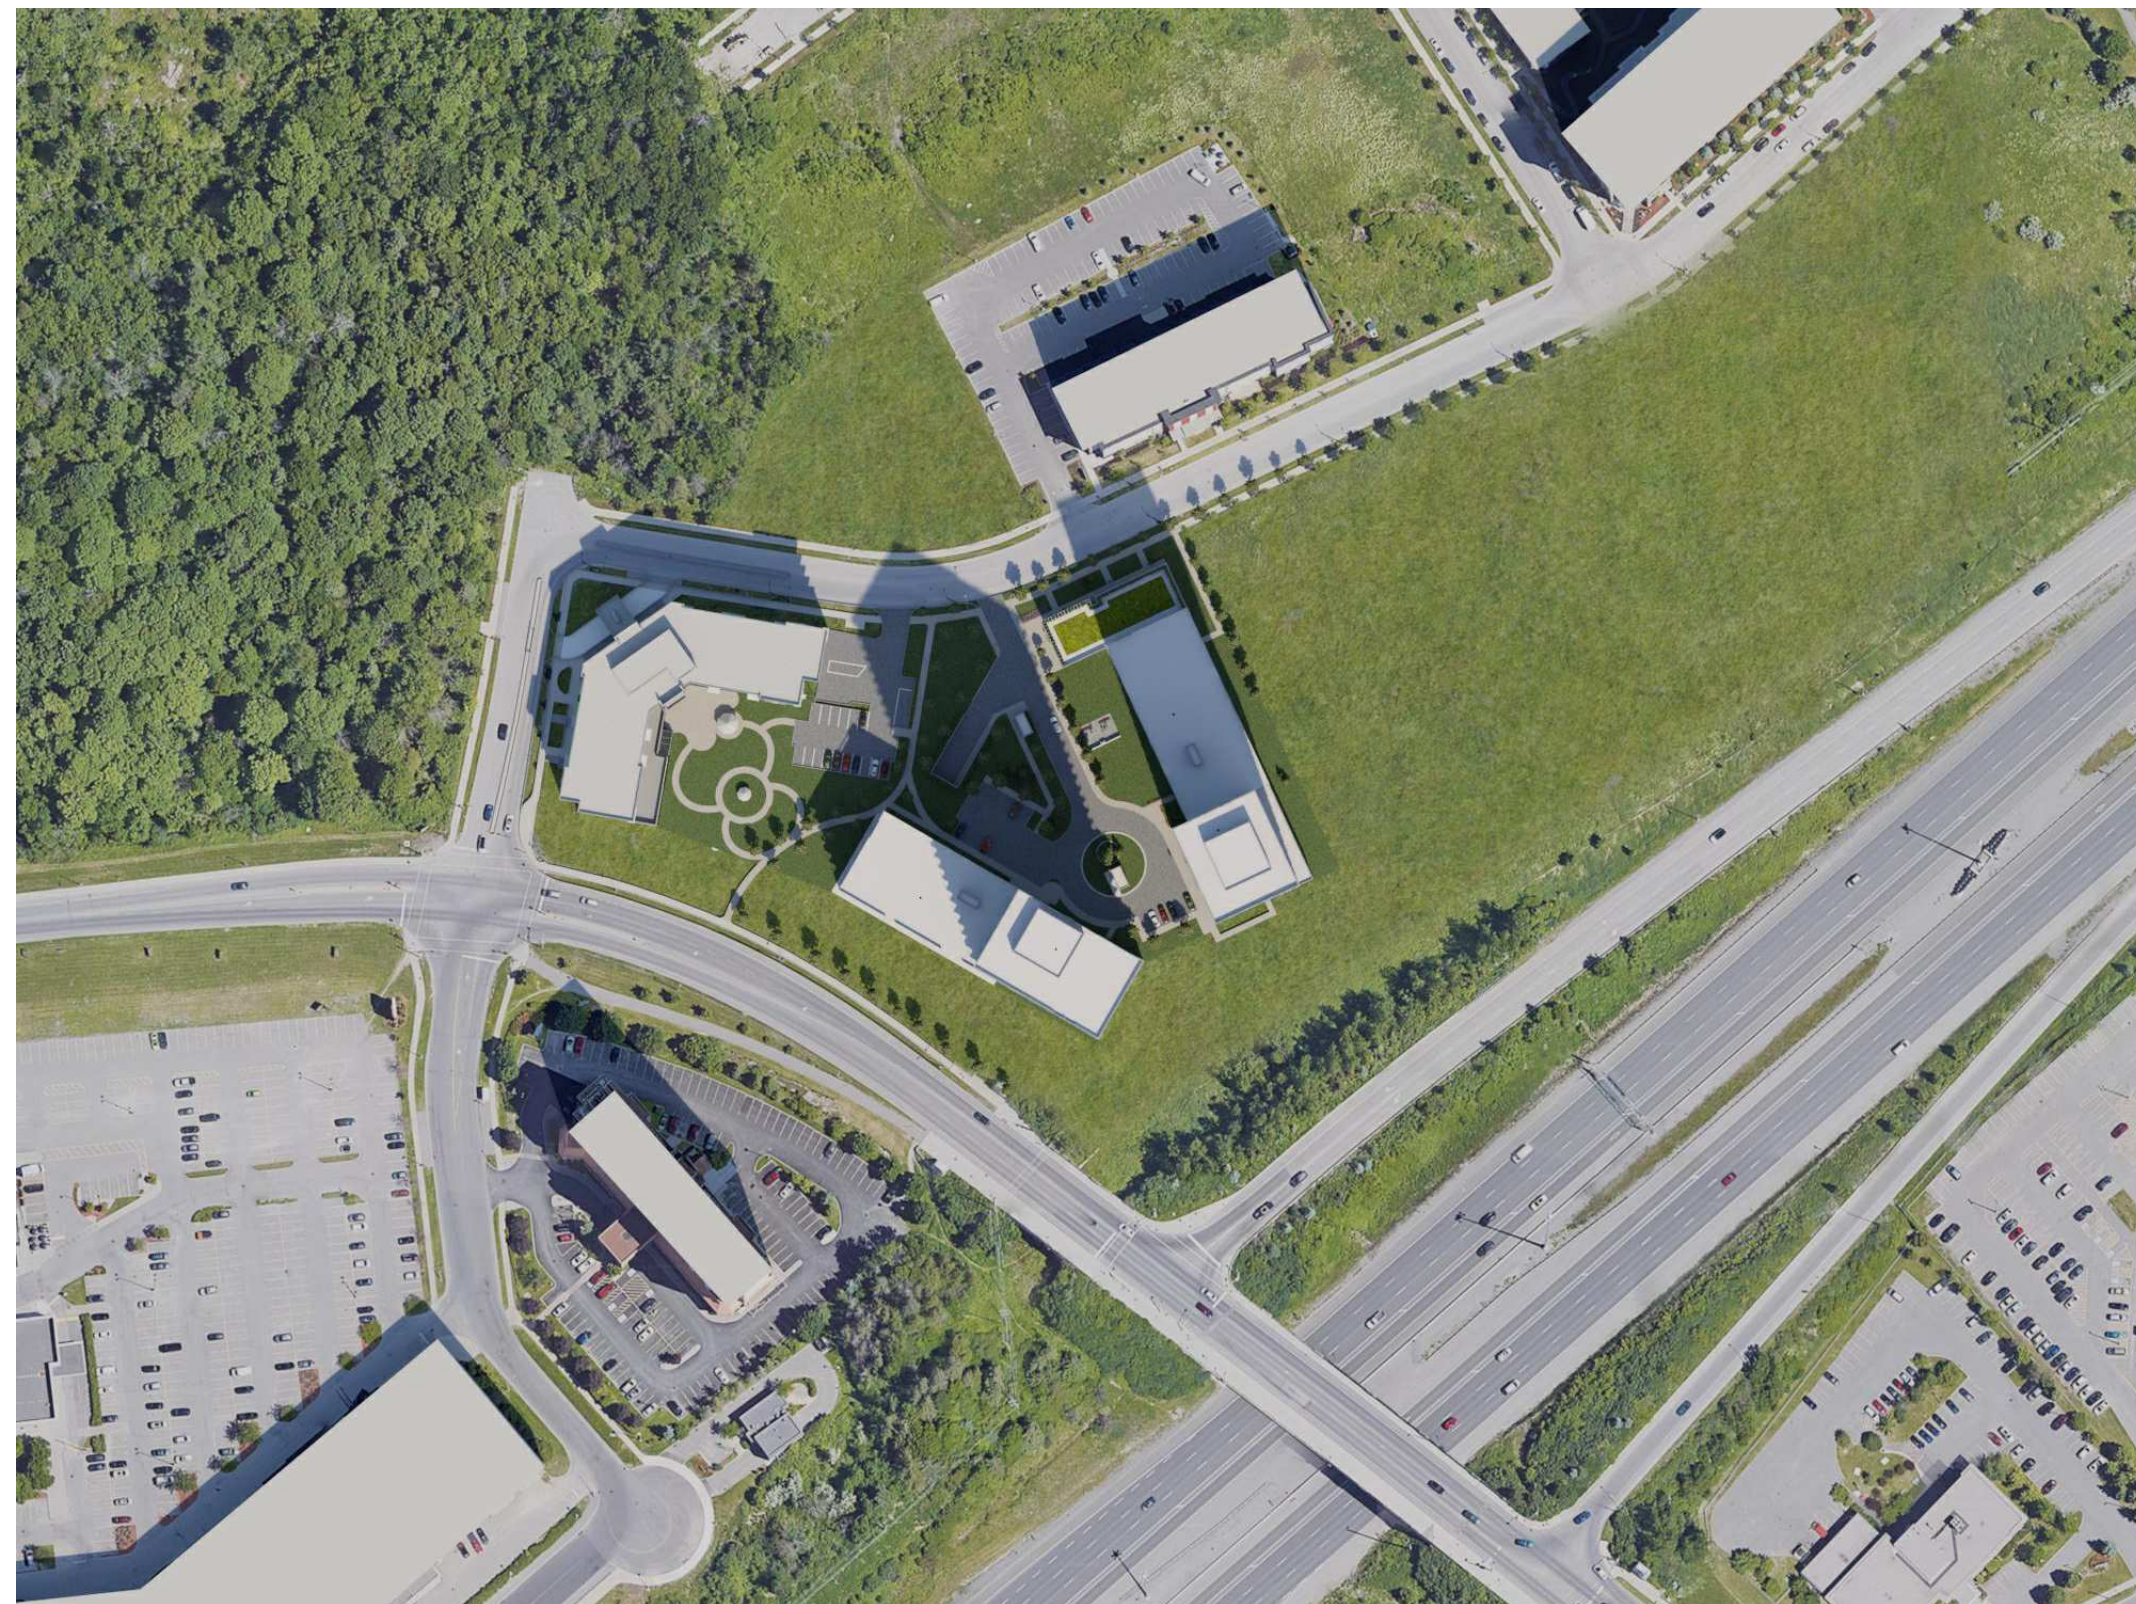

MARCH 21st 12:00 pm

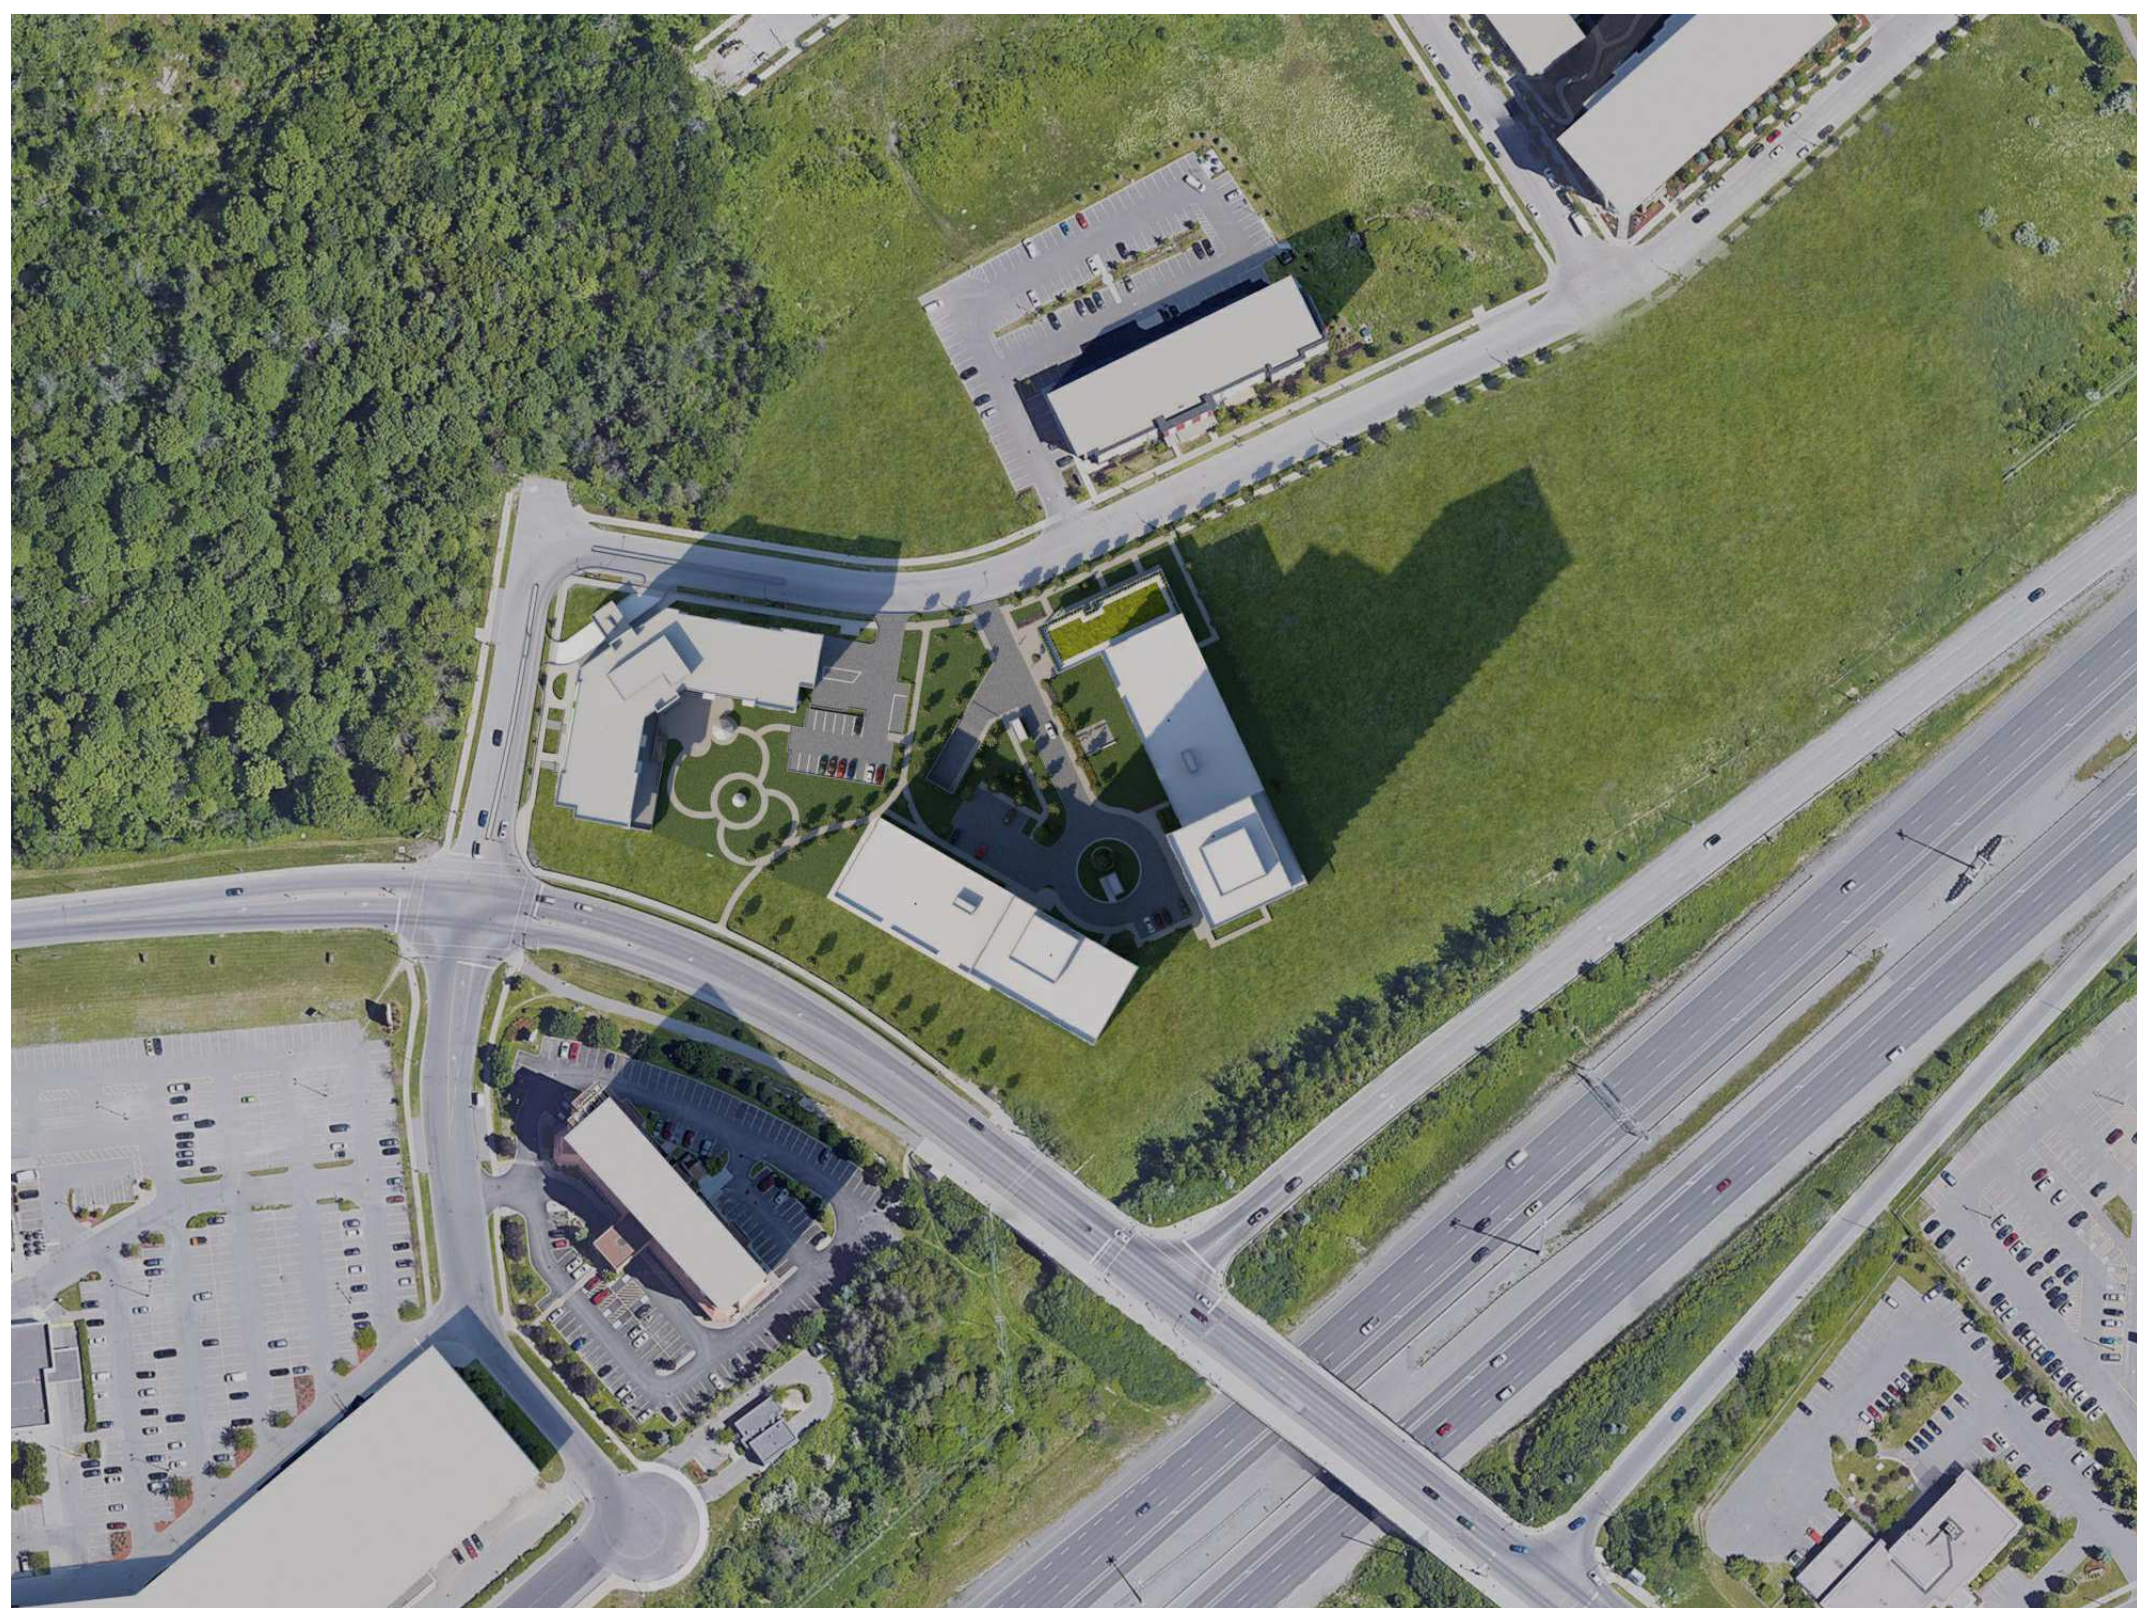

MARCH 21st 3:00 pm

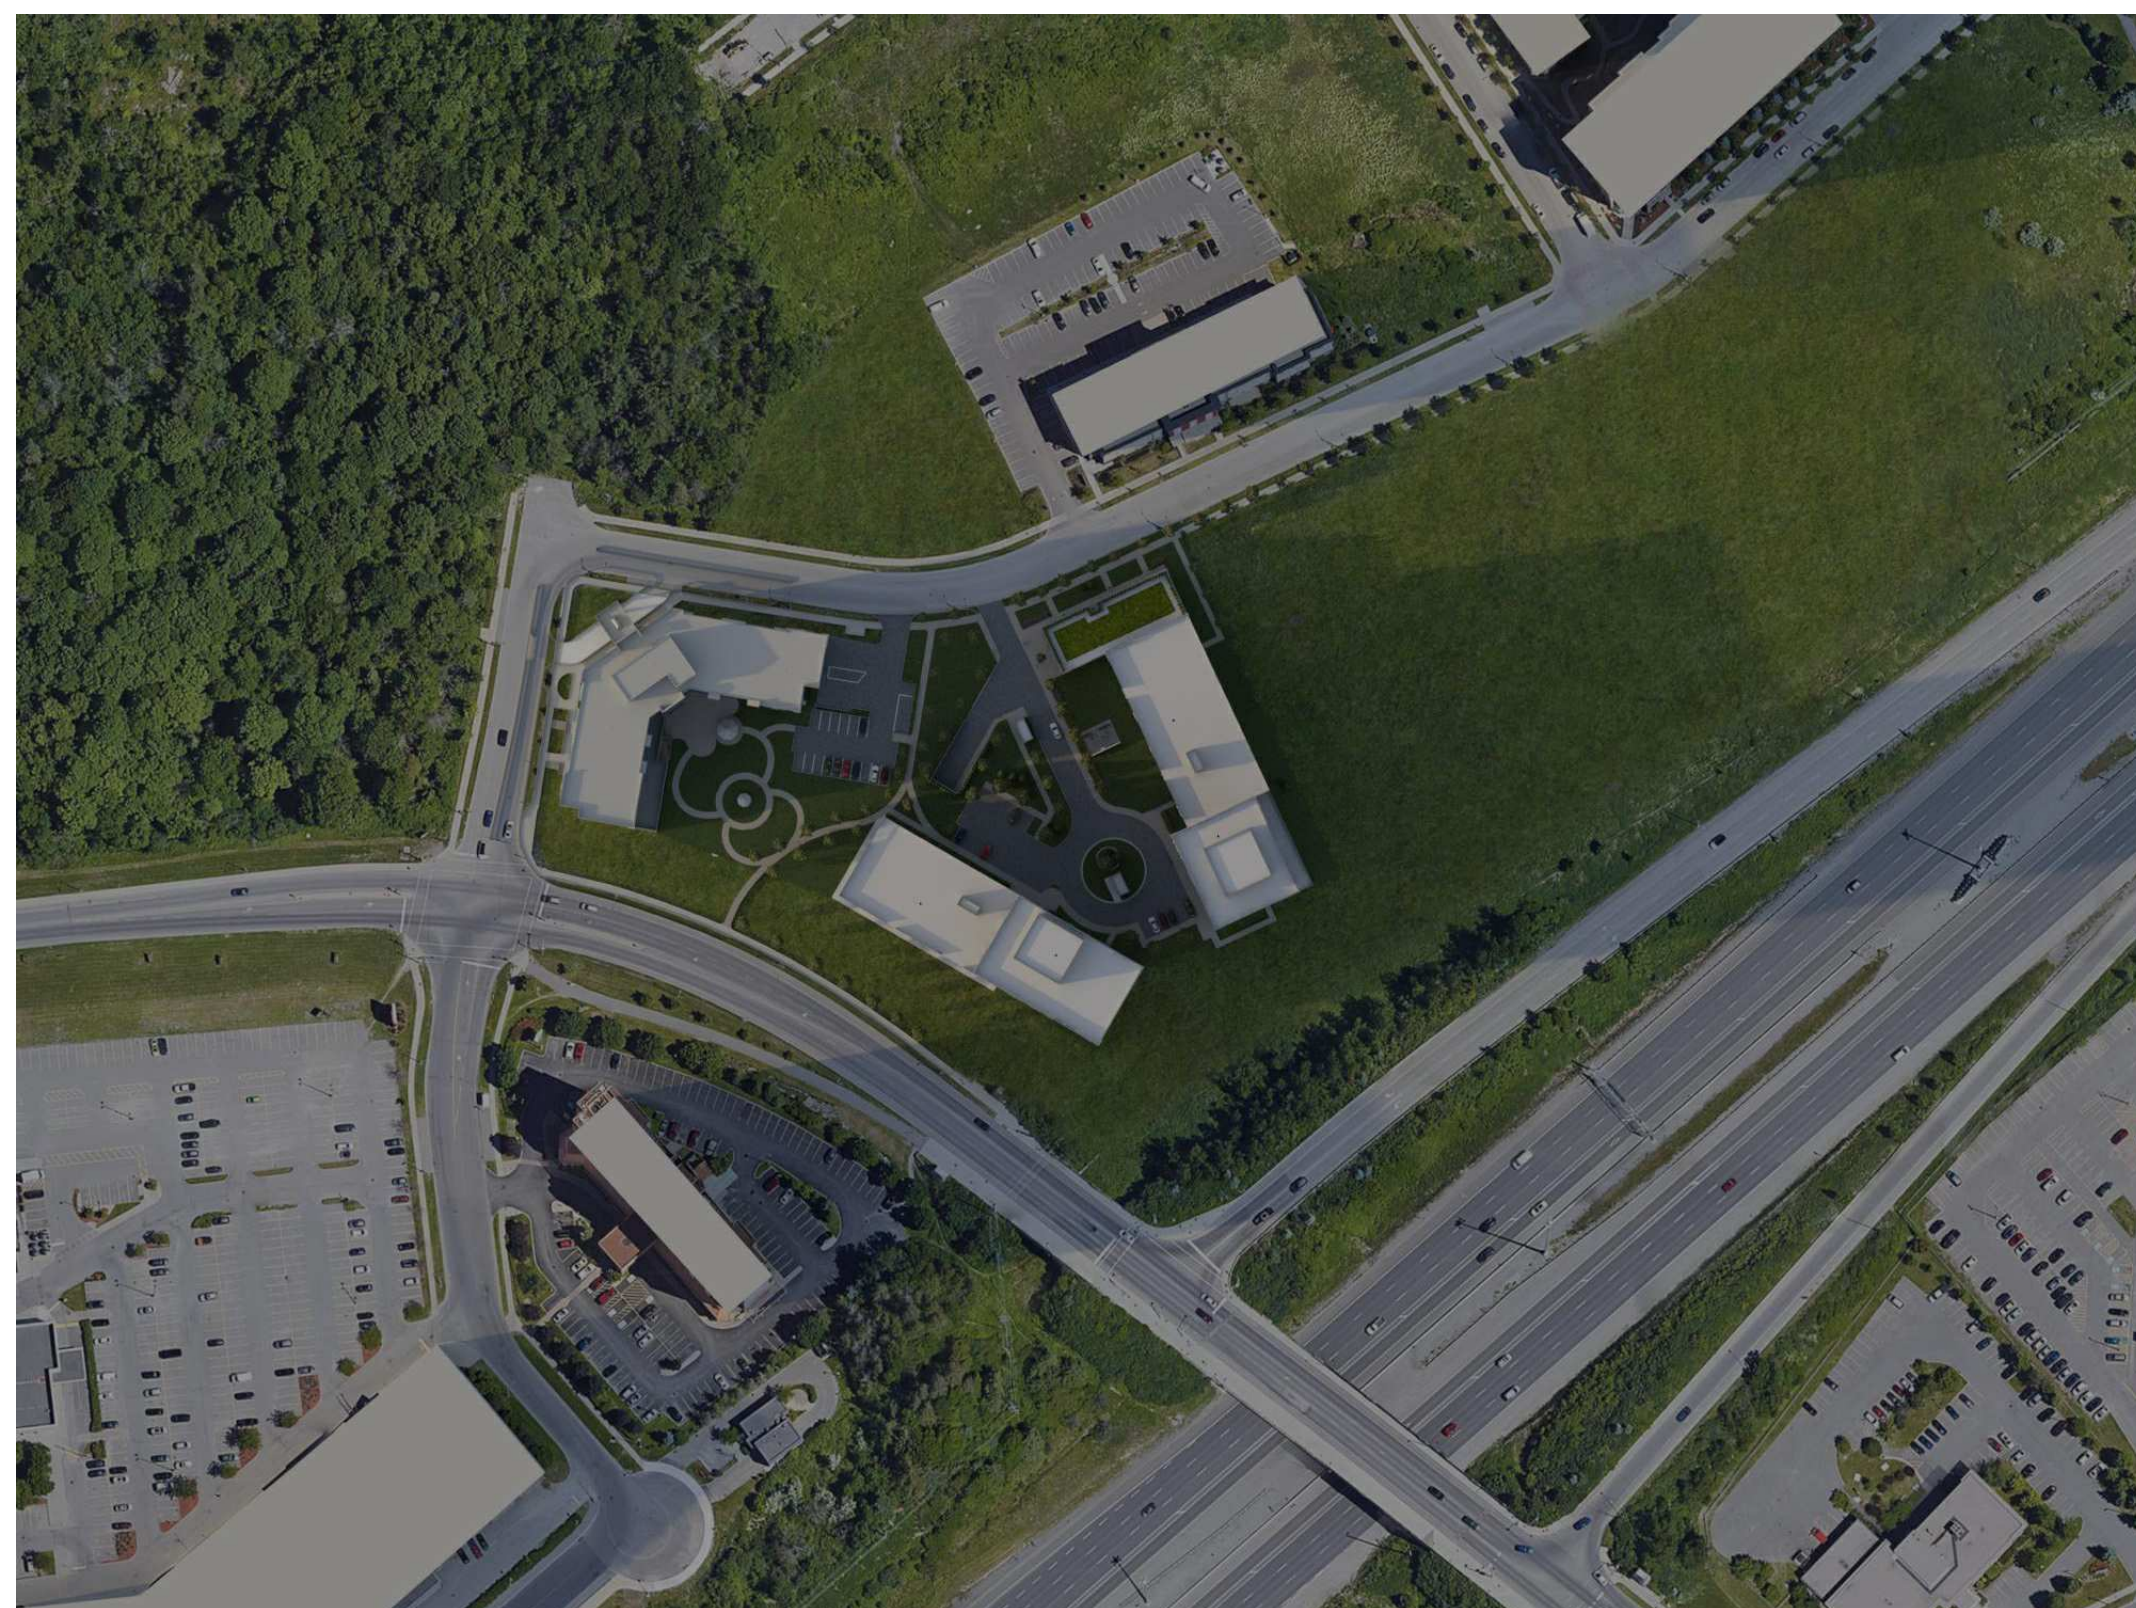

MARCH 21st 6:00 pm

NOTES GÉNÉRALES General Notes

1. Ces documents d'architecture sont la propriété exclusive de NEUF architecte(s) et ne pourront être utilisés, reproduits ou copiés sans autorisation écrite préalable. / These architectural documents are the exclusive property of NEUF architect(s) and cannot be used, copied or reproduced without written authorisation.
2. Les dimensions apparaissant aux documents doivent être vérifiées par l'entrepreneur avant le début des travaux. / All dimensions which appear on the documents must be verified by the contractor before to start the work.
3. Veuille l'architecte de toute dimension erreur et/ou divergences entre ces documents et ceux des autres professionnels. The architect must be notified of all errors, omissions and discrepancies between these documents and those of the other professionals.
4. Les dimensions sur ces documents doivent être lues et non mesurées. / The dimensions on these documents must be read and not measured.

STRUCTURE Structural

Goodeve Structural Inc.
18-77, Auriga Drive, Ottawa ON K2E 7Z7
T 613 226 4558 goodevestructural.ca

ARCHITECTURE DE PAYSAGE Landscape Architect

James B. Lennox & Associates
3332, Carling Avenue, Ottawa ON K2H 5A8
T 613 722 5168 jbla.ca

CIVIL CIV

Novatech Eng. Consultants Ltd.
240, Michael Cowpland Drive, Suite 200, Ottawa ON K2M 1P6
T 613 234 9643 novatech-eng.com


ARCHITECTES Architect

NEUF architect(e)s SENCRL
630, boul. René-Lévesque O. 32e étages, Montréal QC H3B 1S6
T 514 847 1117 NEUFarchitectes.com

SCEAU / S03



NEUF

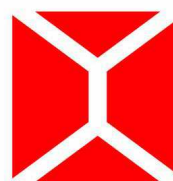

CLIENT Client

CLARIDGE
HOMES

OUVRAGE Project

**1200 MARITIME WAY
(KANATA RENTAL)**

EMPLACEMENT Location
OTTAWA

NO PROJET NC
12371.00

NO	RÉVISION	DATE (aa-mm-yy)
A	PER CITY COMMENTS	2021.11.11

DESSINÉ PAR Drawn by

PI

DATE (aa.mm.jj)
12/11/20

TITRE DU DESSIN Drawing Title

VÉRIFIÉ PAR Checker

LH

RÉVISION Revision

NO. DESSIN Dwg Number

A

A1000


#18348

D07-12-21-0017


C:\Fichiers Revit Locaux\12371_ARCH_OPTION 7_R20_pascalvendette.rvt



JUNE 21st 9:00 am

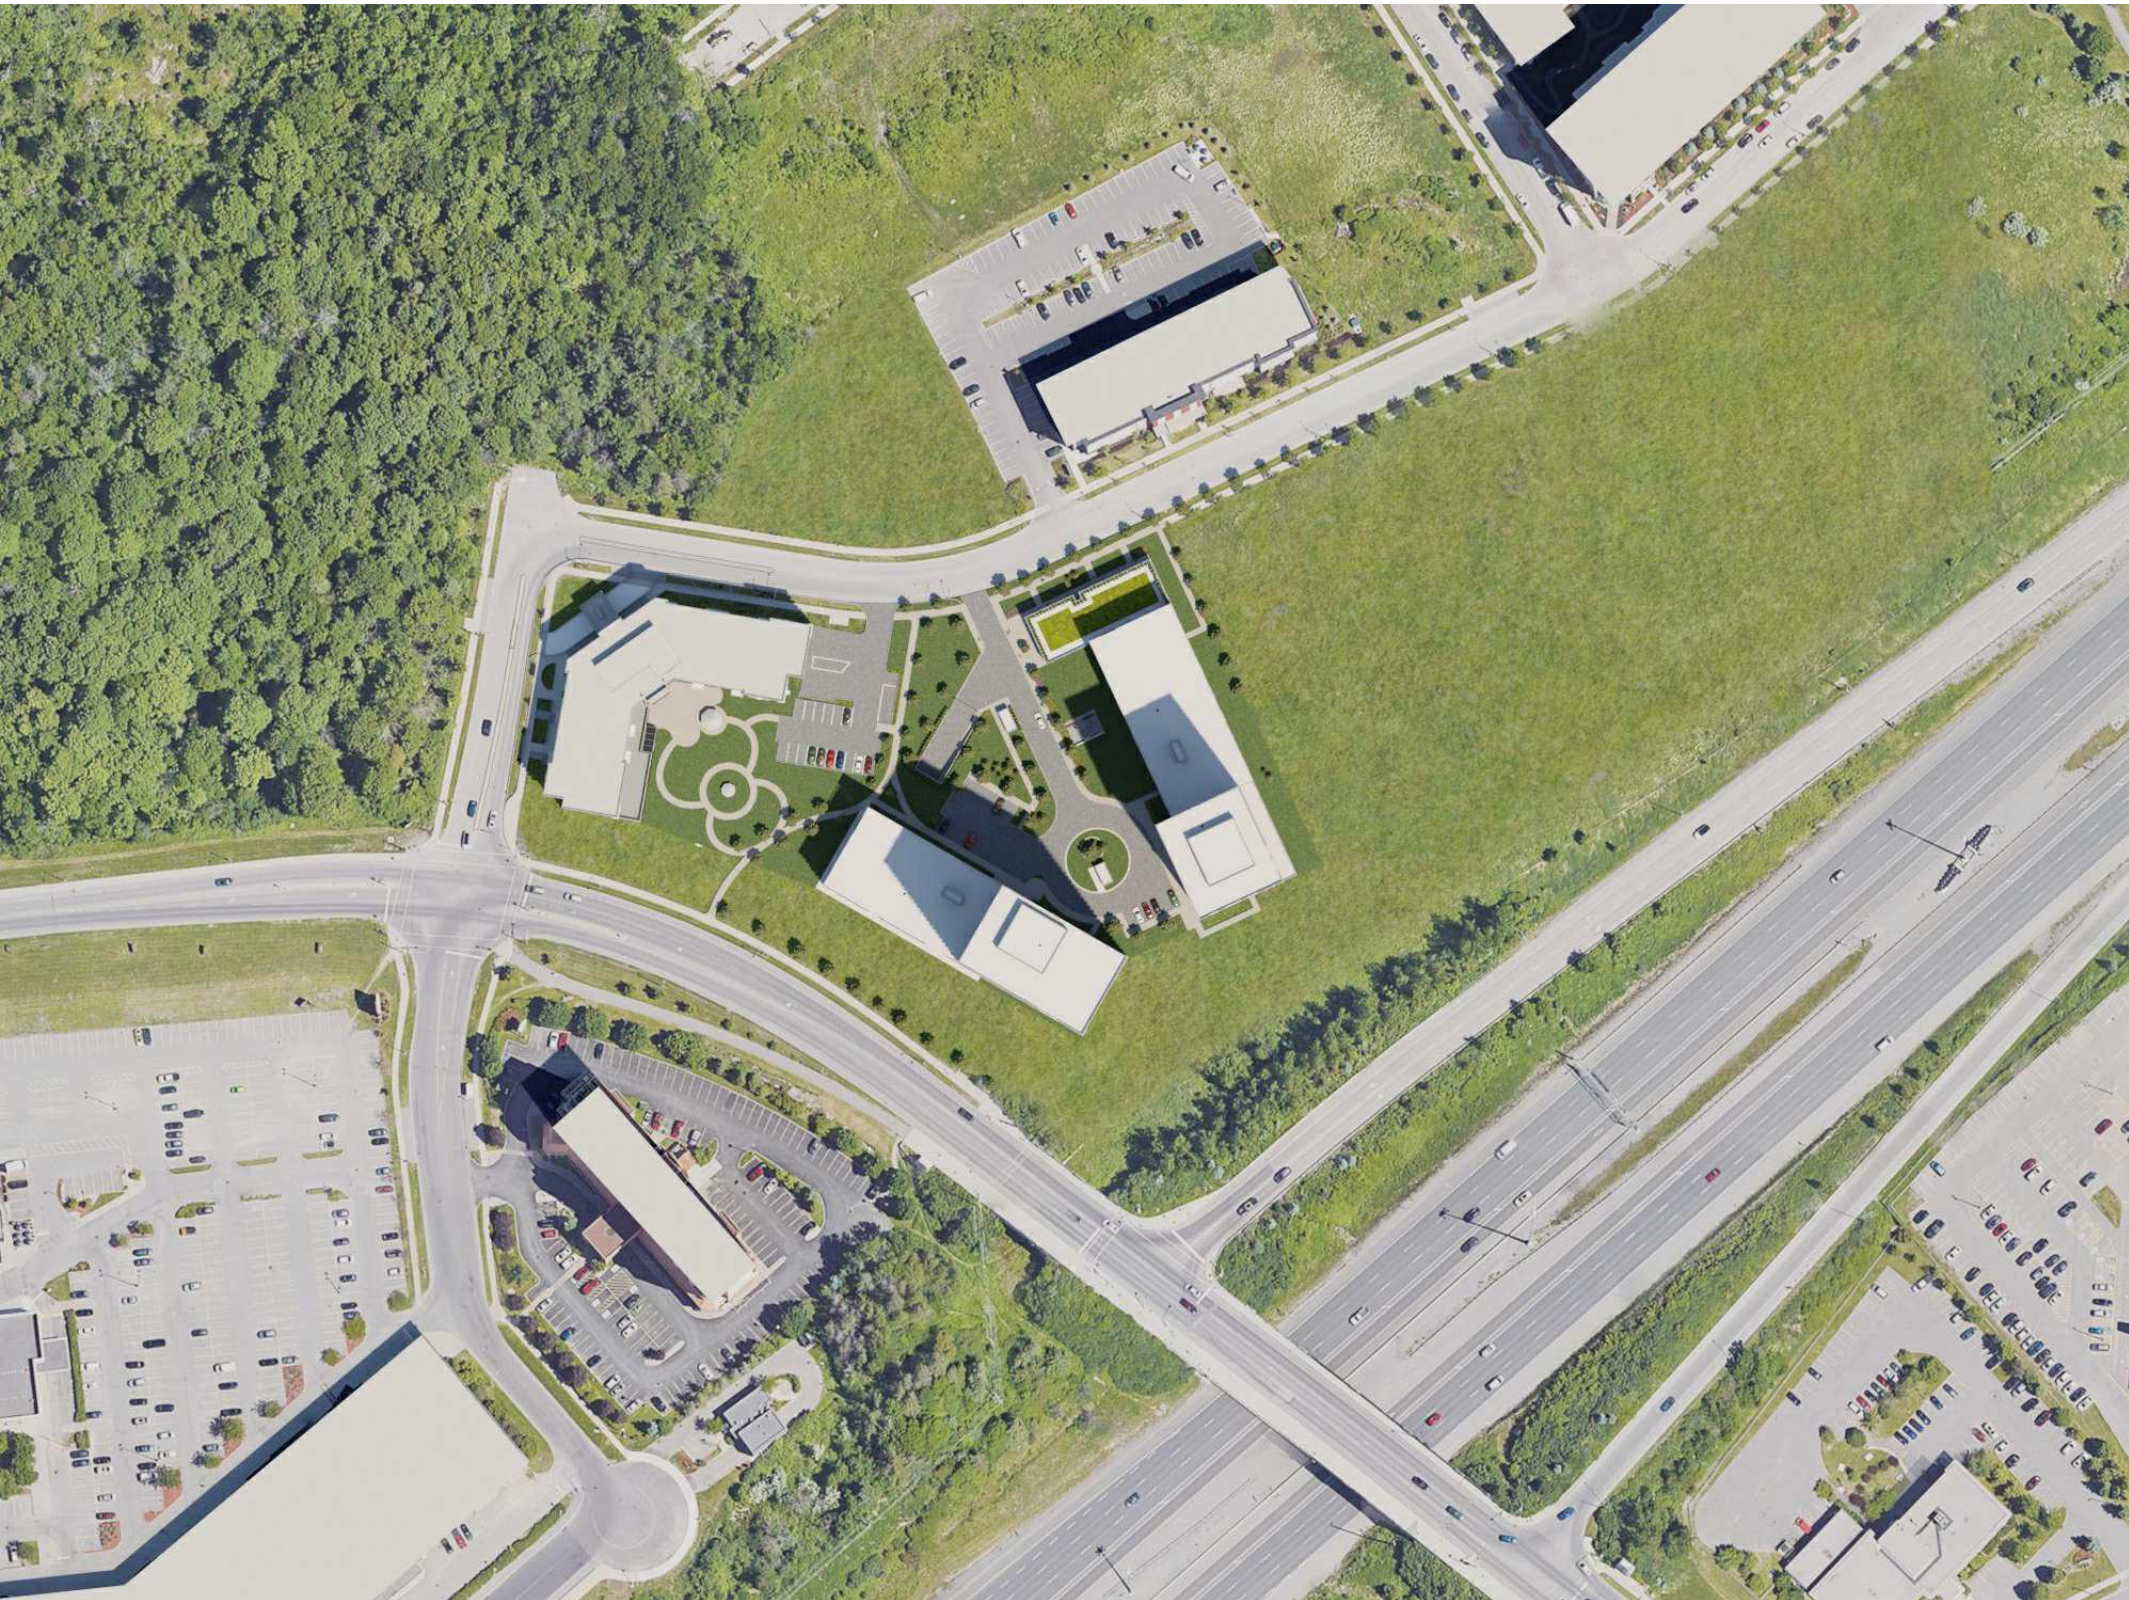

JUNE 21st 12:00 pm

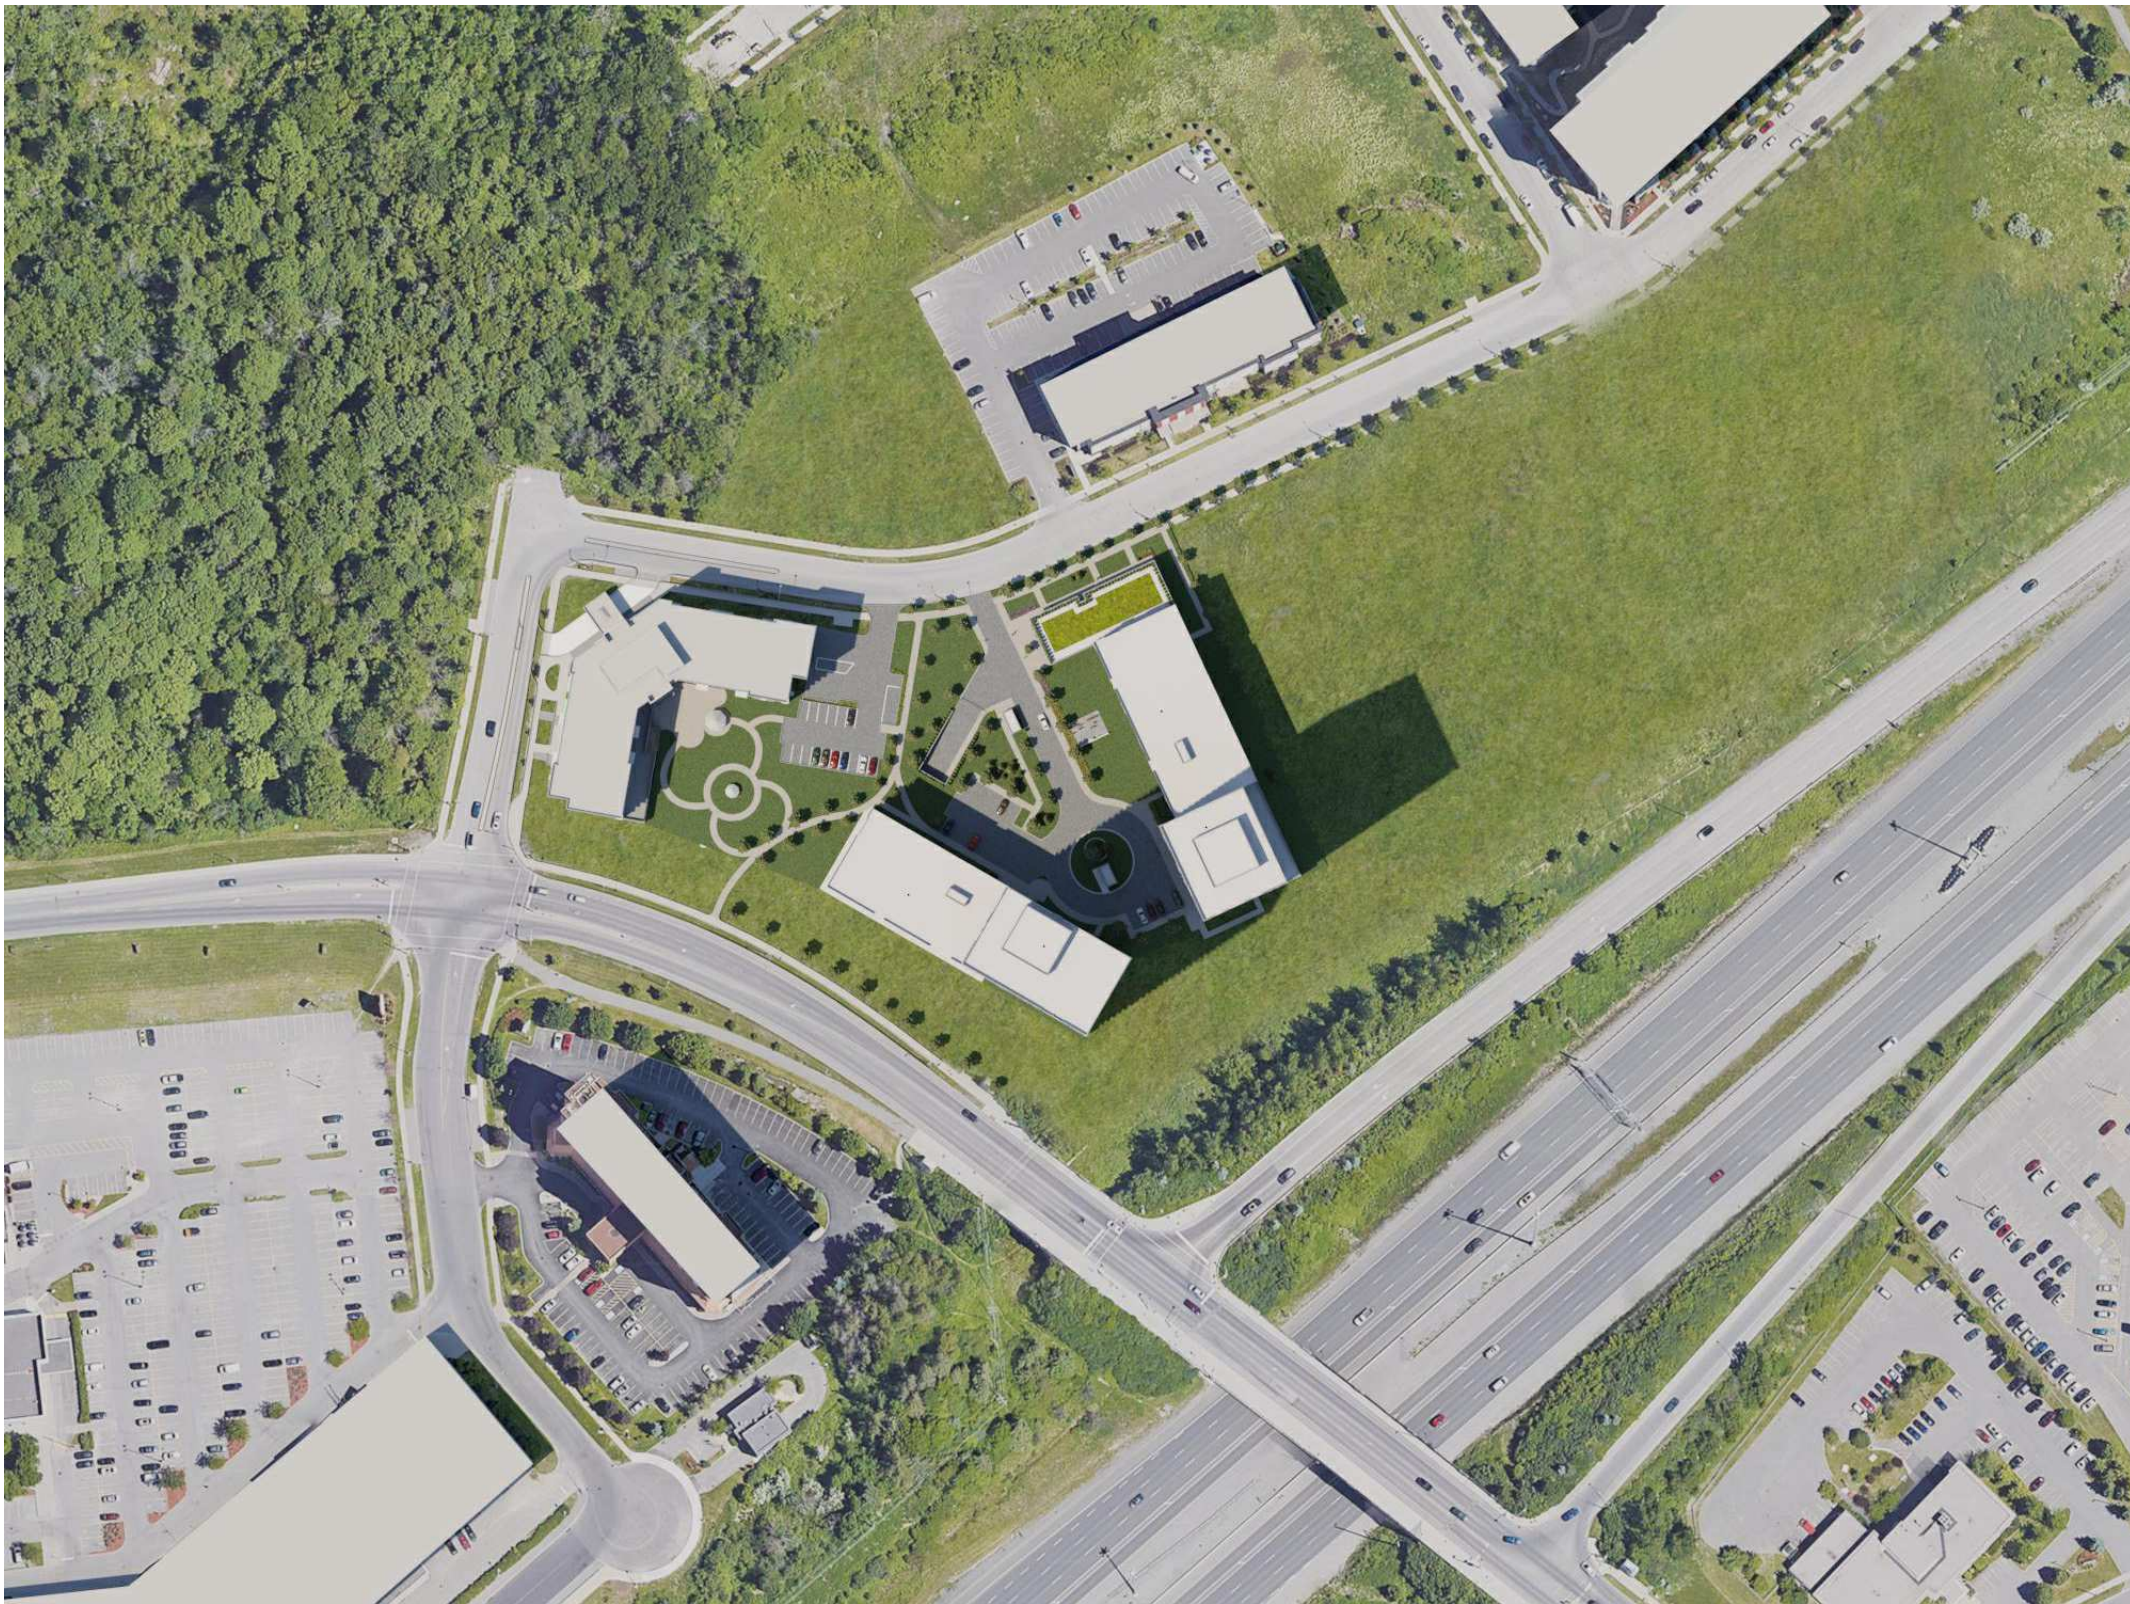

JUNE 21st 3:00 pm



JUNE 21st 6:00 pm

NOTES GÉNÉRALES General Notes

1. Ces documents d'architecture sont la propriété exclusive de NEUF architect(e)s et ne pourront être utilisés, reproduits ou copiés sans autorisation écrite préalable. / These architectural documents are the exclusive property of NEUF architect(e)s and cannot be used, copied or reproduced without written pre-authorization.
2. Les dimensions apparaissant aux documents devront être vérifiées par l'entrepreneur avant le début des travaux. / All dimensions which appear on the documents must be verified by the contractor before to start the work.
3. Veuillez aviser l'architecte de toute dimension erreur et/ou divergences entre ces documents et ceux des autres professionnels. / The architect must be notified of all errors, omissions and discrepancies between these documents and those of the others professionals.
4. Les dimensions sur ces documents doivent être lues et non mesurées. / The dimensions on these documents must be read and not measured.

STRUCTURE Structural

Goodeve Structural Inc.
18 77, Auriga Drive, Ottawa ON K2E 7Z7
T 613 226 4550 goodevestructural.ca

ARCHITECTURE DE PAYSAGE Landscape Architect

James B. Lennox & Associates
3332, Carling Avenue, Ottawa ON K2H 5A8
T 613 722 5168 jbla.ca

CIVIL Civil

Novatech Eng. Consultants Ltd.
240, Michael Cowpland Drive, Suite 200, Ottawa ON K2M 1P6
T 613 234 9643 novatech-eng.com

ARCHITECTES Architect


NEUF architect(e)s SENCRL
630, boul. René-Lévesque O. 32e étages, Montréal QC H3B 1S6
T 514 847 1117 NEUFarchitectes.com

SCEAU / Seal



NEUF

ARCHITECT(E)S

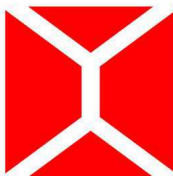

NEUF ARCHITECTES SENCRL

CLIENT Client



**CLARIDGE
HOMES**

OUVRAGE Project

**1200 MARITIME WAY
(KANATA RENTAL)**

EMPLACEMENT Location
OTTAWA

NO PROJET No.
12371.00

NO REVISION

DATE (aa-mm-jj)

A PER CITY COMMENTS

2021.11.11

DESSINÉ PAR Drawn by

VÉRIFIÉ PAR Checked

PI

LH

DATE (aa.mm.jj)

ÉCHELLE Scale

12/11/20

TITRE DU DESSIN Drawing Title

SUN STUDY - JUNE

RÉVISION Revision

NO. DESSIN Dwg Number


A

A1001


#18348

D07-12-21-0017


C:\Fichiers Revit Locaux\12371_ARCH_OPTION 7_R20_pascalvendette.rvt

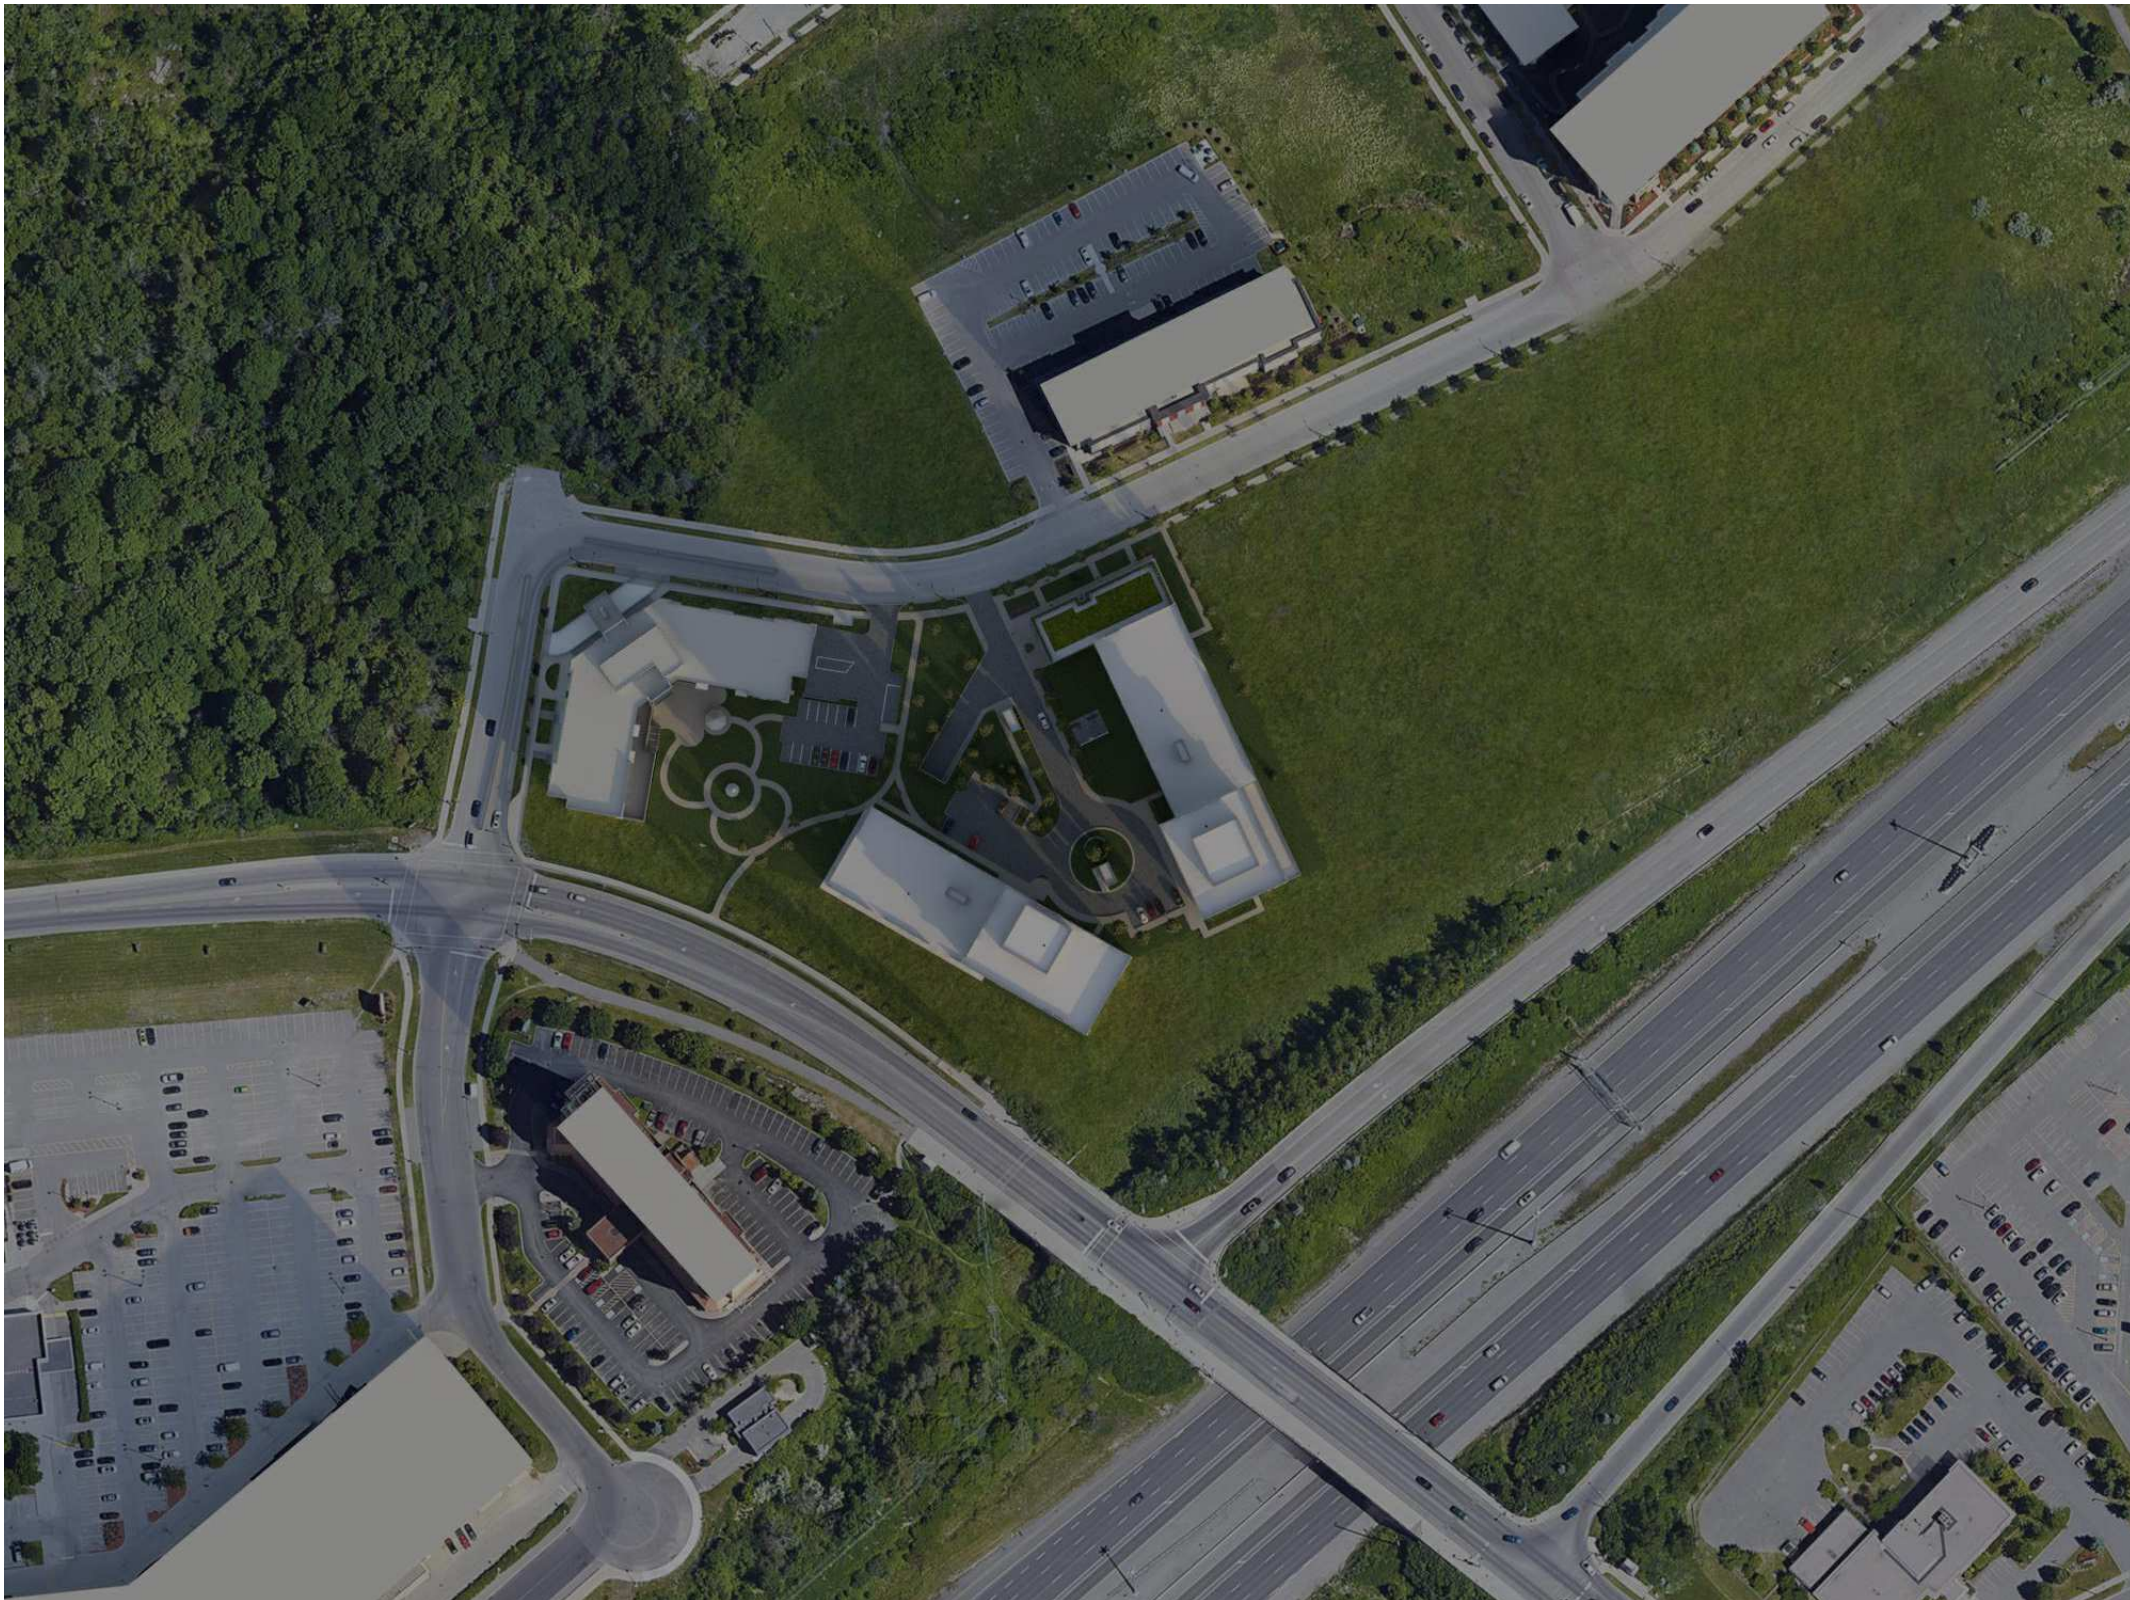

DECEMBER 21st 9:00 am

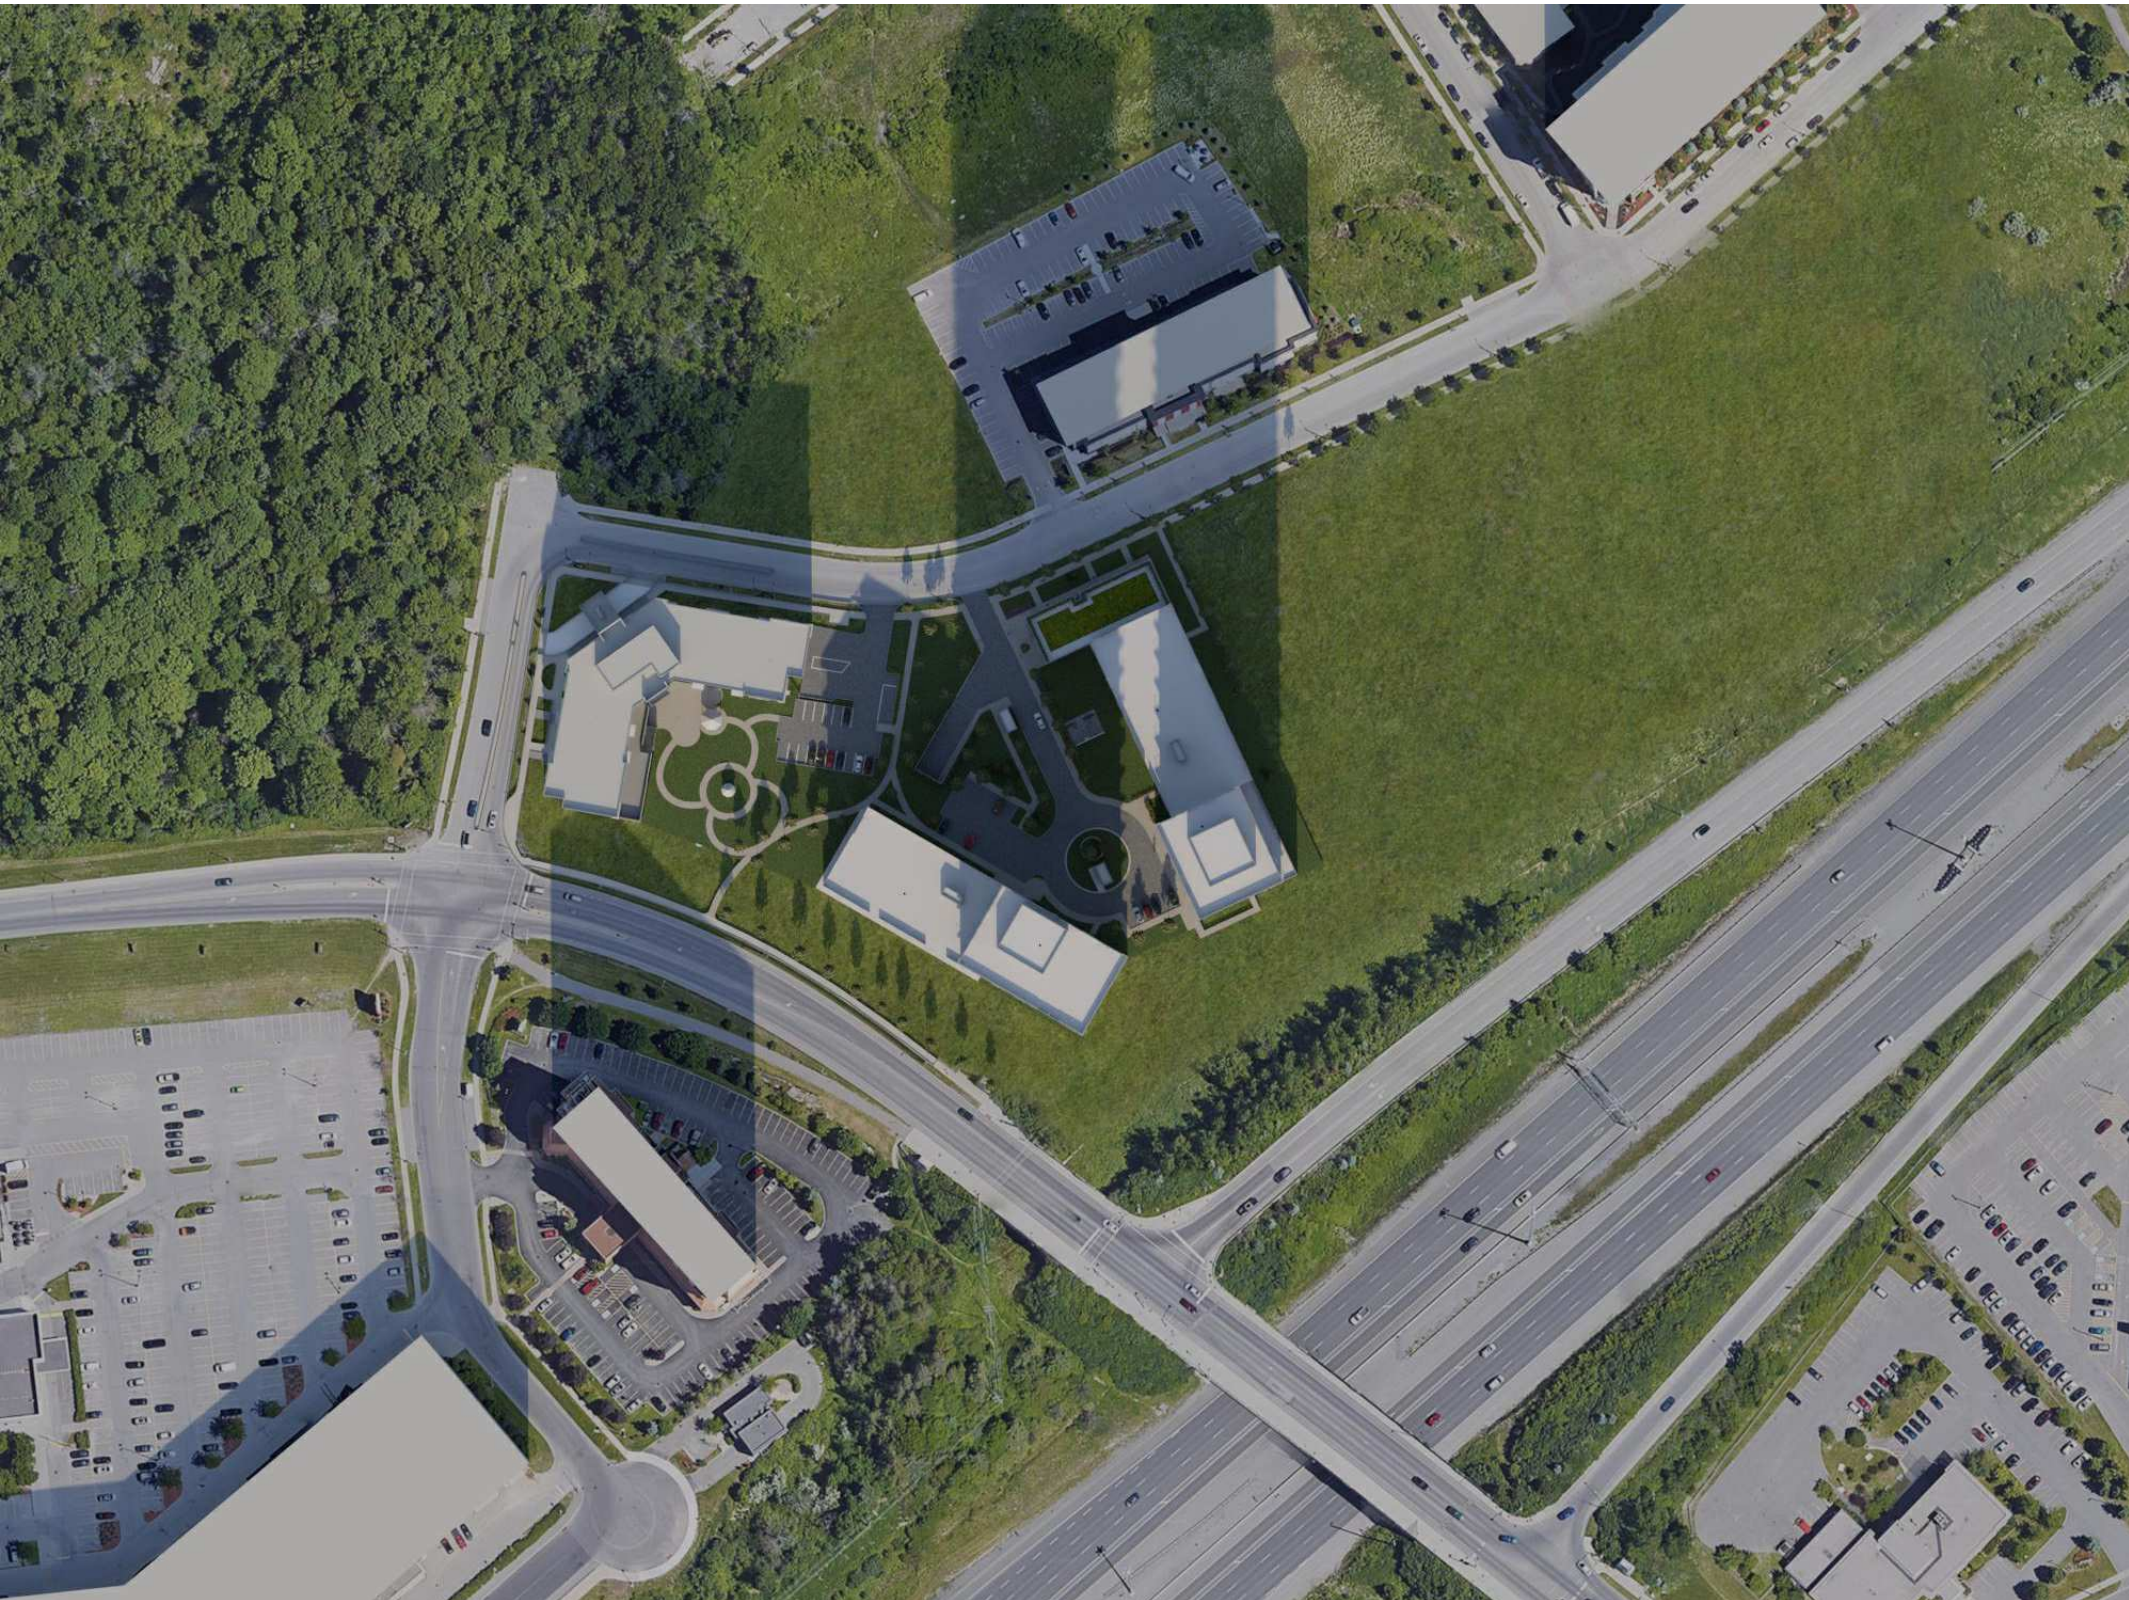

DECEMBER 21st 12:00 pm

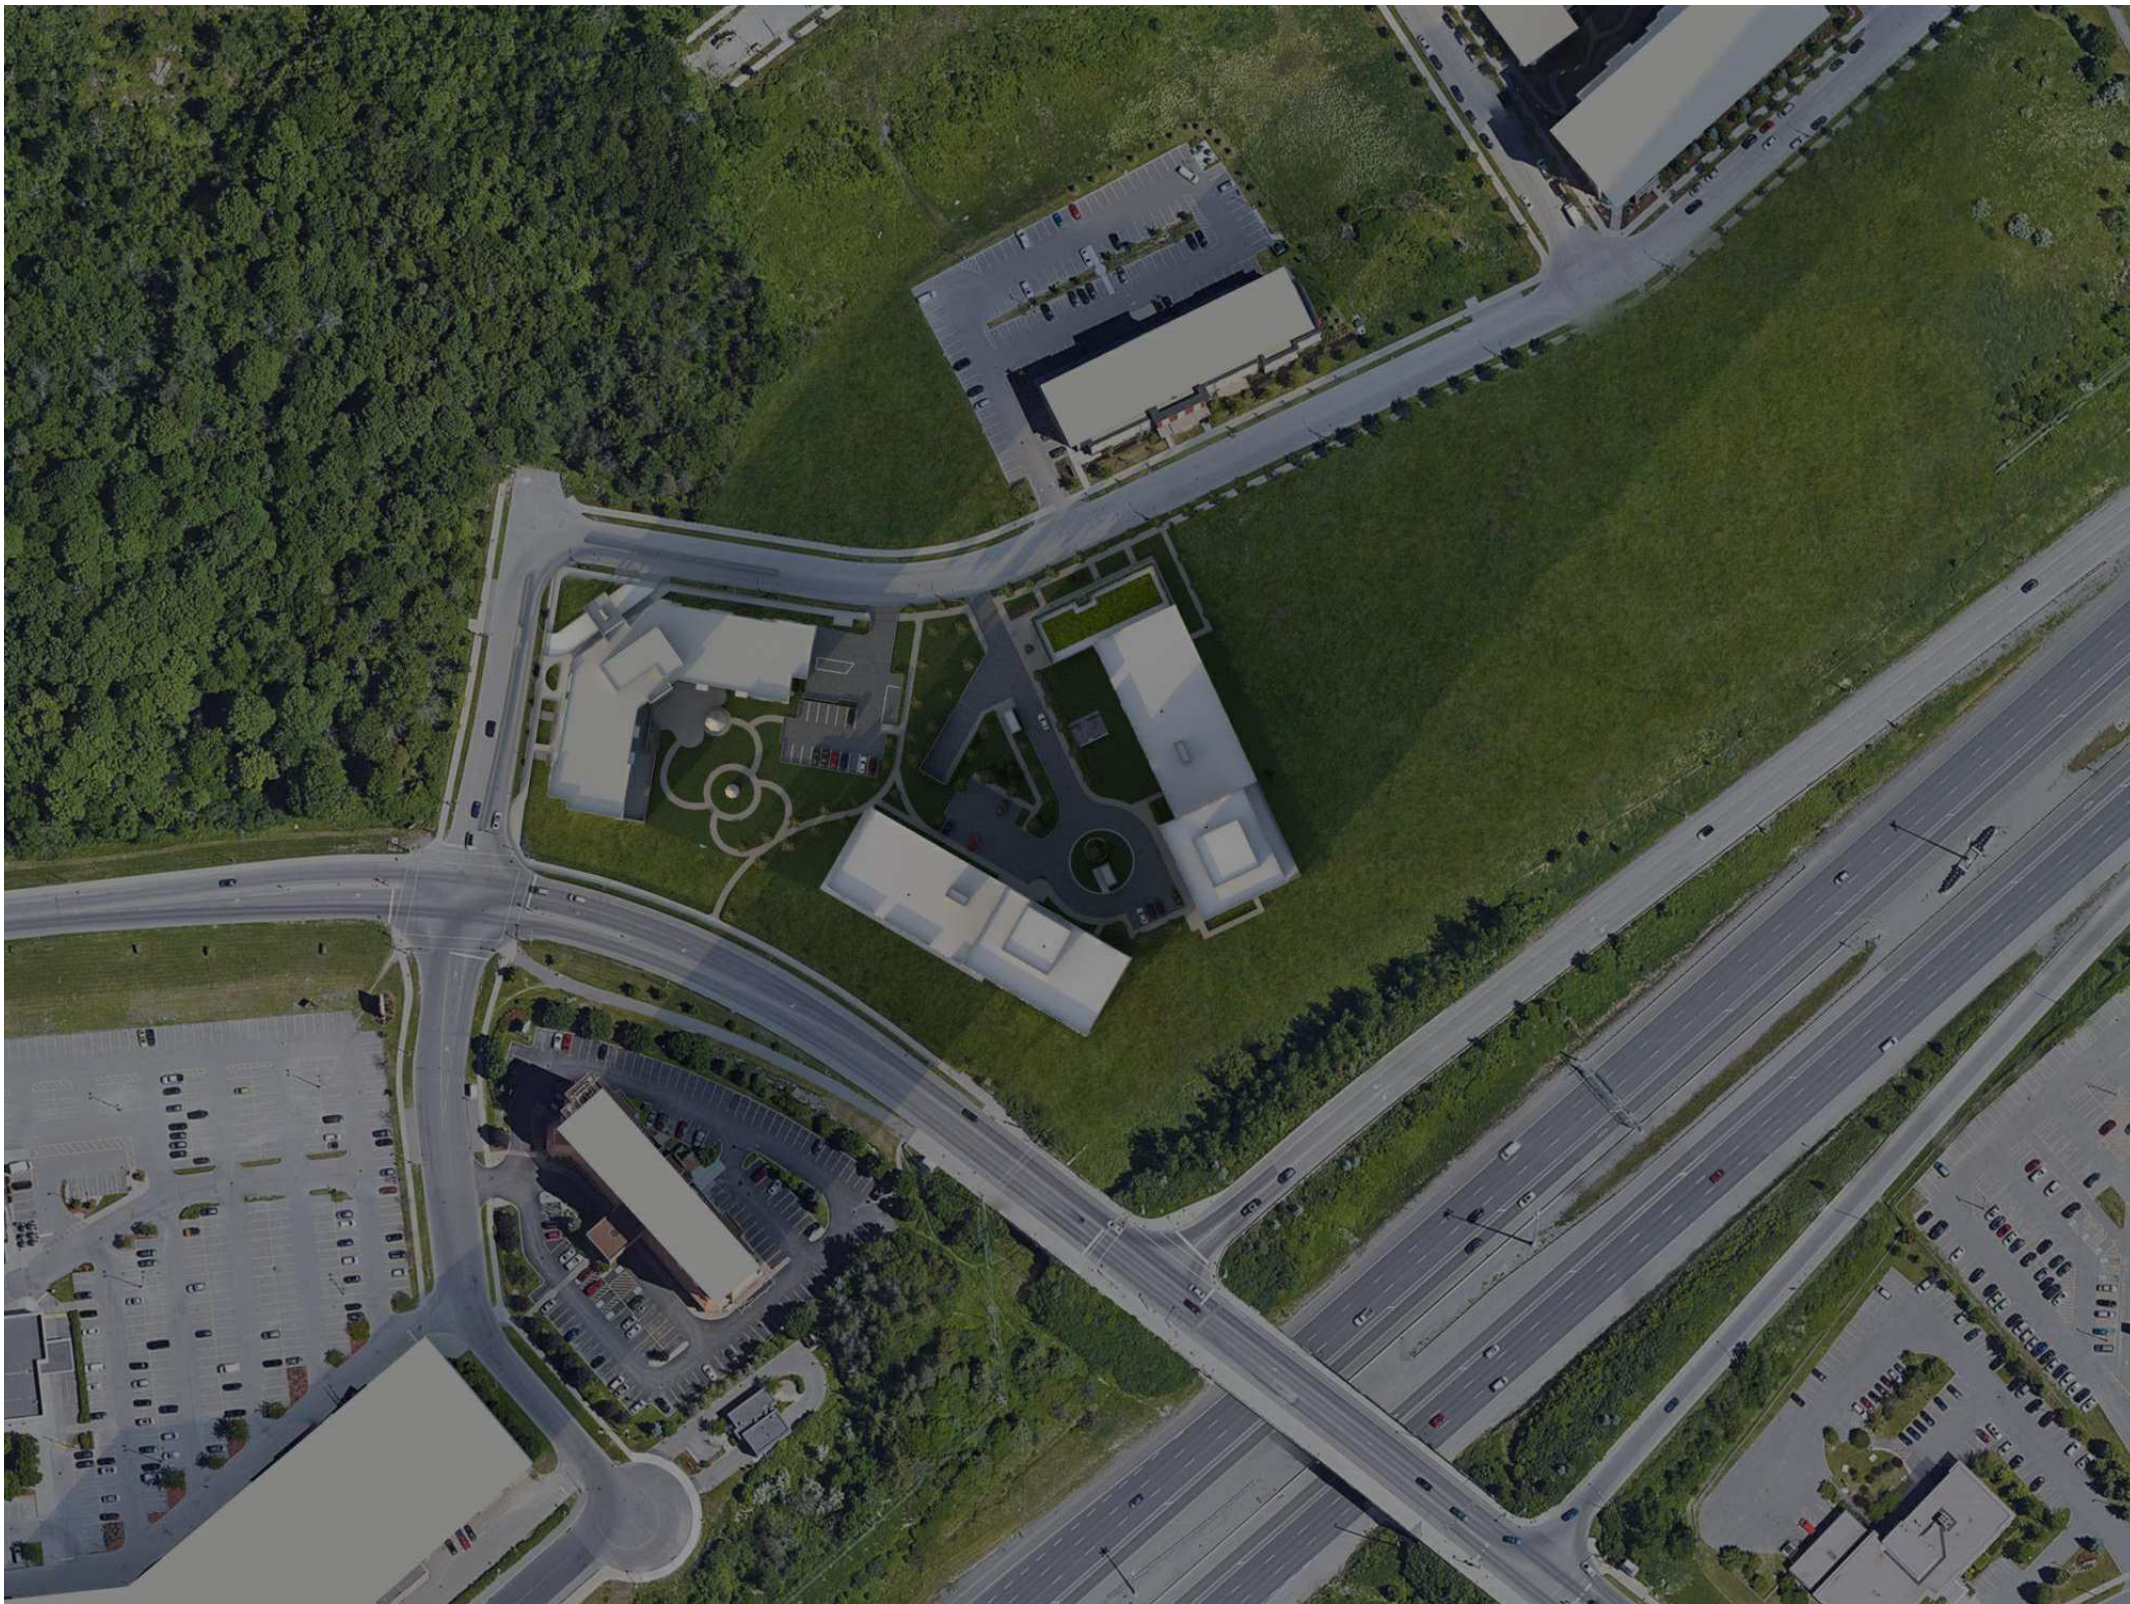

DECEMBER 21st 3:00 pm

NOTES GÉNÉRALES General Notes

1. Ces documents d'architecture sont la propriété exclusive de NEUF architect(e)s et ne pourront être utilisés, reproduits ou copiés sans autorisation écrite préalable. / These architectural documents are the exclusive property of NEUF architect(e)s and cannot be used, copied or reproduced without written pre-authorization
2. Les dimensions apparaissant aux documents devront être vérifiées par l'entrepreneur avant le début des travaux. / All dimensions which appear on the documents must be verified by the contractor before to start the work.
3. Veuillez aviser l'architecte de toute dimension erreur et/ou divergences entre ces documents et ceux des autres professionnels. / The architect must be notified of all errors, omissions and discrepancies between these documents and those of the others professionals.
4. Les dimensions sur ces documents doivent être lues et non mesurées. / The dimensions on these documents must be read and not measured.

STRUCTURE Structural

Goodeve Structural Inc.
1977, Zunga Drive, Ottawa ON K2E 7Z7
T 613 226-6550 goodevestructural.ca

ARCHITECTURE DE PAYSAGE Landscape Architect

James B. Lennox & Associates
3332, Carling Avenue, Ottawa ON K2H 5A8
T 613 722-5168 jbla.ca


CIVIL Civil

Novatech Eng. Consultants Ltd.
240, Michael Cowland Drive, Suite 200, Ottawa ON K2M 1P6
T 613 234-9643 novatech-eng.com

ARCHITECTES Architect

NEUF architect(e)s SENCRL
630, boul. René-Lévesque O. 32e étages, Montréal QC H3B 1S6
T 514 847 1117 NEUFarchitectes.com

SCEAU / Seal

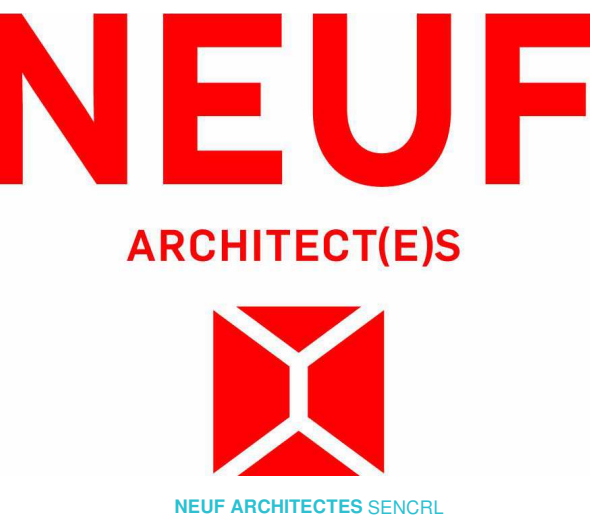

CLIENT Client



OUVRAGE Project

**1200 MARITIME WAY
(KANATA RENTAL)**

EMPLACEMENT Location NO PROJET No.
OTTAWA 12371.00

NO RÉVISION DATE (aa-mm-jj)
A PER CITY COMMENTS 2021.11.11

DESSINÉ PAR Drawn by PI
DATE (aa.mm.jj) 12/11/20
TITRE DU DESSIN Drawing Title

VERIFIÉ PAR Checked LH
ÉCHELLE Scale

SUN STUDY - DECEMBER

RÉVISION Revision NO. DESSIN Dwg Number

A **A1003**
#18348

D07-12-21-0017



BIRDS EYE VIEW LOOKING SOUTH

C:\Fichiers Revit\Locaux\12371_ARCH_OPTION 7_R20_pascalvenderle.rvt

NOTES GÉNÉRALES General Notes

1. Ces documents d'architecture sont la propriété exclusive de NEUF architect(e)s et ne pourront être utilisés, reproduits ou copiés sans autorisation écrite préalable. / These architectural documents are the exclusive property of NEUF architect(e)s and cannot be used, copied or reproduced without written pre-authorization.

2. Les dimensions apparaissant aux documents doivent être vérifiées par l'entrepreneur avant le début des travaux. / All dimensions which appear on the documents must be verified by the contractor before to start the work.

3. Veuillez aviser l'architecte de toute dimension erreur et/ou divergences entre ces documents et ceux des autres professionnels. / The architect must be notified of all errors, omissions and discrepancies between these documents and those of the others professionals.

4. Les dimensions sur ces documents doivent être lues et non mesurées. / The dimensions on these documents must be read and not measured.

STRUCTURE Structural

Goodeve Structural Inc.
16 77, Aungu Drive, Ottawa ON K2E 7Z7
T 613 226 4558 goodevestructural.ca

ARCHITECTURE DE PAYSAGE Landscape Architect

James B. Lennox & Associates
3332, Carling Avenue, Ottawa ON K2H 5A8
T 613 722 5168 jbla.ca


CIVIL Civil

Novatech Eng. Consultants Ltd.
240, Michael Cowpland Drive, Suite 200, Ottawa ON K2M 1P6
T 613 234 9643 novatech-eng.com

ARCHITECTES Architect

NEUF architect(e)s SENCRL
630, boul. René-Lévesque O. 32e étages, Montréal QC H3B 1S6
T 514 847 1117 NEUFarchitectes.com

SCEAU / Seal

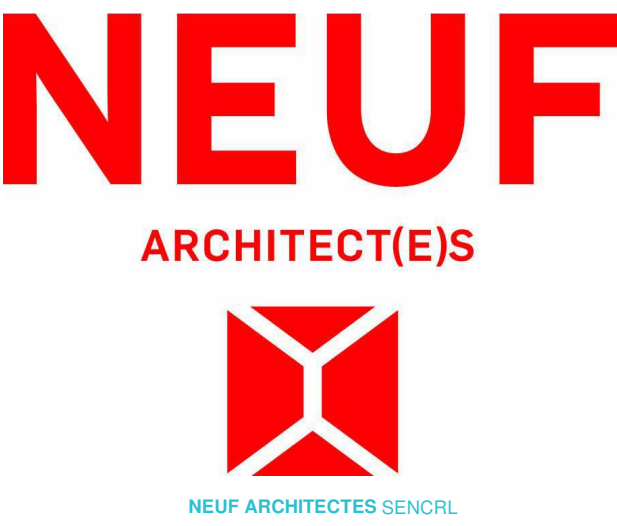

CLIENT Client



OUVRAGE Project

**1200 MARITIME WAY
(KANATA RENTAL)**

EMPLACEMENT Location NO PROJET No.

OTTAWA 12371.00

NO	REVISION	DATE (aa-mm-jj)
A	SITE PLAN COORDINATION	2020.12.16
B	FOR INFORMATION	2021.05.17
C	PER CITY COMMENTS	2021.11.11

DESSINÉ PAR Drawn by PI
DATE (aa.mm.jj) 12/16/20
TITRE DU DESSIN Drawing Title

VERIFIÉ PAR Checked LH
ÉCHELLE Scale

3D RENDERING

RÉVISION Revision NO. DESSIN Dwg Number

C A1100
#18348

D07-12-21-0017



STREETSCAPE LOOKING EAST

C:\Fichiers Revit\Locaux\12371_ARCH_OPTION 7_R20_pascal\vendette.rvt

NOTES GÉNÉRALES General Notes

- 1 Ces documents d'architecture sont la propriété exclusive de NEUF architect(e)s et ne pourront être utilisés, reproduits ou copiés sans autorisation écrite préalable. / These architectural documents are the exclusive property of NEUF architect(e)s and cannot be used, copied or reproduced without written pre-authorization
- 2 Les dimensions apparaissant aux documents devront être vérifiées par l'entrepreneur avant le début des travaux. / All dimensions which appear on the documents must be verify by the contractor before to start the work.
- 3 Veuillez aviser l'architecte de toute dimension erreur et/ou divergences entre ces documents et ceux des autres professionnels. / The architect must be notified of all errors, omissions and discrepancies between these documents and those of the others professionals.
- 4 Les dimensions sur ces documents doivent être lues et non mesurées. / The dimensions on these documents must be read and not measured.


STRUCTURE Structural
Goodeve Structural Inc.
19 77, Azuga Drive, Ottawa ON K2E 7Z7
T 613 226 4558 goodevestructural.ca

ARCHITECTURE DE PAYSAGE Landscape Architect
James B. Lennox & Associates
3332, Carling Avenue, Ottawa ON K2H 5A8
T 613 722 5168 jbla.ca

CIVIL Civil
Novatech Eng. Consultants Ltd.
240, Michael Cowpard Drive, Suite 200, Ottawa ON K2M 1P6
T 613 234 9643 novatech-eng.com

ARCHITECTES Architect
NEUF architect(e)s SENCRL
630, boul. René-Lévesque O. 32e étages, Montréal QC H3B 1S6
T 514 847 1117 NEUFarchitectes.com

SCEAU / Seal

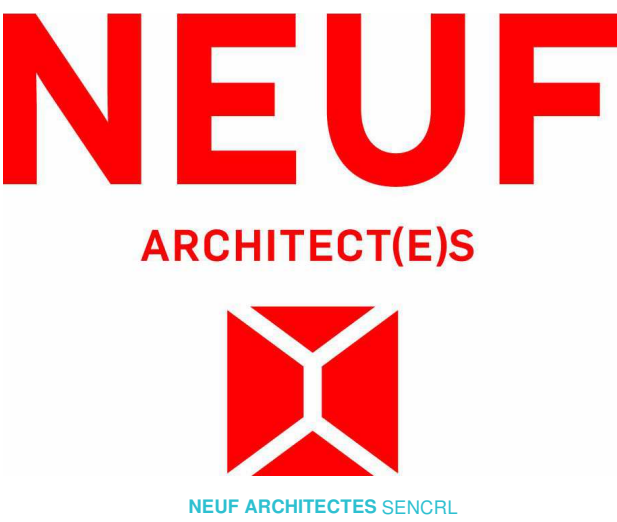

CLIENT Client



OUVRAGE Project

**1200 MARITIME WAY
(KANATA RENTAL)**

EMPLACEMENT Location NO PROJET No.
OTTAWA 12371.00

NO	REVISION	DATE (aa-mm-jj)
A	FOR INFORMATION	2021.05.17
B	PER CITY COMMENTS	2021.11.11

DESSINÉ PAR Drawn by PI
DATE (aa-mm-jj) 05/26/21
TITRE DU DESSIN Drawing Title
VERIFIÉ PAR Checked by LH
ÉCHELLE Scale

3D RENDERING

RÉVISION Revision NO. DESSIN Dwg Number

B A1101 #18348

D07-12-21-0017



STREETSCAPE LOOKING WEST

C:\Fichiers Revit\Locaux\12371_ARCH_OPTION 7_R20_pascal\vendette.rvt

NOTES GÉNÉRALES General Notes

1. Ces documents d'architecture sont la propriété exclusive de NEUF architect(e)s et ne pourront être utilisés, reproduits ou copiés sans autorisation écrite préalable. / These architectural documents are the exclusive property of NEUF architect(e)s and cannot be used, copied or reproduced without written pre-authorization.

2. Les dimensions apparaissant aux documents devront être vérifiées par l'entrepreneur avant le début des travaux. / All dimensions which appear on the documents must be verified by the contractor before to start the work.

3. Veuillez aviser l'architecte de toute dimension erreur et/ou divergences entre ces documents et ceux des autres professionnels. / The architect must be notified of all errors, omissions and discrepancies between these documents and those of the others professionals.

4. Les dimensions sur ces documents doivent être lues et non mesurées. / The dimensions on these documents must be read and not measured.


STRUCTURE Structural
Goodeve Structural Inc.
1977, Azuga Drive, Ottawa ON K2E 7Z7
T 613 226-6550 goodevestructural.ca

ARCHITECTURE DE PAYSAGE Landscape Architect
James B. Lennox & Associates
3332, Carling Avenue, Ottawa ON K2H 5A8
T 613 722 5168 jba.ca

CIVIL Civil
Novatech Eng. Consultants Ltd.
240, Michael Cowpland Drive, Suite 200, Ottawa ON K2M 1P6
T 613 234 8643 novatech-eng.com

ARCHITECTES Architect
NEUF architect(e)s SENCRL
630, boul. René-Lévesque O. 32e étages, Montréal QC H3B 1S6
T 514 847 1117 NEUFarchitectes.com

SCEAU / Seal

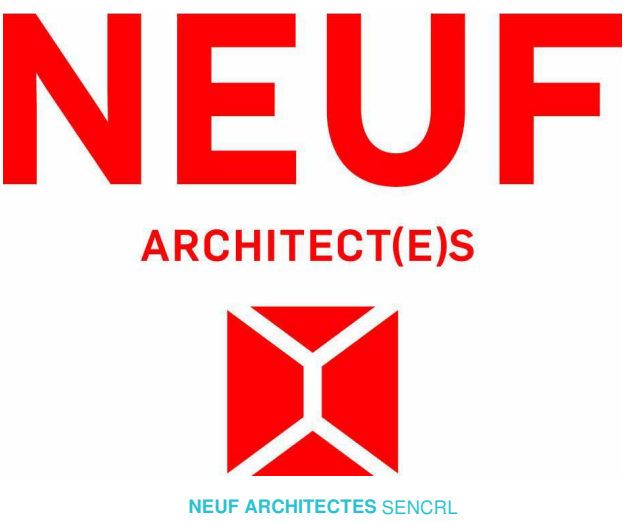

CLIENT Client



OUVRAGE Project
**1200 MARITIME WAY
(KANATA RENTAL)**

EMPLACEMENT Location NO PROJET No.
OTTAWA 12371.00

NO	RÉVISION	DATE (aa-mm-jj)
A	FOR INFORMATION	2021.05.17
B	PER CITY COMMENTS	2021.11.11

DESSINÉ PAR Drawn by
PI

DATE (aa.mm.jj)
05/26/21

TITRE DU DESSIN Drawing Title
3D RENDERING

VERIFIÉ PAR Checked
LH

ÉCHELLE Scale

RÉVISION Revision NO. DESSIN Dwg Number
B A1102
#18348

D07-12-21-0017



NOTES GÉNÉRALES General Notes

- 1 Ces documents d'architecture sont la propriété exclusive de NEUF architectes(e) et ne pourront être utilisés, reproduits ou copiés sans autorisation écrite préalable. / These architectural documents are the exclusive property of NEUF architect(e)s and cannot be used, copied or reproduced without written pre-authorization.
- 2 Les dimensions apparaissant aux documents devront être vérifiées par l'entrepreneur avant le début des travaux. / All dimensions which appear on the documents must be verified by the contractor before that start time.
- 3 Veuillez aviser l'architecte de toute dimension erreur et/ou divergences entre ces documents et ceux des autres professionnels. / The architect must be notified of all errors, omissions and discrepancies between these documents and those of the others professionals.
- 4 Les dimensions sur ces documents doivent être lues et non mesurées. / The dimensions on these documents must be read and not measured.

STRUCTURE Structural
Goodeve Structural Inc.
18-77, Auriga Drive, Ottawa ON K2E 7Z7
T 613 226 4558 goodevestructural.ca

ARCHITECTURE DE PAYSAGE Landscape Architect
James B. Lennox & Associates
3332, Carling Avenue, Ottawa ON K2H 5A8
T 613 722 5168 jbla.ca

CIVIL, Civil
Novatech Eng. Consultants Ltd.
240, Michael Cowpland Drive, Suite 200, Ottawa ON K2M 1P6
T 613 234 9643 novatech-eng.com

ARCHITECTES Architect
NEUF architect(e)s SENCRL
630, boul. René-Lévesque O. 32^e étages, Montréal QC H3B 1S6
T 514 847 1117 NEUFarchitectes.com

SCEAU / Seal



NEUF
ARCHITECT(E)S



NEUF ARCHITECTES SENCRL

CLIENT Client



OUVRAGE Project

**1200 MARITIME WAY
(KANATA RENTAL)**

EMPLACEMENT Location	NO PROJCT No.
OTTAWA	12371.00

NO	RÉVISION	DATE (aa-mm-j)
A	PER CITY COMMENTS	2021.11.11

DESSINÉ PAR Drawn by
PI
DATE (aa.mm.jj)
11/10/21

VÉRIFIÉ PAR Checked
LH
ÉCHELLE Scale

RÉVISION	Revision	NO. DESSIN	Dwg Number
----------	----------	------------	------------

A **A1103**
#18348

D07-12-21-0017