


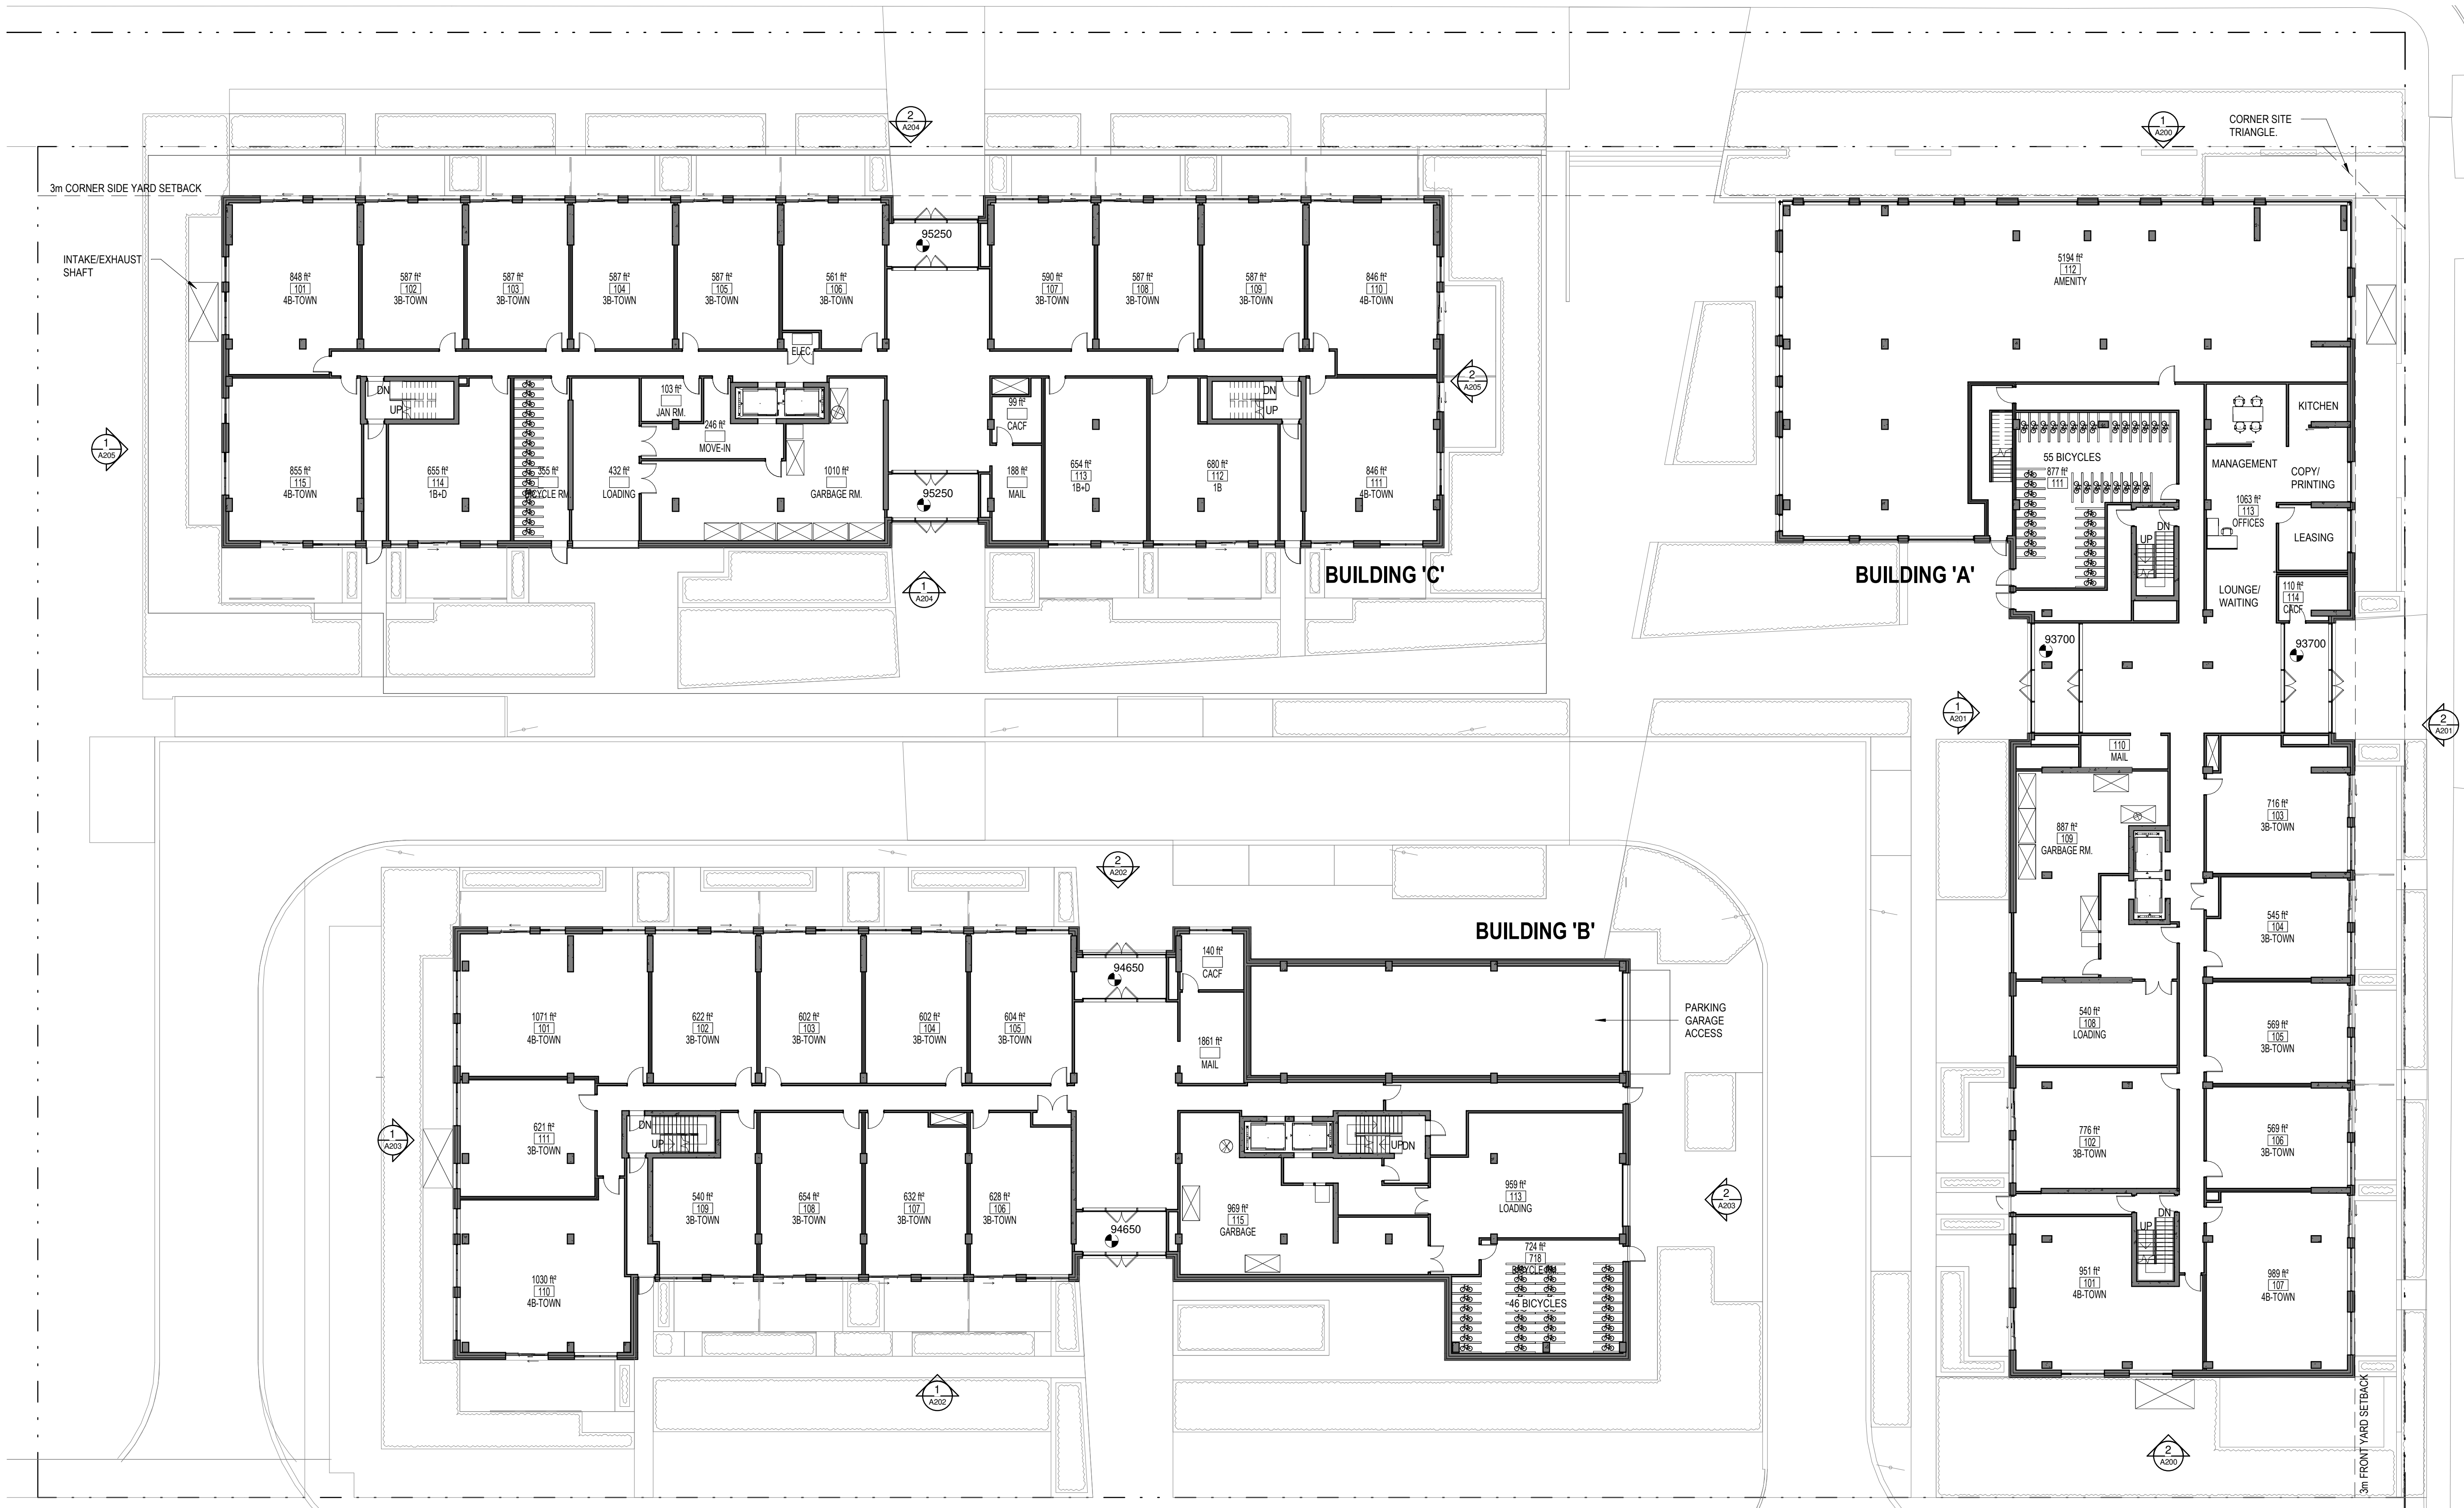

No.	Date	Émis pour / Object
1	2021-11-16	COORDINATION
2	2021-12-14	COORDINATION
3	2021-12-22	SITE PLAN CONTROL


Urbanisme / Urban Planner

FOTENN
PLANNING+DESIGN

Architecte / Architect
(Paysagiste / Landscape)

Gino J. Aiello landscape architect
GINO@GJALA.COM (613) 852-1343
110 Didsbury Road Unit #9 | Ottawa Ontario | K2T0C2

Ingenieur / Engineer
(Civil / Civil)

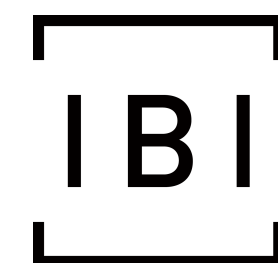

Ingenieur / Engineer
(Mécanique & Électrique / Mechanical & Electrical)

Ingenieur / Engineer
(Structure / Structure)

Client / Client



Architecte / Architect


Fig. 1
3550, Saint-Armande O.
Montréal QC H4C 1A0
T. 514 861-5122

Fig. 2
190 Somerset St W #206
Ottawa ON K2P 0J4
T. 613 695-6122

Droit d'auteur / Copyright

Ce dessin est sujet au droit d'auteur. Il ne peut être reproduit pour quelques intentions ou usages que ce soit, il ne peut être utilisé uniquement avec l'apposition de la signature et de l'estampe originale.
This drawing is subject to copyright. It is not to be reproduced for any purpose or by any means, and may only be used if it bears an original stamp and signature.

Scale / Scale

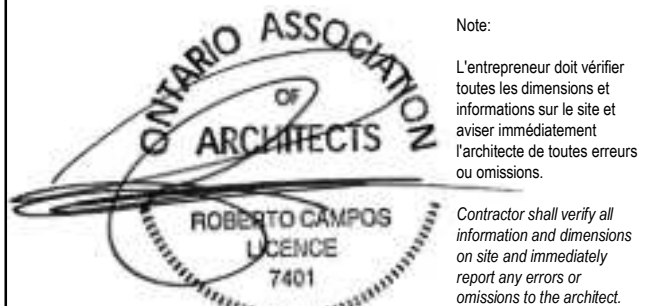

Project / Project

HERONGATE - HG5

2851 Baycrest Drive
Ottawa, ON

Title / Titre
GROUND FLOOR PLAN

Dessiné par / Drawn by
LK, KM

No. projet / Project number
2135

Vérifié par / Verified by
MD

No. dessin / Drawing number


Revision / Revision

Echelle / Scale
1 : 200

3

Date de création du dessin /
Drawing creation date
05/18/18

A120

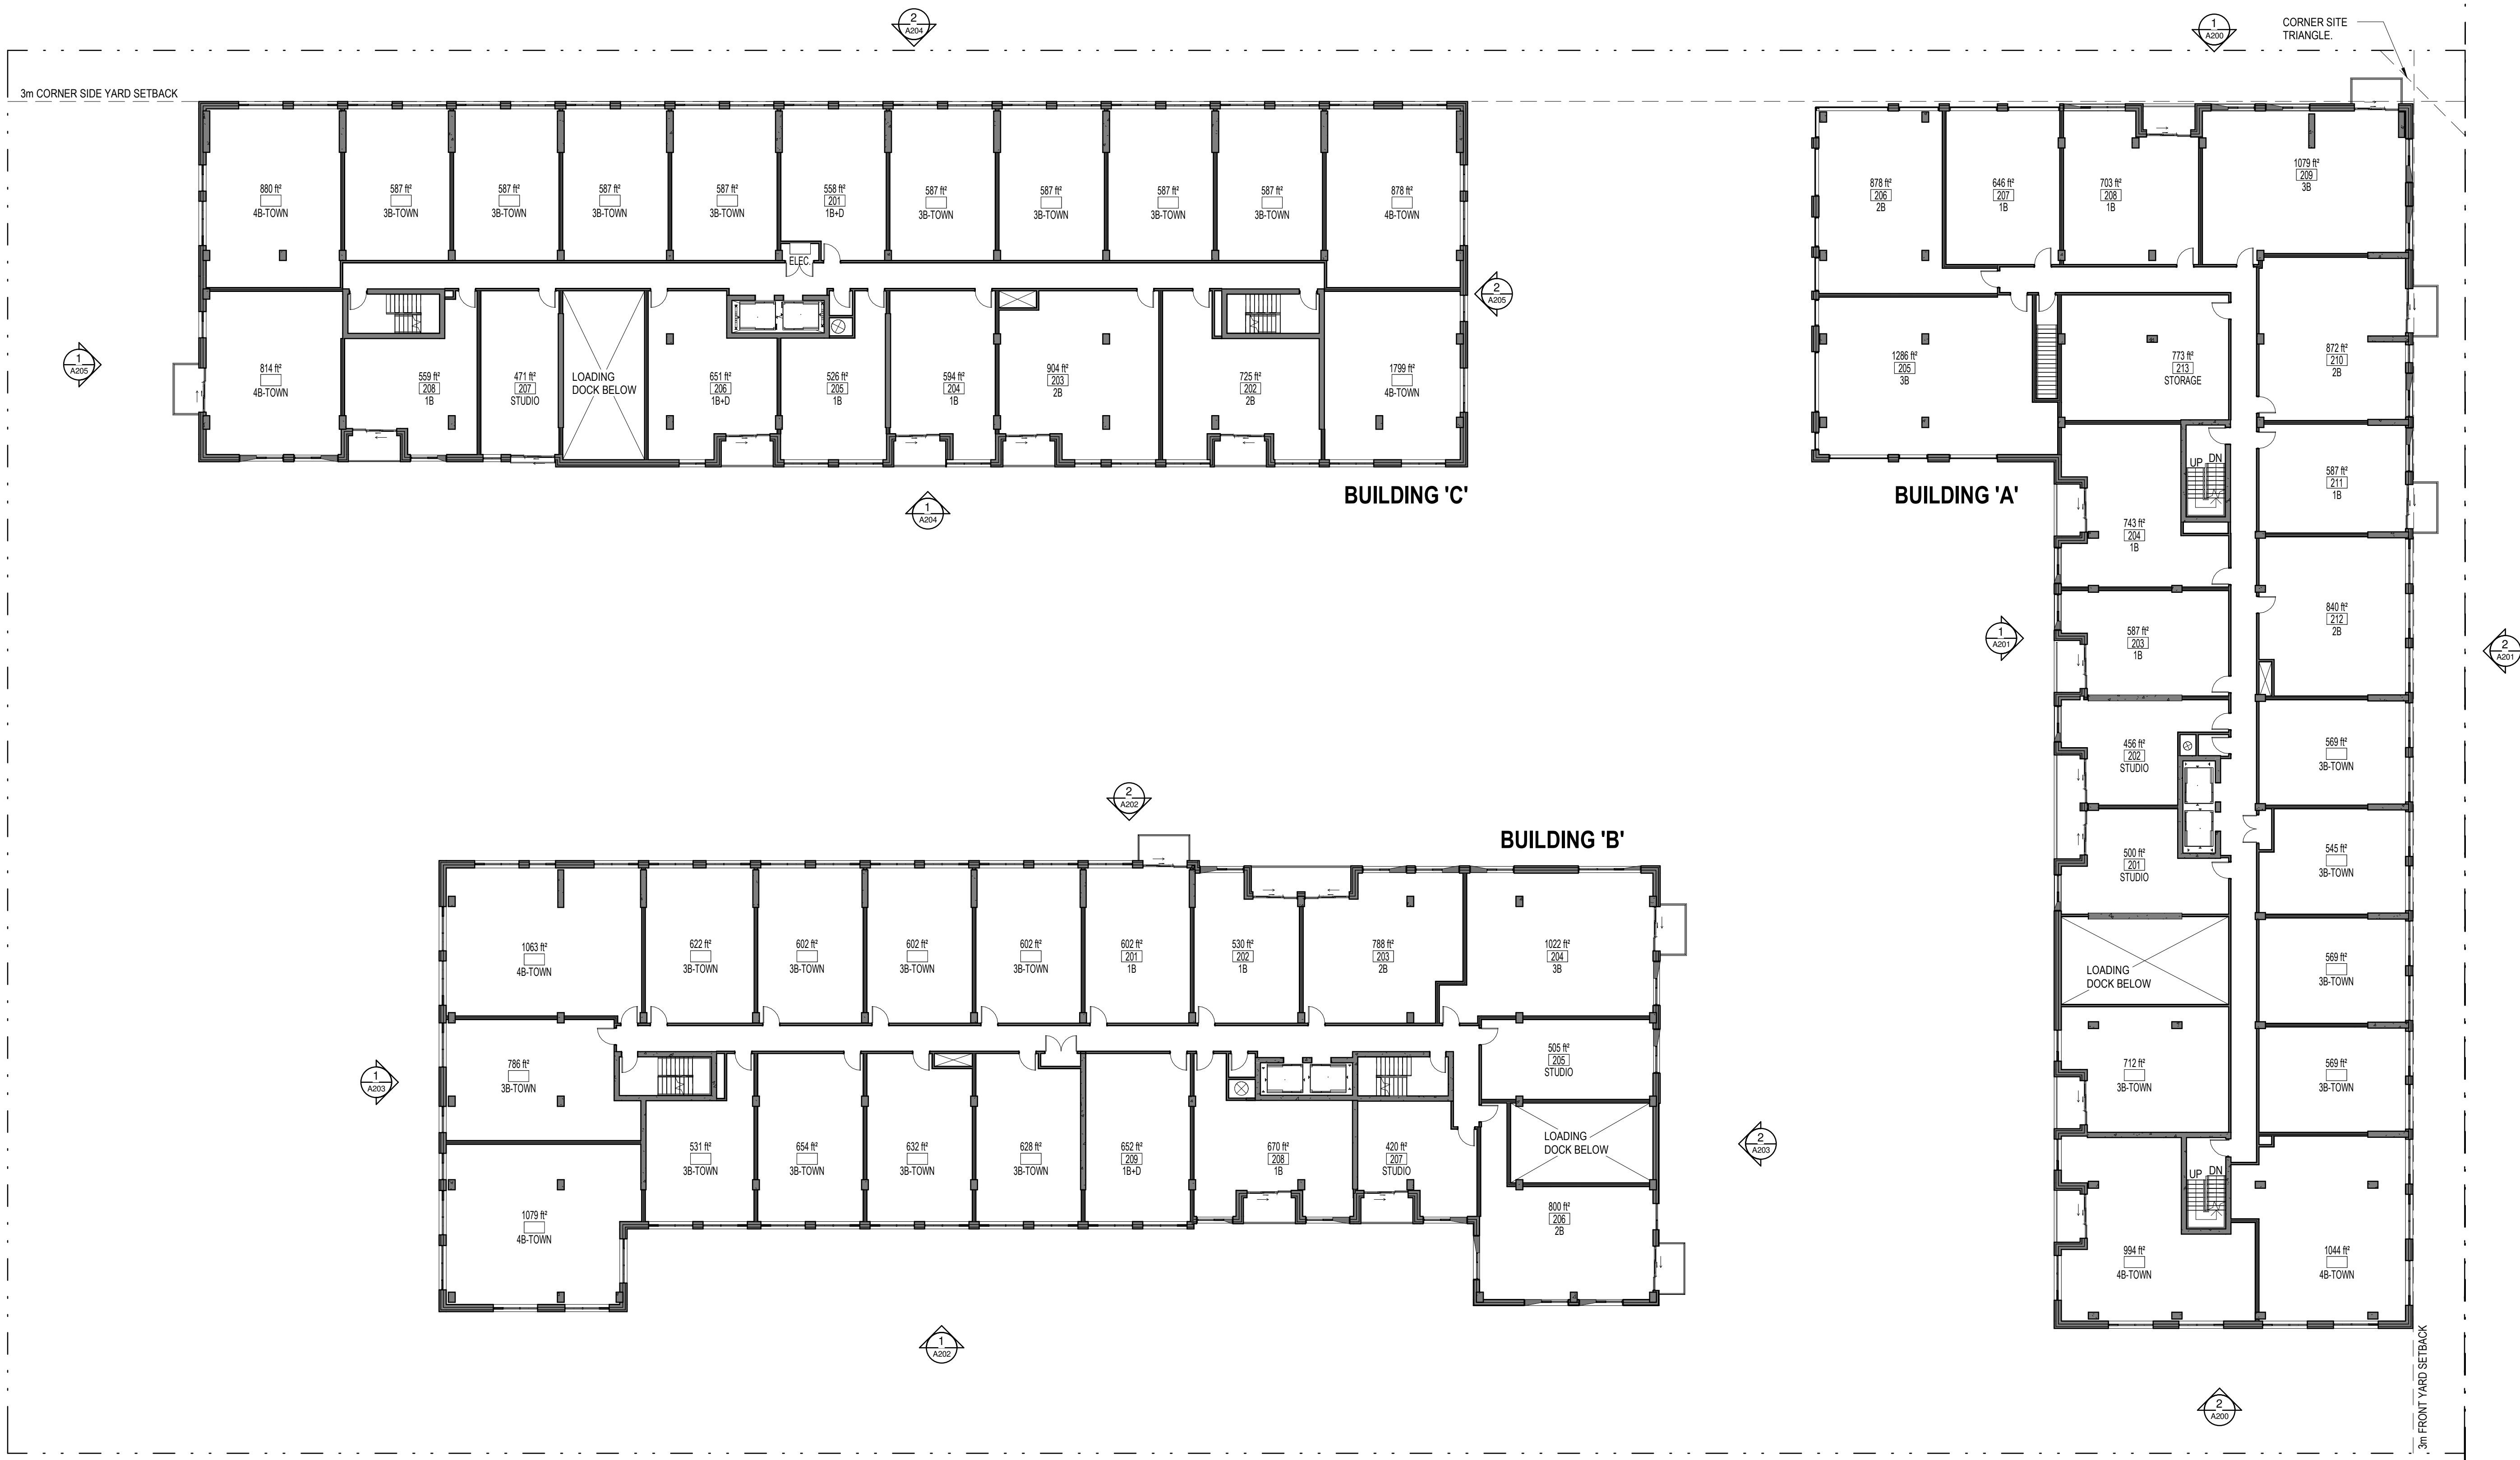

No.	Date	Émis pour / Object
1	2021-11-16	COORDINATION
2	2021-12-14	COORDINATION
3	2021-12-22	SITE PLAN CONTROL

Urbaniste / Urban Planner

FOTENN
PLANNING+DESIGN

Architecte / Architect
(Physicien / Landscape)

Gino J. Aiello landscape architect
www.GJALA.com
GINO@GJALA.com (613) 852-1343
110 Didsbury Road Unit #9 | Ottawa Ontario | K2T0C2

Ingenieur / Engineer
(Civil / Civil)

IBI

Ingenieur / Engineer
(Mécanique & Electrique / Mechanical & Electrical)

Ingenieur / Engineer
(Structure / Structure)

Client / Client

hazelview
INVESTMENTS

Architecte / Architect

Fig. 1
3550, Saint-Armande O.
Montréal QC H4C 1A9
T. 514-861-5122

Fig. 2
190 Somerset St W #206
Ottawa ON K2P 0J4
T. 613-695-6122

Droit d'auteur / Copyright

Ce dessin est sujet au droit d'auteur. Il ne peut être reproduit pour quelques intentions ou usages que ce soit, il ne peut être utilisé uniquement avec l'apposition de la signature et de l'estampe originale.

This drawing is subject to copyright. It is not to be reproduced for any purpose or by any means, and may only be used if it bears an original stamp and signature.

Scale / Seal

ONTARIO ASSOCIATION OF ARCHITECTS
ROBERTO CAMPOS
JURÉE 7401

Note:
L'entrepreneur doit vérifier toutes les dimensions et informations sur le site et aviser immédiatement l'architecte de toutes erreurs ou omissions.
Contractor shall verify all information and dimensions on site and immediately report any errors or omissions to the architect.

Project / Project

HERONGATE - HG5

2851 Baycrest Drive
Ottawa, ON

Title / Titre

SECOND FLOOR PLAN

Dessiné par / Drawn by
LK, KM

No. projet / Project number
2135

Vérifié par / Verified by
MD


No. dessin / Drawing number

Echelle / Scale
1 : 200

Date de création du dessin / Drawing creation date
06/05/18

Revision / Revision
3

A121

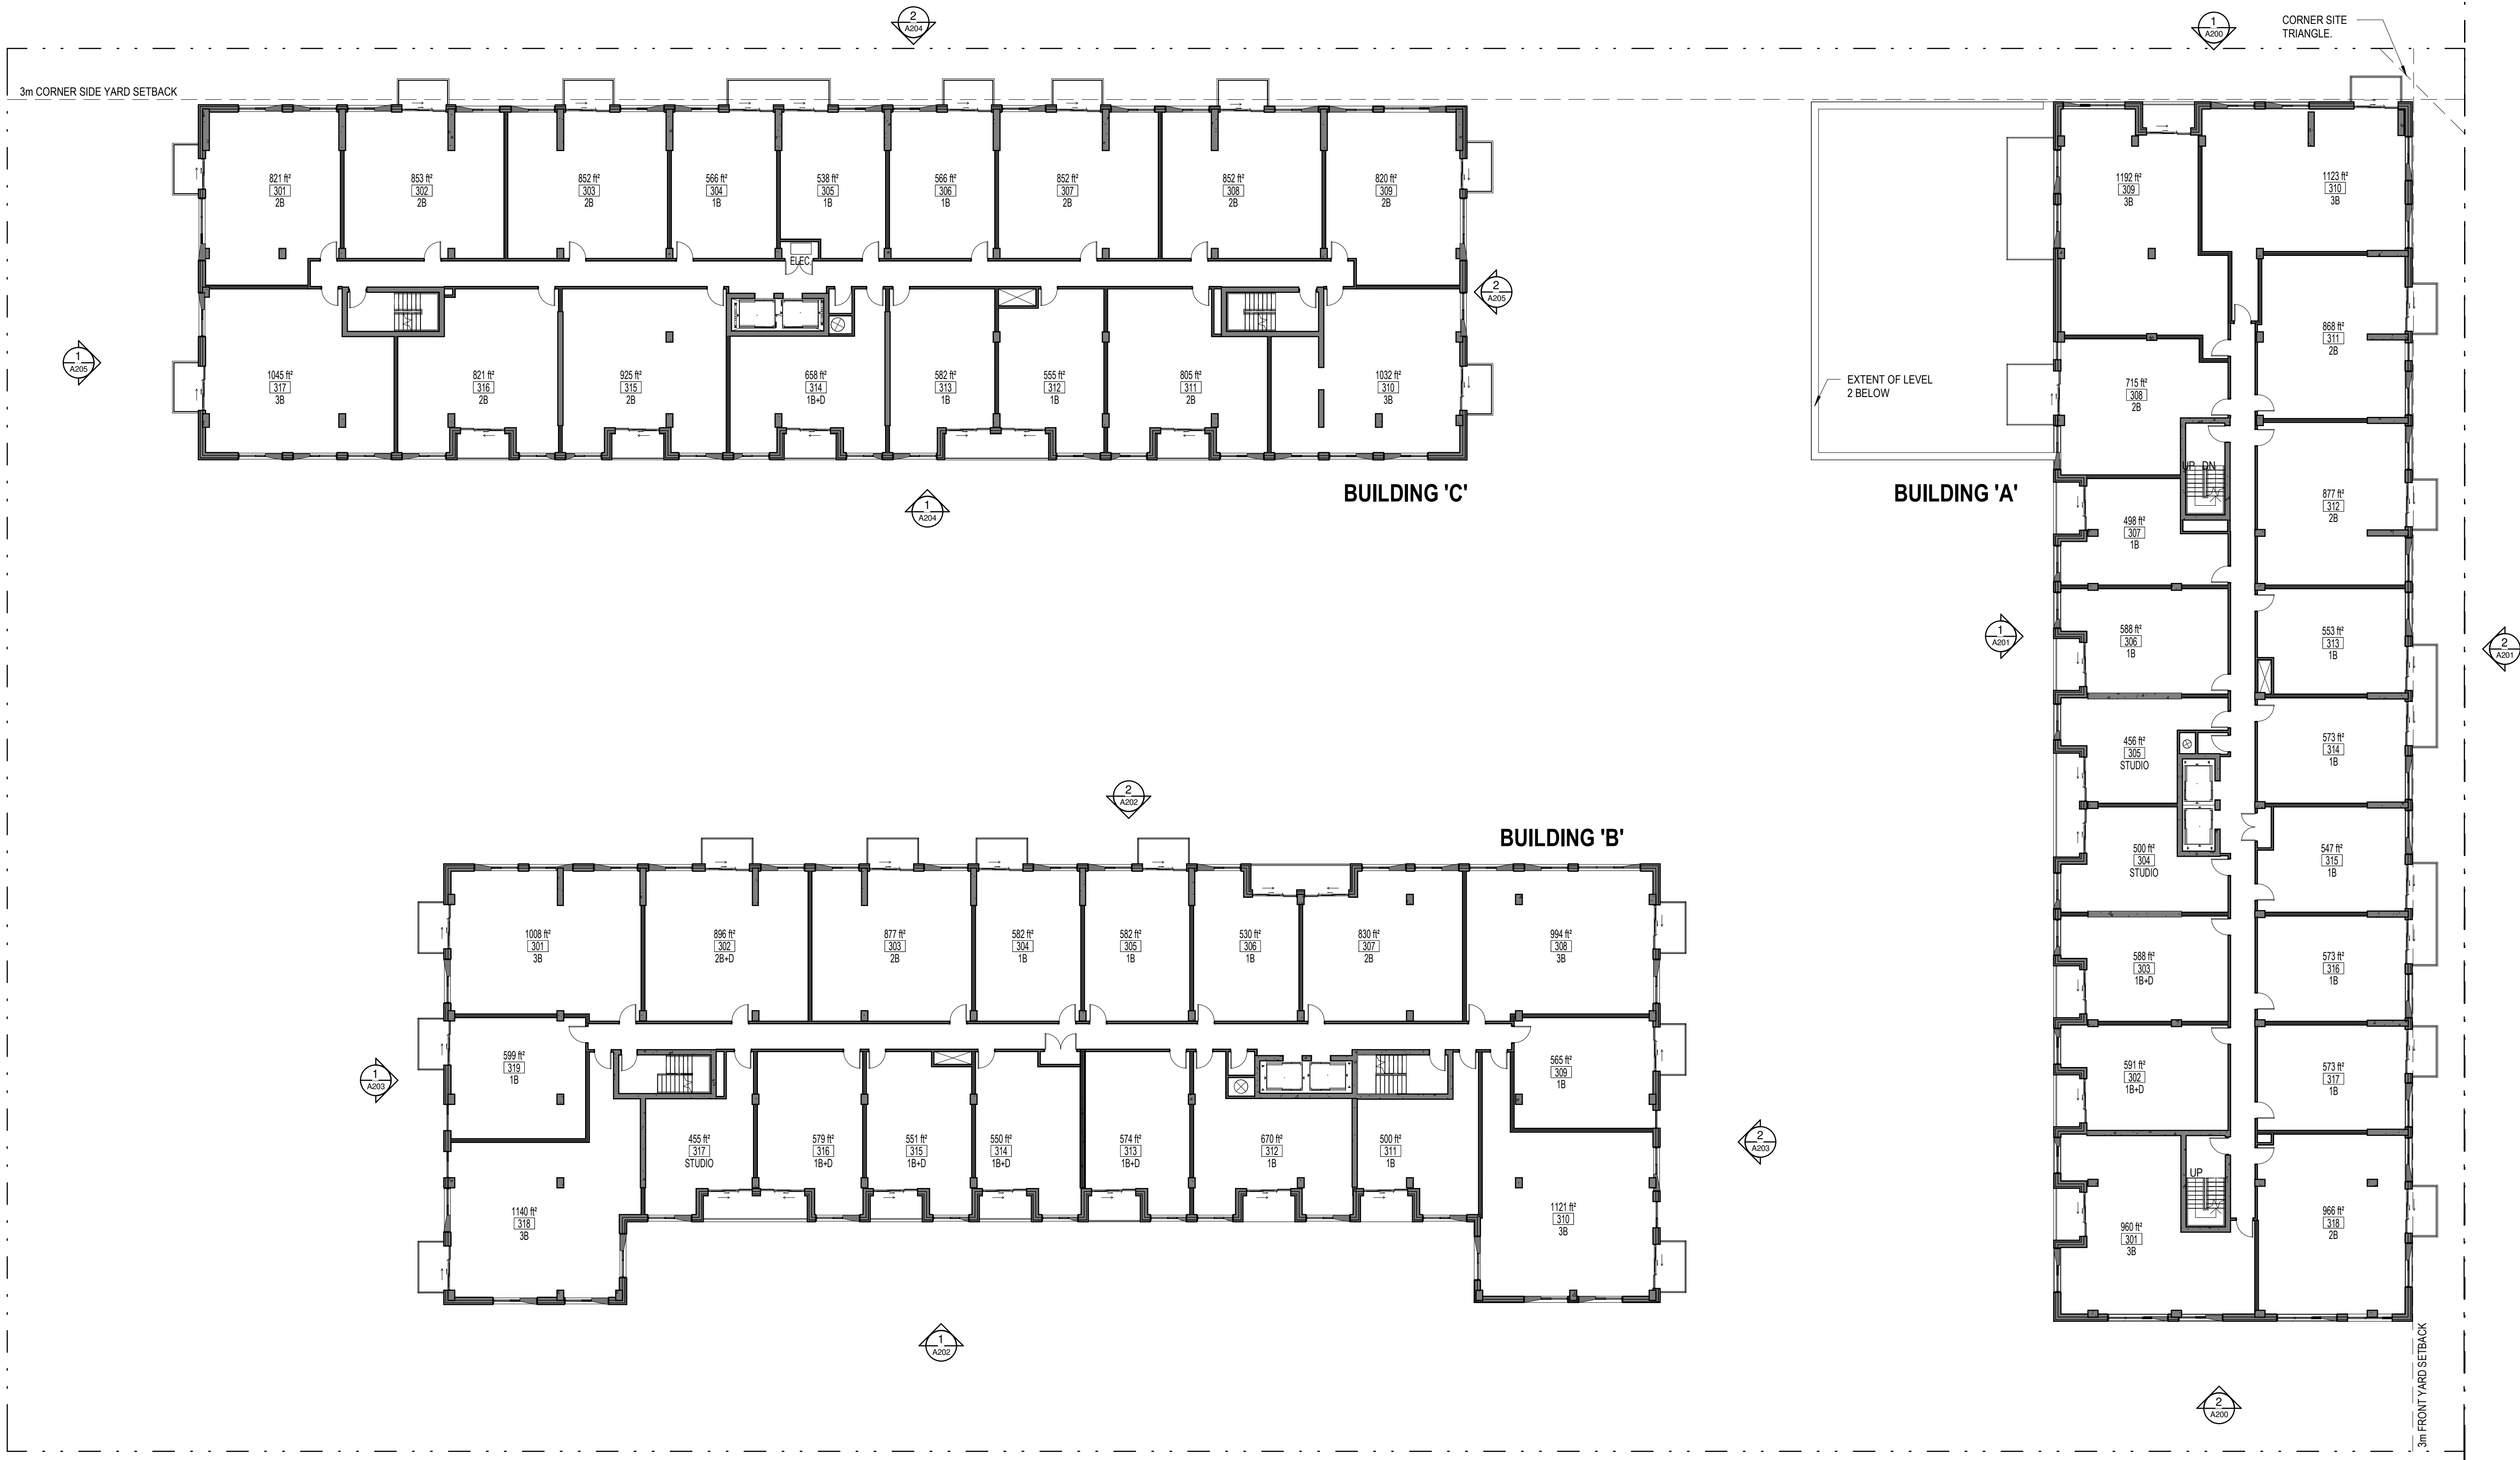

No.	Date	Émis pour / Object
1	2021-11-16	COORDINATION
3	2021-12-22	SITE PLAN CONTROL


Urbaniste / Urban Planner

FOTENN
PLANNING+DESIGN

Architecte / Architect
(Paysagiste / Landscape)

Gino J. Aiello **landscape architect** www.GJAJA.com
GINO@GJAJA.com (613) 852-1343
110 Didsbury Road Unit #9 | Ottawa Ontario | K2T0C2

Ingenieur / Engineer
(Civil / Civil)

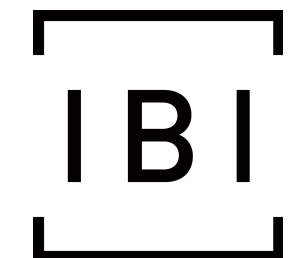

Ingenieur / Engineer
(Mécanique & Electrique / Mechanical & Electrical)

Ingenieur / Engineer
(Structure / Structure)

Client / Client



Architecte / Architect

Collectif d'architectes

Fig. 1
3550, Saint-Armande O.
Montréal QC H4C 1A9
T. 514 861-9122

figuri

Fig. 2
190 Somerset St W #206
Ottawa ON K2P 0J4
T. 613 696-6122

www.figuri.ca

Droit d'auteur / Copyright

Ce dessin est sujet au droit d'auteur. Il ne peut être reproduit pour quelques intentions ou usages que ce soit, il ne peut être utilisé uniquement avec l'apposition de la signature et de l'estampe originale.

This drawing is subject to copyright. It is not to be reproduced for any purpose or by any means, and may only be used if it bears an original stamp and signature.

Seau / Seal



Note:
L'entrepreneur doit vérifier toutes les dimensions et informations sur le site et aviser immédiatement l'architecte de toutes erreurs ou omissions.
Contractor shall verify all information and dimensions on site and immediately report any errors or omissions to the architect.

Projet / Project

HERONGATE - HG5

2851 Baycrest Drive
Ottawa, ON

Titre / Title

THIRD / FOURTH FLOOR PLAN

Dessiné par / Drawn by
LK, KM

No. projet / Project number
2135

Vérifié par / Verified by
MD

No. dessin / Drawing number

Révision / Revision

Echelle / Scale


1 : 200

Date de création du dessin /

Drawing creation date

09/01/21

A122

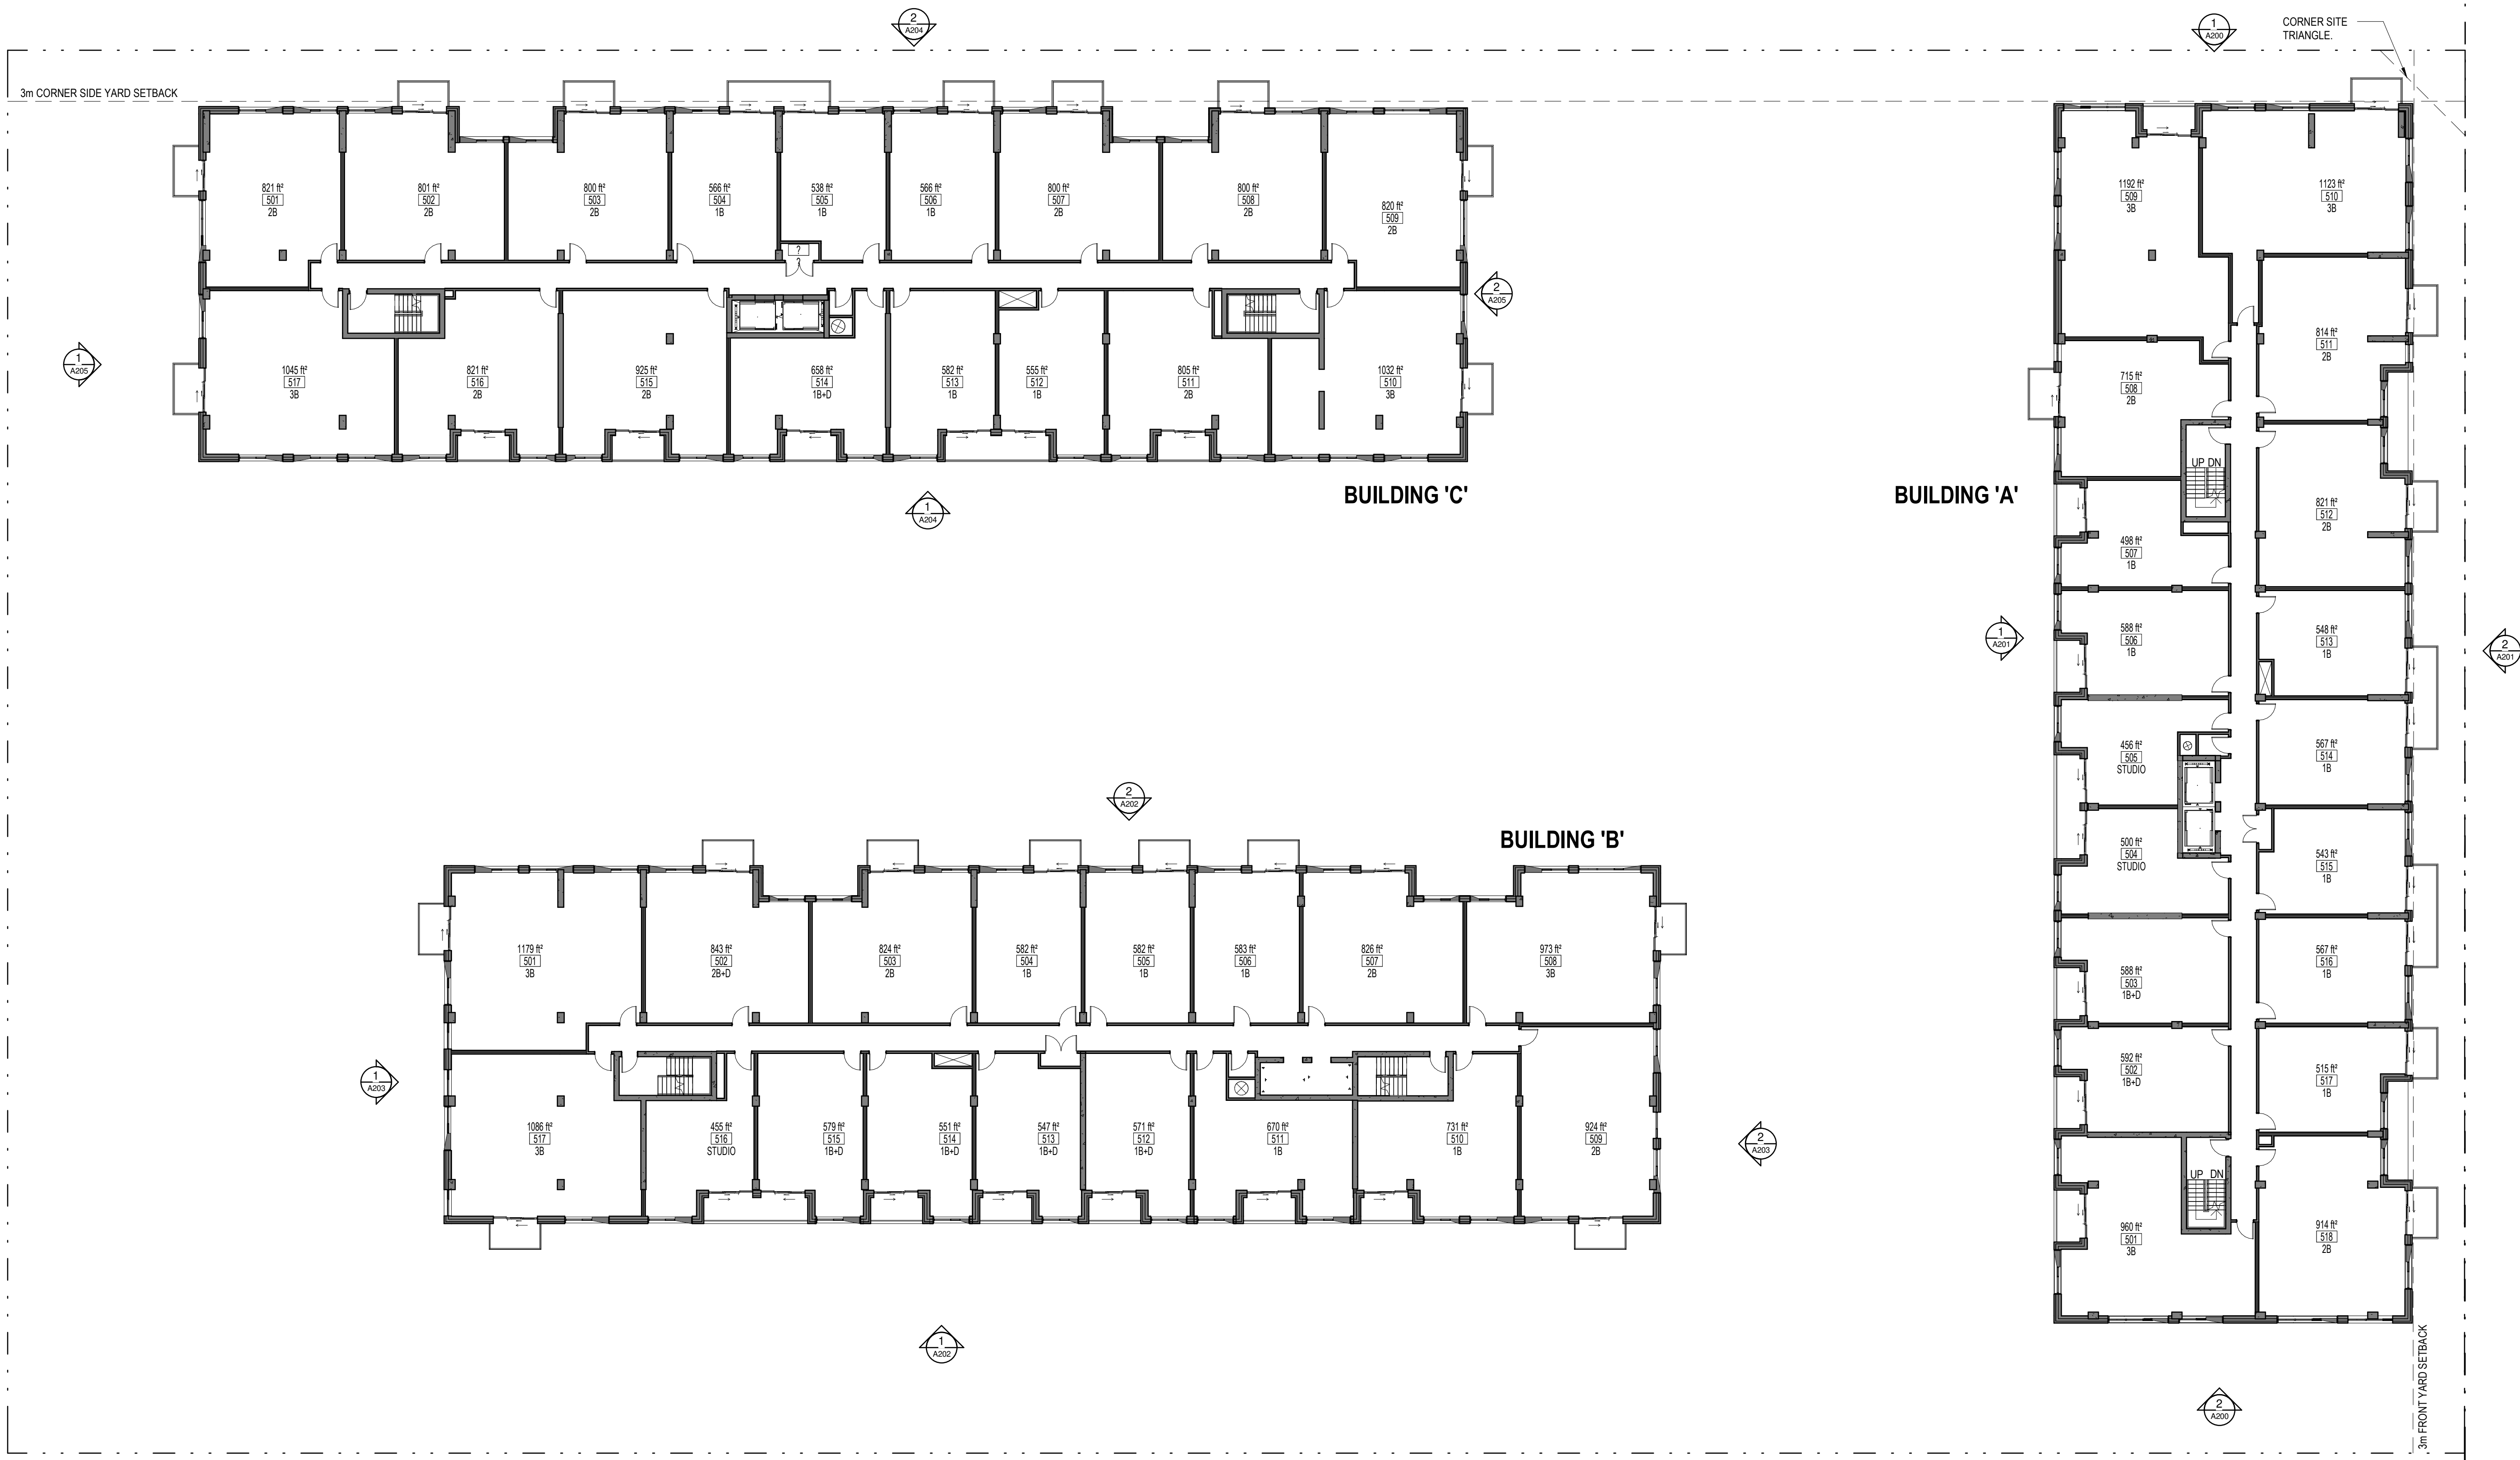

No.	Date	Émis pour / Object
3	2021-12-22	SITE PLAN CONTROL

Urbaniste / Urban Planner

FOTENN
PLANNING+DESIGN

Architecte / Architect
(Paysagiste / Landscape)

Gino J. Aiello landscape architect
www.GJALA.com
GINO@GJALA.com (613) 852-1343
110 Didsbury Road Unit #9 | Ottawa Ontario | K2T0C2


Ingenieur / Engineer
(Civil / Civil)

[BI]

Ingenieur / Engineer
(Mécanique & Electrique / Mechanical & Electrical)

Ingenieur / Engineer
(Structure / Structure)

Client / Client

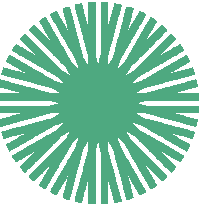 **hazelview**
INVESTMENTS

Collectif d'architectes

figuri

Fig. 1
3550, Saint-Armande O.
Montréal QC H4C 1A9
T. 514 861-5122

Fig. 2
190 Somerset St W #206
Ottawa ON K2P 0J4
T. 613 696-6122

Droit d'auteur / Copyright

Ce dessin est sujet au droit d'auteur. Il ne peut être reproduit pour quelques intentions ou usages que ce soit. Il ne peut être utilisé uniquement avec l'apposition de la signature et de l'estampe originale.

This drawing is subject to copyright. It is not to be reproduced for any purpose or by any means, and may only be used if it bears an original stamp and signature.

Scale / Seal



Note:
L'entrepreneur doit vérifier toutes les dimensions et informations sur le site et aviser immédiatement l'architecte de toutes erreurs ou omissions.
Contractor shall verify all information and dimensions on site and immediately report any errors or omissions to the architect.

Project / Project

HERONGATE - HG5

2851 Baycrest Drive
Ottawa, ON

Title / Titre

FIFTH / SIXTH FLOOR PLAN

Dessiné par / Drawn by	No. projet / Project number
LK, KM	2135

Vérifié par / Verified by	No. dessin / Drawing number	Revision / Revision
MD		


Echelle / Scale

1 : 200

Date de création du dessin / Drawing creation date

11/18/21

A123

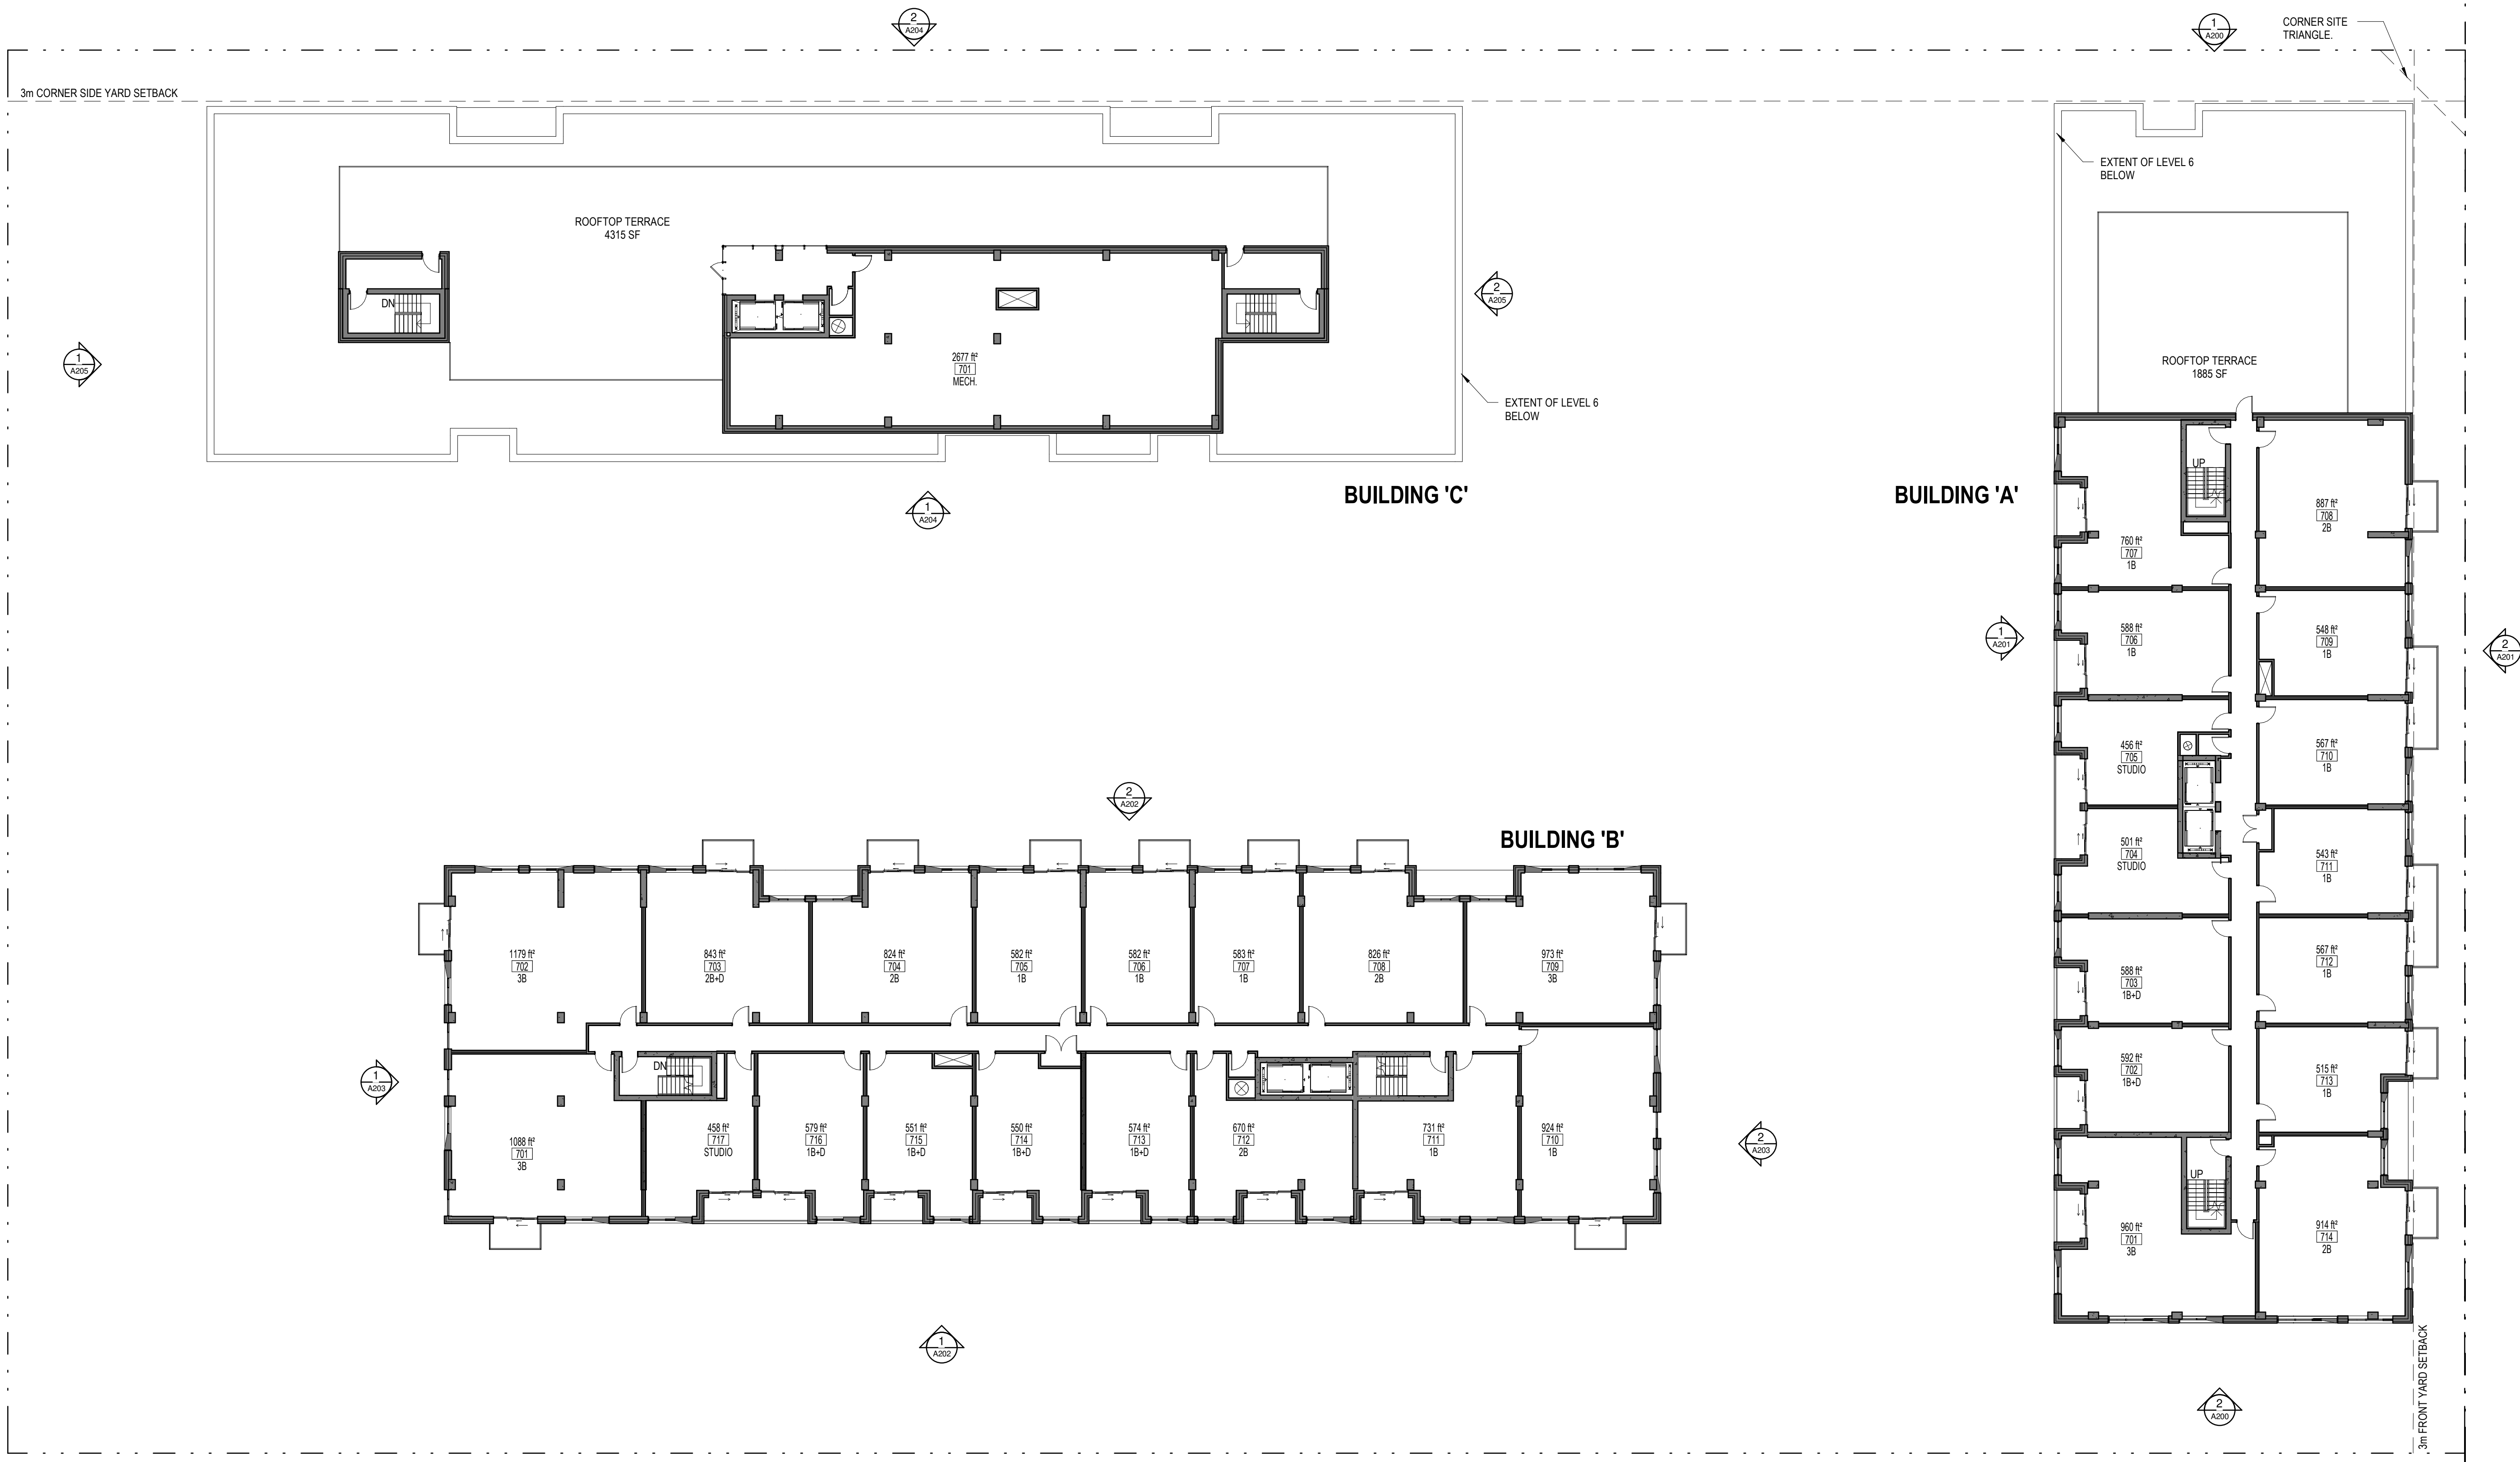


No.	Date	Émis pour / Object
1	2021-11-16	COORDINATION
3	2021-12-22	SITE PLAN CONTROL



Architecte / Architect
(Paysagiste / Landscape)

Gino J. Aiello **landscape architect** www.GJAJLA.com
GJNO@GJAJLA.com (613) 852-1343
110 Didsbury Road Unit #9 | Ottawa Ontario | K2T0C2

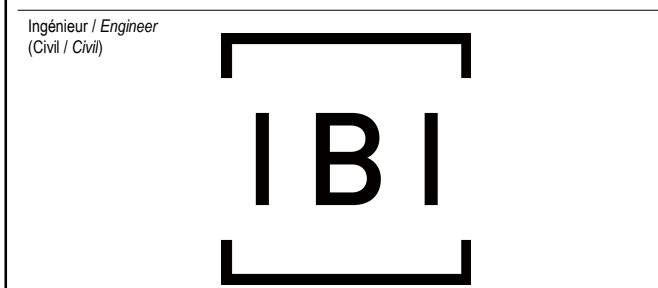


Ingenieur / Engineer
(Mécanique & Électrique / Mechanical & Electrical)

Ingenieur / Engineer
(Structure / Structure)



Architecte / Architect Collectif d'architectes
figuri
Fig. 1
3550, Saint-Armande O.
Montréal QC H4C 1A9
T. 514 861-9122
Fig. 2
190 Somerset St W #206
Ottawa ON K2P 0J4
T. 613 695-6122
www.figuri.ca

Droit d'auteur / Copyright
Ce dessin est sujet au droit d'auteur. Il ne peut être reproduit pour quelques intentions ou usages que ce soit, il ne peut être utilisé uniquement avec l'apposition de la signature et de l'estampe originale.
This drawing is subject to copyright. It is not to be reproduced for any purpose or by any means, and may only be used if it bears an original stamp and signature.

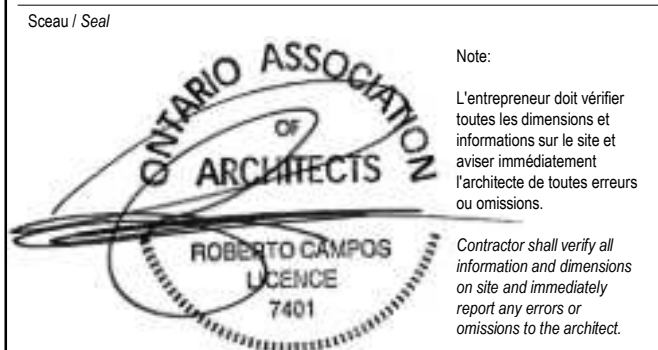

Project / Project

HERONGATE - HG5

2851 Baycrest Drive
Ottawa, ON

Titre / Title
SEVENTH FLOOR PLAN

Dessiné par / Drawn by
LK, KM

No. projet / Project number
2135


Vérifié par / Verified by
MD

No. dessin / Drawing number
Revision

Echelle / Scale
1 : 200

Date de création du dessin /
Drawing creation date
11/15/21

A124

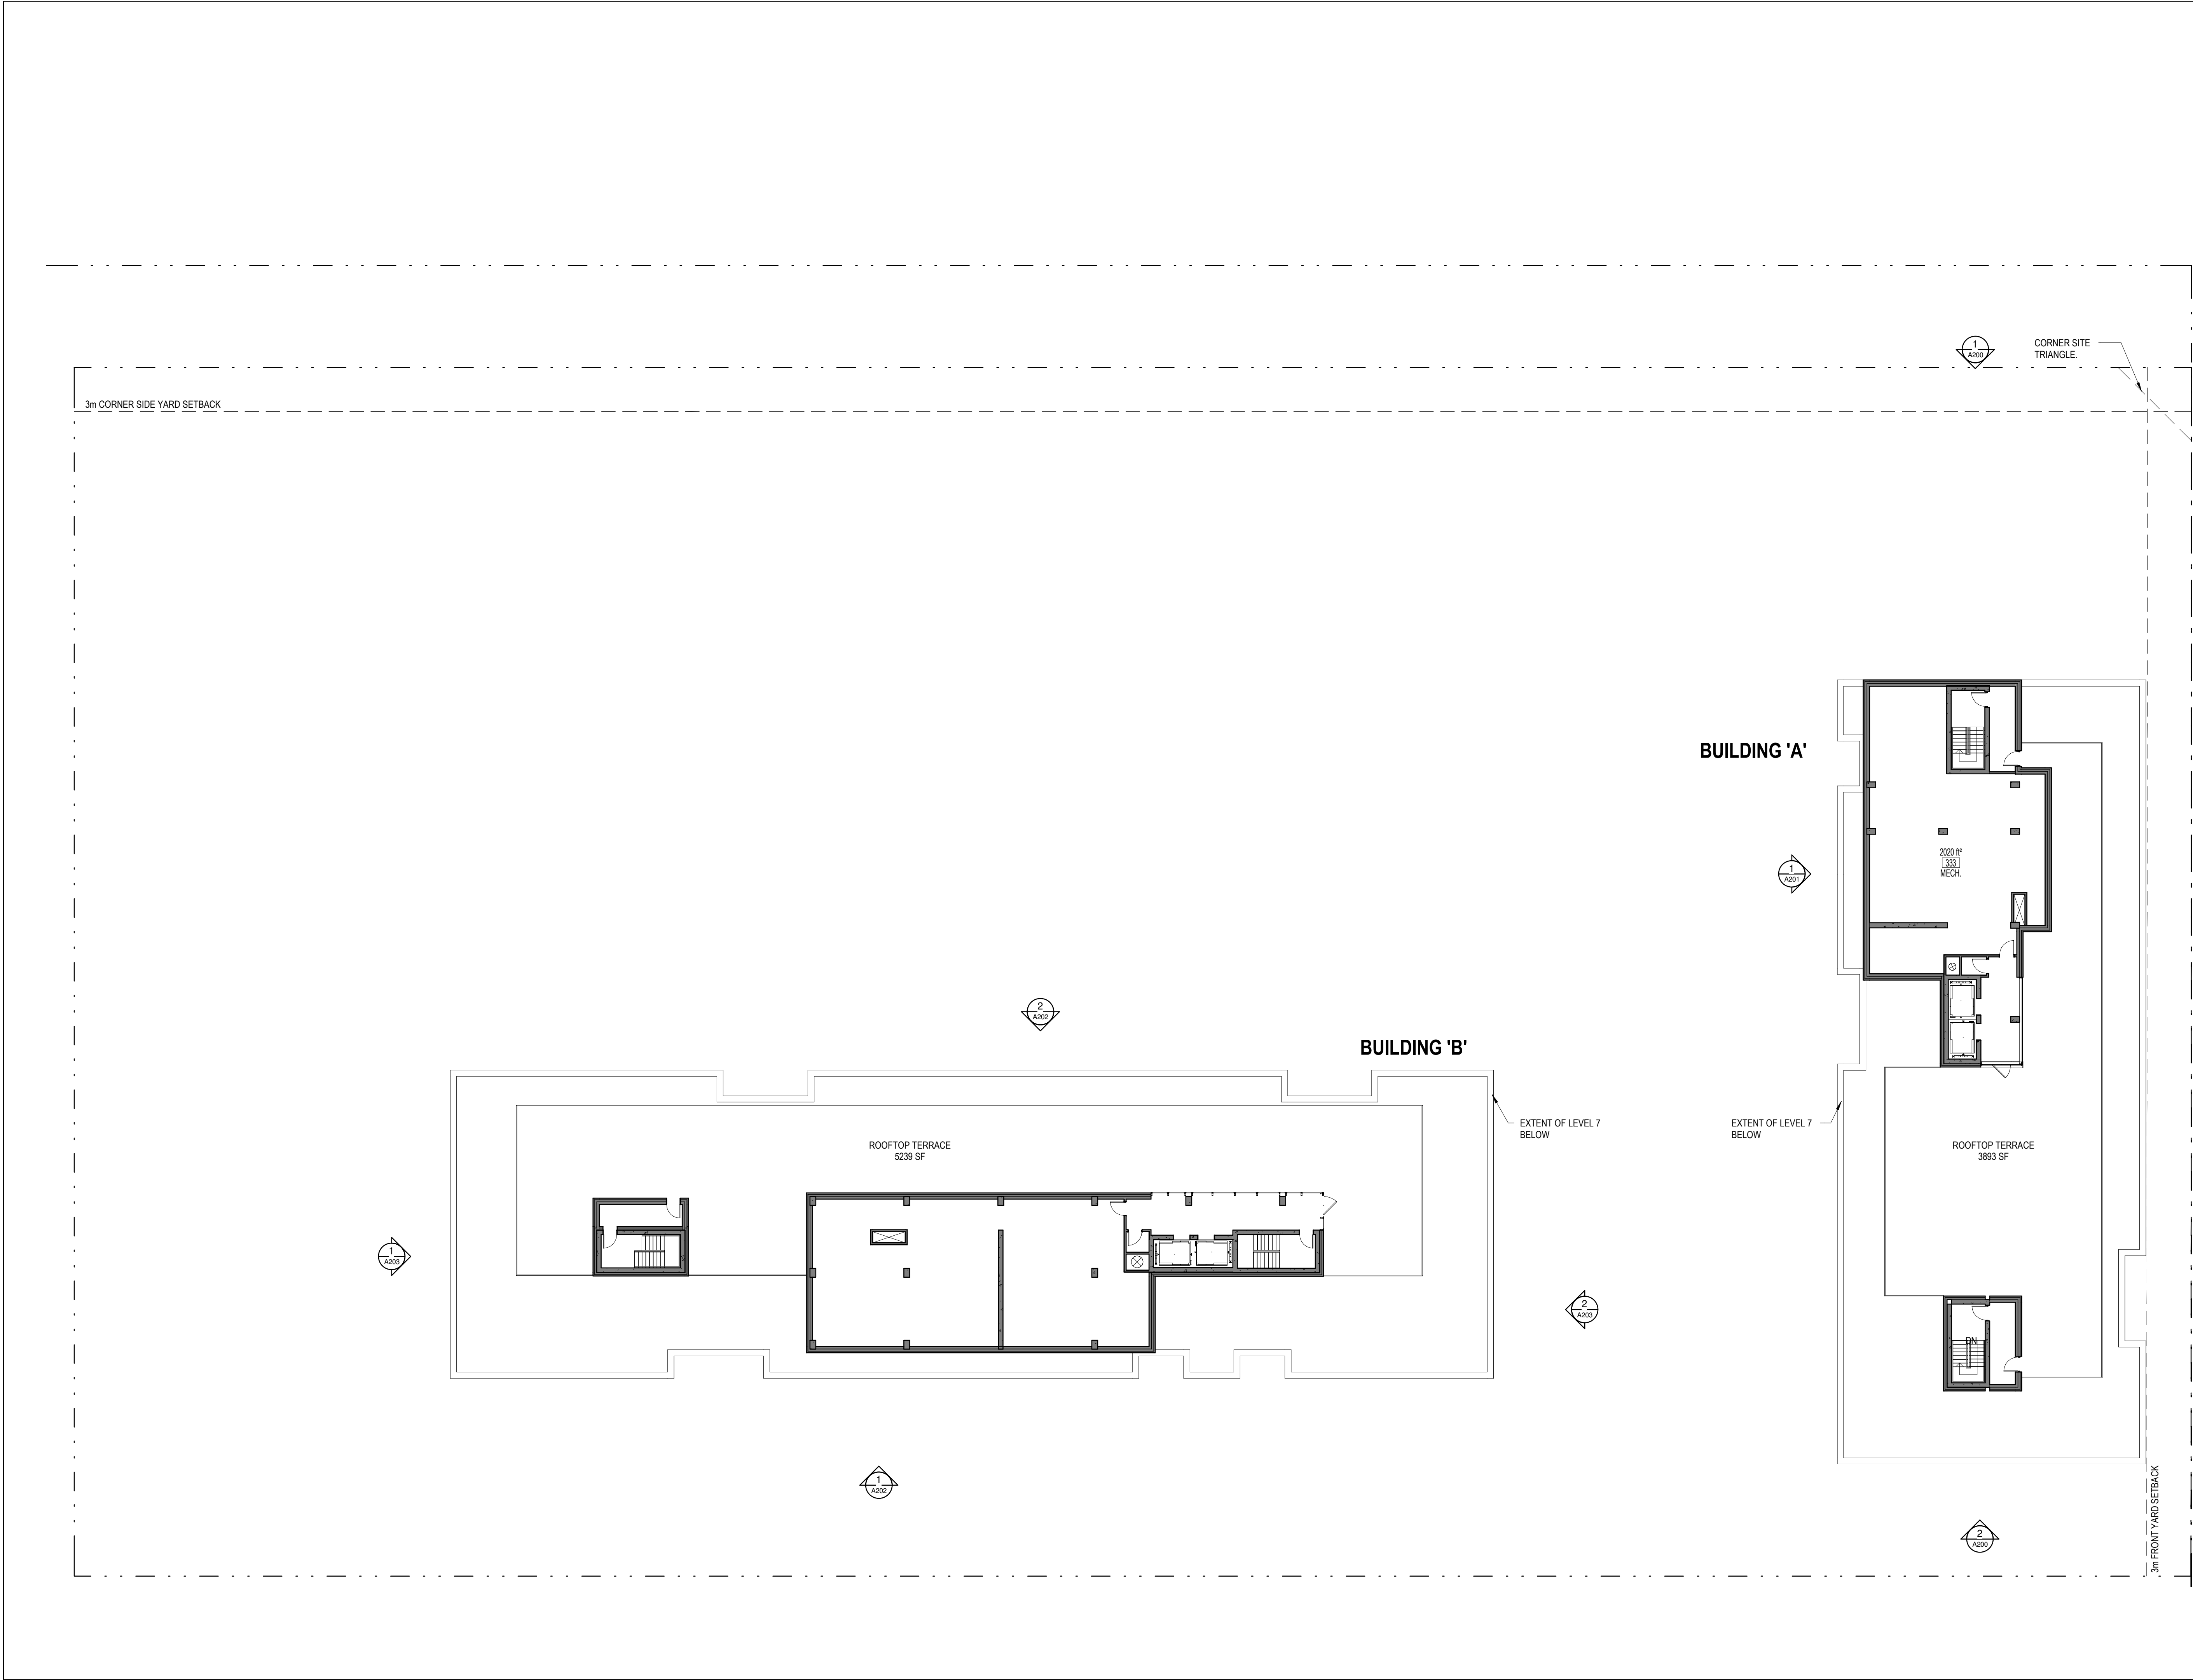

No. 3

Date 2021-12-22

Émis pour / Object SITE PLAN CONTROL

Urbaniste / Urban Planner

FOTENN

PLANNING+DESIGN

Architecte / Architect
(Physicien / Landscape)

Gino J. Aiello landscape architect

www.GJALA.com
GINO@GJALA.com (613) 852-1343
110 Didsbury Road Unit #9 | Ottawa Ontario | K2T0C2

Ingenieur / Engineer
(Civil / Civil)

[B]

Ingenieur / Engineer
(Mécanique & Electrique / Mechanical & Electrical)

Ingenieur / Engineer
(Structure / Structure)

Client / Client

hazelview
INVESTMENTS

Architecte / Architect

Fig. 1

3550, Saint-Armande O,
Montréal QC H4C 1A9
T. 514 861-5122

Fig. 2

190 Somerset St W #206
Ottawa ON K2P 0J4
T. 613 695-6122

Collectif d'architectes

figuri

www.figuri.ca

Droit d'auteur / Copyright

Ce dessin est sujet au droit d'auteur. Il ne peut être reproduit pour quelques intentions ou usages que ce soit. Il ne peut être utilisé uniquement avec l'apposition de la signature et de l'estampe originale.

This drawing is subject to copyright. It is not to be reproduced for any purpose or by any means, and may only be used if it bears an original stamp and signature.

Scelu / Seal

Note:
L'entrepreneur doit vérifier toutes les dimensions et informations sur le site et aviser immédiatement l'architecte de toutes erreurs ou omissions.
Contractor shall verify all information and dimensions on site and immediately report any errors or omissions to the architect.

Projet / Project

HERONGATE - HG5

2851 Baycrest Drive
Ottawa, ON

Titre / Title

MECH / PENTHOUSE PLAN

Dessiné par / Drawn by

LK, KM

No. projet / Project number

2135

Vérifié par / Verified by

MD

No. dessin / Drawing number

Echelle / Scale

1 : 200

Date de création du dessin / Drawing creation date

12/03/21

Revision / Revision

3

A128