




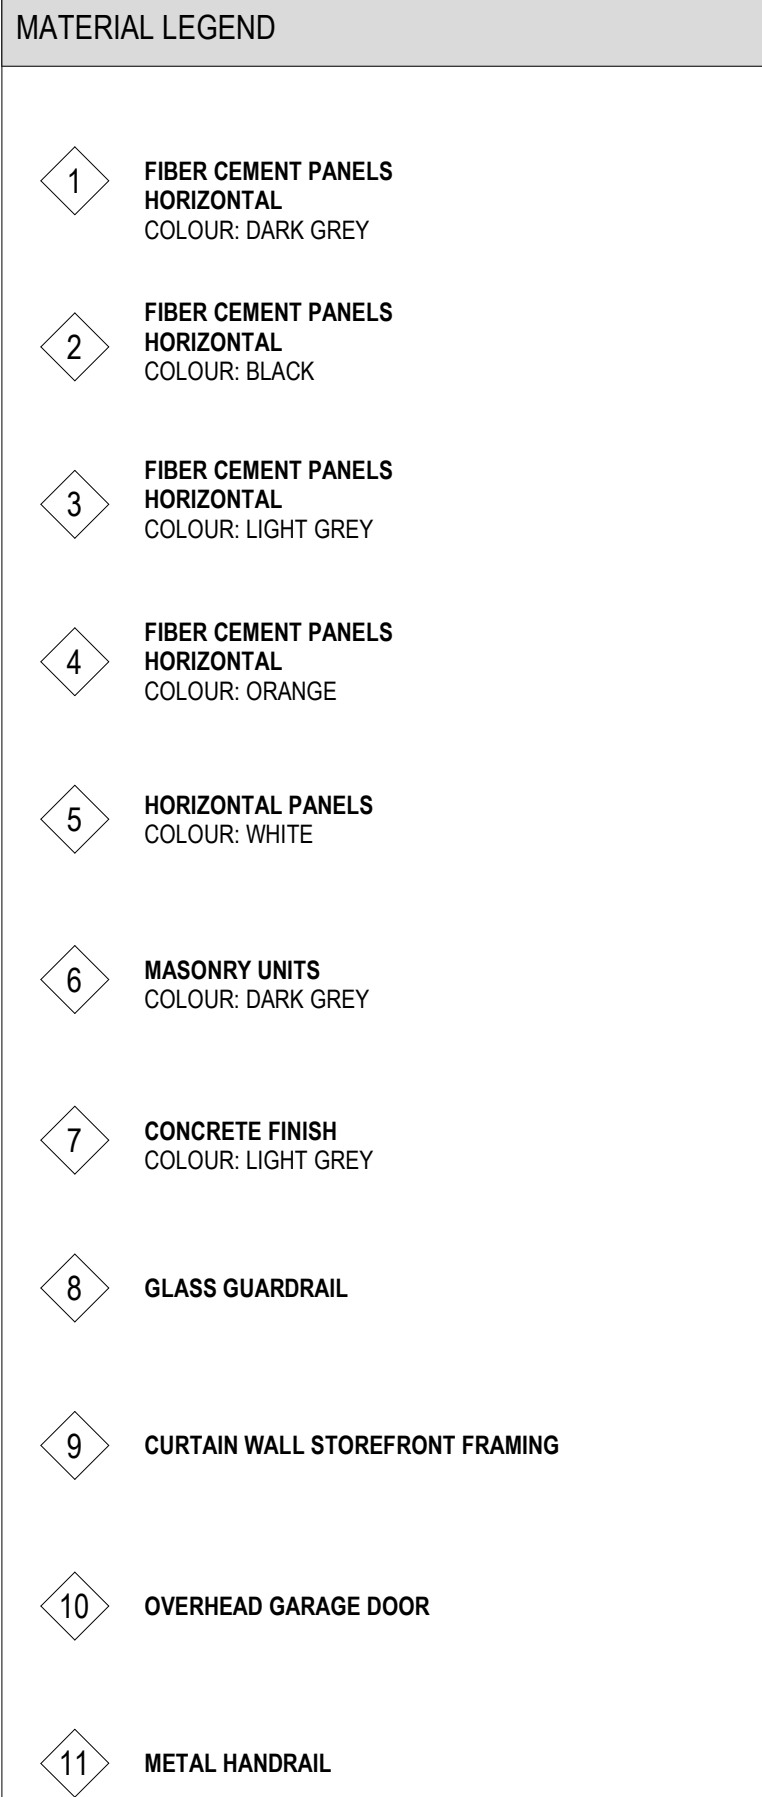

Date de création du dessin /
Drawing creation date

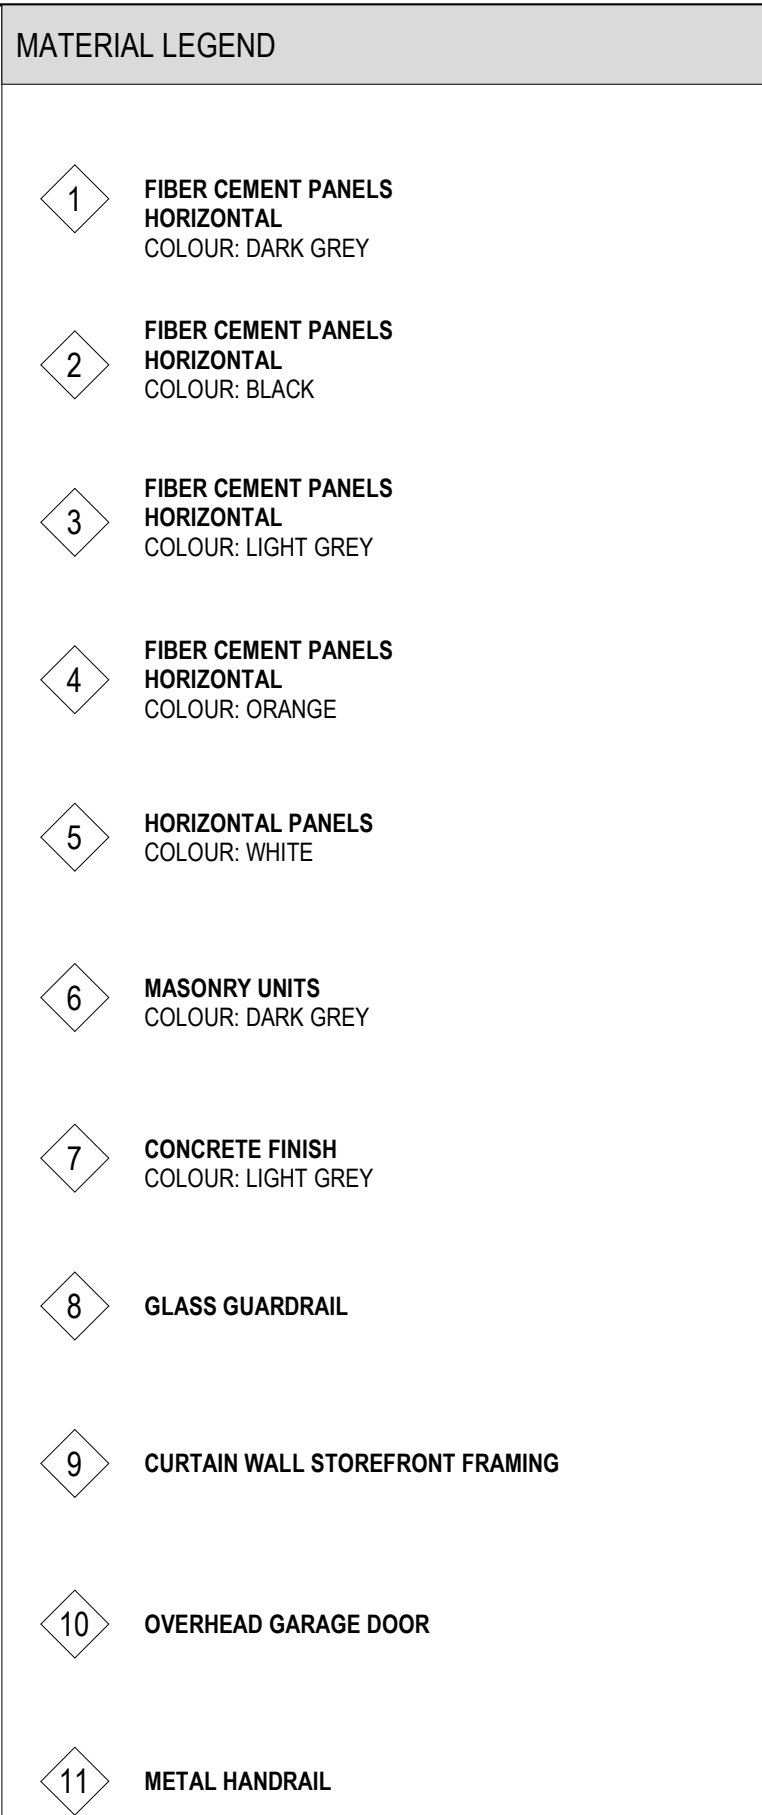

#18182

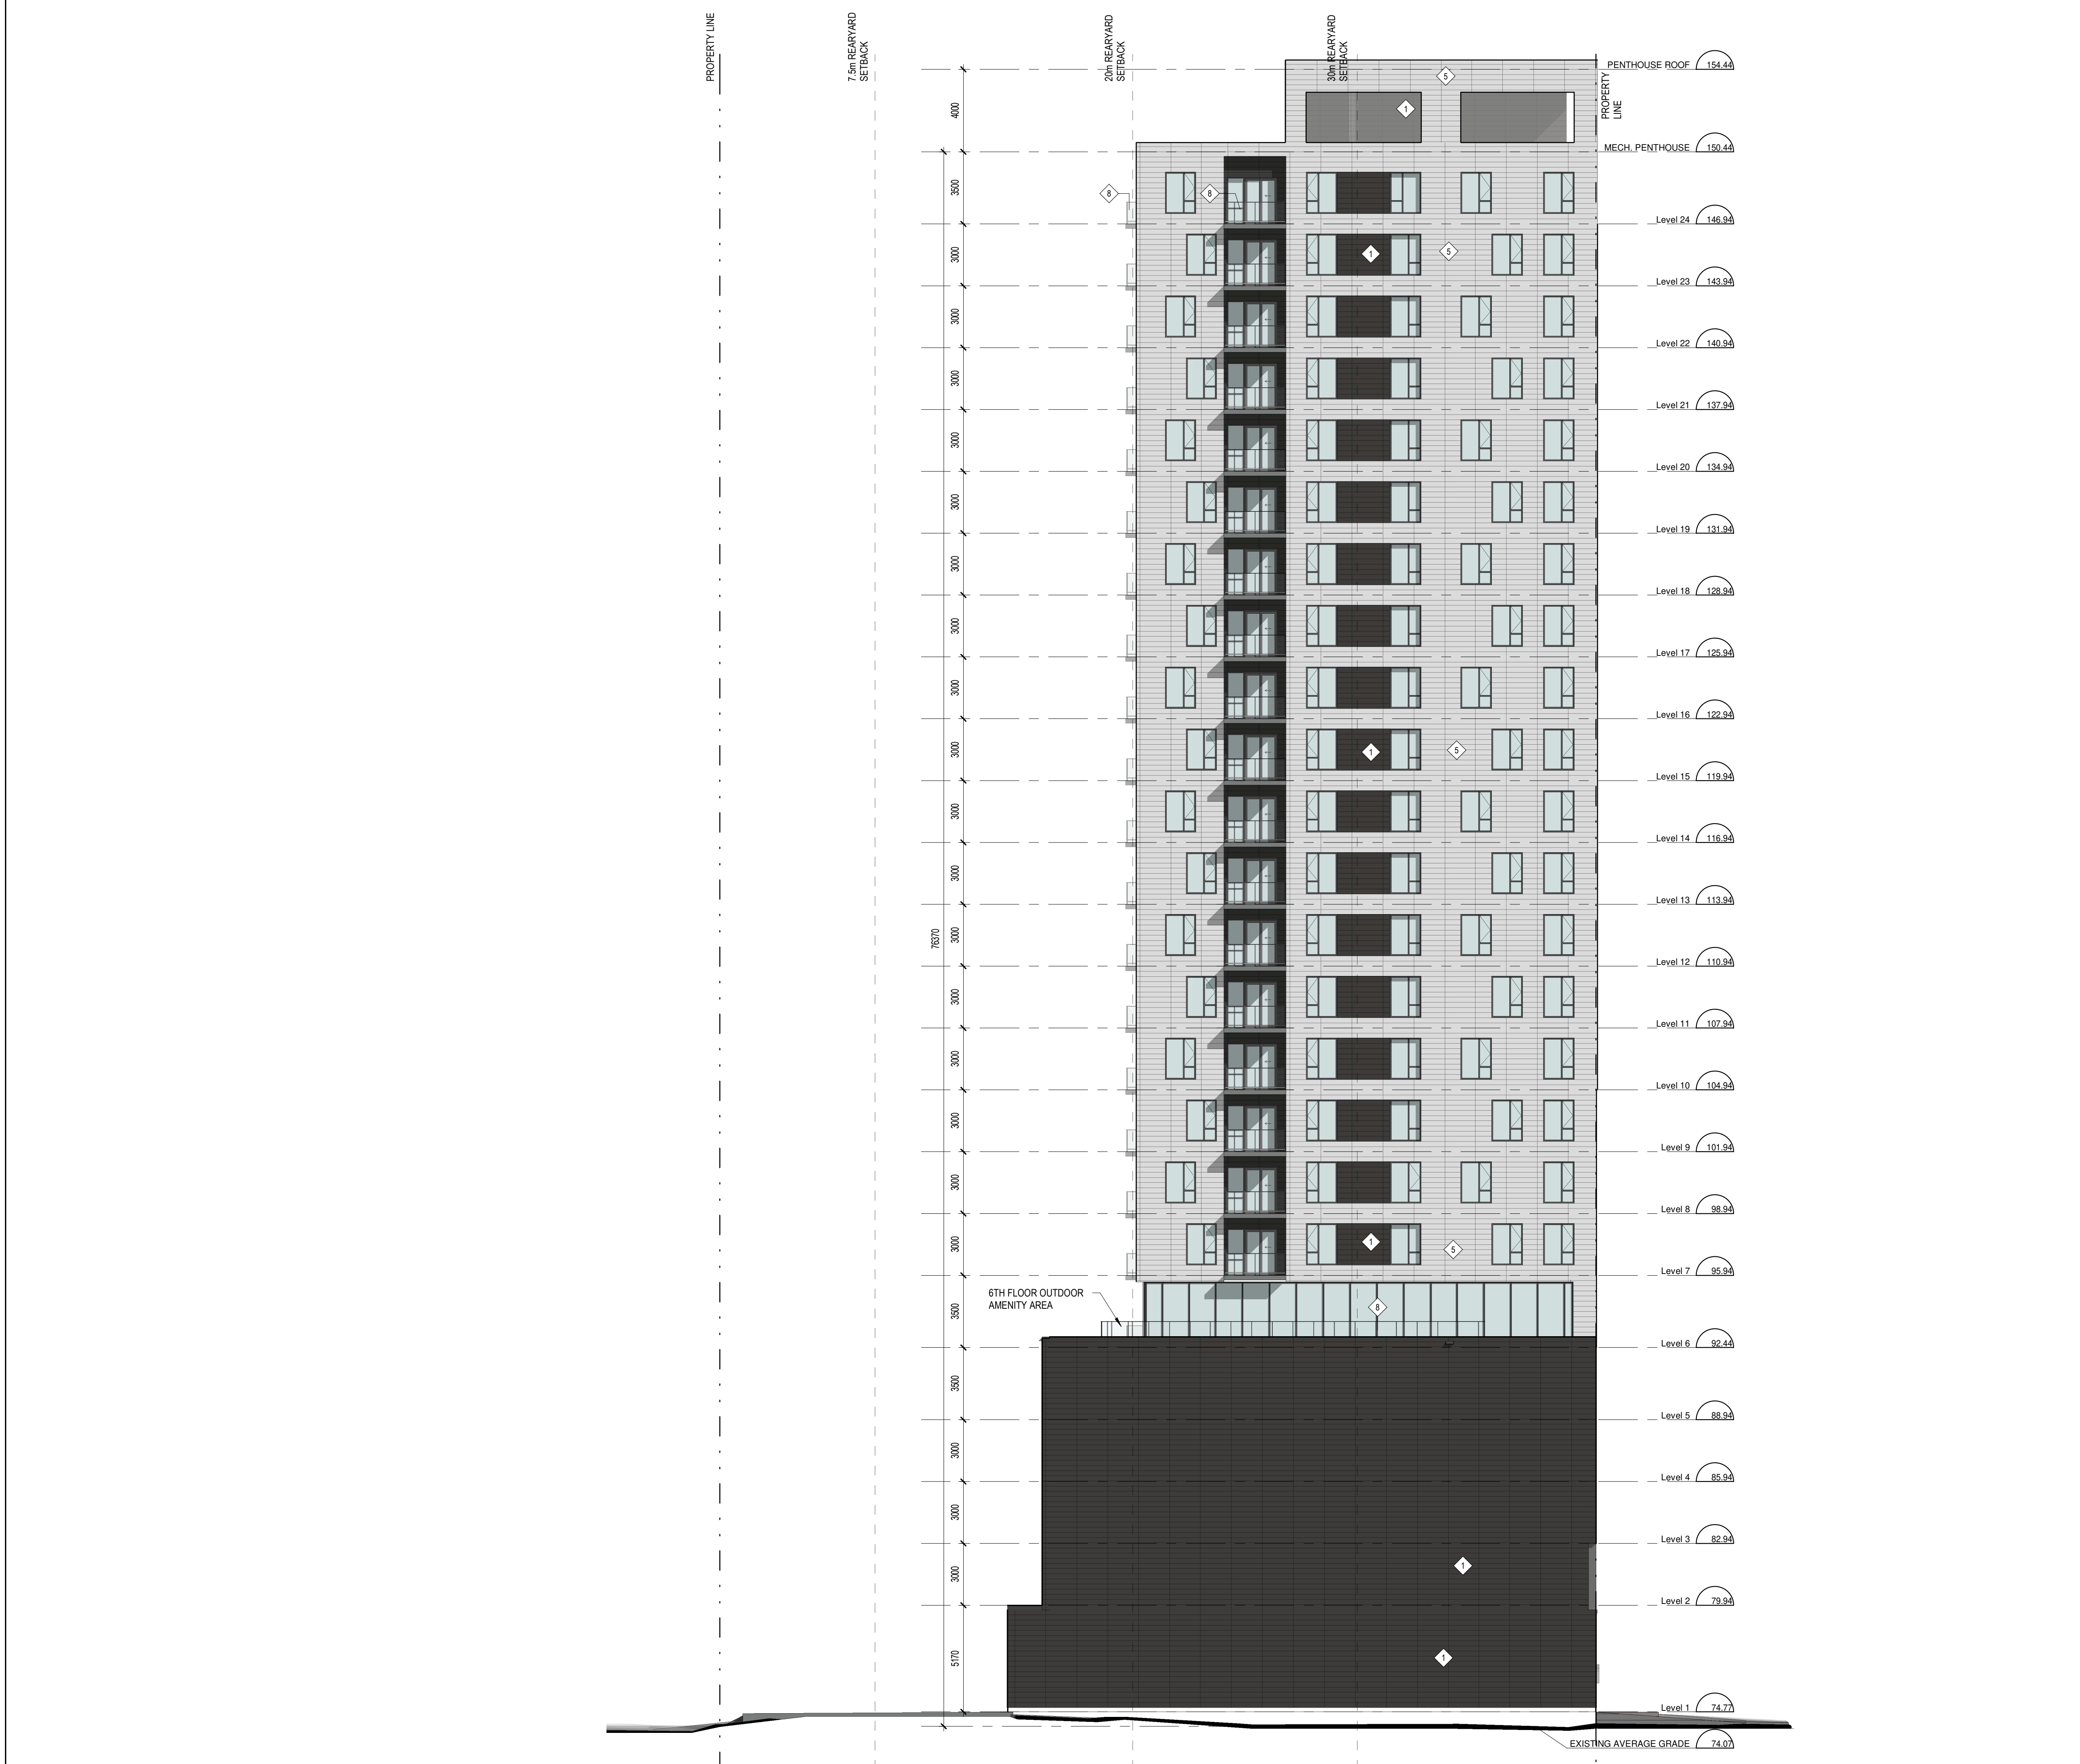

1

FIBER CEMENT PANELS
HORIZONTAL
COLOUR: DARK GREY

2

FIBER CEMENT PANELS
HORIZONTAL
COLOUR: BLACK

3

FIBER CEMENT PANELS
HORIZONTAL
COLOUR: LIGHT GREY

4

FIBER CEMENT PANELS
HORIZONTAL
COLOUR: ORANGE

5

HORIZONTAL PANELS
COLOUR: WHITE

6

MASONRY UNITS
COLOUR: DARK GREY

7

CONCRETE FINISH
COLOUR: LIGHT GREY

8

GLASS GUARDRAIL

9

CURTAIN WALL STOREFRONT FRAMING

10

OVERHEAD GARAGE DOOR

11

METAL HANDRAIL

No

Date

Émis pour / Object

2

2020-04-17

SITE PLAN CONTROL

3

2020-11-26

SITE PLAN CONTROL RESPONSE

5

2021-09-26

COORDINATION

6

2021-12-22

SITE PLAN CONTROL RESPONSE

Ingenieur / Engineer
(Mécanique & Électrique / Mechanical & Electrical)

Ingenieur / Engineer
(Structure / Structure)

Architecte / Architect
(Paysagiste / Landscape)

Gino J. Aiello landscape architect

www.GJALA.com

GINOJ@GJALA.com (613) 852 1343

110 Didsbury Road Unit #9 | Ottawa Ontario | K2T0C2

Ingenieur / Engineer
(Civil / Civil)

Client / Client

Architecte / Architect

Collectif d'architectes

fig. 1

3550, Saint-Antoine O,
Montréal QC H4C 1A9
T. 514 861-5122

fig. 2

190 Somerset St W #206
Ottawa ON K2P 0J4
T. 613 696-6122

www.figuri.ca

Droit d'auteur / Copyright

Ce dessin est sujet au droit d'auteur. Il ne peut être reproduit pour quelques intentions ou usages que ce soit, il ne peut être utilisé uniquement avec l'approbation de la signature et de l'estampe originale.

This drawing is subject to copyright. It is not to be reproduced for any purpose or by any means, and may only be used if it bears an original stamp and signature.

Scellé / Seal

ONTARIO ASSOCIATION
OF
ARCHITECTS

ROBERTO CAMPOS
JENNIE
7401

Note:
L'entrepreneur doit vérifier
toutes les dimensions et
informations sur le site et
aviser immédiatement
l'architecte de toutes erreurs
ou omissions.
Contractor shall verify all
information and dimensions
on site and immediately
report any errors or
omissions to the architect.

Projet / Project

24-STOREY MIXED-USE
TOWER

1330 Carling Avenue
Ottawa, ON

Titre / Title
EAST ELEVATION

Dessiné par / Drawn by
LK, SB

No. projet / Project number
1956

Vérifié par / Verified by
MD

No. dessin / Drawing number
Revision / Revision
6


Echelle / Scale
As indicated

Date de création du dessin /
Drawing creation date
03/04/20

A203

#18182

D07-12-20-003

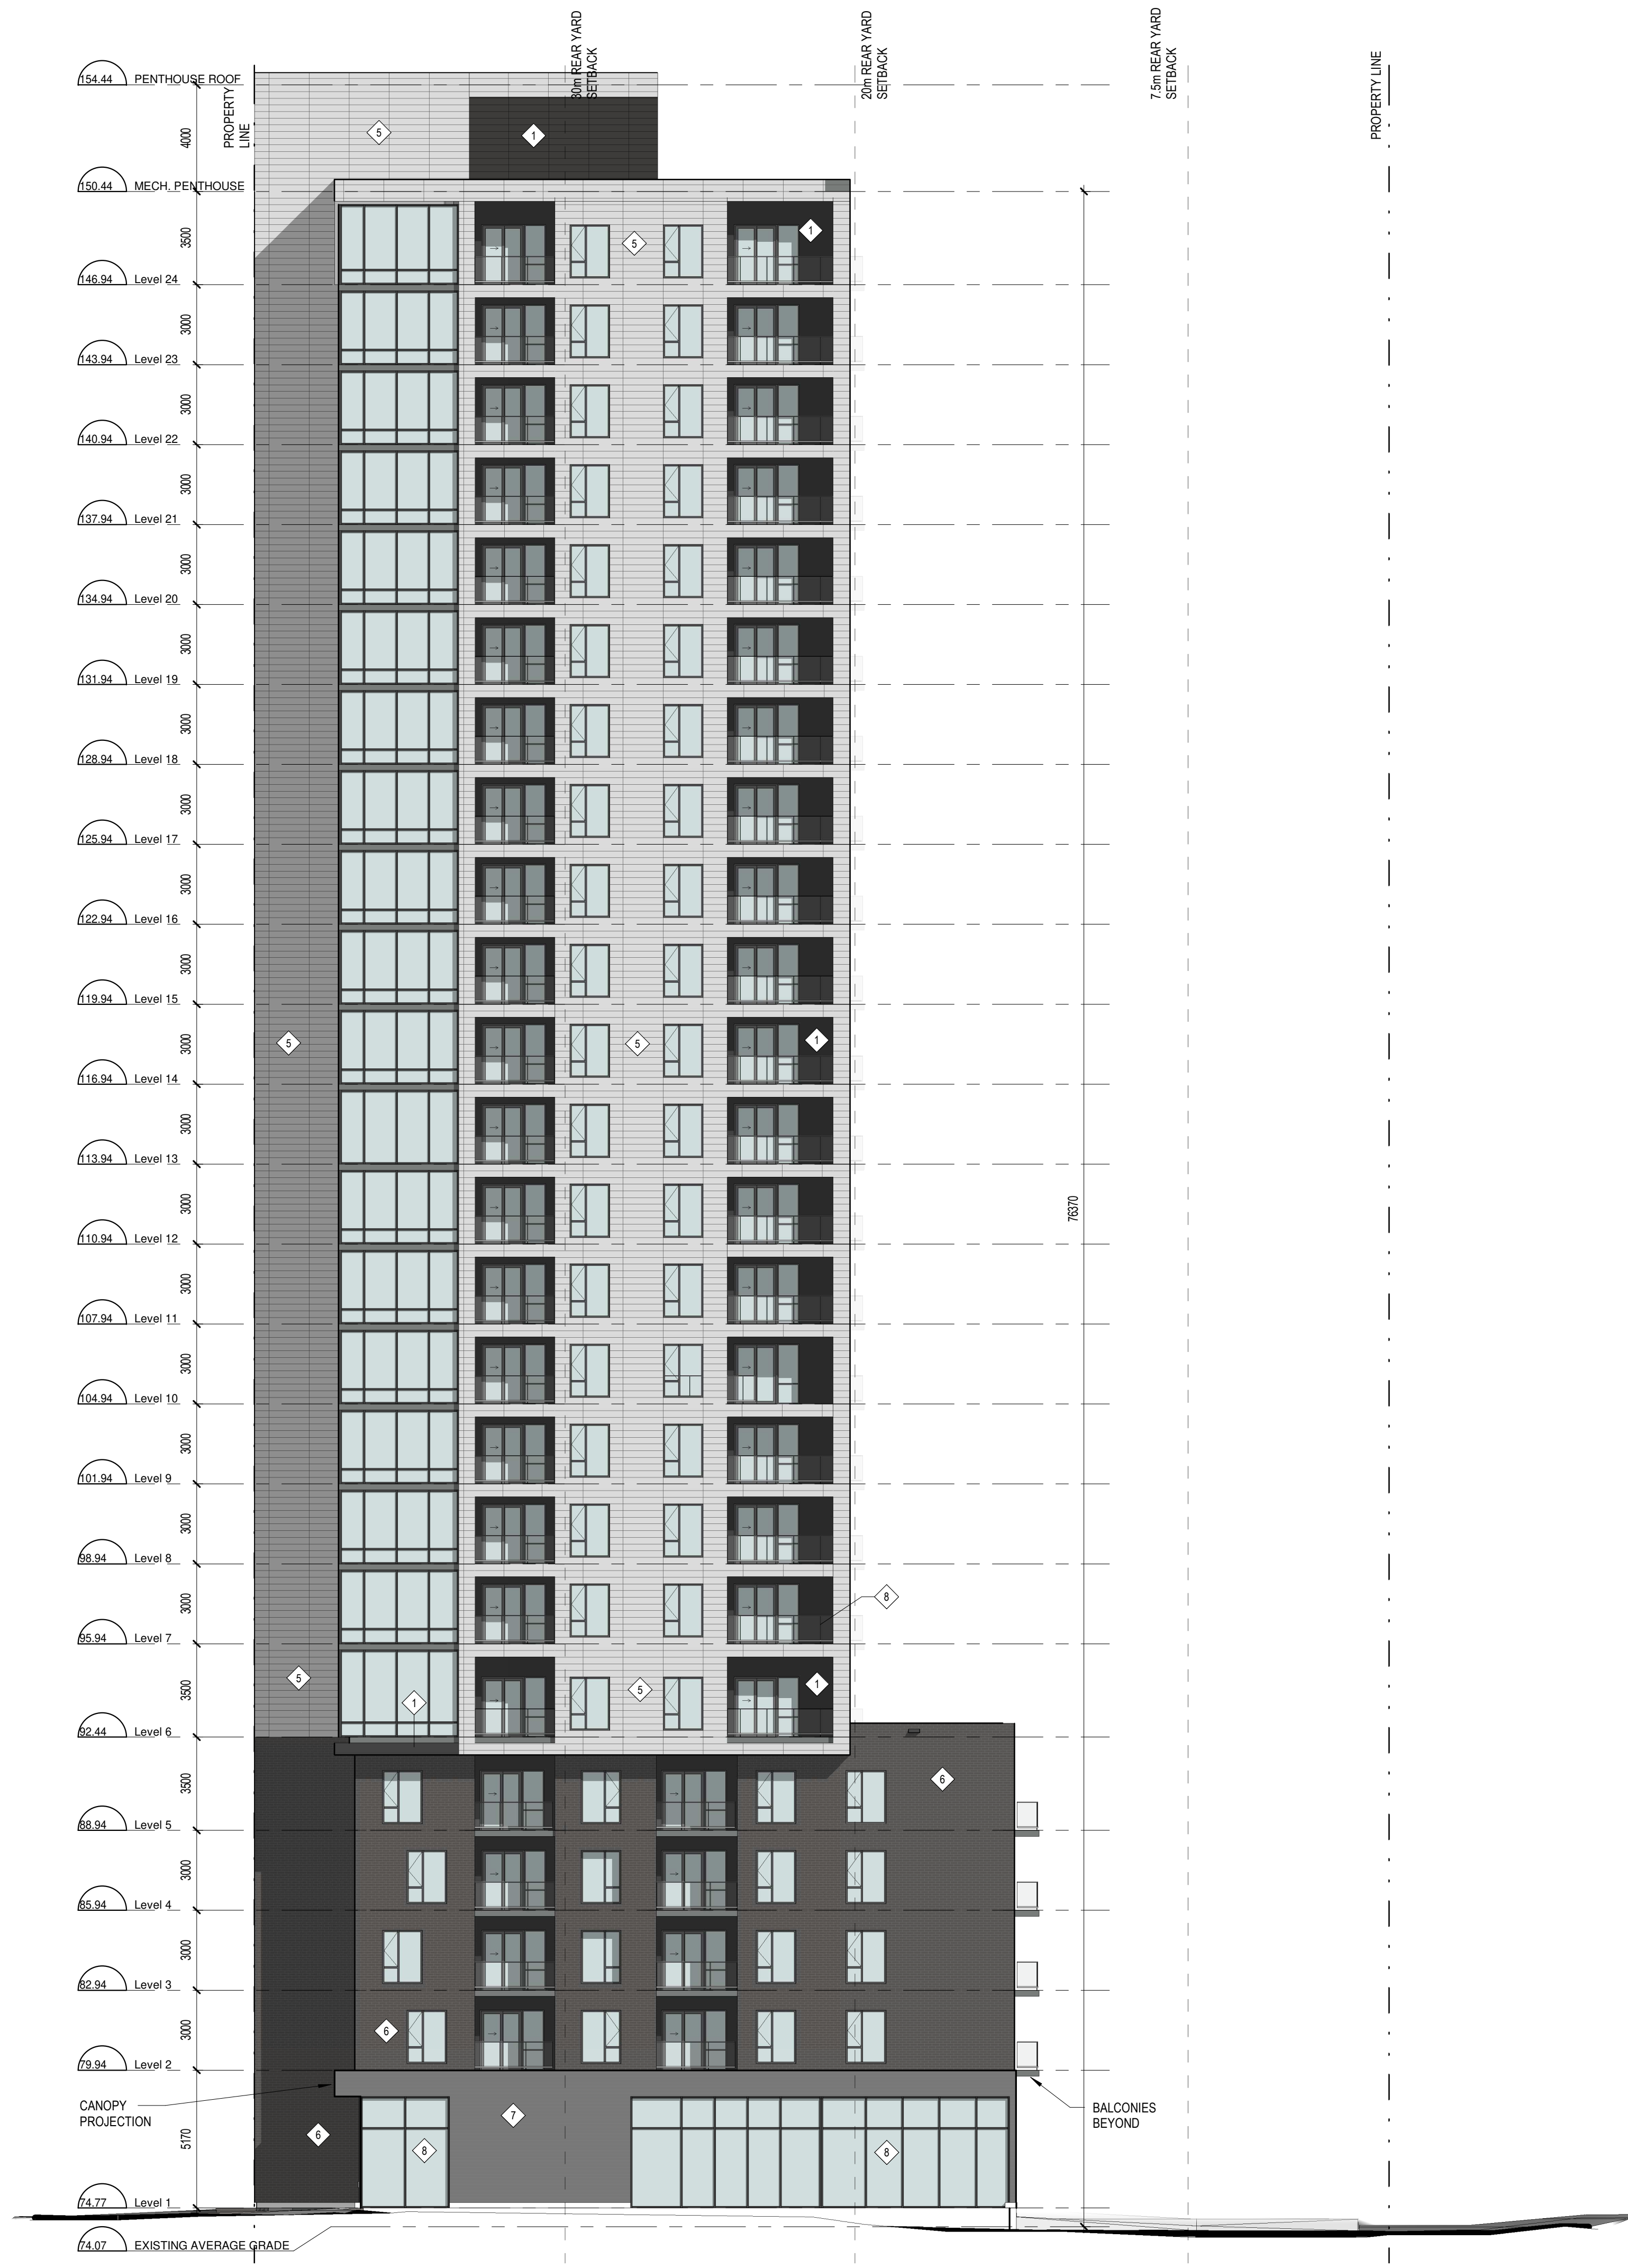

- MATERIAL LEGEND**
- 1 FIBER CEMENT PANELS
HORIZONTAL
COLOUR: DARK GREY
 - 2 FIBER CEMENT PANELS
HORIZONTAL
COLOUR: BLACK
 - 3 FIBER CEMENT PANELS
HORIZONTAL
COLOUR: LIGHT GREY
 - 4 FIBER CEMENT PANELS
HORIZONTAL
COLOUR: ORANGE
 - 5 HORIZONTAL PANELS
COLOUR: WHITE
 - 6 MASONRY UNITS
COLOUR: DARK GREY
 - 7 CONCRETE FINISH
COLOUR: LIGHT GREY
 - 8 GLASS GUARDRAIL
 - 9 CURTAIN WALL STOREFRONT FRAMING
 - 10 OVERHEAD GARAGE DOOR
 - 11 METAL HANDRAIL

No.	Date	Émis pour / Object
2	2020-04-17	SITE PLAN CONTROL
3	2020-11-26	SITE PLAN CONTROL RESPONSE
5	2021-09-26	COORDINATION
6	2021-12-22	SITE PLAN CONTROL RESPONSE

Ingenieur / Engineer
(Mécanique & Électrique / Mechanical & Electrical)

Ingenieur / Engineer
(Structure / Structure)

Architecte / Architect
(Paysagiste / Landscape)

Gino J. Aiello landscape architect www.GJALA.com
GINO@GJALA.com (613) 852-1343
110 Didsbury Road Unit #9 | Ottawa Ontario | K2T0C2

Ingenieur / Engineer
(Civil / Civil)

McINTOSH PERRY

Client / Client

Architecte / Architect Collectif d'architectes

Fig. 1
3550, Saint-Armand C,
Montreal QC H4C 1A9
T: 514-861-5122

Fig. 2
190 Somerset St W #206
Ottawa ON K2P 0J4
T: 613-696-8122

www.figur.ca

Droit d'auteur / Copyright

Ce dessin est sujet au droit d'auteur. Il ne peut être reproduit pour quelques intentions ou usages que ce soit. Il ne peut être utilisé uniquement avec l'approbation de la signature et de l'estampe originale.

This drawing is subject to copyright. It is not to be reproduced for any purpose or by any means, and may only be used if it bears an original stamp and signature.

Note:
L'entrepreneur doit vérifier toutes les dimensions et informations sur le site et aviser immédiatement l'architecte de toutes erreurs ou omissions.
Contractor shall verify all information and dimensions on site and immediately report any errors or omissions to the architect.

Projet / Project

24-STOREY MIXED-USE TOWER

1330 Carling Avenue
Ottawa, ON

Titre / Title

WEST ELEVATION

Dessiné par / Drawn by
LK, SB

No. projet / Project number
1956

Vérifié par / Verified by
MD

No. dessin / Drawing number
Revision

Echelle / Scale
As indicated

Date de création du dessin / Drawing creation date
03/04/20

A204

6