

GENERAL NOTES

No.	Date	Émis pour / Object
1	2020-02-28	COORDINATION
2	2020-04-17	SITE PLAN CONTROL RESPONSE
3	2020-11-26	SITE PLAN CONTROL RESPONSE
5	2021-09-28	COORDINATION
6	2021-12-22	SITE PLAN CONTROL RESPONSE

Ingenieur / Engineer  
(Mécanique & Électrique / Mechanical & Electrical)

Ingenieur / Engineer  
(Structure / Structure)

Architecte Architect  
(Paysagiste / Landscape)

Gino J. Aiello landscape architect [www.GJALA.com](http://www.GJALA.com)  
GINO@GJALA.com (613) 852 1343  
110 Didsbury Road Unit #9 | Ottawa Ontario | K2T0C2

Ingenieur / Engineer  
(Civil / Civil)

**McINTOSH PERRY**

Client / Client

Architecte / Architect

3550, Saint-Ambrose O.  
Montréal QC H4C 1A9  
T. 514 861-5122

**figuri**

190 Somerset St W #206  
Ottawa ON K2P 0A4  
T. 613 896-4122

[www.figuri.ca](http://www.figuri.ca)

Droit d'auteur / Copyright

Ce dessin est sujet au droit d'auteur. Il ne peut être reproduit pour quelque intention ou usage que ce soit, à moins qu'il ne soit utilisé en conjonction avec l'apposition de la signature et de l'estampe originale.

This drawing is subject to copyright. It is not to be reproduced for any purpose or by any means, and may only be used if it bears an original stamp and signature.

Statut / Seal



Note:  
L'entrepreneur doit vérifier toutes les dimensions et informations sur le site et saisir immédiatement l'architecte de toutes erreurs ou omissions.  
Contractor shall verify all information and dimensions on site and immediately report any errors or omissions to the architect.

Projet / Project

**24-STOUREY MIXED-USE TOWER**

1330 Carling Avenue  
Ottawa, ON

Titre / Title

**P2 PARKING PLAN**

Dessiné par / Drawn by

No. projet / Project number

MD, LK

1956

Vérifié par / Verified by

No. dessin / Drawing number

RC

6

Echelle / Scale


1 : 100

Date de création du dessin / Drawing creation date

03/04/20

**A120**

D07-12-20-003

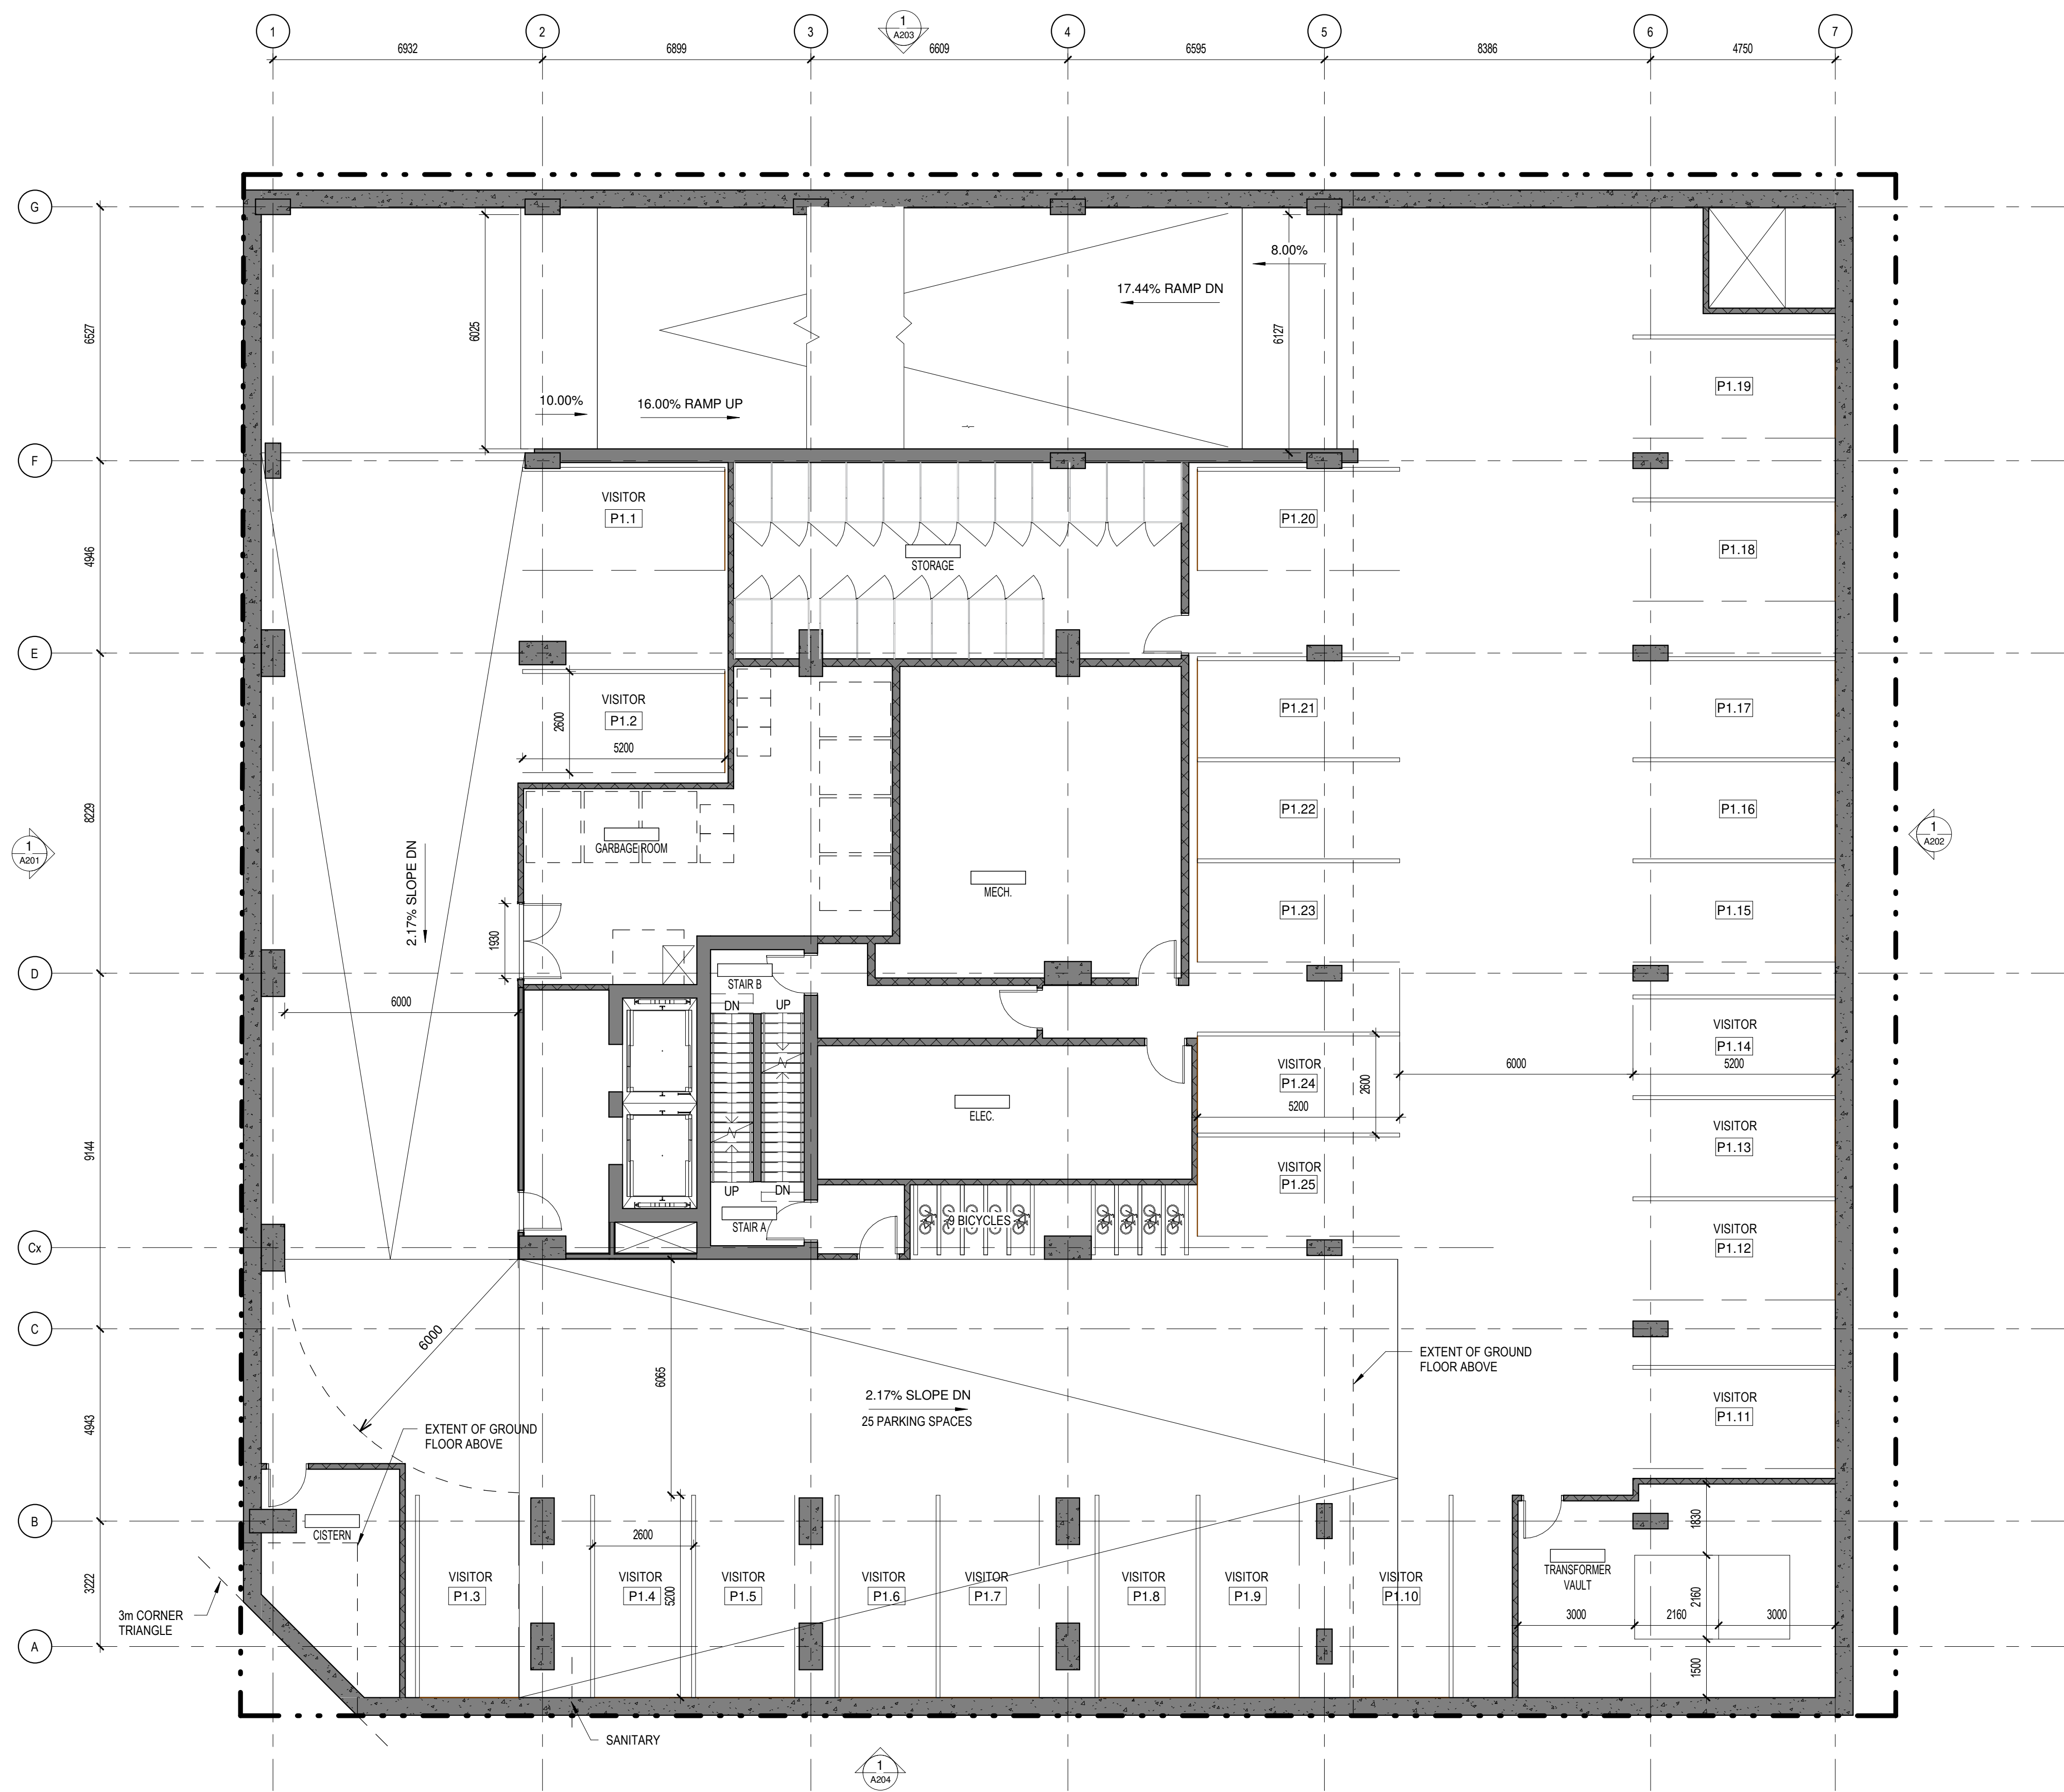

GENERAL NOTES

No.	Date	Émis pour / Object
1	2023-02-28	COORDINATION
2	2023-04-17	SITE PLAN CONTROL RESPONSE
3	2023-11-28	SITE PLAN CONTROL RESPONSE
5	2023-10-28	COORDINATION
6	2023-12-22	SITE PLAN CONTROL RESPONSE

Ingenieur / Engineer  
(Mécanique & Électrique / Mechanical & Electrical)

Ingenieur / Engineer  
(Structure / Structure)

Architecte Architect  
(Paysagiste / Landscape)

Gino J. Aiello landscape architect [www.GJAJLA.com](http://www.GJAJLA.com)  
 GINO@GJAJLA.com (613) 852-1343  
 110 Didsbury Road Unit #9 | Ottawa Ontario | K2T0C2

Ingenieur / Engineer  
(Civil / Civil)

**McINTOSH PERRY**

Client / Client

Architecte / Architect Collectif d'architectes

**figuri**

fig. 1  
3550, Saint-Ambrose O.  
Montréal QC H4C 1A9  
T. 514 861-9122

fig. 2  
190 Somerset St W #206  
Ottawa ON K2P 0A4  
T. 613 696-4122 [www.figuri.ca](http://www.figuri.ca)

Droit d'auteur / Copyright

Ce dessin est sujet au droit d'auteur. Il ne peut être reproduit pour quelque intention ou usage que ce soit, il ne peut être utilisé en conjonction avec l'apposition de la signature et de l'estampe originale.

This drawing is subject to copyright. It is not to be reproduced for any purpose or by any means, and may only be used if it bears an original stamp and signature.

Scale / Scale

**ONTARIO ASSOCIATION OF ARCHITECTS**

**ROBERTO CAMPOS**  
LICENSE  
7401

Note:  
L'entrepreneur doit vérifier toutes les dimensions et informations sur le site et avant immédiatement l'architecte de toutes erreurs ou omissions.

Contractor shall verify all information and dimensions on site and immediately report any errors or omissions to the architect.

Project / Project

**24-STOUREY MIXED-USE TOWER**

1330 Carling Avenue  
Ottawa, ON

Title / Title

**P1 PARKING PLAN**

Dessiné par / Drawn by  
MD, LK

No. projet / Project number  
1956

Vérifié par / Verified by  
RC


No. dessin / Drawing number  
Revision / Revision

Echelle / Scale  
1 : 100

Date de création du dessin / Drawing creation date  
03/04/20

**A121**

GENERAL NOTES

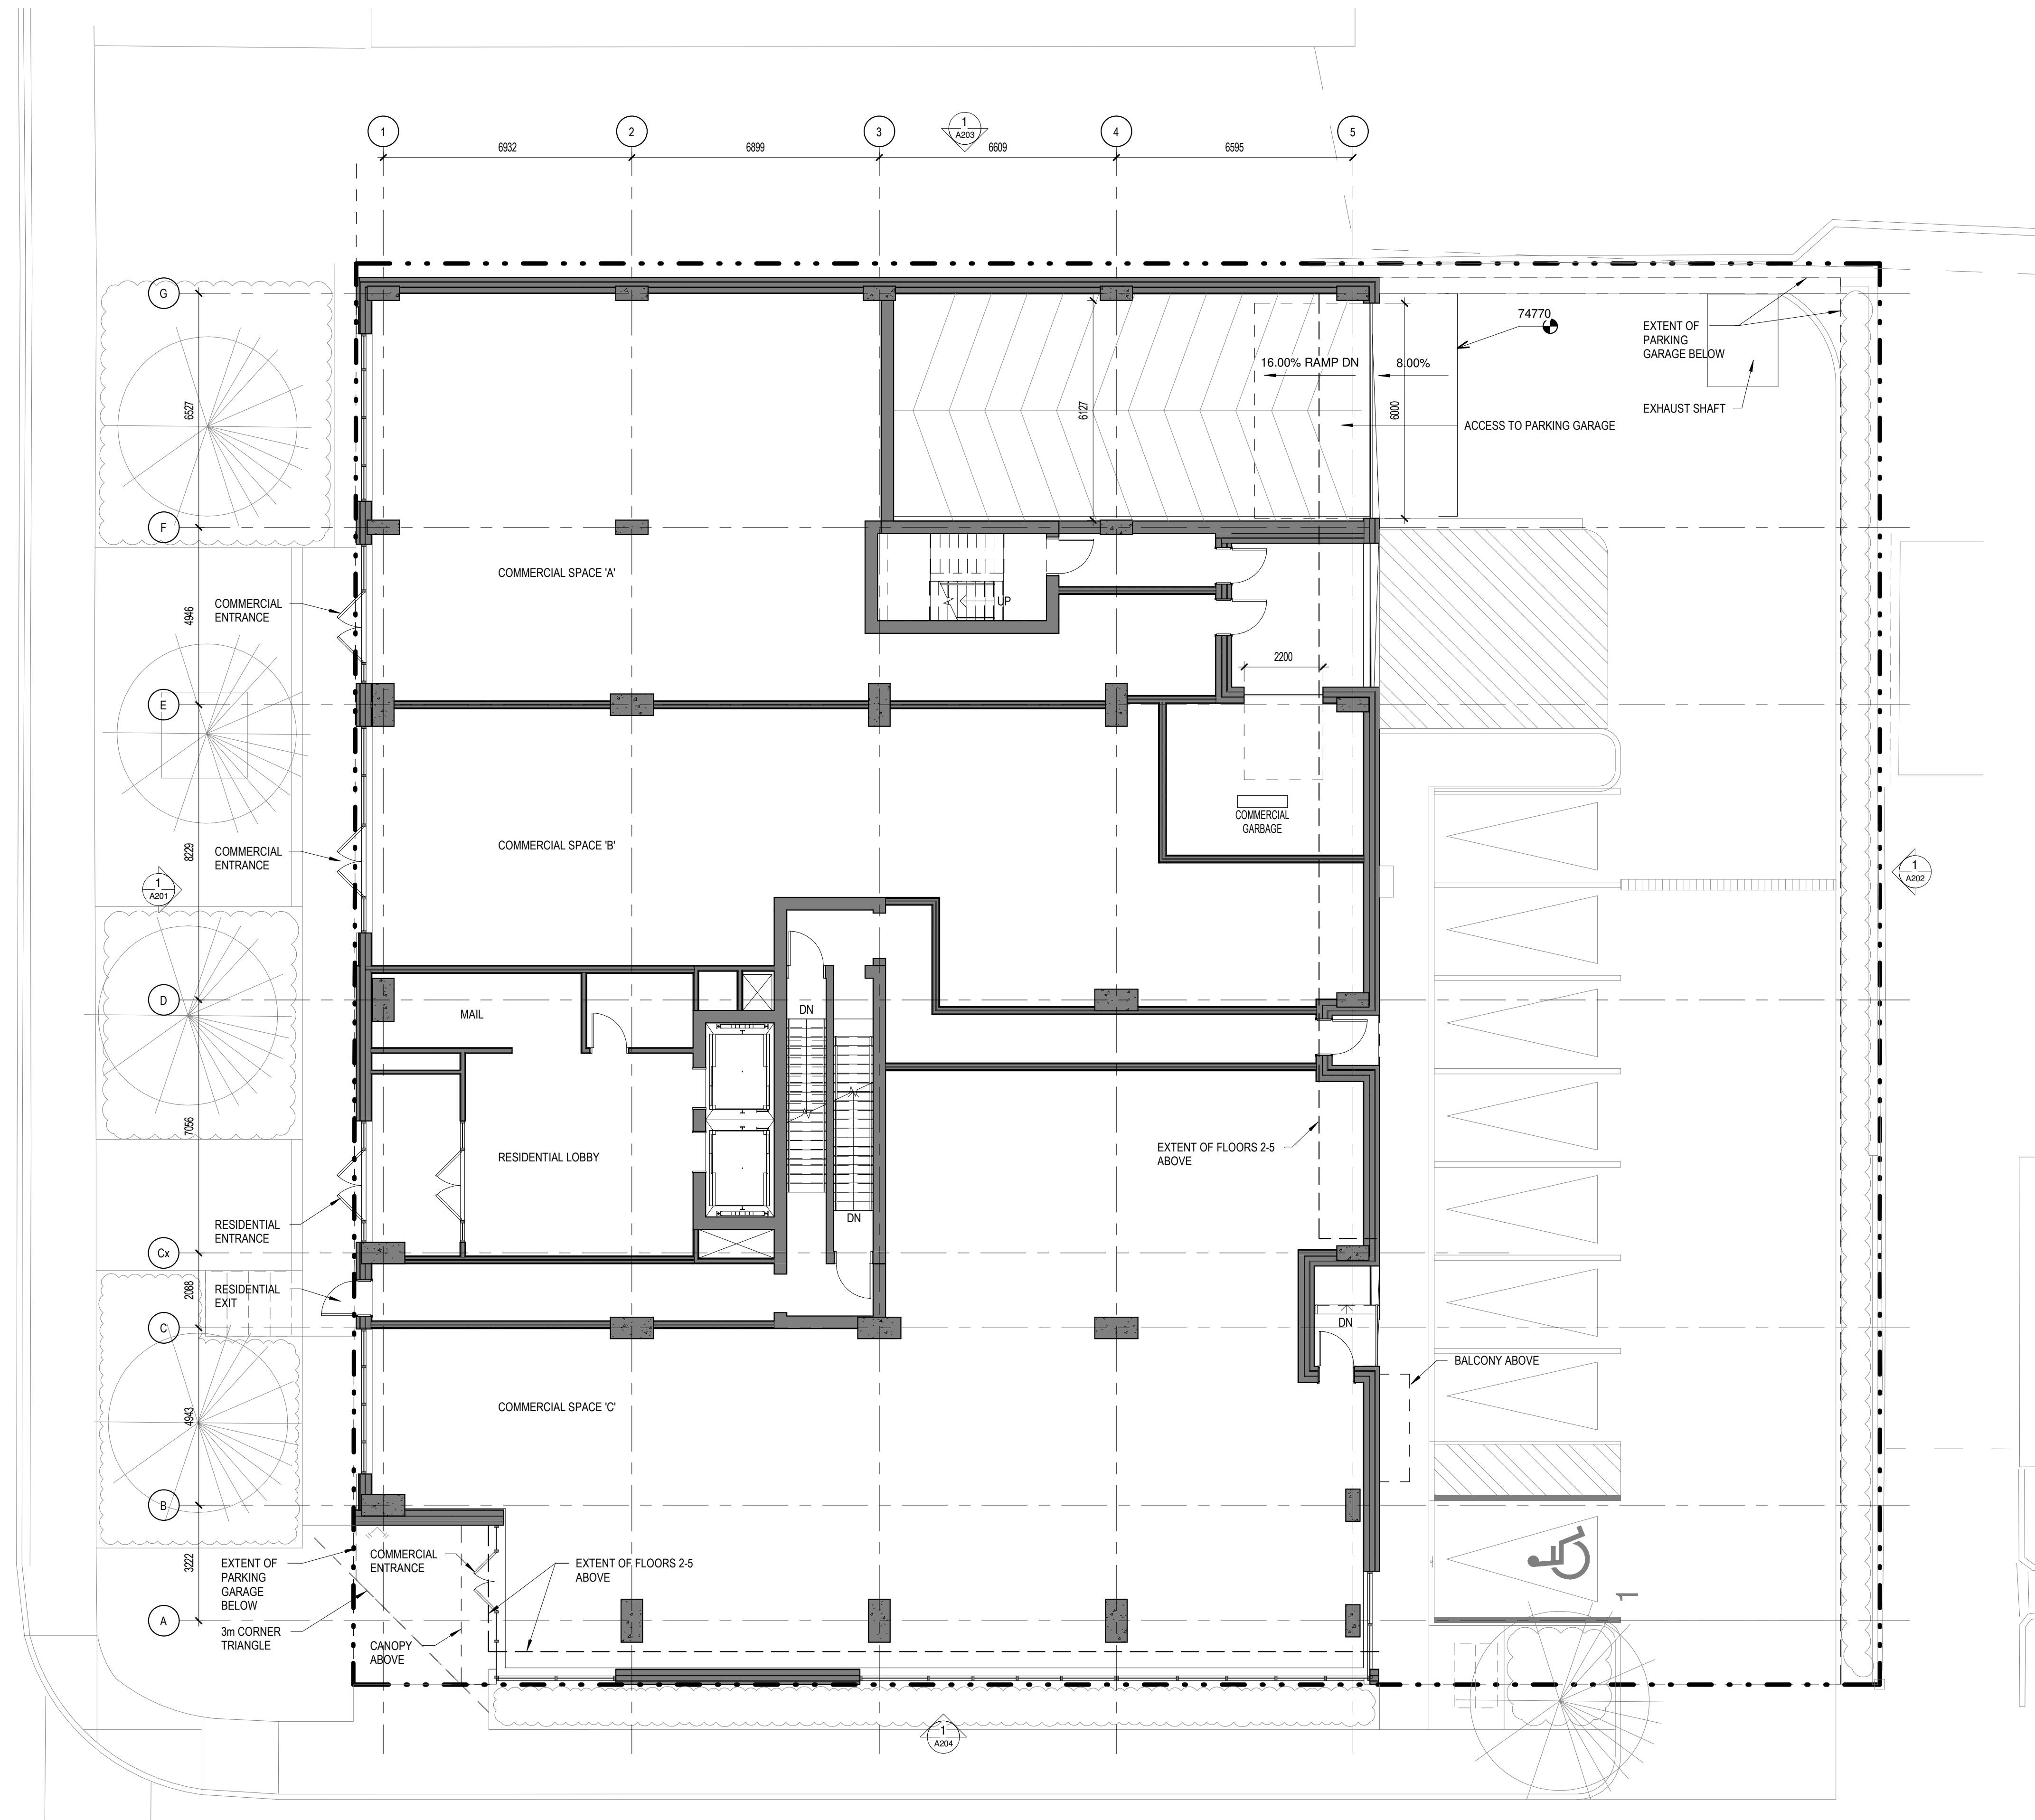

No.	Date	Émis pour / Object
1	2020-02-28	COORDINATION
2	2020-04-17	SITE PLAN CONTROL RESPONSE
3	2020-11-26	SITE PLAN CONTROL RESPONSE
4	2021-09-28	COORDINATION
5	2021-12-22	SITE PLAN CONTROL RESPONSE

Ingenieur / Engineer  
(Mécanique & Électrique / Mechanical & Electrical)

Ingenieur / Engineer  
(Structure / Structure)

Architecte Architect  
(Paysagiste / Landscape)

Gino J. Aiello landscape architect www.GJALA.com  
GINO@GJALA.com (613) 852 1343  
110 Didsbury Road Unit #9 | Ottawa Ontario | K2T2C2

Ingenieur / Engineer  
(Chef / Chief)

**McINTOSH PERRY**

Client / Client

Architecte / Architect

Fig. 1  
3550, Saint-Ambrose O.  
Montréal QC H4C 1A9  
T. 514 861-9122

**figuri**

Fig. 2  
190 Somerset St W #206  
Ottawa ON K2P 0A4  
T. 613 696-4122

www.figuri.ca

Droit d'auteur / Copyright

Ce dessin est sujet au droit d'auteur. Il ne peut être reproduit pour quelque intention ou usage que ce soit, il ne peut être utilisé enquement avec l'apposition de la signature et de l'estampe originale.

This drawing is subject to copyright. It is not to be reproduced for any purpose or by any means, and may only be used if it bears an original stamp and signature.

Scieur / Seal



Note:  
L'entrepreneur doit vérifier toutes les dimensions et informations sur le site et saisir immédiatement l'architecte de toutes erreurs ou omissions.  
Contractor shall verify all information and dimensions on site and immediately report any errors or omissions to the architect.

Projet / Project

**24-STOUREY MIXED-USE TOWER**

1330 Carling Avenue  
Ottawa, ON

Titre / Title

**GROUND FLOOR PLAN**

Dessiné par / Drawn by

No. projet / Project number

MD, LK

1956

Vérifié par / Verified by

No. dessin / Drawing number

RC

6

Echelle / Scale


1 : 100

Date de création du dessin / Drawing creation date

03/04/20

**A122**

D07-12-20-003

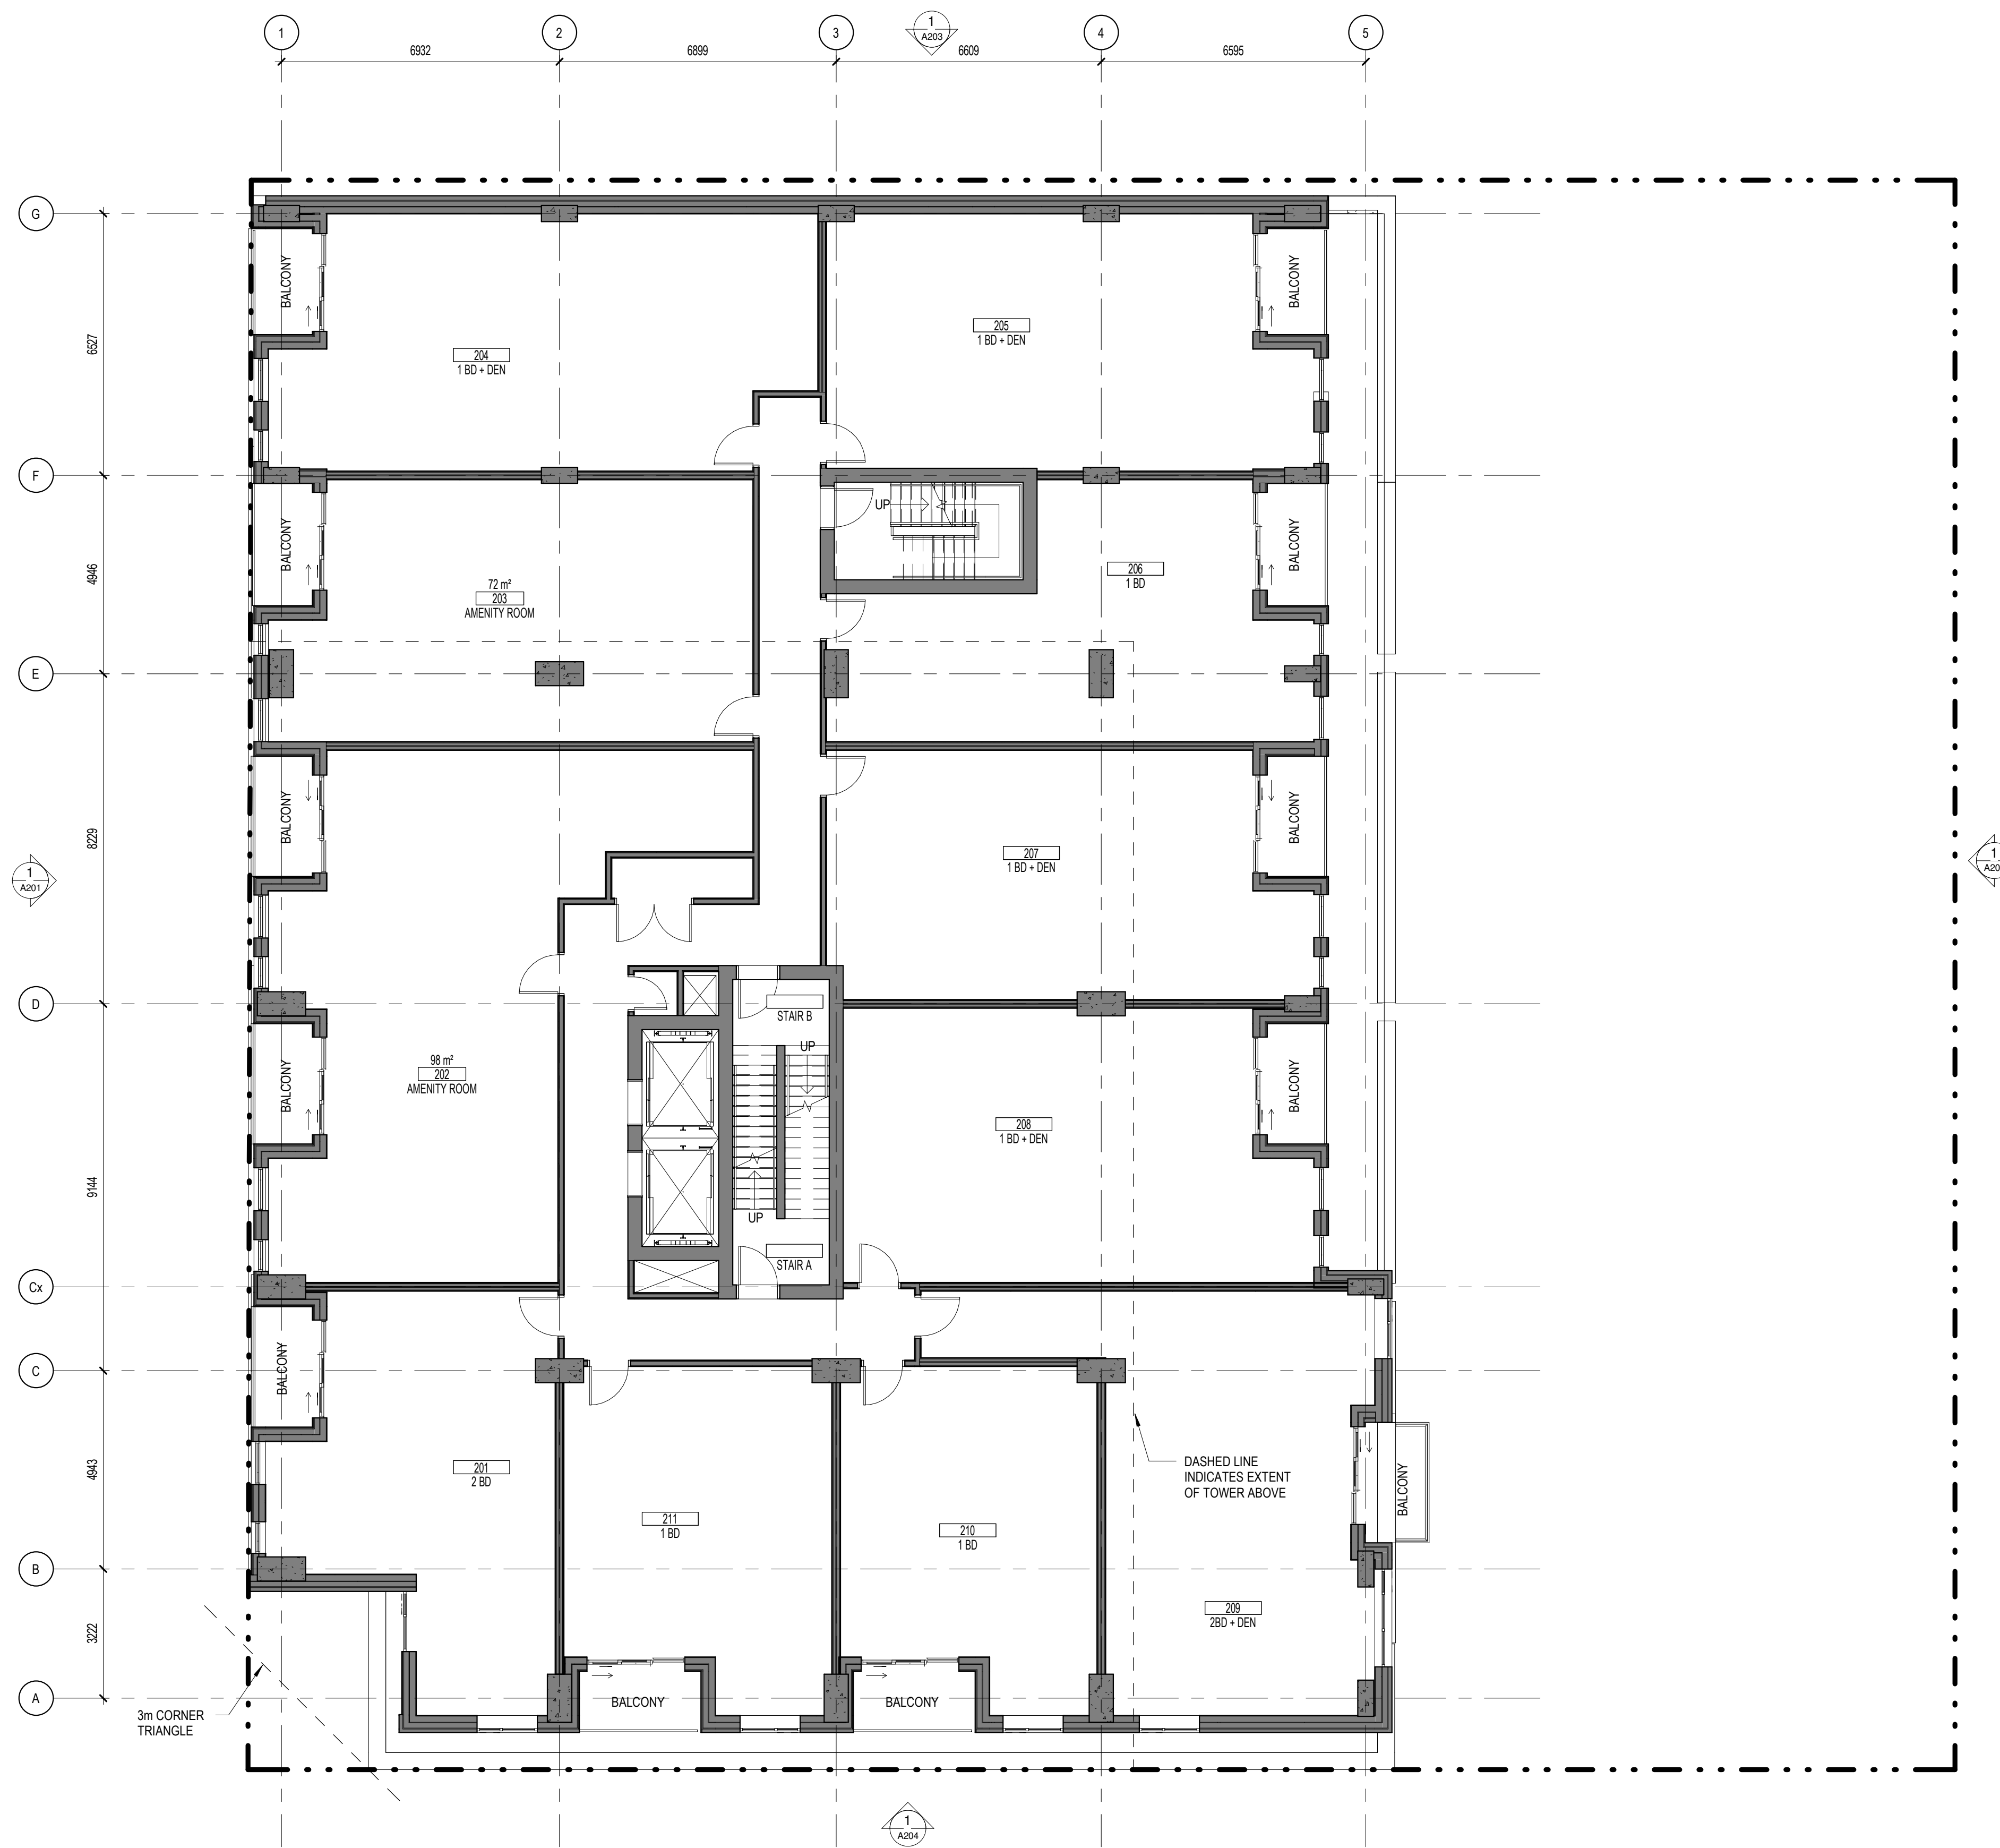

GENERAL NOTES

No.	Date	Émis pour / Object
1	2020-02-28	COORDINATION
2	2020-04-17	SITE PLAN CONTROL RESPONSE
3	2020-11-26	SITE PLAN CONTROL RESPONSE
4	2021-09-28	COORDINATION
5	2021-12-22	SITE PLAN CONTROL RESPONSE

Ingenieur / Engineer  
(Mécanique & Électrique / Mechanical & Electrical)

Ingenieur / Engineer  
(Structure / Structure)

Architecte Architect  
(Paysagiste / Landscape)

Gino J. Aiello landscape architect [www.GJAJLA.com](http://www.GJAJLA.com)  
GINO@GJAJLA.com (613) 852 1343  
110 Didsbury Road Unit #9 | Ottawa Ontario | K2T0C2

Ingenieur / Engineer  
(Chef / Chief)

**McINTOSH PERRY**

Client / Client

Architecte / Architect

Fig. 1  
3550, Saint-Armand C.  
Montréal QC H4C 1A9  
T. 514 861-5122



Fig. 2  
190 Somerset St W #206  
Ottawa ON K2P 0A4  
T. 613 696-4122  
[www.figuri.ca](http://www.figuri.ca)

Droit d'auteur / Copyright

Ce dessin est sujet au droit d'auteur. Il ne peut être reproduit pour quelques intentions ou usages que ce soit, il ne peut être utilisé enquement avec l'apposition de la signature et de l'estampe originale.  
This drawing is subject to copyright. It is not to be reproduced for any purpose or by any means, and may only be used if it bears an original stamp and signature.

Scelus / Seal



Note:  
L'entrepreneur doit vérifier toutes les dimensions et informations sur le site et saisir immédiatement l'architecte de toutes erreurs ou omissions.  
Contractor shall verify all information and dimensions on site and immediately report any errors or omissions to the architect.

Projet / Project

**24-STOUREY MIXED-USE TOWER**

1330 Carling Avenue  
Ottawa, ON

Titre / Title

**LEVEL 2-5 FLOOR PLAN**


Dessiné par / Drawn by  
MD, LK

No. projet / Project number  
1956

Vérifié par / Verified by  
RC

No. dessin / Drawing number  
Revision / Revision


Echelle / Scale  
1 : 100

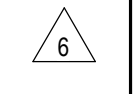

Date de création du dessin / Drawing creation date  
03/04/20

**A123**

001-12-20-003

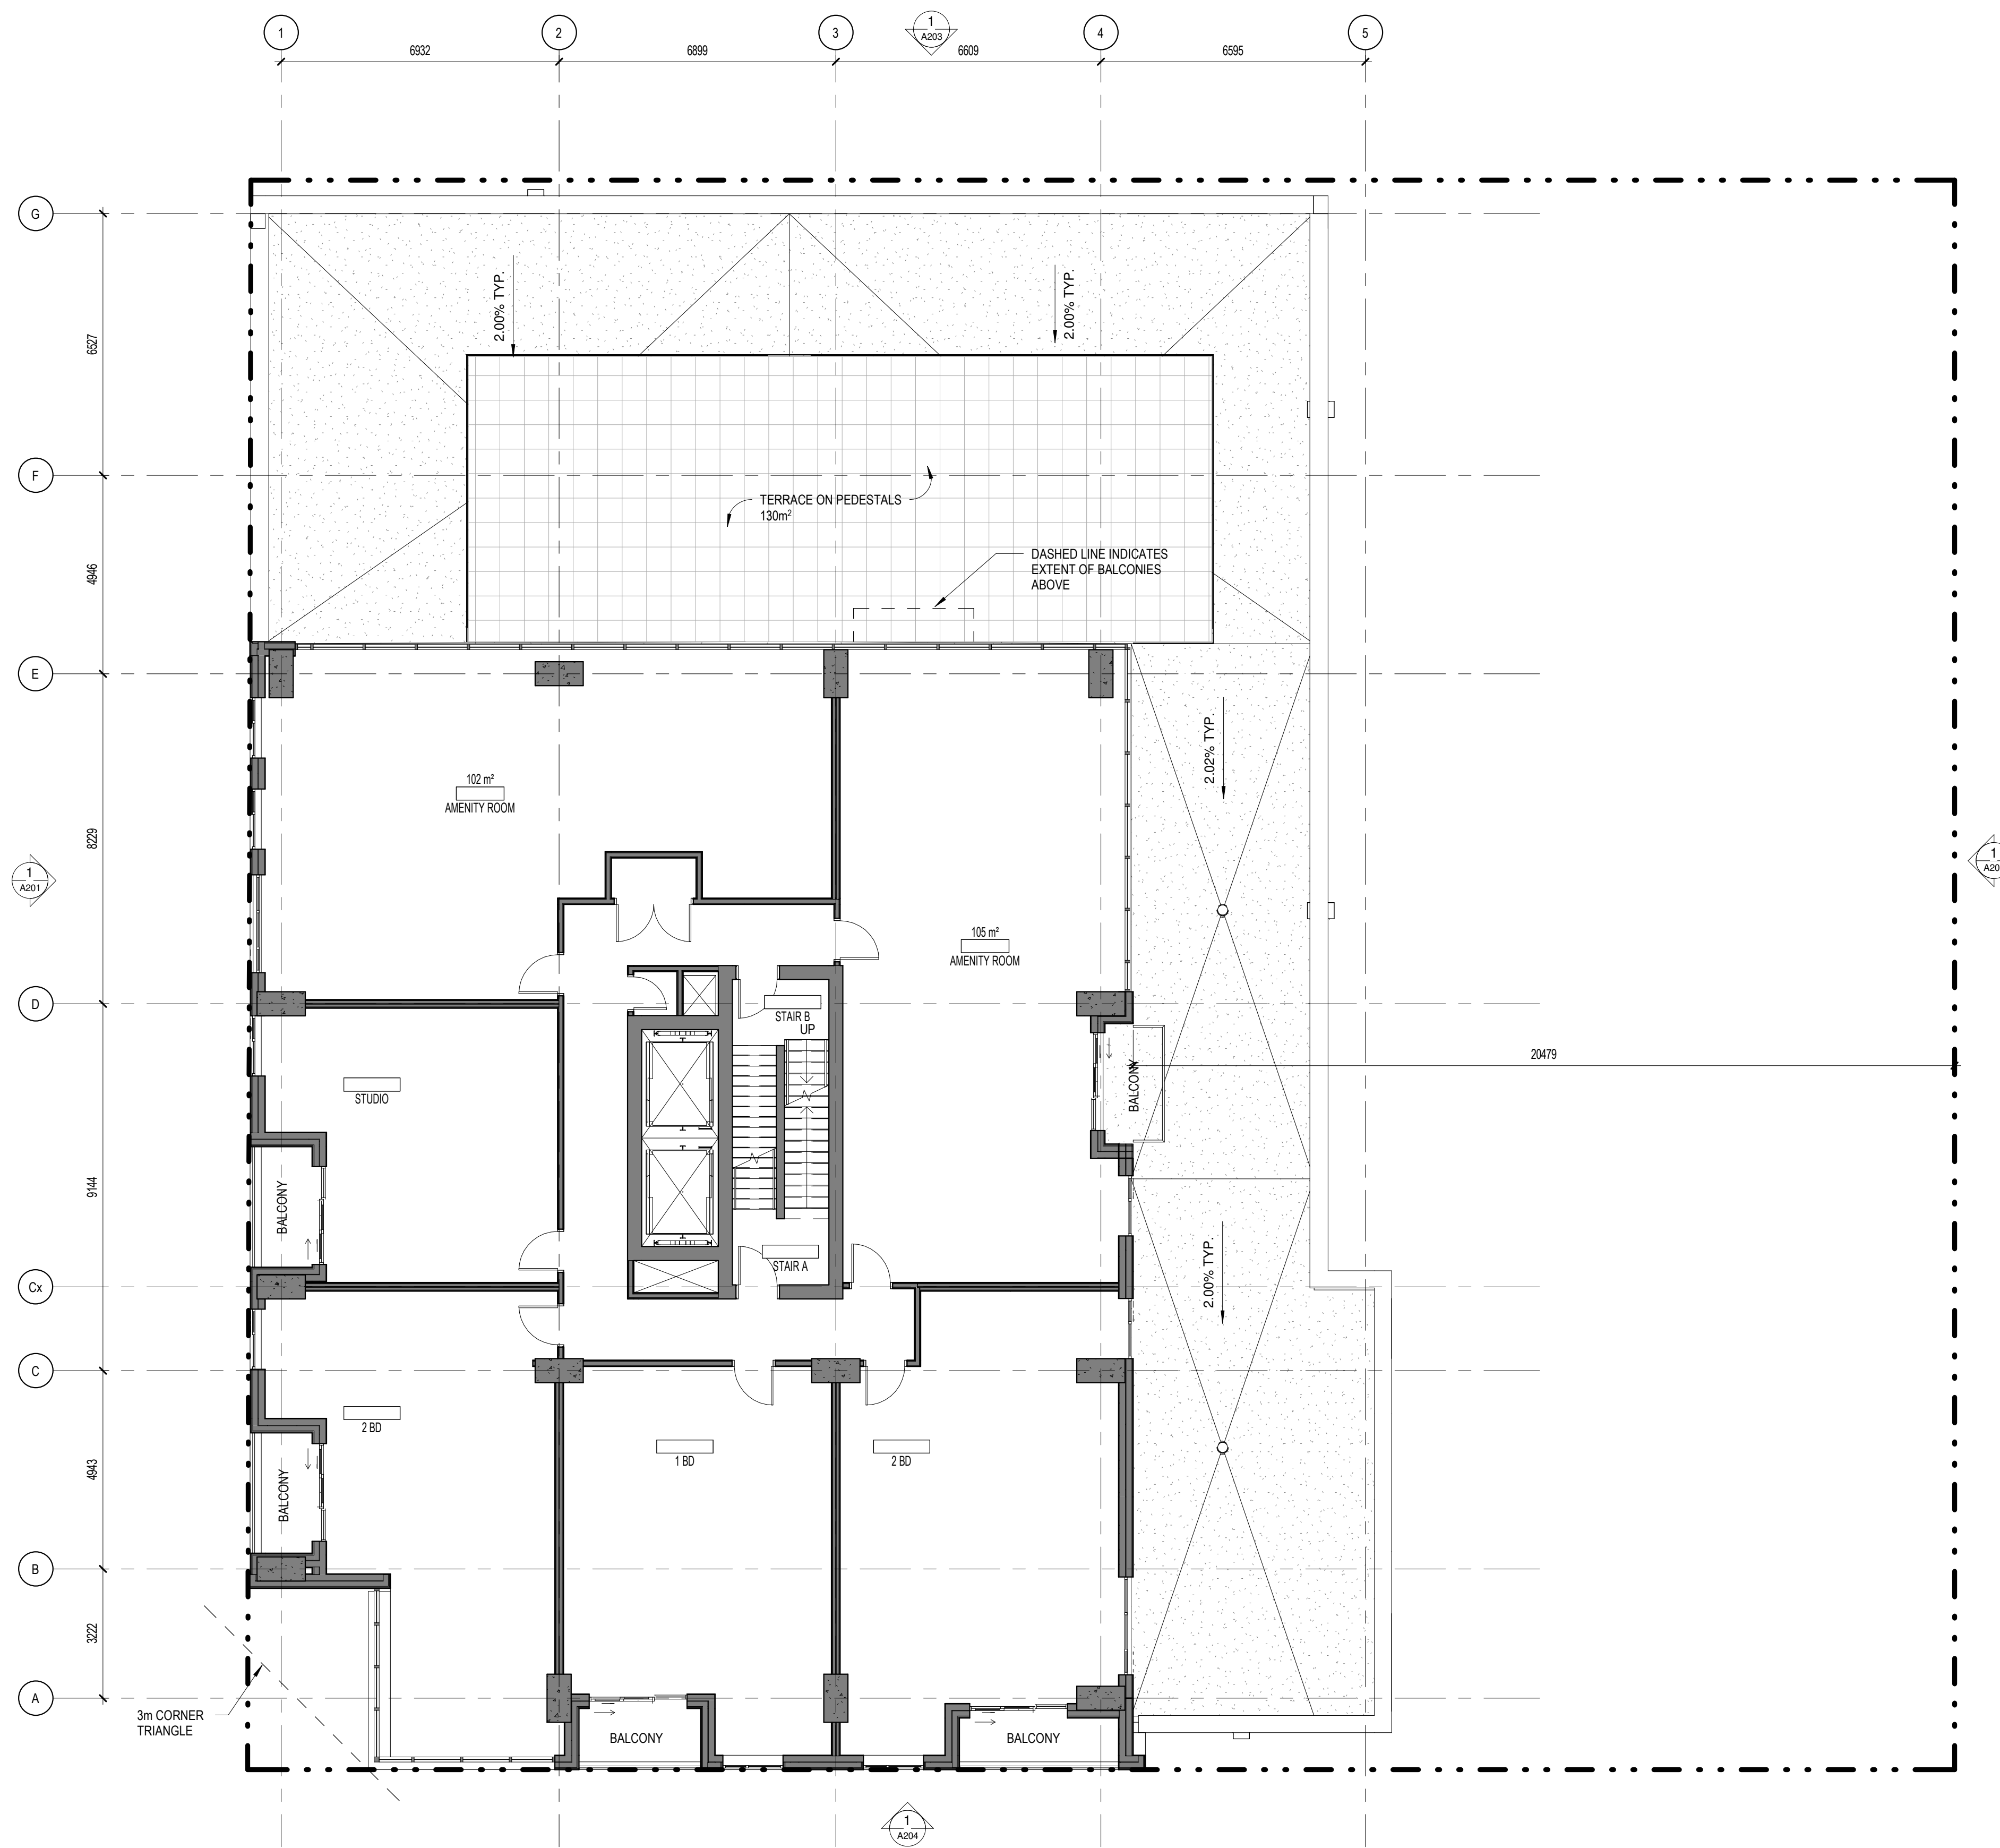

GENERAL NOTES

No.	Date	Émis pour / Object
1	2020-02-28	COORDINATION
2	2020-04-17	SITE PLAN CONTROL RESPONSE
3	2020-11-26	SITE PLAN CONTROL RESPONSE
5	2021-09-28	COORDINATION
6	2021-12-22	SITE PLAN CONTROL RESPONSE

Ingenieur / Engineer  
(Mécanique & Électrique / Mechanical & Electrical)

Ingenieur / Engineer  
(Structure / Structure)

Architecte / Architect  
(Paysagiste / Landscape)

Gino J. Aiello landscape architect [www.GJALA.com](http://www.GJALA.com)  
GINO@GJALA.com (613) 852 1343  
110 Didsbury Road Unit #9 | Ottawa Ontario | K2T0C2

Ingenieur / Engineer  
(Civil / Civil)

**McINTOSH PERRY**

Client / Client

Architecte / Architect



Collectif d'architectes  
fig. 1  
3550, Saint-Ambrose C.  
Montréal QC H4C 1A9  
T. 514 861-9122


fig. 2  
190 Somerset St W #206  
Ottawa ON K2P 0A4  
T. 613 696-4122  
[www.figuri.ca](http://www.figuri.ca)

Droit d'auteur / Copyright

Ce dessin est sujet au droit d'auteur. Il ne peut être reproduit pour quelque intention ou usage que ce soit, il ne peut être utilisé enquement avec l'apposition de la signature et de l'estampe originale.

This drawing is subject to copyright. It is not to be reproduced for any purpose or by any means, and may only be used if it bears an original stamp and signature.

Scieur / Seal

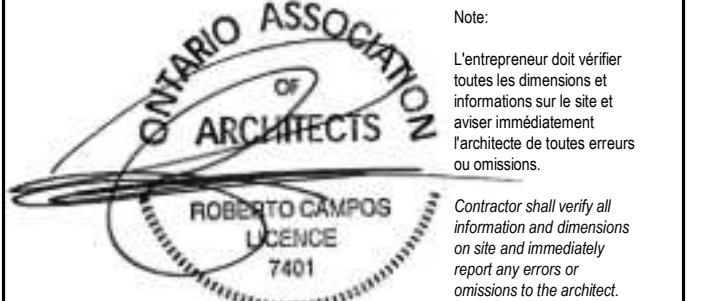

Projet / Project

**24-STOUREY MIXED-USE TOWER**

1330 Carling Avenue  
Ottawa, ON

Titre / Title  
**LEVEL 6 FLOOR PLAN**


Dessiné par / Drawn by  
MD, LK  
No. projet / Project number  
1956

Vérifié par / Verified by  
RC  
No. dessin / Drawing number  
Révision / Revision  
6

Echelle / Scale  
1 : 100

Date de création du dessin / Drawing creation date  
03/04/20

**A124**

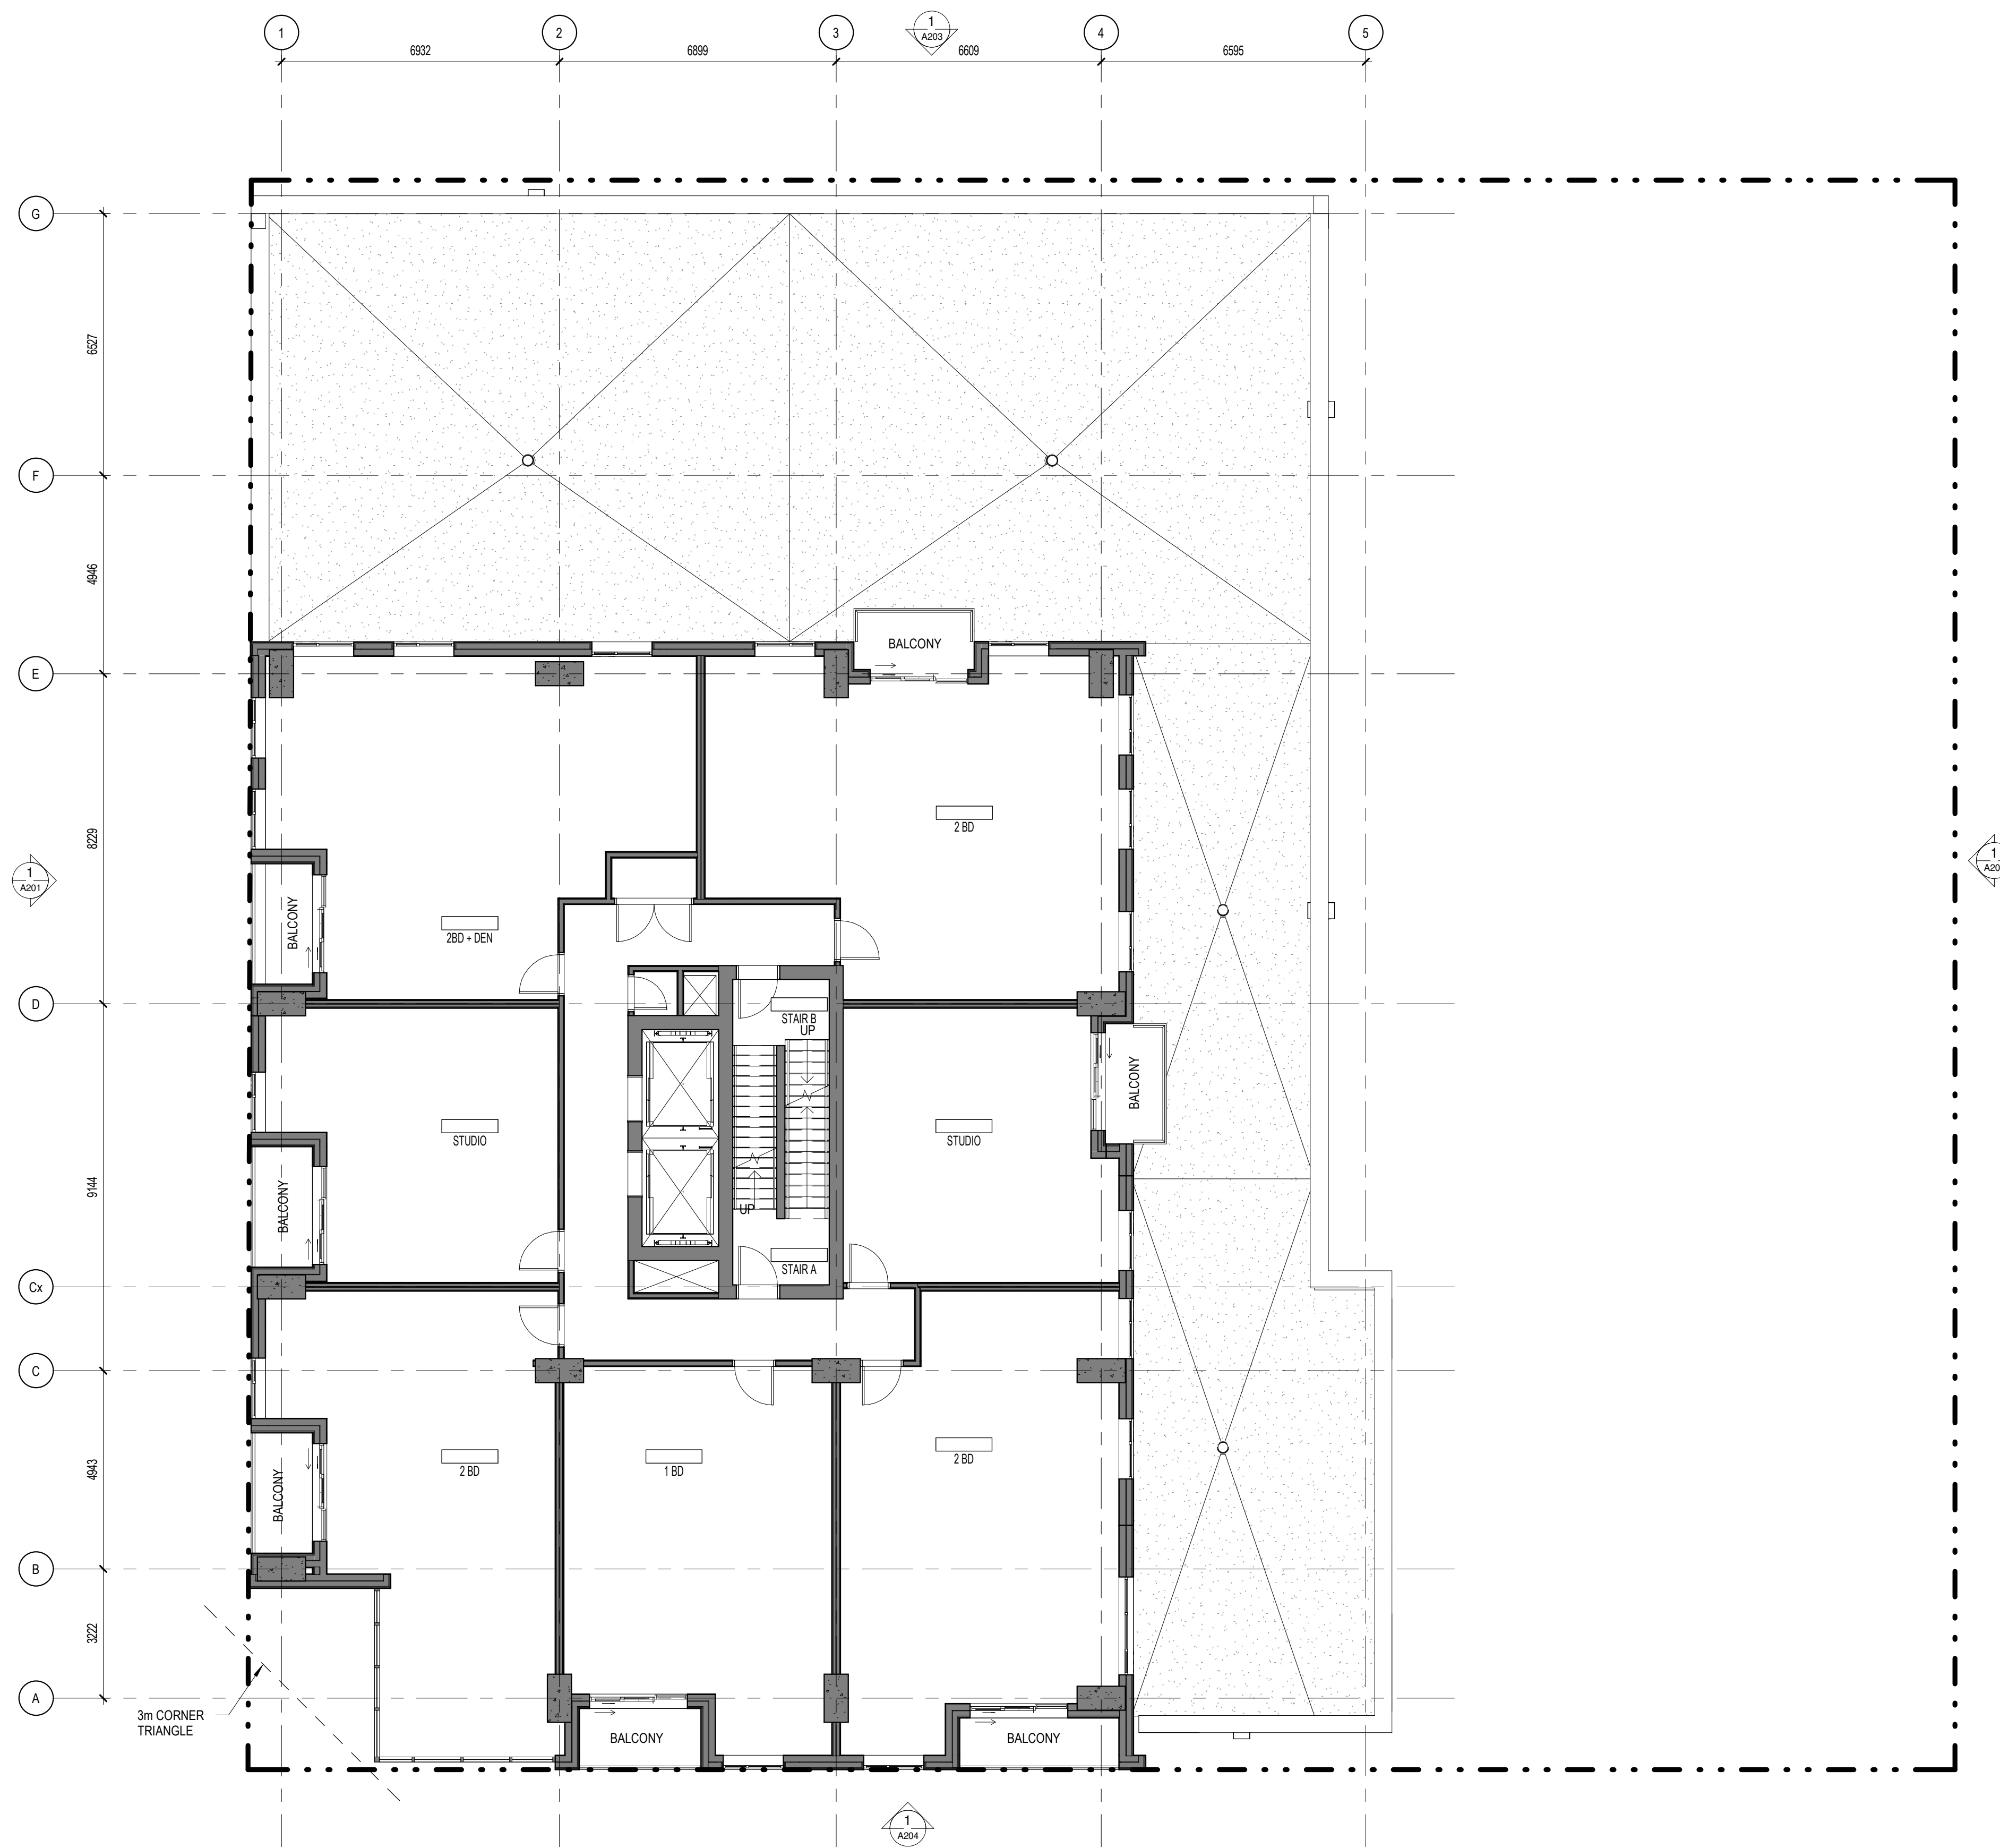

GENERAL NOTES

No.	Date	Émis pour / Object
1	2020-02-28	COORDINATION
2	2020-04-17	SITE PLAN CONTROL RESPONSE
3	2020-11-26	SITE PLAN CONTROL RESPONSE
4	2021-09-28	COORDINATION
5	2021-12-22	SITE PLAN CONTROL RESPONSE

Ingenieur / Engineer  
(Mécanique & Électrique / Mechanical & Electrical)

Ingenieur / Engineer  
(Structure / Structure)

Architecte Architect  
(Paysagiste / Landscape)

Gino J. Aiello landscape architect [www.GJAJLA.com](http://www.GJAJLA.com)  
GINO@GJAJLA.com (613) 852 1343  
110 Didsbury Road Unit #9 | Ottawa Ontario | K2T0C2

Ingenieur / Engineer  
(Chef / Chief)

**McINTOSH PERRY**

Client / Client

Architecte / Architect

fig. 1  
3550, Saint-Ambrose C.  
Montréal QC H4C 1A9  
T. 514 861-9122

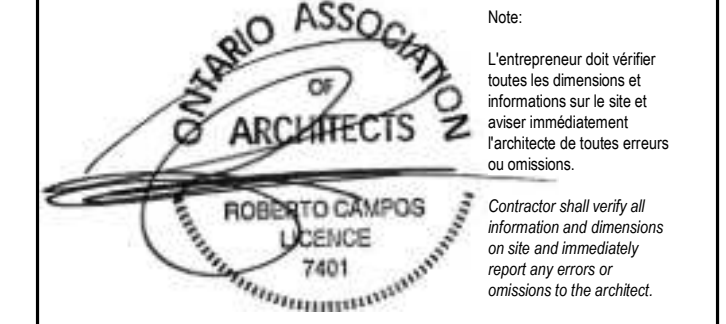


fig. 2  
190 Somerset St W #206  
Ottawa ON K2P 0A4  
T. 613 696-4122  
[www.figuri.ca](http://www.figuri.ca)

Droit d'auteur / Copyright

Ce dessin est sujet au droit d'auteur. Il ne peut être reproduit pour quelques intentions ou usages que ce soit, il ne peut être utilisé enquement avec l'apposition de la signature et de l'estampe originale.  
This drawing is subject to copyright. It is not to be reproduced for any purpose or by any means, and may only be used if it bears an original stamp and signature.

Stade / Seal



Projet / Project

**24-STOUREY MIXED-USE TOWER**

1330 Carling Avenue  
Ottawa, ON

Titre / Title  
**TYPICAL FLOORS 7-24**

Dessiné par / Drawn by  
MD, LK  
No. projet / Project number  
1956

Vérifié par / Verified by  
RC  
No. dessin / Drawing number  
Révision / Revision

Echelle / Scale  
1 : 100

Date de création du dessin /  
Drawing creation date  
02/25/20

**A125**

001-12-26-003

No.	Date	Émis pour / Object
5	2021-09-28	COORDINATION
6	2021-12-22	SITE PLAN CONTROL RESPONSE

Ingenieur / Engineer  
(Mécanique & Électrique / Mechanical & Electrical)

Ingenieur / Engineer  
(Structure / Structure)

Architecte Architect  
(Paysagiste / Landscape)

Gino J. Aiello landscape architect [www.GJAJLA.com](http://www.GJAJLA.com)  
GINO@GJAJLA.com (613) 852 1343  
110 Didsbury Road Unit #9 | Ottawa Ontario | K2T0C2

Ingenieur / Engineer  
(Chef / Chief)

**McINTOSH PERRY**

Client / Client

Architecte / Architect

Collectif d'architectes  
figuri  
3550, Saint-Ambrose C.  
Montréal QC H4C 1A9  
T. 514 861-5122

**figuri**

fig. 2  
190 Somerset St W #206  
Ottawa ON K2P 0A4  
T. 613 896-4122  
[www.figuri.ca](http://www.figuri.ca)

Droit d'auteur / Copyright

Ce dessin est sujet au droit d'auteur. Il ne peut être reproduit pour quelque intention ou usage que ce soit, il ne peut être utilisé en conjonction avec l'apposition de la signature et de l'estampe originale.  
This drawing is subject to copyright. It is not to be reproduced for any purpose or by any means, and may only be used if it bears an original stamp and signature.

Niveau / Seal

**ONTARIO ASSOCIATION OF ARCHITECTS**  
ROBERTO CAMPOS  
JURISSE  
T401

Note:  
L'entrepreneur doit vérifier toutes les dimensions et informations sur le site et saisir immédiatement l'architecte de toutes erreurs ou omissions.  
Contractor shall verify all information and dimensions on site and immediately report any errors or omissions to the architect.

Projet / Project

**24-STOREY MIXED-USE TOWER**

1330 Carling Avenue  
Ottawa, ON

Titre / Title

**MECH/PENTHOUSE**

Dessiné par / Drawn by

No. projet / Project number

LK

1956

Vérifié par / Verified by

No. dessin / Drawing number

MD

Révision / Revision


Echelle / Scale

1 : 100


Date de création du dessin / Drawing creation date

08/23/21

**A126**

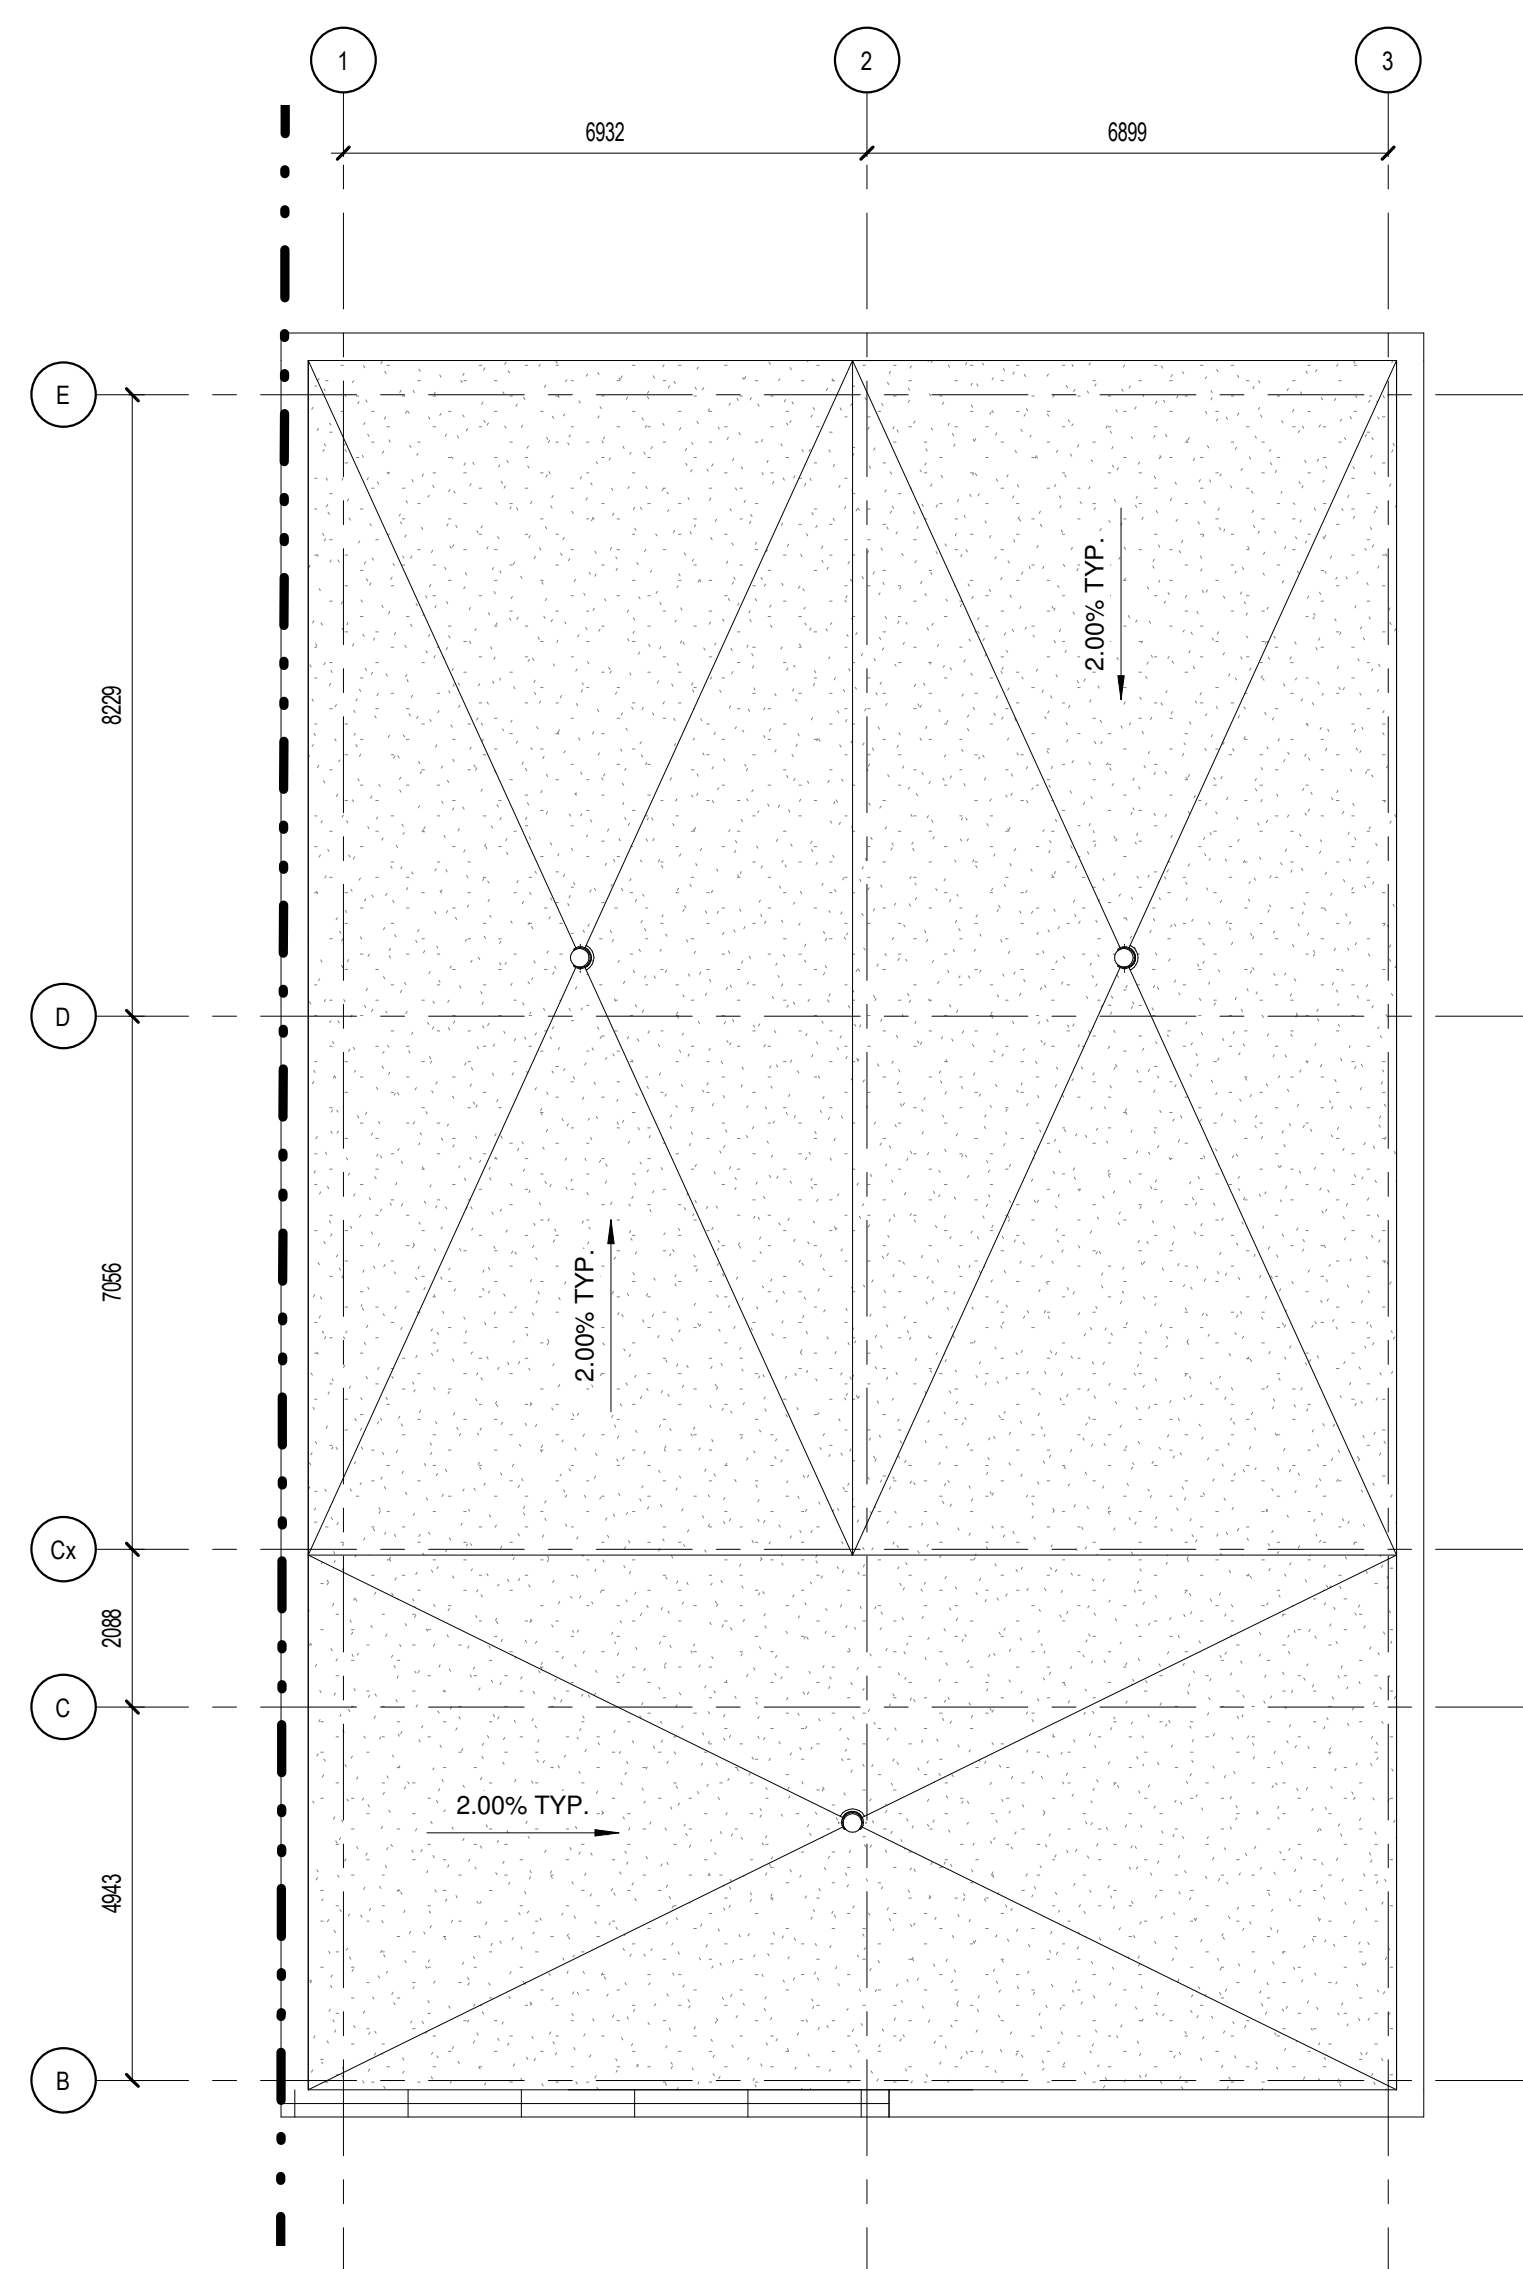

**2 PENTHOUSE ROOF**  
A126 1:100

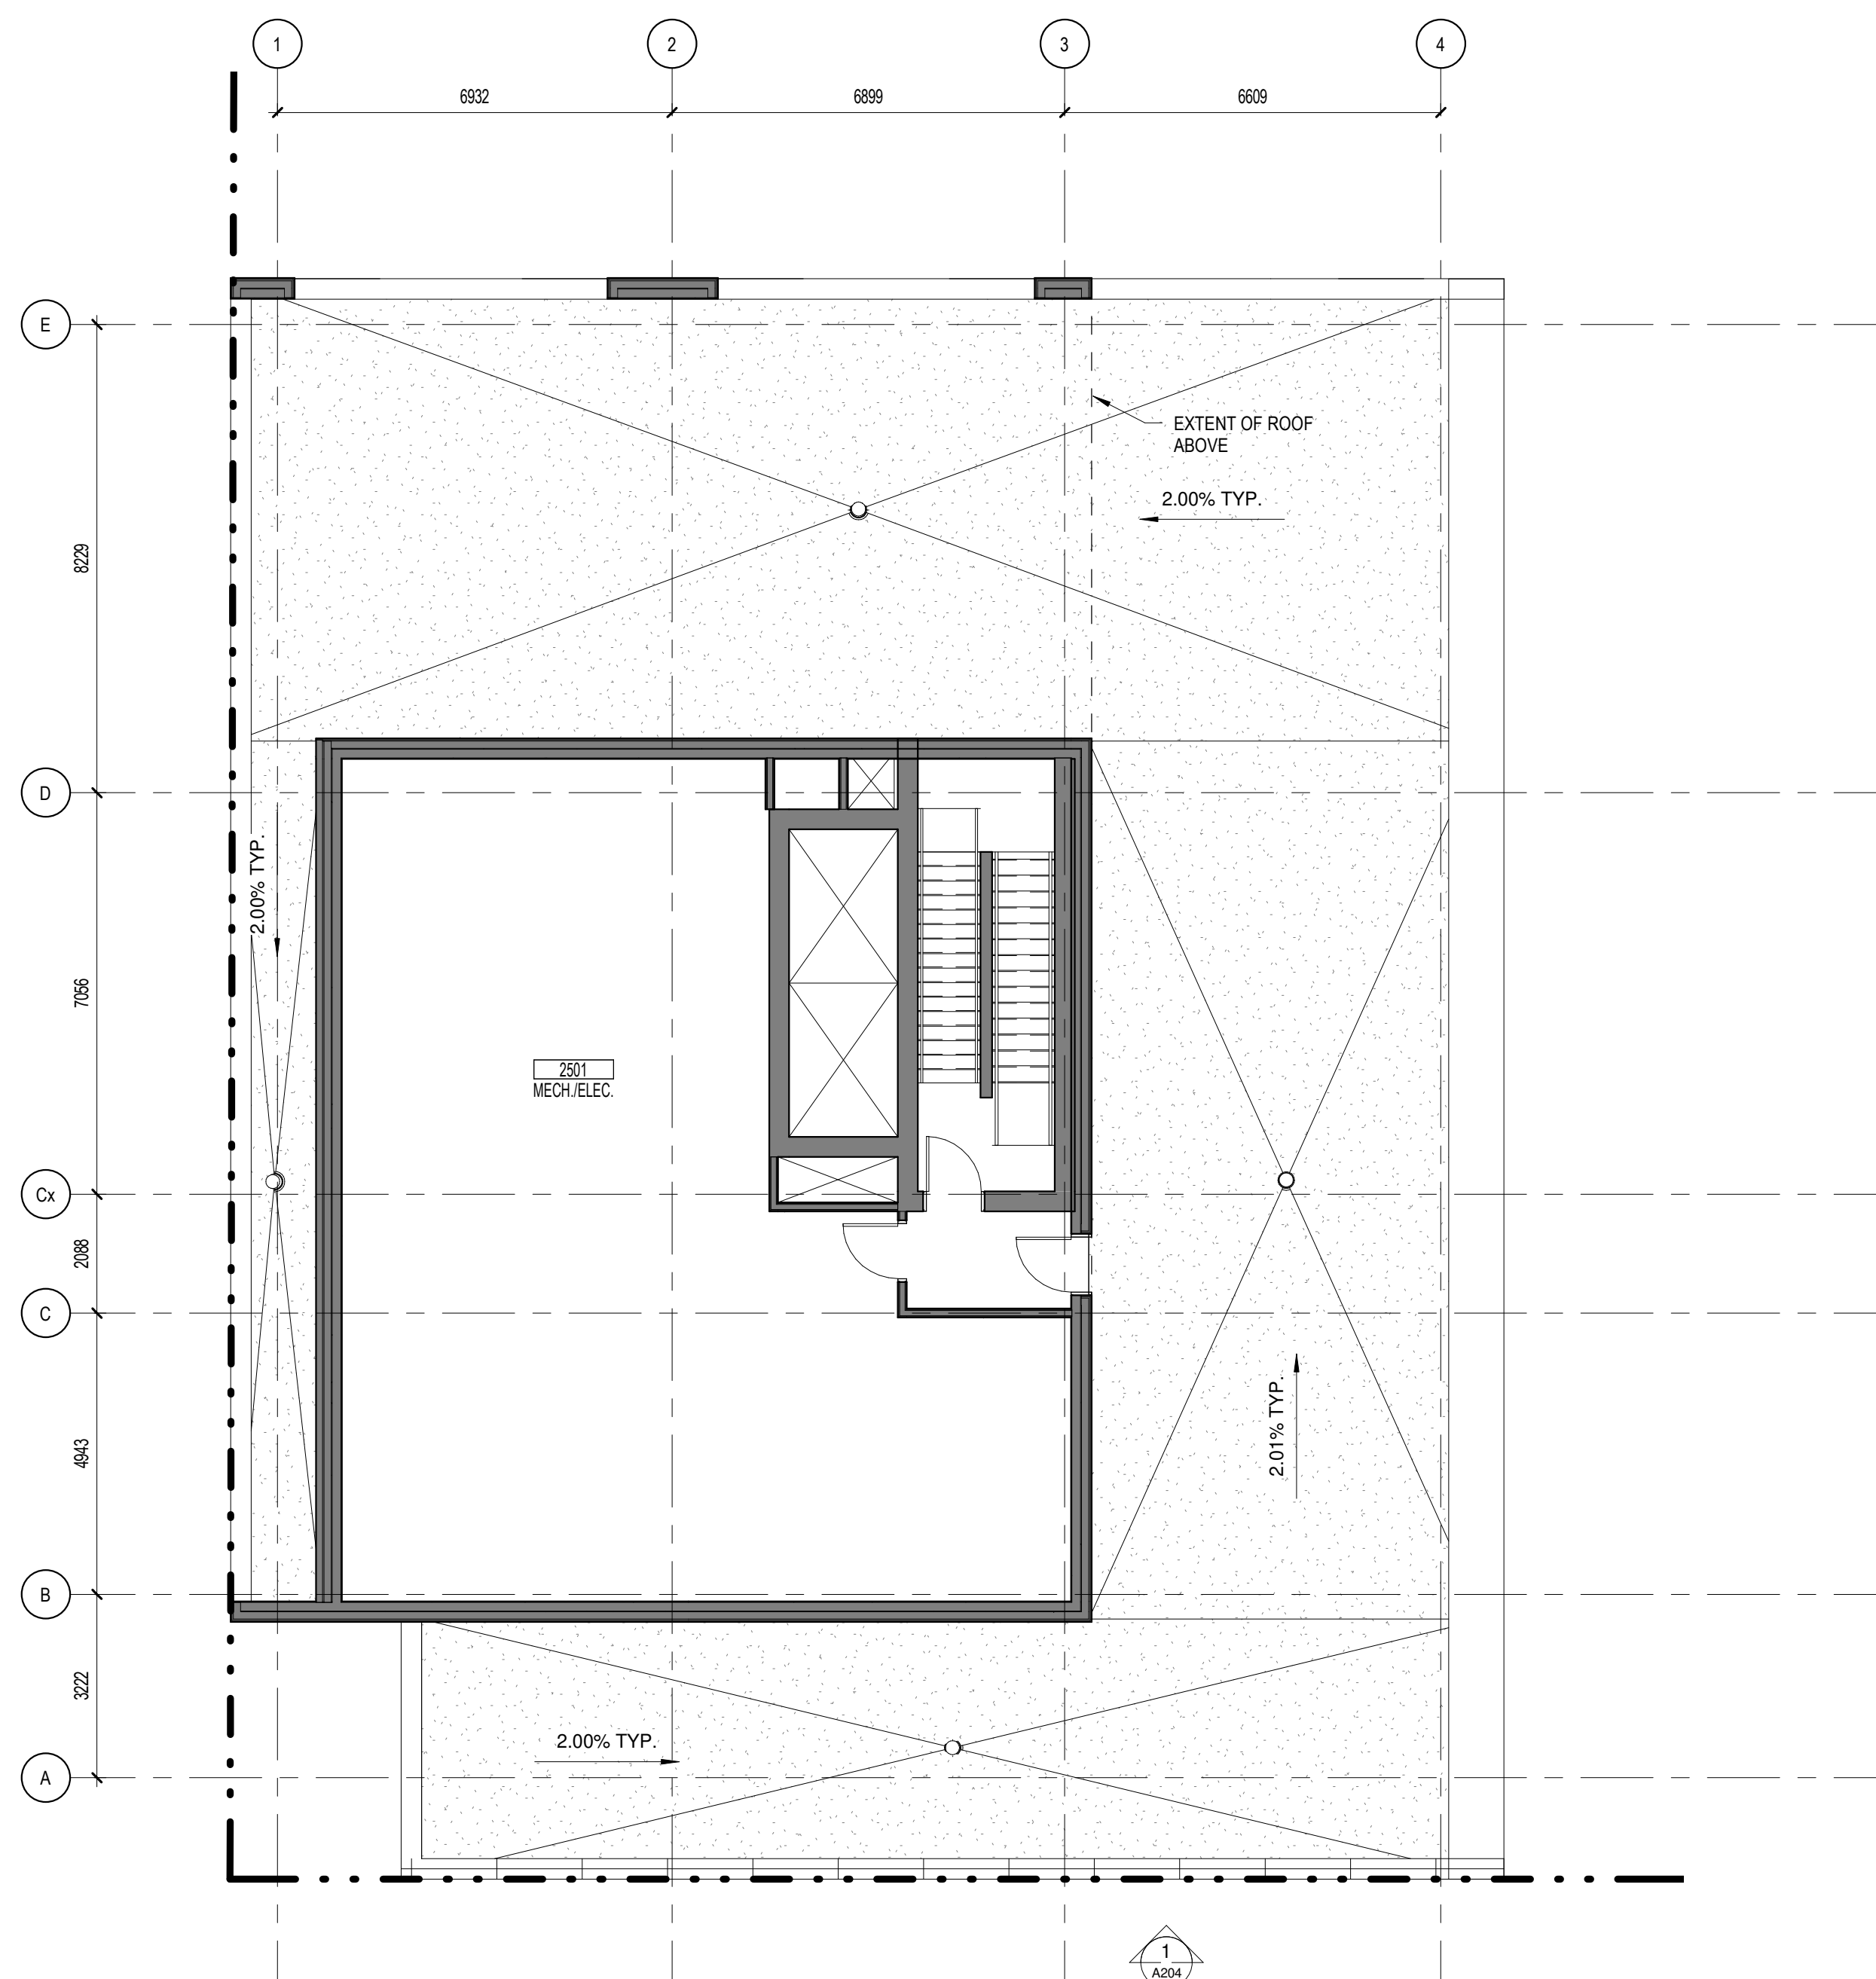

**1 MECH. PENTHOUSE**  
A126 1:100