



MATERIAL LEGEND

- A MASONRY UNITS
COLOUR: MEDIUM GREY
- B MASONRY UNITS
COLOUR: LIGHT GREY
- C CLADDING PANEL
COLOUR: BURNT ORANGE
- D CLADDING PANEL
COLOUR: DARK GREY
- E CLADDING PANEL
COLOUR: LIGHT GREY
- F CLADDING PANEL - VERTICAL
COLOUR: LIGHT GREY
- G CLADDING PANEL - VERTICAL
COLOUR: DARK GREY
- H CLADDING PANEL - HORIZONTAL
COLOUR: GREY BLUE

No.	Date	Émis pour / Object
1	2021-11-16	COORDINATION
3	2021-12-22	SITE PLAN CONTROL
5	2022-06-01	SITE PLAN CONTROL RESPONSE 01


Urbaniste / Urban Planner

FOTENN
PLANNING+DESIGN

Architecte / Architect
(Physiognomie / Landscape)

Gino J. Aiello landscape architect
www.GJALA.com
GINO@GJALA.com (613) 852-1343
110 Didsbury Road Unit #9 | Ottawa Ontario | K2T0C2

Ingenieur / Engineer
(Civil / Civil)

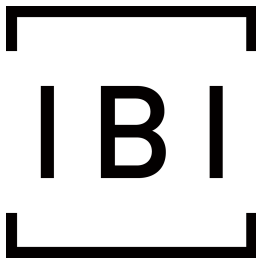

Ingenieur / Engineer
(Mécanique & Électrique / Mechanical & Electrical)

Ingenieur / Engineer
(Structure / Structure)

Client / Client



Architecte / Architect

Fig. 1
3550, Saint-Armande O,
Montréal QC H4C 1A9
T. 514 861-5122

Fig. 2
190 Somerset St W #206
Ottawa ON K2P 0A4
T. 613 695-6122

Droit d'auteur / Copyright

Ce dessin est sujet au droit d'auteur. Il ne peut être reproduit pour quelques intentions ou usages que ce soit, il ne peut être utilisé uniquement avec l'apposition de la signature et de l'estampe originale.
This drawing is subject to copyright. It is not to be reproduced for any purpose or by any means, and may only be used if it bears an original stamp and signature.

Scalé / Seal



Note:
L'entrepreneur doit vérifier toutes les dimensions et informations sur le site et aviser immédiatement l'architecte de toutes erreurs ou omissions.
Contractor shall verify all information and dimensions on site and immediately report any errors or omissions to the architect.

Projet / Project

HERONGATE - HG5

2851 Baycrest Drive
Ottawa, ON

Titre / Title
BLDG A NORTH/ SOUTH ELEVATION

Dessiné par / Drawn by
LK, KM

No. projet / Project number
2135

Vérifié par / Verified by
MD, RC

No. dessin / Drawing number

Révision / Revision


Échelle / Scale
As indicated

5

Date de création du dessin /
Drawing creation date
05/18/18

A200

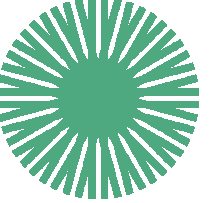

MATERIAL LEGEND		No. Date Émise pour / Object	
A	MASONRY UNITS COLOUR: MEDIUM GREY	1	2021-11-16 COORDINATION
B	MASONRY UNITS COLOUR: LIGHT GREY	3	2021-12-22 SITE PLAN CONTROL
C	CLADDING PANEL COLOUR: BURNT ORANGE	2022-06-01	SITE PLAN CONTROL, RESPONSE 01
D	CLADDING PANEL COLOUR: DARK GREY		
E	CLADDING PANEL COLOUR: LIGHT GREY		
F	CLADDING PANEL - VERTICAL COLOUR: LIGHT GREY		
G	CLADDING PANEL - VERTICAL COLOUR: DARK GREY		
H	CLADDING PANEL - HORIZONTAL COLOUR: GREY BLUE		
		Architecte / Architect (Paysagiste / Landscape)	
		Urbanisme / Urban Planner	
		FOTENN PLANNING+DESIGN	
		Architecte / Architect (Paysagiste / Landscape)	
		Gino J. Aiello landscape architect www.GJALA.com gino@GJALA.com (613) 852-1341 110 Didsbury Road Unit #9 Ottawa Ontario K2T0C0	
		Ingénieur / Engineer (Civil / Civil)	
		IBI	
		Ingénieur / Engineer (Mécanique & Electrical / Mechanical & Electrical)	
		Ingénieur / Engineer (Structure / Structure)	
		Client / Client	
		 hazelview INVESTMENTS	
		Architecte / Architect Collectif d'architectes	
		fig 1 3550, Saint-Anthoine O. Montreal QC H4C 1A3 T. 514 681-5122 fig 2 190 Somerset St W #206 Ottawa ON K2P 5J4 T. 613 695-6122 figur www.figuri.ca	
		Droit d'auteur / Copyright	
		Ce dessin est sujet au droit d'auteur. Il ne peut être reproduit pour quelques intentions ou usages que ce soit. Il ne peut être utilisé uniquement avec l'apposition de la signature et de l'estampe originale. This drawing is subject to copyright. It is not to be reproduced for any purpose or by any means, and may only be used if it bears an original stamp and signature.	
		Sceau / Seal	
		ONTARIO ASSOCIATION OF ARCHITECTS ROBERTO CAMPOS LICENSE 7401 Note: L'entrepreneur doit vérifier toutes les dimensions et informations sur le site et avoir immédiatement l'architecte de toutes erreurs ou omissions. Contractor shall verify all information and dimensions on site and immediately report any errors or omissions to the architect.	
		Projet / Project	
		HERONGATE - HG5 2851 Baycrest Drive Ottawa, ON	
		Titre / Title	
		BLDG A EAST/ WEST ELEVATION	
		Dessiné par / Drawn by LK, KM	
		No. projet / Project number 2135	
		Vérifié par / Verified by MD, RC	
		No. dessin / Drawing number	
		Échelle / Scale As indicated	
		Date de création du dessin / Drawing creation date 11/16/21	
		Révision / Revision 5	
		A201	



MATERIAL LEGEND

- A** MASONRY UNITS
COLOUR: MEDIUM GREY
- B** MASONRY UNITS
COLOUR: LIGHT GREY
- C** CLADDING PANEL
COLOUR: BURNT ORANGE
- D** CLADDING PANEL
COLOUR: DARK GREY
- E** CLADDING PANEL
COLOUR: LIGHT GREY
- F** CLADDING PANEL - VERTICAL
COLOUR: LIGHT GREY
- G** CLADDING PANEL - VERTICAL
COLOUR: DARK GREY
- H** CLADDING PANEL - HORIZONTAL
COLOUR: GREY BLUE

No. Date Émis pour / Object

1	2021-11-16	COORDINATION
3	2021-12-22	SITE PLAN CONTROL
5	2022-06-01	SITE PLAN CONTROL RESPONSE 01

Urbaniste / Urban Planner

FOTENN
PLANNING+DESIGN

Architecte / Architect
(Physicien / Landscape)

Gino J. Aiello landscape architect www.GJALA.com
GJINO@GJALA.com (613) 852-1343
110 Didsbury Road Unit #9 | Ottawa Ontario | K2T0C2

Ingenieur / Engineer
(Civil / Civil)

IBI

Ingenieur / Engineer
(Mécanique & Électrique / Mechanical & Electrical)

Ingenieur / Engineer
(Structure / Structure)

Client / Client

hazelview
INVESTMENTS

Architecte / Architect
Collectif d'architectes

Fig. 1
3550, Saint-Armande O,
Montréal QC H4C 1A9
T. 514 861-9122

Fig. 2
190 Somerset St W #206
Ottawa ON K2P 0J4
T. 613 695-6122

Droit d'auteur / Copyright

Ce dessin est sujet au droit d'auteur. Il ne peut être reproduit pour quelques intentions ou usages que ce soit, il ne peut être utilisé uniquement avec l'apposition de la signature et de l'estampe originale.

This drawing is subject to copyright. It is not to be reproduced for any purpose or by any means, and may only be used if it bears an original stamp and signature.

Seau / Seal

Note:
L'entrepreneur doit vérifier toutes les dimensions et informations sur le site et aviser immédiatement l'architecte de toutes erreurs ou omissions.
Contractor shall verify all information and dimensions on site and immediately report any errors or omissions to the architect.

Project / Project

HERONGATE - HG5

2851 Baycrest Drive
Ottawa, ON

Titre / Title
BLDG B NORTH/SOUTH ELEVATION

Dessiné par / Drawn by
LK, KM

No. projet / Project number
2135

Vérifié par / Verified by
MD

No. dessin / Drawing number
Revision

Echelle / Scale
As indicated

Date de création du dessin /
Drawing creation date
11/16/21

A202



2 BLDG B EAST ELEVATION
ÉCHELLE / SCALE: 1:125



1 BLDG B WEST ELEVATION
ÉCHELLE / SCALE: 1:125

MATERIAL LEGEND

- A MASONRY UNITS
COLOUR: MEDIUM GREY
- B MASONRY UNITS
COLOUR: LIGHT GREY
- C CLADDING PANEL
COLOUR: BURNT ORANGE
- D CLADDING PANEL
COLOUR: DARK GREY
- E CLADDING PANEL
COLOUR: LIGHT GREY
- F CLADDING PANEL - VERTICAL
COLOUR: LIGHT GREY
- G CLADDING PANEL - VERTICAL
COLOUR: DARK GREY
- H CLADDING PANEL - HORIZONTAL
COLOUR: GREY BLUE

No.	Date	Émis pour / Object
1	2021-11-16	COORDINATION
3	2021-12-22	SITE PLAN CONTROL
5	2022-06-01	SITE PLAN CONTROL RESPONSE 01

Urbaniste / Urban Planner

FOTENN
PLANNING+DESIGN

Architecte / Architect
(Physiognomie / Landscape)

Gino J. Aiello landscape architect www.GJALA.com
GJNO@GJALA.com (613) 852-1343
110 Didsbury Road Unit #9 | Ottawa Ontario | K2T0C2

Ingenieur / Engineer
(Civil / Civil)

IBI

Ingenieur / Engineer
(Mécanique & Électrique / Mechanical & Electrical)

Ingenieur / Engineer
(Structure / Structure)

Client / Client

hazelview
INVESTMENTS

Architecte / Architect Collectif d'architectes

Fig. 1
3550, Saint-Armande O,
Montréal QC H4C 1A9
T. 514-861-5122

Fig. 2
190 Somerset St W #206
Ottawa ON K2P 0J4
T. 613-695-6122

www.figuri.ca

Droit d'auteur / Copyright

Ce dessin est sujet au droit d'auteur. Il ne peut être reproduit pour quelques intentions ou usages que ce soit, il ne peut être utilisé uniquement avec l'apposition de la signature et de l'estampe originale.

This drawing is subject to copyright. It is not to be reproduced for any purpose or by any means, and may only be used if it bears an original stamp and signature.

Scelu / Seal

Note:
L'entrepreneur doit vérifier toutes les dimensions et informations sur le site et aviser immédiatement l'architecte de toutes erreurs ou omissions.
Contractor shall verify all information and dimensions on site and immediately report any errors or omissions to the architect.

Project / Project

HERONGATE - HG5

2851 Baycrest Drive
Ottawa, ON

Titre / Title
BLDG B EAST/ WEST ELEVATION

Dessiné par / Drawn by LK, KM	No. projet / Project number 2135
Vérifié par / Verified by MD	No. dessin / Drawing number 5
Échelle / Scale As indicated	
Date de création du dessin / Drawing creation date 11/16/21	

A203



2 BLDG C NORTH ELEVATION
ÉCHELLE / SCALE: 1:125



1 BLDG C SOUTH ELEVATION
ÉCHELLE / SCALE: 1:125

MATERIAL LEGEND

- A MASONRY UNITS
COLOUR: MEDIUM GREY
- B MASONRY UNITS
COLOUR: LIGHT GREY
- C CLADDING PANEL
COLOUR: BURNT ORANGE
- D CLADDING PANEL
COLOUR: DARK GREY
- E CLADDING PANEL
COLOUR: LIGHT GREY
- F CLADDING PANEL - VERTICAL
COLOUR: LIGHT GREY
- G CLADDING PANEL - VERTICAL
COLOUR: DARK GREY
- H CLADDING PANEL - HORIZONTAL
COLOUR: GREY BLUE

No.	Date	Émis pour / Object
1	2021-11-16	COORDINATION
3	2021-12-22	SITE PLAN CONTROL
5	2022-06-01	SITE PLAN CONTROL RESPONSE 01


Urbaniste / Urban Planner

FOTENN
PLANNING+DESIGN

Architecte / Architect
(Paysagiste / Landscape)

Gino J. Aiello landscape architect
GINO@GJALA.com (613) 852-1343
110 Didsbury Road Unit #9 | Ottawa Ontario | K2T0C2

Ingenieur / Engineer
(Civil / Civil)

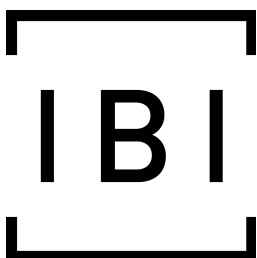

Ingenieur / Engineer
(Mécanique & Electrique / Mechanical & Electrical)

Ingenieur / Engineer
(Structure / Structure)

Client / Client



Architecte / Architect


Fig. 1
3550, Saint-Armand O.
Montréal QC H4C 1A9
T. 514 861-9122

Fig. 2
190 Somerset St W #206
Ottawa ON K1P 0J4
T. 613 695-6122

Droit d'auteur / Copyright

Ce dessin est sujet au droit d'auteur. Il ne peut être reproduit pour quelques intentions ou usages que ce soit, il ne peut être utilisé uniquement avec l'apposition de la signature et de l'estampe originale.
This drawing is subject to copyright. It is not to be reproduced for any purpose or by any means, and may only be used if it bears an original stamp and signature.

Scellé / Seal

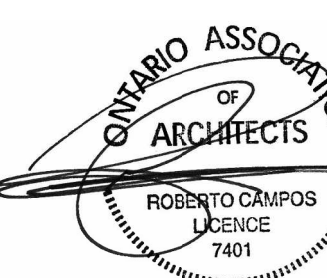

Note:
L'entrepreneur doit vérifier toutes les dimensions et informations sur le site et aviser immédiatement l'architecte de toutes erreurs ou omissions.
Contractor shall verify all information and dimensions on site and immediately report any errors or omissions to the architect.

Projet / Project

HERONGATE - HG5

2851 Baycrest Drive
Ottawa, ON

Titre / Title
BLDG C NORTH/ SOUTH ELEVATION

Dessiné par / Drawn by
LK, KM

No. projet / Project number
2135

Vérifié par / Verified by
MD

No. dessin / Drawing number

Révision / Revision

Échelle / Scale
As indicated

5

Date de création du dessin /
Drawing creation date
11/16/21

A204



2
A205
BLDG C EAST ELEVATION
Echelle / Scale: 1:125



1
A205
BLDG C WEST ELEVATION
Echelle / Scale: 1:125

MATERIAL LEGEND

- A MASONRY UNITS
COLOUR: MEDIUM GREY
- B MASONRY UNITS
COLOUR: LIGHT GREY
- C CLADDING PANEL
COLOUR: BURNT ORANGE
- D CLADDING PANEL
COLOUR: DARK GREY
- E CLADDING PANEL
COLOUR: LIGHT GREY
- F CLADDING PANEL - VERTICAL
COLOUR: LIGHT GREY
- G CLADDING PANEL - VERTICAL
COLOUR: DARK GREY
- H CLADDING PANEL - HORIZONTAL
COLOUR: GREY BLUE

No.	Date	Émis pour / Object
1	2021-11-16	COORDINATION
3	2021-12-22	SITE PLAN CONTROL
5	2022-06-01	SITE PLAN CONTROL RESPONSE 01

Urbaniste / Urban Planner

FOTENN
PLANNING+DESIGN

Architecte / Architect
(Paysagiste / Landscape)

Gino J. Aiello landscape architect
www.GJALA.com
GJNO@GJALA.com (613) 852-1343
110 Didsbury Road Unit #9 | Ottawa Ontario | K2T0C2

Ingenieur / Engineer
(Civil / Civil)



Ingenieur / Engineer
(Mécanique & Électrique / Mechanical & Electrical)

Ingenieur / Engineer
(Structure / Structure)

Client / Client



Architecte / Architect

Collectif d'architectes

Fig. 1
3550, Saint-Armande O.
Montréal QC H4C 1A9
T. 514 861-5122

figuri


Fig. 2
190 Somerset St W #206
Ottawa ON K2P 0J4
T. 613 695-6122

www.figuri.ca

Droit d'auteur / Copyright

Ce dessin est sujet au droit d'auteur. Il ne peut être reproduit pour quelques intentions ou usages que ce soit, il ne peut être utilisé uniquement avec l'apposition de la signature et de l'estampe originale.
This drawing is subject to copyright. It is not to be reproduced for any purpose or by any means, and may only be used if it bears an original stamp and signature.

Scellé / Seal

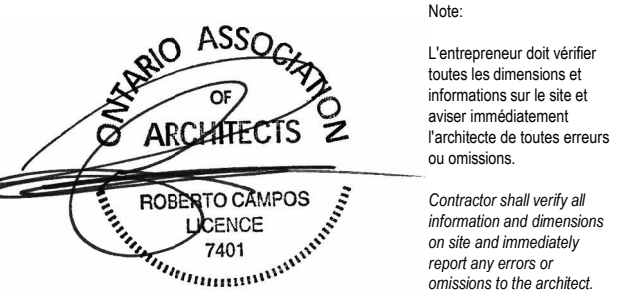

Projet / Project

HERONGATE - HG5

2851 Baycrest Drive
Ottawa, ON

Titre / Title

BLDG C EAST/ WEST ELEVATION

Dessiné par / Drawn by

No. projet / Project number

LK, KM

2135

Vérifié par / Verified by

No. dessin / Drawing number

MD

Revision /

Echelle / Scale

5

As indicated

Date de création du dessin /

Drawing creation date

11/16/21

A205