


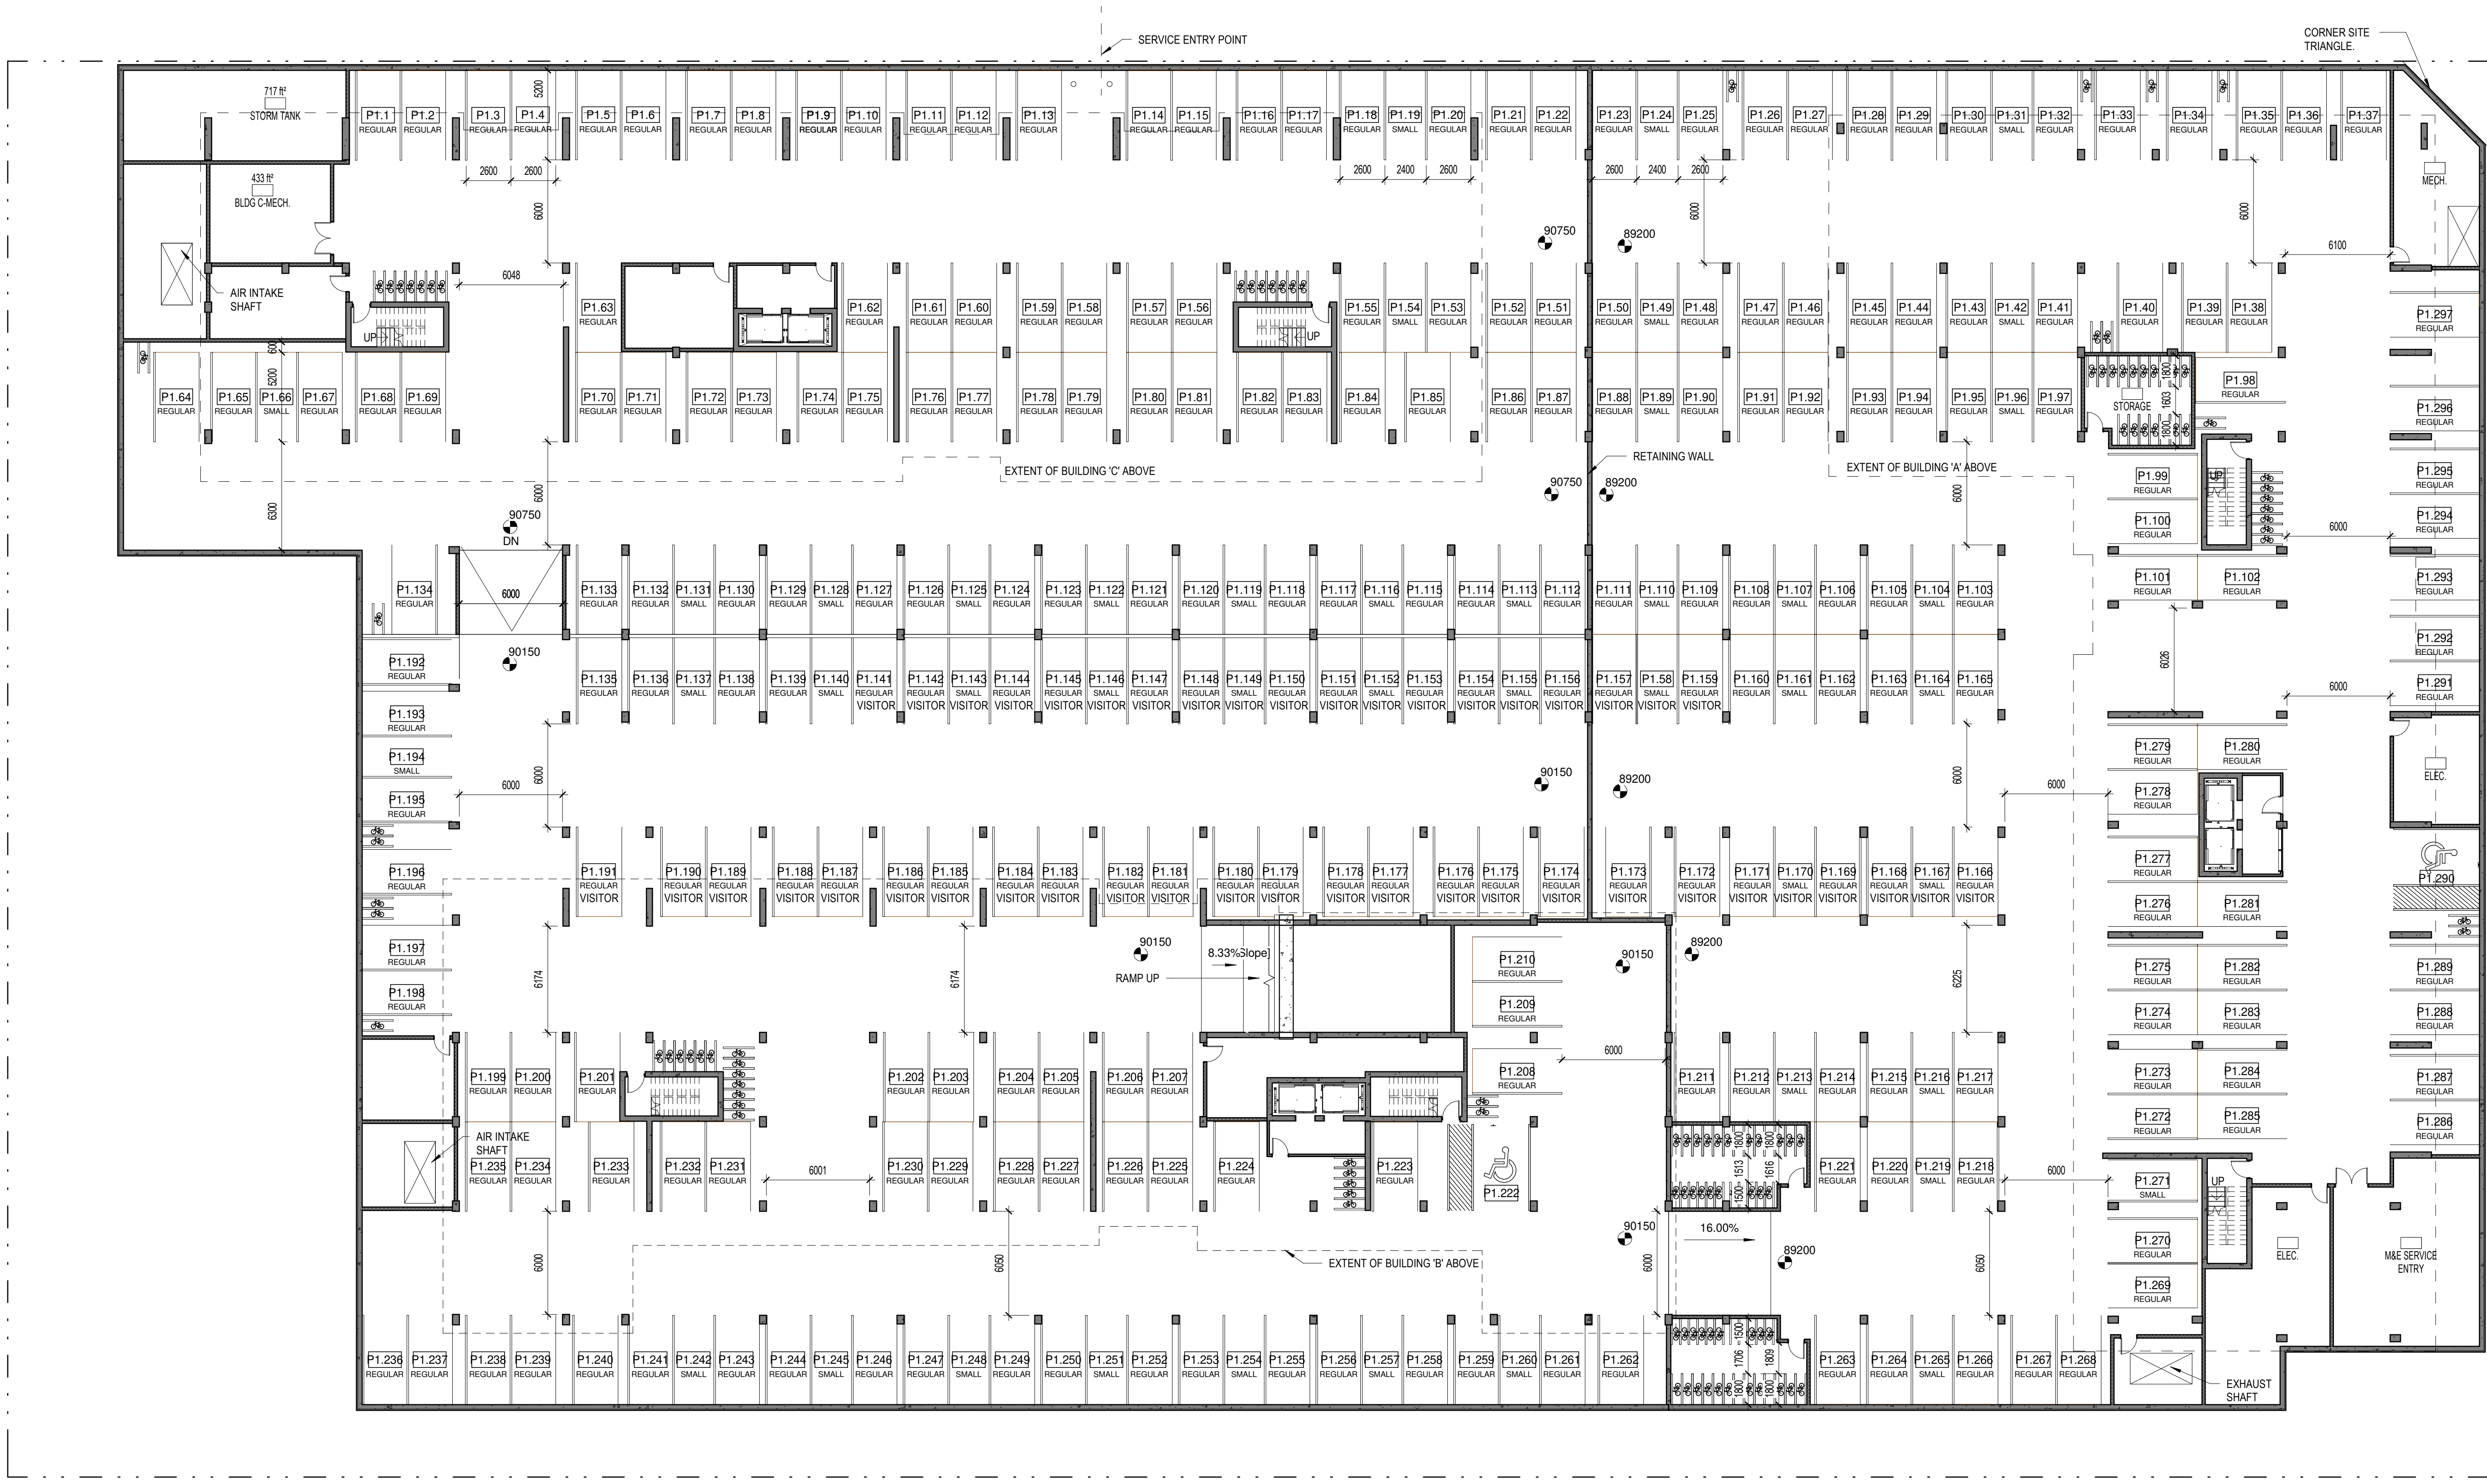

1
A.100
P1 PARKING PLAN
ÉCHELLE / SCALE: 1 : 200

No. Date Émis pour / Object
5 2022-06-01 SITE PLAN CONTROL RESPONSE 01

Urbaniste / Urban Planner

FOTENN
PLANNING+DESIGN

Architecte / Architect
(Physiognomie / Landscape)

Gino J. Aiello landscape architect www.GJALA.com
GJNO@GJALA.com (613) 852-1343
110 Didsbury Road Unit #9 | Ottawa Ontario | K2T0C2

Ingenieur / Engineer
(Civil / Civil)

IBI

Ingenieur / Engineer
(Mécanique & Électrique / Mechanical & Electrical)

Ingenieur / Engineer
(Structure / Structure)

Client / Client

hazelview
INVESTMENTS

Architecte / Architect Collectif d'architectes
Fig. 1
3550, Saint-Armande O.
Montreal QC H4C 1A6
T. 514 861-9122
Fig. 2
190 Somerset St W #206
Ottawa ON K2P 0A4
T. 613 696-6122
www.figuri.ca

Droit d'auteur / Copyright
Ce dessin est sujet au droit d'auteur. Il ne peut être reproduit pour quelques intentions ou usages que ce soit, il ne peut être utilisé uniquement avec l'apposition de la signature et de l'estampille originale.
This drawing is subject to copyright. It is not to be reproduced for any purpose or by any means, and may only be used if it bears an original stamp and signature.

Scale / Scale

Note:
L'entrepreneur doit vérifier toutes les dimensions et informations sur le site et avant immédiatement l'architecte de toutes erreurs ou omissions.
Contractor shall verify all information and dimensions on site and immediately report any errors or omissions to the architect.

Project / Project

HERONGATE - HG5

2851 Baycrest Drive
Ottawa, ON

Time / Title

P1 PARKING PLAN

Dessiné par / Drawn by No. projet / Project number
LK, KM 2135


Vérifié par / Verified by No. dessin / Drawing number
MD

Échelle / Scale
1 : 200

Date de création du dessin /
Drawing creation date
04/26/22

5

A.100

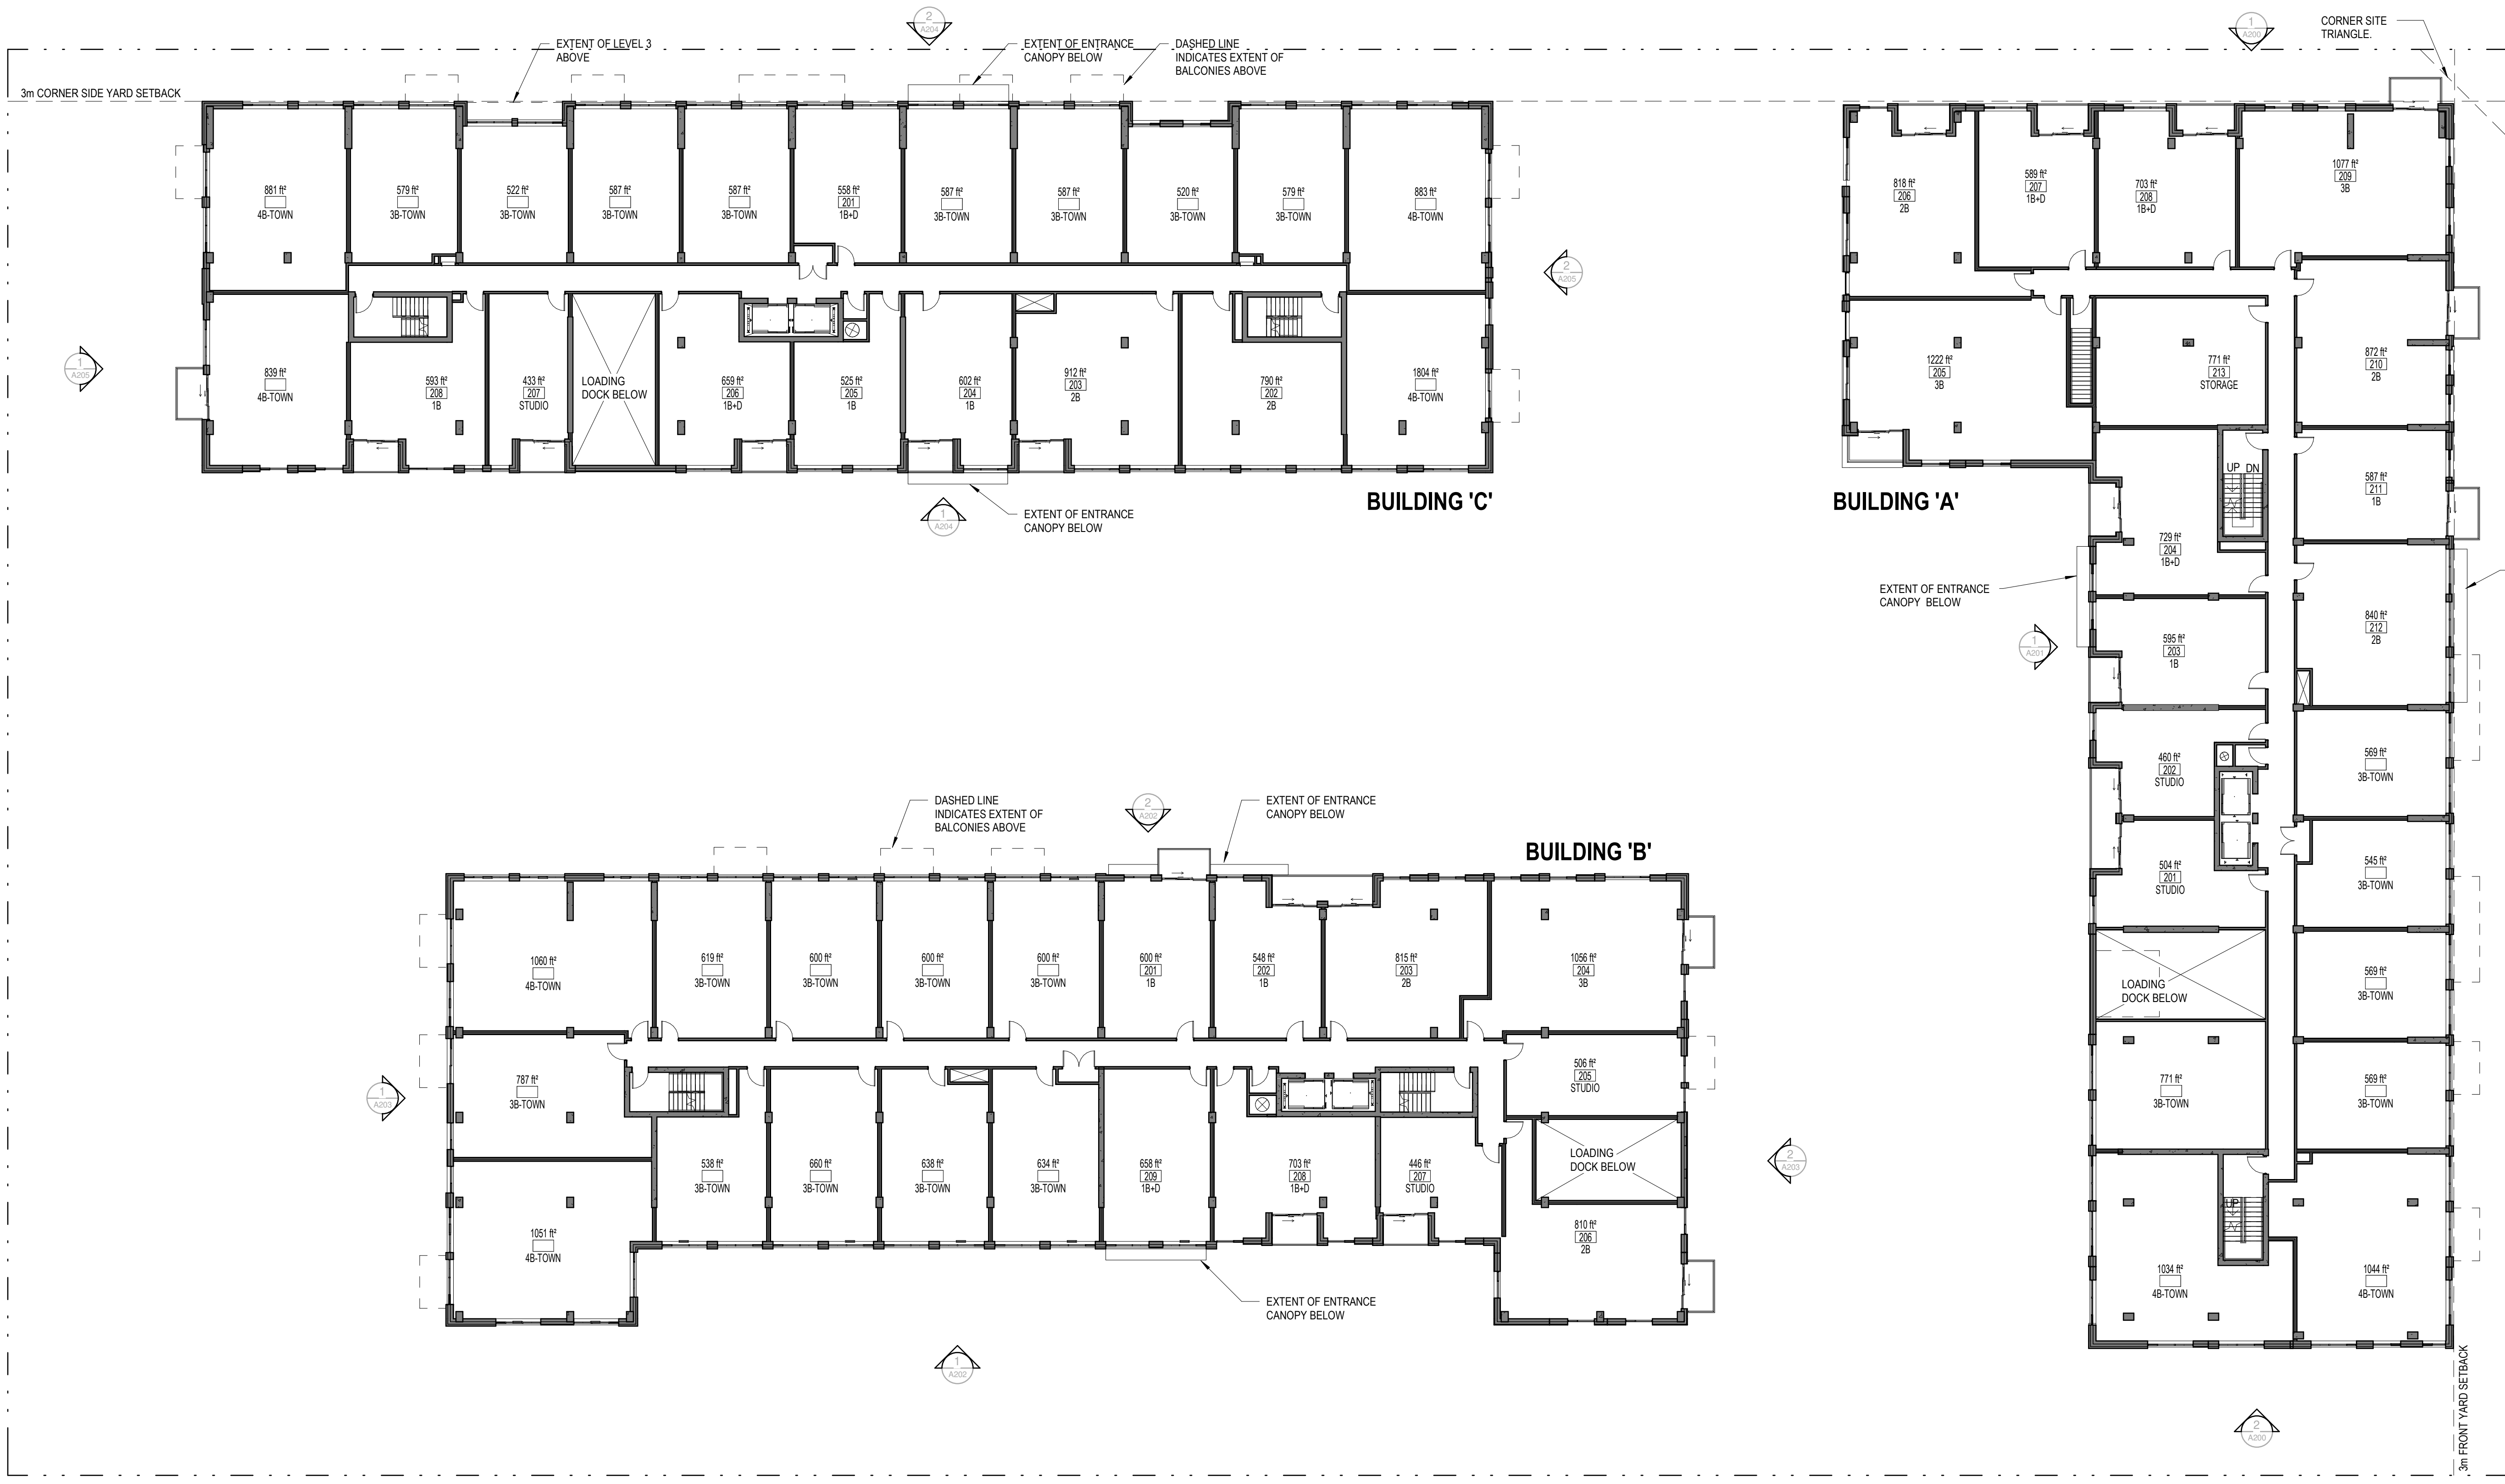

No.	Date	Émis pour / Object
1	2021-11-16	COORDINATION
2	2021-12-14	COORDINATION
3	2021-12-22	SITE PLAN CONTROL
5	2022-06-01	SITE PLAN CONTROL RESPONSE 01

Urbaniste / Urban Planner

FOTENN
PLANNING+DESIGN

Architecte / Architect
(Physiologie / Landscape)

Gino J. Aiello landscape architect
www.GJALA.com
GINO@GJALA.com (613) 852-1343
110 Didsbury Road Unit #9 | Ottawa Ontario | K2T0C2

Ingenieur / Engineer
(Civil / Civil)

IBI

Ingenieur / Engineer
(Mécanique & Electrique / Mechanical & Electrical)

Ingenieur / Engineer
(Structure / Structure)

Client / Client

hazelview
INVESTMENTS

Architecte / Architect
Collectif d'architectes

Fig. 1
3550, Saint-Armande O.
Montréal QC H4C 1A9
T. 514-861-5122

Fig. 2
190 Somerset St W #206
Ottawa ON K2P 0J4
T. 613-695-6122

Droit d'auteur / Copyright

Ce dessin est sujet au droit d'auteur. Il ne peut être reproduit pour quelques intentions ou usages que ce soit, il ne peut être utilisé uniquement avec l'apposition de la signature et de l'estampe originale.

This drawing is subject to copyright. It is not to be reproduced for any purpose or by any means, and may only be used if it bears an original stamp and signature.

Scale / Seal

Note:
L'entrepreneur doit vérifier toutes les dimensions et informations sur le site et aviser immédiatement l'architecte de toutes erreurs ou omissions.
Contractor shall verify all information and dimensions on site and immediately report any errors or omissions to the architect.

Project / Project

HERONGATE - HG5

2851 Baycrest Drive
Ottawa, ON

Title / Titre

SECOND FLOOR PLAN

Dessiné par / Drawn by
LK, KM

No. projet / Project number
2135

Vérifié par / Verified by
MD


No. dessin / Drawing number

Echelle / Scale
1 : 200

Date de création du dessin / Drawing creation date
06/05/18

Revision / Revision
5

A.102

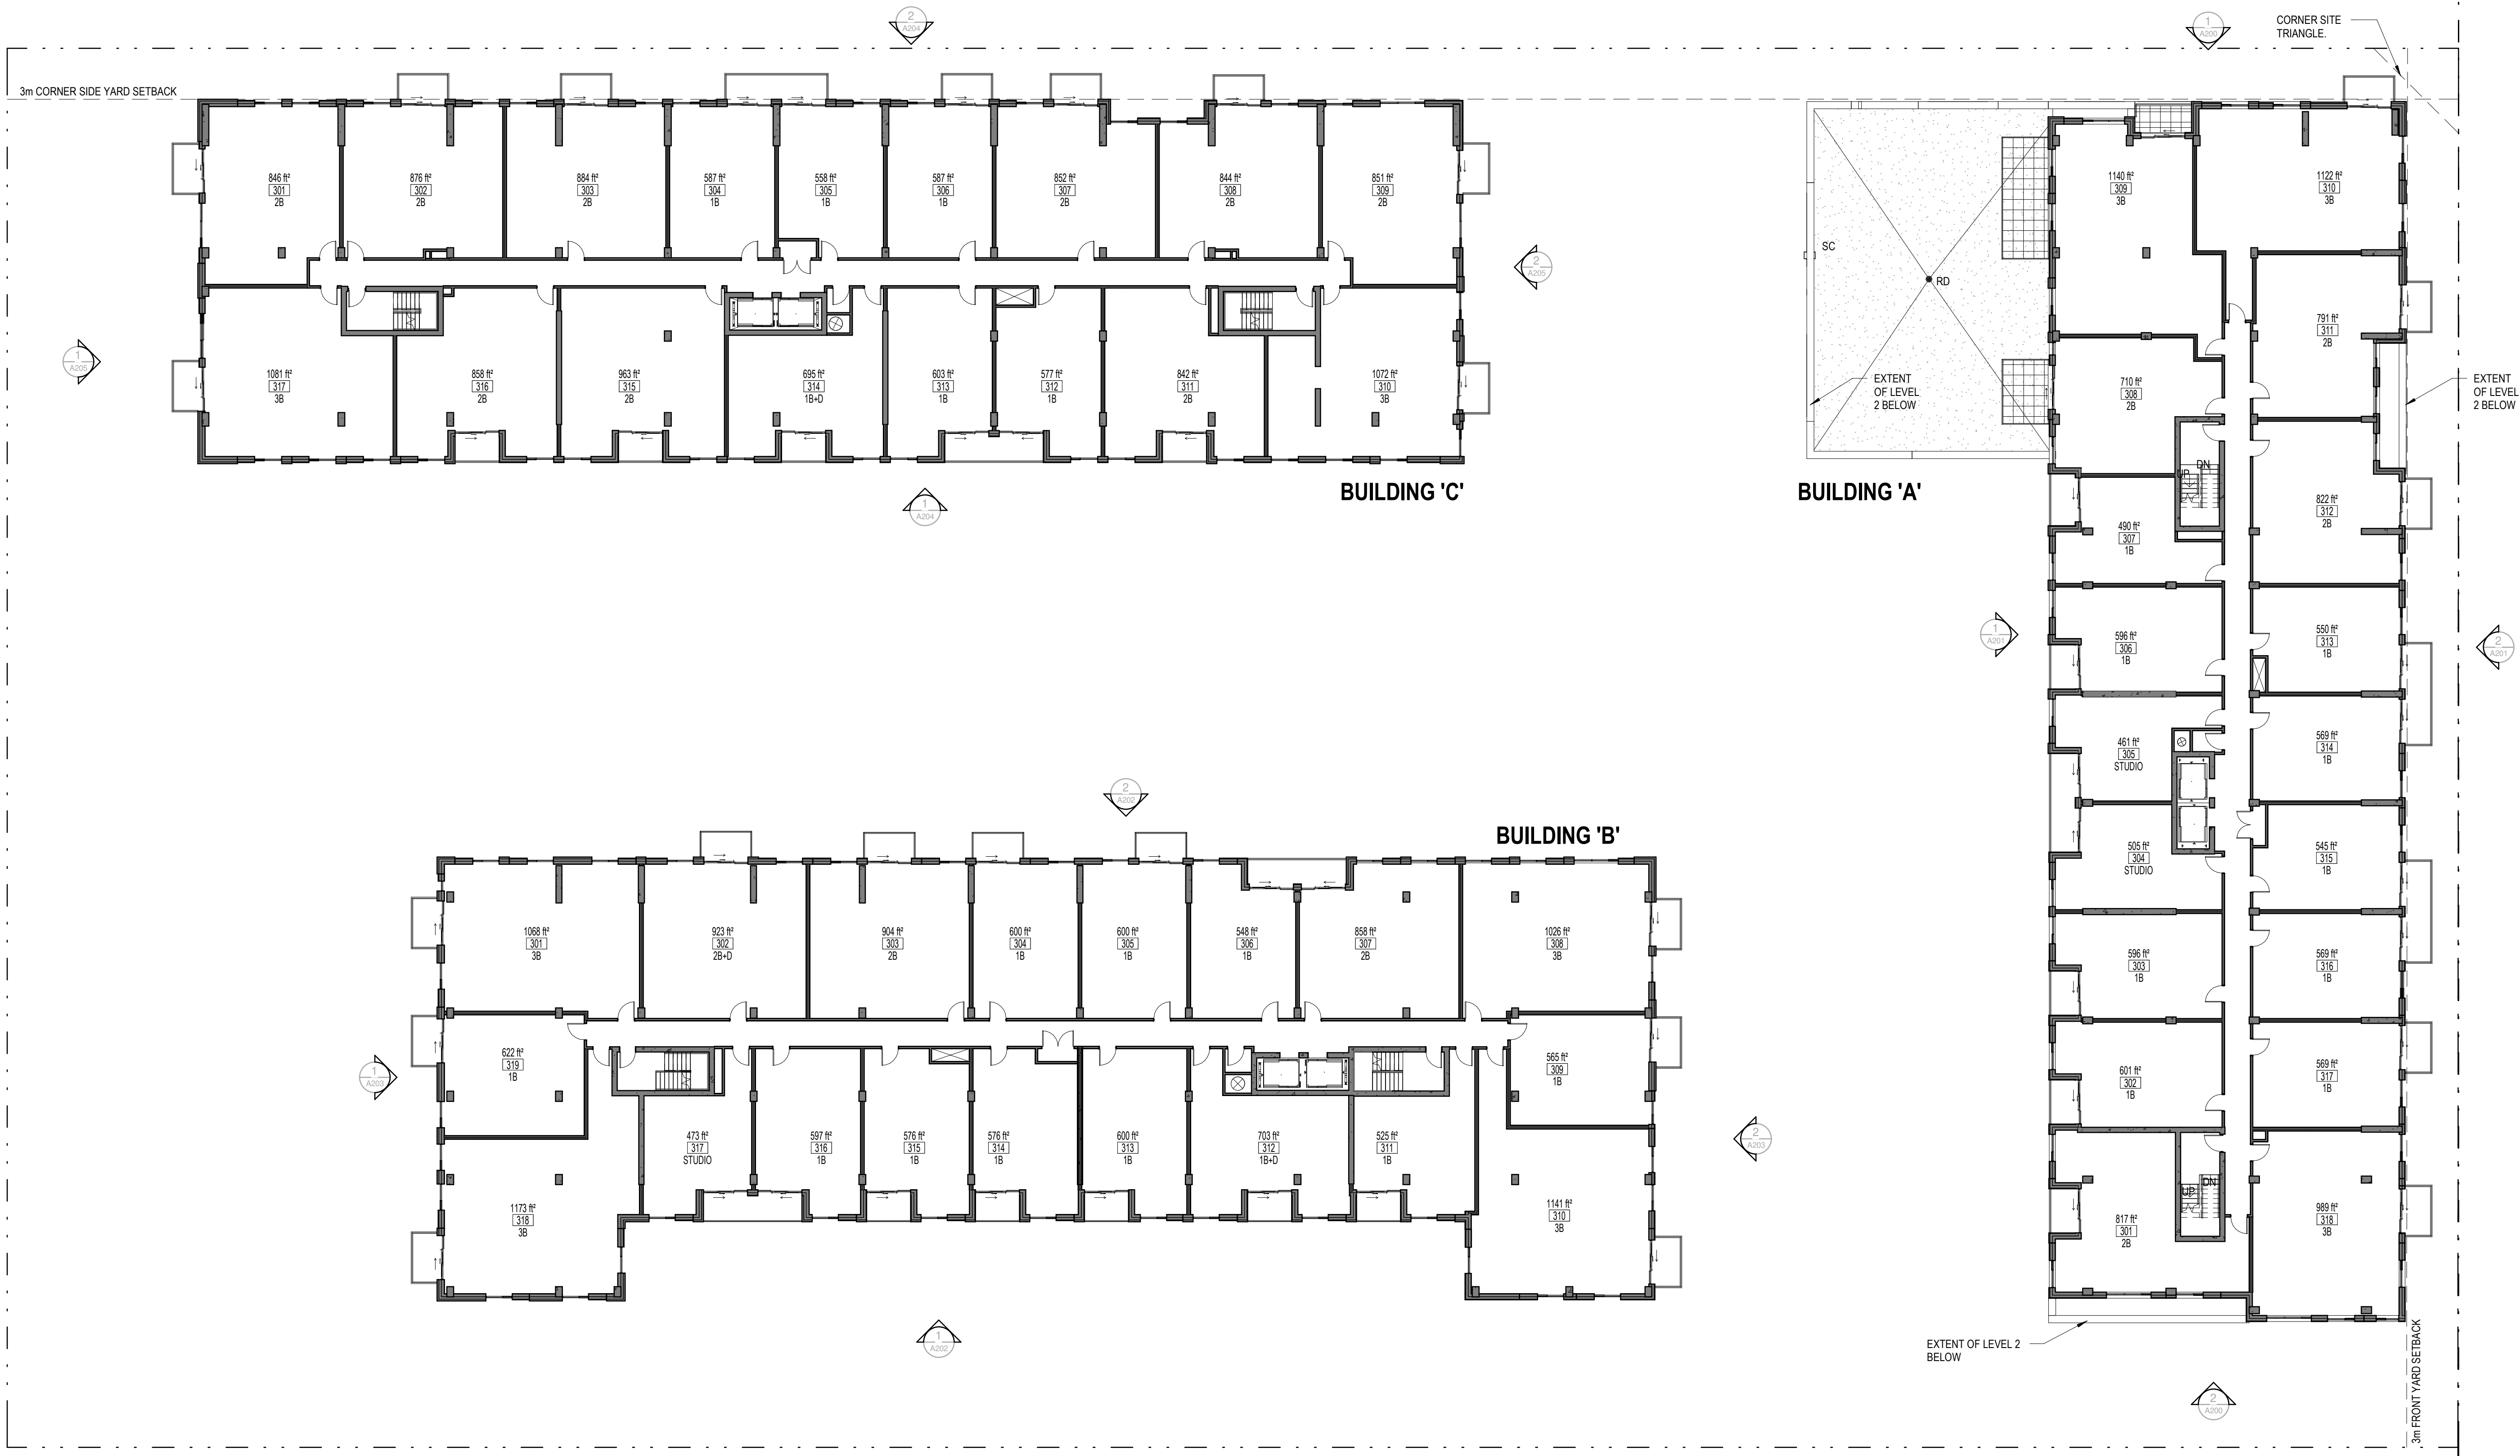

No.	Date	Émis pour / Object
1	2021-11-16	COORDINATION
3	2021-12-22	SITE PLAN CONTROL
5	2022-06-01	SITE PLAN CONTROL RESPONSE 01

Urbaniste / Urban Planner

FOTENN
PLANNING+DESIGN

Architecte / Architect
(Physicien / Landscape)

Gino J. Aiello landscape architect
GINO@GJALA.COM (613) 852-1343
110 Didsbury Road Unit #9 | Ottawa Ontario | K2T2C2

Ingenieur / Engineer
(Civil / Civil)

IBI

Ingenieur / Engineer
(Mécanique & Electrique / Mechanical & Electrical)

Ingenieur / Engineer
(Structure / Structure)

Client / Client

hazelview
INVESTMENTS

Architecte / Architect

Fig. 1
3550, Saint-Armande O.
Montréal QC H4C 1A9
T. 514 861-9122

Fig. 2
190 Somerset St W #206
Ottawa ON K2P 0A4
T. 613 696-6122

Droit d'auteur / Copyright

Ce dessin est sujet au droit d'auteur. Il ne peut être reproduit pour quelques intentions ou usages que ce soit, il ne peut être utilisé uniquement avec l'apposition de la signature et de l'estampe originale.

This drawing is subject to copyright. It is not to be reproduced for any purpose or by any means, and may only be used if it bears an original stamp and signature.

Scale / Scale

Note:
L'entrepreneur doit vérifier toutes les dimensions et informations sur le site et avant immédiatement l'architecte de toutes erreurs ou omissions.
Contractor shall verify all information and dimensions on site and immediately report any errors or omissions to the architect.

Project / Project

HERONGATE - HG5

2851 Baycrest Drive
Ottawa, ON

Title / Title

THIRD / FOURTH FLOOR PLAN

Dessiné par / Drawn by	No. projet / Project number
LK, KM	2135
Vérifié par / Verified by	No. dessin / Drawing number
MD	
Echelle / Scale	Revision / Revision
1 : 200	5

Date de création du dessin / Drawing creation date
09/01/21

A.103



No.	Date	Émis pour / Object
3	2021-12-22	SITE PLAN CONTROL
5	2022-06-01	SITE PLAN CONTROL RESPONSE 01


Urbanisme / Urban Planner

FOTENN
PLANNING+DESIGN

Architecte / Architect
(Physiologie / Landscape)

Gino J. Aiello landscape architect
www.GJALA.com
GINO@GJALA.com (613) 852-1343
110 Didsbury Road Unit #9 | Ottawa Ontario | K2T0C2

Ingenieur / Engineer
(Civil / Civil)

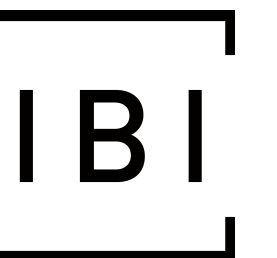

Ingenieur / Engineer
(Mécanique & Electrique / Mechanical & Electrical)

Ingenieur / Engineer
(Structure / Structure)

Client / Client



Architecte / Architect

Collectif d'architectes

Fig. 1
3550, Saint-Armande O.
Montréal QC H4C 1A9
T. 514 861-9122

figuri

Fig. 2
190 Somerset St W #206
Ottawa ON K2P 0J4
T. 613 696-6122


www.figuri.ca

Droit d'auteur / Copyright

Ce dessin est sujet au droit d'auteur. Il ne peut être reproduit pour quelques intentions ou usages que ce soit, il ne peut être utilisé uniquement avec l'apposition de la signature et de l'estampe originale.

This drawing is subject to copyright. It is not to be reproduced for any purpose or by any means, and may only be used if it bears an original stamp and signature.

Scale / Seal

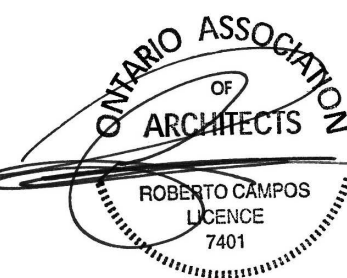

Note:
L'entrepreneur doit vérifier toutes les dimensions et informations sur le site et aviser immédiatement l'architecte de toutes erreurs ou omissions.
Contractor shall verify all information and dimensions on site and immediately report any errors or omissions to the architect.

Project / Project

HERONGATE - HG5

2851 Baycrest Drive
Ottawa, ON

Title / Titre

FIFTH / SIXTH FLOOR PLAN

Dessiné par / Drawn by

No. projet / Project number

LK, KM

2135

Vérifié par / Verified by

No. dessin / Drawing number

MD

Revision /

Echelle / Scale

5


1 : 200

Date de création du dessin /

Drawing creation date

11/18/21

A.105

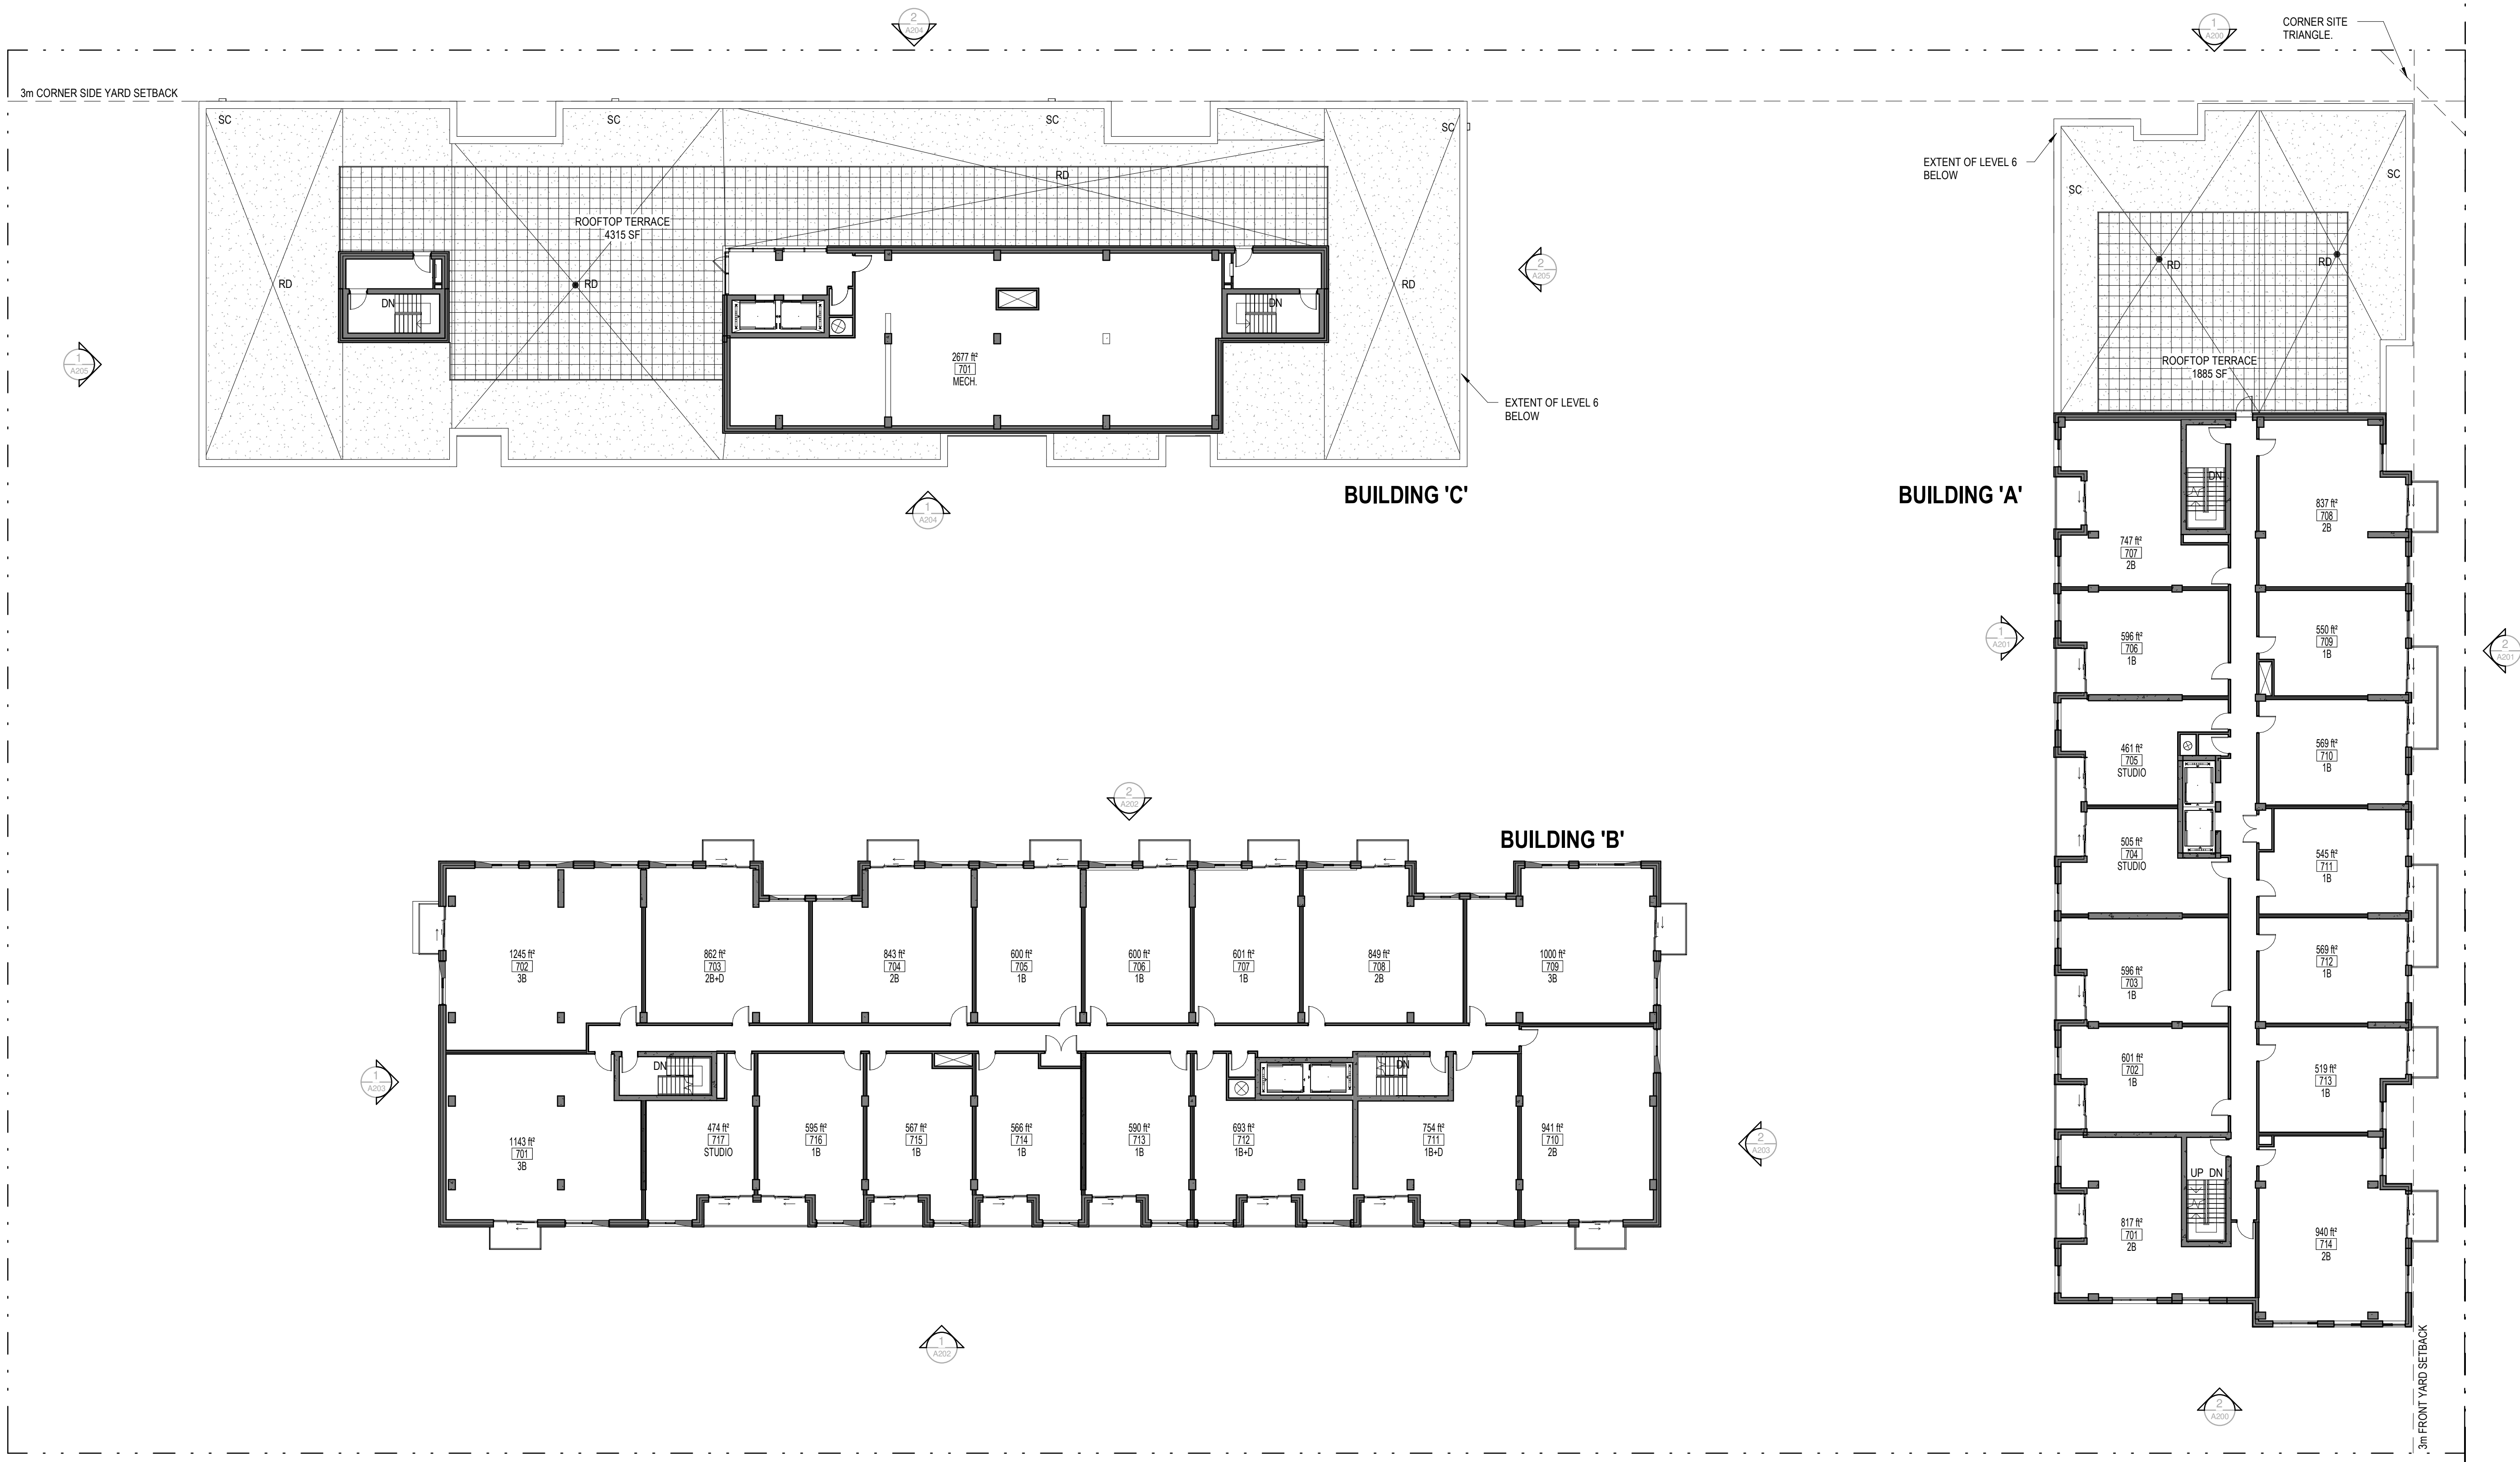

No.

Date

Émis pour / Object

1

2021-11-16

COORDINATION

3

2021-12-22

SITE PLAN CONTROL

5

2022-06-01

SITE PLAN CONTROL RESPONSE 01

Urbaniste / Urban Planner

FOTENN

PLANNING+DESIGN

Architecte / Architect
(Paysagiste / Landscape)

Gino J. Aiello landscape architect

GINO@GJALA.com (613) 852-1343
110 Didsbury Road Unit #9 | Ottawa Ontario | K2T0C2

www.GJALA.com

Ingenieur / Engineer
(Civil / Civil)

IBI

Ingenieur / Engineer
(Mécanique & Electrique / Mechanical & Electrical)

Ingenieur / Engineer
(Structure / Structure)

Client / Client

hazelview

INVESTMENTS

Collectif d'architectes

figuri

Architecte / Architect

Fig. 1

3550, Saint-Armande O,
Montréal QC H4C 1A9
T. 514 861-5122

Fig. 2

190 Somerset St W #206
Ottawa ON K2P 0J4
T. 613 695-6122

Droit d'auteur / Copyright

Ce dessin est sujet au droit d'auteur. Il ne peut être reproduit pour quelques intentions ou usages que ce soit. Il ne peut être utilisé uniquement avec l'apposition de la signature et de l'estampe originale.

This drawing is subject to copyright. It is not to be reproduced for any purpose or by any means, and may only be used if it bears an original stamp and signature.

Seau / Seal

ONTARIO ASSOCIATION
of
ARCHITECTS

ROBERTO CAMPOS
JACQUES
7401

Note:
L'entrepreneur doit vérifier
toutes les dimensions et
informations sur le site et
aviser immédiatement
l'architecte de toutes erreurs
ou omissions.
Contractor shall verify all
information and dimensions
on site and immediately
report any errors or
omissions to the architect.

Projet / Project

HERONGATE - HG5

2851 Baycrest Drive
Ottawa, ON

Titre / Title

SEVENTH FLOOR PLAN

Dessiné par / Drawn by

No. projet / Project number

LK, KM

2135

Vérifié par / Verified by

No. dessin / Drawing number

MD

Echelle / Scale

1 : 200


Date de création du dessin /
Drawing creation date

11/15/21

Revision /
Revision

5

A.107

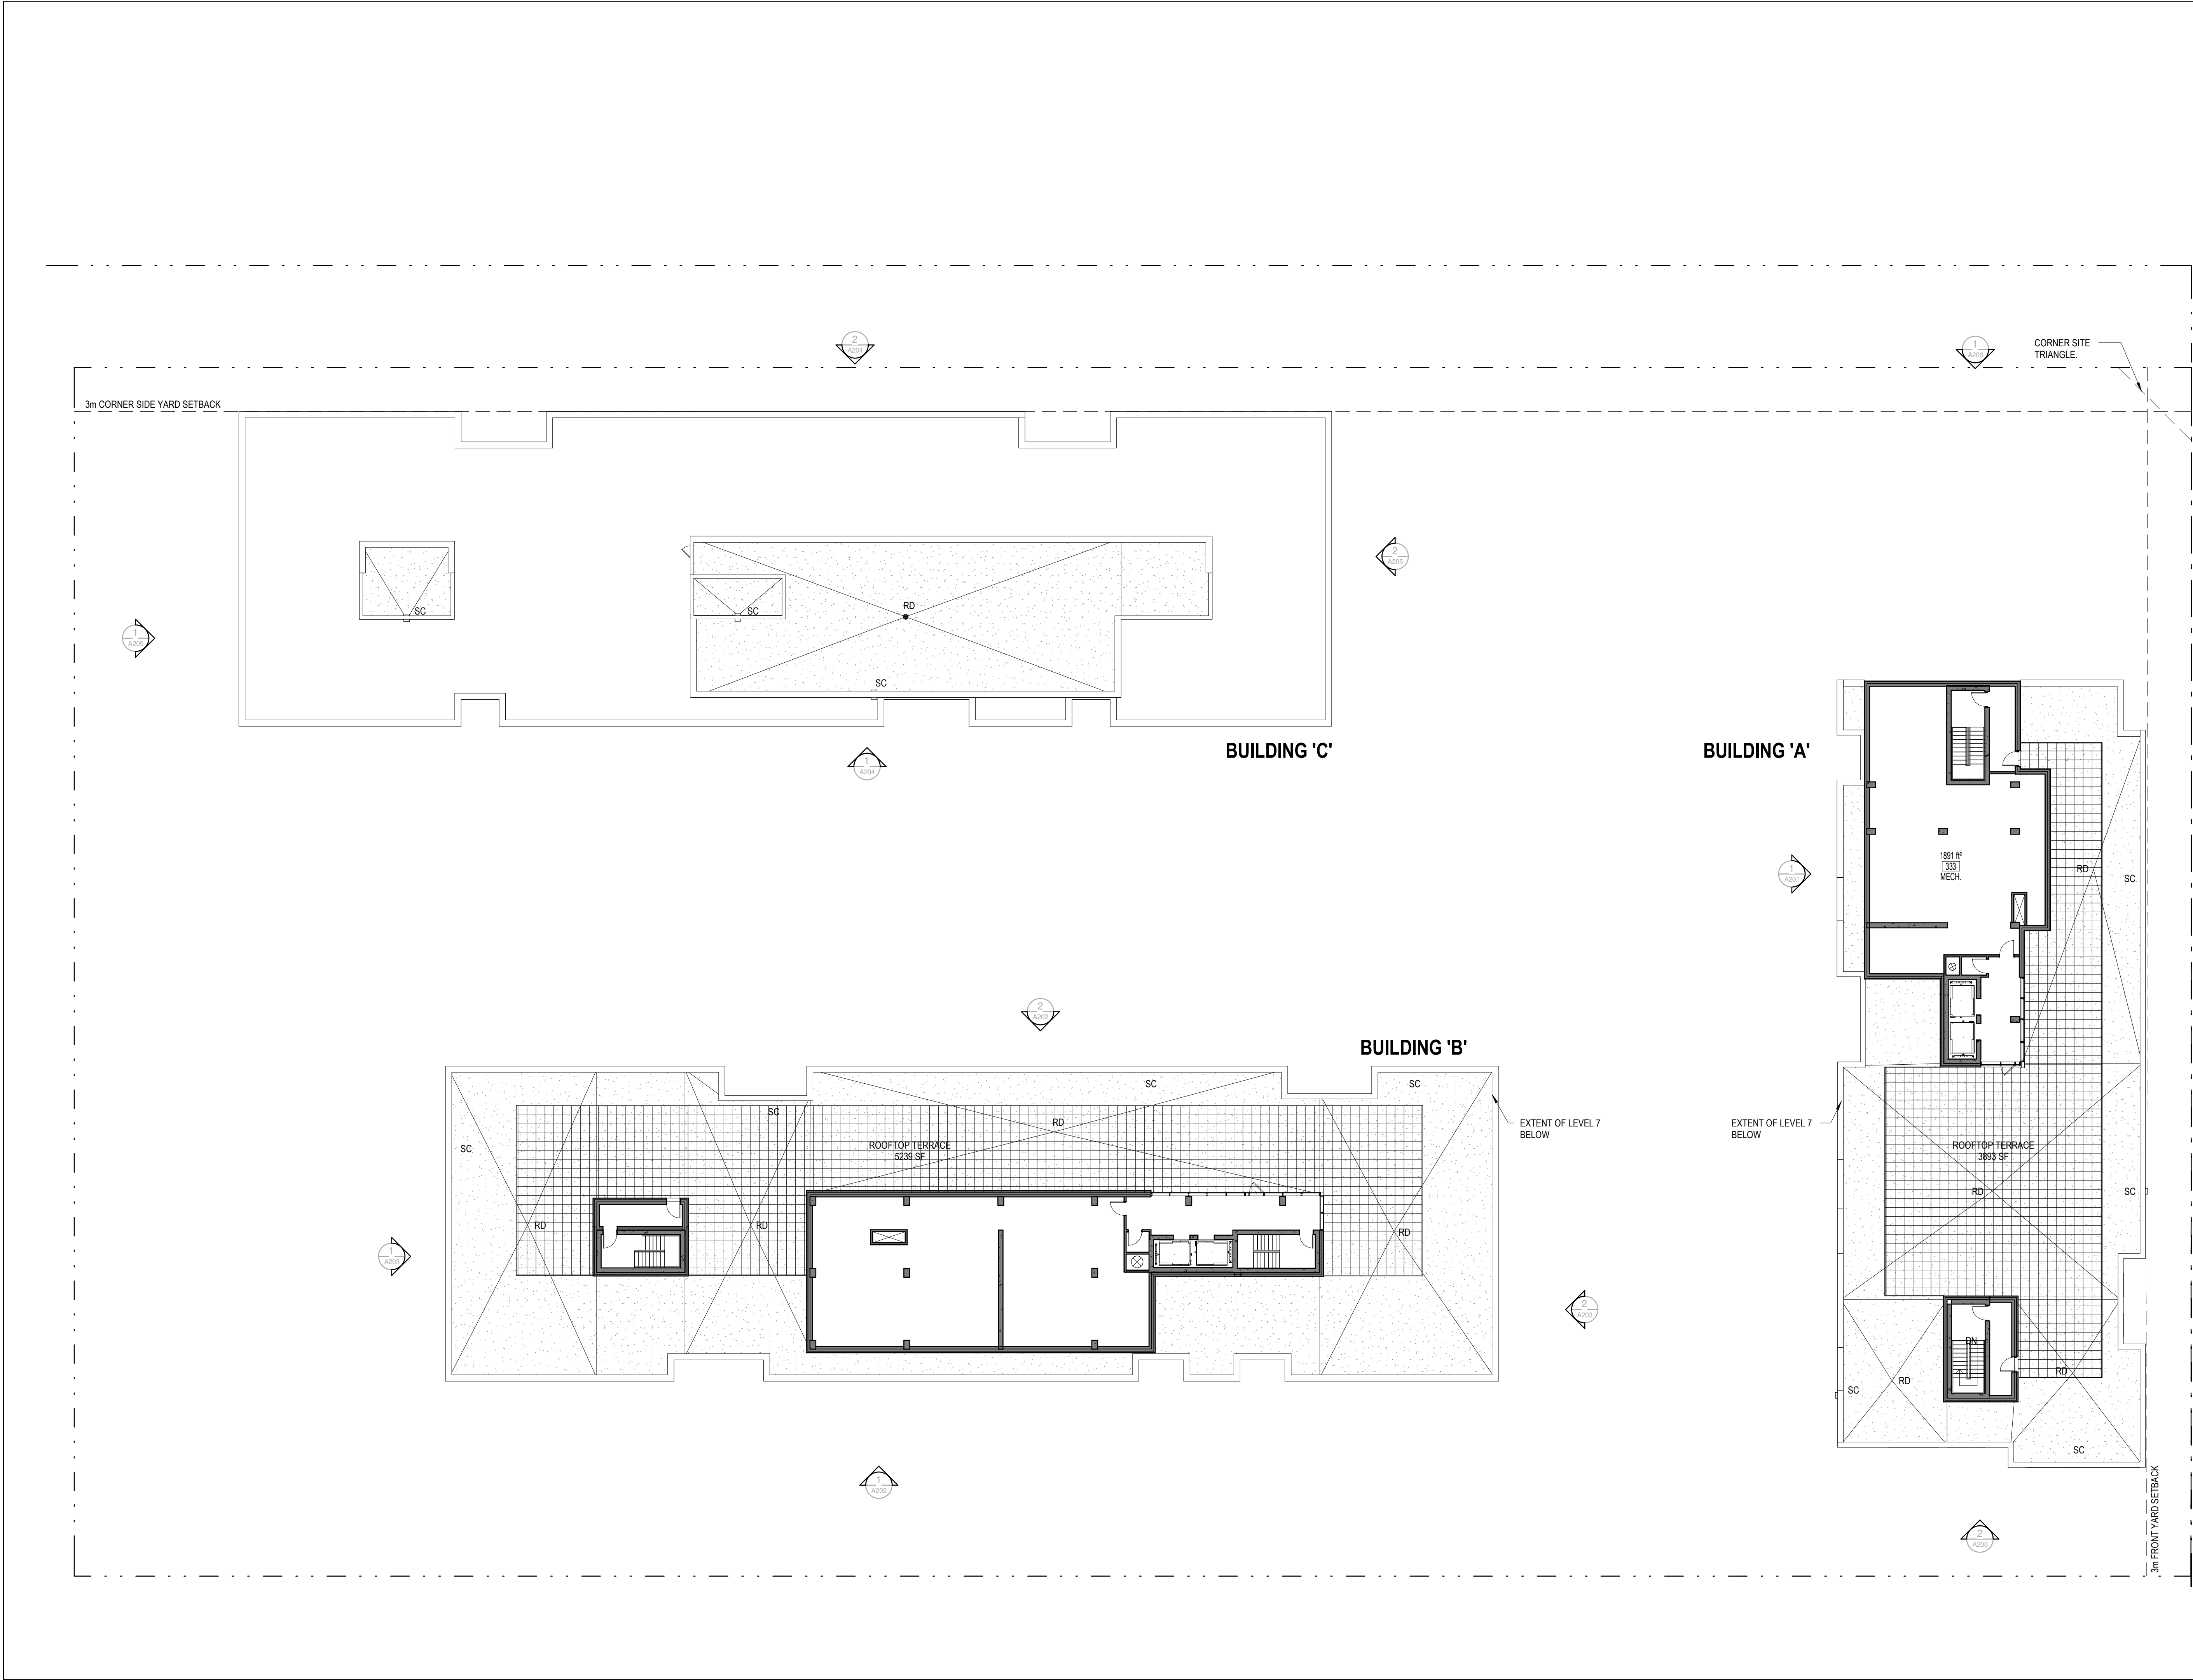

No. Date Émis pour / Object		
3	2021-12-22	SITE PLAN CONTROL
5	2022-06-01	SITE PLAN CONTROL RESPONSE 01

Urbaniste / Urban Planner

FOTENN
PLANNING+DESIGN

Architecte / Architect
(Physiologiste / Landscape)

Gino J. Aiello **landscape architect** www.GJALA.com
GINO@GJALA.com (613) 852-1343
110 Didsbury Road Unit #9 | Ottawa Ontario | K2T0C2

Ingenieur / Engineer
(Civil / Civil)

[BI]

Ingenieur / Engineer
(Mécanique & Électrique / Mechanical & Electrical)

Ingenieur / Engineer
(Structure / Structure)

Client / Client

**hazelview**
INVESTMENTS

Architecte / Architect

Collectif d'architectes

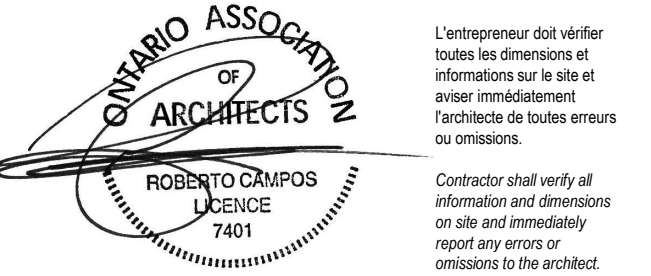
figuri

Fig. 1
3550, Saint-Armande O,
Montréal QC H4C 1A9
T. 514-861-9122

Fig. 2
190 Somerset St W #206
Ottawa ON K2P 0J4
T. 613-695-6122

Droit d'auteur / Copyright
Ce dessin est sujet au droit d'auteur. Il ne peut être reproduit pour quelques intentions ou usages que ce soit, il ne peut être utilisé uniquement avec l'apposition de la signature et de l'estampe originale.
This drawing is subject to copyright. It is not to be reproduced for any purpose or by any means, and may only be used if it bears an original stamp and signature.

Seau / Seal

**ONTARIO ASSOCIATION of ARCHITECTS**
ROBERTO CAMPOS
7401

Note:
L'entrepreneur doit vérifier toutes les dimensions et informations sur le site et aviser immédiatement l'architecte de toutes erreurs ou omissions.
Contractor shall verify all information and dimensions on site and immediately report any errors or omissions to the architect.

Project / Project

HERONGATE - HG5

2851 Baycrest Drive
Ottawa, ON

Titre / Title

MECH / PENTHOUSE PLAN

Dessiné par / Drawn by

LK, KM

No. projet / Project number

2135

Vérifié par / Verified by

MD

No. dessin / Drawing number

5


Echelle / Scale


1 : 200

Date de création du dessin / Drawing creation date

12/03/21

A.108

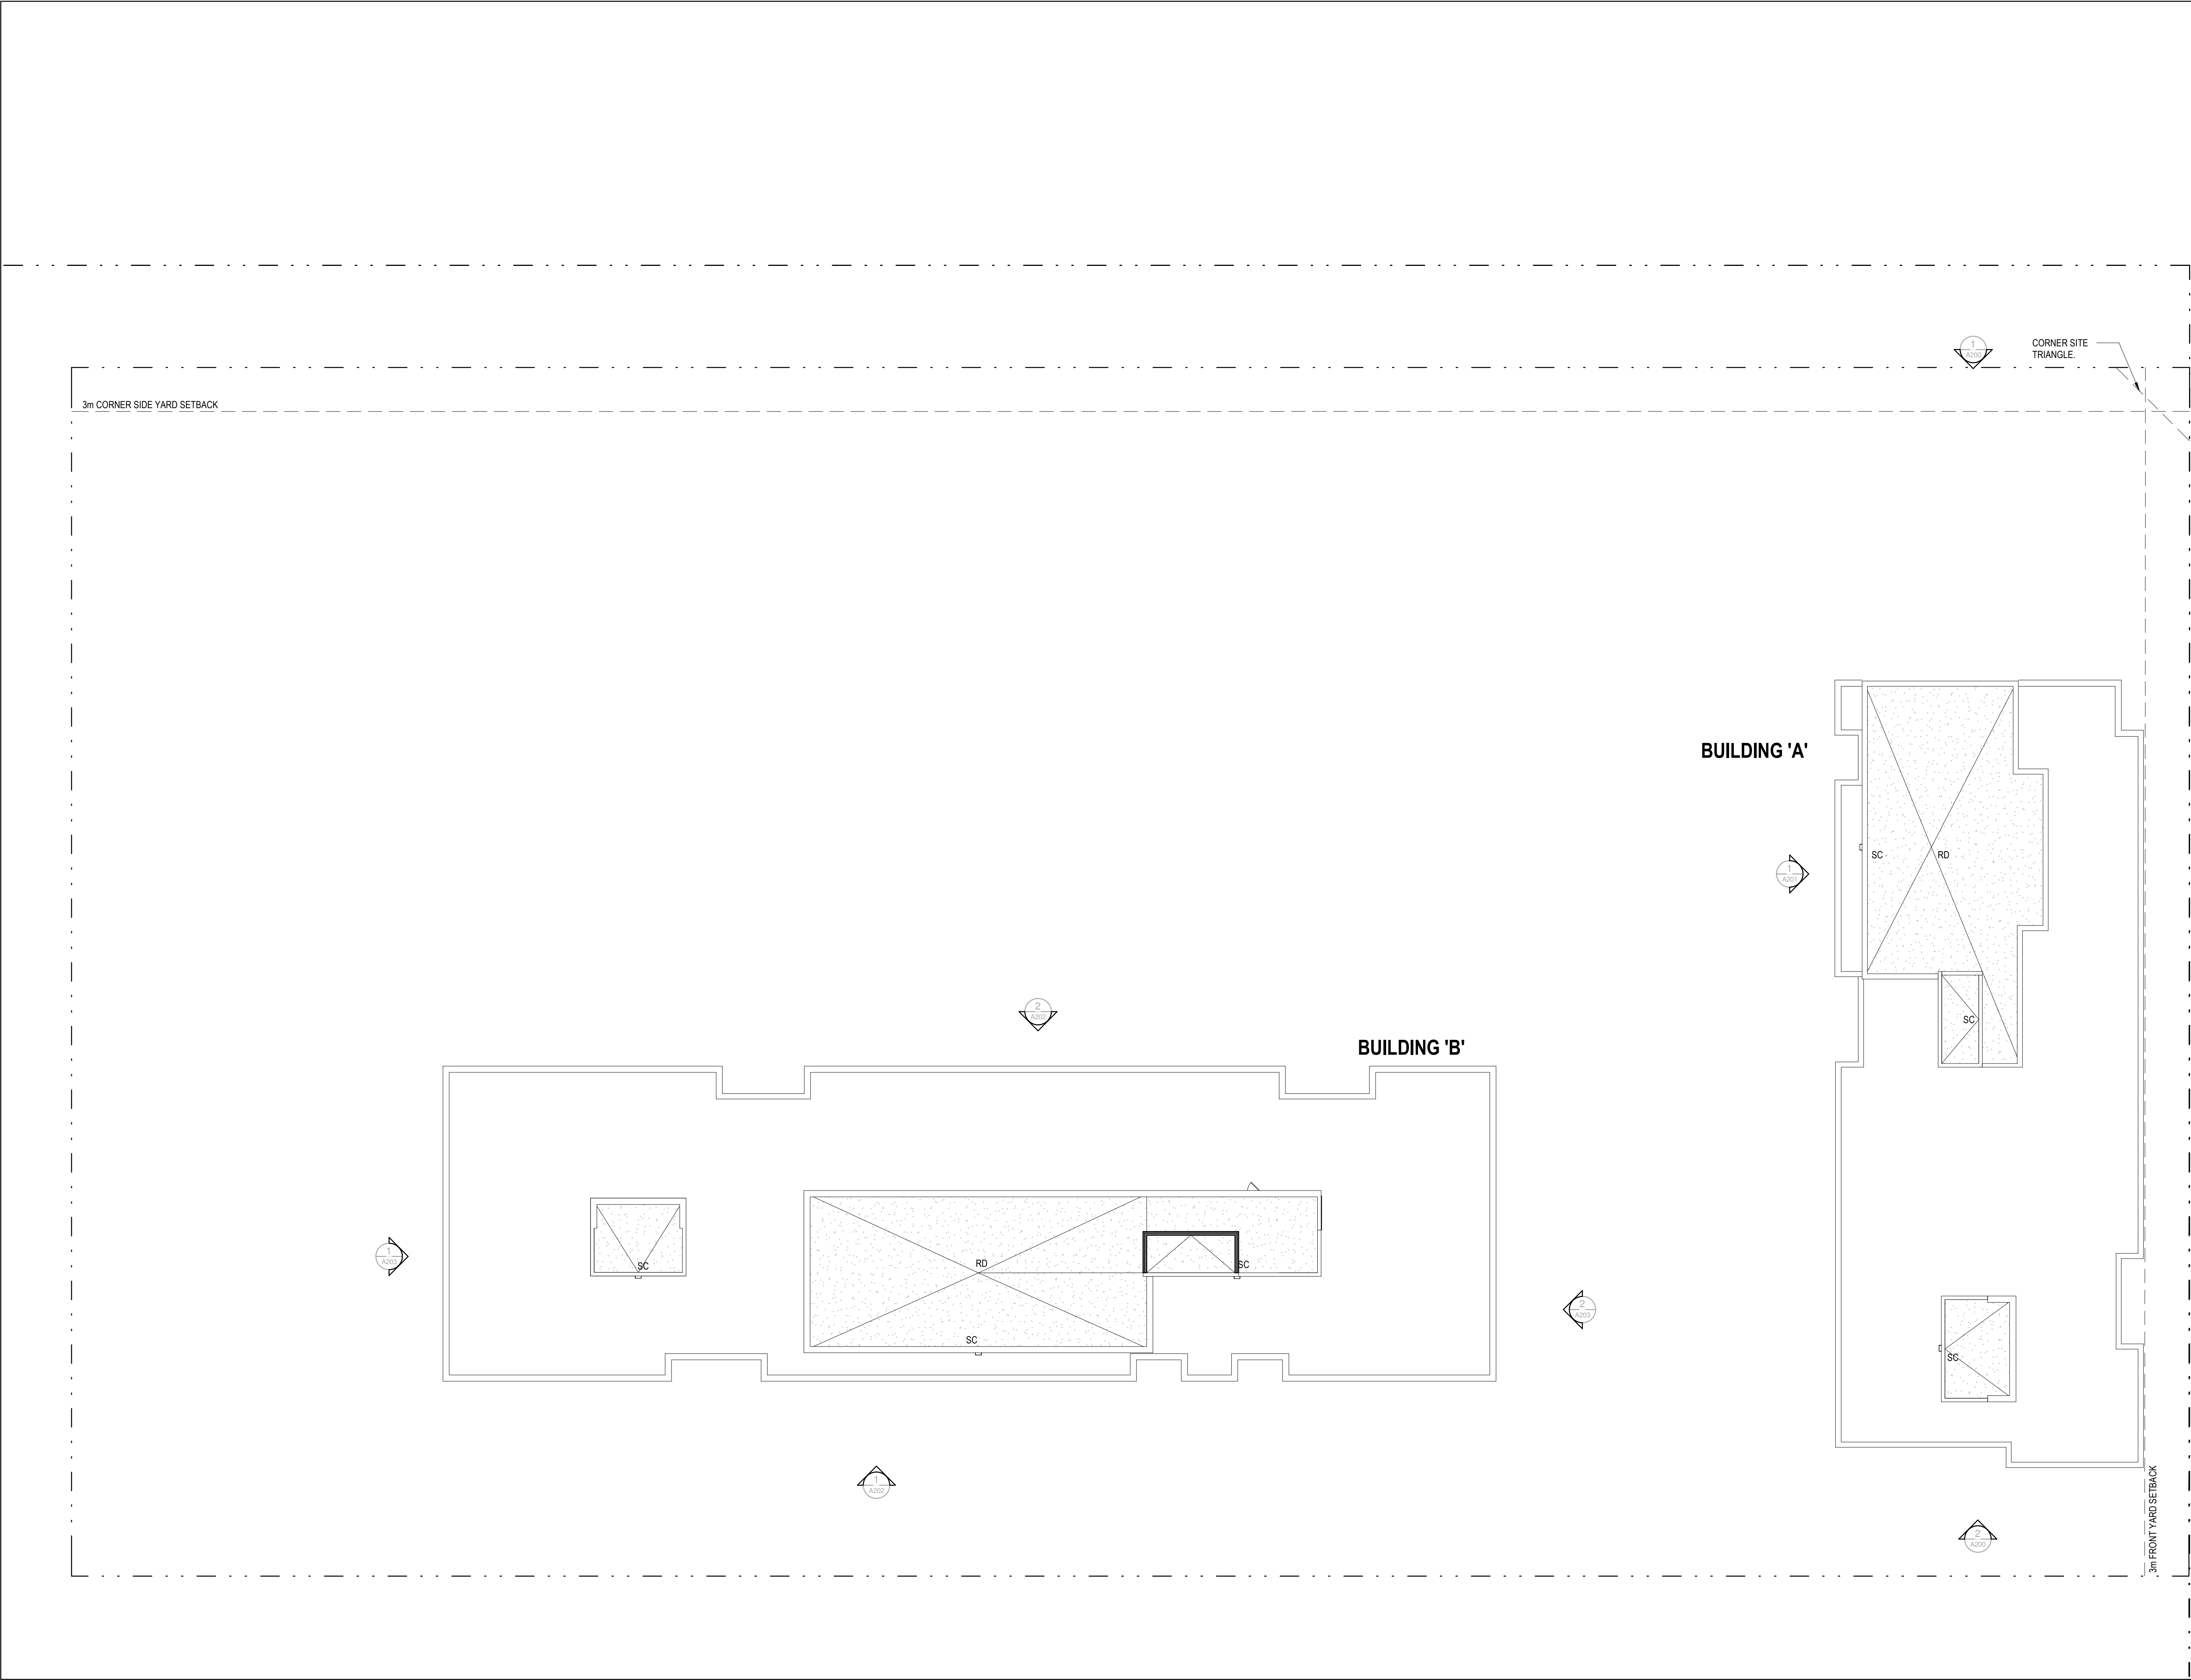

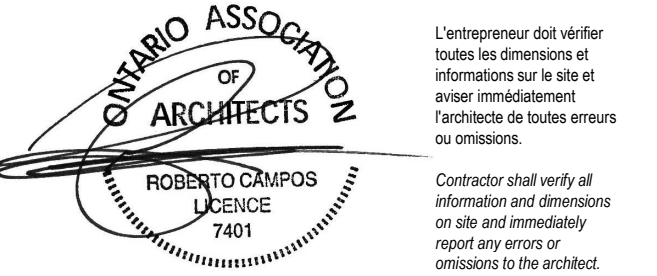No. Date Émis pour / Object		
5 2022-06-01 SITE PLAN CONTROL RESPONSE 01		
Urbaniste / Urban Planner		
FOTENN PLANNING+DESIGN		
Architecte / Architect (Physicien / Landscape)		
Gino J. Aiello landscape architect www.GJALA.com GINO@GJALA.com (613) 852-1343 110 Didsbury Road Unit #9 Ottawa Ontario K2T0C2		
Ingénieur / Engineer (Civil / Civil)		
[BI]		
Ingénieur / Engineer (Mécanique & Electrique / Mechanical & Electrical)		
Ingénieur / Engineer (Structure / Structure)		
Client / Client		
		
Architecte / Architect Collectif d'architectes		
fig. 1 3550, Saint-Armand O. Montréal QC H4C 1A9 T. 514-861-5122		
fig. 2 190 Somerset St W #206 Ottawa ON K2P 0J4 T. 613-695-6122 www.figuri.ca		
Droit d'auteur / Copyright Ce dessin est sujet au droit d'auteur. Il ne peut être reproduit pour quelques intentions ou usages que ce soit, il ne peut être utilisé uniquement avec l'apposition de la signature et de l'estampe originale. This drawing is subject to copyright. It is not to be reproduced for any purpose or by any means, and may only be used if it bears an original stamp and signature.		
Seau / Seal		
		
Project / Project		
HERONGATE - HG5		
2851 Baycrest Drive Ottawa, ON		
Title / Titre MECH / PENTHOUSE ROOF PLAN		
Dessiné par / Drawn by No. projet / Project number JW 2135		
Vérifié par / Verified by No. dessin / Drawing number Révision / Revision MD 5		
Echelle / Scale 1 : 200		
Date de création du dessin / Drawing creation date 05/25/22		
A.109		