





BIRD'S EYE VIEW LOOKING NORTH

1  
A010

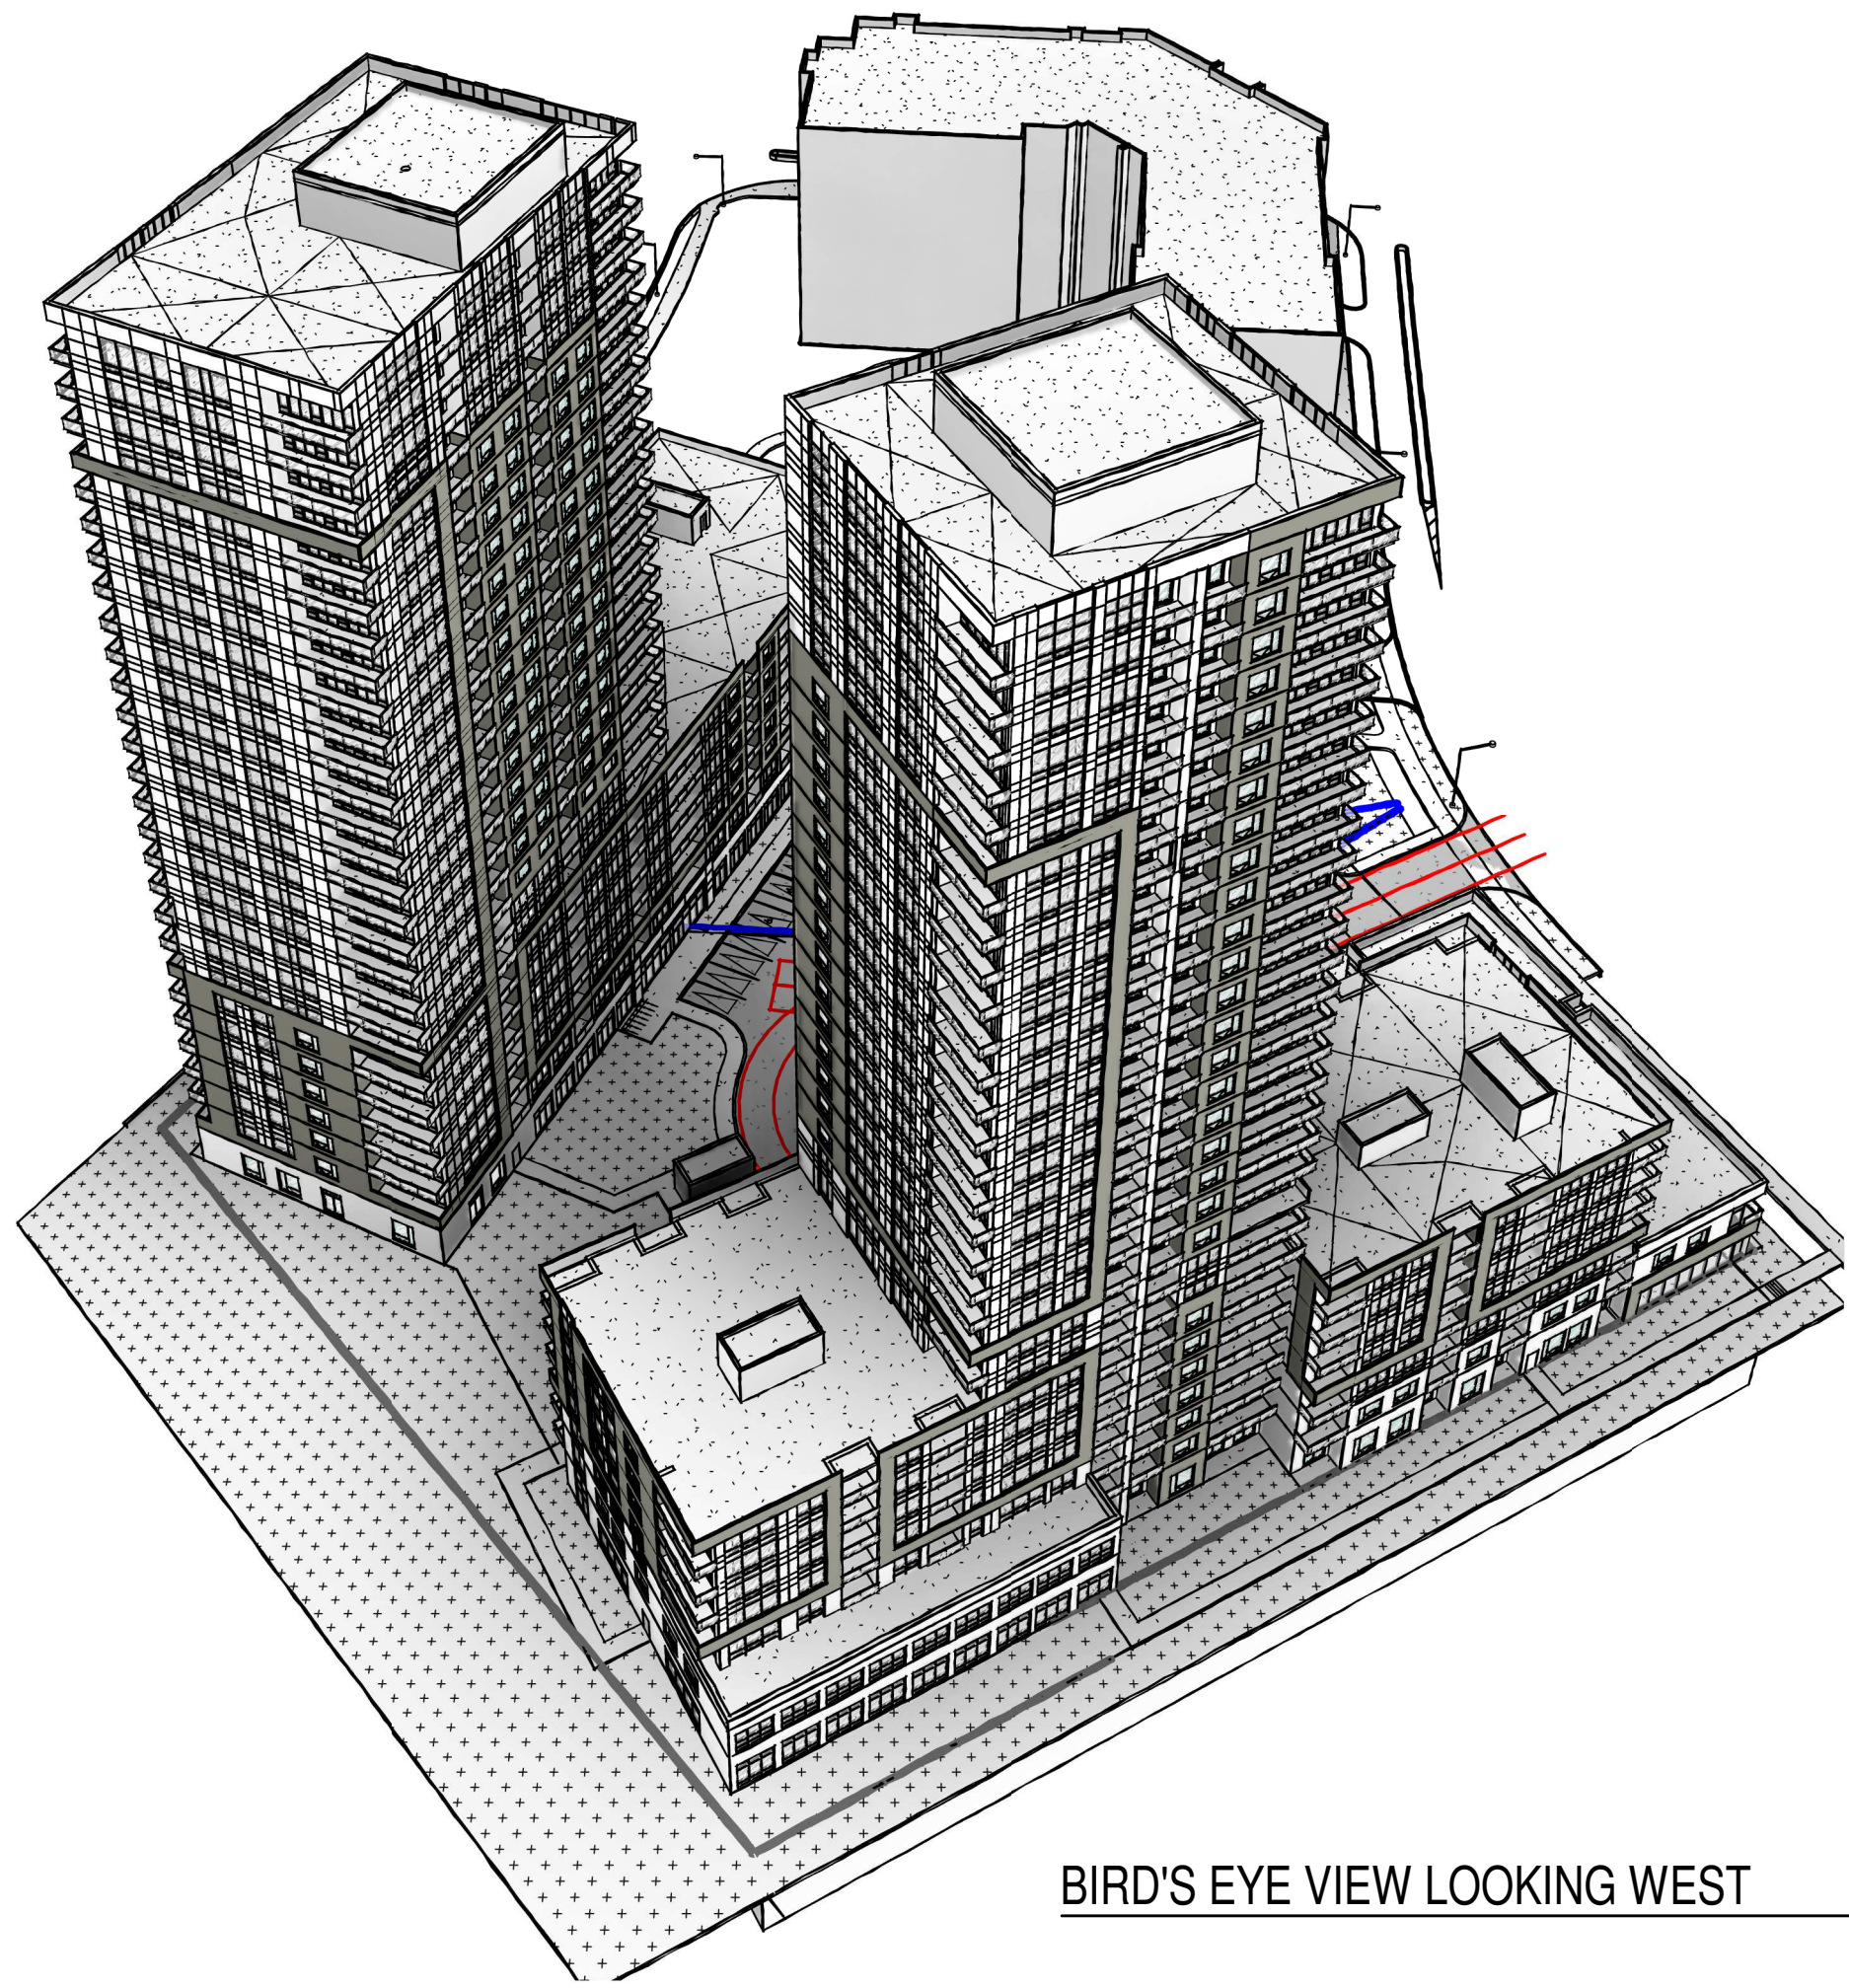


BIRD'S EYE VIEW LOOKING WEST

4  
A010

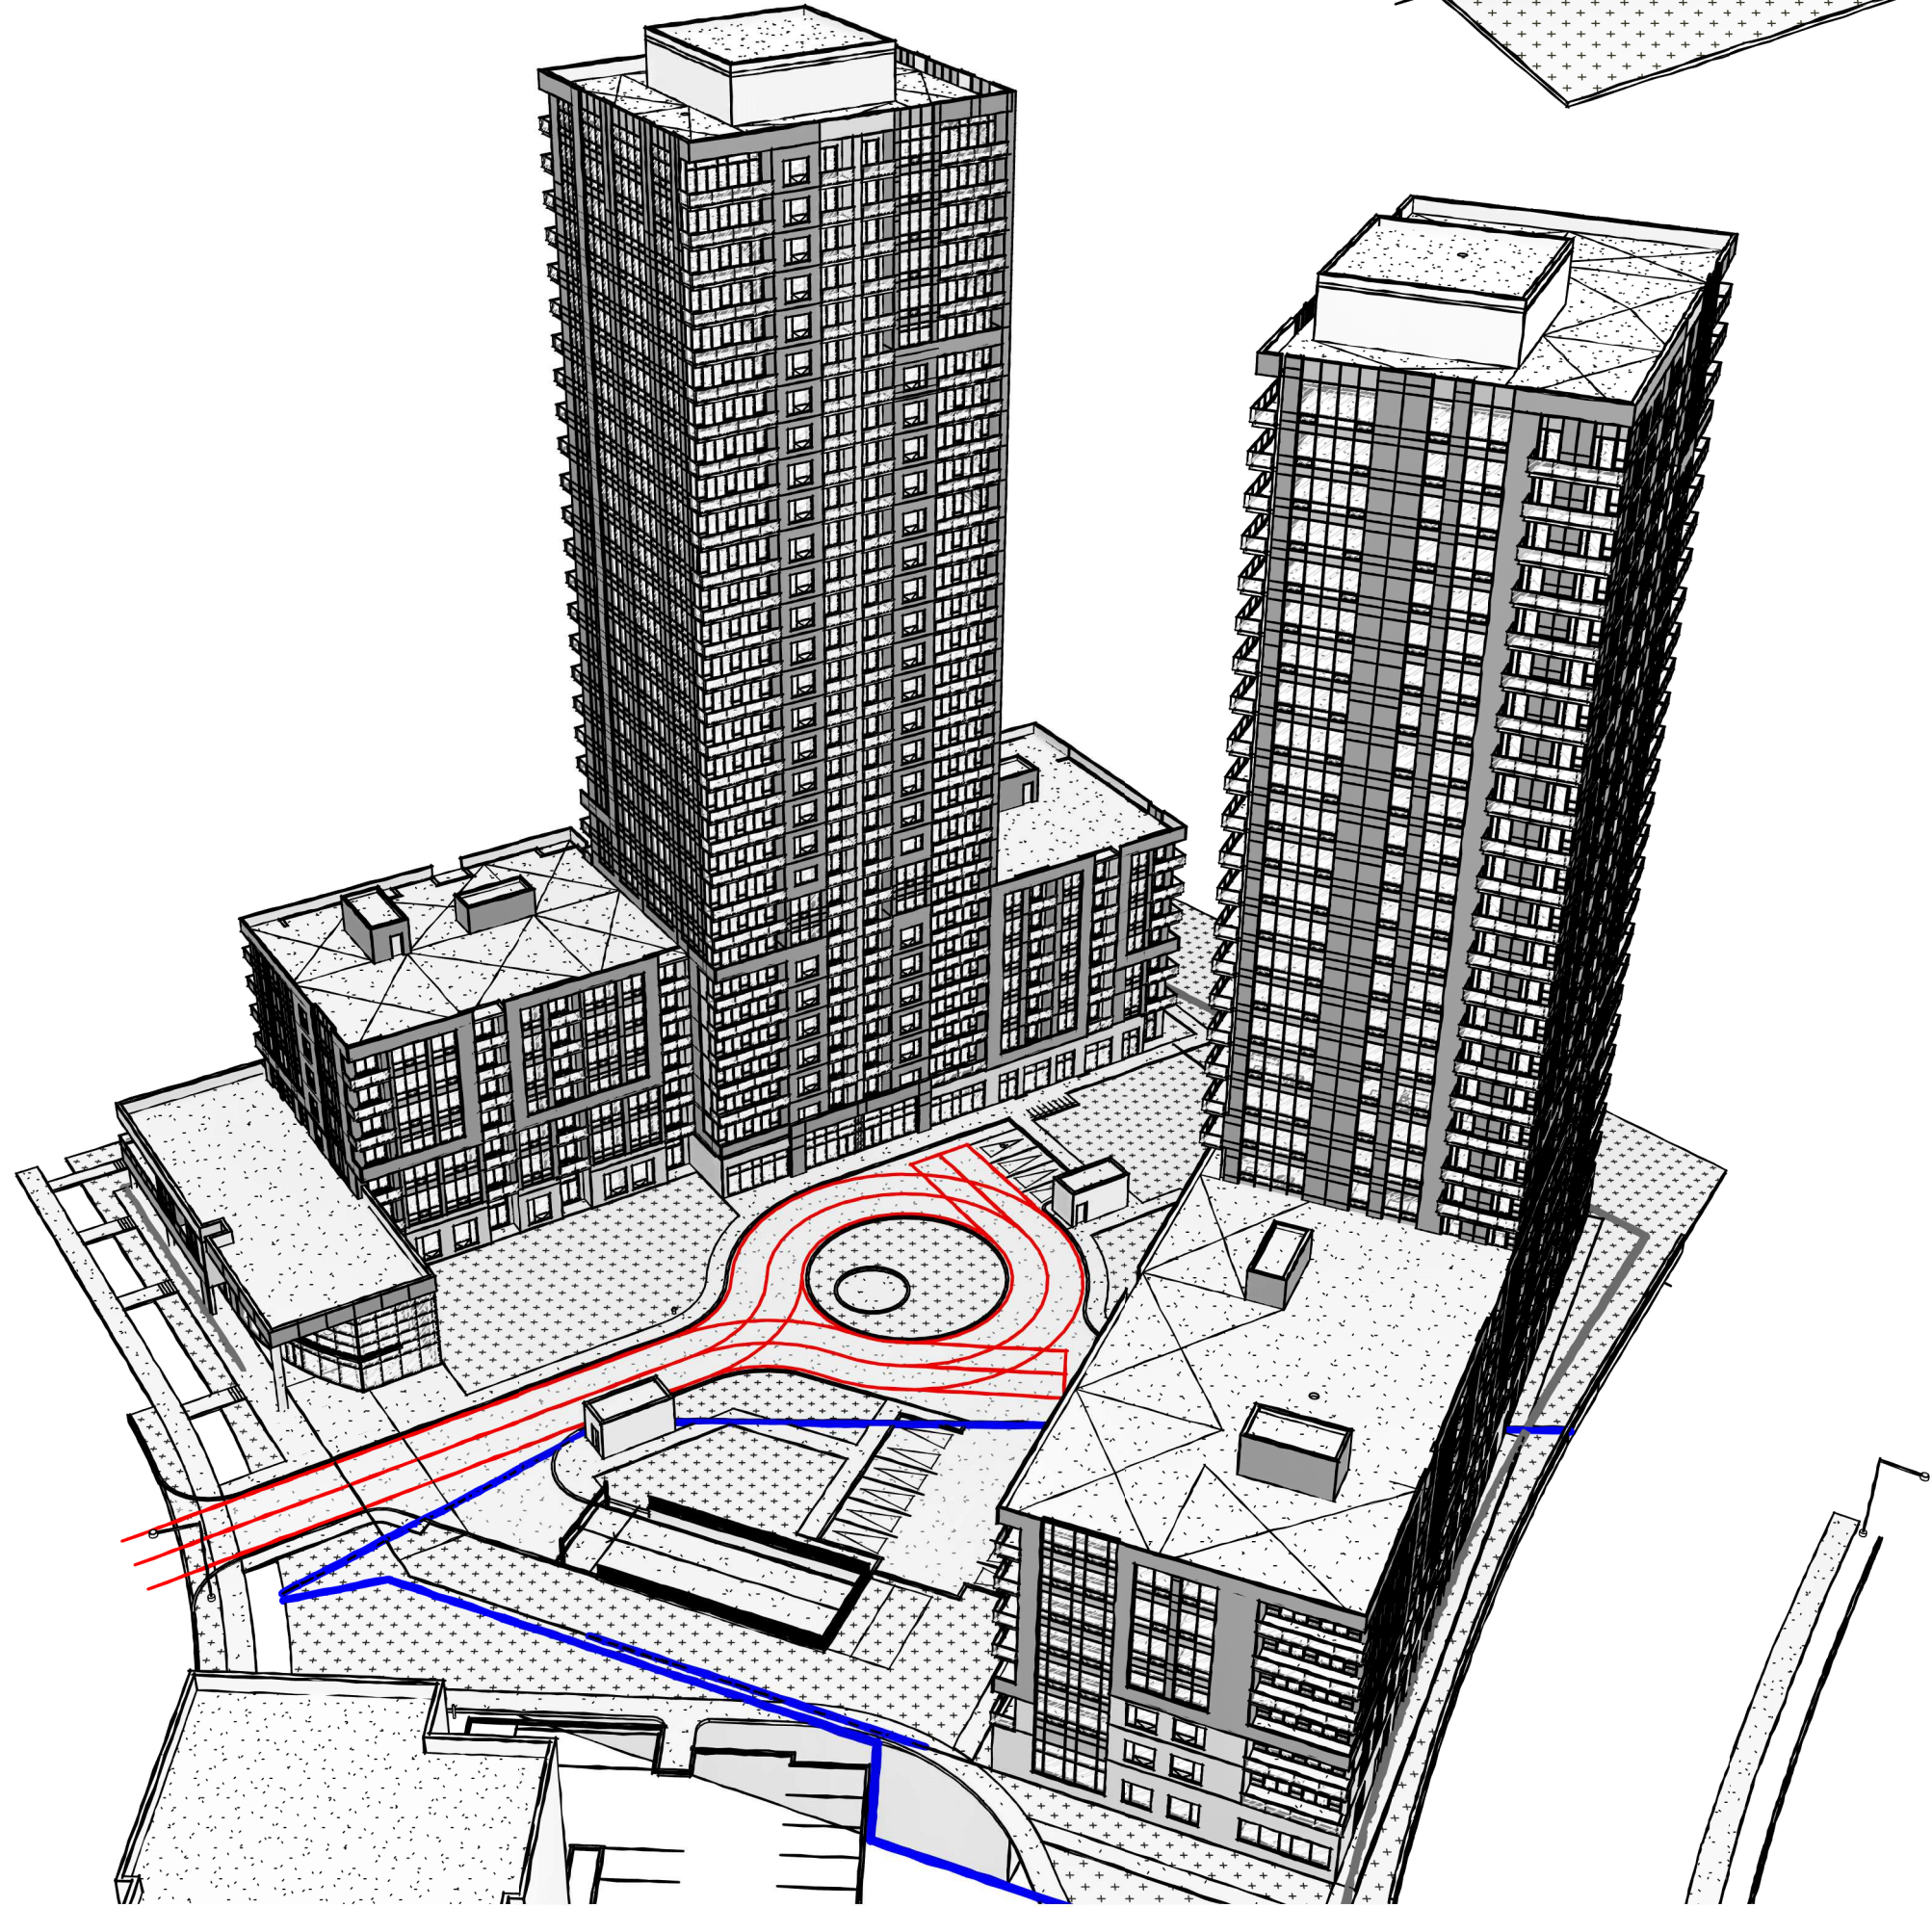

BIRD'S EYE VIEW LOOKING EAST

3  
A010

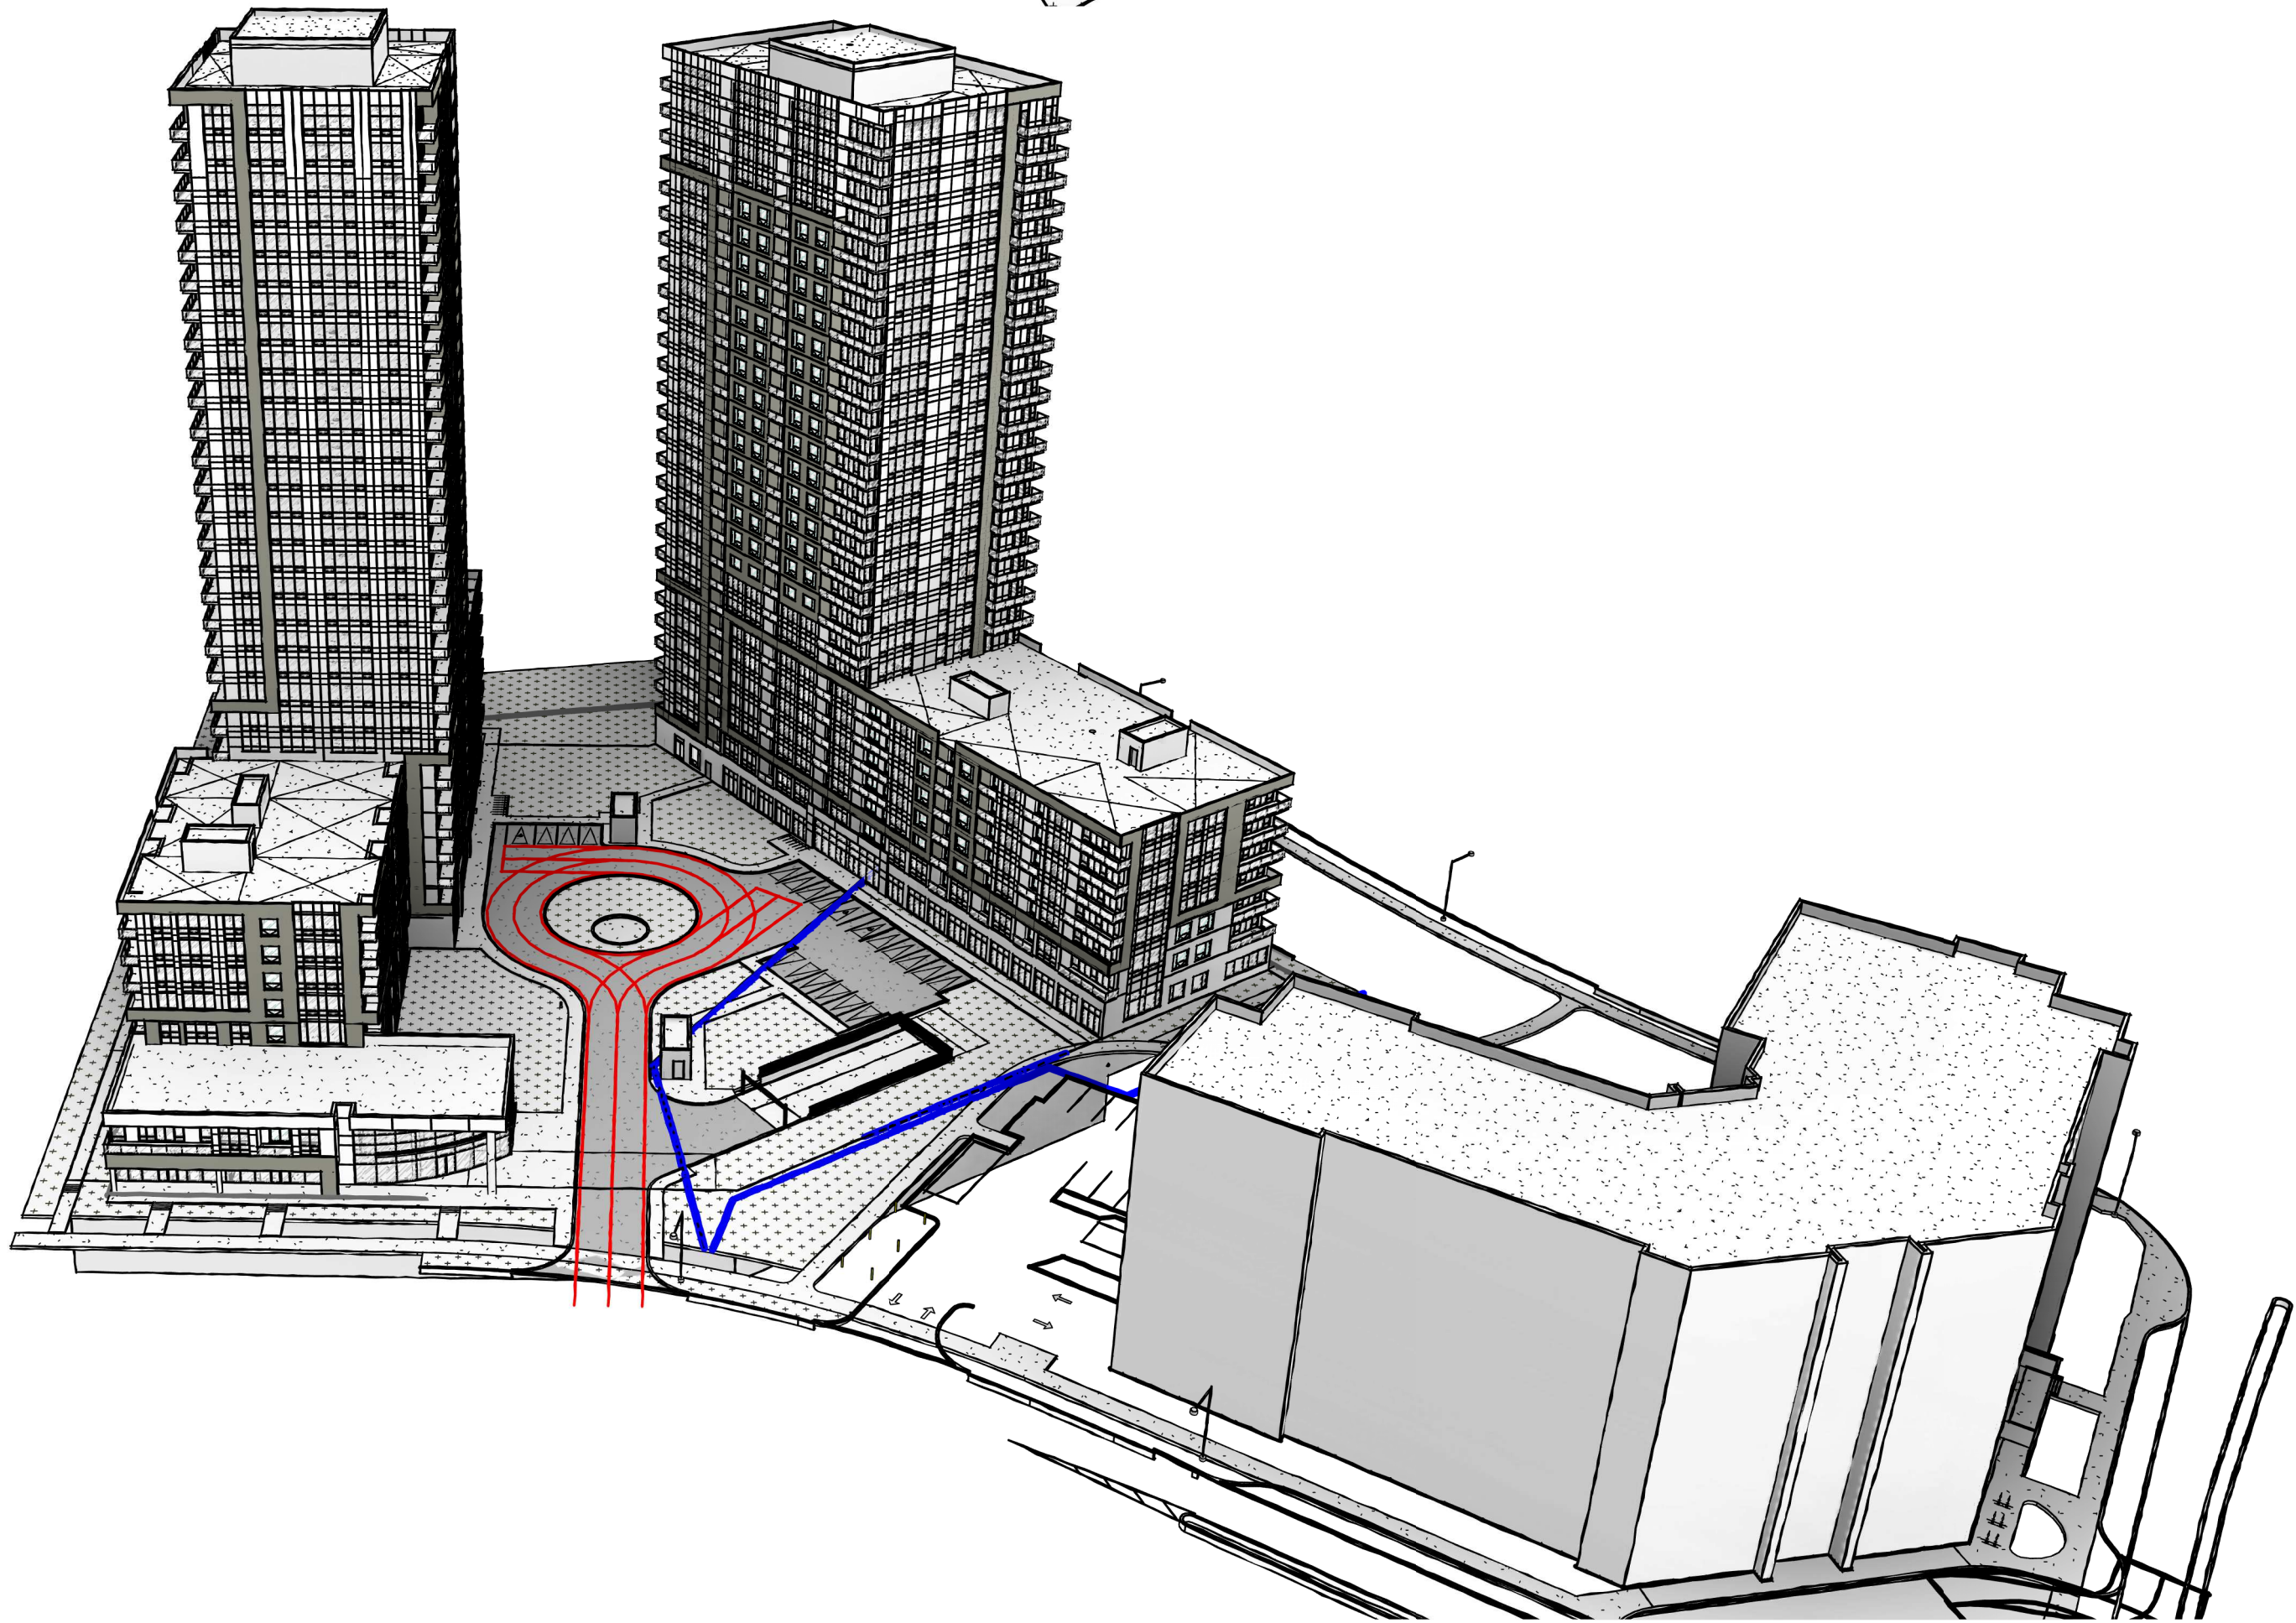

BIRD'S EYE VIEW LOOKING SOUTH

2  
A010

CONCEPTUAL RENDERING, FOR INFORMATION ONLY. DO NOT USE FOR CONSTRUCTION.

NOTES GÉNÉRALES General Notes

1. Ces documents d'architecture sont la propriété exclusive de NEUF architect(e)s et ne pourront être utilisés, reproduits ou copiés sans autorisation écrite préalable. / These architectural documents are the exclusive property of NEUF architect(e)s and cannot be used, copied or reproduced without written pre-authorization.

2. Les dimensions apparaissant aux documents doivent être vérifiées par l'entrepreneur avant le début des travaux. / All dimensions which appear on the documents must be verified by the contractor before to start the work.

3. Veuillez aviser l'architecte de toute dimension erreur et/ou divergences entre ces documents et ceux des autres professionnels. / The architect must be notified of all errors, omissions and discrepancies between these documents and those of the others professionals.

4. Les dimensions sur ces documents doivent être lues et non mesurées. / The dimensions on these documents must be read and not measured.


STRUCTURE Structural  
**Goodeve Structural Inc.**  
18 77, Auriga Drive, Ottawa ON K2H 7Z7  
T 613 226 4550 goodevestructural.ca

ARCHITECTURE DE PAYSAGE Landscape Architect  
**James B. Lennox & Associates**  
3332, Carling Avenue, Ottawa ON K2H 5A8  
T 613 722 5168 jbla.ca

CIVIL Civil  
**Novatech Eng. Consultants Ltd.**  
240, Michael Cowpland Drive, Suite 200, Ottawa ON K2M 1P6  
T 613 234 9643 novatech-eng.com

ARCHITECTES Architect  
**NEUF architect(e)s** SENCRL  
630, boul. René-Lévesque O. 32e étage, Montréal QC H3B 1S6  
T 514 847 1117 NEUFarchitectes.com

SCEAU / Seal

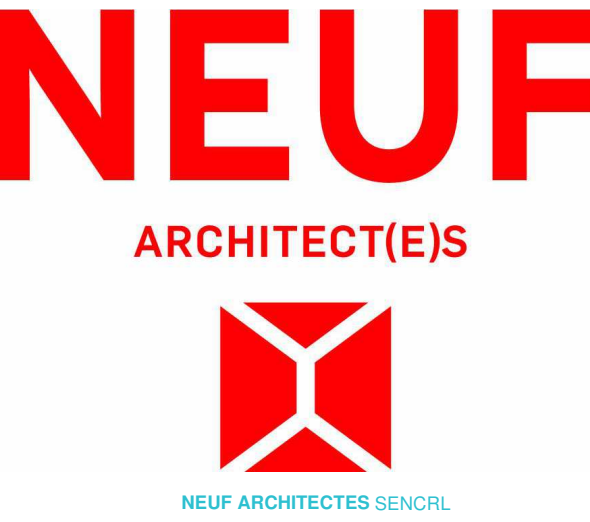

CLIENT Client



OUVRAGE Project

**1200 MARITIME WAY  
(KANATA RENTAL)**

EMPLACEMENT Location NO PROJET No.  
OTTAWA 12371.00

| NO | REVISION                         | DATE (aa-mm-jj) |
|----|----------------------------------|-----------------|
| A  | IN PROGRESS                      | 2020.09.16      |
| B  | SITE PLAN COORDINATION           | 2020.12.08      |
| C  | PER CITY COMMENTS                | 2021.11.11      |
| D  | REVISED SITE PLAN                | 2022.03.28      |
| E  | REVISED SITE PLAN - COORDINATION | 2022.04.07      |
| F  | PER CITY COMMENTS                | 2022.06.03      |

DESSINÉ PAR Drawn by  
PV  
DATE (aa.mm.jj)  
08/24/20  
TITRE DU DESSIN Drawing Title

VERIFIÉ PAR Checked  
LH  
ÉCHELLE Scale

**PERSPECTIVES**

RÉVISION Revision NO. DESSIN Dwg Number


**F A010**  
**#18348**

C:\Fichiers Revit Locaux\12371\_ARCH\_OPTION 7\_R20\_pascalvendelle.rvt

D07-12-21-0017



C:\Fichiers Revit Locaux\12371\_ARCH\_OPTION 7\_ R20\_pascalvendette.rvt

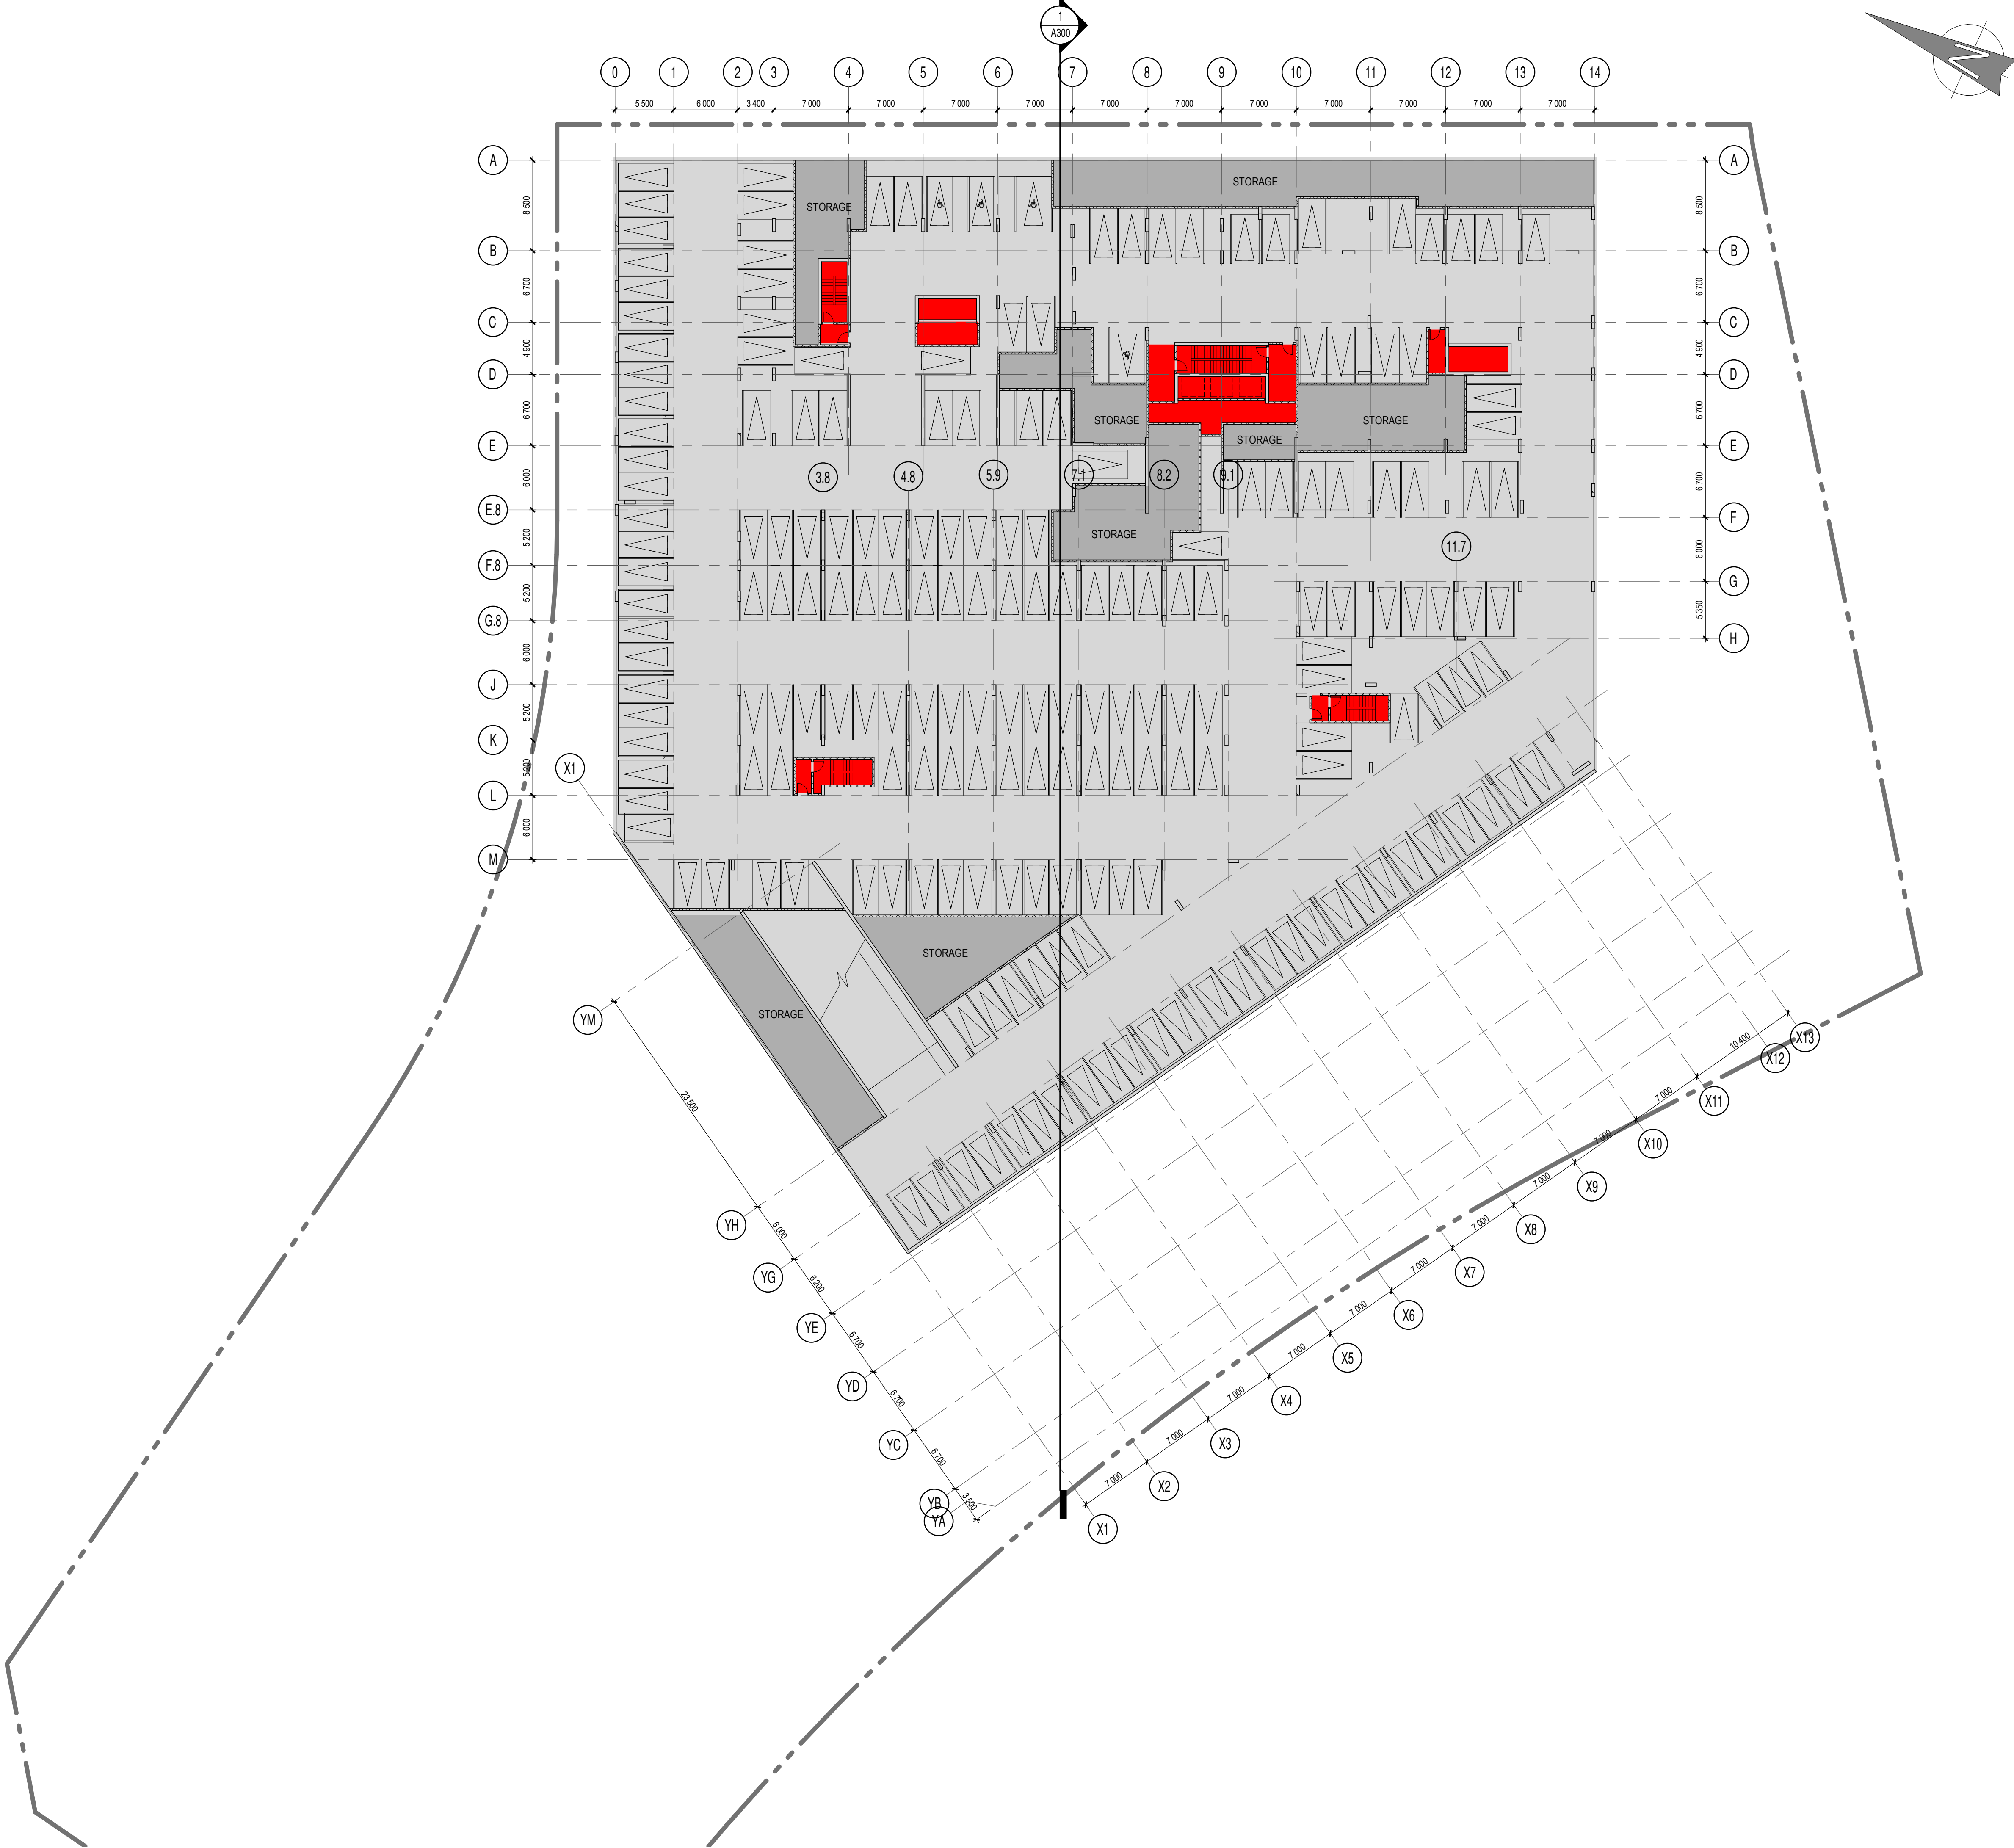

NOTES GÉNÉRALES General Notes

1. Ces documents d'architecture sont la propriété exclusive de NEUF architect(e)s et ne pourront être utilisés, reproduits ou copiés sans autorisation écrite préalable. / These architectural documents are the exclusive property of NEUF architect(e)s and cannot be used, copied or reproduced without written pre-authorization.
2. Les dimensions apparaissant aux documents devront être vérifiées par l'entrepreneur avant le début des travaux. / All dimensions which appear on the documents must be verified by the contractor before to start the work.
3. Veuillez aviser l'architecte de toute dimension erreur et/ou divergences entre ces documents et ceux des autres professionnels. / The architect must be notified of all errors, omissions and discrepancies between these documents and those of the others professionals.
4. Les dimensions sur ces documents doivent être lues et non mesurées. / The dimensions on these documents must be read and not measured.

STRUCTURE Structural

**Goodeve Structural Inc.**  
18 77, Avingue Drive, Ottawa ON K2H 7Z7  
T 613 226 4558 goodevestructural.ca

ARCHITECTURE DE PAYSAGE Landscape Architect

**James B. Lennox & Associates**  
3332, Carling Avenue, Ottawa ON K2H 5A8  
T 613 722 5168 jbla.ca


CIVIL Civil

**Novatech Eng. Consultants Ltd.**  
240, Michael Coward Drive, Suite 200, Ottawa ON K2M 1P6  
T 613 234 9643 novatech-eng.com

ARCHITECTES Architect

**NEUF architect(e)s** SENCRL  
630, boul. René-Lévesque O. 32e étages, Montréal QC H3B 1S6  
T 514 847 1117 NEUFarchitectes.com

SCEAU / Seal

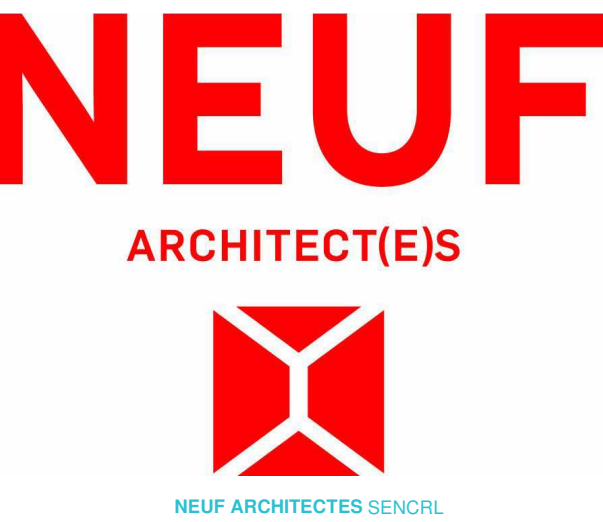

CLIENT Client



OUVRAGE Project

**1200 MARITIME WAY  
(KANATA RENTAL)**

EMPLACEMENT Location  
**OTTAWA**

NO PROJET No.  
**12371.00**

| NO | RÉVISION                         | DATE (aa-mm-ii) |
|----|----------------------------------|-----------------|
| A  | FOR COMMENTS                     | 2020.07.23      |
| B  | IN PROGRESS                      | 2020.09.16      |
| C  | SITE PLAN COORDINATION           | 2020.12.08      |
| D  | FOR INFORMATION                  | 2021.05.17      |
| E  | PER CITY COMMENTS                | 2021.05.27      |
| F  | PER CITY COMMENTS                | 2021.11.11      |
| G  | REVISED SITE PLAN                | 2022.03.28      |
| H  | REVISED SITE PLAN - COORDINATION | 2022.04.07      |
| I  | PER CITY COMMENTS                | 2022.06.03      |

DESSINÉ PAR Drawn by  
**PV**

DATE (aa.mm.ii)  
**07/22/20**

TITRE DU DESSIN Drawing Title

**PARKING LEVEL 3**

VERIFIÉ PAR Checked  
**LH**

ÉCHELLE Scale  
**1 : 300**

RÉVISION Revision


NO. DESSIN Dwg Number

**I A200**

**#18348**

**D07-12-21-0017**



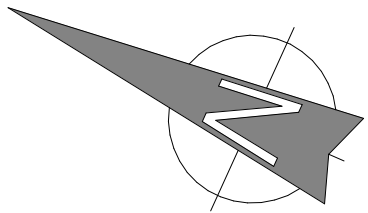

1 Ces documents d'architecture sont la propriété exclusive de NEUF architectes(e) et ne pourront être utilisés, reproduits ou copiés sans autorisation écrite préalable. / These architectural documents are the exclusive property of NEUF architect(e)s and cannot be used, copied or reproduced without written pre-authorisation

2 Les dimensions apparaissant aux documents devront être vérifiées par l'entrepreneur avant le début des travaux. / All dimensions which appear on the documents must be verified by the contractor before to start the work

3 Veuillez aviser l'architecte de toute dimension erreur et/ou divergences entre ces documents et ceux des autres professionnels. / The architect must be notified of all errors, omissions and discrepancies between these documents and those of the others professionals

4 Les dimensions sur ces documents doivent être lues et non mesurées. / The dimensions on these documents must be read and not measured.

ARCHITECTURE DE PAYSAGE Landscape Architect  
**James B. Lennox & Associates**  
3332, Carling Avenue, Ottawa ON K2H 5A8  
T 613 722 5168 jbla.ca

ARCHITECTES Architect  
**NEUF architect(e)s** SENCRL  
630, boul. René-Lévesque O. 32e étages, Montréal QC H3B 1S6  
T 514 847 1117 NEUFarchitectes.com

**NEUF**  
ARCHITECT(E)S



NEUF ARCHITECTES SENCIL



**1200 MARITIME WAY  
(KANATA RENTAL)**

| NO | REVISION                         | DATE (aa-mm-j) |
|----|----------------------------------|----------------|
| A  | FOR COMMENTS                     | 2020.05.28     |
| B  | FOR COMMENTS                     | 2020.07.23     |
| C  | IN PROGRESS                      | 2020.09.16     |
| D  | SITE PLAN COORDINATION           | 2020.12.08     |
| E  | FOR INFORMATION                  | 2021.05.17     |
| F  | PER CITY COMMENTS                | 2021.05.27     |
| G  | PER CITY COMMENTS                | 2021.11.11     |
| H  | REVISED SITE PLAN                | 2022.03.28     |
| I  | REVISED SITE PLAN - COORDINATION | 2022.04.07     |
| J  | PER CITY COMMENTS                | 2022.06.03     |


|          |          |            |            |
|----------|----------|------------|------------|
| RÉVISION | Revision | NO. DESSIN | Dwg Number |
|----------|----------|------------|------------|

**J A201**  
**#18348**

**D07-12-21-0017**



C:\Fichiers Revit Locaux\12371\_ARCH\_OPTION 7\_R20\_pascalvendette.rvt

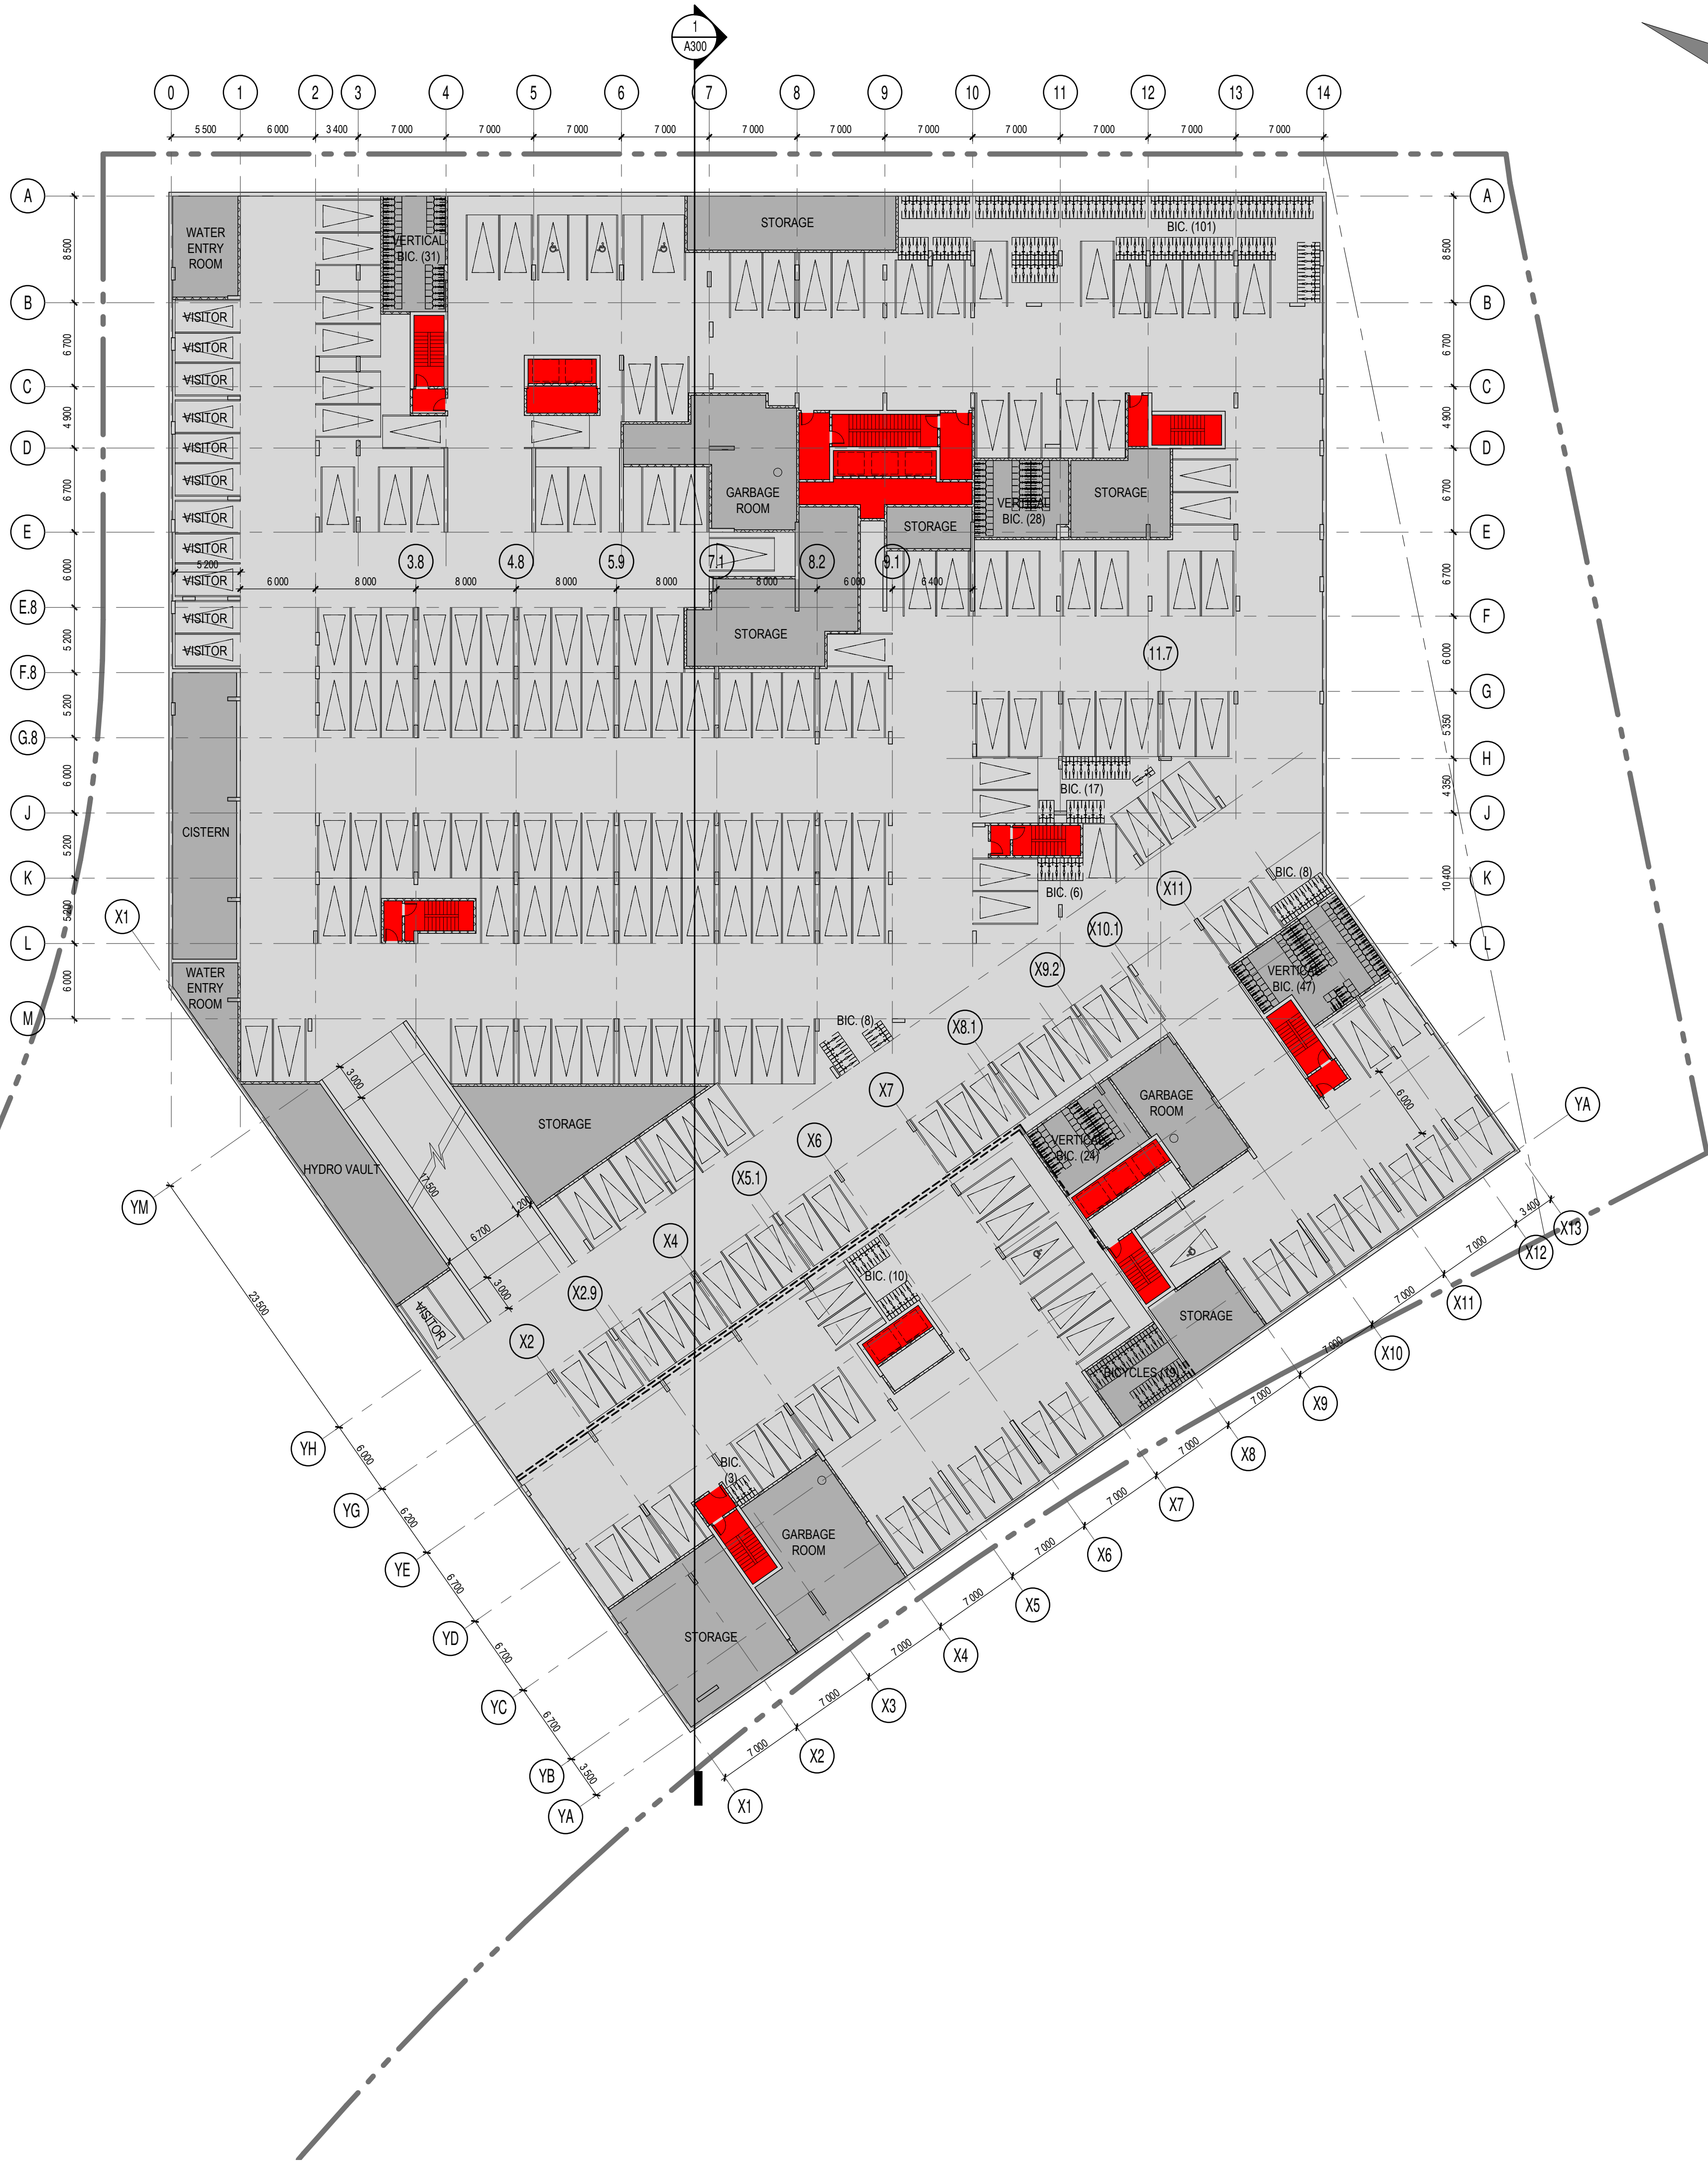

#### NOTES GÉNÉRALES General Notes

1. Ces documents d'architecture sont la propriété exclusive de NEUF architect(e)s et ne pourront être utilisés, reproduits ou copiés sans autorisation écrite préalable. / These architectural documents are the exclusive property of NEUF architect(e)s and cannot be used, copied or reproduced without written pre-authorization.
2. Les dimensions apparaissant aux documents devront être vérifiées par l'entrepreneur avant le début des travaux. / All dimensions which appear on the documents must be verified by the contractor before to start the work.
3. Veuillez aviser l'architecte de toute dimension erreur et/ou divergences entre ces documents et ceux des autres professionnels. / The architect must be notified of all errors, omissions and discrepancies between these documents and those of the others professionals.
4. Les dimensions sur ces documents doivent être lues et non mesurées. / The dimensions on these documents must be read and not measured.

#### STRUCTURE Structural

**Goodeve Structural Inc.**  
18 77, Angus Drive, Ottawa ON K2H 7Z7  
T 613 226-6550 goodevestructural.ca

#### ARCHITECTURE DE PAYSAGE Landscape Architect

**James B. Lennox & Associates**  
3332, Carling Avenue, Ottawa ON K2H 5A8  
T 613 722 5168 jbla.ca


#### CIVIL Civil

**Novatech Eng. Consultants Ltd.**  
240, Michael Cowpard Drive, Suite 200, Ottawa ON K2M 1P6  
T 613 234 8643 novatech-eng.com

#### ARCHITECTES Architect

**NEUF architect(e)s** SENCRL  
630, boul. René-Lévesque O. 32e étages, Montréal QC H3B 1S6  
T 514 847 1117 NEUFarchitectes.com

#### SCEAU / Seal

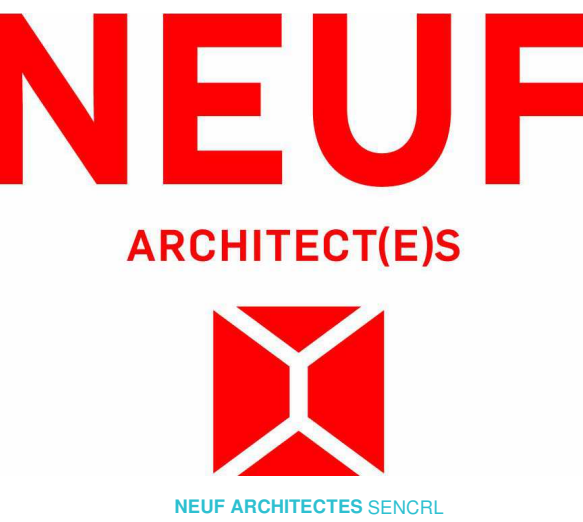

#### CLIENT Client



#### OUVRAGE Project

**1200 MARITIME WAY  
(KANATA RENTAL)**

EMPLACEMENT Location NO PROJET No.  
OTTAWA 12371.00

| NO | RÉVISION                         | DATE (aa-mm-ii) |
|----|----------------------------------|-----------------|
| A  | FOR COMMENTS                     | 2020.05.28      |
| B  | FOR COMMENTS                     | 2020.06.05      |
| C  | FOR COMMENTS                     | 2020.07.23      |
| D  | IN PROGRESS                      | 2020.09.16      |
| E  | SITE PLAN COORDINATION           | 2020.12.08      |
| F  | FOR INFORMATION                  | 2021.05.17      |
| G  | PER CITY COMMENTS                | 2021.05.27      |
| H  | PER CITY COMMENTS                | 2021.11.11      |
| I  | REVISED SITE PLAN                | 2022.03.28      |
| J  | REVISED SITE PLAN - COORDINATION | 2022.04.07      |
| K  | PER CITY COMMENTS                | 2022.06.03      |

DESSINÉ PAR Drawn by PV  
DATE (aa.mm.ii) 05/28/20  
TITRE DU DESSIN Drawing Title  
VERIFIÉ PAR Checked LH  
ÉCHELLE Scale 1 : 300


**PARKING LEVEL 1**

RÉVISION Revision NO. DESSIN Dwg Number

**K A202**  
**#18348**

D07-12-21-0017



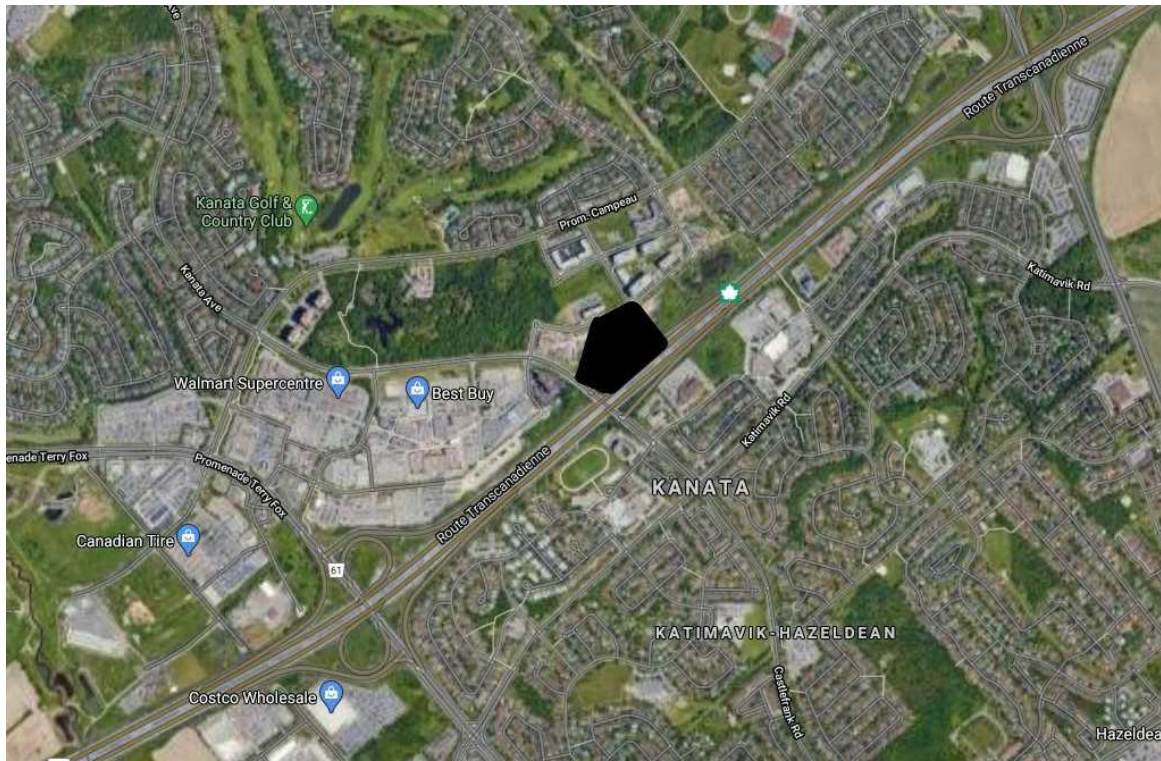

## KEY PLAN

| ZONE AM10                      |            |                   |
|--------------------------------|------------|-------------------|
| PROVISION                      | REQUIRED   | PROVIDED          |
| Min Lot Width                  | no minimum | +/- 59.65 m       |
| Min Lot Area                   | no minimum | +/- 12 808 m²     |
| Max Building Height            | 67m        | +/- 93.5 m        |
| Min Front Yard Setback         | no minimum | 7.50 m / 3.09 m   |
| Min Corner Side Yard Setback   | no minimum | 5.24 m            |
| Min FSI                        | 2          | +/- 4.78          |
| Min Interior Side Yard Setback | no minimum | 15.40 m / 15.13 m |

|                                       |                                                                                 |
|---------------------------------------|---------------------------------------------------------------------------------|
| SITE AREA :                           | +/- 12 808 m² (To be confirmed by surveyor)                                     |
| SITE COVERAGE :                       | +/- 2 489 m² (East Tower)<br>+/- 1 968 m² (West Tower)<br>+/- 4 457 m² = 34.8 % |
| GROUND PARKING AREA :                 | +/- 1 702 m² = 13.3 %                                                           |
| LANDSCAPED AREA (EXCLUDING PARKING) : | +/- 6 649 m² = 51.9 %                                                           |

## RENTAL - EAST TOWER

|                                            |                                                    |
|--------------------------------------------|----------------------------------------------------|
| PROPOSED GROSS FLOOR AREA :                | +/- 23 422 m²                                      |
| BASEMENT G.F.A. :                          | +/- 1 291 m²                                       |
| GROUND FLOOR G.F.A. :                      | +/- 1 131 m²                                       |
| RENTAL FLOORS G.F.A. (2nd to 30th floor) : | +/- 21 090 m²                                      |
| PRIVATE AMENITY AREA (G.F.A.) :            | +/- 2 042 m²                                       |
| COMMUNAL AMENITY AREA :                    | +/- 1 144 m²                                       |
| NUMBER OF FLOORS AND BUILDING HEIGHT :     | 30 FLOORS + MECH. / +/- 93.50m                     |
| DWELLING UNITS :                           | 318                                                |
| PARKING STALLS :                           | 314 (299 INSIDE / 4 VIS. OUTSIDE + 11 VIS. INSIDE) |
| PROVIDED BICYCLE STALLS :                  | 159 (151 INSIDE / 8 OUTSIDE)                       |

|                                                |                                              |
|------------------------------------------------|----------------------------------------------|
| NUMBER OF SUITES REQUIRED TO BE BARRIER-FREE : | 318 UNITS = 48 UNITS HAVE TO BE BARRIER-FREE |
| THEY WILL BE DISTRIBUTED BETWEEN THE 30 FLOORS |                                              |

## RENTAL - WEST TOWER

|                                            |                                                    |
|--------------------------------------------|----------------------------------------------------|
| PROPOSED GROSS FLOOR AREA :                | +/- 26 009 m²                                      |
| BASEMENT G.F.A. :                          | +/- 698 m²                                         |
| GROUND FLOOR G.F.A. :                      | +/- 442 m²                                         |
| RENTAL FLOORS G.F.A. (2nd to 28th floor) : | +/- 24 869 m²                                      |
| PRIVATE AMENITY AREA (G.F.A.) :            | +/- 2 112 m²                                       |
| COMMUNAL AMENITY AREA :                    | +/- 1 003 m²                                       |
| NUMBER OF FLOORS AND BUILDING HEIGHT :     | 28 FLOORS + MECH. / +/- 87.50m                     |
| DWELLING UNITS :                           | 315                                                |
| PARKING STALLS :                           | 312 (297 INSIDE / 14 VIS. OUTSIDE + 1 VIS. INSIDE) |
| PROVIDED BICYCLE STALLS :                  | 158 (151 INSIDE / 7 OUTSIDE)                       |

|                                                |                                              |
|------------------------------------------------|----------------------------------------------|
| NUMBER OF SUITES REQUIRED TO BE BARRIER-FREE : | 315 UNITS = 47 UNITS HAVE TO BE BARRIER-FREE |
| THEY WILL BE DISTRIBUTED BETWEEN THE 28 FLOORS |                                              |

- FOR EXISTING SITE CONDITIONS, SEE SURVEY PLAN BY ANNIS, O'SULLIVAN, VOLLEBEKK LTD., SUBMITTED SEPARATELY.
- FOR NEW GRADES AND SITE SERVICES, SEE CIVIL ENGINEERING PLAN BY NOVATECH ENGINEERING CONSULTANTS, SUBMITTED SEPARATELY.
- FOR PROPOSED VEGETATION AND LANDSCAPE INFORMATION, SEE LANDSCAPE PLAN BY JAMES B. LENNOX & ASSOCIATES, SUBMITTED SEPARATELY.



NOTES GÉNÉRALES General Notes

- Ces documents d'architecture sont la propriété exclusive de NEUF architect(e)s et ne pourront être utilisés, reproduits ou copiés sans autorisation écrite préalable. / These architectural documents are the exclusive property of NEUF architect(e)s and cannot be used, copied or reproduced without written pre-authorization.
- Les dimensions apparaissant aux documents doivent être vérifiées par l'entrepreneur avant le début des travaux. / All dimensions which appear on the documents must be verified by the contractor before to start the work.
- Veuillez aviser l'architecte de toute dimension erreur et/ou divergences entre ces documents et ceux des autres professionnels. / The architect must be notified of all errors, omissions and discrepancies between these documents and those of the others professionals.
- Les dimensions sur ces documents doivent être lues et non mesurées. / The dimensions on these documents must be read and not measured.


STRUCTURE Structural  
**Goodeve Structural Inc.**  
18 77, Auriga Drive, Ottawa ON K2E 7Z7  
1 613 226-6556 goodevestructural.ca

ARCHITECTURE DE PAYSAGE Landscape Architect  
**James B. Lennox & Associates**  
3332, Carling Avenue, Ottawa ON K2H 5A8  
1 613 722 5168 jba.ca

CIVIL Civil  
**Novatech Eng. Consultants Ltd.**  
240, Michael Coward Drive, Suite 200, Ottawa ON K2M 1P6  
1 613 234 8643 novatech-eng.com

ARCHITECTES Architect  
**NEUF architect(e)s** SENCRL  
630, boul. René-Lévesque O. 32e étage, Montréal QC H3B 1S6  
1 514 847 1117 NEUFarchitectes.com

SCEAU / Seal

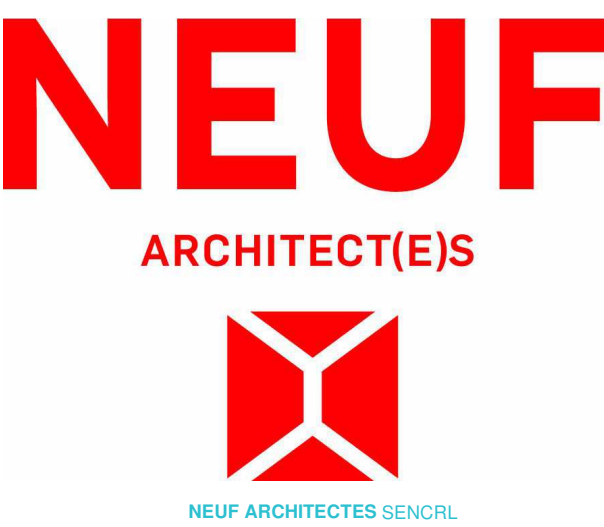

CLIENT Client



OUVRAGE Project  
**1200 MARITIME WAY  
(KANATA RENTAL)**

EMPLACEMENT Location NO PROJET No  
OTTAWA 12371.00

| NO | REVISION                         | DATE (aa-mm-jj) |
|----|----------------------------------|-----------------|
| A  | FOR COMMENTS                     | 2020.05.28      |
| B  | FOR COMMENTS                     | 2020.06.05      |
| C  | FOR COMMENTS                     | 2020.07.23      |
| D  | IN PROGRESS                      | 2020.09.16      |
| E  | SITE PLAN COORDINATION           | 2020.12.08      |
| F  | SITE PLAN COORDINATION           | 2020.12.16      |
| G  | SITE PLAN COORDINATION           | 2021.02.22      |
| H  | PER TRANSPORTATION COMMENTS      | 2021.08.18      |
| I  | PER CITY COMMENTS                | 2021.09.27      |
| J  | PER CITY COMMENTS                | 2021.11.11      |
| K  | REVISED SITE PLAN                | 2022.03.28      |
| L  | REVISED SITE PLAN - COORDINATION | 2022.04.07      |
| M  | PER CITY COMMENTS                | 2022.06.03      |

DESSINÉ PAR Drawn by PV  
DATE (aa.mm.jj) 05/28/20  
TITRE DU DESSIN Drawing Title

VERIFIÉ PAR Checked LH  
ÉCHELLE Scale 1 : 300

## SITE PLAN AT GROUND FLOOR LEVEL

REVISION Revision NO. DESSIN Dwg Number

**M** **A203**

#18348



C:\Fichiers Revit Locaux\12371\_ARCH\_OPTION 7\_R20\_pascal\vendette.rvt



NOTES GÉNÉRALES General Notes

1. Ces documents d'architecture sont la propriété exclusive de NEUF architect(e)s et ne pourront être utilisés, reproduits ou copiés sans autorisation écrite préalable. / These architectural documents are the exclusive property of NEUF architect(e)s and cannot be used, copied or reproduced without written pre-authorization.

2. Les dimensions apparaissant aux documents doivent être vérifiées par l'entrepreneur avant le début des travaux. / All dimensions which appear on the documents must be verified by the contractor before to start the work.

3. Veuillez aviser l'architecte de toute dimension erreur et/ou divergences entre ces documents et ceux des autres professionnels. / The architect must be notified of all errors, omissions and discrepancies between these documents and those of the others professionals.

4. Les dimensions sur ces documents doivent être lues et non mesurées. / The dimensions on these documents must be read and not measured.


STRUCTURE Structural  
**Goodeve Structural Inc.**  
18 77, Azuga Drive, Ottawa ON K2E 7Z7  
T 613 226-6558 goodevestructural.ca

ARCHITECTURE DE PAYSAGE Landscape Architect  
**James B. Lennox & Associates**  
3332, Carling Avenue, Ottawa ON K2H 5A8  
T 613 722 5168 jbla.ca

CIVIL Civil  
**Novatech Eng. Consultants Ltd.**  
240, Michael Cowpeland Drive, Suite 200, Ottawa ON K2M 1P6  
T 613 234 9643 novatech-eng.com

ARCHITECTES Architect  
**NEUF architect(e)s** SENCRL  
630, boul. René-Lévesque O. 32e étages, Montréal QC H3B 1S6  
T 514 847 1117 NEUFarchitectes.com

SCEAU / Seal

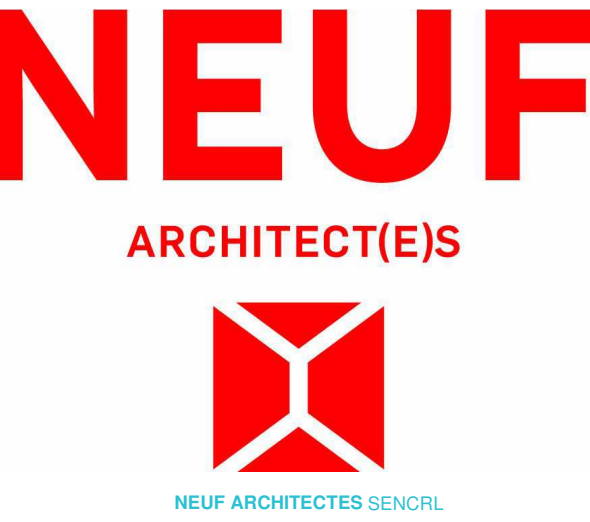

CLIENT Client



OUVRAGE Project  
**1200 MARITIME WAY  
(KANATA RENTAL)**

EMPLACEMENT Location NO PROJET No.  
**OTTAWA 12371.00**

| NO | RÉVISION                         | DATE (aa-mm-jj) |
|----|----------------------------------|-----------------|
| A  | FOR COMMENTS                     | 2020.05.28      |
| B  | FOR COMMENTS                     | 2020.06.05      |
| C  | FOR COMMENTS                     | 2020.07.23      |
| D  | IN PROGRESS                      | 2020.09.16      |
| E  | SITE PLAN COORDINATION           | 2020.12.08      |
| F  | PER CITY COMMENTS                | 2021.05.27      |
| G  | PER CITY COMMENTS                | 2021.11.11      |
| H  | REVISED SITE PLAN                | 2022.03.28      |
| I  | REVISED SITE PLAN - COORDINATION | 2022.04.07      |
| J  | PER CITY COMMENTS                | 2022.06.03      |

DESSINÉ PAR Drawn by  
**PV**  
DATE (aa.mm.jj)  
**05/28/20**  
TITRE DU DESSIN Drawing Title  
**2nd FLOOR**

VÉRIFIÉ PAR Checked  
**LH**  
ÉCHELLE Scale  
**1 : 300**

RÉVISION Revision NO. DESSIN Dwg Number

**J A204**

#18348

D07-12-21-0017



C:\Fichiers Revit Locaux\12371\_ARCH\_OPTION 7\_R20\_pascalvendette.rvt



NOTES GÉNÉRALES General Notes

1. Ces documents d'architecture sont la propriété exclusive de NEUF architect(e)s et ne pourront être utilisés, reproduits ou copiés sans autorisation écrite préalable. / These architectural documents are the exclusive property of NEUF architect(e)s and cannot be used, copied or reproduced without written pre-authorization.

2. Les dimensions apparaissant aux documents doivent être vérifiées par l'entrepreneur avant le début des travaux. / All dimensions which appear on the documents must be verified by the contractor before to start the work.

3. Veuillez aviser l'architecte de toute dimension erreur et/ou divergences entre ces documents et ceux des autres professionnels. / The architect must be notified of all errors, omissions and discrepancies between these documents and those of the others professionals.

4. Les dimensions sur ces documents doivent être lues et non mesurées. / The dimensions on these documents must be read and not measured.


STRUCTURE Structural  
**Goodeve Structural Inc.**  
18 77, Angus Drive, Ottawa ON K2H 5A8  
T 613 226 6558 goodevestructural.ca

ARCHITECTURE DE PAYSAGE Landscape Architect  
**James B. Lennox & Associates**  
3332, Carling Avenue, Ottawa ON K2H 5A8  
T 613 722 5168 jbla.ca

CIVIL Civil  
**Novatech Eng. Consultants Ltd.**  
240, Michael Cowpeland Drive, Suite 200, Ottawa ON K2M 1P6  
T 613 234 8643 novatech-eng.com

ARCHITECTES Architect  
**NEUF architect(e)s** SENCRL  
630, boul. René-Lévesque O. 32e étage, Montréal QC H3B 1S6  
T 514 847 1117 NEUFarchitectes.com

SCEAU / Seal

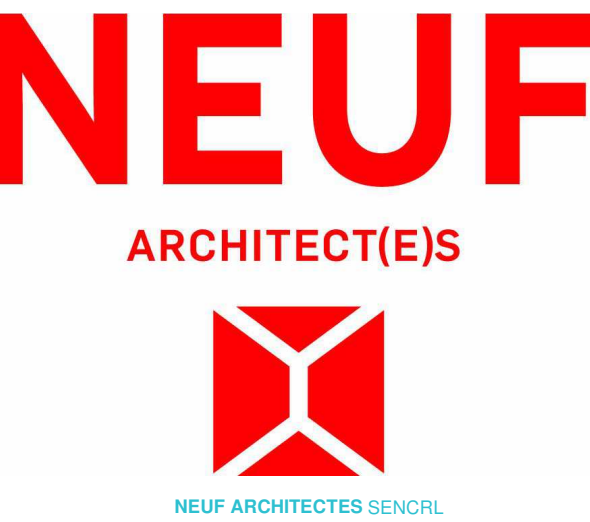

CLIENT Client



OUVRAGE Project

**1200 MARITIME WAY  
(KANATA RENTAL)**

EMPLACEMENT Location NO PROJET No.  
OTTAWA 12371.00

| NO | RÉVISION                         | DATE (aa-mm-jj) |
|----|----------------------------------|-----------------|
| A  | PER CITY COMMENTS                | 2021.11.11      |
| B  | REVISED SITE PLAN                | 2022.03.28      |
| C  | REVISED SITE PLAN - COORDINATION | 2022.04.07      |
| D  | PER CITY COMMENTS                | 2022.06.03      |

DESSINÉ PAR Drawn by PV  
DATE (aa.mm.jj) 05/28/20  
TITRE DU DESSIN Drawing Title

VERIFIÉ PAR Checked LH  
ÉCHELLE Scale 1 : 300

**3rd FLOOR**

RÉVISION Revision NO. DESSIN Dwg Number

**D A205**

**#18348**

**D07-12-21-0017**



C:\Fichiers Revit Locaux\12371\_ARCH\_OPTION 7\_R20\_pascalvenderle.rvt



NOTES GÉNÉRALES General Notes

1. Ces documents d'architecture sont la propriété exclusive de NEUF architect(e)s et ne pourront être utilisés, reproduits ou copiés sans autorisation écrite préalable. / These architectural documents are the exclusive property of NEUF architect(e)s and cannot be used, copied or reproduced without written pre-authorization.

2. Les dimensions apparaissant aux documents devront être vérifiées par l'entrepreneur avant le début des travaux. / All dimensions which appear on the documents must be verified by the contractor before to start the work.

3. Veuillez aviser l'architecte de toute dimension erreur et/ou divergences entre ces documents et ceux des autres professionnels. / The architect must be notified of all errors, omissions and discrepancies between these documents and those of the others professionals.

4. Les dimensions sur ces documents doivent être lues et non mesurées. / The dimensions on these documents must be read and not measured.


STRUCTURE Structural  
**Goodeve Structural Inc.**  
18 77, Aungu Drive, Ottawa ON K2E 7Z7  
T 613 226-6558 goodevestructural.ca

ARCHITECTURE DE PAYSAGE Landscape Architect  
**James B. Lennox & Associates**  
3332, Carling Avenue, Ottawa ON K2H 5A8  
T 613 722 5168 jbla.ca

CIVIL Civil  
**Novatech Eng. Consultants Ltd.**  
240, Michael Cowpeland Drive, Suite 200, Ottawa ON K2M 1P6  
T 613 234 8643 novatech-eng.com

ARCHITECTES Architect  
**NEUF architect(e)s** SENCRL  
630, boul. René-Lévesque O. 32e étages, Montréal QC H3B 1S6  
T 514 847 1117 NEUFarchitectes.com

SCEAU / Seal

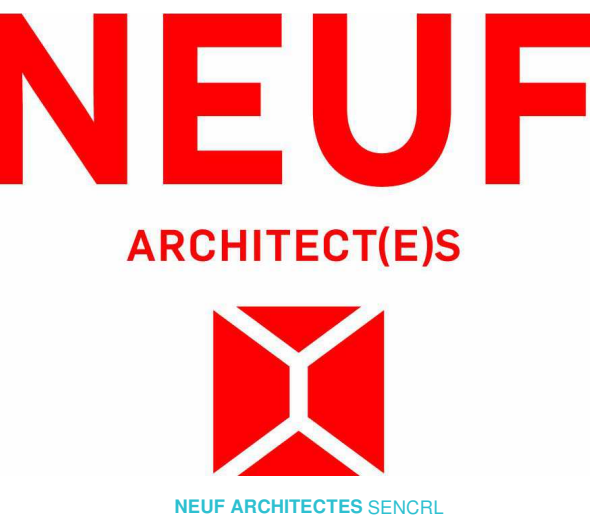

CLIENT Client



OUVRAGE Project  
**1200 MARITIME WAY  
(KANATA RENTAL)**

EMPLACEMENT Location  
**OTTAWA**

NO PROJET No.  
**12371.00**

| NO | RÉVISION                         | DATE (aa-mm-jj) |
|----|----------------------------------|-----------------|
| A  | FOR COMMENTS                     | 2020.05.28      |
| B  | FOR COMMENTS                     | 2020.06.05      |
| C  | FOR COMMENTS                     | 2020.07.23      |
| D  | IN PROGRESS                      | 2020.09.16      |
| E  | SITE PLAN COORDINATION           | 2020.12.08      |
| F  | FOR INFORMATION                  | 2021.05.17      |
| G  | PER CITY COMMENTS                | 2021.05.27      |
| H  | PER CITY COMMENTS                | 2021.11.11      |
| I  | REVISED SITE PLAN                | 2022.03.28      |
| J  | REVISED SITE PLAN - COORDINATION | 2022.04.07      |
| K  | PER CITY COMMENTS                | 2022.06.03      |

DESSINÉ PAR Drawn by  
**PV**

VERIFIÉ PAR Checked  
**LH**

DATE (aa.mm.jj)  
**07/13/21**

ÉCHELLE Scale  
**1 : 300**

TITRE DU DESSIN Drawing Title

**4th TO 7th FLOOR**

RÉVISION Revision

NO. DESSIN Dwg Number

**K**

**A207**

**#18348**

**D07-12-21-0017**



C:\Fichiers Revit Locaux\12371\_ARCH\_OPTION 7\_ R20\_pascalvendette.rvt



#### NOTES GÉNÉRALES General Notes

1. Ces documents d'architecture sont la propriété exclusive de NEUF architect(e)s et ne pourront être utilisés, reproduits ou copiés sans autorisation écrite préalable. / These architectural documents are the exclusive property of NEUF architect(e)s and cannot be used, copied or reproduced without written pre-authorization.
2. Les dimensions apparaissant aux documents devront être vérifiées par l'entrepreneur avant le début des travaux. / All dimensions which appear on the documents must be verified by the contractor before to start the work.
3. Veuillez aviser l'architecte de toute dimension erreur et/ou divergences entre ces documents et ceux des autres professionnels. / The architect must be notified of all errors, omissions and discrepancies between these documents and those of the others professionals.
4. Les dimensions sur ces documents doivent être lues et non mesurées. / The dimensions on these documents must be read and not measured.

#### STRUCTURE Structural

**Goodeve Structural Inc.**  
1877, Angus Drive, Ottawa ON K2H 7Z7  
T 613 226-6558 goodevestructural.ca

#### ARCHITECTURE DE PAYSAGE Landscape Architect

**James B. Lennox & Associates**  
3332, Carling Avenue, Ottawa ON K2H 5A8  
T 613 722 5168 jbla.ca


#### CIVIL Civil

**Novatech Eng. Consultants Ltd.**  
240, Michael Cowperd Drive, Suite 200, Ottawa ON K2M 1P6  
T 613 234 8643 novatech-eng.com

#### ARCHITECTES Architect

**NEUF architect(e)s** SENCRL  
630, boul. René-Lévesque O. 32e étages, Montréal QC H3B 1S6  
T 514 847 1117 NEUFarchitectes.com

#### SCEAU / Seal

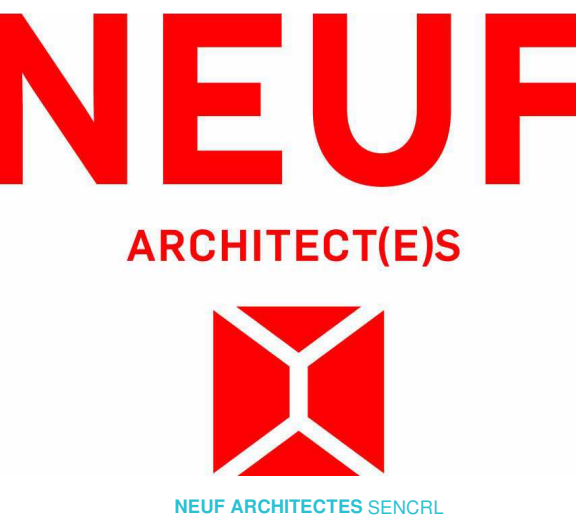

#### CLIENT Client



#### OUVRAGE Project

**1200 MARITIME WAY  
(KANATA RENTAL)**

EMPLACEMENT Location NO PROJET No.  
OTTAWA 12371.00

NO RÉVISION DATE (aa-mm-jj)  
A PER CITY COMMENTS 2022.06.03

DESSINÉ PAR Drawn by  
PV

DATE (aa.mm.jj)  
05/17/22

TITRE DU DESSIN Drawing Title

**8TH FLOOR**

VERIFIÉ PAR Checked  
LH

ÉCHELLE Scale  
1 : 300

RÉVISION Revision

NO. DESSIN Dwg Number


**A**

**A208**

**#18348**

**D07-12-21-0017**



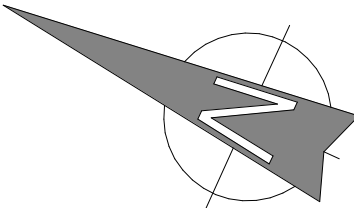

- 1 Ces documents d'architecture sont la propriété exclusive de NEUF architecte(s) et ne pourront être utilisés, reproduits ou copiés sans autorisation écrite préalable. / These architectural documents are the exclusive property of NEUF architect(s) and cannot be used, copied or reproduced without written pre-authorisation.
- 2 Les dimensions apparaissant aux documents doivent être vérifiées par l'entrepreneur avant le début des travaux. / All dimensions which appear on the documents must be verified by the contractor before to start the work.
- 3 Veuillez aviser l'architecte de toute dimension erreur et/ou divergences entre ces documents et ceux des autres professionnels. The architect must be notified of all errors, omissions and discrepancies between these documents and those of the others professions.
- 4 Les dimensions sur ces documents doivent être lues et non mesurées. / The dimensions on these documents must be read and not measured.

ARCHITECTURE DE PAYSAGE Landscape Architect  
**James B. Lennox & Associates**  
3332, Carling Avenue, Ottawa ON K2H 5A8  
T 613 722 5168 jbla.ca

CIVIL, Civil  
**Novatech Eng. Consultants Ltd.**  
240, Michael Cowpland Drive, Suite 200, Ottawa ON K2M 1P6  
T 613 234 9643 [novatech-eng.com](http://novatech-eng.com)

ARCHITECTES Architect  
**NEUF architect(e)s** SENCRL  
630, boul. René-Lévesque O. 32e étages, Montréal QC H3B 1S6  
T 514 847 1117 NEUFarchitectes.com

SCEAU / Séa

**NEUF**  
ARCHITECT(E)S



NEUF ARCHITECTES SENCRL

CLIENT Client



**OUVRAGE** Project

**1200 MARITIME WAY  
(KANATA RENTAL)**

|                      |               |
|----------------------|---------------|
| EMPLACEMENT Location | NO PROJETS No |
| OTTAWA               | 12371.00      |

| NO | RÉVISION                         | DATE (aa-mm-yy) |
|----|----------------------------------|-----------------|
| A  | FOR COMMENTS                     | 2020.05.28      |
| B  | FOR COMMENTS                     | 2020.06.09      |
| C  | FOR COMMENTS                     | 2020.07.23      |
| D  | IN PROGRESS                      | 2020.09.10      |
| E  | SITE PLAN COORDINATION           | 2020.12.08      |
| F  | FOR INFORMATION                  | 2021.05.11      |
| G  | PER CITY COMMENTS                | 2021.05.25      |
| H  | PER CITY COMMENTS                | 2021.11.11      |
| I  | REVISED SITE PLAN                | 2022.03.28      |
| J  | REVISED SITE PLAN - COORDINATION | 2022.04.01      |
| K  | PER CITY COMMENTS                | 2022.06.03      |

DESSINÉ PAR Drawn by  
PV  
DATE (aa.mm.jj)  
05/28/20

VÉRIFIÉ PAR Checked by  
LH  
ÉCHELLE Scale  
1 : 30

### UPPER TYPICAL FLOOR (9th TO 28th / 30th)

|          |          |            |            |
|----------|----------|------------|------------|
| RÉVISION | Revision | NO. DESSIN | Dwg Number |
|----------|----------|------------|------------|


K A209

**#18348**

C:\Fichiers Revit Locaux\12371\_ARCH\_OPTION 7 R20\_pascalvendette.rvt



C:\Fichiers Revit Local\12371\_ARCH\_OPTION 7\_R20\_pascalvenderle.rvt

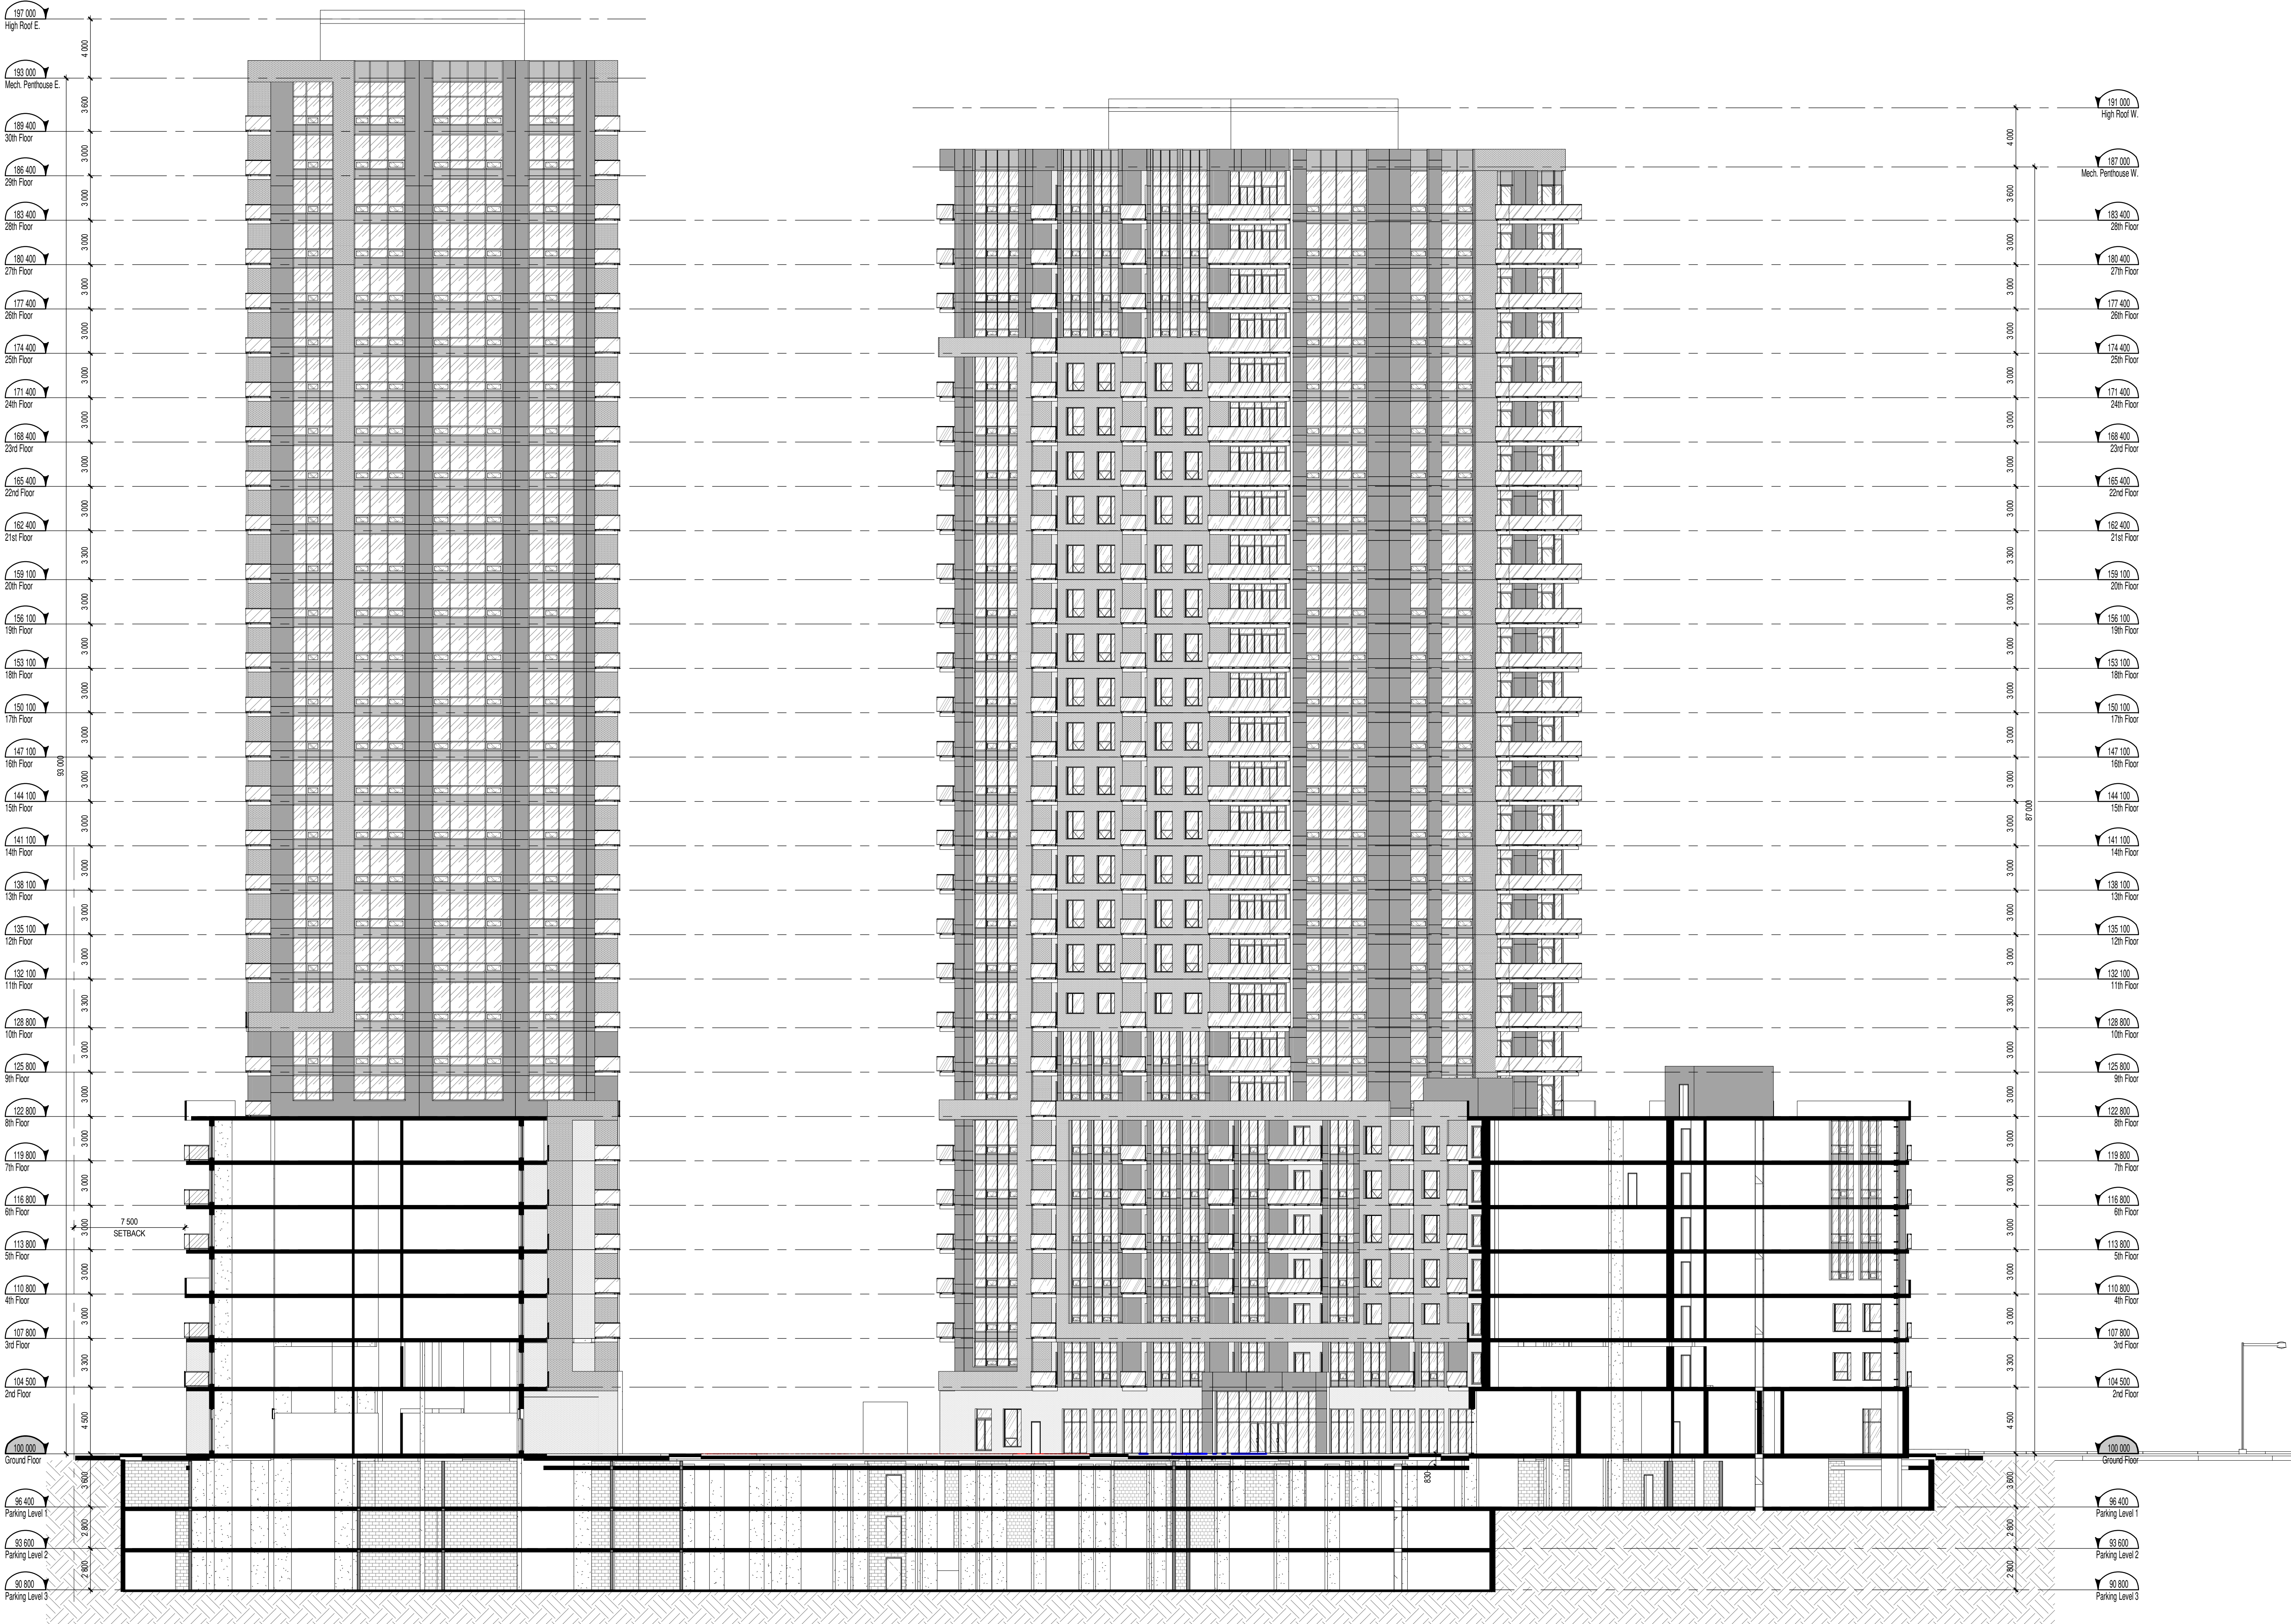

NOTES GÉNÉRALES General Notes

- 1 Ces documents d'architecture sont la propriété exclusive de NEUF architect(e)s et ne pourront être utilisés, reproduits ou copiés sans autorisation écrite préalable. / These architectural documents are the exclusive property of NEUF architect(e)s and cannot be used, copied or reproduced without written pre-authorization
- 2 Les dimensions apparaissant aux documents devront être vérifiées par l'entrepreneur avant le début des travaux. / All dimensions which appear on the documents must be verified by the contractor before to start the work.
- 3 Veuillez aviser l'architecte de toute dimension erreur et/ou divergences entre ces documents et ceux des autres professionnels. / The architect must be notified of all errors, omissions and discrepancies between these documents and those of the others professionals.
- 4 Les dimensions sur ces documents doivent être lues et non mesurées. / The dimensions on these documents must be read and not measured.

STRUCTURE Structural

**Goodeve Structural Inc.**

16 77, Aungmye Drive, Ottawa ON K2H 7Z7

T 613 226-6556 goodevestructural.ca

ARCHITECTURE DE PAYSAGE Landscape Architect

**James B. Lennox & Associates**

3332, Carling Avenue, Ottawa ON K2H 5A8

T 613 722 5168 jbla.ca

CIVIL Civil

**Novatech Eng. Consultants Ltd.**

240, Michael Cowpard Drive, Suite 200, Ottawa ON K2M 1P6

T 613 234 8643 novatech-eng.com

ARCHITECTES Architect

**NEUF architect(e)s** SENCRL

630, boul. René-Lévesque O. 32e étage, Montréal QC H3B 1S6

T 514 847 1117 NEUFarchitectes.com

SCEAU / Seal

CLIENT Client



**CLARIDGE  
HOMES**

OUVRAGE Project

**1200 MARITIME WAY  
(KANATA RENTAL)**

EMPLACEMENT Location

**OTTAWA**

NO PROJET No.

**12371.00**

| NO | REVISION                         | DATE (aa-mm-jj) |
|----|----------------------------------|-----------------|
| A  | FOR INFORMATION                  | 2021.05.17      |
| B  | PER CITY COMMENTS                | 2021.11.11      |
| C  | REVISED SITE PLAN                | 2022.03.28      |
| D  | REVISED SITE PLAN - COORDINATION | 2022.04.07      |
| E  | PER CITY COMMENTS                | 2022.06.03      |

DESSINÉ PAR Drawn by

**PV**

DATE (aa-mm-jj)

**NOV 2018**

TITRE DU DESSIN Drawing Title

**BUILDING CROSS  
SECTION**

VÉRIFIÉ PAR Checked

**LH**

ÉCHELLE Scale

**1 : 200**

RÉVISION Revision

NO. DESSIN Dwg Number

**E**


**A300**

**#18348**

**D07-12-21-0017**



| EXTERIOR FINISH LEGEND |  |                                         |
|------------------------|--|-----------------------------------------|
| NOTE                   |  | DESCRIPTION                             |
| A                      |  | MASONRY VENEER BRICK - BEIGE            |
| B                      |  | MASONRY VENEER BRICK - CHARCOAL         |
| C                      |  | SEALED THERMAL UNIT / ALUMINUM FRAME    |
| D                      |  | GLASS SPANDREL PANEL                    |
| E                      |  | METAL PANEL CLADDING                    |
| F                      |  | ALUMINUM GUARD RAIL WITH TEMPERED GLASS |
| G                      |  | MASONRY VENEER ARTIFICIAL STONE         |
| H                      |  | METAL SIDING                            |

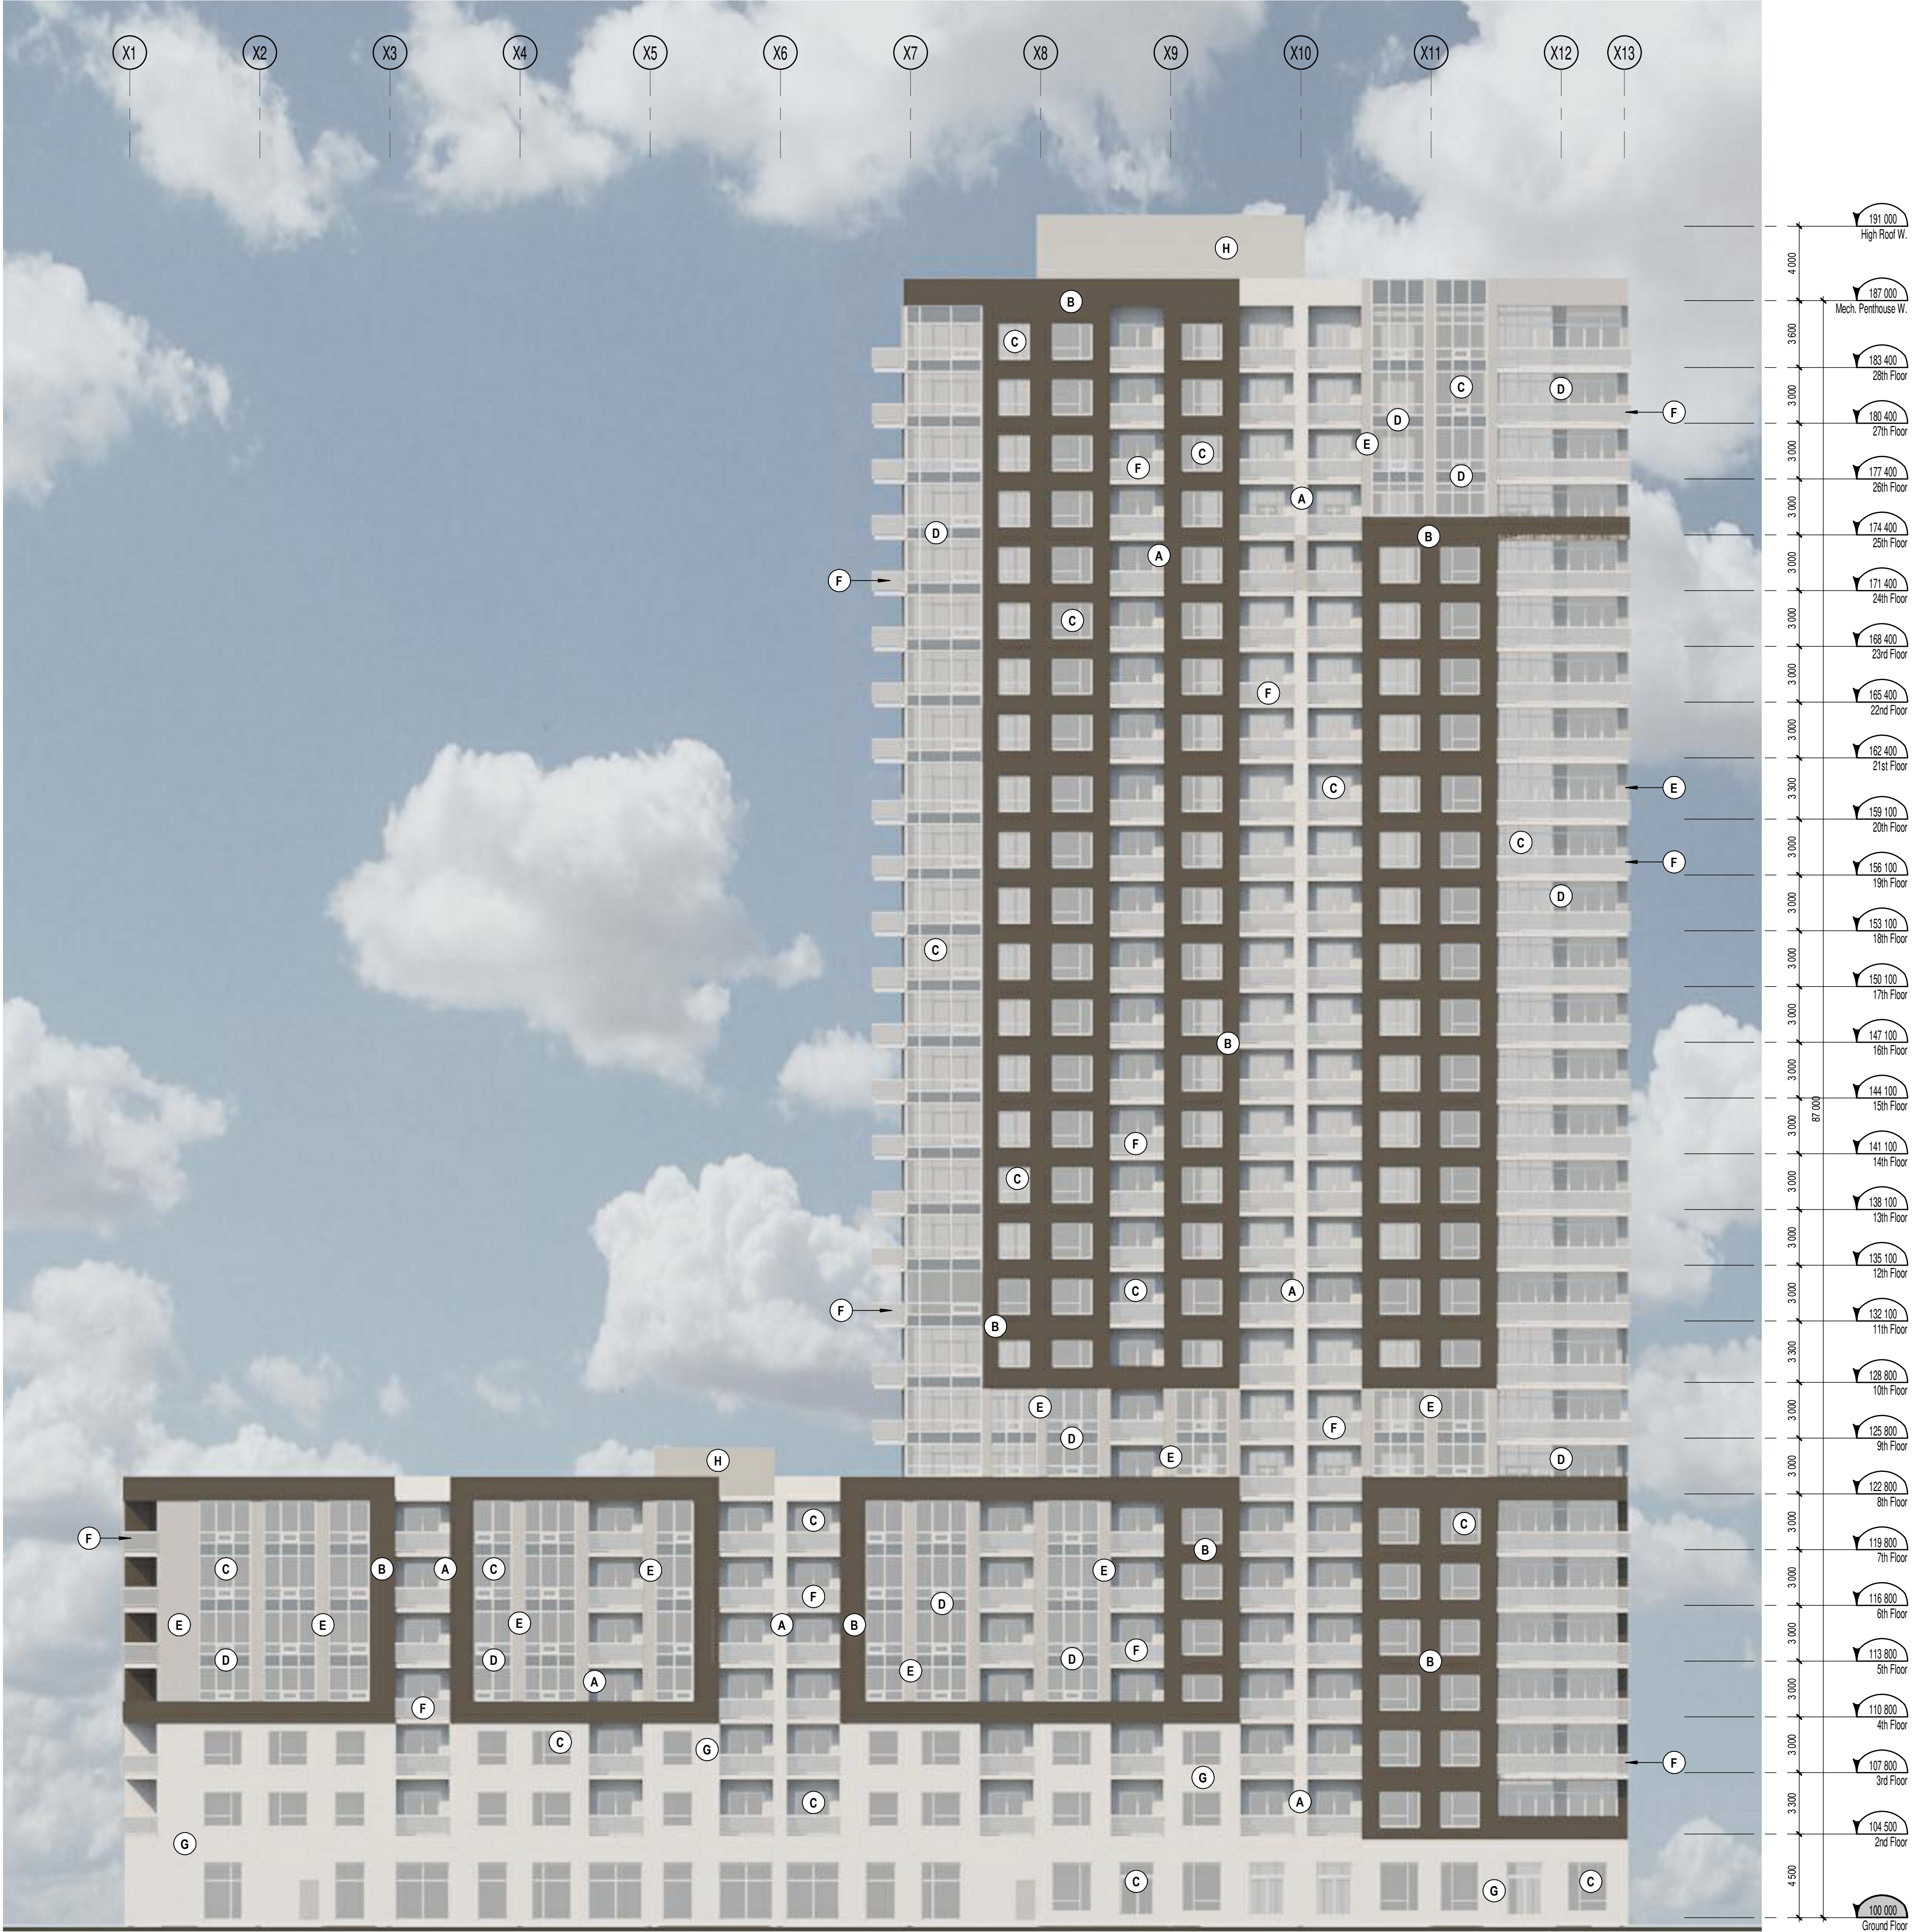

WEST TOWER - West Elevation

1 : 200

1  
A400

NOTES GÉNÉRALES General Notes

- Ces documents d'architecture sont la propriété exclusive de NEUF architect(e)s et ne pourront être utilisés, reproduits ou copiés sans autorisation écrite préalable. / These architectural documents are the exclusive property of NEUF architect(e)s and cannot be used, copied or reproduced without written pre-authorization.
- Les dimensions apparaissant aux documents doivent être vérifiées par l'entrepreneur avant le début des travaux. / All dimensions which appear on the documents must be verified by the contractor before to start the work.
- Veuillez aviser l'architecte de toute dimension erreur et/ou divergences entre ces documents et ceux des autres professionnels. / The architect must be notified of all errors, omissions and discrepancies between these documents and those of the others professionals.
- Les dimensions sur ces documents doivent être lues et non mesurées. / The dimensions on these documents must be read and not measured.

STRUCTURE Structural

**Goodeve Structural Inc.**  
16 77, Azuga Drive, Ottawa ON K2E 7Z7  
T 613 226-6558 goodevestructural.ca

ARCHITECTURE DE PAYSAGE Landscape Architect

**James B. Lennox & Associates**  
3332, Carling Avenue, Ottawa ON K2H 5A8  
T 613 722 5168 jbla.ca


CIVIL Civil

**Novatech Eng. Consultants Ltd.**  
240, Michael Cowland Drive, Suite 200, Ottawa ON K2M 1P6  
T 613 234 9643 novatech-eng.com

ARCHITECTES Architect

**NEUF architect(e)s** SENCRL  
630, boul. René-Lévesque O. 32e étages, Montréal QC H3B 1S6  
T 514 847 1117 NEUFarchitectes.com

SCEAU / Seal

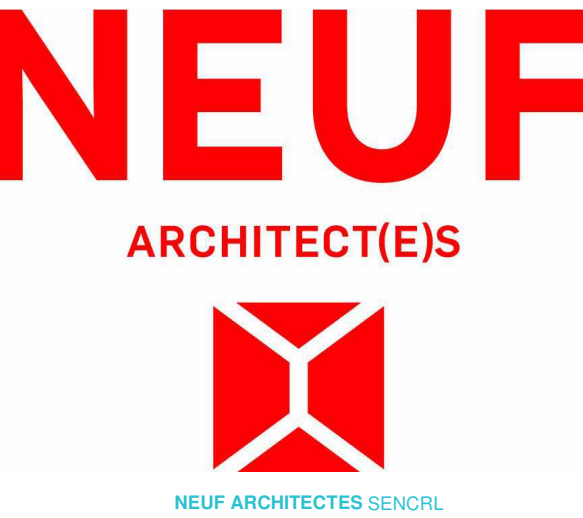

CLIENT Client



OUVRAGE Project

**1200 MARITIME WAY  
(KANATA RENTAL)**

EMPLACEMENT Location  
**OTTAWA**

NO PROJET No.  
**12371.00**

| NO | RÉVISION                         | DATE (aa-mm-jj) |
|----|----------------------------------|-----------------|
| A  | SITE PLAN COORDINATION           | 2020.12.08      |
| B  | SITE PLAN COORDINATION           | 2020.12.16      |
| C  | PER CITY COMMENTS                | 2021.11.11      |
| D  | UPDATED COLOR ELEVATIONS         | 2021.11.26      |
| E  | REVISED SITE PLAN                | 2022.03.28      |
| F  | REVISED SITE PLAN - COORDINATION | 2022.04.07      |
| G  | PER CITY COMMENTS                | 2022.06.03      |

DESSINÉ PAR Drawn by  
**MH**

DATE (aa.mm.jj)  
**DEC 2020**

TITRE DU DESSIN Drawing Title

**WEST TOWER  
WEST ELEVATION**

RÉVISION Revision

NO. DESSIN Dwg Number


**G**

**A400**

**#18348**




| EXTERIOR FINISH LEGEND |  |                                         |
|------------------------|--|-----------------------------------------|
| NOTE                   |  | DESCRIPTION                             |
| A                      |  | MASONRY VENEER BRICK - BEIGE            |
| B                      |  | MASONRY VENEER BRICK - CHARCOAL         |
| C                      |  | SEALED THERMAL UNIT / ALUMINUM FRAME    |
| D                      |  | GLASS SPANDREL PANEL                    |
| E                      |  | METAL PANEL CLADDING                    |
| F                      |  | ALUMINUM GUARD RAIL WITH TEMPERED GLASS |
| G                      |  | MASONRY VENEER ARTIFICIAL STONE         |
| H                      |  | METAL SIDING                            |

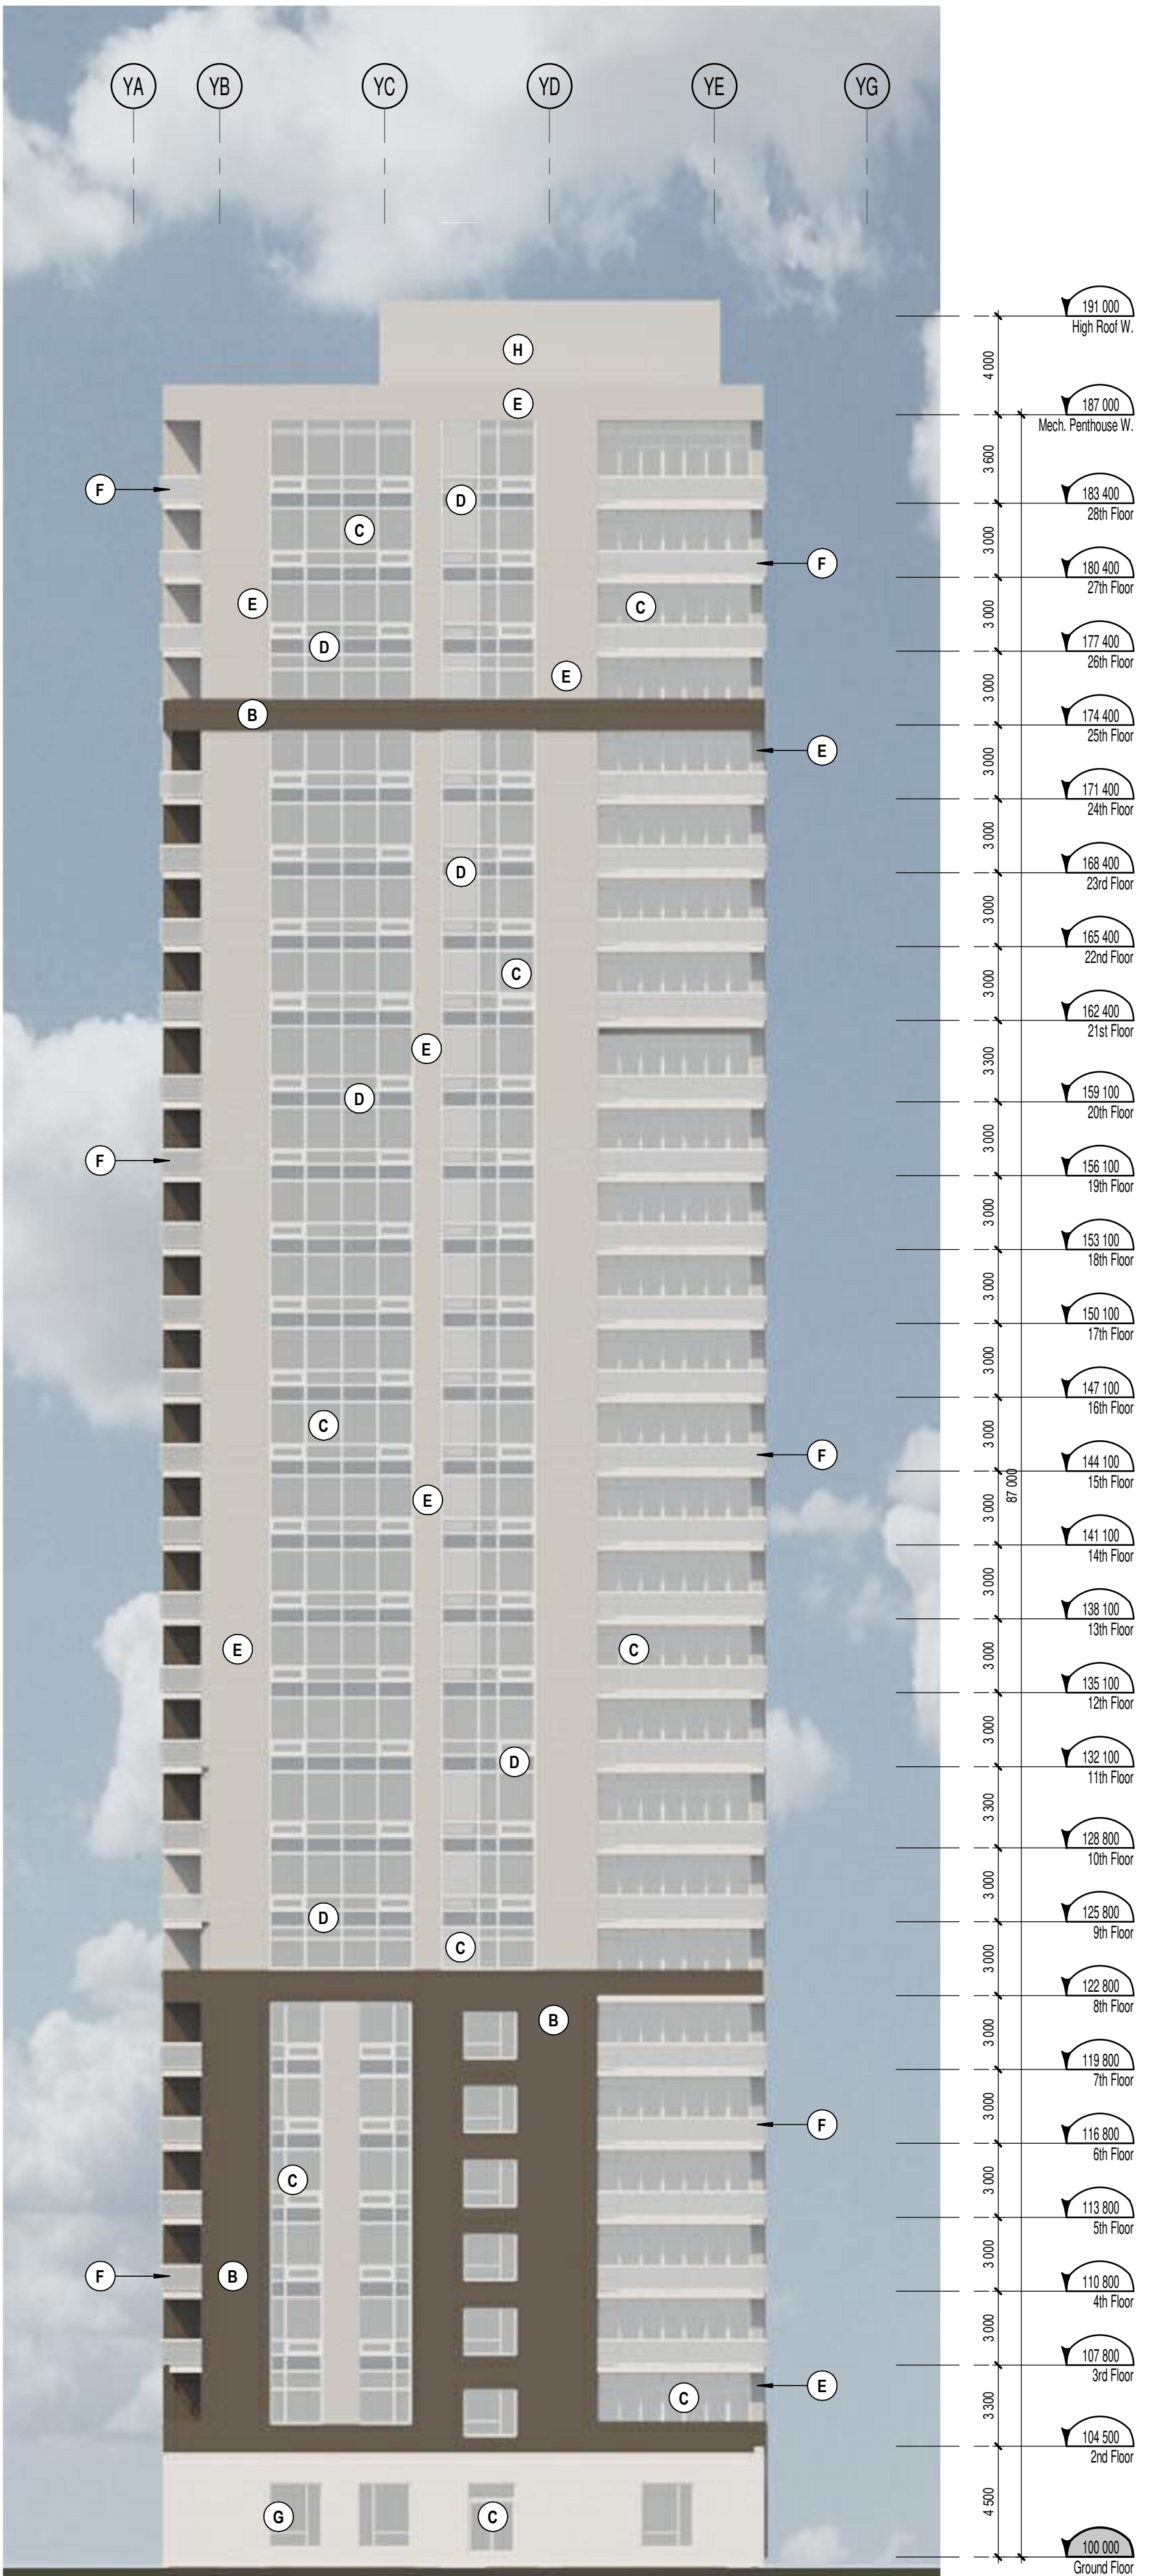

WEST TOWER - South Elevation

1 : 200

1  
A401

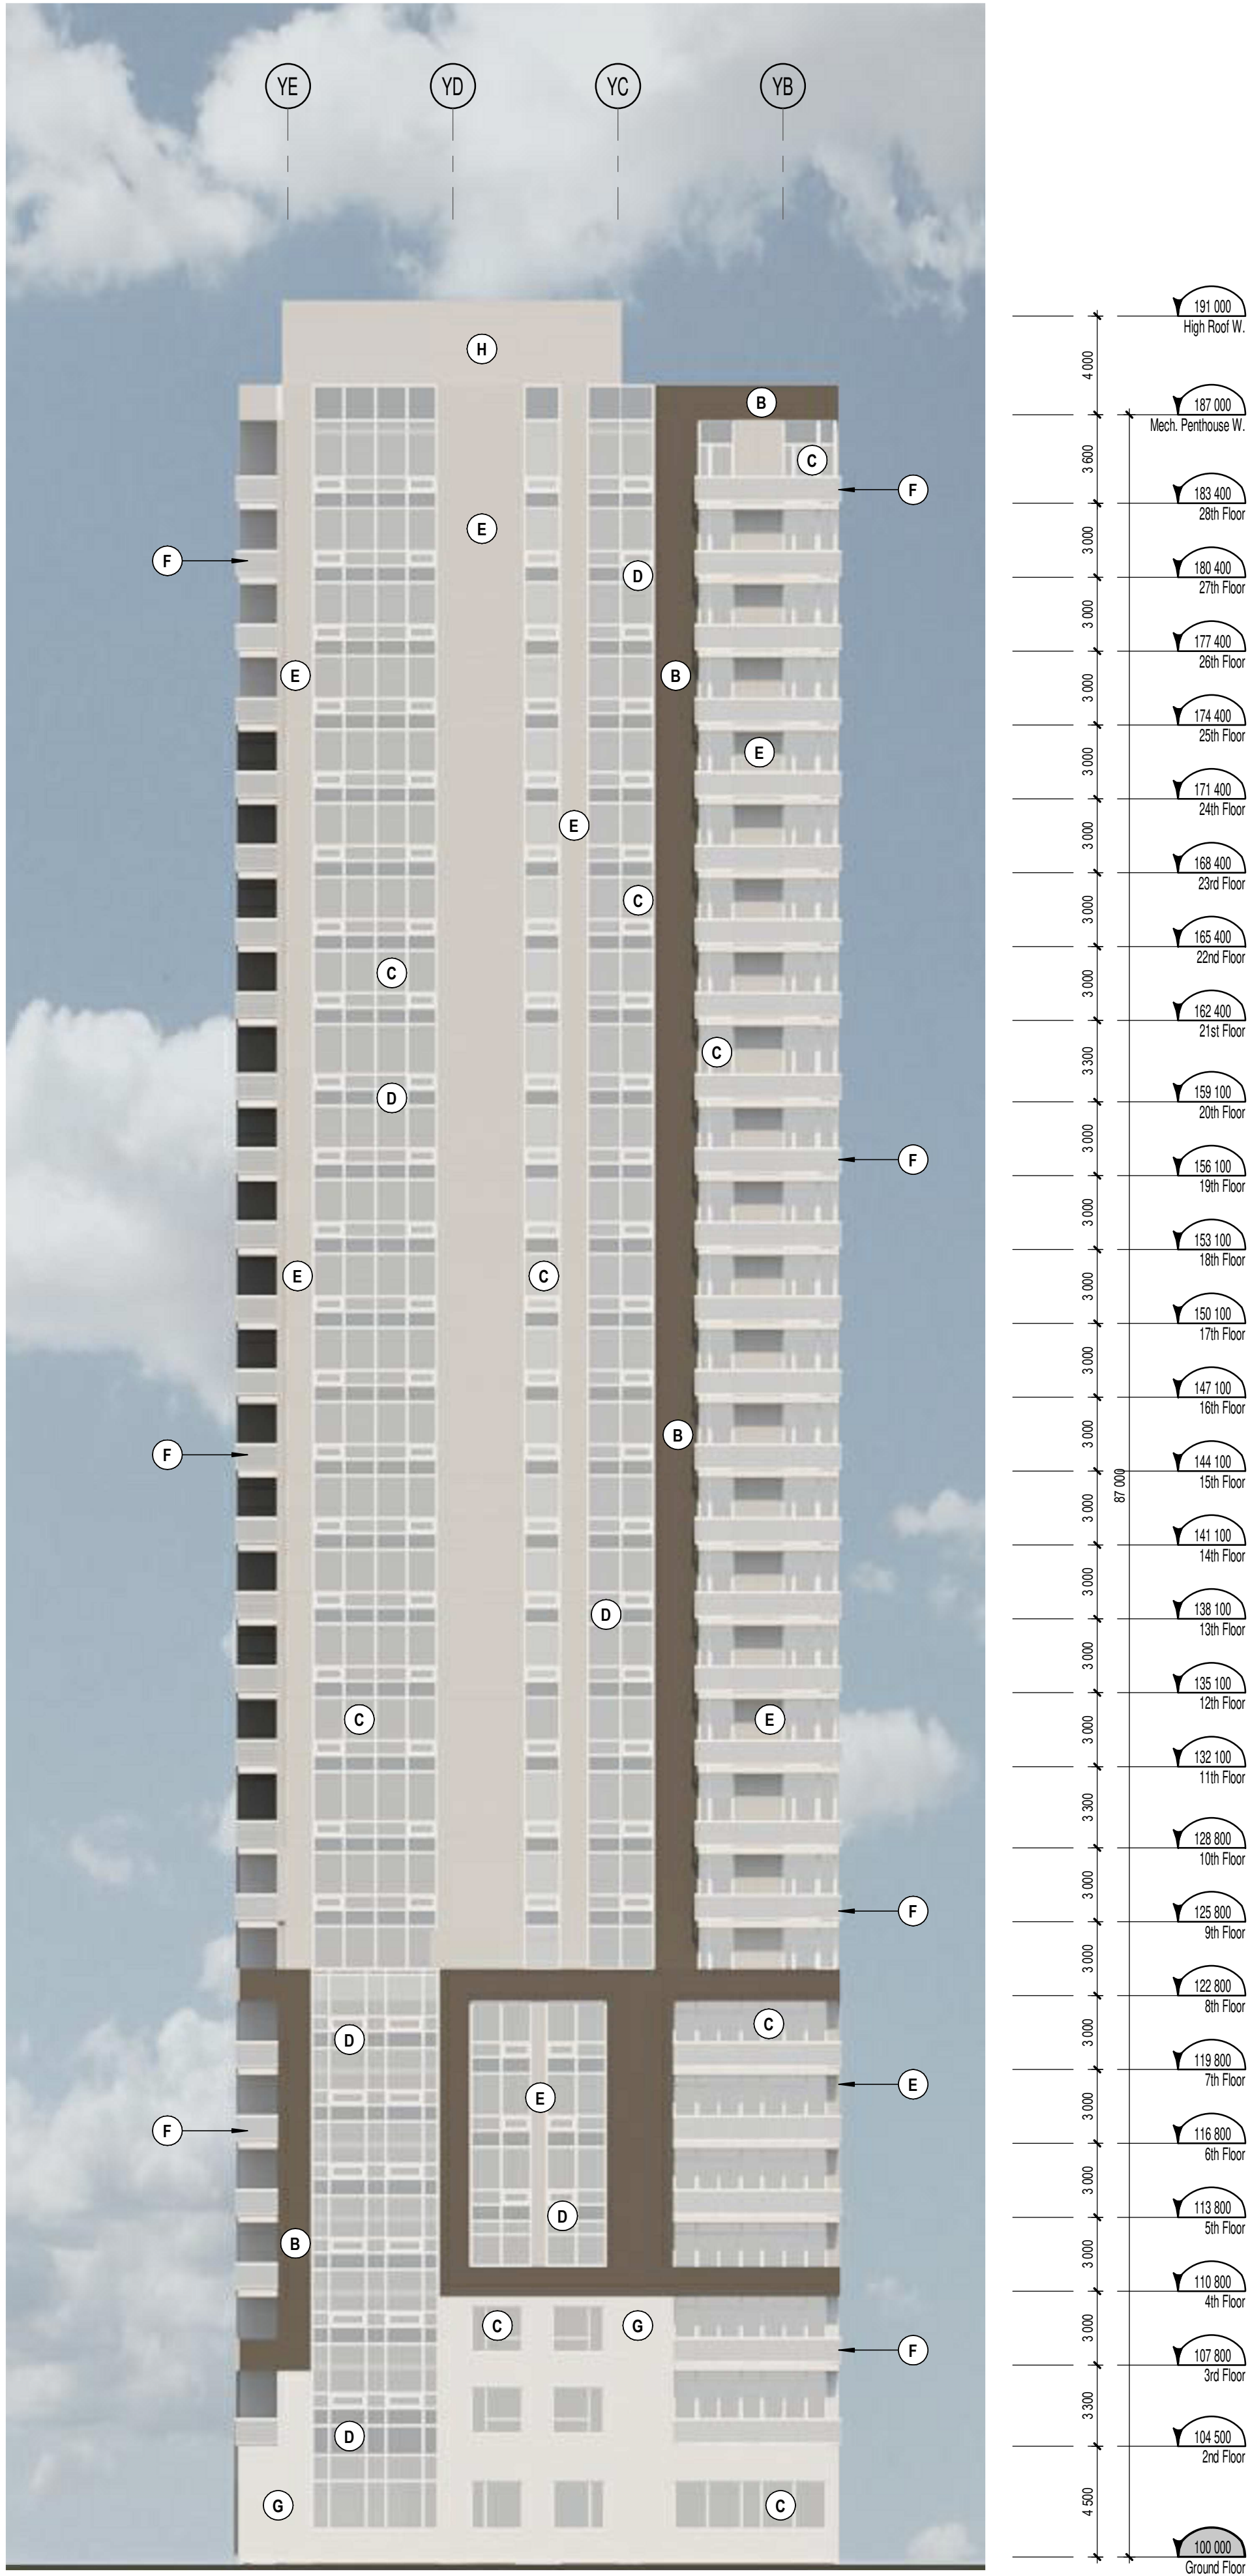

WEST TOWER - North Elevation

1 : 200

2  
A401

#### NOTES GÉNÉRALES General Notes

- Ces documents d'architecture sont la propriété exclusive de NEUF architect(e)s et ne pourront être utilisés, reproduits ou copiés sans autorisation écrite préalable. / These architectural documents are the exclusive property of NEUF architect(e)s and cannot be used, copied or reproduced without written pre-authorization.
- Les dimensions apparaissant aux documents devront être vérifiées par l'entrepreneur avant le début des travaux. / All dimensions which appear on the documents must be verified by the contractor before to start the work.
- Veuillez aviser l'architecte de toute dimension enrou et/ou divergences entre ces documents et ceux des autres professionnels. / The architect must be notified of all errors, omissions and discrepancies between these documents and those of the others professionals.
- Les dimensions sur ces documents doivent être lues et non mesurées. / The dimensions on these documents must be read and not measured.

#### STRUCTURE Structural

**Goodeve Structural Inc.**  
19 77, Auriga Drive, Ottawa ON K2E 7Z7  
T 613 226 4558 goodevestructural.ca

#### ARCHITECTURE DE PAYSAGE Landscape Architect

**James B. Lennox & Associates**  
3332, Carling Avenue, Ottawa ON K2H 5A8  
T 613 722 5168 jbla.ca


#### CIVIL Civil

**Novatech Eng. Consultants Ltd.**  
240, Michael Cowpard Drive, Suite 200, Ottawa ON K2M 1P6  
T 613 234 9643 novatech-eng.com

#### ARCHITECTES Architect

**NEUF architect(e)s** SENCRL  
630, boul. René-Lévesque O. 32e étage, Montréal QC H3B 1S6  
T 514 847 1117 NEUFarchitectes.com

#### SCEAU / Seal

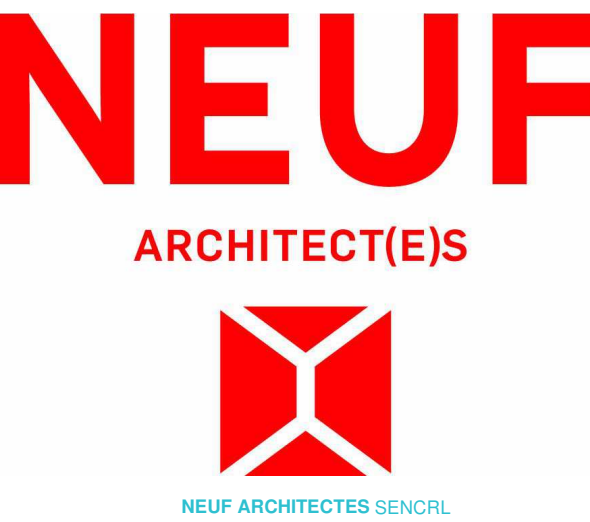

#### CLIENT Client



#### OUVRAGE Project

**1200 MARITIME WAY  
(KANATA RENTAL)**

EMPLACEMENT Location  
OTTAWA

NO PROJET No.  
12371.00

#### NO REVISION

| NO | REVISION                         | DATE (aa-mm-jj) |
|----|----------------------------------|-----------------|
| A  | SITE PLAN COORDINATION           | 2020.12.08      |
| B  | SITE PLAN COORDINATION           | 2020.12.16      |
| C  | PER CITY COMMENTS                | 2021.11.11      |
| D  | UPDATED COLOR ELEVATIONS         | 2021.11.26      |
| E  | REVISED SITE PLAN                | 2022.03.28      |
| F  | REVISED SITE PLAN - COORDINATION | 2022.04.07      |
| G  | PER CITY COMMENTS                | 2022.06.03      |

DESSINÉ PAR Drawn by  
MH

DATE (aa-mm-jj)  
12/08/20

TITRE DU DESSIN Drawing Title

**WEST TOWER  
NORTH & SOUTH ELEV.**

#### RÉVISION Revision

**G**

VERIFIÉ PAR Checked  
LH

ÉCHELLE Scale  
1 : 200

#### NO DESSIN Dwg Number

**A401**

**#18348**



| EXTERIOR FINISH LEGEND |  |                                         |
|------------------------|--|-----------------------------------------|
| NOTE                   |  | DESCRIPTION                             |
| A                      |  | MASONRY VENEER BRICK - BEIGE            |
| B                      |  | MASONRY VENEER BRICK - CHARCOAL         |
| C                      |  | SEALED THERMAL UNIT / ALUMINUM FRAME    |
| D                      |  | GLASS SPANDREL PANEL                    |
| E                      |  | METAL PANEL CLADDING                    |
| F                      |  | ALUMINUM GUARD RAIL WITH TEMPERED GLASS |
| G                      |  | MASONRY VENEER ARTIFICIAL STONE         |
| H                      |  | METAL SIDING                            |



WEST TOWER - East Elevation

1 : 200

1  
A402

NOTES GÉNÉRALES General Notes

- 1 Ces documents d'architecture sont la propriété exclusive de NEUF architect(e)s et ne pourront être utilisés, reproduits ou copiés sans autorisation écrite préalable. / These architectural documents are the exclusive property of NEUF architect(e)s and cannot be used, copied or reproduced without written pre-authorization.
- 2 Les dimensions apparaissant aux documents doivent être vérifiées par l'entrepreneur avant le début des travaux. / All dimensions which appear on the documents must be verified by the contractor before to start the work.
- 3 Veuillez aviser l'architecte de toute dimension enrou et/ou divergences entre ces documents et ceux des autres professionnels. / The architect must be notified of all errors, omissions and discrepancies between these documents and those of the others professionals.
- 4 Les dimensions sur ces documents doivent être lues et non mesurées. / The dimensions on these documents must be read and not measured.

STRUCTURE Structural

**Goodeve Structural Inc.**  
19 77, Auriga Drive, Ottawa ON K2E 7Z7  
T 613 226-6550 goodevestructural.ca

ARCHITECTURE DE PAYSAGE Landscape Architect

**James B. Lennox & Associates**  
3332, Carling Avenue, Ottawa ON K2H 5A8  
T 613 722 5168 jbla.ca


CIVIL Civil

**Novatech Eng. Consultants Ltd.**  
240, Michael Cowpard Drive, Suite 200, Ottawa ON K2M 1P6  
T 613 234 9643 novatech-eng.com

ARCHITECTES Architect

**NEUF architect(e)s** SENCRL  
630, boul. René-Lévesque O. 32e étages, Montréal QC H3B 1S6  
T 514 847 1117 NEUFarchitectes.com

SCEAU / Seal

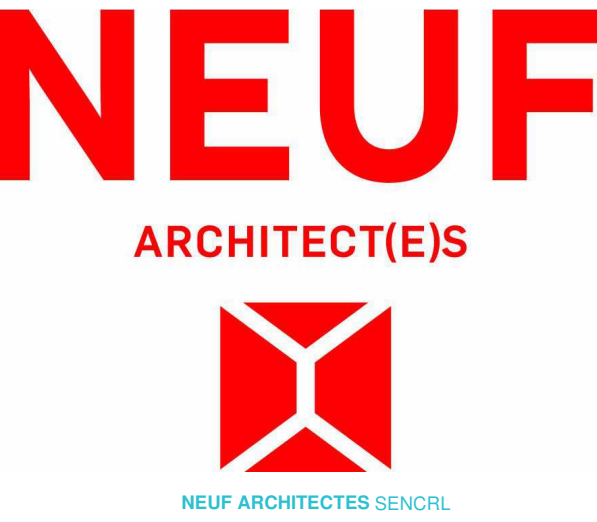

CLIENT Client



OUVRAGE Project

**1200 MARITIME WAY  
(KANATA RENTAL)**

EMPLACEMENT Location  
**OTTAWA**

NO PROJET No.  
**12371.00**

| NO | REVISION                         | DATE (aa-mm-jj) |
|----|----------------------------------|-----------------|
| A  | SITE PLAN COORDINATION           | 2020.12.08      |
| B  | SITE PLAN COORDINATION           | 2020.12.16      |
| C  | PER CITY COMMENTS                | 2021.11.11      |
| D  | UPDATED COLOR ELEVATIONS         | 2021.11.26      |
| E  | REVISED SITE PLAN                | 2022.03.28      |
| F  | REVISED SITE PLAN - COORDINATION | 2022.04.07      |
| G  | PER CITY COMMENTS                | 2022.06.03      |

DESSINÉ PAR Drawn by  
**MH**

DATE (aa.mm.jj)  
**12/08/20**

TITRE DU DESSIN Drawing Title

**WEST TOWER  
EAST ELEVATION**

RÉVISION Revision

**G**

VERIFIÉ PAR Checked  
**LH**

ÉCHELLE Scale  
**1 : 200**

NO. DESSIN Dwg Number

**A402**

**#18348**



| EXTERIOR FINISH LEGEND |                                         |             |
|------------------------|-----------------------------------------|-------------|
| NOTE                   |                                         | DESCRIPTION |
| A                      | MASONRY VENEER BRICK - BEIGE            |             |
| B                      | MASONRY VENEER BRICK - CHARCOAL         |             |
| C                      | SEALED THERMAL UNIT / ALUMINUM FRAME    |             |
| D                      | GLASS SPANDREL PANEL                    |             |
| E                      | METAL PANEL CLADDING                    |             |
| F                      | ALUMINUM GUARD RAIL WITH TEMPERED GLASS |             |
| G                      | MASONRY VENEER ARTIFICIAL STONE         |             |
| H                      | METAL SIDING                            |             |



EAST TOWER - West Elevation

1 : 200

1  
A403

NOTES GÉNÉRALES General Notes

1. Ces documents d'architecture sont la propriété exclusive de NEUF architect(e)s et ne pourront être utilisés, reproduits ou copiés sans autorisation écrite préalable. / These architectural documents are the exclusive property of NEUF architect(e)s and cannot be used, copied or reproduced without written pre-authorization.
2. Les dimensions apparaissant aux documents doivent être vérifiées par l'entrepreneur avant le début des travaux. / All dimensions which appear on the documents must be verified by the contractor before to start the work.
3. Veuillez aviser l'architecte de toute dimension enrou et/ou divergences entre ces documents et ceux des autres professionnels. / The architect must be notified of all errors, omissions and discrepancies between these documents and those of the others professionals.
4. Les dimensions sur ces documents doivent être lues et non mesurées. / The dimensions on these documents must be read and not measured.

STRUCTURE Structural

**Goodeve Structural Inc.**

18 77, Aungmy Drive, Ottawa ON K2E 7Z7  
T 613 226 4558 goodevestructural.ca

ARCHITECTURE DE PAYSAGE Landscape Architect

**James B. Lennox & Associates**

3332, Carling Avenue, Ottawa ON K2H 5A8  
T 613 722 5168 jbla.ca

CIVIL Civil

**Novatech Eng. Consultants Ltd.**

240, Michael Cowpert Drive, Suite 200, Ottawa ON K2M 1P6  
T 613 234 8643 novatech-eng.com

ARCHITECTES Architect


**NEUF architect(e)s** SENCRL

630, boul. René-Lévesque O. 32e étage, Montréal QC H3B 1S6  
T 514 847 1117 NEUFarchitectes.com

SCEAU / Seal

**NEUF**

ARCHITECT(E)S

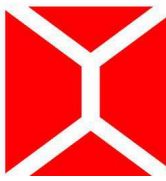

NEUF ARCHITECTES SENCRL

CLIENT Client



**CLARIDGE  
HOMES**

OUVRAGE Project

**1200 MARITIME WAY  
(KANATA RENTAL)**

EMPLACEMENT Location  
**OTTAWA**

NO PROJET No.  
**12371.00**

| NO | REVISION                         | DATE (aa-mm-jj) |
|----|----------------------------------|-----------------|
| A  | SITE PLAN COORDINATION           | 2020.12.08      |
| B  | SITE PLAN COORDINATION           | 2020.12.16      |
| C  | PER CITY COMMENTS                | 2021.11.11      |
| D  | UPDATED COLOR ELEVATIONS         | 2021.11.26      |
| E  | REVISED SITE PLAN                | 2022.03.28      |
| F  | REVISED SITE PLAN - COORDINATION | 2022.04.07      |
| G  | PER CITY COMMENTS                | 2022.06.03      |

DESSINÉ PAR Drawn by  
**MH**

DATE (aa-mm-jj)  
**12/08/20**

TITRE DU DESSIN Drawing Title

**EAST TOWER  
WEST ELEVATION**

RÉVISION Revision

**G**

VÉRIFIÉ PAR Checked  
**LH**

ÉCHELLE Scale  
**1 : 200**

NO. DESSIN Dwg Number


**A403**

**#18348**



C:\Fichiers Revit Locaux\12371\_ARCH\_OPTION 7\_R20\_pascalvaldetite.rvt


| EXTERIOR FINISH LEGEND |  |                                         |
|------------------------|--|-----------------------------------------|
| NOTE                   |  | DESCRIPTION                             |
| A                      |  | MASONRY VENEER BRICK - BEIGE            |
| B                      |  | MASONRY VENEER BRICK - CHARCOAL         |
| C                      |  | SEALED THERMAL UNIT / ALUMINUM FRAME    |
| D                      |  | GLASS SPANDREL PANEL                    |
| E                      |  | METAL PANEL CLADDING                    |
| F                      |  | ALUMINUM GUARD RAIL WITH TEMPERED GLASS |
| G                      |  | MASONRY VENEER ARTIFICIAL STONE         |
| H                      |  | METAL SIDING                            |

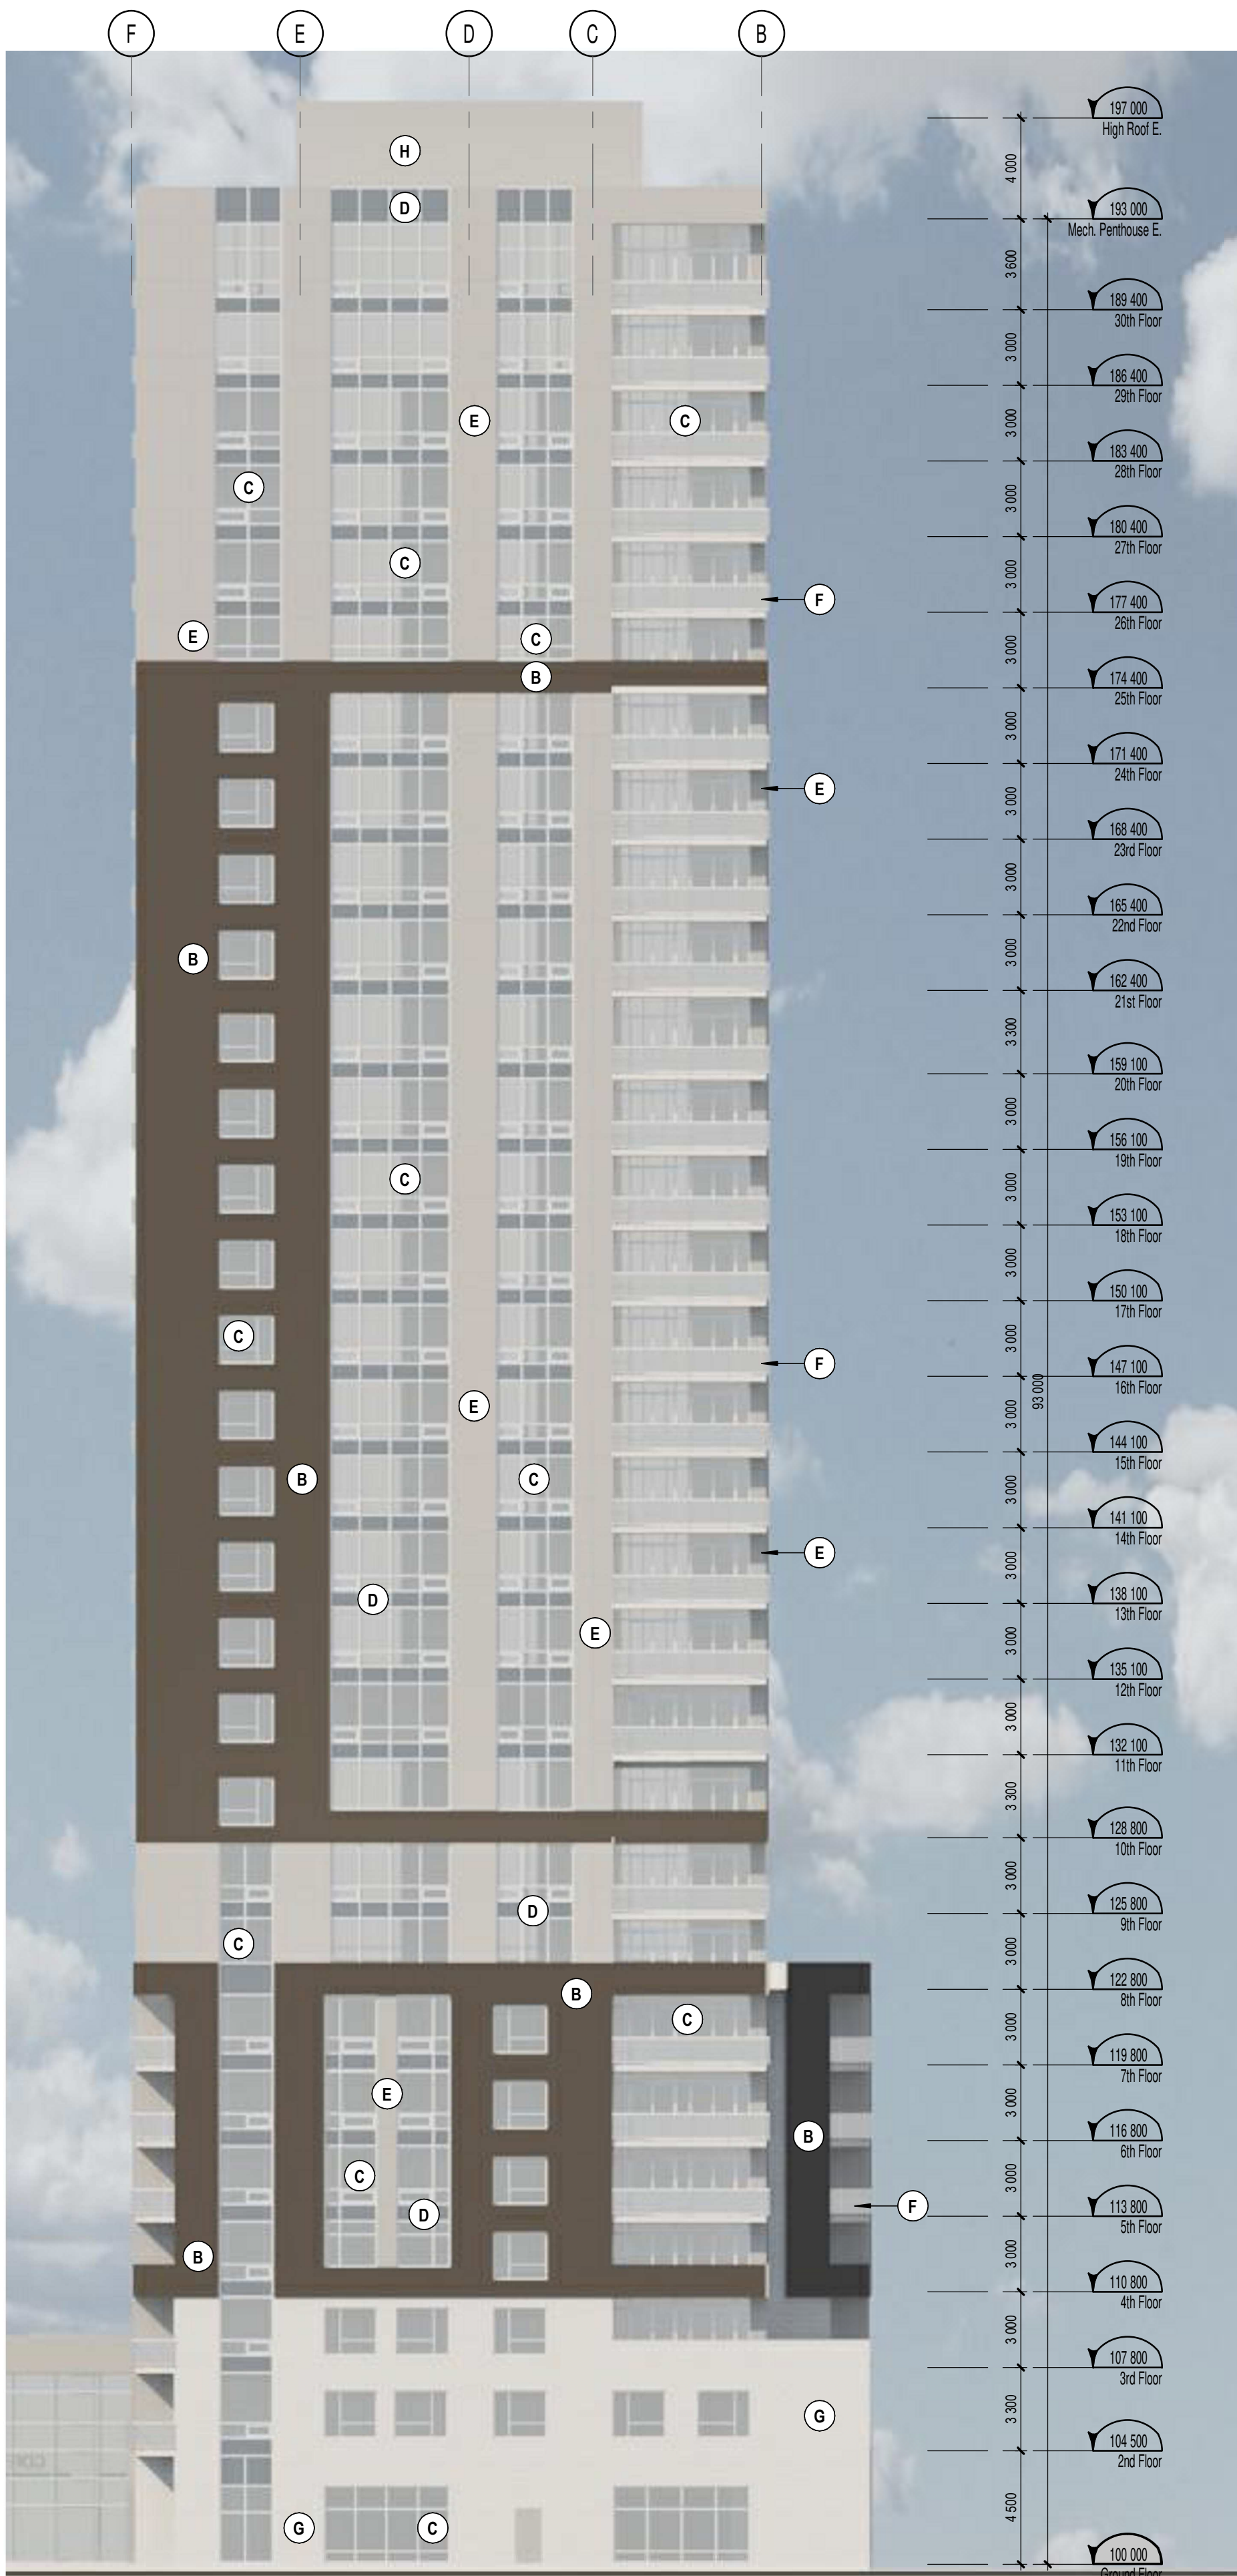

EAST TOWER - South Elevation

1 : 200

1  
A404

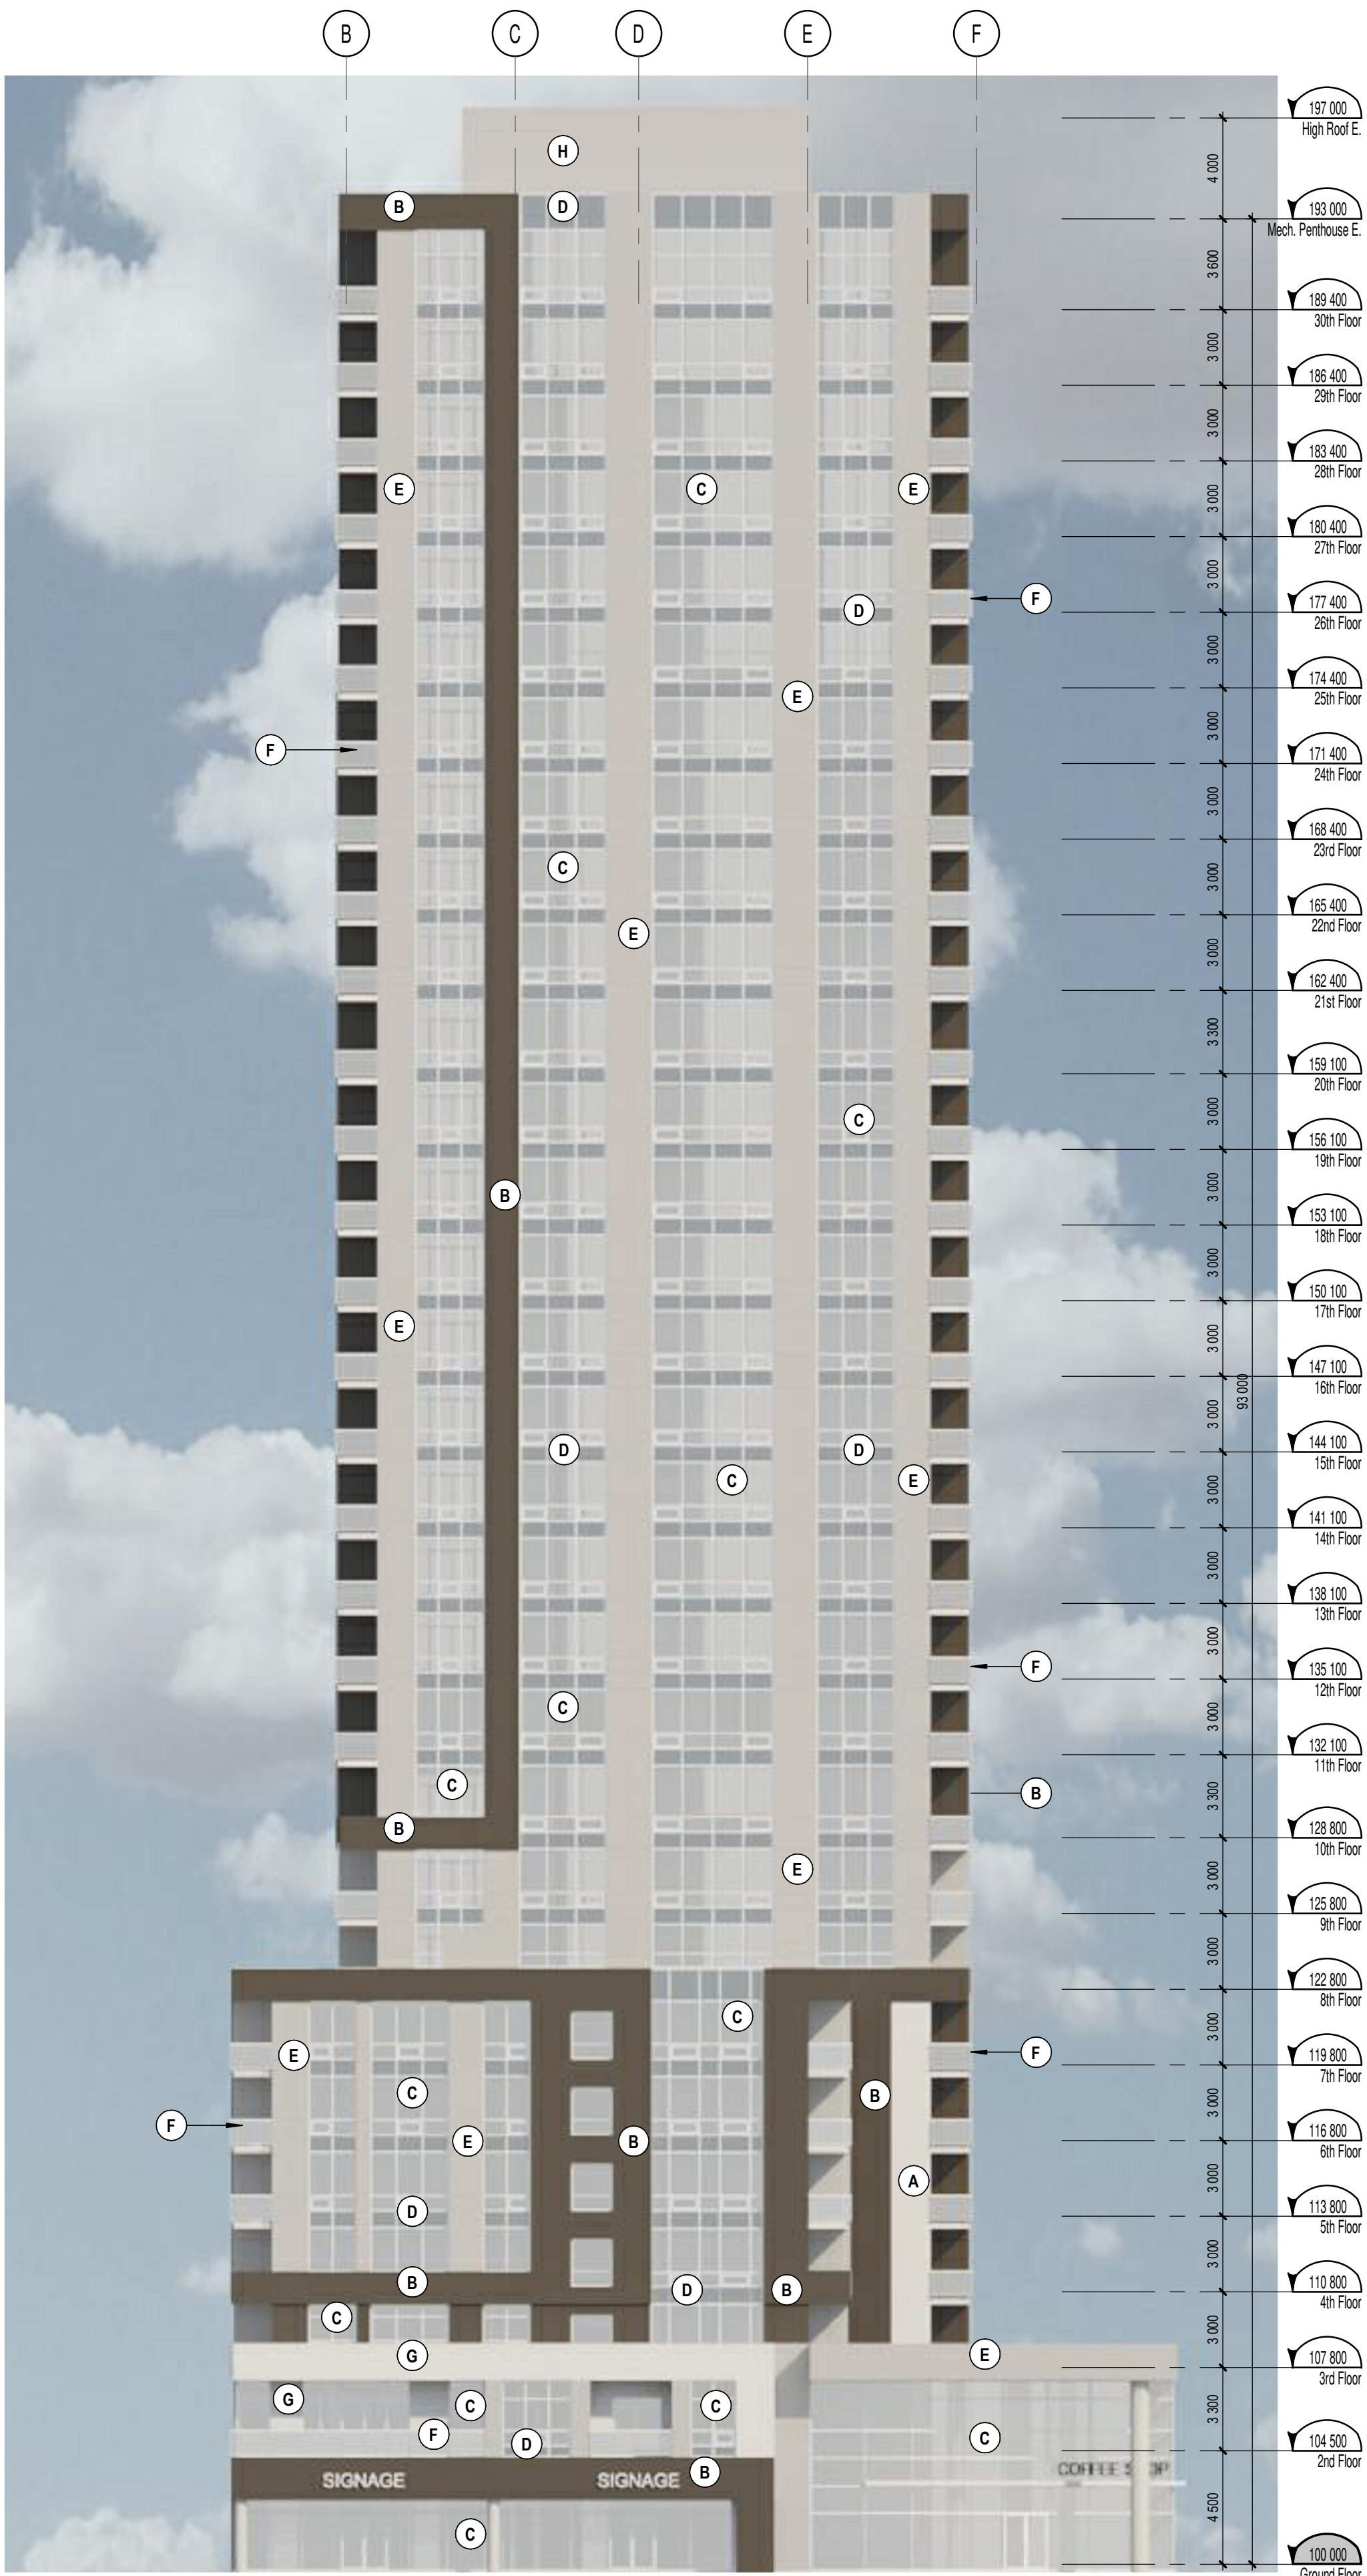

EAST TOWER - North Elevation

1 : 200

2  
A404

#### NOTES GÉNÉRALES General Notes

- Ces documents d'architecture sont la propriété exclusive de NEUF architect(e)s et ne pourront être utilisés, reproduits ou copiés sans autorisation écrite préalable. / These architectural documents are the exclusive property of NEUF architect(e)s and cannot be used, copied or reproduced without written pre-authorization.
- Les dimensions apparaissant aux documents devront être vérifiées par l'entrepreneur avant le début des travaux. / All dimensions which appear on the documents must be verified by the contractor before to start the work.
- Veuillez aviser l'architecte de toute dimension enrou et/ou divergences entre ces documents et ceux des autres professionnels. / The architect must be notified of all errors, omissions and discrepancies between these documents and those of the others professionals.
- Les dimensions sur ces documents doivent être lues et non mesurées. / The dimensions on these documents must be read and not measured.

#### STRUCTURE Structural

**Goodeve Structural Inc.**

16 77, Augusta Drive, Ottawa ON K2E 7Z7

T 613 226-6550 goodevestructural.ca

#### ARCHITECTURE DE PAYSAGE Landscape Architect

**James B. Lennox & Associates**

3332, Carling Avenue, Ottawa ON K2H 5A8

T 613 722 5168 jbla.ca

#### CIVIL Civil

**Novatech Eng. Consultants Ltd.**

240, Michael Cowpard Drive, Suite 200, Ottawa ON K2M 1P6

T 613 234 8643 novatech-eng.com

#### ARCHITECTES Architect

**NEUF architect(e)s** SENCRL


630, boul. René-Lévesque O. 32e étage, Montréal QC H3B 1S6

T 514 847 1117 NEUFarchitectes.com

#### SCEAU / Seal

# NEUF

ARCHITECT(E)S

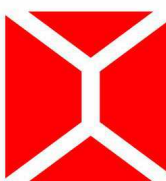

NEUF ARCHITECTES SENCRL

#### CLIENT Client



**CLARIDGE  
HOMES**

#### OUVRAGE Project

**1200 MARITIME WAY  
(KANATA RENTAL)**

#### EMPLACEMENT Location

OTTAWA

#### NO PROJET No.

12371.00

#### NO REVISION

| NO | REVISION                         | DATE (aa-mm-jj) |
|----|----------------------------------|-----------------|
| A  | SITE PLAN COORDINATION           | 2020.12.08      |
| B  | SITE PLAN COORDINATION           | 2020.12.16      |
| C  | PER CITY COMMENTS                | 2021.11.11      |
| D  | UPDATED COLOR ELEVATIONS         | 2021.11.26      |
| E  | REVISED SITE PLAN                | 2022.03.28      |
| F  | REVISED SITE PLAN - COORDINATION | 2022.04.07      |
| G  | PER CITY COMMENTS                | 2022.06.03      |

#### DESSINÉ PAR Drawn by

MH

DATE (aa.mm.jj)

12/08/20

TITRE DU DESSIN Drawing Title

**EAST TOWER  
NORTH & SOUTH ELEV.**

#### RÉVISION Revision

G

#### VÉRIFIÉ PAR Checked

LH

ÉCHELLE Scale

1 : 200

#### NO. DESSIN Dwg Number

A404

#18348

D07-12-21-0017



| EXTERIOR FINISH LEGEND |                                         |             |
|------------------------|-----------------------------------------|-------------|
| NOTE                   |                                         | DESCRIPTION |
| A                      | MASONRY VENEER BRICK - BEIGE            |             |
| B                      | MASONRY VENEER BRICK - CHARCOAL         |             |
| C                      | SEALED THERMAL UNIT / ALUMINUM FRAME    |             |
| D                      | GLASS SPANDREL PANEL                    |             |
| E                      | METAL PANEL CLADDING                    |             |
| F                      | ALUMINUM GUARD RAIL WITH TEMPERED GLASS |             |
| G                      | MASONRY VENEER ARTIFICIAL STONE         |             |
| H                      | METAL SIDING                            |             |



EAST TOWER - East Elevation  
1 : 200

NOTES GÉNÉRALES General Notes

1. Ces documents d'architecture sont la propriété exclusive de NEUF architect(e)s et ne pourront être utilisés, reproduits ou copiés sans autorisation écrite préalable. / These architectural documents are the exclusive property of NEUF architect(e)s and cannot be used, copied or reproduced without written pre-authorization.

2. Les dimensions apparaissant aux documents doivent être vérifiées par l'entrepreneur avant le début des travaux. / All dimensions which appear on the documents must be verified by the contractor before to start the work.

3. Veuillez aviser l'architecte de toute dimension erreur et/ou divergences entre ces documents et ceux des autres professionnels. / The architect must be notified of all errors, omissions and discrepancies between these documents and those of the others professionals.

4. Les dimensions sur ces documents doivent être lues et non mesurées. / The dimensions on these documents must be read and not measured.


STRUCTURE Structural  
**Goodeve Structural Inc.**  
16 777, Augusta Drive, Ottawa ON K2E 7Z7  
T 613 226-6556 goodevestructural.ca

ARCHITECTURE DE PAYSAGE Landscape Architect  
**James B. Lennox & Associates**  
3332, Carling Avenue, Ottawa ON K2H 5A8  
T 613 722 5168 jbla.ca

CIVIL Civil  
**Novatech Eng. Consultants Ltd.**  
240, Michael Cowpard Drive, Suite 200, Ottawa ON K2M 1P6  
T 613 234 9643 novatech-eng.com

ARCHITECTES Architect  
**NEUF architect(e)s** SENCRL  
630, boul. René-Lévesque O. 32e étage, Montréal QC H3B 1S6  
T 514 847 1117 NEUFarchitectes.com

SCEAU / Seal

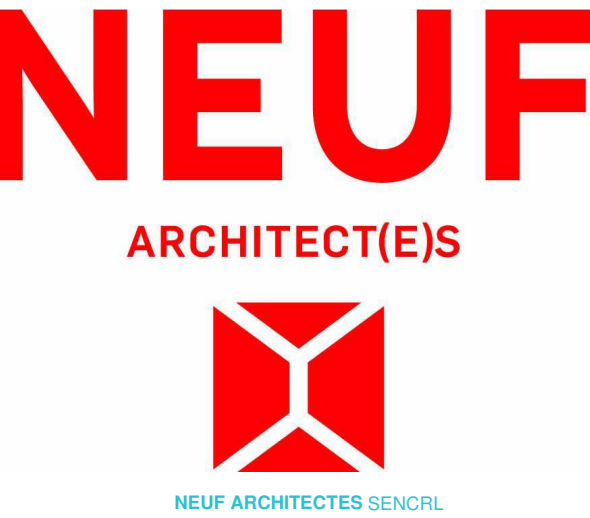

CLIENT Client



OUVRAGE Project  
**1200 MARITIME WAY (KANATA RENTAL)**

EMPLACEMENT Location NO PROJET No.  
OTTAWA 12371.00

| NO | REVISION                         | DATE (aa-mm-jj) |
|----|----------------------------------|-----------------|
| A  | SITE PLAN COORDINATION           | 2020.12.08      |
| B  | SITE PLAN COORDINATION           | 2020.12.16      |
| C  | PER CITY COMMENTS                | 2021.11.11      |
| D  | UPDATED COLOR ELEVATIONS         | 2021.11.26      |
| E  | REVISED SITE PLAN                | 2022.03.28      |
| F  | REVISED SITE PLAN - COORDINATION | 2022.04.07      |
| G  | PER CITY COMMENTS                | 2022.06.03      |

DESSINÉ PAR Drawn by  
MH DATE (aa-mm-jj)  
12/08/20


VERIFIÉ PAR Checked  
LH ÉCHELLE Scale  
1 : 200

TITRE DU DESSIN Drawing Title  
**EAST TOWER  
EAST ELEVATION**


RÉVISION Revision NO. DESSIN Dwg Number  
**G A405**

#18348




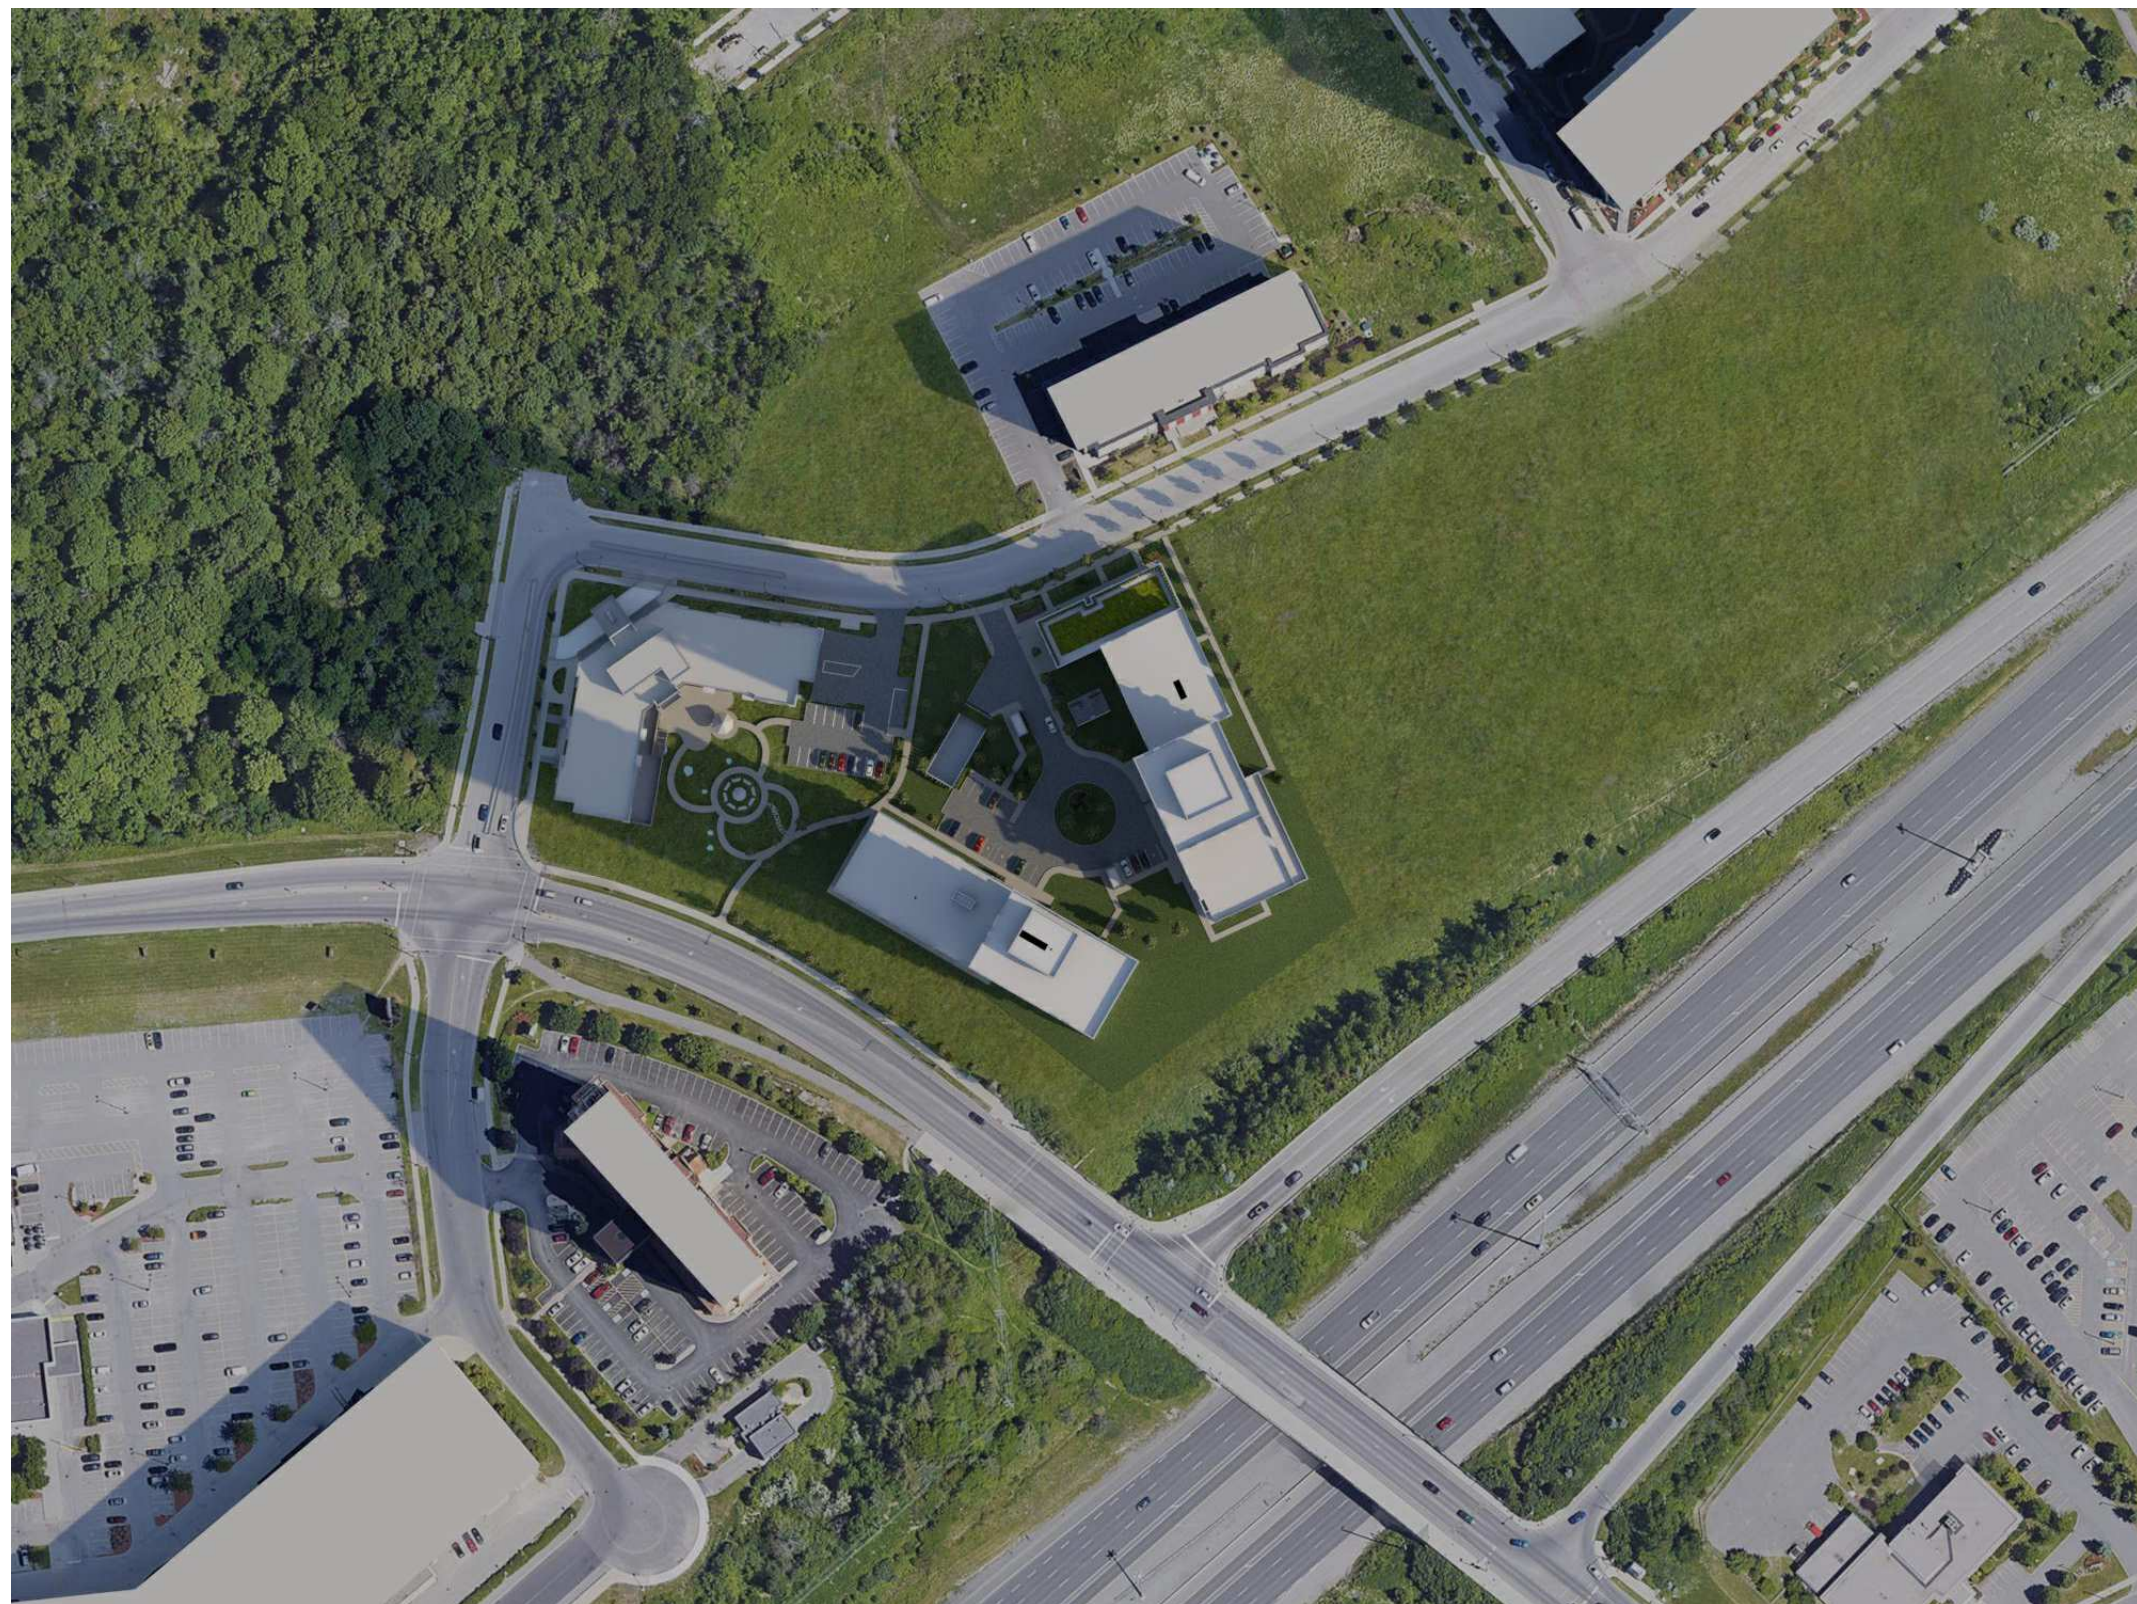


MARCH 21st 9:00 am

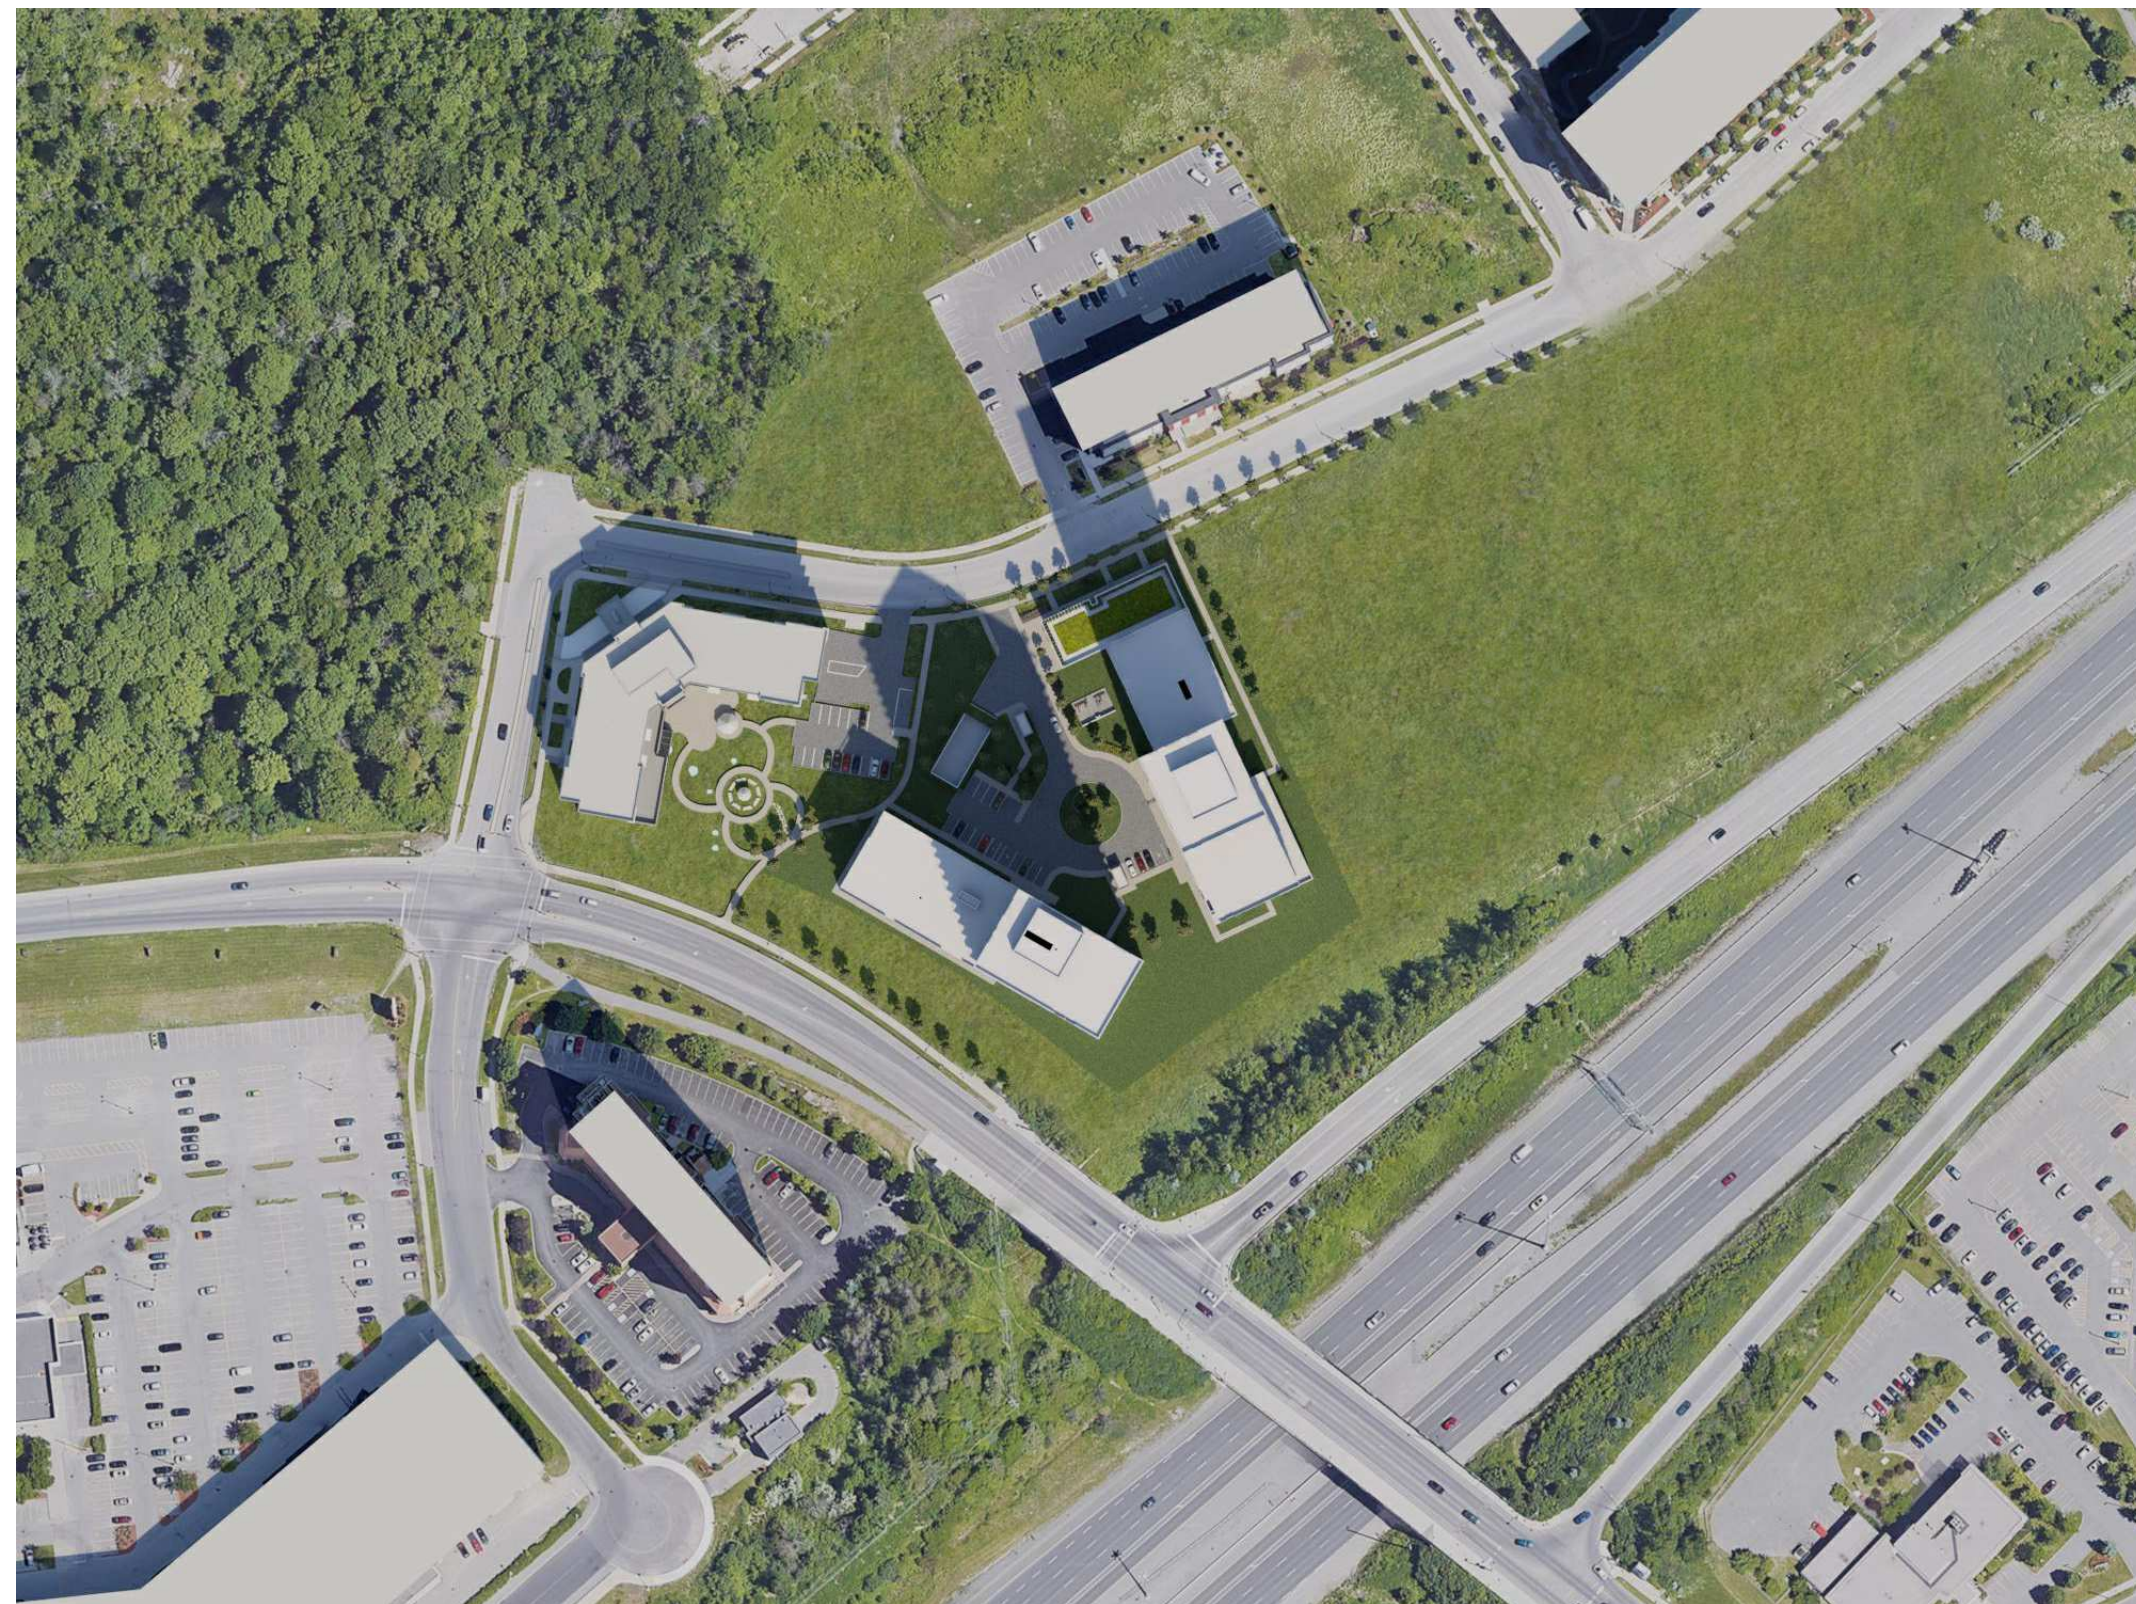

MARCH 21st 12:00 pm

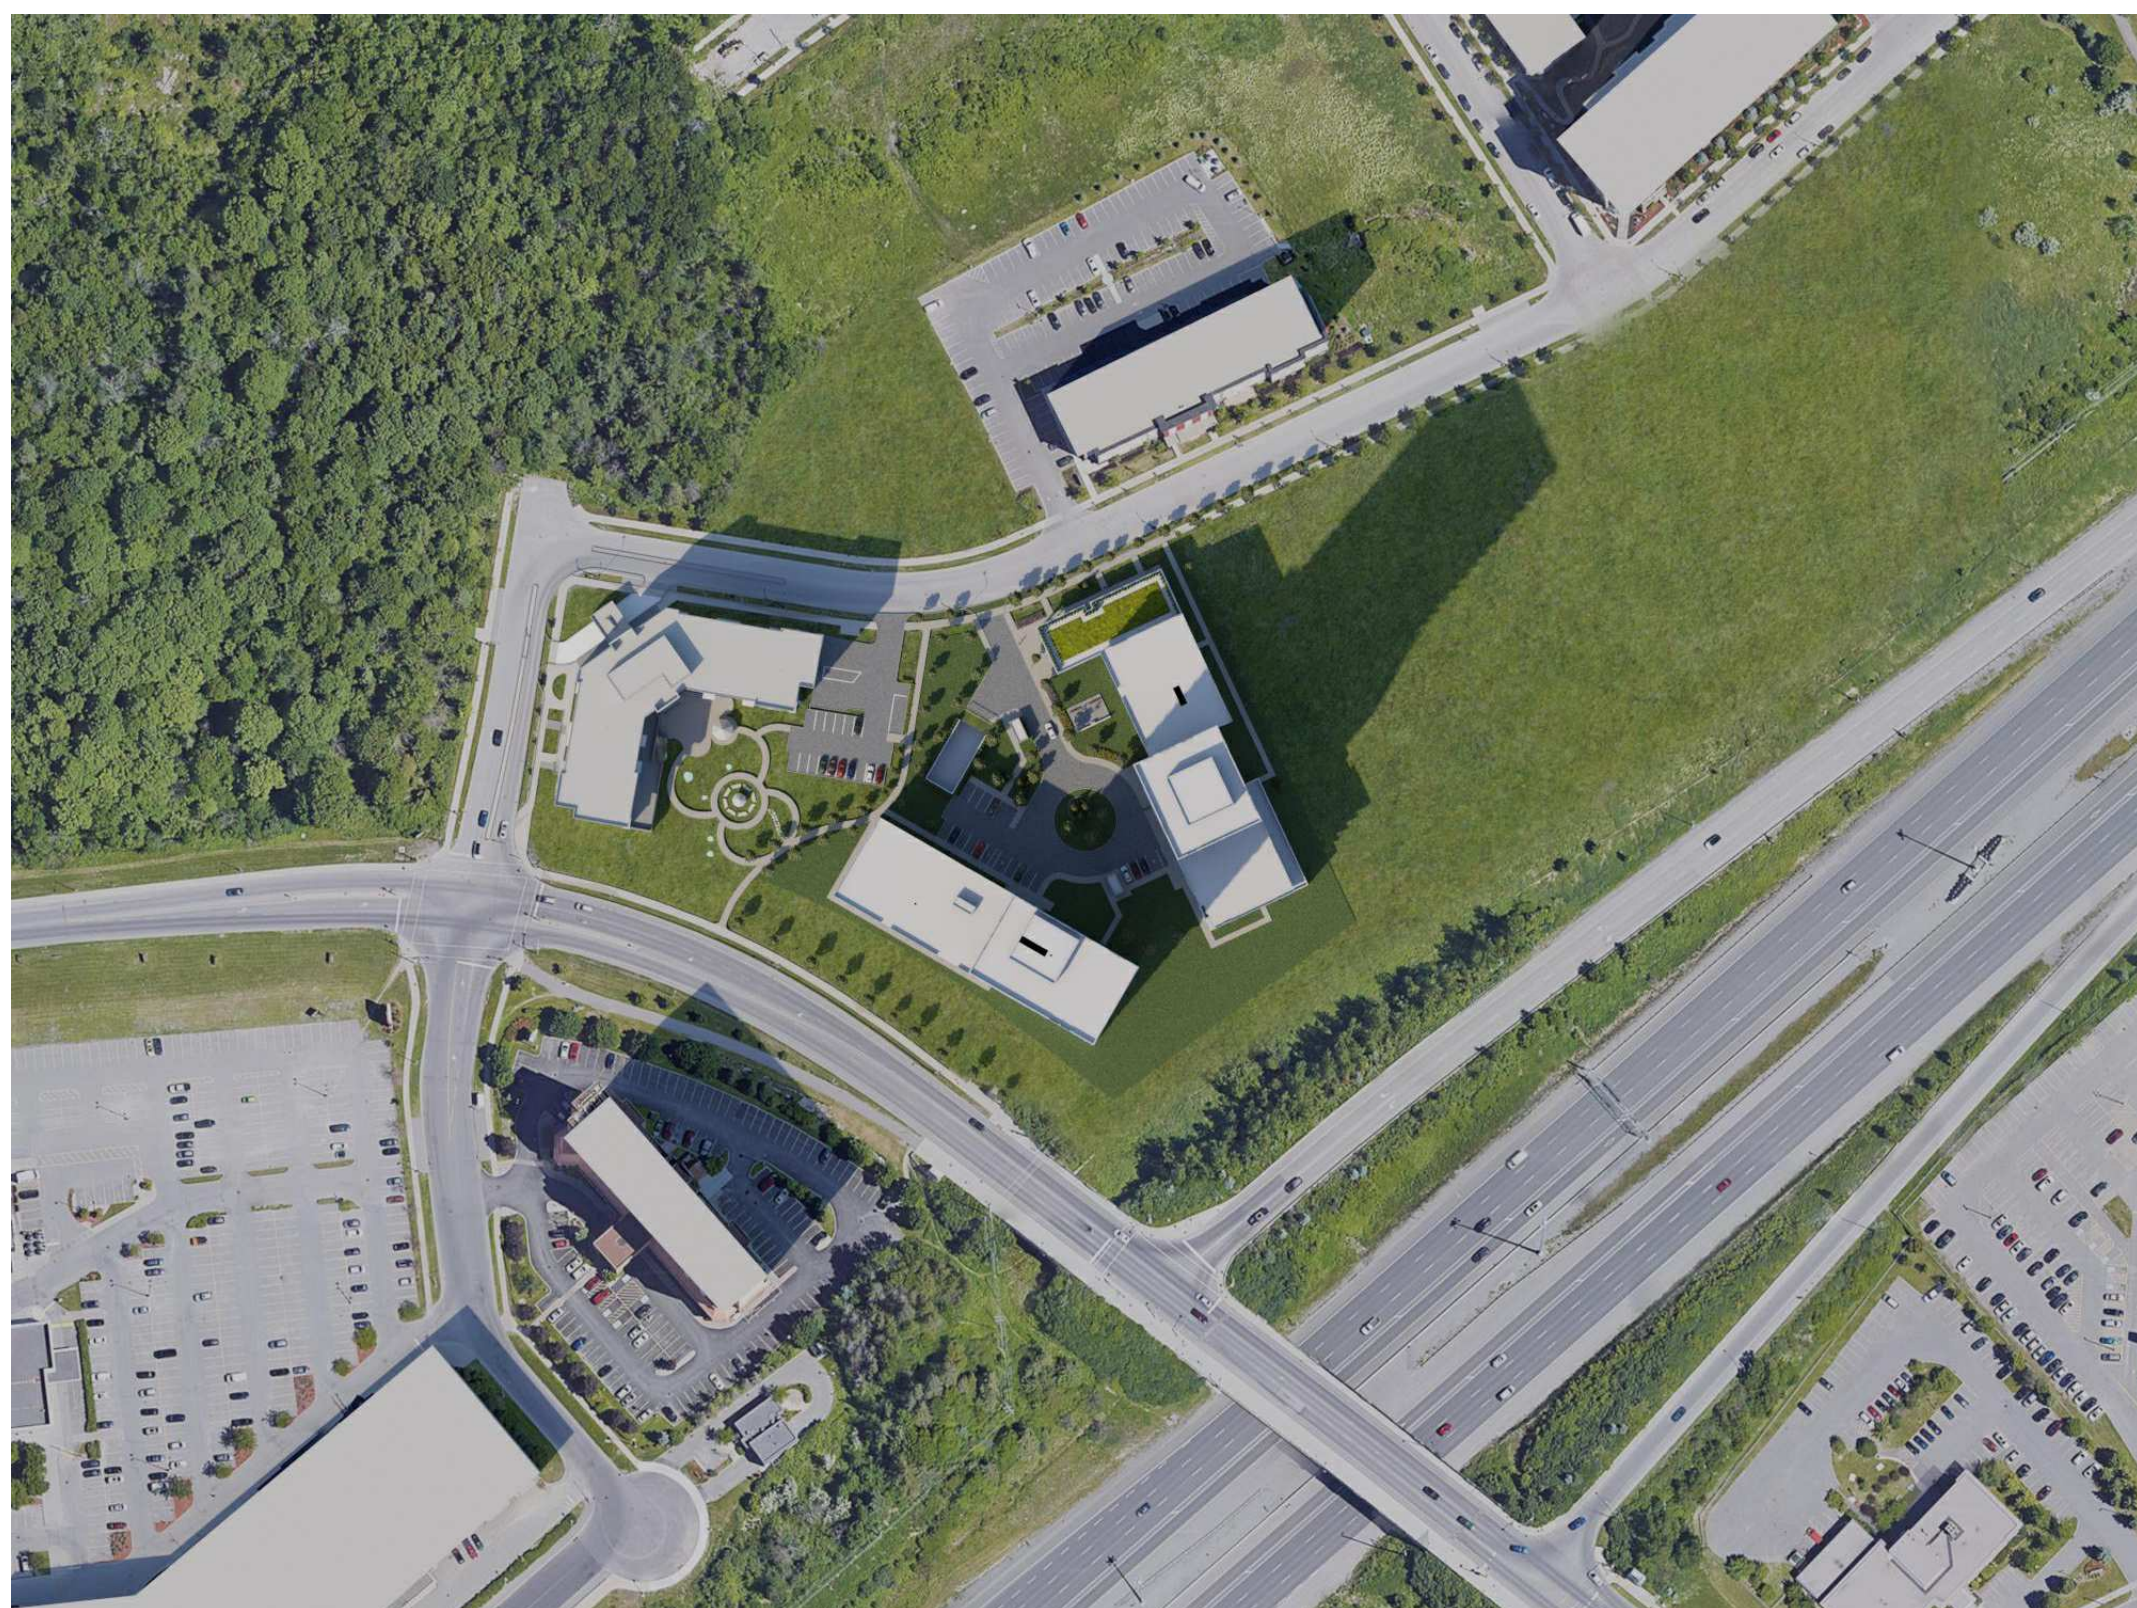

MARCH 21st 3:00 pm

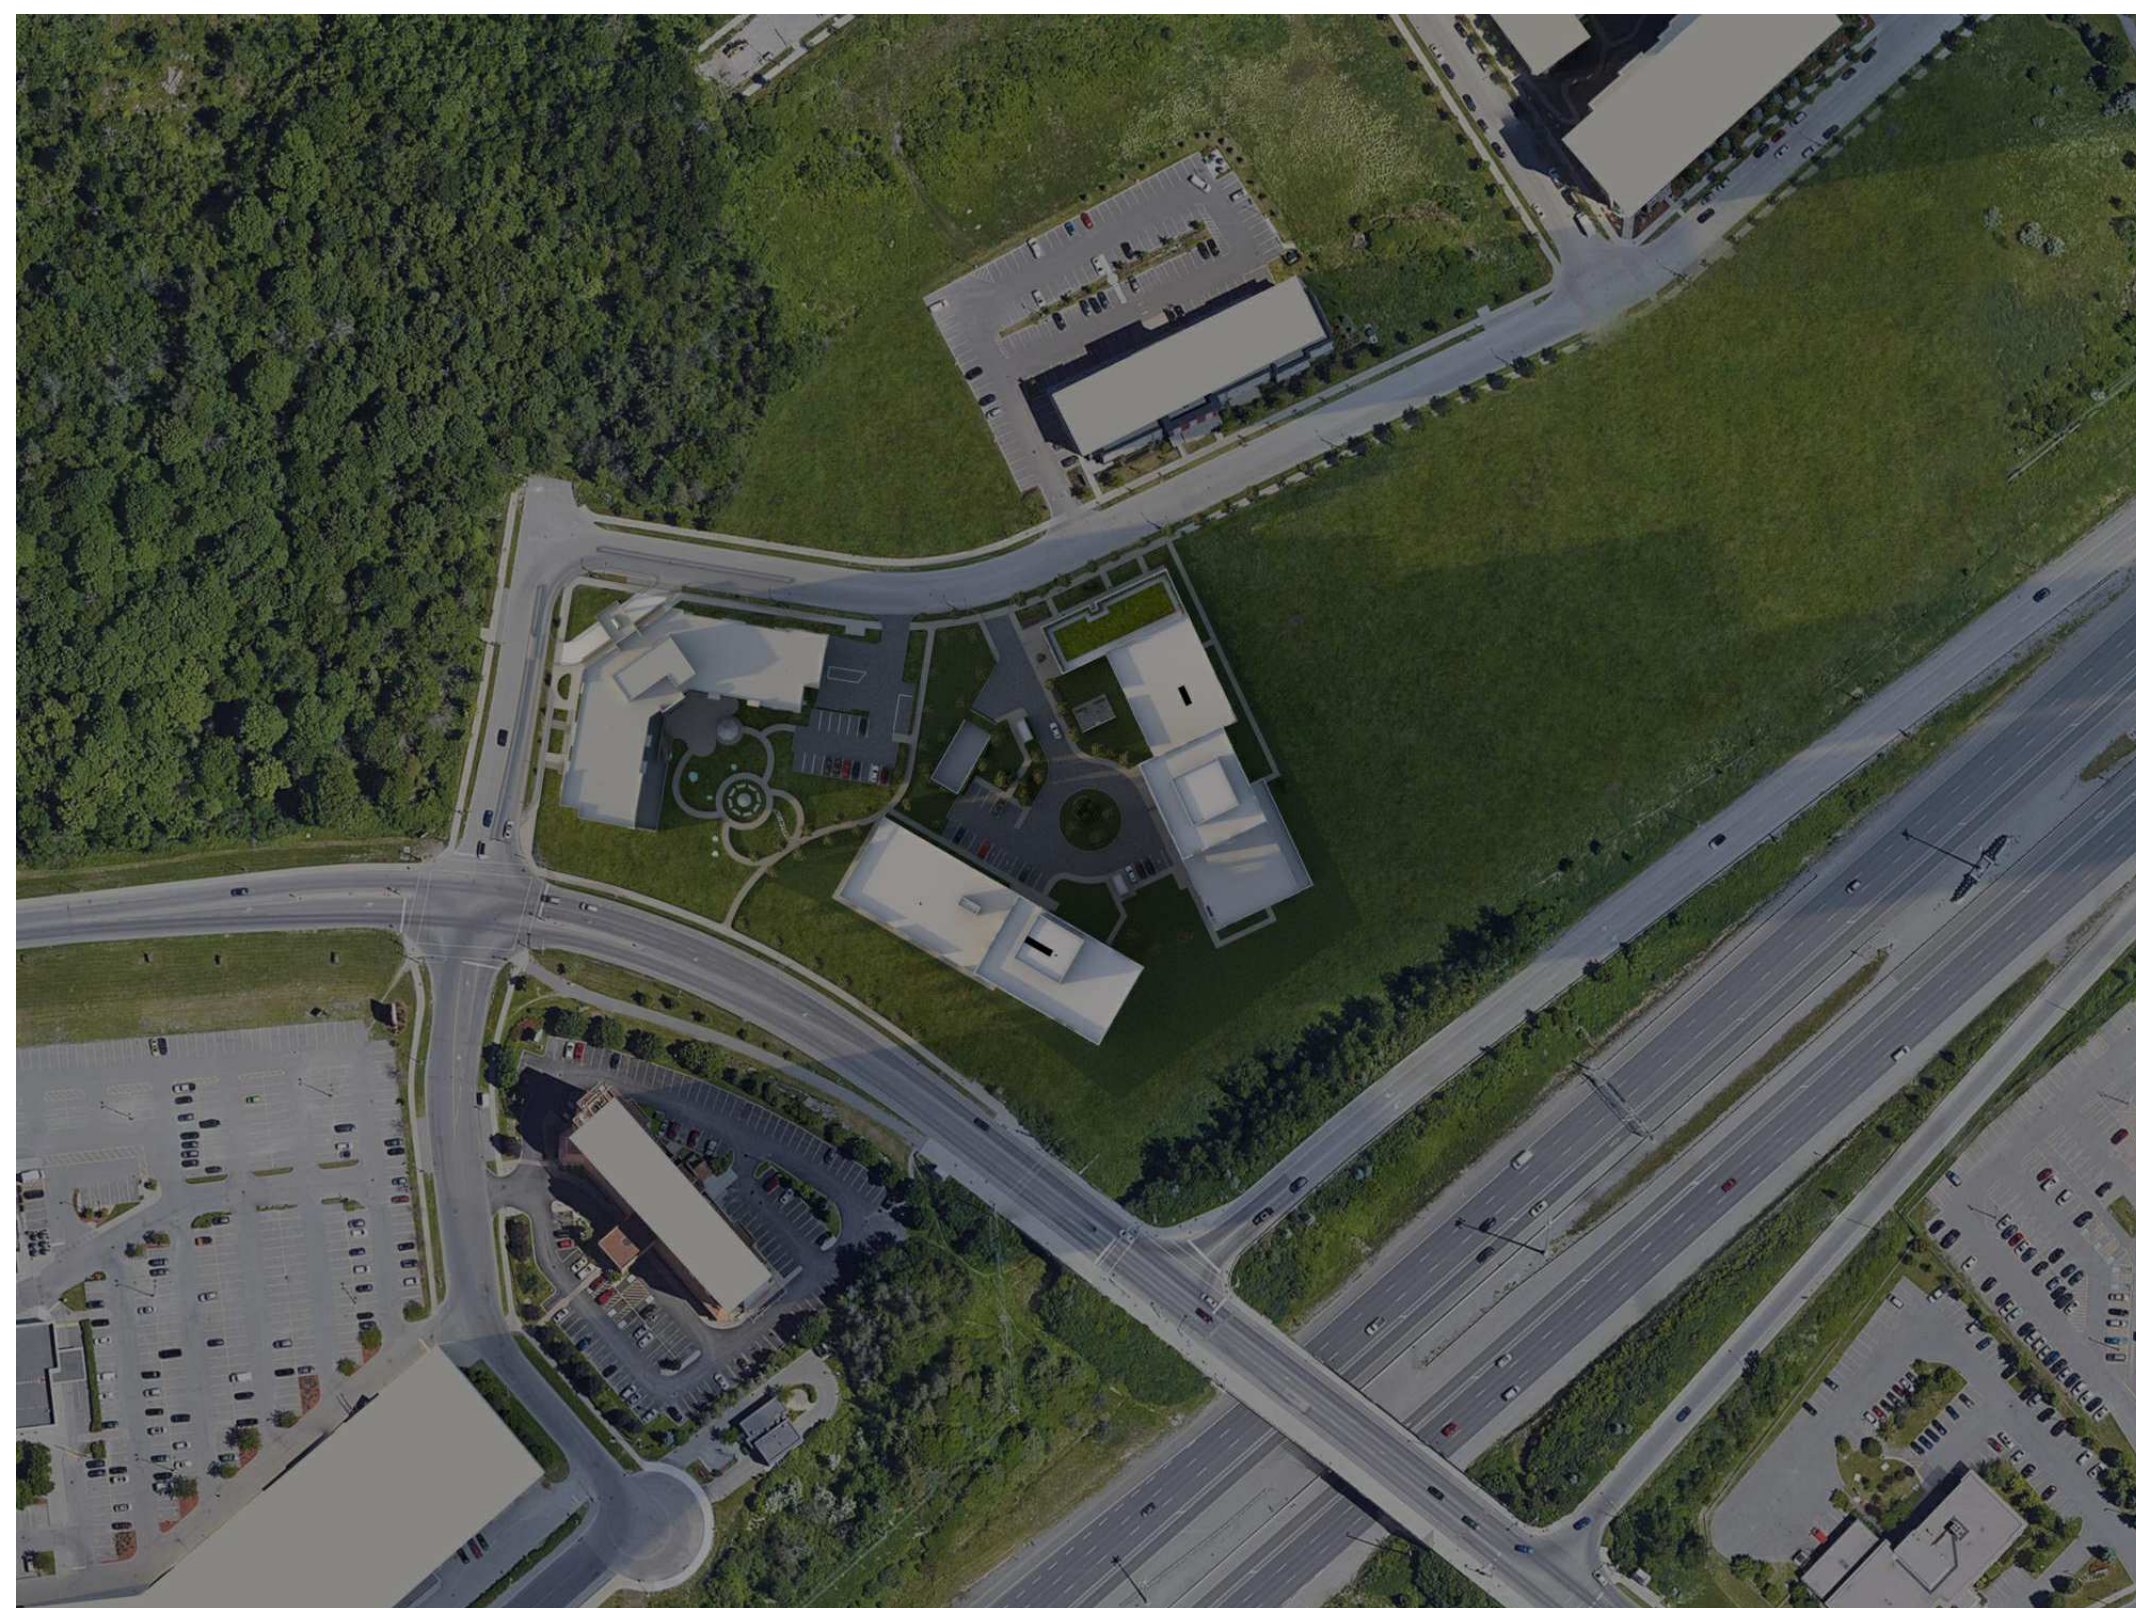

MARCH 21st 6:00 pm

NOTES GÉNÉRALES General Notes:

- 1 Ces documents d'architecture sont la propriété exclusive de l'NEUF architect(e)s et ne pourront être utilisés, reproduits ou copiés sans autorisation écrite préalable. / These architectural documents are the exclusive property of NEUF architect(s) and cannot be used, copied or reproduced without written pre-authorisation
- 2 Les dimensions apparaissant aux documents doivent être vérifiées par l'entrepreneur avant le début des travaux. / All dimensions which appear on the documents must be verified by the contractor before he starts the work
- 3 Veuillez avertir l'architecte de toute dimension erreur et/ou divergences entre ces documents et ceux des autres professionnels. The architect must be notified of all errors, omissions and discrepancies between these documents and those of the other professionals.
- 4 Les dimensions sur ces documents doivent être lues et non mesurées. / The dimensions on these documents must be read and not measured.

STRUCTURE Structure

**Goodeve Structural Inc.**  
18-77, Auriga Drive, Ottawa ON K2E 7Z7  
T 613 226 4558 [goodevestructural.ca](http://goodevestructural.ca)

ARCHITECTURE DE PAYSAGE Landscape Architect

**James B. Lennox & Associates**  
3332, Carling Avenue, Ottawa ON K2H 5A8  
T 613 722 5168 jbla.ca

CIVIL CIV

**Novatech Eng. Consultants Ltd.**  
240, Michael Cowpland Drive, Suite 200, Ottawa ON K2M 1P6  
T 613 234 9643 [novatech-eng.com](http://novatech-eng.com)


ARCHITECTES Architect

**NEUF architect(e)s** SENCRL  
630, boul. René-Lévesque O. 32<sup>e</sup> étages, Montréal QC H3B 1S6  
T 514 847 1117 NEUFarchitectes.com

SCEAU / Seq

# NEUF

ARCHITECT(E)S

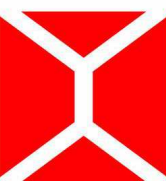

NEUF ARCHITECTES SENCRI

**CLIENT** Client



CLARIDGE  
HOMES

OUVRAGE Project

**1200 MARITIME WAY  
(KANATA RENTAL)**

EMPLACEMENT Location  
OTTAWA

NO PROJET NO  
12371.00

| NO | RÉVISION                         | DATE (aa-mm-yy) |
|----|----------------------------------|-----------------|
| A  | PER CITY COMMENTS                | 2021.11.11      |
| B  | REVISED SITE PLAN - COORDINATION | 2022.04.07      |
| C  | PER CITY COMMENTS                | 2022.06.03      |

DESSINÉ PAR Drawn by  
PI

DATE (aa.mm.jj)  
12/11/20

TITRE DU DESSIN Drawing Title

## SUN STUDY - MARCH

VÉRIFIÉ PAR Checker  
LH

ÉCHELLE Scd

RÉVISION Revisio

NO. DESSIN Dwg Number

C

# A1000

# #18348


**D07-12-21-0017**




C:\Fichiers Revit\Locaux\12371\_ARCH\_OPTION 7\_R20\_pascalvendette.rvt



JUNE 21st 9:00 am

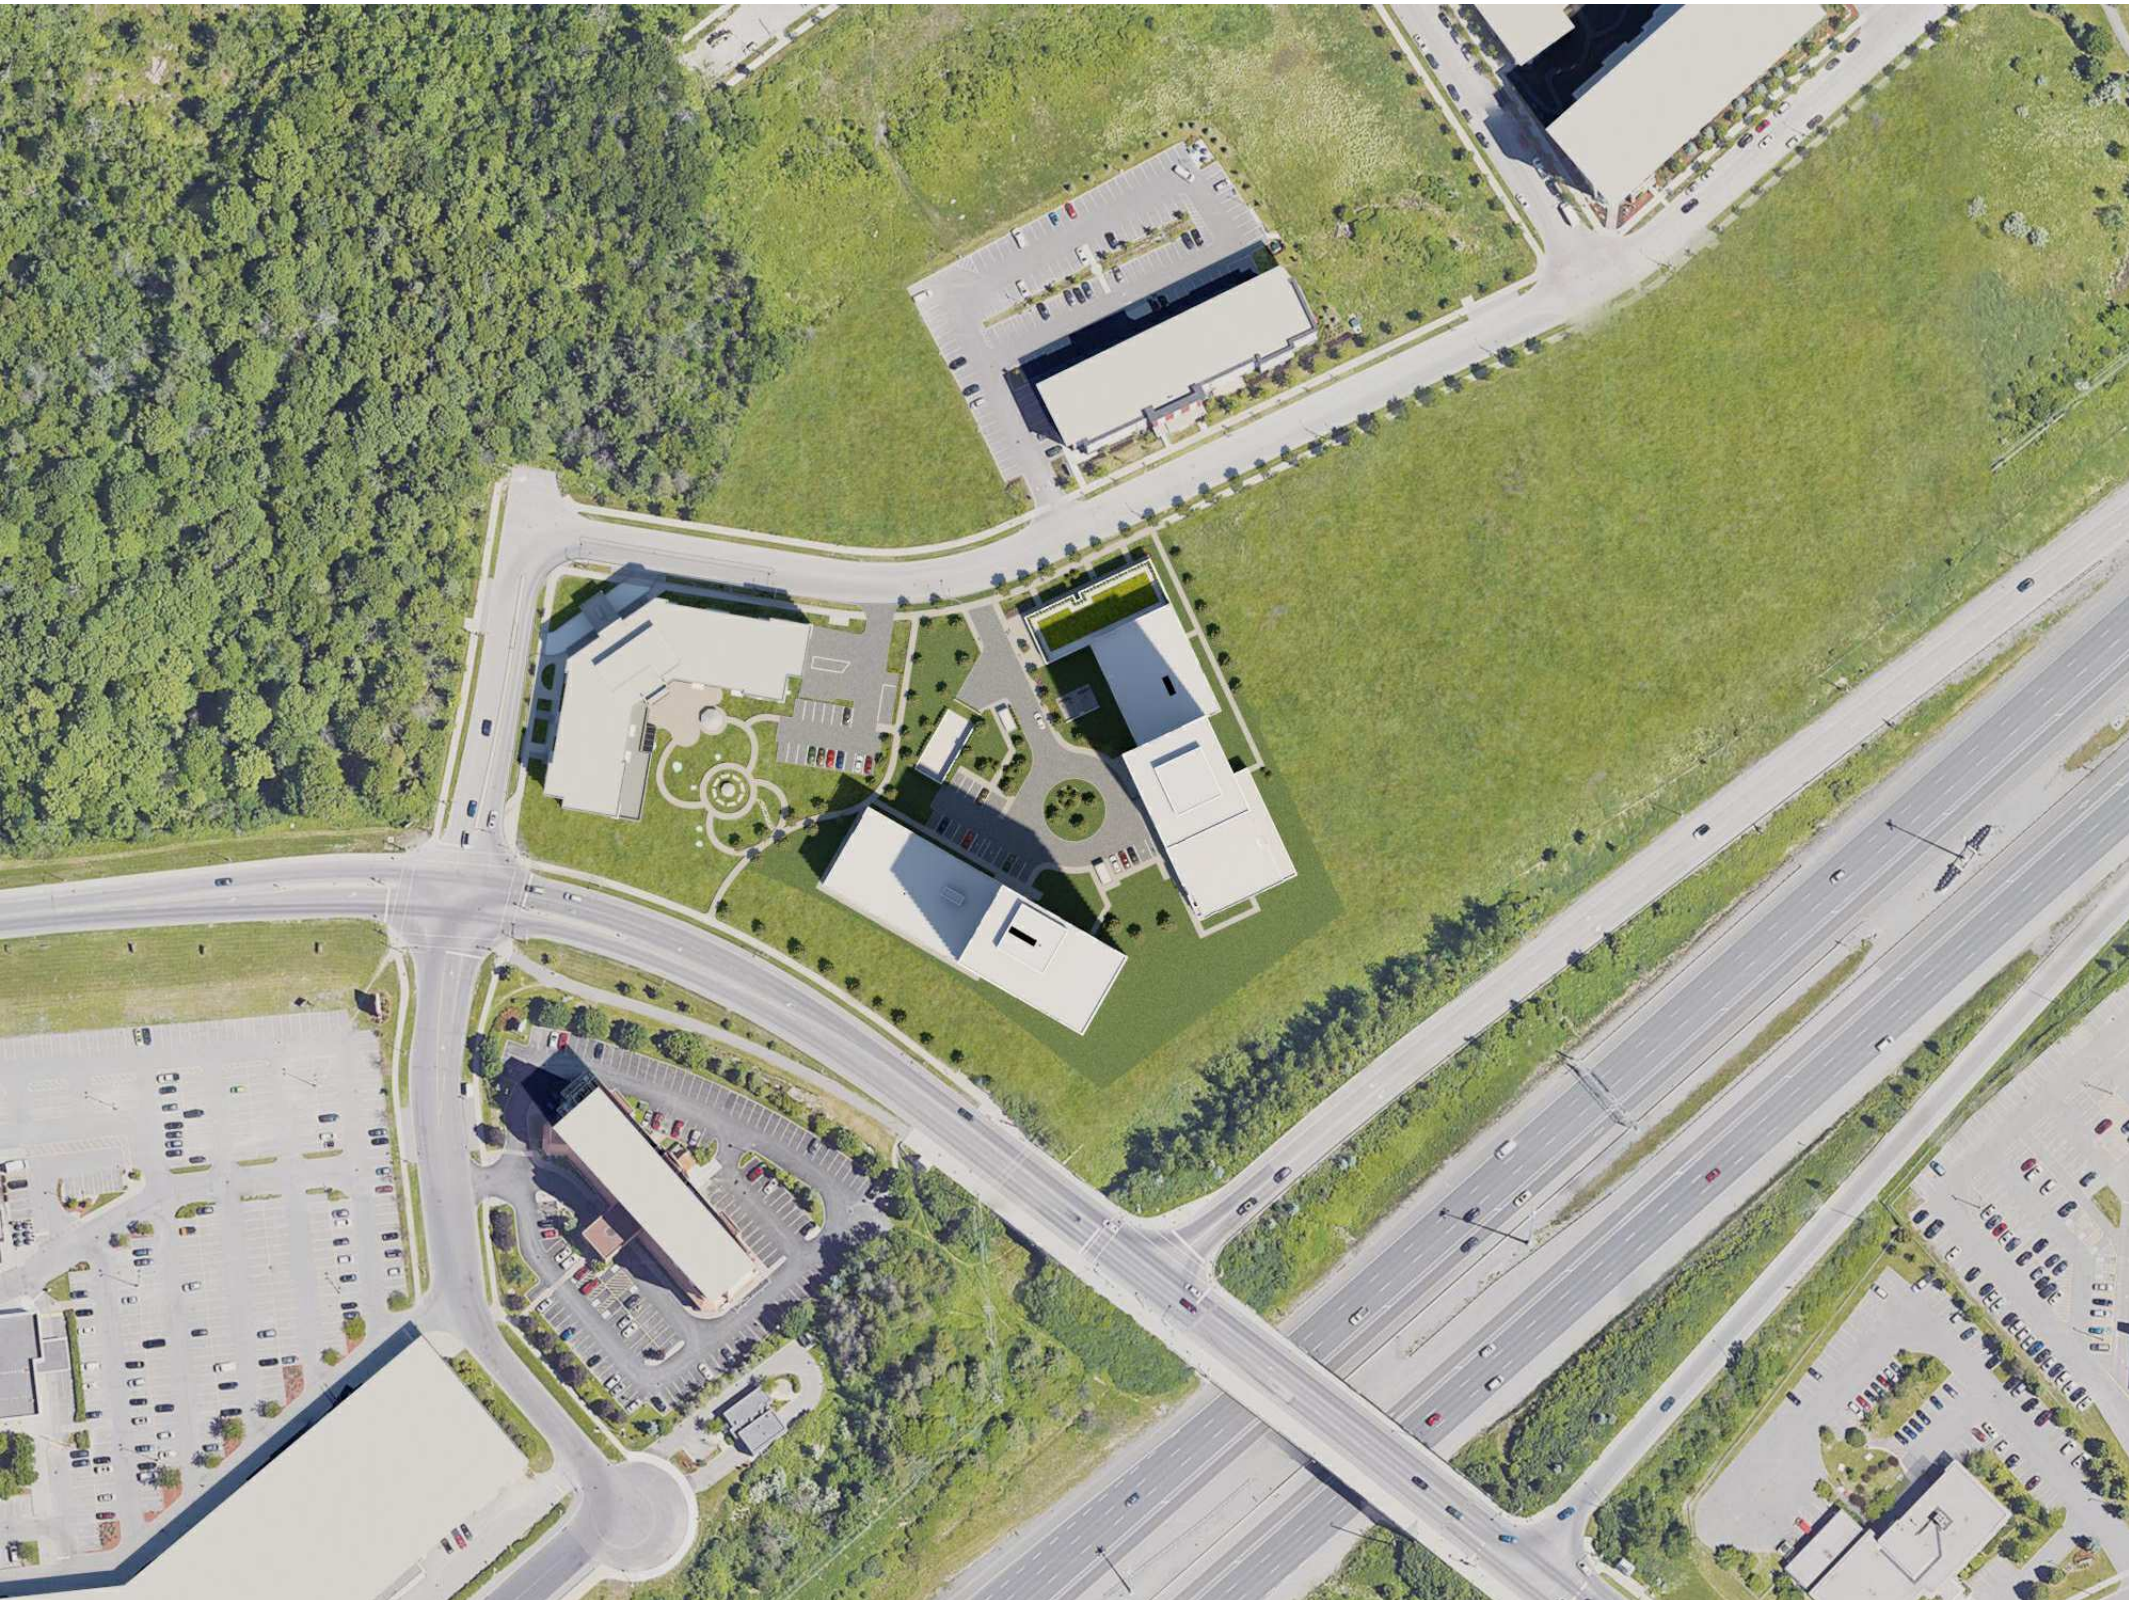

JUNE 21st 12:00 pm

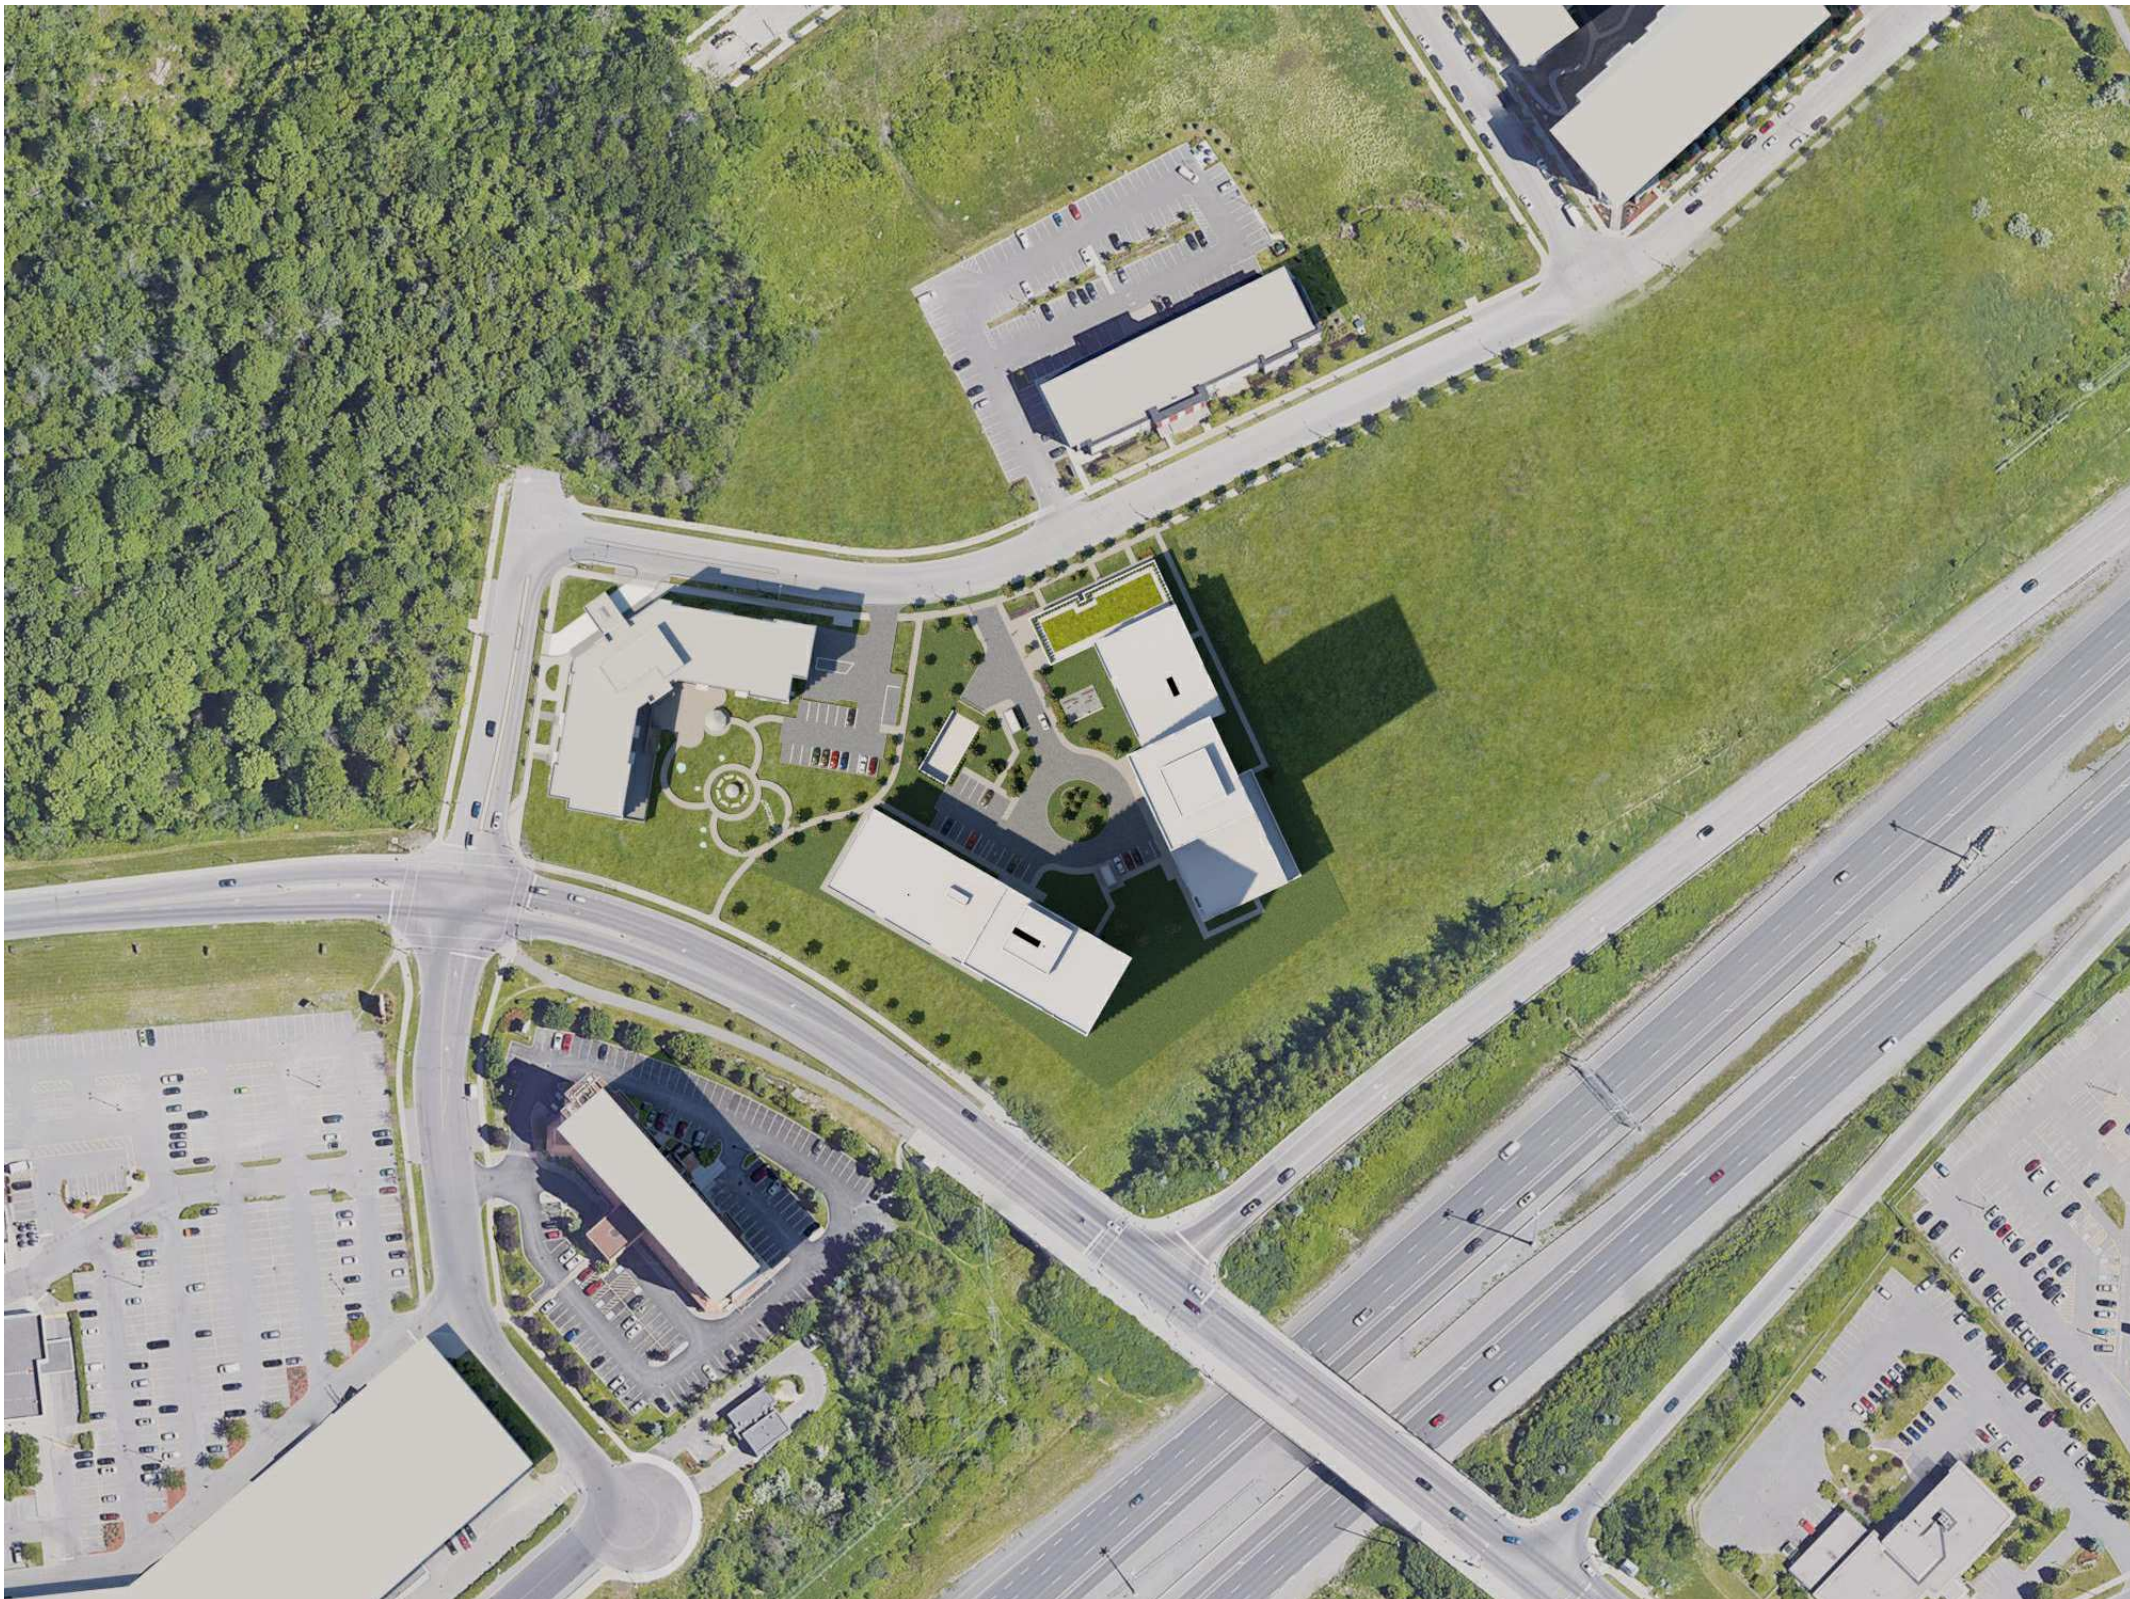

JUNE 21st 3:00 pm



JUNE 21st 6:00 pm

NOTES GÉNÉRALES General Notes

1. Ces documents d'architecture sont la propriété exclusive de NEUF architect(e)s et ne pourront être utilisés, reproduits ou copiés sans autorisation écrite préalable. / These architectural documents are the exclusive property of NEUF architect(e)s and cannot be used, copied or reproduced without written pre-authorization
2. Les dimensions apparaissant aux documents devront être vérifiées par l'entrepreneur avant le début des travaux. / All dimensions which appear on the documents must be verified by the contractor before to start the work.
3. Veuillez aviser l'architecte de toute dimension erreur et/ou divergences entre ces documents et ceux des autres professionnels. / The architect must be notified of all errors, omissions and discrepancies between these documents and those of the others professionals.
4. Les dimensions sur ces documents doivent être lues et non mesurées. / The dimensions on these documents must be read and not measured.

STRUCTURE Structural

**Goodeve Structural Inc.**  
18 77, Auriga Drive, Ottawa ON K2E 7Z7  
T 613 226-6550 goodevestructural.ca

ARCHITECTURE DE PAYSAGE Landscape Architect  
**James B. Lennox & Associates**  
3332, Carling Avenue, Ottawa ON K2H 5A8  
T 613 722 5168 jba.ca


CIVIL Civil

**Novatech Eng. Consultants Ltd.**  
240, Michael Cowpland Drive, Suite 200, Ottawa ON K2M 1P6  
T 613 234 9643 novatech-eng.com

ARCHITECTES Architect

**NEUF architect(e)s** SENCRL  
630, boul. René-Lévesque O. 32e étages, Montréal QC H3B 1S6  
T 514 847 1117 NEUFarchitectes.com

SCEAU / Seal

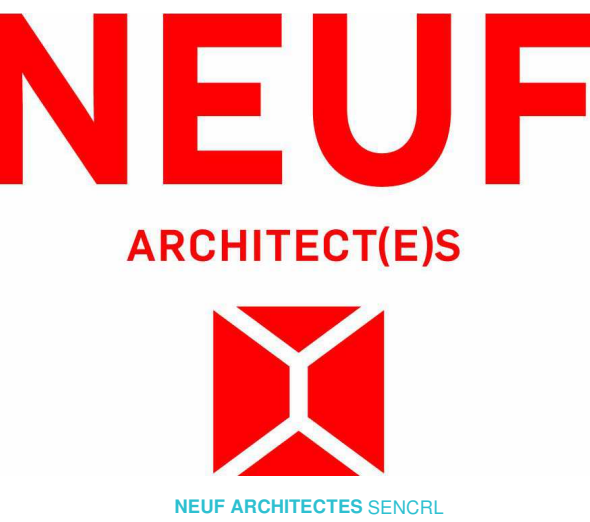

CLIENT Client



OUVRAGE Project

**1200 MARITIME WAY  
(KANATA RENTAL)**

EMPLACEMENT Location  
OTTAWA

NO PROJET No.  
12371.00

| NO | RÉVISION                         | DATE (aa-mm-jj) |
|----|----------------------------------|-----------------|
| A  | PER CITY COMMENTS                | 2021.11.11      |
| B  | REVISED SITE PLAN - COORDINATION | 2022.04.07      |
| C  | PER CITY COMMENTS                | 2022.06.03      |

DESSINÉ PAR Drawn by  
PI

DATE (aa.mm.jj)  
12/11/20

TITRE DU DESSIN Drawing Title

**SUN STUDY - JUNE**

VÉRIFIÉ PAR Checked  
LH

ÉCHELLE Scale

RÉVISION Revision


NO. DESSIN Dwg Number

**C** **A1001**

#18348

D07-12-21-0017



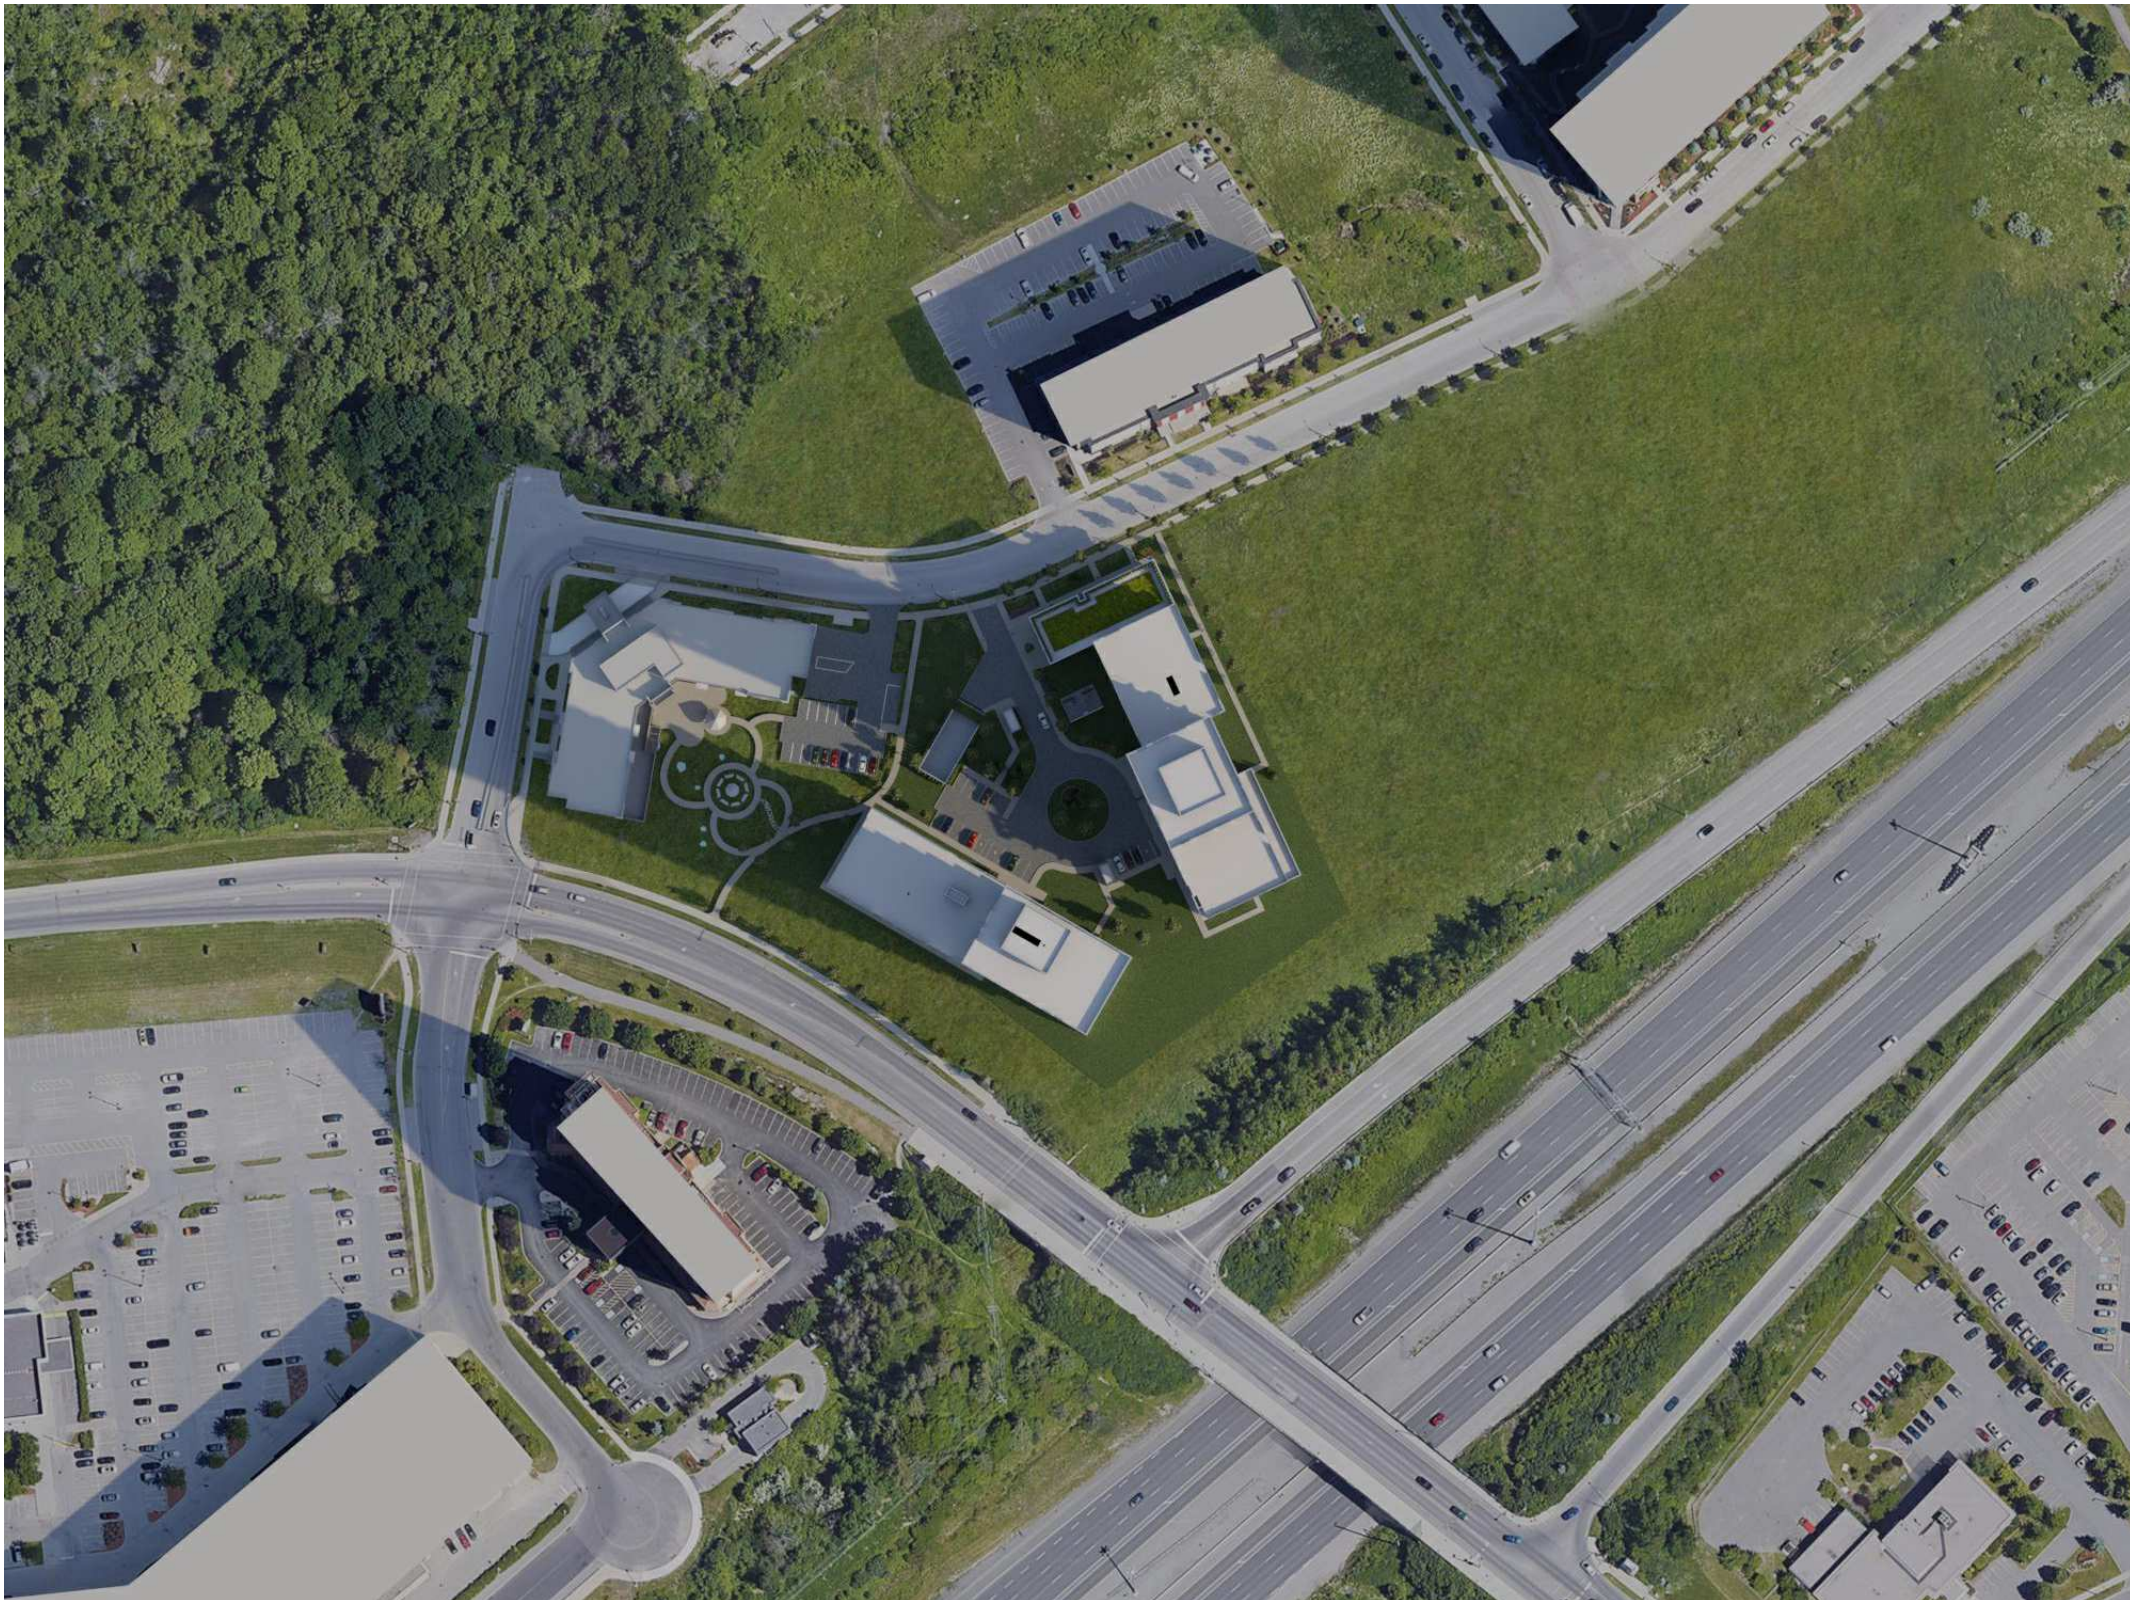

SEPTEMBER 21st 9:00 am



SEPTEMBER 21st 12:00 pm



SEPTEMBER 21st 3:00 pm



SEPTEMBER 21st 6:00 pm

NOTES GÉNÉRALES General Notes

1. Ces documents d'architecture sont la propriété exclusive de NEUF architect(e)s et ne pourront être utilisés, reproduits ou copiés sans autorisation écrite préalable. / These architectural documents are the exclusive property of NEUF architect(e)s and cannot be used, copied or reproduced without written pre-authorization

2. Les dimensions apparaissant aux documents devront être vérifiées par l'entrepreneur avant le début des travaux. / All dimensions which appear on the documents must be verified by the contractor before to start the work.

3. Veuillez aviser l'architecte de toute dimension erreur et/ou divergences entre ces documents et ceux des autres professionnels. / The architect must be notified of all errors, omissions and discrepancies between these documents and those of the others professionals.

4. Les dimensions sur ces documents doivent être lues et non mesurées. / The dimensions on these documents must be read and not measured.


STRUCTURE Structural  
**Goodeve Structural Inc.**  
18 77, Auriga Drive, Ottawa ON K2E 7Z7  
T 613 226 4550 goodevestructural.ca

ARCHITECTURE DE PAYSAGE Landscape Architect  
**James B. Lennox & Associates**  
3332, Carling Avenue, Ottawa ON K2H 5A8  
T 613 722 5168 jbla.ca

CIVIL Civil  
**Novatech Eng. Consultants Ltd.**  
240, Michael Cowpard Drive, Suite 200, Ottawa ON K2M 1P6  
T 613 234 9643 novatech-eng.com

ARCHITECTES Architect  
**NEUF architect(e)s** SENCRL  
630, boul. René-Lévesque O. 32e étages, Montréal QC H3B 1S6  
T 514 847 1117 NEUFarchitectes.com

SCEAU / Seal

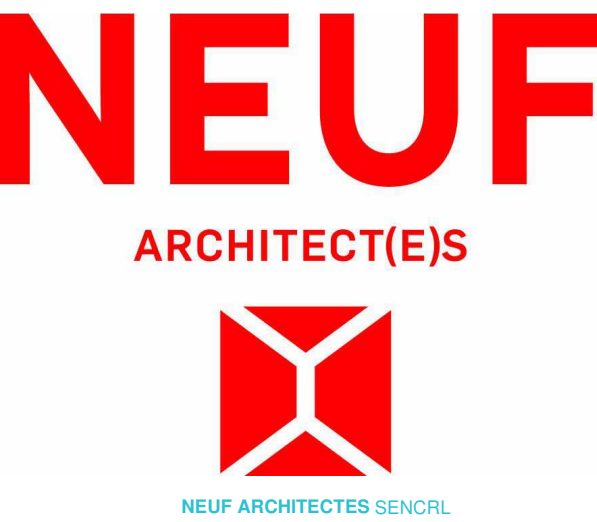

CLIENT Client



OUVRAGE Project  
**1200 MARITIME WAY  
(KANATA RENTAL)**

EMPLACEMENT Location NO PROJET No.  
**OTTAWA 12371.00**

| NO | RÉVISION                         | DATE (aa-mm-jj) |
|----|----------------------------------|-----------------|
| A  | PER CITY COMMENTS                | 2021.11.11      |
| B  | REVISED SITE PLAN - COORDINATION | 2022.04.07      |
| C  | PER CITY COMMENTS                | 2022.06.03      |


DESSINÉ PAR Drawn by  
PI  
DATE (aa.mm.jj)  
12/11/20  
TITRE DU DESSIN Drawing Title  
**SUN STUDY -  
SEPTEMBER**

VERIFIÉ PAR Checked  
LH  
ÉCHELLE Scale


RÉVISION Revision NO. DESSIN Dwg Number  
**C A1002**  
**#18348**




C:\Fichiers Revit\Locaux\12371\_ARCH\_OPTION 7\_R20\_pascal\vendette.rvt

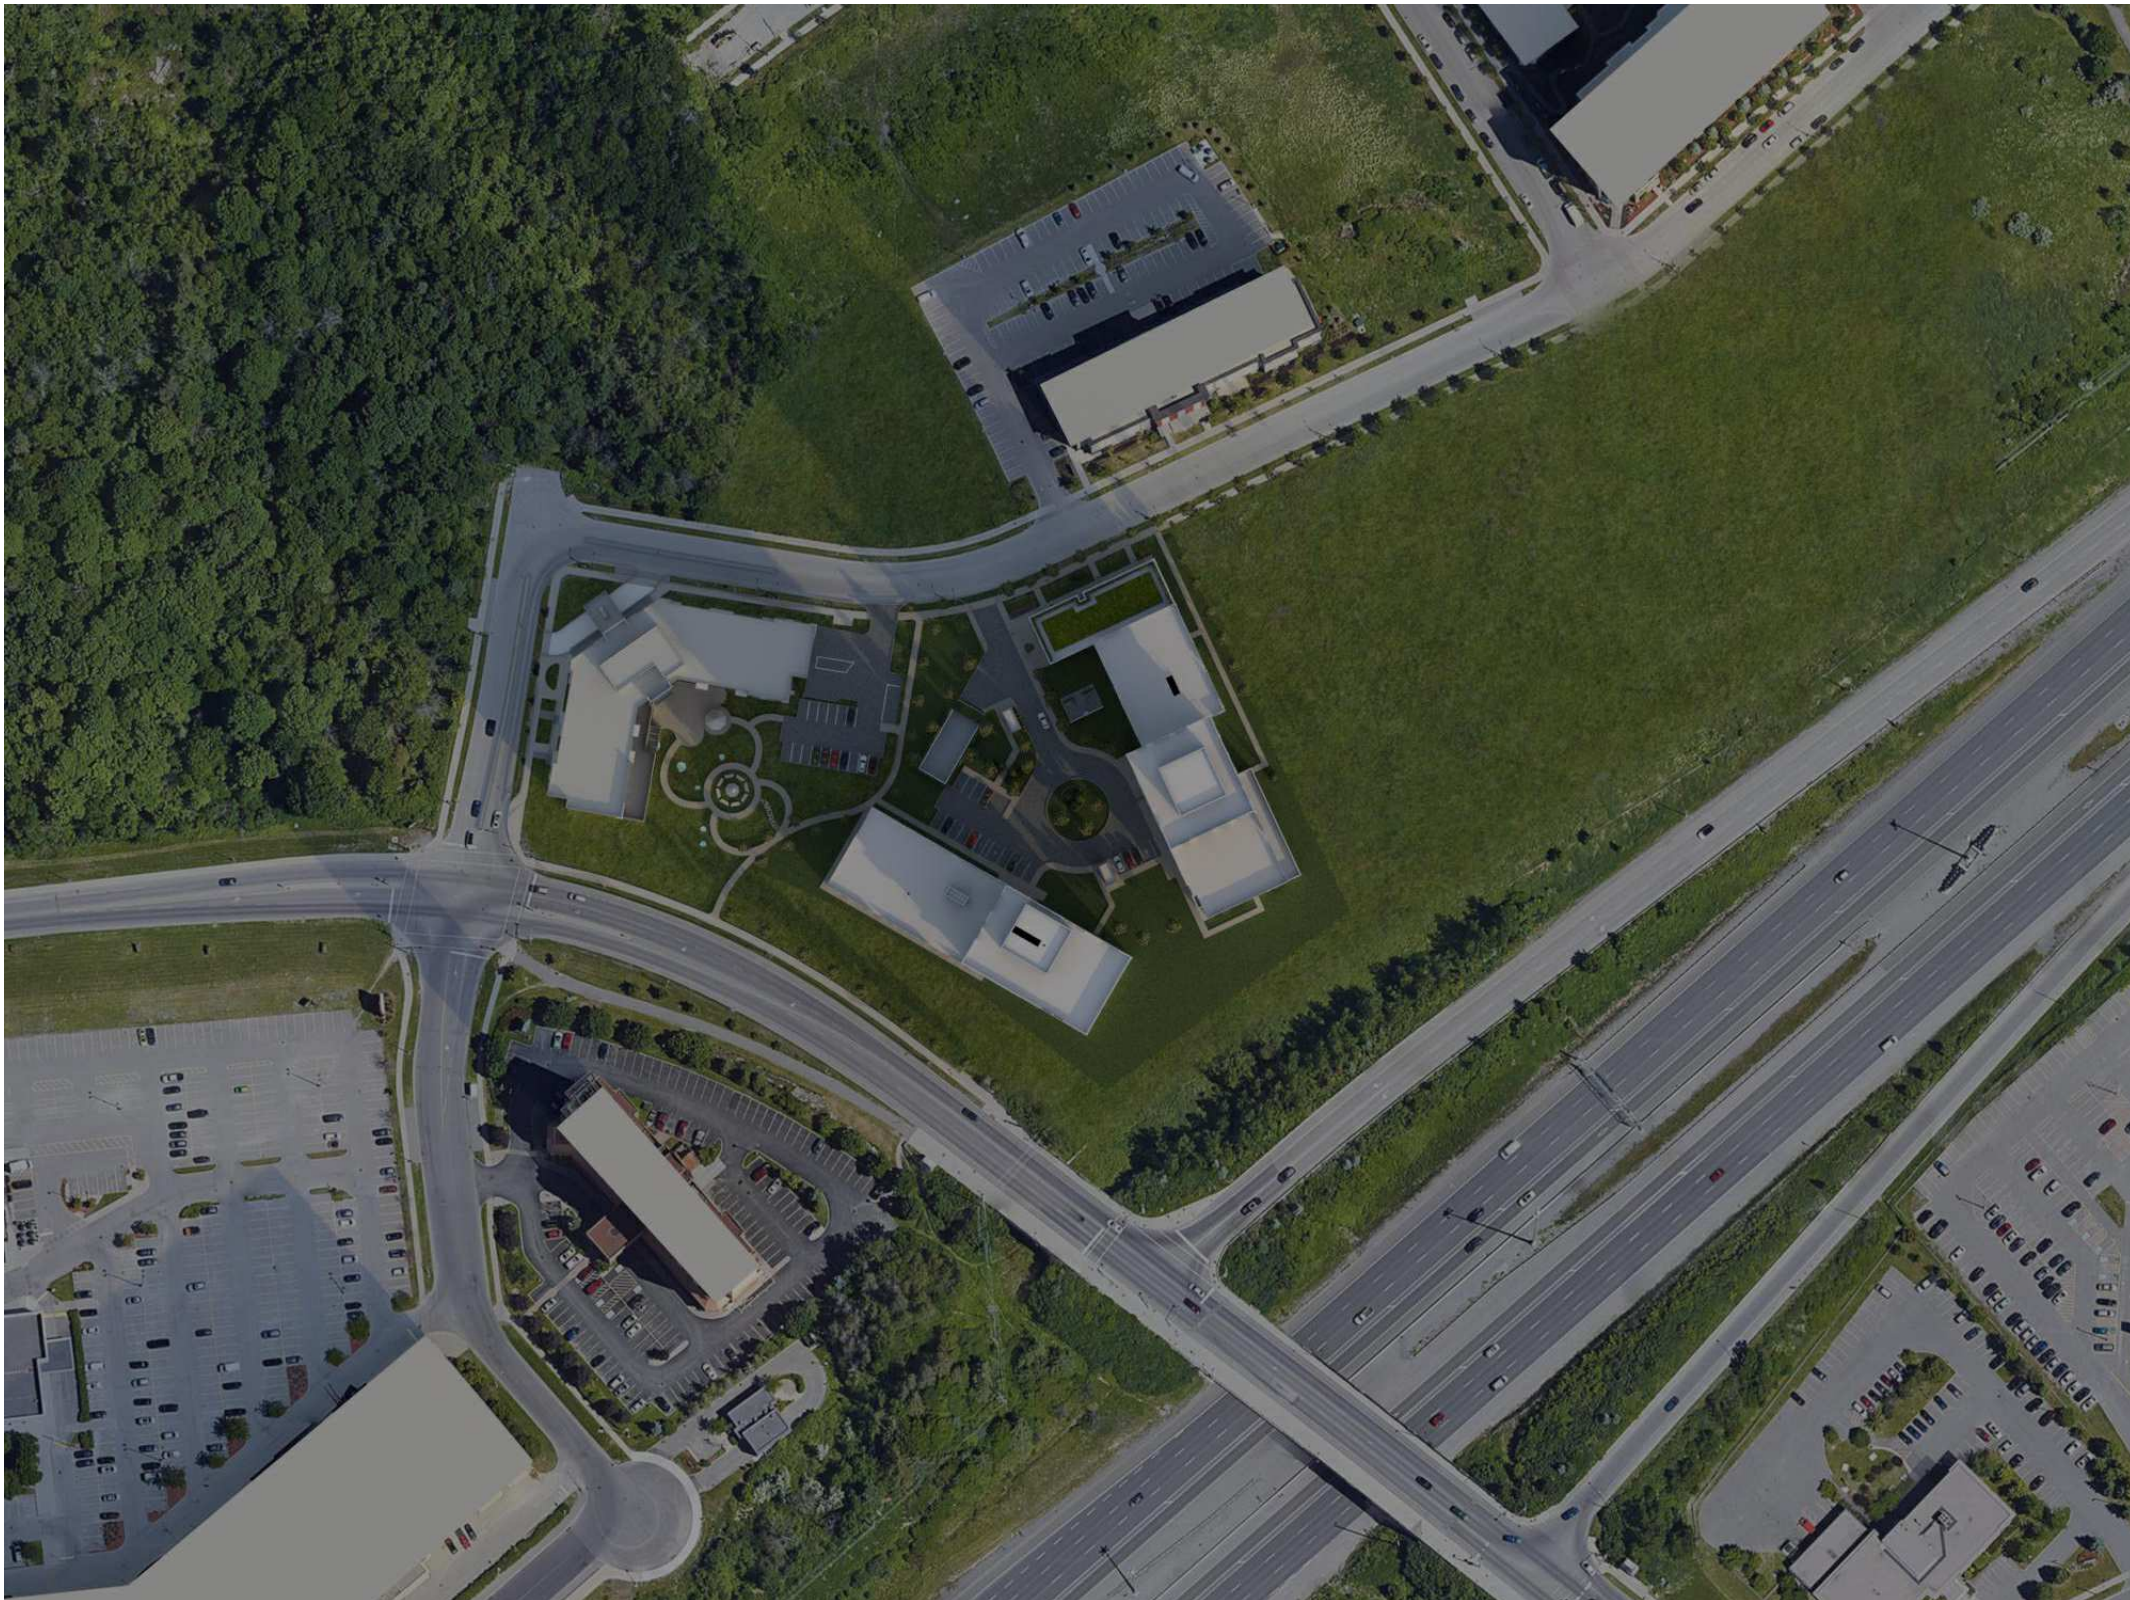

DECEMBER 21st 9:00 am

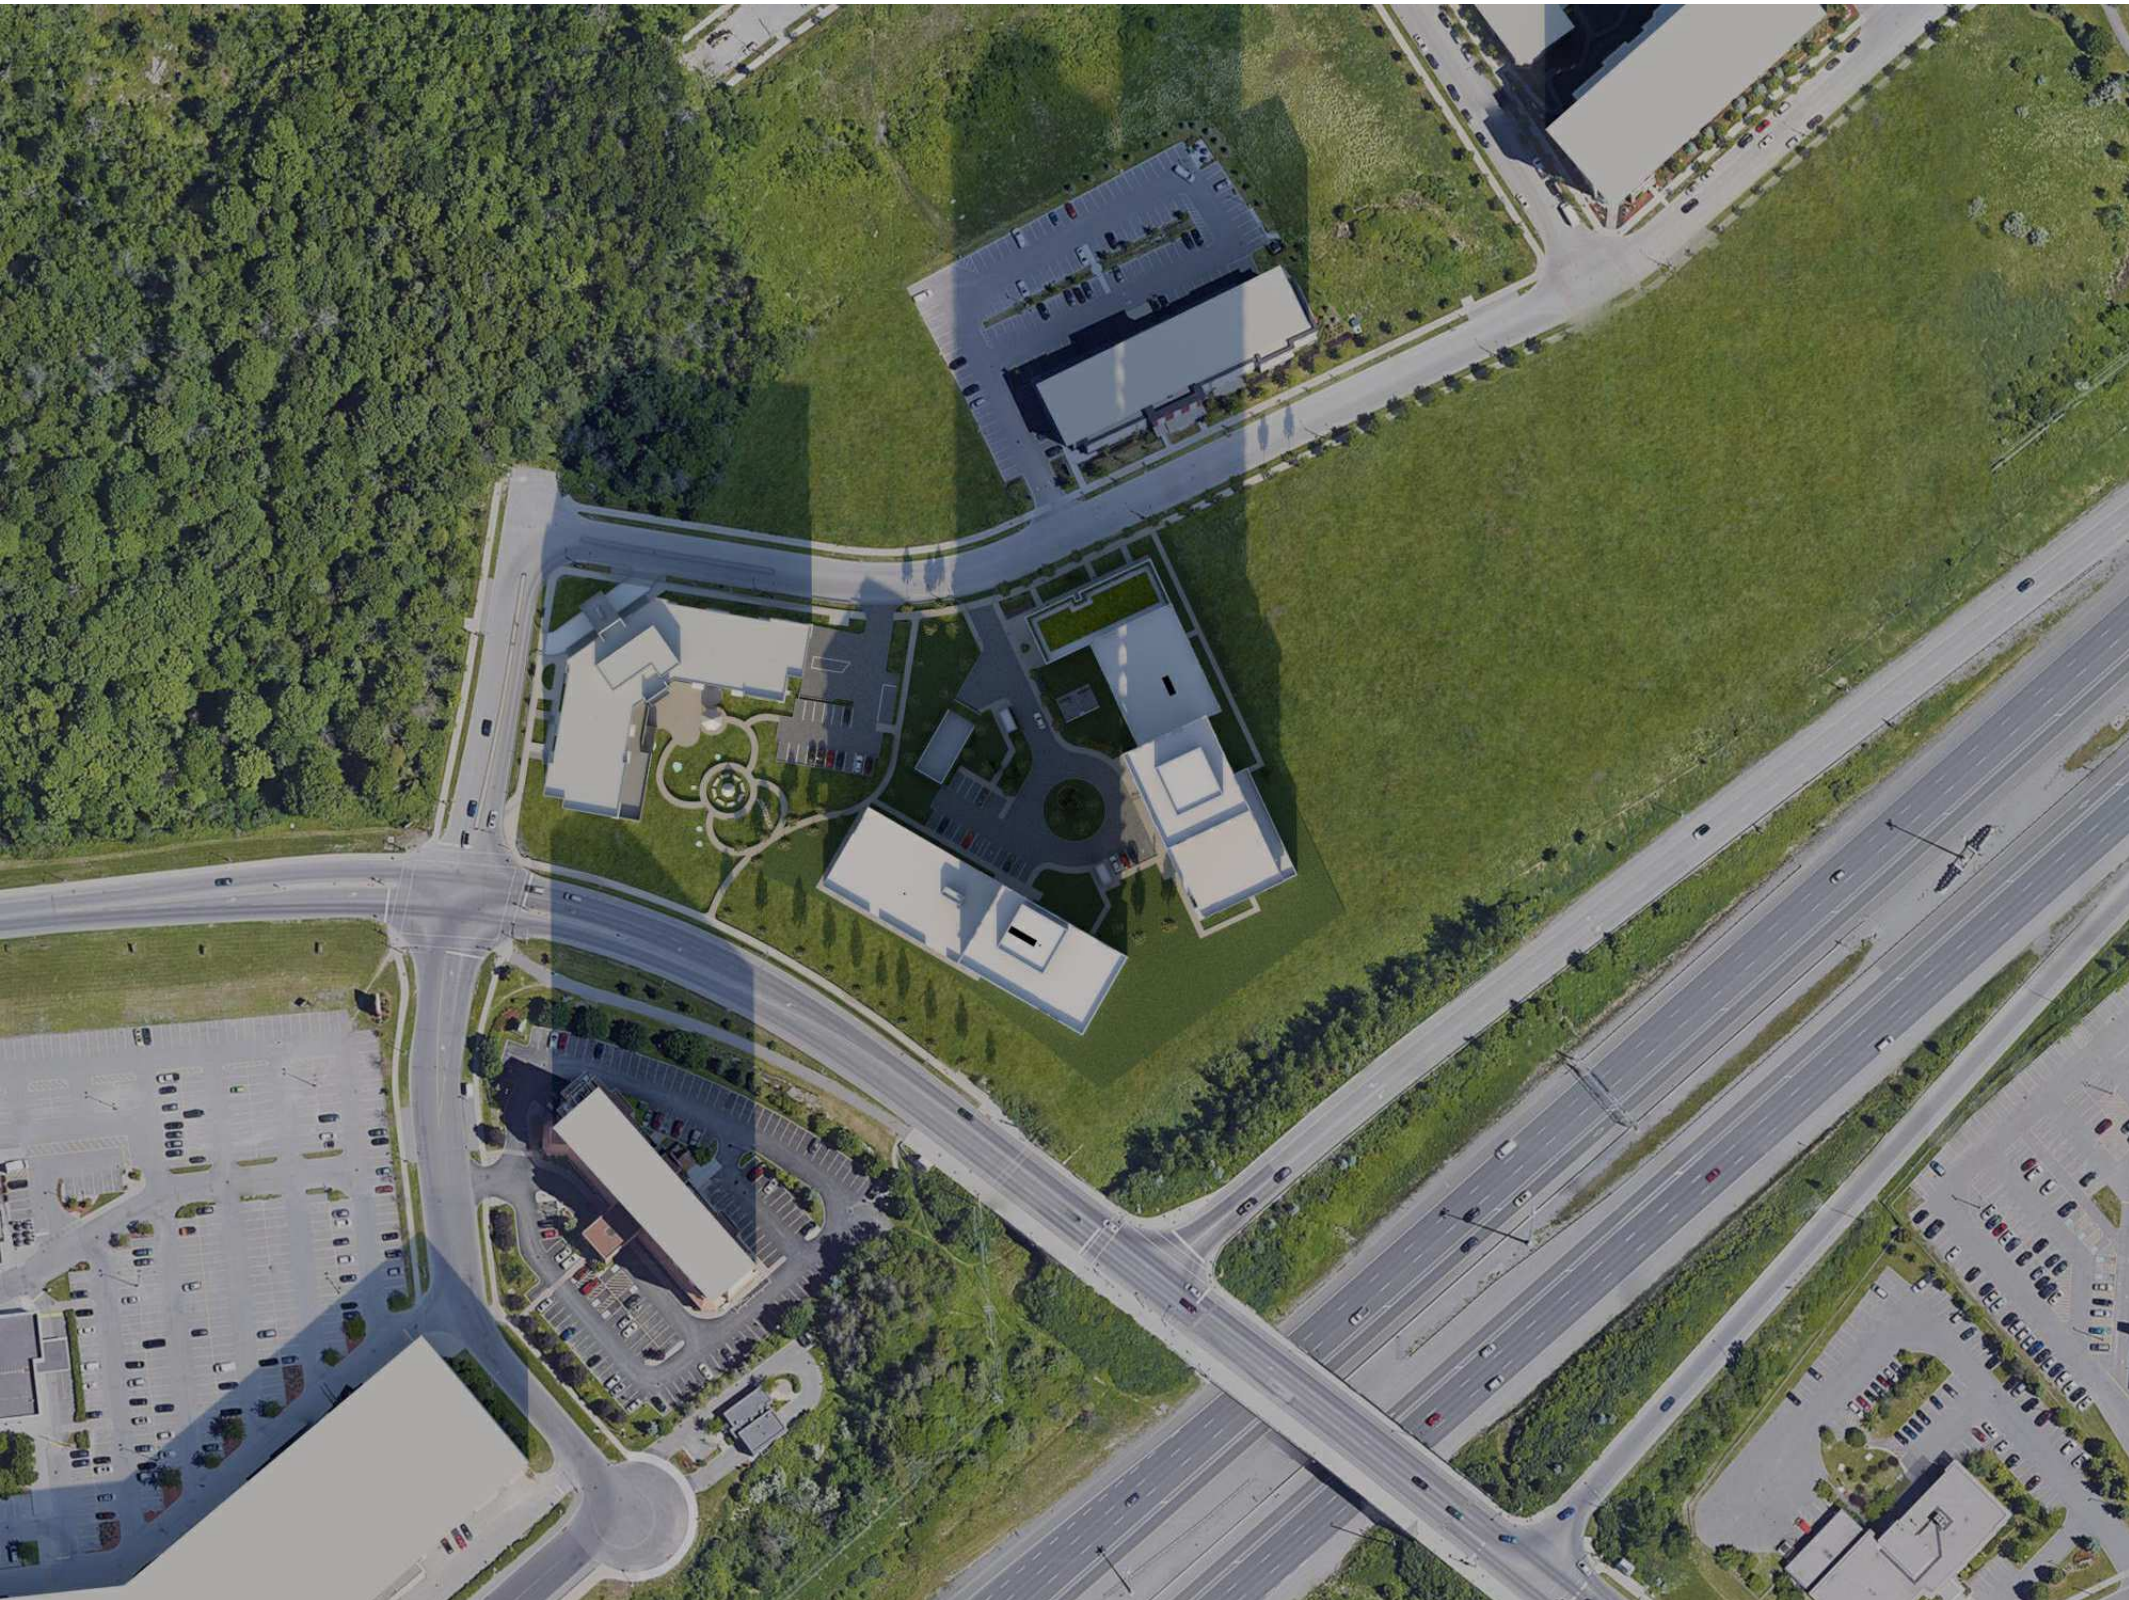

DECEMBER 21st 12:00 pm

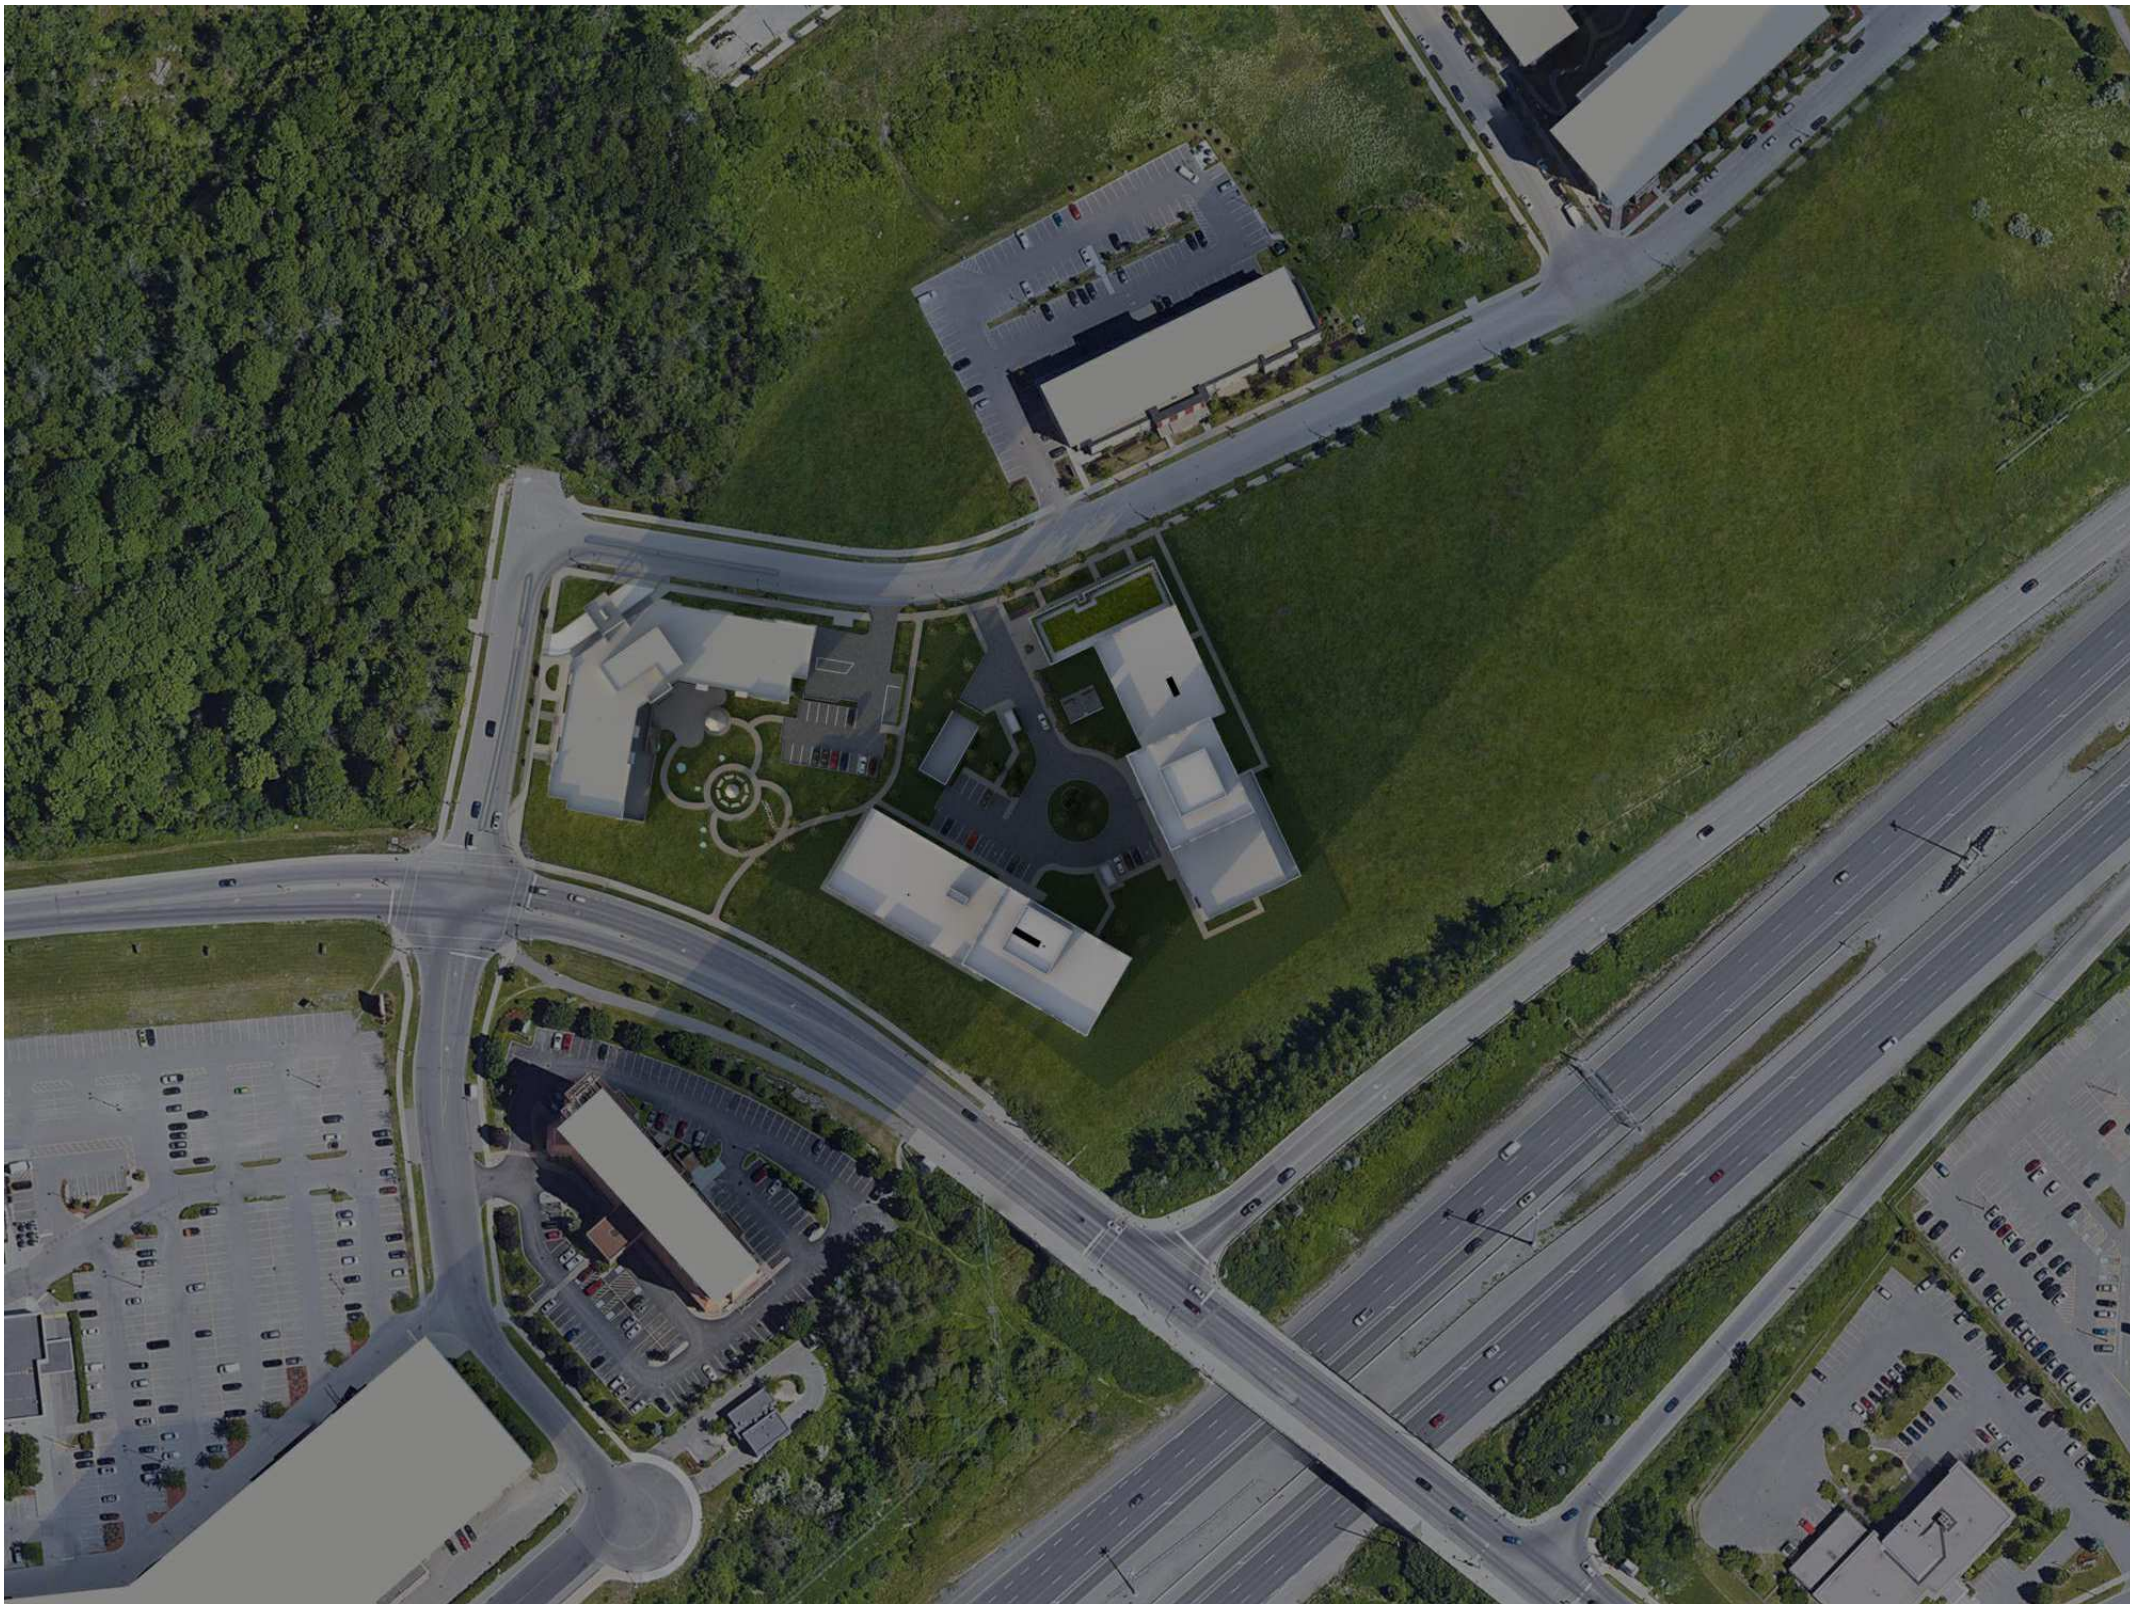

DECEMBER 21st 3:00 pm

NOTES GÉNÉRALES General Notes

1. Ces documents d'architecture sont la propriété exclusive de NEUF architect(e)s et ne pourront être utilisés, reproduits ou copiés sans autorisation écrite préalable. / These architectural documents are the exclusive property of NEUF architect(e)s and cannot be used, copied or reproduced without written pre-authorization
2. Les dimensions apparaissant aux documents devront être vérifiées par l'entrepreneur avant le début des travaux. / All dimensions which appear on the documents must be verified by the contractor before to start the work.
3. Veuillez aviser l'architecte de toute dimension erreur et/ou divergences entre ces documents et ceux des autres professionnels. / The architect must be notified of all errors, omissions and discrepancies between these documents and those of the others professionals.
4. Les dimensions sur ces documents doivent être lues et non mesurées. / The dimensions on these documents must be read and not measured.

STRUCTURE Structural

**Goodeve Structural Inc.**  
18 77, Azuga Drive, Ottawa ON K2E 7Z7  
T 613 226 4550 goodevestructural.ca

ARCHITECTURE DE PAYSAGE Landscape Architect

**James B. Lennox & Associates**  
3332, Carling Avenue, Ottawa ON K2H 5A8  
T 613 722 5168 jba.ca


CIVIL Civil

**Novatech Eng. Consultants Ltd.**  
240, Michael Cowpeland Drive, Suite 200, Ottawa ON K2M 1P6  
T 613 234 9643 novatech-eng.com

ARCHITECTES Architect

**NEUF architect(e)s** SENCRL  
630, boul. René-Lévesque O. 32e étages, Montréal QC H3B 1S6  
T 514 847 1117 NEUFarchitectes.com

SCEAU / Seal

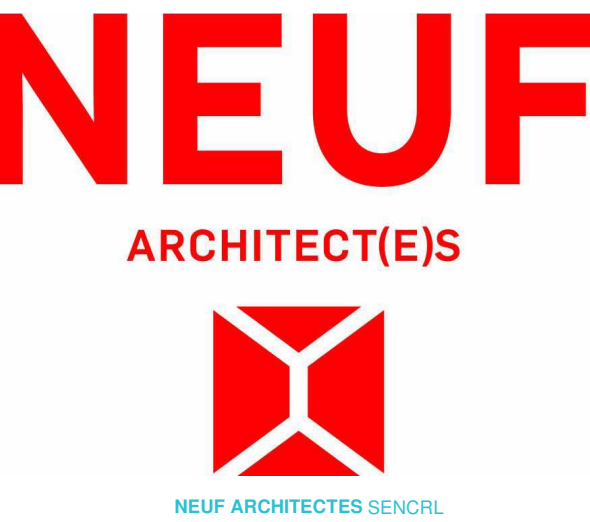

CLIENT Client



OUVRAGE Project

**1200 MARITIME WAY  
(KANATA RENTAL)**

EMPLACEMENT Location NO PROJET No.  
OTTAWA 12371.00

| NO | RÉVISION                         | DATE (aa-mm-jj) |
|----|----------------------------------|-----------------|
| A  | PER CITY COMMENTS                | 2021.11.11      |
| B  | REVISED SITE PLAN - COORDINATION | 2022.04.07      |
| C  | PER CITY COMMENTS                | 2022.06.03      |

DESSINÉ PAR Drawn by PI  
DATE (aa.mm.jj) 12/11/20  
TITRE DU DESSIN Drawing Title  
VERIFIÉ PAR Checked LH  
ÉCHELLE Scale

**SUN STUDY - DECEMBER**

RÉVISION Revision NO. DESSIN Dwg Number

**C A1003**

#18348

D07-12-21-0017





BIRDS EYE VIEW LOOKING SOUTH

C:\Fichiers Revit\Locaux\12371\_ARCH\_OPTION 7\_R20\_pascal\ventelle.rvt

NOTES GÉNÉRALES General Notes

1. Ces documents d'architecture sont la propriété exclusive de NEUF architect(e)s et ne pourront être utilisés, reproduits ou copiés sans autorisation écrite préalable. / These architectural documents are the exclusive property of NEUF architect(e)s and cannot be used, copied or reproduced without written pre-authorization.

2. Les dimensions apparaissant aux documents devront être vérifiées par l'entrepreneur avant le début des travaux. / All dimensions which appear on the documents must be verified by the contractor before to start the work.

3. Veuillez aviser l'architecte de toute dimension erreur et/ou divergences entre ces documents et ceux des autres professionnels. / The architect must be notified of all errors, omissions and discrepancies between these documents and those of the others professionals.

4. Les dimensions sur ces documents doivent être lues et non mesurées. / The dimensions on these documents must be read and not measured.

STRUCTURE Structural

**Goodeve Structural Inc.**  
16 77, Auzan Drive, Ottawa ON K2E 7Z7  
T 613 226 4558 goodevestructural.ca

ARCHITECTURE DE PAYSAGE Landscape Architect

**James B. Lennox & Associates**  
3332, Carling Avenue, Ottawa ON K2H 5A8  
T 613 722 5168 jbla.ca


CIVIL Civil

**Novatech Eng. Consultants Ltd.**  
240, Michael Cowland Drive, Suite 200, Ottawa ON K2M 1P6  
T 613 234 8643 novatech-eng.com

ARCHITECTES Architect

**NEUF architect(e)s** SENCRL  
630, boul. René-Lévesque O. 32e étages, Montréal QC H3B 1S6  
T 514 847 1117 NEUFarchitectes.com

SCEAU / Seal

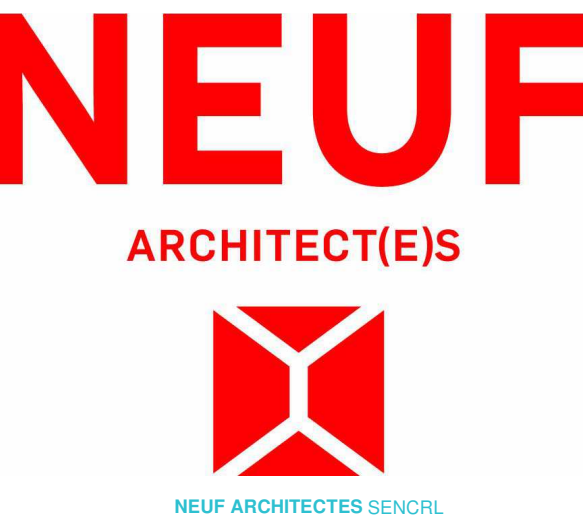

CLIENT Client



OUVRAGE Project

**1200 MARITIME WAY  
(KANATA RENTAL)**

EMPLACEMENT Location NO PROJET No.  
OTTAWA 12371.00

| NO | REVISION               | DATE (aa-mm-jj) |
|----|------------------------|-----------------|
| A  | SITE PLAN COORDINATION | 2020.12.16      |
| B  | FOR INFORMATION        | 2021.05.17      |
| C  | PER CITY COMMENTS      | 2021.11.11      |
| D  | PER CITY COMMENTS      | 2022.06.03      |

DESSINÉ PAR Drawn by  
PI

DATE (aa.mm.jj)  
12/16/20

TITRE DU DESSIN Drawing Title  
**3D RENDERING**

VERIFIÉ PAR Checked  
LH

ÉCHELLE Scale

RÉVISION Revision NO. DESSIN Dwg Number

**D A1100**  
**#18348**

D07-12-21-0017





STREETSCAPE LOOKING EAST

C:\Fichiers Revit\Locaux\12371\_ARCH\_OPTION 7\_R20\_pascal\vendette.rvt

NOTES GÉNÉRALES General Notes

- 1. Ces documents d'architecture sont la propriété exclusive de NEUF architect(e)s et ne pourront être utilisés, reproduits ou copiés sans autorisation écrite préalable. / These architectural documents are the exclusive property of NEUF architect(e)s and cannot be used, copied or reproduced without written pre-authorization
- 2. Les dimensions apparaissant aux documents devront être vérifiées par l'entrepreneur avant le début des travaux. / All dimensions which appear on the documents must be verified by the contractor before to start the work.
- 3. Veuillez aviser l'architecte de toute dimension erreur et/ou divergences entre ces documents et ceux des autres professionnels. / The architect must be notified of all errors, omissions and discrepancies between these documents and those of the others professionals.
- 4. Les dimensions sur ces documents doivent être lues et non mesurées. / The dimensions on these documents must be read and not measured.

STRUCTURE Structural

**Goodeve Structural Inc.**  
18 77, Aunga Drive, Ottawa ON K2E 7Z7  
T 613 226 4550 goodevestructural.ca

ARCHITECTURE DE PAYSAGE Landscape Architect

**James B. Lennox & Associates**  
3332, Carling Avenue, Ottawa ON K2H 5A8  
T 613 722 5168 jbla.ca

CIVIL Civil

**Novatech Eng. Consultants Ltd.**  
240, Michael Cowpeland Drive, Suite 200, Ottawa ON K2M 1P6  
T 613 234 9643 novatech-eng.com


ARCHITECTES Architect

**NEUF architect(e)s** SENCRL  
630, boul. René-Lévesque O. 32e étages, Montréal QC H3B 1S6  
T 514 847 1117 NEUFarchitectes.com

SCEAU / Seal

NEUF

ARCHITECT(E)S

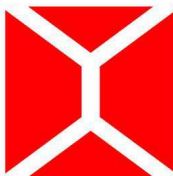

NEUF ARCHITECTES SENCRL

CLIENT Client



CLARIDGE  
HOMES

OUVRAGE Project

**1200 MARITIME WAY  
(KANATA RENTAL)**

EMPLACEMENT Location  
OTTAWA

NO PROJET No.  
12371.00

| NO | RÉVISION          | DATE (aa-mm-jj) |
|----|-------------------|-----------------|
| A  | FOR INFORMATION   | 2021.05.17      |
| B  | PER CITY COMMENTS | 2021.11.11      |
| C  | PER CITY COMMENTS | 2022.06.03      |

DESSINÉ PAR Drawn by  
PI

DATE (aa.mm.jj)  
05/26/21

TITRE DU DESSIN Drawing Title

**3D RENDERING**

VÉRIFIÉ PAR Checked  
LH

ÉCHELLE Scale

RÉVISION Revision

**C**

NO. DESSIN Dwg Number

**A1101**

**#18348**

D07-12-21-0017





STREETSCAPE LOOKING WEST

C:\Fichiers Revit\Locaux\12371\_ARCH\_OPTION 7\_R20\_pascal\vendette.rvt

NOTES GÉNÉRALES General Notes

1. Ces documents d'architecture sont la propriété exclusive de NEUF architect(e)s et ne pourront être utilisés, reproduits ou copiés sans autorisation écrite préalable. / These architectural documents are the exclusive property of NEUF architect(e)s and cannot be used, copied or reproduced without written pre-authorization

2. Les dimensions apparaissant aux documents devront être vérifiées par l'entrepreneur avant le début des travaux. / All dimensions which appear on the documents must be verified by the contractor before to start the work.

3. Veuillez aviser l'architecte de toute dimension erreur et/ou divergences entre ces documents et ceux des autres professionnels. / The architect must be notified of all errors, omissions and discrepancies between these documents and those of the others professionals.

4. Les dimensions sur ces documents doivent être lues et non mesurées. / The dimensions on these documents must be read and not measured.

STRUCTURE Structural

**Goodeve Structural Inc.**  
1877, Azuga Drive, Ottawa ON K2E 7Z7  
T 613 226-6550 goodevestructural.ca

ARCHITECTURE DE PAYSAGE Landscape Architect

**James B. Lennox & Associates**  
3332, Carling Avenue, Ottawa ON K2H 5A8  
T 613 722-5168 jba.ca


CIVIL Civil

**Novatech Eng. Consultants Ltd.**  
240, Michael Cowpland Drive, Suite 200, Ottawa ON K2M 1P6  
T 613 234-8643 novatech-eng.com

ARCHITECTES Architect

**NEUF architect(e)s** SENCRL  
630, boul. René-Lévesque O. 32e étages, Montréal QC H3B 1S6  
T 514 847 1117 NEUFarchitectes.com

SCEAU / Seal

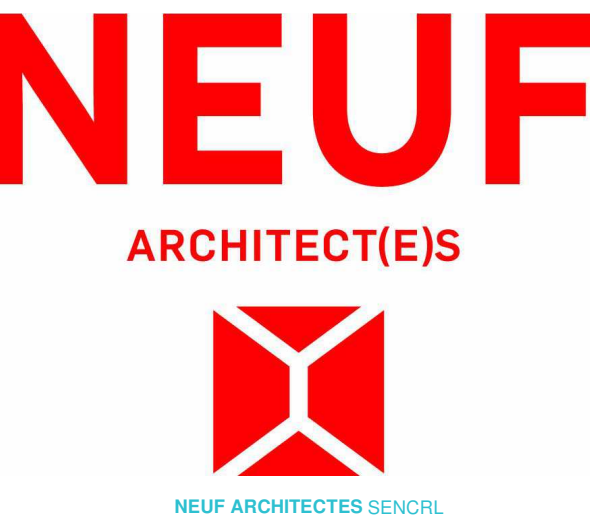

CLIENT Client



OUVRAGE Project

**1200 MARITIME WAY (KANATA RENTAL)**

EMPLACEMENT Location NO PROJET No.  
OTTAWA 12371.00

| NO | REVISION          | DATE (aa-mm-jj) |
|----|-------------------|-----------------|
| A  | FOR INFORMATION   | 2021.05.17      |
| B  | PER CITY COMMENTS | 2021.11.11      |
| C  | PER CITY COMMENTS | 2022.06.03      |

DESSINÉ PAR Drawn by  
PI

DATE (aa.mm.jj)  
05/26/21

TITRE DU DESSIN Drawing Title  
**3D RENDERING**

VERIFIÉ PAR Checked  
LH

ÉCHELLE Scale

RÉVISION Revision NO. DESSIN Dwg Number

**C** **A1102**  
**#18348**

D07-12-21-0017





STREETSCAPE LOOKING EAST



3D VIEW FROM MARITIME WAY



3D VIEW FROM MARITIME WAY

NOTES GÉNÉRALES General Notes

1. Ces documents d'architecture sont la propriété exclusive de NEUF architect(e)s et ne pourront être utilisés, reproduits ou copiés sans autorisation écrite préalable. / These architectural documents are the exclusive property of NEUF architect(e)s and cannot be used, copied or reproduced without written pre-authorization.

2. Les dimensions apparaissant aux documents devront être vérifiées par l'entrepreneur avant le début des travaux. / All dimensions which appear on the documents must be verified by the contractor before to start the work.

3. Veuillez aviser l'architecte de toute dimension erreur et/ou divergences entre ces documents et ceux des autres professionnels. / The architect must be notified of all errors, omissions and discrepancies between these documents and those of the others professionals.

4. Les dimensions sur ces documents doivent être lues et non mesurées. / The dimensions on these documents must be read and not measured.


STRUCTURE Structural  
**Goodeve Structural Inc.**  
1877, Angus Drive, Ottawa ON K2E 7Z7  
T 613 226-6550 goodevestructural.ca

ARCHITECTURE DE PAYSAGE Landscape Architect  
**James B. Lennox & Associates**  
3332, Carling Avenue, Ottawa ON K2H 5A8  
T 613 722 5168 jbla.ca

CIVIL Civil  
**Novatech Eng. Consultants Ltd.**  
240, Michael Cowpland Drive, Suite 200, Ottawa ON K2M 1P6  
T 613 234 8643 novatech-eng.com

ARCHITECTES Architect  
**NEUF architect(e)s** SENCRL  
630, boul. René-Lévesque O. 32e étages, Montréal QC H3B 1S6  
T 514 847 1117 NEUFarchitectes.com

SCEAU / Seal

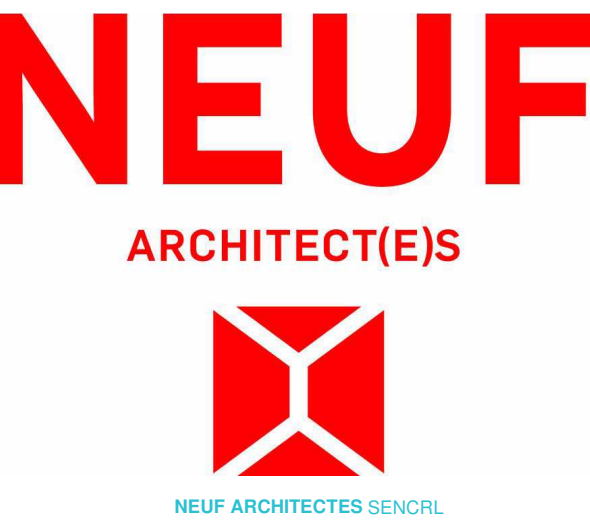

OUVRAGE Project  
**1200 MARITIME WAY  
(KANATA RENTAL)**

EMPLACEMENT Location NO PROJET No  
OTTAWA 12371.00

| NO | RÉVISION          | DATE (aa-mm-jj) |
|----|-------------------|-----------------|
| A  | PER CITY COMMENTS | 2021.11.11      |
| B  | PER CITY COMMENTS | 2022.06.03      |

DESSINÉ PAR Drawn by  
PI  
DATE (aa.mm.jj)  
11/10/21  
TITRE DU DESSIN Drawing Title

VERIFIÉ PAR Checked  
LH  
ÉCHELLE Scale

3D RENDERINGS

RÉVISION Revision NO. DESSIN Dwg Number  
**B A1103**  
**#18348**