



NOTES - ELEVATIONS

LEGEND - MATERIALS

- BRICK VENEER**
COLOUR: LIGHT GREY
- BRICK VENEER**
COLOUR: DARK GREY
- BRICK VENEER HEADERS PATTERN**
COLOUR: LIGHT GREY
- BRICK VENEER HEADERS PATTERN**
COLOUR: DARK GREY
- PANEL**
COLOUR: COPPER
- PANEL**
COLOUR: DARK GREY
- GLASS RAILING**
COLOUR: CLEAR
- CURTAIN WALL**
COLOUR: CLEAR

No.	Date	Émis pour / Object
1	2021.06.18	SITE PLAN CONTROL
2	2022.03.15	SITE PLAN CONTROL - RESPONSE 1
3	2022.10.03	SITE PLAN CONTROL - RESPONSE 02

Ingenieur / Engineer
(Mécanique & Électrique / Mechanical & Electrical)

Ingenieur / Engineer
(Structure / Structure)

Ingenieur / Engineer
(Civil / Civil)

Architecte / Architect
(Paysagisme / Landscape)



Client / Client



Architecte / Architect

fig. 1
3550, Saint-Antoine O.
Montreal QC H4C 1A9
T. 514 863-5122


fig. 2
190 Somerset St W #206
Ottawa ON K2P 0J4
T. 613 692-6122
www.figuri.ca

Droit d'auteur / Copyright

Ce dessin est sujet au droit d'auteur. Il ne peut être reproduit pour quelques intentions ou usages que ce soit, il ne peut être utilisé uniquement avec l'approbation de la signature et de l'estampe originale.

This drawing is subject to copyright. It is not to be reproduced for any purpose or by any means, and may only be used if it bears an original stamp and signature.

Scalier / Scale

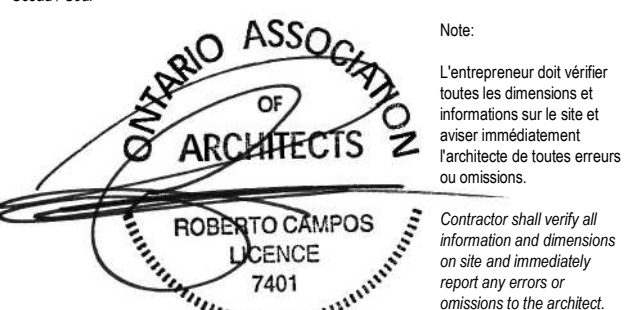

Project / Project

9-Storey Apartment Building

971 MONTREAL ROAD, OTTAWA

SOUTH ELEVATION

Dessiné par / Drawn by
SC, LK

No. projet / Project number
2052

Vérifié par / Verified by
MD

No. dessin / Drawing number

Échelle / Scale
As indicated

Date de création du dessin /
Drawing creation date
03/10/21

Revision /
Revision
3

A200

PROPERTY LINE



NOTES - ELEVATIONS

LEGEND - MATERIALS

- 1 BRICK VENEER
COLOUR: LIGHT GREY
- 2 BRICK VENEER
COLOUR: DARK GREY
- 3 BRICK VENEER HEADERS PATTERN
COLOUR: LIGHT GREY
- 4 BRICK VENEER HEADERS PATTERN
COLOUR: DARK GREY
- 5 PANEL
COLOUR: COPPER
- 6 PANEL
COLOUR: DARK GREY
- 7 GLASS RAILING
COLOUR: CLEAR
- 8 CURTAIN WALL
COLOUR: CLEAR

No	Date	Émis pour / Object
1	2021.06.18	SITE PLAN CONTROL
2	2022.10.03	SITE PLAN CONTROL RESPONSE 02

Ingenieur / Engineer
(Mécanique & Électrique / Mechanical & Electrical)

Ingenieur / Engineer
(Structure / Structure)

Ingenieur / Engineer
(Civil / Civil)

Architecte / Architect
(Paysagisme / Landscape)



Client / Client



Architecte / Architect

Collectif d'architectes

Fig. 1
3550, Saint-Antoine O.
Montréal QC H4C 1A9
T. 514 861-5122



Fig. 2
190 Somerset St W #206
Ottawa ON K2P 0J4
T. 613 695-6122


www.figuri.ca

Droit d'auteur / Copyright

Ce dessin est sujet au droit d'auteur. Il ne peut être reproduit pour quelques intentions ou usages que ce soit, il ne peut être utilisé uniquement avec l'apposition de la signature et de l'estampe originale.

This drawing is subject to copyright. It is not to be reproduced for any purpose or by any means, and may only be used if it bears an original stamp and signature.

Scellé / Seal

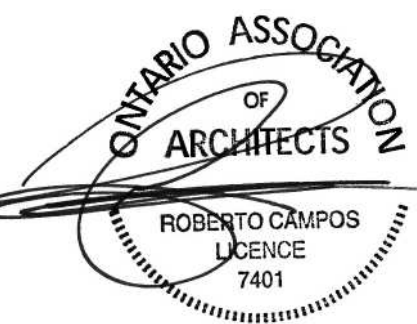

Note:
L'entrepreneur doit vérifier toutes les dimensions et informations sur le site et aviser immédiatement l'architecte de toutes erreurs ou omissions.
Contractor shall verify all information and dimensions on site and immediately report any errors or omissions to the architect.

Projet / Project

9-Storey Apartment Building

971 MONTREAL ROAD, OTTAWA

Titre / Title

WEST ELEVATION

Dessiné par / Drawn by
SC, LK

No. projet / Project number
2052

Vérifié par / Verified by
MD

No. dessin / Drawing number

Révision / Revision

Échelle / Scale
As indicated

2

Date de création du dessin /
Drawing creation date
05/18/18

A201



1 NORTH ELEVATION
A202
Echelle / Scale: 1:100

NOTES - ELEVATIONS

LEGEND - MATERIALS

- 1 BRICK VENEER
COLOUR: LIGHT GREY
- 2 BRICK VENEER
COLOUR: DARK GREY
- 3 BRICK VENEER HEADERS PATTERN
COLOUR: LIGHT GREY
- 4 BRICK VENEER HEADERS PATTERN
COLOUR: DARK GREY
- 5 PANEL
COLOUR: COPPER
- 6 PANEL
COLOUR: DARK GREY
- 7 GLASS RAILING
COLOUR: CLEAR
- 8 CURTAIN WALL
COLOUR: CLEAR

No.	Date	Émis pour / Object
1	2021.06.18	SITE PLAN CONTROL
2	2022.10.03	SITE PLAN CONTROL RESPONSE 02

Ingenieur / Engineer
(Mécanique & Électrique / Mechanical & Electrical)

Ingenieur / Engineer
(Structure / Structure)

Ingenieur / Engineer
(Civil / Civil)

Architecte / Architect
(Paysagisme / Landscape)



Client / Client



Architecte / Architect

Collectif d'architectes

Fig. 1
3550, Saint-Antoine O.
Montreal QC H4C 1A9
T. 514 861-5122



Fig. 2
190 Somerset St W #206
Ottawa ON K2P 0J4
T. 613 696-6122
www.figuri.ca

Droit d'auteur / Copyright

Ce dessin est sujet au droit d'auteur. Il ne peut être reproduit pour quelques intentions ou usages que ce soit, il ne peut être utilisé uniquement avec l'approbation de la signature et de l'estampe originale.

This drawing is subject to copyright. It is not to be reproduced for any purpose or by any means, and may only be used if it bears an original stamp and signature.

Scalier / Seal



Note:
L'entrepreneur doit vérifier toutes les dimensions et informations sur le site et signer immédiatement l'architecte de toutes erreurs ou omissions.
Contractor shall verify all information and dimensions on site and immediately report any errors or omissions to the architect.

Projet / Project

9-Storey Apartment Building

971 MONTREAL ROAD, OTTAWA

Titre / Title

NORTH ELEVATION

Dessiné par / Drawn by

No. projet / Project number

SC, LK

2052

Vérifié par / Verified by

No. dessin / Drawing number

MD

Revision /

Echelle / Scale

2

As indicated

Date de création du dessin /

Drawing creation date

03/10/21

A202



NOTES - ELEVATIONS

LEGEND - MATERIALS

- BRICK VENEER**
COLOUR: LIGHT GREY
- BRICK VENEER**
COLOUR: DARK GREY
- BRICK VENEER HEADERS PATTERN**
COLOUR: LIGHT GREY
- BRICK VENEER HEADERS PATTERN**
COLOUR: DARK GREY
- PANEL**
COLOUR: COPPER
- PANEL**
COLOUR: DARK GREY
- GLASS RAILING**
COLOUR: CLEAR
- CURTAIN WALL**
COLOUR: CLEAR

No.	Date	Émis pour / Object
1	2021.06.18	SITE PLAN CONTROL
2	2022.03.15	SITE PLAN CONTROL - RESPONSE 1
3	2022.10.03	SITE PLAN CONTROL - RESPONSE 02

Ingenieur / Engineer
(Mécanique & Électrique / Mechanical & Electrical)

Ingenieur / Engineer
(Structure / Structure)

Ingenieur / Engineer
(Civil / Civil)

Architecte / Architect
(Paysagisme / Landscape)



Client / Client



Architecte / Architect

Collectif d'architectes

Fig. 1
3550, Saint-Armand C.
Montreal QC H4C 1A9
T. 514 861-5122

figuri

Fig. 2
190 Somerset St W #206
Ottawa ON K2P 0J4
T. 613 695-6122


www.figuri.ca

Droit d'auteur / Copyright

Ce dessin est sujet au droit d'auteur. Il ne peut être reproduit pour quelques intentions ou usages que ce soit, il ne peut être utilisé uniquement avec l'approbation de la signature et de l'estampe originale.

This drawing is subject to copyright. It is not to be reproduced for any purpose or by any means, and may only be used if it bears an original stamp and signature.

Scalier / Stair

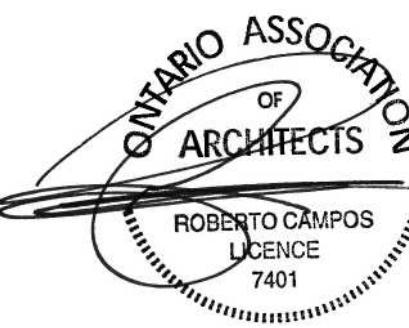

Note:
L'entrepreneur doit vérifier toutes les dimensions et informations sur le site et aviser immédiatement l'architecte de toutes erreurs ou omissions.
Contractor shall verify all information and dimensions on site and immediately report any errors or omissions to the architect.

Projet / Project

9-Storey Apartment Building

971 MONTREAL ROAD, OTTAWA

Titre / Title

EAST ELEVATION

Dessiné par / Drawn by
SC, LK

No. projet / Project number
2052

Vérifié par / Verified by
MD

No. dessin / Drawing number

Révision / Revision

Échelle / Scale

As indicated

Date de création du dessin /
Drawing creation date
03/10/21

A203