


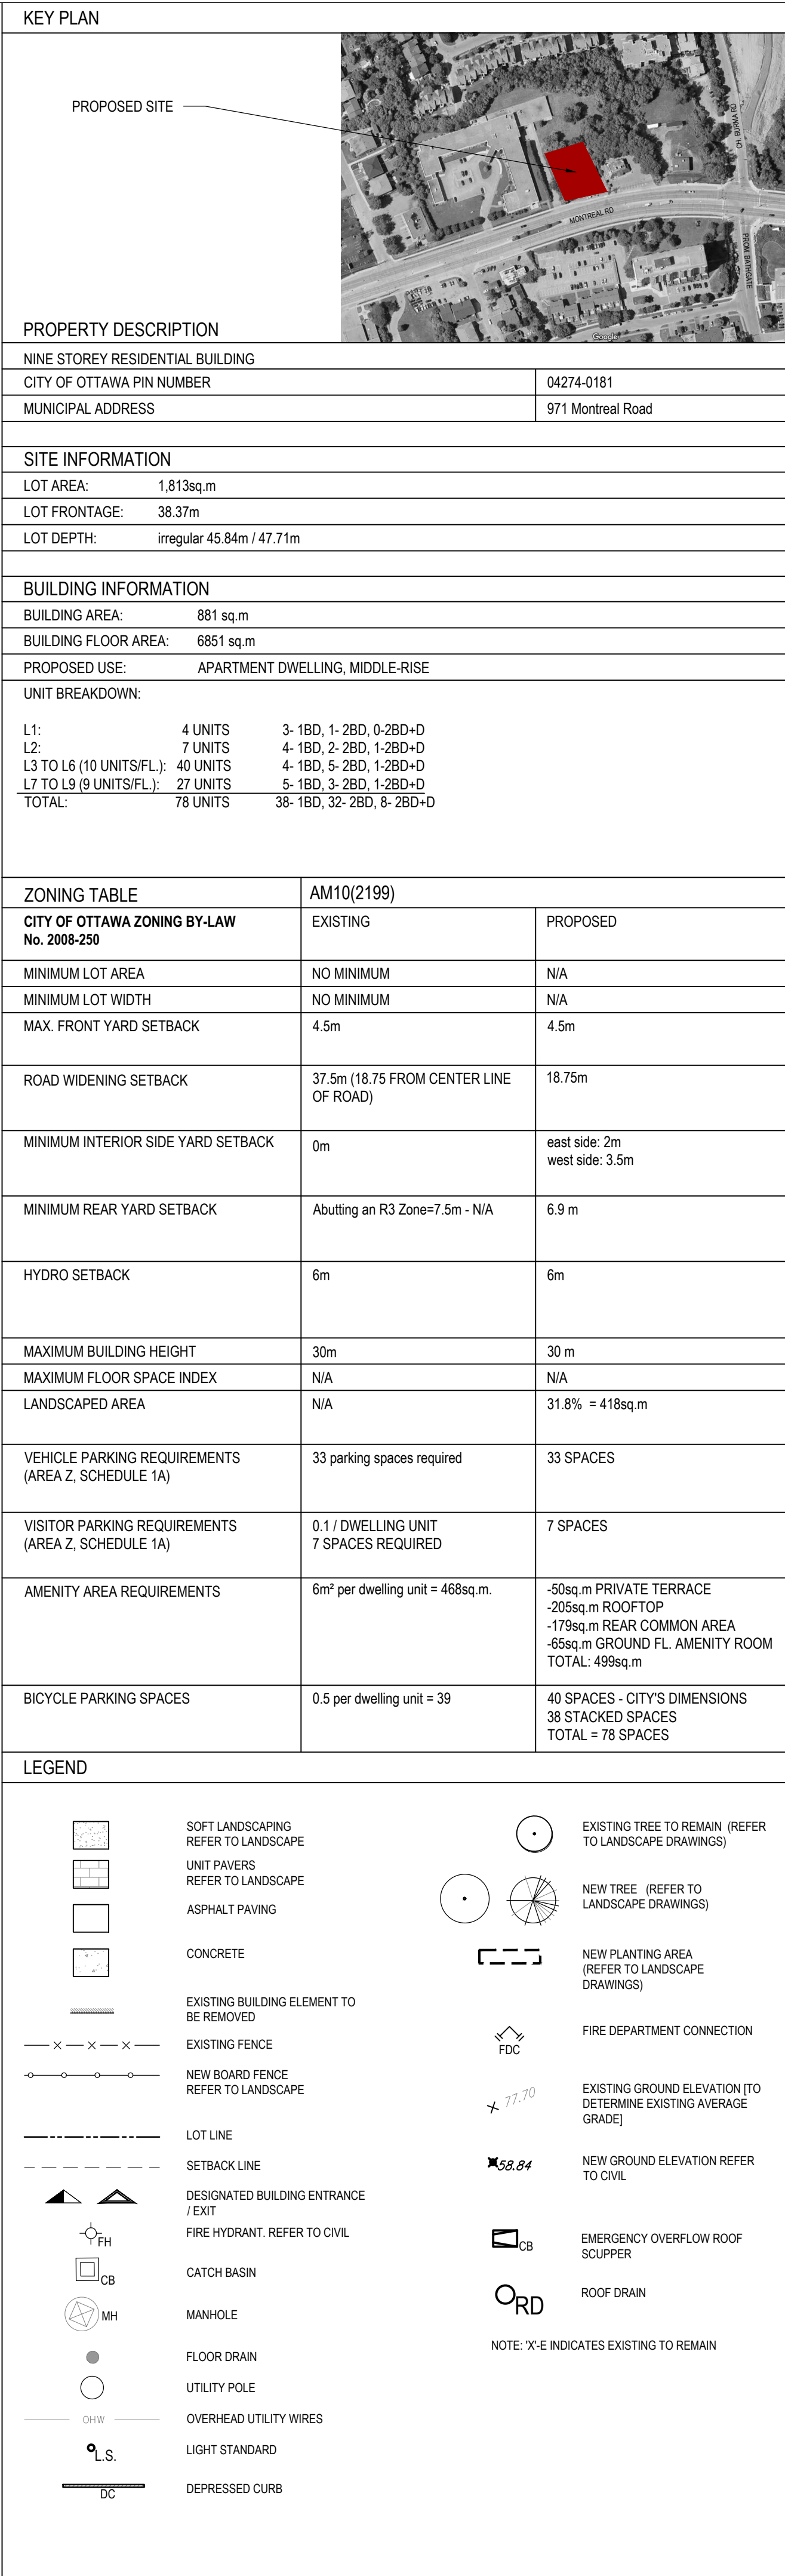

No.	Date	Événement / Object
1	2021.06.18	SITE PLAN CONTROL
2	2021.11.08	COORDINATION
3	2021.12.14	COORDINATION
4	2022.03.31	COORDINATION
5	2022.03.15	SITE PLAN CONTROL RESPONSE 1
6	2022.10.03	SITE PLAN CONTROL RESPONSE 2

Ingenieur / Engineer
(Mécanique & Électricité / Mechanical & Electrical)

Ingenieur / Engineer
(Structure / Structure)

Ingenieur / Engineer
(Civil / CIV)

Architecte / Architect
(paysagiste / Landscapist)



Stantec

Client / Client



Architecte / Architect

fig 1
3550, Saint-Antoine O.
Montréal QC H4C 1A9
T. 514.861-6122

fig 2
190 Somerset St W #206
Ottawa ON K2P 1J4
T. 613.694-6122

Collectif d'architectes / Architects Collective

figuri

www.figuri.ca

Droit d'auteur / Copyright

Ce dessin est sujet au droit d'auteur. Il ne peut être reproduit pour quelques intentions ou usages que ce soit. Il ne peut être utilisé uniquement avec l'apposition de la signature et de l'entorse originale.

This drawing is subject to copyright. It is not to be reproduced for any purpose or by any means, and may only be used if it bears an original stamp and signature.



Note:

L'entrepreneur doit vérifier toutes les dimensions et informations sur le site et aviser immédiatement l'architecte de toutes erreurs ou omissions.

Contractor shall verify all information and dimensions on site and immediately report any errors or omissions to the architect.

Projet / Project

9-Storey Apartment Building

971 Montreal Road
Ottawa

Titre / Title

Site Plan

Dessiné par / Drawn by
SC

Vérifié par / Verified by
MD, RC

Échelle / Scale
AS SHOWN

No projet / Project number
2052

No dessin / Drawing number

Révision / Revision
0

Date de création du dessin / Drawing creation date
2021-03-08

A105