

No.	Date	Événement / Object
21	2021-02-18	SITE PLAN CONTROL
25	2021-10-08	SITE PLAN CONTROL RESPONSE
26	2022-01-22	SITE PLAN CONTROL RESPONSE
27	2022-02-08	SITE PLAN CONTROL RESPONSE
28	2022-03-29	SITE PLAN CONTROL RESPONSE
30	2022-10-08	SITE PLAN CONTROL RESPONSE

Ingenieur / Engineer
(Mécanique & Électrique / Mechanical & Electrical)



Smith + Andersen

Ingenieur / Engineer
(Structure / Structure)



Architecte / Architect
(Paysagiste / Landscape)

Gino J. Aiello landscape architect www.GJALA.com
gino@GJALA.com (613) 852-1343
110 Didsbury Road Unit #9 | Ottawa Ontario | K2T0C2

Ingenieur / Engineer
(Civil / Civil)

McINTOSH PERRY

115 Walgreen Rd, Carp, ON K0A 1L0

Client / Client



GEMSTONE
252 Argyle Ave, Ottawa, ON K2P 1B9

Architecte / Architect

Collectif d'architectes

fig. 1
3550, Saint-Ambrose O,
Montréal QC H4C 1A9
T. 514 861-9122

figuri

fig. 2
190 Somerset St W #206
Ottawa ON K2P 0A4
T. 613 696-4122

www.figuri.ca

Droit d'auteur / Copyright

Ce dessin est sujet au droit d'auteur. Il ne peut être reproduit pour quelque intention ou usage que ce soit, à moins qu'il ne soit autorisé par écrit par l'architecte ou le titulaire des droits d'auteur.

This drawing is subject to copyright. It is not to be reproduced for any purpose or by any means, and may only be used if it bears an original stamp and signature.

Stade / Seal



Note:
L'entrepreneur doit vérifier toutes les dimensions et informations sur le site et en informer immédiatement l'architecte de toutes erreurs ou omissions.

Contractor shall verify all information and dimensions on site and immediately report any errors or omissions to the architect.

Projet / Project

**EIGHTEEN STOREY
MIXED-USE DEVELOPMENT**

Titre / Title

PARKING LEVEL P3 FLOOR PLAN

Dessiné par / Drawn by

No. projet / Project number

Author

1954

Vérifié par / Verified by

No. dessin / Drawing number

Checker

Revision / Revision


Echelle / Scale

1 : 100

Date de création du dessin / Drawing creation date

03/25/22

A.098

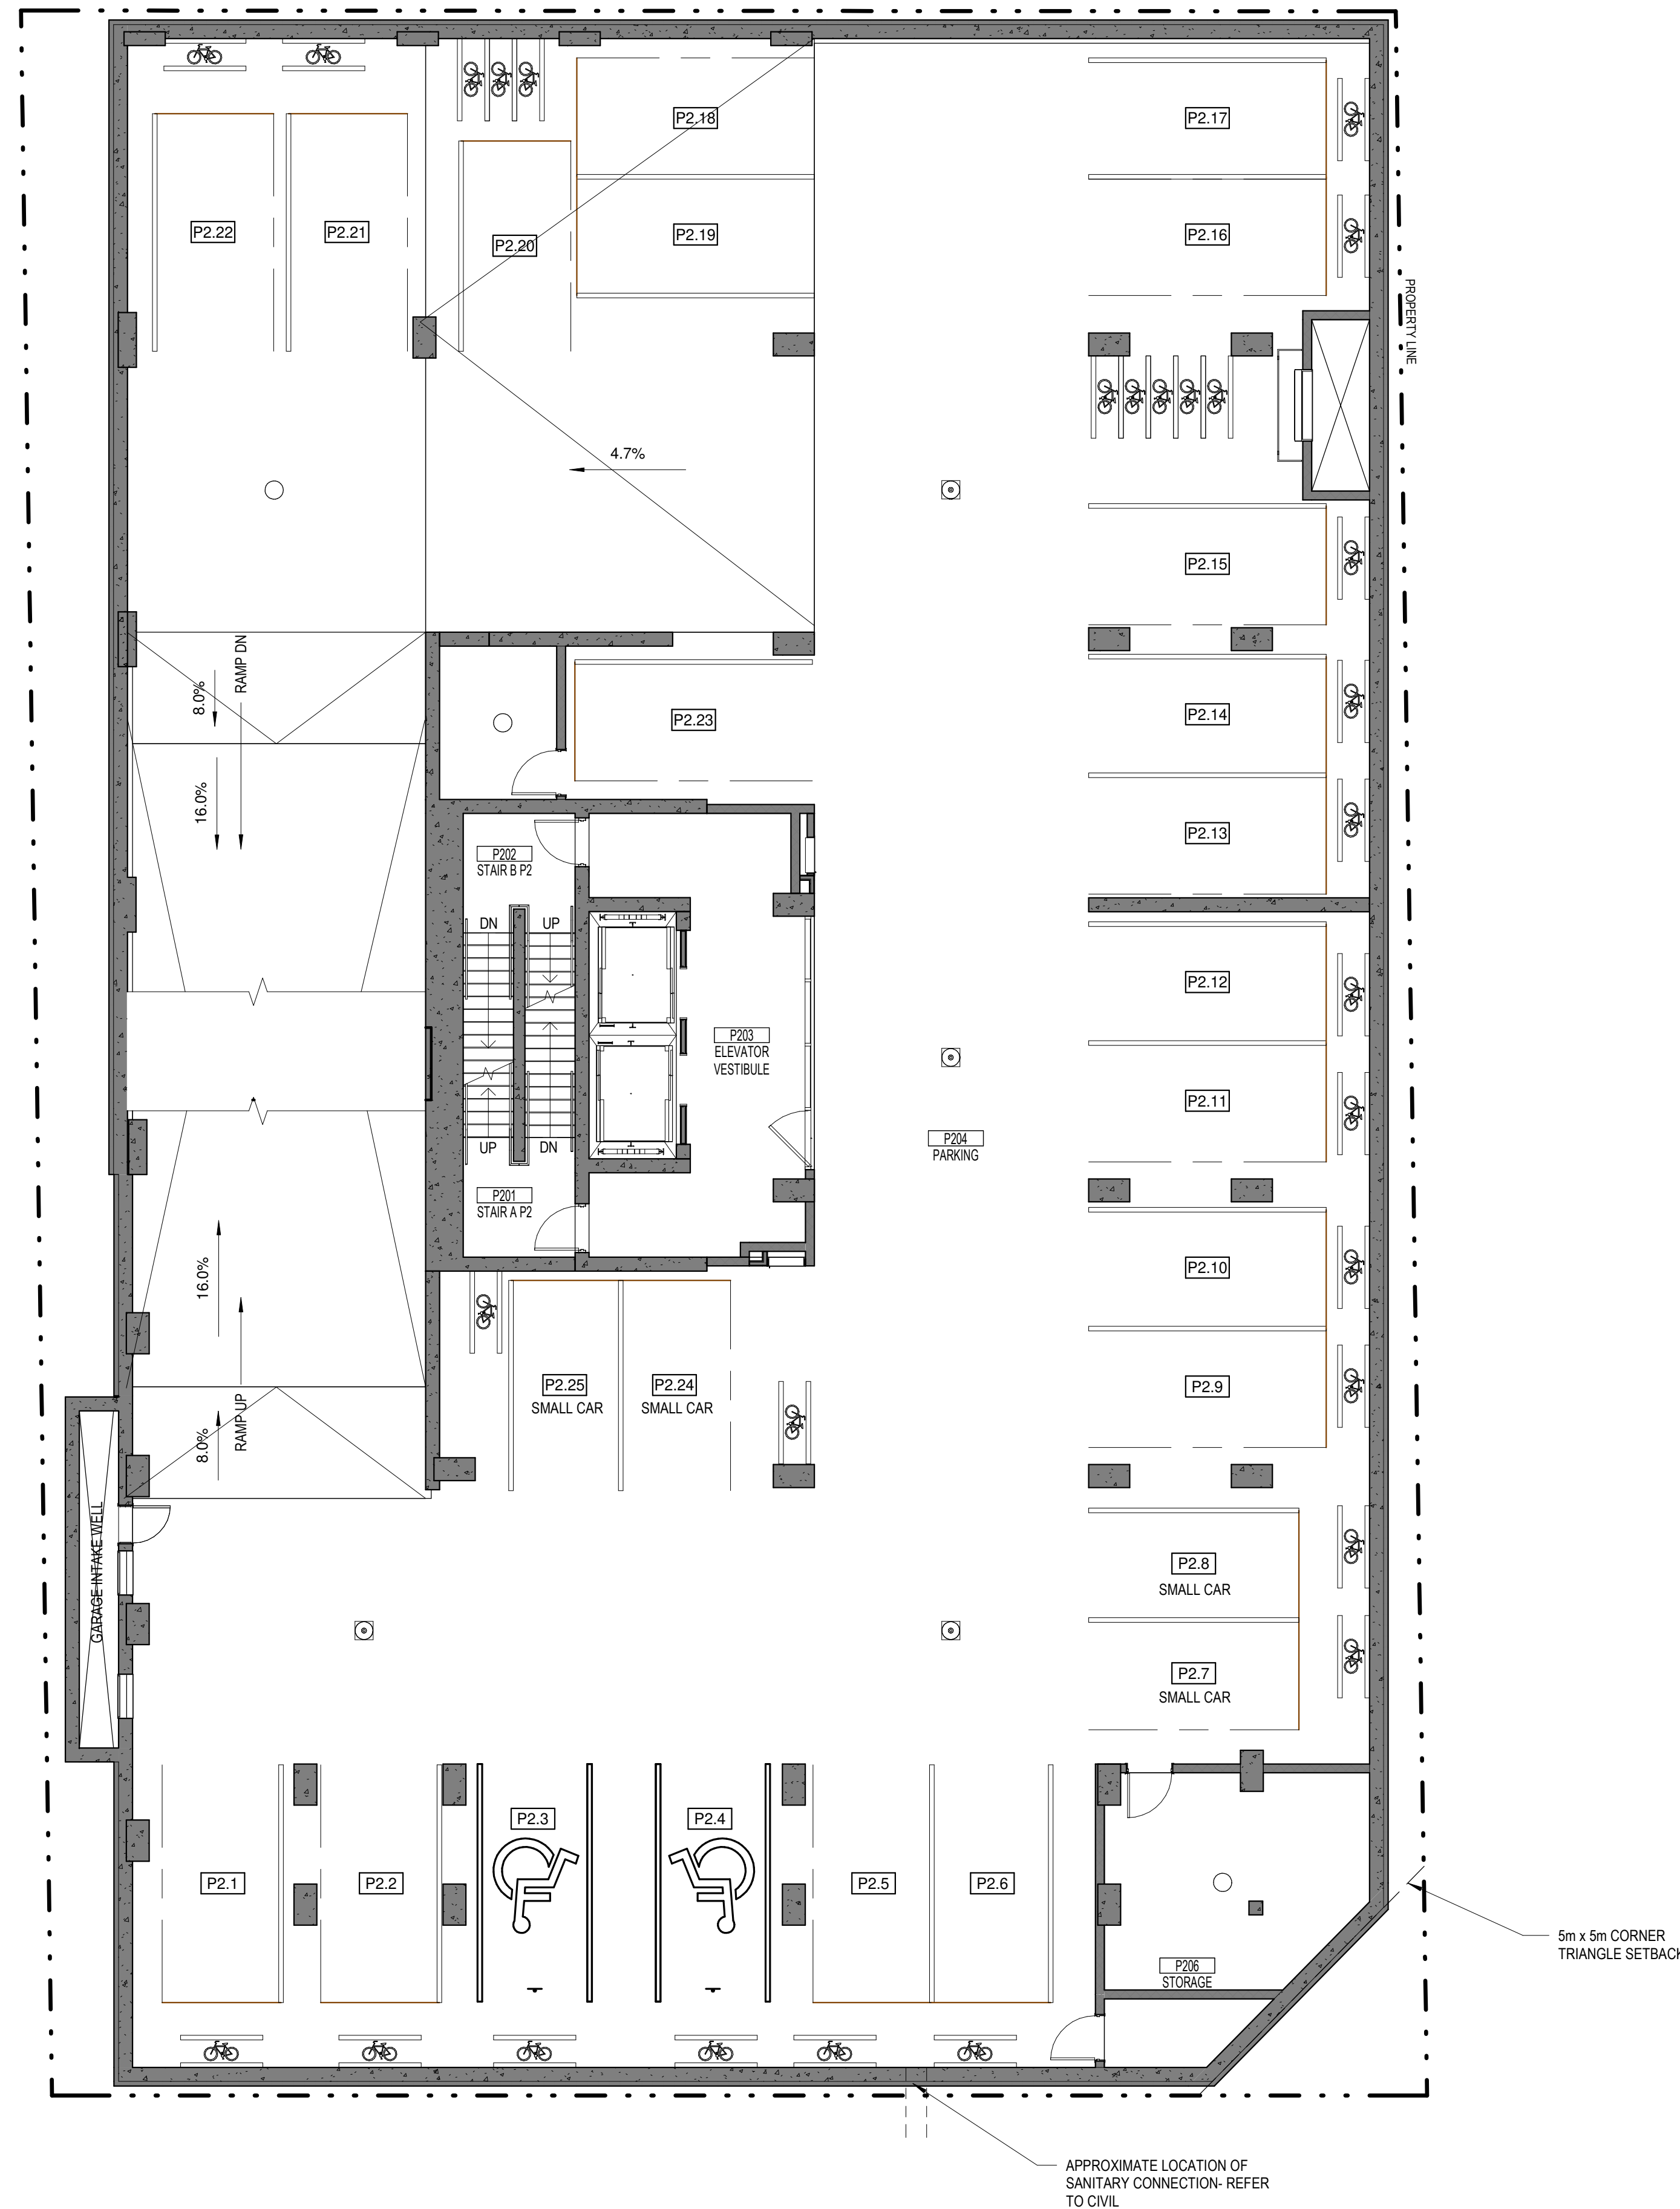

No.	Date	Émis pour / Object
21	2021-02-18	SITE PLAN CONTROL
25	2021-10-08	SITE PLAN CONTROL RESPONSE
26	2022-01-22	SITE PLAN CONTROL RESPONSE
27	2022-02-08	SITE PLAN CONTROL RESPONSE
28	2022-03-29	SITE PLAN CONTROL RESPONSE
30	2022-10-08	SITE PLAN CONTROL RESPONSE

Ingenieur / Engineer
(Mécanique & Électrique / Mechanical & Electrical)

Smith + Andersen

Ingenieur / Engineer
(Structure / Structure)

CLELAND JARDINE
ENGINEERING LTD.

200 ROAD TERRY COX, DR. 100
OTTAWA, ONTARIO K1P 1S3
(613) 591-1533

Architecte / Architect
(Paysagiste / Landscape)

Gino J. Aiello landscape architect www.GJALA.com
gino@GJALA.com (613) 852-1343
110 Didsbury Road Unit #9 | Ottawa Ontario | K2T0C2

Ingenieur / Engineer
(Civil / Civil)

McINTOSH PERRY
115 Walgreen Rd, Carp, ON K0A 1L0

Client / Client

GEMSTONE
252 Argyle Ave, Ottawa, ON K2P 1B9

Architecte / Architect

figuri

fig. 1
3550, Saint-Ambrose O,
Montréal QC H4C 1A9
T. 514 861-9122

fig. 2
190 Somerset St W #206
Ottawa ON K2P 0A4
T. 613 696-4122
www.figuri.ca

Droit d'auteur / Copyright

Ce dessin est sujet au droit d'auteur. Il ne peut être reproduit pour quelque intention ou usage que ce soit, à moins qu'il ne soit utilisé en conjonction avec l'apposition de la signature et de l'estampe originale.

This drawing is subject to copyright. It is not to be reproduced for any purpose or by any means, and may only be used if it bears an original stamp and signature.

Stade / Seal

ONTARIO ASSOCIATION OF ARCHITECTS

ROBERTO CAMPOS
LICENCE
7401

Note:
L'entrepreneur doit vérifier toutes les dimensions et informations sur le site et en informer immédiatement l'architecte de toutes erreurs ou omissions.
Contractor shall verify all information and dimensions on site and immediately report any errors or omissions to the architect.

Projet / Project

EIGHTEEN STOREY MIXED-USE DEVELOPMENT

Titre / Title

PARKING LEVEL P2 FLOOR PLAN


Dessiné par / Drawn by: **Author** No. projet / Project number: **1954**

Vérifié par / Verified by: **Checker** No. dessin / Drawing number: **30** Révision / Revision:

Echelle / Scale: **1 : 100**

Date de création du dessin / Drawing creation date: **03/25/22**

A.099

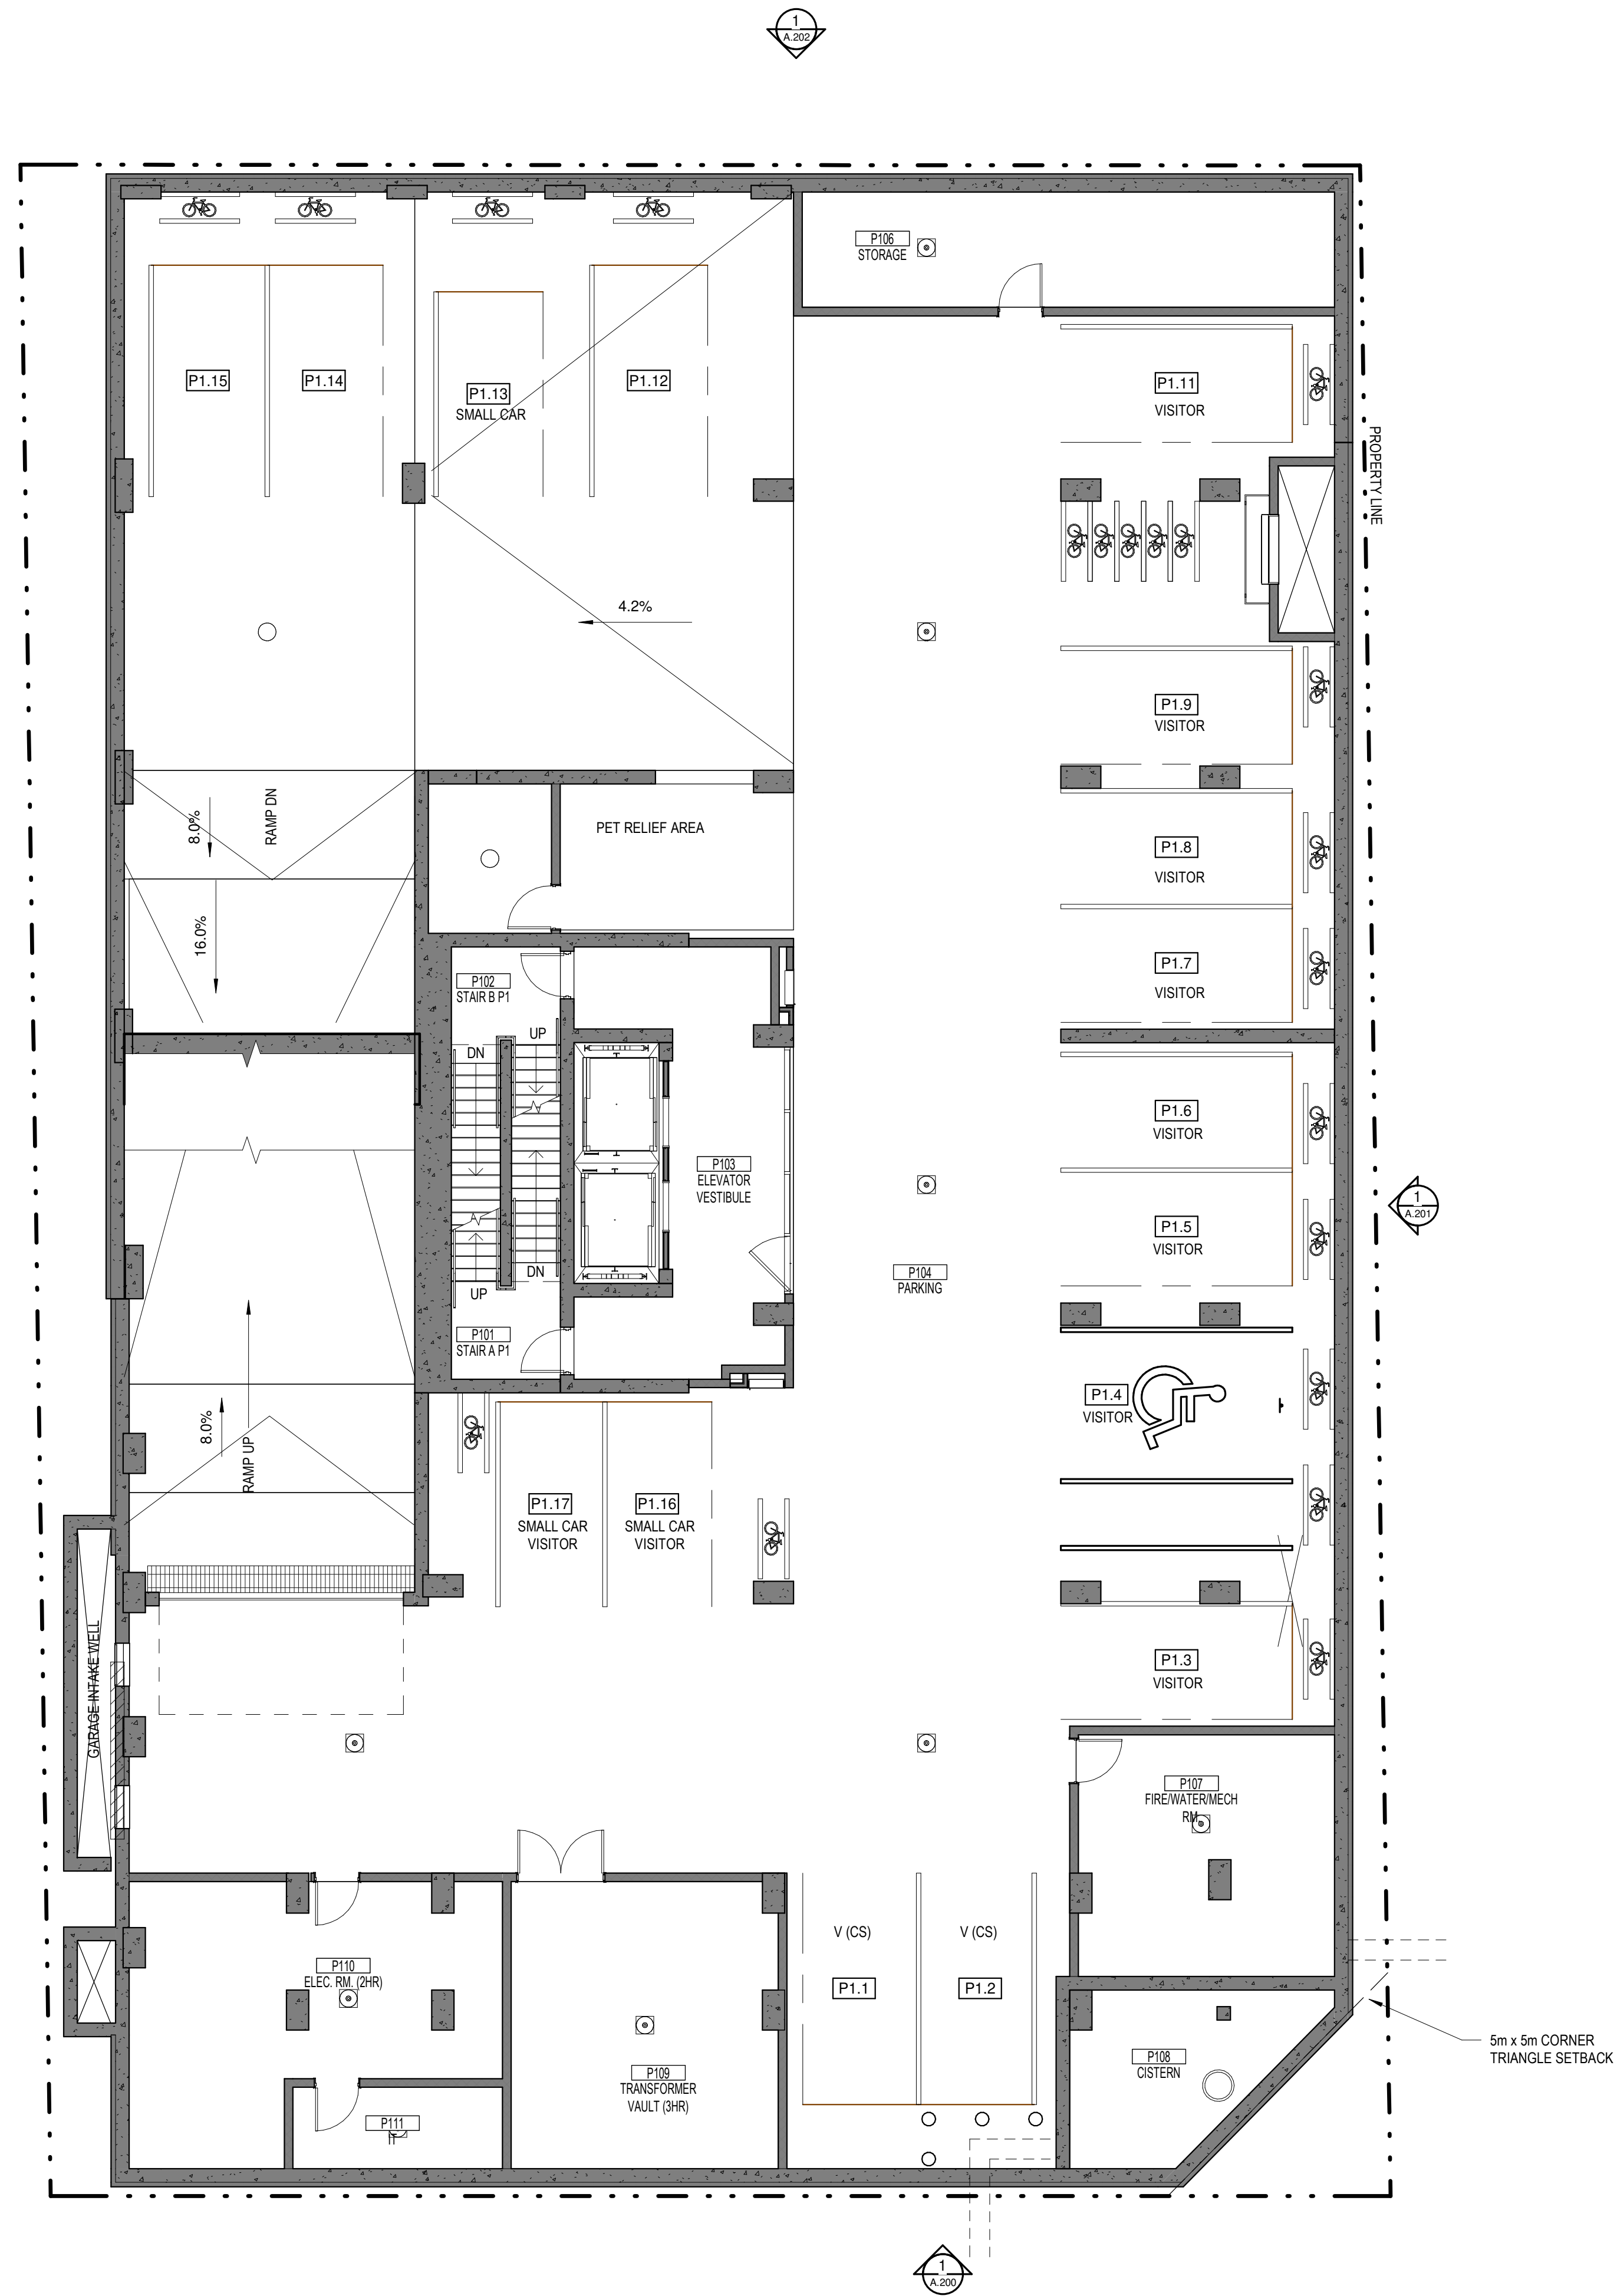

No.	Date	Émis pour / Object
21	2021-02-18	SITE PLAN CONTROL
25	2021-10-08	SITE PLAN CONTROL RESPONSE
26	2022-01-22	SITE PLAN CONTROL RESPONSE
27	2022-02-08	SITE PLAN CONTROL RESPONSE
28	2022-03-29	SITE PLAN CONTROL RESPONSE
30	2022-10-08	SITE PLAN CONTROL RESPONSE

Ingenieur / Engineer
(Mechanical & Electrical / Mechanical & Electrical)

Smith + Andersen

Ingenieur / Engineer
(Structure / Structure)

CLELAND JARDINE
ENGINEERING LTD.

Architecte Architect
(Paysagiste / Landscape)

Gino J. Aiello landscape architect www.GJALA.com
gino@GJALA.com (613) 852-1343
110 Didsbury Road Unit #9 | Ottawa Ontario | K2T0C2

Ingenieur / Engineer
(Civil / Civil)

McINTOSH PERRY
115 Walgreen Rd, Carp, ON K0A 1L0

Client / Client

GEMSTONE
252 Argyle Ave, Ottawa, ON K2P 1B9

Architecte / Architect

figuri

fig. 1
3550, Saint-Ambrose O,
Montreal QC H4C 1A9
T. 514 861-9122

fig. 2
190 Somerset St W #206
Ottawa ON K2P 0A4
T. 613 696-4122
www.figuri.ca

Droit d'auteur / Copyright

Ce dessin est sujet au droit d'auteur. Il ne peut être reproduit pour quelque intention ou usage que ce soit, il ne peut être utilisé enregistrement avec l'apposition de la signature et de l'estampe originale.

This drawing is subject to copyright. It is not to be reproduced for any purpose or by any means and may only be used if it bears an original stamp and signature.

Stade / Seal

ONTARIO ASSOCIATION OF ARCHITECTS

ROBERTO CAMPOS LORENCE
7401

Note:
L'entrepreneur doit vérifier toutes les dimensions et informations sur le site et enlever immédiatement l'architecte de toutes erreurs ou omissions.
Contractor shall verify all information and dimensions on site and immediately report any errors or omissions to the architect.

Projet / Project


EIGHTEEN STOREY MIXED-USE DEVELOPMENT

Titre / Title

PARKING LEVEL P1 FLOOR PLAN

Dessiné par / Drawn by	No. projet / Project number	
Auteur	1954	
Vérifié par / Verified by	No. dessin / Drawing number	Révision / Revision
Checker		
Echelle / Scale		
1 : 100		
Date de création du dessin / Drawing creation date		
03/25/22		

A.100

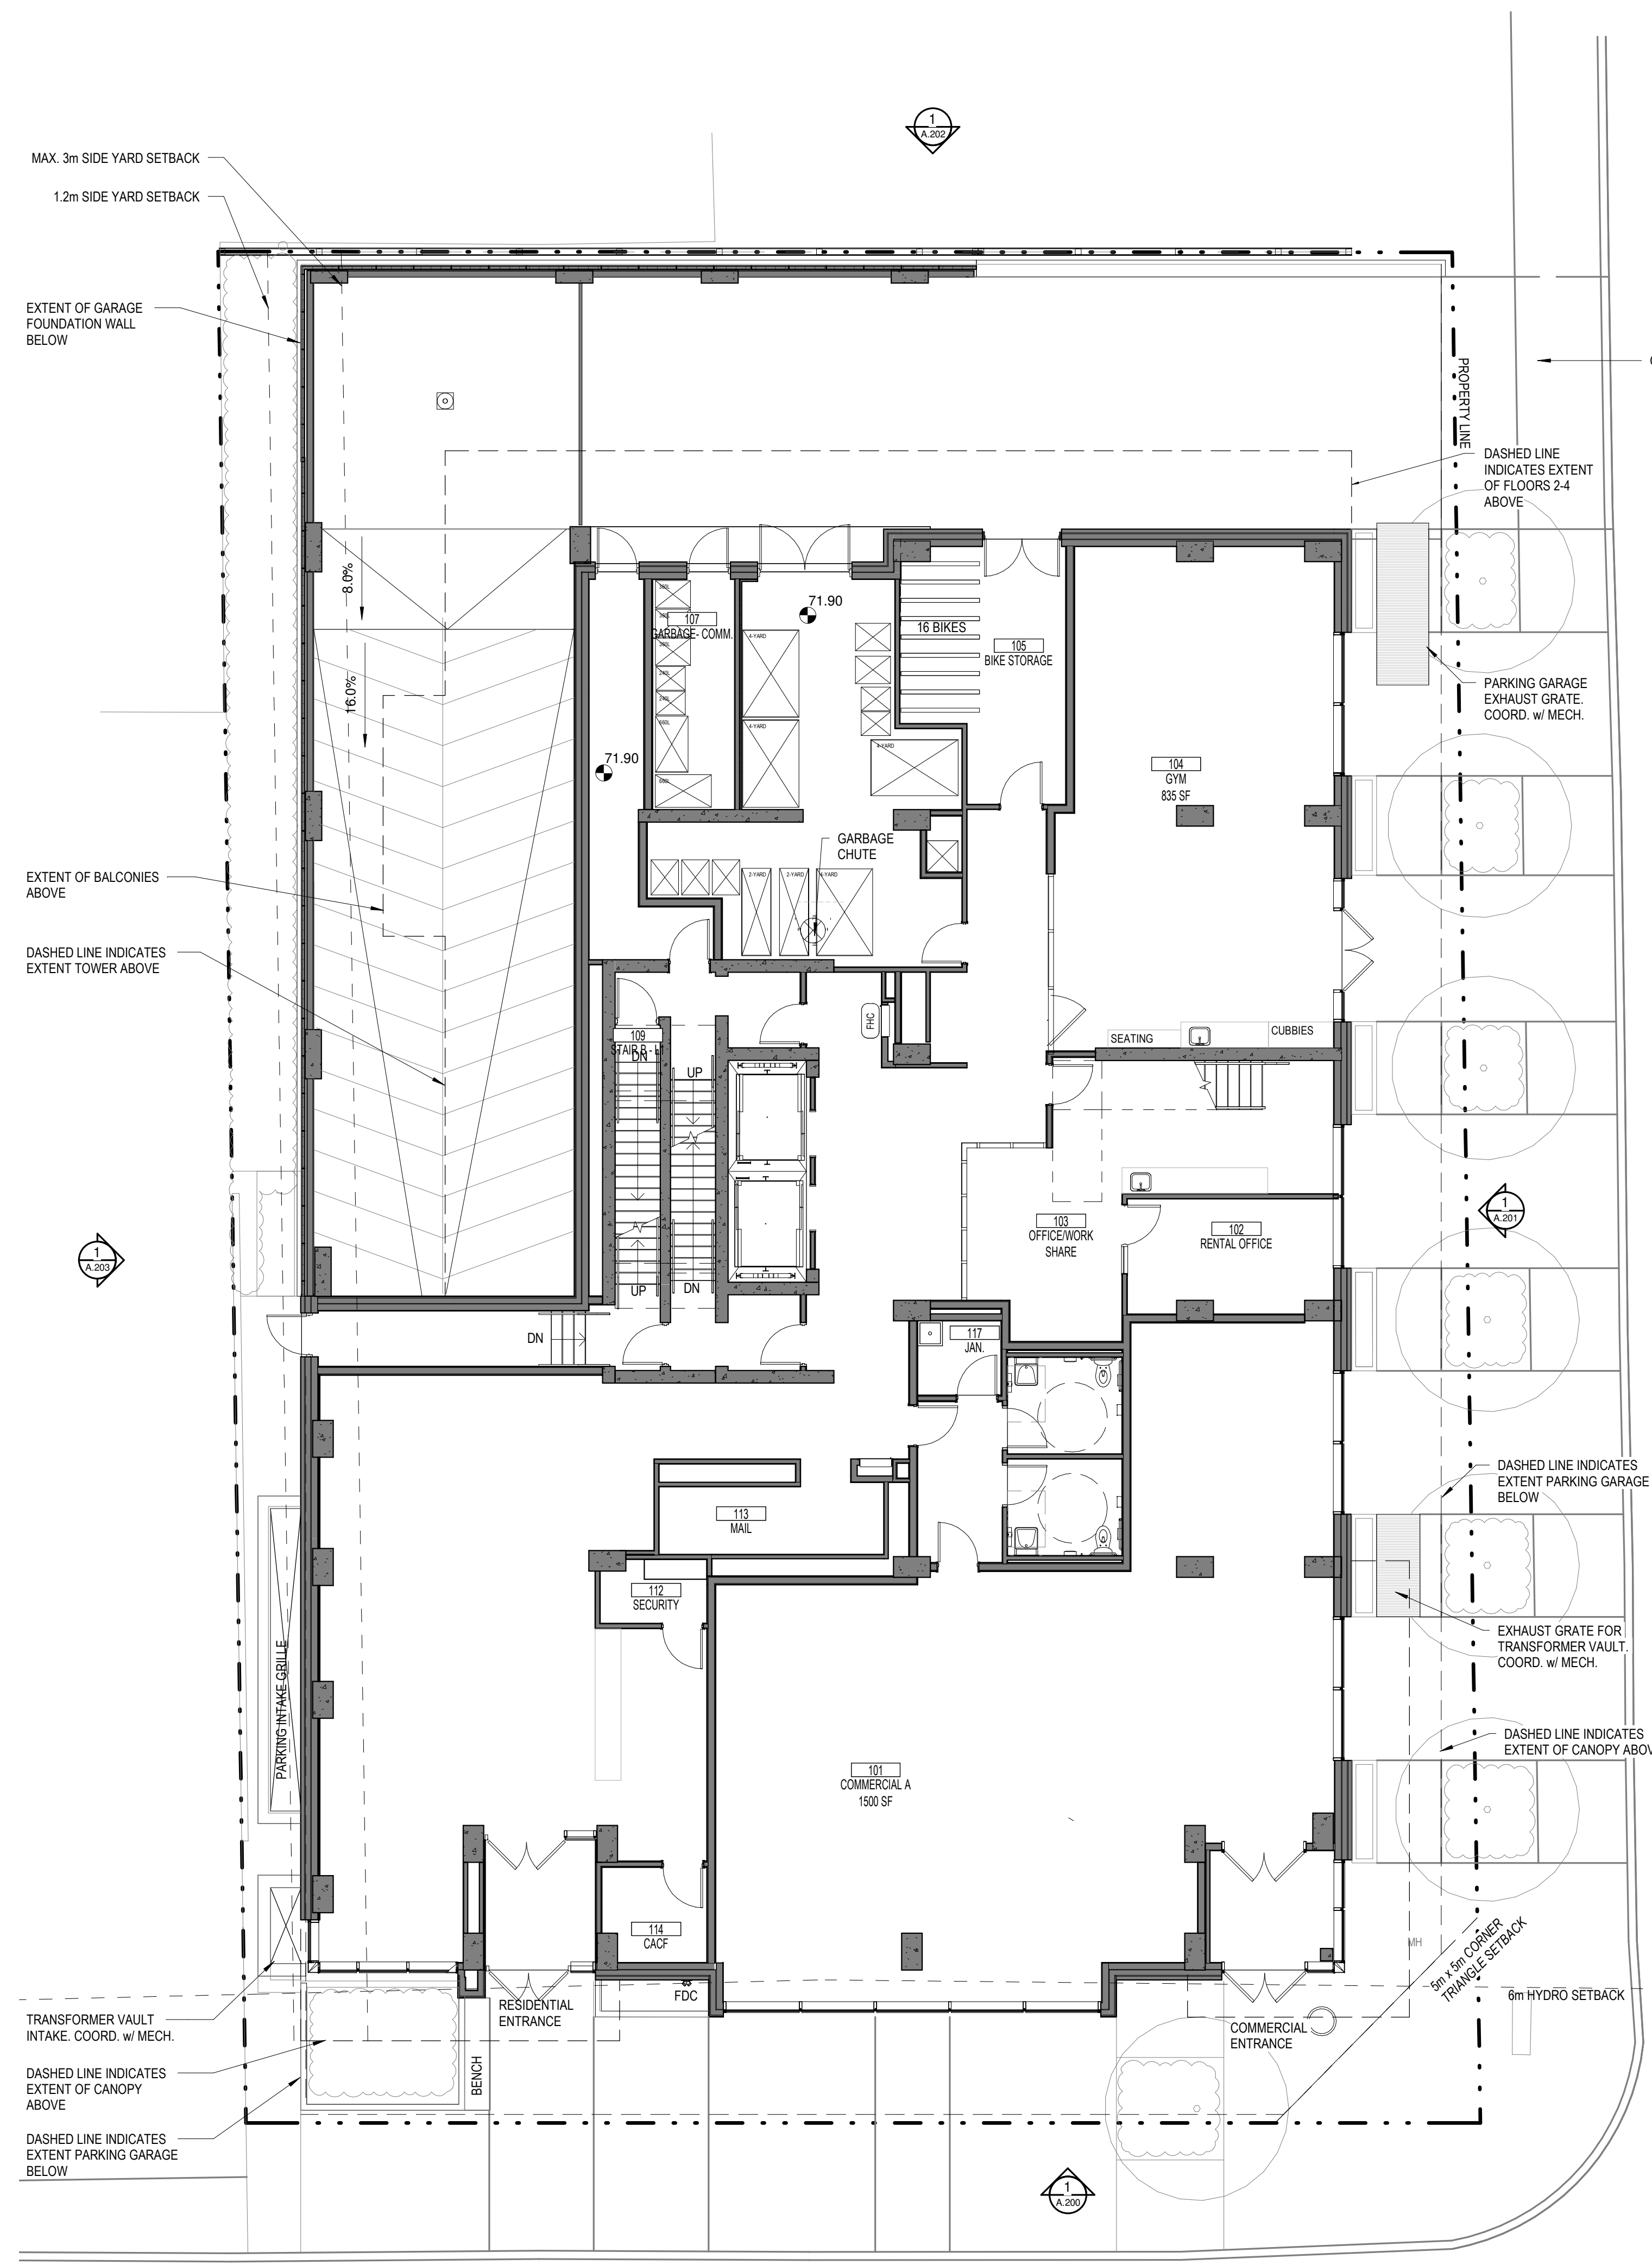

No.	Date	Émis pour / Object
21	2021-02-18	SITE PLAN CONTROL
25	2021-10-08	SITE PLAN CONTROL RESPONSE
26	2022-01-22	SITE PLAN CONTROL RESPONSE
27	2022-02-08	SITE PLAN CONTROL RESPONSE
28	2022-03-29	SITE PLAN CONTROL RESPONSE
30	2022-10-08	SITE PLAN CONTROL RESPONSE

Ingenieur / Engineer
(Mécanique & Électrique / Mechanical & Electrical)

Smith + Andersen
Ingenieur / Engineer
(Structure / Structure)

CLELAND JARDINE
ENGINEERING LTD
200 BROADVIEW COURT, 2ND FLOOR
OTTAWA, ONTARIO K1P 1S3
(613) 591-1933

Architecte / Architect
(Paysagiste / Landscape)

Gino J. Aiello landscape architect www.GJALA.com
gino@GJALA.com (613) 852-1343
110 Didsbury Road Unit #9 | Ottawa Ontario | K2T0C2

Ingenieur / Engineer
(Civil / Civil)

McINTOSH PERRY
115 Walgreen Rd, Carp, ON K0A 1L0

Client / Client

GEMSTONE
252 Argyle Ave, Ottawa, ON K2P 1B9

Architecte / Architect

Collectif d'architectes

figuri

fig. 1
3550, Saint-Ambrose O,
Montréal QC H4C 1A9
T. 514 861-9122

fig. 2
190 Somerset St W #206
Ottawa ON K2P 0A4
T. 613 696-4122
www.figuri.ca

Droit d'auteur / Copyright

Ce dessin est sujet au droit d'auteur. Il ne peut être reproduit pour quelque intention ou usage que ce soit, il ne peut être utilisé enregistrement avec l'apposition de la signature et de l'estampe originale.

This drawing is subject to copyright. It is not to be reproduced for any purpose or by any means, and may only be used if it bears an original stamp and signature.

Statut / Seal

Note:
L'entrepreneur doit vérifier toutes les dimensions et informations sur le site et en cas d'imprécision, l'architecte de toutes erreurs ou omissions.

Contractor shall verify all information and dimensions on site and immediately report any errors or omissions to the architect.

Project / Project

EIGHTEEN STOREY MIXED-USE DEVELOPMENT

Titre / Title

GROUND FLOOR PLAN

Dessiné par / Drawn by
Author

No. projet / Project number
1954

Vérifié par / Verified by
Checker


No. dessin / Drawing number
1954

Échelle / Scale
1 : 100

Date de création du dessin / Drawing creation date
03/25/22

Revision / Revision
30

A.101

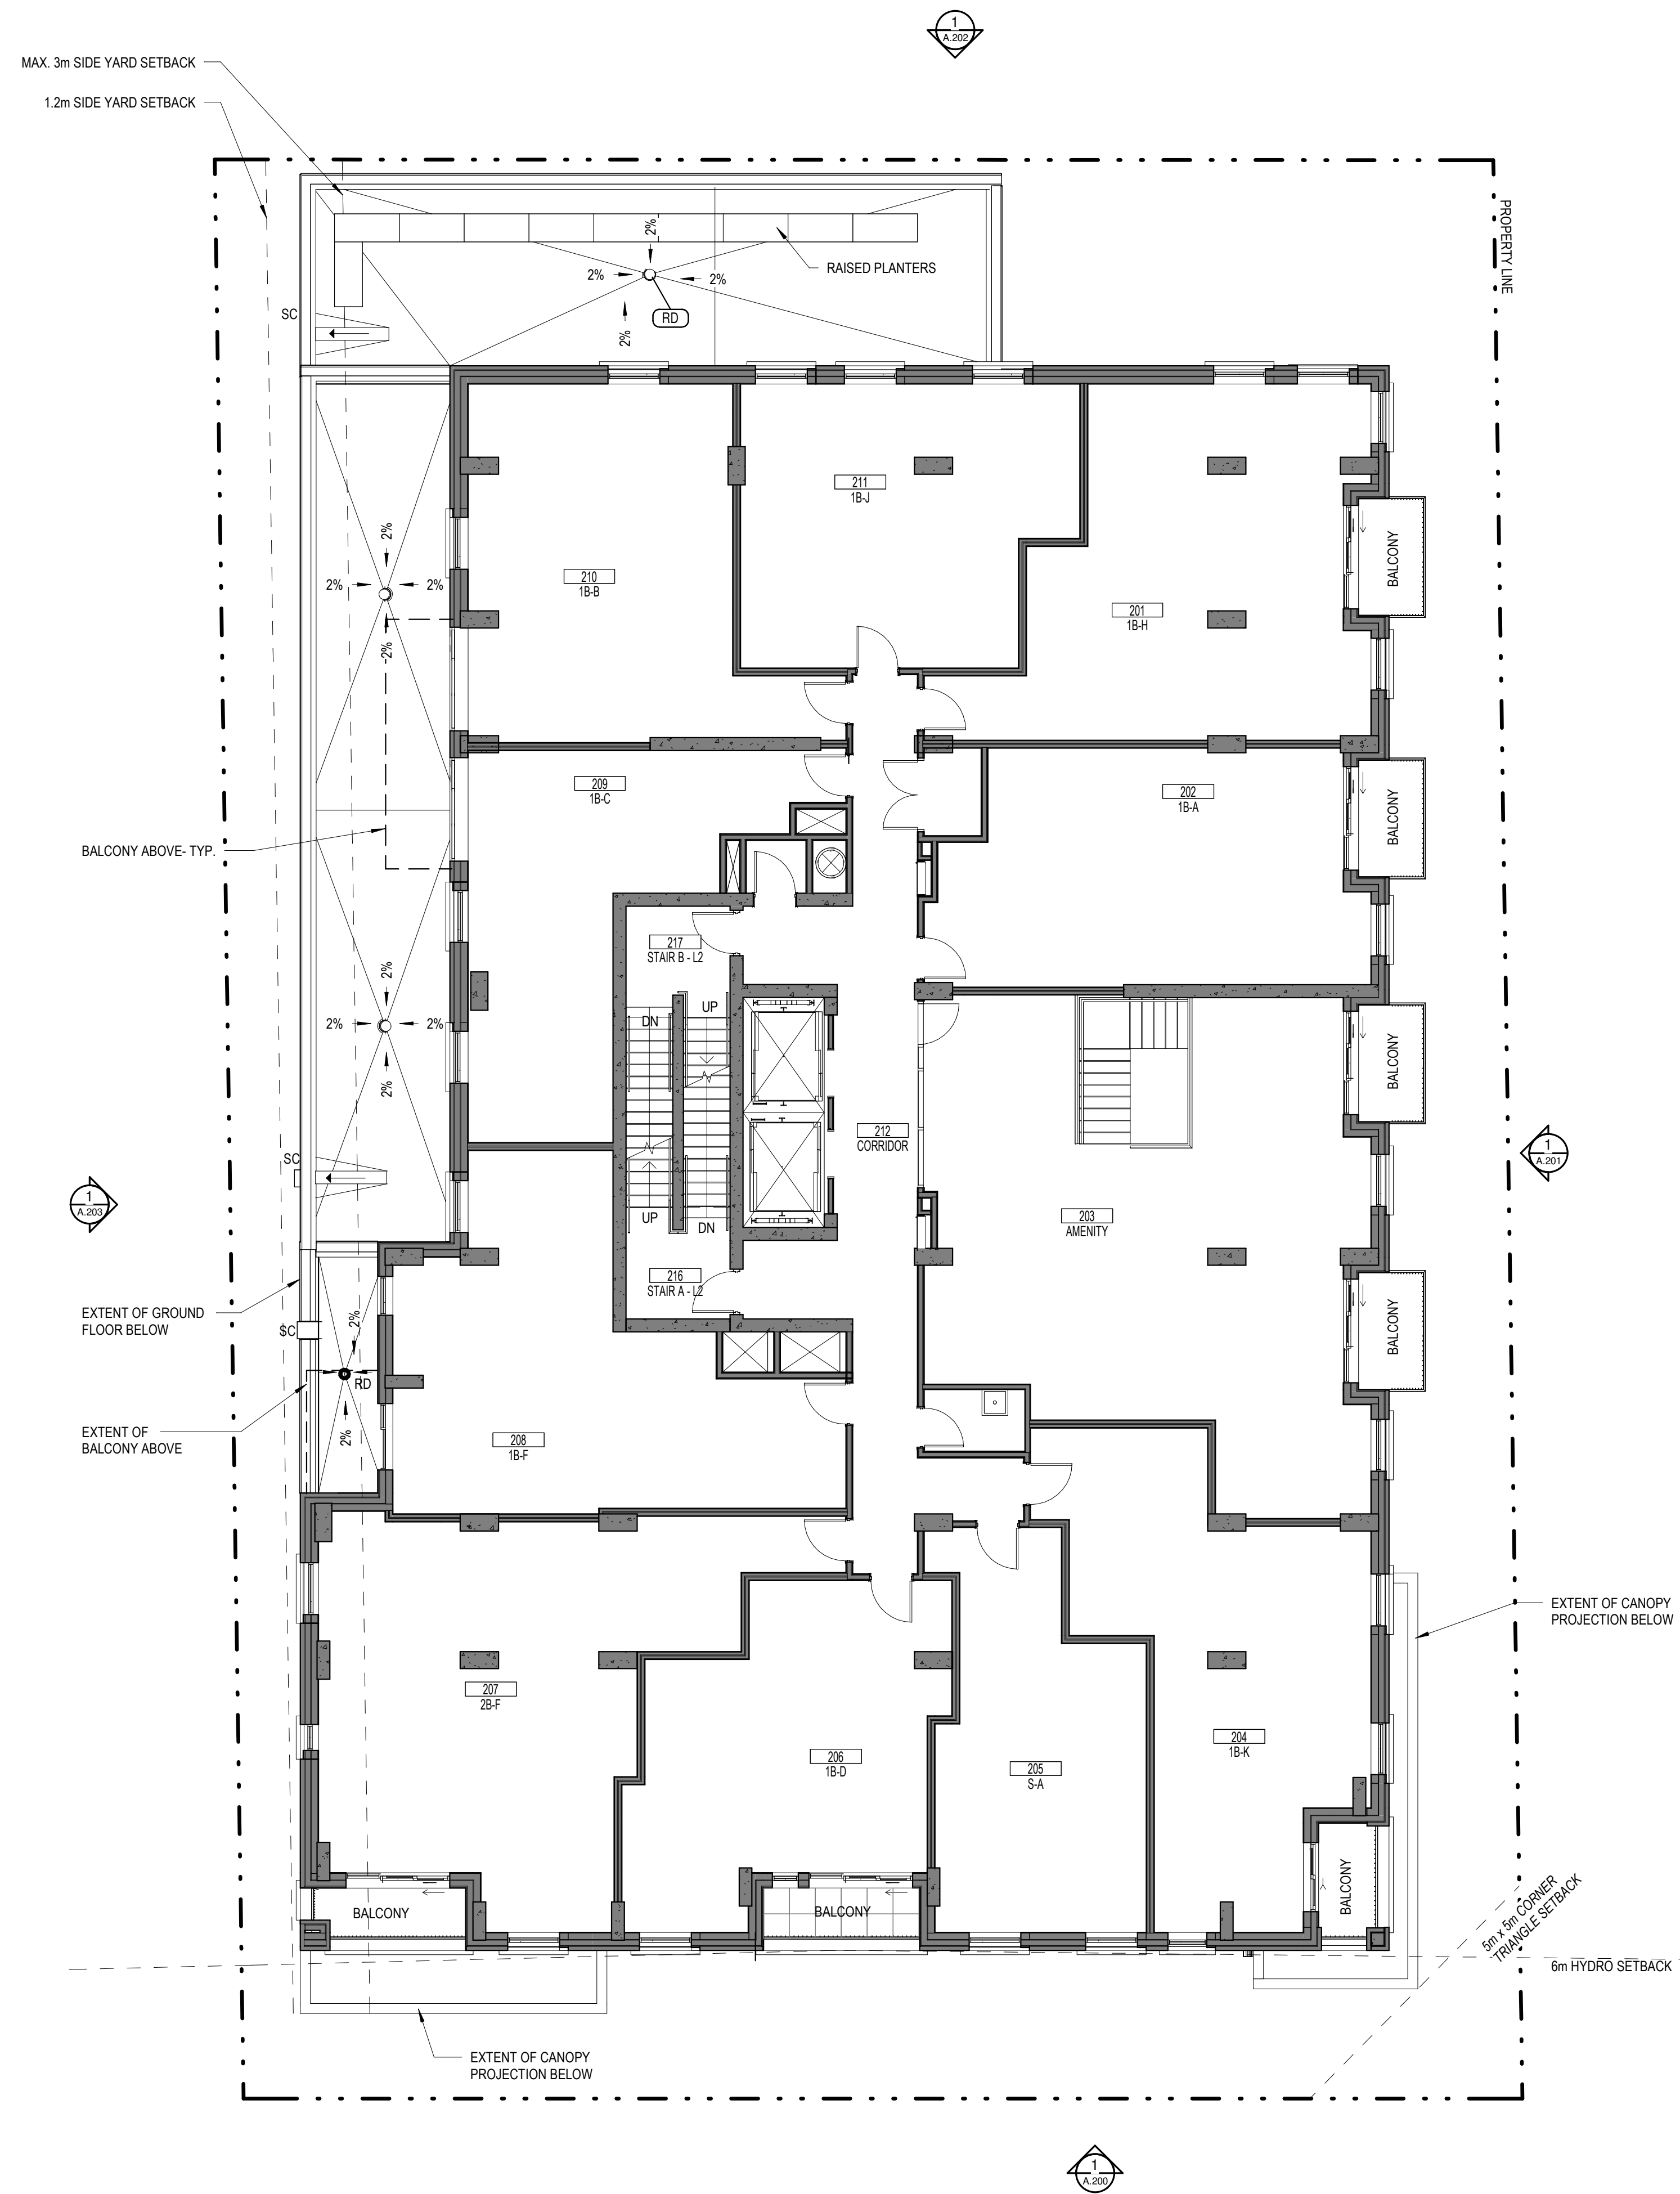

No.	Date	Émis pour / Object
21	2021-02-18	SITE PLAN CONTROL
22	2021-10-08	SITE PLAN CONTROL RESPONSE
23	2022-01-22	SITE PLAN CONTROL RESPONSE
27	2022-02-08	SITE PLAN CONTROL RESPONSE
28	2022-03-29	SITE PLAN CONTROL RESPONSE
30	2022-10-08	SITE PLAN CONTROL RESPONSE

Ingenieur / Engineer
(Mechanical & Electrical / Mechanical & Electrical)

Smith + Andersen

Ingenieur / Engineer
(Structure / Structure)

CLELAND JARDINE
ENGINEERING LTD.

Architecte / Architect
(Paysagiste / Landscape)

Gino J. Aiello landscape architect www.GJALA.com
gino@GJALA.com (613) 852-1343
110 Didsbury Road Unit #9 | Ottawa Ontario | K2T0C2

Ingenieur / Engineer
(Civil / Civil)

McINTOSH PERRY
115 Walgreen Rd, Carp, ON K0A 1L0

Client / Client

GEMSTONE
252 Argyle Ave, Ottawa, ON K2P 1B9

Architecte / Architect

figuri

3550, Saint-Ambrose O,
Montréal QC H4C 1A9
T. 514 861-9122

190 Somerset St W #206
Ottawa ON K2P 0A4
T. 613 696-4122
www.figuri.ca

Droit d'auteur / Copyright

Ce dessin est sujet au droit d'auteur. Il ne peut être reproduit pour quelque intention ou usage que ce soit, il ne peut être utilisé enquement avec l'apposition de la signature et de l'estampe originale.

This drawing is subject to copyright. It is not to be reproduced for any purpose or by any means, and may only be used if it bears an original stamp and signature.

Statut / Seal

Note:
L'entrepreneur doit vérifier toutes les dimensions et informations sur le site et enlever immédiatement l'architecte de toutes erreurs ou omissions.
Contractor shall verify all information and dimensions on site and immediately report any errors or omissions to the architect.

Projet / Project

EIGHTEEN STOREY MIXED-USE DEVELOPMENT

Titre / Title


FLOOR PLAN - LEVEL 2

Dessiné par / Drawn by: **Author** 1954
No. projet / Project number

Vérifié par / Verified by: **Checker**
No. dessin / Drawing number

Echelle / Scale: 1:100
Révision / Revision: 30

Date de création du dessin / Drawing creation date: 03/25/22

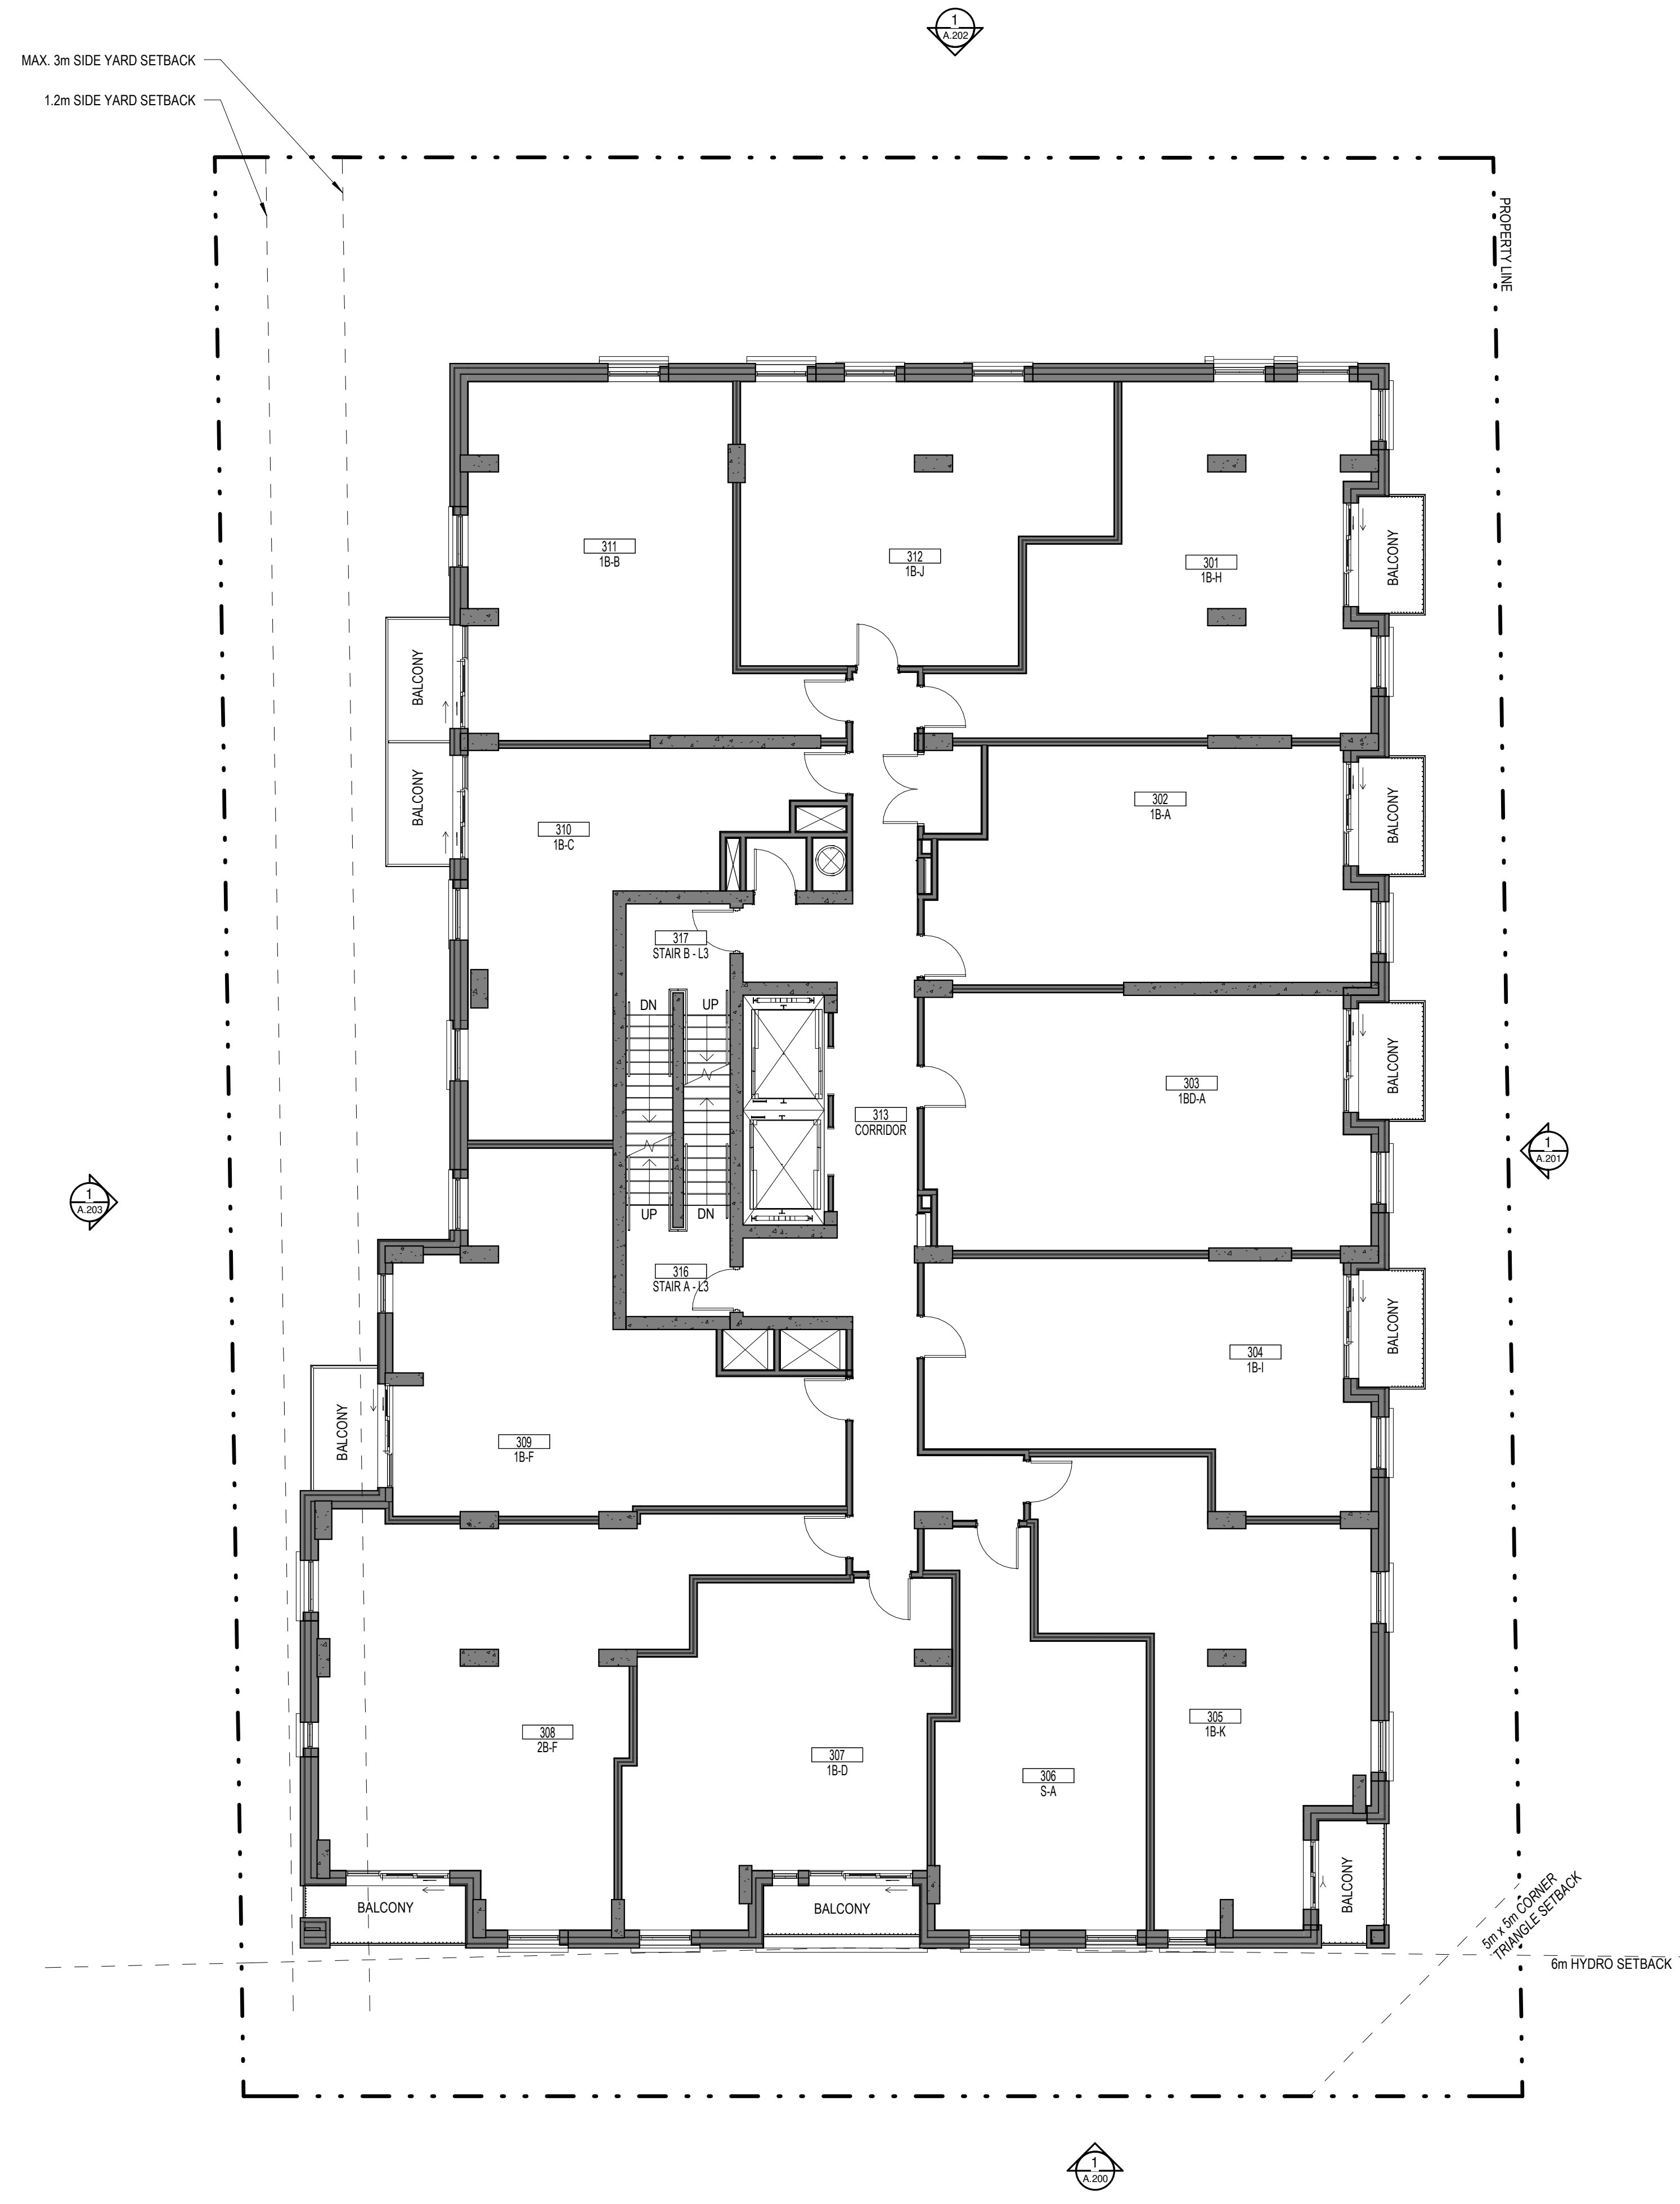

No.	Date	Émis pour / Object
21	2021-02-18	SITE PLAN CONTROL
25	2021-10-08	SITE PLAN CONTROL RESPONSE
26	2022-01-22	SITE PLAN CONTROL RESPONSE
27	2022-02-08	SITE PLAN CONTROL RESPONSE
28	2022-03-29	SITE PLAN CONTROL RESPONSE
30	2022-10-08	SITE PLAN CONTROL RESPONSE

Ingenieur / Engineer
(Mécanique & Électrique / Mechanical & Electrical)

Smith + Andersen

Ingenieur / Engineer
(Structure / Structure)

CLELAND JARDINE
ENGINEERING LTD.

Architecte / Architect
(Paysagiste / Landscape)

Gino J. Aiello landscape architect www.GJALA.com
gino@GJALA.com (613) 852-1343
110 Didsbury Road Unit #9 | Ottawa Ontario | K2T0C2

Ingenieur / Engineer
(Civil / Civil)

McINTOSH PERRY
115 Walgreen Rd, Carp, ON K0A 1L0

Client / Client

GEMSTONE
252 Argyle Ave, Ottawa, ON K2P 1B9

Architecte / Architect

figuri

fig. 1
3550, Saint-Ambrose O,
Montréal QC H4C 1A9
T. 514 861-9122

fig. 2
190 Somerset St W #206
Ottawa ON K2P 0A4
T. 613 696-4122
www.figuri.ca

Droit d'auteur / Copyright

Ce dessin est sujet au droit d'auteur. Il ne peut être reproduit pour quelque intention ou usage que ce soit, il ne peut être utilisé enquement avec l'apposition de la signature et de l'estampe originale.

This drawing is subject to copyright. It is not to be reproduced for any purpose or by any means, and may only be used if it bears an original stamp and signature.

Stade / Seal

ONTARIO ASSOCIATION OF ARCHITECTS

ROBERTO CAMPOS LORENCE
7401

Note:
L'entrepreneur doit vérifier toutes les dimensions et informations sur le site et enlever immédiatement l'architecte de toutes erreurs ou omissions.
Contractor shall verify all information and dimensions on site and immediately report any errors or omissions to the architect.

Projet / Project

EIGHTEEN STOREY MIXED-USE DEVELOPMENT

Titre / Title


FLOOR PLAN - LEVEL 3

Dessiné par / Drawn by	No. projet / Project number
Author	1954
Vérifié par / Verified by	No. dessin / Drawing number
Checker	Revision
Echelle / Scale	30
1 : 100	

Date de création du dessin / Drawing creation date

03/25/22

A.103

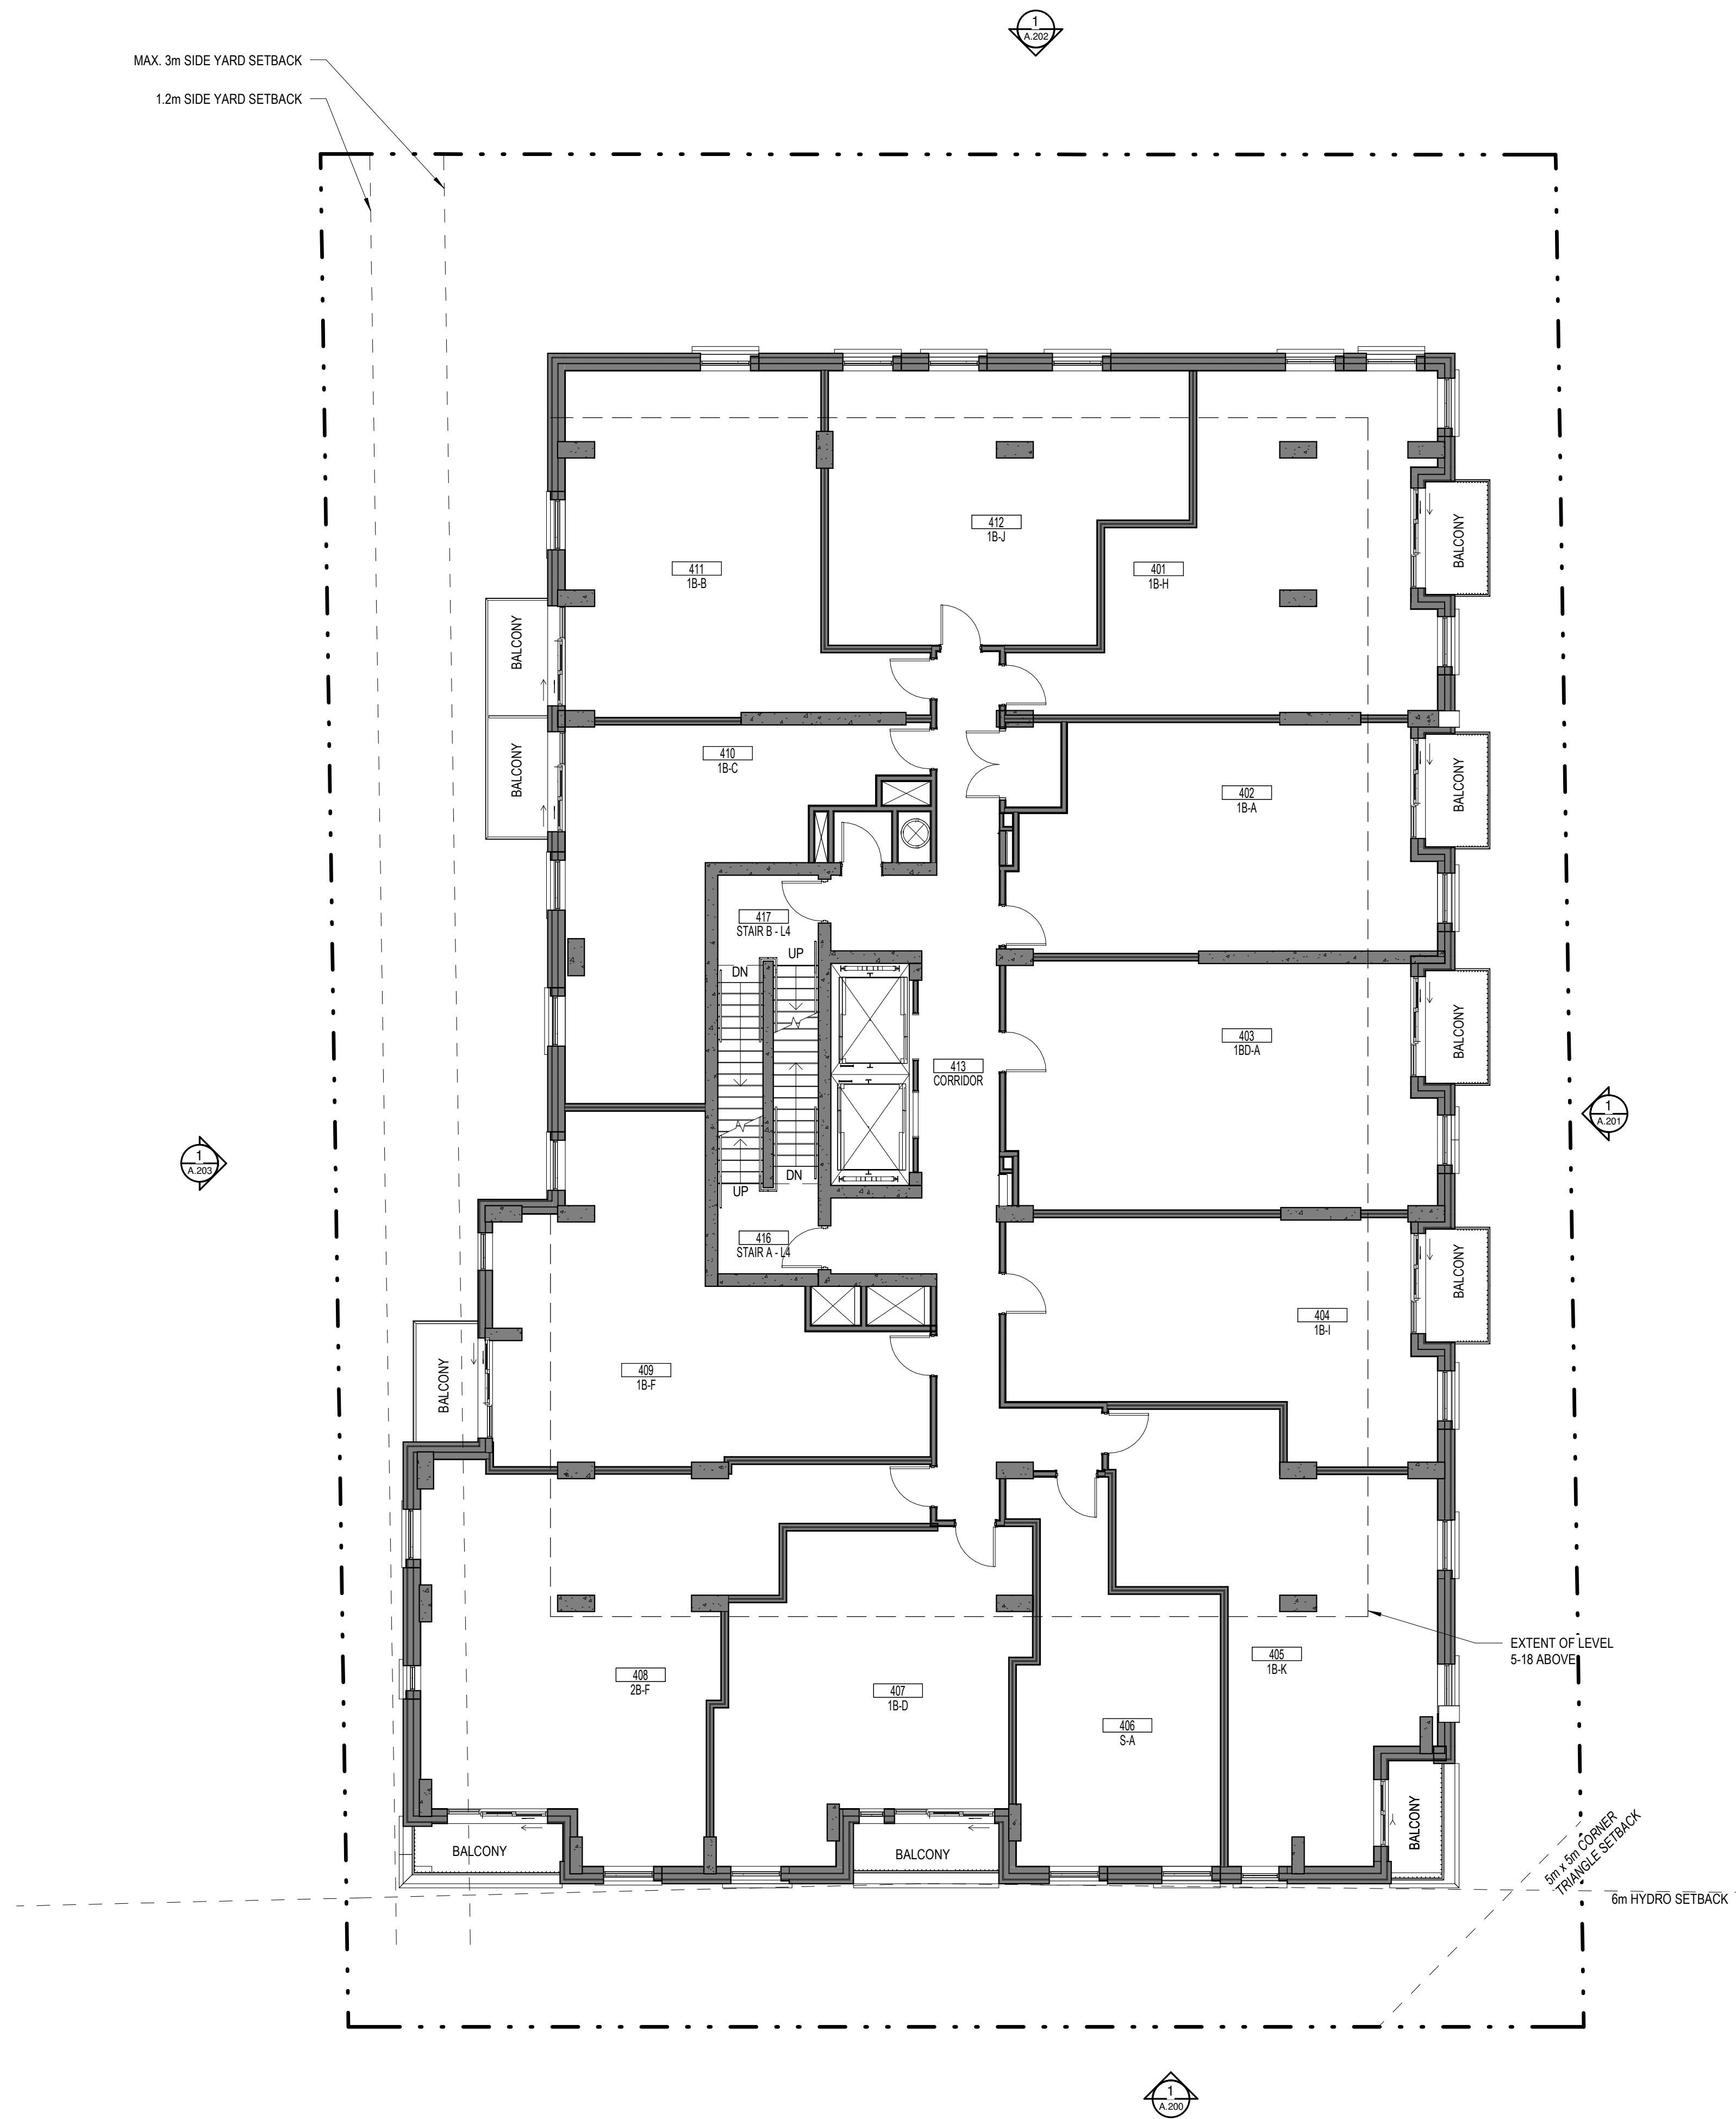

No.	Date	Événement / Object
21	2021-02-18	SITE PLAN CONTROL
25	2021-10-08	SITE PLAN CONTROL RESPONSE
26	2022-01-22	SITE PLAN CONTROL RESPONSE
27	2022-02-08	SITE PLAN CONTROL RESPONSE
28	2022-03-29	SITE PLAN CONTROL RESPONSE
30	2022-10-08	SITE PLAN CONTROL RESPONSE

Ingenieur / Engineer
(Mechanical & Electrical / Mechanical & Electrical)

Smith + Andersen

Ingenieur / Engineer
(Structure / Structure)

CLELAND JARDINE
ENGINEERING LTD.

Architecte / Architect
(Paysagiste / Landscape)

Gino J. Aiello landscape architect www.GJALA.com
gino@GJALA.com (613) 852-1343
110 Didsbury Road Unit #9 | Ottawa Ontario | K2T0C2

Ingenieur / Engineer
(Civil / Civil)

McINTOSH PERRY
115 Walgreen Rd, Carp, ON K0A 1L0

Client / Client

GEMSTONE
252 Argyle Ave, Ottawa, ON K2P 1B9

Architecte / Architect

figuri

3550, Saint-Armand C.
Montréal QC H4C 1A9
T. 514 861-9122

190 Somerset St W #206
Ottawa ON K2P 0A4
T. 613 696-4122
www.figuri.ca

Droit d'auteur / Copyright

Ce dessin est sujet au droit d'auteur. Il ne peut être reproduit pour quelque intention ou usage que ce soit, il ne peut être utilisé enregistrement avec l'apposition de la signature et de l'estampe originale.

This drawing is subject to copyright. It is not to be reproduced for any purpose or by any means, and may only be used if it bears an original stamp and signature.

Stade / Seal

ONTARIO ASSOCIATION OF ARCHITECTS

ROBERTO CAMPOS
LICENCE
7401

Note:
L'entrepreneur doit vérifier toutes les dimensions et informations sur le site et en informer immédiatement l'architecte de toutes erreurs ou omissions.

Contractor shall verify all information and dimensions on site and immediately report any errors or omissions to the architect.

Projet / Project

EIGHTEEN STOREY MIXED-USE DEVELOPMENT


Titre / Title

FLOOR PLAN - LEVEL 4

Dessiné par / Drawn by	No. projet / Project number
Author	1954
Vérifié par / Verified by	No. dessin / Drawing number
Checker	Revision
Echelle / Scale	1 : 100

Date de création du dessin / Drawing creation date
03/25/22

A.104

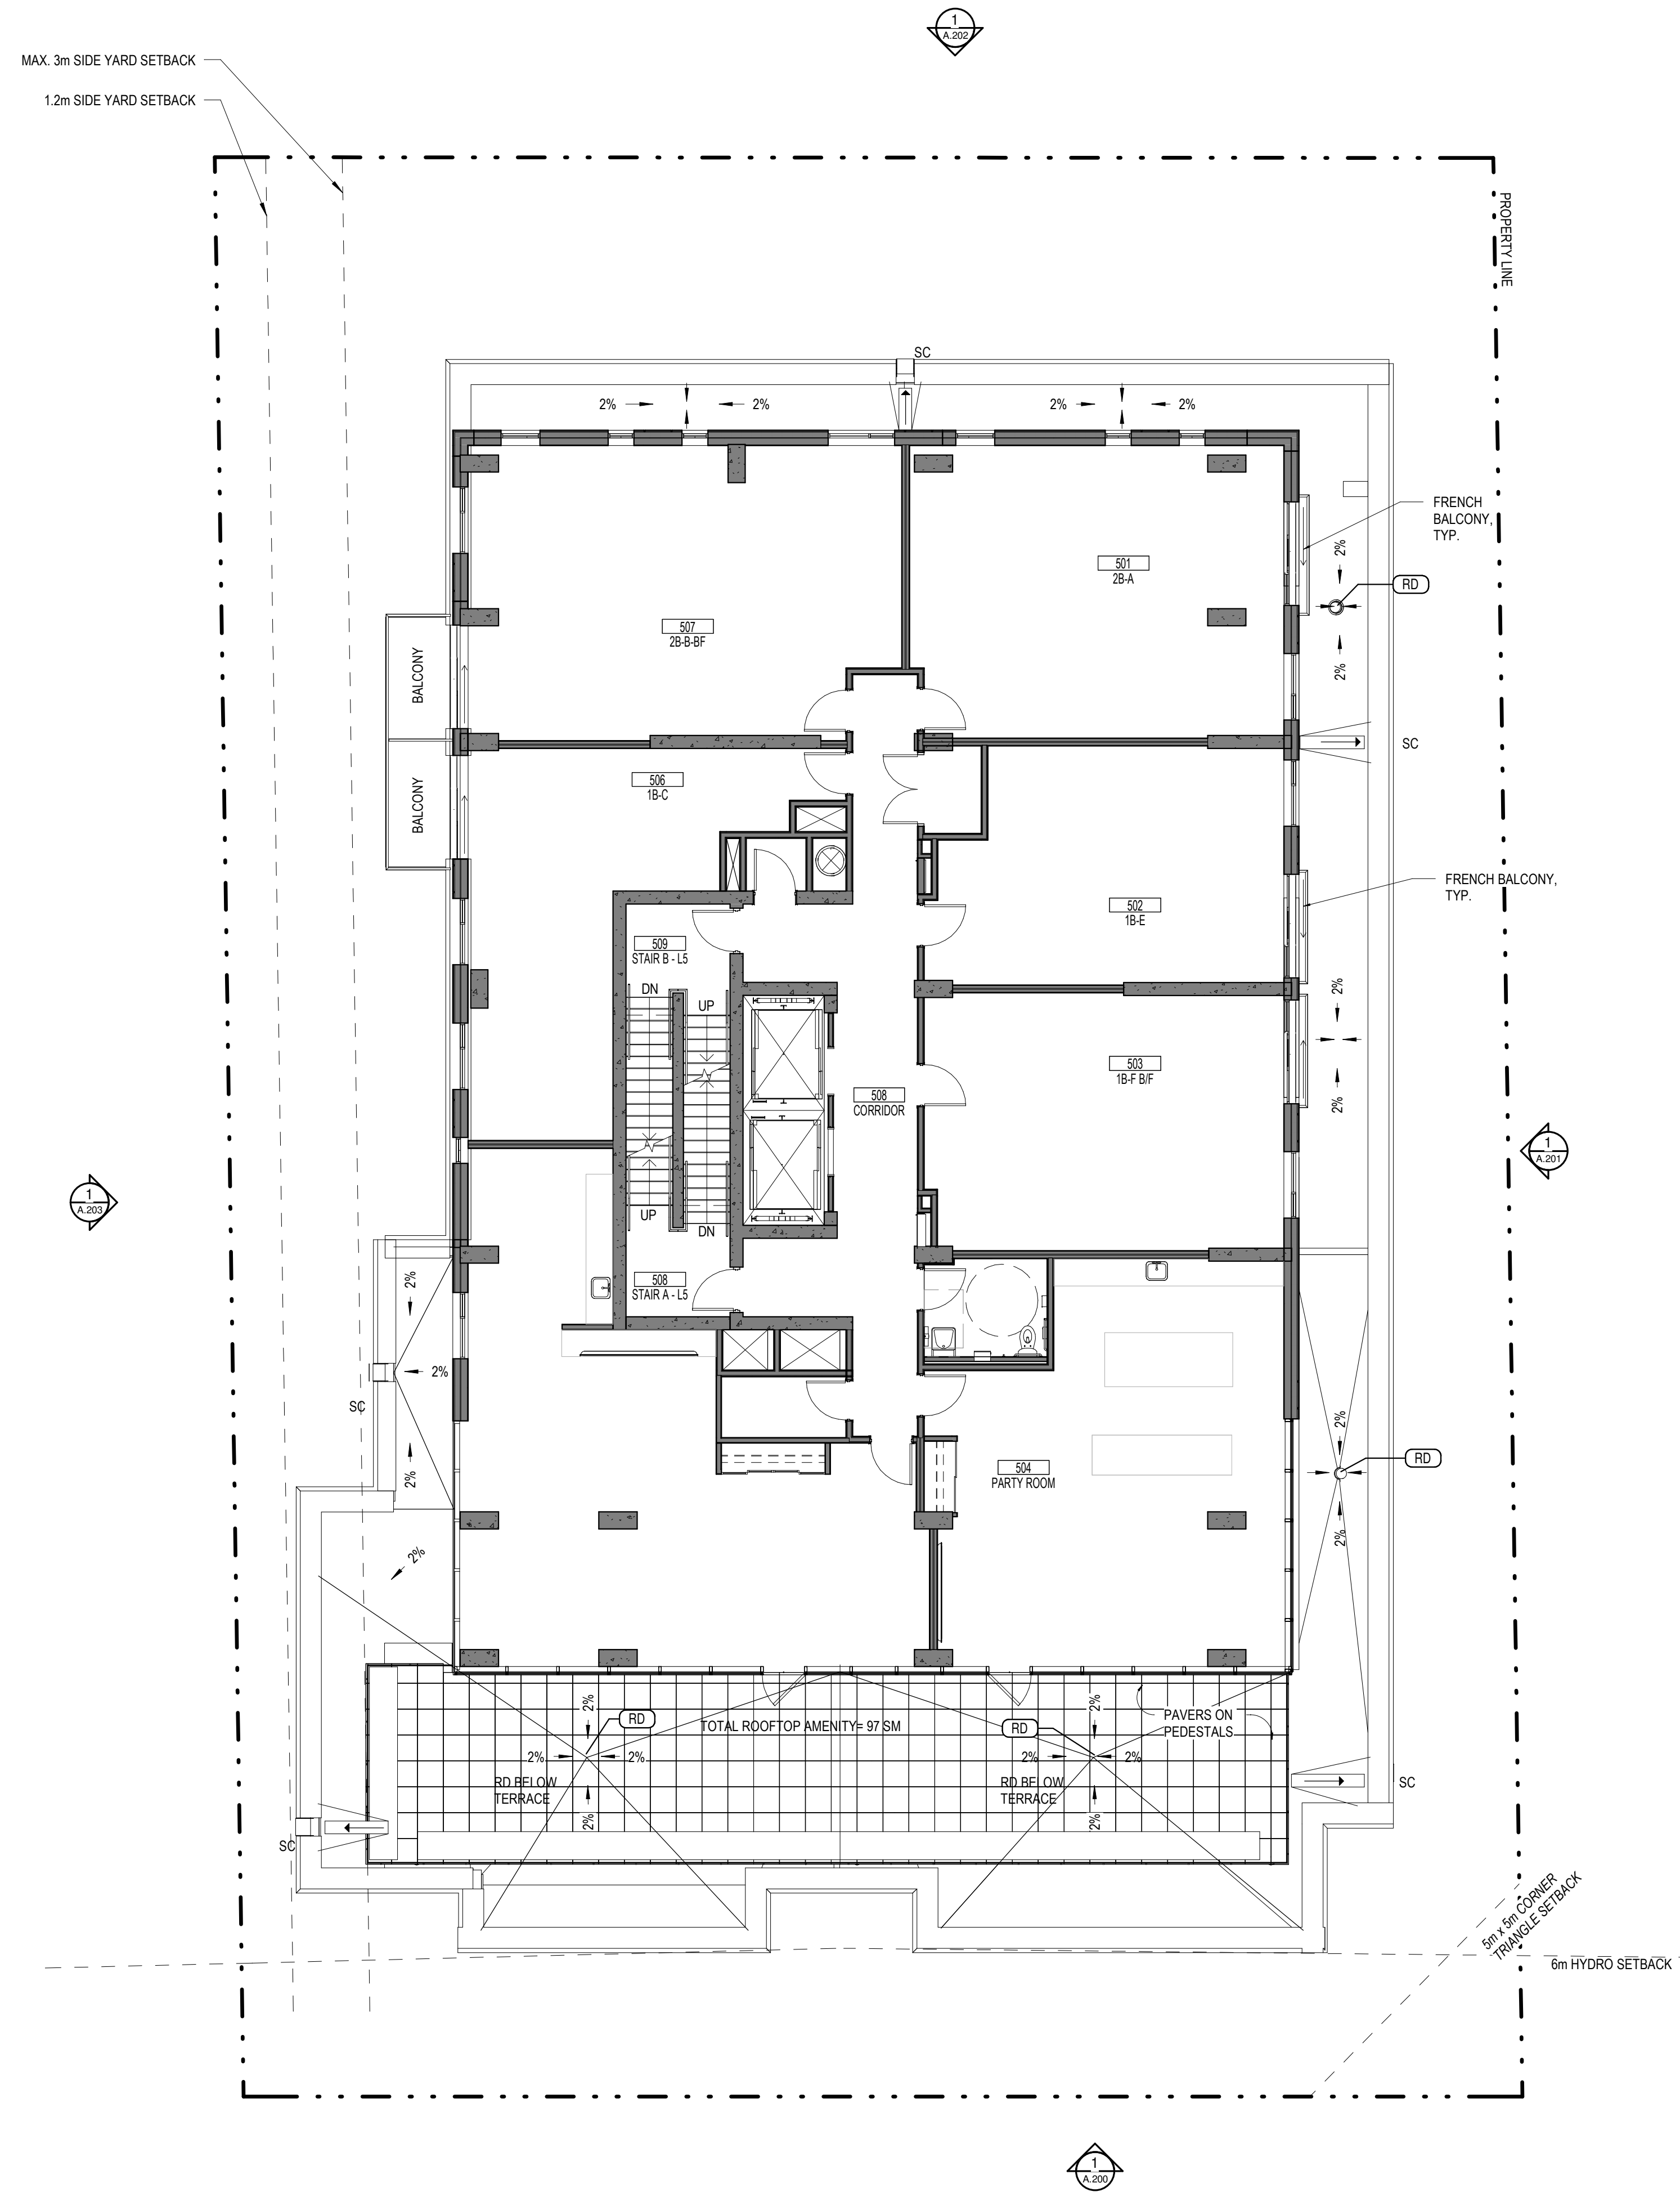

No.	Date	Événement / Object
21	2021-02-18	SITE PLAN CONTROL
22	2021-10-08	SITE PLAN CONTROL RESPONSE
23	2022-01-22	SITE PLAN CONTROL RESPONSE
27	2022-02-08	SITE PLAN CONTROL RESPONSE
28	2022-03-29	SITE PLAN CONTROL RESPONSE
30	2022-10-08	SITE PLAN CONTROL RESPONSE

Ingenieur / Engineer
(Mécanique & Électrique / Mechanical & Electrical)

Smith + Andersen

Ingenieur / Engineer
(Structure / Structure)

CLELAND JARDINE
ENGINEERING LTD

Architecte Architect
(Paysagiste / Landscape)

Gino J. Aiello landscape architect www.GJALA.com
gino@GJALA.com (613) 852-1343
110 Dixbury Road Unit #9 | Ottawa Ontario | K2T0C2

Ingenieur / Engineer
(Civil / Civil)

McINTOSH PERRY
115 Walgreen Rd, Carp, ON K0A 1L0

Client / Client

GEMSTONE
252 Argyle Ave, Ottawa, ON K2P 1B9

Architecte / Architect

figuri

fig. 1
3550, Saint-Ambrose O,
Montréal QC H4C 1A9
T. 514 861-9122

fig. 2
190 Somerset St W #206
Ottawa ON K2P 0A4
T. 613 696-4122
www.figuri.ca

Droit d'auteur / Copyright

Ce dessin est sujet au droit d'auteur. Il ne peut être reproduit pour quelque intention ou usage que ce soit, ni peut être utilisé en conjonction avec l'apposition de la signature et de l'estampe originale.

This drawing is subject to copyright. It is not to be reproduced for any purpose or by any means, and may only be used if it bears an original stamp and signature.

Statut / Seal

ROBERTO CAMPOS
LICENCIÉ
7401

Note:
L'entrepreneur doit vérifier toutes les dimensions et informations sur le site et en informer immédiatement l'architecte de toutes erreurs ou omissions.
Contractor shall verify all information and dimensions on site and immediately report any errors or omissions to the architect.

Projet / Project

EIGHTEEN STOREY MIXED-USE DEVELOPMENT


Titre / Title

FLOOR PLAN - LEVEL 5

Dessiné par / Drawn by	No. projet / Project number	
Author	1954	
Vérifié par / Verified by	No. dessin / Drawing number	Révision / Revision
Checker		
Echelle / Scale		
1 : 100		


Date de création du dessin / Drawing creation date
03/25/22

A.105

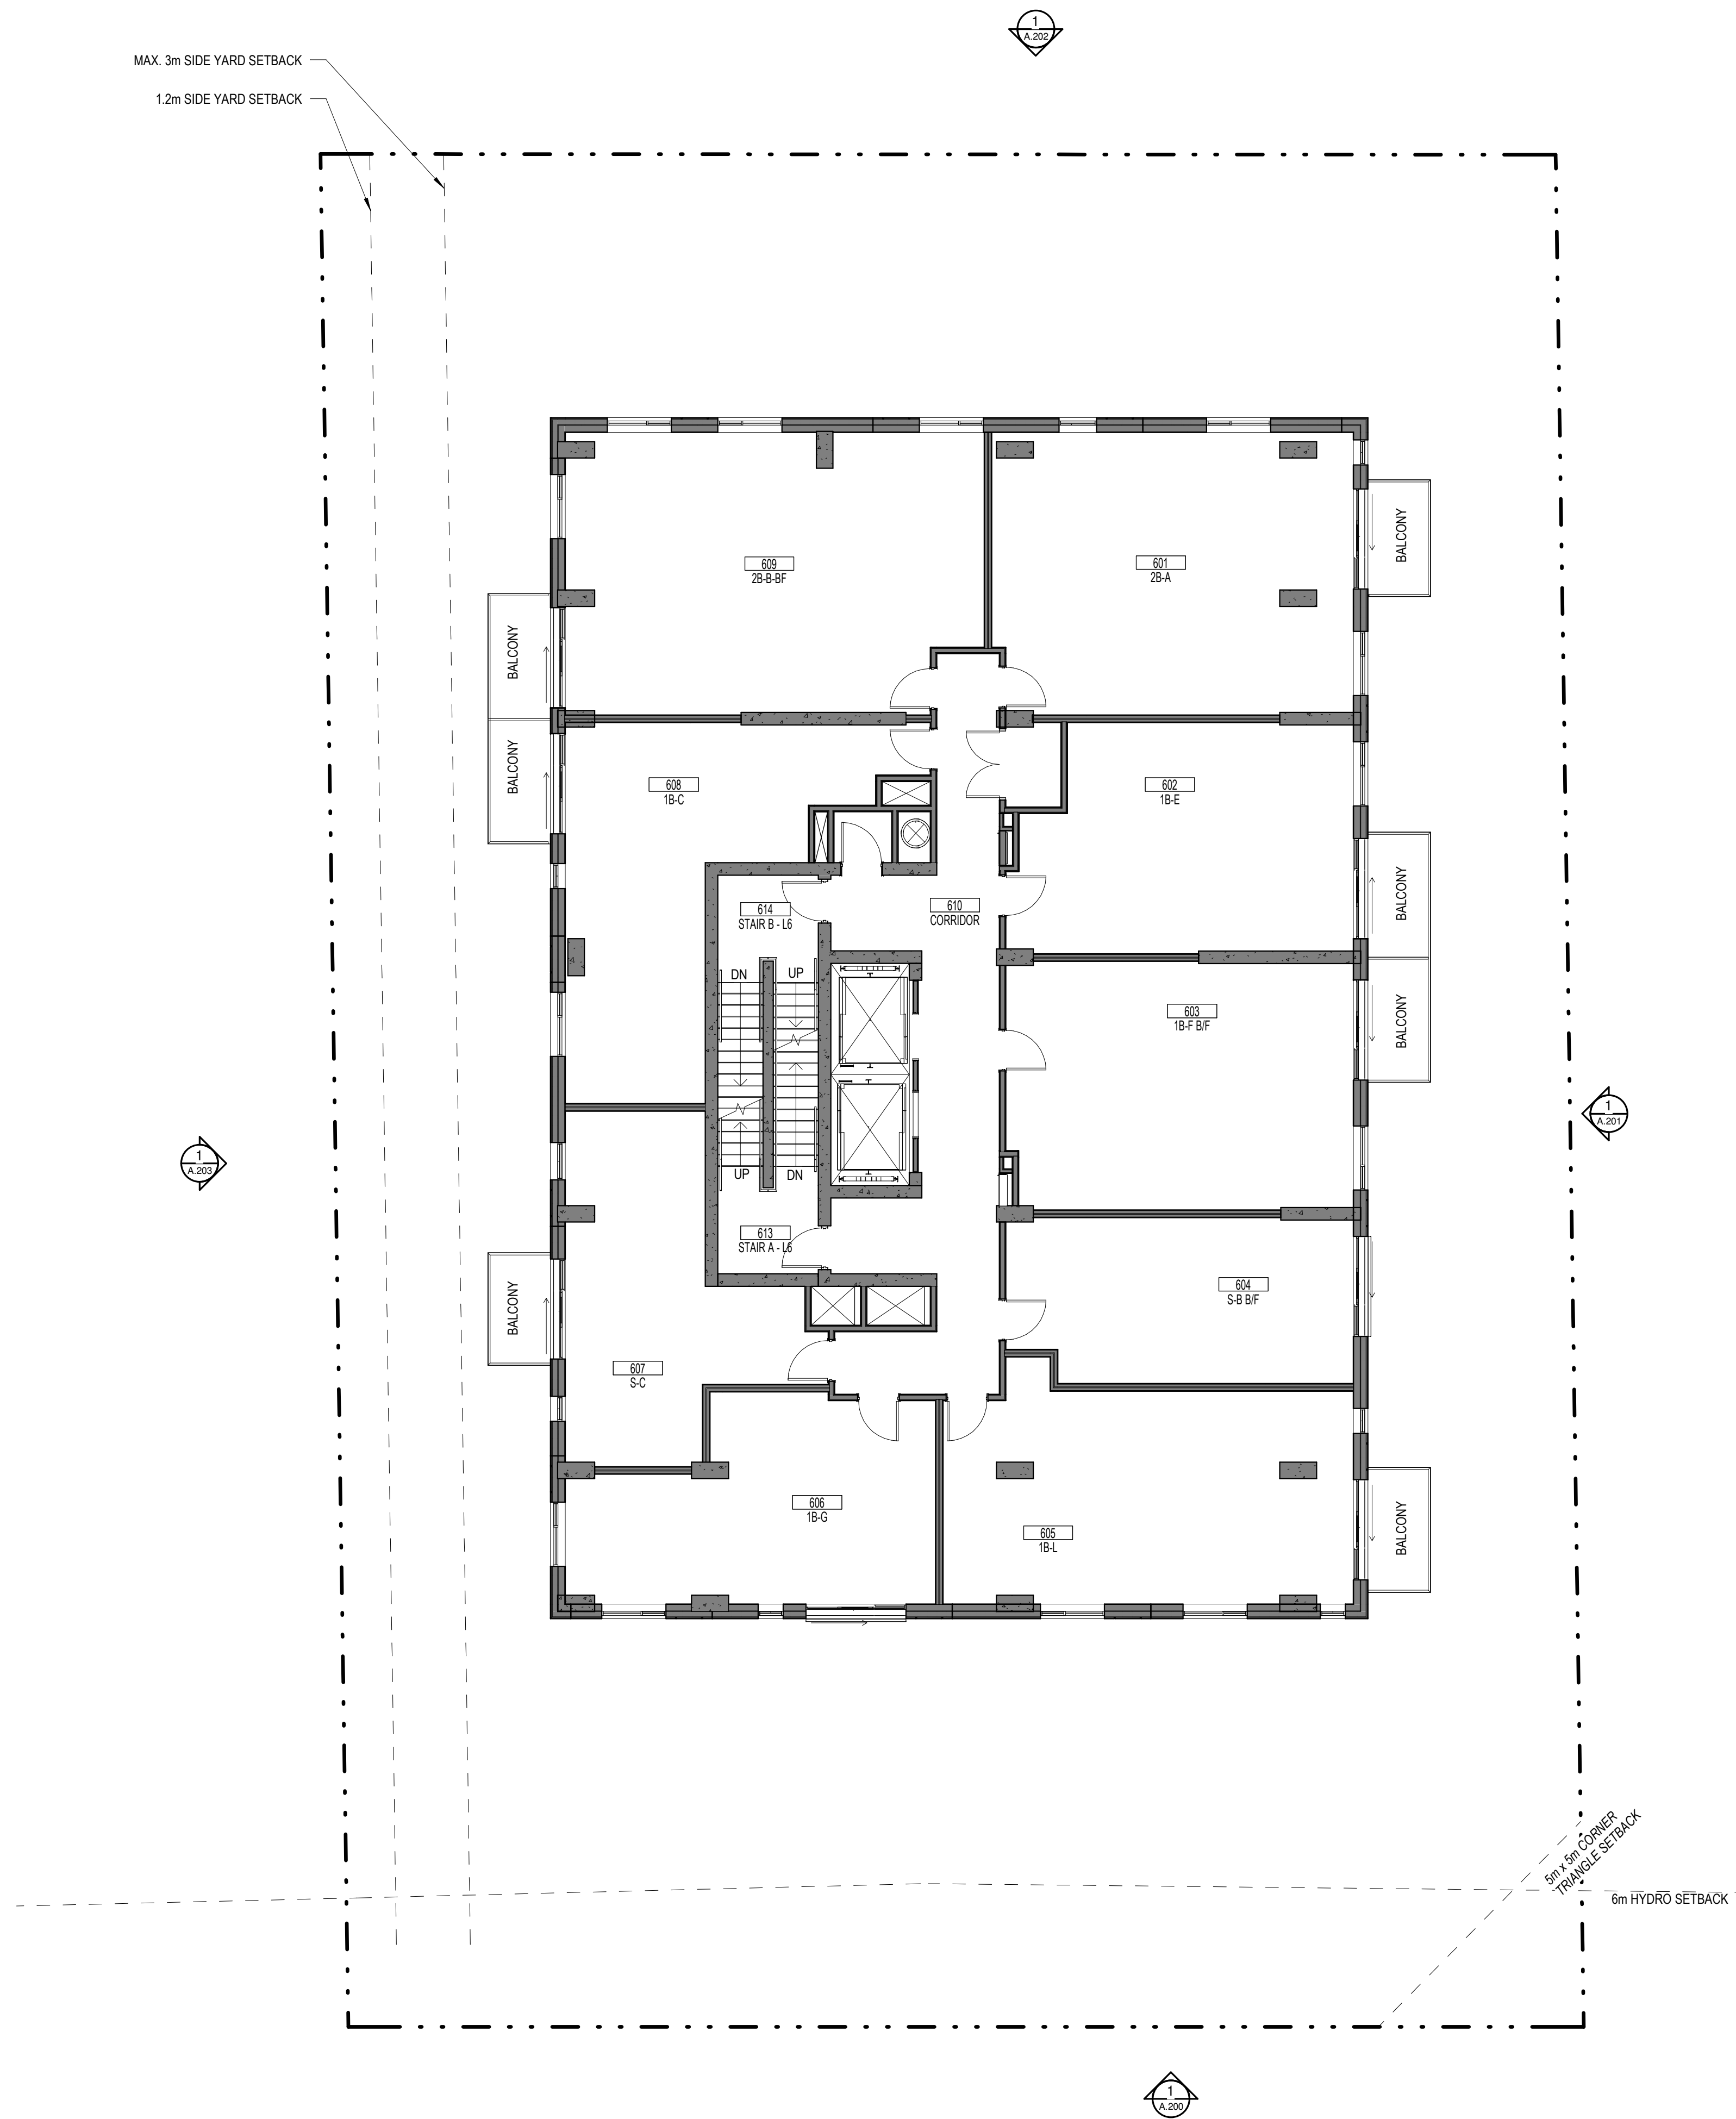

No.	Date	Émis pour / Object
21	2021-02-18	SITE PLAN CONTROL
25	2021-10-08	SITE PLAN CONTROL RESPONSE
26	2022-01-22	SITE PLAN CONTROL RESPONSE
27	2022-02-08	SITE PLAN CONTROL RESPONSE
28	2022-03-29	SITE PLAN CONTROL RESPONSE
30	2022-10-08	SITE PLAN CONTROL RESPONSE

Ingenieur / Engineer
(Mécanique & Électrique / Mechanical & Electrical)



Smith + Andersen

Ingenieur / Engineer
(Structure / Structure)



CLELAND JARDINE
ENGINEERING LTD.

Architecte / Architect
(Paysagiste / Landscape)

Gino J. Aiello landscape architect www.GJALA.com
gino@GJALA.com (613) 852-1343
110 Didsbury Road Unit #9 | Ottawa Ontario | K2T0C2

Ingenieur / Engineer
(Civil / Civil)

McINTOSH PERRY
115 Walgreen Rd, Carp, ON K0A 1L0

Client / Client



GEMSTONE
252 Argyle Ave, Ottawa, ON K2P 1B9

Architecte / Architect

figuri

fig. 1
3550, Saint-Ambrose O,
Montréal QC H4C 1A9
T. 514 861-9122


fig. 2
190 Somerset St W #206
Ottawa ON K2P 0A4
T. 613 696-4122
www.figuri.ca

Droit d'auteur / Copyright

Ce dessin est sujet au droit d'auteur. Il ne peut être reproduit pour quelques intentions ou usages que ce soit, il ne peut être utilisé enregistrement avec l'apposition de la signature et de l'estampille originale.

This drawing is subject to copyright. It is not to be reproduced for any purpose or by any means, and may only be used if it bears an original stamp and signature.

Stade / Seal

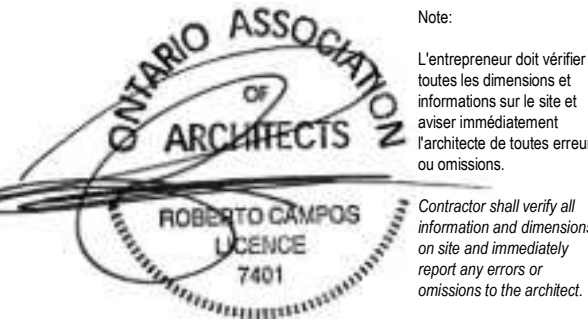

Ontario Association of Architects
ROBERTO CAMPOS
Licence 7401

Note:
L'entrepreneur doit vérifier toutes les dimensions et informations sur le site et en informer immédiatement l'architecte de toutes erreurs ou omissions.
Contractor shall verify all information and dimensions on site and immediately report any errors or omissions to the architect.

Projet / Project

EIGHTEEN STOREY MIXED-USE DEVELOPMENT


Titre / Title

FLOOR PLAN - LEVEL 6-16 (EVEN FLOORS)

Dessiné par / Drawn by	No. projet / Project number	
Author	1954	
Vérifié par / Verified by	No. dessin / Drawing number	Révision / Revision
Checker		
Echelle / Scale		
1 : 100		


Date de création du dessin / Drawing creation date
03/25/22

A.106

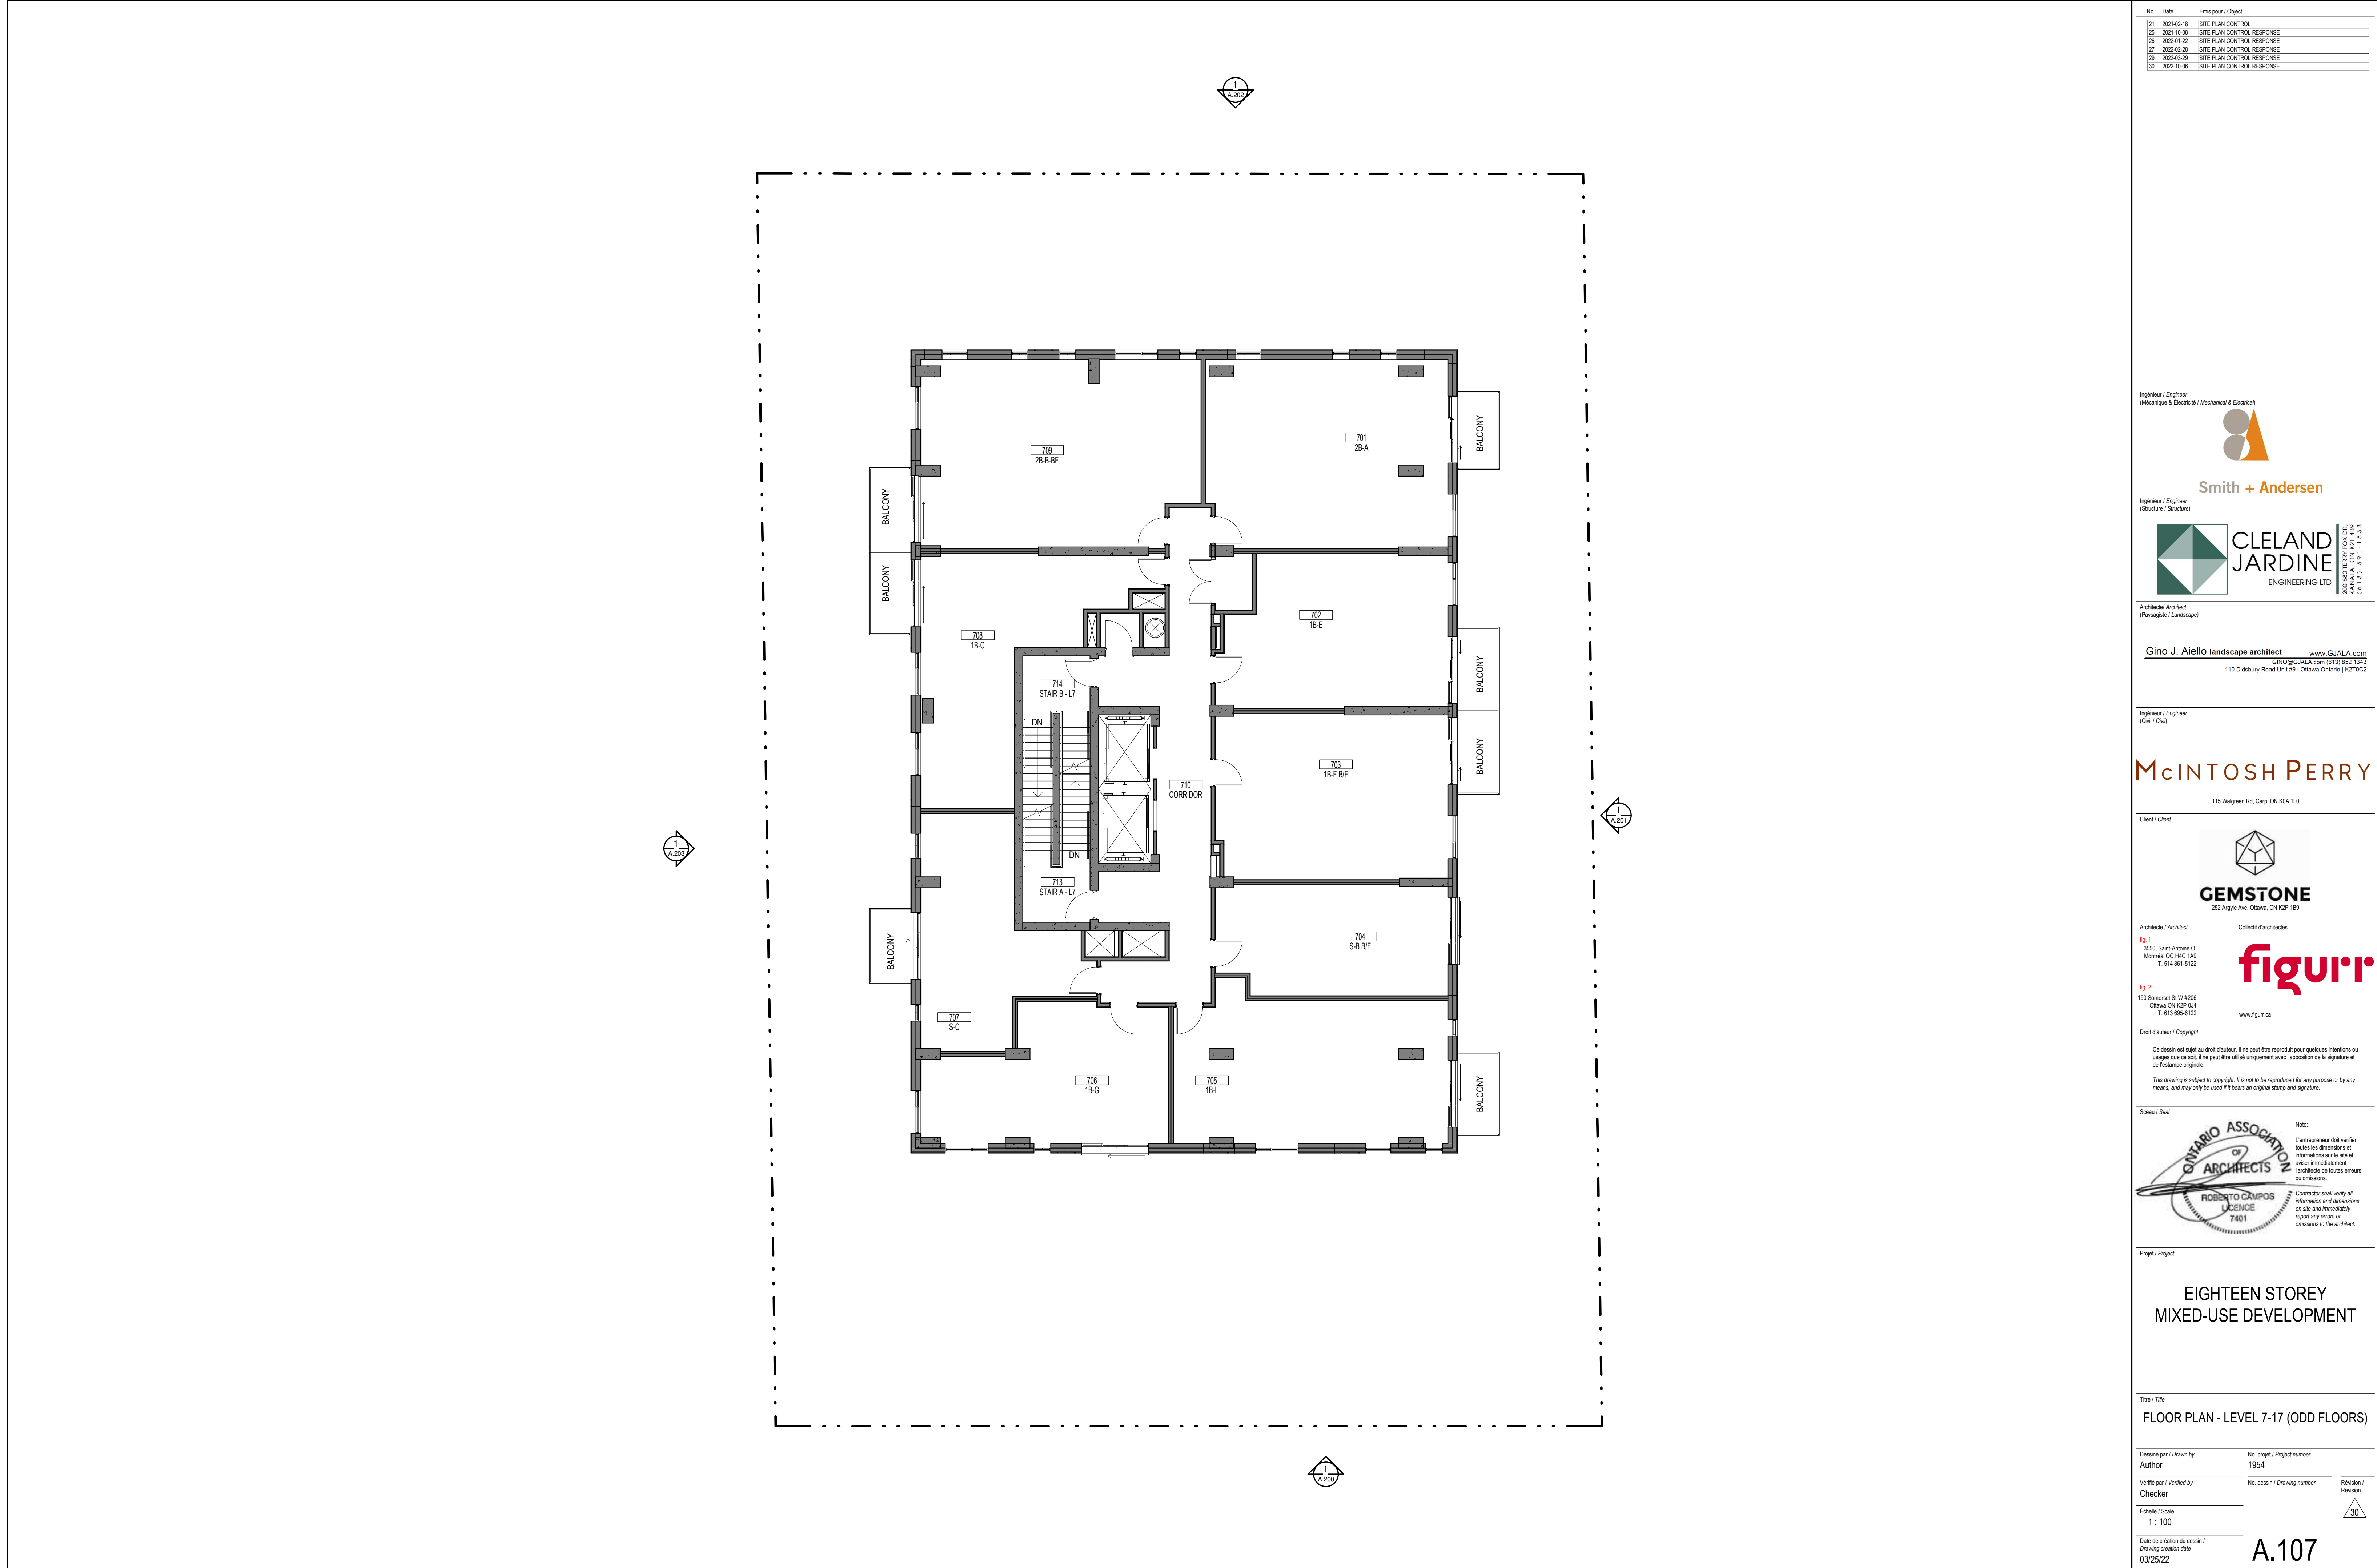

No.	Date	Émis pour / Object
21	2021-02-18	SITE PLAN CONTROL
25	2021-10-08	SITE PLAN CONTROL RESPONSE
26	2022-01-22	SITE PLAN CONTROL RESPONSE
27	2022-02-08	SITE PLAN CONTROL RESPONSE
29	2022-03-29	SITE PLAN CONTROL RESPONSE
30	2022-10-08	SITE PLAN CONTROL RESPONSE

Ingenieur / Engineer
(Mechanical & Electrical / Mechanical & Electrical)



Smith + Andersen

Ingenieur / Engineer
(Structure / Structure)



CLELAND JARDINE
ENGINEERING LTD


Architecte Architect
(Paysagiste / Landscape)

Gino J. Aiello landscape architect www.GJALA.com
gino@GJALA.com (613) 852-1343
110 Didsbury Road Unit #9 | Ottawa Ontario | K2T0C2

Ingenieur / Engineer
(Civil / Civil)

McINTOSH PERRY
115 Walgreen Rd, Carp, ON K0A 1L0

Client / Client



GEMSTONE
252 Argyle Ave, Ottawa, ON K2P 1B9

Architecte / Architect

figuri

fig. 1
3550, Saint-Ambrose O,
Montréal QC H4C 1A9
T. 514 861-9122


fig. 2
190 Somerset St W #206
Ottawa ON K2P 0A4
T. 613 696-4122
www.figuri.ca

Droit d'auteur / Copyright

Ce dessin est sujet au droit d'auteur. Il ne peut être reproduit pour quelques intentions ou usages que ce soit, il ne peut être utilisé enregistrement avec l'apposition de la signature et de l'estampe originale.

This drawing is subject to copyright. It is not to be reproduced for any purpose or by any means, and may only be used if it bears an original stamp and signature.

Stamps / Seal

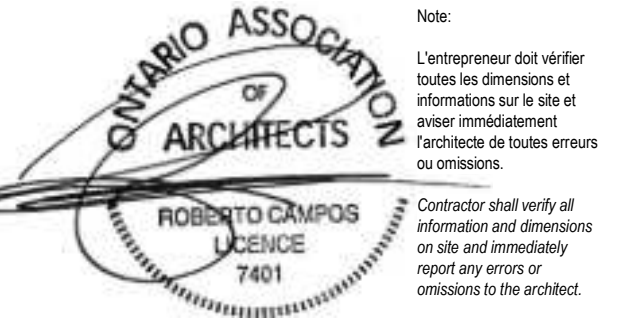

Note:
L'entrepreneur doit vérifier toutes les dimensions et informations sur le site et enlever immédiatement l'architecte de toutes erreurs ou omissions.
Contractor shall verify all information and dimensions on site and immediately report any errors or omissions to the architect.

Project / Project

EIGHTEEN STOREY MIXED-USE DEVELOPMENT


Title / Titre

FLOOR PLAN - LEVEL 7-17 (ODD FLOORS)

Dessiné par / Drawn by	No. projet / Project number
Author	1954
Vérifié par / Verified by	No. dessin / Drawing number
Checker	Revision / Revision
Echelle / Scale	1 : 100

Date de création du dessin / Drawing creation date
03/25/22

A.107

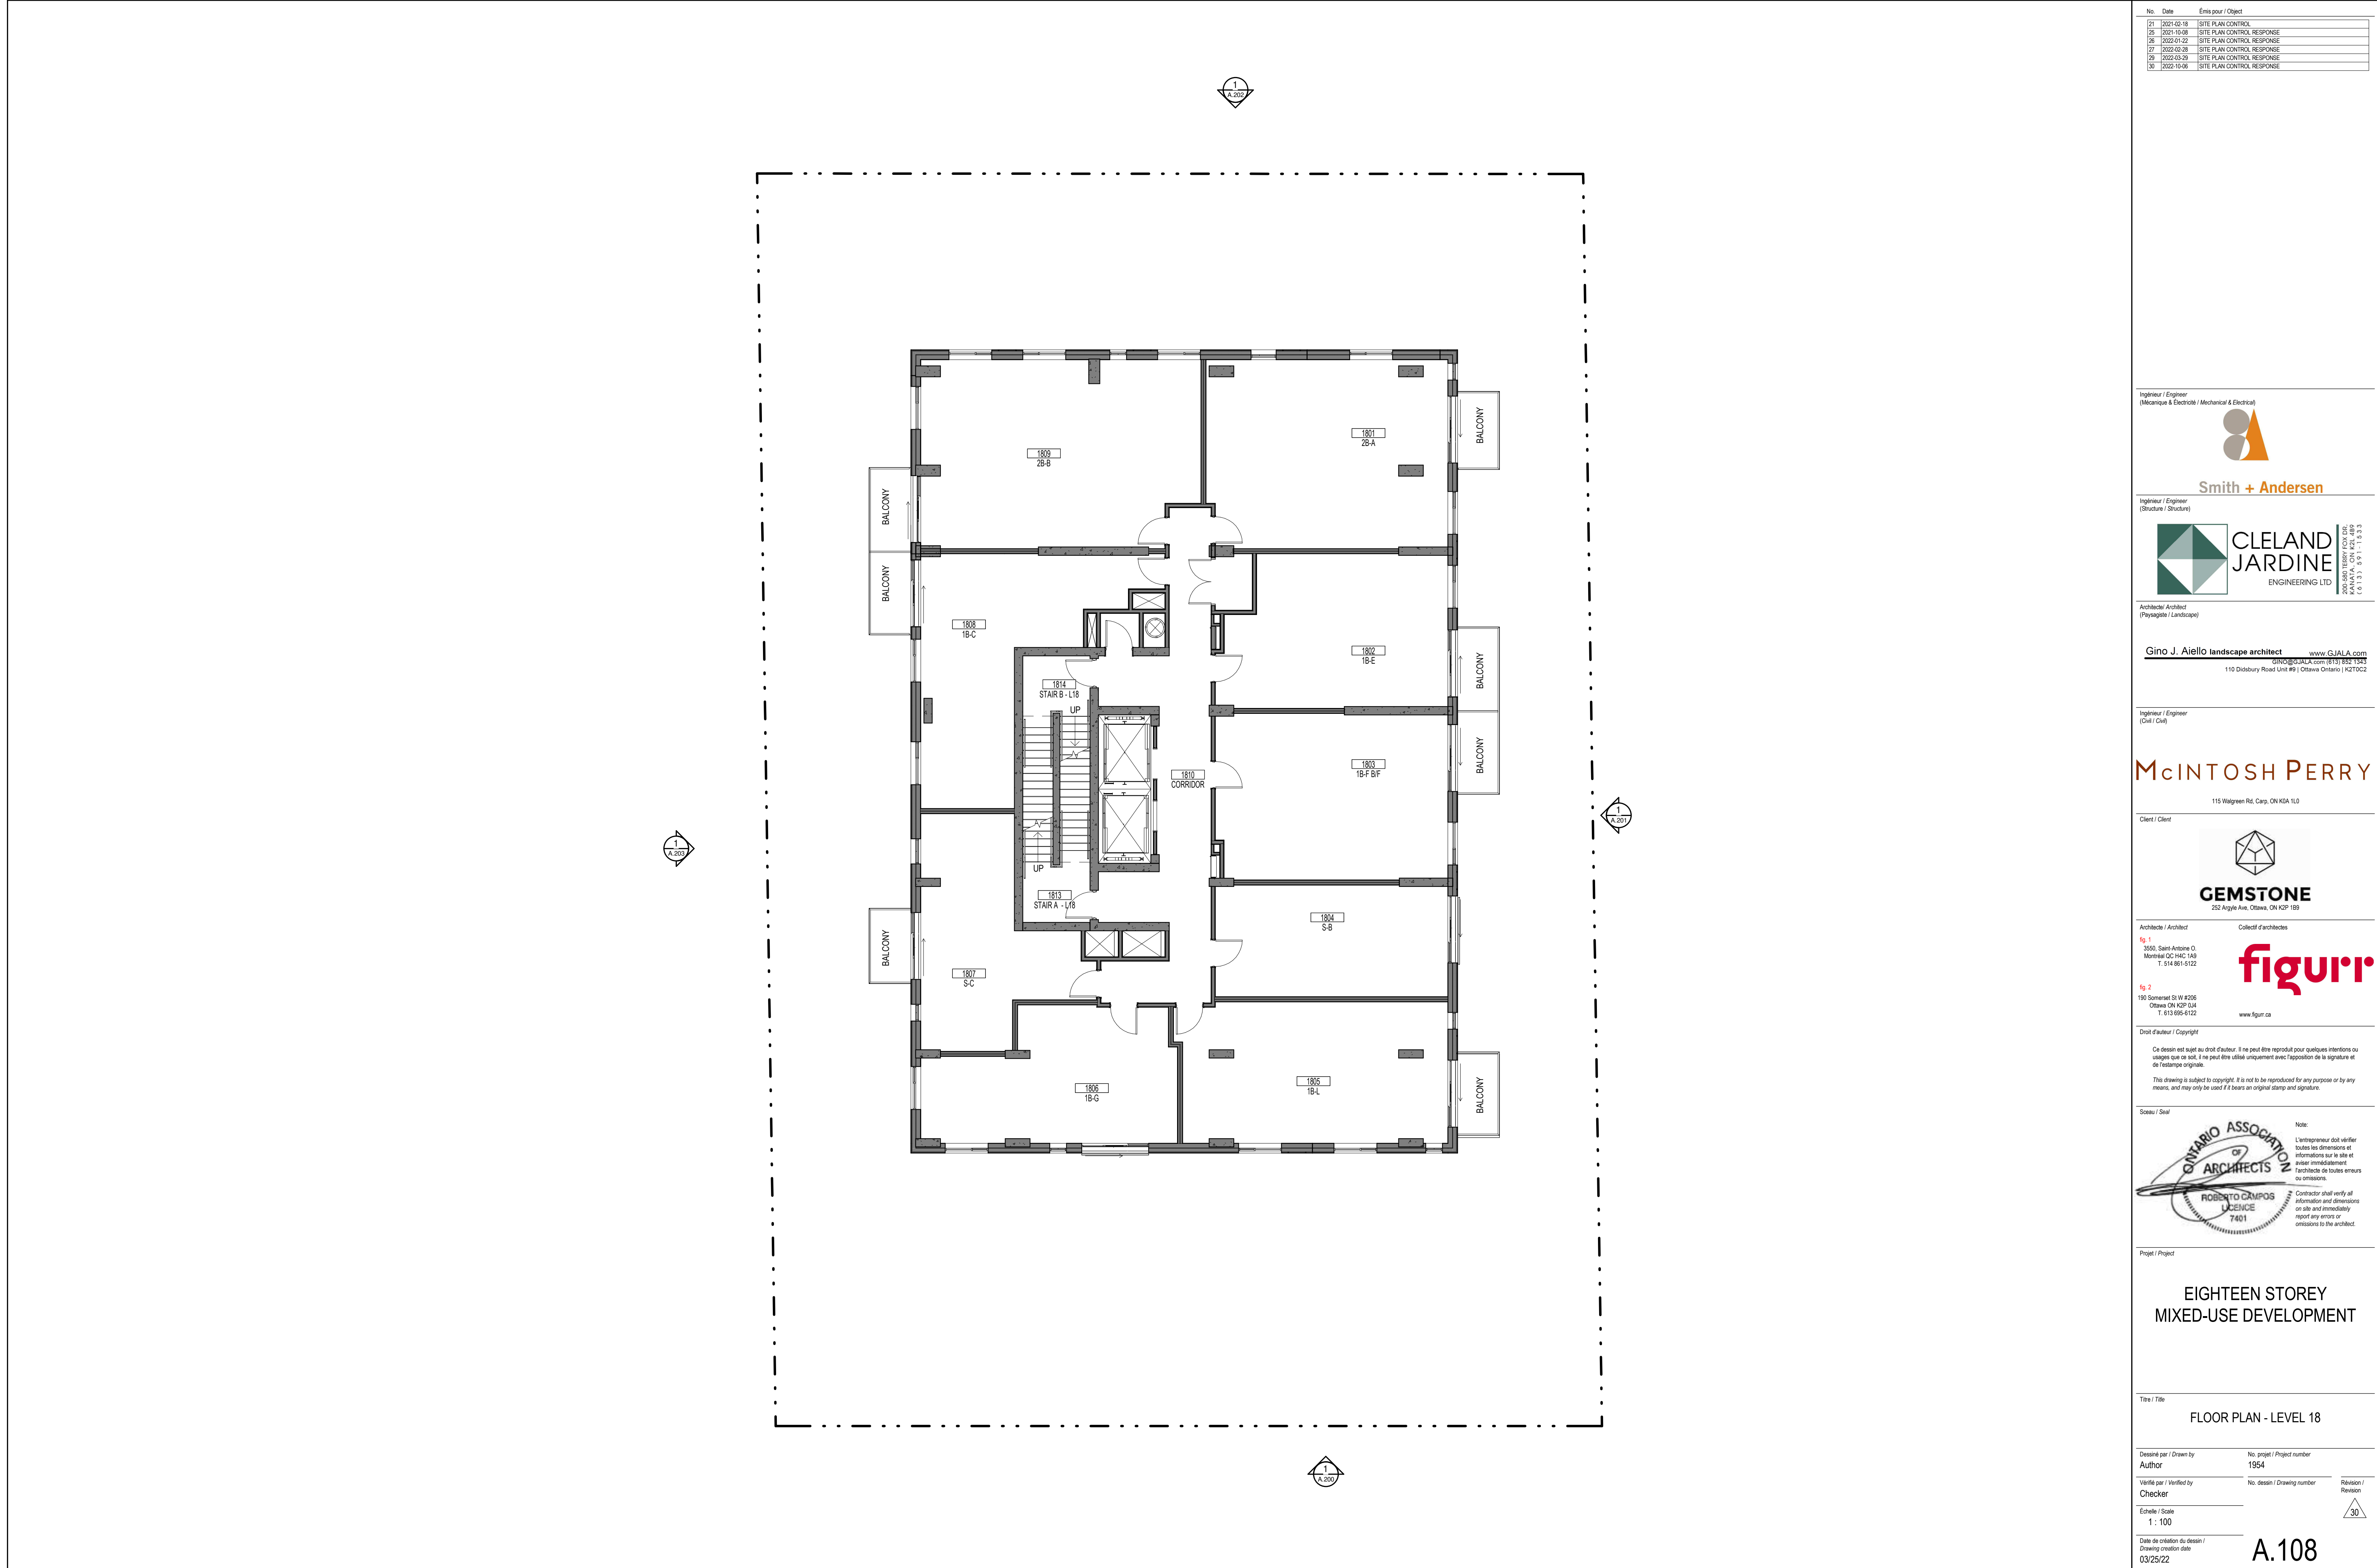

No.	Date	Émis pour / Object
21	2021-02-18	SITE PLAN CONTROL
25	2021-10-08	SITE PLAN CONTROL RESPONSE
26	2022-01-22	SITE PLAN CONTROL RESPONSE
27	2022-02-08	SITE PLAN CONTROL RESPONSE
28	2022-03-29	SITE PLAN CONTROL RESPONSE
30	2022-10-08	SITE PLAN CONTROL RESPONSE

Ingenieur / Engineer
(Mechanical & Electrical / Mechanical & Electrical)



Smith + Andersen

Ingenieur / Engineer
(Structure / Structure)



CLELAND JARDINE
ENGINEERING LTD.


Architecte Architect
(Paysagiste / Landscape)

Gino J. Aiello landscape architect www.GJALA.com
gino@GJALA.com (613) 852-1343
110 Didsbury Road Unit #9 | Ottawa Ontario | K2T0C2

Ingenieur / Engineer
(Civil / Civil)

McINTOSH PERRY
115 Walgreen Rd, Carp, ON K0A 1L0

Client / Client



GEMSTONE
252 Argyle Ave, Ottawa, ON K2P 1B9

Architecte / Architect

Collectif d'architectes

figuri

fig. 1
3550, Saint-Ambrose C.
Montréal QC H4C 1A9
T. 514 861-9122


fig. 2
190 Somerset St W #206
Ottawa ON K2P 0A4
T. 613 696-4122
www.figuri.ca

Droit d'auteur / Copyright

Ce dessin est sujet au droit d'auteur. Il ne peut être reproduit pour quelque intention ou usage que ce soit, il ne peut être utilisé enregistrement avec l'apposition de la signature et de l'estampe originale.

This drawing is subject to copyright. It is not to be reproduced for any purpose or by any means, and may only be used if it bears an original stamp and signature.

Stamps / Seal

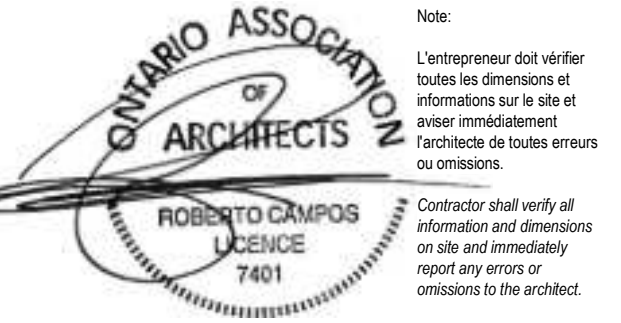

Note:
L'entrepreneur doit vérifier toutes les dimensions et informations sur le site et enlever immédiatement l'architecte de toutes erreurs ou omissions.
Contractor shall verify all information and dimensions on site and immediately report any errors or omissions to the architect.

Project / Project

**EIGHTEEN STOREY
MIXED-USE DEVELOPMENT**

Title / Titre

FLOOR PLAN - LEVEL 18

Dessiné par / Drawn by
Author

No. projet / Project number
1954

Vérifié par / Verified by
Checker


No. dessin / Drawing number
1954

Échelle / Scale
1 : 100

Revision / Revision
30

Date de création du dessin / Drawing creation date
03/25/22

A.108

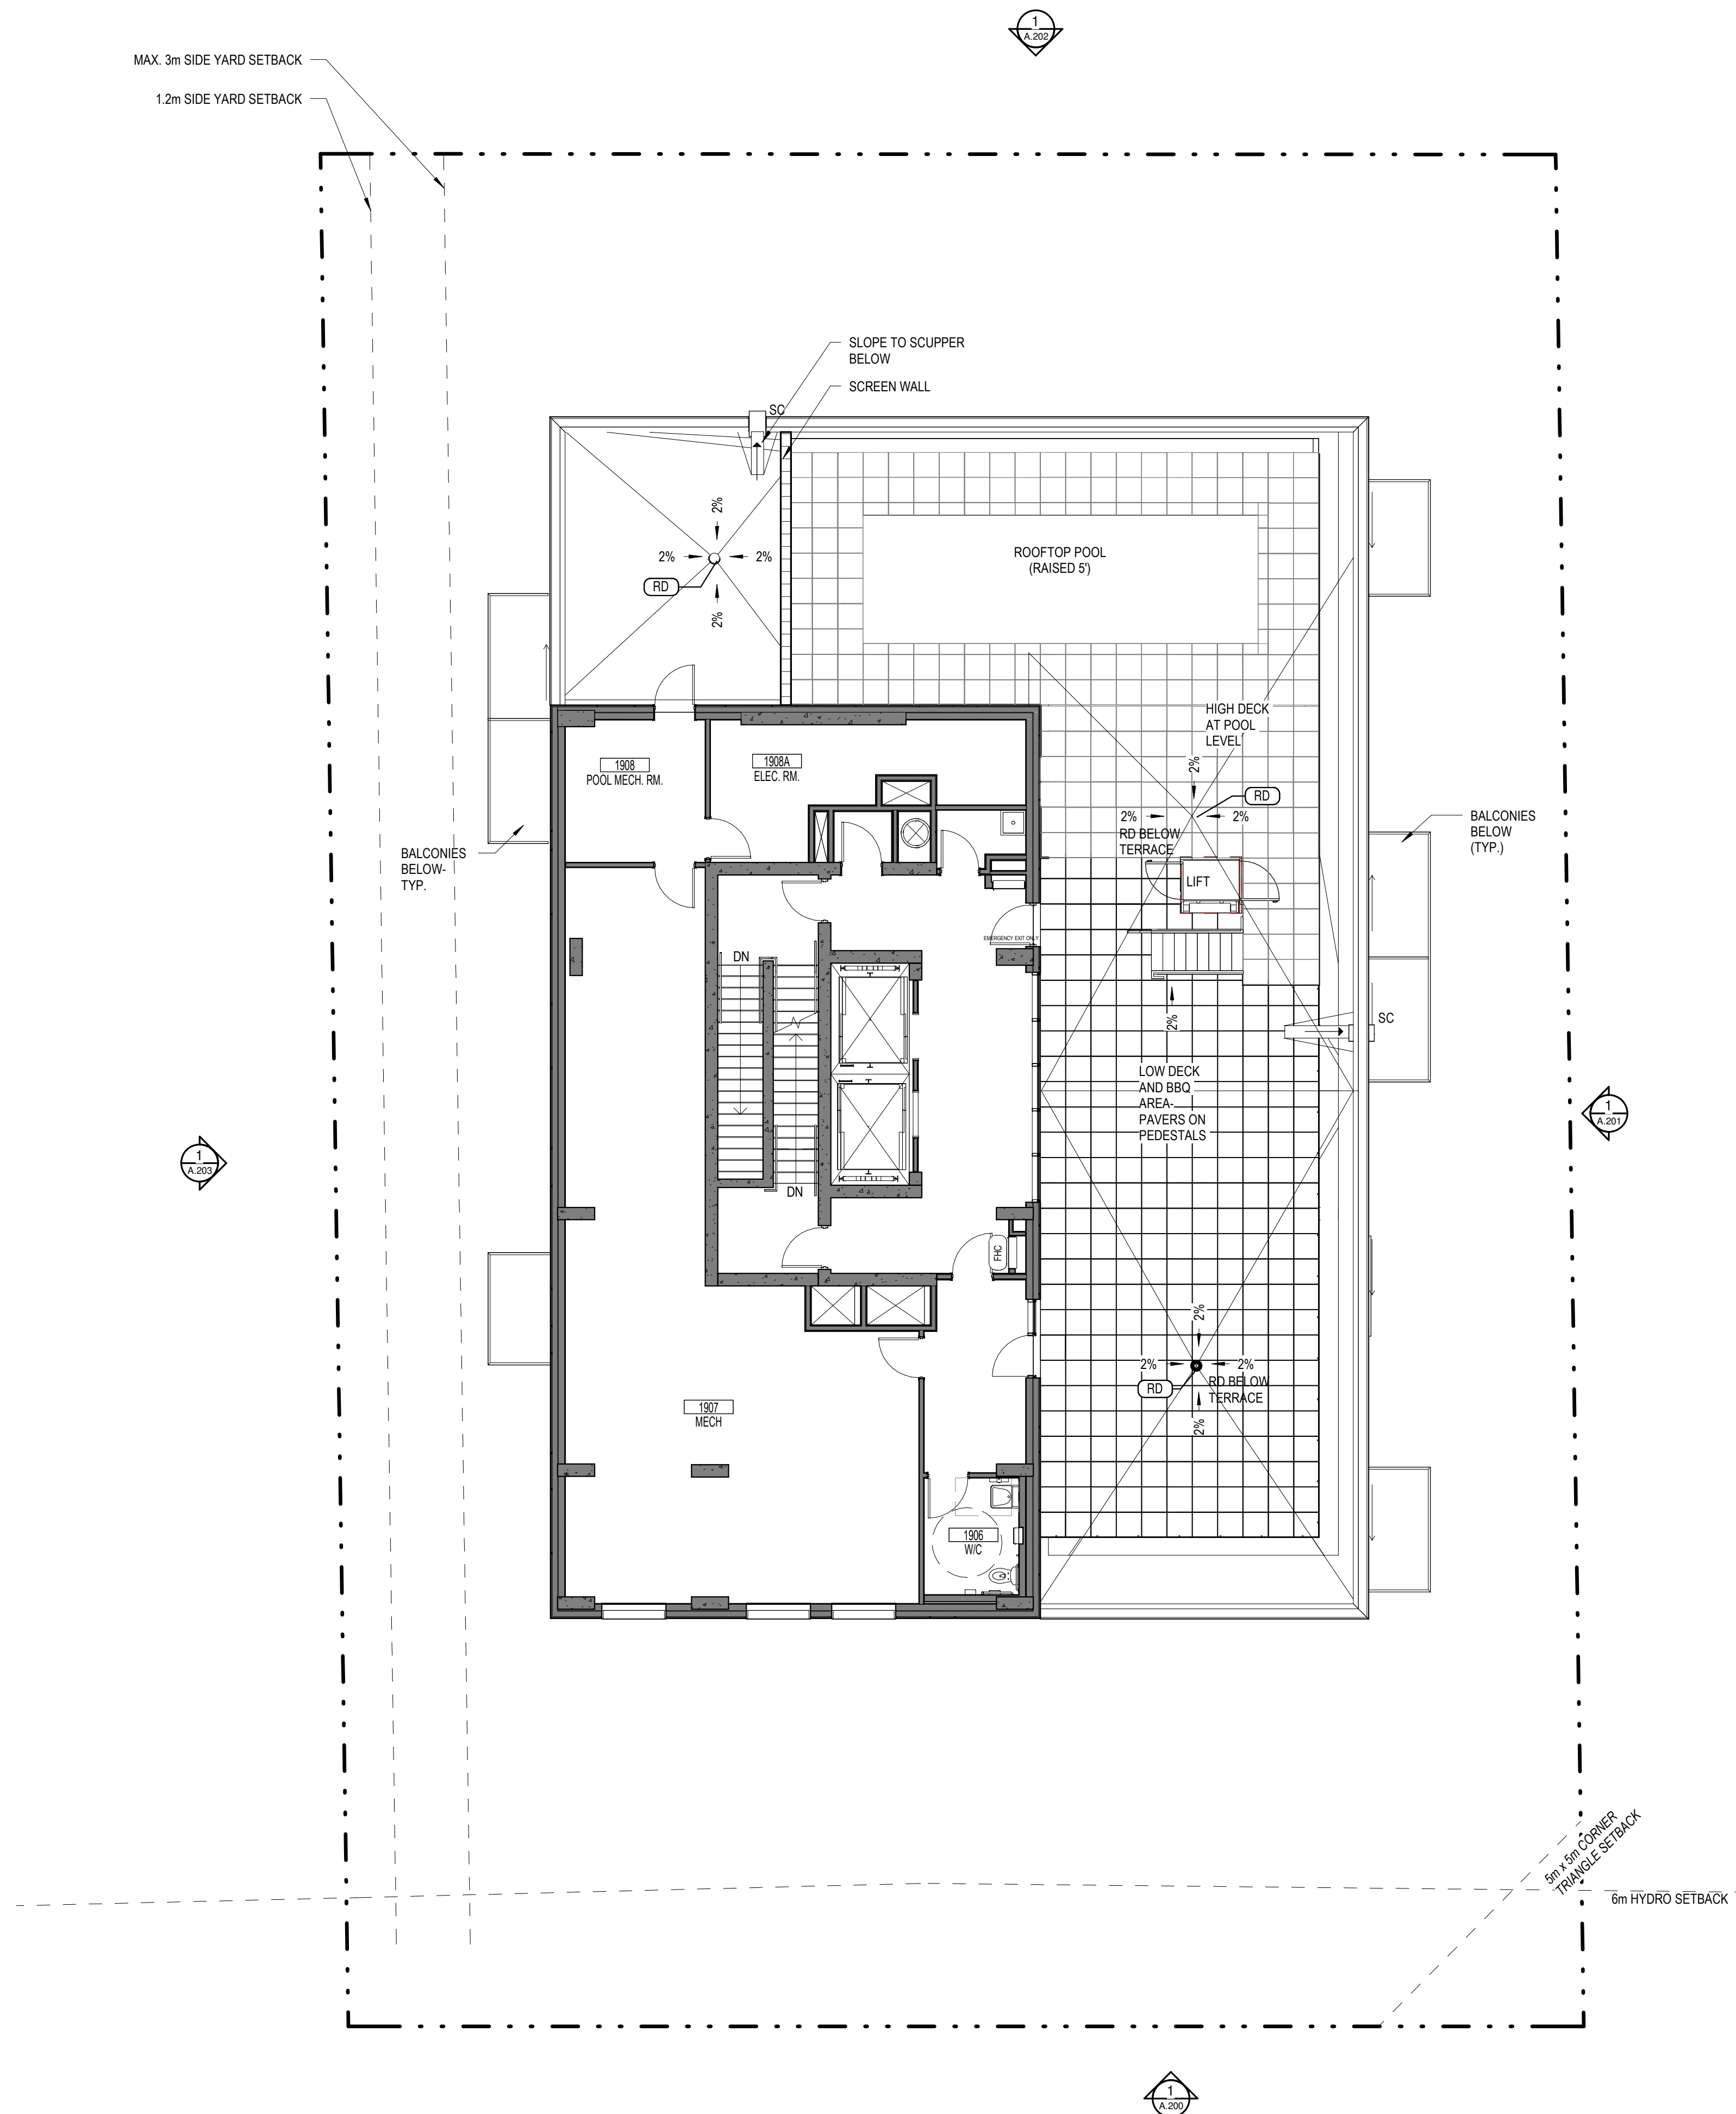

No.	Date	Émis pour / Object
21	2021-02-18	SITE PLAN CONTROL
25	2021-10-08	SITE PLAN CONTROL RESPONSE
26	2022-01-22	SITE PLAN CONTROL RESPONSE
27	2022-02-08	SITE PLAN CONTROL RESPONSE
28	2022-03-29	SITE PLAN CONTROL RESPONSE
30	2022-10-08	SITE PLAN CONTROL RESPONSE

Ingenieur / Engineer
(Mécanique & Électrique / Mechanical & Electrical)

Smith + Andersen

Ingenieur / Engineer
(Structure / Structure)

CLELAND JARDINE
ENGINEERING LTD.

200 ROAD TERRY COVE, 6TH FLOOR
OTTAWA, ONTARIO K1P 1S3
(613) 591-1933

Architecte / Architect
(Paysagiste / Landscape)

Gino J. Aiello landscape architect www.GJALA.com
gino@GJALA.com (613) 852-1343
110 Didsbury Road Unit #9 | Ottawa Ontario | K2T0C2

Ingenieur / Engineer
(Civil / Civil)

McINTOSH PERRY

115 Walgreen Rd, Carp, ON K0A 1L0

Client / Client

GEMSTONE
252 Argyle Ave, Ottawa, ON K2P 1B9

Architecte / Architect

figuri

fig. 1
3550, Saint-Ambrose O,
Montréal QC H4C 1A9
T. 514 861-9122

fig. 2
190 Somerset St W #206
Ottawa ON K2P 0A4
T. 613 696-4122
www.figuri.ca

Droit d'auteur / Copyright

Ce dessin est sujet au droit d'auteur. Il ne peut être reproduit pour quelques intentions ou usages que ce soit, il ne peut être utilisé enregistrement avec l'apposition de la signature et de l'estampe originale.

This drawing is subject to copyright. It is not to be reproduced for any purpose or by any means, and may only be used if it bears an original stamp and signature.

Stade / Seal

Note:
L'entrepreneur doit vérifier toutes les dimensions et informations sur le site et en informer immédiatement l'architecte de toutes erreurs ou omissions.
Contractor shall verify all information and dimensions on site and immediately report any errors or omissions to the architect.

Projet / Project

EIGHTEEN STOREY MIXED-USE DEVELOPMENT


Titre / Title

ROOF PLAN

Dessiné par / Drawn by	No. projet / Project number	
Author	1954	
Vérifié par / Verified by	No. dessin / Drawing number	Révision / Revision
Checker		
Echelle / Scale		
1 : 100		


Date de création du dessin / Drawing creation date
03/28/22

A.109

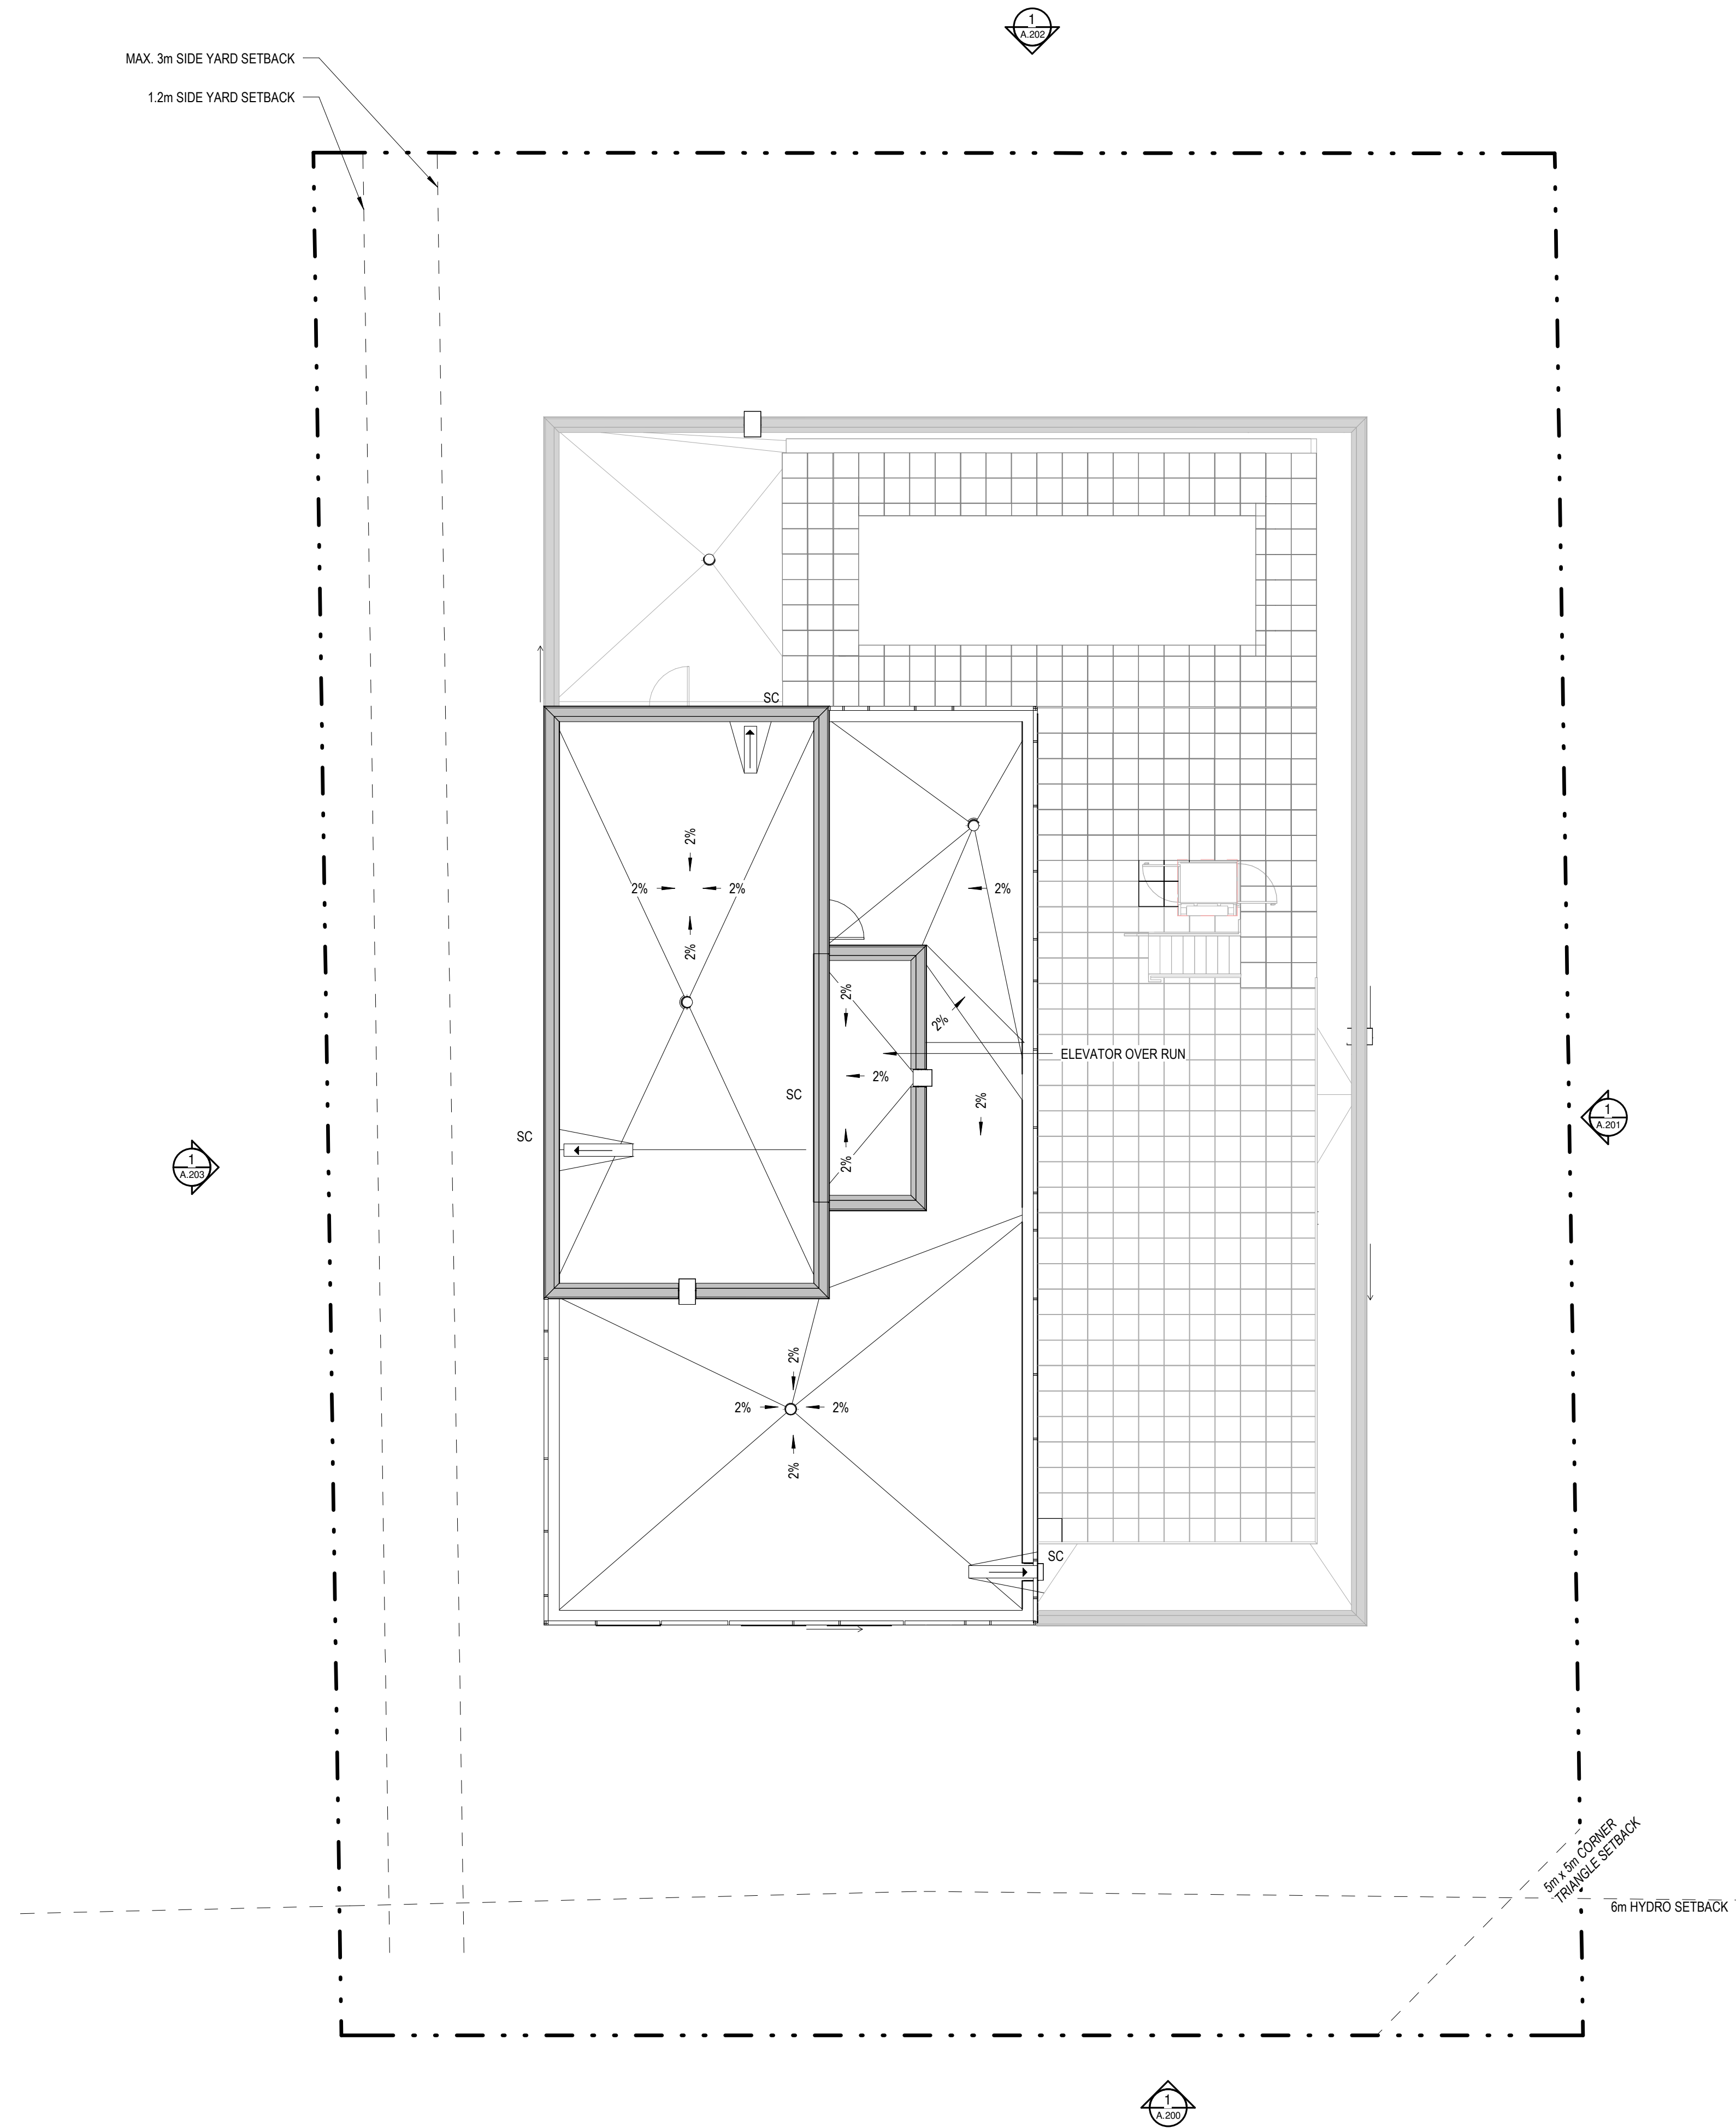

No.	Date	Événement / Object
21	2021-02-18	SITE PLAN CONTROL
25	2021-10-08	SITE PLAN CONTROL RESPONSE
26	2022-01-22	SITE PLAN CONTROL RESPONSE
27	2022-02-08	SITE PLAN CONTROL RESPONSE
28	2022-03-29	SITE PLAN CONTROL RESPONSE
30	2022-10-08	SITE PLAN CONTROL RESPONSE

Ingenieur / Engineer
(Mécanique & Électrique / Mechanical & Electrical)



Smith + Andersen

Ingenieur / Engineer
(Structure / Structure)



CLELAND JARDINE
ENGINEERING LTD.


Architecte Architect
(Paysagiste / Landscape)

Gino J. Aiello landscape architect www.GJALA.com
gino@GJALA.com (613) 852-1343
110 Didsbury Road Unit #9 | Ottawa Ontario | K2T0C2

Ingenieur / Engineer
(Civil / Civil)

McINTOSH PERRY
115 Walgreen Rd, Carp, ON K0A 1L0

Client / Client



GEMSTONE
252 Argyle Ave, Ottawa, ON K2P 1B9

Architecte / Architect

figuri

fig. 1
3550, Saint-Ambrose O,
Montréal QC H4C 1A9
T. 514 861-9122


fig. 2
190 Somerset St W #206
Ottawa ON K2P 0A4
T. 613 696-4122
www.figuri.ca

Droit d'auteur / Copyright

Ce dessin est sujet au droit d'auteur. Il ne peut être reproduit pour quelques intentions ou usages que ce soit, il ne peut être utilisé enquement avec l'apposition de la signature et de l'estampe originale.

This drawing is subject to copyright. It is not to be reproduced for any purpose or by any means, and may only be used if it bears an original stamp and signature.

Stade / Seal

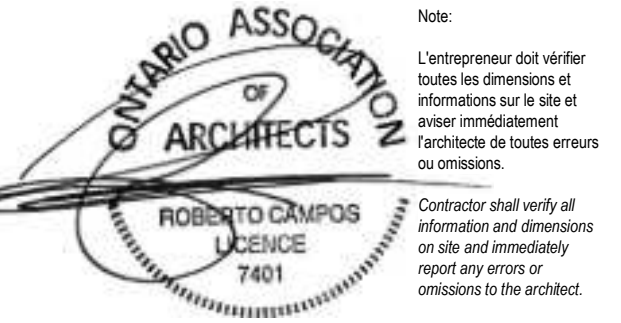

Ontario Association of Architects
ROBERTO CAMPOS
Licence 7401

Note:
L'entrepreneur doit vérifier toutes les dimensions et informations sur le site et en informer immédiatement l'architecte de toutes erreurs ou omissions.
Contractor shall verify all information and dimensions on site and immediately report any errors or omissions to the architect.

Projet / Project

EIGHTEEN STOREY MIXED-USE DEVELOPMENT

Titre / Title

PENTHOUSE ROOF PLAN

Dessiné par / Drawn by
Author

No. projet / Project number
1954

Vérifié par / Verified by
Checker

No. dessin / Drawing number
1954

Échelle / Scale
1 : 100

Révision / Revision
30

Date de création du dessin / Drawing creation date
03/25/22

A.110