


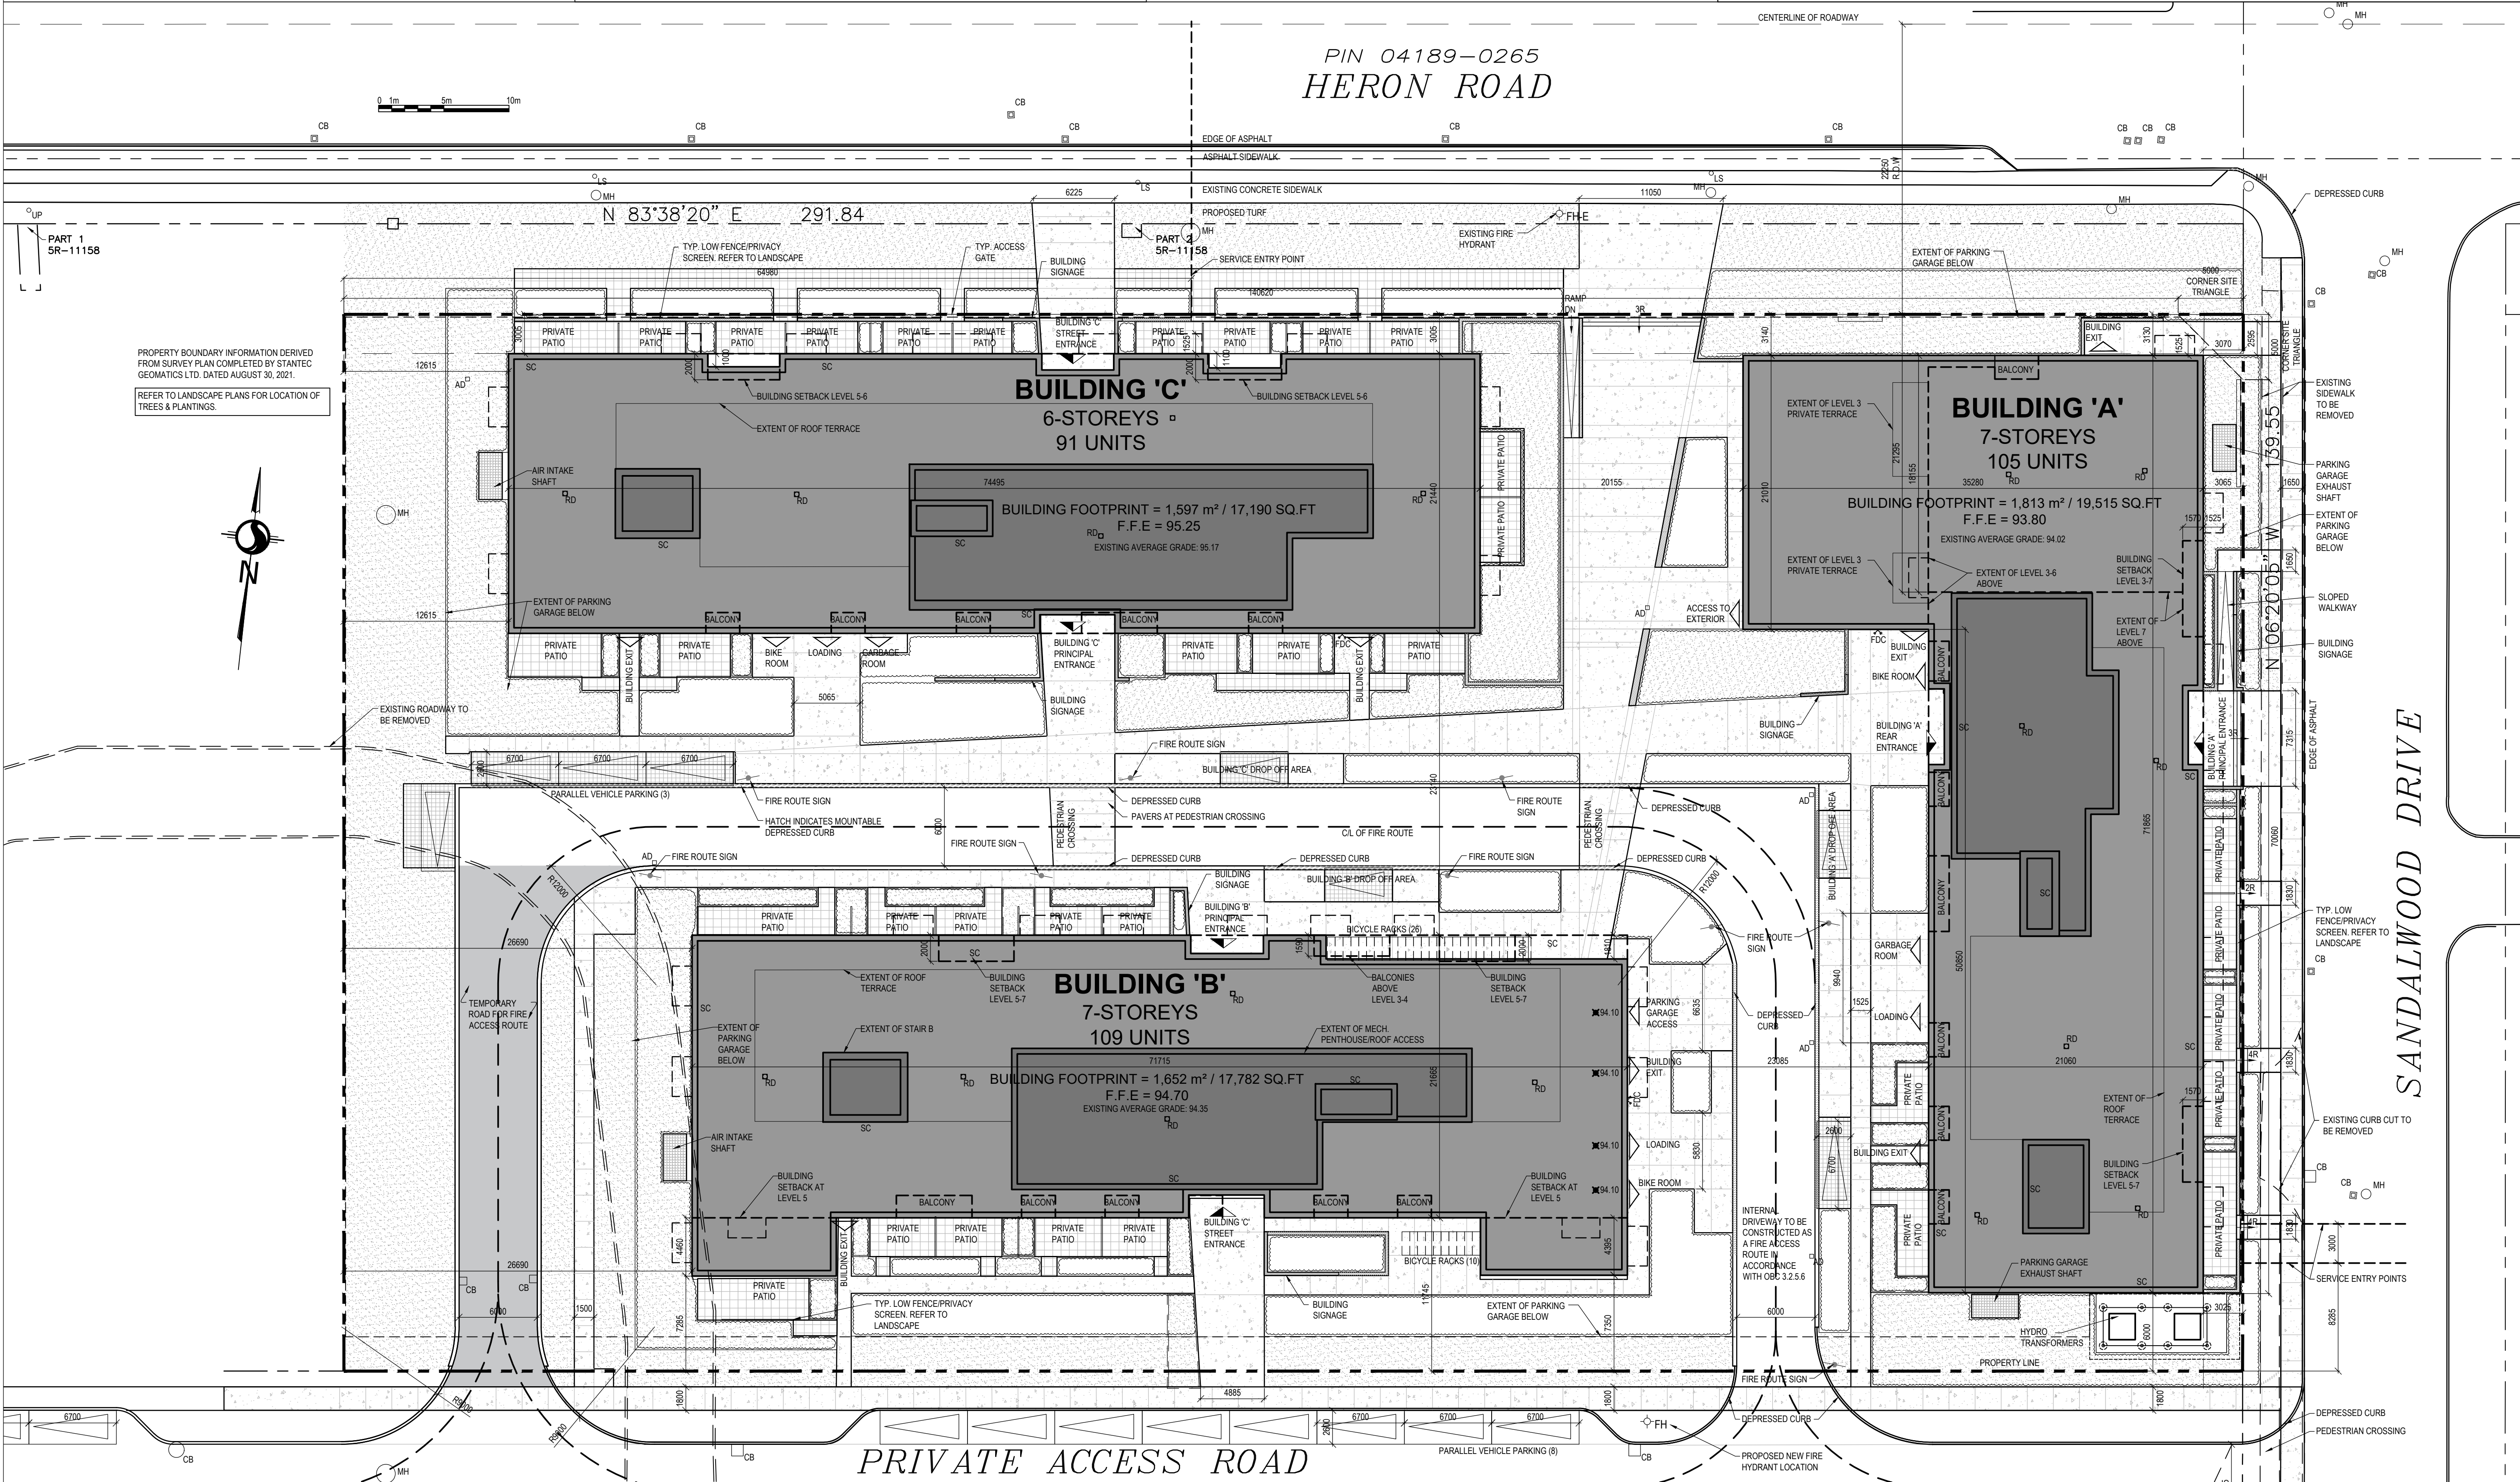

No. Date Envs pour / Object

1 2021-08-23 PRELIMINARY COORDINATION

2 2021-09-29 COORDINATION

3 2021-11-15 COORDINATION

4 2021-12-22 SITE PLAN CONTROL

5 2022-05-09 COORDINATION

6 2022-05-20 COORDINATION

7 2022-06-01 SITE PLAN CONTROL RESPONSE 01

8 2022-06-20 SITE PLAN CONTROL RESPONSE 1R1

Urban Planner

Ingenieur / Engineer
(Mécanique & Electrique / Mechanical & Electrical)

Ingenieur / Engineer
(Structure / Structure)

Architecte / Architect
(paysagiste / Landscape)

Gino J. Aiello landscape architect www.G.J.A.I.A.com
GINO@GJALIA.COM (613) 852-1343
110 Disboursy Road Unit #9 | Ottawa Ontario | K2T0C2

Ingenieur / Engineer
(Civil / Civil)

Client / Client

hazelview
INVESTMENTS

Collectif d'architectes / Architects Collective

figuri

www.figuri.ca

Droit d'auteur / Copyright

Ce dessin est sujet au droit d'auteur. Il ne peut être reproduit pour quelques intentions ou usages que ce soit, il ne peut être utilisé uniquement avec l'apposition de la signature et de l'estampe originale.

This drawing is subject to copyright. It is not to be reproduced for any purpose or by any means, and may only be used if it bears an original stamp and signature.

Seau / Seal

ASSOCIATION
OF
ARCHITECTS

ROBERTO CAMPOS
LICENCE
1401

Note:
L'entrepreneur doit vérifier toutes les dimensions et informations sur le site et avant immédiatement l'architecte de toutes erreurs ou omissions.
Contractor shall verify all information and dimensions on site and immediately report any errors or omissions to the architect.

Project / Project

HERONGATE
HG-5

Time / File

SITE PLAN

Dessiné par / Drawn by
MD

No. projet / Project number
2135

Vérifié par / Verified by
RC

No. dessin / Drawing number

Revision / Revision

Echelle / Scale
AS SHOWN

Date de création du dessin / Drawing creation date
2021-08-23

0

A105