


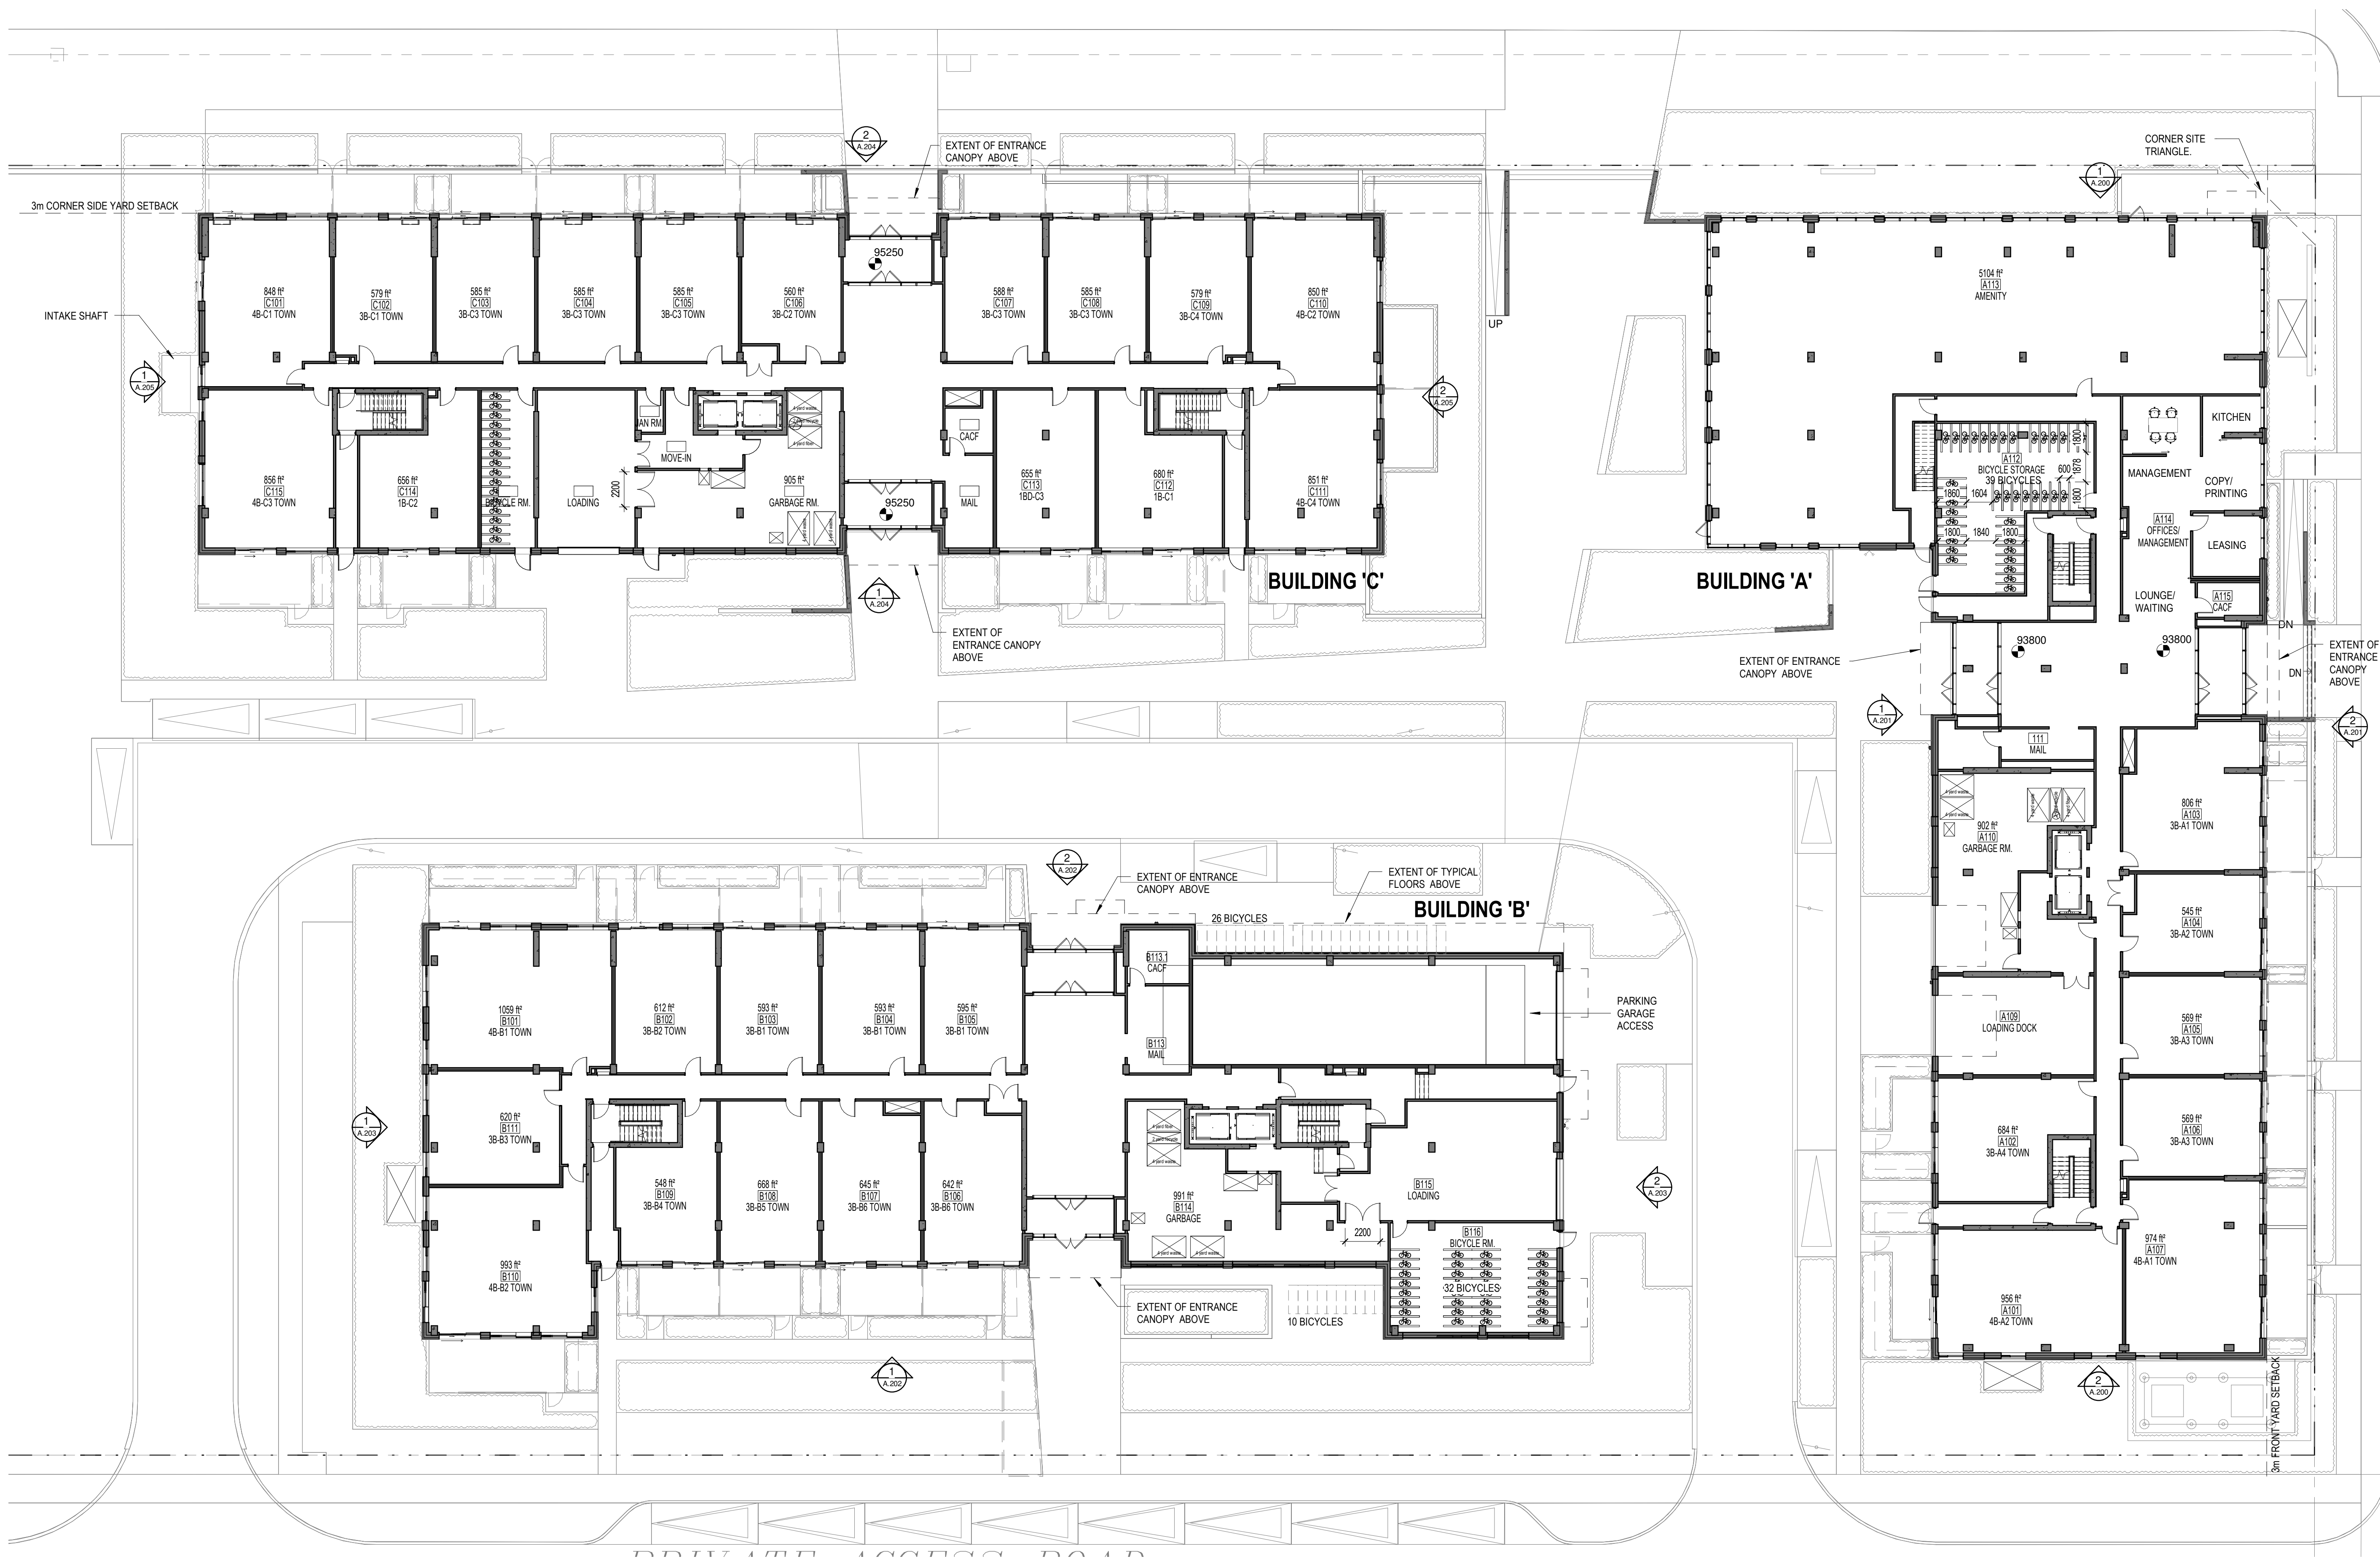

No.

Date

Émis pour / Object

1	2021-11-16	COORDINATION
2	2021-12-14	COORDINATION
3	2021-12-22	SITE PLAN CONTROL
4	2022-06-01	SITE PLAN CONTROL RESPONSE 01
5	2022-11-01	SITE PLAN CONTROL RESPONSE 02

Urbansite / Urban Planner

FOTENN

PLANNING+DESIGN

Architecte / Architect
(Physiognomie / Landscape)

Gino J. Aiello landscape architectwww.GJAJA.com
GJAJA@GJAJA.com (613) 852-1343
110 Didsbury Road Unit #9 | Ottawa Ontario | K2T0C2

Ingenieur / Engineer
(Civil / Civil)

IBI

Ingenieur / Engineer
(Mécanique & Électrique / Mechanical & Electrical)

Ingenieur / Engineer
(Structure / Structure)

Client / Client

hazelview
INVESTMENTS

Collectif d'architectes

Fig. 1

3550, Saint-Armande O.
Montréal QC H4C 1A9
T. 514 861-5122

Fig. 2

190 Somerset St W #206
Ottawa ON K2P 0A4
T. 613 696-6122

Droit d'auteur / Copyright

Ce dessin est sujet au droit d'auteur. Il ne peut être reproduit pour quelques intentions ou usages que ce soit, il ne peut être utilisé uniquement avec l'apposition de la signature et de l'estampe originale.
This drawing is subject to copyright. It is not to be reproduced for any purpose or by any means, and may only be used if it bears an original stamp and signature.

Scale / Scale

Note:
L'entrepreneur doit vérifier toutes les dimensions et informations sur le site et avant immédiatement l'architecte de toutes erreurs ou omissions.
Contractor shall verify all information and dimensions on site and immediately report any errors or omissions to the architect.

Project / Project

HERONGATE - HG5 PHASE I
RESIDENTIAL DEVELOPMENT

2851 Baycrest Drive
Ottawa, ON

Title / Title

GROUND FLOOR PLAN

Dessiné par / Drawn by

No. projet / Project number

LK, KM, AM

2135

Vérifié par / Verified by

No. dessin / Drawing number

MD

Revision


Echelle / Scale

1 : 200

Date de création du dessin /
Drawing creation date

05/18/18

A.101

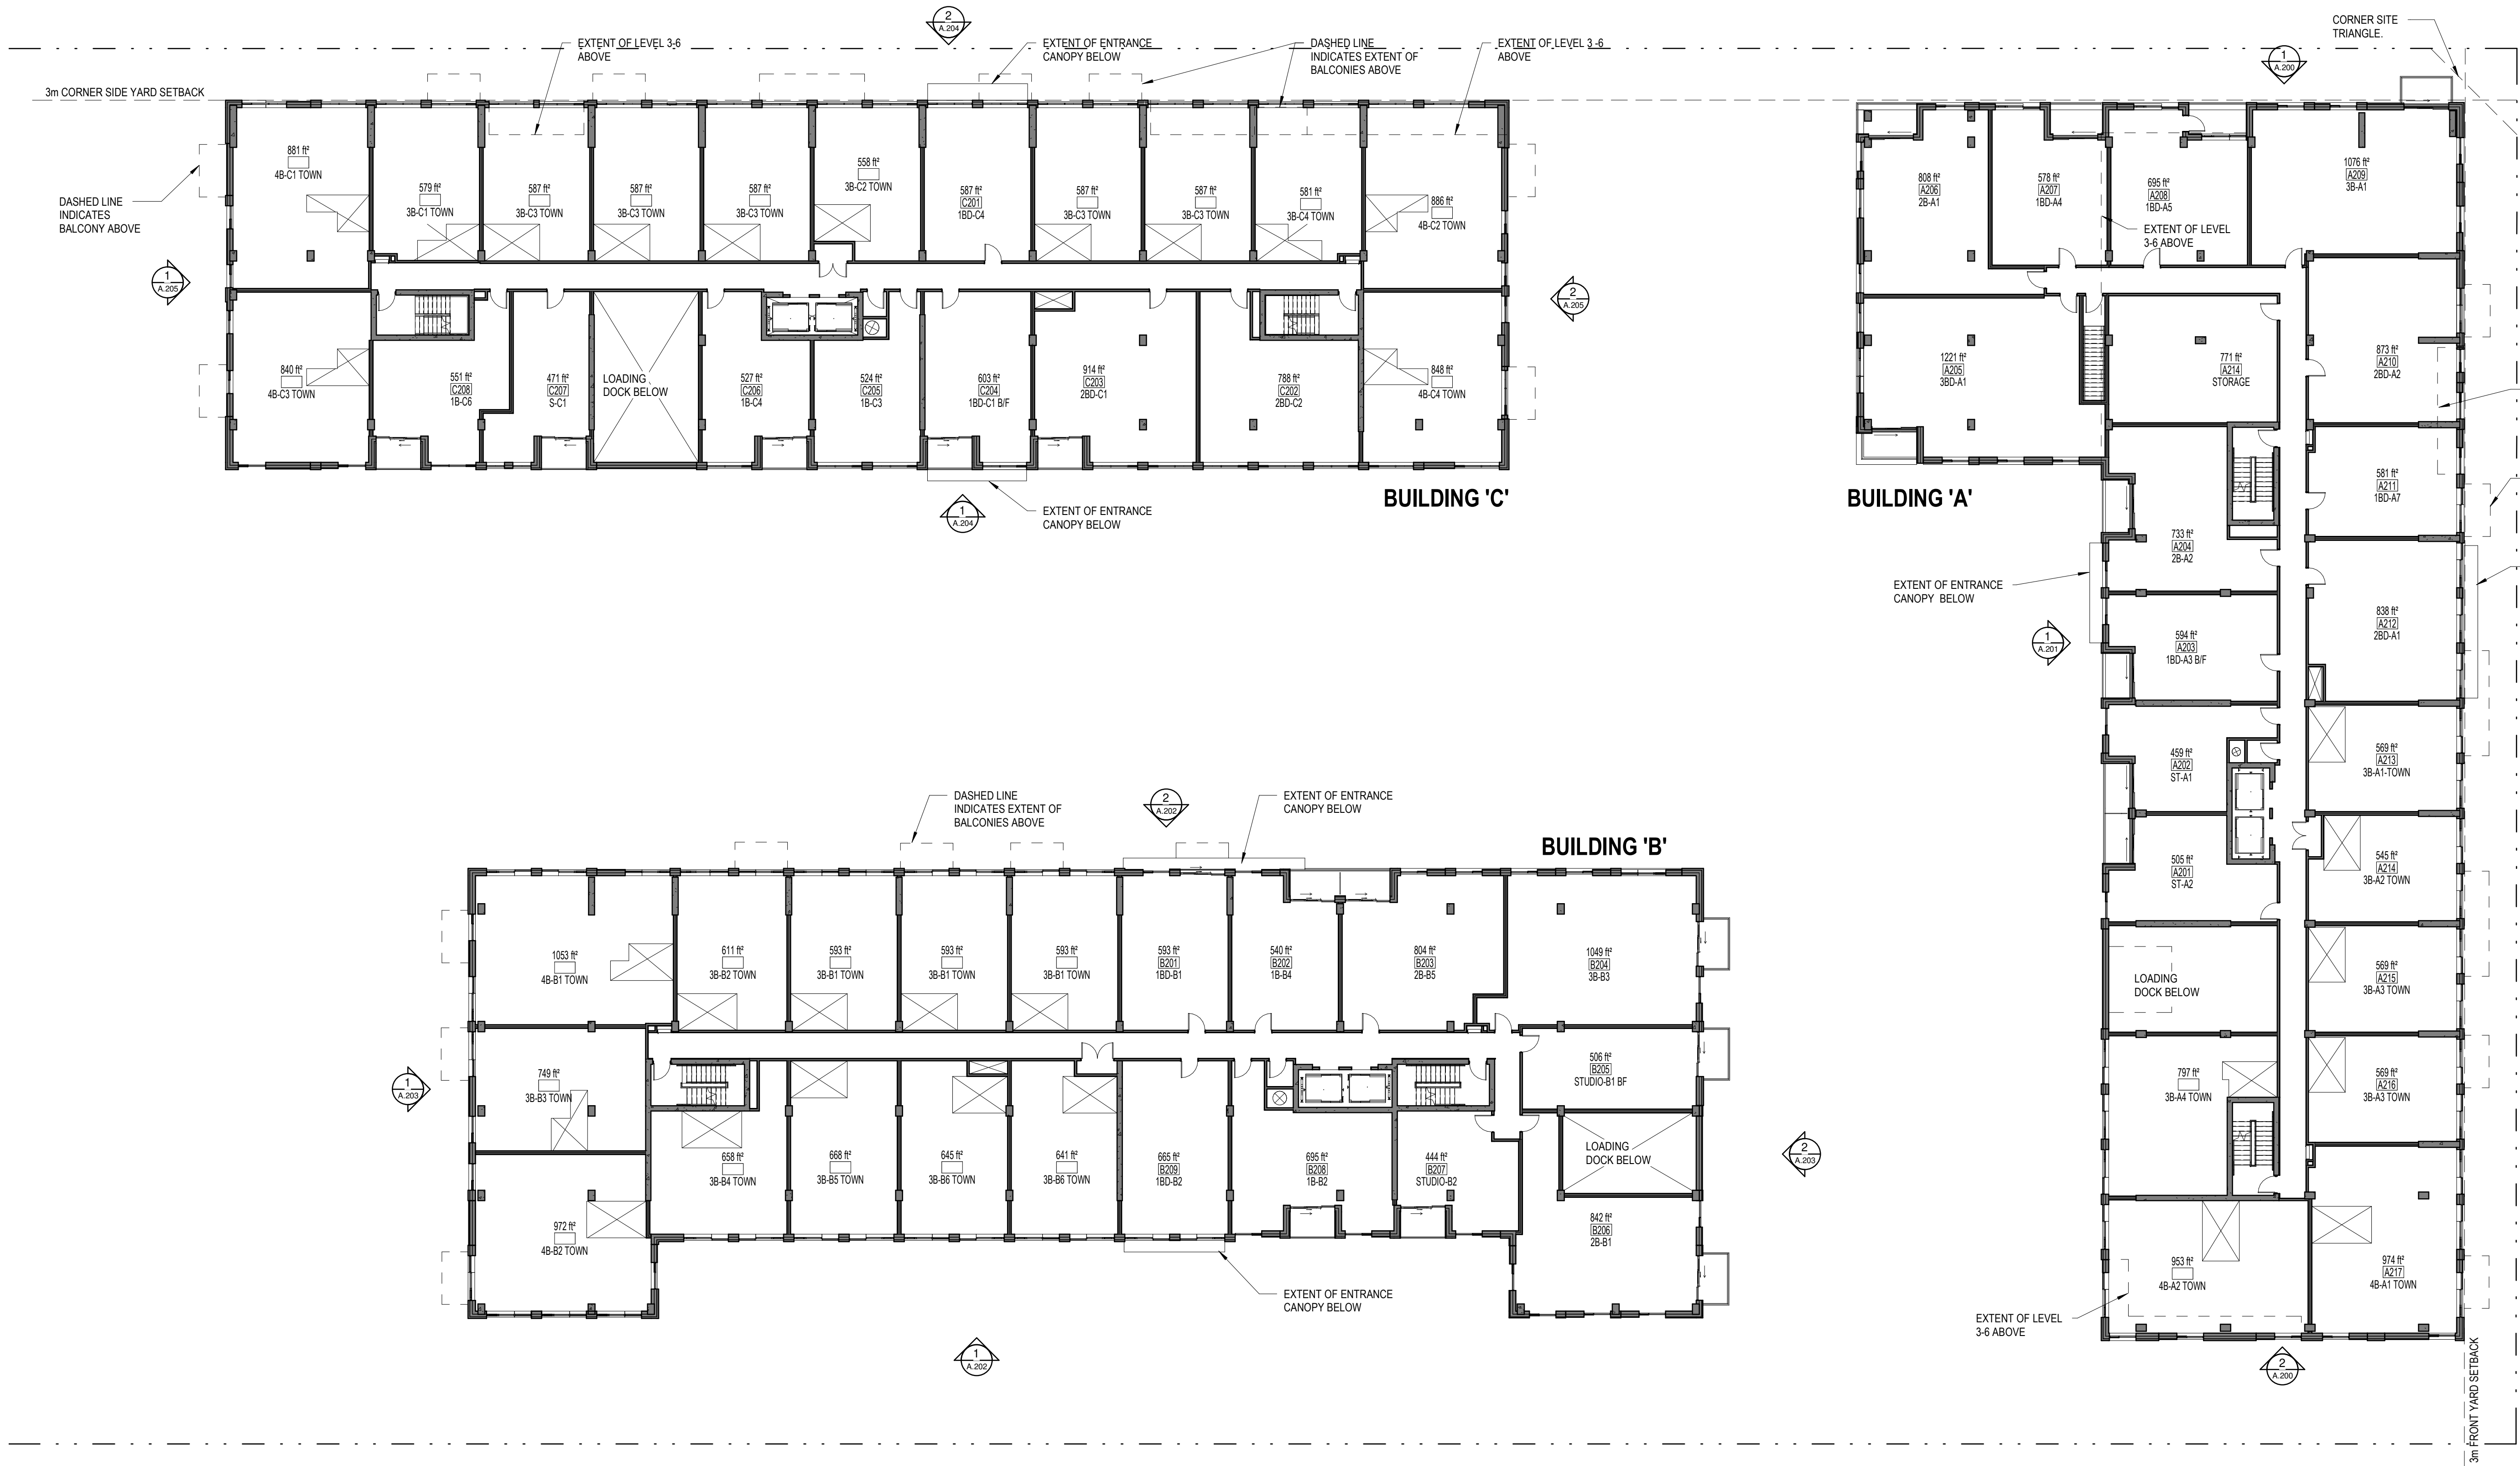

No.	Date	Émis pour / Object
1	2021-11-16	COORDINATION
2	2021-12-14	COORDINATION
3	2021-12-22	SITE PLAN CONTROL
5	2022-06-01	SITE PLAN CONTROL RESPONSE 01
10	2022-11-01	SITE PLAN CONTROL RESPONSE 02


Urbaniste / Urban Planner

FOTENN
PLANNING+DESIGN

Architecte / Architect
(Physiognomie / Landscape)

Gino J. Aiello landscape architect
www.GJALA.com
GJNO@GJALA.com (613) 852-1343
110 Didsbury Road Unit #9 | Ottawa Ontario | K2T0C2

Ingenieur / Engineer
(Civil / Civil)

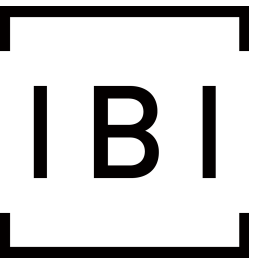

Ingenieur / Engineer
(Mécanique & Électrique / Mechanical & Electrical)

Ingenieur / Engineer
(Structure / Structure)

Client / Client



Architecte / Architect

Fig. 1
3550, Saint-André O.
Montréal QC H4C 1A9
T. 514 861-5122

Fig. 2
190 Somerset St W #206
Ottawa ON K2P 0J4
T. 613 695-6122

Droit d'auteur / Copyright

Ce dessin est sujet au droit d'auteur. Il ne peut être reproduit pour quelques intentions ou usages que ce soit, il ne peut être utilisé uniquement avec l'apposition de la signature et de l'estampe originale.

This drawing is subject to copyright. It is not to be reproduced for any purpose or by any means, and may only be used if it bears an original stamp and signature.

Scène / Scene

Note:

L'entrepreneur doit vérifier toutes les dimensions et informations sur le site et aviser immédiatement l'architecte de toutes erreurs ou omissions.

Contractor shall verify all information and dimensions on site and immediately report any errors or omissions to the architect.

Projet / Project

HERONGATE - HG5 PHASE I
RESIDENTIAL DEVELOPMENT

2851 Baycrest Drive
Ottawa, ON

Titre / Title

SECOND FLOOR PLAN

Dessiné par / Drawn by

LK, KM, AM

No. projet / Project number

2135

Vérifié par / Verified by

MD

No. dessin / Drawing number

10

Revision

Echelle / Scale


1 : 200

Date de création du dessin /

Drawing creation date

06/05/18

A.102

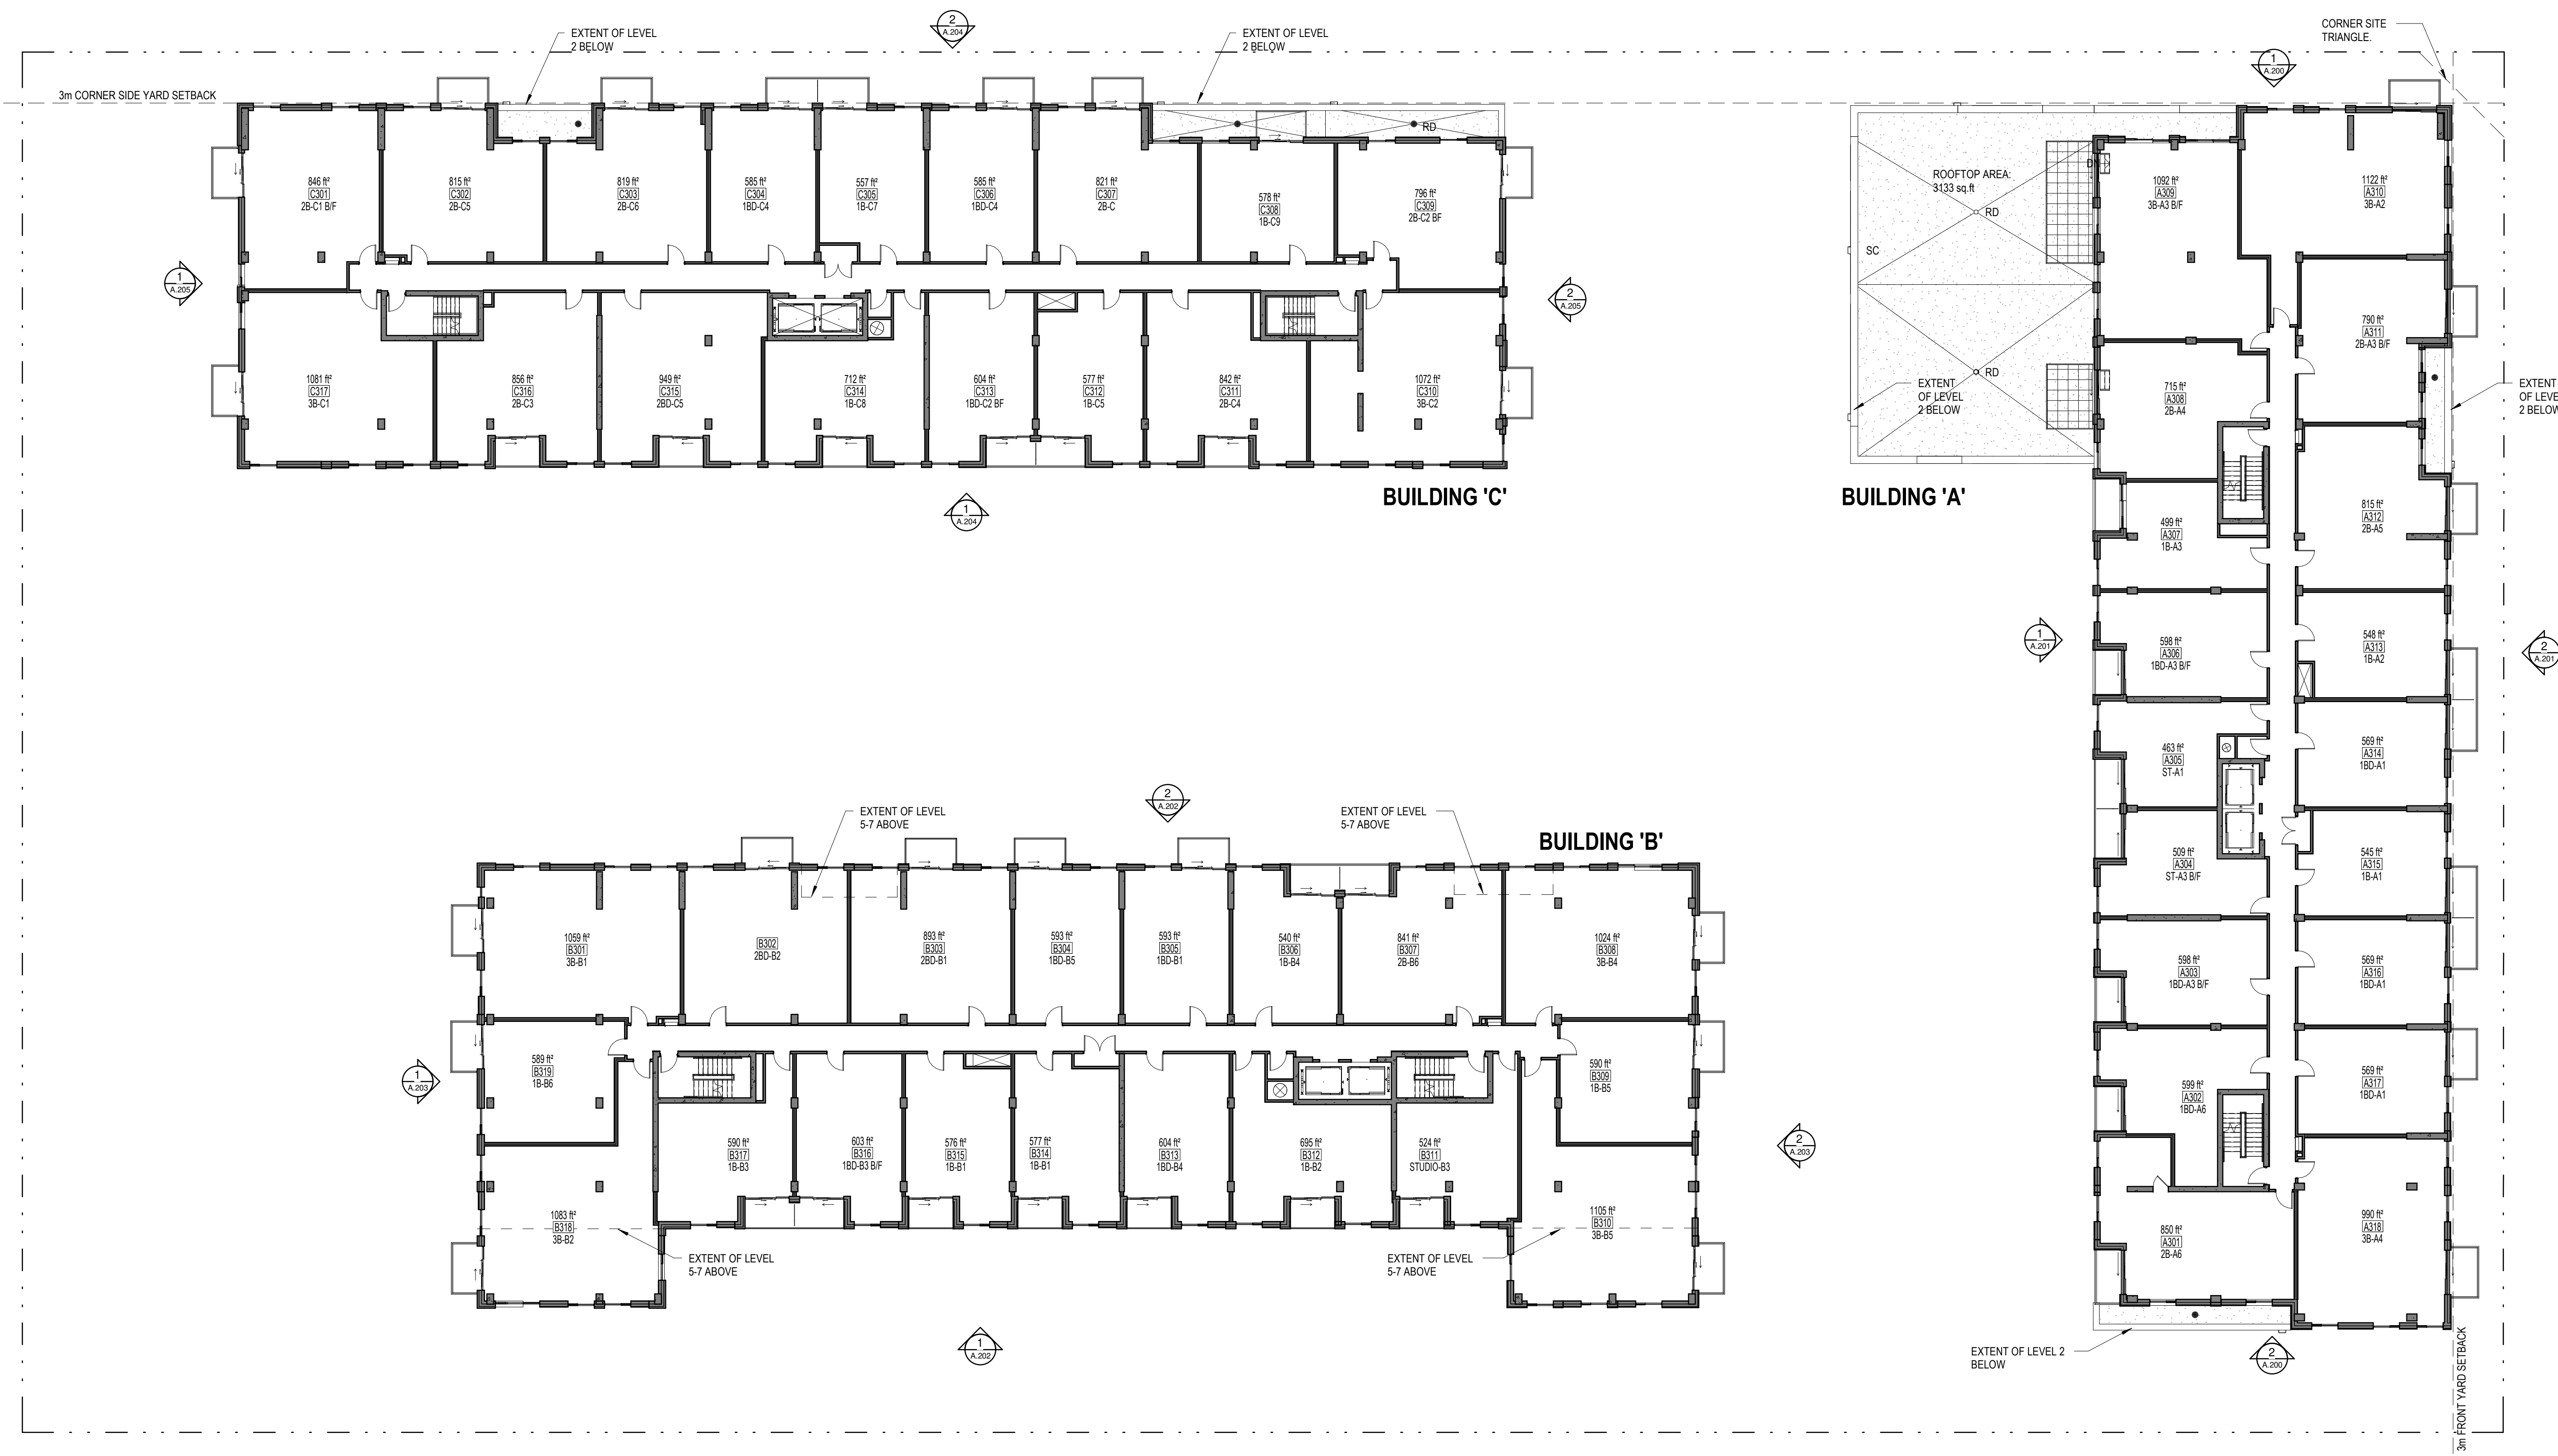

No.	Date	Émis pour / Object
1	2021-11-16	COORDINATION
3	2021-12-22	SITE PLAN CONTROL
5	2022-06-01	SITE PLAN CONTROL RESPONSE 01
10	2022-11-01	SITE PLAN CONTROL RESPONSE 02

Urbaniste / Urban Planner

FOTENN
PLANNING+DESIGN

Architecte / Architect
(Physiognomie / Landscape)

Gino J. Aiello landscape architect
GINO@GJALA.com (613) 852-1343
110 Didsbury Road Unit #9 | Ottawa Ontario | K2T0C2

Ingénieur / Engineer
(Civil / Civil)

IBI

Ingénieur / Engineer
(Mécanique & Electrique / Mechanical & Electrical)

Ingénieur / Engineer
(Structure / Structure)

Client / Client

hazelview
INVESTMENTS

Architecte / Architect
Collectif d'architectes

Fig. 1
3550, Saint-Armande O.
Montréal QC H4C 1A9
T. 514 861-9122

Fig. 2
190 Somerset St W #206
Ottawa ON K2P 0J4
T. 613 696-6122
www.figuri.ca

Droit d'auteur / Copyright

Ce dessin est sujet au droit d'auteur. Il ne peut être reproduit pour quelques intentions ou usages que ce soit, il ne peut être utilisé uniquement avec l'apposition de la signature et de l'estampe originale.

This drawing is subject to copyright. It is not to be reproduced for any purpose or by any means, and may only be used if it bears an original stamp and signature.

Seau / Seal

Note:
L'entrepreneur doit vérifier toutes les dimensions et informations sur le site et aviser immédiatement l'architecte de toutes erreurs ou omissions.
Contractor shall verify all information and dimensions on site and immediately report any errors or omissions to the architect.

Project / Project

**HERONGATE - HG5 PHASE I
RESIDENTIAL DEVELOPMENT**

2851 Baycrest Drive
Ottawa, ON


Titre / Title

THIRD / FOURTH FLOOR PLAN

Dessiné par / Drawn by LK, KM, AM	No. projet / Project number 2135
Vérifié par / Verified by MD	No. dessin / Drawing number Revision
Echelle / Scale 1 : 200	10

Date de création du dessin /
Drawing creation date
09/01/21

A.103

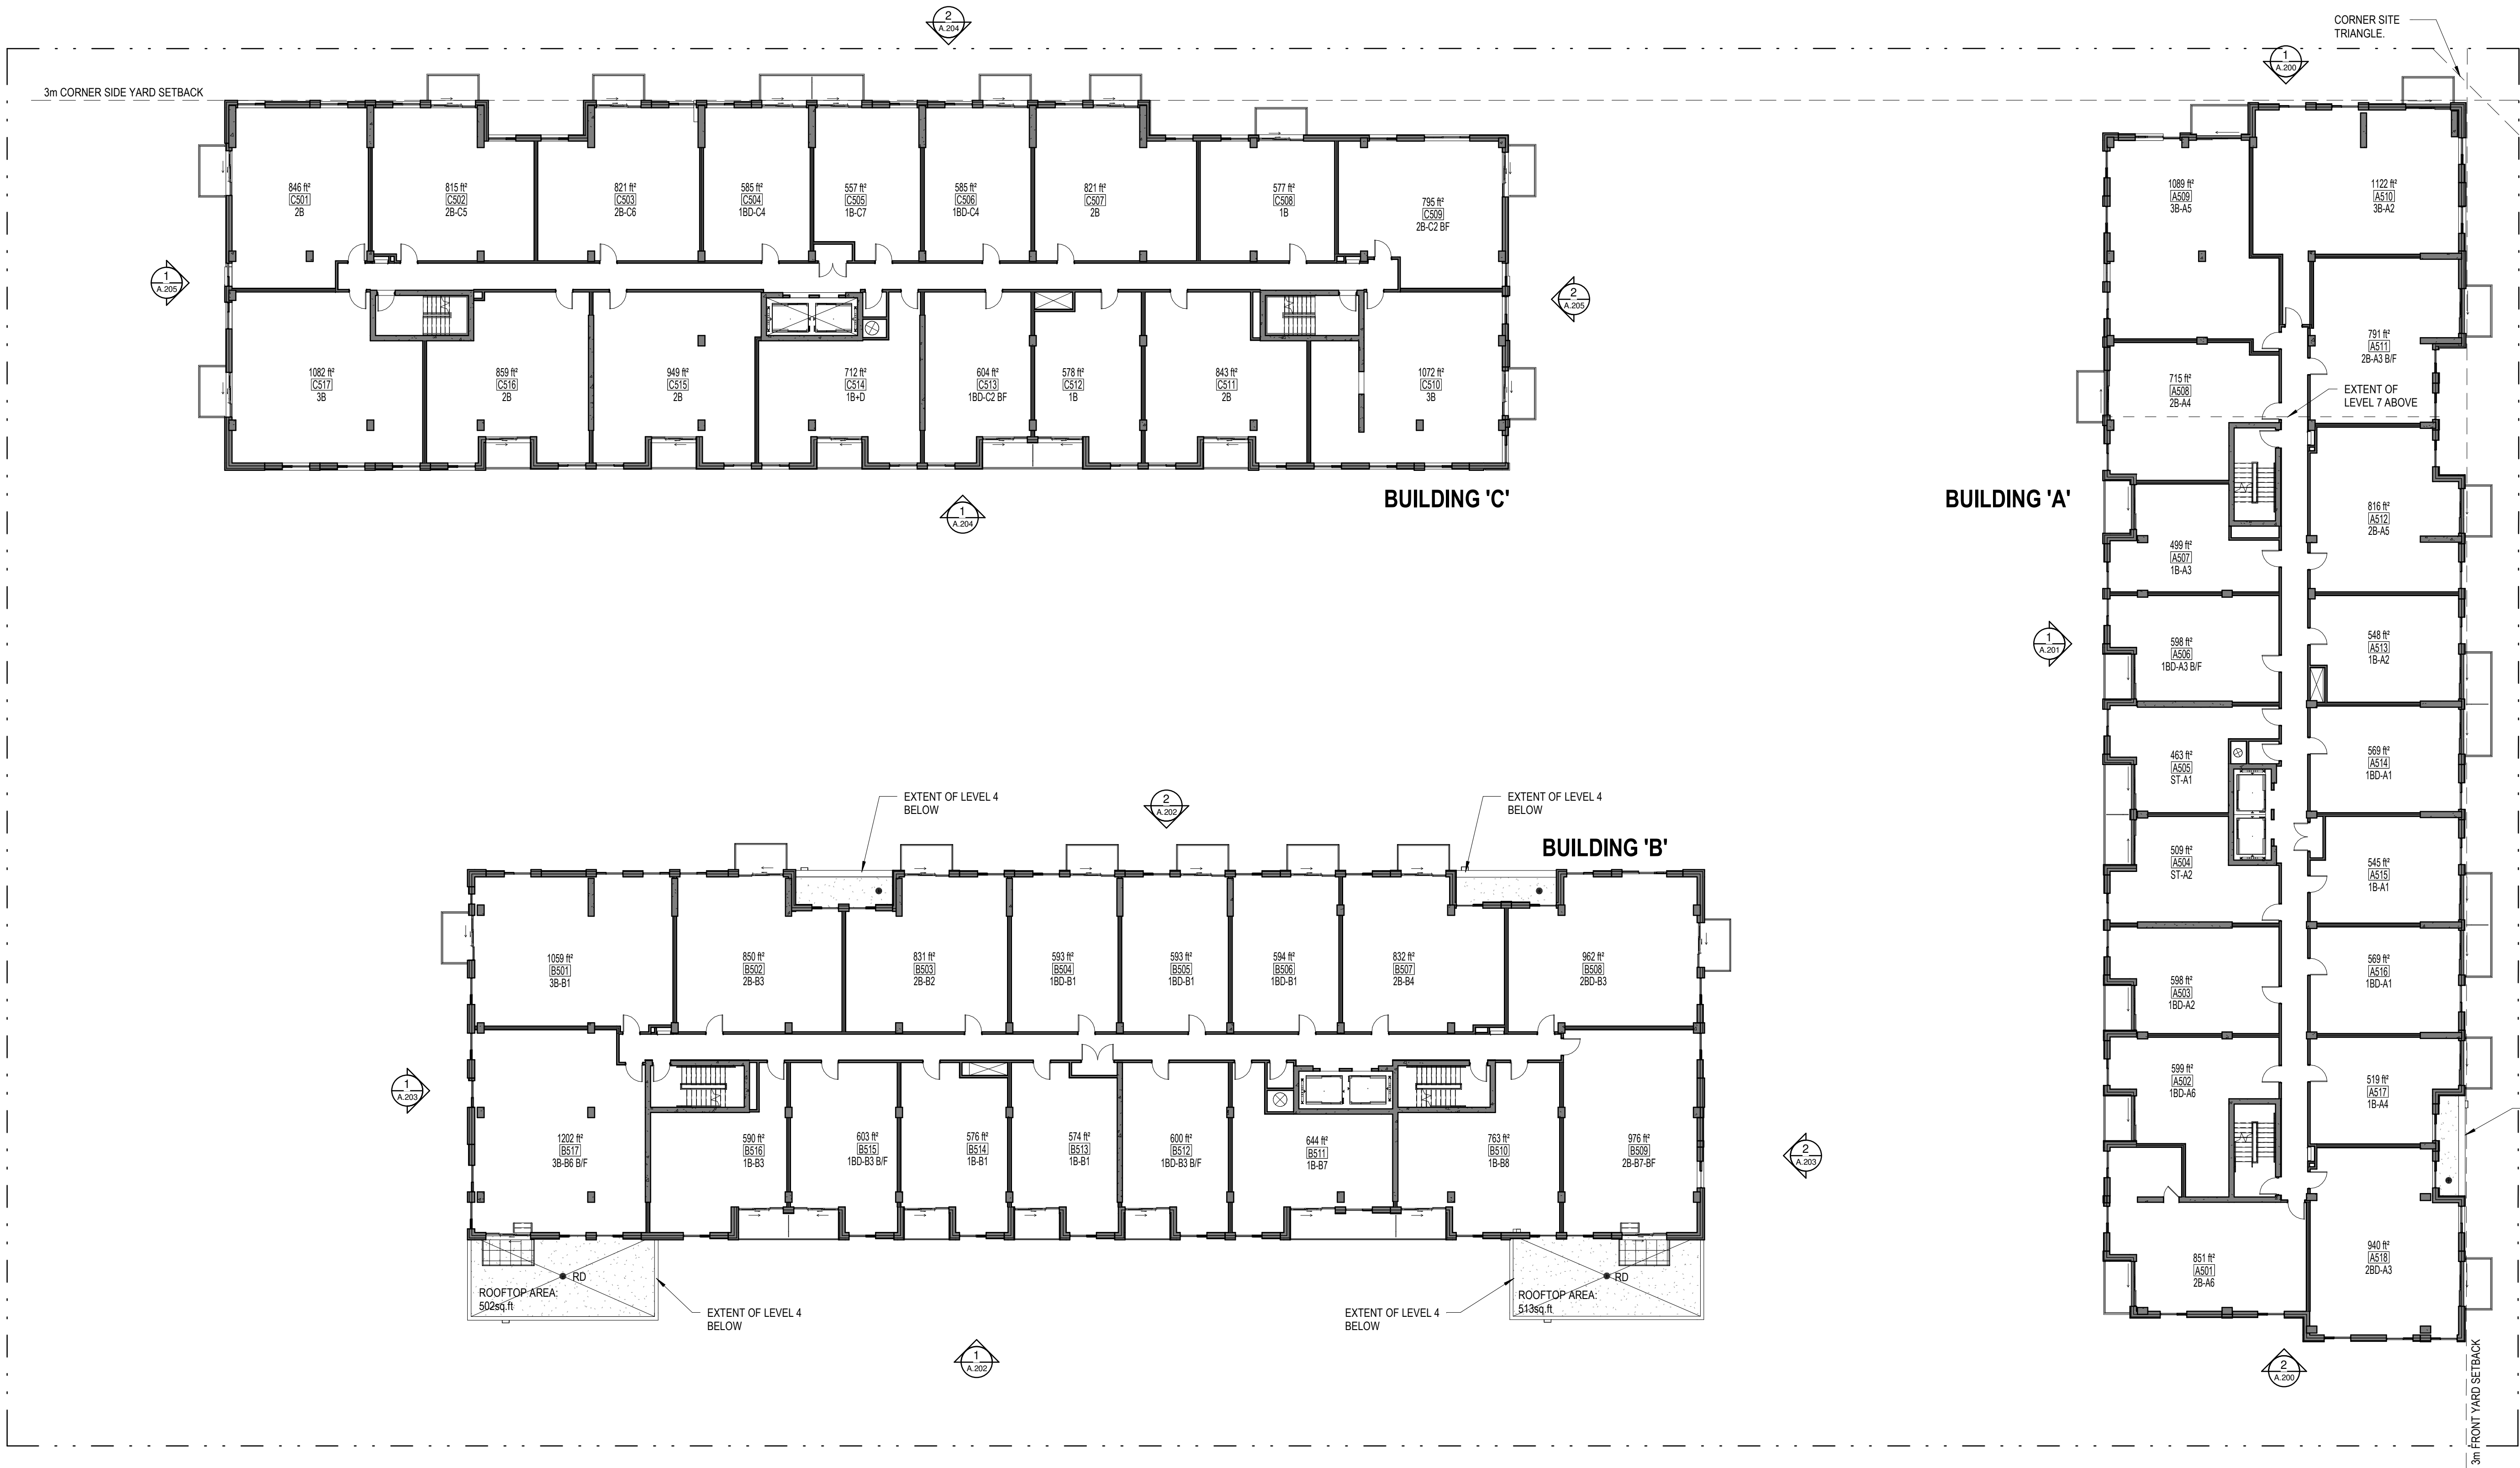

No.	Date	Émis pour / Object
3	2021-12-22	SITE PLAN CONTROL
5	2022-06-01	SITE PLAN CONTROL RESPONSE 01
10	2022-11-01	SITE PLAN CONTROL RESPONSE 02

Urbaniste / Urban Planner

FOTENN
PLANNING+DESIGN

Architecte / Architect
(Physiognomie / Landscape)

Gino J. Aiello landscape architect
www.GJALA.com
GJNO@GJALA.com (613) 852-1343
110 Didsbury Road Unit #9 | Ottawa Ontario | K2T0C2

Ingenieur / Engineer
(Civil / Civil)

IBI

Ingenieur / Engineer
(Mécanique & Electrique / Mechanical & Electrical)

Ingenieur / Engineer
(Structure / Structure)

Client / Client

hazelview
INVESTMENTS

Architecte / Architect
Collectif d'architectes

Fig. 1
3550, Saint-Armande O.
Montréal QC H4C 1A9
T. 514 861-9122

Fig. 2
190 Somerset St W #206
Ottawa ON K2P 0J4
T. 613 695-6122
www.figuri.ca

Droit d'auteur / Copyright

Ce dessin est sujet au droit d'auteur. Il ne peut être reproduit pour quelques intentions ou usages que ce soit, il ne peut être utilisé uniquement avec l'apposition de la signature et de l'estampe originale.

This drawing is subject to copyright. It is not to be reproduced for any purpose or by any means, and may only be used if it bears an original stamp and signature.

Scieu / Seal

Note:
L'entrepreneur doit vérifier toutes les dimensions et informations sur le site et avant immédiatement l'architecte de toutes erreurs ou omissions.
Contractor shall verify all information and dimensions on site and immediately report any errors or omissions to the architect.

Project / Project

**HERONGATE - HG5 PHASE I
RESIDENTIAL DEVELOPMENT**

2851 Baycrest Drive
Ottawa, ON


Titre / Title

FIFTH / SIXTH FLOOR PLAN

Dessiné par / Drawn by LK, KM, AM	No. projet / Project number 2135
Vérifié par / Verified by MD	No. dessin / Drawing number Revision
Echelle / Scale 1 : 200	10

Date de création du dessin /
Drawing creation date
11/18/21

A.105

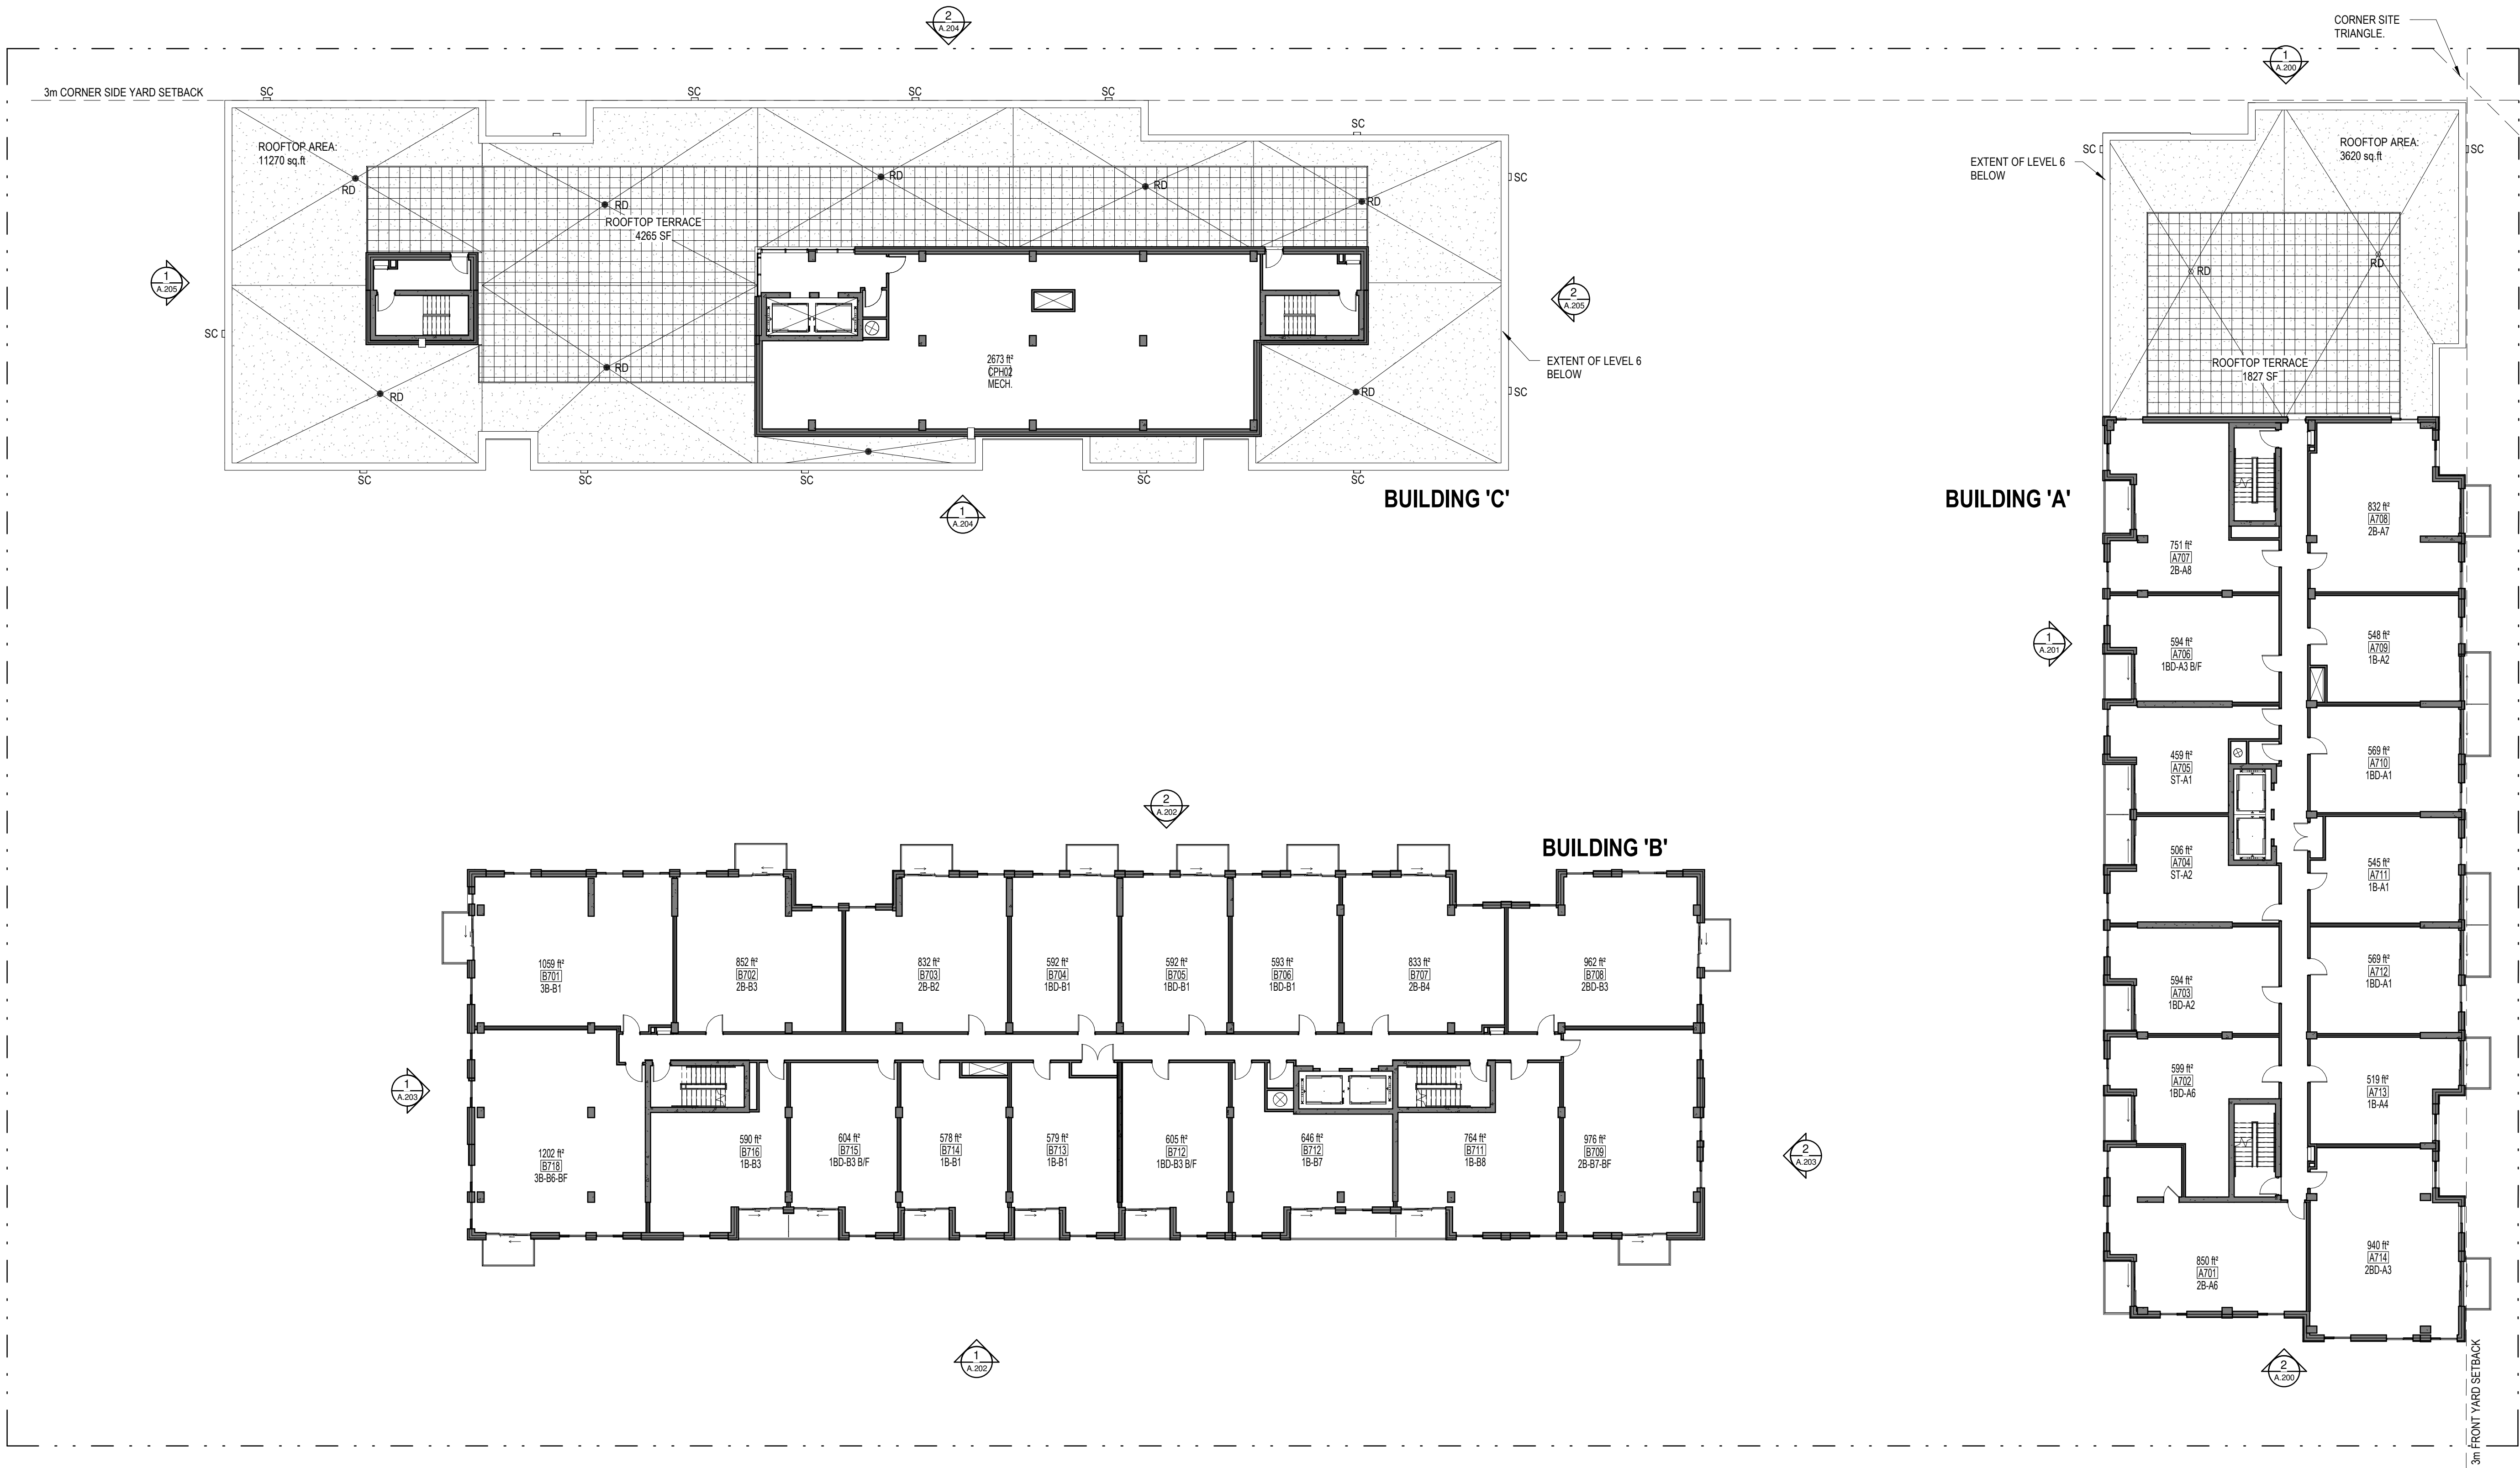

No.	Date	Émis pour / Object
1	2021-11-16	COORDINATION
3	2021-12-22	SITE PLAN CONTROL
5	2022-06-01	SITE PLAN CONTROL RESPONSE 01
10	2022-11-01	SITE PLAN CONTROL RESPONSE 02


Urbaniste / Urban Planner

FOTENN
PLANNING+DESIGN

Architecte / Architect
(Physiologiste / Landscape)

Gino J. Aiello landscape architect
www.GJALA.com
GINO@GJALA.com (613) 852-1343
110 Didsbury Road Unit #9 | Ottawa Ontario | K2T0C2

Ingenieur / Engineer
(Civil / Civil)

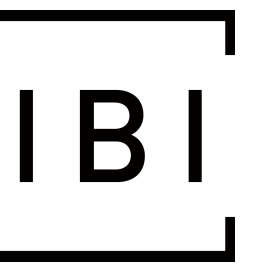

Ingenieur / Engineer
(Mécanique & Electrique / Mechanical & Electrical)

Ingenieur / Engineer
(Structure / Structure)

Client / Client



Architecte / Architect

Collectif d'architectes

Fig. 1
3550, Saint-Armande O.
Montréal QC H4C 1A9
T. 514-861-9122

figuri

Fig. 2
190 Somerset St W #206
Ottawa ON K2P 0J4
T. 613-695-6122
www.figuri.ca

Droit d'auteur / Copyright

Ce dessin est sujet au droit d'auteur. Il ne peut être reproduit pour quelques intentions ou usages que ce soit, il ne peut être utilisé uniquement avec l'apposition de la signature et de l'estampe originale.

This drawing is subject to copyright. It is not to be reproduced for any purpose or by any means, and may only be used if it bears an original stamp and signature.

Scellé / Seal

Note:

L'entrepreneur doit vérifier toutes les dimensions et informations sur le site et avant immédiatement l'architecte de toutes erreurs ou omissions.

Contractor shall verify all information and dimensions on site and immediately report any errors or omissions to the architect.

Projet / Project

HERONGATE - HG5 PHASE I
RESIDENTIAL DEVELOPMENT

2851 Baycrest Drive
Ottawa, ON

Titre / Title

SEVENTH FLOOR PLAN

Dessiné par / Drawn by

No. projet / Project number

LK, KM, AM

2135

Vérifié par / Verified by

No. dessin / Drawing number

MD

Revison / Revision

Echelle / Scale

10


1 : 200

Date de création du dessin /

Drawing creation date

11/15/21

A.107

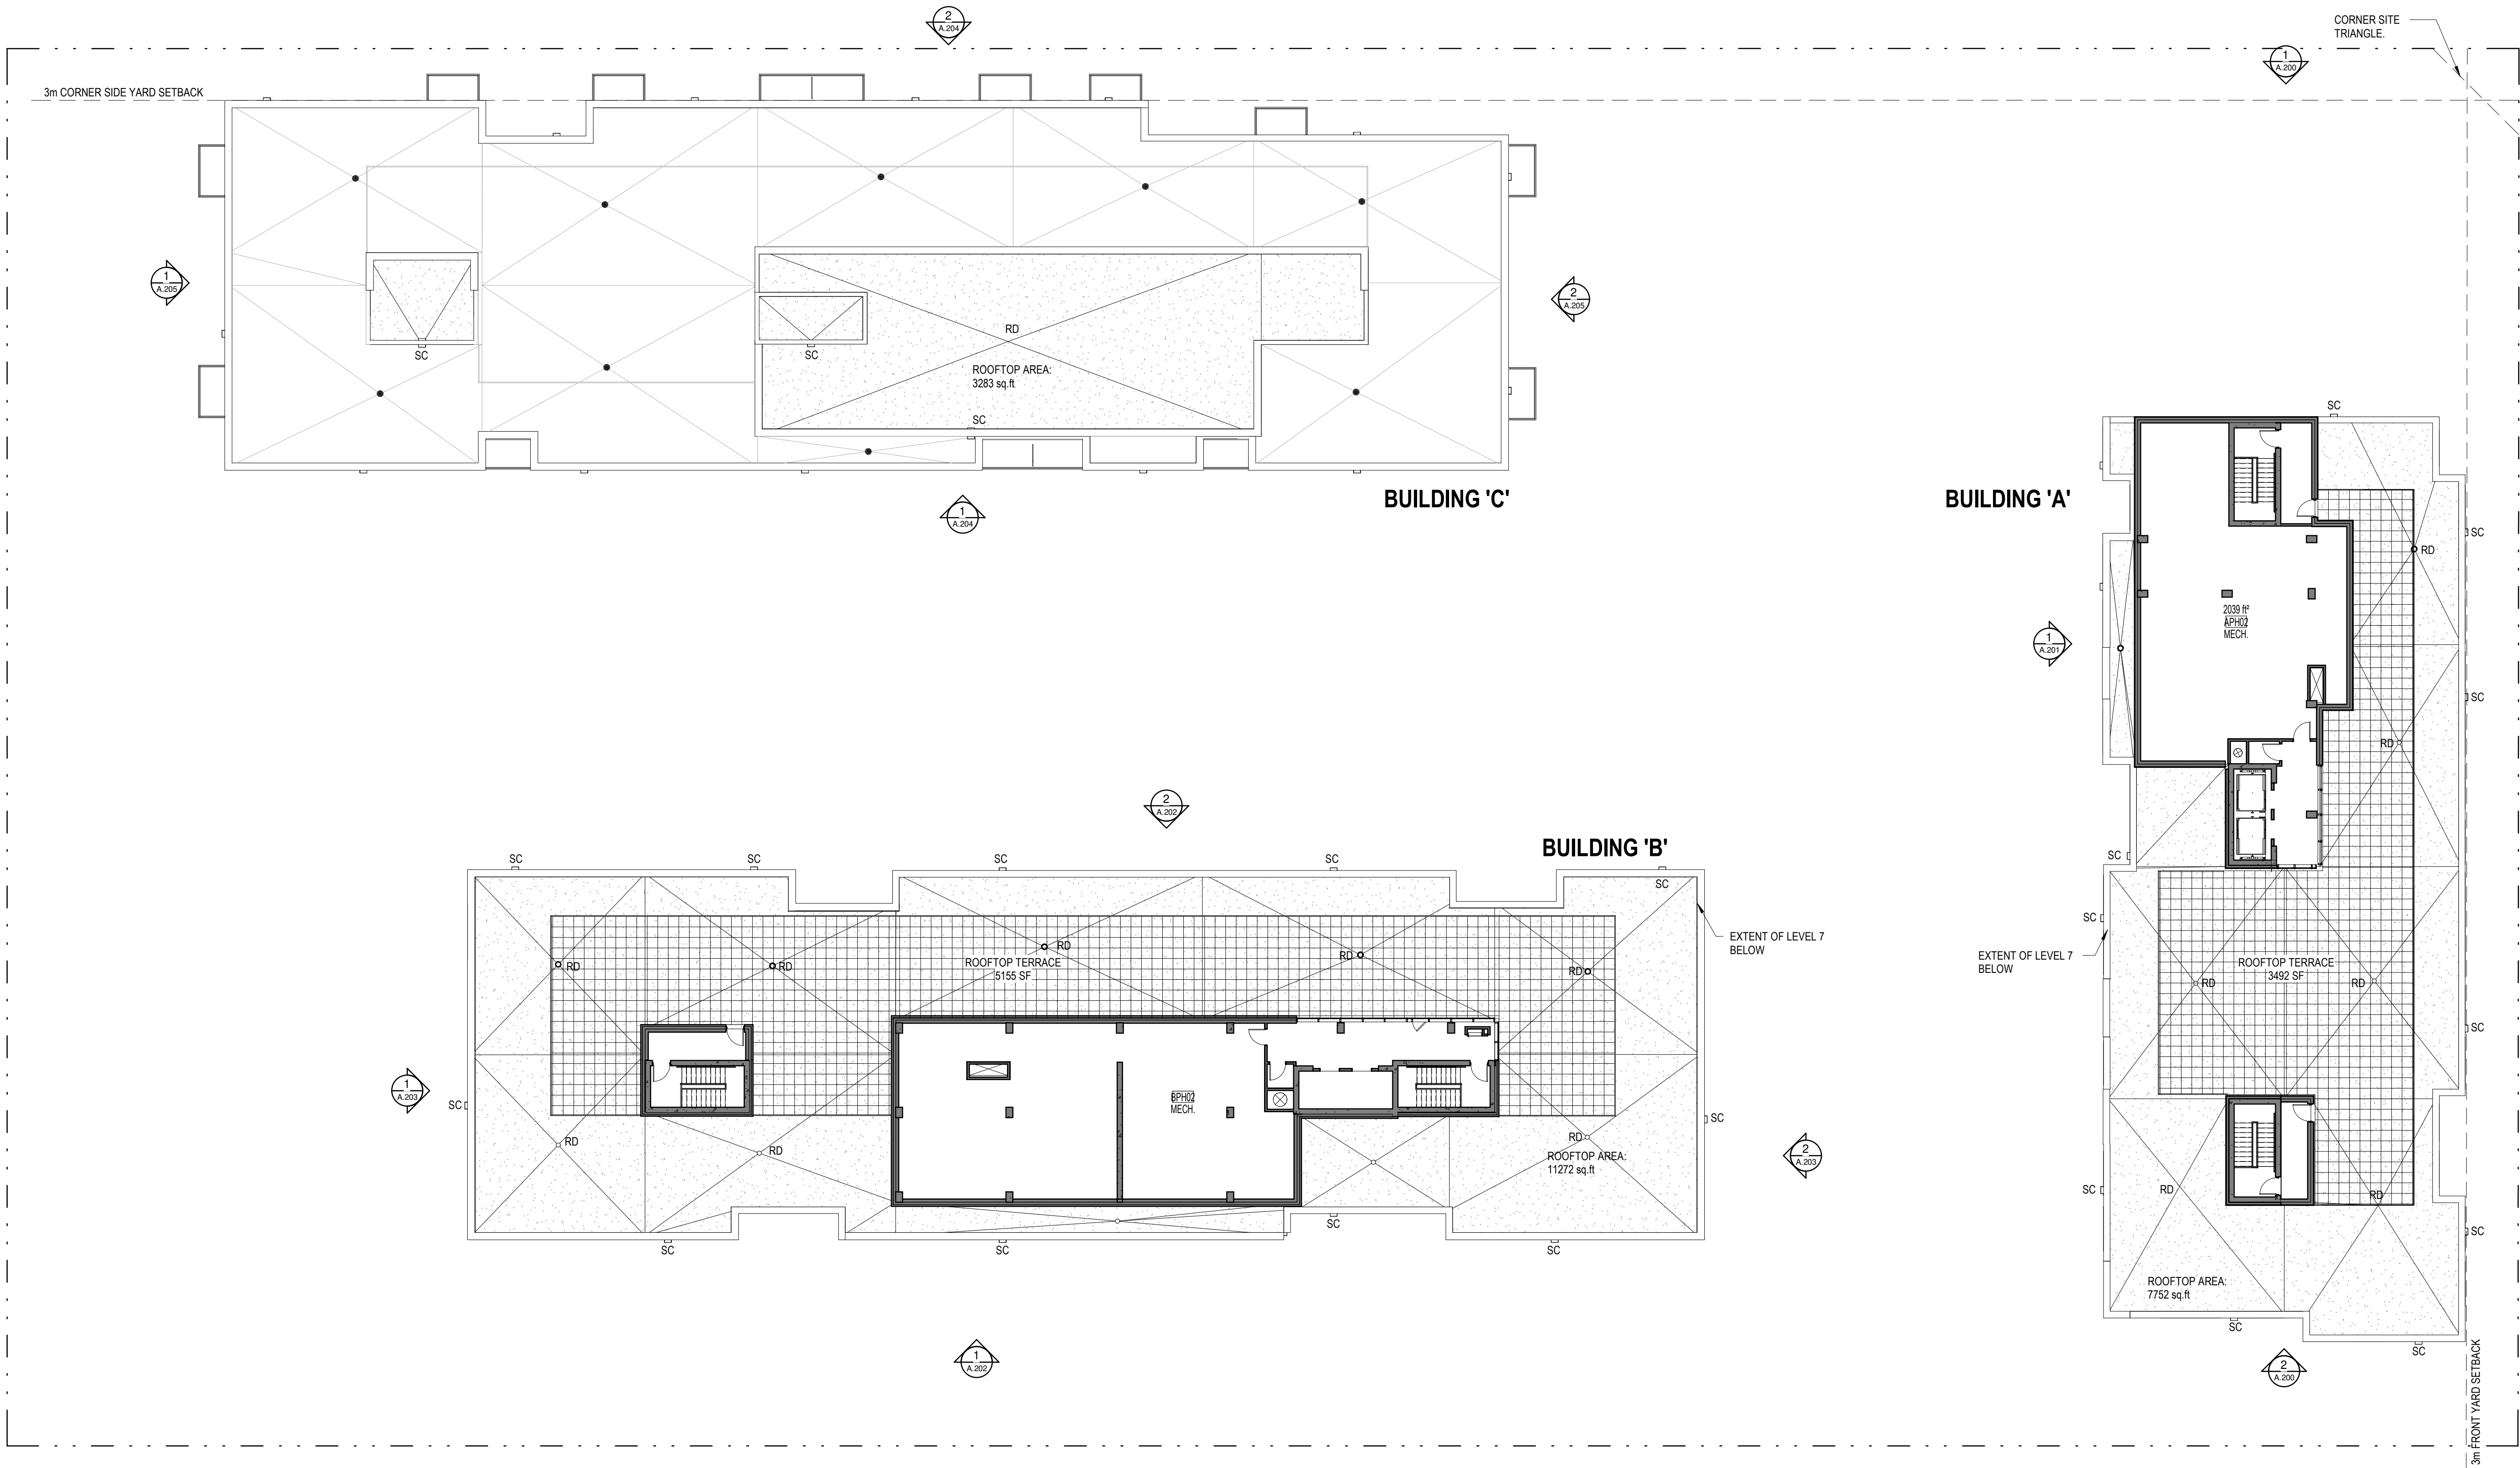

No. Date Émis pour / Object		
3	2021-12-22	SITE PLAN CONTROL
5	2022-06-01	SITE PLAN CONTROL RESPONSE 01
10	2022-11-01	SITE PLAN CONTROL RESPONSE 02

Urbaniste / Urban Planner

FOTENN
PLANNING+DESIGN

Architecte / Architect
(Paysagiste / Landscape)

Gino J. Aiello **landscape architect** www.GJALA.com
GJNO@GJALA.com (613) 852-1343
110 Didsbury Road Unit #9 | Ottawa Ontario | K2T0C2

Ingenieur / Engineer
(Civil / Civil)

[BI]

Ingenieur / Engineer
(Mécanique & Electrique / Mechanical & Electrical)

Ingenieur / Engineer
(Structure / Structure)

Client / Client

hazelview
INVESTMENTS

Architecte / Architect Collectif d'architectes

figuri

fig. 1
3550, Saint-Armande O,
Montréal QC H4C 1A9
T. 514 861-9122

fig. 2
190 Somerset St W #206
Ottawa ON K2P 0J4
T. 613 696-6122

Droit d'auteur / Copyright

Ce dessin est sujet au droit d'auteur. Il ne peut être reproduit pour quelques intentions ou usages que ce soit. Il ne peut être utilisé uniquement avec l'apposition de la signature et de l'estampe originale.

This drawing is subject to copyright. It is not to be reproduced for any purpose or by any means, and may only be used if it bears an original stamp and signature.

Scellé / Seal

Note:
L'entrepreneur doit vérifier toutes les dimensions et informations sur le site et aviser immédiatement l'architecte de toutes erreurs ou omissions.
Contractor shall verify all information and dimensions on site and immediately report any errors or omissions to the architect.

Project / Project

**HERONGATE - HG5 PHASE I
RESIDENTIAL DEVELOPMENT**

2851 Baycrest Drive
Ottawa, ON


Titre / Title

MECH / PENTHOUSE PLAN

Dessiné par / Drawn by	No. projet / Project number
LK, KM, AM	2135
Vérifié par / Verified by	No. dessin / Drawing number
MD	
Echelle / Scale	Revision / Revision
1 : 200	10

Date de création du dessin / Drawing creation date
12/03/21

A.108

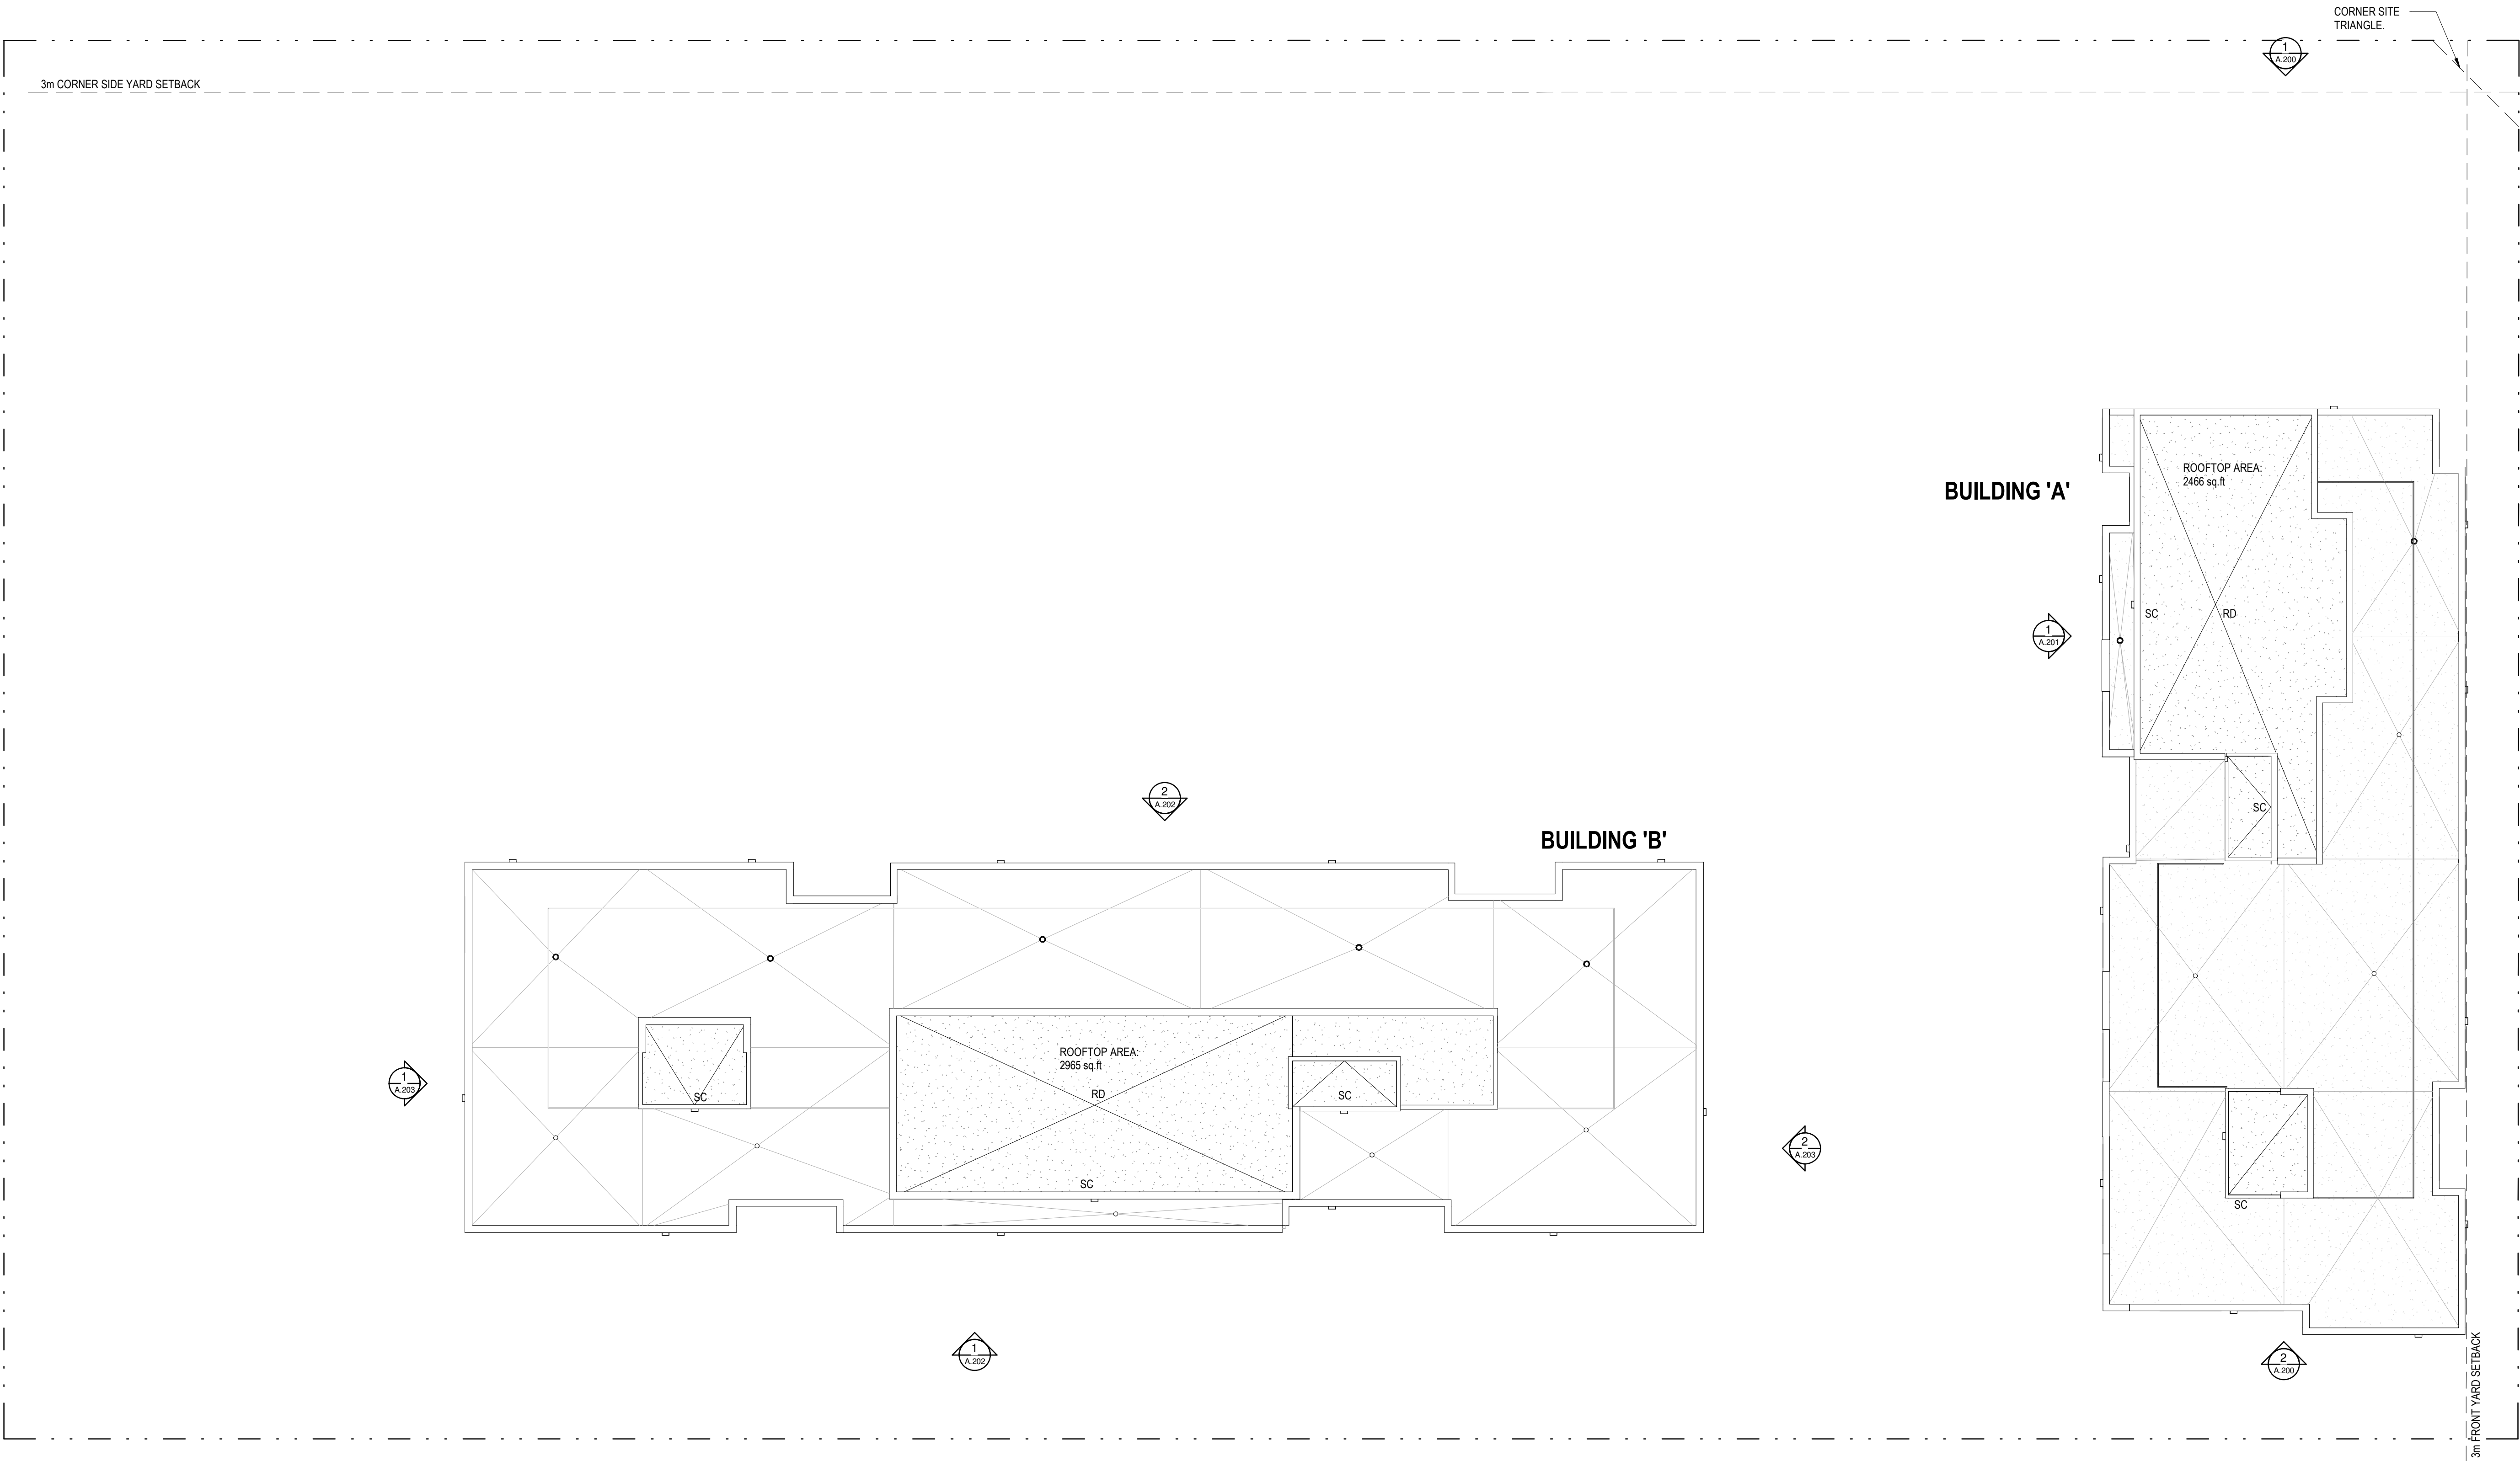

No.	Date	Émis pour / Object
5	2022-06-01	SITE PLAN CONTROL RESPONSE 01
10	2022-11-01	SITE PLAN CONTROL RESPONSE 02


Urbaniste / Urban Planner



Architecte / Architect
(Paysagiste / Landscape)

Gino J. Aiello **landscape architect** www.GJALA.com
GJNO@GJALA.com (613) 852-1343
110 Didsbury Road Unit #9 | Ottawa Ontario | K2T0C2

Ingenieur / Engineer
(Civil / Civil)

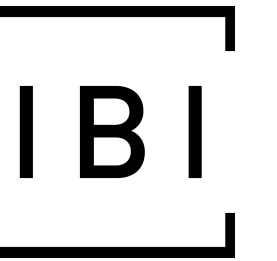

Ingenieur / Engineer
(Mécanique & Electrique / Mechanical & Electrical)

Ingenieur / Engineer
(Structure / Structure)

Client / Client



Architecte / Architect

Fig. 1
3550, Saint-Armand O,
Montréal QC H4C 1A9
T. 514 861-5122

Collectif d'architectes



Fig. 2
190 Somerset St W #206
Ottawa ON K2P 0J4
T. 613 695-6122

www.figuri.ca

Droit d'auteur / Copyright

Ce dessin est sujet au droit d'auteur. Il ne peut être reproduit pour quelques intentions ou usages que ce soit, il ne peut être utilisé uniquement avec l'apposition de la signature et de l'estampe originale.
This drawing is subject to copyright. It is not to be reproduced for any purpose or by any means, and may only be used if it bears an original stamp and signature.

Seau / Seal

Note:
L'entrepreneur doit vérifier toutes les dimensions et informations sur le site et aviser immédiatement l'architecte de toutes erreurs ou omissions.
Contractor shall verify all information and dimensions on site and immediately report any errors or omissions to the architect.

Projet / Project

**HERONGATE - HG5 PHASE I
RESIDENTIAL DEVELOPMENT**

2851 Baycrest Drive
Ottawa, ON

Titre / Title

MECH / PENTHOUSE ROOF PLAN

Dessiné par / Drawn by

JW, LK, KM, AM

No. projet / Project number

2135

Vérifié par / Verified by

MD

No. dessin / Drawing number

Révision / Revision

Echelle / Scale

1 : 200



Date de création du dessin / Drawing creation date

05/25/22

A.109