


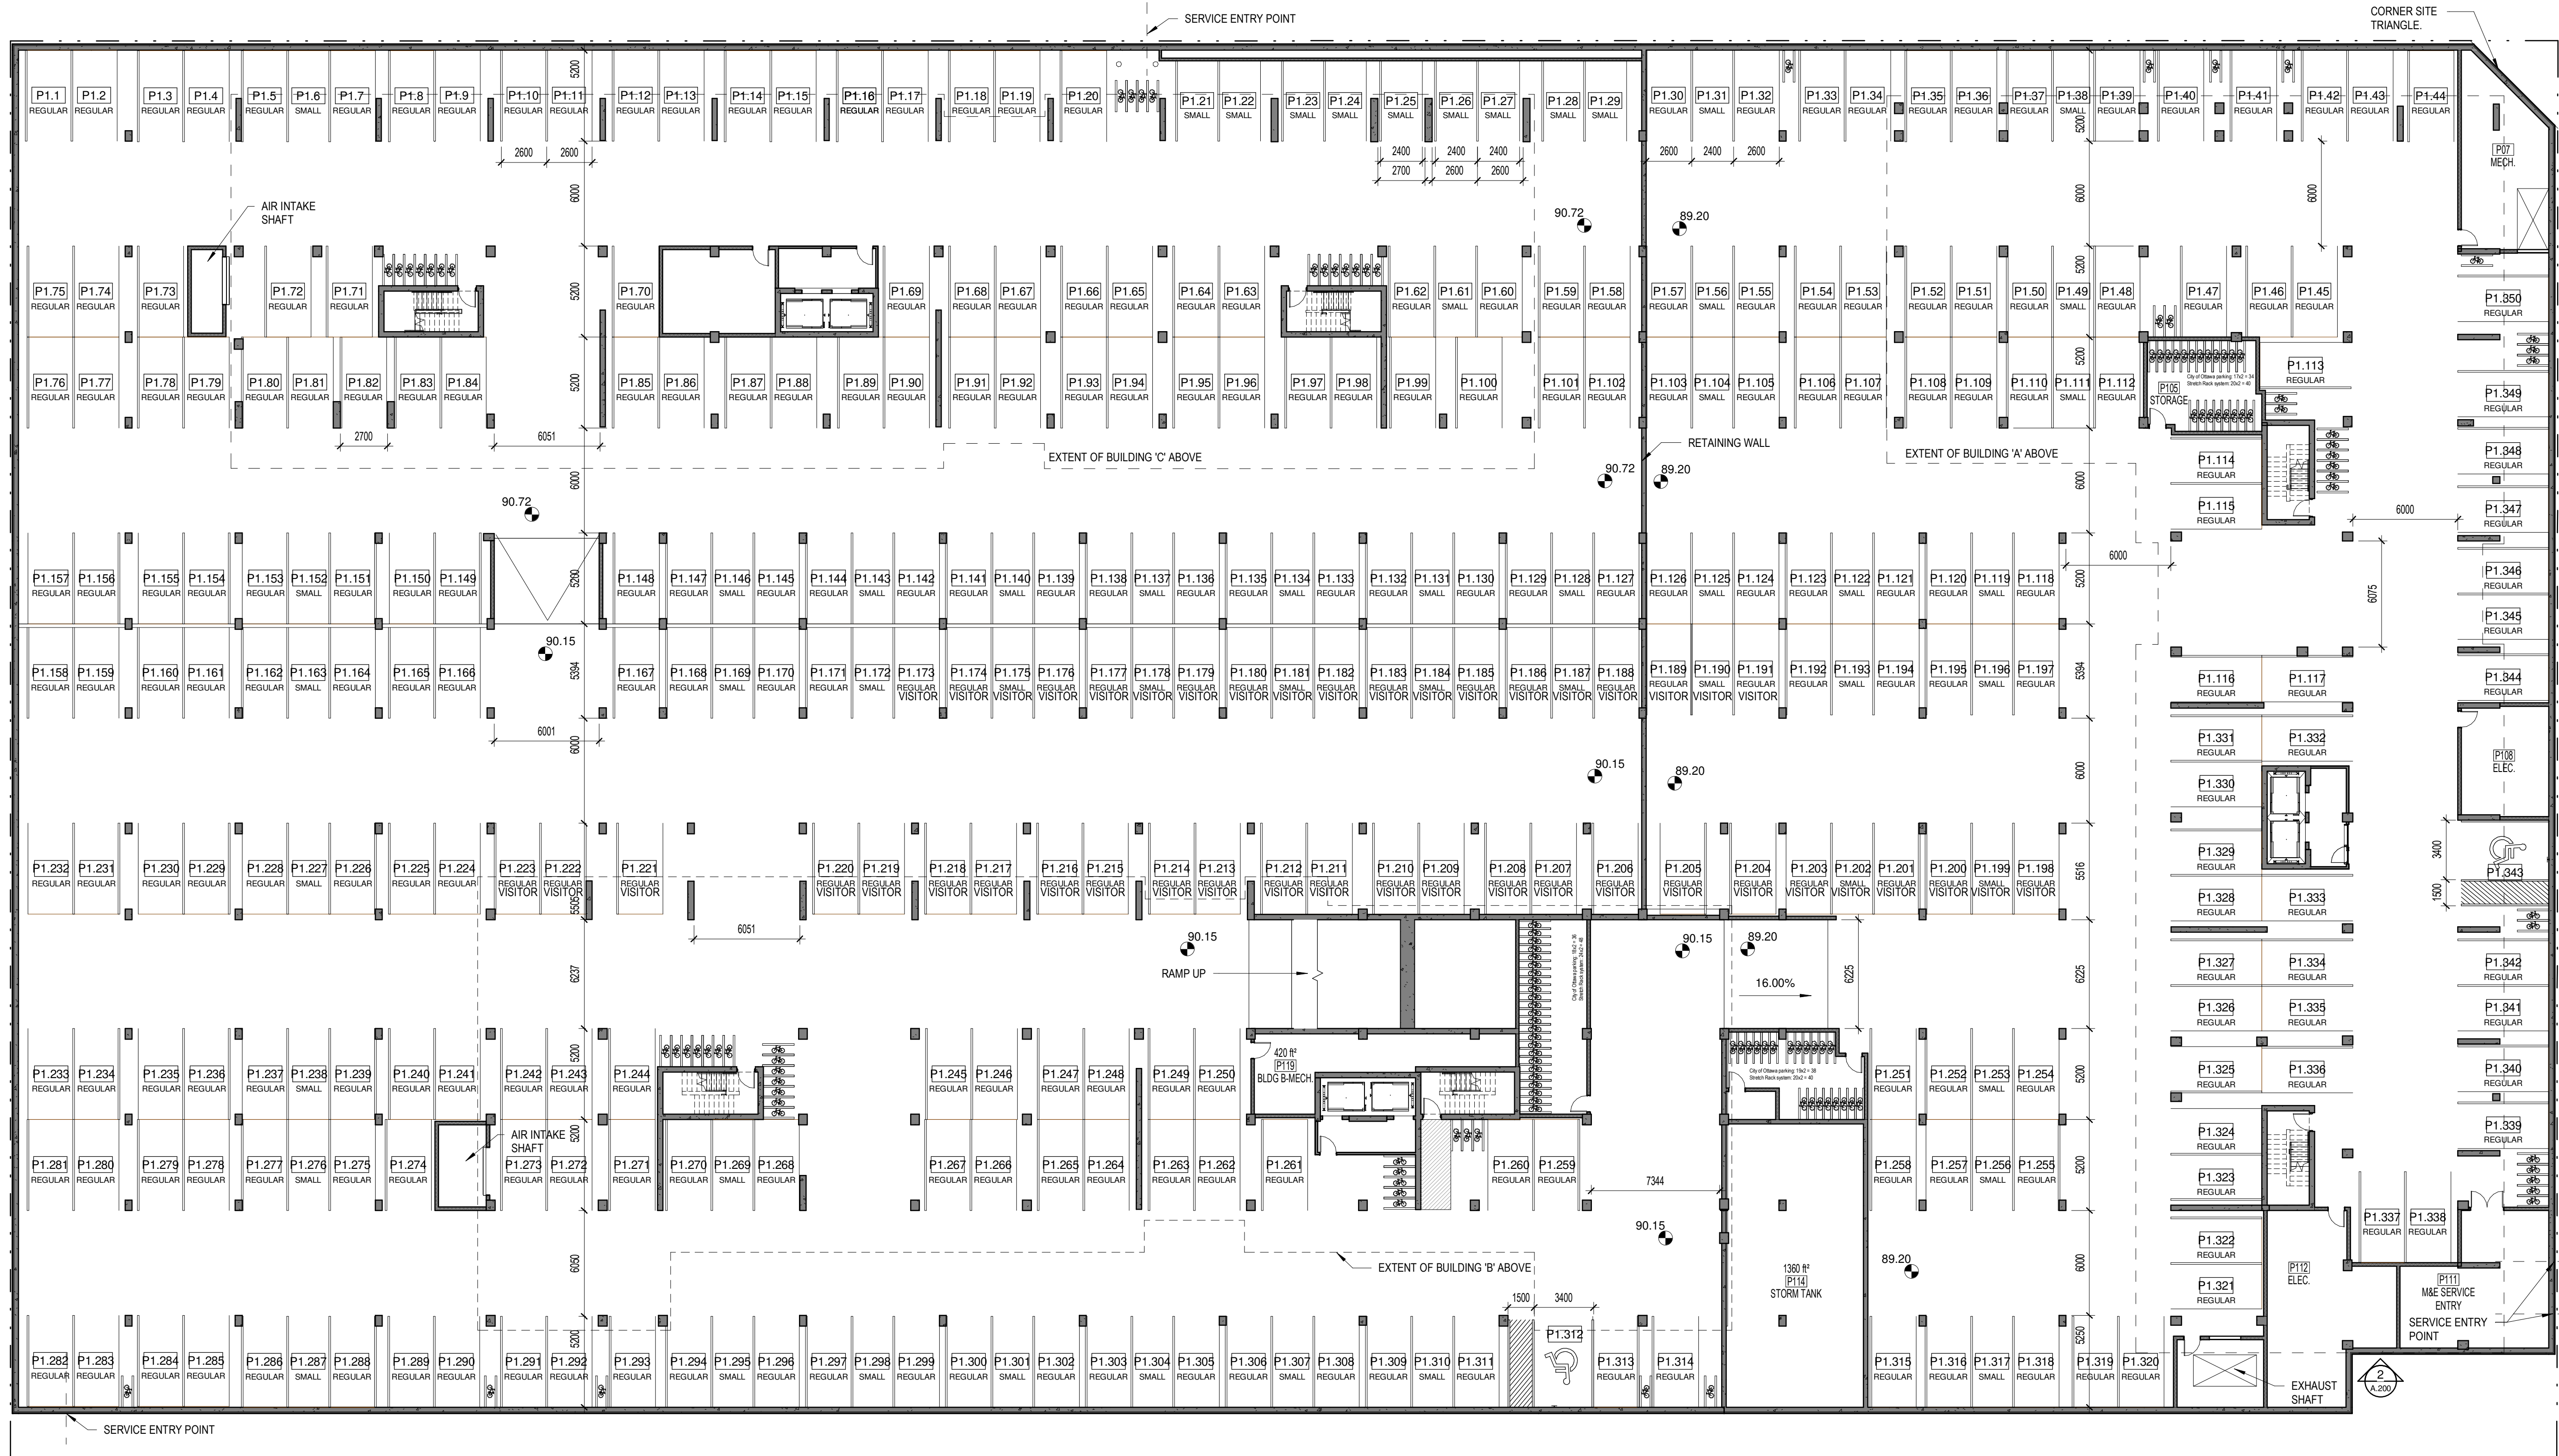

No.	Date	Émis pour / Object
5	2022-06-01	SITE PLAN CONTROL RESPONSE 01
6	2022-06-20	SITE PLAN CONTROL RESPONSE 01R1
10	2022-11-01	SITE PLAN CONTROL RESPONSE 02
13	2023-02-10	SITE PLAN CONTROL RESPONSE 03


Urbanists / Urban Planner

FOTENN
PLANNING+DESIGN

Architecte / Architect
(Physiognomie / Landscape)

Gino J. Aiello landscape architect
GJNO@GJALA.com (613) 852-1343
110 Didsbury Road Unit #9 | Ottawa Ontario | K2T0C2

Ingénieur / Engineer
(Civil / Civil)

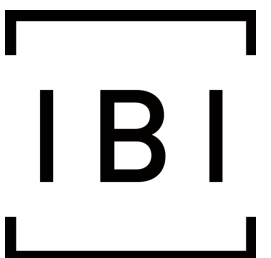

Ingénieur / Engineer
(Mécanique & Électrique / Mechanical & Electrical)

Ingénieur / Engineer
(Structure / Structure)

Client / Client



Architecte / Architect

Fig. 1
3550, Saint-Armande C.
Montréal QC H4C 1A9
T. 514 861-5122


Fig. 2
190 Somerset St W #205
Ottawa ON K2P 0J4
T. 613 695-6122

Droit d'auteur / Copyright

Ce dessin est sujet au droit d'auteur. Il ne peut être reproduit pour quelques intentions ou usages que ce soit, sans l'autorisation écrite ou l'approbation de l'architecte et de l'estampe originale.

This drawing is subject to copyright. It is not to be reproduced for any purpose or by any means, and may only be used if it bears an original stamp and signature.

Scale / Echelle

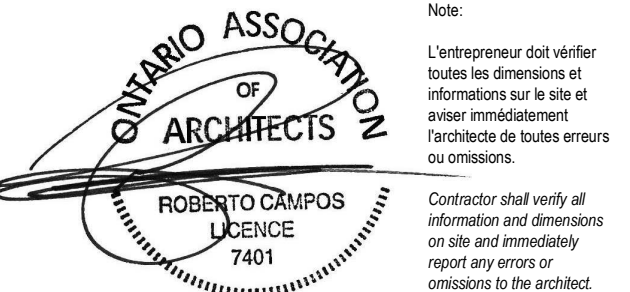

Project / Project

HERONGATE - HG5

Title / Titre

P1 PARKING PLAN

Dessiné par / Drawn by

No. projet / Project number

LK, KM, AM

Vérifié par / Verified by

No. dessin / Drawing number

MD

Echelle / Scale

13

1 : 200

Date de création du dessin /

Drawing creation date

04/26/22

A.100



No.	Date	Émis pour / Object
1	2021-11-16	COORDINATION
2	2021-12-14	COORDINATION
3	2021-12-22	SITE PLAN CONTROL
5	2022-06-01	SITE PLAN CONTROL RESPONSE 01
10	2022-11-01	SITE PLAN CONTROL RESPONSE 02
13	2023-02-10	SITE PLAN CONTROL RESPONSE 03


Urbanists / Urban Planner

FOTENN
PLANNING+DESIGN

Architecte / Architect
(Physiognomie / Landscape)

Gino J. Aiello landscape architect
www.GJALIA.com
GJNO@GJALIA.com (613) 852-1343
110 Didsbury Road Unit #9 | Ottawa Ontario | K2T0C2

Ingénieur / Engineer
(Civil / Civil)

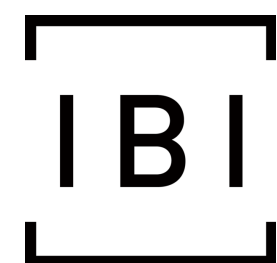

Ingénieur / Engineer
(Mécanique & Électrique / Mechanical & Electrical)

Ingénieur / Engineer
(Structure / Structure)

Client / Client



Architecte / Architect

figuri

fig. 1
3550, Saint-Armande C.
Montréal QC H4C 1A9
T. 514 861-5122

fig. 2
190 Somerset St W #205
Ottawa ON K2P 0A4
T. 613 695-6122

Droit d'auteur / Copyright

Ce dessin est sujet au droit d'auteur. Il ne peut être reproduit pour quelque intention ou usage que ce soit, sans la permission écrite de l'architecte ou de l'architecte d'origine.

This drawing is subject to copyright. It is not to be reproduced for any purpose or by any means, and may only be used if it bears an original stamp and signature.

Seal / Seal



Project / Project

HERONGATE - HG5

Title / Title

GROUND FLOOR PLAN

Dessiné par / Drawn by

LK, KM, AM

Vérifié par / Verified by

MD


Echelle / Scale

1 : 200

Date de création du dessin / Drawing creation date

05/18/18

A.101

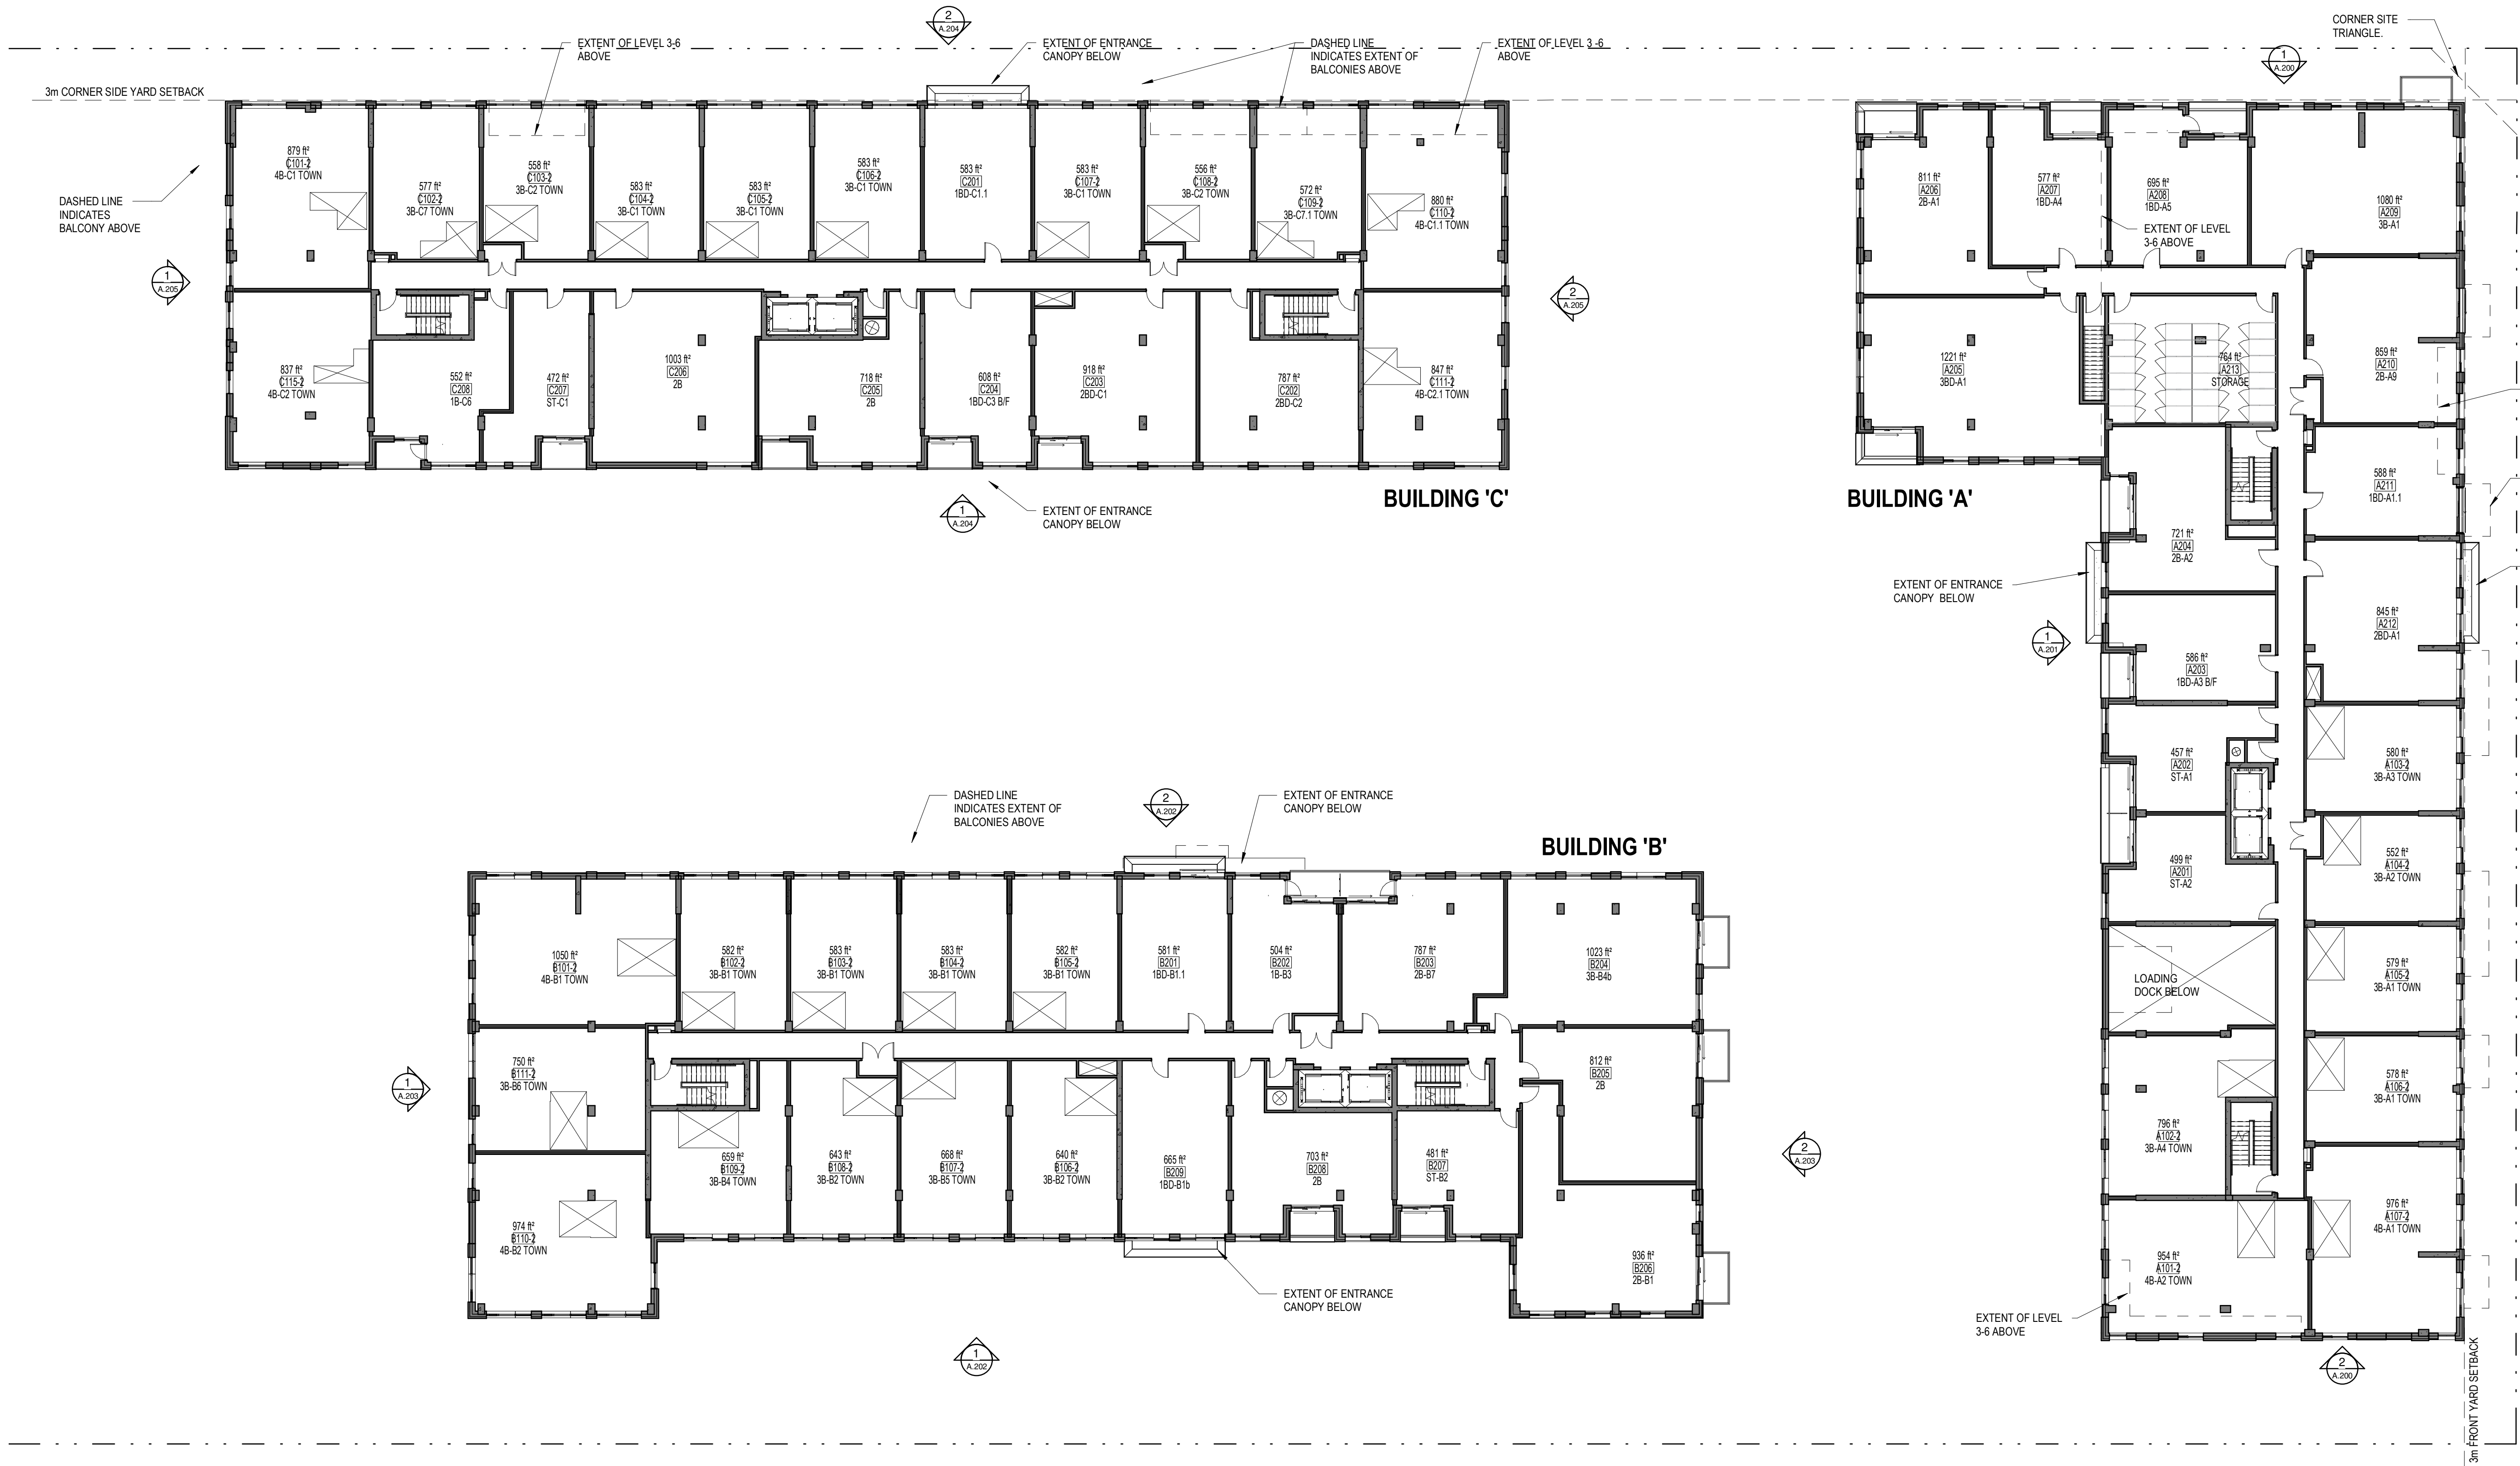

No.	Date	Émis pour / Object
1	2021-11-16	COORDINATION
2	2021-12-14	COORDINATION
3	2021-12-22	SITE PLAN CONTROL
5	2022-06-01	SITE PLAN CONTROL RESPONSE 01
10	2022-11-01	SITE PLAN CONTROL RESPONSE 02
13	2023-02-10	SITE PLAN CONTROL RESPONSE 03


Urbanists / Urban Planner

FOTENN
PLANNING+DESIGN

Architecte / Architect
(Paysagiste / Landscape)

Gino J. Aiello landscape architect
www.GJALA.com
GJNO@GJALA.com (613) 852-1343
110 Didsbury Road Unit #9 | Ottawa Ontario | K2T0C2

Ingenieur / Engineer
(Civil / Civil)

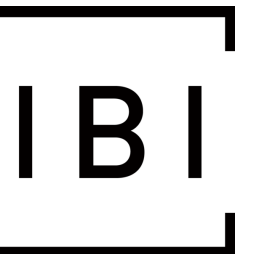

Ingenieur / Engineer
(Mécanique & Électrique / Mechanical & Electrical)

Ingenieur / Engineer
(Structure / Structure)

Client / Client



Architecte / Architect


Fig. 1
3550, Saint-Armande O.
Montréal QC H4C 1A9
T. 514 861-5122

Fig. 2
190 Somerset St W #205
Ottawa ON K2P 0A4
T. 613 695-6122

Droit d'auteur / Copyright

Ce dessin est sujet au droit d'auteur. Il ne peut être reproduit pour quelques intentions ou usages que ce soit, sans la permission écrite ou orale de l'architecte ou de l'architecte d'origine.
This drawing is subject to copyright. It is not to be reproduced for any purpose or by any means, and may only be used if it bears an original stamp and signature.

Sciez / Seal

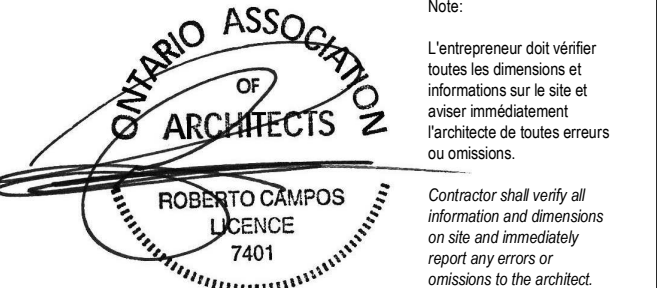

Projet / Project

HERONGATE - HG5

Titre / Title

SECOND FLOOR PLAN

Dessiné par / Drawn by

No. projet / Project number

LK, KM, AM

Vérifié par / Verified by

No. dessin / Drawing number

MD

Révision / Revision

Echelle / Scale

13


1 : 200

Date de création du dessin /

Drawing creation date

06/05/18

A.102

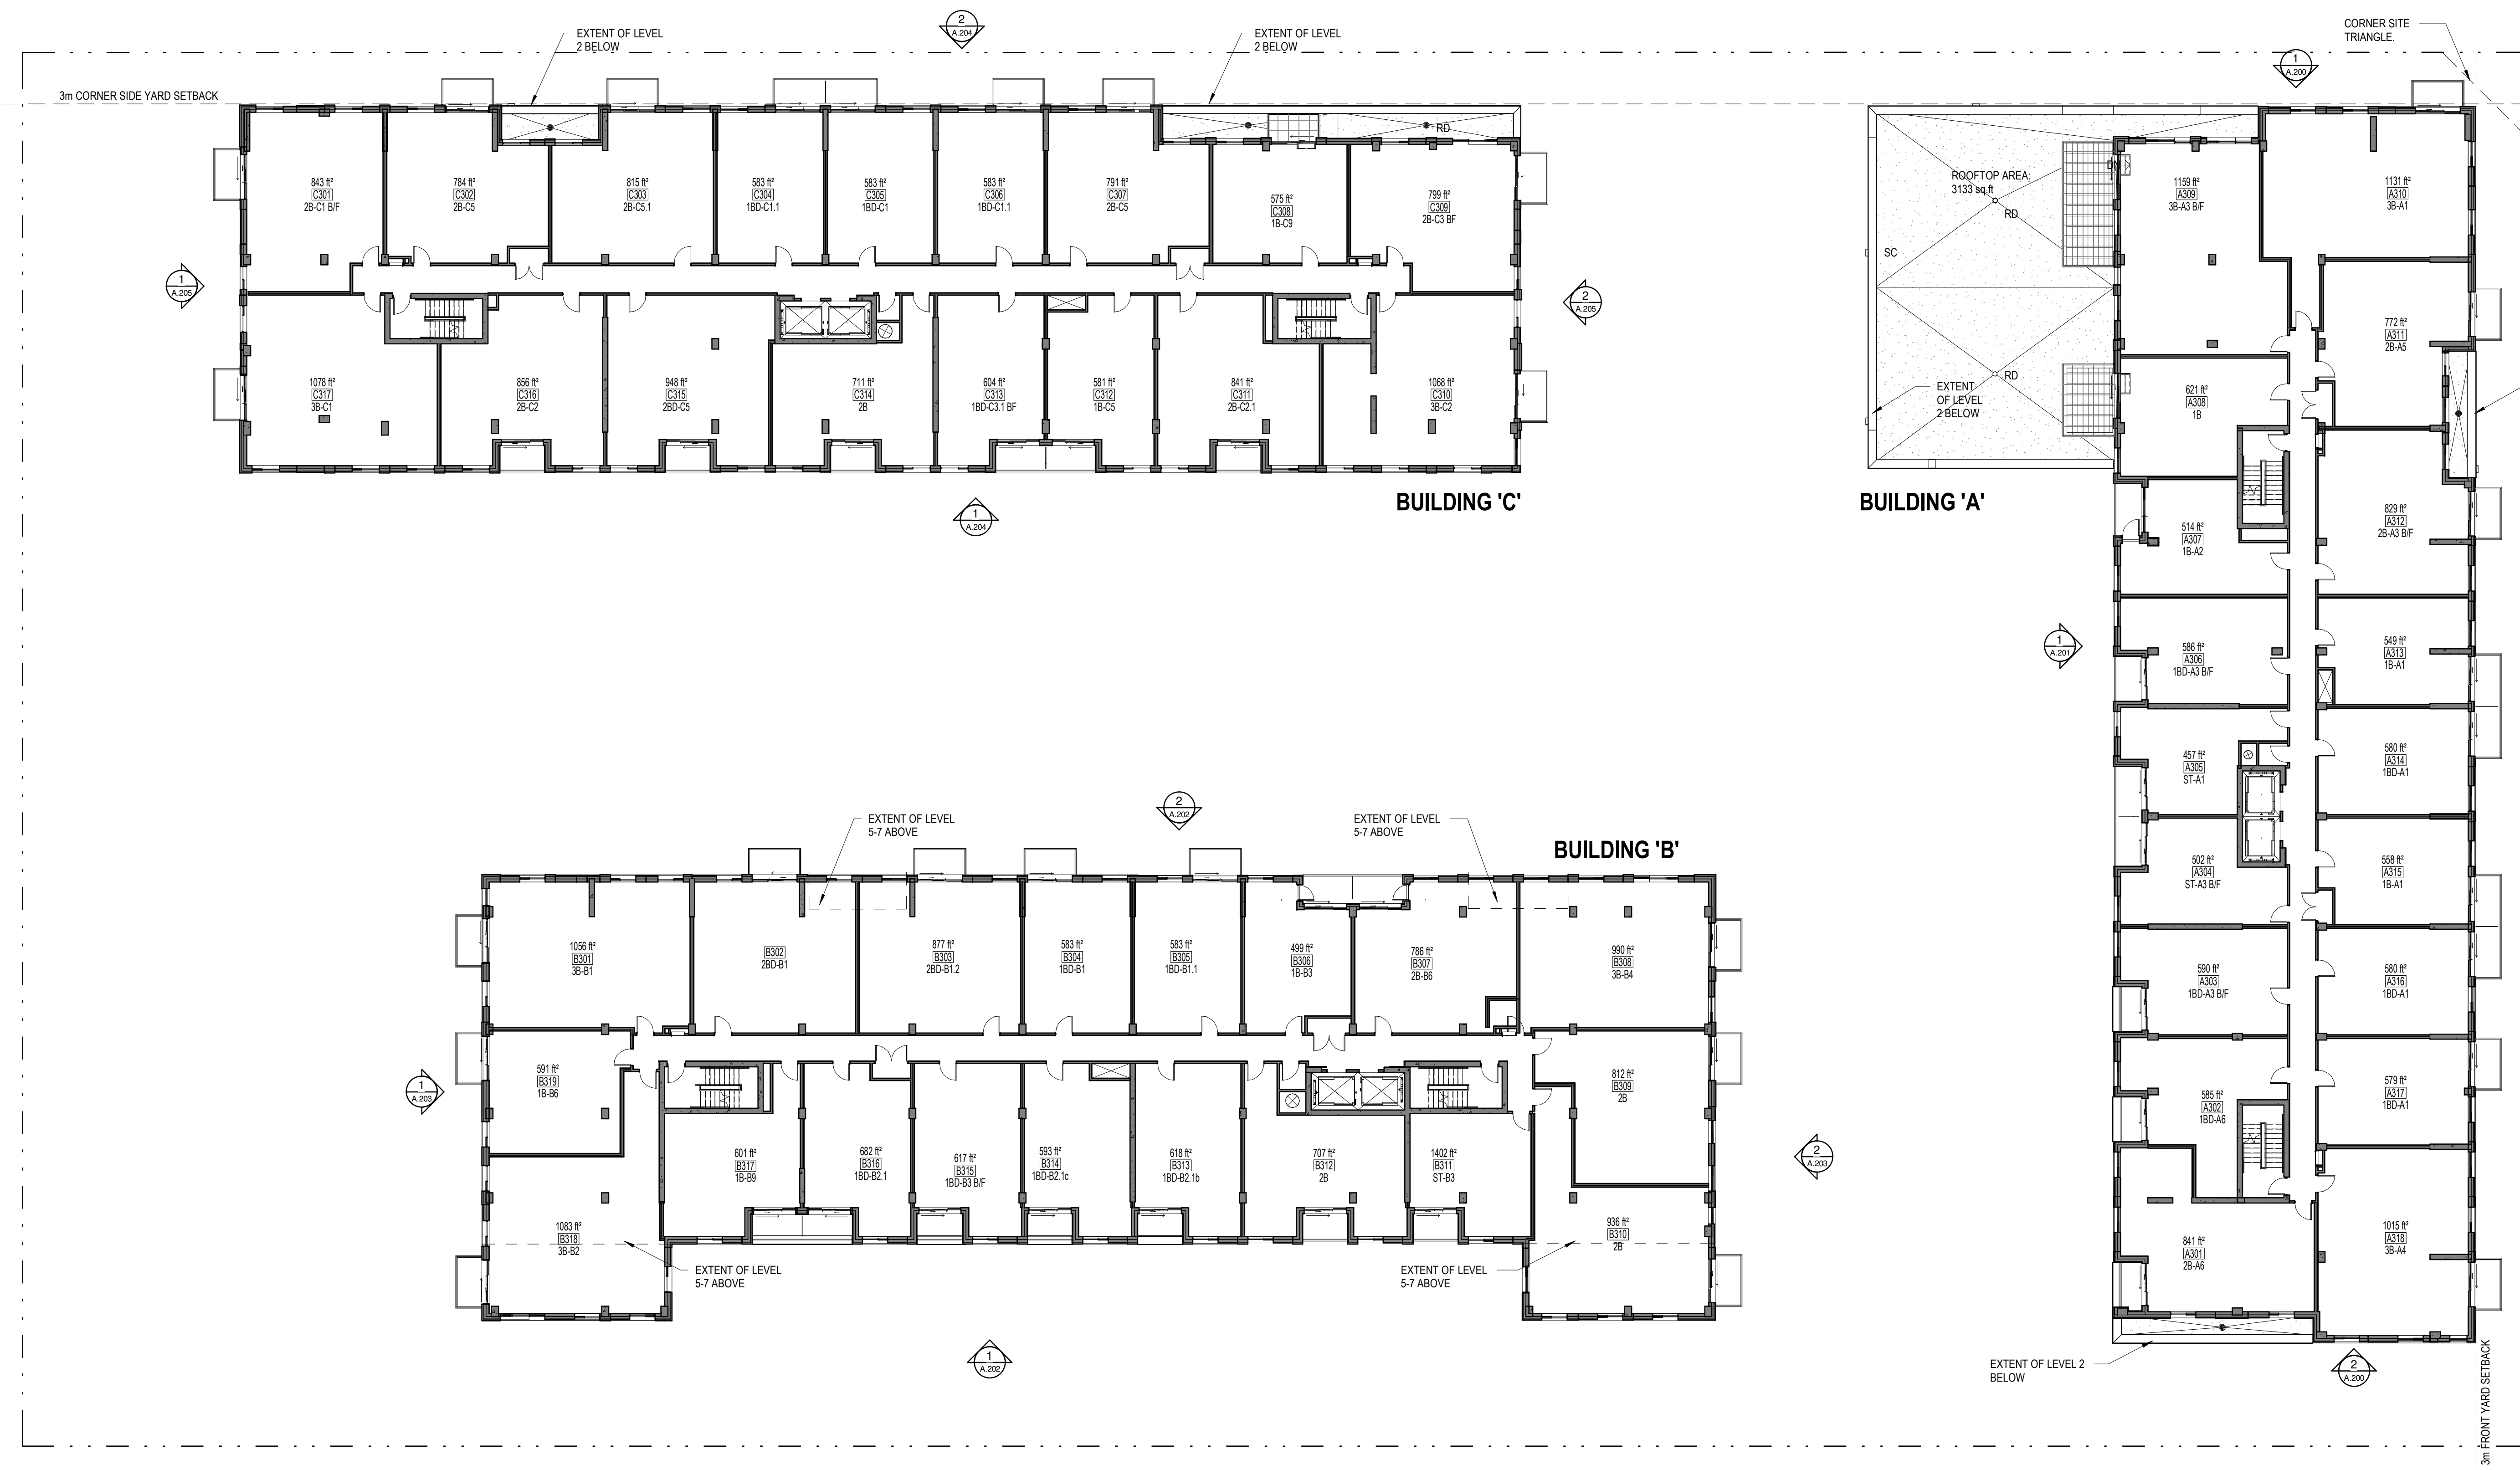

No.

Date

Émis pour / Object

1	2021-11-16	COORDINATION
3	2021-12-22	SITE PLAN CONTROL
5	2022-06-01	SITE PLAN CONTROL RESPONSE 01
10	2022-11-01	SITE PLAN CONTROL RESPONSE 02
13	2023-02-10	SITE PLAN CONTROL RESPONSE 03

Urbanists / Urban Planner

FOTENN

PLANNING+DESIGN

Architecte / Architect
(Physiognomie / Landscape)

Gino J. Aiello landscape architectwww.GJALIA.com
GJNO@GJALIA.com (613) 852-1343
110 Didsbury Road Unit #9 | Ottawa Ontario | K2T0C2

Ingenieur / Engineer
(Civil / Civil)

IBI

Ingenieur / Engineer
(Mécanique & Électrique / Mechanical & Electrical)

Ingenieur / Engineer
(Structure / Structure)

Client / Client

hazelview

INVESTMENTS

Collectif d'architectes

Architecte / Architect

Fig. 1

3550, Saint-André O.
Montréal QC H4C 1A9
T. 514 861-5122

Fig. 2

190 Somerset St W #205
Ottawa ON K2P 0A4
T. 613 695-6122

www.figur.ca

Droit d'auteur / Copyright

Ce dessin est sujet au droit d'auteur. Il ne peut être reproduit pour quelques intentions ou usages que ce soit, il ne peut être utilisé uniquement avec l'apposition de la signature et de l'estampe originale.

This drawing is subject to copyright. It is not to be reproduced for any purpose or by any means, and may only be used if it bears an original stamp and signature.

Scale / Echelle

ROBENTO CAMPOS

AGENCE

7401

Contractor shall verify all information and dimensions on site and immediately report any errors or omissions to the architect.

Project / Project

HERONGATE - HG5

Title / Titre

THIRD / FOURTH FLOOR PLAN

Dessiné par / Drawn by

LK, KM, AM

No. projet / Project number

Vérifié par / Verified by

MD

No. dessin / Drawing number

Echelle / Scale

1 : 200


Date de création du dessin / Drawing creation date

09/01/21

Revision / Révision

13

A.103

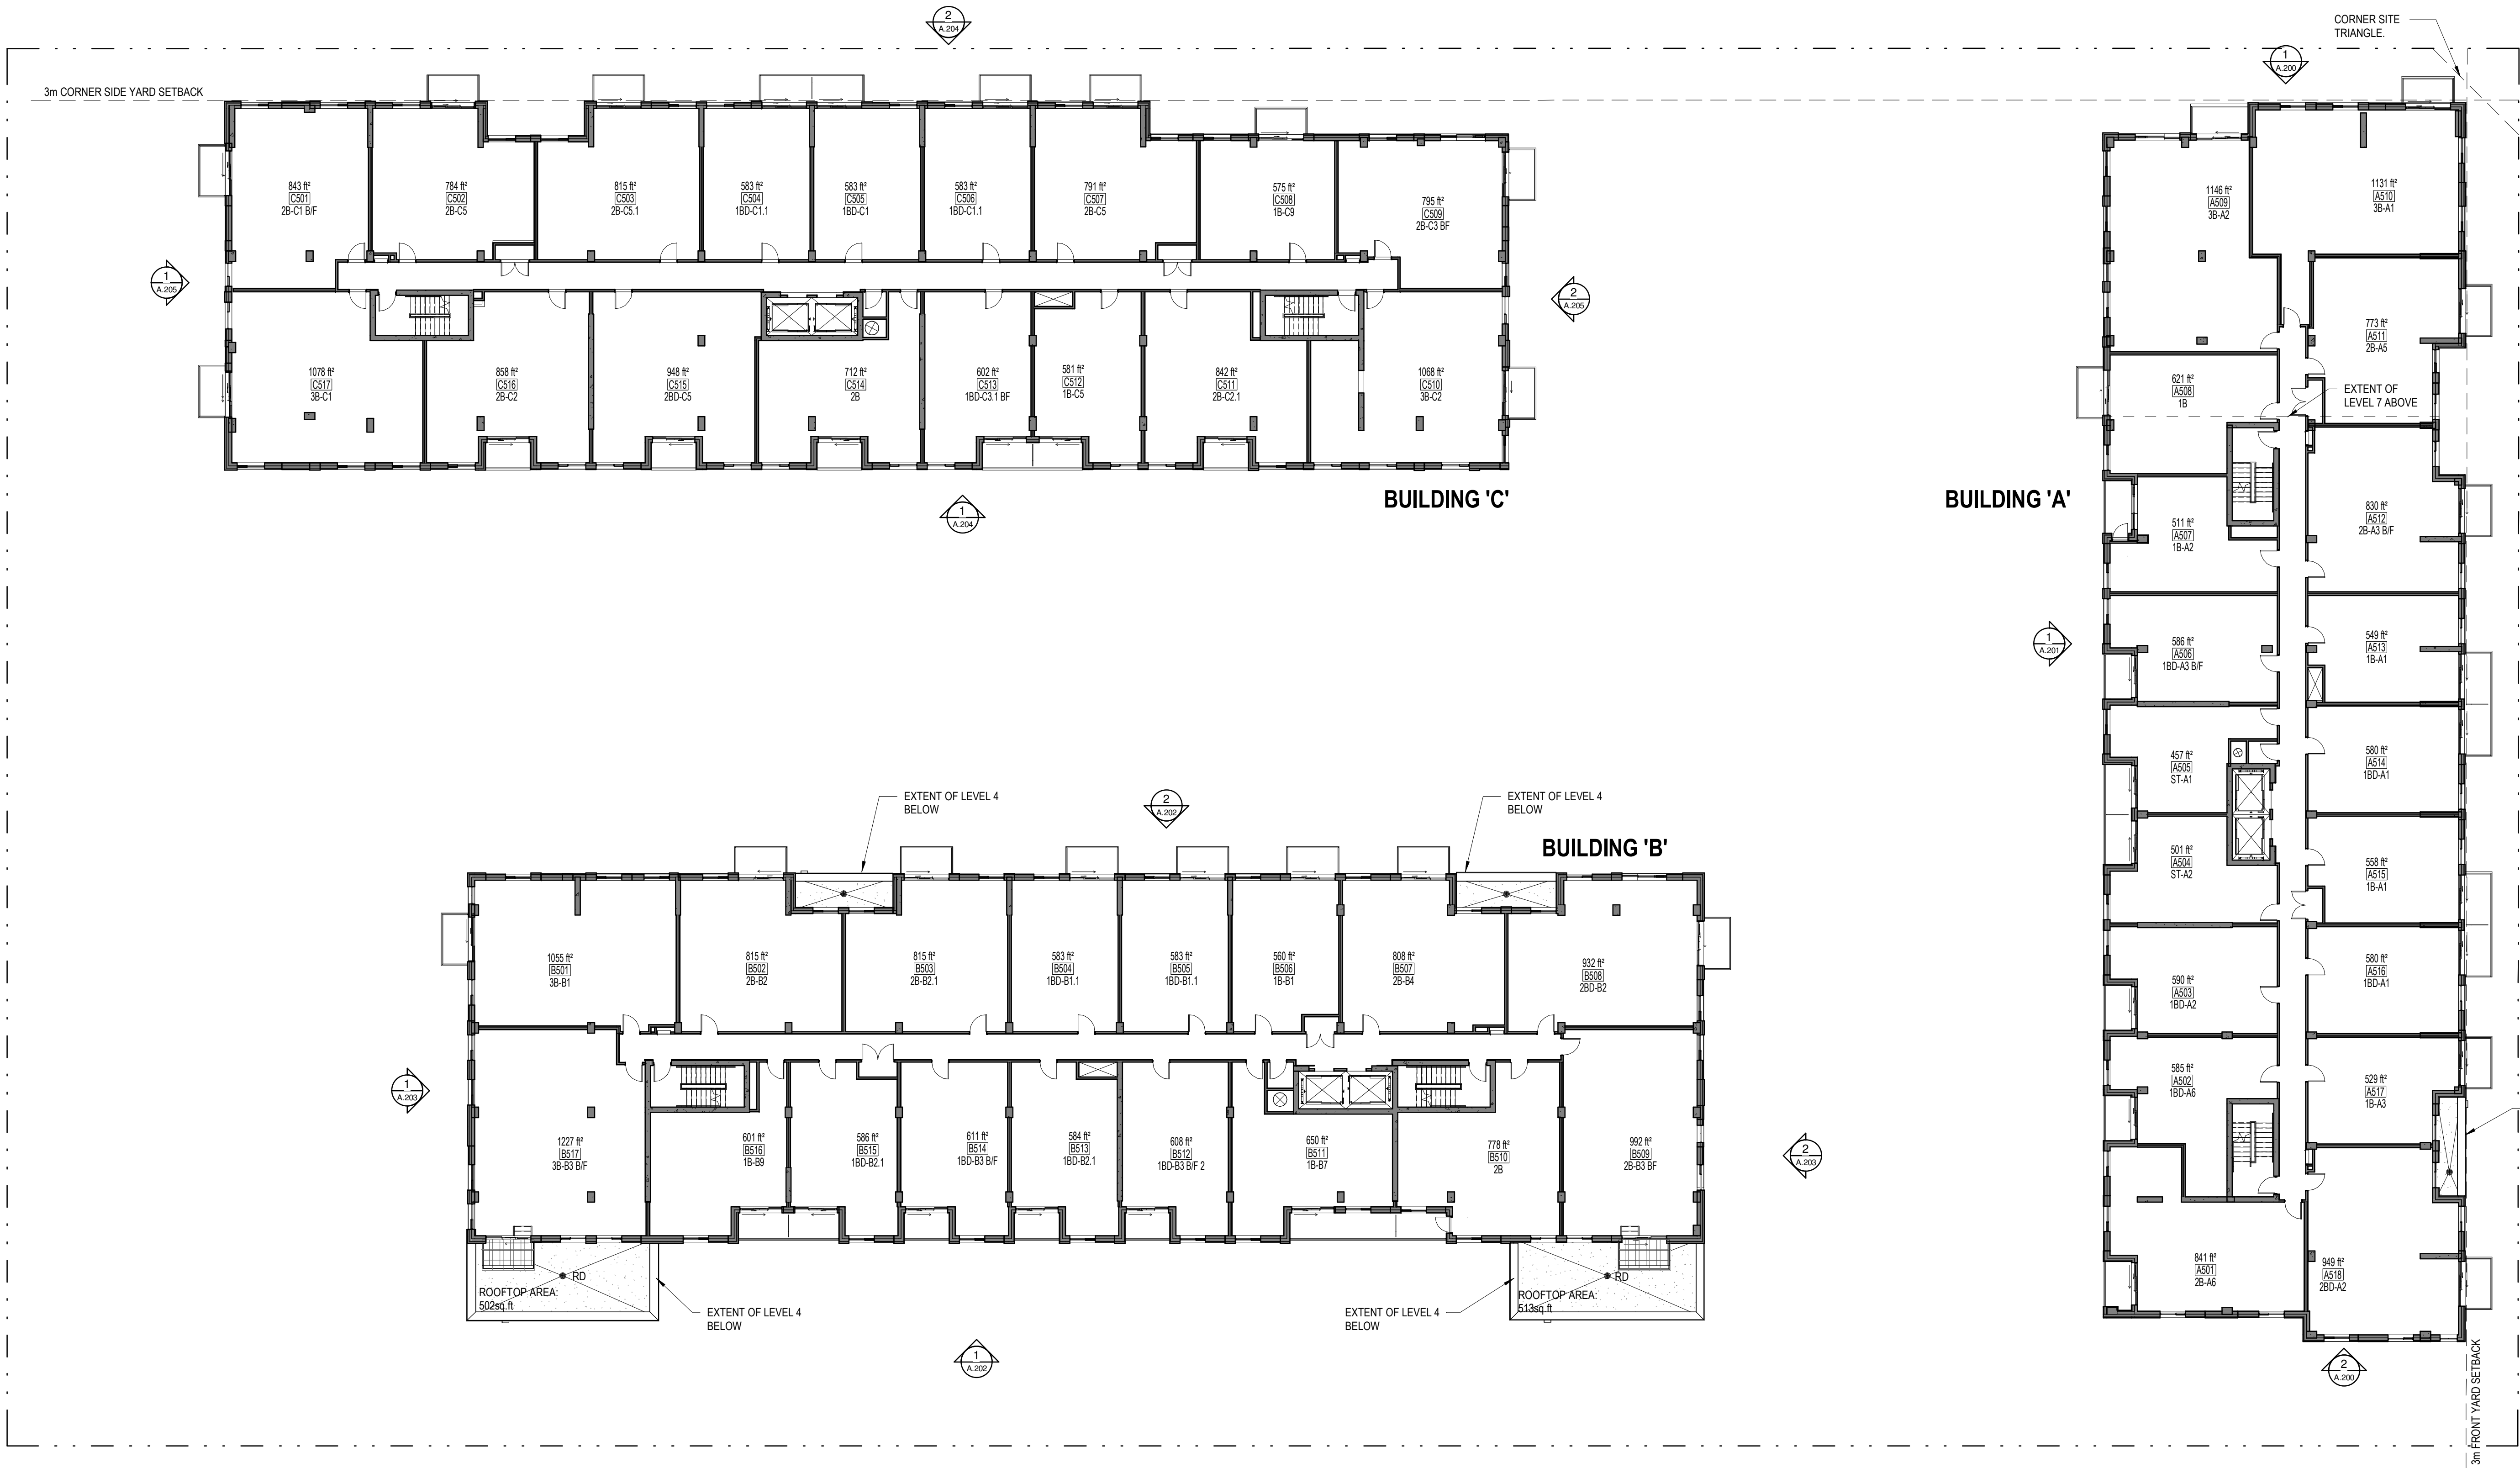

No.	Date	Émis pour / Object
3	2021-12-22	SITE PLAN CONTROL
5	2022-06-01	SITE PLAN CONTROL RESPONSE 01
10	2022-11-30	SITE PLAN CONTROL RESPONSE 02
13	2023-02-10	SITE PLAN CONTROL RESPONSE 03


Urbanists / Urban Planner

FOTENN
PLANNING+DESIGN

Architecte / Architect
(Physiognomie / Landscape)

Gino J. Aiello landscape architect
www.GJALA.com
GJNO@GJALA.com (613) 852-1343
110 Didsbury Road Unit #9 | Ottawa Ontario | K2T0C2

Ingénieur / Engineer
(Civil / Civil)

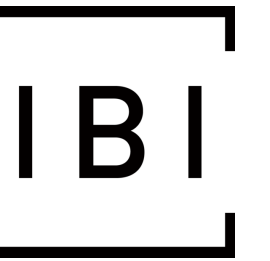

Ingénieur / Engineer
(Mécanique & Électrique / Mechanical & Electrical)

Ingénieur / Engineer
(Structure / Structure)

Client / Client



Architecte / Architect

Fig. 1
3550, Saint-Armande C.
Montréal QC H4C 1A9
T. 514 861-5122

Fig. 2


190 Somerset St W #205
Ottawa ON K2P 0A4
T. 613 695-6122

Droit d'auteur / Copyright

Ce dessin est sujet au droit d'auteur. Il ne peut être reproduit pour quelques intentions ou usages que ce soit, sans la permission écrite de l'architecte. Toute réimpression ou utilisation non autorisée sans la permission écrite de l'architecte est formellement interdite.

This drawing is subject to copyright. It is not to be reproduced for any purpose or by any means, and may only be used if it bears an original stamp and signature.

Scale / Scale

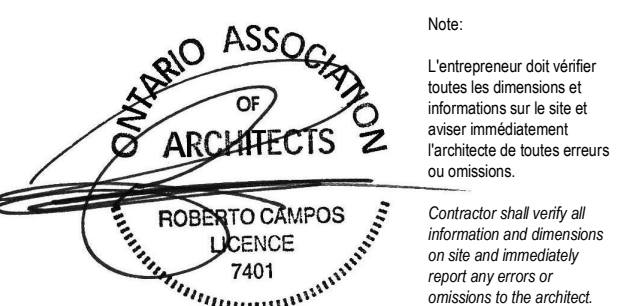

Project / Project

HERONGATE - HG5

FIFTH / SIXTH FLOOR PLAN

Dessiné par / Drawn by

No. projet / Project number

LK, KM, AM

Vérifié par / Verified by

No. dessin / Drawing number

MD

Revision / Revision

Echelle / Scale

13


1 : 200

Date de création du dessin /

Drawing creation date

A.105

11/18/21

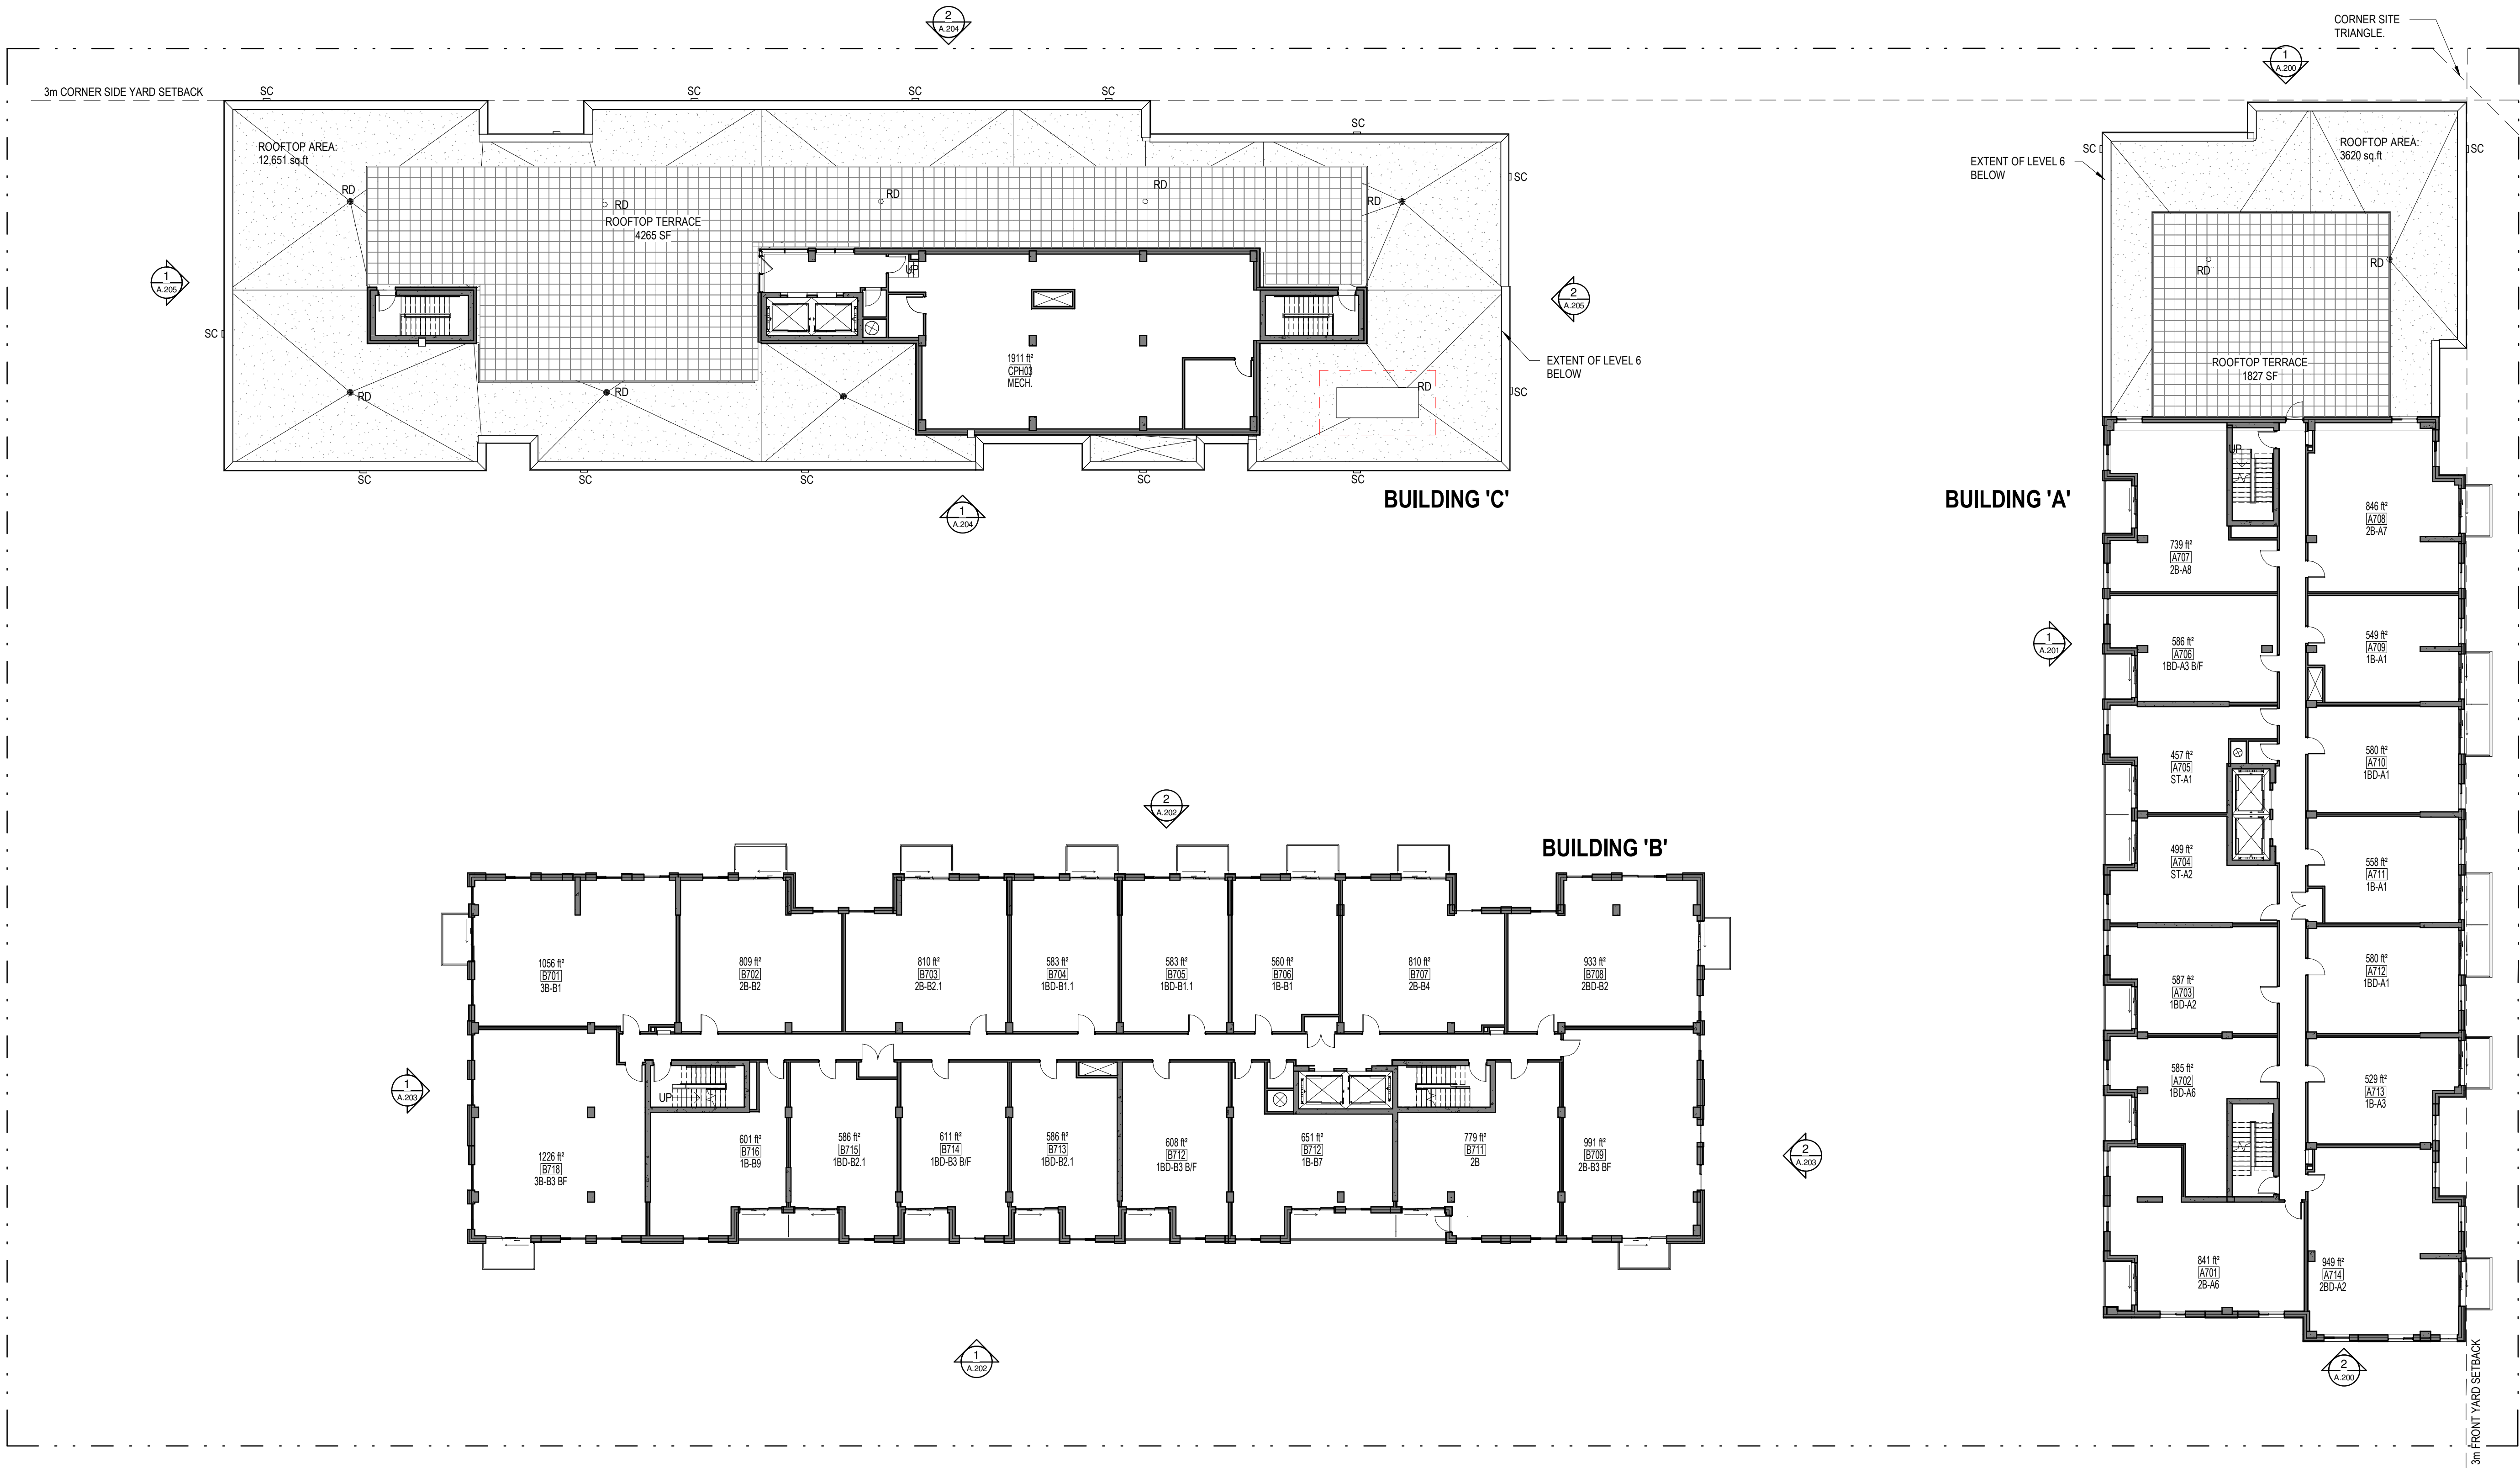

No.	Date	Émis pour / Object
1	2021-11-16	COORDINATION
3	2021-12-22	SITE PLAN CONTROL
5	2022-06-01	SITE PLAN CONTROL RESPONSE 01
10	2022-11-01	SITE PLAN CONTROL RESPONSE 02
13	2023-02-10	SITE PLAN CONTROL RESPONSE 03


Urbanists / Urban Planner

FOTENN
PLANNING+DESIGN

Architecte / Architect
(Physiognomie / Landscape)

Gino J. Aiello landscape architect
www.GJALA.com
GJNO@GJALA.com (613) 852-1343
110 Didsbury Road Unit #9 | Ottawa Ontario | K2T0C2

Ingénieur / Engineer
(Civil / Civil)

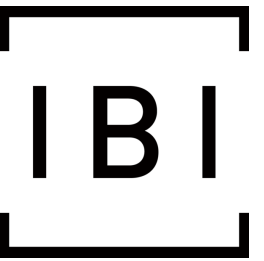

Ingénieur / Engineer
(Mécanique & Electrique / Mechanical & Electrical)

Ingénieur / Engineer
(Structure / Structure)

Client / Client



Architecte / Architect

Collectif d'architectes

Fig. 1
3550, Saint-Armande O.
Montréal QC H4C 1A9
T. 514 861-5122

figuri

Fig. 2
190 Somerset St W #206
Ottawa ON K2P 0J4
T. 613 695-6122

www.figuri.ca

Droit d'auteur / Copyright

Ce dessin est sujet au droit d'auteur. Il ne peut être reproduit pour quelques intentions ou usages que ce soit, sans la permission écrite de l'architecte ou de l'estampeur original.

This drawing is subject to copyright. It is not to be reproduced for any purpose or by any means, and may only be used if it bears an original stamp and signature.

Scelus / Seal

Note:



L'entrepreneur doit vérifier toutes les dimensions et informations sur le site et avant immédiatement l'architecte de toutes erreurs ou omissions.
Contractor shall verify all information and dimensions on site and immediately report any errors or omissions to the architect.

Projet / Project

HERONGATE - HG5

Titre / Title

SEVENTH FLOOR PLAN

Dessiné par / Drawn by

No. projet / Project number

LK, KM, AM

Vérifié par / Verified by

No. dessin / Drawing number

MD

Révision / Revision

Echelle / Scale

13


1 : 200

Date de création du dessin /

Drawing creation date

11/15/21

A.107

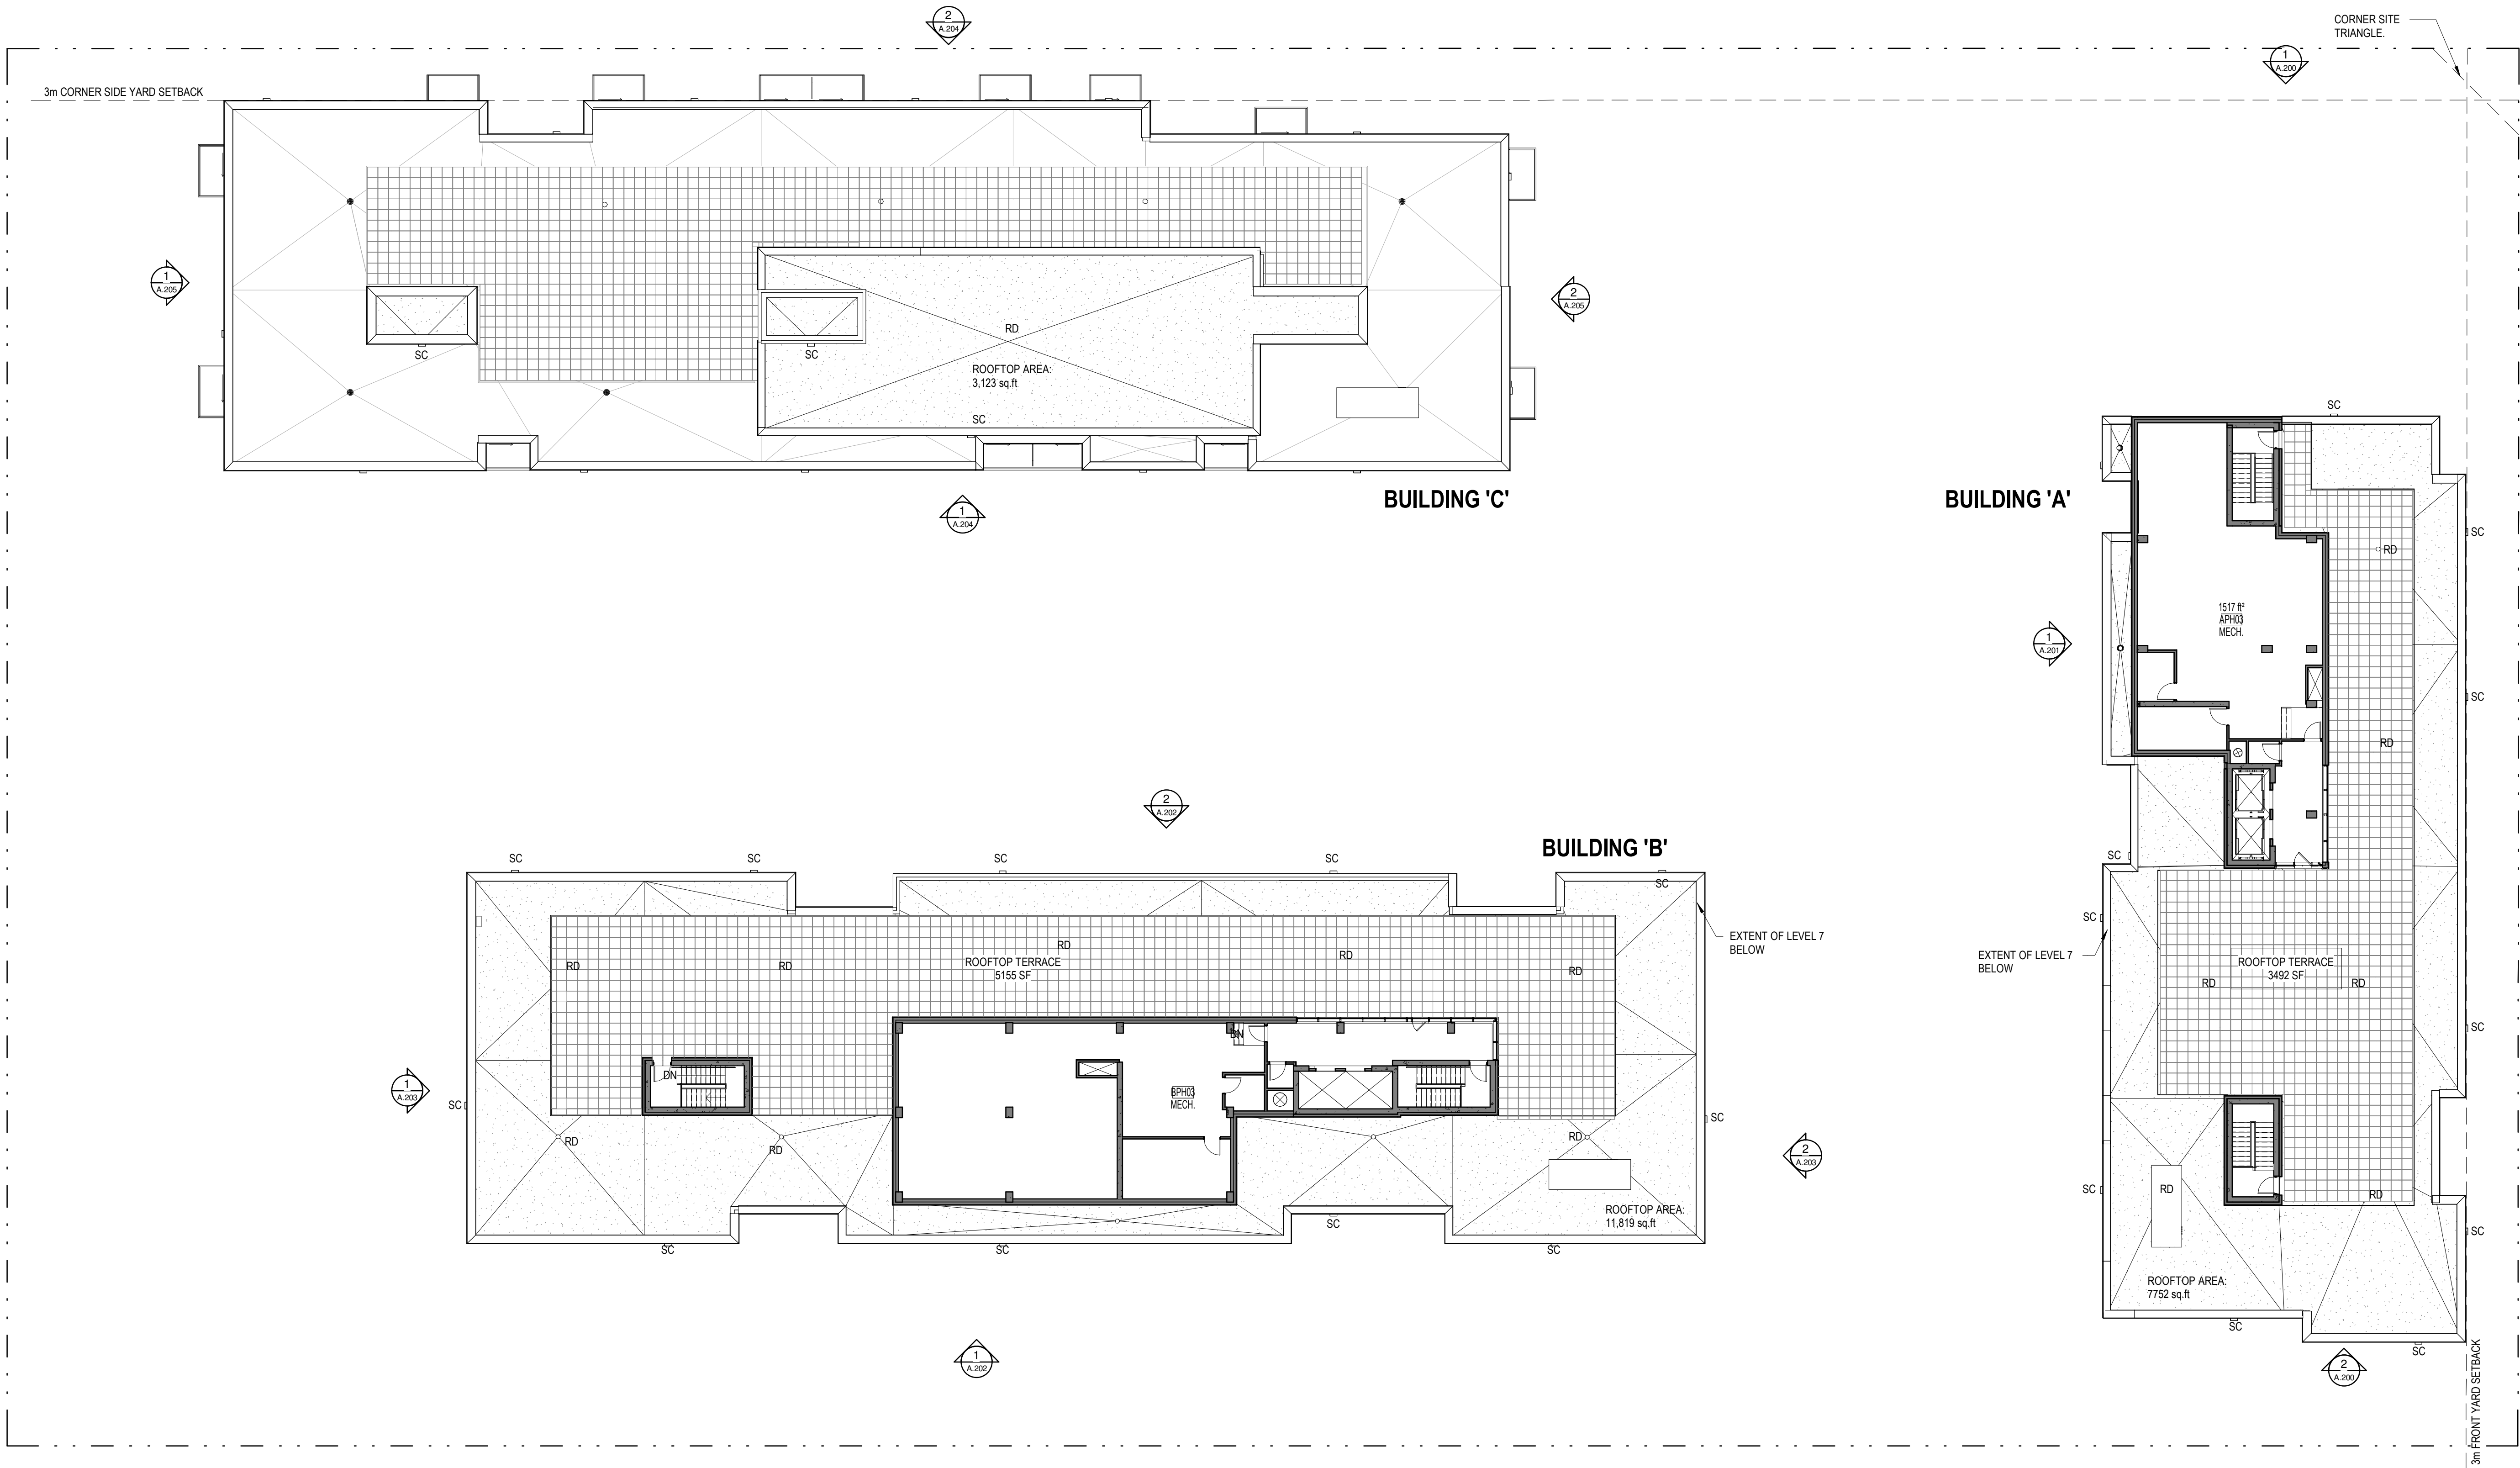


No.	Date	Émis pour / Object
3	2021-12-22	SITE PLAN CONTROL
4	2022-06-01	SITE PLAN CONTROL RESPONSE 01
10	2022-11-01	SITE PLAN CONTROL RESPONSE 02
13	2023-02-10	SITE PLAN CONTROL RESPONSE 03



Architecte / Architect
(Paysagiste / Landscape)

Gino J. Aiello **landscape architect** www.GJAJLA.com
GJNO@GJAJLA.com (613) 852-1343
110 Didsbury Road Unit #9 | Ottawa Ontario | K2T0C2

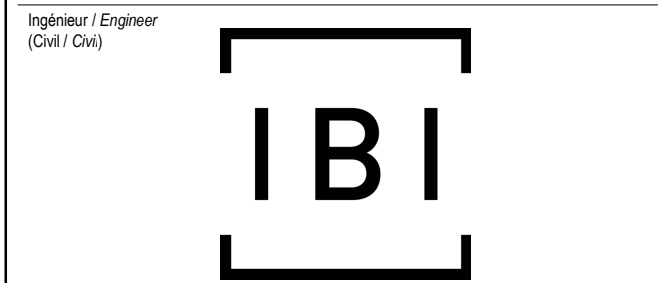

Ingenieur / Engineer
(Mécanique & Électrique / Mechanical & Electrical)


Ingenieur / Engineer
(Structure / Structure)



Droit d'auteur / Copyright

Ce dessin est sujet au droit d'auteur. Il ne peut être reproduit pour quelques intentions ou usages que ce soit, il ne peut être utilisé uniquement avec l'apposition de la signature et de l'estampe originale.

This drawing is subject to copyright. It is not to be reproduced for any purpose or by any means, and may only be used if it bears an original stamp and signature.

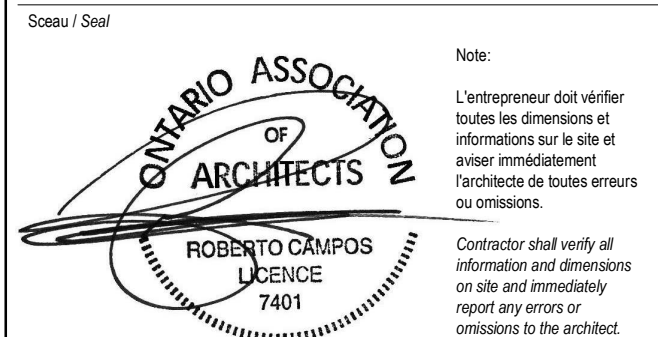

Project / Project

HERONGATE - HG5


Title / Titre

MECH / PENTHOUSE PLAN

Dessiné par / Drawn by LK, KM, AM	No. projet / Project number
Vérifié par / Verified by MD	No. dessin / Drawing number
Echelle / Scale 1 : 200	Révision / Revision 13


Date de création du dessin / Drawing creation date
12/03/21

A.108

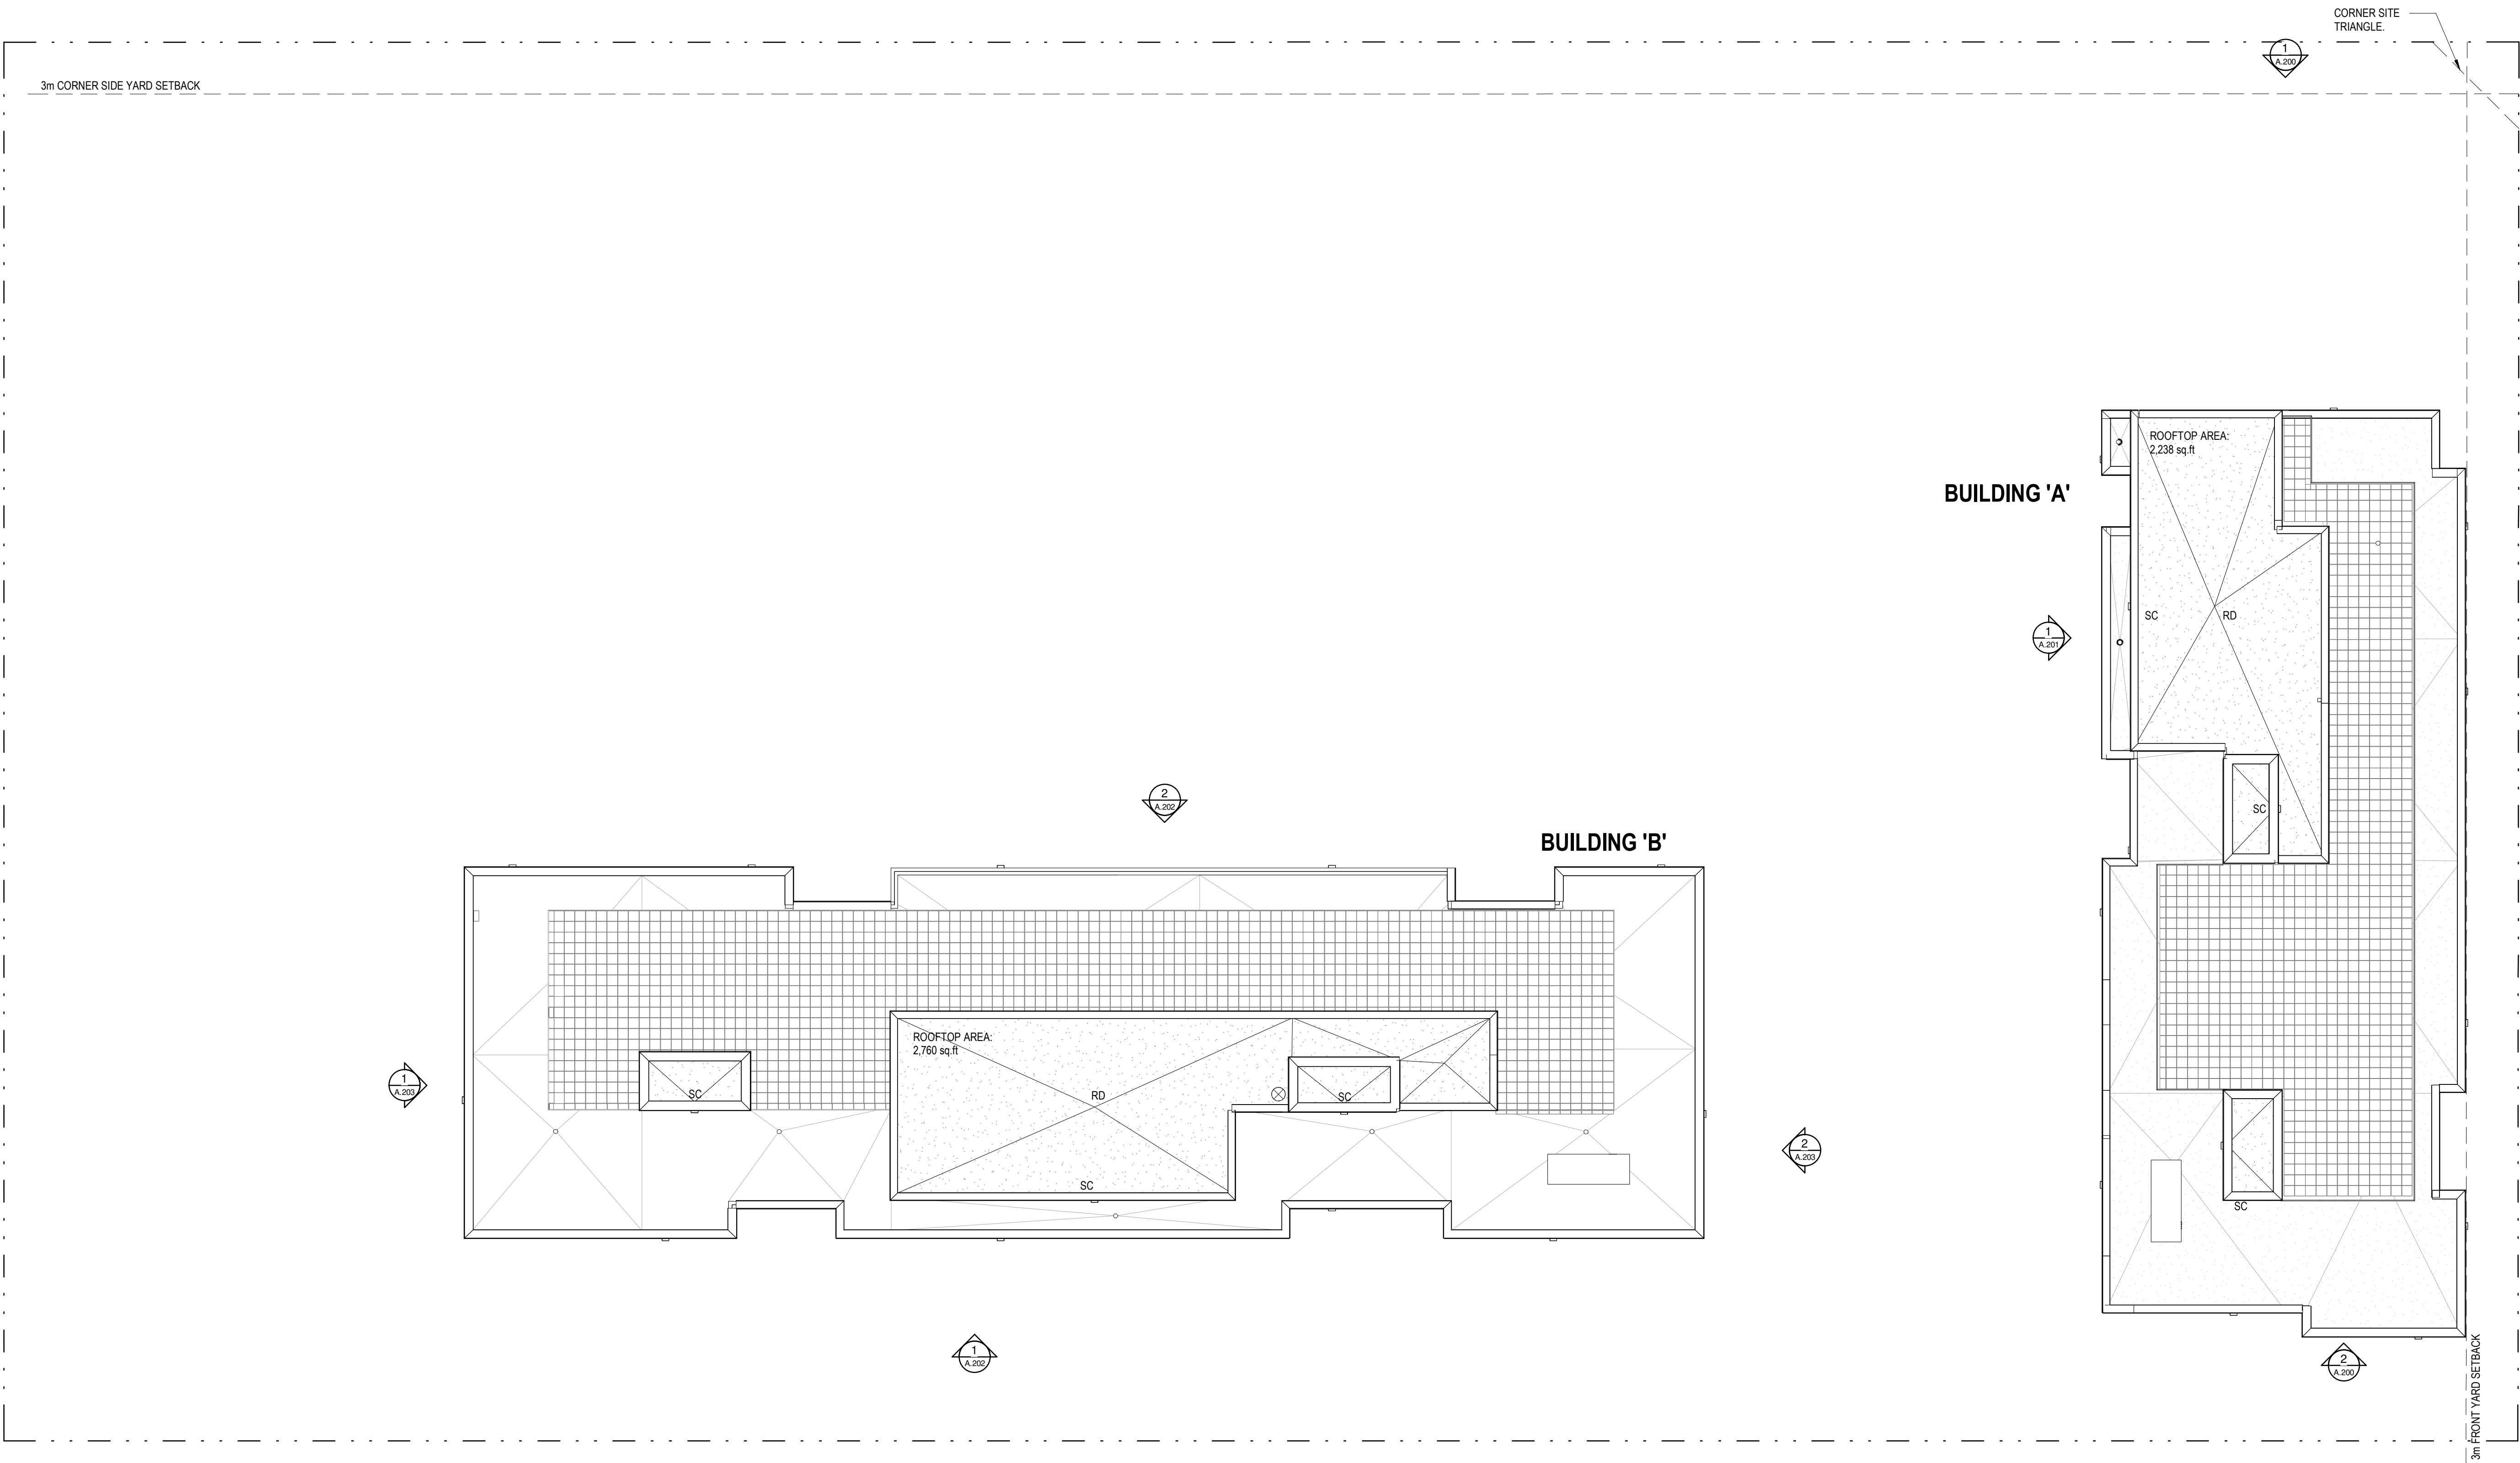

No.	Date	Émis pour / Object
5	2022-06-01	SITE PLAN CONTROL RESPONSE 01
10	2022-11-01	SITE PLAN CONTROL RESPONSE 02
13	2023-02-10	SITE PLAN CONTROL RESPONSE 03

Urbanists / Urban Planner

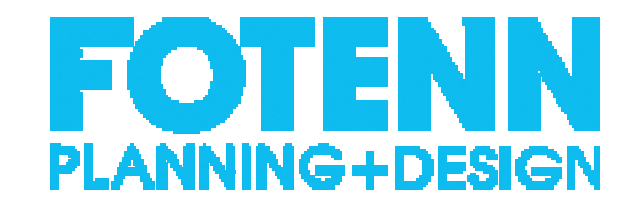

Architecte / Architect
(Paysagiste / Landscape)

Gino J. Aiello landscape architect
www.GJALA.com
GJNO@GJALA.com (613) 852-1343
110 Didsbury Road Unit #9 | Ottawa Ontario | K2T0C2

Ingenieur / Engineer
(Civil / Civil)



Ingenieur / Engineer
(Mécanique & Électrique / Mechanical & Electrical)

Ingenieur / Engineer
(Structure / Structure)

Client / Client



Architecte / Architect

Collectif d'architectes

Fig. 1
3550, Saint-Armande O.
Montréal QC H4C 1A0
T. 514 861-5122




Fig. 2
190 Somerset St W #205
Ottawa ON K2P 0J4
T. 613 695-6122
www.figuri.ca

Droit d'auteur / Copyright

Ce dessin est sujet au droit d'auteur. Il ne peut être reproduit pour quelques intentions ou usages que ce soit, il ne peut être utilisé uniquement avec l'apposition de la signature et de l'estampe originale.

This drawing is subject to copyright. It is not to be reproduced for any purpose or by any means, and may only be used if it bears an original stamp and signature.

Scelus / Seal

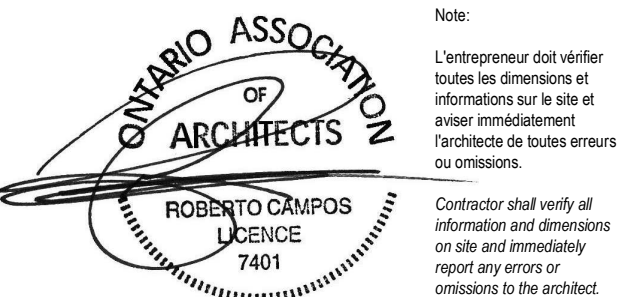

Project / Project

HERONGATE - HG5

Titre / Title

MECH / PENTHOUSE ROOF PLAN

Dessiné par / Drawn by

No. projet / Project number

JW, LK, KM, AM

Vérifié par / Verified by

No. dessin / Drawing number

MD

Révision / Revision

Echelle / Scale

13

1 : 200

Date de création du dessin /

Drawing creation date

05/25/22

A.109