
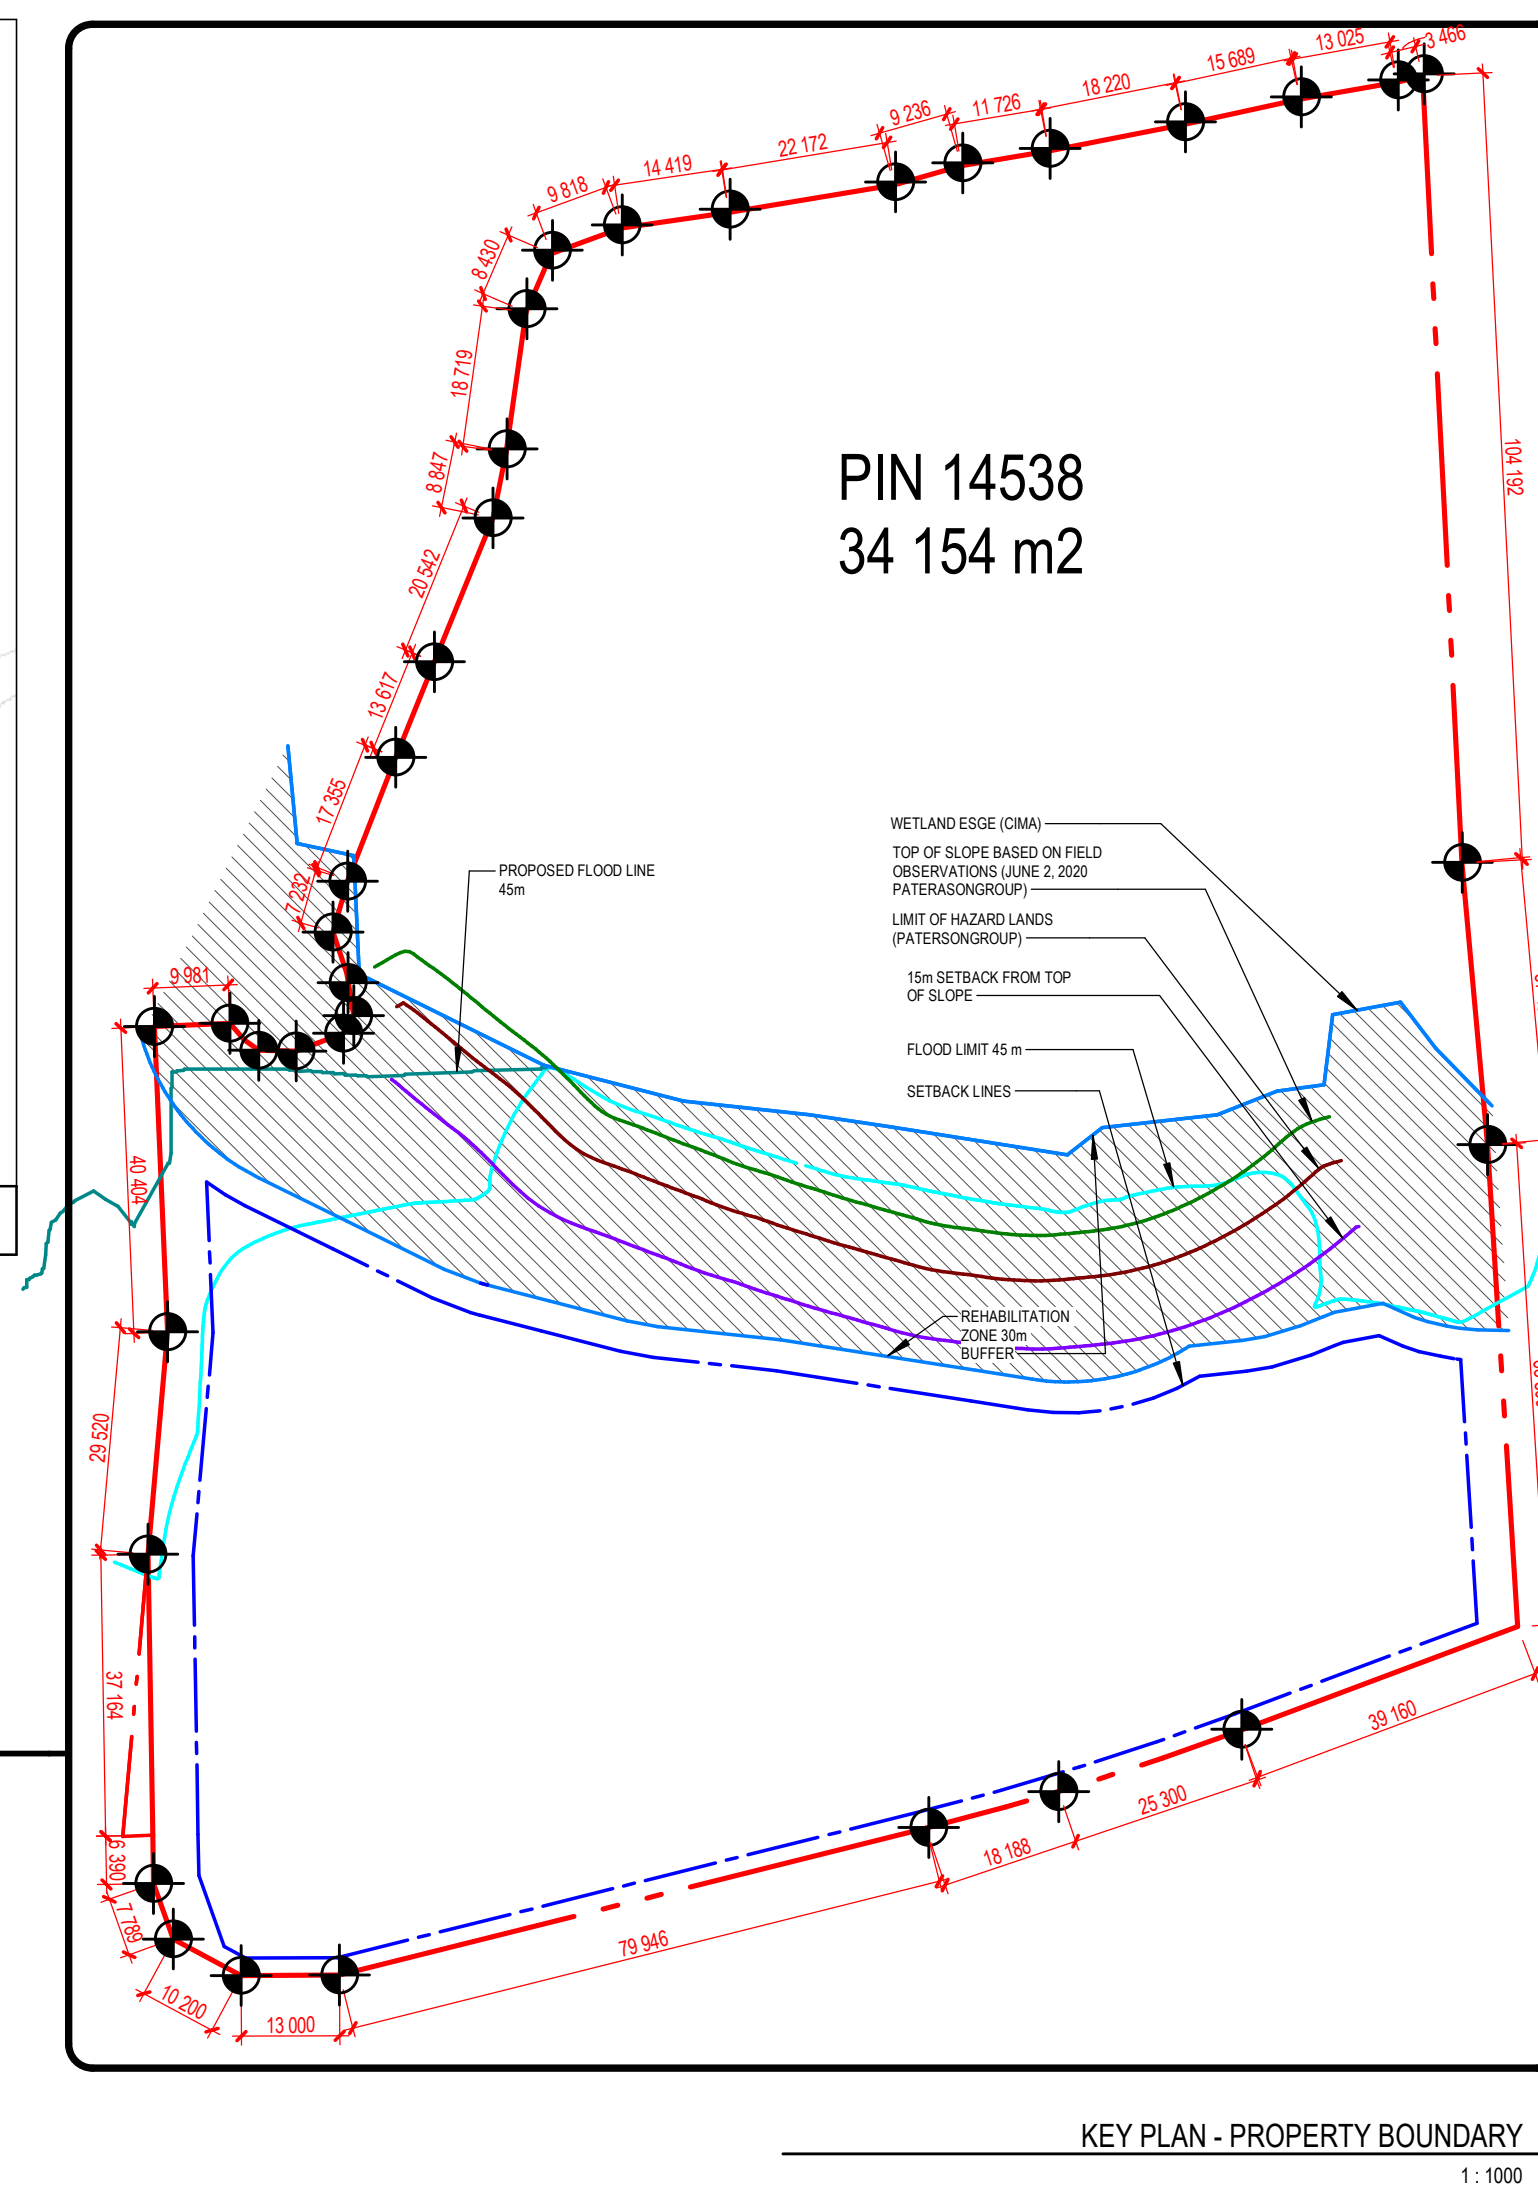


[illegible]

NEUF
ARCHITECT(E)S

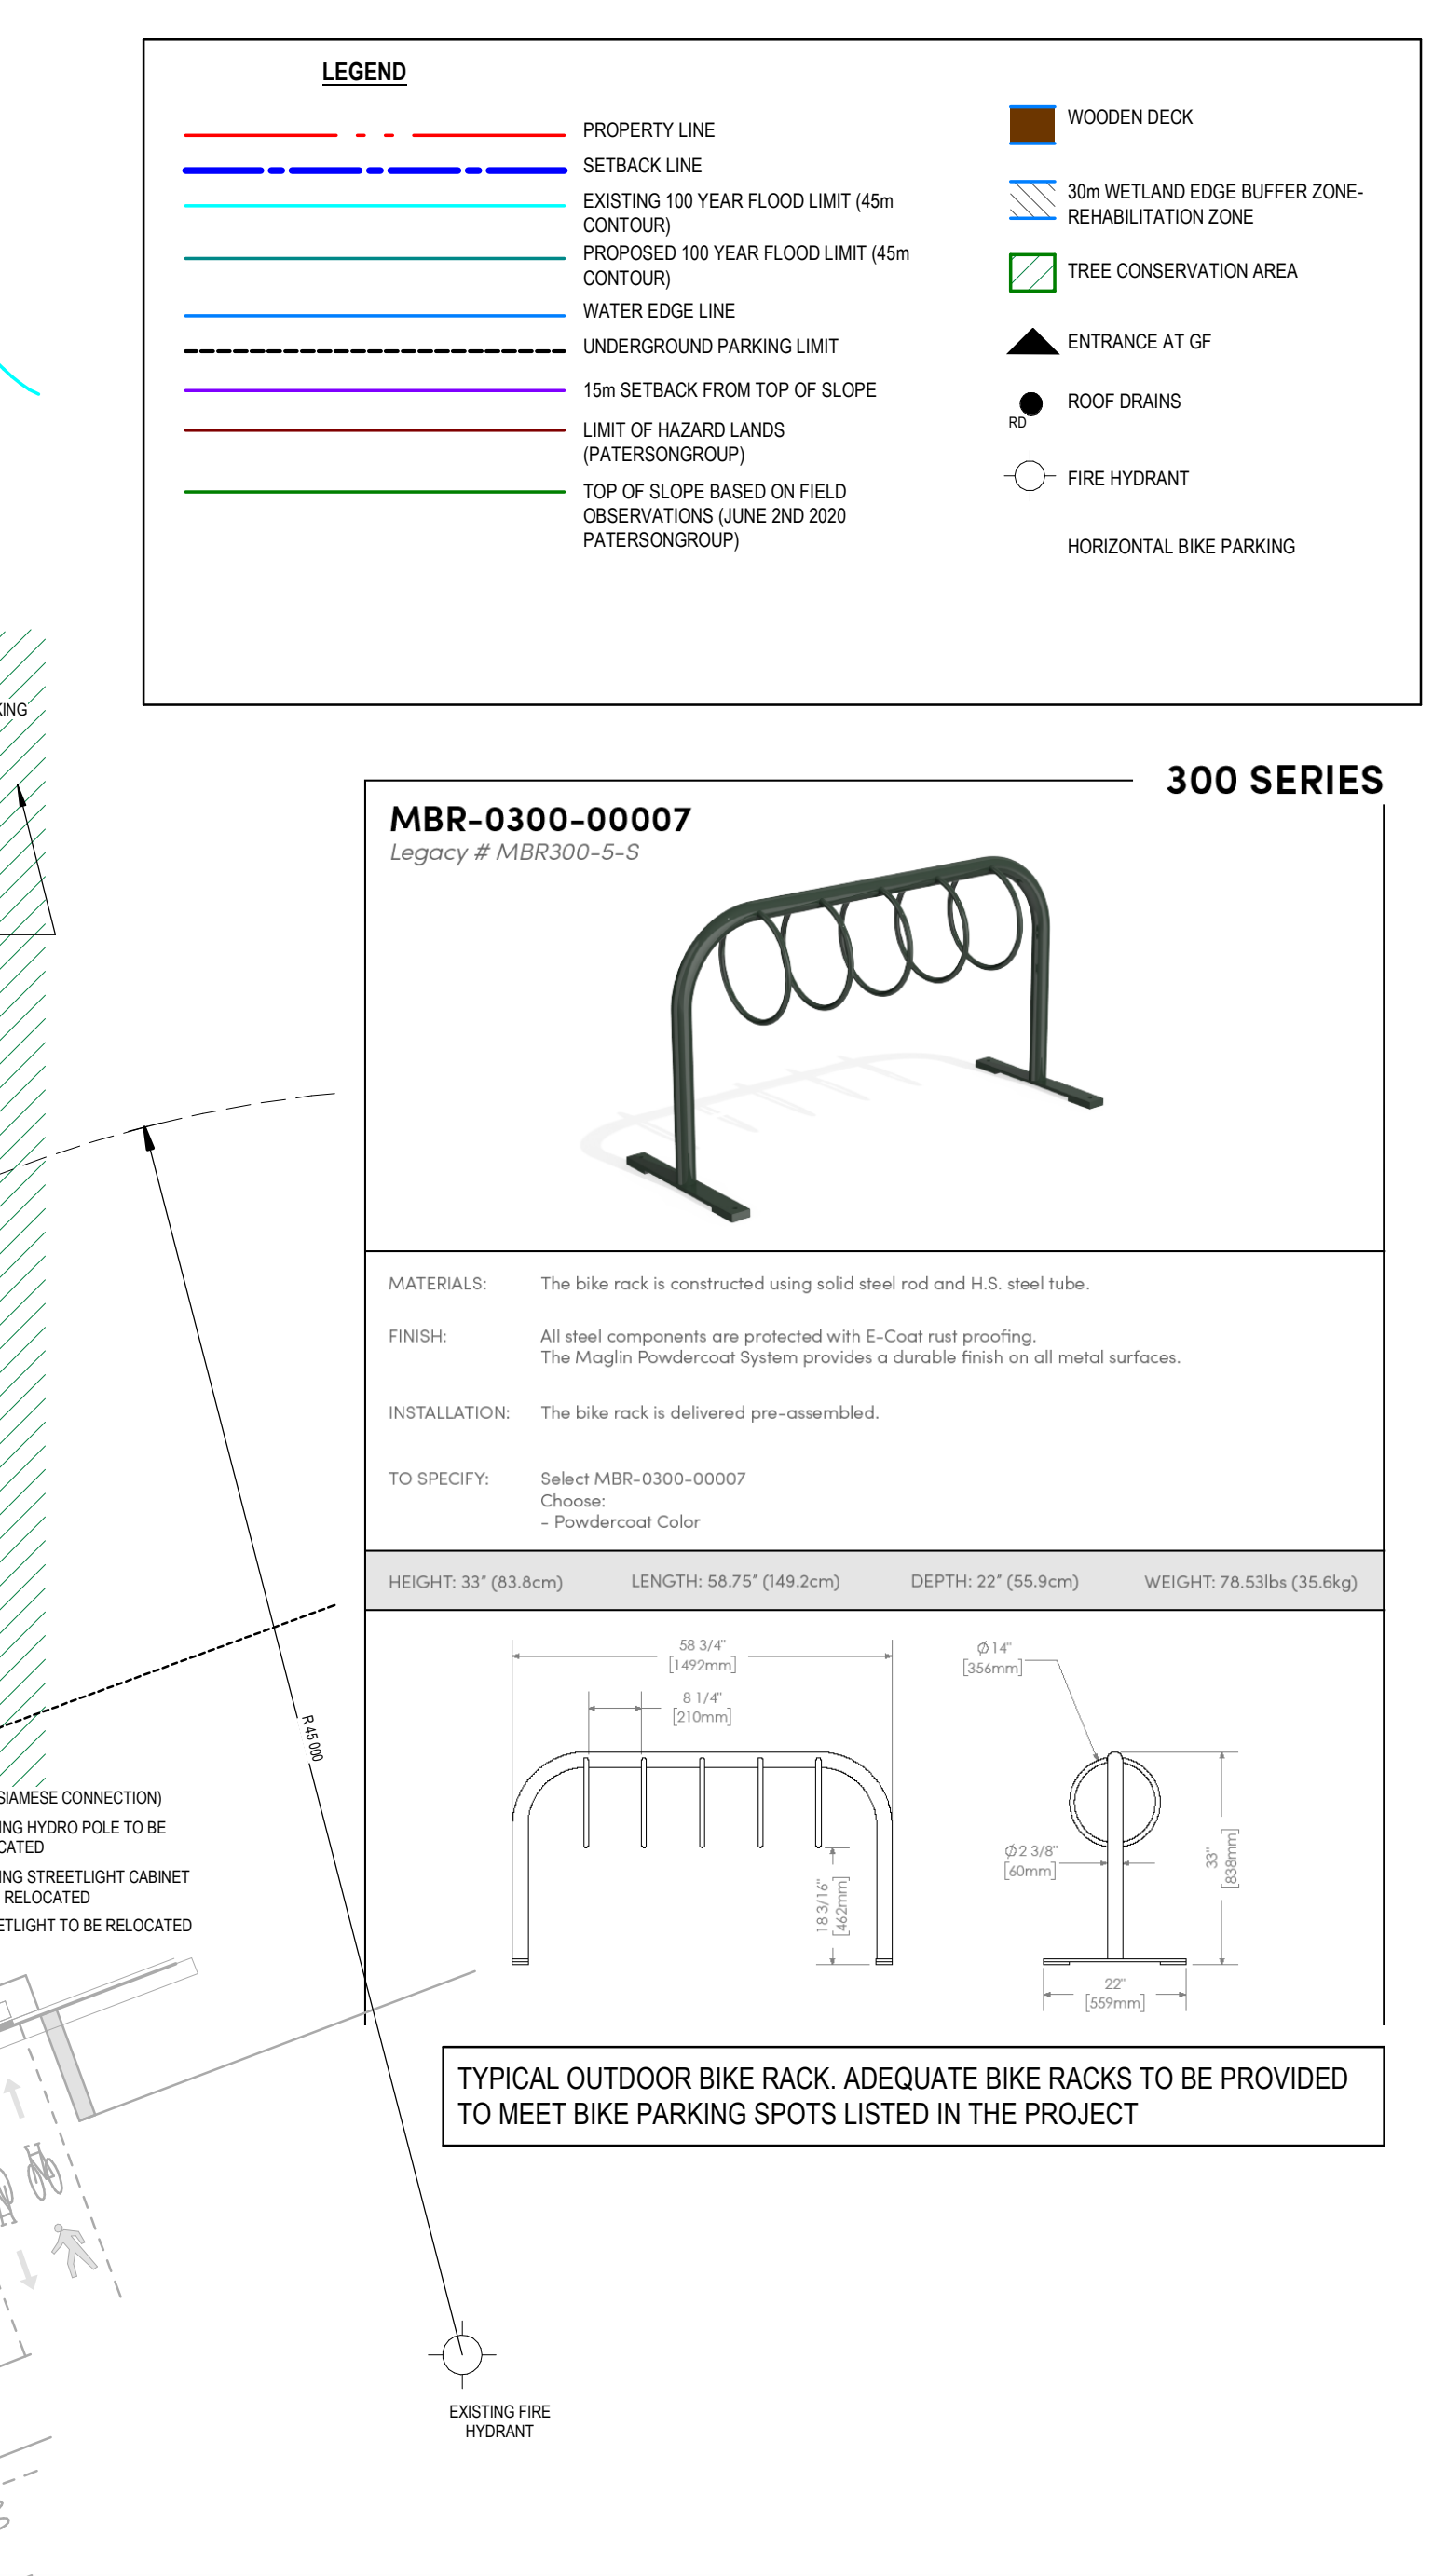

Ouvrage Project	
1015 TWEDDLE ROAD, ORLÉANS, ON, K4A 3P4	
EMPLACEMENT Location	NO PROJECT No
OTTAWA, ON	13383
NO	REVISION
DATE (aa-mm-jj)	
Préliminaire NE PAS UTILISER POUR CONSTRUCTION	
DESSINÉ PAR Drawn by	VÉRIFIÉ PAR Checked by
AT	AC
DATE (aa mm jj)	ECHÉLLE Scale
25.05.30	As indicated
TITRE DU DESSIN Drawing Title	
SITE PLAN	
REVISION Revision	NO DESSIN Draw Number
	A100