

Entrepreneur/Contractor

Beaudoin Construction

95 blvd de la Technologie
Gatineau QC J8Z 3G4

Maître d'Ouvrage/Project Owner

Mouvement d'implication francophone d'Orléans

6600 rue Carrière
Orléans, ON K1C 1J4

Projet/Project

Projet
21-42

MIFO – CENTRE CULTUREL D'ORLÉANS

dossier: 22510B012



Jean-Marc Pommier, Architecte paysagiste

OBJET : **CCN007 - Changement dû aux demandes de la ville d'Ottawa**
OBJECT : **CCN007 - Changes due to the city of Ottawa's requests**

Personnes concernées

Nom		Titre	Téléphone #
Marie-Claude Doucet Luc	MIFO	Consultante	
Eric Laflamme	PRA	Technologue en Architecture	613-241-8203,5236
Salima Lerari	PRA		
Jenny Lafrance	PRA	Architect	613-686-2371,2371
Reza Fard	PRA	Project Manager	613-710-1294
Valérie Thivierge	CIMA	Chargée de projet	343-996-4636
Jack Breetvelt	Beaudoin	Project Manager	613-710-1294
Pascal Soucy	Beaudoin	Project Director	819-595-1967,211
Maude Fillion	Beaudoin	Coordonnateur de projet	819-230-6058
Jean-Marc Pommier (JMP)	Vlan	Arch. pays. ch. de projet	514-814-5055
Émilie Tapiero	Vlan	Arch. pays.	514-399-9889

SITE

1. Changement divers au type et quantités de végétation / Various changes to the type and quantities of vegetation.

SHEET LIST / LISTE DES FEUILLES

P-000 COVER PAGE + SHEET LIST / PAGE TITRE + LISTE DES FEUILLES

P-100 EXISTING SITE CONDITIONS AND DEMOLITION PLAN / PLAN DES CONDITIONS EXISTANTES ET DE DÉMOLITION


P-101 SITE PLAN / PAYSAGE - PLAN D'ENSEMBLE


P-102 IMPLANTATION PLAN / PLAN D'IMPLANTATION

P-103 PLANTATION / PLANTATION

P-104 PLANTATION ON ROOF/ PLANTATION SUR TOIT

P-0500 TO/À P-0505 - TECHNICAL DETAILS / DÉTAILS

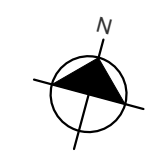

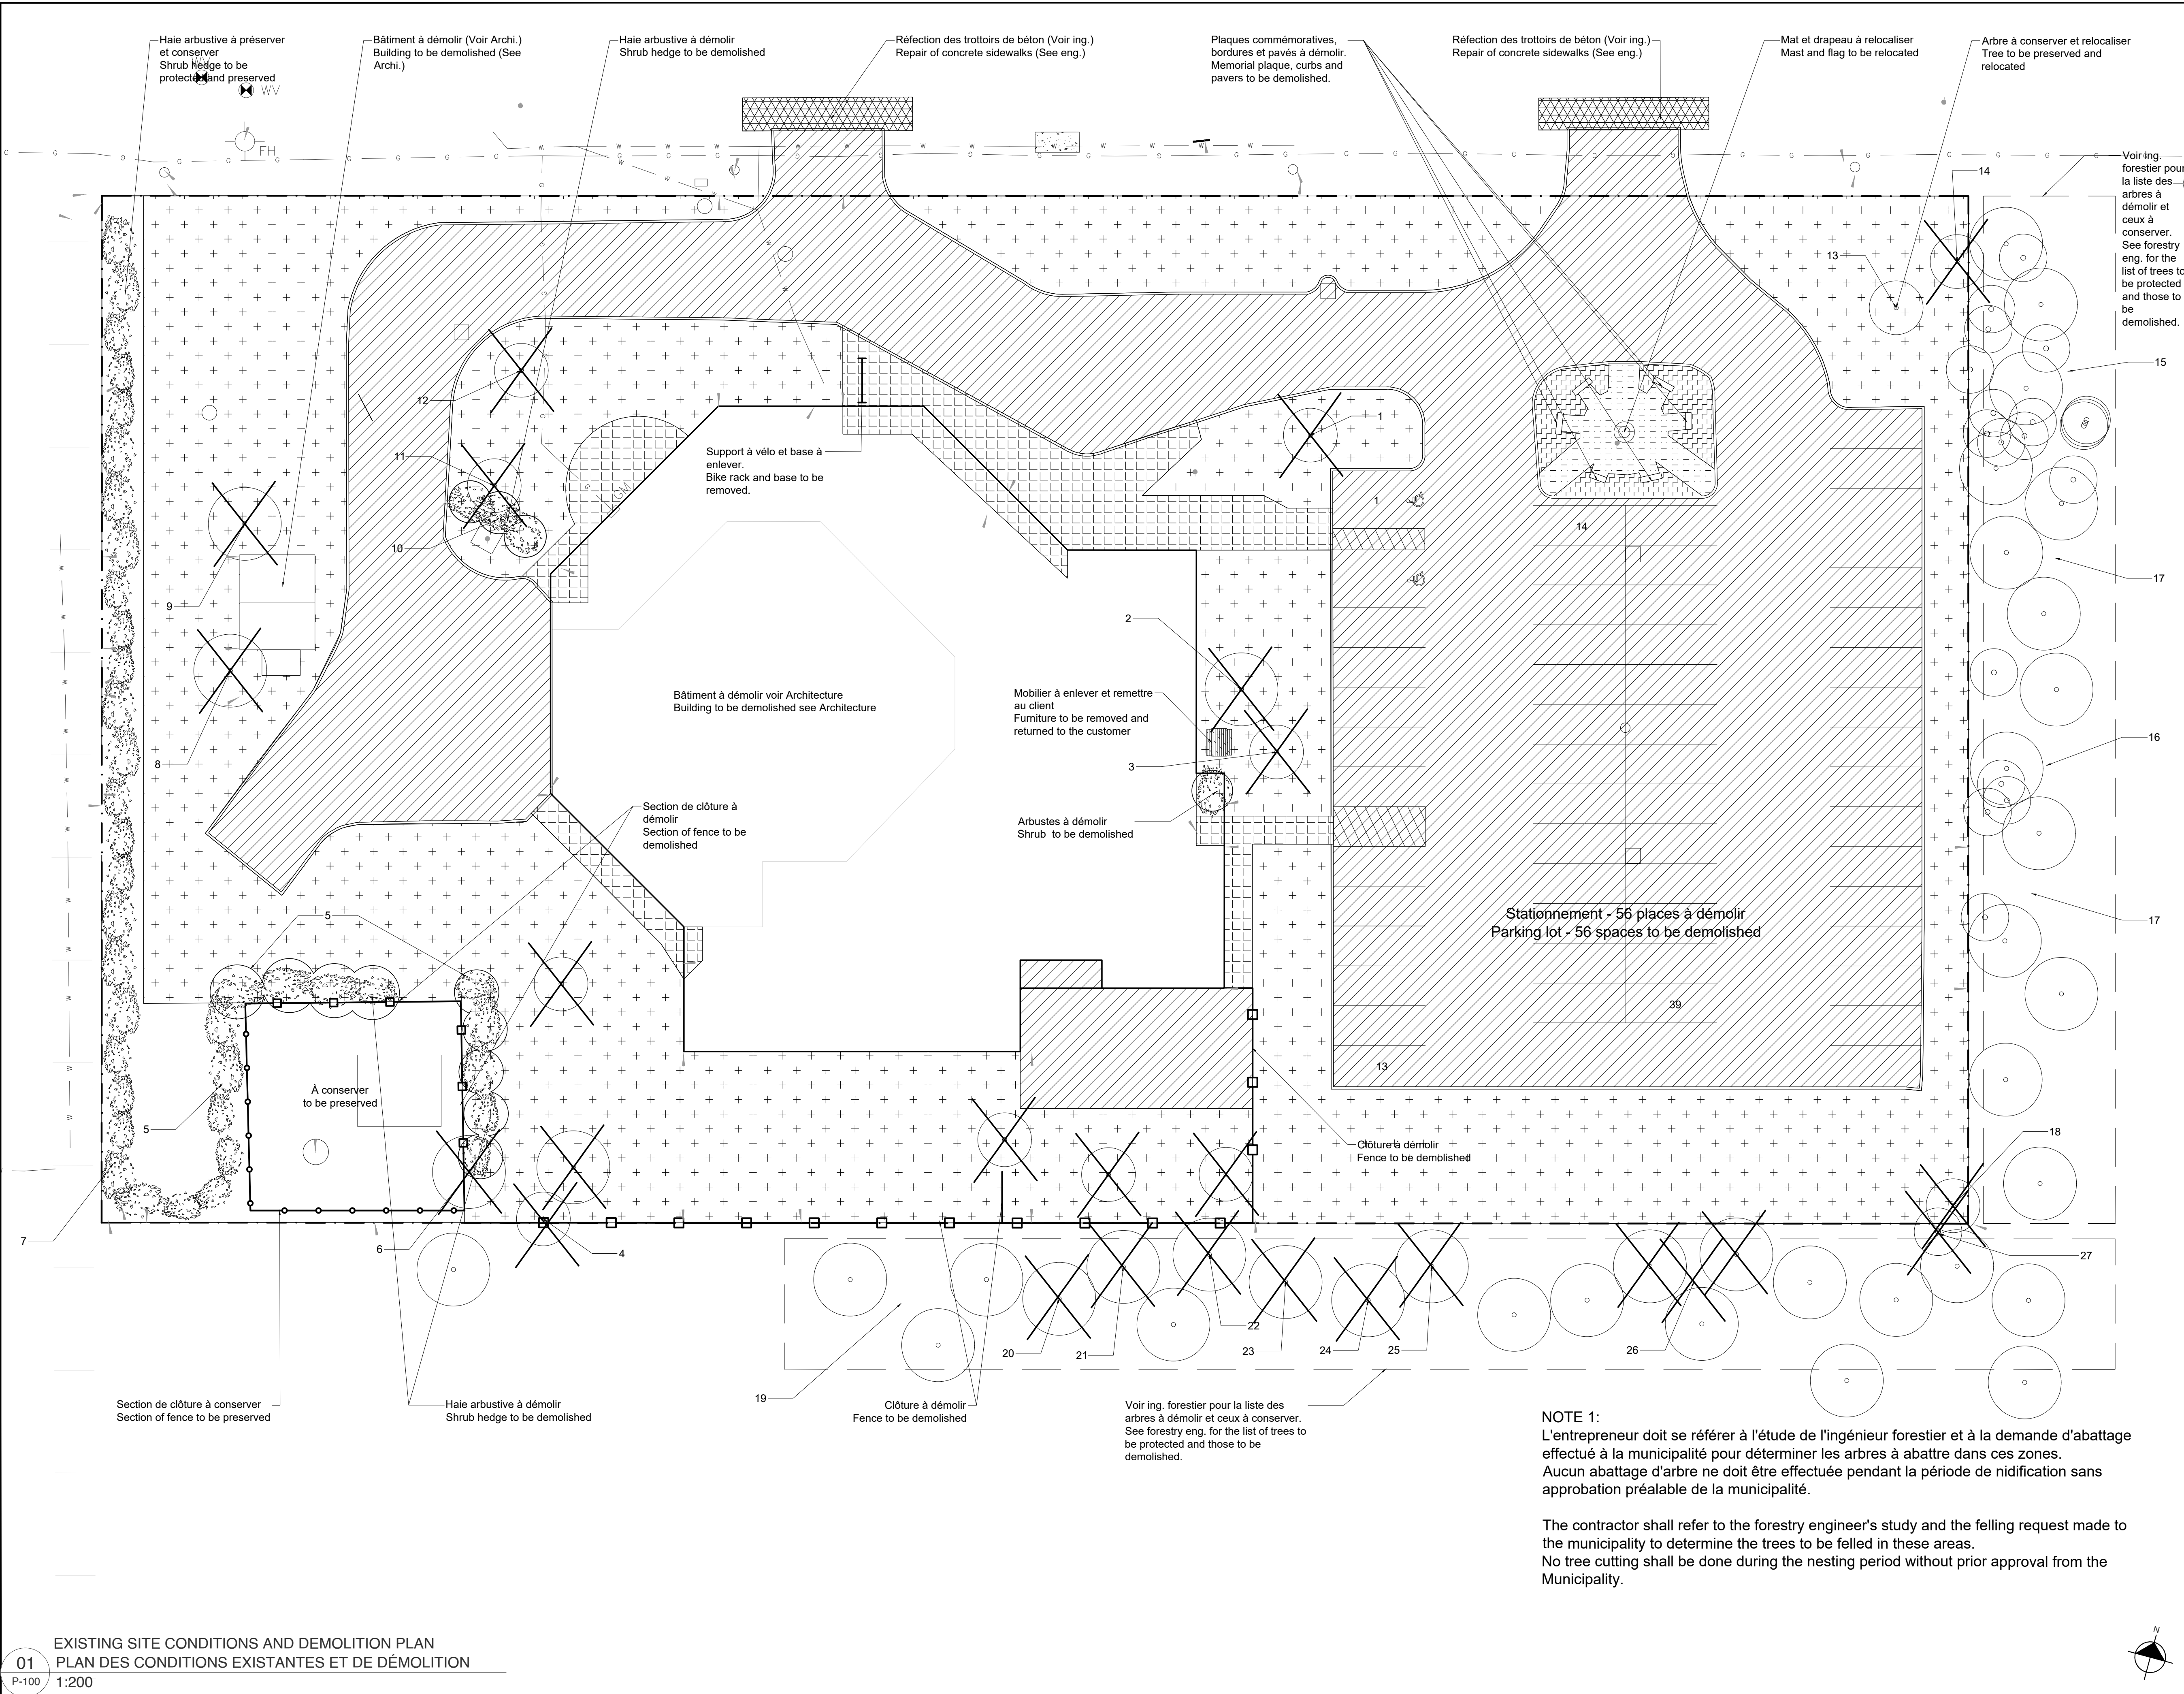

Vlan

ARCHITECTURE / ARCHITECTURE
PROVENCHER ROY

47 Rue Clarence, Suite 400
Ottawa, Ontario, Canada, K1N 9K1

130 boul. Henri-Bourassa Est
Montréal, Québec, Canada, H3L 1B7

T 514.399.9888 F 514.399.1131
LABO@VLANPAYSAGES.CA

Structure/Structural
LEROUX + CYR

Mécanique - Électrique-Plomberie /
Mechanical-Electrical-Plumbing

bouhillet
parizeau

8580 av. de l'Esplanade Bureau 200
Montréal, Québec, Canada, H2P 2R8
T 514.383.1747

Civil / Civil

Jp2g Consultants Inc.

1150 Morrison Drive, Suite 410
Ottawa, Ontario, Canada, K2H 8S9
T 613.828.7800 C 613.220.6454

Theather consultant


TRIZART
ALLIANCE

5524 Rue Saint-Patrick, Bureau 505
Montréal, Québec, Canada, H4E 1A8
T 514.543.7473

LÉGENDE / LEGENDE

- SURFACE D'ASPHALTE À DÉMOLIR / ASPHALT
SURFACE TO BE DEMOLISHED
- SURFACE DE BÉTON À DÉMOLIR/ CONCRETE
SURFACE TO BE DEMOLISHED
- SURFACE EN PAVÉ DE BÉTON À DÉMOLIR /
CONCRETE PAVER SURFACE TO BE DEMOLISHED
- ZONE DE GAZON ET 150MM DE TERRE À DÉCAPER
ET EXCAVER ET SORTIR DU SITE / AREA OF
GRASS AND 150MM OF SOIL TO BE STRIPPED AND
EXCAVATED AND REMOVED FROM THE SITE
- ZONE DE PLANTATION ET 150MM DE TERRE À
DÉCAPER ET EXCAVER ET SORTIR DU SITE /
PLANTING AREA AND 150MM OF SOIL TO BE
STRIPPED AND EXCAVATED AND REMOVED FROM
THE SITE
- CLOTURE EXISTANTE À CONSERVER /
EXISTING FENCE
- CLOTURE EXISTANTE À DÉMOLIR /
EXISTING FENCE TO BE DEMOLISHED
- BORDURES À DÉMOLIR / LIMITS OF CONSTRUCTION
- LIMITE DE LOT / LOT LIMIT
- ARBRE EXISTANT À CONSERVER / EXISTING TREE
TO BE PRESERVED
- ARBRE À ABATTE/ TREE TO BE CUT DOWN
- ARBUSTE À ABATTE/ SHRUB TO BE CUT DOWN

LOCALISATION / LOCATION

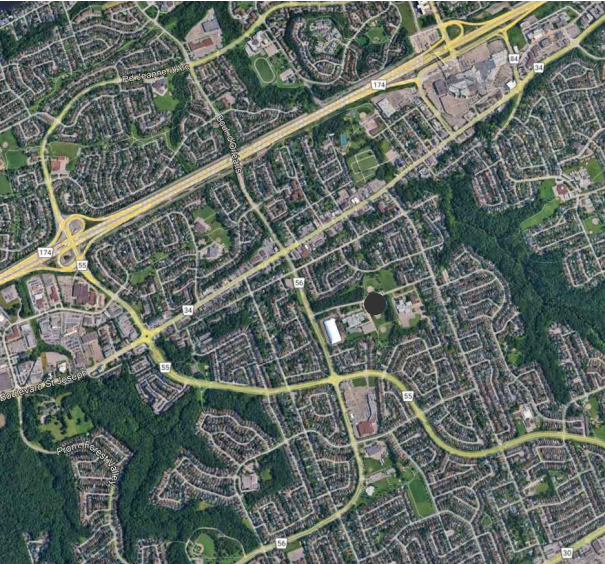

File Number D07-12-25-0040 and Plan Number #19319

REV.	DATE	ÉMISSION
03	25-07-28	CCN007-01: Émis pour DDC-AP #002 / Issued for CO-LA #002
02	25-07-18	CCN007-01: Émis pour DDC-AP #002 / Issued for CO-LA #002
01	25-06-26	Émis pour permis de DDC #001 / Issued for CO #001 and for permit
00	25-04-10	Émis pour Construction SI #001 / Issued for Construction SI #001

REV. DATE ÉMISSION

CLIENT / CLIENT



PROJET / PROJECT

PAYSAGE/ LANDSCAPE

MIFO- CENTRE CULTUREL D'ORLÉANS

6600 Rue Canière
Orléans, Ontario K1C 1J4

TITRE DU FEUILLET / SHEET TITLE

EXISTING SITE CONDITIONS AND

DEMOLITION PLAN

PLAN DES CONDITIONS EXISTANTES ET DE

DÉMOLITION

SCEAU / SEAL

NO. DOSSIER : 21-42

DATE : 17-06-2022


ÉCHELLE : 1:200

P-100

PLAN NO. 19319

NOTE 1:
L'entrepreneur doit se référer à l'étude de l'ingénieur forestier et à la demande d'abattage effectué à la municipalité pour déterminer les arbres à abattre dans ces zones.
Aucun abattage d'arbre ne doit être effectuée pendant la période de nidification sans approbation préalable de la municipalité.

The contractor shall refer to the forestry engineer's study and the felling request made to the municipality to determine the trees to be felled in these areas.
No tree cutting shall be done during the nesting period without prior approval from the Municipality.

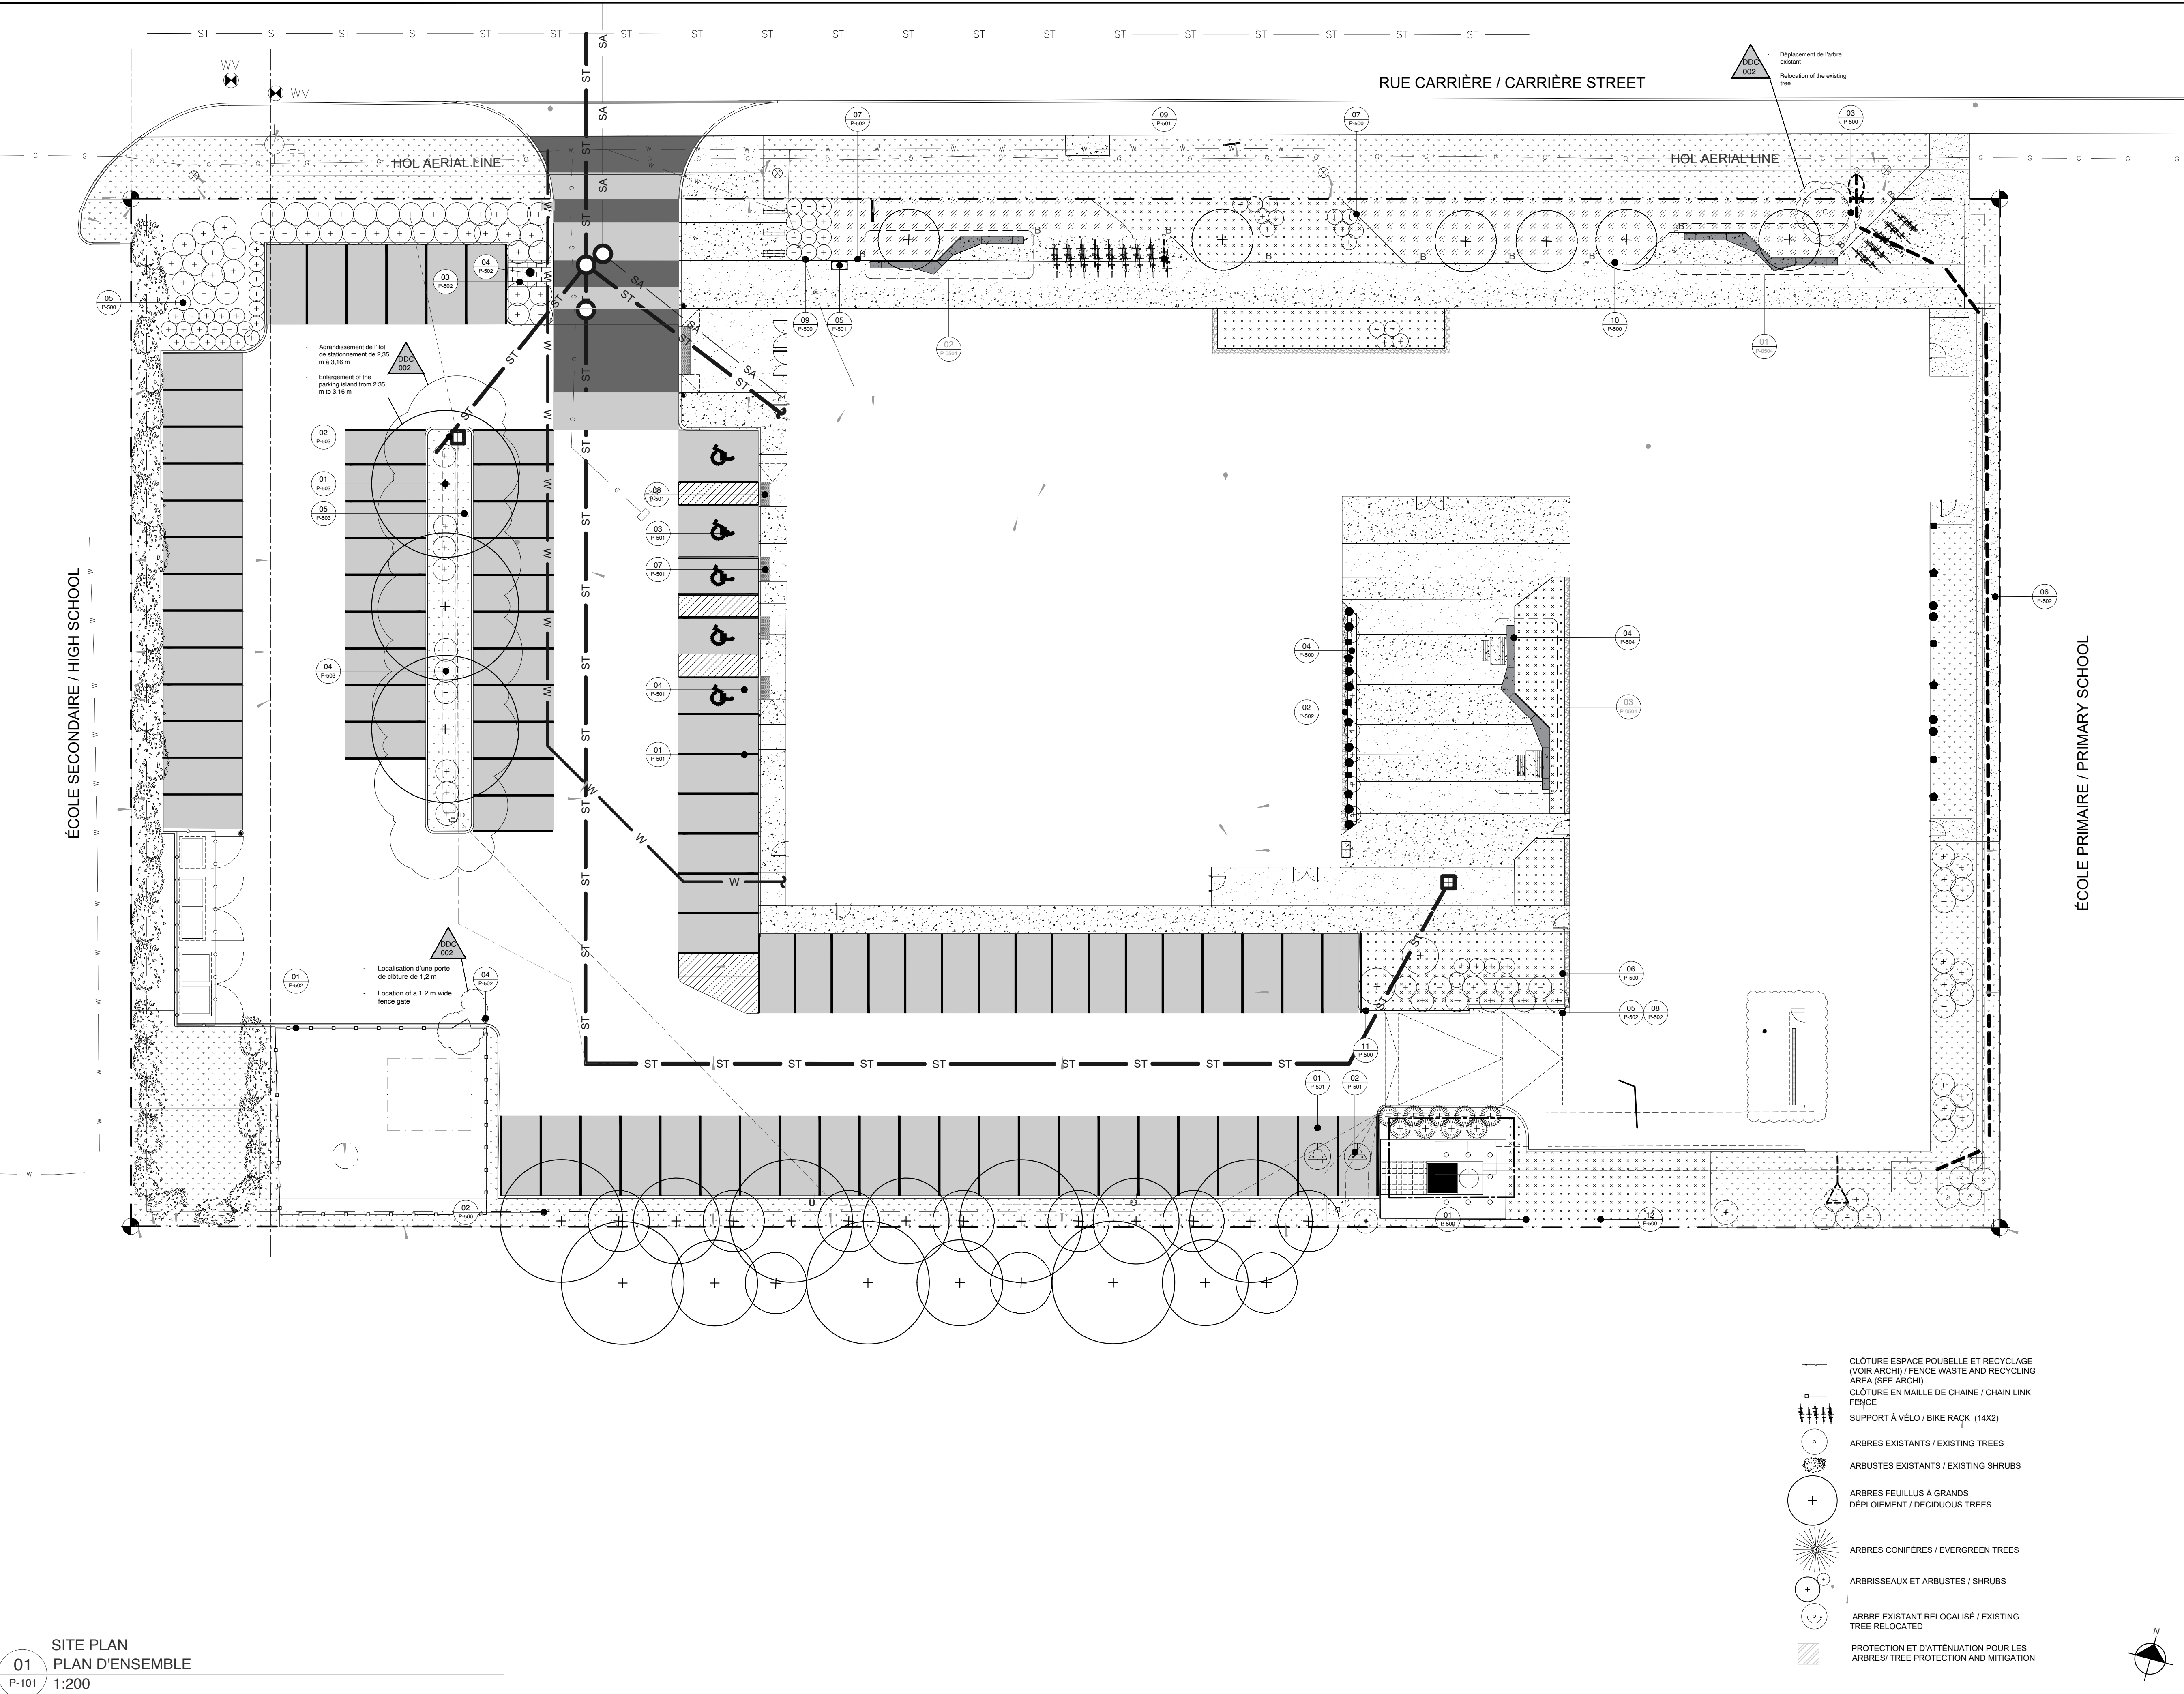

Vlan

24, AVENUE DU MONT-ROYAL O.
BUREAU 901.1
MONTREAL, QC H2T 2S2
T 514 399 9888 F 514 399 1131
LABO@VLANPAYSAGES.CA

ARCHITECTURE / ARCHITECTURE
PROVENCHER ROY

47 Rue Clarendon, Suite 400
Ottawa, Ontario, Canada, K1N 9K1

T 613 686 6339 T 613 686 6339
PROVENCHE@PROVENCHE.RO

Structure/Structural

LEROUX + CYR

130 boul. Henri-Bourassa Est
Montreal, Quebec, Canada, H3L 1B7
T 514 381 1773

Mécanique - Électrique-Plomberie /
Mechanical-Electrical-Plumbing



8580 av. de l'Esplanade Bureau 200
Montreal, Quebec, Canada, H2P 2R8
T 514 383 3747

Civil / Civil

Jp2 Consultants Inc.

1150 Morrison Drive, Suite 410
Ottawa, Ontario, Canada, K2H 8S9
T 613 828 7800 C 613 220 6454

Theoher consultant


TRIZART
ALLIANCE

5524 Rue Saint-Patrick, Bureau 505
Montreal, Quebec, Canada, H4E 1A8
T 514 843 7473

LEGENDE / LEGENDE

- LIMITE DE LOT / LOT LIMIT
- MÉLANGE DE VIVACES ET ARBUSTES
- GAZON MIXTE / MIX SOD
- ENSEMENCEMENT / SEEDING
- ENSEMENCEMENT POUR JARDIN DE PLUIE / SEEDING FOR RAIN GARDEN
- BÉTON COULÉ AGREGAT EXPOSÉ (VOIR ING.) / EXPOSED AGGREGATE PORED CONCRETE (SEE ENG.)
- BÉTON COULÉ (VOIR ING.) / CAST CONCRETE (SEE ENG.)
- PARÈMENT DE BÉTON RÉUTILISÉ / REUSED CONCRETE CLADDING
- CRIBLURE DE PIERRE / STONE SCREENING
- PEINTURE THERMOPLASTIQUE POUR STATIONNEMENT / PARKING THERMOPLASTIC COATING
- MUR DE SOUTÈNEMENT EN BLOC DE BÉTON / PRECAST CONCRETE RETAINING WALL
- BANC EN BÉTON / CONCRETE BENCH
- TABLE À PIQUE-NIQUE / PICNIC TABLE
- MAT DE DRAPEAU / FLAG POLE
- BOLLARD DE PROTECTION (VOIR ING.) / PROTECTION BOLLARD (SEE ENG.)
- PLAQUE COMMÉMORATIVE ET SIGNALÉTIQUE (VOIR ARCHI.) / MEMORIAL STELE AND SIGNAGE (SEE ARCHI.)
- POTEAU ÉLECTRIQUE EXISTANT / EXISTING ELECTRIC POLE
- LAMPADAIRE ET BOLLARD LUMINEUX (VOIR ING. ELEC.) / LAMP POST AND LIGHTNING BOLLARD (SEE ENG. ELEC.)
- PANIER À REBUTS ET RECYCLAGE / WASTE AND RECYCLING BIN

LOCALISATION / LOCATION

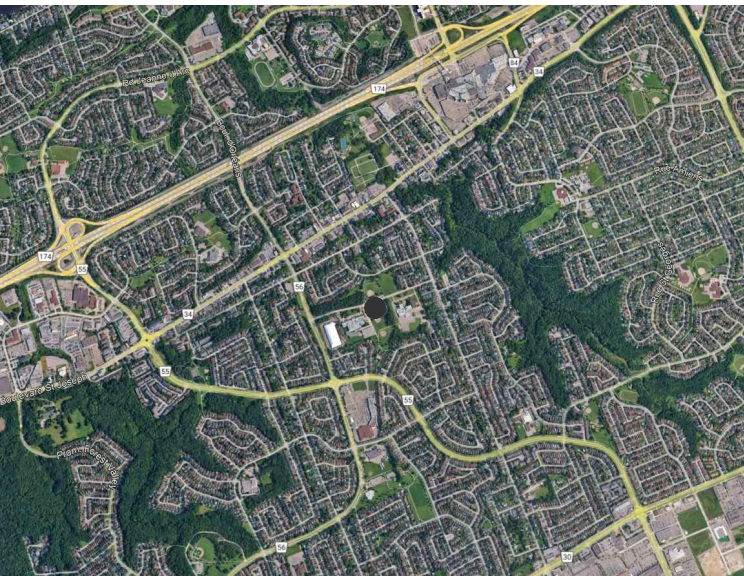

File Number D07-12-25-0040 and Plan Number #19319

REV.	DATE	ÉMISSION
03	25-07-28	CCN007/01: Émis pour DDC-AP #002 / Issued for CO-LA #002
02	25-07-18	CCN007: Émis pour DDC-AP #002 / Issued for CO-LA #002
01	25-06-26	Émis pour permis et DDC #001 / Issued for CO #001 and for permit
00	25-04-10	Émis pour Construction SI #001 / Issued for Construction SI #001

REV. DATE ÉMISSION

CLIENT / CLIENT

MIFO
MOUVEMENT D'IMPLICATION
FRANCOPHONE D'ORLÉANS

PROJET / PROJECT

PAYSAGE/ LANDSCAPE


MIFO- CENTRE CULTUREL D'ORLÉANS

6600 Rue Carrière
Orléans, Ontario K1C 1J4

TITRE DU FEUILLET / SHEET TITLE

SITE PLAN
PLAN D'ENSEMBLE

SCEAU / SEAL

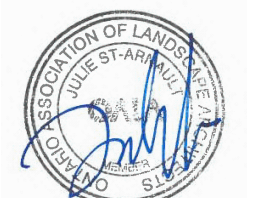

NO. DOSSIER : 21-42

DATE : 17-06-2022

ÉCHELLE : 1:200

P-101


PLAN NO. 19319

D07-12-25-0040

LÉGENDE / LEGENDE

- LIMITE DE LOT / LOT LIMIT
- MÉLANGE DE VIVACES ET ARBUSTES
- GAZON MIXTE / MIX SOD
- ENSEMENCEMENT / SEEDING
- ENSEMENCEMENT POUR JARDIN DE PLUIE / SEEDING FOR RAIN GARDEN
- BÉTON COULÉ AGREGAT EXPOSÉ (VOIR ING.) / EXPOSED AGGREGATE PORED CONCRETE (SEE ENG.)
- BÉTON COULÉ (VOIR ING.) / CAST CONCRETE (SEE ENG.)
- PARÈMENT DE BÉTON RÉUTILISÉ / REUSED CONCRETE CLADDING
- CRIBLURE DE PIERRE / STONE SCREENING
- PEINTURE THERMOPLASTIQUE POUR STATIONNEMENT / PARKING THERMOPLASTIC COATING
- MUR DE SOUTÈNEMENT EN BLOC DE BÉTON / PRECAST CONCRETE RETAINING WALL
- BANC EN BÉTON / CONCRETE BENCH
- TABLE À PIQUE-NIQUE / PICNIC TABLE
- MAT DE DRAPEAU / FLAG POLE
- BOLLARD DE PROTECTION (VOIR ING.) / PROTECTION BOLLARD (SEE ENG.)
- PLAQUE COMMEMORATIVE ET SIGNALÉTIQUE (VOIR ARCHI.) / MEMORIAL STELE AND SIGNAGE (SEE ARCHI.)
- POTEAU ÉLECTRIQUE EXISTANT / EXISTING ELECTRIC POLE
- LAMPADE À BOLLARD LUMINEUX (VOIR ING. ELEC.) / LAMP POST AND LIGHTNING BOLLARD (SEE ENG. ELC.)
- PANIER À REBUTS ET RECYCLAGE WASTE AND RECYCLING BIN

LOCALISATION / LOCATION

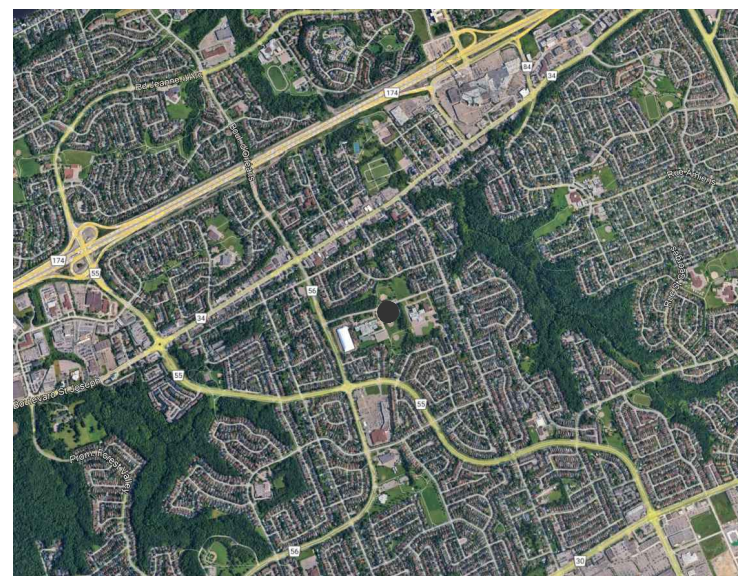

File Number D07-12-25-0040 and Plan Number #19319

REV.	DATE	ÉMISSION
03	25-07-28	CCN007/01: Émis pour DDC-AP #002 / Issued for CO-LA #002
02	25-07-18	CCN007: Émis pour DDC-AP #002 / Issued for CO-LA #002
01	25-06-26	Émis pour permis et DDC #001 / Issued for CO #001 and for permit
00	25-04-10	Émis pour Construction SI #001 / Issued for Construction SI #001

REV. DATE ÉMISSION

CLIENT / CLIENT



PROJET / PROJECT

PAYSAGE / LANDSCAPE
MIFO- CENTRE CULTUREL D'ORLÉANS
6600 Rue Carrière
Orléans, Ontario K1C 1J4

TITRE DU FEUILLET / SHEET TITLE

IMPLANTATION PLAN
PLAN D'IMPLANTATION

SCEAU / SEAL




NO. DOSSIER : 21-42

DATE : 17-06-2022

ÉCHELLE : 1:200

P-102

PLAN NO. 19319

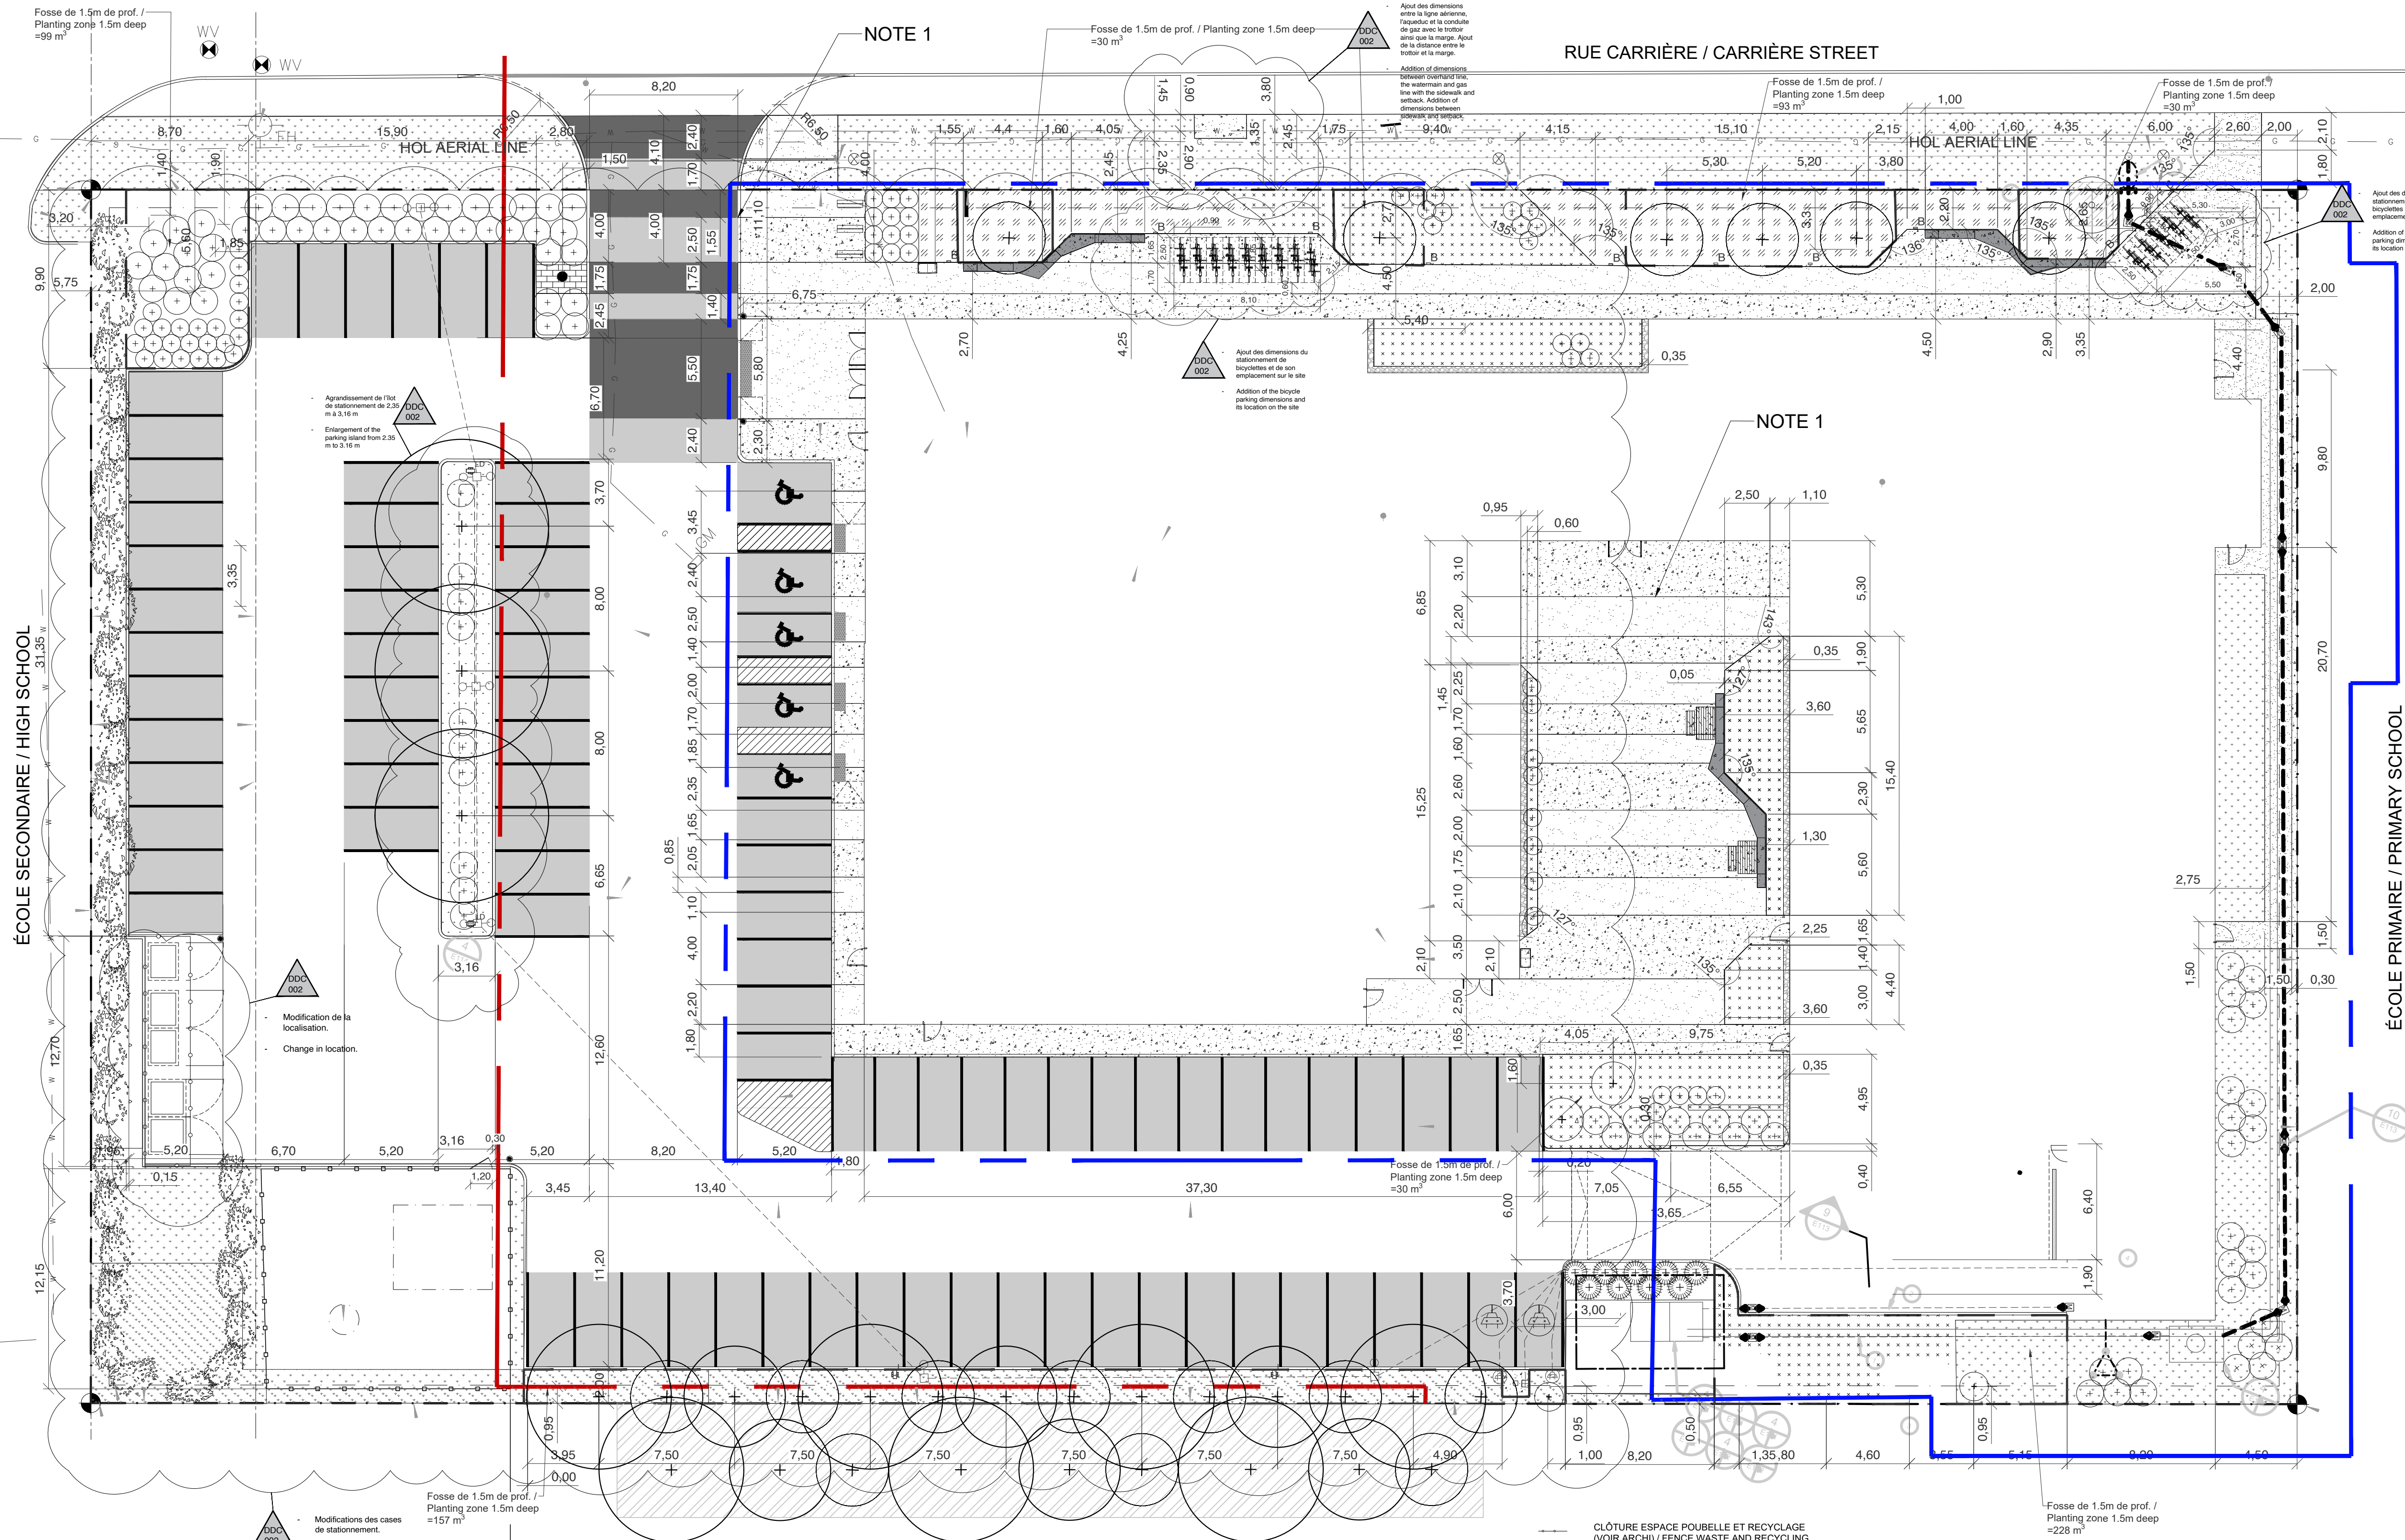

	Proposé / Proposed	Requis / Required	Règlement municipal / Municipal by-law
Superficie totale / Total surface	8179 m ²		
Superficie bâtiment / Building surface	2700 m ²		
Surface de plancher / Gross floor area	5081 m ²		
Superficie minérale / Mineral surface	3990 m ²		
Superficie végétale / Planted surface	1274m ²		
Superficie aménagée stationnement / Landscaping area parking lot	2597 m ² (32%)	15 %	Partie 4 - Article 111 / Part 4 - Section 111
Support à vélo proposé / Proposed rack	28 places	8,8	Partie 4 - Article 111 / Part 4 - Section 111
Place de stationnement / Parking lot	87 places		

	Proposé / Proposed	Requis / Required	Règlement municipal / Municipal by-law
Arbres à abattre inclus dans la limite de propriété / Trees to be cut down included in the property limits	16*		Compensation / Compensation 1:1 (no.2020-340 - Annexe B)
Arbres à abattre hors limite / Trees to be cut down off limits	20-25		
Arbres à abattre hors limite - Parc Garneau (sud) / Trees to be cut down off limits - Garneau Park (south)			
Arbres plantés à grand déploiement / Large scale trees planted	11		
Arbres plantés à petit déploiement / Small trees planted	12		

* 10 Arbres avec un dhp. de 0.5m ou plus / 10 trees with a dhp. of 0.5m or more
6 Arbres avec un dhp. de moins de 0.5m / 6 trees with a dhp. less than 0.5m

Canopée totale des arbres proposés / Total canopy of proposed trees (tree canopy shown is at maturity. The square meters is calculated with the trees canopy within the site limits)


374 m² (4,57%)

- CLÔTURE ESPACE POUCELLE ET RECYCLAGE (VOIR ARCHI.) / FENCE WASTE AND RECYCLING AREA (SEE ARCHI.)
- CLÔTURE EN MAILLE DE CHAÎNE / CHAIN LINK FENCE
- SUPPORT À VÉLO / BIKE RACK (14X2)
- ARBRES EXISTANTS / EXISTING TREES
- ARBUSTES EXISTANTS / EXISTING SHRUBS
- ARBRES FEUILLUS À GRANDS DÉPLOIEMENT / DECIDUOUS TREES
- ARBRES CONIFÈRES / EVERGREEN TREES
- ARRISSEAUX ET ARBUSTES / SHRUBS
- ARBRE EXISTANT RELOCALISÉ / EXISTING TREE RELOCATED
- PROTECTION ET D'ATTENUATION POUR LES ARBRES / TREE PROTECTION AND MITIGATION
- 7.5m RETRAIT DE PETITS ARBRES / GEOTECHNICAL SMALL TREE SET BACK
- 20m RETRAIT DE GROS ARBRES / GEOTECHNICAL LARGE TREE SET BACK



NOTE 1:

L'Entrepreneur doit s'assurer d'aligner les joints de dilatations et les joints esthétiques du béton coulé avec les bandes de finitions prévues au plans et devis de l'Architecte paysagiste. L'Entrepreneur doit produire un dessin d'atelier de la trame des joints qui doit être approuvé par l'Architecte paysagiste avant de procéder.


The Contractor shall ensure that the expansion joints and aesthetic joints in the poured concrete are aligned with the finish strips provided in the Landscape Architect's plans and specifications. The Contractor shall provide a shop drawing of the joint pattern to be approved by the Landscape Architect prior to proceeding.

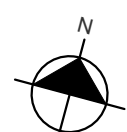




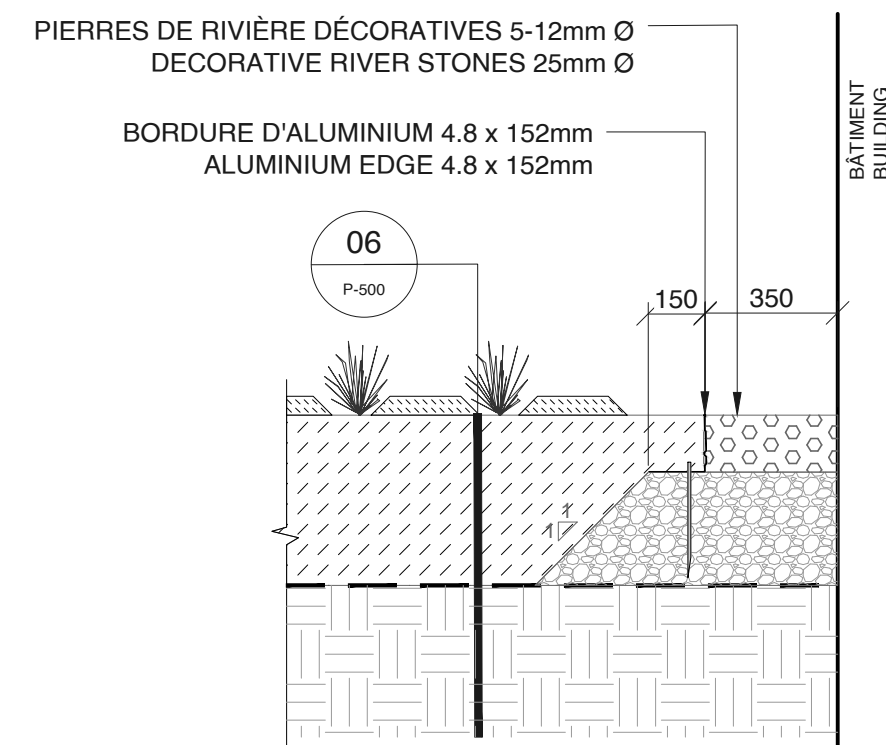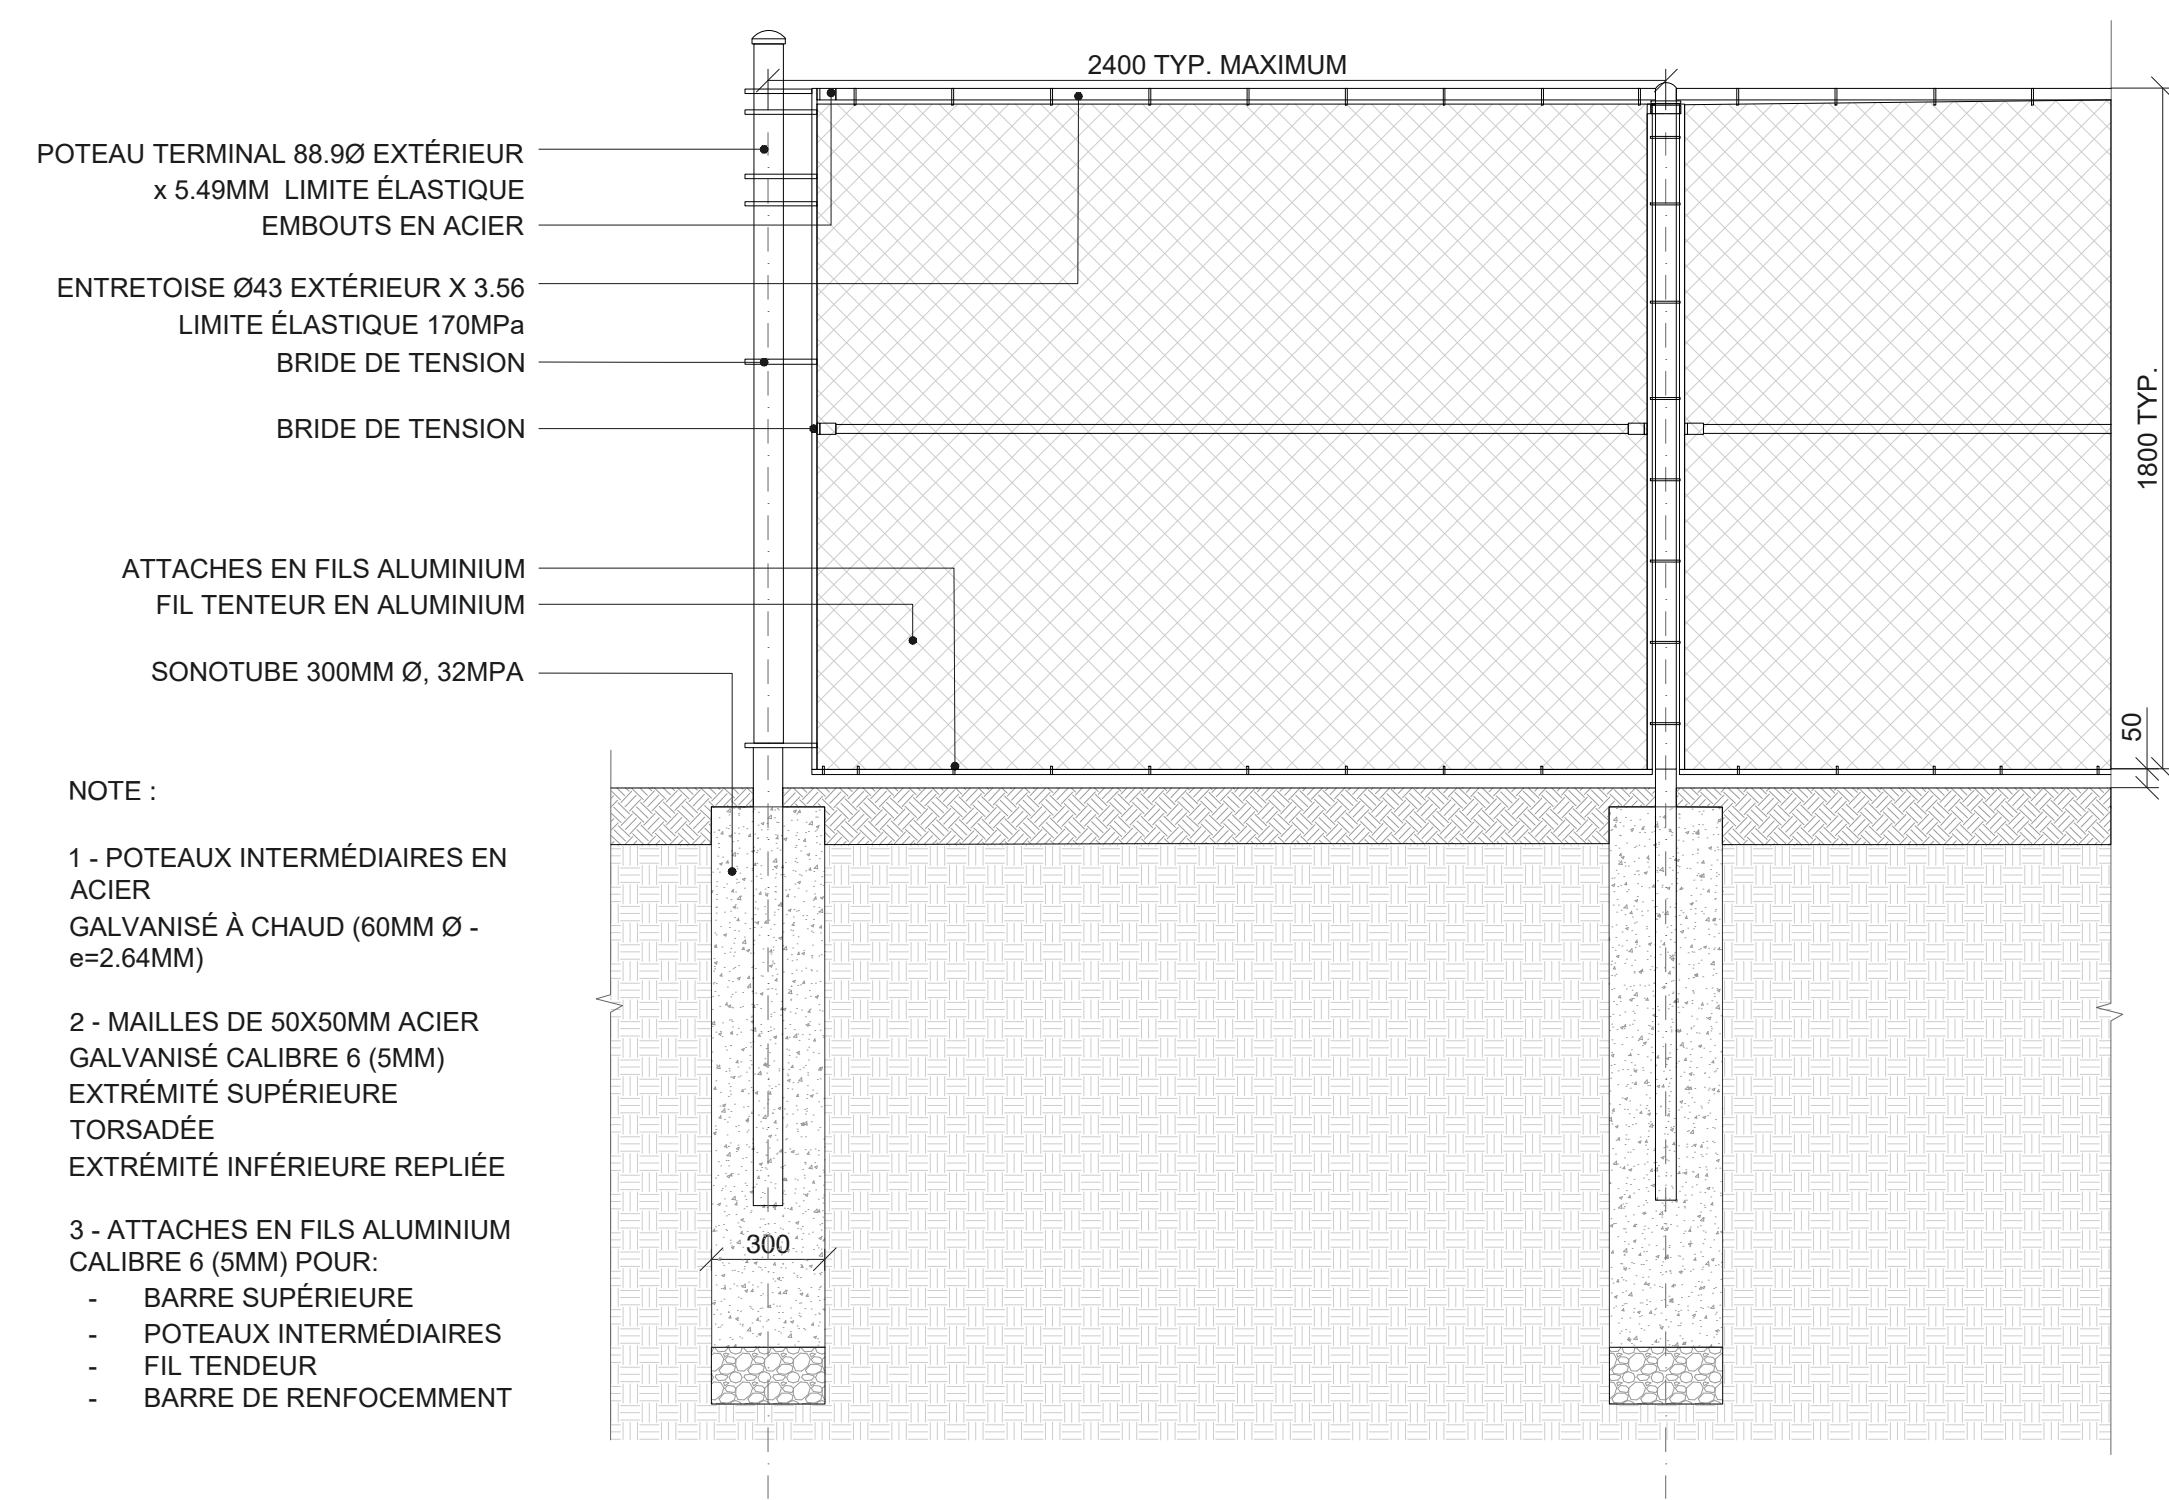


02 CLEANLINESS STRIP ON GROUND FLOOR
P-502 BANDE DE PROPRETÉ 1:20

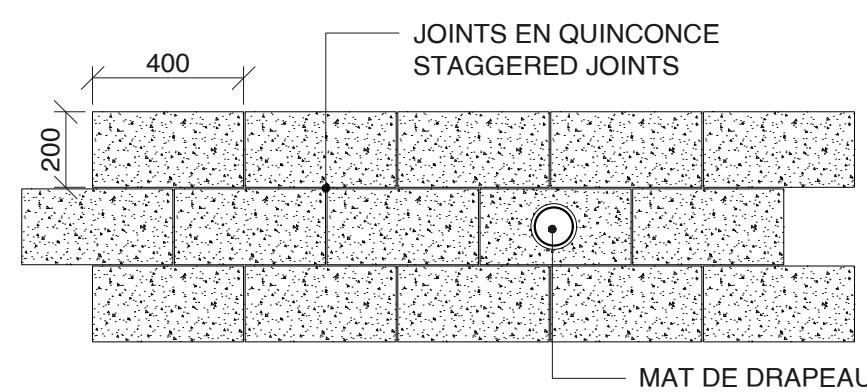

03	PATTERN CONCRETE CLADDING AROUND THE FLAG POLE	
	MOTIF PAREMENT DE BÉTON AUTOUR DU MAT DE DRAPEAU	
P-502	1:20	

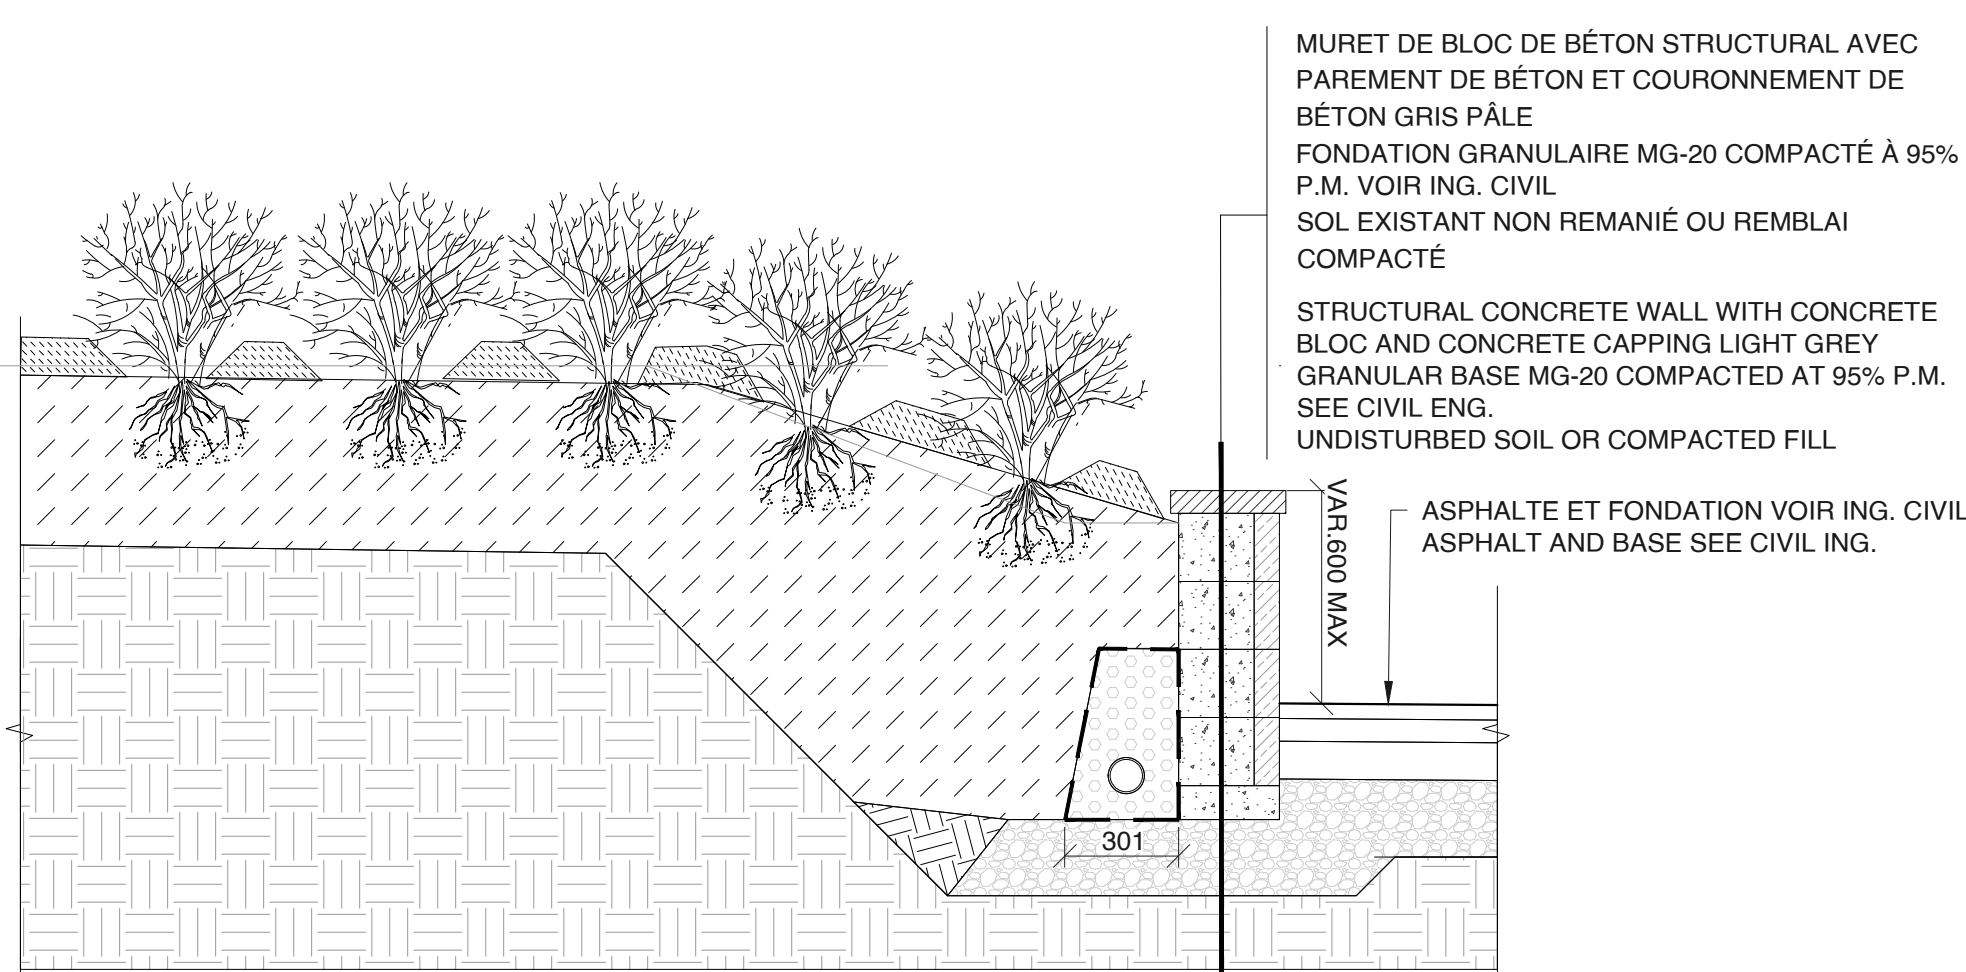

05 RETAINING PRECAST CONCRETE WALL AND PLANTING
P-502 MURET DE SOUTÈNEMENT EN BLOC DE BÉTON ET VÉGÉTATION
1:20

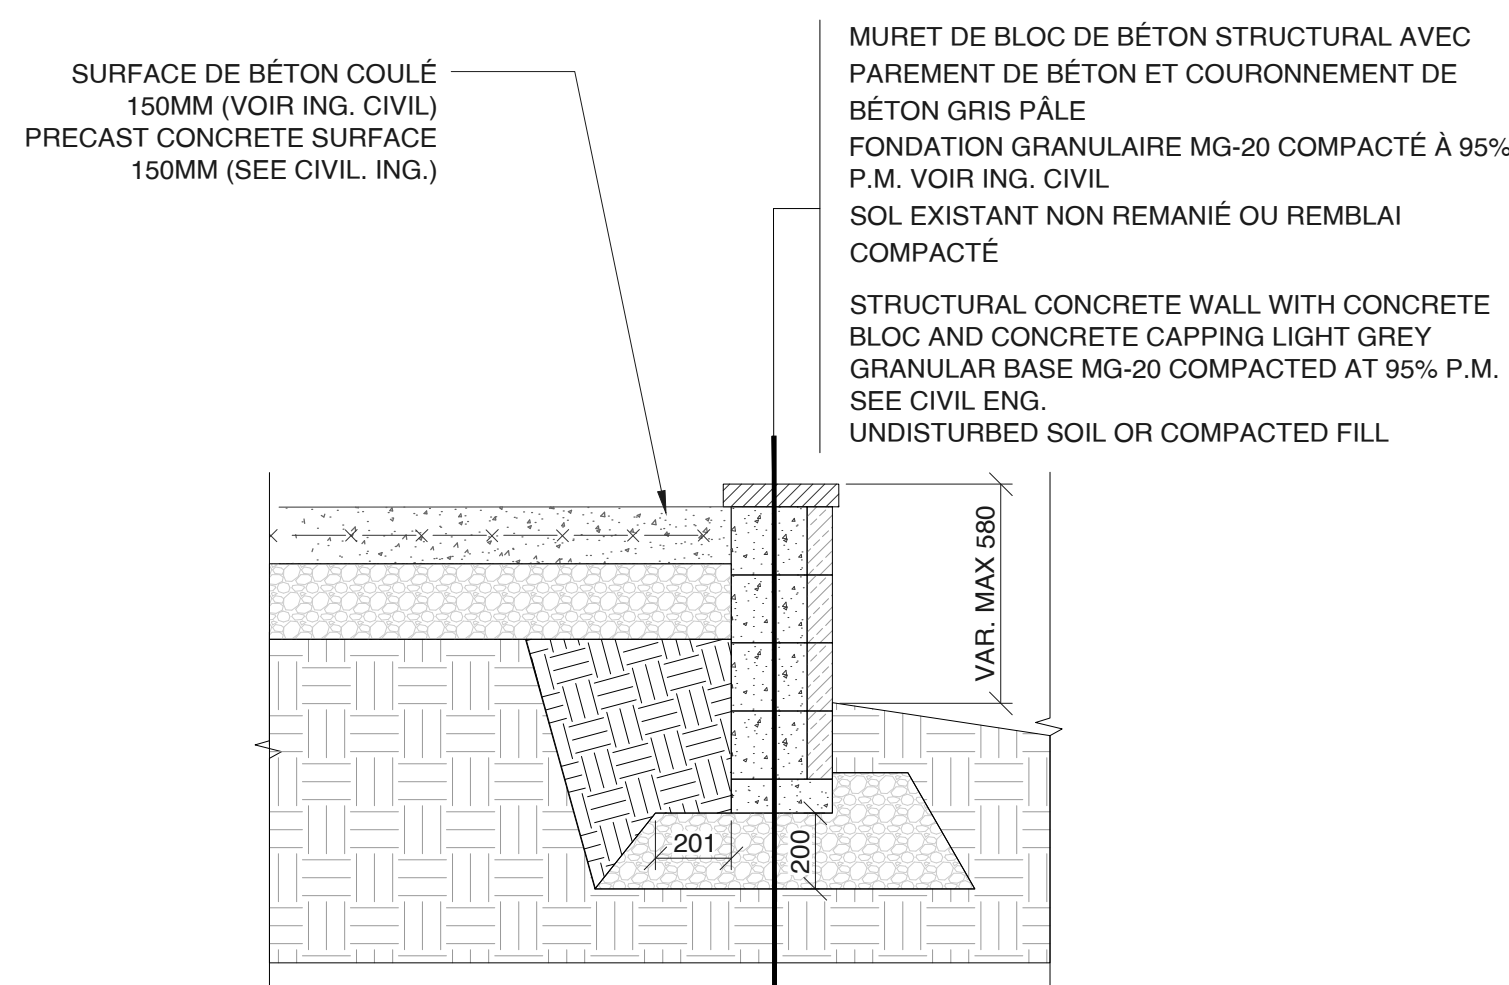


RETAINING PRECAST CONCRETE WALL
MURET DE SOUTÈNEMENT EN BLOC DE BÉTON

NOTES:
THE WALLS MUST BE INSTALLED IN
ACCORDANCE WITH THE
MANUFACTURER'S INSTRUCTIONS.


CONTRACTOR SHALL ENSURE TO
INSTALL THE WALL 180 MM BELOW
FINISHED GROUND LEVEL AS INDICATED
BY THE MANUFACTURER

THE CONTRACTOR SHALL ENSURE THAT THE NUMBER OF CONCRETE VENEERS BELOW GRADE IS MINIMIZED. DRAWINGS MUST BE APPROVED BY THE LANDSCAPE ARCHITECT BEFORE INSTALLATION.


FOR EACH OF THE ENDS AND
JUNCTIONS OF THE WALLS HAVE THE
SHOP DRAWINGS APPROVED BY THE
LANDSCAPE ARCHITECT BEFORE
INSTALLATION

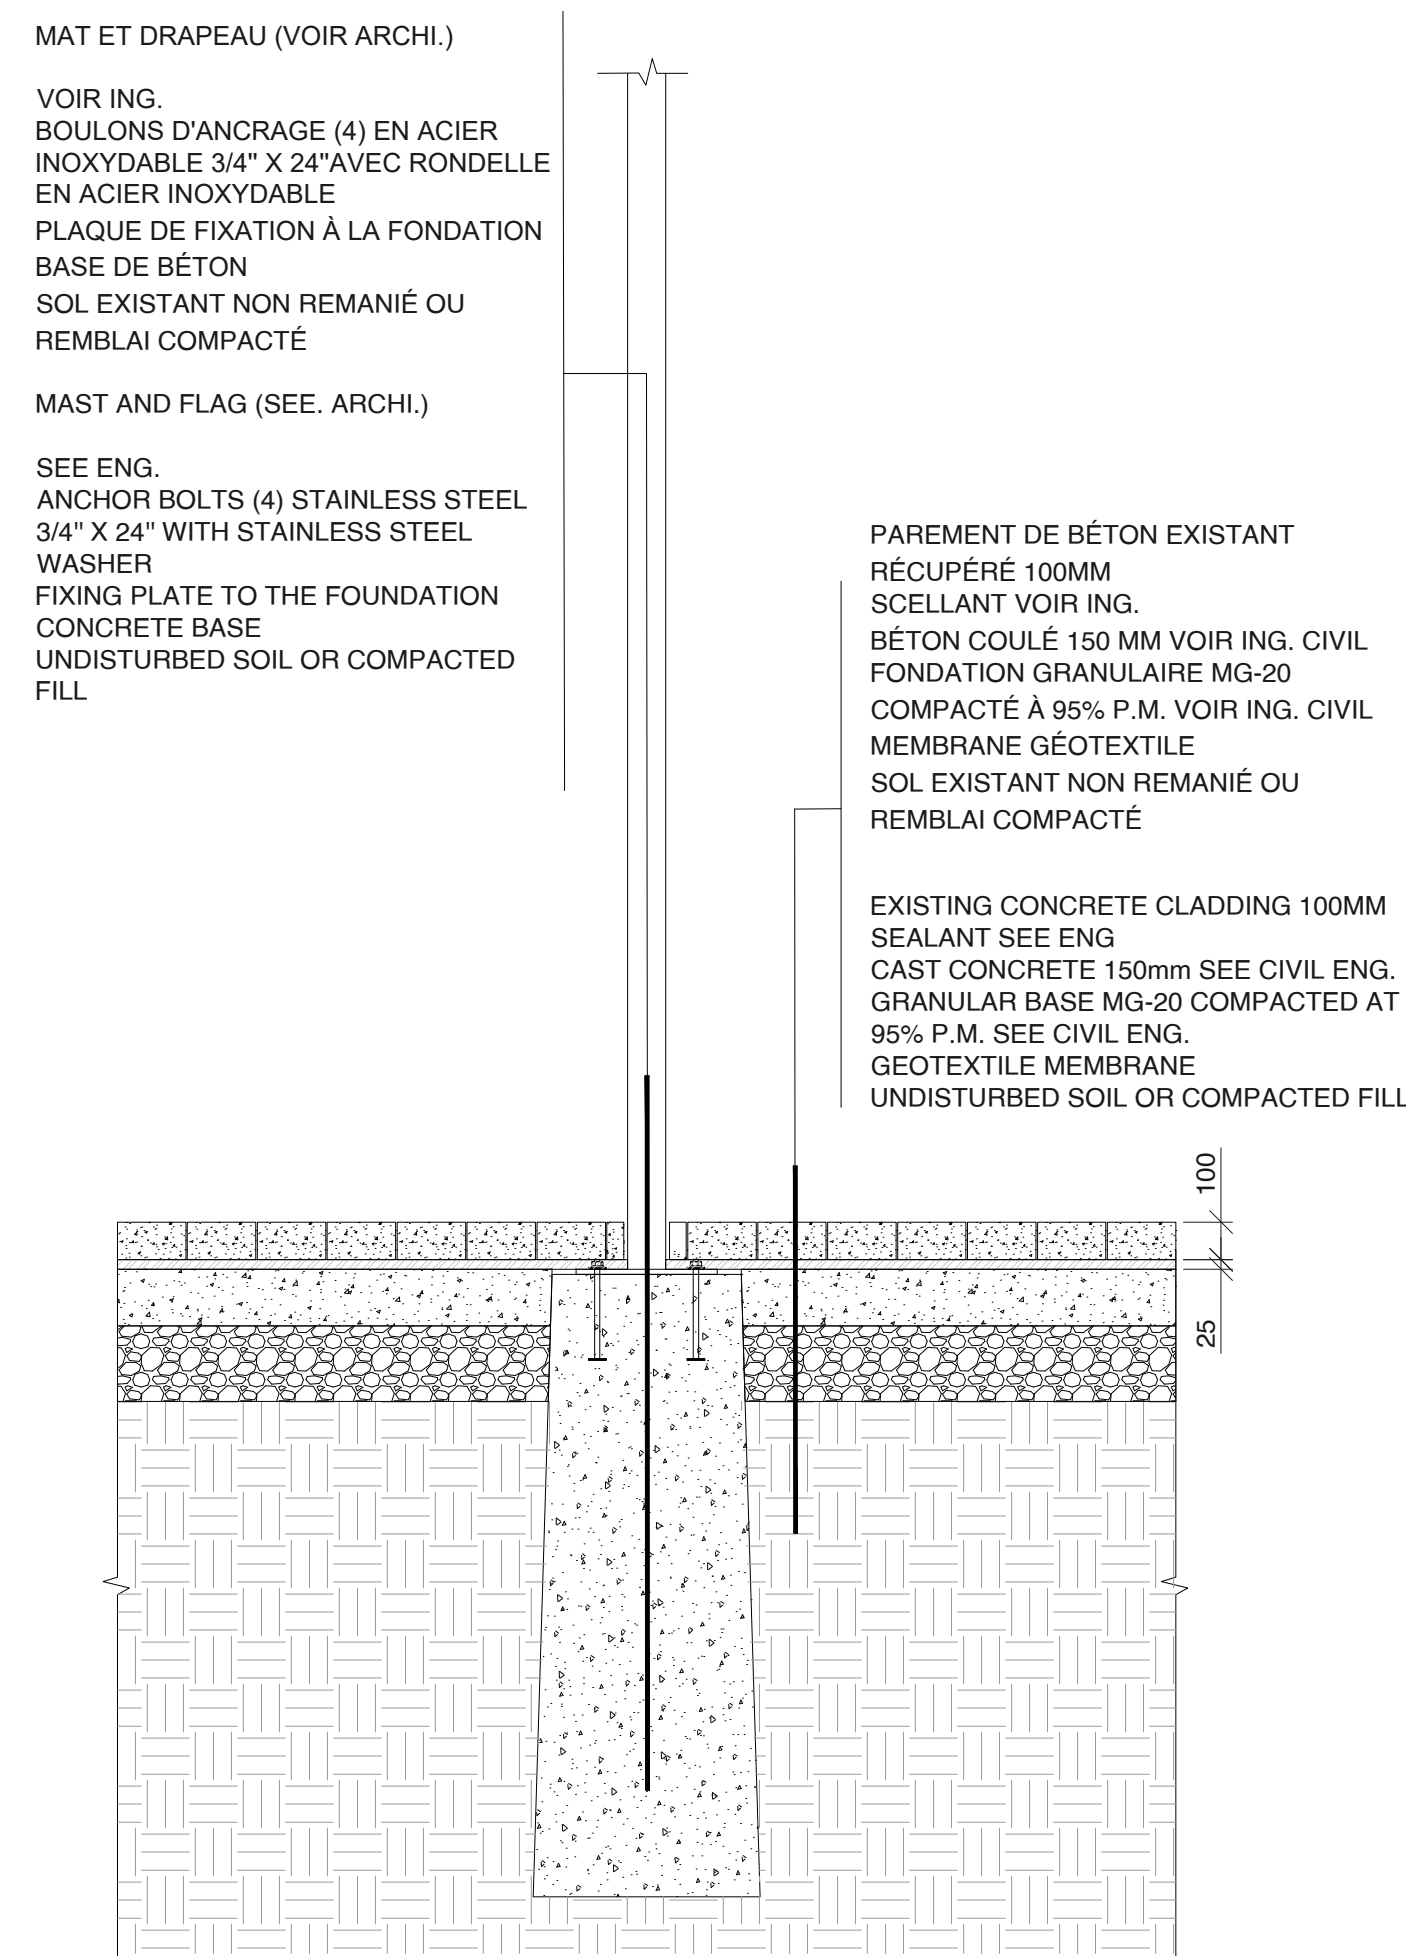

04 FLAG POLE AND CONCRETE CLADDING
MAT DE DRAPEAU ET PAREMENT DE BÉTON RÉCUPÉRÉ
P-502 1:20

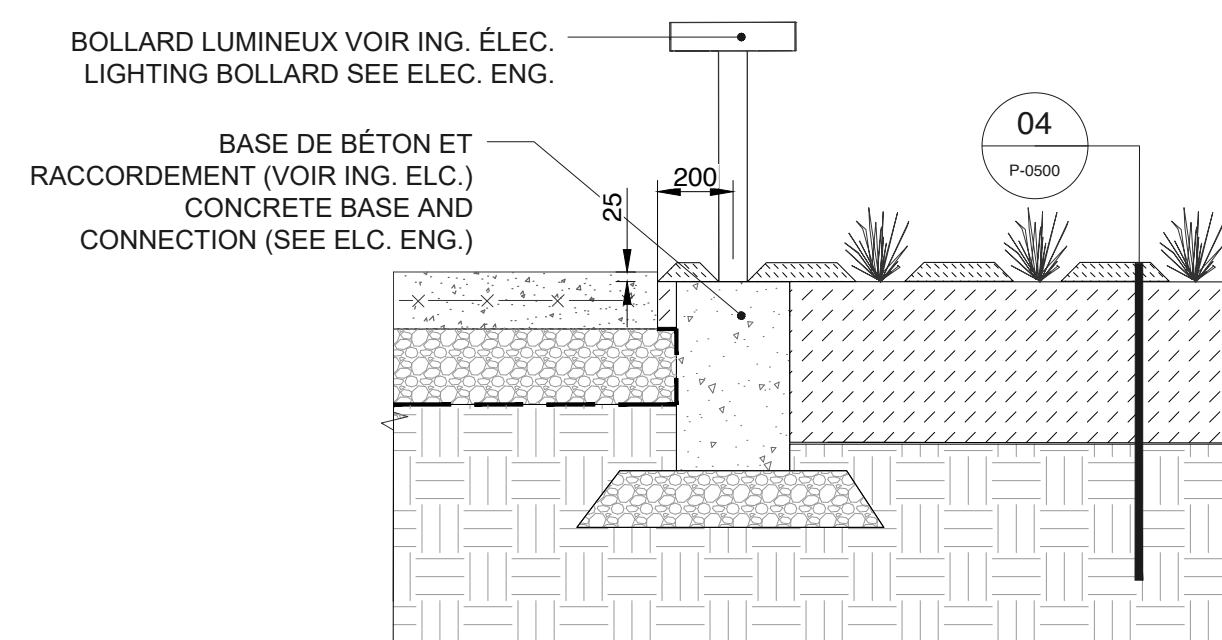


07 LIGHTING BOLLARD
P-502 BOLLARD LUMINEUX 1:20

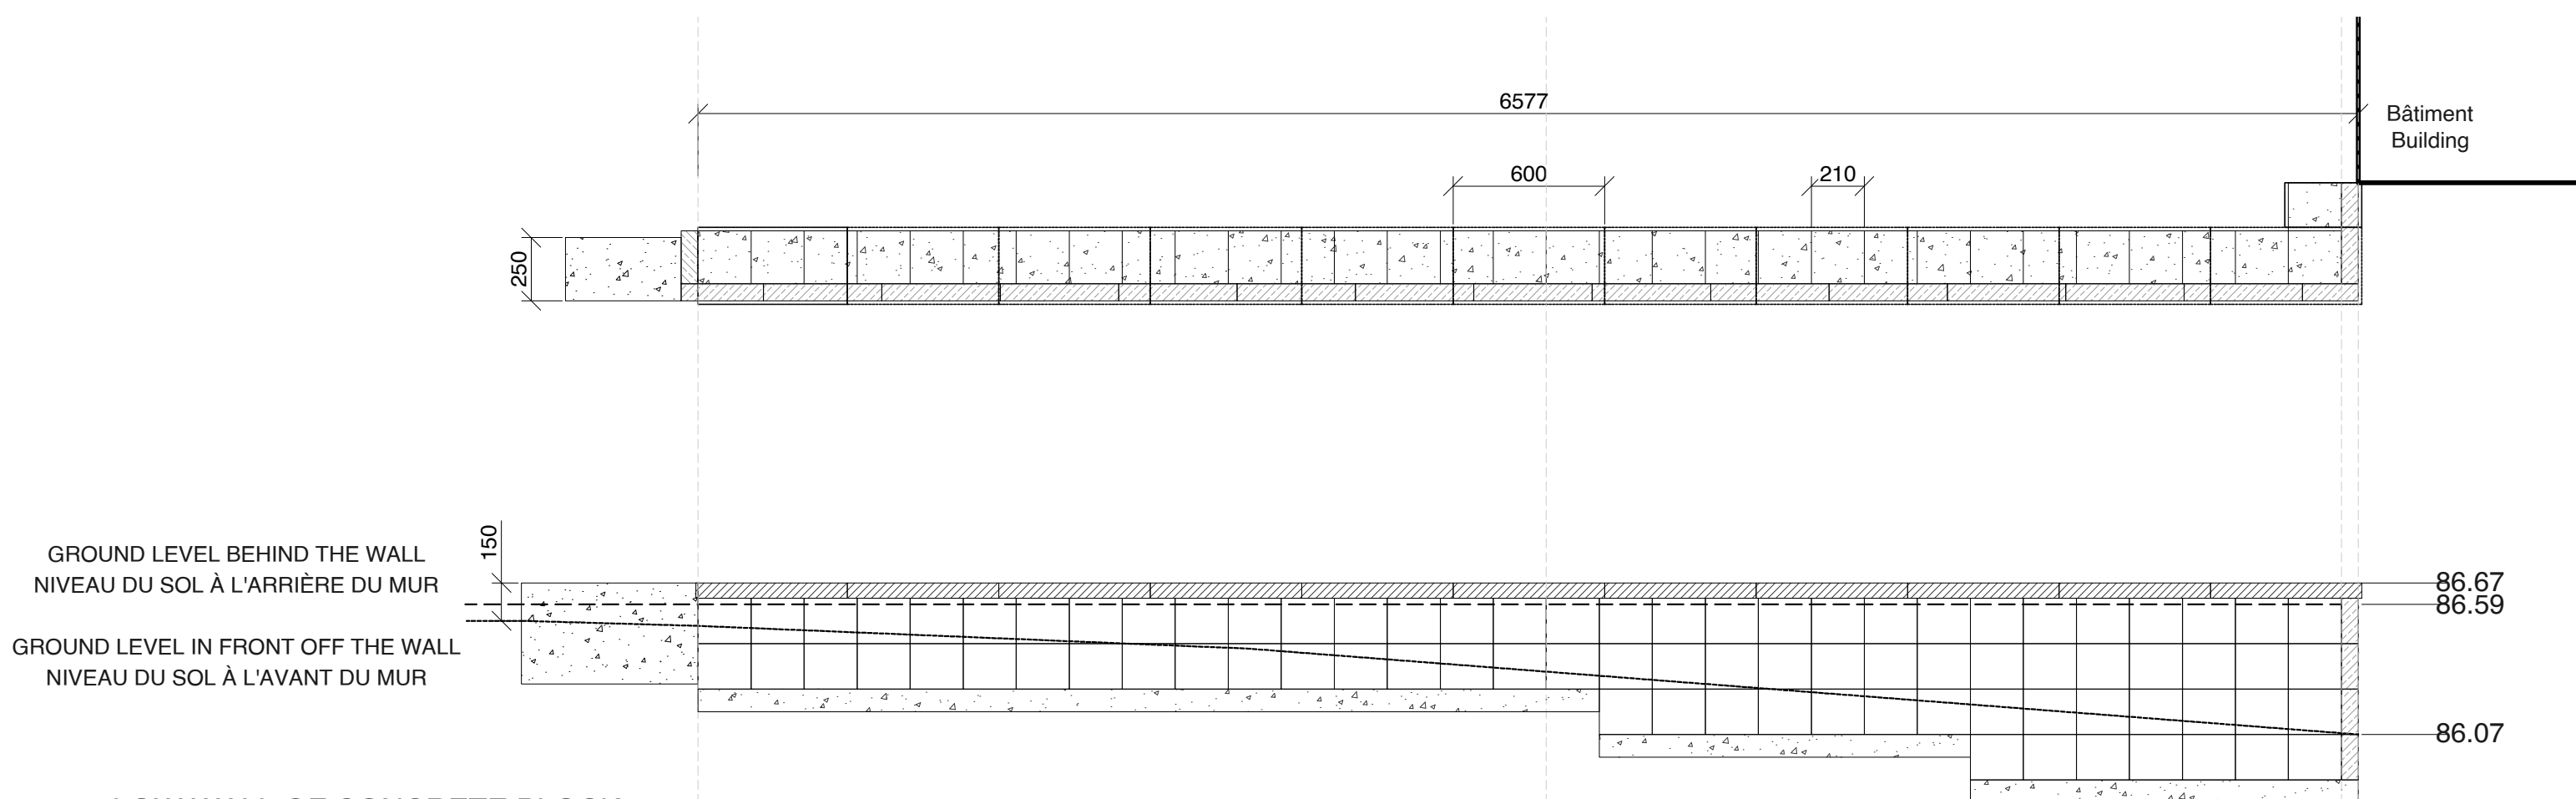


08 LOW WALL OF CONCRETE BLOCK
P-502 MURET DE BLOC DE BÉTON
1:25

[illegible]

REV.	DATE	ÉMISSION
CLIENT / CLIENT		

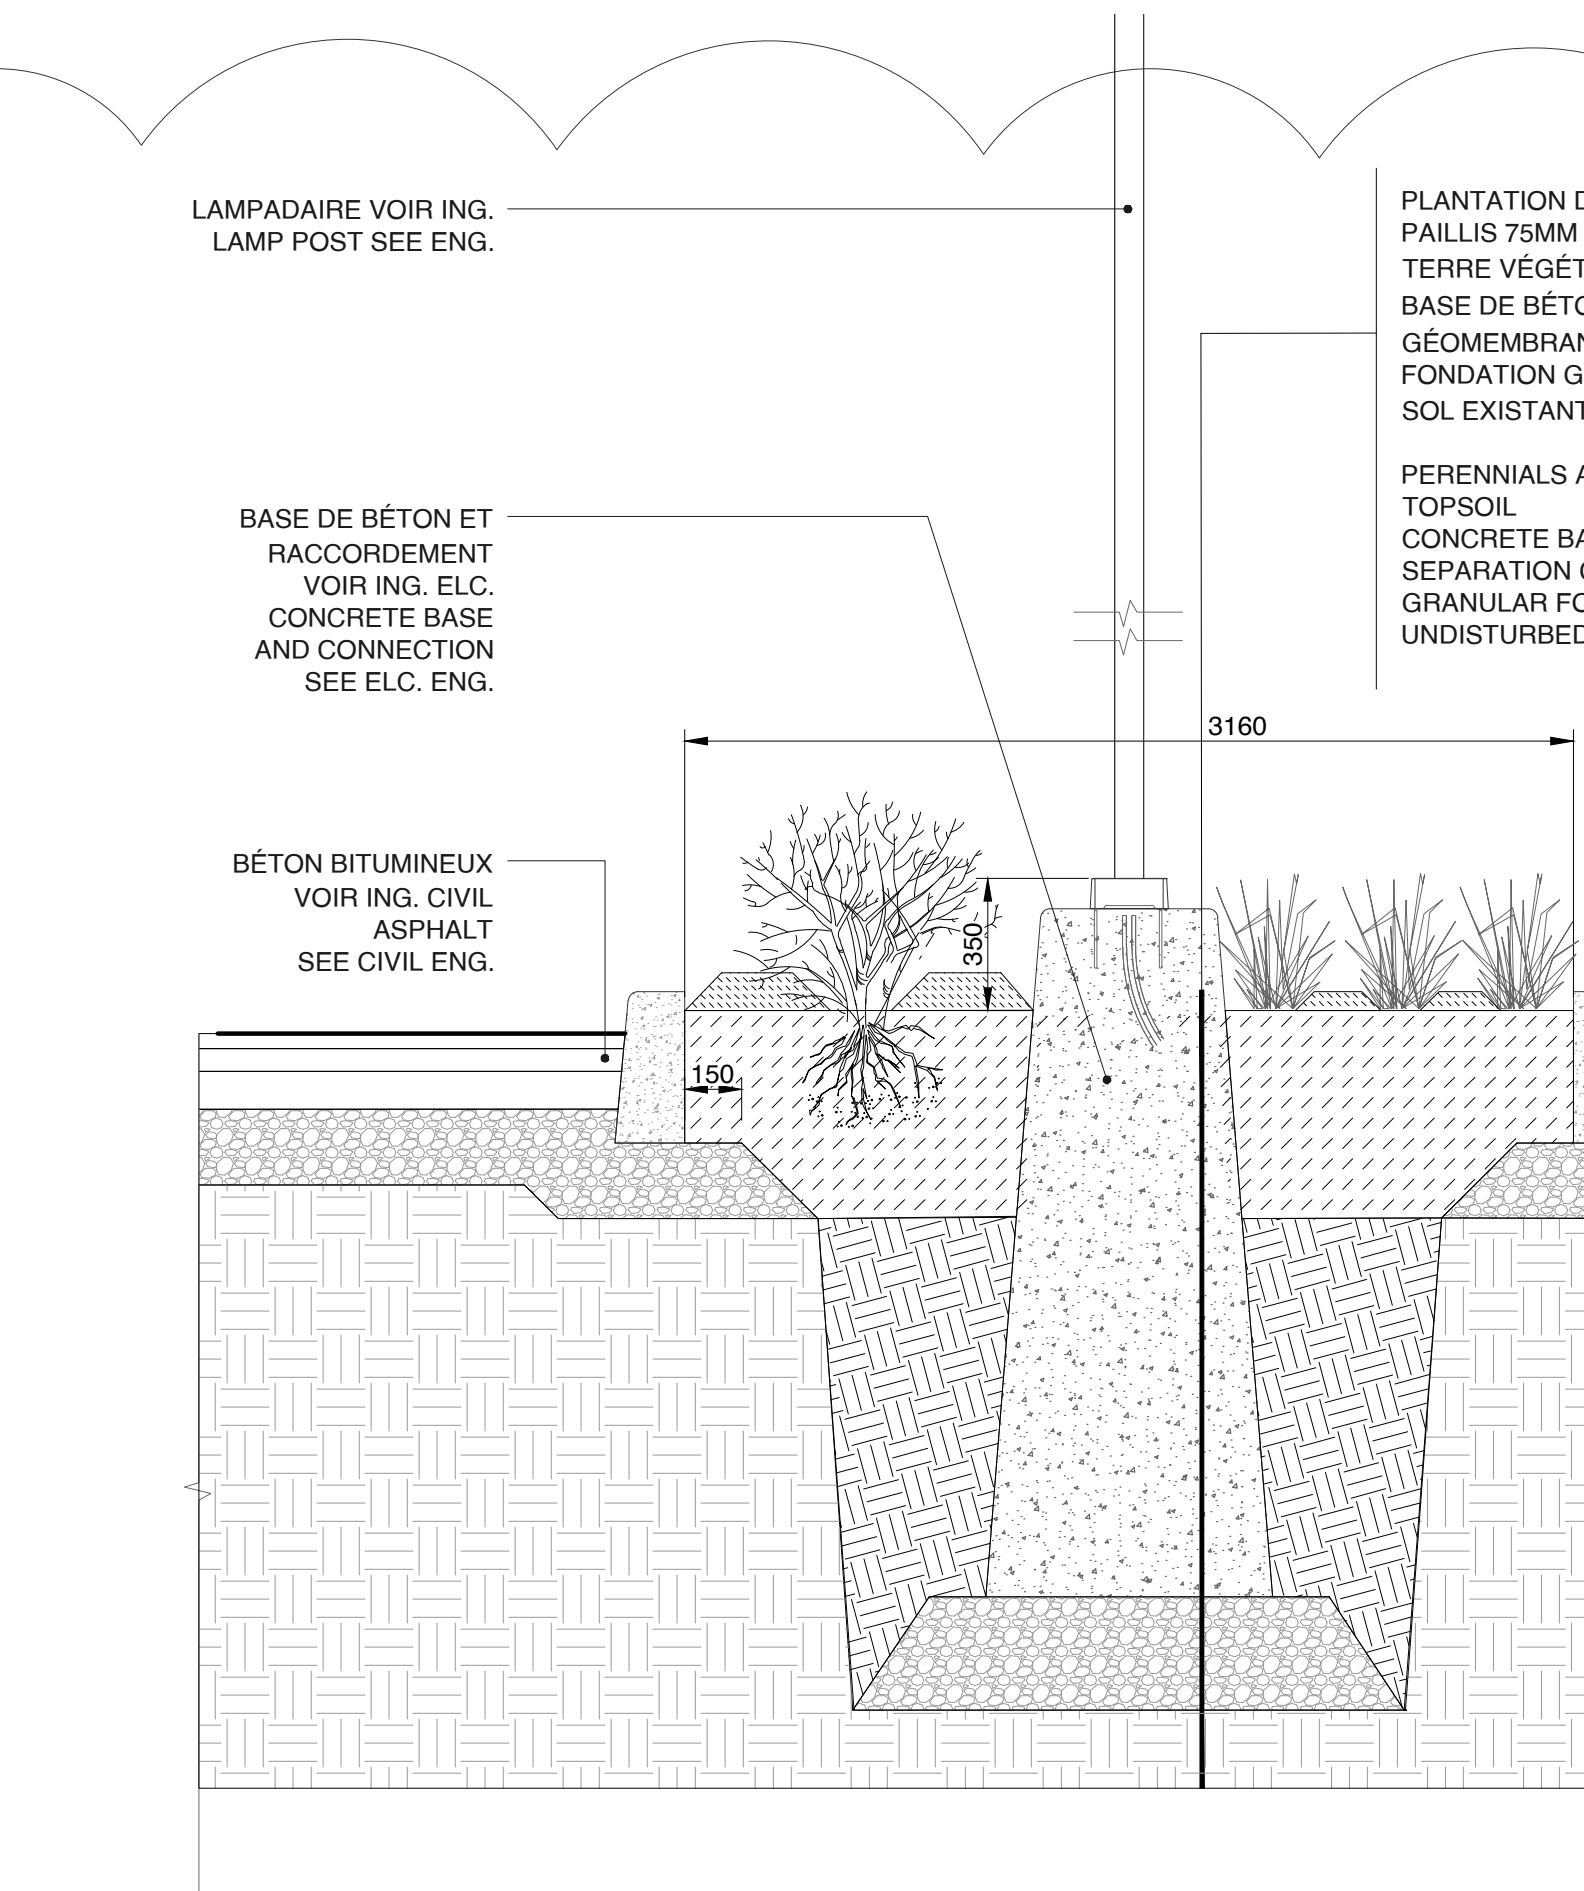


LAMP POST IN RAIN GARDEN
LAMPADAIRE DANS LE JARDIN DE PLUIE

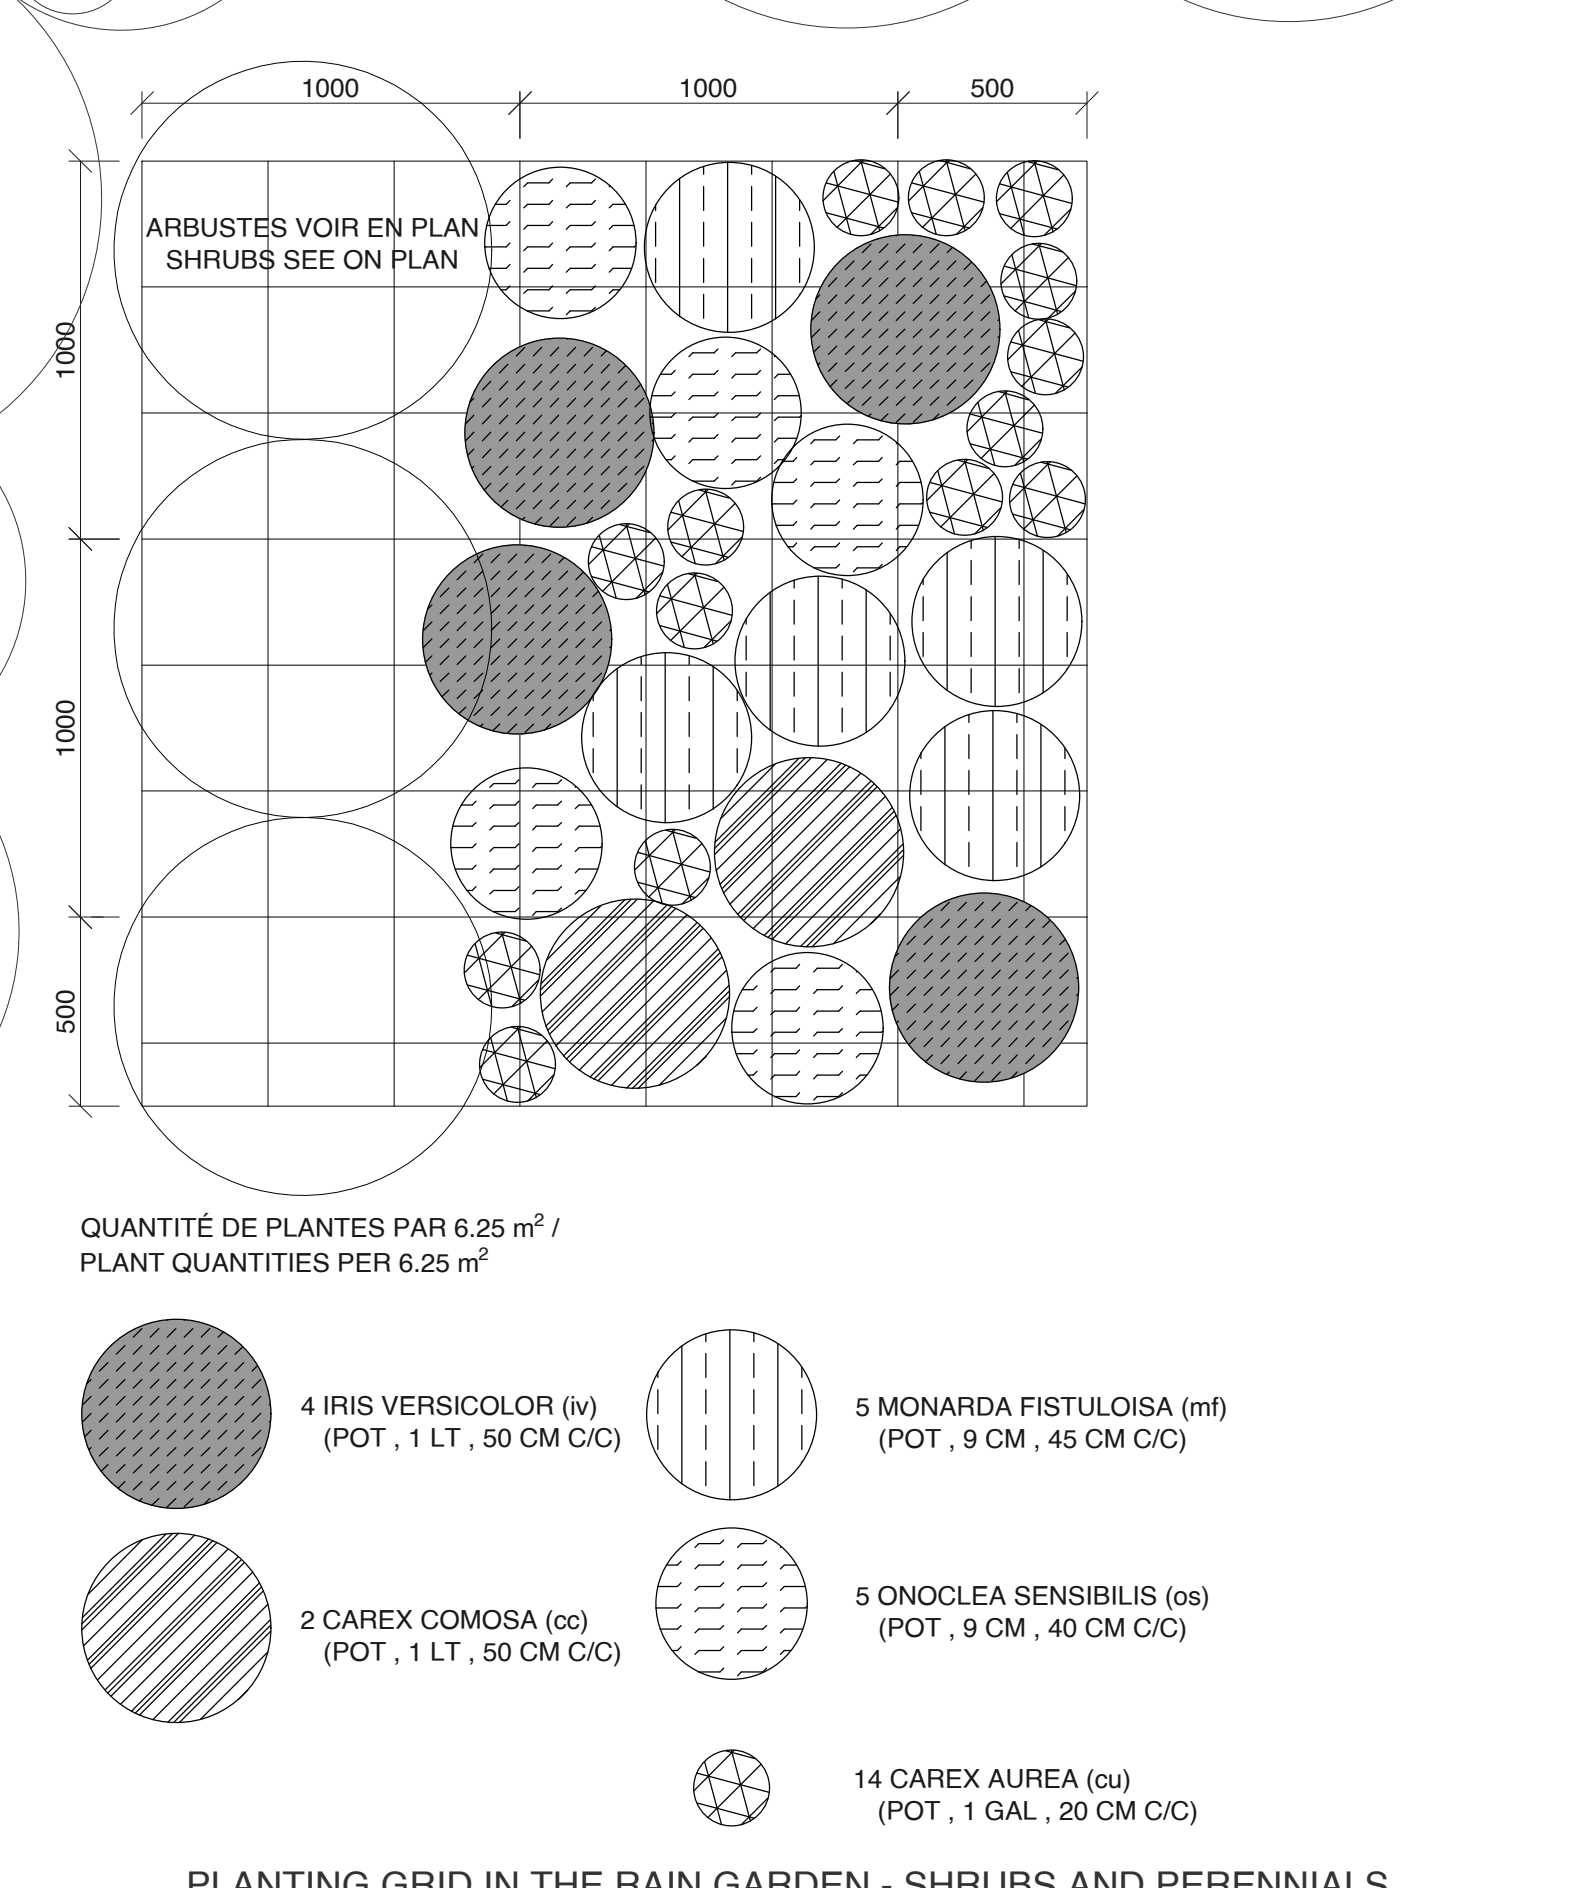


PLANTING GRID IN THE RAIN GARDEN - SHRUBS AND PERENNIALS




05 PLANTING GRID IN THE RAIN GARDEN - PERENNIALS
GRILLE DE PLANTATION DANS LE JARDIN DE PLUIE - VIVACES

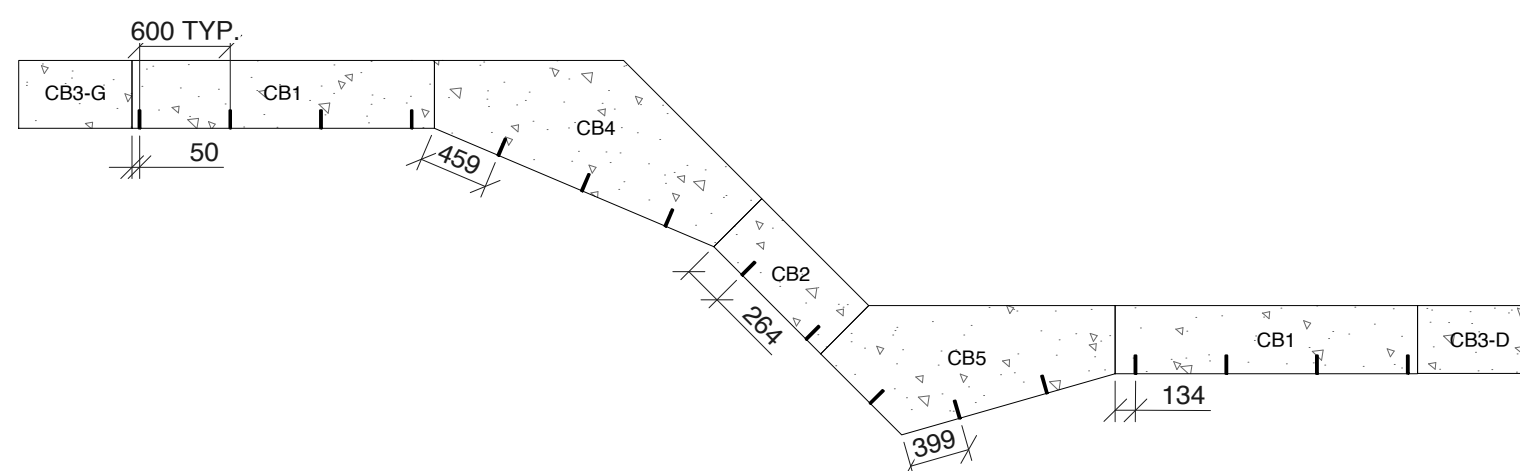


01	ASSEMBLED CONCRETE BENCH 1
P-504	BANC DE BÉTON ASSEMBLÉ 1
1:50	

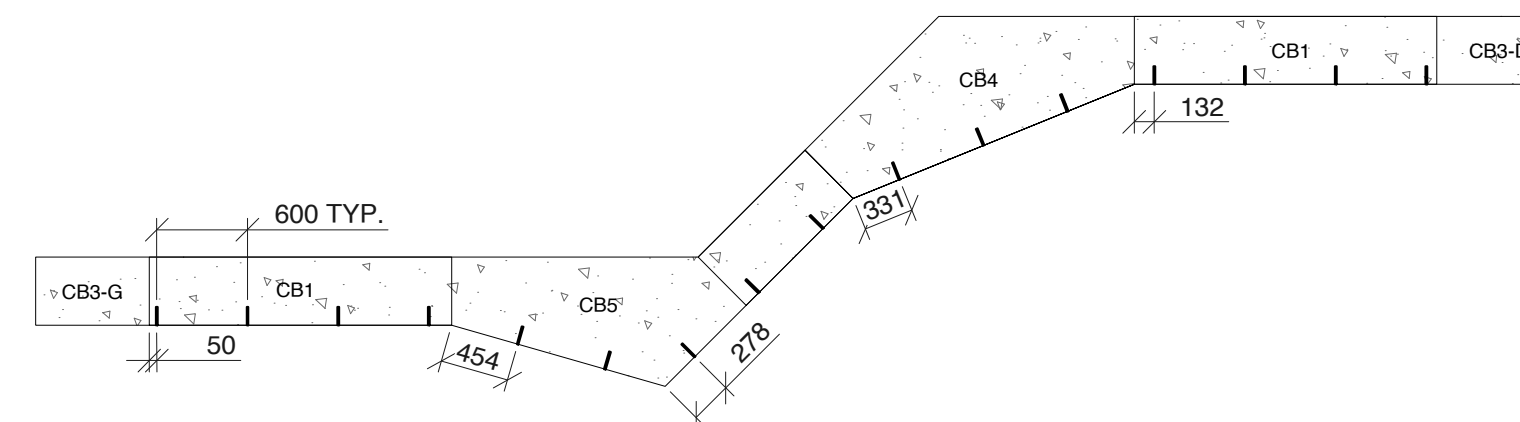

02	ASSEMBLED CONCRETE BENCH 2
P-504	BANC DE BÉTON ASSEMBLÉ 2
1:50	

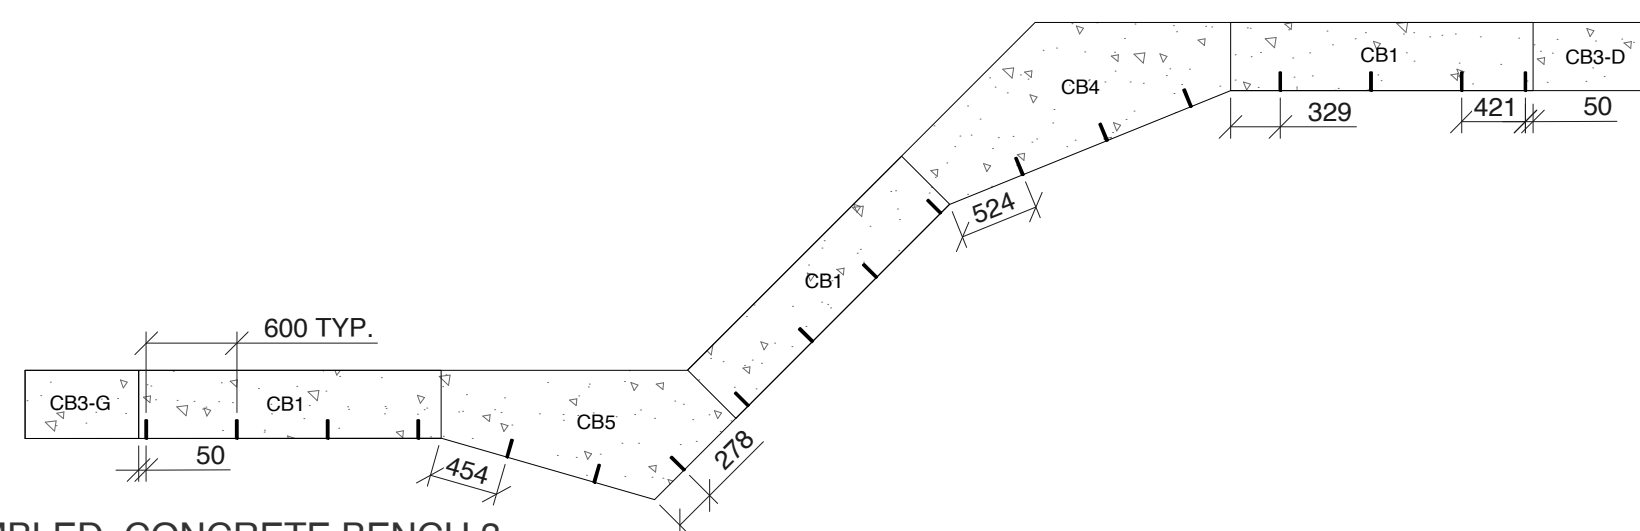


03 P-504	ASSEMBLED CONCRETE BENCH 3
	BANC DE BÉTON ASSEMBLÉ 3
	1:50

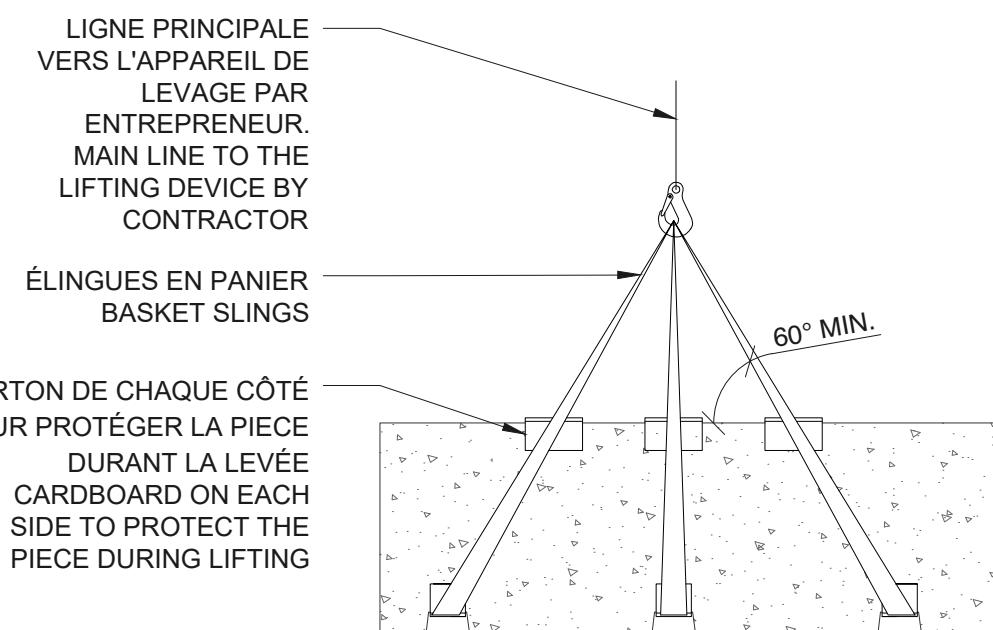


NOTE :
L'APPAREIL DE MANUTENTION ET ÉQUIPEMENT DE LEVAGE EST LA
RESPONSABILITÉ DE L'INSTALLATEUR
HANDLING AND LIFTING EQUIPMENT IS THE RESPONSIBILITY OF THE
INSTALLER

06 LIFTING OF BENCH MODULES
P-504 LEVAGE DES MODULES DE BANCS
1:20

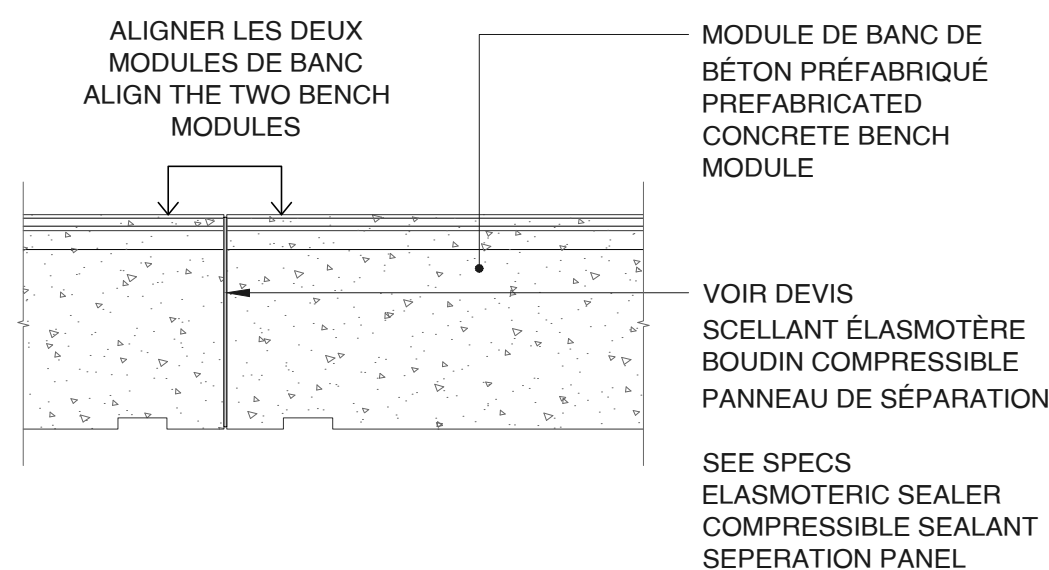

07	JOINT BETWEEN MODULES OF PREFABRICATED CONCRETE BENCHES
	JOINT ENTRE MODULE DE BANCs DE BÉTON PRÉFABRIQUÉS
P-504	1:20

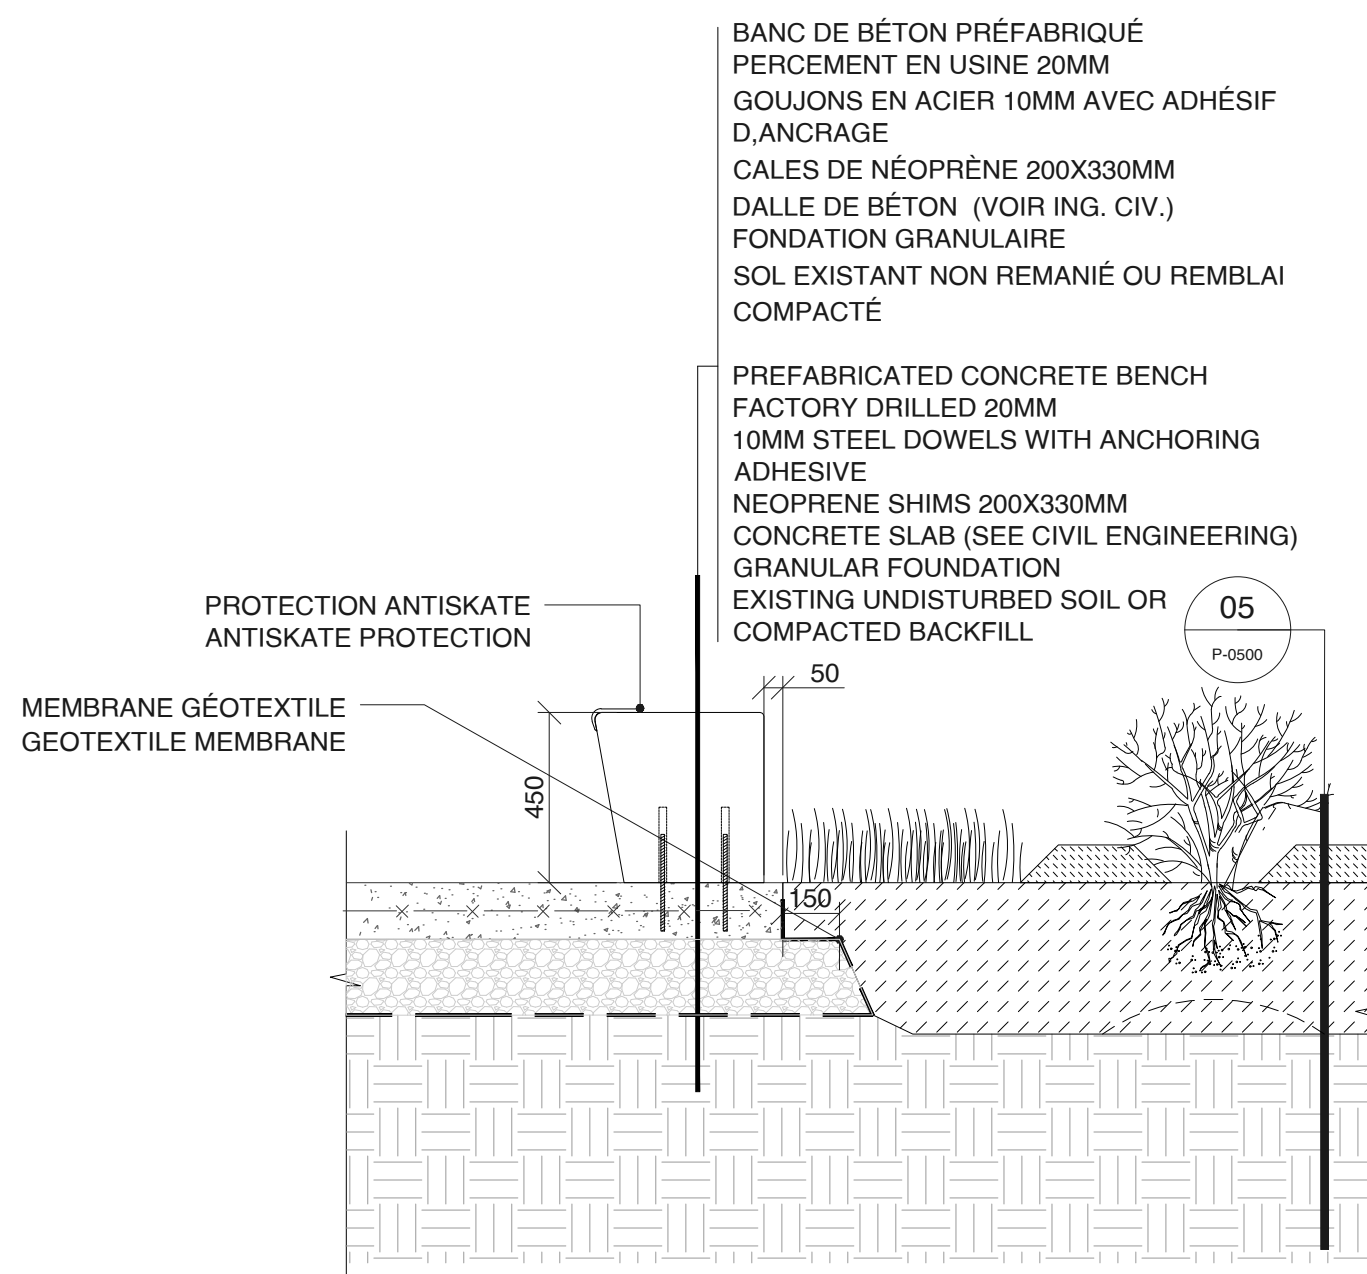


NOTE :
L'ENTREPRENEUR DOIT PRÉVOIR QUATRE PERCEMENTS DE LA DALLE DE BÉTON PAR MODULE DE BANC AUX ENDOITS INDIGUÉS DANS LE GABARIT FOURNI PAR LE FABRICANT DES BANCs PRÉFABRIQUÉS. L'ENTREPRENEUR DOIT Y ANCRER CHIMIQUEMENT UN GOUJON DE 10MM À UNE PROFONDEUR DE 100MM. LA TIGE EXTERIEURE DOIT ÊTRE GRAISSÉE DE MANIÈRE À FACILITER L'IMBRICATION DU GOUJON DANS LES TROUS PRÉ PERCÉS DES BANCs.

THE CONTRACTOR SHALL PROVIDE FOUR HOLES IN THE CONCRETE SLAB PER BENCH MODULE AT THE LOCATIONS INDICATED IN THE TEMPLATE PROVIDED BY THE MANUFACTURER OF THE PRECAST BENCHES. THE CONTRACTOR SHALL CHEMICALLY ANCHOR A 10MM DOWEL TO A DEPTH OF 100MM. THE OUTER ROD SHALL BE GREASED TO FACILITATE THE INSERTION OF THE DOWEL INTO THE PRE-DRILLED HOLES OF THE BENCHES.

04 BENCH AND VEGETATION
P-504 BANC ET PLANTATION
1:20

CODE/ CODE	QUANTITY/ QUANTITÉ	DIMENSION/ DIMENSION (LxPxH)	DETAILS/ DÉTAILS
CB1	7	2000X450X450	01 P-505
CB2	2	1000X450X450	03 P-505
CB3-G	3	750X450XVAR	02 P-505
CB3-D	3	750X450XVAR	04 P-505
GB4	3	2000XVARX450	01 P-506
GB5	3	2300XVARX450	05 P-504

05 TABLE OF CONCRETE MODULES
P-504 TABLEAU DES MODULES DE BÉTON

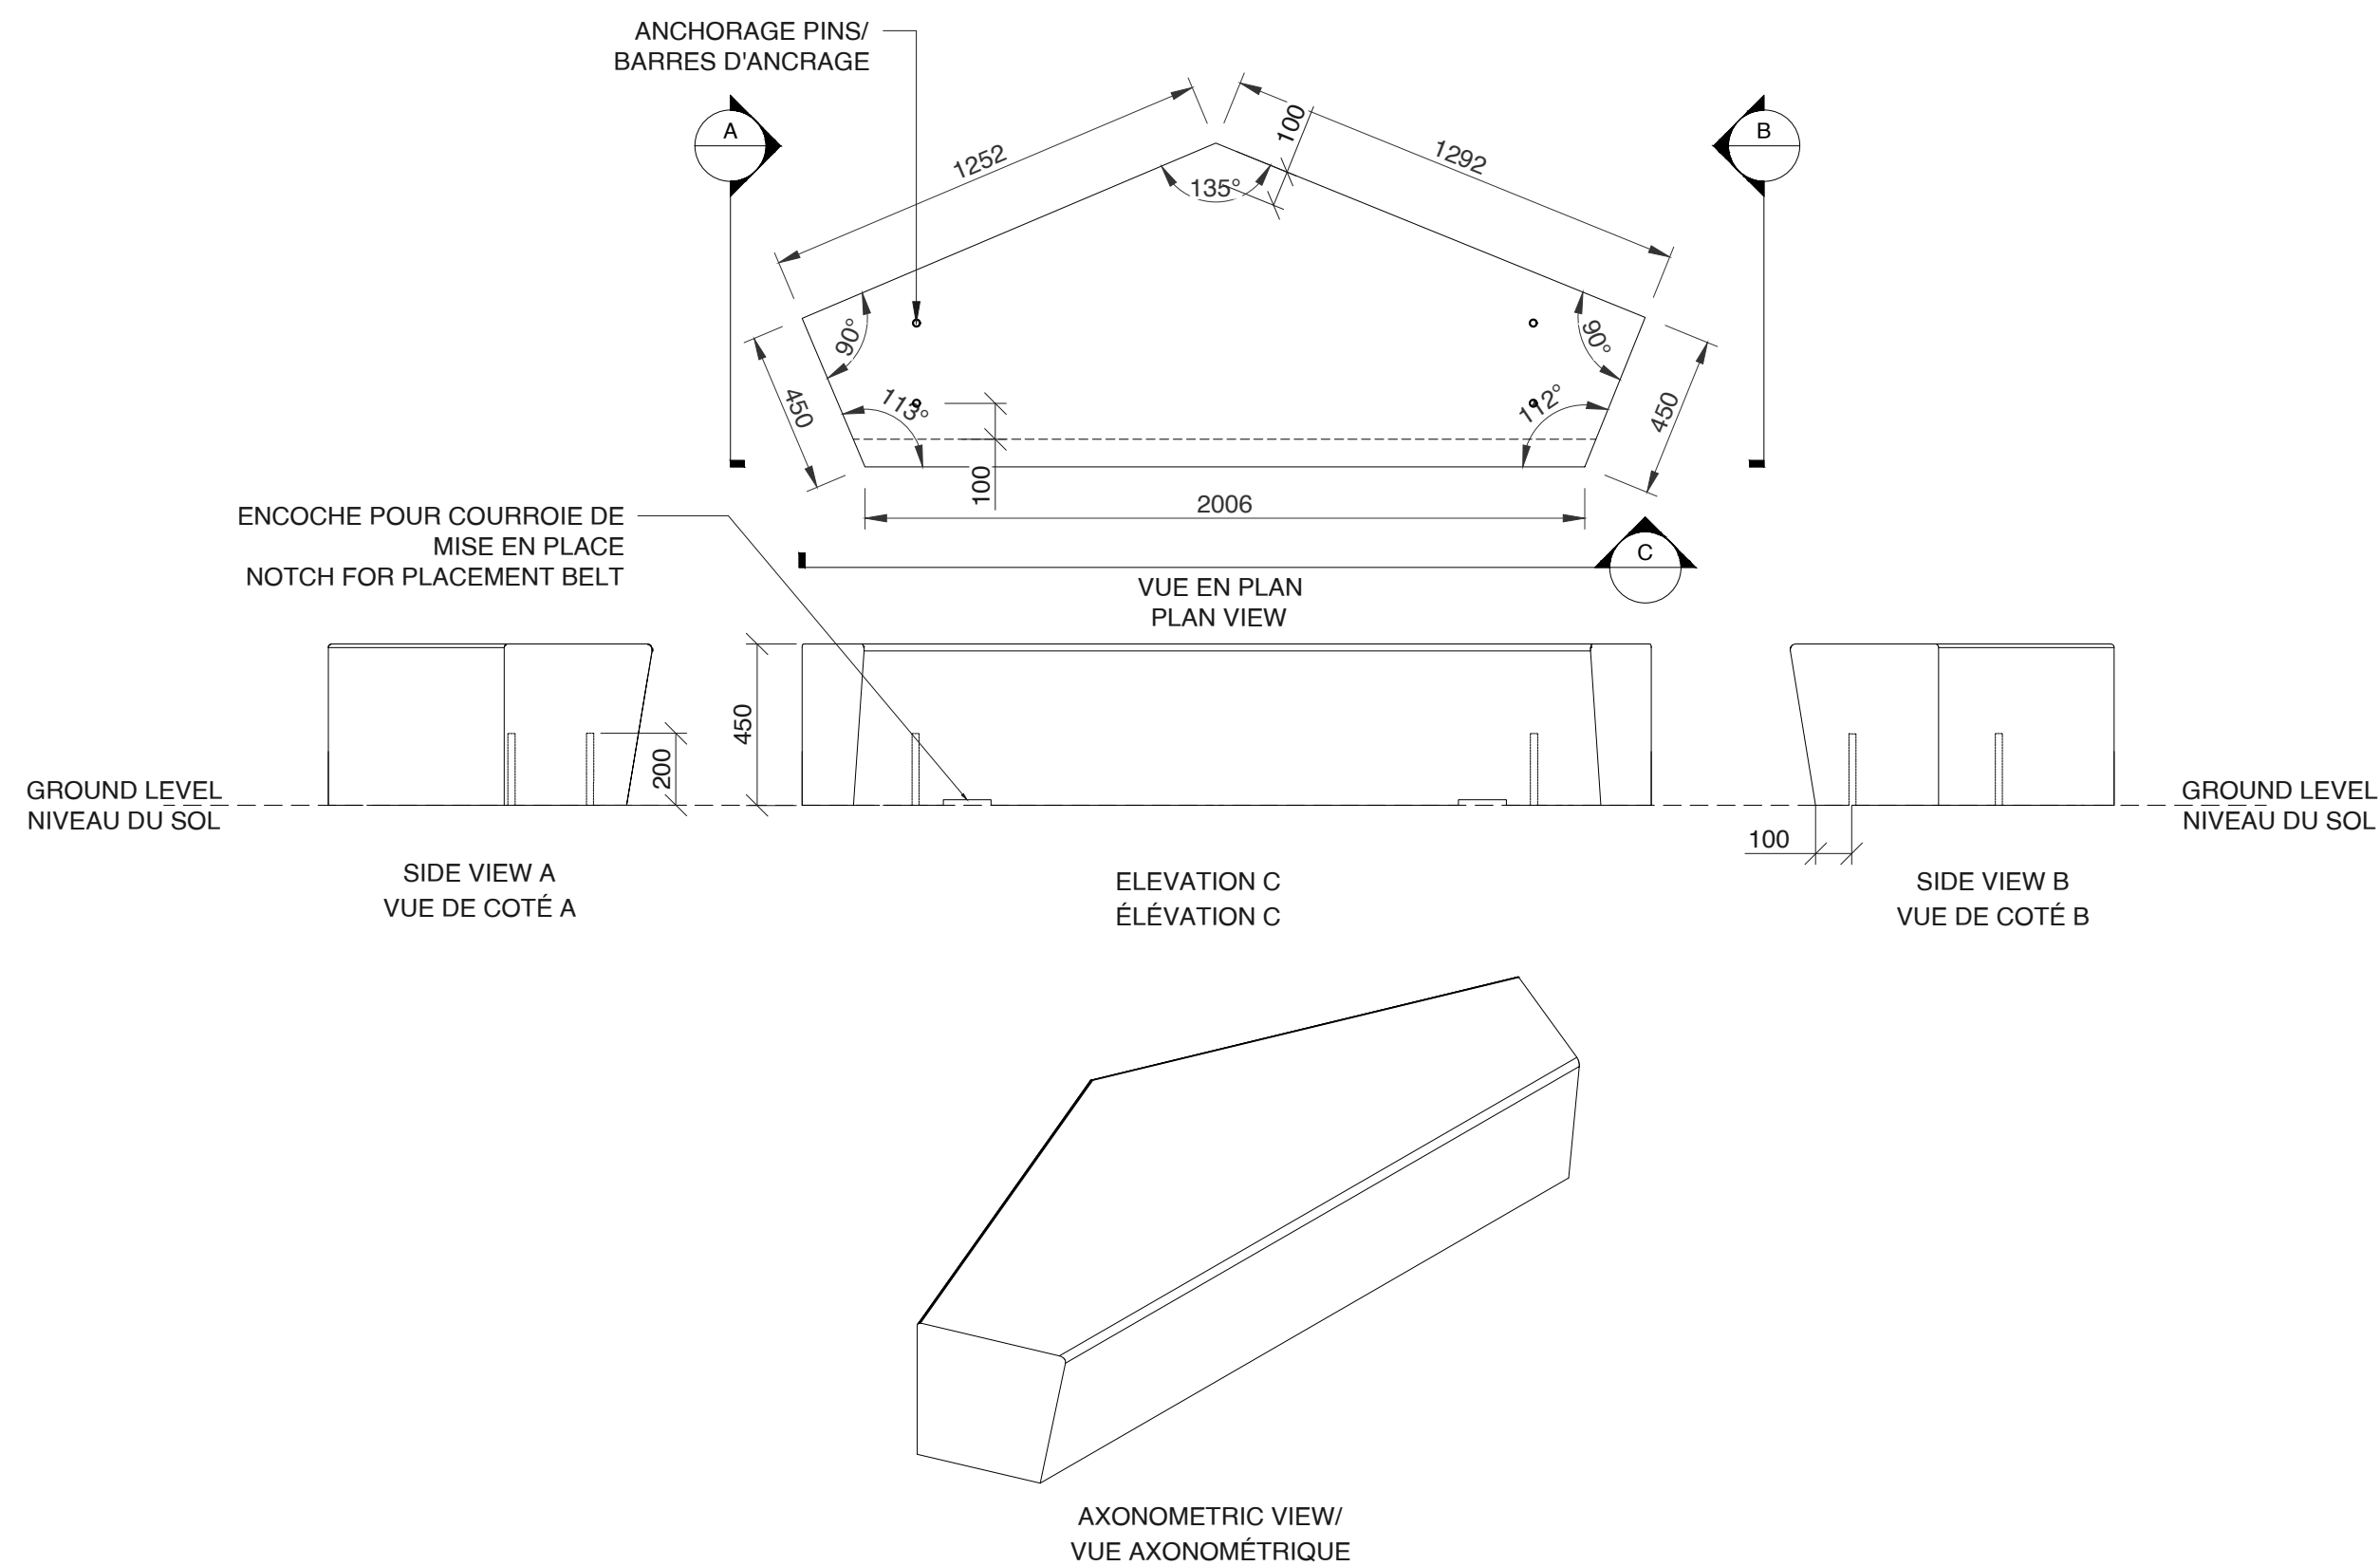

08
P-504

[illegible]

REV.	DATE	ÉMISSION
------	------	----------

CLIENT / CLIENT



PROJET / PROJECT
PAYSAGE/ LANDSCAPE
MIFO- CENTRE CULTUREL D'ORLÉANS
6600 Rue Carrière
Orléans, Ontario K1C 1J4

TITRE DU FEUILLET / SHEET TITLE

DETAILS TECHNICAL
DÉTAILS TECHNIQUES


SCEAU / SEAL

	NO. DOSSIER : 21-42
	DATE : 17-06-2022
	ÉCHELLE : VARIÉE / VARIOUS



P-504



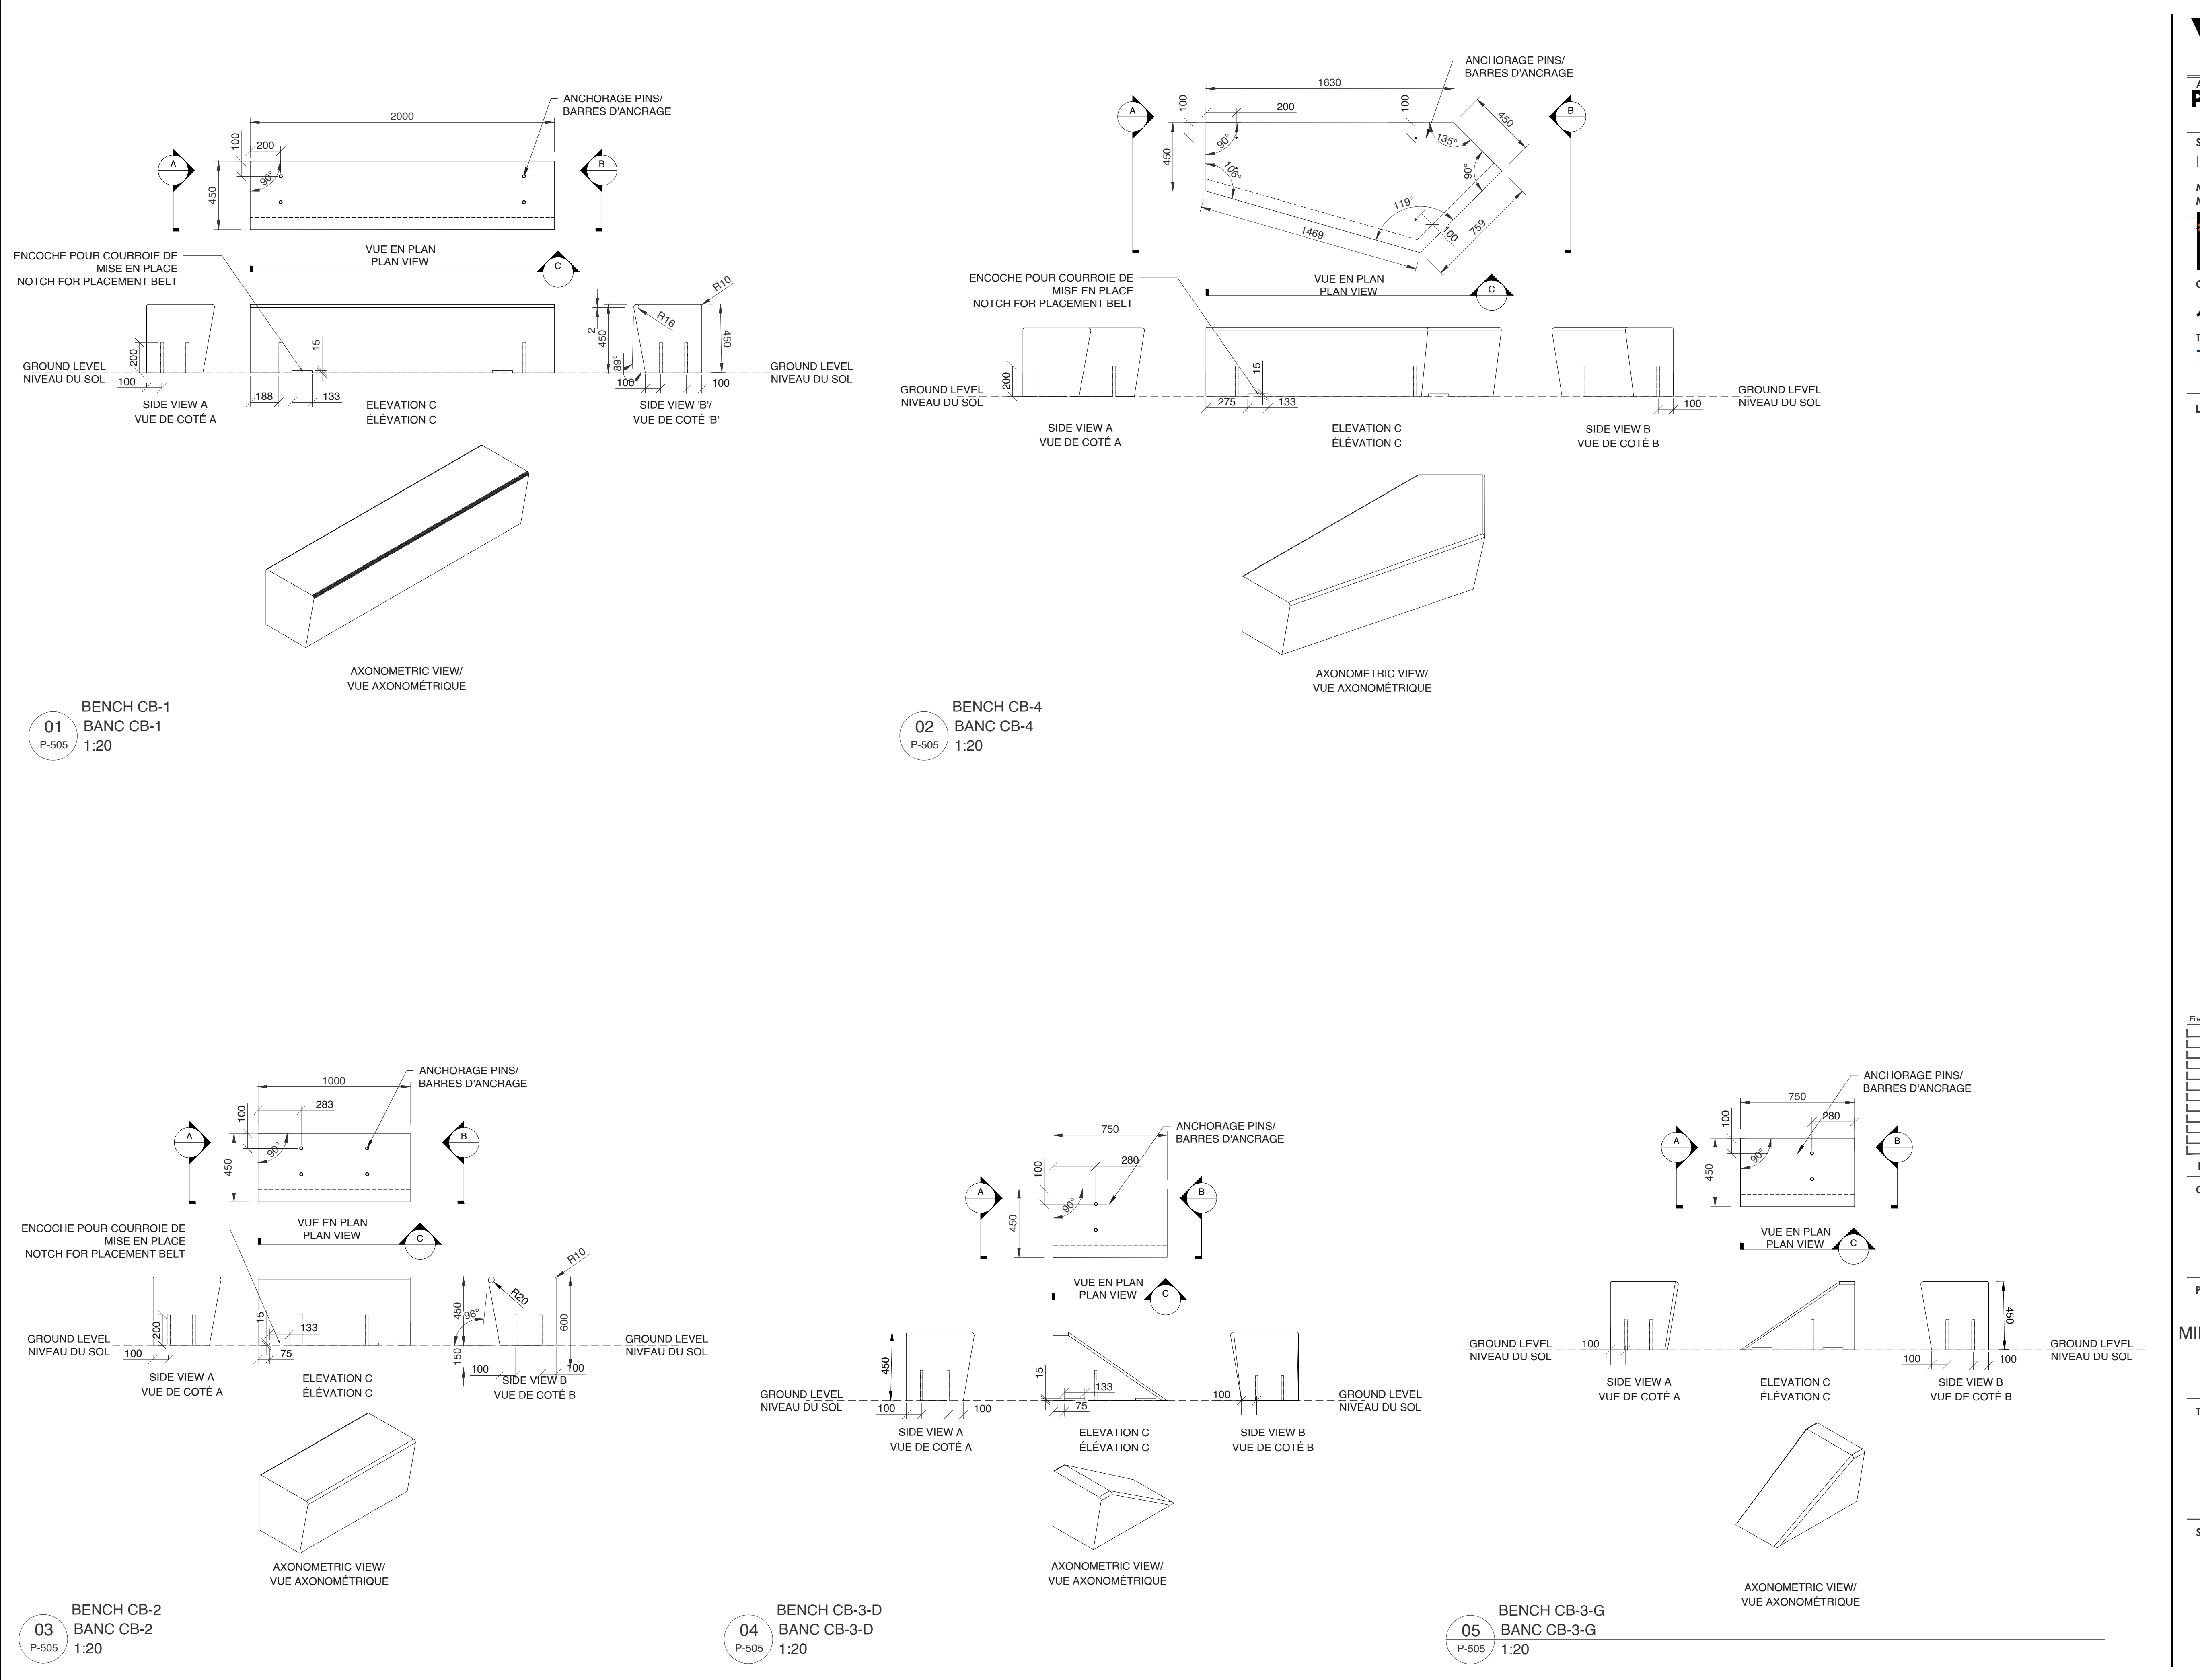

Vlan

24, AVENUE DU MONT-ROYAL O.
BUREAU 901.1
MONTREAL, QC. H2T 2S2
T 514.399.9889 F 514.399.1131
LABO@VLNPAYSAGES.CA

ARCHITECTURE / ARCHITECTURE

PROVENCHER ROY

47 Rue Clarendon, Suite 400
Montreal, QC. H2T 2S2
T 514.399.9889 F 514.399.1131
LABO@VLNPAYSAGES.CA

Structure/Structural

LEROUX + CYR

130 boulevard Henri-Bourassa Est
Montreal, Quebec, Canada, H3L 1B7
T 438.381.773

Mécanique - Électrique-Plomberie /
Mechanical-Electrical-Plumbing

bouthillette
parisbeau

ARCHITECTURE

3580 av. de l'Esplanade Bureau 200
Montreal, Quebec, Canada, H2P 2R8
T 514.383.3747

Civil / Civil

Jp2g Consultants Inc.

1150 Morrison Drive, Suite 410
Ottawa, Ontario Canada, K2H 8S9
T 613.838.7800 C 613.220.4044

Theather consultant

TRIZART
ALLIANCE

5524 Rue Saint-Patrick, Bureau 505
Montreal, Quebec, Canada, H4E 1A8
T 514.843.7473

REV. DATE ÉMISSION

CLIENT / CLIENT

mifo

MOUVEMENT D'IMPLICATION
FRANCOPHONE D'ORLÉANS

PROJET / PROJECT

PAYSAGE/ LANDSCAPE

MIFO- CENTRE CULTUREL D'ORLÉANS

6600 Rue Carrière
Orléans, Ontario K1C 1J4

TITRE DU FEUILLET / SHEET TITLE

DETAILS TECHNICAL
DÉTAILS TECHNIQUES

SCEAU / SEAL

NO. DOSSIER : 21-42

DATE : 17-06-2022

ÉCHELLE : VARIÉE / VARIOUS

P-505

D07-12-25-0040