


ÉCOLE SECONDAIRE / HIGH SCHOOL

RUE CARRIÈRE / CARRIÈRE STREET

ÉCOLE PRIMAIRE / PRIMARY SCHOOL

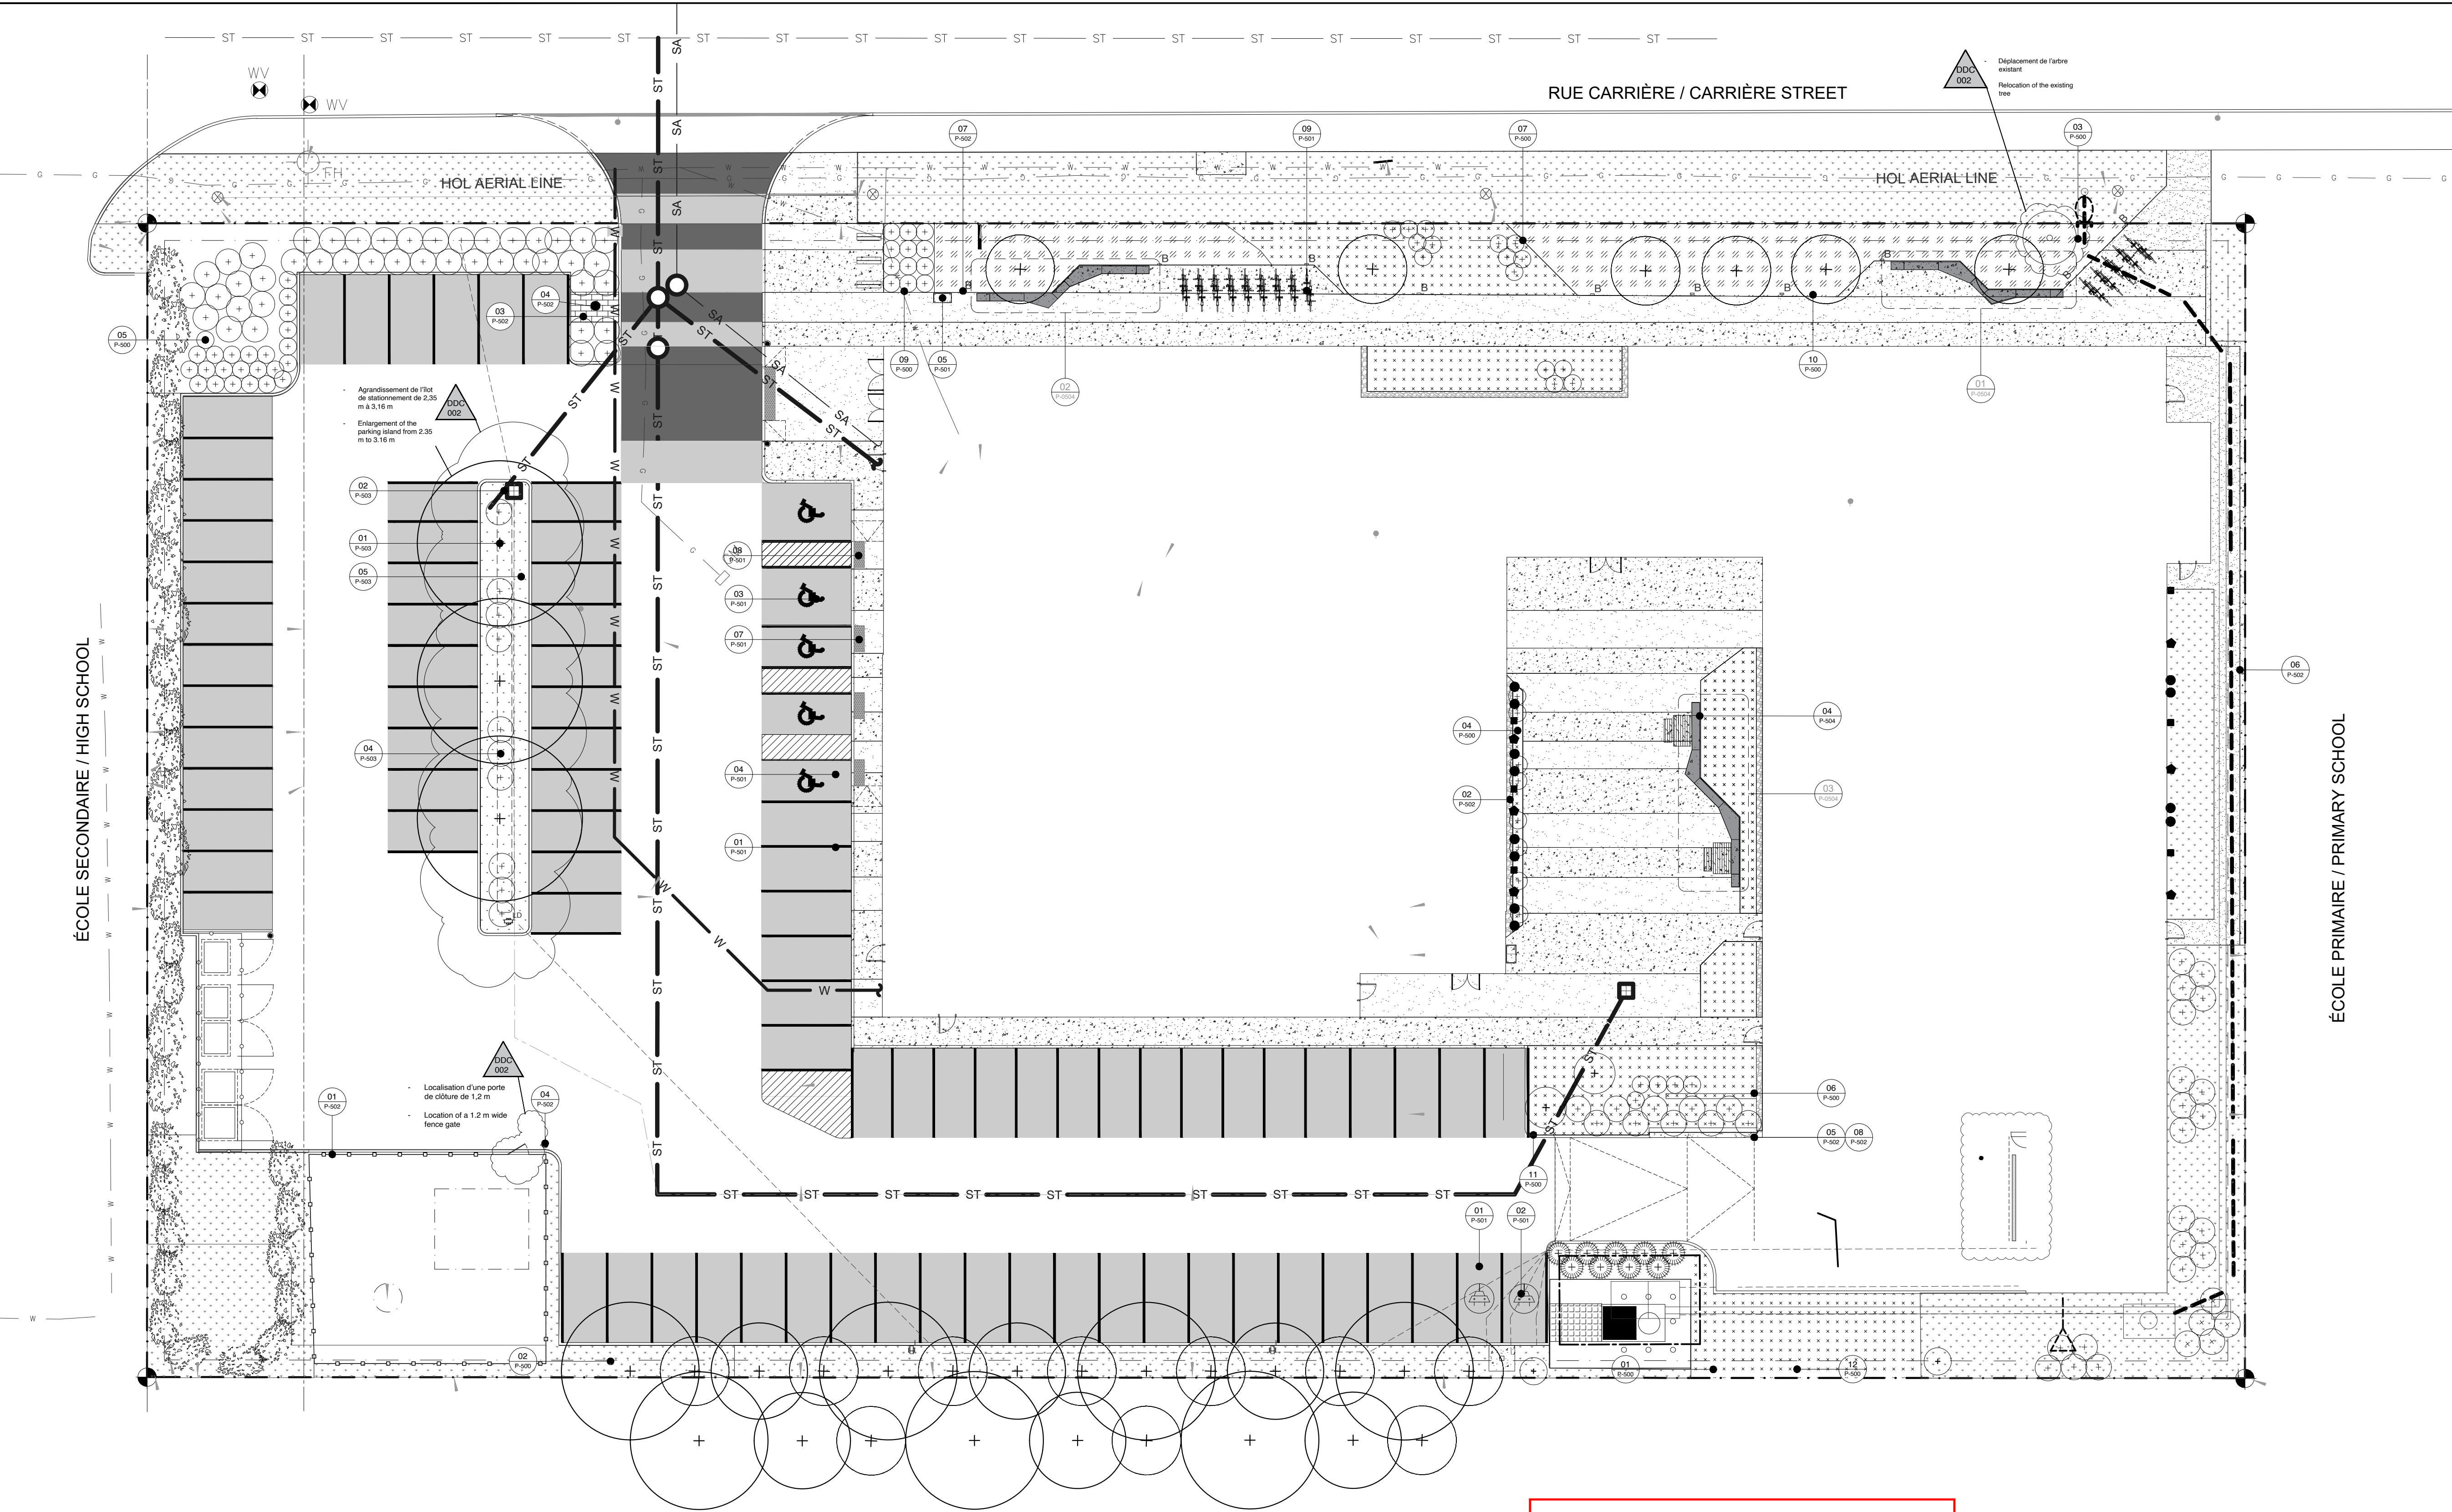

JOHN SEVIGNY C.E.T.
MANAGER (A), DEVELOPMENT REVIEW EAST
PLANNING, DEVELOPMENT & BUILDING SERVICES
DEPARTMENT, CITY OF OTTAWA

APPROVED
By sevignyjo at 4:22 pm, Aug 13, 2025

- CLÔTURE ESPACE POUBELLE ET RECYCLAGE (VOIR ARCHI) / FENCE WASTE AND RECYCLING AREA (SEE ARCHI)
- CLÔTURE EN MAILLE DE CHAÎNE / CHAIN LINK FENCE
- SUPPORT À VÉLO / BIKE RACK (14X2)
- ARBRES EXISTANTS / EXISTING TREES
- ARBUSTES EXISTANTS / EXISTING SHRUBS
- ARBRES FEUILLUS À GRANDS DÉPLOIEMENT / DECIDUOUS TREES
- ARBRES CONIFÈRES / EVERGREEN TREES
- ARBUSSES ET ARBUSTES / SHRUBS
- ARBRE EXISTANT RELOCALISÉ / EXISTING TREE RELOCATED
- PROTECTION ET D'ATTÉNUATION POUR LES ARBRES / TREE PROTECTION AND MITIGATION

Vlan

ARCHITECTURE / ARCHITECTURE
PROVENCHER ROY

Structure/Structural
LEROUX + CYR

Mécanique - Électrique-Plomberie /
Mechanical-Electrical-Plumbing



8580 av. de l'Esplanade Bureau 200
Montréal, Québec, Canada, H2P 2R8
T 514 383 3747

Civil / Civil

Jp2g Consultants Inc.

1150 Morrison Drive, Suite 410
Ottawa, Ontario Canada, K2H 6S9
T 613 828 7800 C 613 220 6454

Theoher consultant


TRIZART
ALLIANCE

5524 Rue Saint-Patrick, Bureau 505
Montréal, Québec, Canada, H4E 1A8
T 514 543 7473

LEGENDE / LEGENDE

- LIMITE DE LOT / LOT LIMIT
- MÉLANGE DE VIVACES ET ARBUSTES
- GAZON MIXTE / MIX SOD
- ENSEMENCEMENT / SEEDING
- ENSEMENCEMENT POUR JARDIN DE PLUIE / SEEDING FOR RAIN GARDEN
- BÉTON COULÉ AGREGAT EXPOSÉ (VOIR ING.) / EXPOSED AGGREGATE PORED CONCRETE (SEE ENG.)
- BÉTON COULÉ (VOIR ING.) / CAST CONCRETE (SEE ENG.)
- PARÈMENT DE BÉTON RÉUTILISÉ / REUSED CONCRETE CLADDING
- CRIBLURE DE PIERRE / STONE SCREENING
- PEINTURE THERMOPLASTIQUE POUR STATIONNEMENT / PARKING THERMOPLASTIC COATING
- MUR DE SOUTÈNEMENT EN BLOC DE BÉTON / PRECAST CONCRETE RETAINING WALL
- BANC EN BÉTON / CONCRETE BENCH
- TABLE À PIQUE-NIQUE / PICNIC TABLE
- MAT DE DRAPEAU / FLAG POLE
- BOLLARD DE PROTECTION (VOIR ING.) / PROTECTION BOLLARD (SEE ENG.)
- PLAQUE COMMÉMORATIVE ET SIGNALÉTIQUE (VOIR ARCHI.) / MEMORIAL STELE AND SIGNAGE (SEE ARCHI.)
- POTEAU ÉLECTRIQUE EXISTANT / EXISTING ELECTRIC POLE
- LAMPADAIRE ET BOLLARD LUMINEUX (VOIR ING. ELEC.) / LAMP POST AND LIGHTNING BOLLARD (SEE ENG. ELEC.)
- PANIER À REBUTS ET RECYCLAGE / WASTE AND RECYCLING BIN

LOCALISATION / LOCATION

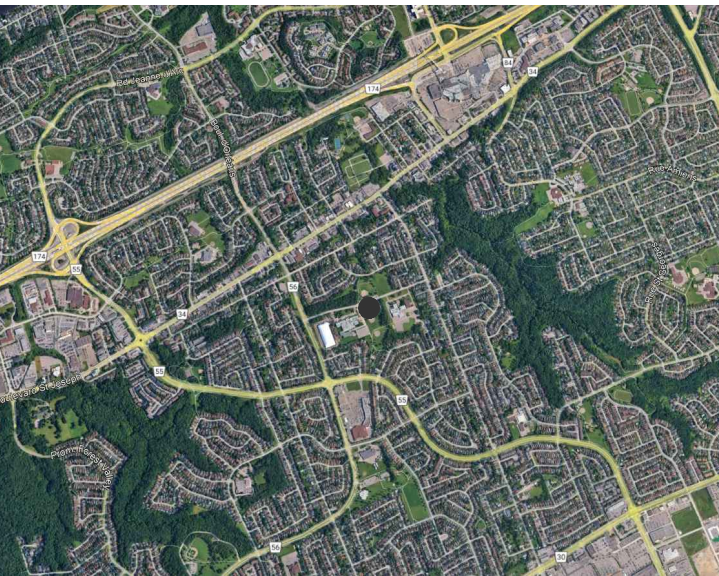

File Number D07-12-25-0040 and Plan Number #19319

REV.	DATE	ÉMISSION
03	25-07-28	CCN007/01: Émis pour DDC-AP #002 / Issued for CO-LA #002
02	25-07-18	CCN007: Émis pour DDC-AP #002 / Issued for CO-LA #002
01	25-06-26	Émis pour permis et DDC #001 / Issued for CO #001 and for permit
00	25-04-10	Émis pour Construction SI #001 / Issued for Construction SI #001

REV. DATE ÉMISSION

CLIENT / CLIENT

MIFO
MOUVEMENT D'IMPLICATION
FRANCOPHONE D'ORLÉANS

PROJET / PROJECT

PAYSAGE/ LANDSCAPE
MIFO- CENTRE CULTUREL D'ORLÉANS

6600 Rue Carrière
Orléans, Ontario K1C 1J4

TITRE DU FEUILLET / SHEET TITLE

SITE PLAN
PLAN D'ENSEMBLE

SCEAU / SEAL



NO. DOSSIER : 21-42

DATE : 17-06-2022

ÉCHELLE : 1:200

P-101

PLAN NO. 19319

SITE PLAN
PLAN D'ENSEMBLE
P-101 1:200

D07-12-25-0040