

FOR EACH OF THE ENDS AND
JUNCTIONS OF THE WALLS HAVE THE
SHOP DRAWINGS APPROVED BY THE
LANDSCAPE ARCHITECT BEFORE
INSTALLATION

[illegible]

REV.	DATE	ÉMISSION
------	------	----------

CLIENT / CLIENT



PROJET / PROJECT

PAYSAGE/ LANDSCAPE

MIFO- CENTRE CULTUREL D'ORLÉANS

6600 Rue Carrière
Orléans, Ontario K1C 1J4


TITRE DU FEUILLET / SHEET TITLE

DETAILS TECHNICAL
DÉTAILS TECHNIQUES


SCEAU / SEAL

NO. DOSSIER :	21-42
DATE :	17-06-2022
ÉCHELLE :	VARIÉE / VARIOUS


P-502

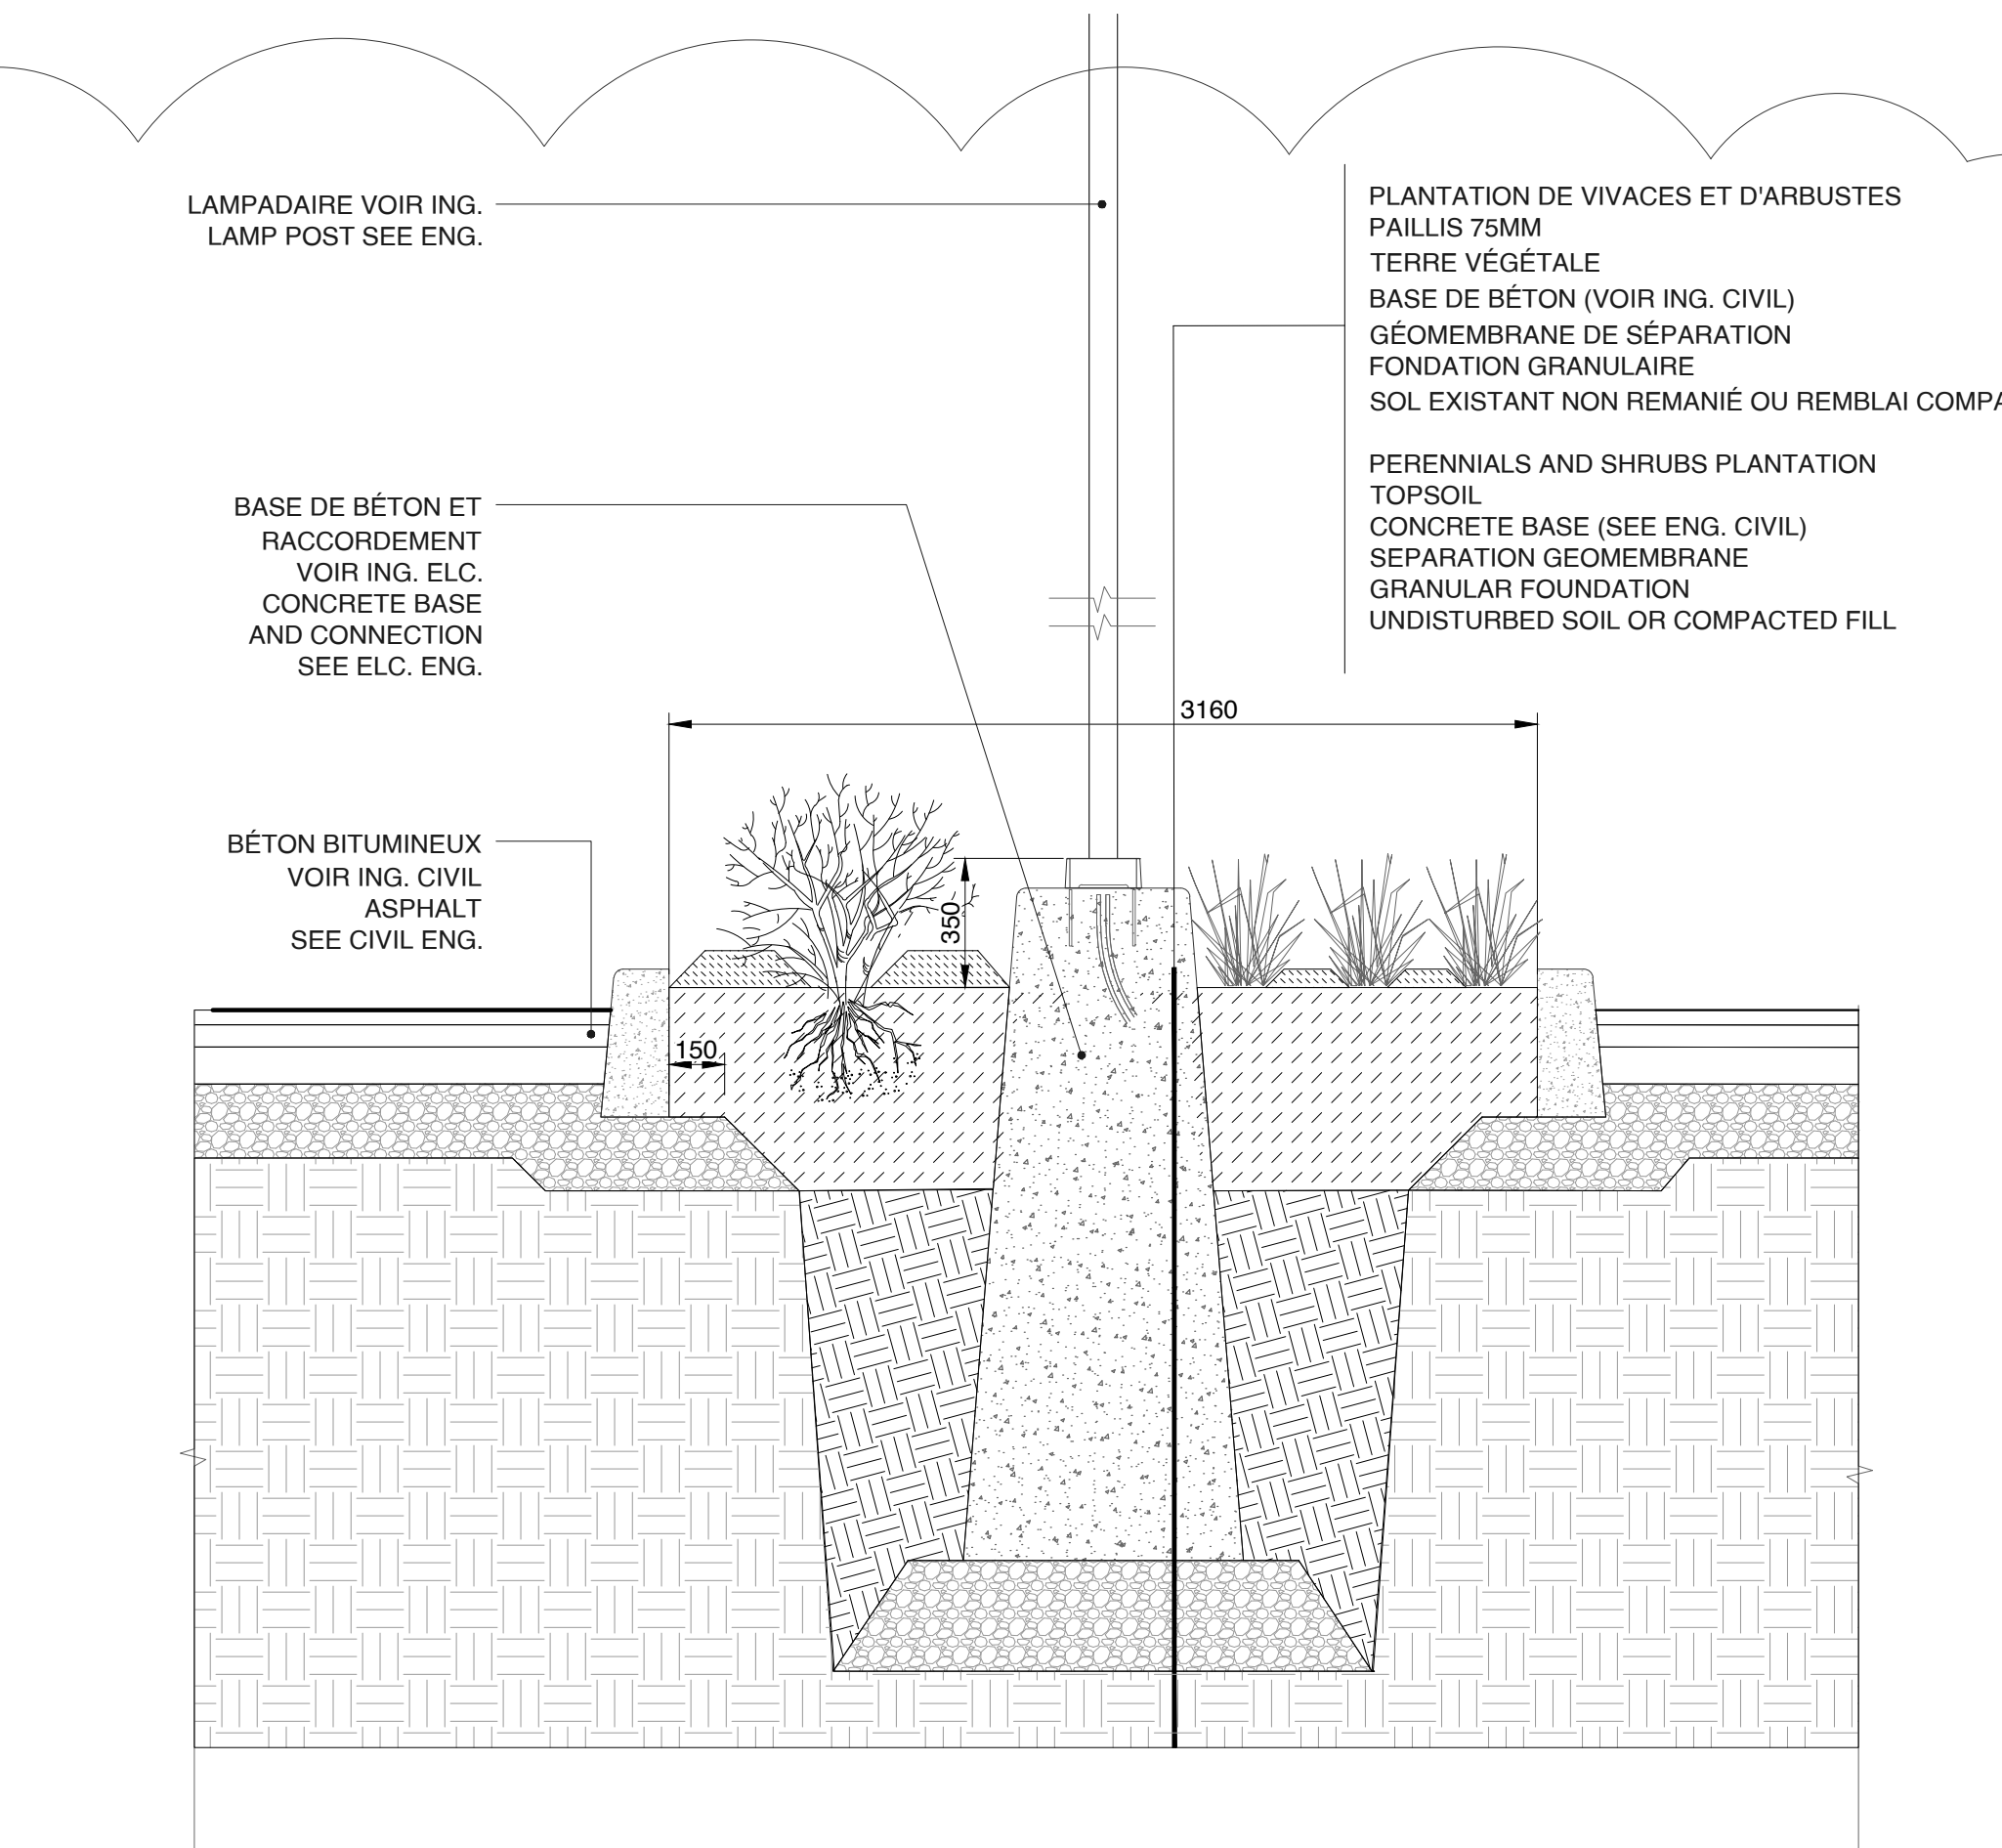

LAMP POST IN RAIN GARDEN
LAMPADAIRE DANS LE JARDIN DE PLUIE

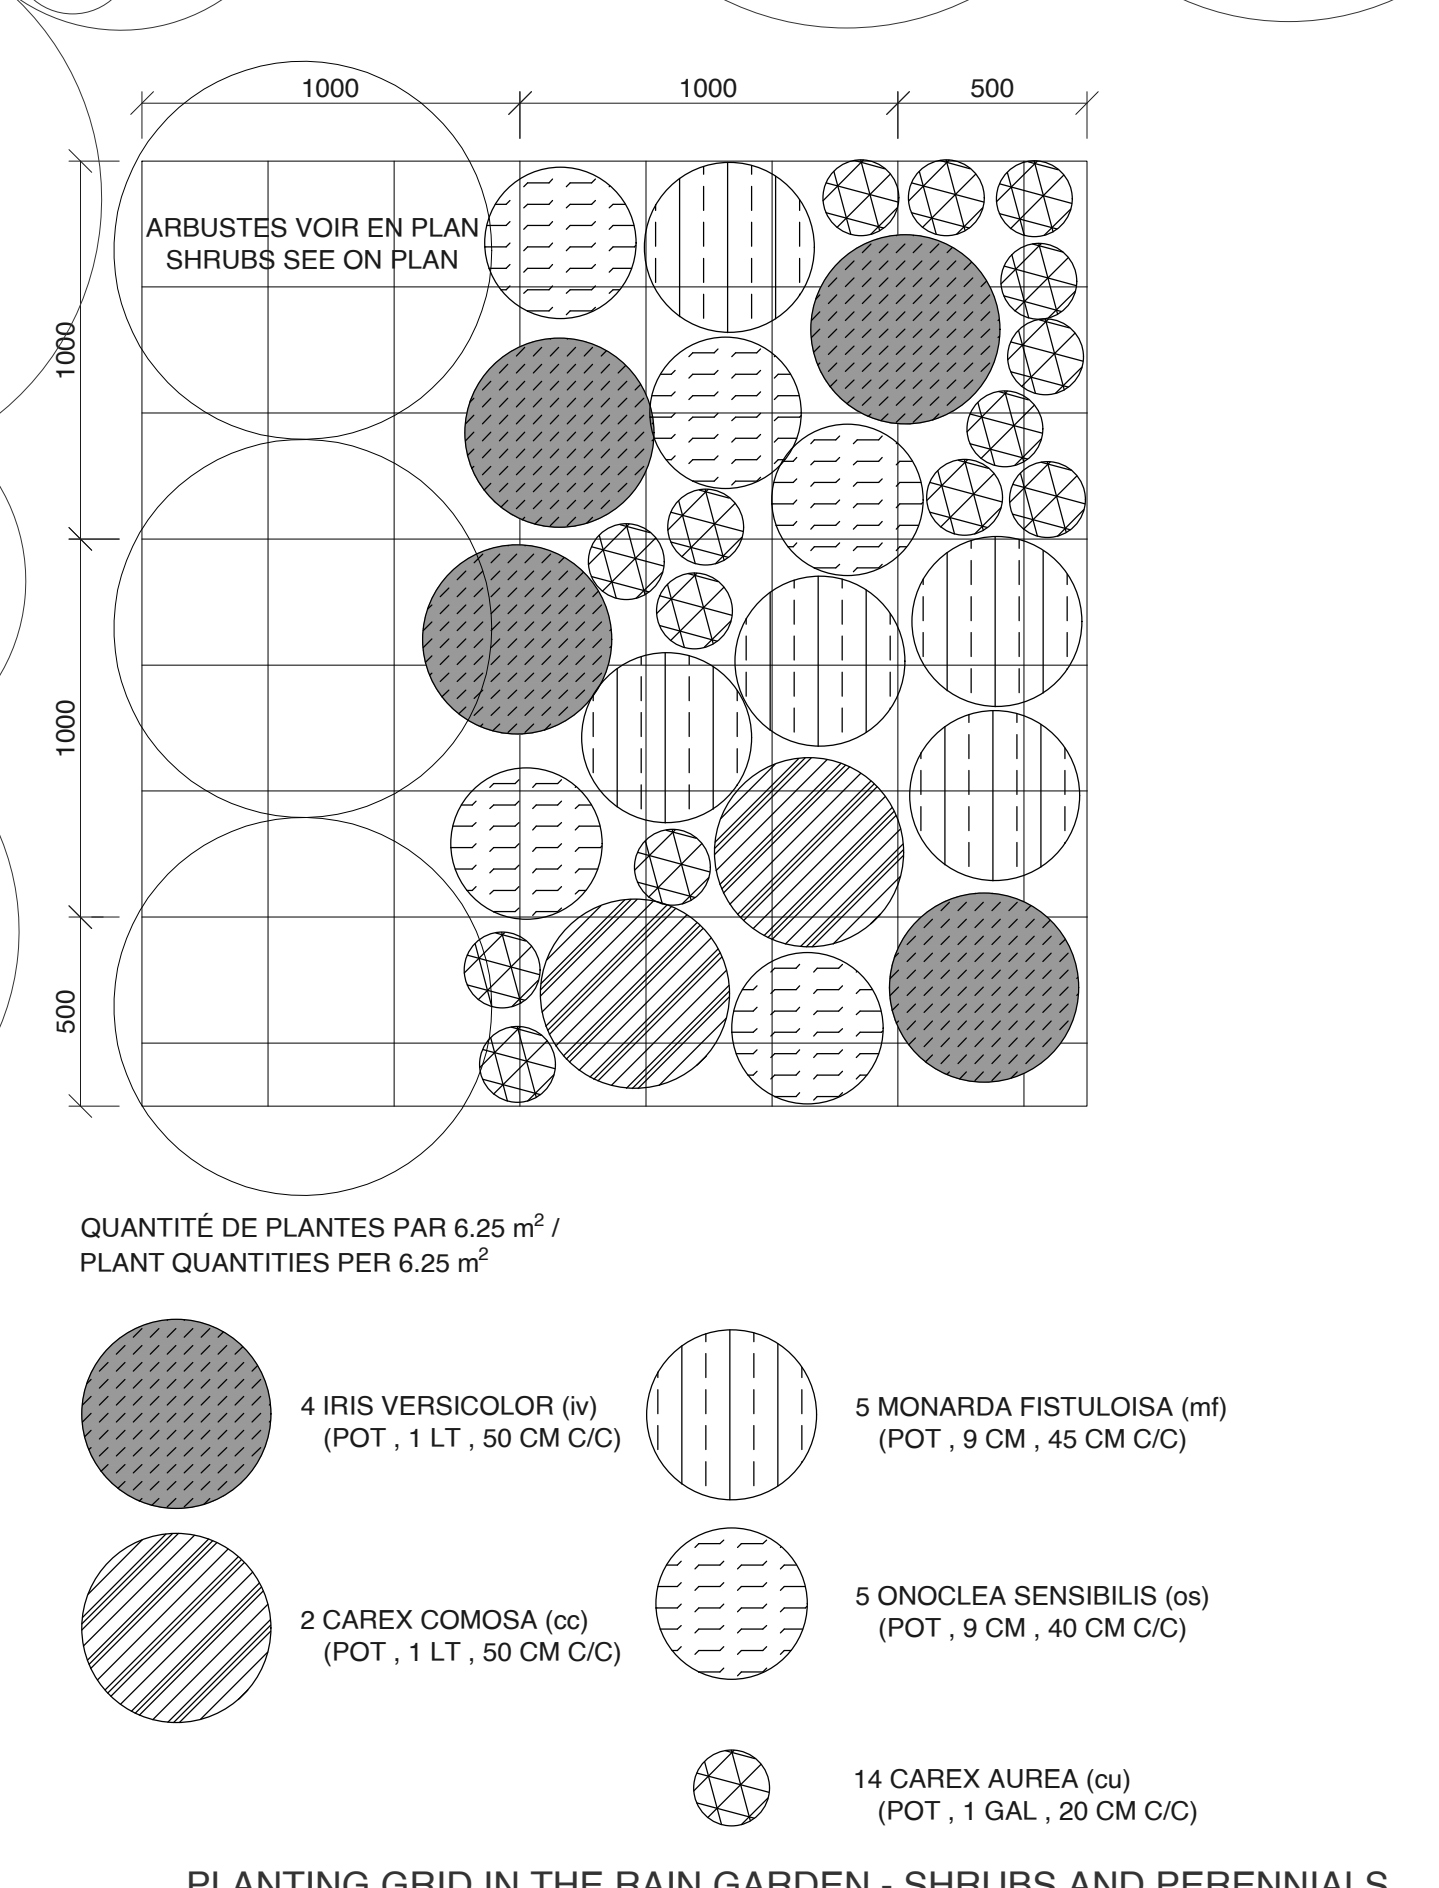

4 PLANTING GRID IN THE RAIN GARDEN - SHRUBS AND PERENNIALS GRILLE DE PLANTATION DANS LE JARDIN DE PLUIE

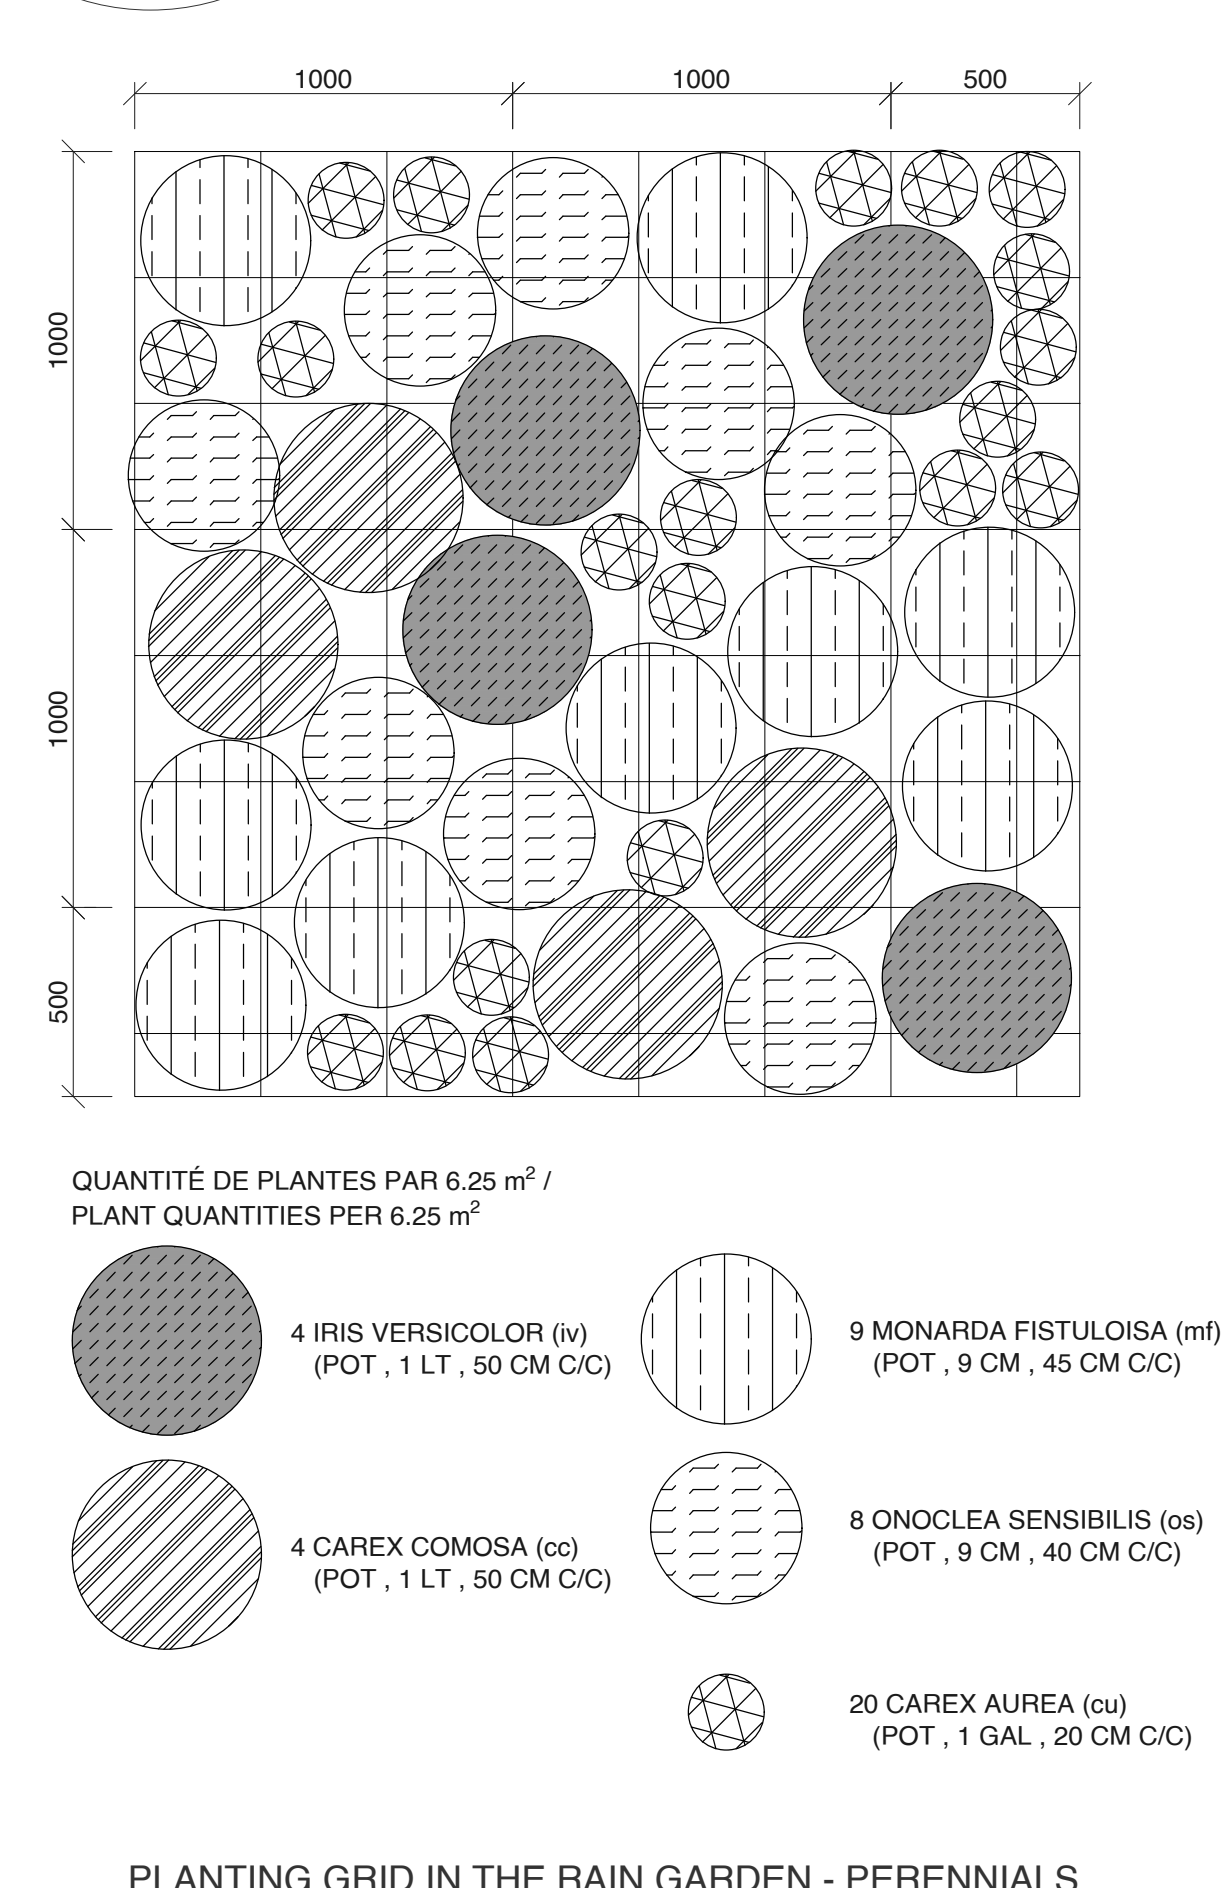

PLANTING GRID IN THE RAIN GARDEN - PERENNIALS

GRILLE DE PLANTATION DANS LE JARDIN DE PLUIE - VIVACES

[illegible]

REV.	DATE	ÉMISSION
------	------	----------

CLIENT / CLIENT



PROJET / PROJECT
PAYSAGE/ LANDSCAPE
MIFO- CENTRE CULTUREL D'ORLÉANS
6600 Rue Carrière
Orléans, Ontario K1C 1J4

TITRE DU FEUILLET / SHEET TITLE

DETAILS TECHNICAL
DÉTAILS TECHNIQUES


SCEAU / SEAL

NO. DOSSIER :	21-42
DATE :	17-06-2022
ÉCHELLE :	VARIÉE / VARIOUS


P-503




D07-12-25-0040

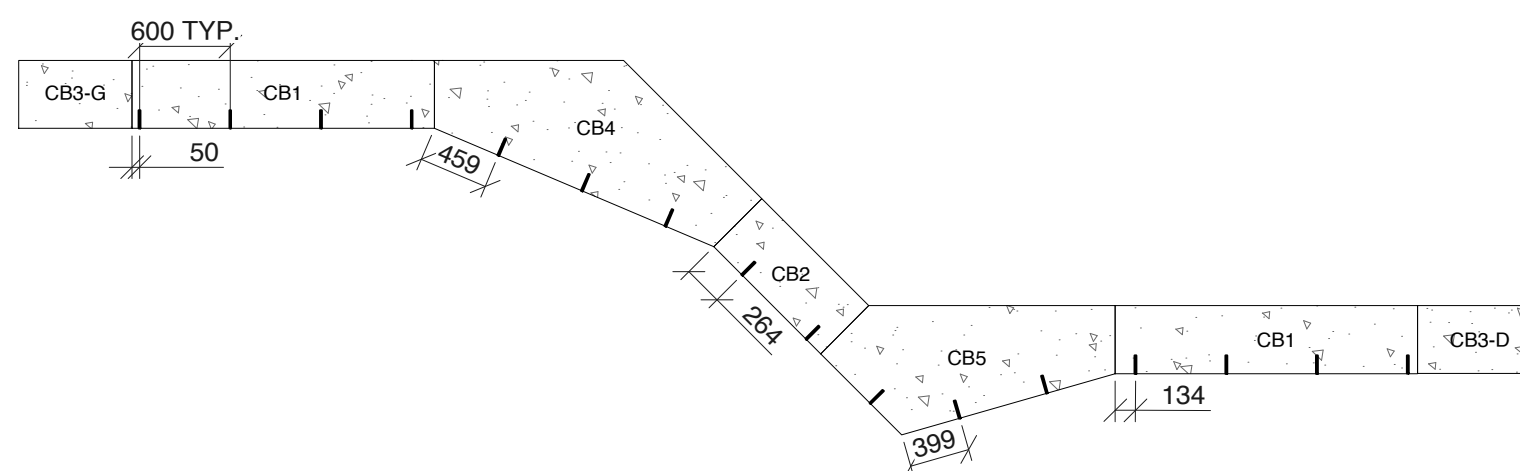


01	ASSEMBLED CONCRETE BENCH 1
P-504	BANC DE BÉTON ASSEMBLÉ 1
1:50	

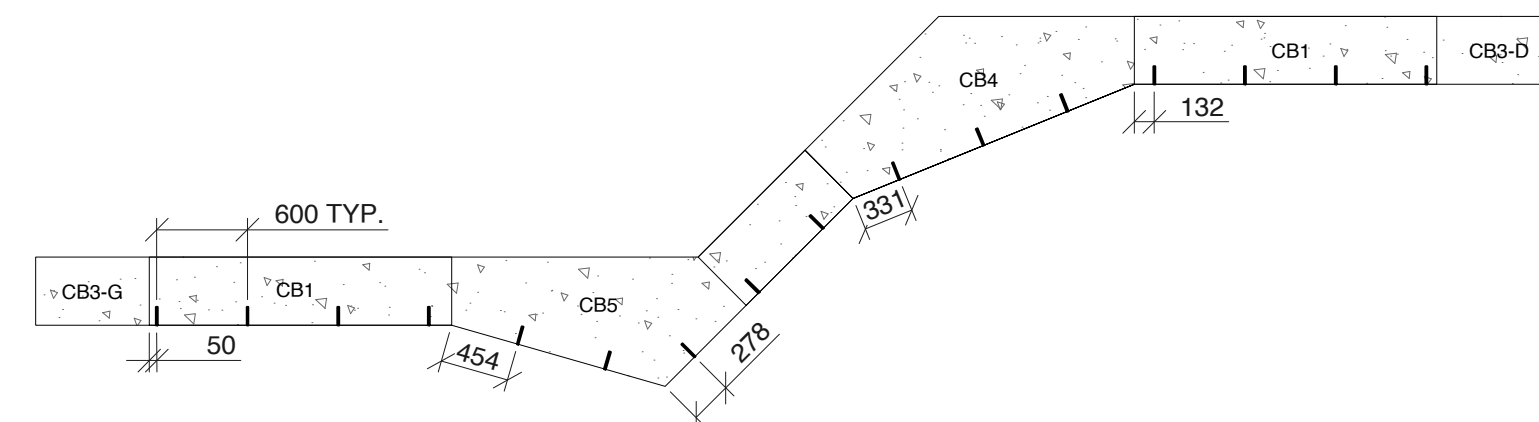

02	ASSEMBLED CONCRETE BENCH 2
P-504	BANC DE BÉTON ASSEMBLÉ 2
1:50	

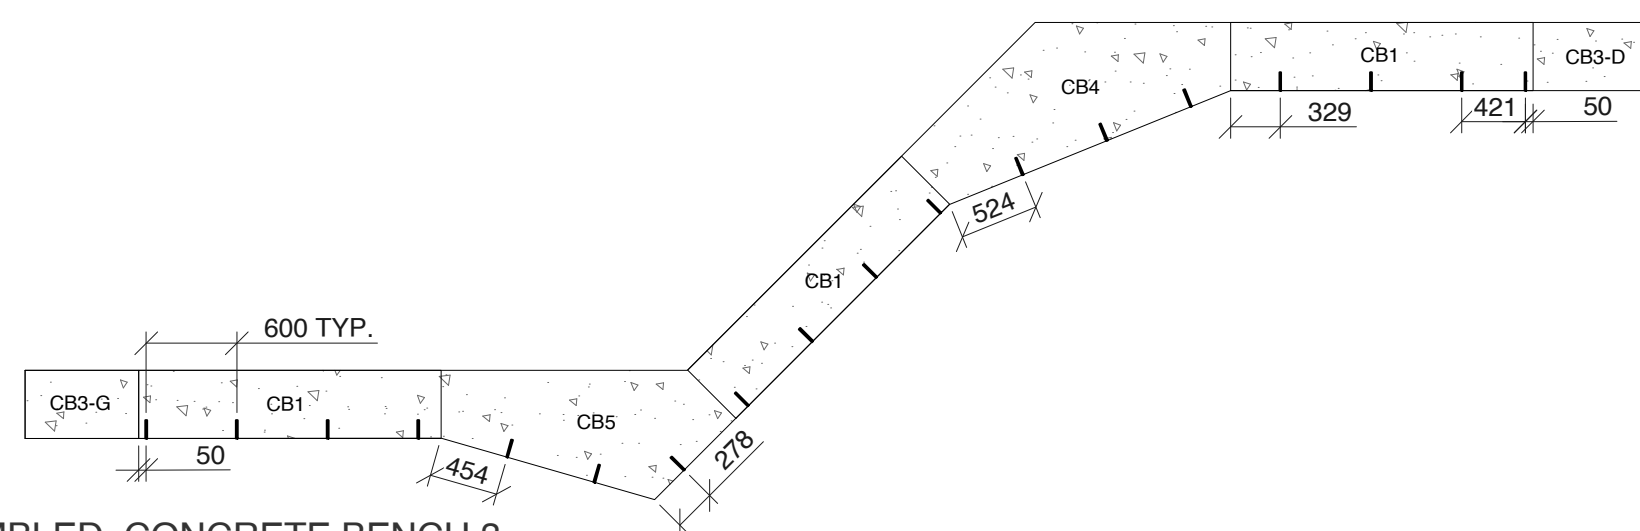


03 ASSEMBLED CONCRETE BENCH 3
P-504 BANC DE BÉTON ASSEMBLÉ 3
1:50

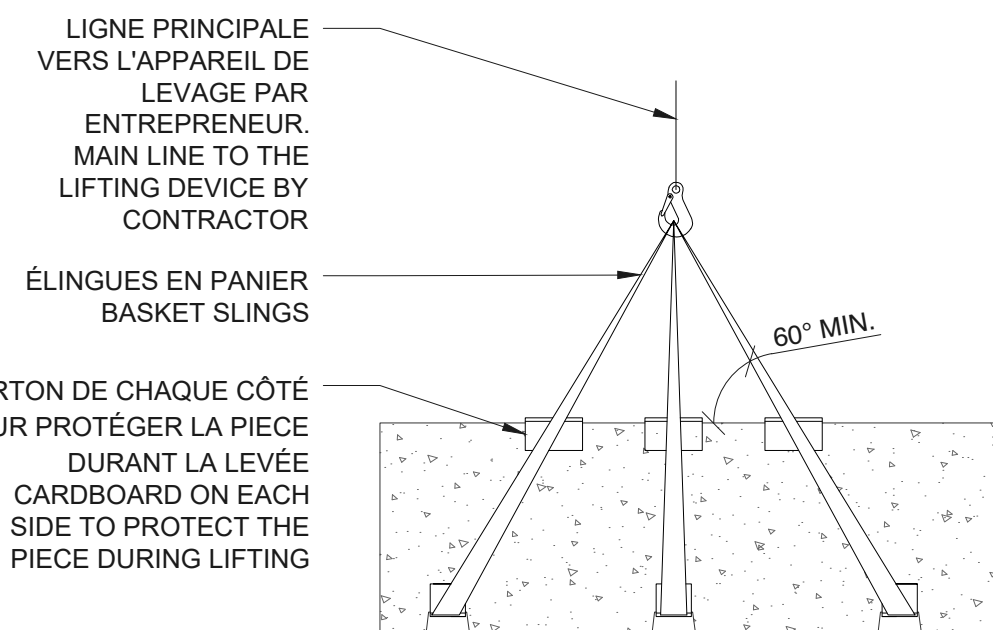


NOTE :
L'APPAREIL DE MANUTENTION ET ÉQUIPEMENT DE LEVAGE EST LA
RESPONSABILITÉ DE L'INSTALLATEUR
HANDLING AND LIFTING EQUIPMENT IS THE RESPONSIBILITY OF THE
INSTALLER

06 LIFTING OF BENCH MODULES
-504 LEVAGE DES MODULES DE BANCS 1:20

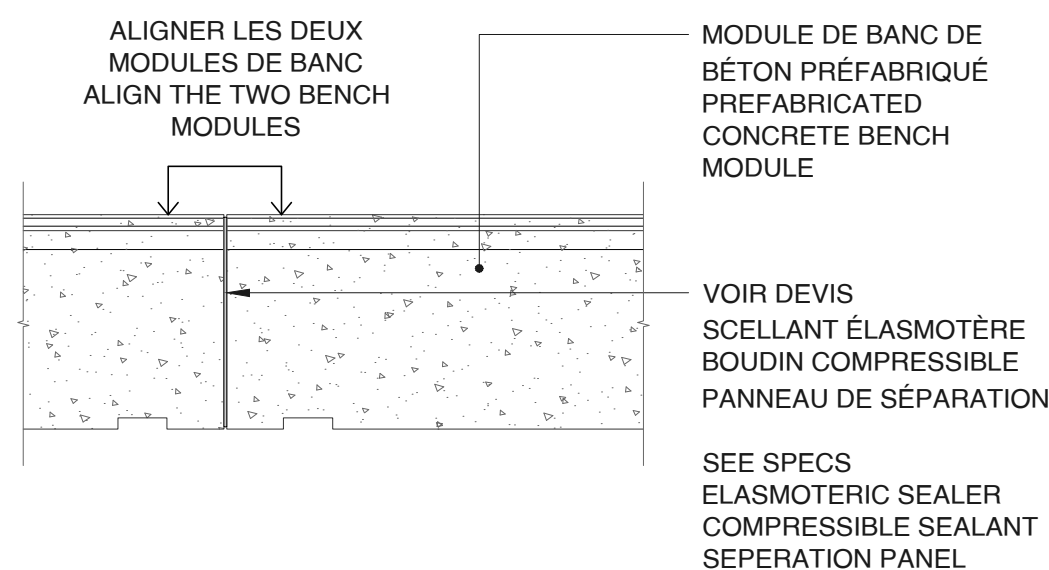


JOINT BETWEEN MODULES OF PREFABRICATED CONCRETE BENCHES
JOINT ENTRE MODULE DE BANCS DE BÉTON PRÉFABRIQUÉS

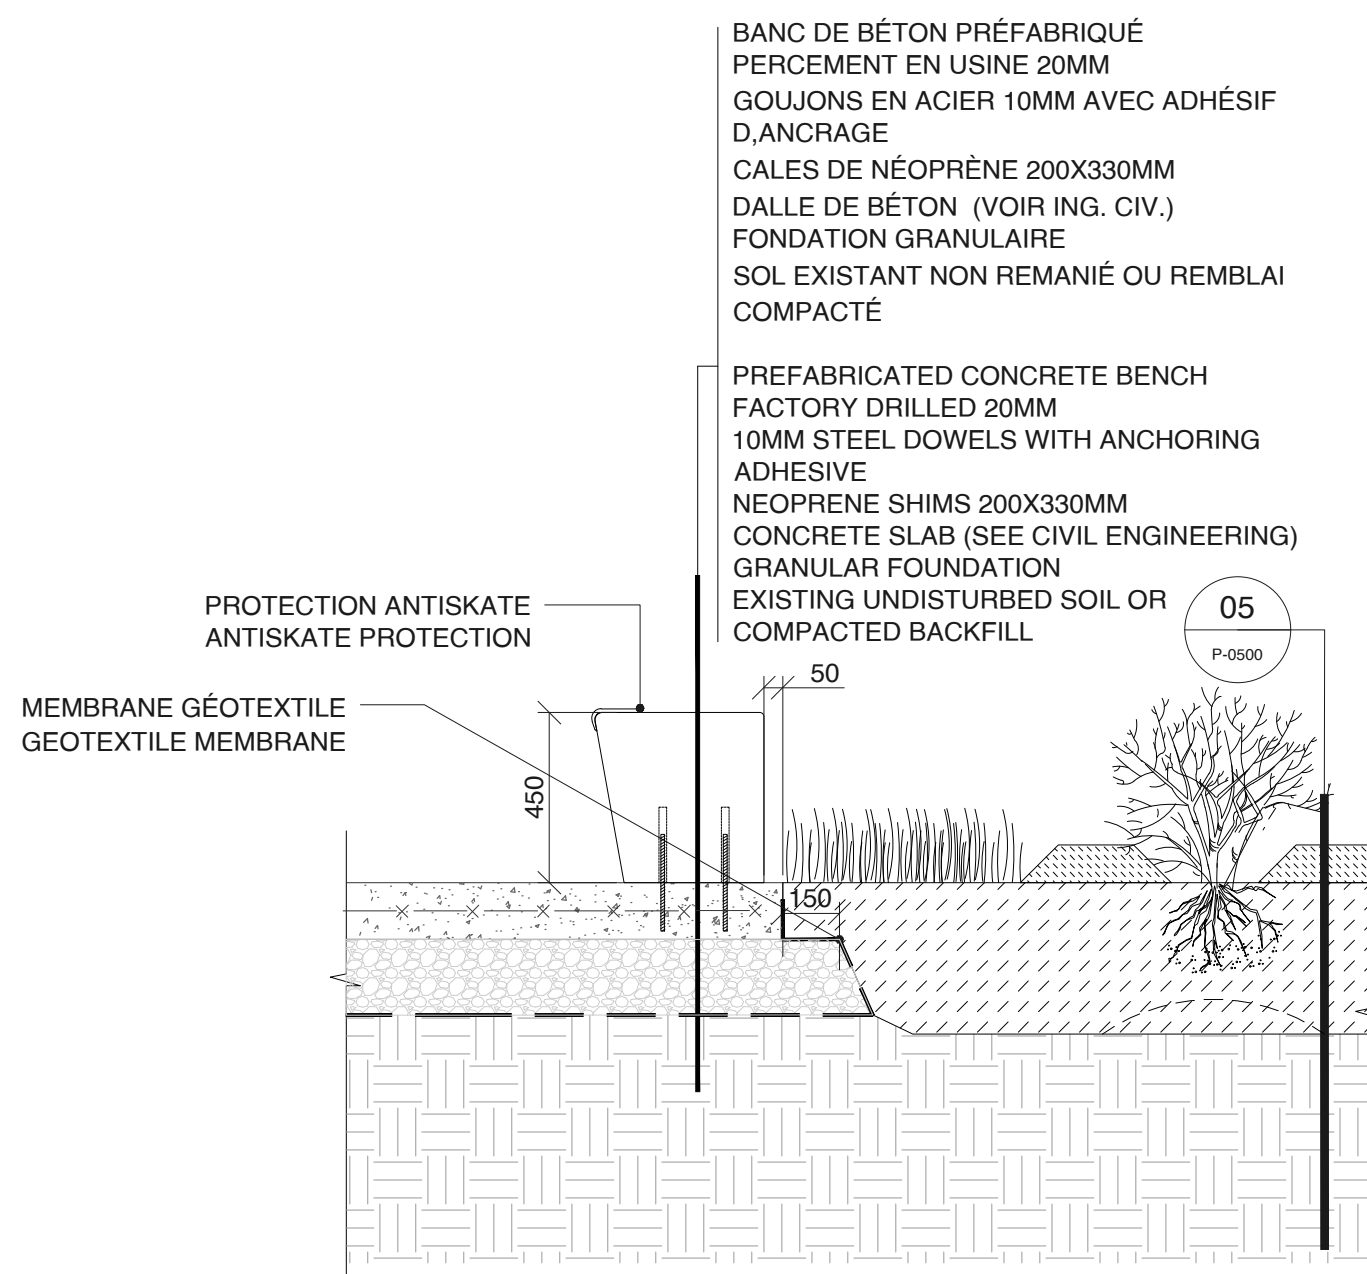

04 BENCH AND VEGETATION
P-504 BANC ET PLANTATION
1:20

CODE/ CODE	QUANTITY/ QUANTITÉ	DIMENSION/ DIMENSION (LxPxH)	DETAILS/ DÉTAILS
CB1	7	2000X450X450	01 P-505
CB2	2	1000X450X450	03 P-505
CB3-G	3	750X450XVAR	02 P-505
CB3-D	3	750X450XVAR	04 P-505
GB4	3	2000XVARX450	01 P-506
GB5	3	2300XVARX450	05 P-504

05 TABLE OF CONCRETE MODULES
P-504

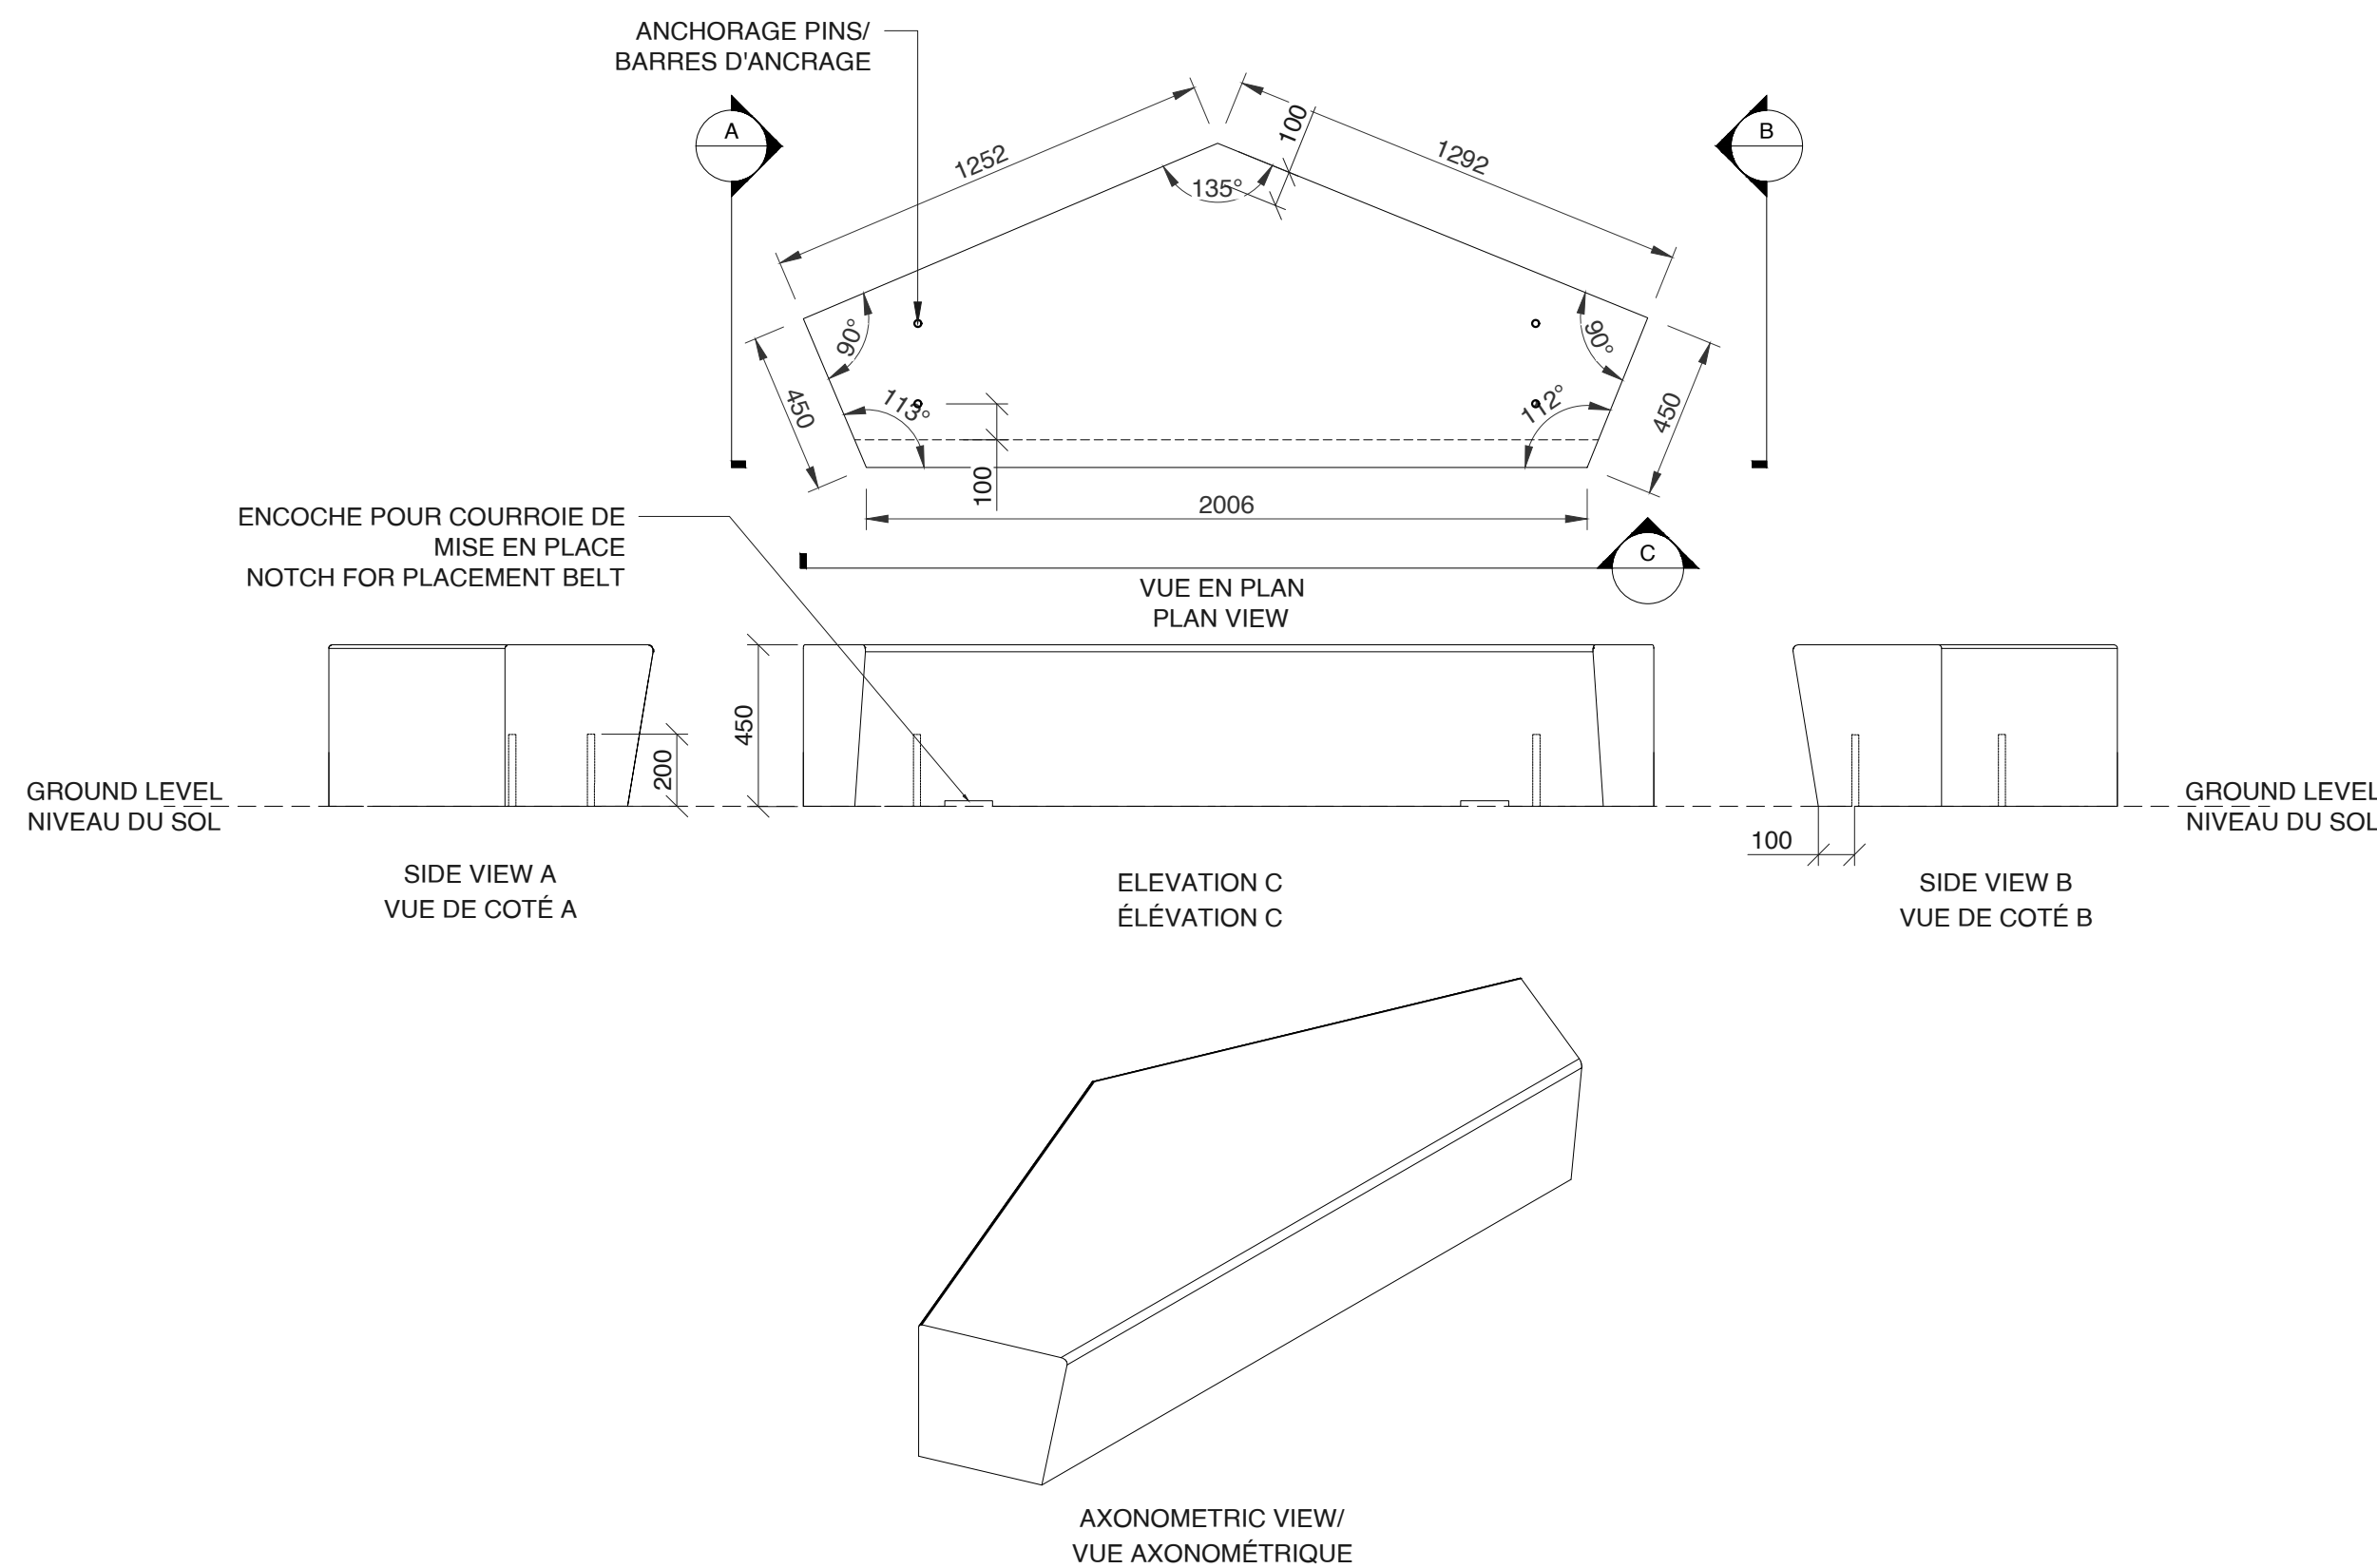

08 BENCH MODULE 6
P-504 BANC MODULE CB-5
1:20

[illegible]

REV.	DATE	ÉMISSION
------	------	----------

CLIENT / CLIENT



PROJET / PROJECT
PAYSAGE/ LANDSCAPE
MIFO- CENTRE CULTUREL D'ORLÉANS
6600 Rue Carrière
Orléans, Ontario K1C 1J4

TITRE DU FEUILLET / SHEET TITLE


DETAILS TECHNICAL
DÉTAILS TECHNIQUES

SCEAU / SEAL

	NO. DOSSIER : 21-42
	DATE : 17-06-2022
	ÉCHELLE : VARIÉE / VARIOUS



P-504

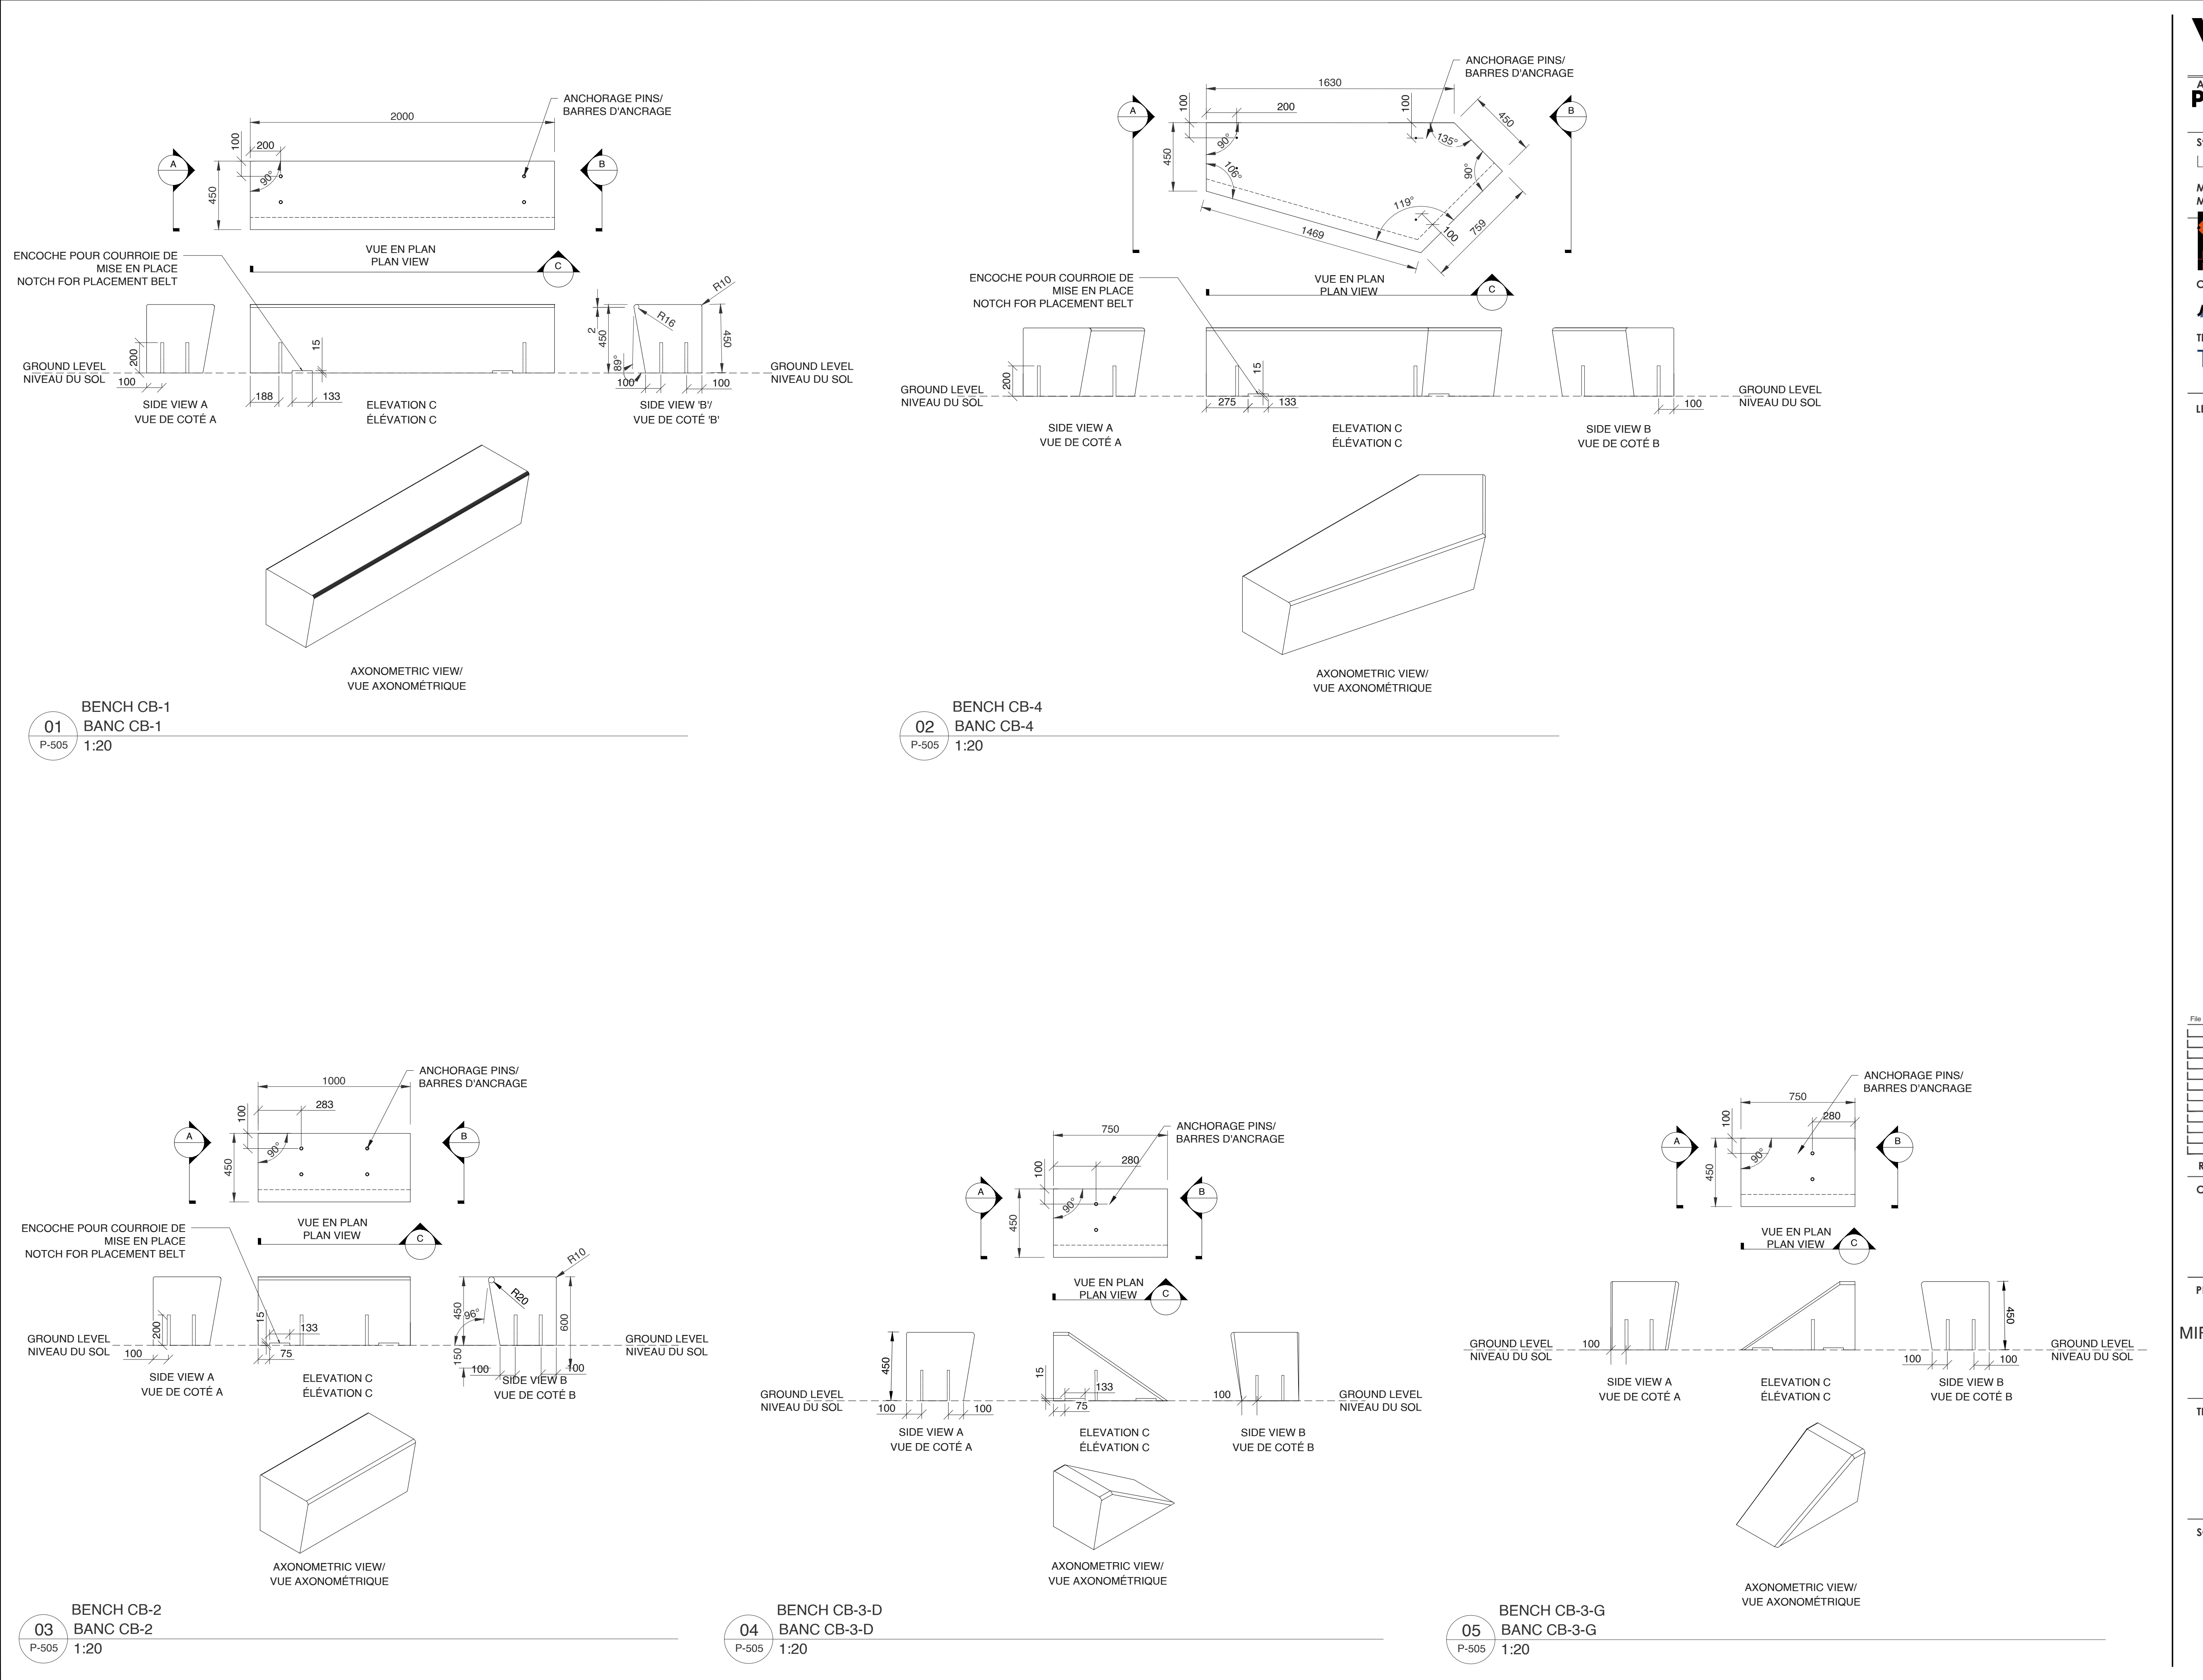

Vlan

ARCHITECTURE / ARCHITECTURE
PROVENCHER ROY

24 Rue Clarendon, Suite 400
BUREAU 901.1
MONTREAL, QC. H2T 2S2
T 514.399.9889 F 514.399.1131
LABO@VLANPAYSAGES.CA

Structure/Structural

LEROUX + CYR

Mécanique - Électrique-Plomberie /
Mechanical-Electrical-Plumbing

ARCHITECTURE
bouthillette
parisbeau

Civil / Civil

Jp2g Consultants Inc.

Theather consultant

TRIZART
ALLIANCE

REV. DATE ÉMISSION

CLIENT / CLIENT

PROJET / PROJECT

PAYSAGE / LANDSCAPE

MIFO- CENTRE CULTUREL D'ORLÉANS

6600 Rue Carrière
Orléans, Ontario K1C 1J4

TITRE DU FEUILLET / SHEET TITLE

DETAILS TECHNICAL
DÉTAILS TECHNIQUES

SCEAU / SEAL

NO. DOSSIER : 21-42

DATE : 17-06-2022

ÉCHELLE : VARIÉE / VARIOUS

P-505

PLAN NO. 19319

D07-12-25-0040