


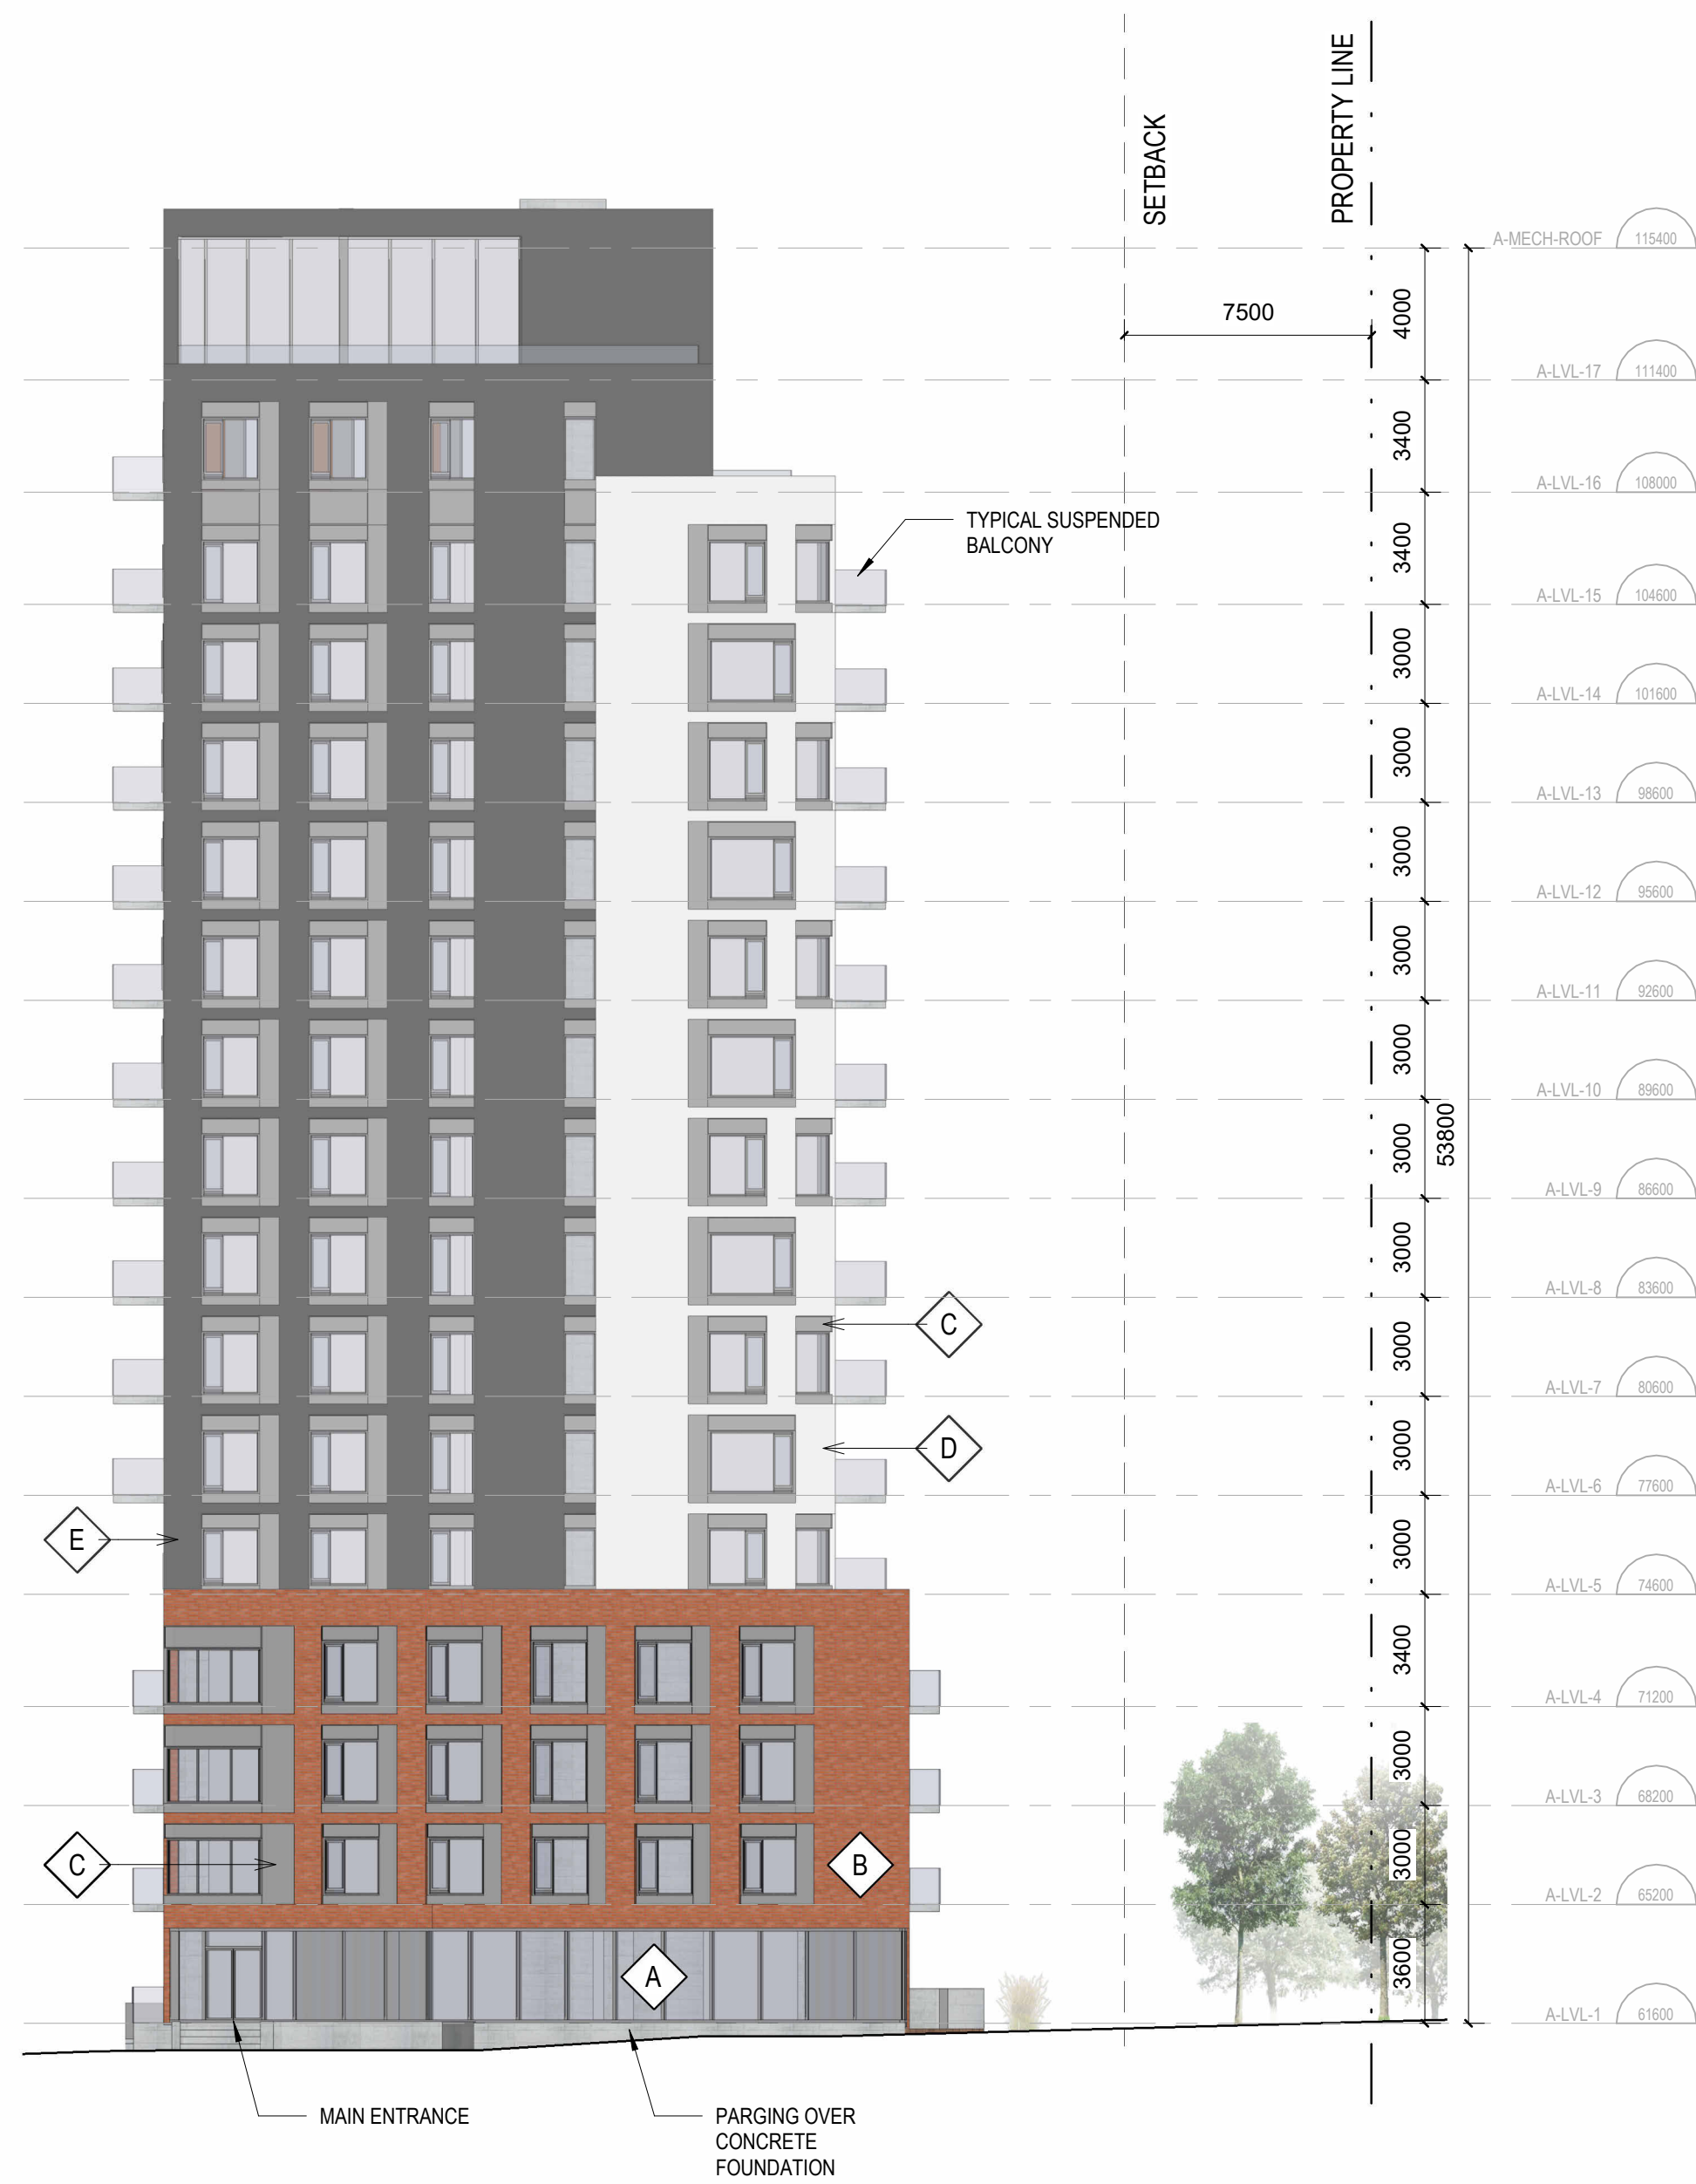


1 EAST ELEVATION
A.200 ÉCHELLE / SCALE: 1:200



2 NORTH ELEVATION
A.200 ÉCHELLE / SCALE: 1:200


MATERIAL LEGEND	
A	CURTAIN WALL
B	MASONRY UNITS COLOUR: BURNT ORANGE
C	CLADDING METAL PANELS COLOUR: MEDIUM GRAY
D	CLADDING METAL PANELS COLOUR: WHITE
E	CLADDING METAL PANELS COLOUR: CHARCOAL

No.	Date	Designer / Object
5	2025-06-16	SPC

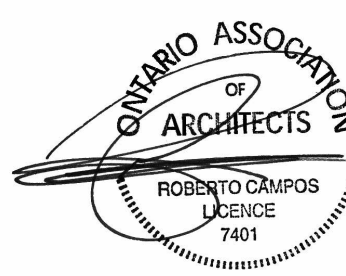Ingenieur / Engineer (Mécanique & Électrique / Mechanical & Electrical)		
Ingenieur / Engineer (Structure / Structure)		
Client / Client		
 Architecte / Architect 3550, Saint-Antoine O. Montreal Q2 H4C 1A6 T. 514 685-6122		
 190 Somerset St W #206 Ottawa ON K2P 1A4 T. 613 695-6122 www.figuri.ca		
Oral d'auteur / Copyright Ce dessin est sujet au droit d'auteur. Il ne peut être reproduit pour quelques intentions ou usages que ce soit, il ne peut être utilisé uniquement avec l'approbation de la signature et de l'estampe originale. This drawing is subject to copyright. It is not to be reproduced for any purpose or by any means, and may only be used if it bears an original stamp and signature.		
Scans / Seal  Note: L'entrepreneur doit vérifier toutes les dimensions et informations sur le site et en cas d'omission, l'architecte de toutes erreurs ou omissions. Contractor shall verify all information and dimensions on site and immediately report any errors or omissions to the architect.		
Project / Project 2314-02 Aspire First U 30 Cleary		
Odayanahway 30 Cleary Ave.		
Title / Title ASPIRE TOWER ELEVATIONS		
Dessiné par / Drawn by GS	No. projet / Project number 2314	
Vérifié par / Verified by ZK	No. dessin / Drawing number	Révision / Revision 5
Échelle / Scale 1:200	Date de création du dessin / Drawing creation date 25/01/30	A.200



1 WEST ELEVATION
A.201 ÉCHELLE / SCALE: 1:200

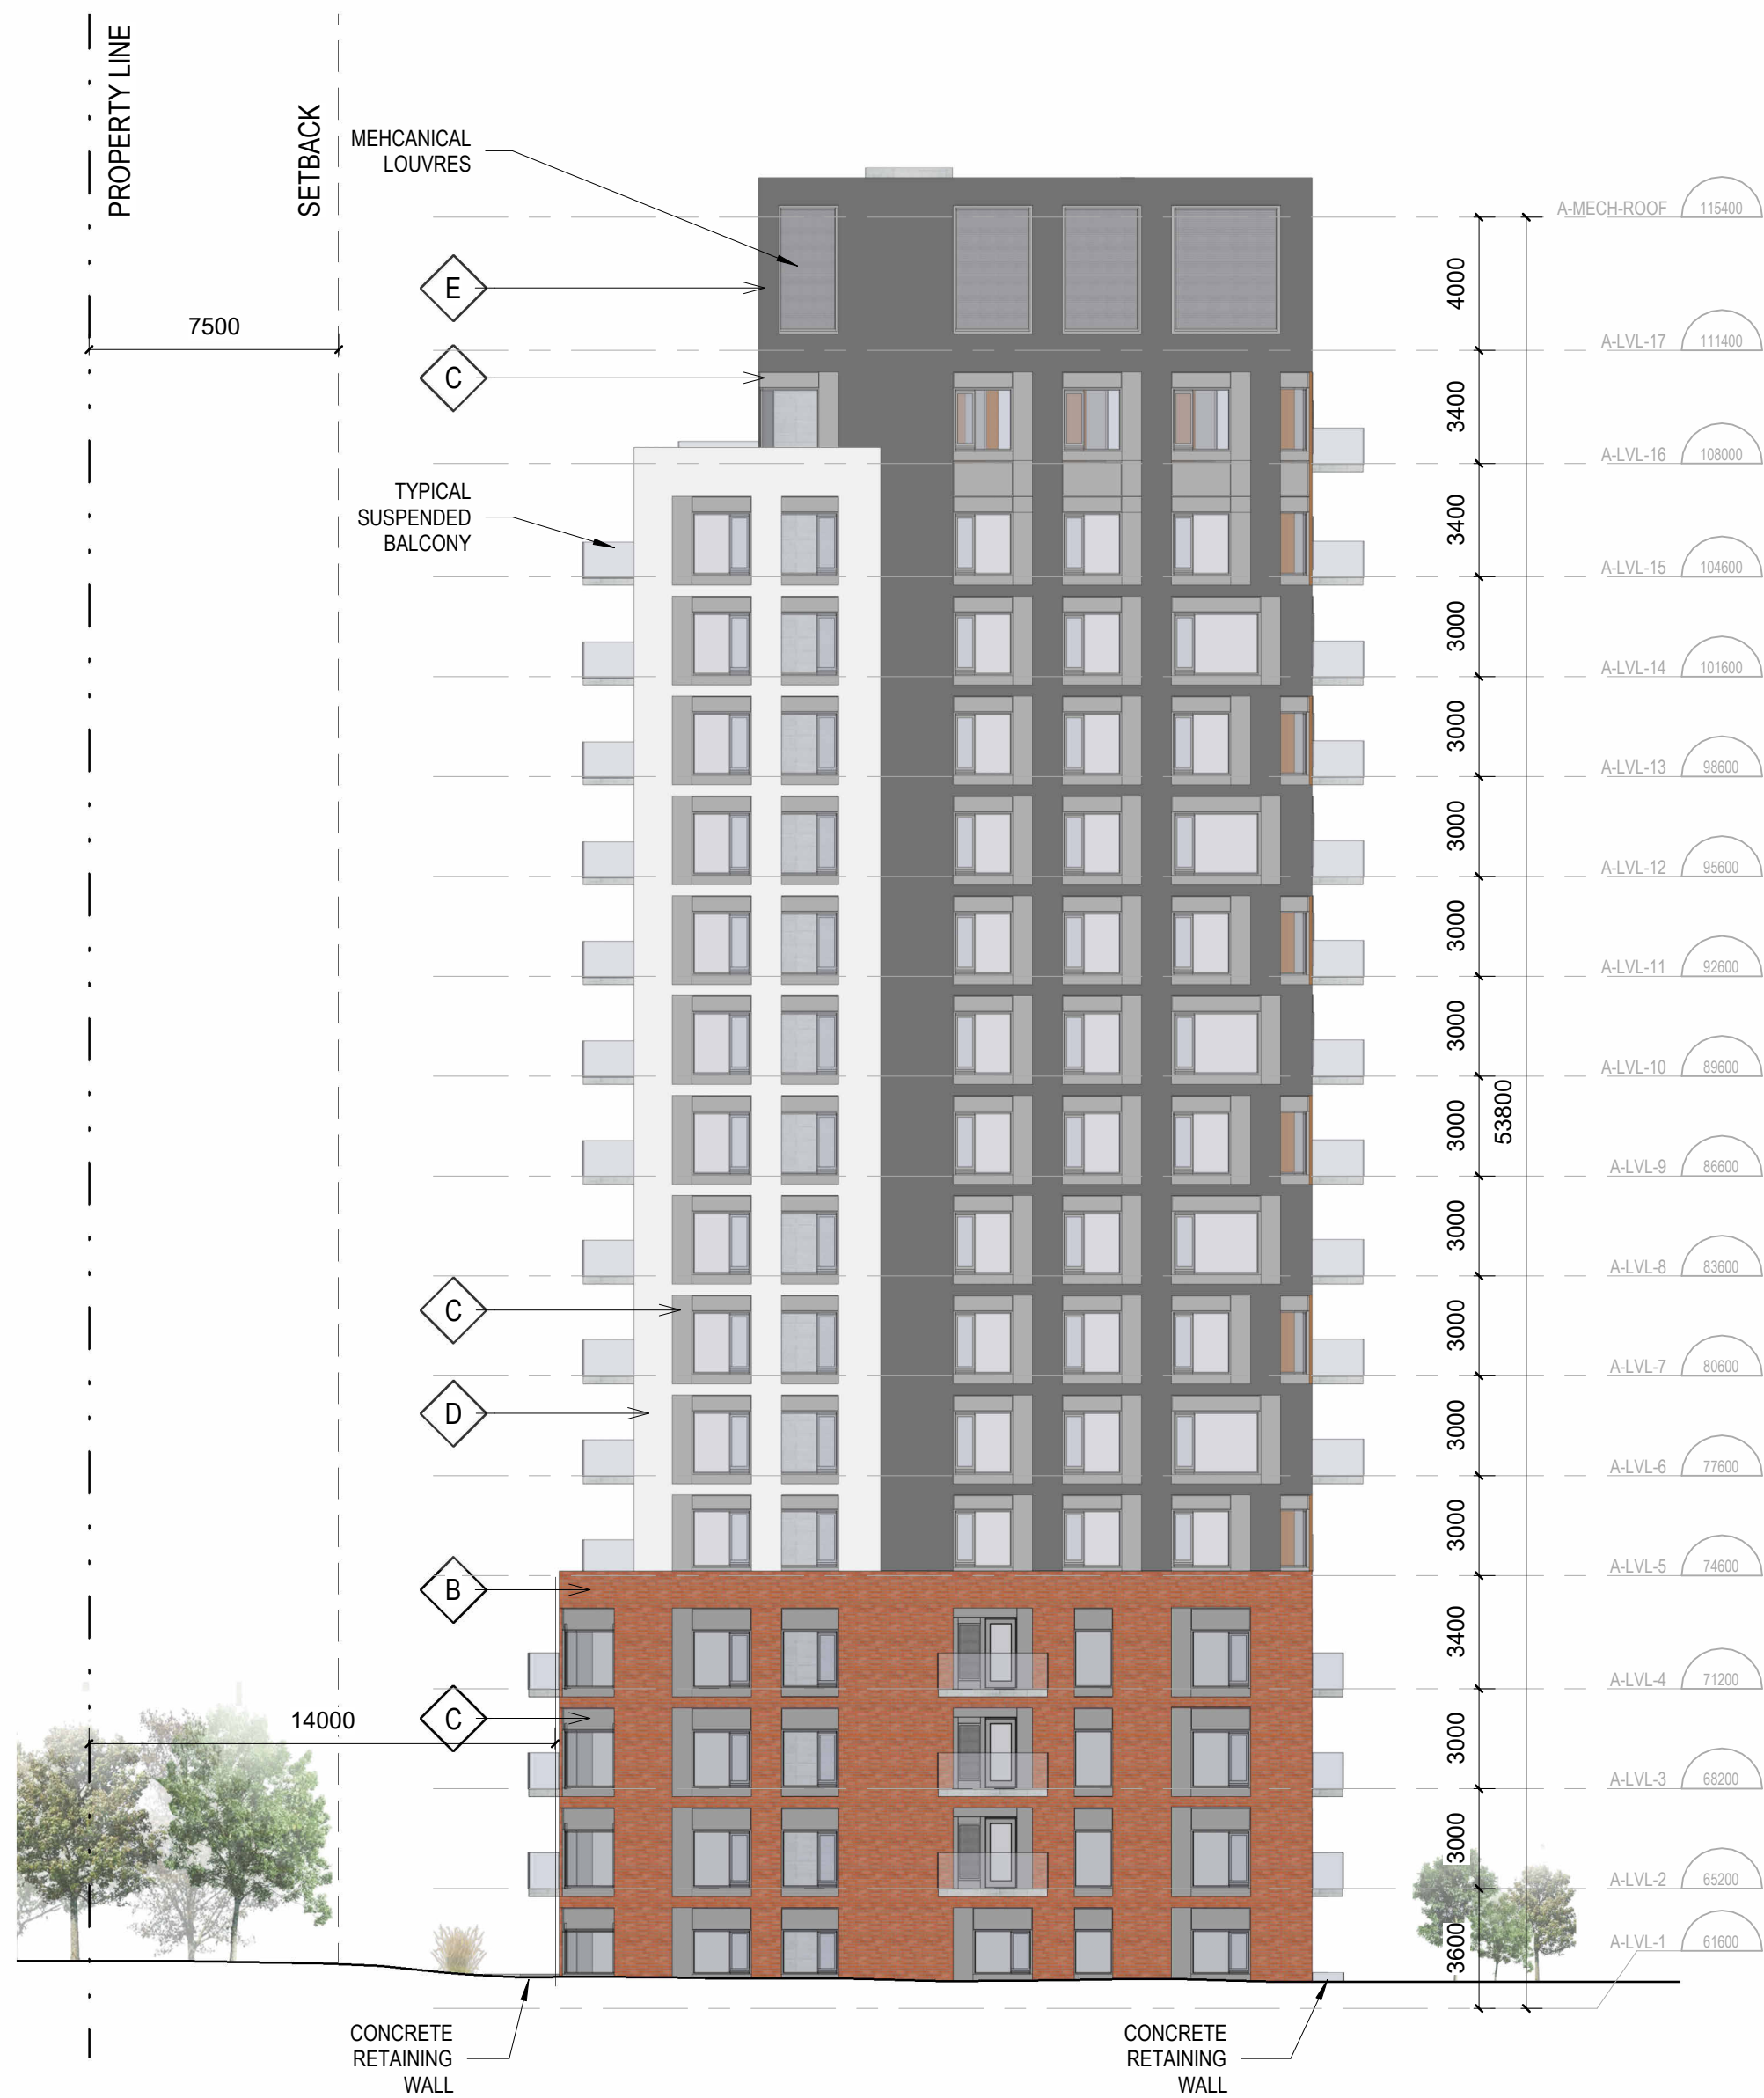

2 SOUTH ELEVATION
A.201 ÉCHELLE / SCALE: 1:200

MATERIAL LEGEND

- A** CURTAIN WALL
- B** MASONRY UNITS
COLOUR: BURNT ORANGE
- C** CLADDING METAL PANELS
COLOUR: MEDIUM GRAY
- D** CLADDING METAL PANELS
COLOUR: WHITE
- E** CLADDING METAL PANELS
COLOUR: CHARCOAL

No. Date Designer / Object
5 2025-06-16 SPC

Ingenieur / Engineer
(Mécanique & Électrique / Mechanical & Electrical)

Ingenieur / Engineer
(Structure / Structure)

Client / Client



Architecte / Architect

Fig. 1
3550, Saint-Armand O.
Montreal Q2 H4C 1A9
T. 514 681-1122

figuri

Fig. 2

190 Somerset St W #206
Ottawa ON K2P 1G4
T. 613 695-6122


www.figuri.ca

Droit d'auteur / Copyright

Ce dessin est sujet au droit d'auteur. Il ne peut être reproduit pour quelques intentions ou usages que ce soit, il ne peut être utilisé uniquement avec l'approbation de la signature et de l'estampe originale.

This drawing is subject to copyright. It is not to be reproduced for any purpose or by any means, and may only be used if it bears an original stamp and signature.

Scelus / Seal

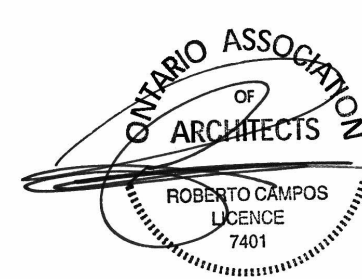

Note:
L'entrepreneur doit vérifier toutes les dimensions et informations sur le site et en cas d'immédiatement l'architecte de toutes erreurs ou omissions.
Contractor shall verify all information and dimensions on site and immediately report any errors or omissions to the architect.

Project / Project

2314-02 Aspire First U 30 Cleary

Odayanhamway
30 Cleary Ave.

Aspire Tower Elevations

Dessiné par / Drawn by
GS

No. projet / Project number
2314

Vérifié par / Verified by
ZK

No. dessin / Drawing number

Révision / Revision

Échelle / Scale
1:200

5

Date de création du dessin /
Drawing creation date
25/01/30

A.201



3 EAST ELEVATION
A.203 ÉCHELLE / SCALE: 1:200



4 NORTH ELEVATION
A.203 ÉCHELLE / SCALE: 1:200



1 WEST ELEVATION
A.203 ÉCHELLE / SCALE: 1:200



2 SOUTH ELEVATION
A.203 ÉCHELLE / SCALE: 1:200

MATERIAL LEGEND

- A** CURTAIN WALL
- B** MASONRY UNITS
COLOUR: CHARCOAL
- C** CLADDING METAL PANELS
COLOUR: WOOD FINISH (LIGHT GRAY LOOK)
- D** CLADDING METAL PANELS
COLOUR: WOOD FINISH (RED WOOD LOOK)
- E** CLADDING METAL PANELS
COLOUR: CHARCOAL

No. Date Designer / Object

5 2025-06-16 SPC

Ingenieur / Engineer
(Mécanique & Électrique / Mechanical & Electrical)

Ingenieur / Engineer
(Structure / Structure)

Client / Client



Architecte / Architect

Collectif d'architectes

Fig. 1
3550, Saint-Antoine O.
Montréal Q2 H4C 1A9
T. 514 681-6122

figuri

Fig. 2
190 Somerset St W #206
Ottawa ON K2P 1A4
T. 613 695-6122

www.figuri.ca

Droit d'auteur / Copyright

Ce dessin est sujet au droit d'auteur. Il ne peut être reproduit pour quelques intentions ou usages que ce soit, il ne peut être utilisé uniquement avec l'apposition de la signature et de l'estampe originale.

This drawing is subject to copyright. It is not to be reproduced for any purpose or by any means, and may only be used if it bears an original stamp and signature.

Sceau / Seal



Note:
L'entrepreneur doit vérifier toutes les dimensions et informations sur le site et aviser immédiatement l'architecte de toutes erreurs ou omissions.
Contractor shall verify all information and dimensions on site and immediately report any errors or omissions to the architect.

Projet / Project

2314-03 OAHS First U 30 Cleary

Odayanahway
30 Cleary Ave.

Titre / Title
OAHS BLDG ELEVATIONS

Dessiné par / Drawn by

No. projet / Project number

AT

2314-03

Vérifié par / Verified by

No. dessin / Drawing number

ZK

Révision / Revision

Échelle / Scale

1:200

Date de création du dessin /

Drawing creation date

25/01/30

5

A.203