



LEGEND - MATERIALS

1a	BRICK VENEER COLOUR: WARM BROWN
1b	BRICK VENEER COLOUR: CHARCOAL
1c	BRICK VENEER COLOUR: LIGHT GREY
2a	METAL PANEL COLOUR: ORANGE
2b	METAL PANEL COLOUR: CHARCOAL
2c	METAL PANEL COLOUR: MEDIUM GREY
3	METAL PANEL VERTICAL PATTERN COLOUR: CHARCOAL
4	METAL PANEL HORIZONTAL PATTERN COLOUR: CHARCOAL
5	GLASS RAILING - TYP. FOR ALL BALCONIES COLOUR: CLEAR
6	METAL RAILING COLOUR: BLACK
7	CURTAIN WALL GLAZING

No.	Date	Émis pour / Object
7	2021/03/09	SITE PLAN CONTROL
8	2021/12/14	SITE PLAN CONTROL RESPONSE
9	2022/06/16	SITE PLAN CONTROL RESPONSE

Architecte / Architect
(Paysagiste / Landscape)

Gino J. Aiello landscape architect www.GJALA.com
GINO@GJALA.COM (613) 852-1343
110 Didsbury Road Unit #9 | Ottawa Ontario | K2T0C2

Ingenieur / Engineer
(Civil / Civil)

LRJ
ENGINEERING / ARCHITECTURE

Client / Client

KATASA
GROUPE DÉVELOPPEMENT

Architecte / Architect **Collectif d'architectes**

Figuri

190 Somerset St W #206
Ottawa ON K2P 2L4
T. 613.695-6122
www.figuri.ca

Droit d'auteur / Copyright

Ce dessin est sujet au droit d'auteur. Il ne peut être reproduit pour quelques intentions ou usages que ce soit, il ne peut être utilisé, enregistré et l'apposition de la signature et de l'estampage original.

This drawing is subject to copyright. It is not to be reproduced for any purpose or by any means, and may only be used if it bears an original stamp and signature.

Scelus / Seal

ONTARIO ASSOCIATION OF ARCHITECTS

ROBERTO CAMPOS LORENTE
71401

Note: L'entrepreneur doit vérifier toutes les dimensions et informations sur le site et aviser immédiatement l'architecte de toutes erreurs ou omissions.
Contractor shall verify all information and dimensions on site and immediately report any errors or omissions to the architect.

Project / Project

770 BRONSON

770-774 Bronson Avenue & 557 Cambridge Street
Ottawa, ON

File / Title

EAST ELEVATION

Dessiné par / Drawn by: GCG No. projet / Project number: 2025


Vérifié par / Verified by: RC No. dessin / Drawing number: 9

Echelle / Scale: As indicated

Date de création du dessin / Drawing creation date: 2021/02/01

A.200

1 EAST ELEVATION
A.200 1:200

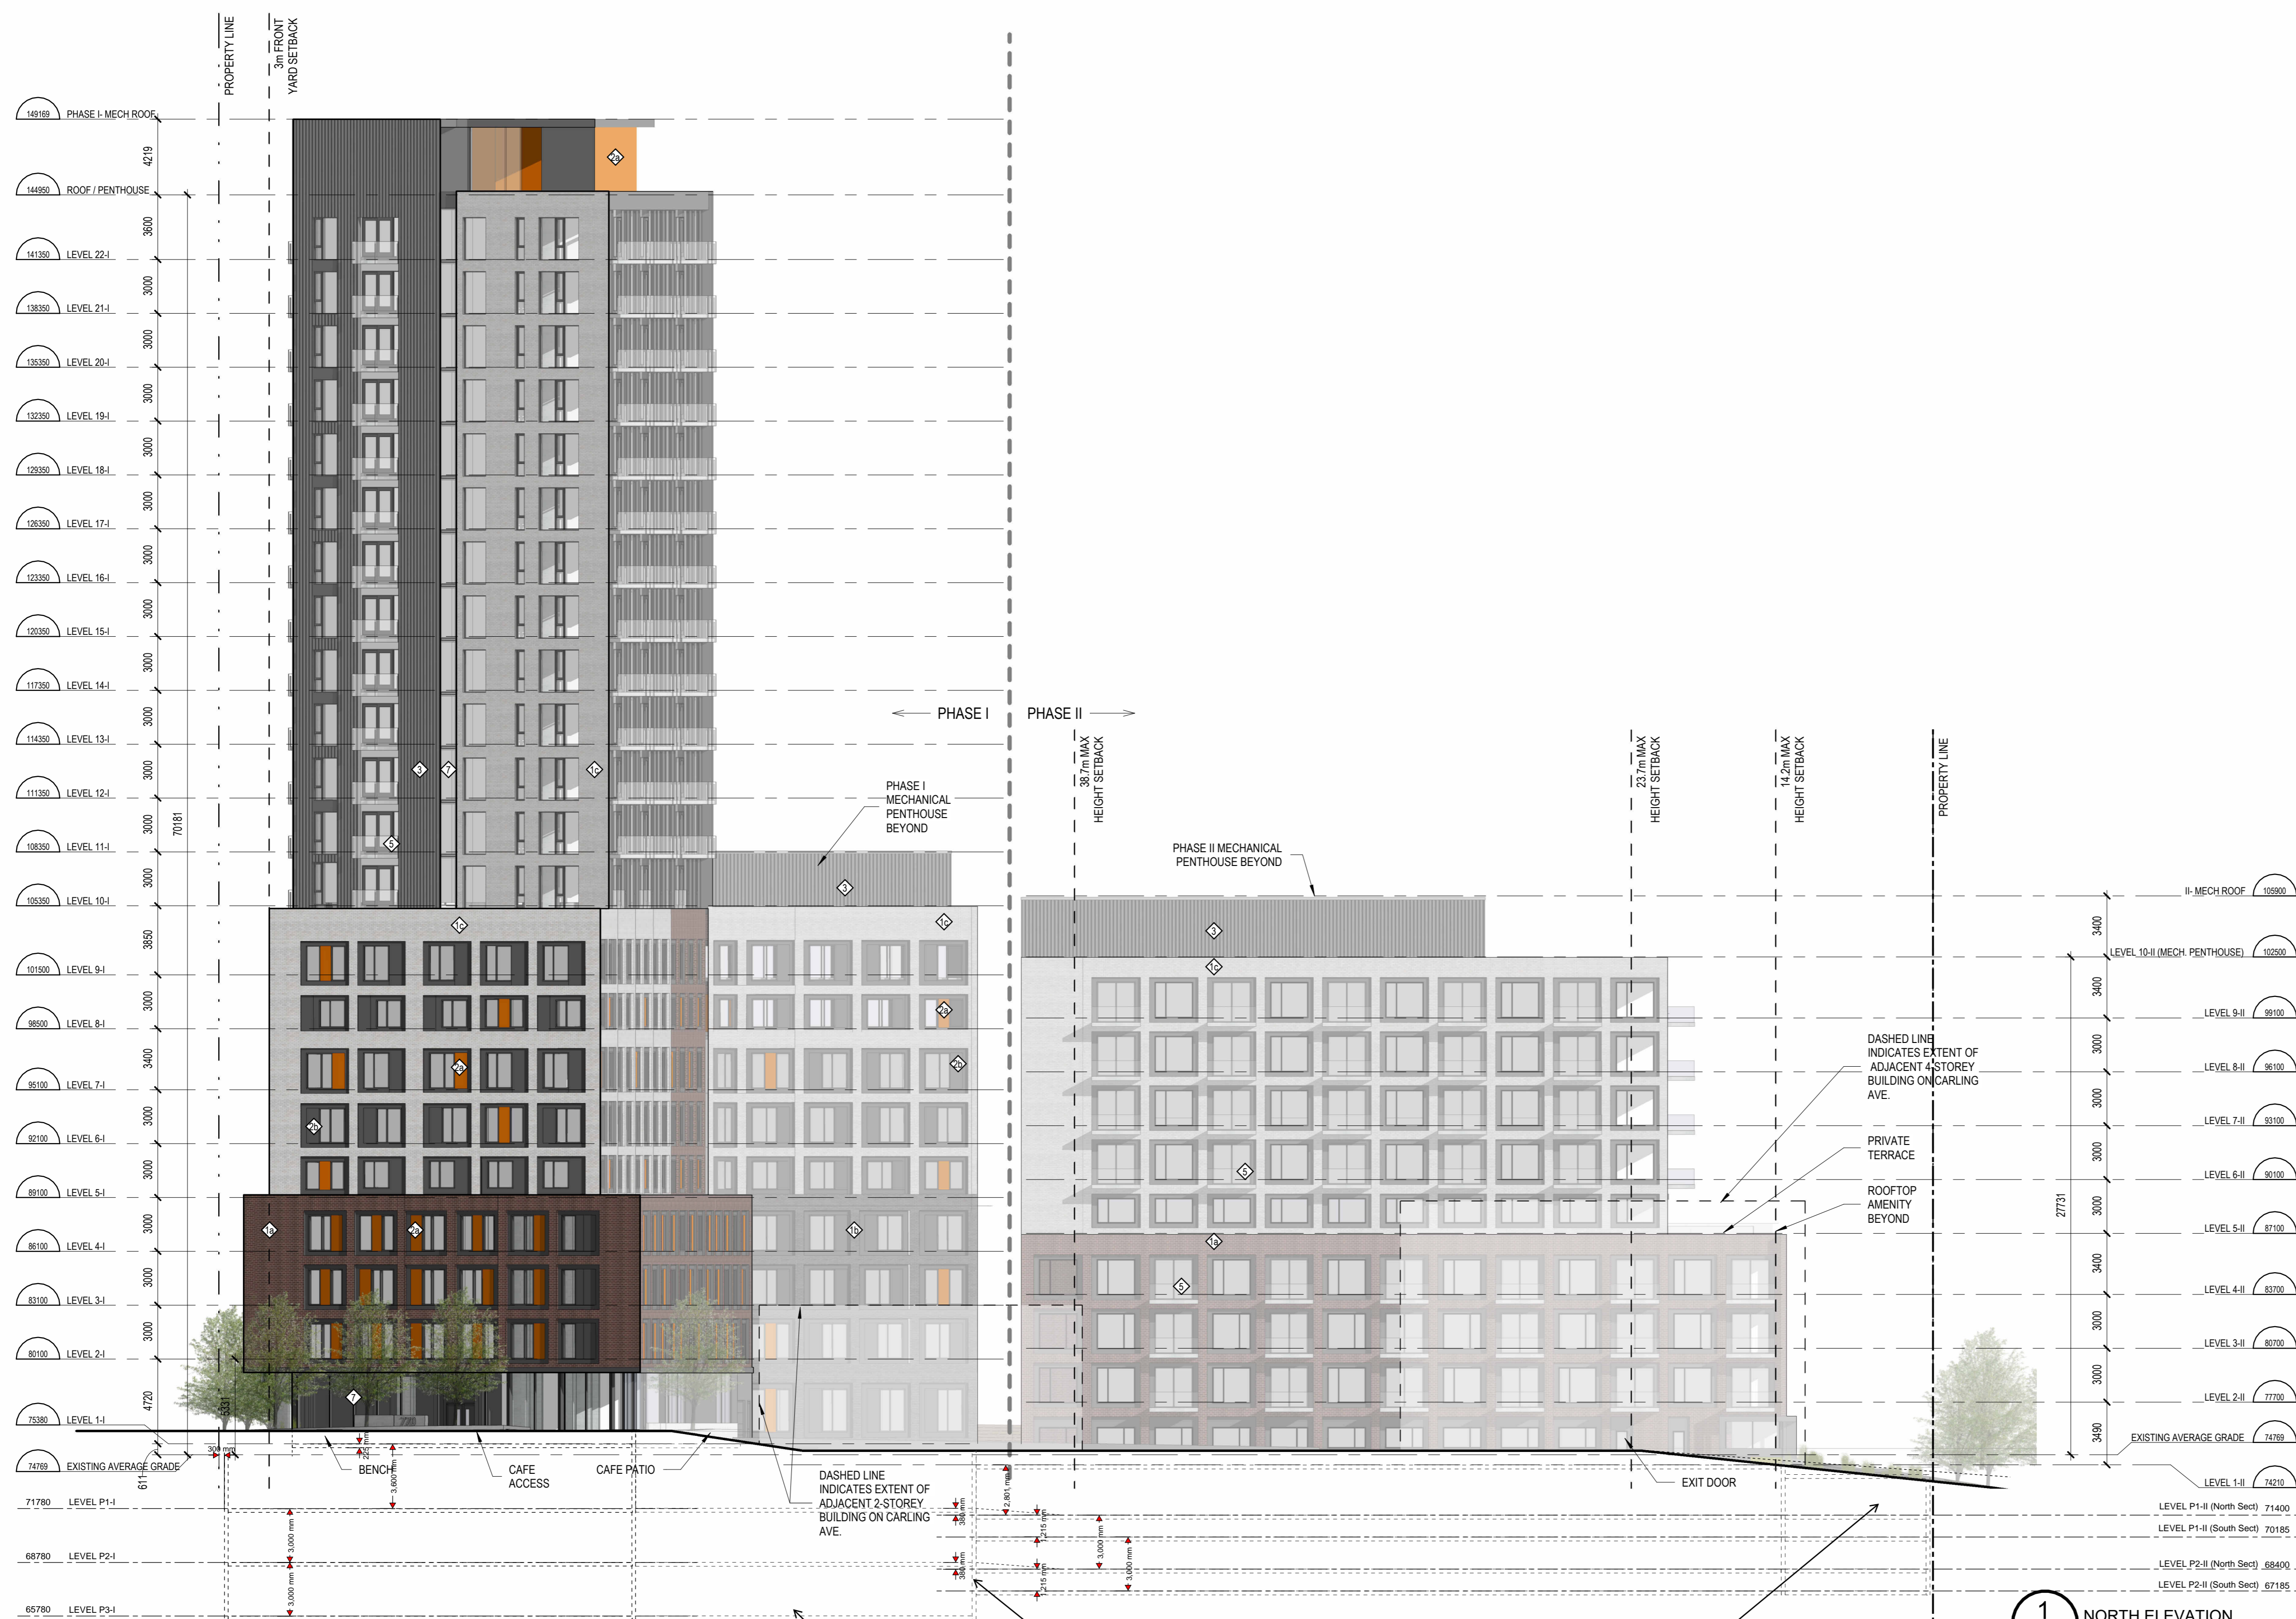

LEGEND - MATERIALS

- 1a BRICK VENEER
COLOUR: WARM BROWN
- 1b BRICK VENEER
COLOUR: CHARCOAL
- 1c BRICK VENEER
COLOUR: LIGHT GREY
- 2a METAL PANEL
COLOUR: ORANGE
- 2b METAL PANEL
COLOUR: CHARCOAL
- 2c METAL PANEL
COLOUR: MEDIUM GREY
- 3 METAL PANEL, VERTICAL PATTERN
COLOUR: CHARCOAL
- 4 METAL PANEL, HORIZONTAL PATTERN
COLOUR: CHARCOAL
- 5 GLASS RAILING - TYP. FOR ALL BALCONIES
COLOUR: CLEAR
- 6 METAL RAILING
COLOUR: BLACK
- 7 CURTAIN WALL GLAZING

No.	Date	Émis pour / Object
7	2021/03/09	SITE PLAN CONTROL
8	2021/10/14	SITE PLAN CONTROL, RESPONSE
9	2023/06/16	SITE PLAN CONTROL, RESPONSE

Architecte / Architect
(Paysagiste / Landscape)

Gino J. Aiello landscape architect www.GJALA.com
GJALOGJALA.com (613) 852-1343
110 Dabury Road Unit #9 | Ottawa Ontario | K2T0C2

Ingenieur / Engineer
(Civil / Civil)

LRJ
ÉCONOMIQUE / ECONOMIST

Client / Client

KATASA
GROUPE DÉVELOPPEMENT

Architecte / Architect *Collectif d'architectes*

figuri

3550, Saint-Armande O.
Montreal QC H4C 1A6
T. 514-861-6122
www.figuri.ca

Droit d'auteur / Copyright

Ce dessin est sujet au droit d'auteur. Il ne peut être reproduit pour quelque intention ou usage que ce soit, il ne peut être utilisé, enregistré et l'apposition de sa signature et de l'estampille originale.

This drawing is subject to copyright. It is not to be reproduced for any purpose or by any means, and may only be used if it bears an original stamp and signature.

Source / Source

ONTARIO ASSOCIATION OF ARCHITECTS

ROBERTO CAMPOS LEJENNE
7461

Note:
L'entrepreneur doit vérifier toutes les dimensions et informations sur le site et s'assurer immédiatement l'architecte de toutes erreurs ou omissions.
Contractor shall verify all information and dimensions on site and immediately report any errors or omissions to the architect.

Project / Project

770 BRONSON

770-774 Bronson Avenue & 557 Cambridge Street
Ottawa, ON

File / Title

NORTH ELEVATION

Dessiné par / Drawn by
GCG No. projet / Project number
2025

Vérifié par / Verified by
RC No. dessin / Drawing number
9

Echelle / Scale
As indicated

Date de création du dessin / Drawing creation date
2021/02/01

A.201

1
A.201 NORTH ELEVATION
1:200



1 WEST ELEVATION
A.202 1:200

LEGEND - MATERIALS	
1a	BRICK VENEER COLOUR: WARM BROWN
1b	BRICK VENEER COLOUR: CHARCOAL
1c	BRICK VENEER COLOUR: LIGHT GREY
2a	METAL PANEL COLOUR: ORANGE
2b	METAL PANEL COLOUR: CHARCOAL
2c	METAL PANEL COLOUR: MEDIUM GREY
3	METAL PANEL VERTICAL PATTERN COLOUR: CHARCOAL
4	METAL PANEL HORIZONTAL PATTERN COLOUR: CHARCOAL
5	GLASS RAILING - TYP. FOR ALL BALCONIES COLOUR: CLEAR
6	METAL RAILING COLOUR: BLACK
7	CURTAIN WALL GLAZING

No.	Date	Émis pour / Object
7	2021/03/09	SITE PLAN CONTROL
8	2021/12/14	SITE PLAN CONTROL RESPONSE
9	2023/06/16	SITE PLAN CONTROL RESPONSE
10	2023/08/11	SITE PLAN REVISION

Architecte / Architect
(Paysagiste / Landscape)

Gino J. Aiello landscape architect www.GJALA.com
GINO@GJALA.COM (613) 852-1343
110 Didsbury Road Unit #9 | Ottawa Ontario | K2T0C2

Ingenieur / Engineer
(Civil / Civil)

LRJ
ENGINEERING | INFRASTRUCTURE

Client / Client

KATASA
GROUPE DÉVELOPPEMENT

Architecte / Architect Collectif d'architectes

Figuri

3550, Saint-Antoine O.
Montreal QC H4C 1M6
T. 514 961-6122
www.figuri.ca

Droit d'auteur / Copyright

Ce dessin est sujet au droit d'auteur. Il ne peut être reproduit pour quelques intentions ou usages que ce soit, il ne peut être utilisé, emprunté et l'apposition de la signature et de l'estampe originale.

This drawing is subject to copyright. It is not to be reproduced for any purpose or by any means, and may only be used if it bears an original stamp and signature.

Scellé / Seal

ONTARIO ASSOCIATION OF ARCHITECTS

ROBERTO CAMPOS LORENTE
71401

Note:
L'entrepreneur doit vérifier toutes les dimensions et informations sur le site et aviser immédiatement l'architecte de toutes erreurs ou omissions.
Contractor shall verify all information and dimensions on site and immediately report any errors or omissions to the architect.

Projet / Project

770 BRONSON

770-774 Bronson Avenue & 557 Cambridge Street
Ottawa, ON

Titre / Title

WEST ELEVATION

Dessiné par / Drawn by
GCG No. projet / Project number
2025

Vérifié par / Verified by
RC No. dessin / Drawing number
9

Echelle / Scale
As indicated

Date de création du dessin / Drawing creation date
2021/02/01

A.202

