


2 MIDRISE GROUND FLOOR PLAN
 A 120 ÉCHELLE / SCALE: 1:150



1 MIDRISE PARKING GARAGE PLAN
 A 120 ÉCHELLE / SCALE: 1:150

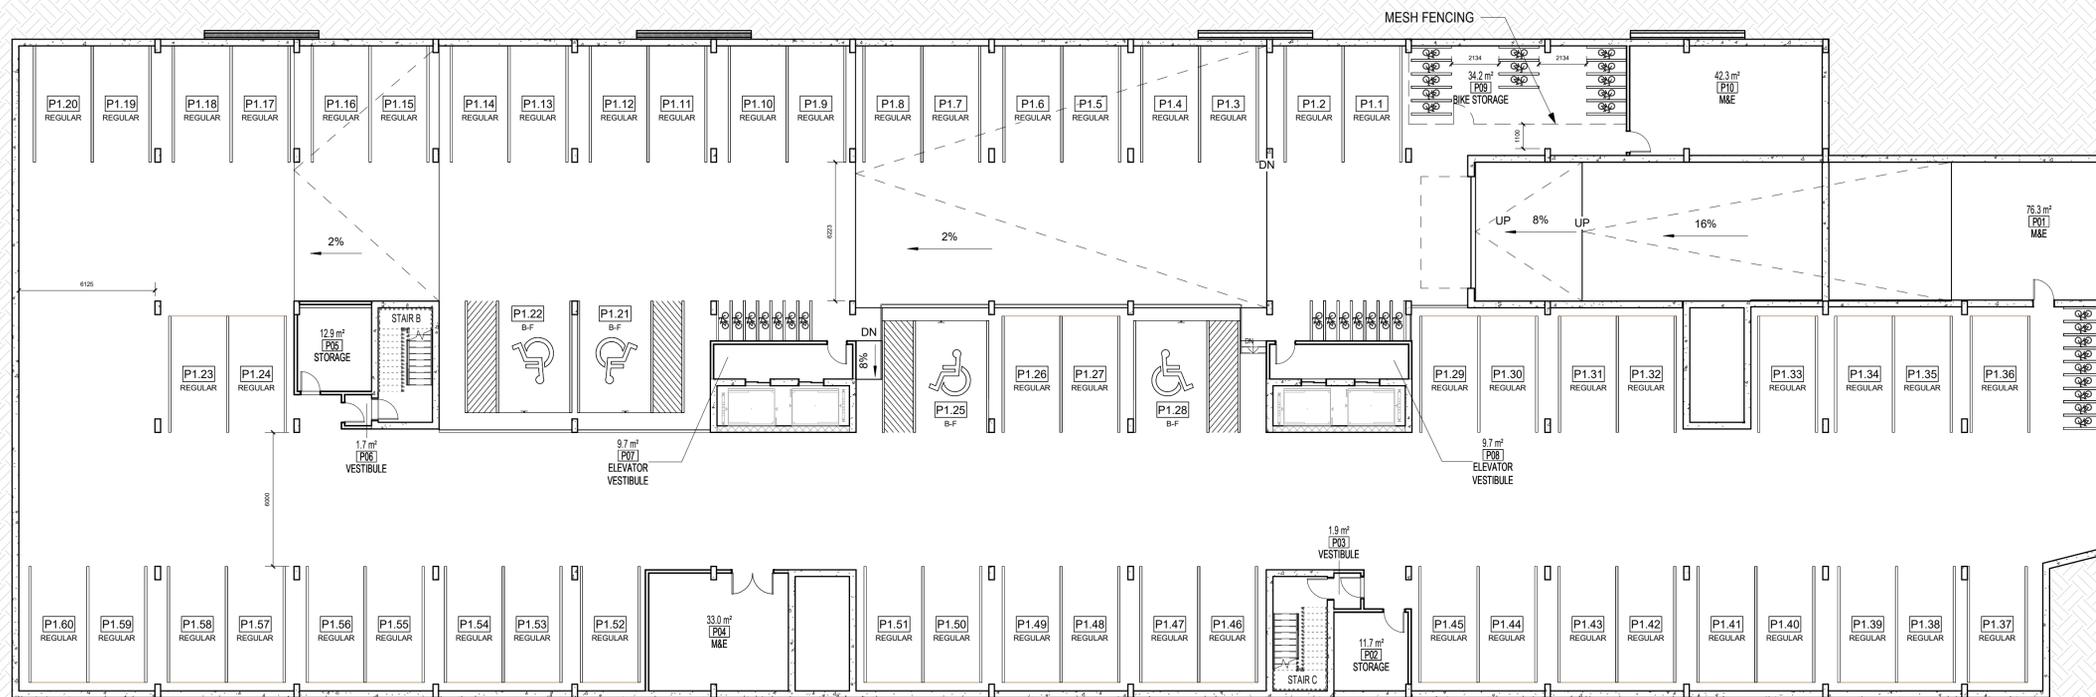

No.	Date	Issued for / Object
1	2020-01-09	COORDINATION
2	2020-02-06	ISSUED FOR SITE PLAN CONTROL - SUBMISSION #1

Architecte / Architect
 (Physicien / Landscape)



Ingenieur / Engineer
 (CIVIL)



Client / Client

1600 James Naismith LP
 1460 The Queensway, Suite M264
 Toronto, ON
 M8Z 1S4

Architecte / Architect

Collectif d'architectes

Fig. 1
 3550, Saint-Ambrose O.
 Montréal QC H3C 1A9
 T. 514 861-9122



Fig. 2
 190 Somerset St W #206
 Ottawa ON K2P 0J4
 T. 613 695-6122

www.figuri.ca

Droit d'auteur / Copyright

©2024

Ce dessin est sujet au droit d'auteur. Il ne peut être reproduit pour quelque intention ou usage que ce soit, si ce n'est être utilisé en conjonction avec l'apposition de la signature et de l'estampe originale.

This drawing is subject to copyright. It is not to be reproduced for any purpose or by any means, and may only be used if it bears an original stamp and signature.

Stade / Seal

Note:



L'entrepreneur doit vérifier toutes les dimensions et informations sur le site et aviser immédiatement l'architecte de toutes erreurs ou omissions.



Contractor shall verify all information and dimensions on site and immediately report any errors or omissions to the architect.

Project / Project

1600 James Naismith Drive -
 Phase 2

1600 James Naismith

Title / Titre
 MIDRISE PARKING AND LEVEL 1 PLANS

Dessiné par / Drawn by

No. projet / Project number

Author

2415

Vérifié par / Verified by

No. dessin / Drawing number

Checker

Révision / Revision

Échelle / Scale



1:150

2


Date de création du dessin / Drawing creation date

06/05/18

A.120

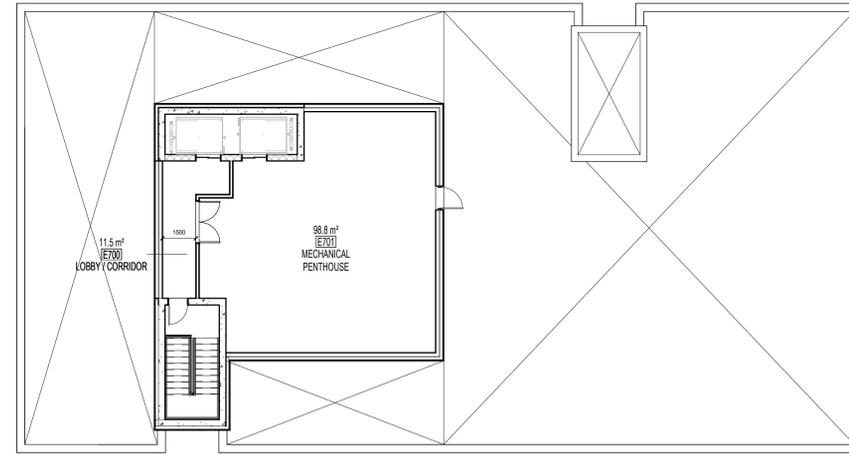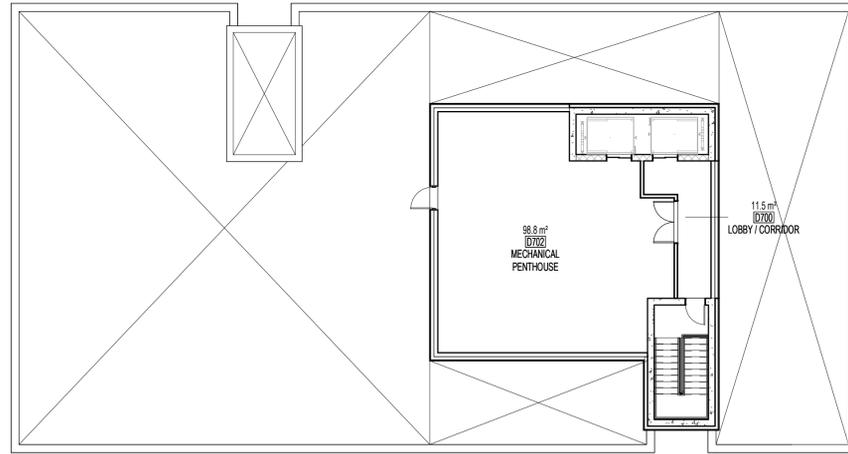

2 MIDRISE ROOF PLAN
 A.121 ECHELLE / SCALE: 1:150

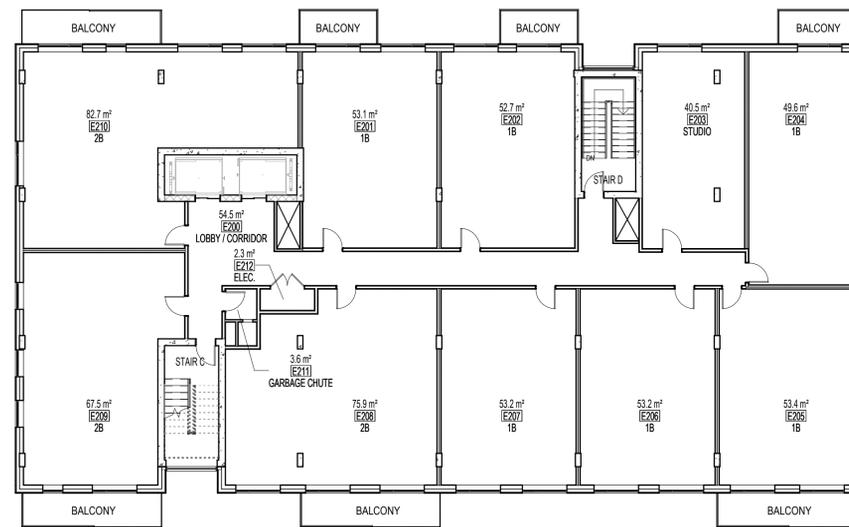

1 MIDRISE TYPICAL PLAN - FLOOR 2-6
 A.121 ECHELLE / SCALE: 1:150

No.	Date	Issued for / Object
1	2028-01-09	COORDINATION
2	2028-02-06	ISSUED FOR SITE PLAN CONTROL - SUBMISSION #1

Architecte / Architect
 (Physique) Landscape



Ingenieur / Engineer
 (Civil)



Client / Client

1600 James Naismith LP
 1460 The Queensway, Suite M264
 Toronto, ON
 M8Z 1S4

Architecte / Architect

Collectif d'architectes

Fig. 1
 3555, Saint-Ambrose O.
 Montréal QC H3C 1A9
 T. 514 861-9122



Fig. 2
 190 Somerset St W #206
 Ottawa ON K2P 0A4
 T. 613 696-6122

www.figuri.ca

Droit d'auteur / Copyright

©2024

Ce dessin est sujet au droit d'auteur. Il ne peut être reproduit pour quelques intentions ou usages que ce soit, il ne peut être utilisé enregistrement avec l'apposition de la signature et de l'estampe originale.

This drawing is subject to copyright. It is not to be reproduced for any purpose or by any means, and may only be used if it bears an original stamp and signature.

Notes / Note



Note:
 L'entrepreneur doit vérifier toutes les dimensions et informations sur le site et avant immédiatement l'architecte de toutes erreurs ou omissions.
 Contractor shall verify all information and dimensions on site and immediately report any errors or omissions to the architect.

Projet / Project

1600 James Naismith Drive –
 Phase 2

1600 James Naismith

Titre / Title

MIDRISE TYPICAL AND ROOF PLANS

Dessiné par / Drawn by

No. projet / Project number

Author

2415

Vérifié par / Verified by

No. dessin / Drawing number

Checker

Revision

Échelle / Scale

1:150

Date de création du dessin /


Drawing creation date

06/05/18


A.121




No.	Date	Issued for / Object
1	2020-01-09	COORDINATION
2	2020-02-06	ISSUED FOR SITE PLAN CONTROL - SUBMISSION #1

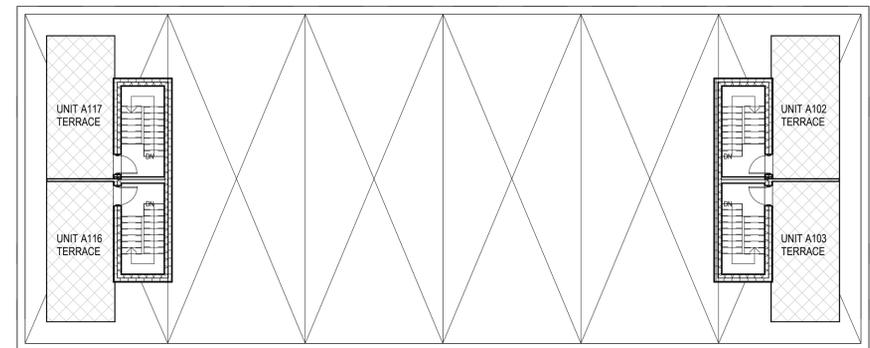


5 TYP. TOWN ROOF PLAN
 A.122 ÉCHELLE / SCALE: 1:150

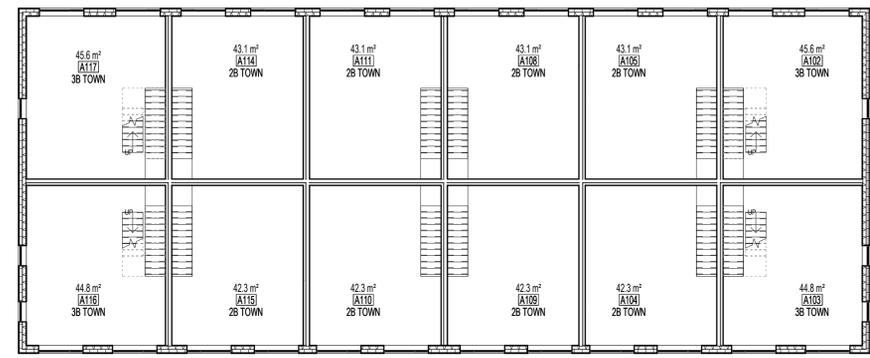


3 TYP. TOWN THIRD FLOOR PLAN
 A.122 ÉCHELLE / SCALE: 1:150

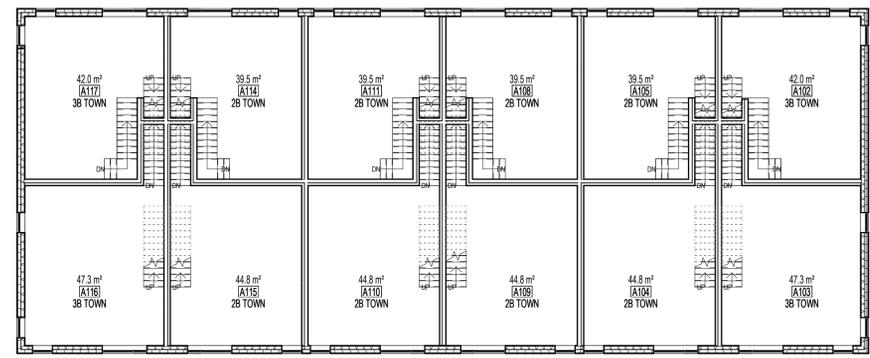

4 TYP. TOWN SECOND FLOOR PLAN
 A.122 ÉCHELLE / SCALE: 1:150

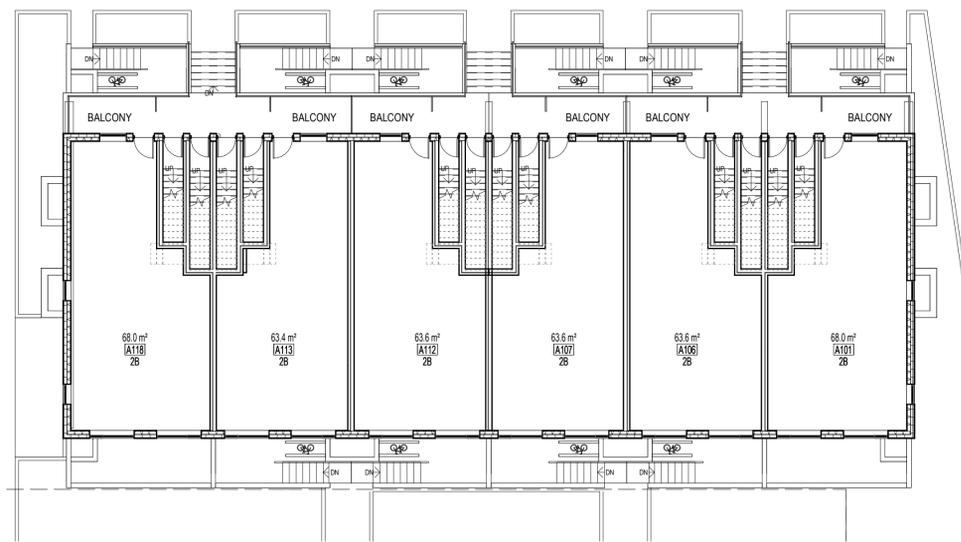

1 TYP. TOWN GROUND FLOOR PLAN
 A.122 ÉCHELLE / SCALE: 1:150

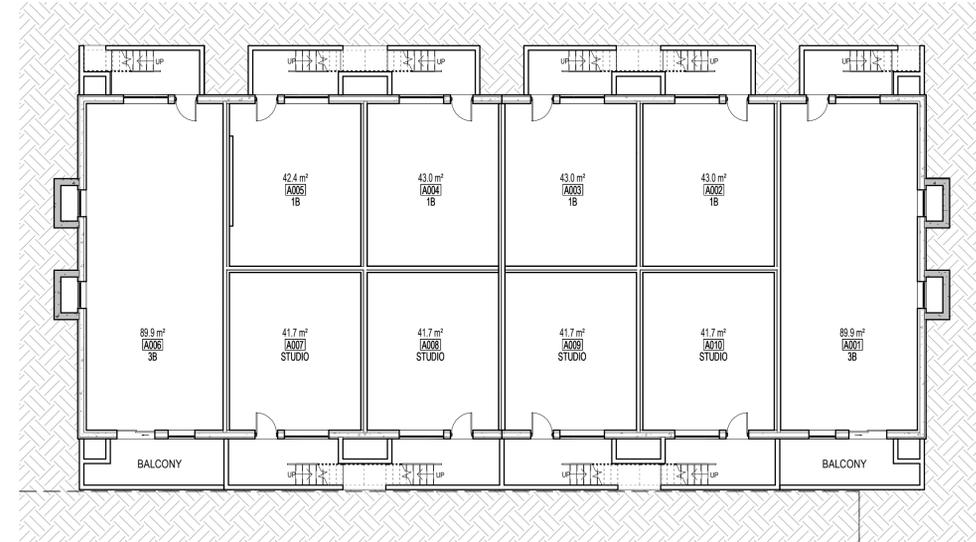

2 TYP. TOWN BASEMENT FLOOR PLAN
 A.122 ÉCHELLE / SCALE: 1:150

Architecte / Architect
 (Physicien / Landscape)



Ingénieur / Engineer
 (Civil)



Client / Client

1600 James Naismith LP
 1460 The Queensway, Suite M264
 Toronto, ON
 M8Z 1S4

Architecte / Architect

Collectif d'architectes

Fig. 1
 3550, Saint-Ambrose O.
 Montréal QC H3C 1A9
 T. 514 861-9122



Fig. 2
 190 Somerset St W #206
 Ottawa ON K2P 0A4
 T. 613 895-8122

www.figuri.ca

Droit d'auteur / Copyright

©2024

Ce dessin est sujet au droit d'auteur. Il ne peut être reproduit pour quelque intention ou usage que ce soit, à moins qu'il ne soit précédé d'un engagement avec l'apposition de la signature et du tampon original.

This drawing is subject to copyright. It is not to be reproduced for any purpose or by any means, and may only be used if it bears an original stamp and signature.

Seau / Seal

Note:



L'entrepreneur doit vérifier toutes les dimensions et informations sur le site et avant immédiatement l'architecte de toutes erreurs ou omissions.
 Contractor shall verify all information and dimensions on site and immediately report any errors or omissions to the architect.

Projet / Project

1600 James Naismith Drive –
 Phase 2

1600 James Naismith

Titre / Title

TOWNHOME A, B AND C PLANS

Dessiné par / Drawn by

No. projet / Project number

Author

2415

Vérifié par / Verified by

No. dessin / Drawing number

Checker

Revision / Revision

Échelle / Scale

1:150

Date de création du dessin / Drawing creation date

06/05/18

A.122