



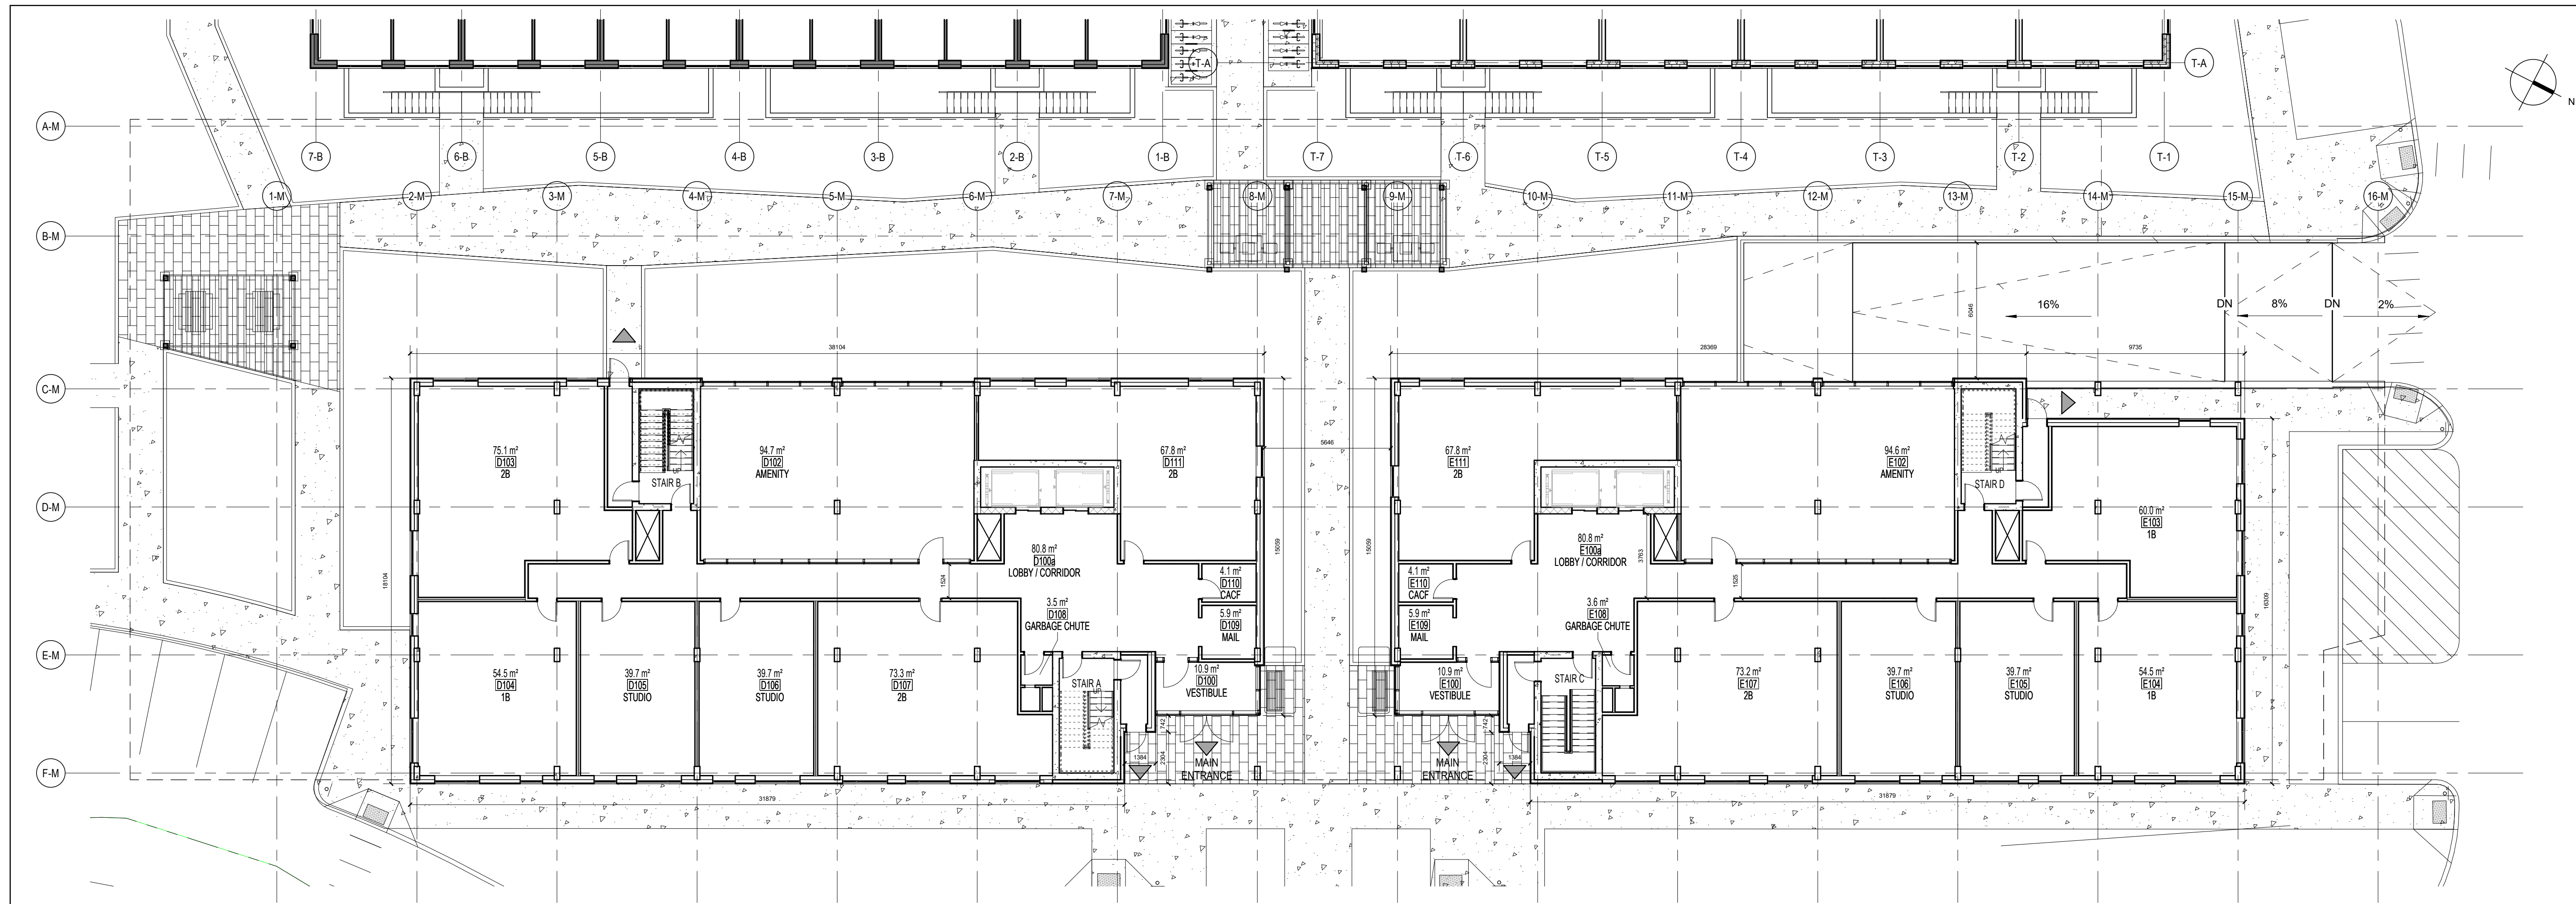

2 MIDRISE GROUND FLOOR PLAN
A 120 ÉCHELLE / SCALE: 1:150

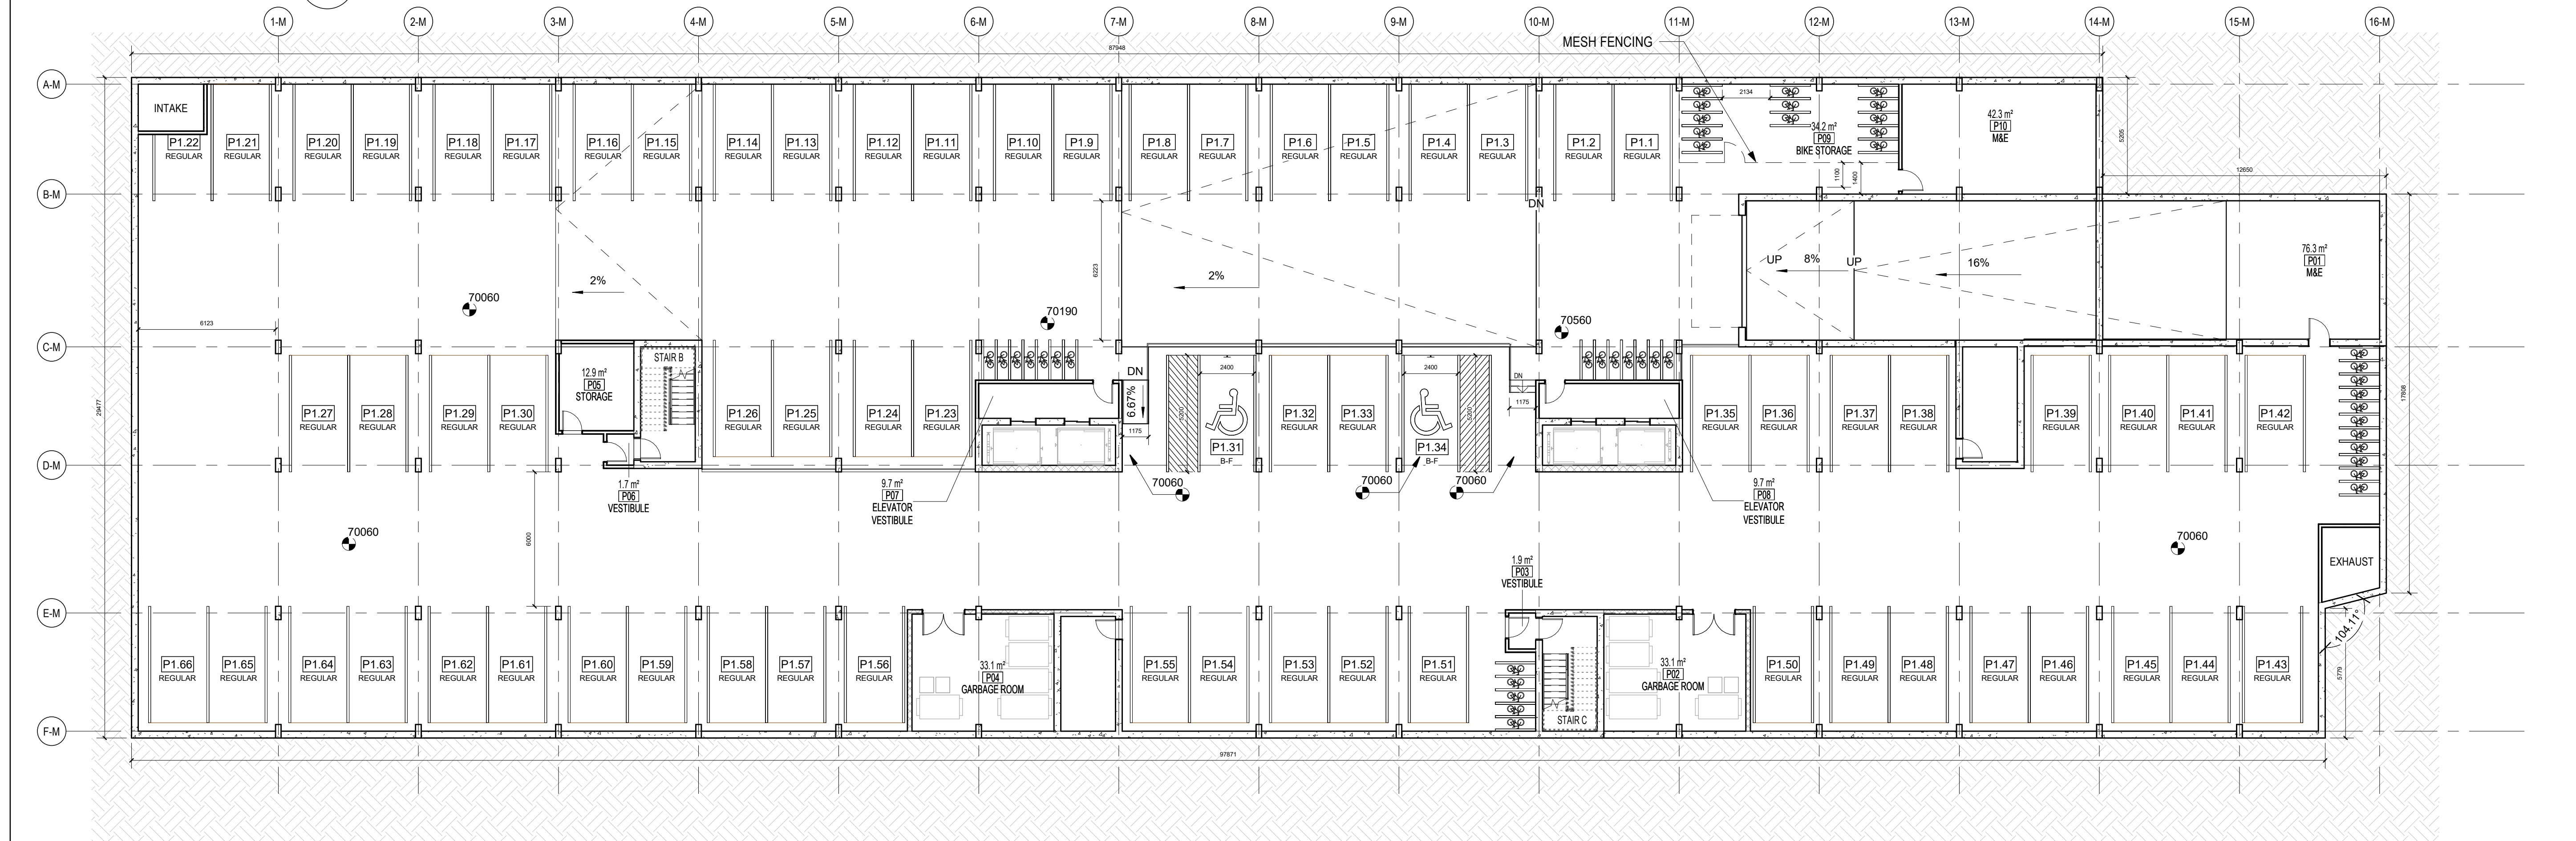

1 MIDRISE PARKING GARAGE PLAN
A 120 ÉCHELLE / SCALE: 1:150

No.	Date	Issued for / Object
1	2026-01-09	COORDINATION
2	2026-02-06	ISSUED FOR SITE PLAN CONTROL - SUBMISSION #1
3	2026-07-03	COORDINATION FOR RE-SUBMISSION
4	2026-07-10	DRAFT SITE PLAN CONTROL, RE-SUBMISSION
5	2026-07-17	ISSUED FOR SITE PLAN CONTROL - SUBMISSION #2

Architecte / Architect
(Payagel Landscape)



Ingenieur / Engineer
(Civil)



Client / Client

1600 James Naismith LP
1460 The Queensway, Suite M264
Toronto, ON
M8Z 1S4

Architecte / Architect

fig. 1
3550, Saint-Armande O.
Montréal QC H4C 1A9
T. 514 861-9122

Collectif d'architectes



fig. 2
190 Somerset St W #206
Ottawa ON K2P 0J4
T. 613 696-6122

www.figuri.ca

Droit d'auteur / Copyright

©2024

Ce dessin est sujet au droit d'auteur. Il ne peut être reproduit pour quelques intentions ou usages que ce soit, il ne peut être utilisé uniquement avec l'apposition de la signature et de l'estampille originale.

This drawing is subject to copyright. It is not to be reproduced for any purpose or by any means, and may only be used if it bears an original stamp and signature.

Scale / Scale

Note:

L'entrepreneur doit vérifier toutes les dimensions et informations sur le site et avant immédiatement l'architecte de toutes erreurs ou omissions.

Contractor shall verify all information and dimensions on site and immediately report any errors or omissions to the architect.

Project / Project

1600 James Naismith Drive –
Phase 2

1600 James Naismith

Title / Titre

MIDRISE PARKING AND LEVEL 1 PLANS

Dessiné par / Drawn by

No. projet / Project number

Author

2415

Vérifié par / Verified by

No. dessin / Drawing number

Checker

Revision /

Échelle / Scale

1:150


Date de création du dessin /

Drawing creation date


06/05/18

A.120


Plan #19435
SPC #2021-12-26-2616

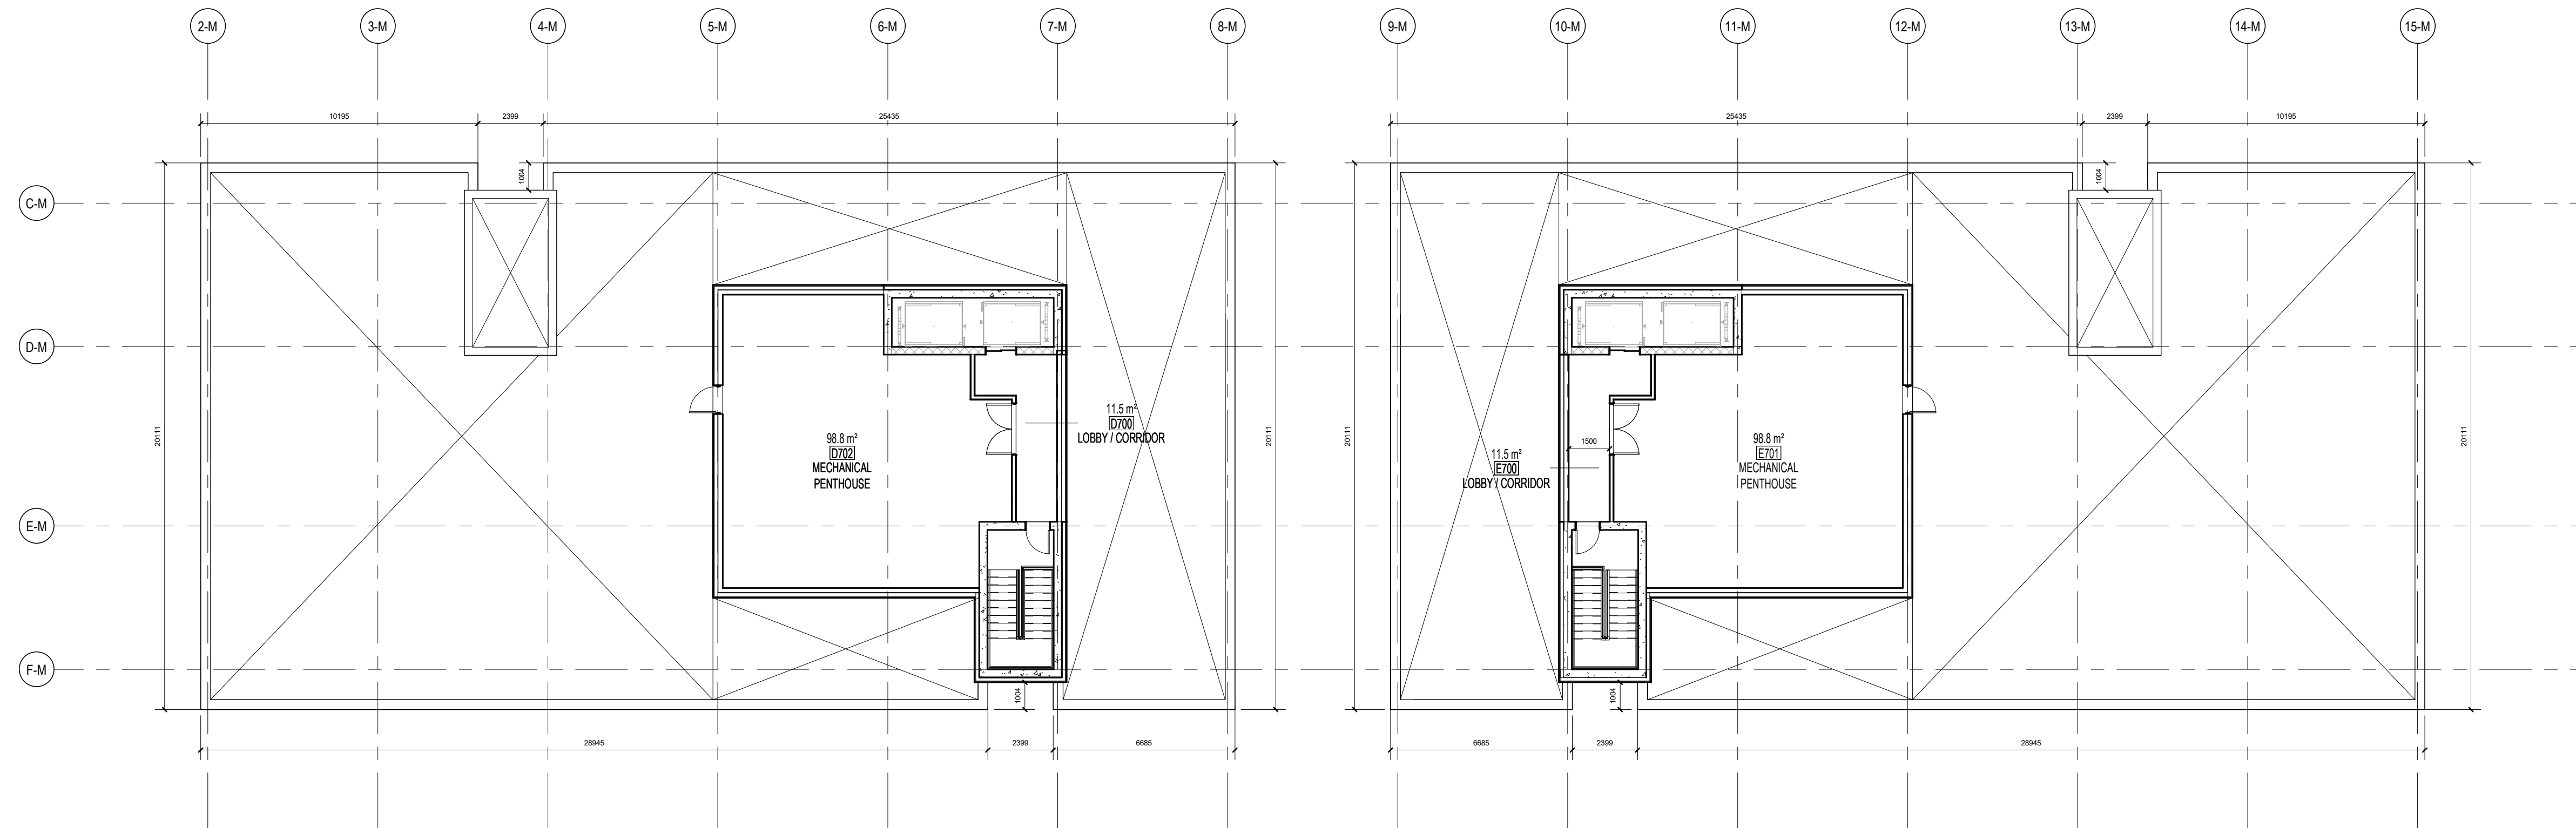

2 MIDRISE ROOF PLAN
 A.121 ECHELLE / SCALE: 1:150

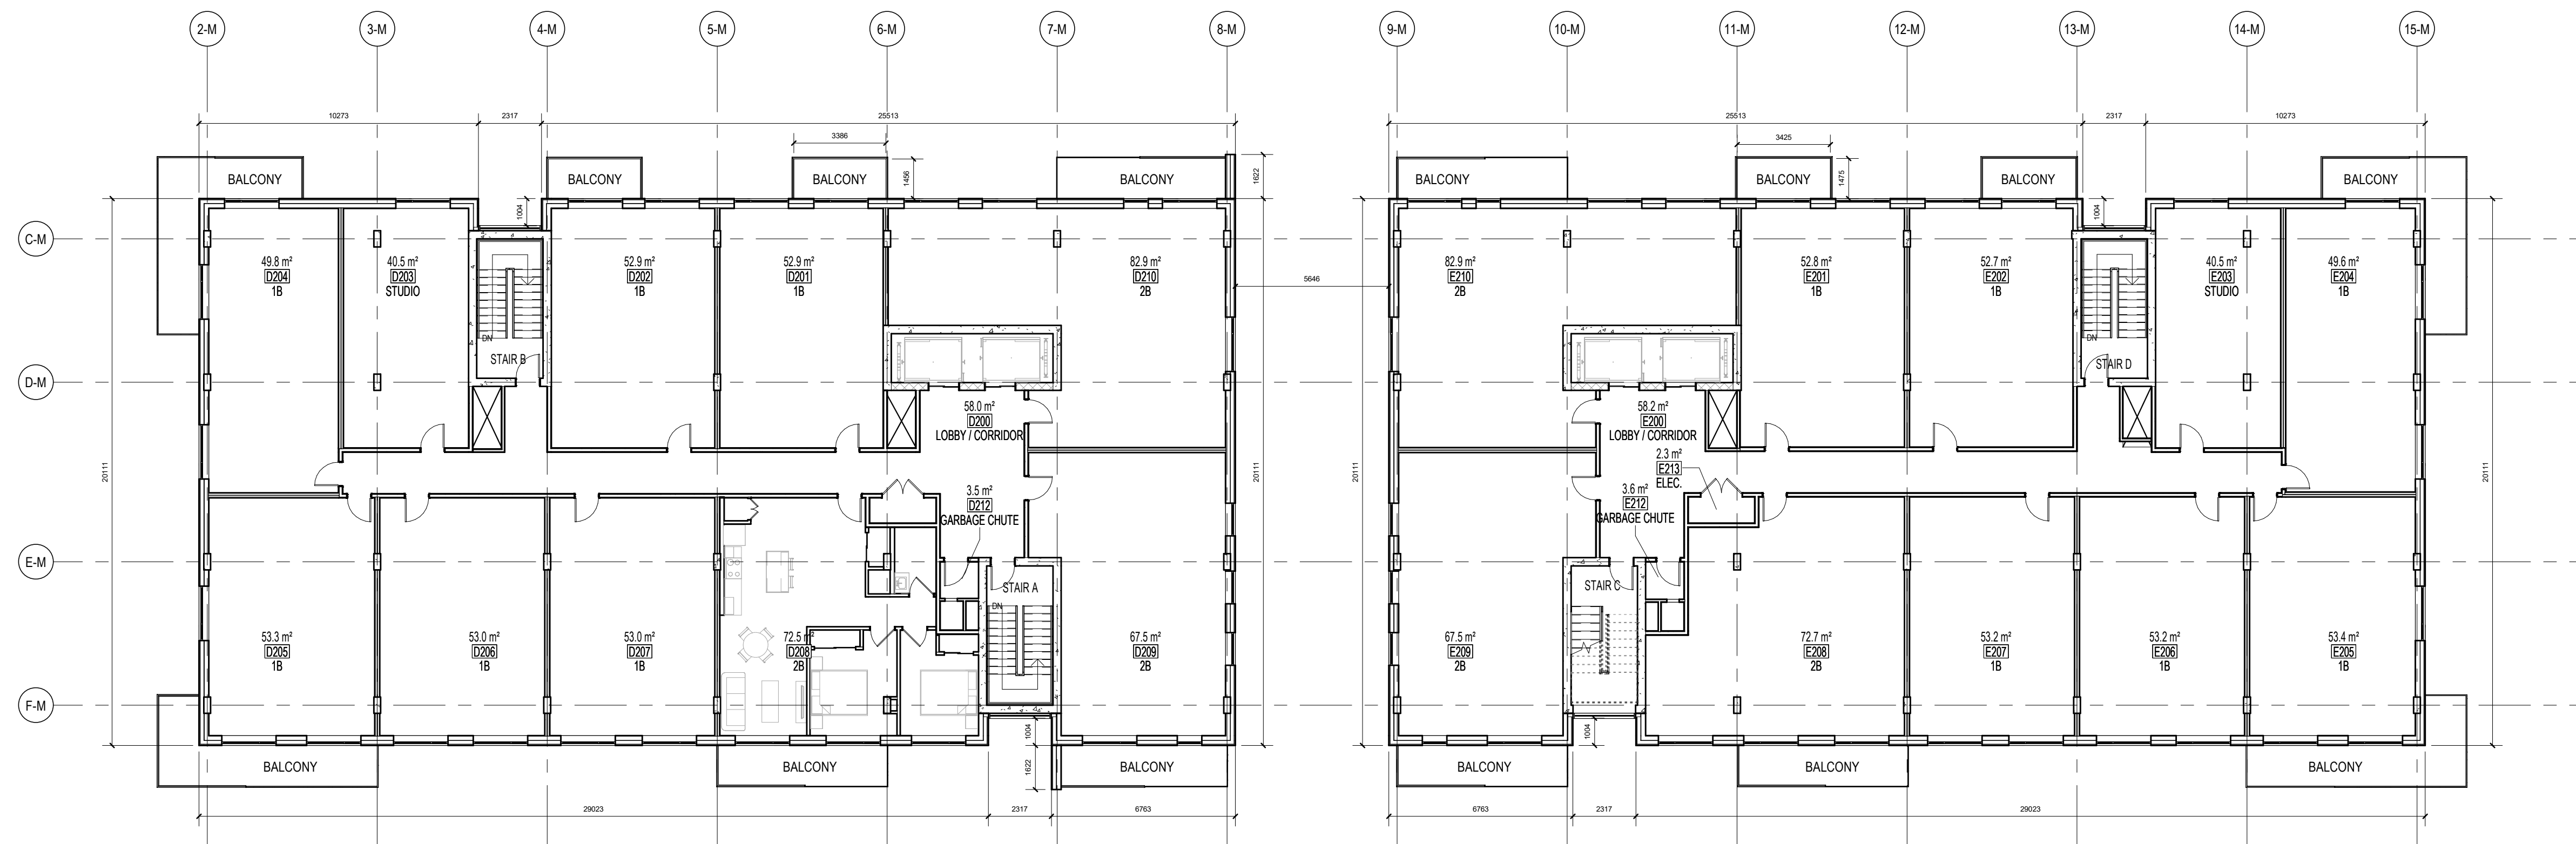

1 MIDRISE TYPICAL PLAN - FLOOR 2-4
 A.121 ECHELLE / SCALE: 1:150

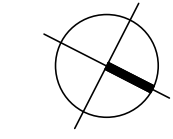

No.	Date	Issued for / Object
1	2026-01-09	COORDINATION
2	2026-02-06	ISSUED FOR SITE PLAN CONTROL - SUBMISSION #1
3	2026-07-03	COORDINATION FOR RE-SUBMISSION
4	2026-07-10	DRAFT SITE PLAN CONTROL RE-SUBMISSION
5	2026-07-17	ISSUED FOR SITE PLAN CONTROL - SUBMISSION #2

Architecte / Architect
 (Paysage / Landscape)

Stantec

Ingenieur / Engineer
 (Civil)

KWA
 KENNEDY CONSULTANTS

Client / Client

1600 James Naismith LP
 1460 The Queensway, Suite M264
 Toronto, ON
 M8Z 1S4

Architecte / Architect

Collectif d'architectes

figuri

Fig. 1
 3550, Saint-Armande O.
 Montréal QC H4C 1A9
 T. 514 861-5122

Fig. 2
 190 Somerset St W #206
 Ottawa ON K2P 0J4
 T. 613 696-6122

www.figuri.ca

Droit d'auteur / Copyright

©2024

Ce dessin est sujet au droit d'auteur. Il ne peut être reproduit pour quelques intentions ou usages que ce soit, il ne peut être utilisé enquement avec l'apposition de la signature et de l'estampe originale.

This drawing is subject to copyright. It is not to be reproduced for any purpose or by any means, and may only be used if it bears an original stamp and signature.

Seau / Seal

Note:

L'entrepreneur doit vérifier toutes les dimensions et informations sur le site et avant immédiatement l'architecte de toutes erreurs ou omissions.

Contractor shall verify all information and dimensions on site and immediately report any errors or omissions to the architect.

Projet / Project

1600 James Naismith Drive –
 Phase 2

1600 James Naismith

Titre / Title

MIDRISE LEVEL 2-6 PLANS

Dessiné par / Drawn by

No. projet / Project number

2415

Auteur

Vérifié par / Verified by

No. dessin / Drawing number

Revision /

Checker

Echelle / Scale

1:150






Date de création du dessin /

Drawing creation date

06/05/18

A.121

Plan #19435
 SPC #2021-12-26-2016

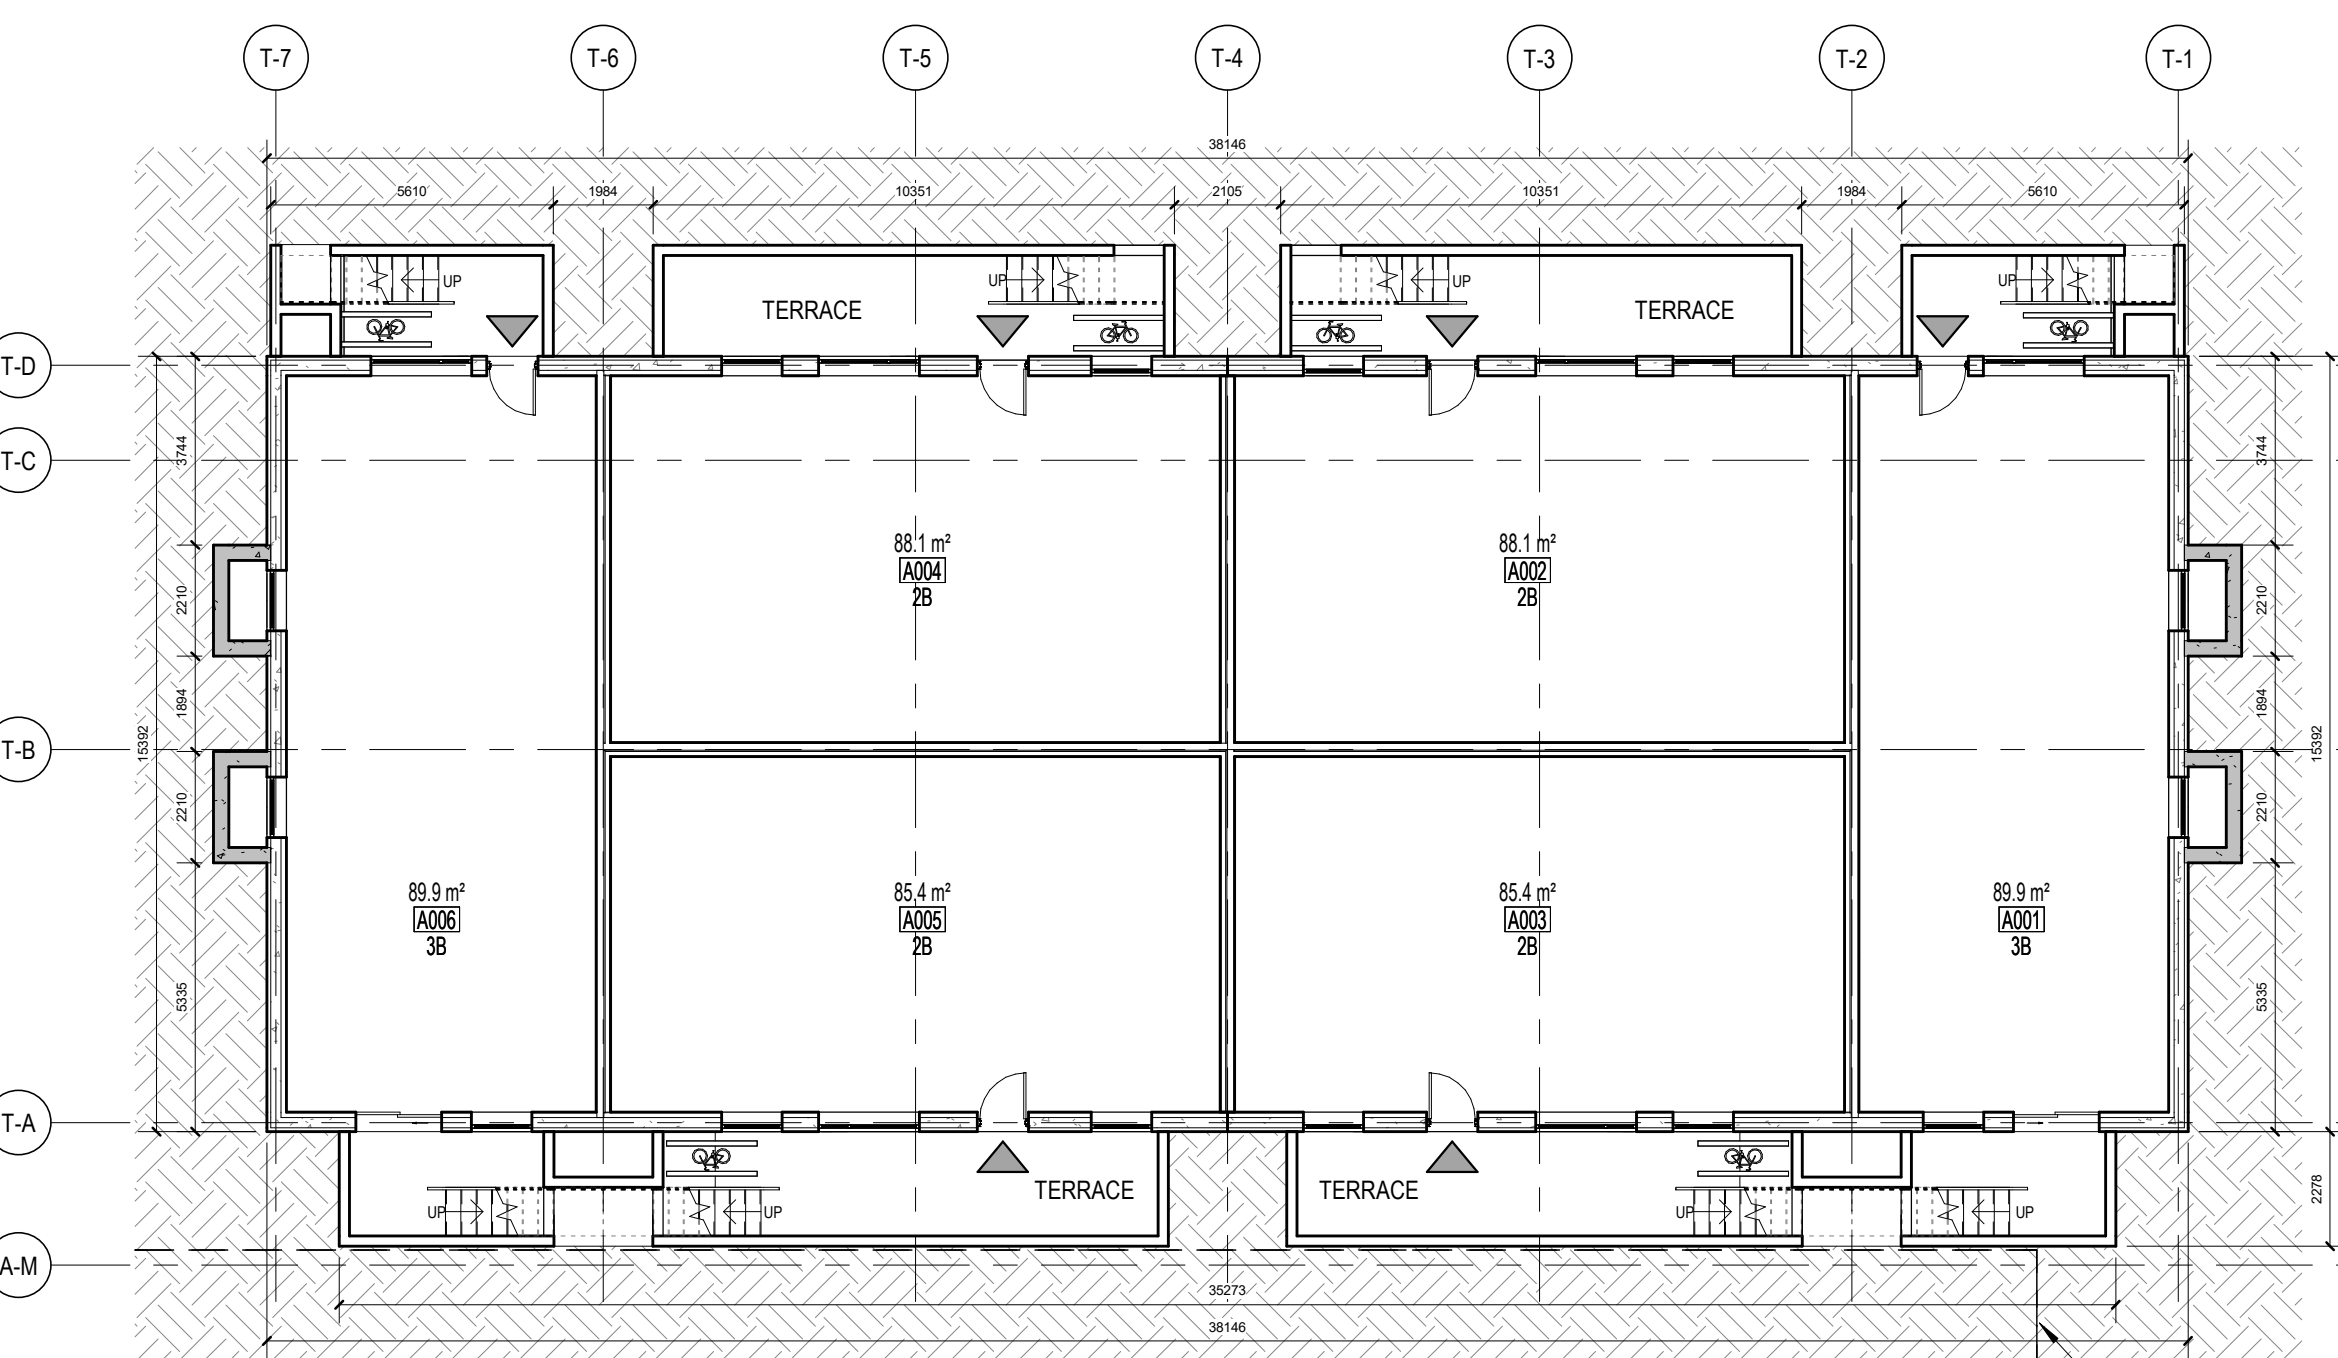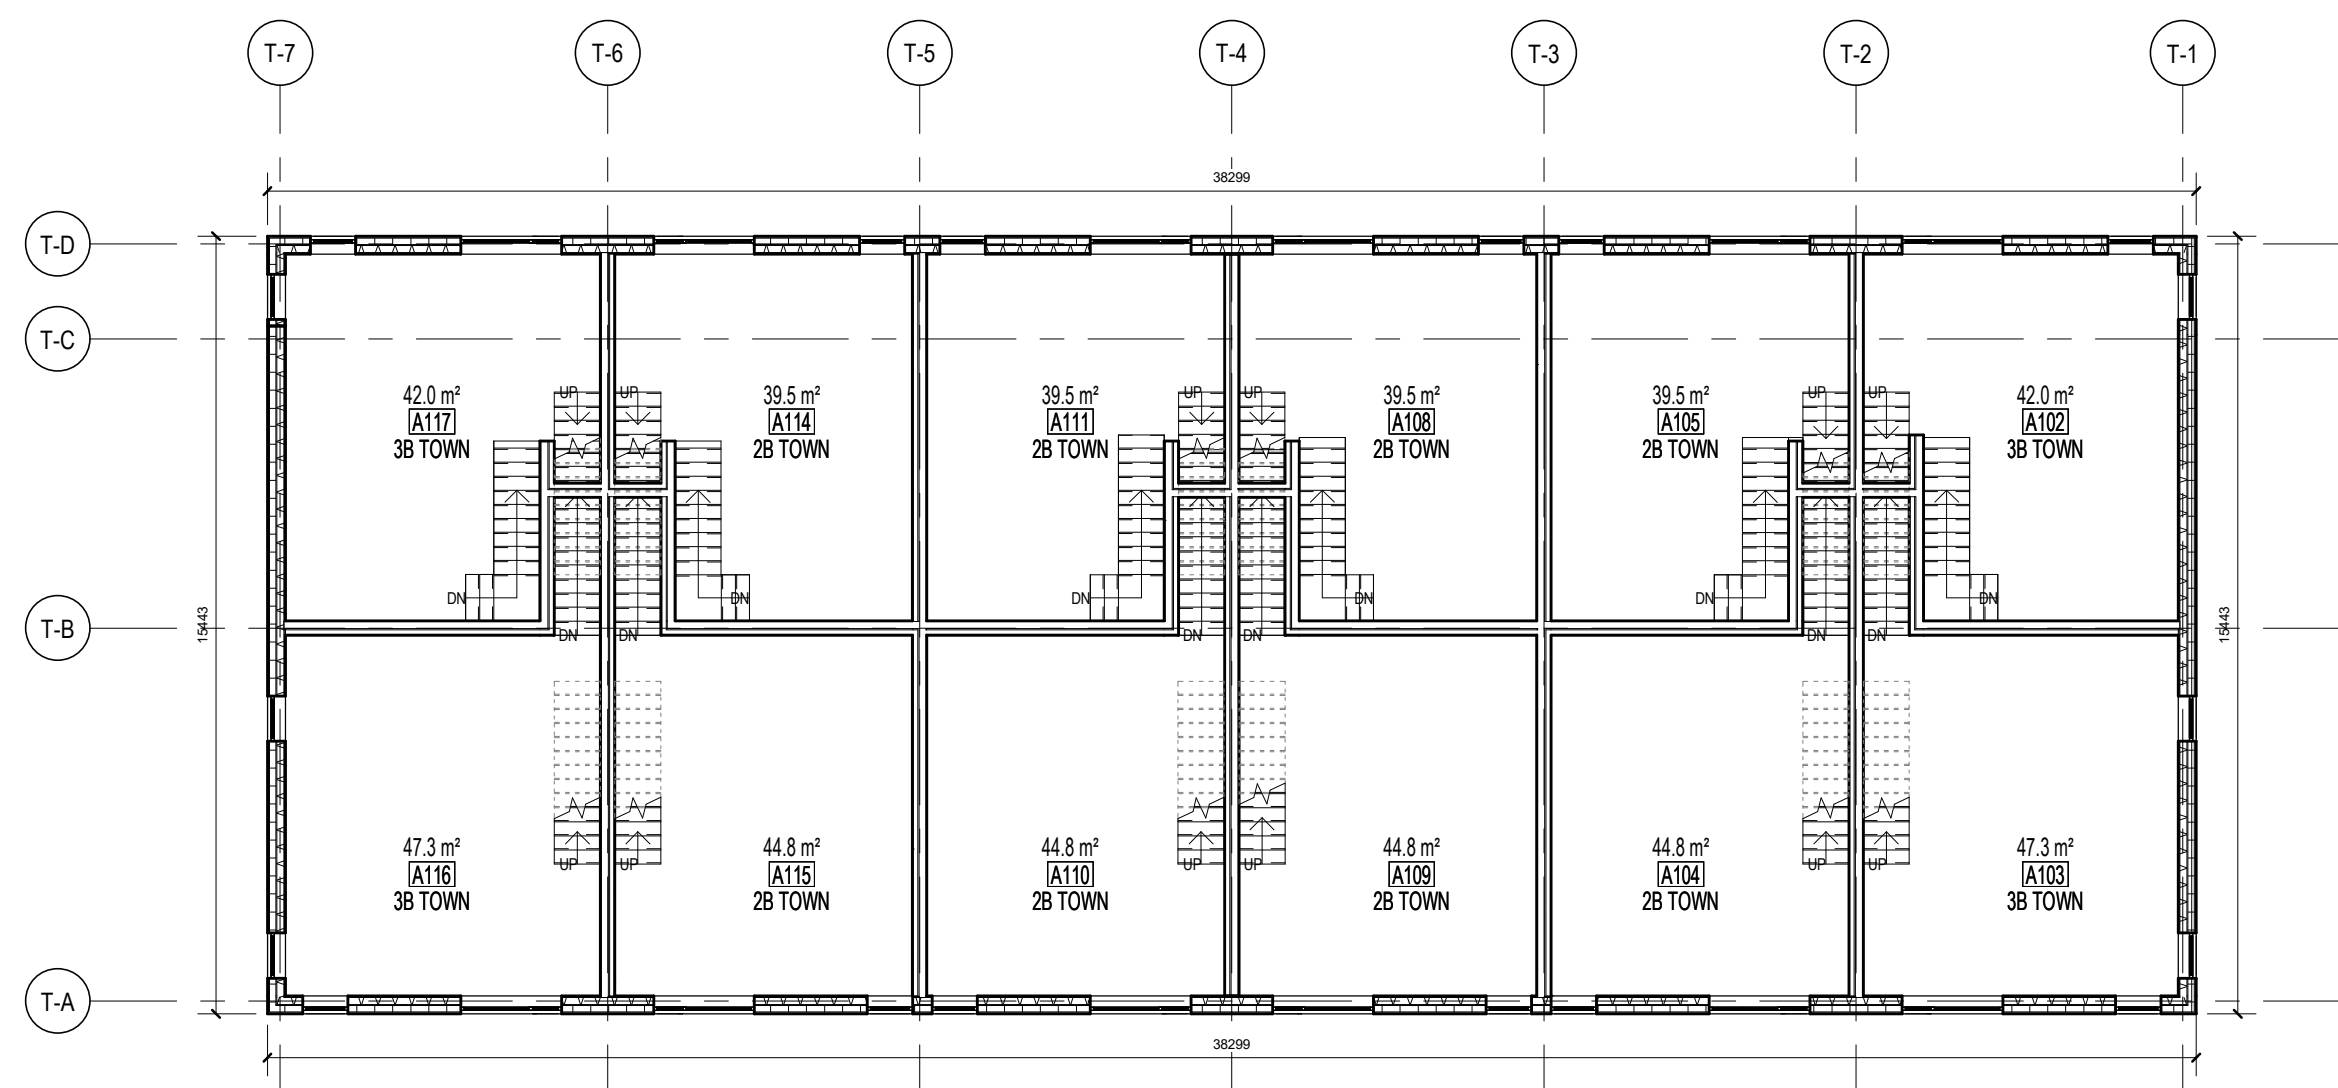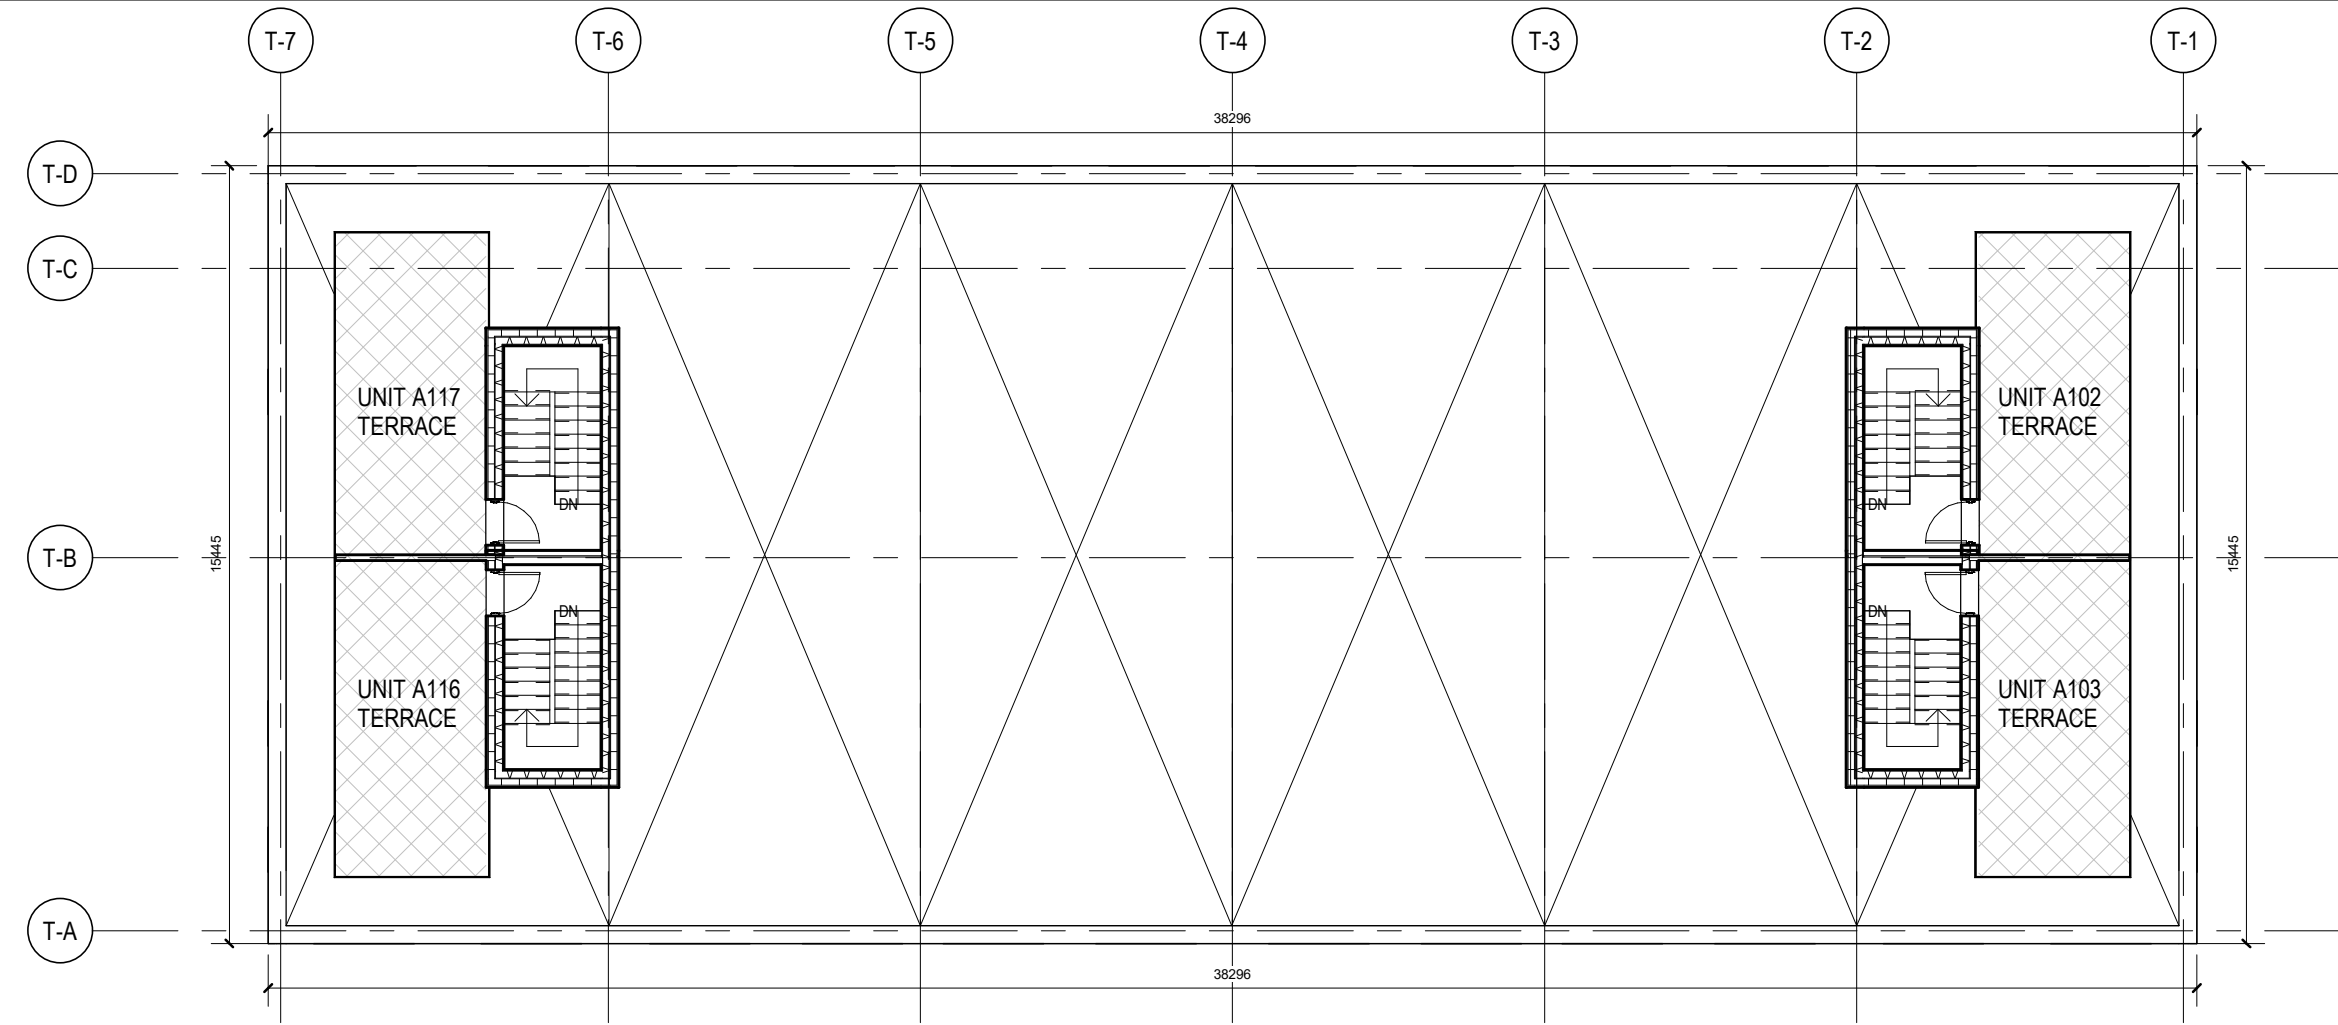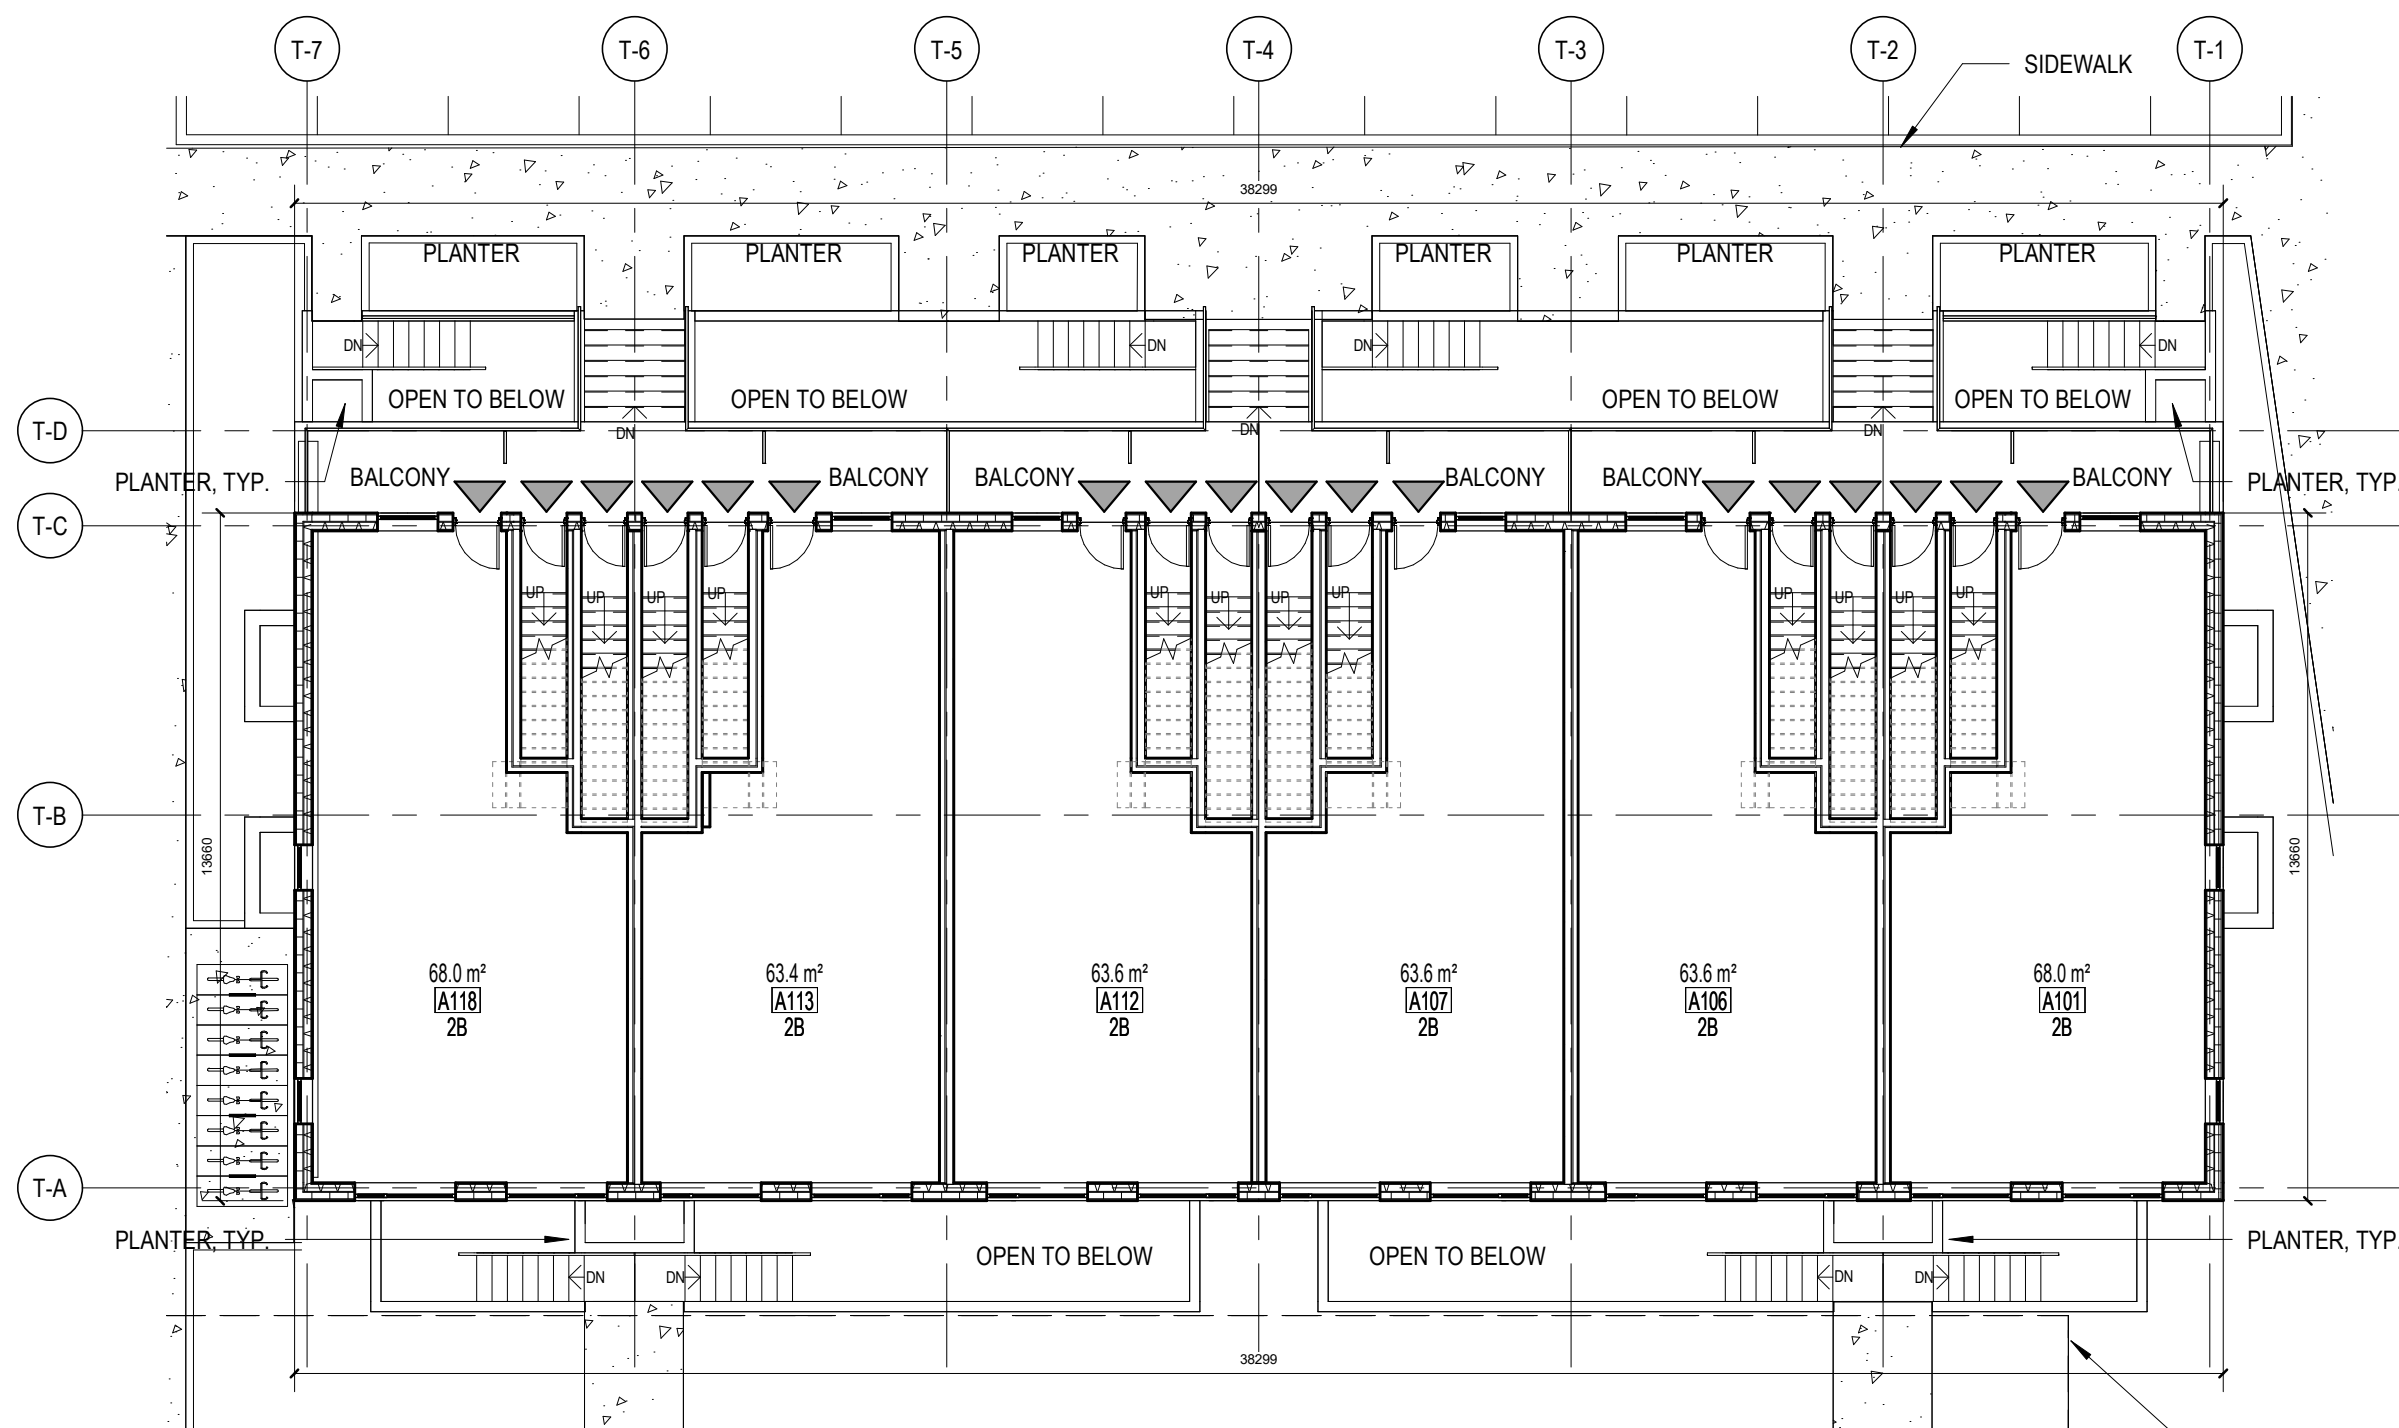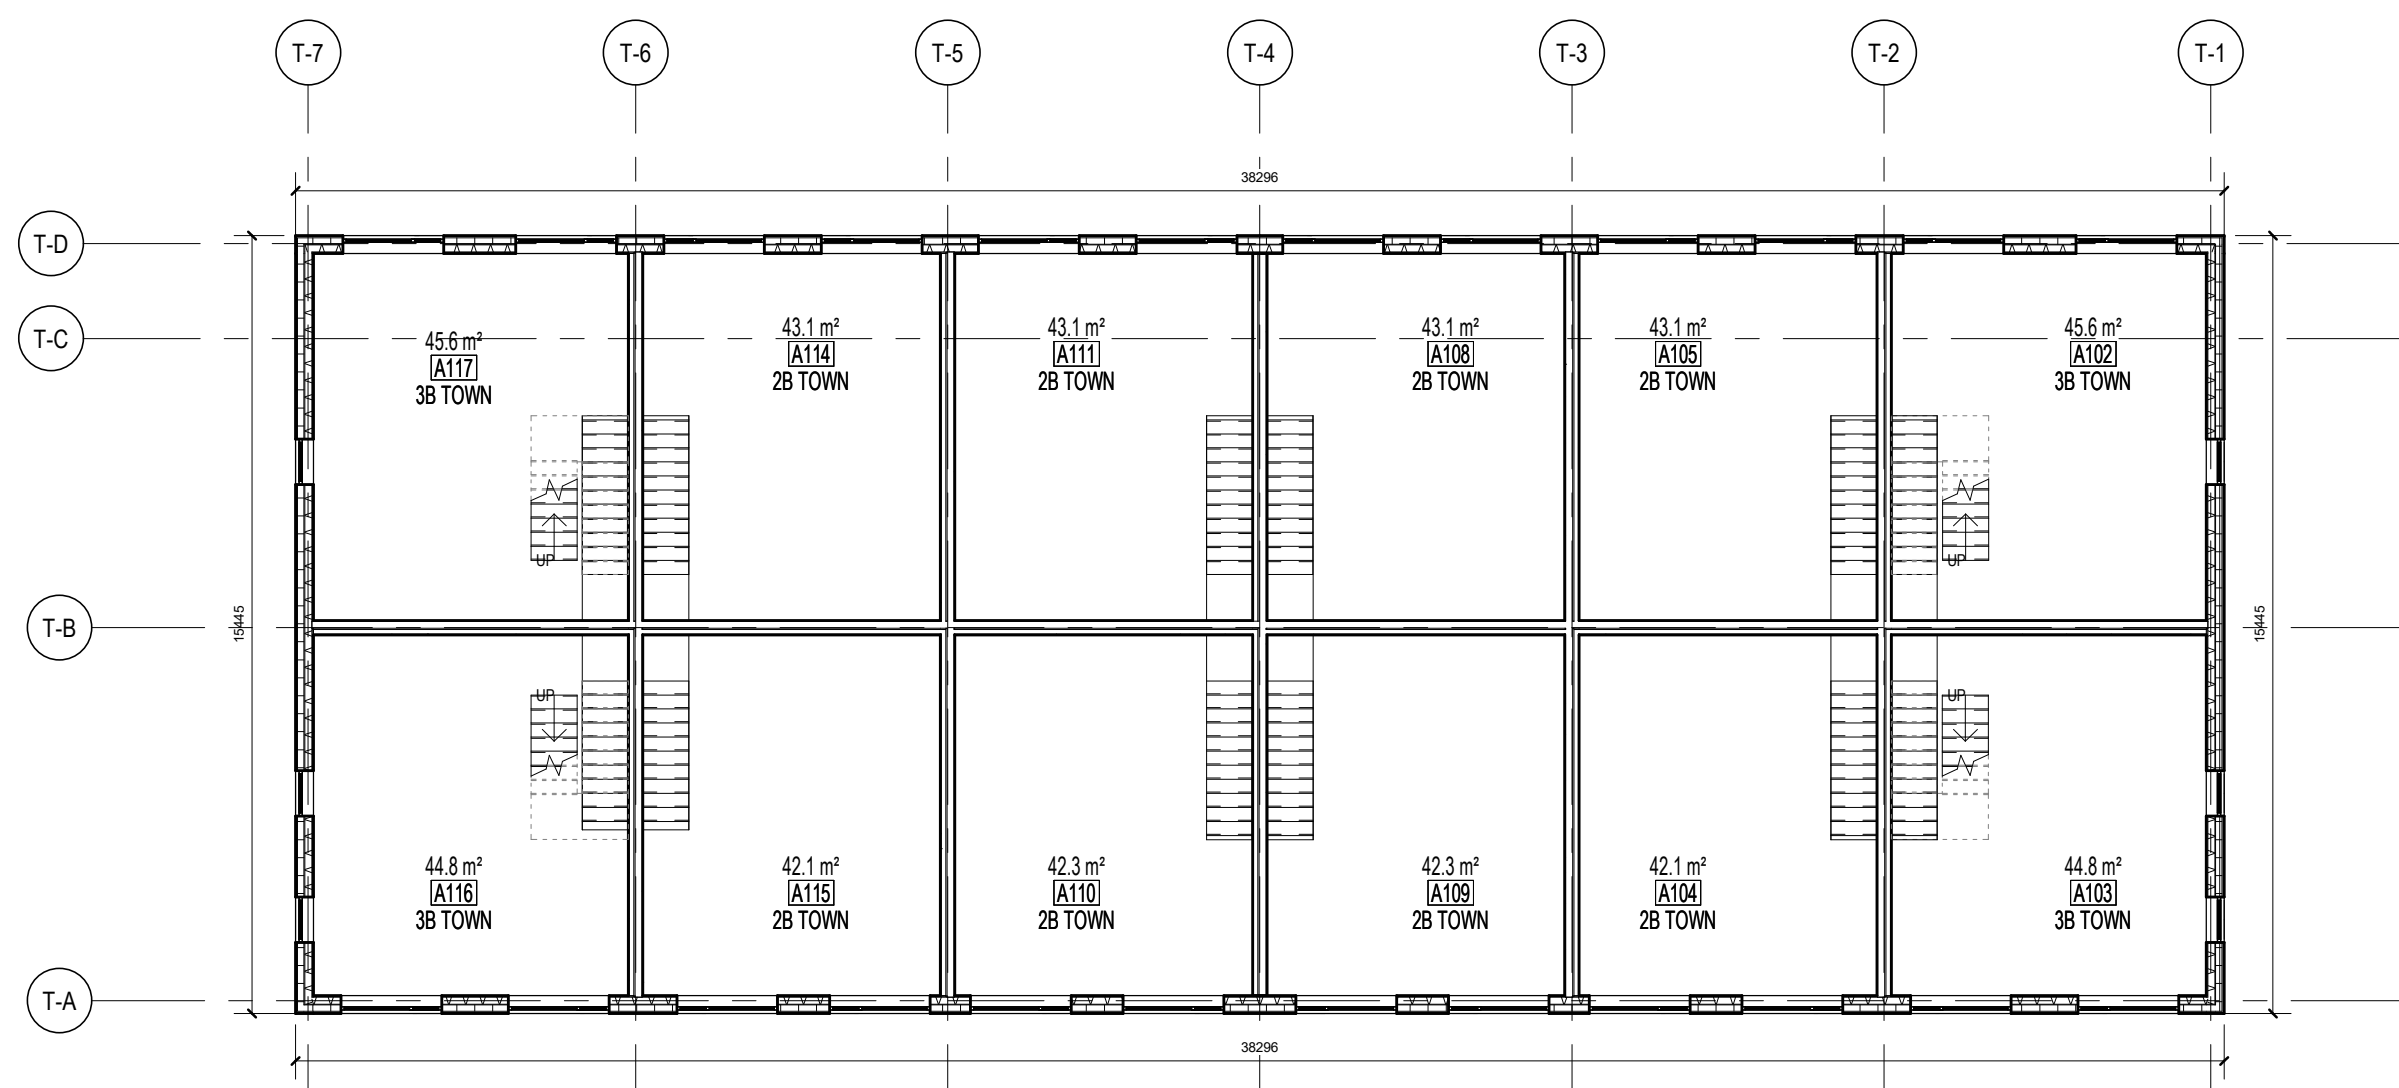

No.	Date	Issued for / Object
1	2026-01-09	COORDINATION
2	2026-02-06	ISSUED FOR SITE PLAN CONTROL - SUBMISSION #1
3	2026-07-03	COORDINATION FOR RE-SUBMISSION
4	2026-07-10	DRAFT SITE PLAN CONTROL RE-SUBMISSION
5	2026-07-17	ISSUED FOR SITE PLAN CONTROL - SUBMISSION #2

Architecte / Architect
(Paysage / Landscape)

Ingénieur / Engineer
(Civil)

Client / Client

1600 James Naismith LP
1460 The Queensway, Suite M264
Toronto, ON
M8Z 1S4

Architecte / Architect

Fig. 1
3550, Saint-Armande O.
Montréal QC H4C 1A9
T. 514 861-9122

Fig. 2
190 Somerset St W #206
Ottawa ON K2P 0J4
T. 613 696-6122

Droit d'auteur / Copyright

Ca dessin est sujet au droit d'auteur. Il ne peut être reproduit pour quelques intentions ou usages que ce soit, il ne peut être utilisé qu'en accord avec l'apposition de la signature et de l'estampe originale.

This drawing is subject to copyright. It is not to be reproduced for any purpose or by any means, and may only be used if it bears an original stamp and signature.

Seau / Seal

Note:
L'entrepreneur doit vérifier toutes les dimensions et informations sur le site et avant immédiatement l'architecte de toutes erreurs ou omissions.
Contractor shall verify all information and dimensions on site and immediately report any errors or omissions to the architect.

Project / Project

1600 James Naismith Drive – Phase 2

1600 James Naismith

Time / Title

TOWNHOME A, B AND C PLANS

Dessiné par / Drawn by

Author

No. projet / Project number

2415

Vérifié par / Verified by

Checker

No. dessin / Drawing number

Revision / Revision

Échelle / Scale

1 : 150

Date de création du dessin / Drawing creation date

06/05/18

A.123

Plan #19435
GPC #2021-12-26-2616