



MATERIAL LEGEND	
1	CLADDING CORRUGATED METAL PANELS PENTHOUSE
2	CLADDING CORRUGATED METAL PANELS
3	ARCHITECTURAL PANEL
4	CURTAIN WALL
5	EXPOSED WOOD - GLULAM

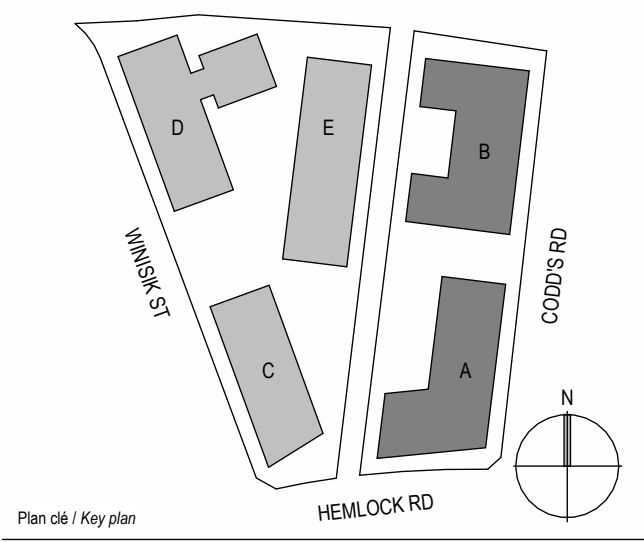

PAS POUR
CONSTRUCTION /
NOT FOR
CONSTRUCTION

NAK
design strategies

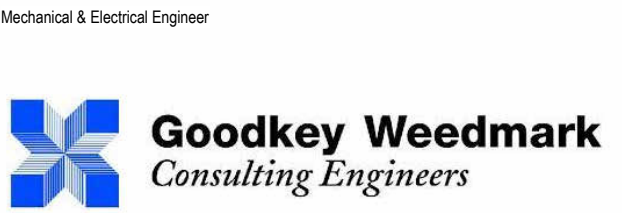

1686 Woodward Dr. Ottawa, ON K2C 3R8
613-727-5111



400-119 Spadina Ave., Toronto, ON M5V 2L1
604-614-7441




Droit d'auteur / Copyright

Ce dessin est sujet au droit d'auteur. Il ne peut être reproduit pour quelques intentions ou usages que ce soit, il ne peut être utilisé uniquement avec l'approbation de la signature et de l'estampe originale.

This drawing is subject to copyright. It is not to be reproduced for any purpose or by any means, and may only be used if it bears an original stamp and signature.

Seau / Seal

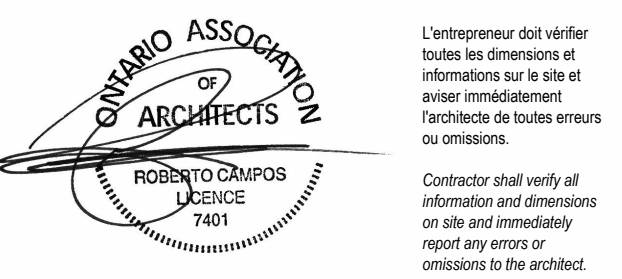

Project / Project

Wateridge Village Block 2

Wateridge Village Block 2
360 Codd's Rd, Ottawa ON, K1K 3X3

Block 2 - Building A - Elevations

Dessiné par / Drawn by	Vérifié par / Verified by
SS	DC
Scale / Stamped by	No. projet / Project number
	2514
Echelle / Scale	No. dessin / Drawing number
As indicated	1

Date de création de la feuille /
Sheet creation date
08/25/25

A.200



3 BUILDING A - EAST ELEVATION (CODD'S RD)
ÉCHELLE / SCALE: 1:200



4 BUILDING A - NORTH ELEVATION
ÉCHELLE / SCALE: 1:200




2 BUILDING A - WEST ELEVATION
ÉCHELLE / SCALE: 1:200



1 BUILDING A - SOUTH ELEVATION (HEMLOCK RD)
ÉCHELLE / SCALE: 1:200



3 BUILDING B - EAST ELEVATION (CODD'S RD)
ÉCHELLE / SCALE: 1:200
A.201

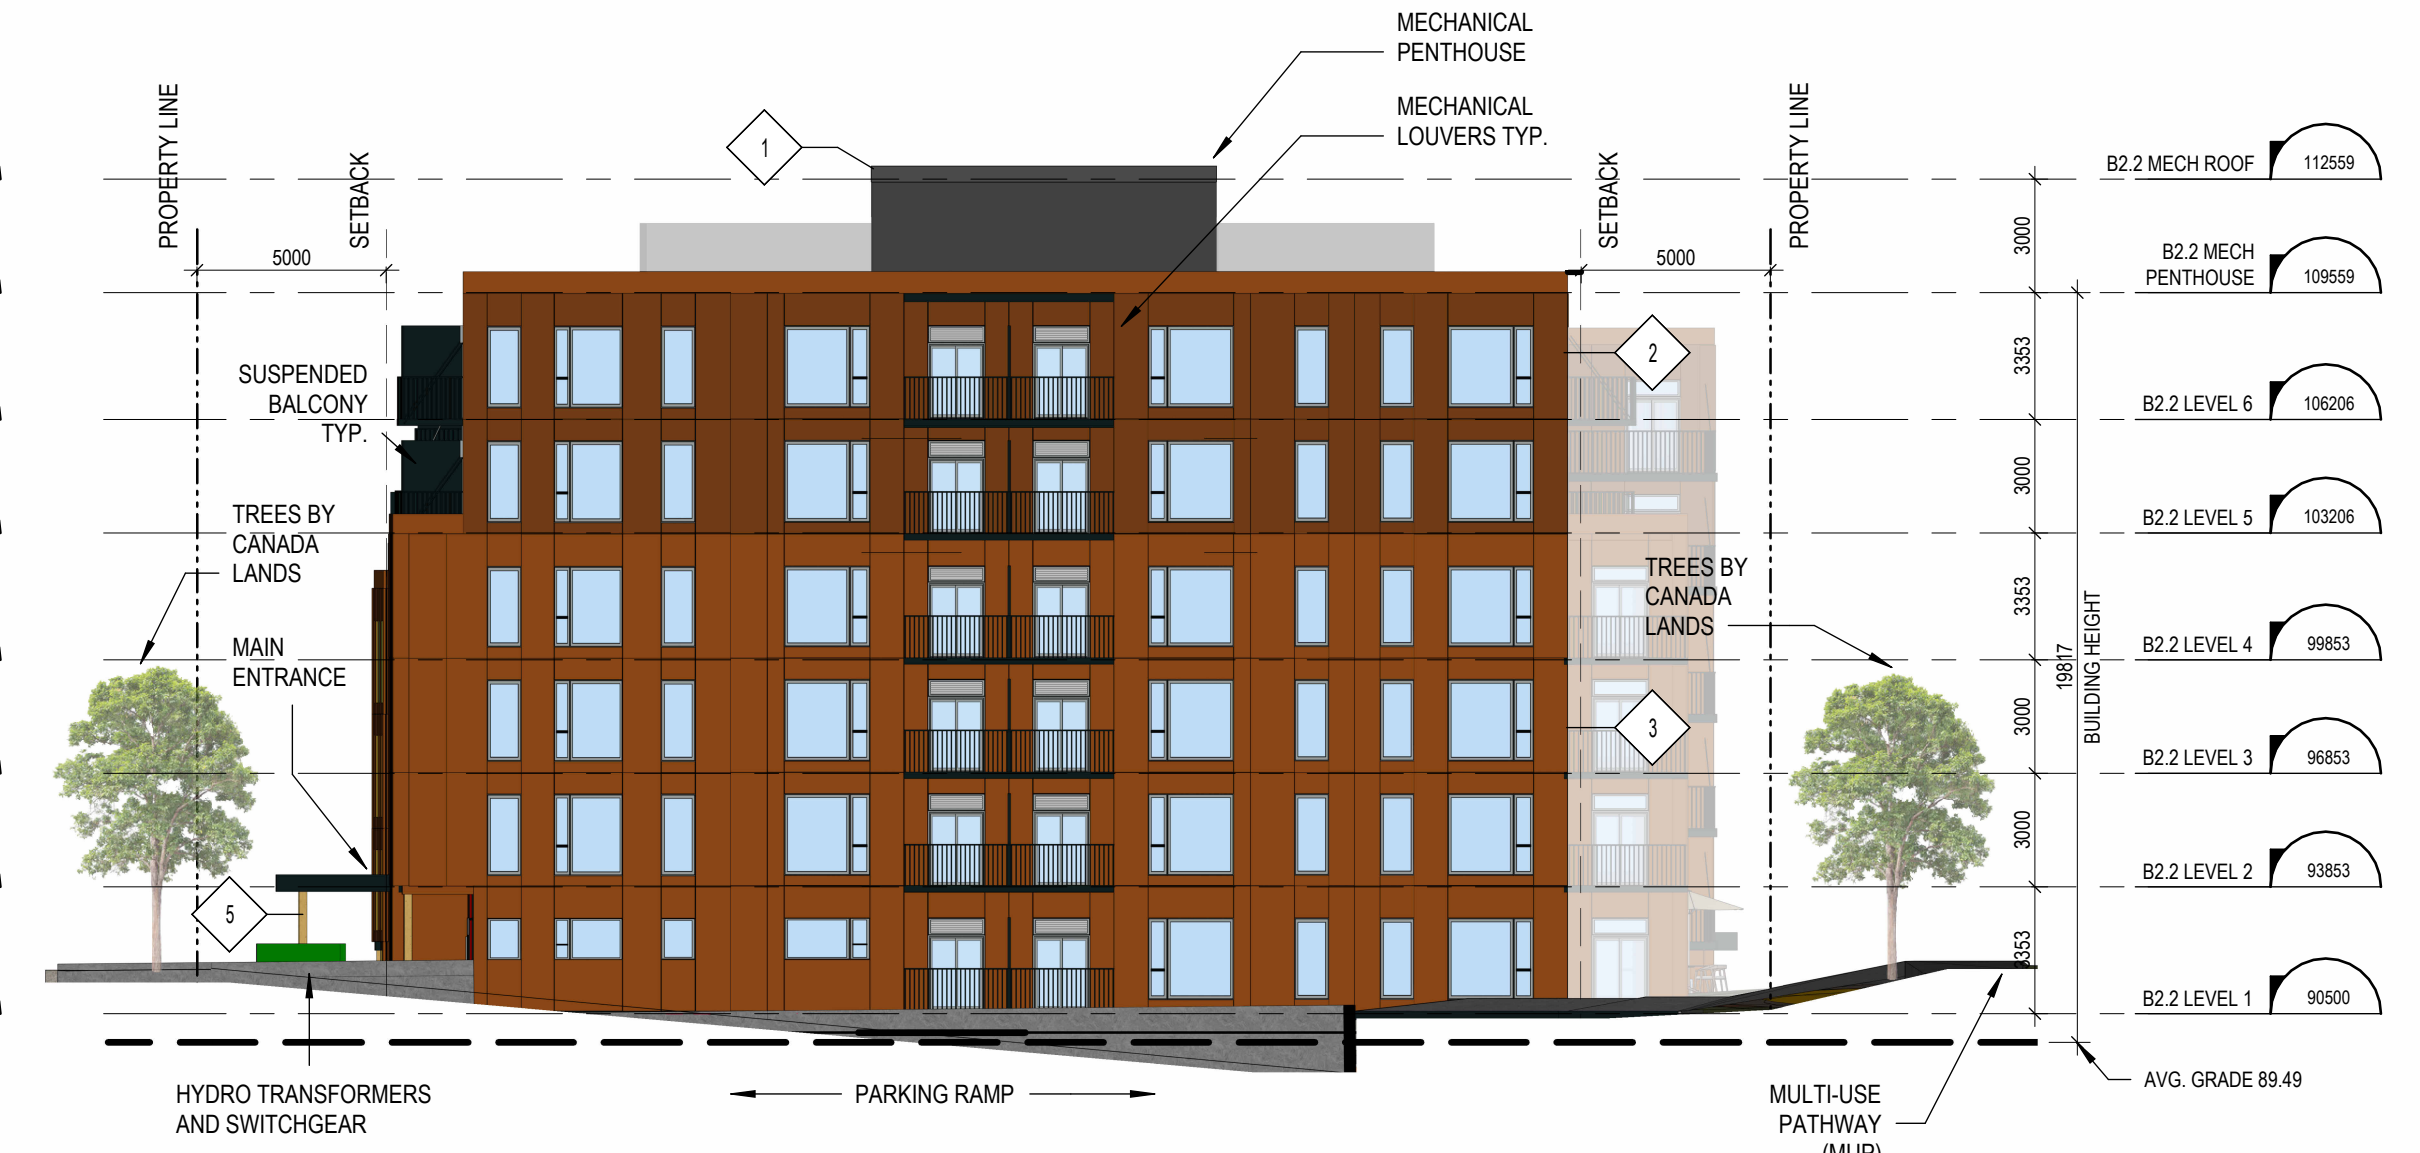

4 BUILDING B - NORTH ELEVATION
ÉCHELLE / SCALE: 1:200
A.201




2 BUILDING B - WEST ELEVATION
ÉCHELLE / SCALE: 1:200
A.201



1 BUILDING B - SOUTH ELEVATION
ÉCHELLE / SCALE: 1:200
A.201

MATERIAL LEGEND	
1	CLADDING CORRUGATED METAL PANELS PENTHOUSE
2	CLADDING CORRUGATED METAL PANELS
3	ARCHITECTURAL PANEL
4	CURTAIN WALL
5	EXPOSED WOOD - GLULAM

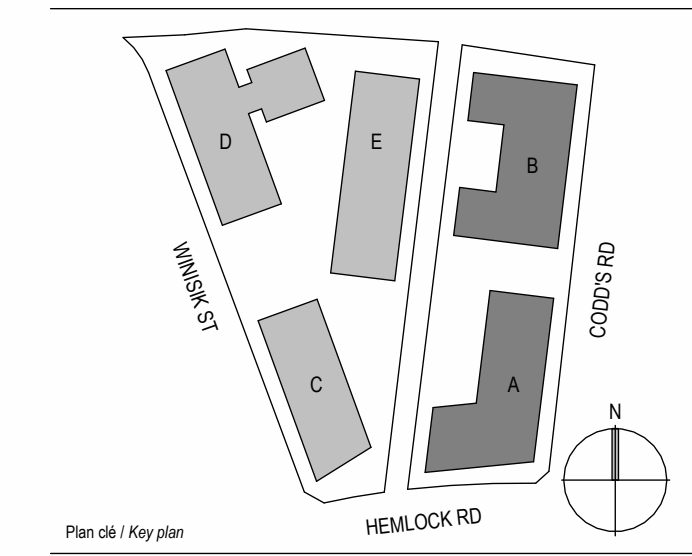

PAS POUR
CONSTRUCTION /
NOT FOR
CONSTRUCTION

NAK
design strategies

LRL ENGINEERING

Structural Engineer
D+M
STRUCTURAL
ENGINEERING
333 Preston St Suite 110, Ottawa, ON K1S 5N4
613-651-9800

Mechanical & Electrical Engineer
Goodkey Weedmark
Consulting Engineers
1686 Woodward Dr. Ottawa, ON K2C 3R8
613-727-5111

Client
NEW COMMONS
DEVELOPMENT
400-119 Spadina Ave., Toronto, ON M5V 2L1
604-614-7441

Architecte / Architect
figuri
www.figuri.ca
fig. 1
fig. 2
252 Apple Ave.
Ottawa ON K2P 1B9
T 613 695-6122

Droit d'auteur / Copyright
Ce dessin est sujet au droit d'auteur. Il ne peut être reproduit pour quelques intentions ou usages que ce soit, il ne peut être utilisé uniquement avec l'approbation de la signature et de l'estampe originale.
This drawing is subject to copyright. It is not to be reproduced for any purpose or by any means, and may only be used if it bears an original stamp and signature.

Seau / Seal
Note:
L'entrepreneur doit vérifier toutes les dimensions et informations sur le site et avant immédiatement l'architecte de toutes erreurs ou omissions.
Contractor shall verify all information and dimensions on site and immediately report any errors or omissions to the architect.

Project / Project
Wateridge Village Block 2
360 Codd's Rd, Ottawa ON, K1K 3X3

Dessiné par / Drawn by
Vérifié par / Verified by
Scale / Stamped by
No. projet / Project number
Échelle / Scale
No. dessin / Drawing number
Date de création de la feuille / Sheet creation date
A.201