


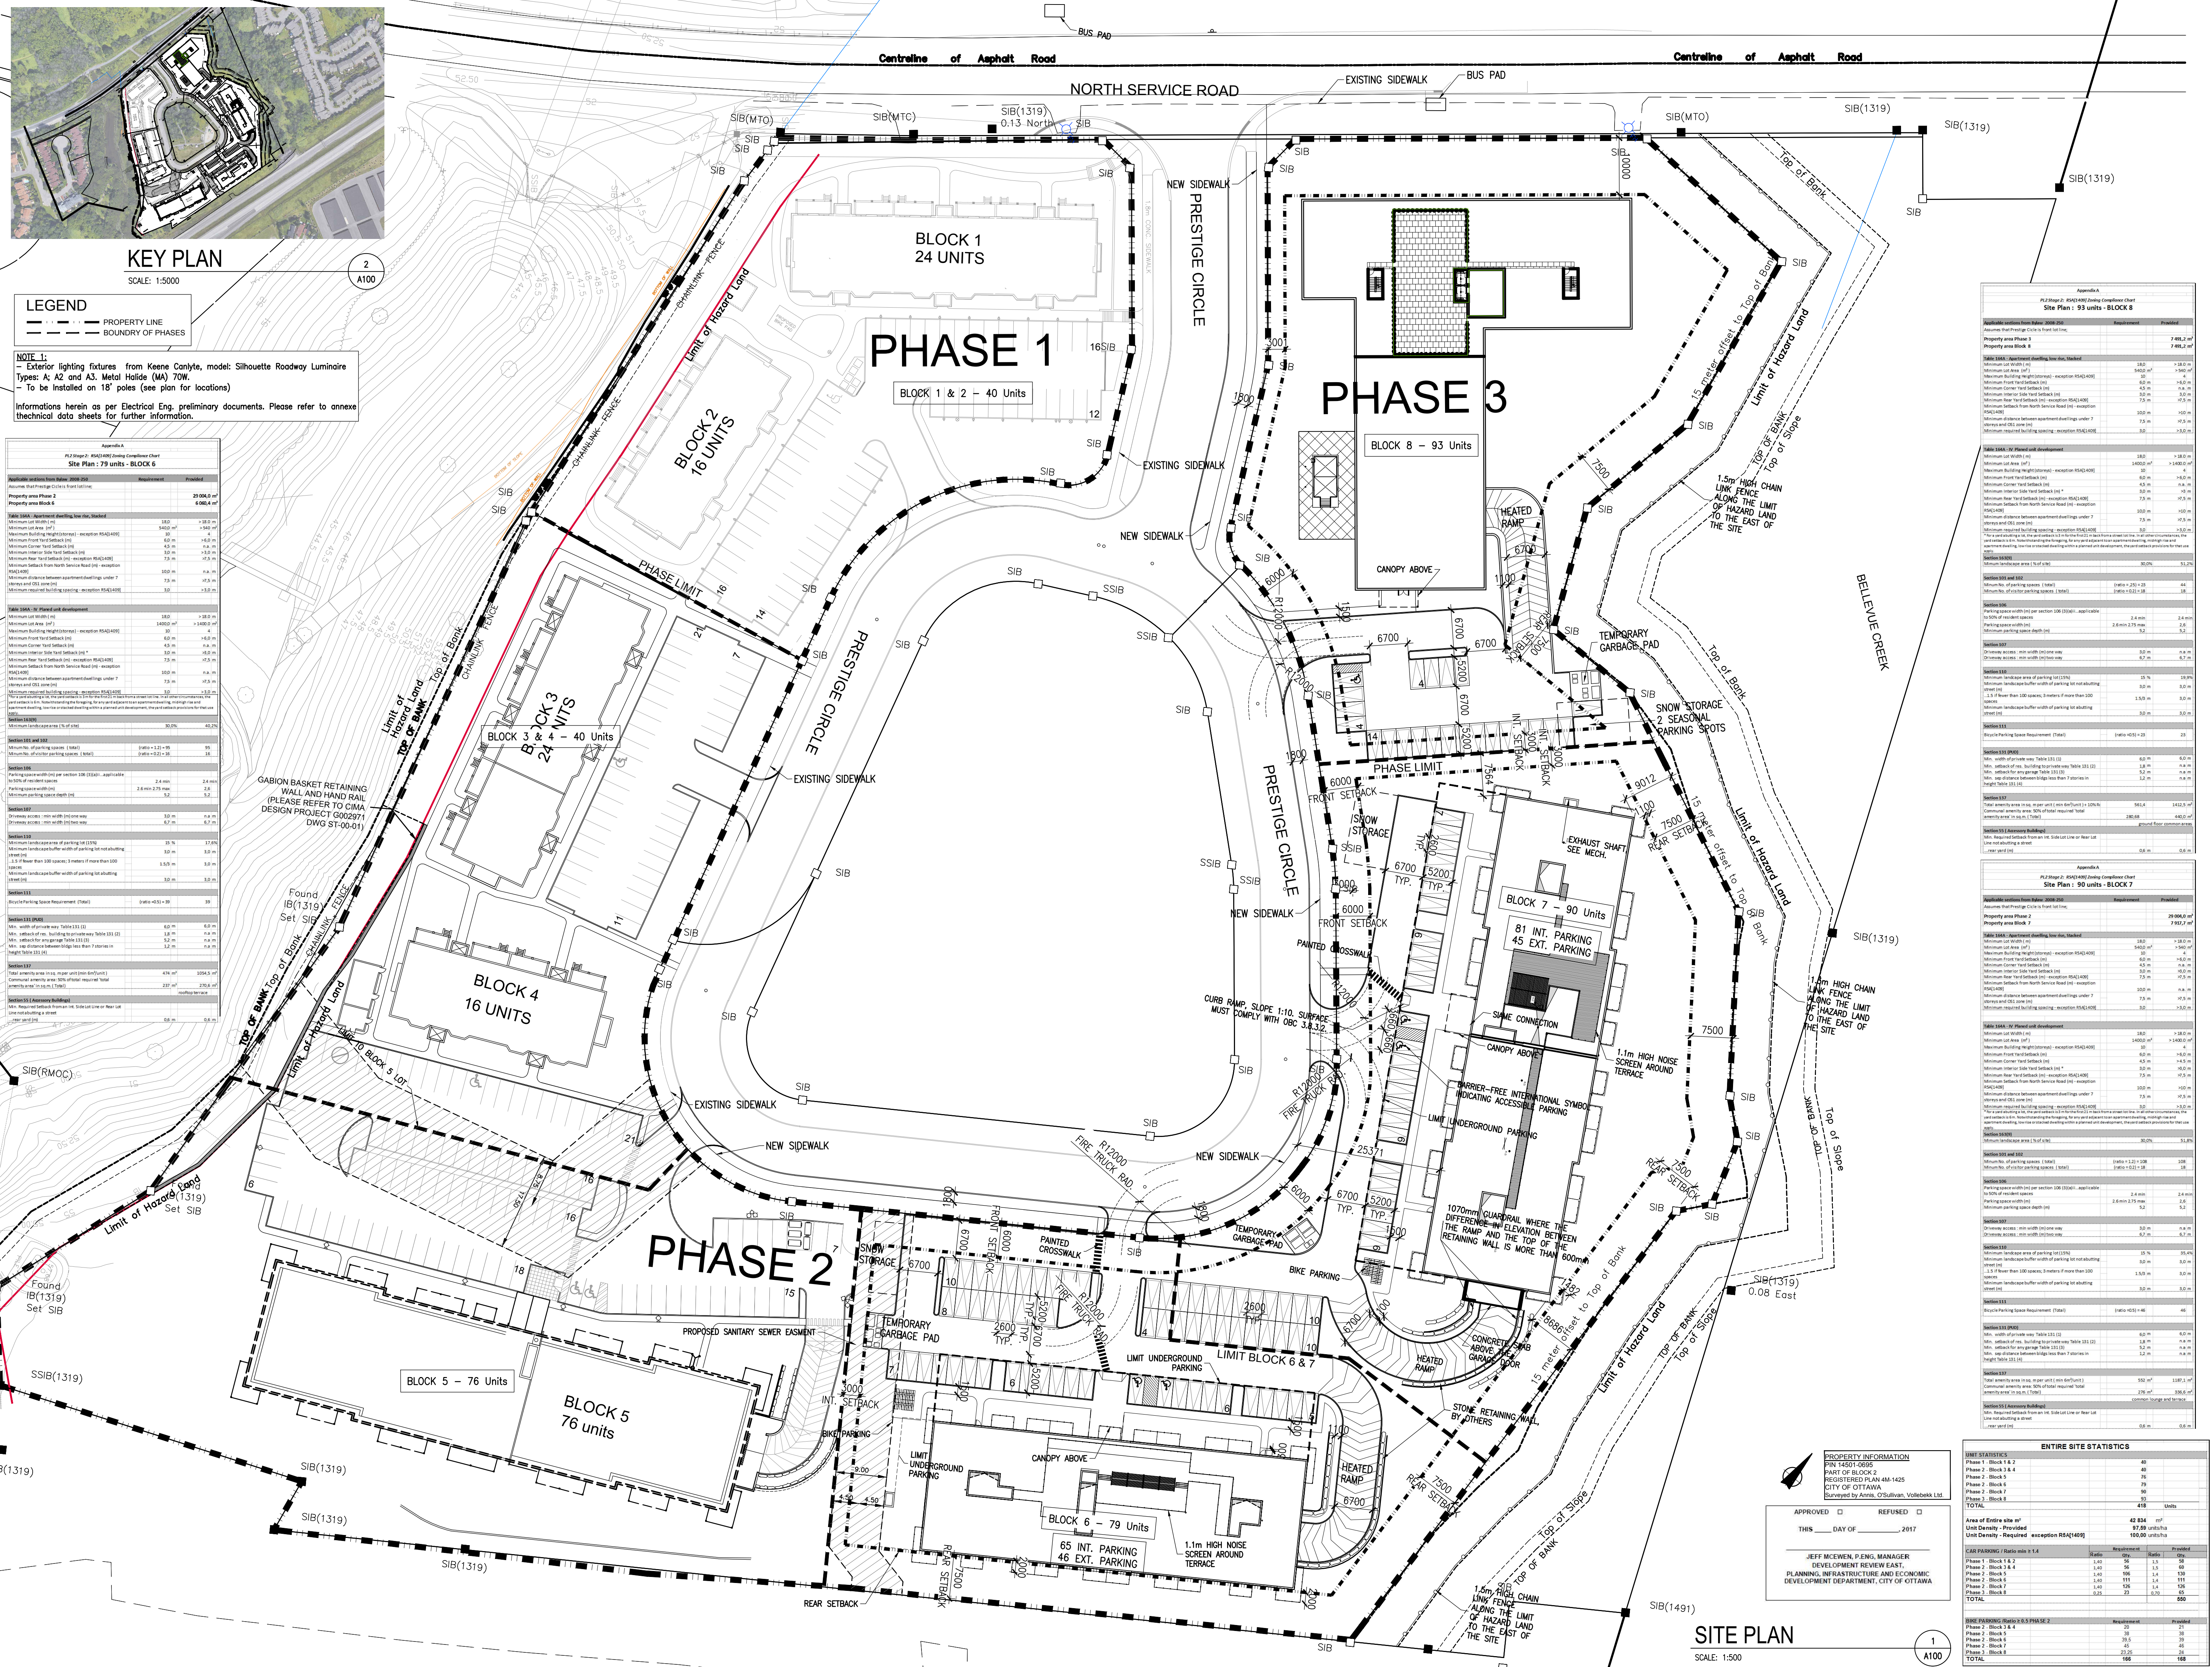

NOTES GÉNÉRALES / General Notes

1. Ces documents d'architecture sont la propriété exclusive de NEUF architectes, et ne peuvent être utilisés, reproduits ou copiés sans autorisation écrite au préalable. / These architectural documents are the exclusive property of NEUF architectes and cannot be used, copied or reproduced without written pre-authorization.

2. Les dimensions apparaissant sur les documents doivent être vérifiées par l'entrepreneur avant le début des travaux. / All dimensions which appear on the documents must be verified by the contractor before starting the work.

3. Veuillez aviser l'architecte de toute dimension erronée et/ou divergente des documents et/ou des autres professionnels. / The architect must be notified of all errors, omissions and discrepancies between these documents and those of other professionals.

4. Les dimensions sur ces documents doivent être lues et non mesurées. / The dimensions on these documents must be read and not measured.

ARCHITECTURE DE PAYSAGE / Landscape architect
Lestyev Consultants
5571 Hugh Crockett, Ottawa, ON K2A 2W0
T 613 826 0518 laroquelestyev.com

CIVIL / Civil
Stantec
400 - 1331 Clyde Avenue, Ottawa ON K2C 3G4
T 613 724 4337 stantec.com

ARCHITECTES / Architects
NEUF architecte(s)
630, boul. René-Lévesque O, 3^e étage, Montréal QC H3B 1S6
T 514 847 1117 NEUFarchitectes.com

SCEAU / Seal

DCYSA devient / becomes

NEUF

ARCHITECTE(S)

BRIGIL

CLIENT / Client

OUVRAGE / Project
PETRES LANDING
BLOCK 6, 7 & 8

EMPLACEMENT / Location
ORLÉANS, ON

NO. / REVISION
A CITY VALIDATION
B Site plan revision
C Site Plan Application
D For client review
E Site plan control, 1st review

DESSINÉ PAR / Drawn by
A.B.

VÉRIFIÉ PAR / Checked by
ANT. C.

DATE (aa/mm/jj)
18.01.23

ÉCHELLE / Scale
INDIQUÉE

TITRE DU DESSIN / Drawing Title
Site Plan

REVISION / Revision
E

NO. DESSIN / Dwg Number
A100

Preliminary
NEUF PROJECT UNDER CONSTRUCTION

CITY OF OTTAWA FILE NUMBER: D07-12-17-0093