


DOUGLAS JAMES, MCIP, RPP
MANAGER, DEVELOPMENT REVIEW - CENTRAL
PLANNING, INFRASTRUCTURE & ECONOMIC
DEVELOPMENT DEPARTMENT, CITY OF OTTAWA

APPROVED
 By Jamesdo at 10:53 am, Jun 26, 2019

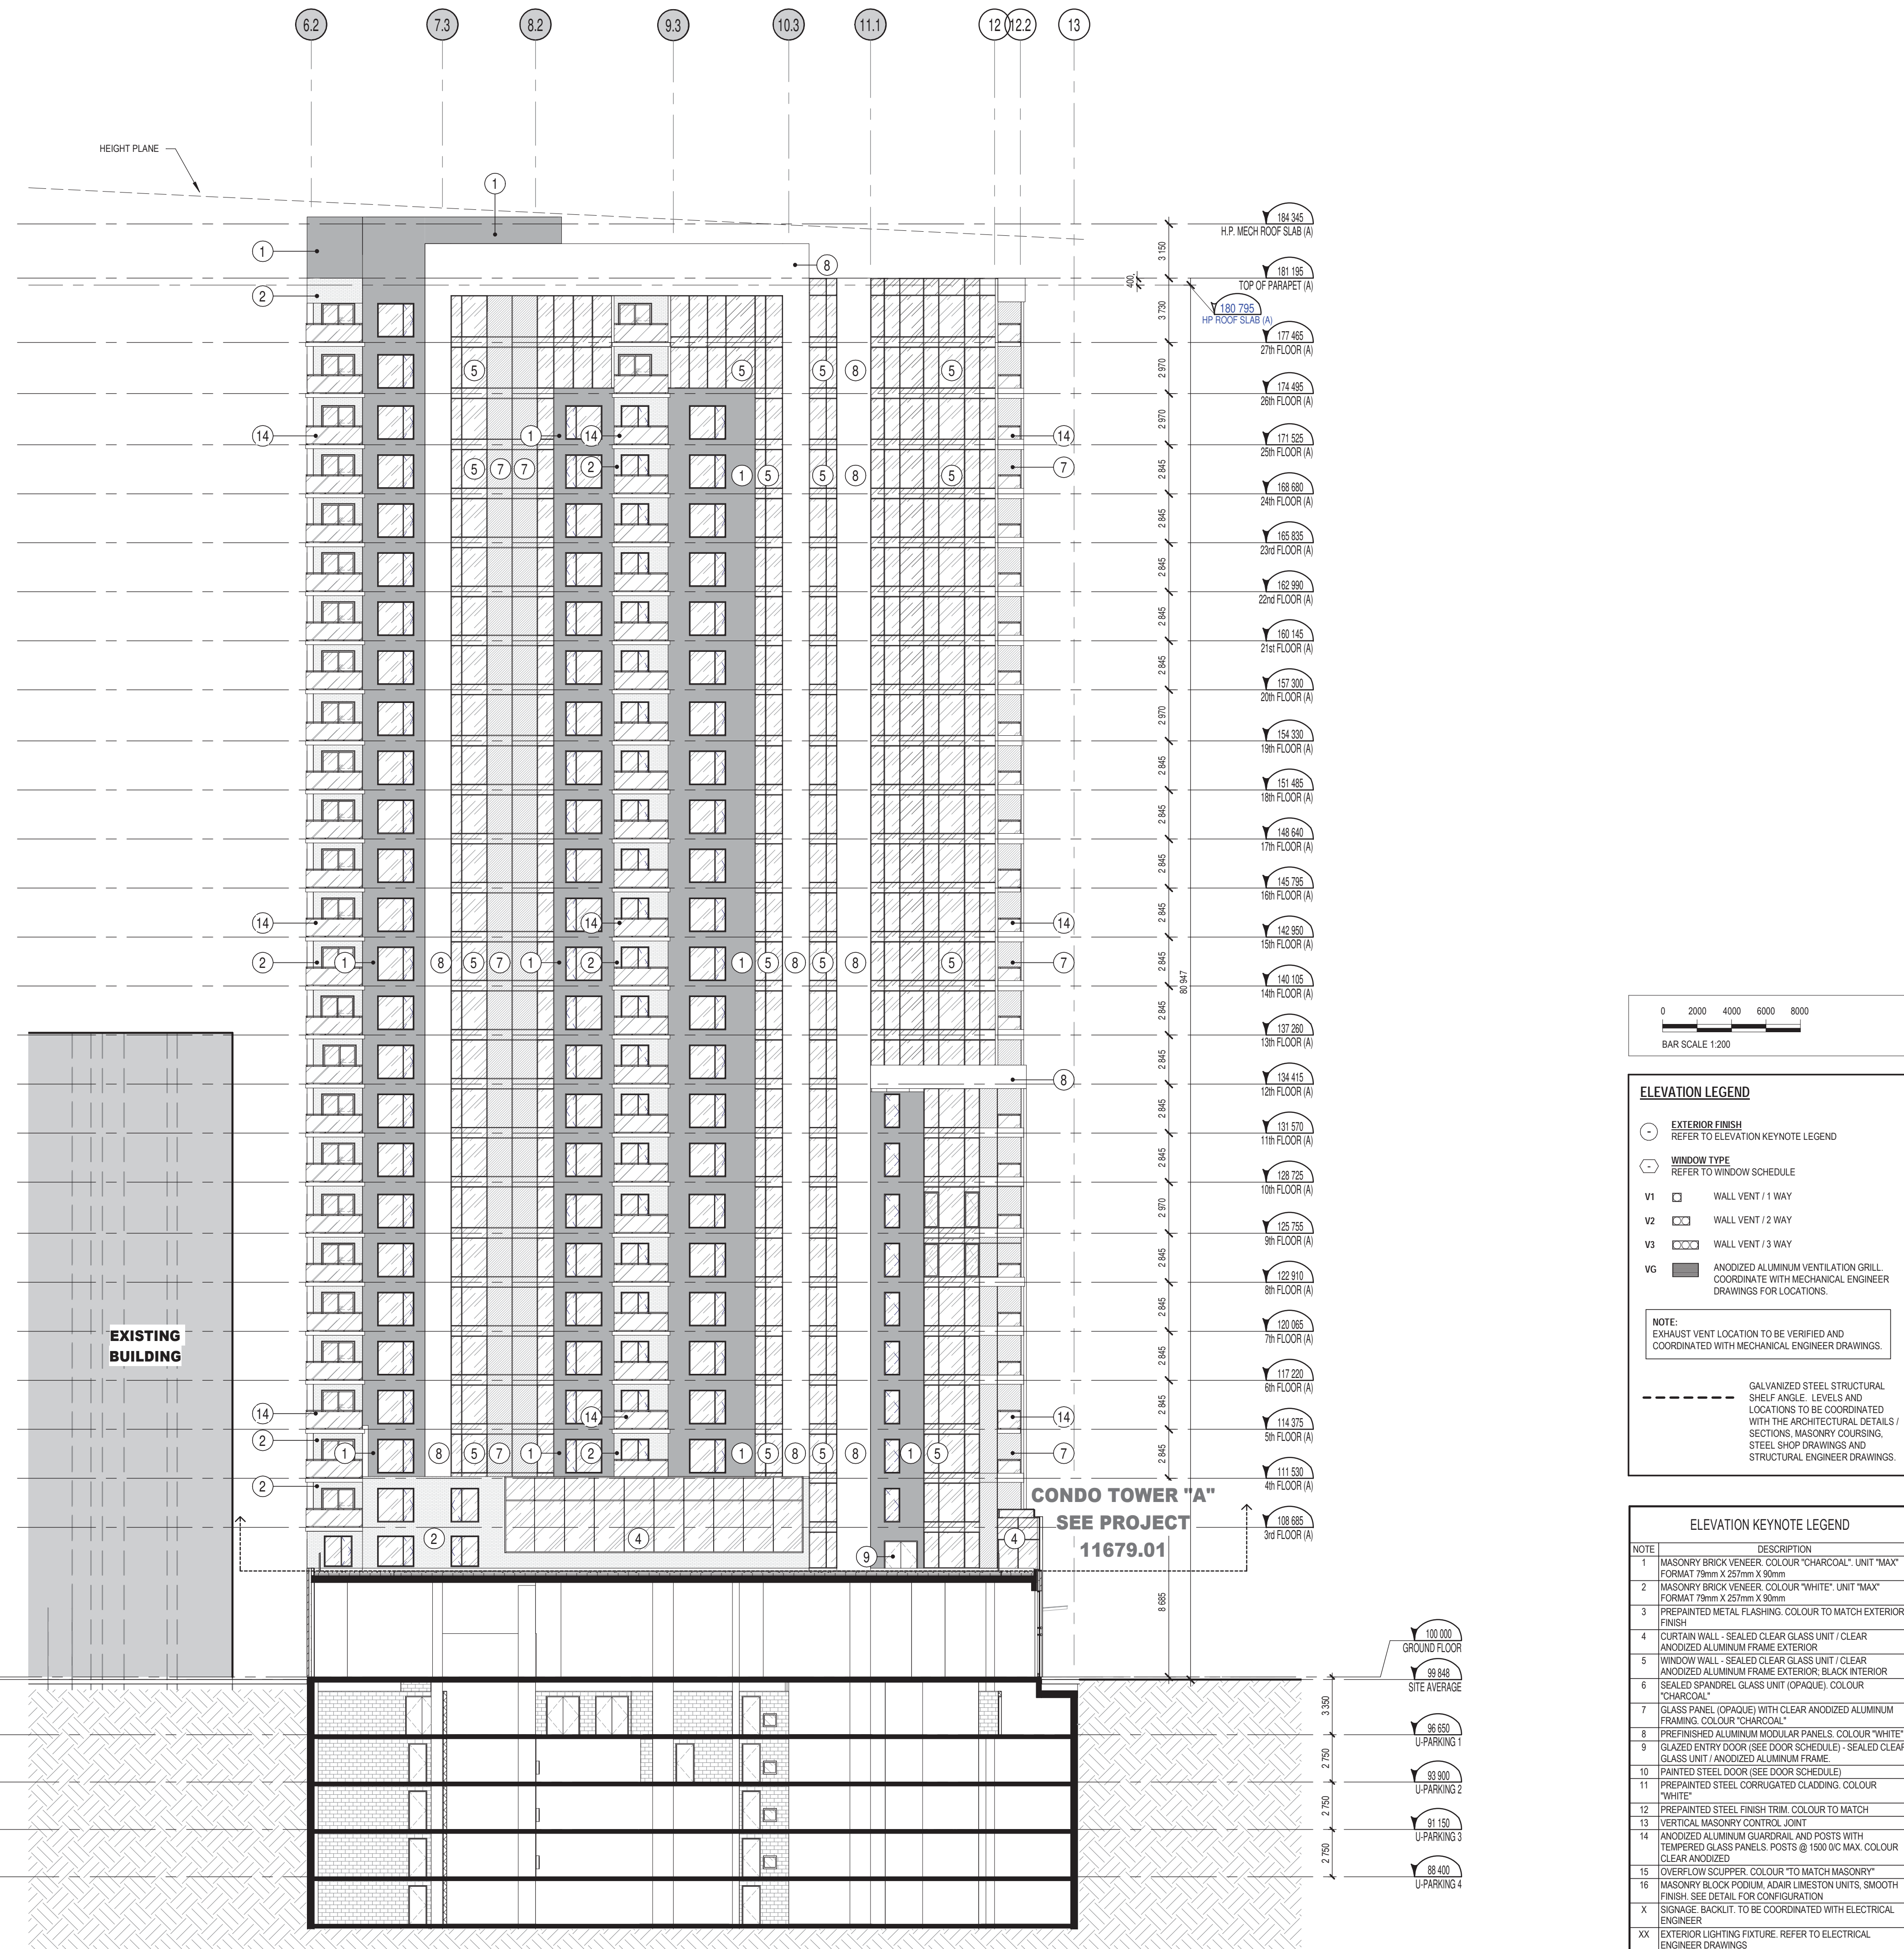

NOTES GÉNÉRALES / General Notes

1. Ces documents d'architecture sont la propriété exclusive de NEUF architect(e)s et ne peuvent être utilisés, reproduits ou copiés sans autorisation écrite préalable. / These architectural documents are the exclusive property of NEUF architect(e)s and cannot be used, copied or reproduced without written pre-authorization.
2. Les dimensions apparaissant sur ces documents doivent être vérifiées par l'entrepreneur avant le début des travaux. / All dimensions which appear on the documents must be verified by the contractor before to start the work.
3. Veuillez aviser l'architecte de toute dimension erronée et/ou divergences entre ces documents et ceux des autres professionnels. / The architect must be notified of all errors, omissions and discrepancies between these documents and those of the others professionals.
4. Les dimensions sur ces documents doivent être lues et non mesurées. / The dimensions on these documents must be read and not measured.

MÉCANIQUE ÉLECTRIQUE / Mechanical Electrical

Smith + Andersen
 1605, Carling Avenue, Suite 505, Ottawa, ON K1Z 1G3
 T 613 230 1188 smithandersen.com

STRUCTURE / Structural

Goodeve Manhire Inc.
 19-77, Auriga Drive, Ottawa, ON K2E 7Z7
 T 613 226 4558 goodeve.com

ARCHITECTURE DE PAYSAGE / Landscape Architect

James B. Lennox & Associates
 5535, Carling Avenue, Ottawa, ON, K2H 1A6
 T 613 722 5168 jba.ca

CIVIL / Civil

Novatech Eng. Consultants Ltd.
 240, Michael Cowland Drive, Suite 200, Ottawa ON K2M 1P6
 T 613 234 9651 novatech.com

ARCHITECTES / Architect

NEUF architect(e)s SENCRL
 630, St-Jacques, Montréal QC H3B 1S6
 T 514 847 1117 NEUFarchitectes.com

SCEAU / Seal



NEUF
 ARCHITECT(E)S



CLIENT / Client



OUVRAGE / Project

MOON - PARKING, PODIUM & RENTAL TOWER "C"

EMPLACEMENT / Location

383 ALBERT ST. OTTAWA, ON

NO PROJET No.

11679.00

NO RÉVISION

0 SITE PLAN APPLICATION REVISION

DATE (aa-mm-ii)

2019.05.03

DESSIN PAR / Drawn by

Author

VÉRIFIÉ PAR / Checked

Checker

DATE (aa.mm.ii)

04/26/19

ÉCHELLE / Scale

1 : 200

TITRE DU DESSIN / Drawing Title
SOUTH ELEVATION (TOWER A)

RÉVISION / Revision

0

NO. DESSIN / Dwg Number

A405