


SOUTH ELEVATION (WURTEMBERG)

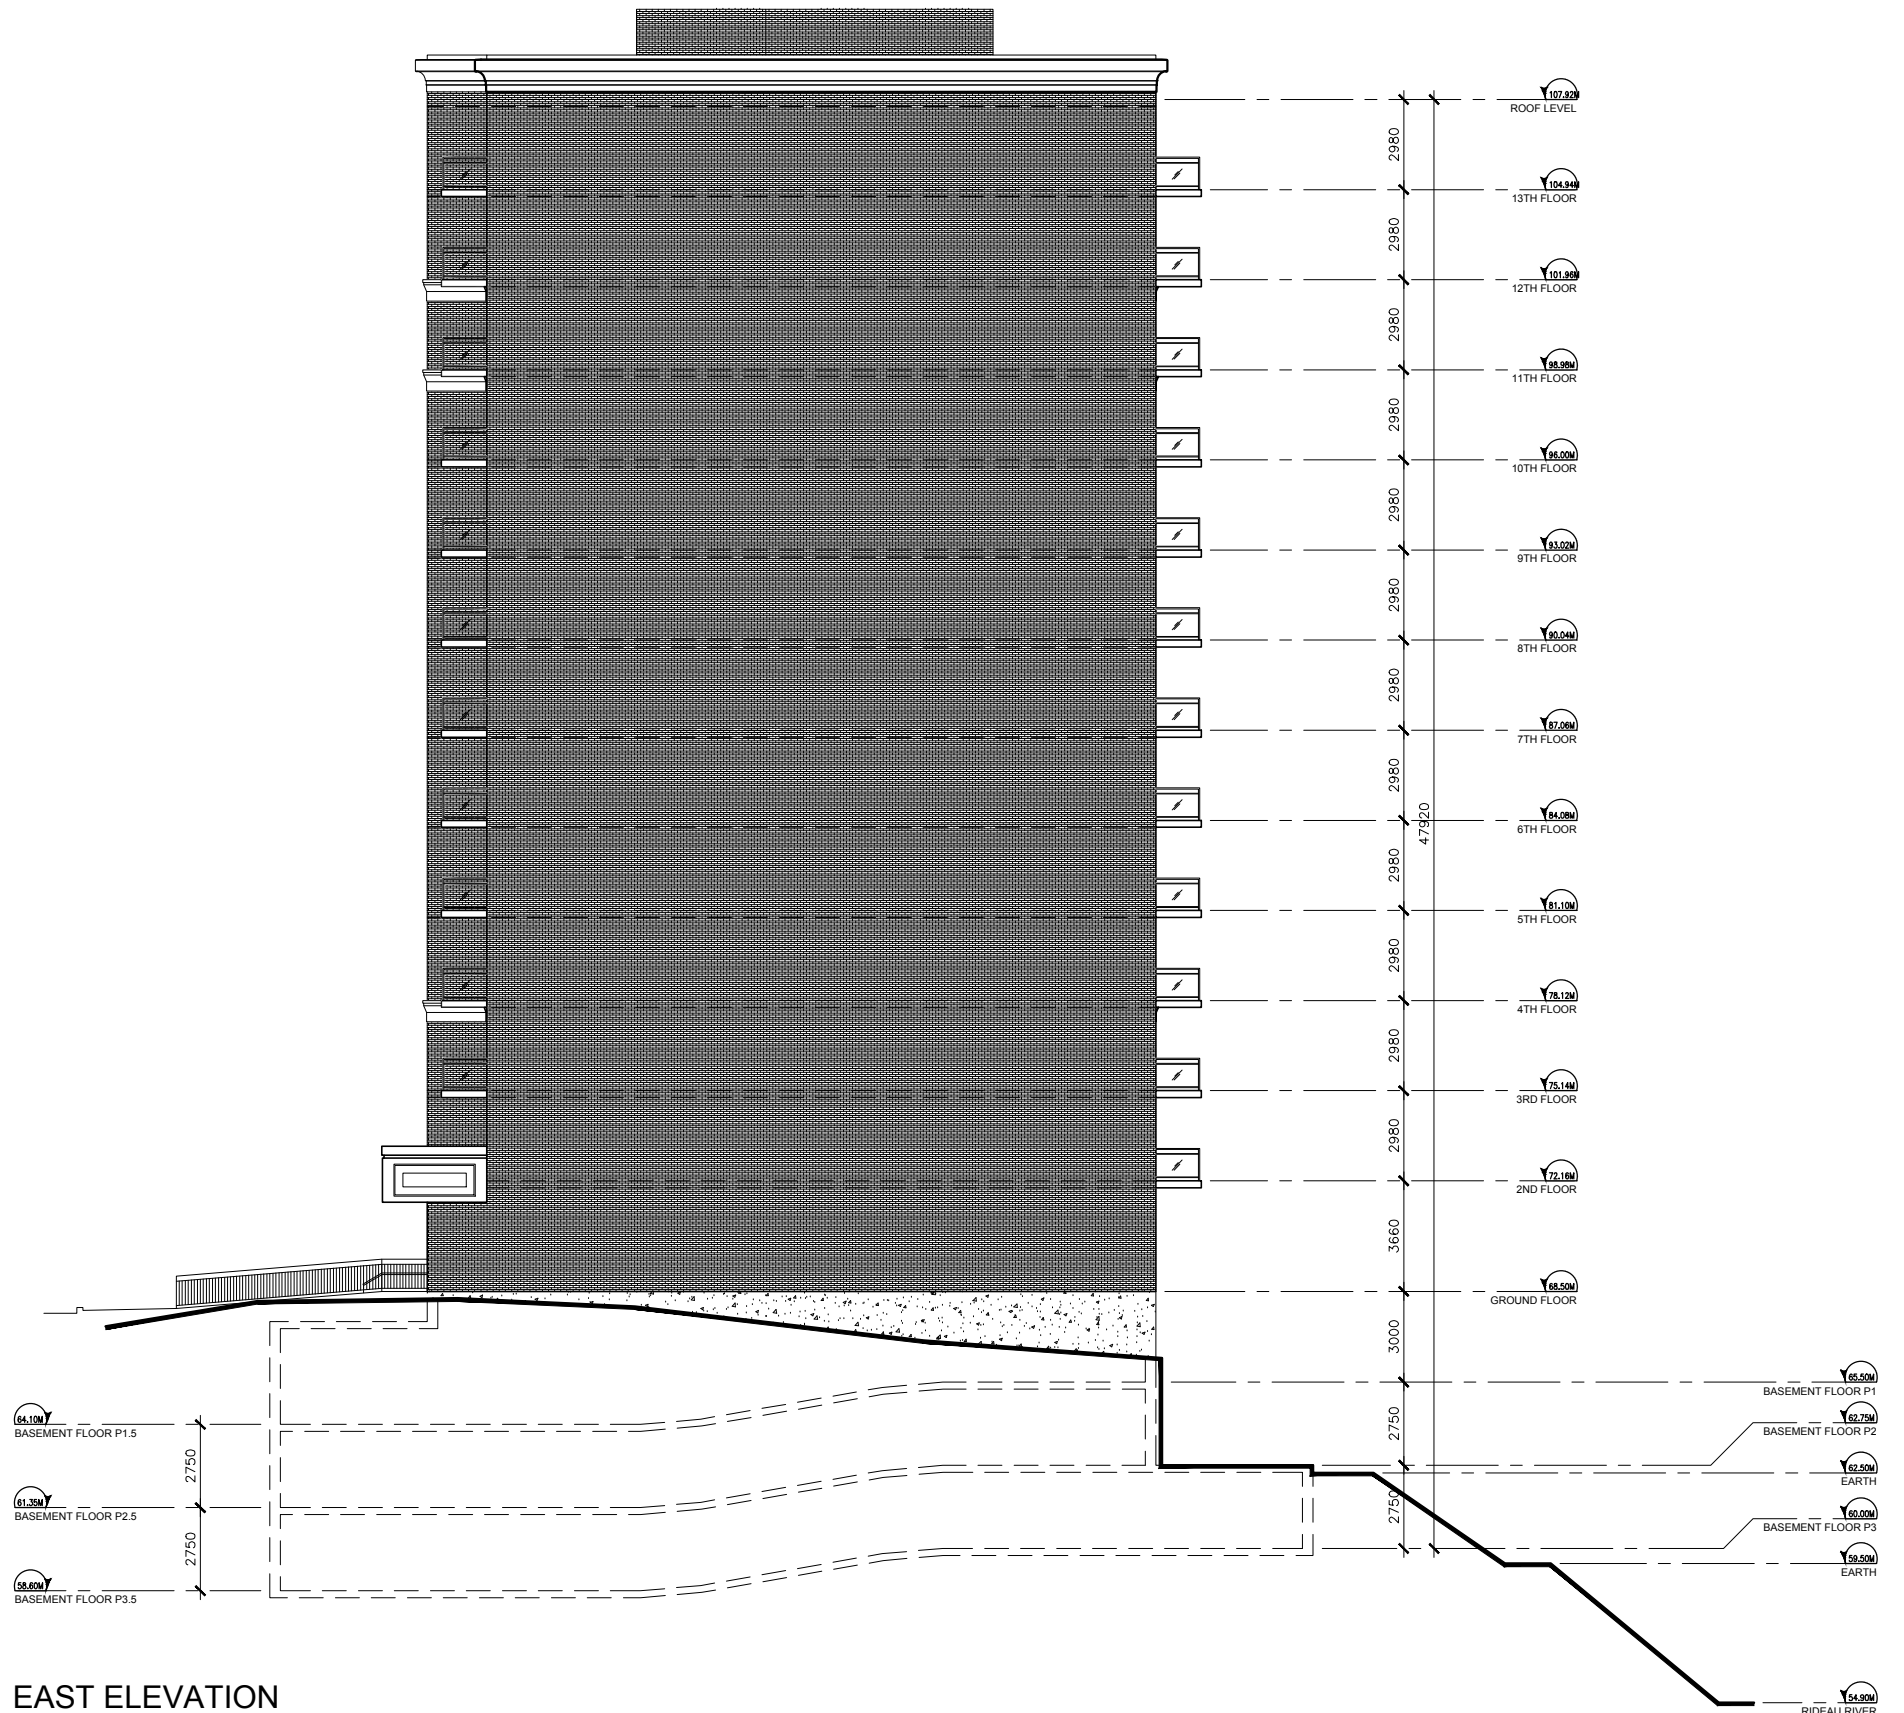

EAST ELEVATION

CLIENT Client

OUVRAGE Project

TITRE DU DESSIN Drawing Title



101 WURTEMBERG

EMPLACEMENT Location
OTTAWA, ON
DESSIN PAR Drawn by
CW
NO.PROJET Project No.
11159
VÉRIFIÉ PAR Checked by
ALQ



EXTERIOR ELEVATIONS

DATE (aaaa.mm.jj)
2015.11.13
RÉVISION Revision
0

ÉCHELLE Scale
1:250
NO. DESSIN Dwg Number
A400