

1	0	16/05/09	ISSUED FOR INTERNAL REVIEW
2	1	16/05/16	ISSUED FOR SITE PLAN APPLICATION

LES BÉES CONÇUENT, DISPOSENT ET PLANT MONTRÉS OU REPRÉSENTÉS PAR CE DRESSING APPRÉHENSIF. À EDWARD J. CUCHACI AND ASSOCIATES ARCHITECTS INC. ET/OU ÉTÉ CRÉÉS ET DÉVELOPPÉS POUR ÊTRE UTILISÉS DANS LE CADRE DU PRÉSENT PROJET. LES NE CONVIEN PAS ÊTRE UTILISÉS À DIVERSES FINES NI COMMANDÉS À UN QUA CE NE SONT PAS LA PERMISSEION ÉCRITE DE EDWARD J. CUCHACI AND ASSOCIATES ARCHITECTS INC.

L'ARCHITECTE DÉCLINE TOUTE RESPONSABILITÉ DÉCOULANT DE PROBLÈMES DÉSIGNÉ SUIVE AU NON-RESPECT DES PLANS ET/OU DES NOTIONS PRÉSENTÉES PAR EDWARD J. CUCHACI AND ASSOCIATES ARCHITECTS INC. D'ORDONNER OU DE SAUVER LES INSTRUCTIONS DE L'ARCHITECTE RELATIQUES À LA CONSTRUCTION, OMISSIONS, INCONGRUITÉS, AMBIGUITÉS OU CONTRADICTIONS ALÉATOIRES.

L'INTERPRETATION DOIT VÉRIFIER TOUTES LES DIMENSIONS SUR PLACE ET INFORMER L'ARCHITECTE DE TOUT ÉCART AVANT LE DÉBUT DES TRAVAUX. NE PAS MESURER LES DESSINS À L'ÉCHELLE.

ALL IDEAS, DESIGN ARRANGEMENTS, AND PLANS INDICATED OR REPRESENTED BY THIS DRAWING ARE OWNED BY AND THE PROPERTY OF EDWARD J. CUCHACI AND ASSOCIATES ARCHITECTS INC. ANY REUSE, REPRODUCTION, OR CONNECTION WITH THE SCHEDULED PROJECT AND/OR OF THE IDEAS, DESIGN ARRANGEMENTS OR PLANS SHALL BE USED BY OR DISCLOSED TO ANY PERSON FINAL OR CORPORATE FOR ANY PURPOSE WHATSOEVER WITHOUT THE WRITTEN PERMISSION OF EDWARD J. CUCHACI AND ASSOCIATES ARCHITECTS INC.

THE ARCHITECT MAKES ANY AND ALL RESPONSIBILITY AND LIABILITY FOR PROBLEMS WHICH ARISE FROM FAILURE TO FOLLOW THESE PLANS, SPECIFICATIONS, AND THE FAILURE TO OBTAIN AND/OR FOLLOW THE ARCHITECT'S GUIDANCE WITH RESPECT TO ANY ERRORS, OMISSIONS, INCONGRUITÉS, AMBIGUITÉS OR CONTRADICTIONS WHICH ARE ALLEGED.

CONTRACTORS TO VERIFY ALL DIMENSIONS AND NOTIFY THE ARCHITECT OF ANY DISCREPANCIES BEFORE WORK COMMENCES. DO NOT SCALE DRAWINGS.

REGISTERED PROFESSIONAL ENGINEER
 J. C. JOHNSON
 May 16, 2016
 PROVINCE OF ONTARIO

THE NORTH
 BANK NORTH

EDWARD J. CUCHACI & ASSOCIATES ARCHITECTS INC.
 1771 Silver Star, Suite 100, Ottawa, Ontario, K1P 5H7
 Fax: (613) 295-1944 Telephone: (613) 295-7155 Email: info@edward.com

PROJET TITRE ENTRE DU PROJET
 ÉCOLE ÉLÉMENTAIRE CATHOLIQUE HORIZON-JEUENNESSE
 349 OLIMSTEAD ST.
 OTTAWA, ON

CONSEIL DES ÉCOLES CATHOLIQUES DU CENTRE-EST
 4000, RUE LABELLE, OTTAWA, ON K1V 1A1


DRAINAGE AREAS

PROJET TITRE ENTRE DU DESSIN
 DRAINAGE AREAS

SCALE	AS SHOWN	PROJ. NO.	ISSUE NO.	REV. NO.
ÉCHELLE	151-48425-00	151-48425-00	2	1
DRAWN BY	B.N.	CHECKED BY	J.J.	
DESIGNED BY		DATE		

C011

FIGURES A-D FILE: 151-48425-00.dwg

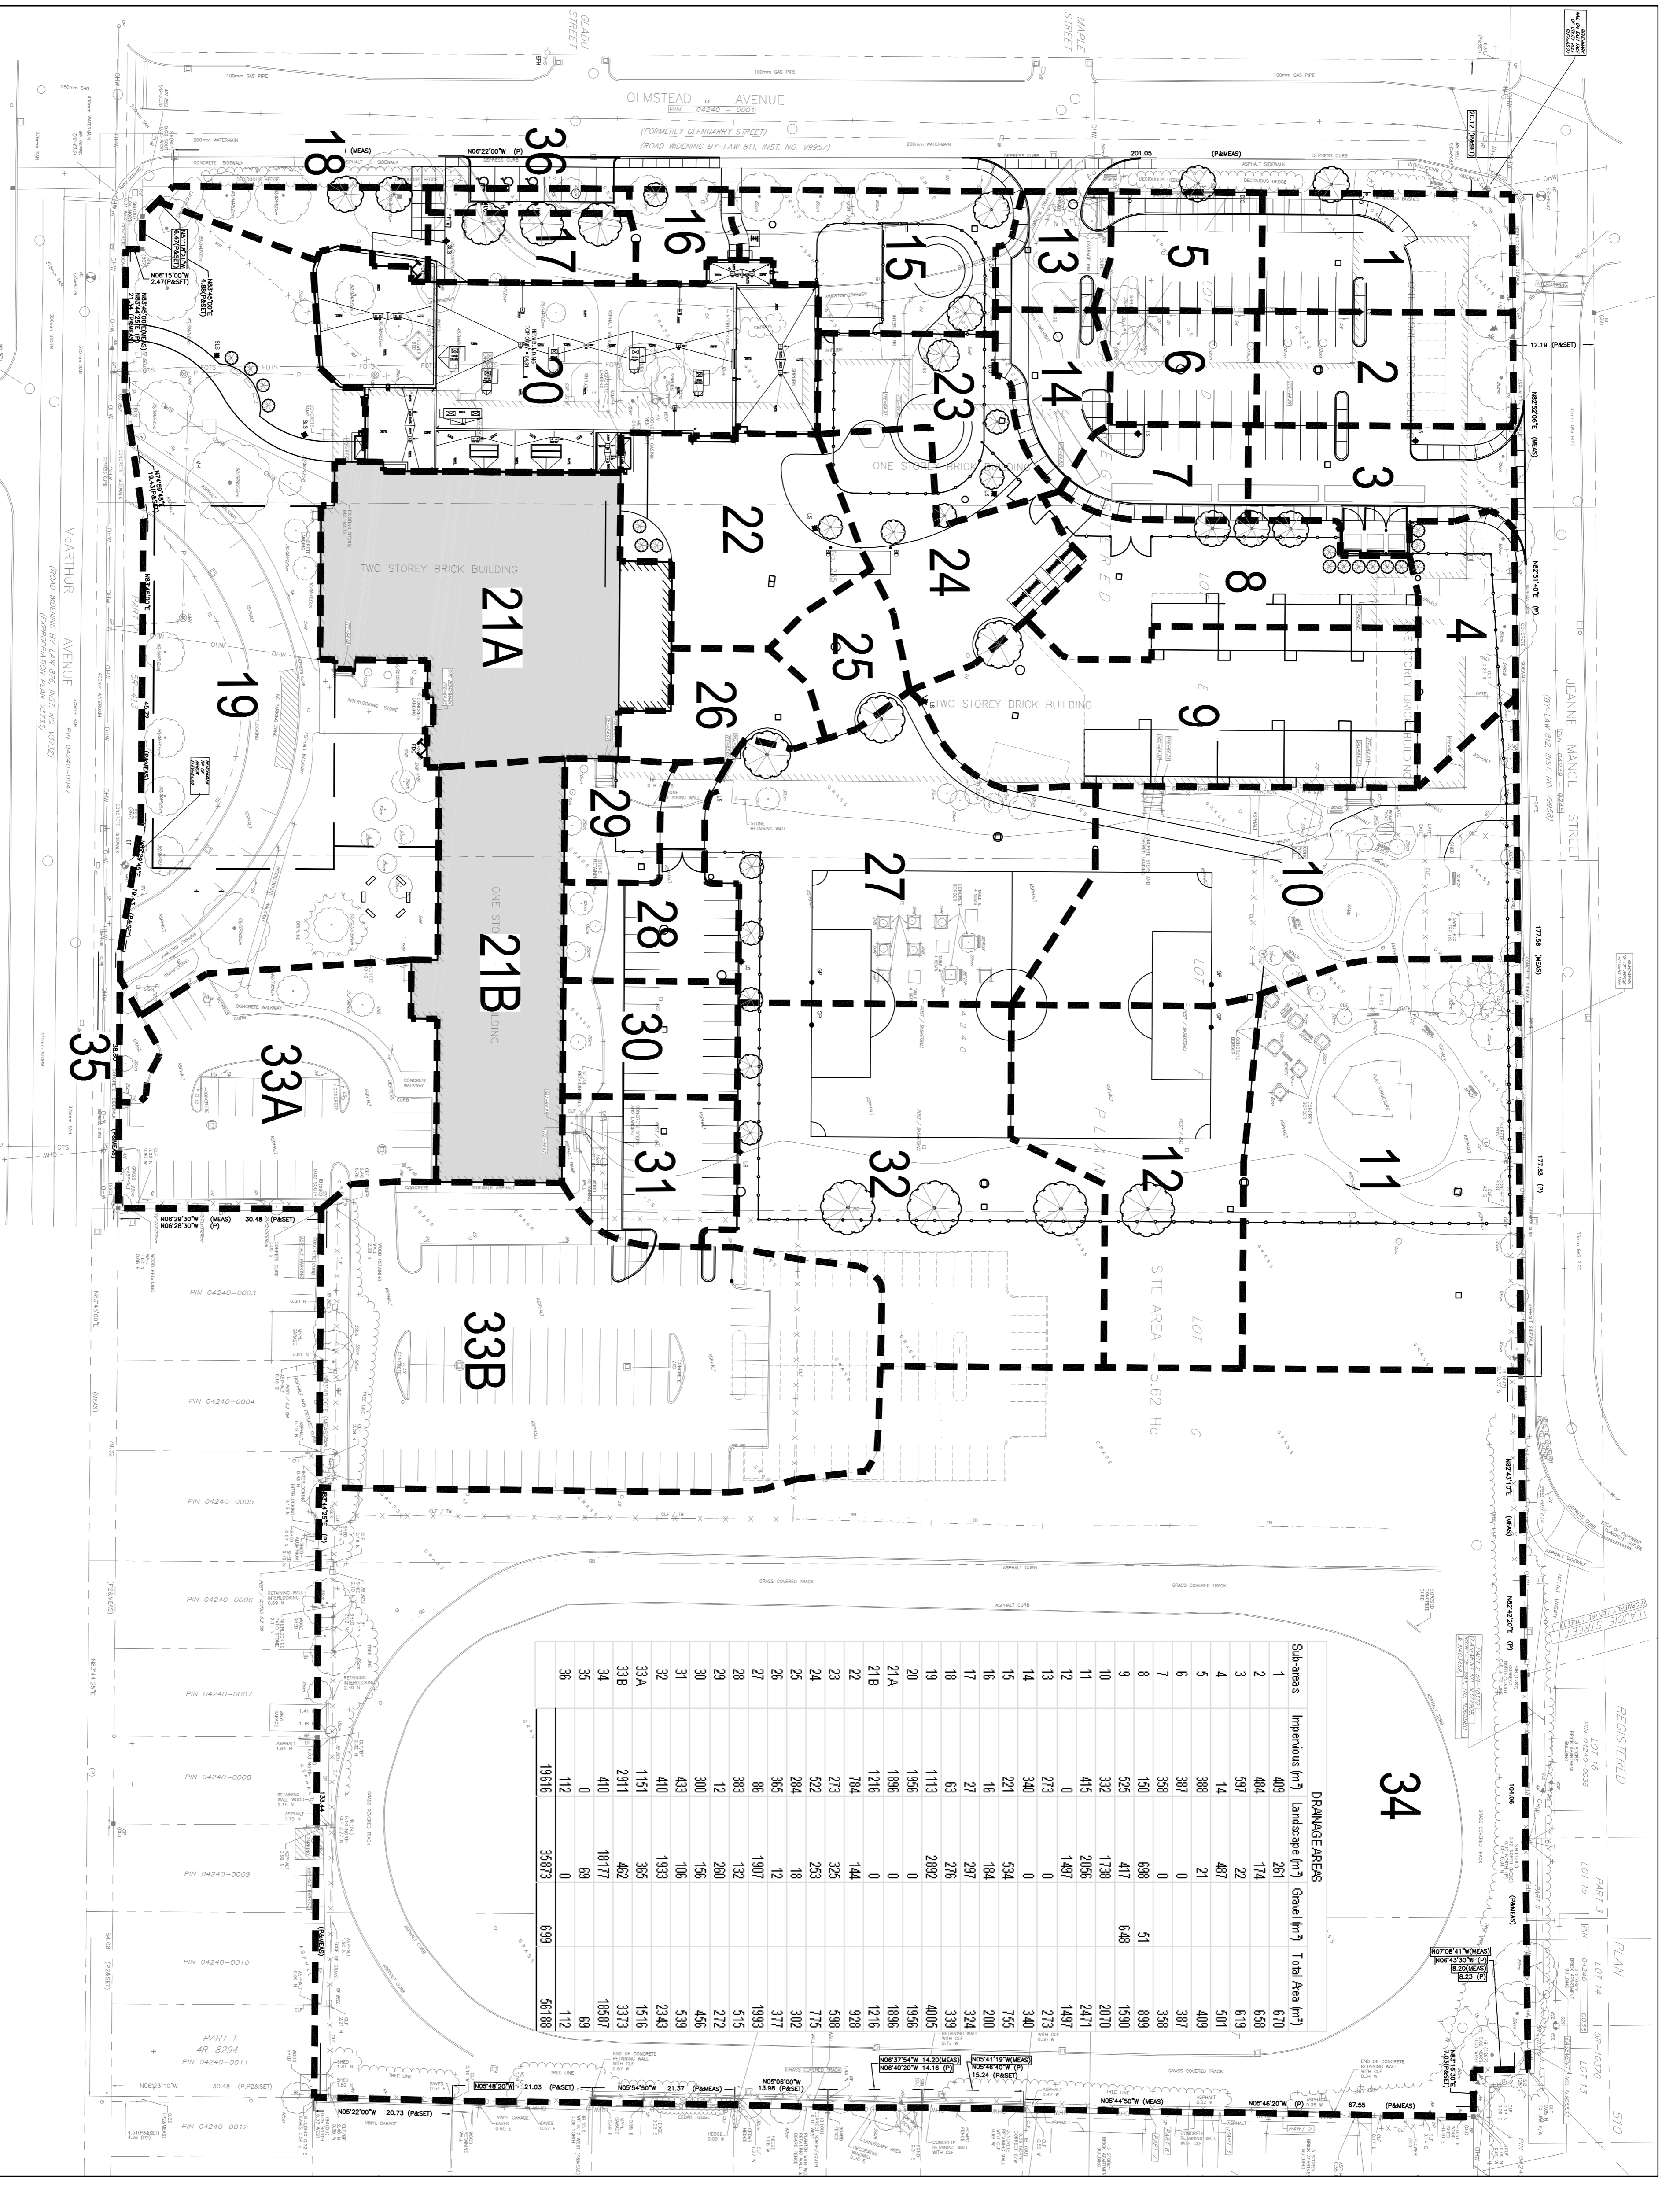

1 DRAINAGE AREAS
 SCALE= 1:500

0 12.5m 25m 50m
 SCALE: 1:500