



KEY PLAN

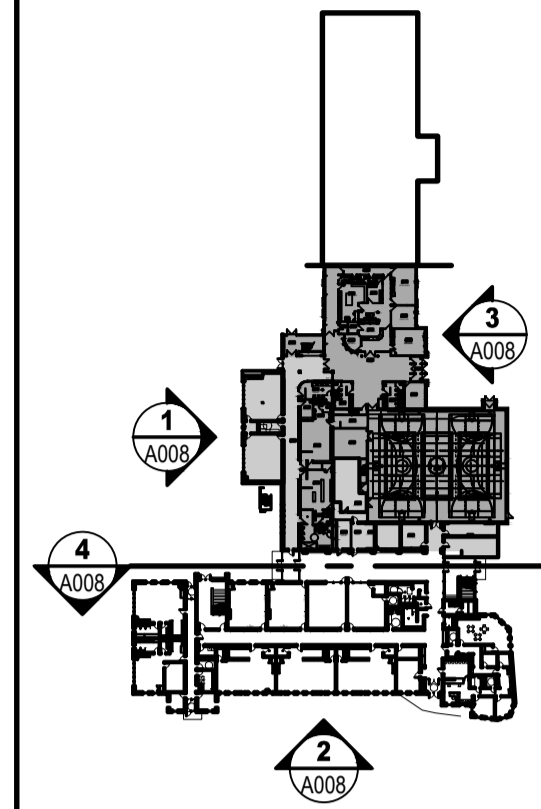


1 NORTH ELEVATION  
A008 1:150



2 WEST ELEVATION  
A008 1:150

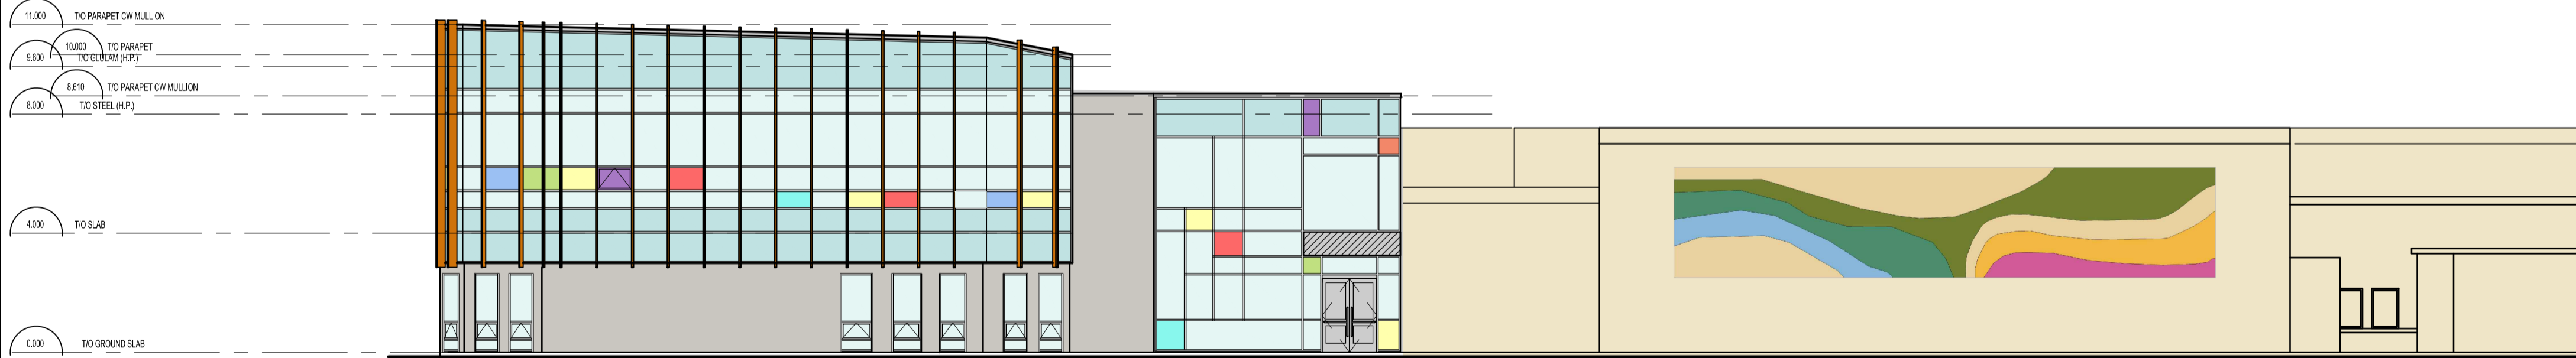

3 SOUTH ELEVATION  
A008 1:150

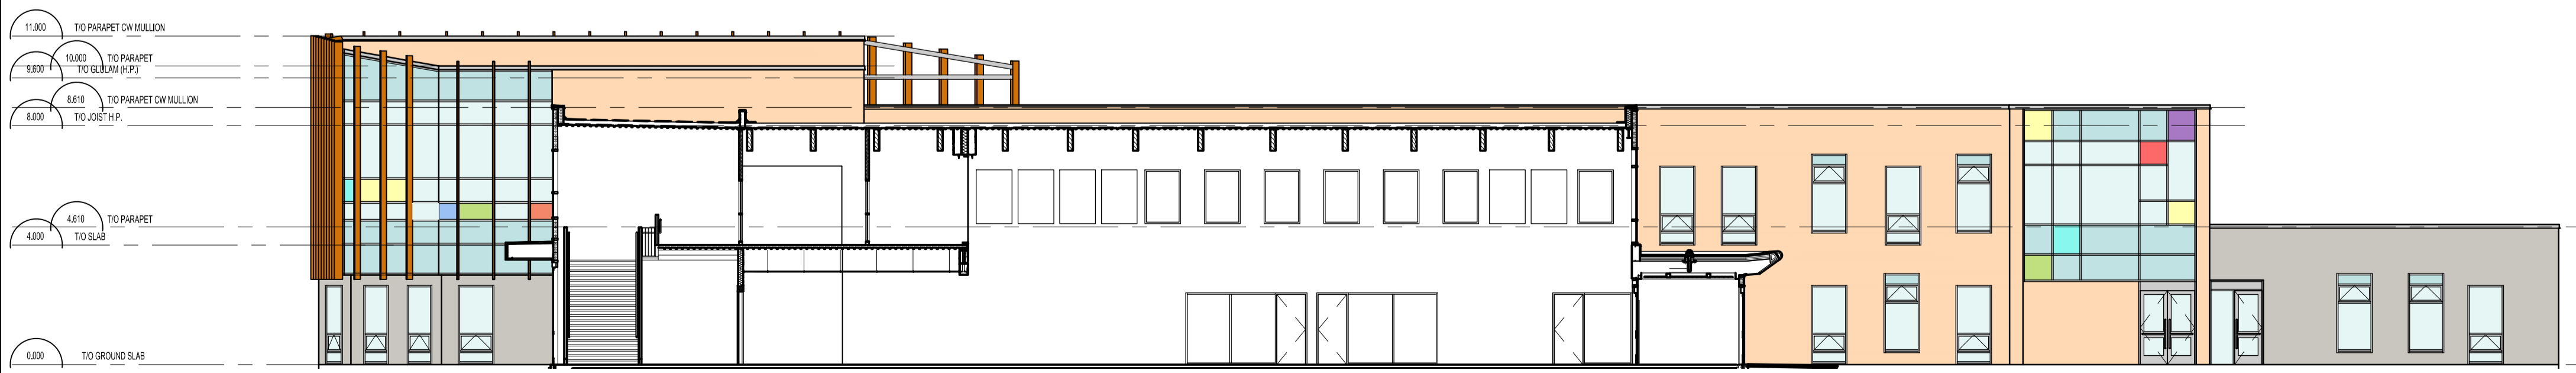

4 EAST ELEVATION  
A008 1:150

LEGEND

- VISION GLASS W/ COLOURED INTERLAYER (3 COLOURS)
- SPANDREL GLASS
- VISION GLASS
- COLOURED GLASS
- OPERABLE WINDOW
- COLOURED GLASS
- BRICK MASONRY (2 COLOURS)
- PAINTED PREFORMED STEEL PANEL (2 FINISHES)
- PREFORMED STEEL PANEL
- SUNSCREENS: COMPOSITE ALUMINUM (WOOD ACCENT FINISH)
- EXISTING BUILDING
- SOLID PHENOLIC PANELS (1 COLOUR)

NO.	REV.	DATE	ISSUE
1	0	16/05/19	CITY SUBMISSION- SITE PLAN CONTROL

LES IDÉES, CONCEPTS, DISPOSITIONS ET PLANS MONTRÉS OU REPRÉSENTÉS PAR CE DESSIN APPARTIENNENT À EDWARD J. CUHACI AND ASSOCIATES ARCHITECTS INC. ET ONT ÉTÉ CRÉÉS ET DÉVELOPPÉS POUR ÊTRE UTILISÉS DANS LE CADRE DU PRÉSENT PROJET. ILS NE DOIVENT PAS ÊTRE UTILISÉS À D'AUTRES FINS NI COMMUNIQUÉS À QUI QUE CE SOIT SANS LA PERMISSION ÉCRITE DE EDWARD J. CUHACI AND ASSOCIATES ARCHITECTS INC.


L'ARCHITECTE DÉCLINE TOUTE RESPONSABILITÉ DÉCOULANT DE PROBLÈMES FAISANT SUITE AU NON RESPECT DES PLANS ET DESSINS OU DE L'INTENTION DU CONCEPT QU'ILS TRANSMETTRENT, OU DE TOUTS PROBLÈMES POUVANT RÉSULTER DU DÉFAUT DE TERS D'OBTENIR OU DE SUIVRE LES INSTRUCTIONS DE L'ARCHITECTE RELATIVEMENT AUX ÉPREUVES, OMISSIONS, INCOHÉRENCES, AMBIGÜITÉS OU CONTRADICTIONS ALLÉGUÉES.

L'ENTREPRENEUR DOIT VÉRIFIER TOUTES LES DIMENSIONS SUR PLACE ET INFORMER L'ARCHITECTE DE TOUT ÉCART AVANT LE DÉBUT DES TRAVAUX. NE PAS MESURER LES DESSINS À L'ÉCHELLE.

ALL IDEAS, DESIGNS, ARRANGEMENTS, AND PLANS INDICATED OR REPRESENTED BY THIS DRAWING ARE OWNED BY AND THE PROPERTY OF EDWARD J. CUHACI AND ASSOCIATES INC. AND WERE CREATED, EVOLVED, AND DEVELOPED FOR USE ON AND IN CONNECTION WITH THE SPECIFIC PROJECT. NONE OF THE IDEAS, DESIGNER, ARRANGEMENTS OR PLANS SHALL BE USED BY OR DISCLOSED TO ANY PERSON, FIRM OR CORPORATION FOR ANY PURPOSE WHATSOEVER WITHOUT THE WRITTEN PERMISSION OF EDWARD J. CUHACI AND ASSOCIATES INC.

THE ARCHITECT WAIVES ANY AND ALL RESPONSIBILITY AND LIABILITY FOR PROBLEMS WHICH ARISE FROM FAILURE TO FOLLOW THESE PLANS, SPECIFICATIONS, AND THE DESIGN INTENT THEY CONVEY, OR FOR PROBLEMS WHICH ARISE FROM OTHERS FAILURE TO OBTAIN AND/OR FOLLOW THE ARCHITECTS GUIDANCE WITH RESPECT TO ANY ERRORS, OMISSIONS, INCONSISTENCIES, AMBIGUITIES OR CONFLICTS WHICH ARE ALLEGED.

CONTRACTOR TO VERIFY ALL DIMENSIONS AND NOTIFY THE ARCHITECT OF ANY DISCREPANCIES BEFORE WORK COMMENCES. DO NOT SCALE DRAWINGS.

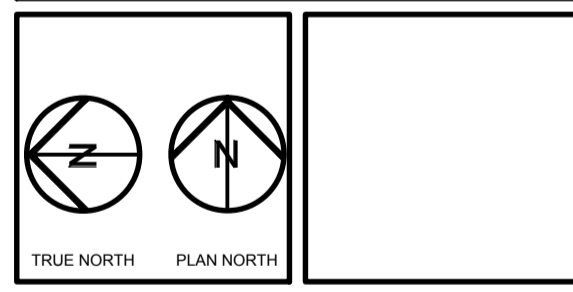

**EDWARD J. CUHACI & ASSOCIATES ARCHITECTS INC.**  
171 Stacey St. Suite 100, Ottawa, Ontario, K1P 5H7  
Fax: (613) 236-1944 Telephone: (613) 236-7135 E-mail: info@jcuhaci.com

PROJET / TITLE: ÉCOLE ÉLÉMENTAIRE CATHOLIQUE HORIZON-JEUNESSE  
349 OLMSTEAD ST., OTTAWA, ON  
CONSEIL DES ÉCOLES CATHOLIQUES DU CENTRE-EST  
4000, RUE LABELLE, OTTAWA, ON K1J 1A1

EXTERIOR ELEVATION FINISHES

SCALE / ÉCHELLE	AS SHOWN	PROJ. NO.	ISSUE NO.	REV. NO.
		1503		
DRAWN BY / DESSINÉ PAR	J.A.	DRAWING/DESSIN		
CHECKED BY / VÉRIFIÉ PAR	Z.J.			
DATE	16 05 19			

**A008**

ACAD FILE/FICHER: 1553-XXXX.DWG