




GENERAL NOTES

No. Date		Émis pour / Object	
1	2020-02-28	COORDINATION	
2	2020-04-17	SITE PLAN CONTROL	
<p>Ingenieur / Engineer (Mécanique & Electrique / Mechanical & Electrical)</p>			
<p>Ingenieur / Engineer (Structure / Structure)</p>			
Client / Client			
Architecte / Architect		Collectif d'architectes	
<p>Fig. 1 3550, Saint-Ambrose O. Montréal QC H4C 1A9 T. 514 861-5122</p>			
<p>Fig. 2 190 Somerset St W #206 Ottawa ON K2P 0A4 T. 613 895-4122 www.figuri.ca</p>			
Droit d'auteur / Copyright			
<p>Ce dessin est sujet au droit d'auteur. Il ne peut être reproduit pour quelques intentions ou usages que ce soit, il ne peut être utilisé enregistrement avec l'apposition de la signature et de l'estampe originale. This drawing is subject to copyright. It is not to be reproduced for any purpose or by any means and may only be used if it bears an original stamp and signature.</p>			
Stade / Seal		<p>Note: L'entrepreneur doit vérifier toutes les dimensions et informations sur le site et avis immédiatement l'architecte de toutes erreurs ou omissions. Contractor shall verify all information and dimensions on site and immediately report any errors or omissions to the architect.</p>	
		<p>ROBERTO CAMPOS LICENCE 7401</p>	
Projet / Project			
<h2>24-STOUREY MIXED-USE TOWER</h2>			
<p>1330 Carling Avenue Ottawa, ON</p>			
Titre / Title			
<h3>P2 PARKING PLAN</h3>			
Dessiné par / Drawn by		No. projet / Project number	
MD, LK		1956	
Vérifié par / Verified by		No. dessin / Drawing number	
RC		2	
Echelle / Scale		Révision / Revision	
1 : 100			
Date de création du dessin / Drawing creation date		A120	
03/04/20			



GENERAL NOTES

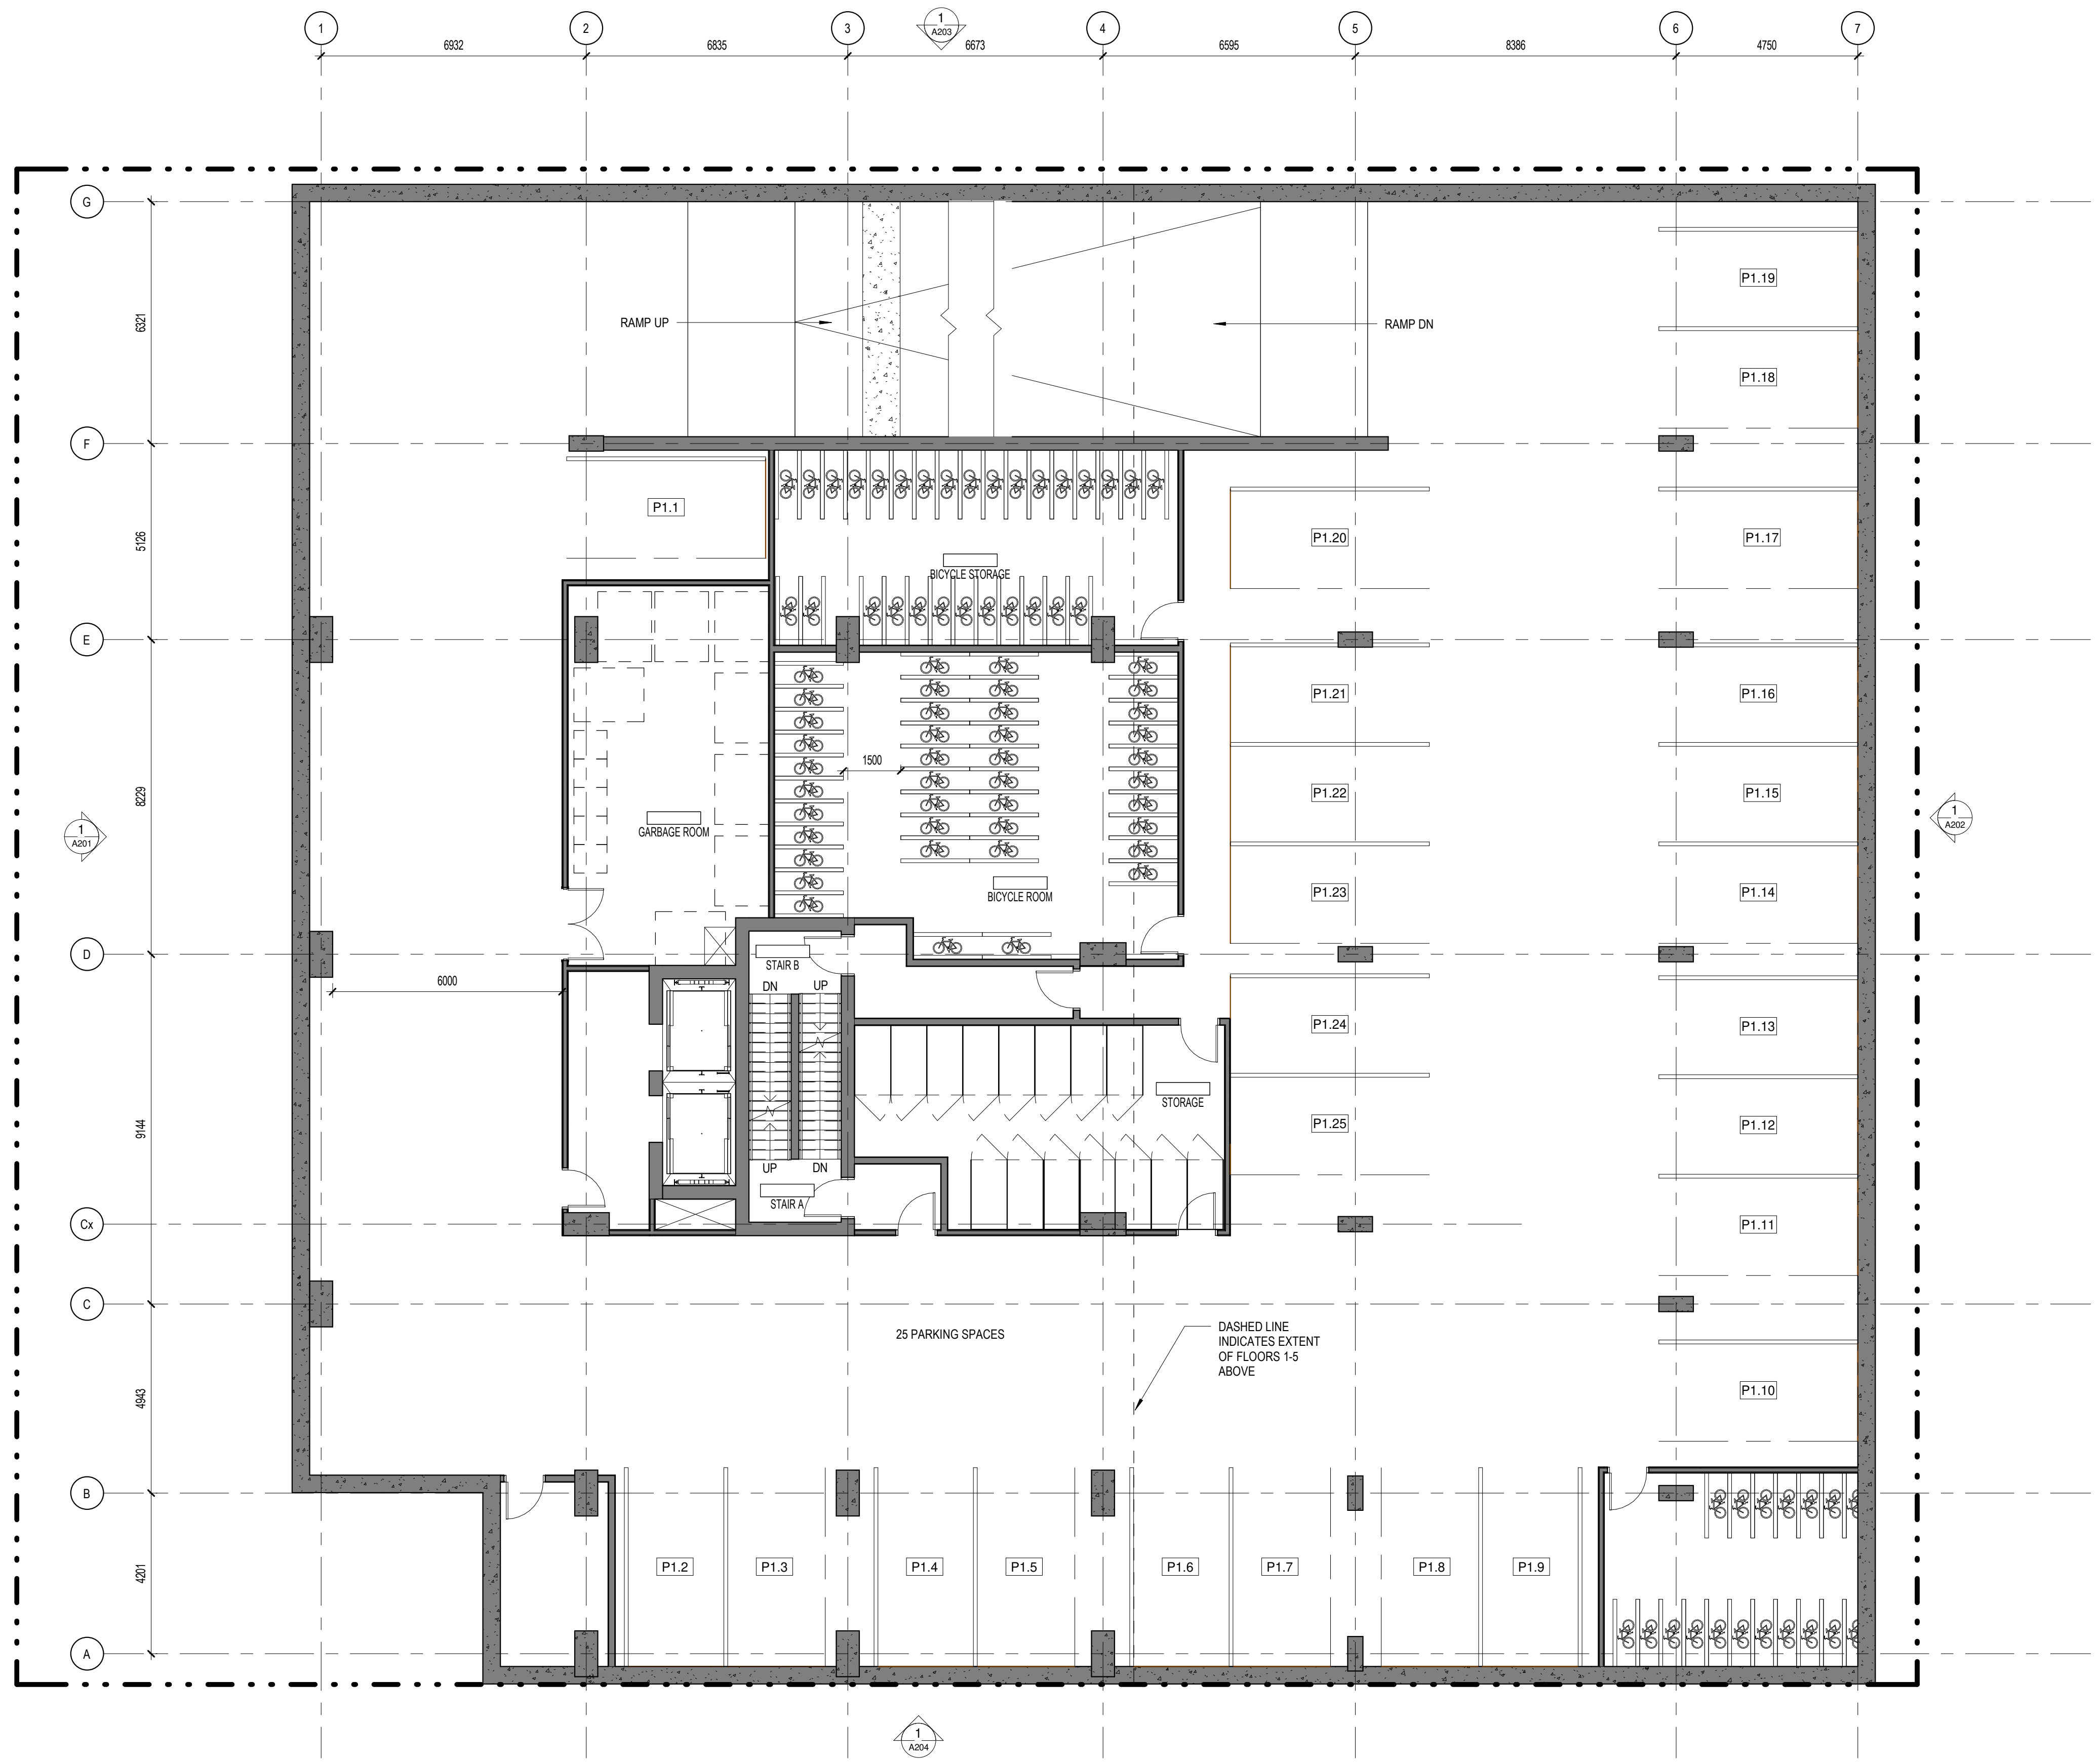No.	Date	Émis pour / Object
1	2020-02-28	COORDINATION
2	2020-04-17	SITE PLAN CONTROL

Ingenieur / Engineer
(Mécanique & Electrique / Mechanical & Electrical)

Ingenieur / Engineer
(Structure / Structure)

Client / Client

Architecte / Architect

figuri

fig. 1
3550, Saint-Ambrose O.
Montréal QC H4C 1A9
T. 514 861-5122

fig. 2
190 Somerset St W #206
Ottawa ON K2P 0A4
T. 613 696-4122
www.figuri.ca

Droit d'auteur / Copyright

Ce dessin est sujet au droit d'auteur. Il ne peut être reproduit pour quelque intention ou usage que ce soit, à moins qu'il ne soit utilisé en accord avec l'approbation de la signature et de l'estampe originale.

This drawing is subject to copyright. It is not to be reproduced for any purpose or by any means, and may only be used if it bears an original stamp and signature.

Stade / Seat

Note:
L'entrepreneur doit vérifier toutes les dimensions et informations sur le site et saisir immédiatement l'architecte de toutes erreurs ou omissions.
Contractor shall verify all information and dimensions on site and immediately report any errors or omissions to the architect.

Projet / Project

24-STOUREY MIXED-USE TOWER

1330 Carling Avenue
Ottawa, ON

Titre / Title

P1 PARKING PLAN

Dessiné par / Drawn by

MD, LK

No. projet / Project number

1956

Vérifié par / Verified by

RC

No. dessin / Drawing number

Revision / Revision


Echelle / Scale

1 : 100

Date de création du dessin / Drawing creation date

03/04/20

A121

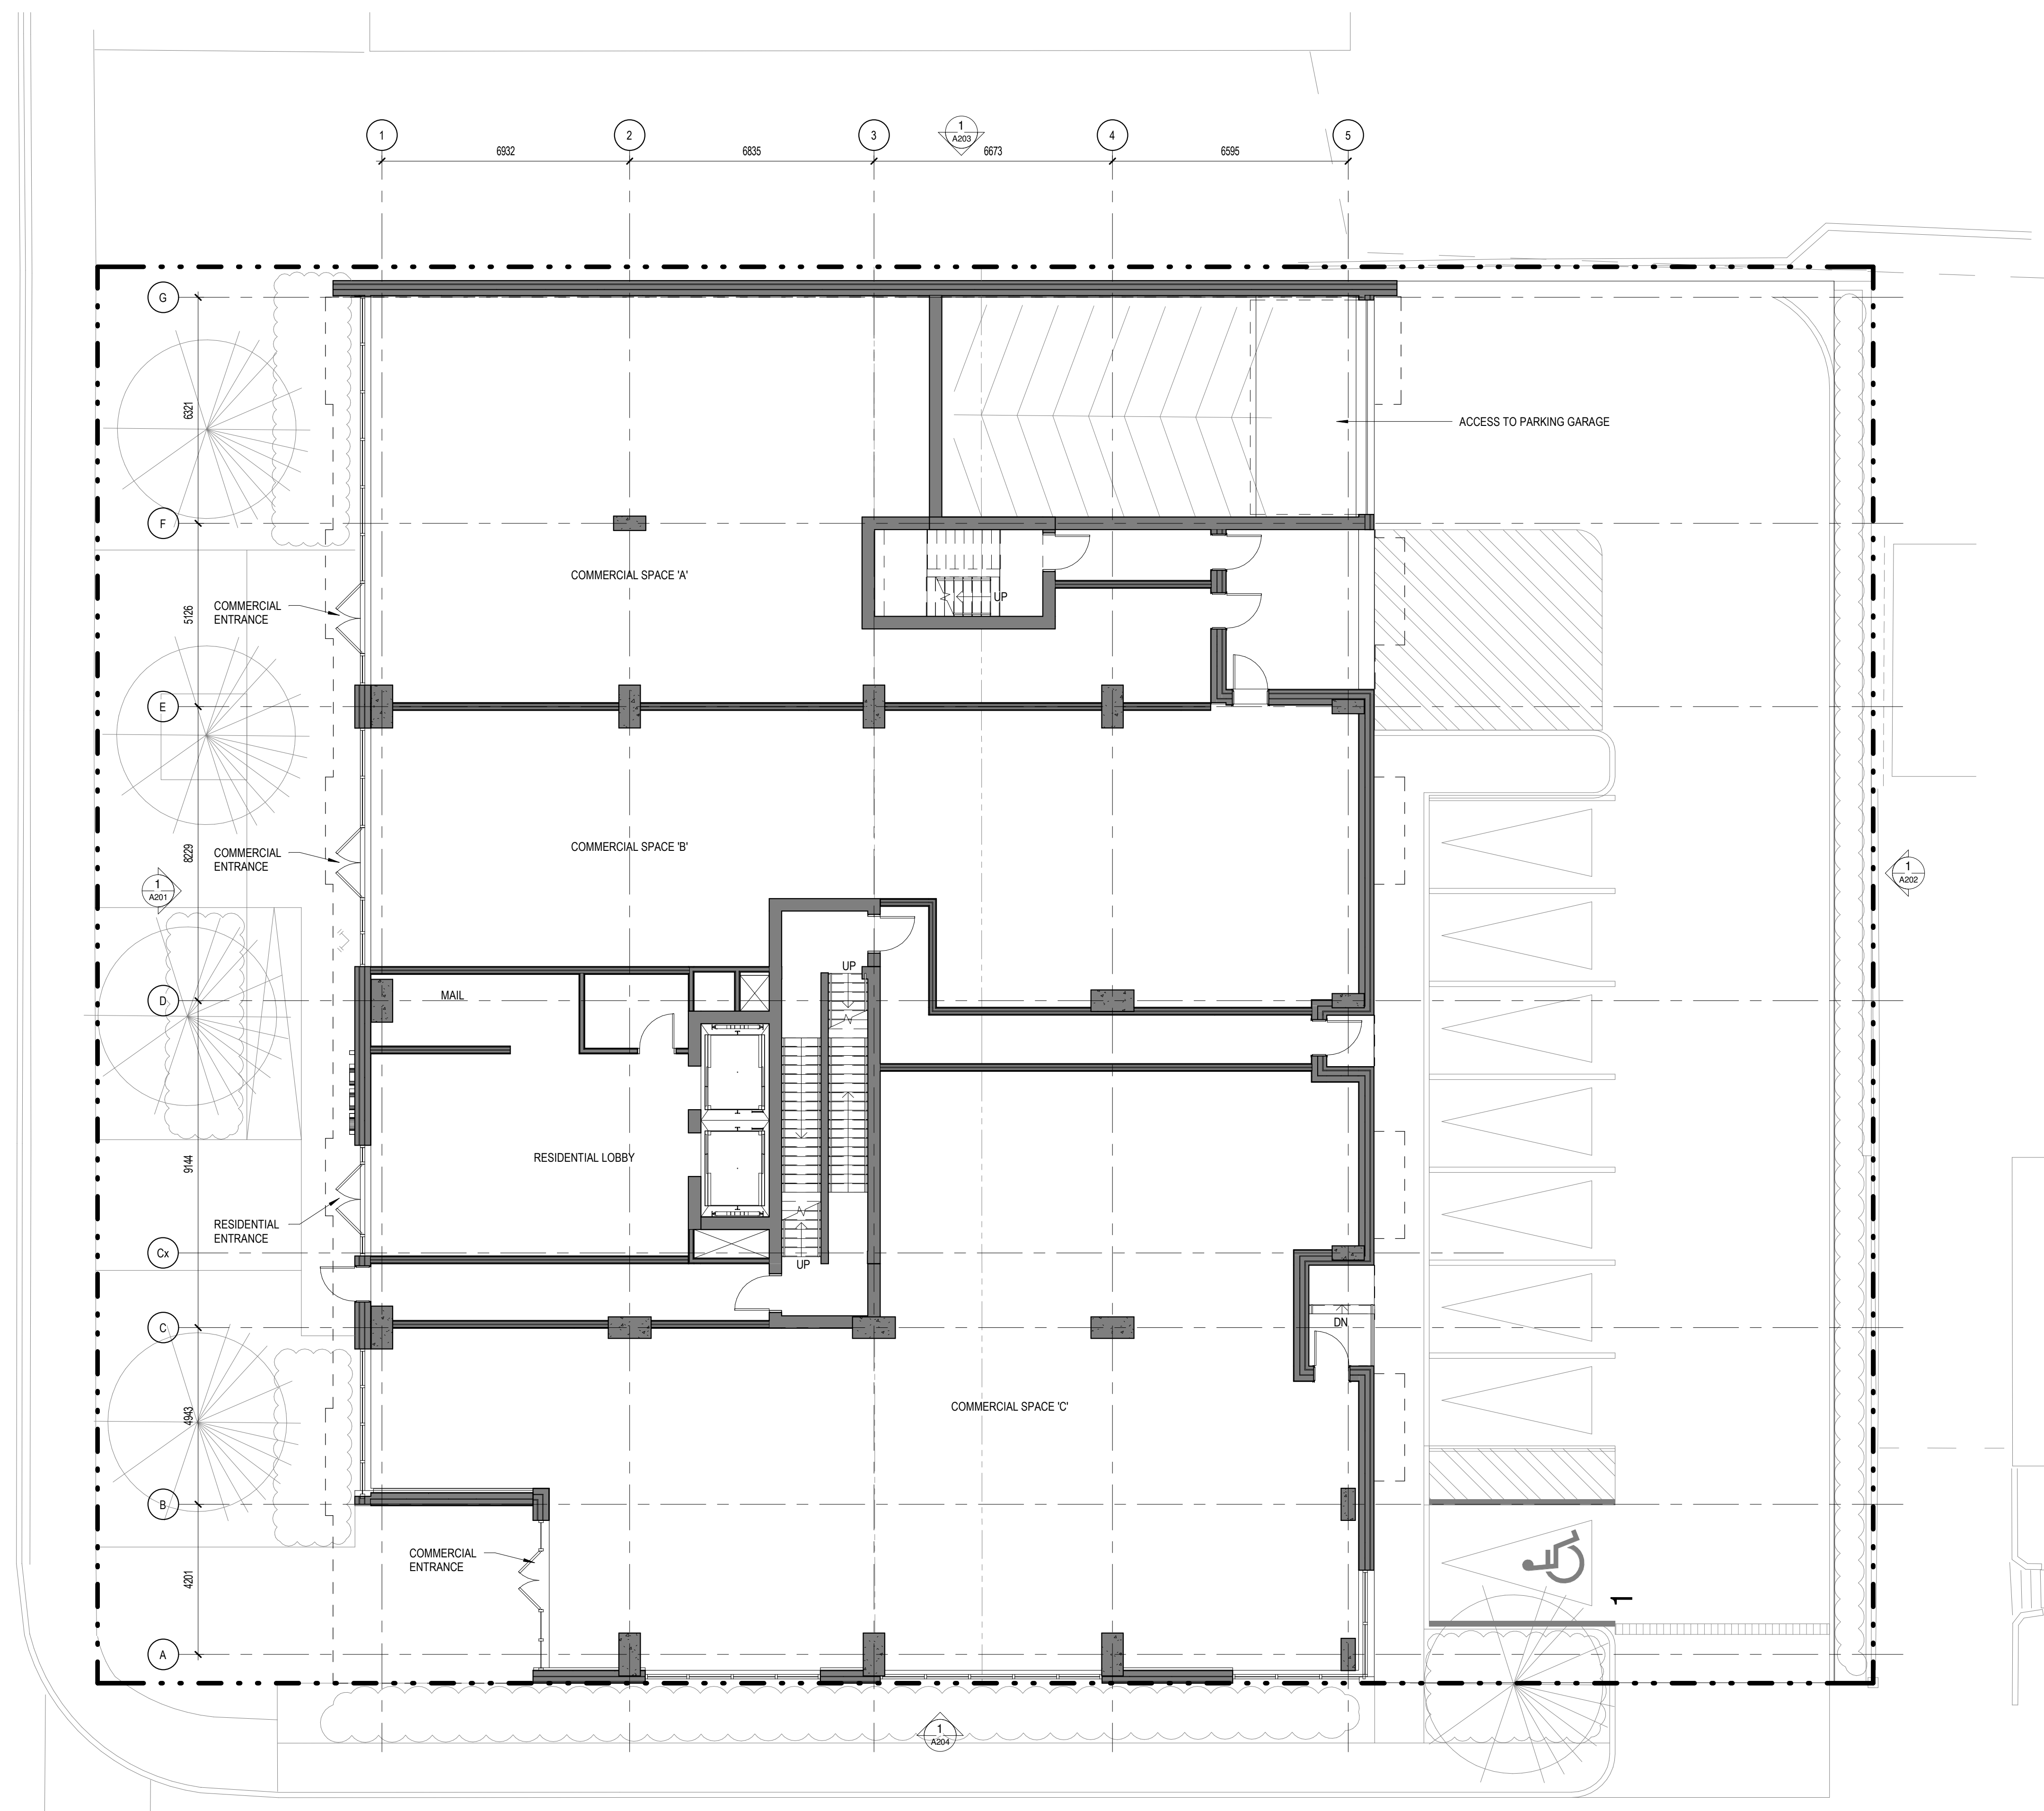

GENERAL NOTES

No. Date Émis pour / Object

1 2020-02-28 COORDINATION

2 2020-04-17 SITE PLAN CONTROL

Ingenieur / Engineer
(Mécanique & Électrote / Mechanical & Electrical)

Ingenieur / Engineer
(Structure / Structure)

Client / Client

Architecte / Architect

fig. 1
3550, Saint-Ambrose C.
Montréal QC H4C 1A9
T. 514 861-5122

fig. 2
190 Somerset St W #206
Ottawa ON K2P 0A4
T. 613 696-4122
www.figur.ca

Droit d'auteur / Copyright

Ce dessin est sujet au droit d'auteur. Il ne peut être reproduit pour quelque intention ou usage que ce soit, à moins qu'il ne soit autorisé par écrit par l'architecte ou le titulaire des droits d'auteur.

This drawing is subject to copyright. It is not to be reproduced for any purpose or by any means, and may only be used if it bears an original stamp and signature.

Stade / Seal

Note:
L'entrepreneur doit vérifier toutes les dimensions et informations sur le site et saisir immédiatement l'architecte de toutes erreurs ou omissions.
Contractor shall verify all information and dimensions on site and immediately report any errors or omissions to the architect.

Projet / Project

24-STOUREY MIXED-USE TOWER

1330 Carling Avenue
Ottawa, ON

Titre / Title

GROUND FLOOR PLAN

Dessiné par / Drawn by No. projet / Project number

MD, LK 1956

Vérifié par / Verified by No. dessin / Drawing number Révision / Revision

RC 1


Echelle / Scale

1 : 100

Date de création du dessin / Drawing creation date

03/04/20



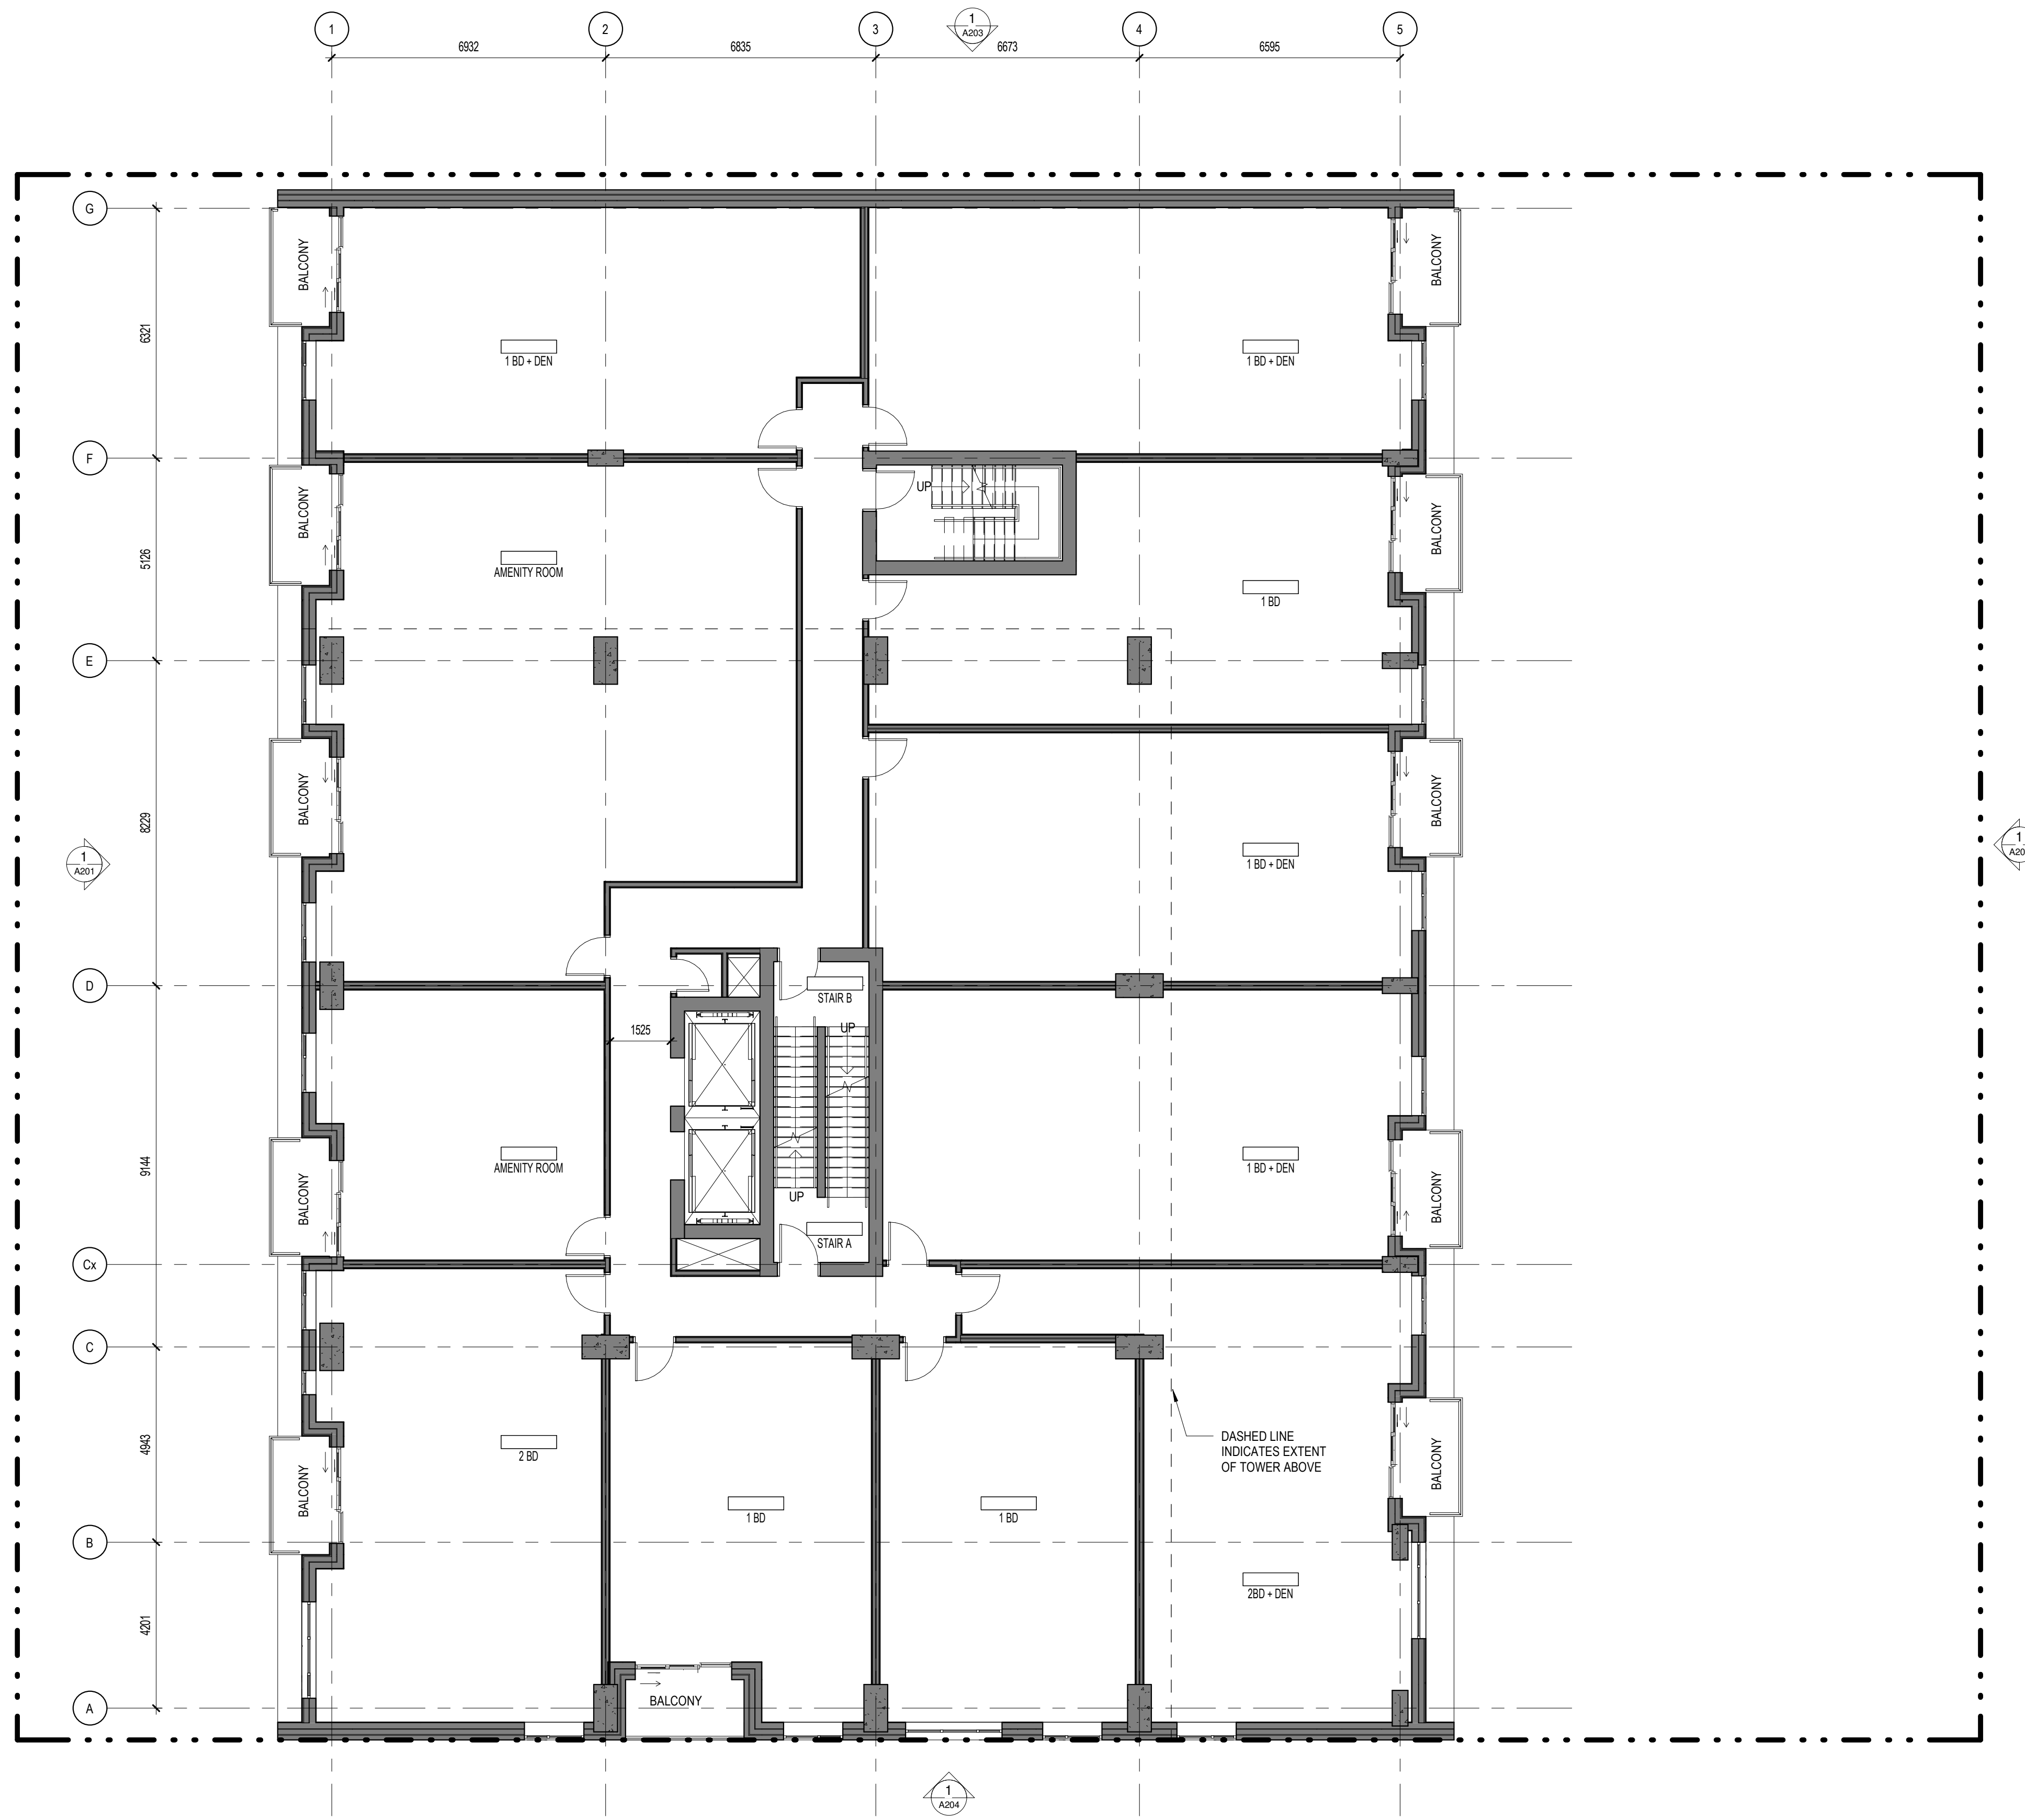

GENERAL NOTES

No. Date Émis pour / Object

1 2023-02-28 COORDINATION

2 2023-04-17 SITE PLAN CONTROL

Ingenieur / Engineer
(Mécanique & Électrote / Mechanical & Electrical)

Ingenieur / Engineer
(Structure / Structure)

Client / Client

Architecte / Architect

figuri

fig. 1
3550, Saint-Antoine O.
Montréal QC H4C 1A9
T. 514 861-5122

fig. 2
190 Somerset St W #206
Ottawa ON K2P 0A4
T. 613 695-4122
www.figuri.ca

Droit d'auteur / Copyright

Ce dessin est sujet au droit d'auteur. Il ne peut être reproduit pour quelque intention ou usage que ce soit, à moins qu'il ne soit utilisé en conjonction avec l'apposition de la signature et de l'estampe originale.

This drawing is subject to copyright. It is not to be reproduced for any purpose or by any means, and may only be used if it bears an original stamp and signature.

Notes

L'entrepreneur doit vérifier toutes les dimensions et informations sur le site et au sol immédiatement après l'approbation de l'architecte de toutes erreurs ou omissions.

Contractor shall verify all information and dimensions on site and immediately report any errors or omissions to the architect.

Projet / Project

24-STOUREY MIXED-USE TOWER

1330 Carling Avenue
Ottawa, ON

Titre / Title

LEVEL 2-5 FLOOR PLAN

Dessiné par / Drawn by

MD, LK

No. projet / Project number

1956

Vérifié par / Verified by

RC

No. dessin / Drawing number

Revision / Revision


2

Echelle / Scale



1 : 100


Date de création du dessin / Drawing creation date

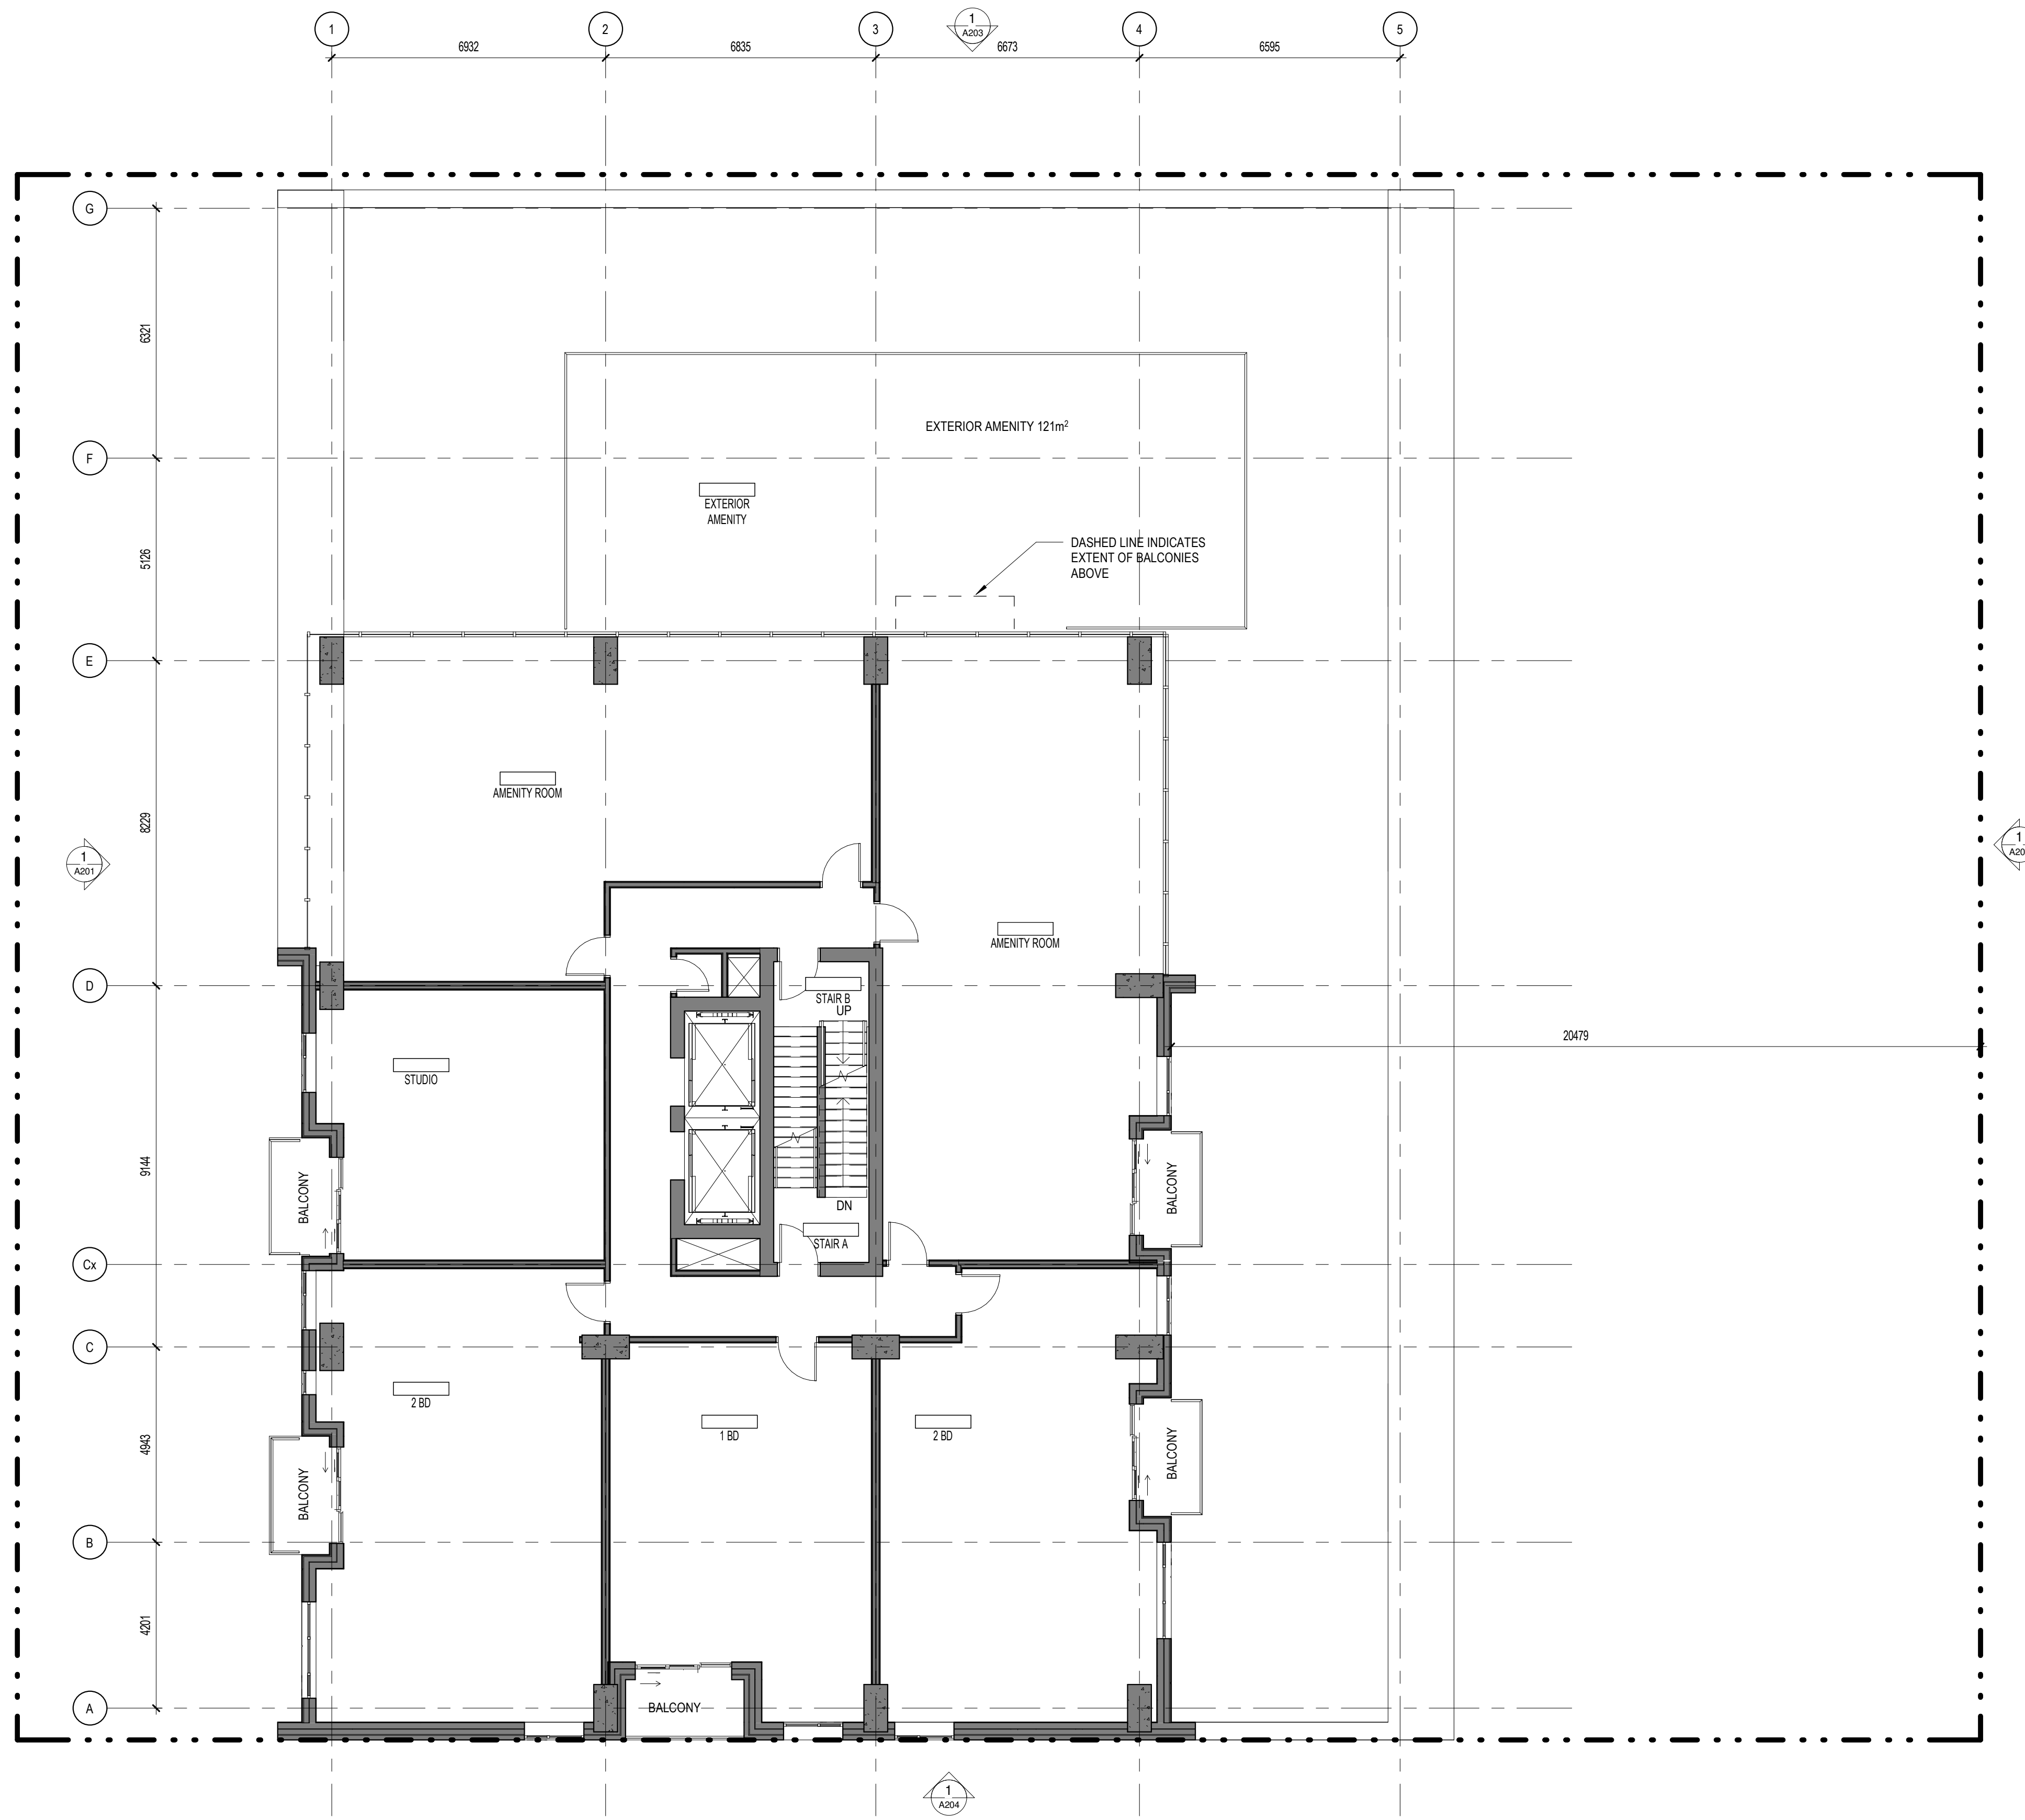03/04/20



GENERAL NOTES

No. Date		Émis pour / Object	
1	2020-02-28	COORDINATION	
2	2020-04-17	SITE PLAN CONTROL	
<p>Ingenieur / Engineer (Mécanique & Electrote / Mechanical & Electrical)</p>			
<p>Ingenieur / Engineer (Structure / Structure)</p>			
Client / Client			
Architecte / Architect		Collectif d'architectes	
<p>Fig. 1 3550, Saint-Ambrose C. Montréal QC H4C 1A9 T. 514 861-9122</p>			
<p>Fig. 2 190 Somerset St W #206 Ottawa ON K2P 0A4 T. 613 896-4122 www.figuri.ca</p>			
Droit d'auteur / Copyright			
<p>Ce dessin est sujet au droit d'auteur. Il ne peut être reproduit pour quelques intentions ou usages que ce soit, il ne peut être utilisé enregistrement avec l'apposition de la signature et de l'estampe originale.</p> <p>This drawing is subject to copyright. It is not to be reproduced for any purpose or by any means, and may only be used if it bears an original stamp and signature.</p>			
Sceau / Seal		Note:	
		<p>L'entrepreneur doit vérifier toutes les dimensions et informations sur le site et avant immédiatement l'architecte de toutes erreurs ou omissions.</p> <p>Contractor shall verify all information and dimensions on site and immediately report any errors or omissions to the architect.</p>	
Project / Project			
<h2>24-STOUREY MIXED-USE TOWER</h2>			
<p>1330 Carling Avenue Ottawa, ON</p>			
Title / Titre			
<h3>LEVEL 6 FLOOR PLAN</h3>			
Dessiné par / Drawn by		No. projet / Project number	
MD, LK		1956	
Vérifié par / Verified by		No. dessin / Drawing number	
RC		Revision / Revision	
Echelle / Scale		2	
1 : 100			
Date de création du dessin / Drawing creation date			
03/04/20		<h1>A124</h1>	

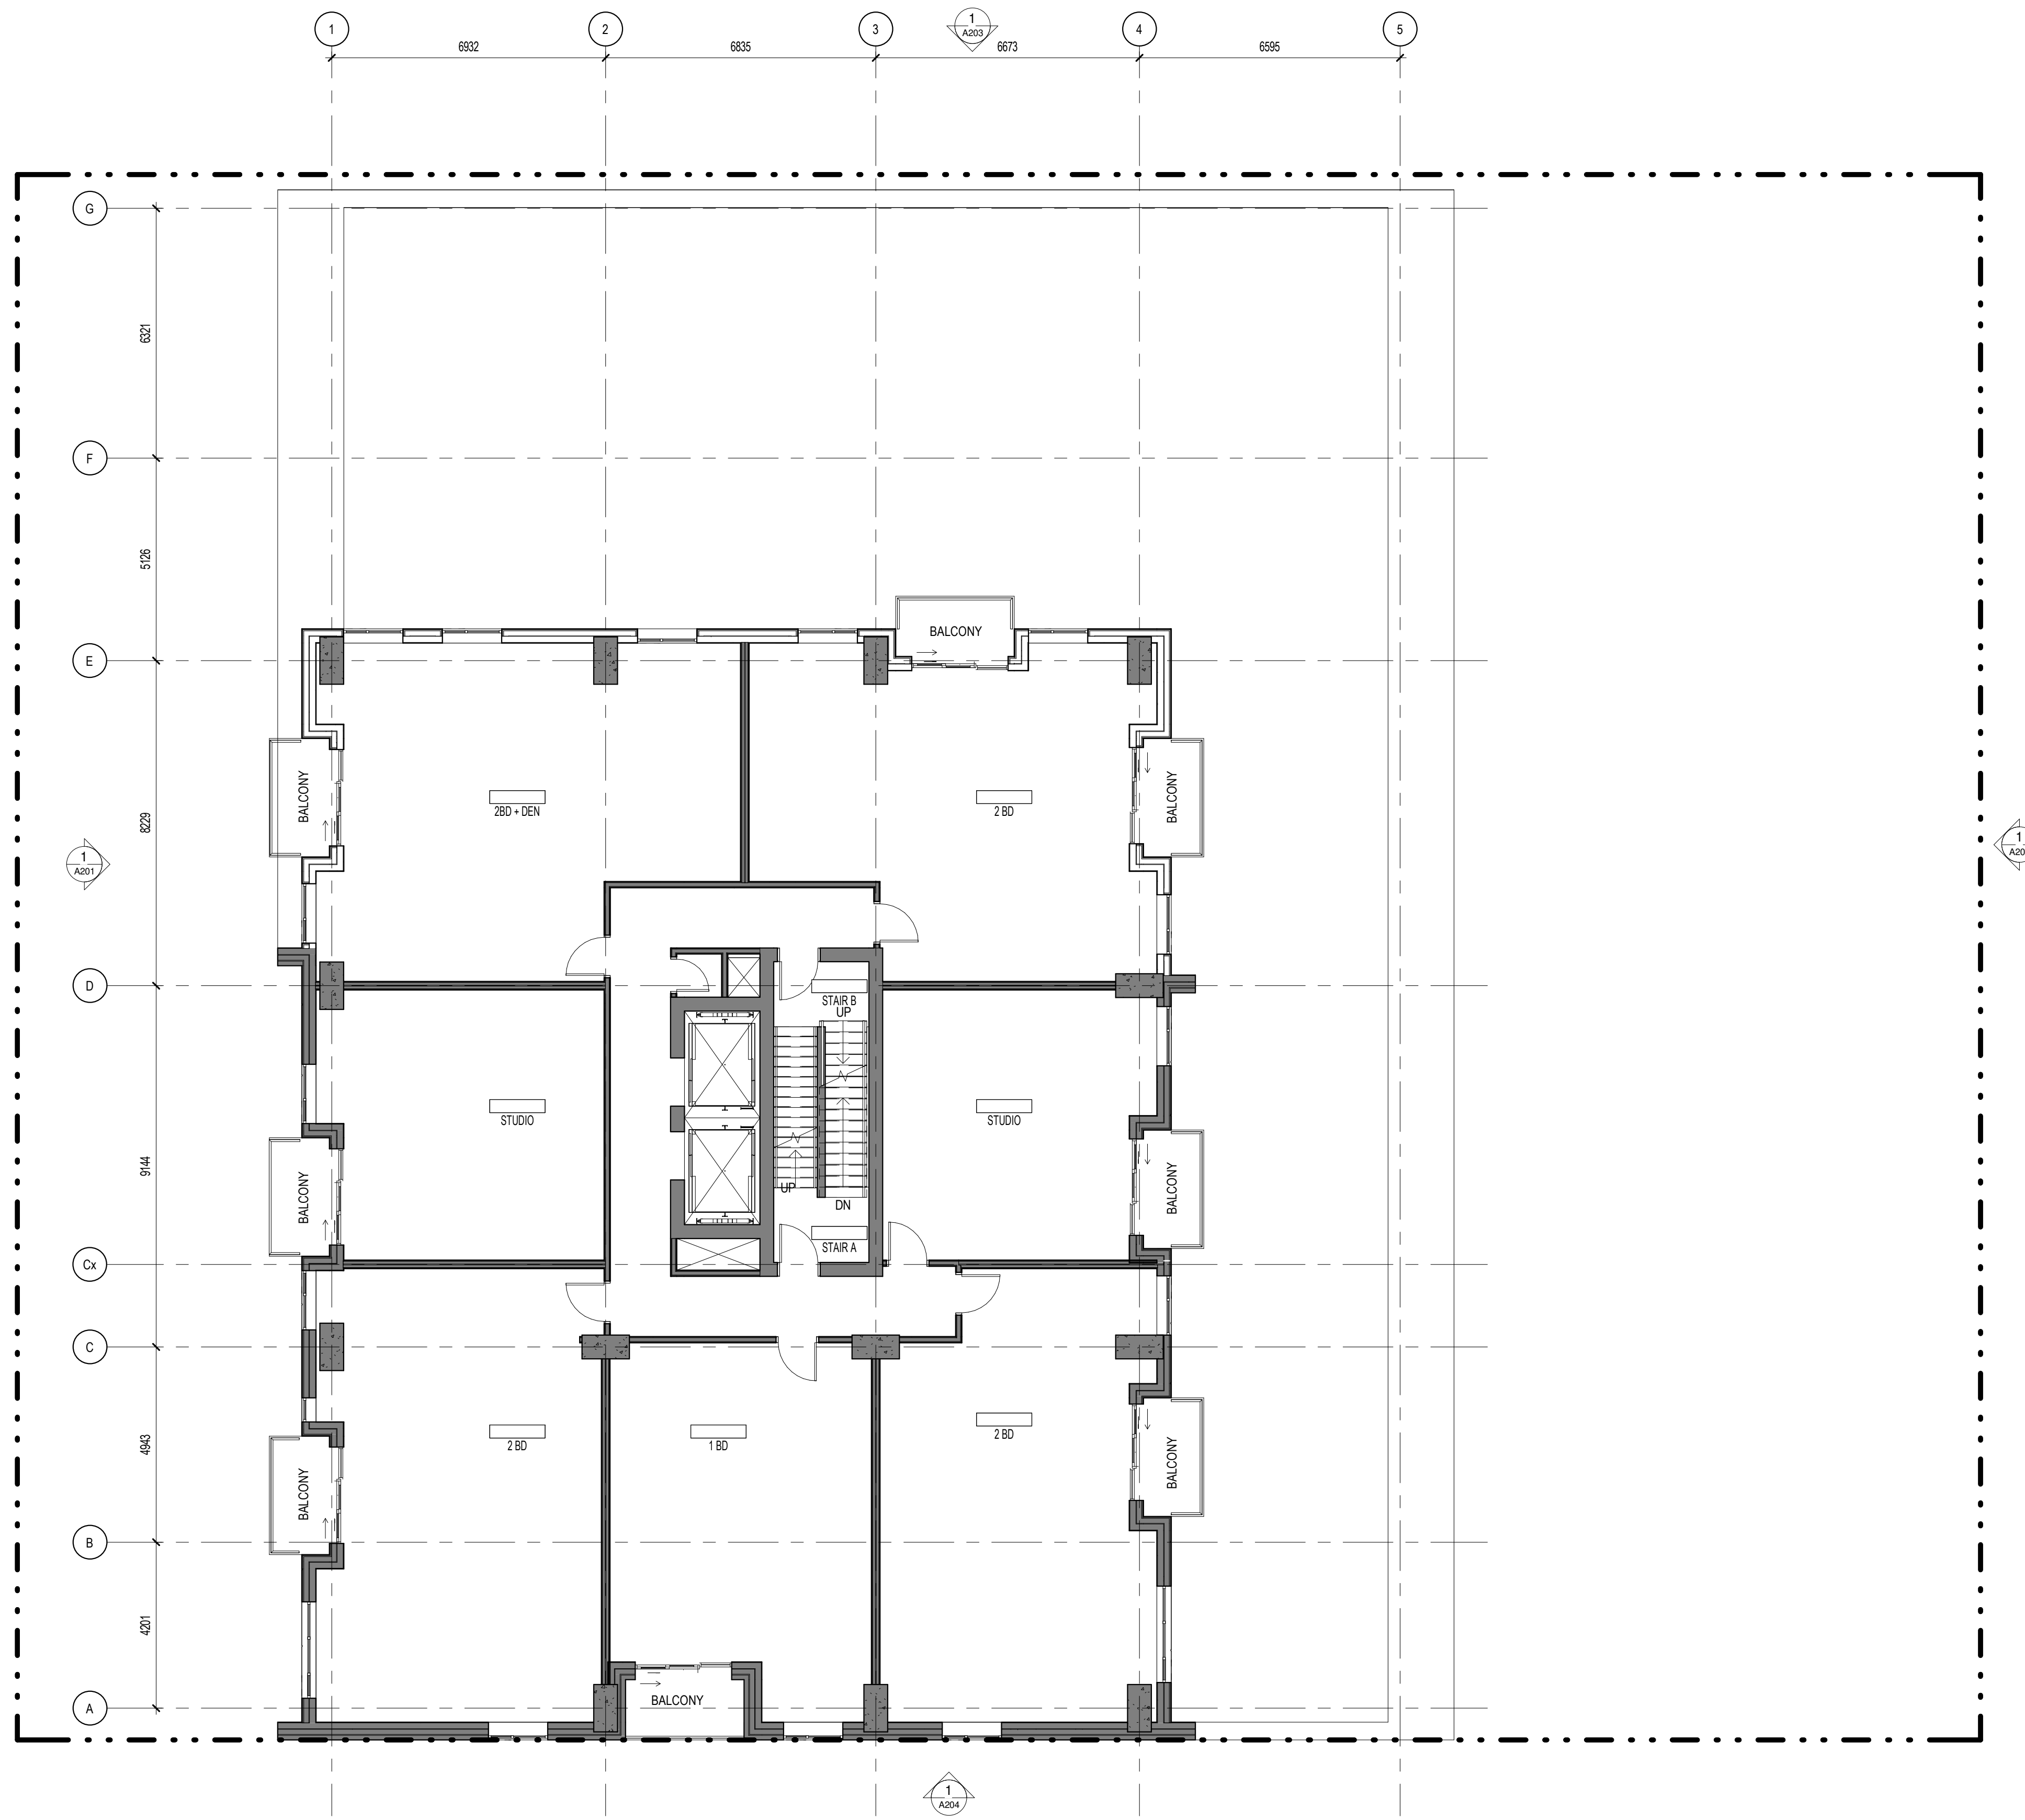

GENERAL NOTES

No.	Date	Émis pour / Object
1	2020-02-28	COORDINATION
2	2020-04-17	SITE PLAN CONTROL

Ingenieur / Engineer
(Mécanique & Electrique / Mechanical & Electrical)

Ingenieur / Engineer
(Structure / Structure)

Client / Client

Architecte / Architect

Collectif d'architectes

fig. 1
3550, Saint-Antoine O.
Montréal QC H4C 1A9
T. 514 861-5122



fig. 2
190 Somerset St W #206
Ottawa ON K2P 0A4
T. 613 696-4122


www.figuri.ca

Droit d'auteur / Copyright

Ce dessin est sujet au droit d'auteur. Il ne peut être reproduit pour quelques intentions ou usages que ce soit, il ne peut être utilisé enquement avec l'apposition de la signature et de l'estampe originale.

This drawing is subject to copyright. It is not to be reproduced for any purpose or by any means, and may only be used if it bears an original stamp and signature.

Stade / Seal

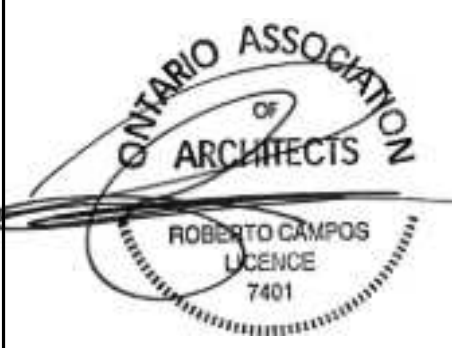

Note:
L'entrepreneur doit vérifier toutes les dimensions et informations sur le site et saisir immédiatement l'architecte de toutes erreurs ou omissions.
Contractor shall verify all information and dimensions on site and immediately report any errors or omissions to the architect.

Projet / Project

24-STOUREY MIXED-USE TOWER

1330 Carling Avenue
Ottawa, ON

Titre / Title

TYPICAL FLOORS 7-24

Dessiné par / Drawn by

No. projet / Project number

MD, LK

1956

Vérifié par / Verified by

No. dessin / Drawing number

RC

Revision / Revision

Echelle / Scale

1 : 100

Date de création du dessin / Drawing creation date

02/25/20

A125



MATERIAL LEGEND

- 1 FIBER CEMENT PANELS
HORIZONTAL
COLOUR: DARK GREY
- 2 FIBER CEMENT PANELS
HORIZONTAL
COLOUR: LIGHT GREY
- 3 FIBER CEMENT PANELS
HORIZONTAL
COLOUR: ORANGE
- 4 FIBER CEMENT PANELS
COLOUR: WHITE
- 5 MASONRY UNITS
ARCHITECTURAL BLOCK
COLOUR: DARK GREY
- 6 GLASS GUARDRAIL
- 7 CURTAIN WALL STOREFRONT FRAMING
- 8 OVERHEAD GARAGE DOOR

No. Date Émis pour / Object	
2 2020-04-17 SITE PLAN CONTROL	
Ingenieur / Engineer (Mécanique & Électrote / Mechanical & Electrical)	
Ingenieur / Engineer (Structure / Structure)	
Client / Client	
Architecte / Architect	Collectif d'architectes
Fig. 1 3550, Saint-Ambrose O. Montréal QC H4C 1A9 T. 514 861-5122	figuri
Fig. 2 190 Somerset St W #206 Ottawa ON K2P 0A4 T. 613 695-4122	www.figuri.ca
Droit d'auteur / Copyright Ce dessin est sujet au droit d'auteur. Il ne peut être reproduit pour quelque intention ou usage que ce soit, à moins qu'il ne soit autorisé par écrit par l'architecte ou l'architecte de toutes erreurs ou omissions. This drawing is subject to copyright. It is not to be reproduced for any purpose or by any means, and may only be used if it bears an original stamp and signature.	
<div style="display: flex; justify-content: space-between;"> <div> <p>SOBRE / SEAL</p> </div> <div> <p>NOTE: L'entrepreneur doit vérifier toutes les dimensions et informations sur le site et saisir immédiatement l'architecte de toutes erreurs ou omissions. Contractor shall verify all information and dimensions on site and immediately report any errors or omissions to the architect.</p> </div> </div>	
Project / Project	
24-STOUREY MIXED-USE TOWER	
1330 Carling Avenue Ottawa, ON	
Title / Titre	
NORTH ELEVATION	
Dessiné par / Drawn by	No. projet / Project number
LK, SB	1956
Vérifié par / Verified by	No. dessin / Drawing number
MD	
Echelle / Scale	Revision / Revision
As indicated	2
Date de création du dessin / Drawing creation date	
03/04/20	
A201	



MATERIAL LEGEND

- 1 FIBER CEMENT PANELS HORIZONTAL COLOUR: DARK GREY
- 2 FIBER CEMENT PANELS HORIZONTAL COLOUR: LIGHT GREY
- 3 FIBER CEMENT PANELS HORIZONTAL COLOUR: ORANGE
- 4 FIBER CEMENT PANELS COLOUR: WHITE
- 5 MASONRY UNITS ARCHITECTURAL BLOCK COLOUR: DARK GREY
- 6 GLASS GUARDRAIL
- 7 CURTAIN WALL STOREFRONT FRAMING
- 8 OVERHEAD GARAGE DOOR

No. Date Émis pour / Object
2 2020-04-17 SITE PLAN CONTROL

Ingenieur / Engineer
(Mécanique & Électrique / Mechanical & Electrical)

Ingenieur / Engineer
(Structure / Structure)

Client / Client

Architecte / Architect

3550, Saint-Ambrose C.
Montréal QC H4C 1A9
T. 514 861-5122

figuri

190 Somerset St W #206
Ottawa ON K2P 0A4
T. 613 695-4122

www.figuri.ca

Droit d'auteur / Copyright

Ce dessin est sujet au droit d'auteur. Il ne peut être reproduit pour quelques intentions ou usages que ce soit, il ne peut être utilisé en conjonction avec l'apposition de la signature et de l'estampe originale.

This drawing is subject to copyright. It is not to be reproduced for any purpose or by any means, and may only be used if it bears an original stamp and signature.

Scalier / Seal



Note:
L'entrepreneur doit vérifier toutes les dimensions et informations sur le site et saisir immédiatement l'architecte de toutes erreurs ou omissions.

Contractor shall verify all information and dimensions on site and immediately report any errors or omissions to the architect.

Projet / Project

24-STOUREY MIXED-USE TOWER

1330 Carling Avenue
Ottawa, ON

Titre / Title

SOUTH ELEVATION

Dessiné par / Drawn by

No. projet / Project number

Auteur

1956

Vérifié par / Verified by

No. dessin / Drawing number

Checkeur

Revision / Revision


Echelle / Scale

As indicated

Date de création du dessin / Drawing creation date

03/04/20

A202

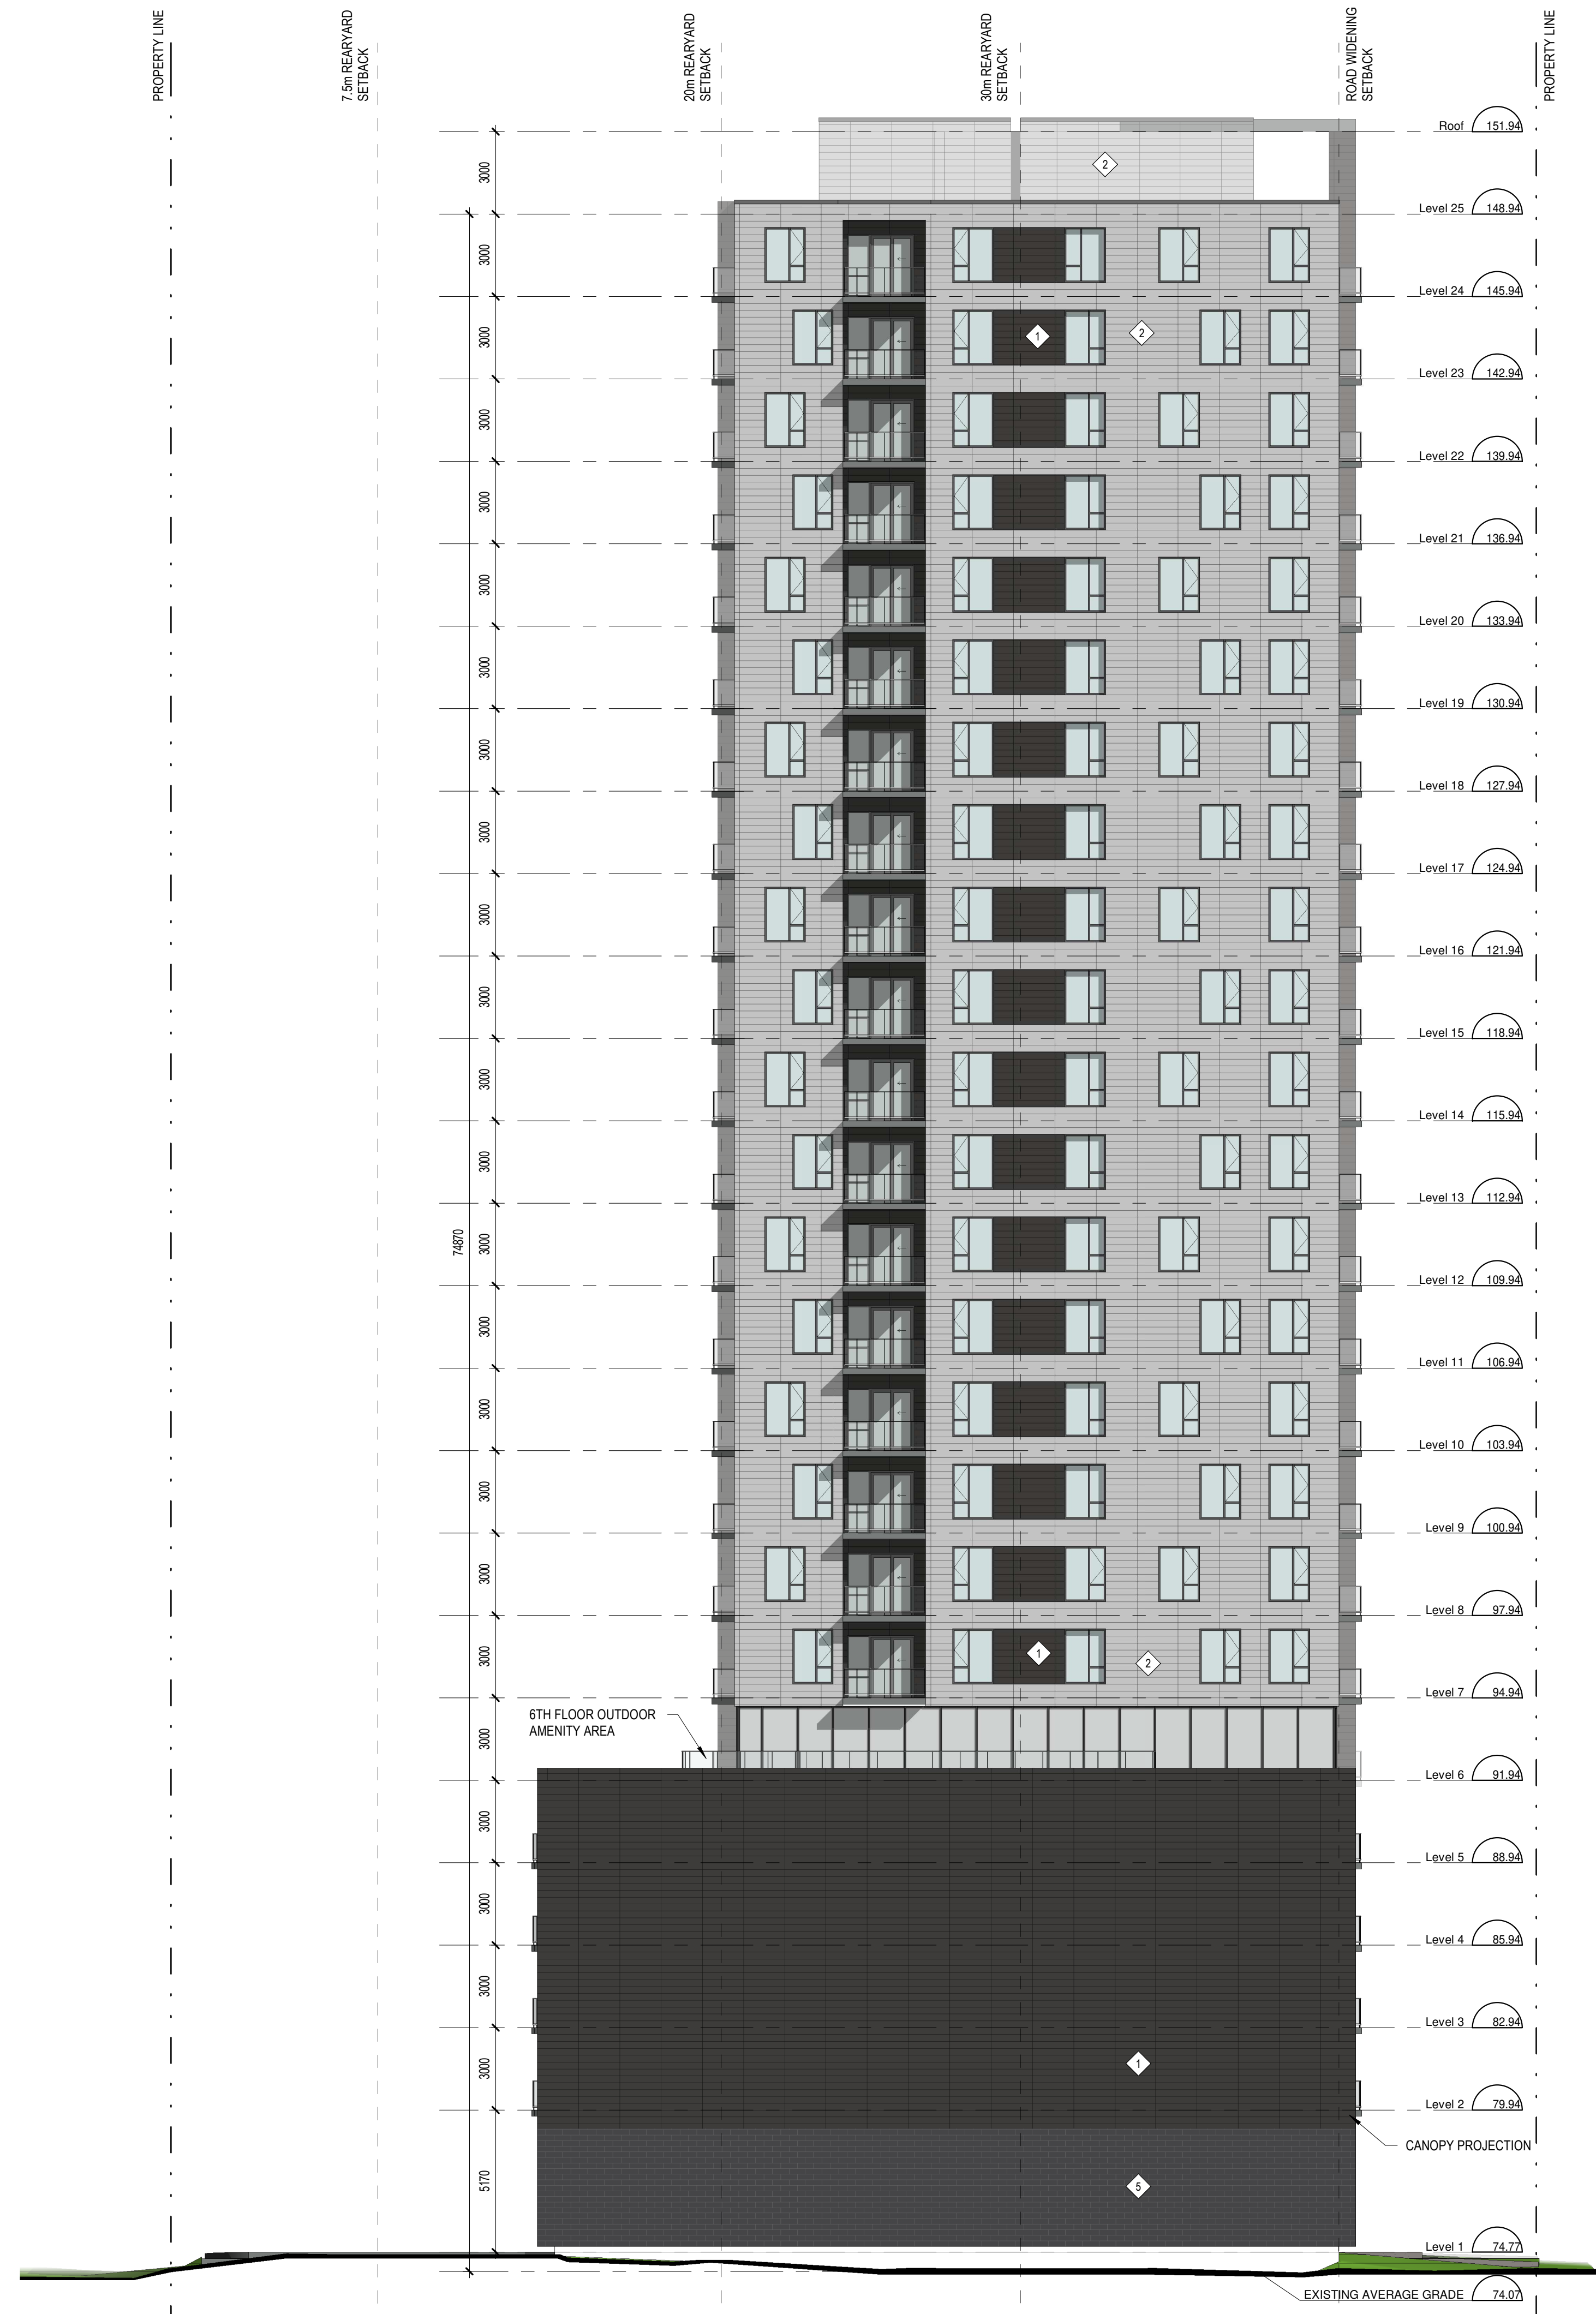

MATERIAL LEGEND

- 1 FIBER CEMENT PANELS
HORIZONTAL
COLOUR: DARK GREY
- 2 FIBER CEMENT PANELS
HORIZONTAL
COLOUR: LIGHT GREY
- 3 FIBER CEMENT PANELS
HORIZONTAL
COLOUR: ORANGE
- 4 FIBER CEMENT PANELS
COLOUR: WHITE
- 5 MASONRY UNITS
ARCHITECTURAL BLOCK
COLOUR: DARK GREY
- 6 GLASS GUARDRAIL
- 7 CURTAIN WALL STOREFRONT FRAMING
- 8 OVERHEAD GARAGE DOOR

No. Date Émis pour / Object
2 2020-04-17 SITE PLAN CONTROL

Ingenieur / Engineer
(Mécanique & Électrote / Mechanical & Electrical)

Ingenieur / Engineer
(Structure / Structure)

Client / Client

Architecte / Architect

fig. 1
3550, Saint-Ambrose C.
Montréal QC H4C 1A9
T. 514 861-5122



fig. 2
190 Somerset St W #206
Ottawa ON K2P 0A4
T. 613 696-4122
www.figuri.ca

Droit d'auteur / Copyright

Ce dessin est sujet au droit d'auteur. Il ne peut être reproduit pour quelque intention ou usage que ce soit, il ne peut être utilisé enquement avec l'apposition de la signature et de l'estampe originale.
This drawing is subject to copyright. It is not to be reproduced for any purpose or by any means, and may only be used if it bears an original stamp and signature.

Scieur / Seal

Note:
L'entrepreneur doit vérifier toutes les dimensions et informations sur le site et saisir immédiatement l'architecte de toutes erreurs ou omissions.
Contractor shall verify all information and dimensions on site and immediately report any errors or omissions to the architect.

Projet / Project

24-STOUREY MIXED-USE TOWER

1330 Carling Avenue
Ottawa, ON

Titre / Title

EAST ELEVATION

Dessiné par / Drawn by

No. projet / Project number

Auteur

1956

Vérifié par / Verified by

No. dessin / Drawing number

Checkeur

Revision / Revision


Echelle / Scale

As indicated

Date de création du dessin / Drawing creation date

03/04/20

A203

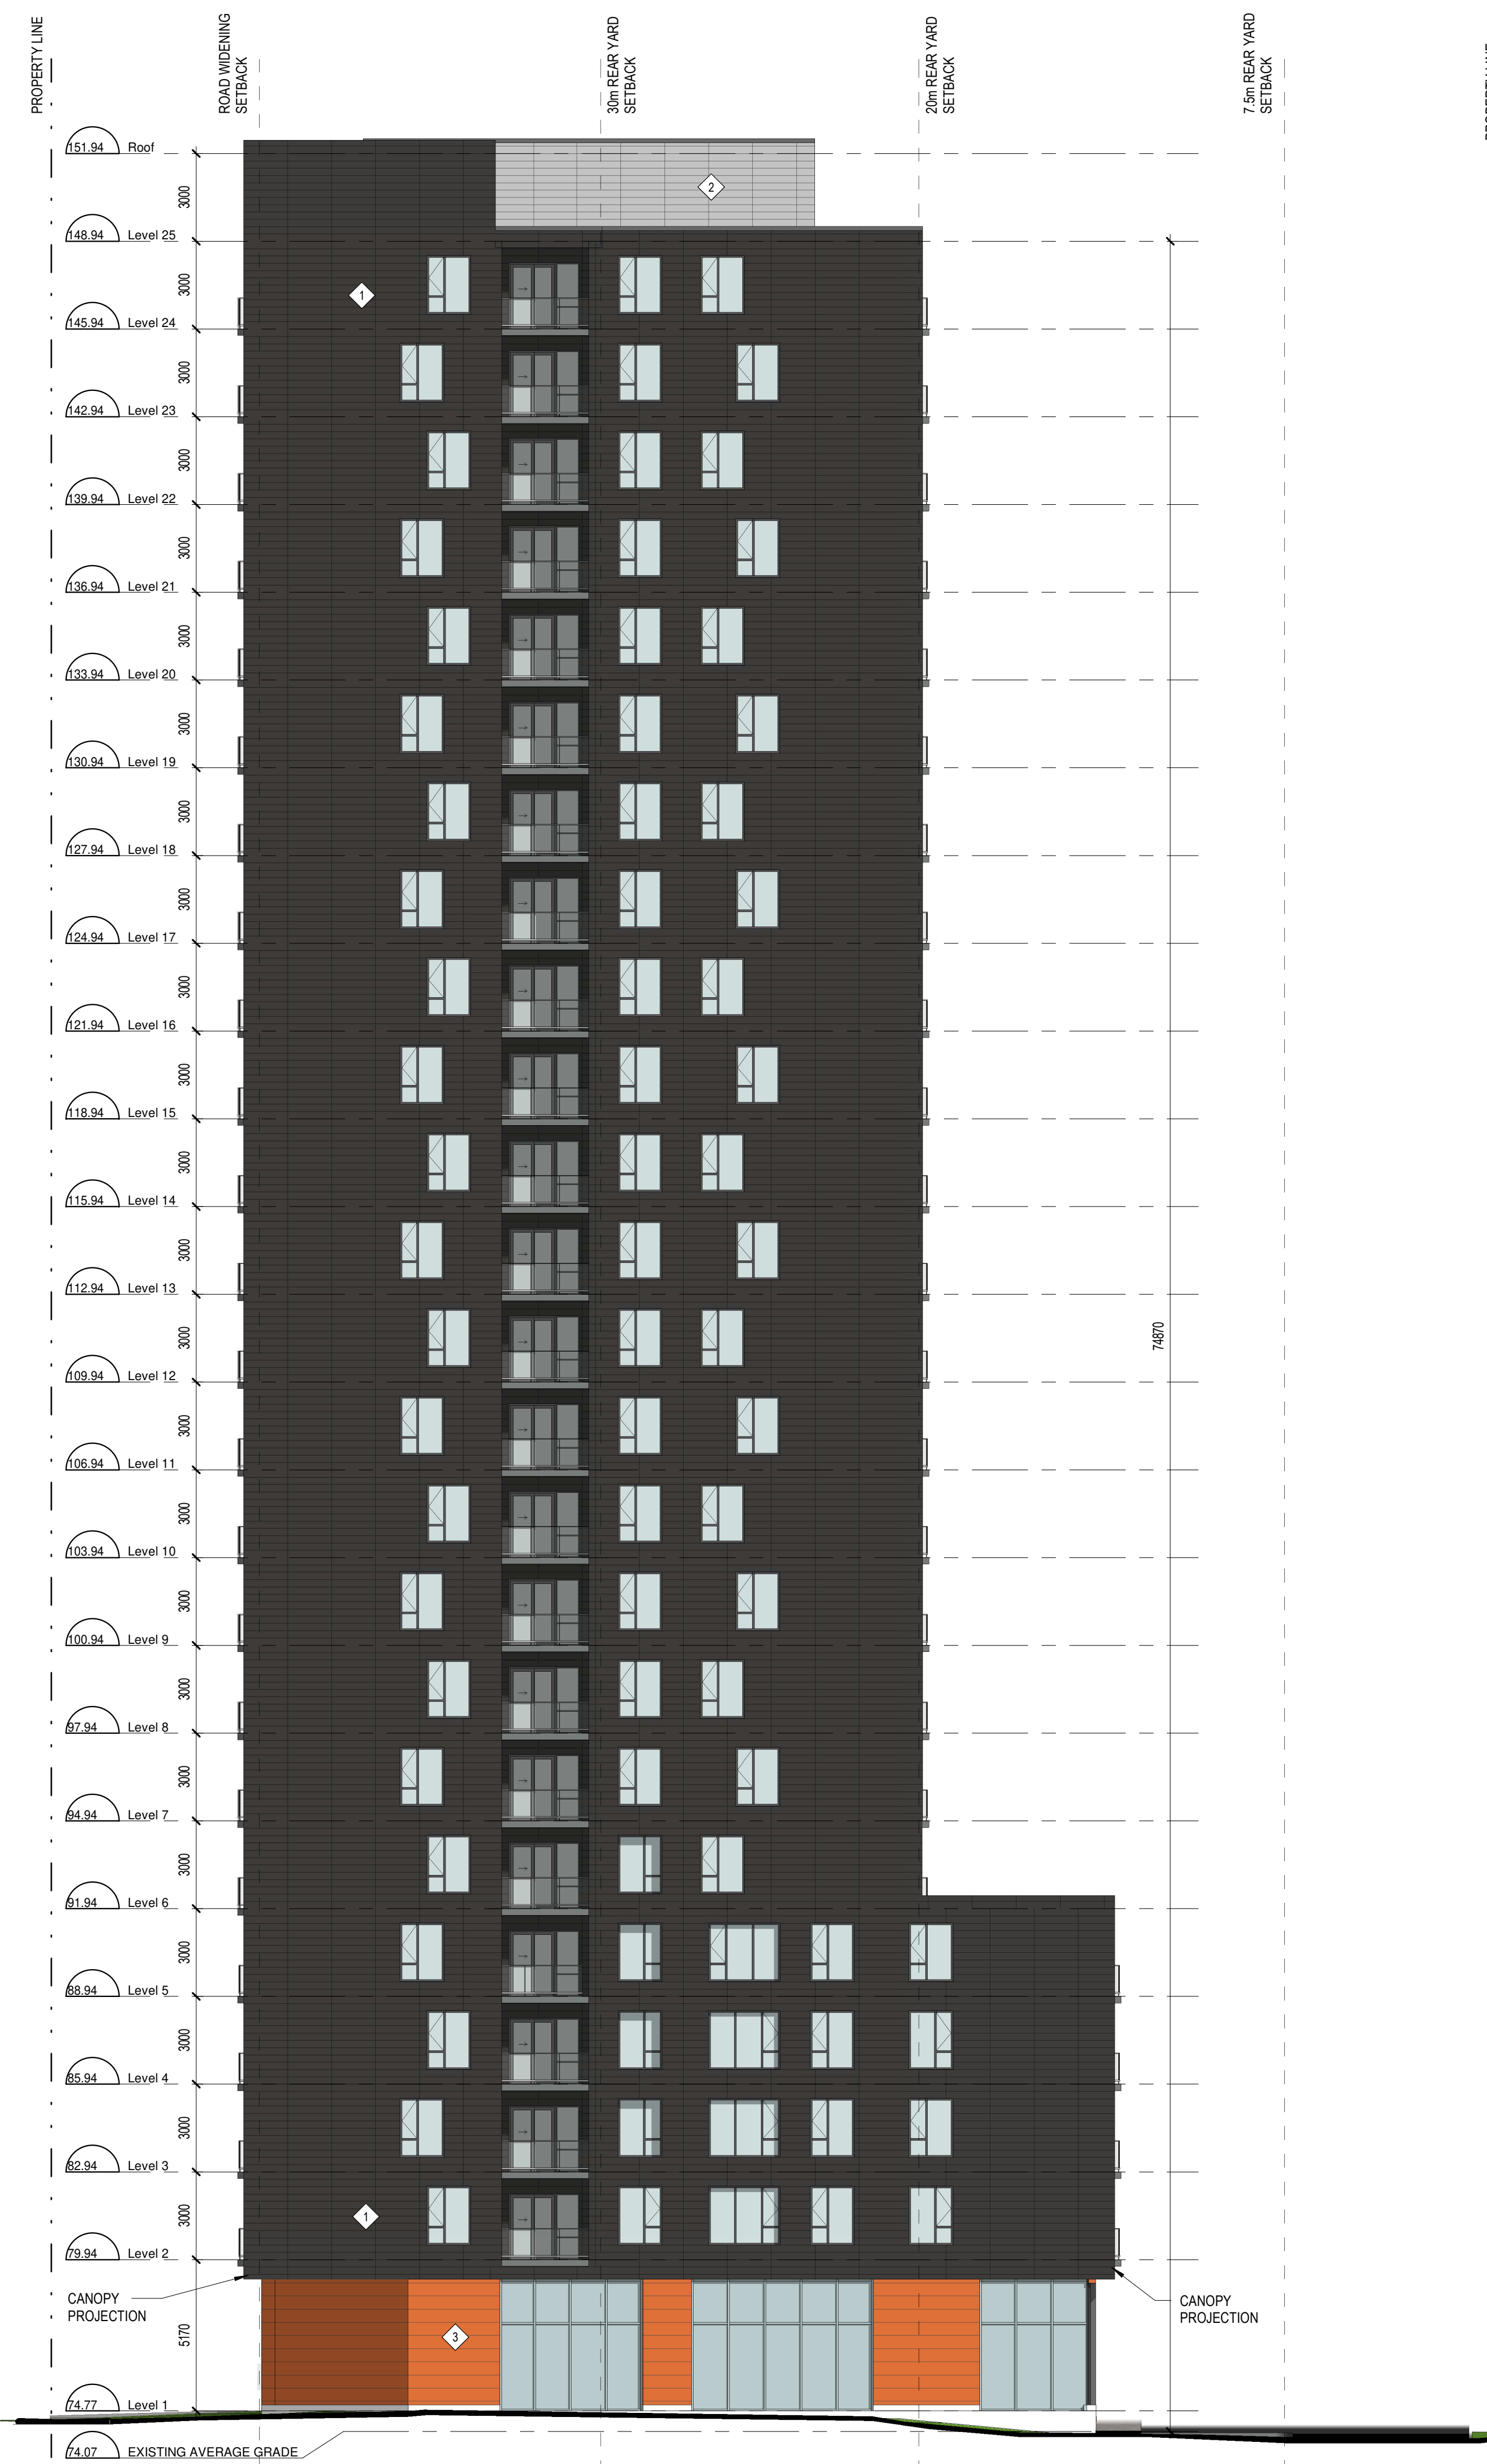

MATERIAL LEGEND

- 1 FIBER CEMENT PANELS
HORIZONTAL
COLOUR: DARK GREY
- 2 FIBER CEMENT PANELS
HORIZONTAL
COLOUR: LIGHT GREY
- 3 FIBER CEMENT PANELS
HORIZONTAL
COLOUR: ORANGE
- 4 FIBER CEMENT PANELS
COLOUR: WHITE
- 5 MASONRY UNITS
ARCHITECTURAL BLOCK
COLOUR: DARK GREY
- 6 GLASS GUARDRAIL
- 7 CURTAIN WALL STOREFRONT FRAMING
- 8 OVERHEAD GARAGE DOOR

No. Date Émis pour / Object
2 2020-04-17 SITE PLAN CONTROL

Ingenieur / Engineer
(Mécanique & Électrote / Mechanical & Electrical)

Ingenieur / Engineer
(Structure / Structure)

Client / Client

Architecte / Architect

3550, Saint-Ambrose C.
Montréal QC H4C 1A9
T. 514 861-5122



190 Somerset St W #206
Ottawa ON K2P 0A4
T. 613 895-4122

www.figuri.ca

Droit d'auteur / Copyright

Ce dessin est sujet au droit d'auteur. Il ne peut être reproduit pour quelque intention ou usage que ce soit, il ne peut être utilisé enregistrement avec l'apposition de la signature et de l'estampe originale.

This drawing is subject to copyright. It is not to be reproduced for any purpose or by any means and may only be used if it bears an original stamp and signature.

Stade / Seal



Note:
L'entrepreneur doit vérifier toutes les dimensions et informations sur le site et saisir immédiatement l'architecte de toutes erreurs ou omissions.
Contractor shall verify all information and dimensions on site and immediately report any errors or omissions to the architect.

Projet / Project

24-STOREY MIXED-USE TOWER

1330 Carling Avenue
Ottawa, ON

Titre / Title

WEST ELEVATION

Dessiné par / Drawn by

No. projet / Project number

Author

1956

Vérifié par / Verified by

No. dessin / Drawing number

Checker

Revision / Revision

Echelle / Scale

As indicated

Date de création du dessin / Drawing creation date

03/04/20