

GENERAL NOTES

No.	Date	Émis pour / Object
1	2023-02-28	COORDINATION
2	2023-04-17	SITE PLAN CONTROL
3	2023-11-28	SITE PLAN CONTROL RESPONSE

Ingenieur / Engineer  
(Mécanique & Électrique / Mechanical & Electrical)

Ingenieur / Engineer  
(Structure / Structure)

Architecte Architect  
(Paysagiste / Landscape)

Gino J. Aiello landscape architect [www.GJAJLA.com](http://www.GJAJLA.com)  
 GINO@GJAJLA.com (613) 852 1343  
 110 Didsbury Road Unit #9 | Ottawa Ontario | K2T0C2

Ingenieur / Engineer  
(Civil / Civil)

**DSEL**  
 david schaeffer engineering ltd  
 SMART SUBDIVISIONS™

Client / Client

Architecte / Architect Collectif d'architectes

fig. 1  
 3550, Saint-Ambrose O.  
 Montréal QC H4C 1A9  
 T. 514 861-5122

fig. 2  
 190 Somerset St W #206  
 Ottawa ON K2P 0A4  
 T. 613 696-4122  
[www.figur.ca](http://www.figur.ca)

Droit d'auteur / Copyright

Ce dessin est sujet au droit d'auteur. Il ne peut être reproduit pour quelque intention ou usage que ce soit, à moins qu'il ne soit utilisé en conjonction avec l'apposition de la signature et de l'estampe originale.

This drawing is subject to copyright. It is not to be reproduced for any purpose or by any means, and may only be used if it bears an original stamp and signature.

Scieur / Seal

**ONTARIO ASSOCIATION OF ARCHITECTS**

ROBERTO CAMPOS  
 LICENCE 7401

Note:  
 L'entrepreneur doit vérifier toutes les dimensions et informations sur le site et avant immédiatement l'architecte de toutes erreurs ou omissions.  
 Contractor shall verify all information and dimensions on site and immediately report any errors or omissions to the architect.

Project / Project

**24-STOUREY MIXED-USE TOWER**

1330 Carling Avenue  
 Ottawa, ON

Title / Titre


**P2 PARKING PLAN**

Dessiné par / Drawn by No. projet / Project number  
 MD, LK 1956

Vérifié par / Verified by No. dessin / Drawing number  
 RC Révision / Revision

Echelle / Scale 3  
 1 : 100

Date de création du dessin / Drawing creation date  
 03/04/20 **A120**

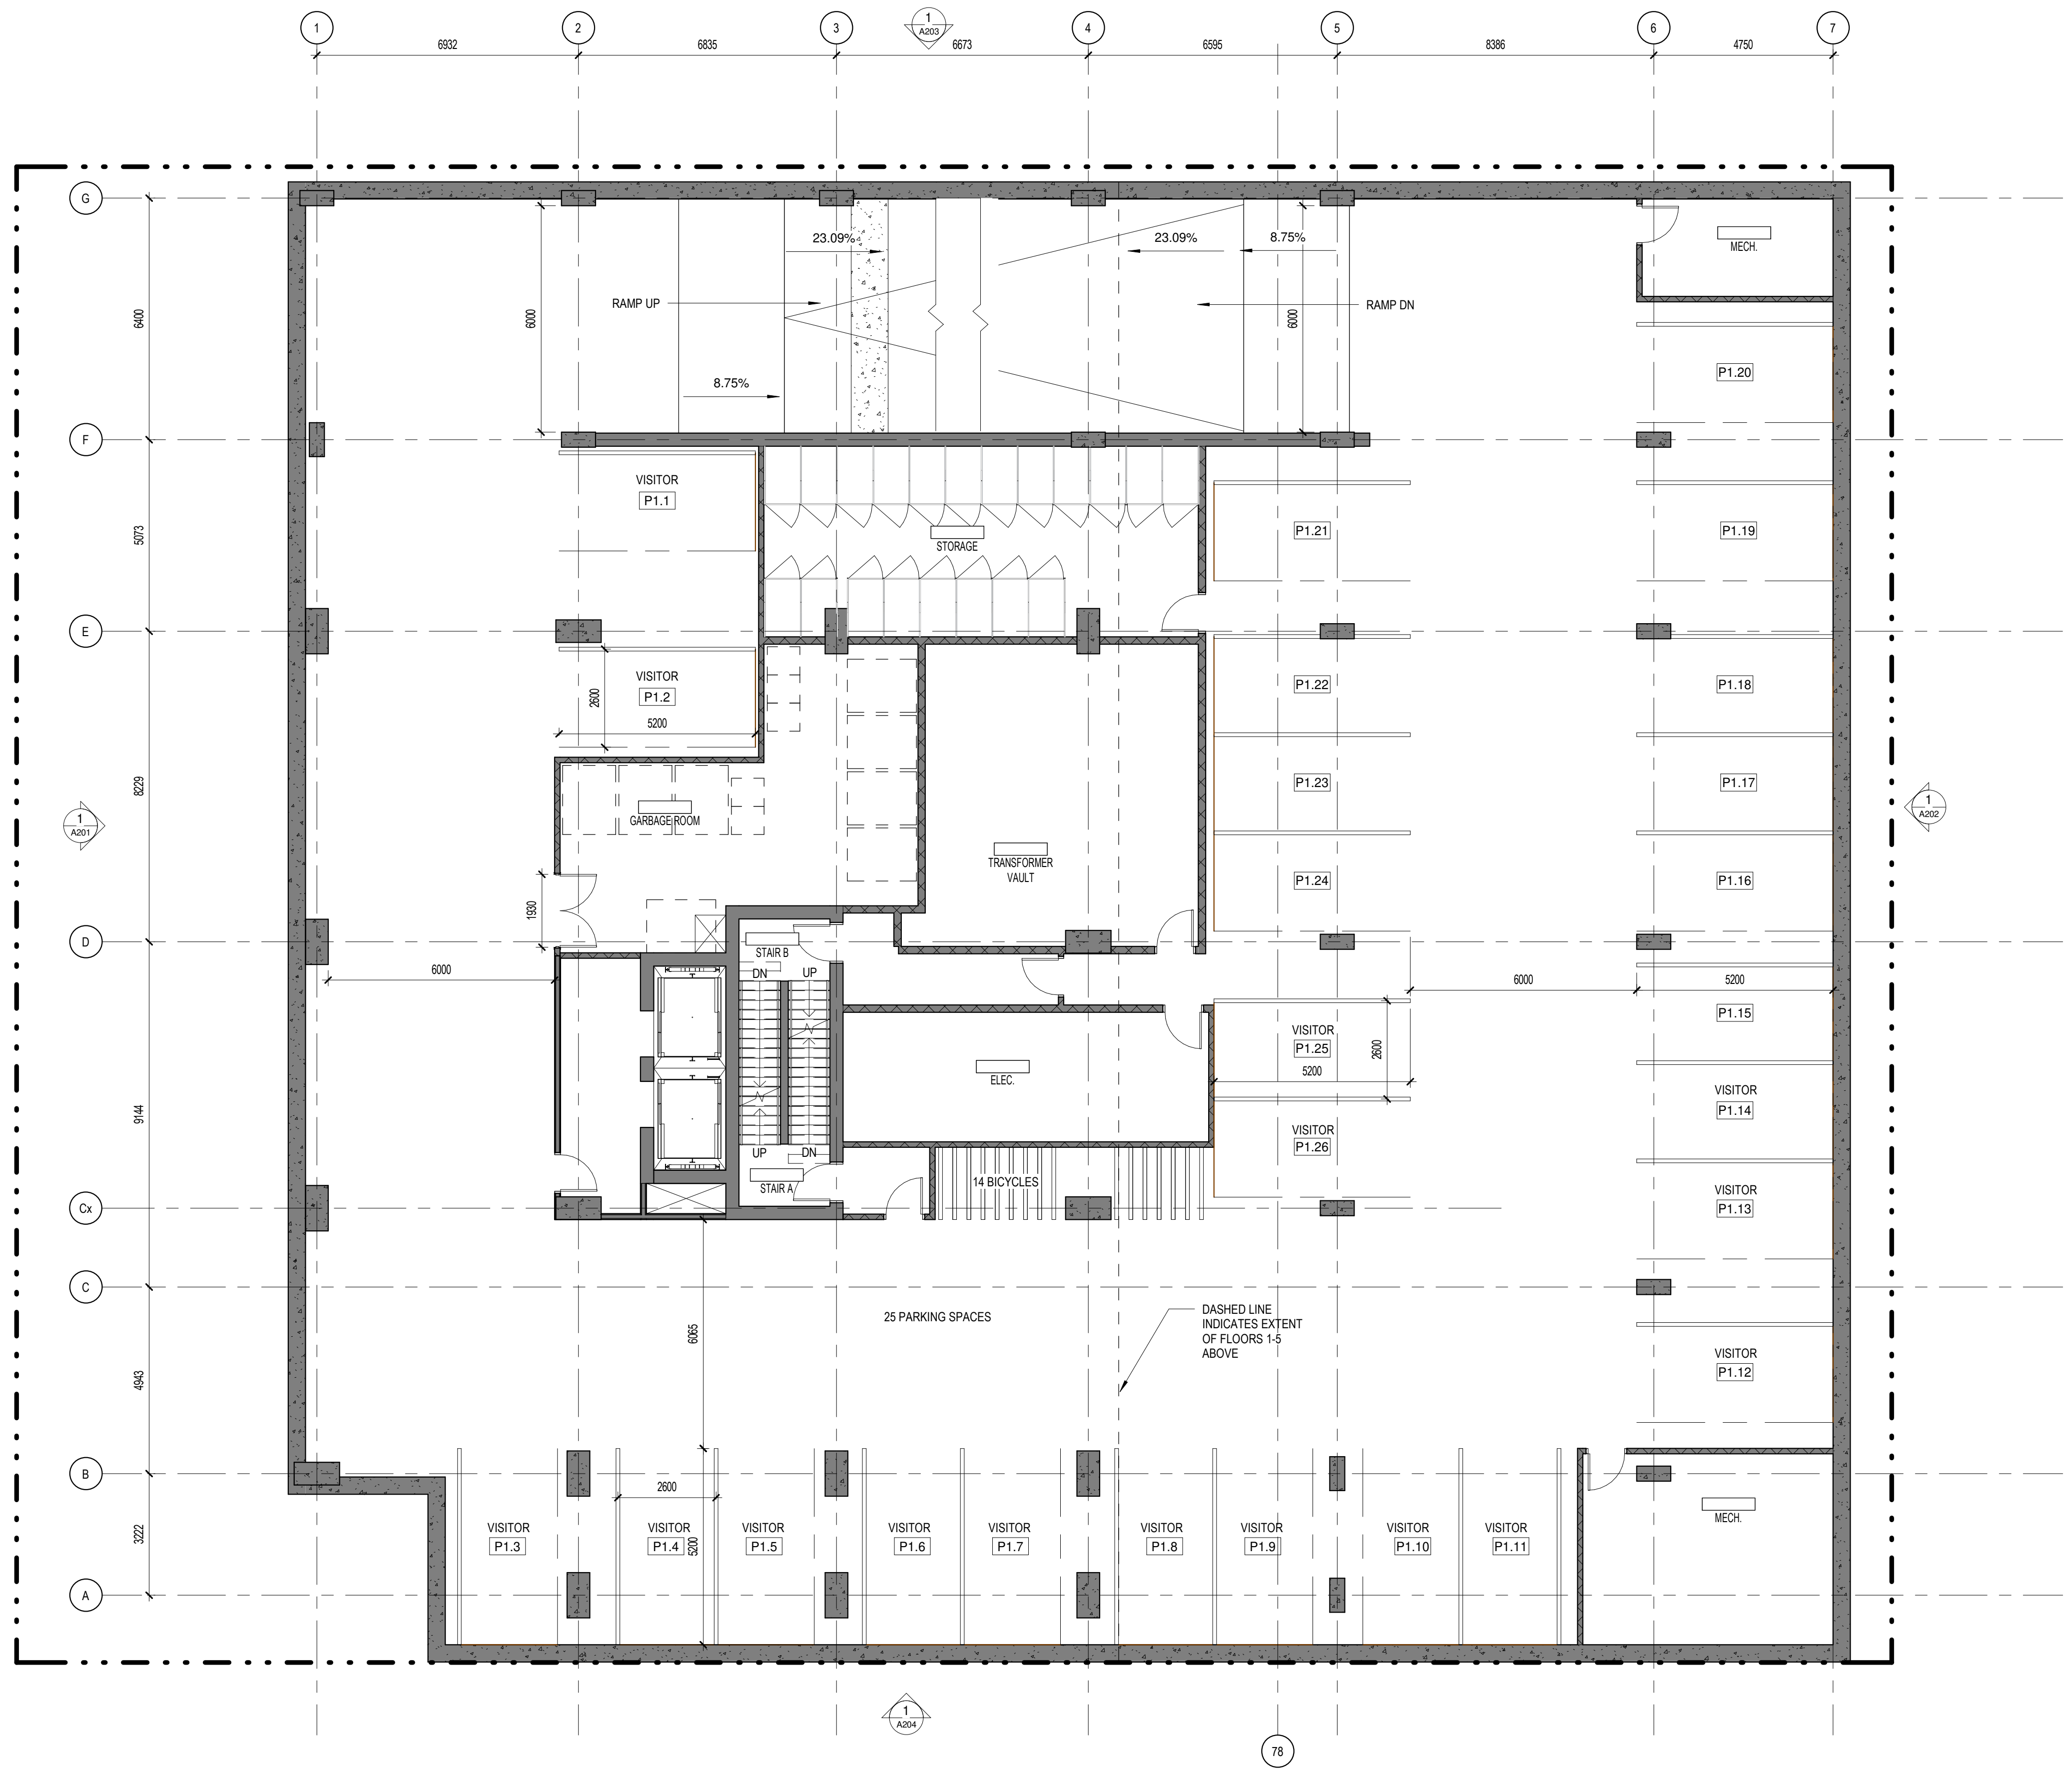

**GENERAL NOTES**

No. Date Émis pour / Object

1	2020-02-28	COORDINATION
2	2020-04-17	SITE PLAN CONTROL
3	2020-11-26	SITE PLAN CONTROL RESPONSE

Ingenieur / Engineer  
(Mécanique & Électrique / Mechanical & Electrical)

Ingenieur / Engineer  
(Structure / Structure)

Architecte / Architect  
(Paysagiste / Landscape)

Gino J. Aiello landscape architect [www.GJALA.com](http://www.GJALA.com)  
GINO@GJALA.com (613) 852 1343  
110 Didsbury Road Unit #9 | Ottawa Ontario | K2T0C2

Ingenieur / Engineer  
(Civil / Civil)

**DSEL**  
david schaeffer engineering ltd  
SMART SUBDIVISIONS™

Client / Client

Architecte / Architect Collectif d'architectes

fig. 1  
3550, Saint-Armande C.  
Montréal QC H4C 1A9  
T. 514 861-9122

fig. 2  
190 Somerset St W #206  
Ottawa ON K2P 0A4  
T. 613 696-4122  
[www.figur.ca](http://www.figur.ca)

Droit d'auteur / Copyright

Ce dessin est sujet au droit d'auteur. Il ne peut être reproduit pour quelque intention ou usage que ce soit, il ne peut être utilisé enregistrement avec l'apposition de la signature et de l'estampe originale.

This drawing is subject to copyright. It is not to be reproduced for any purpose or by any means, and may only be used if it bears an original stamp and signature.

Scieur / Seal

**ONTARIO ASSOCIATION OF ARCHITECTS**

ROBERTO CAMPOS  
LICENCE  
7401

Project / Project

**24-STOUREY MIXED-USE TOWER**

1330 Carling Avenue  
Ottawa, ON

Title / Titre

**P1 PARKING PLAN**

Dessiné par / Drawn by  
MD, LK

No. projet / Project number  
1956


Vérifié par / Verified by  
RC

No. dessin / Drawing number  
Revision / Revision

Echelle / Scale  
1 : 100

Date de création du dessin / Drawing creation date  
03/04/20

**A121**

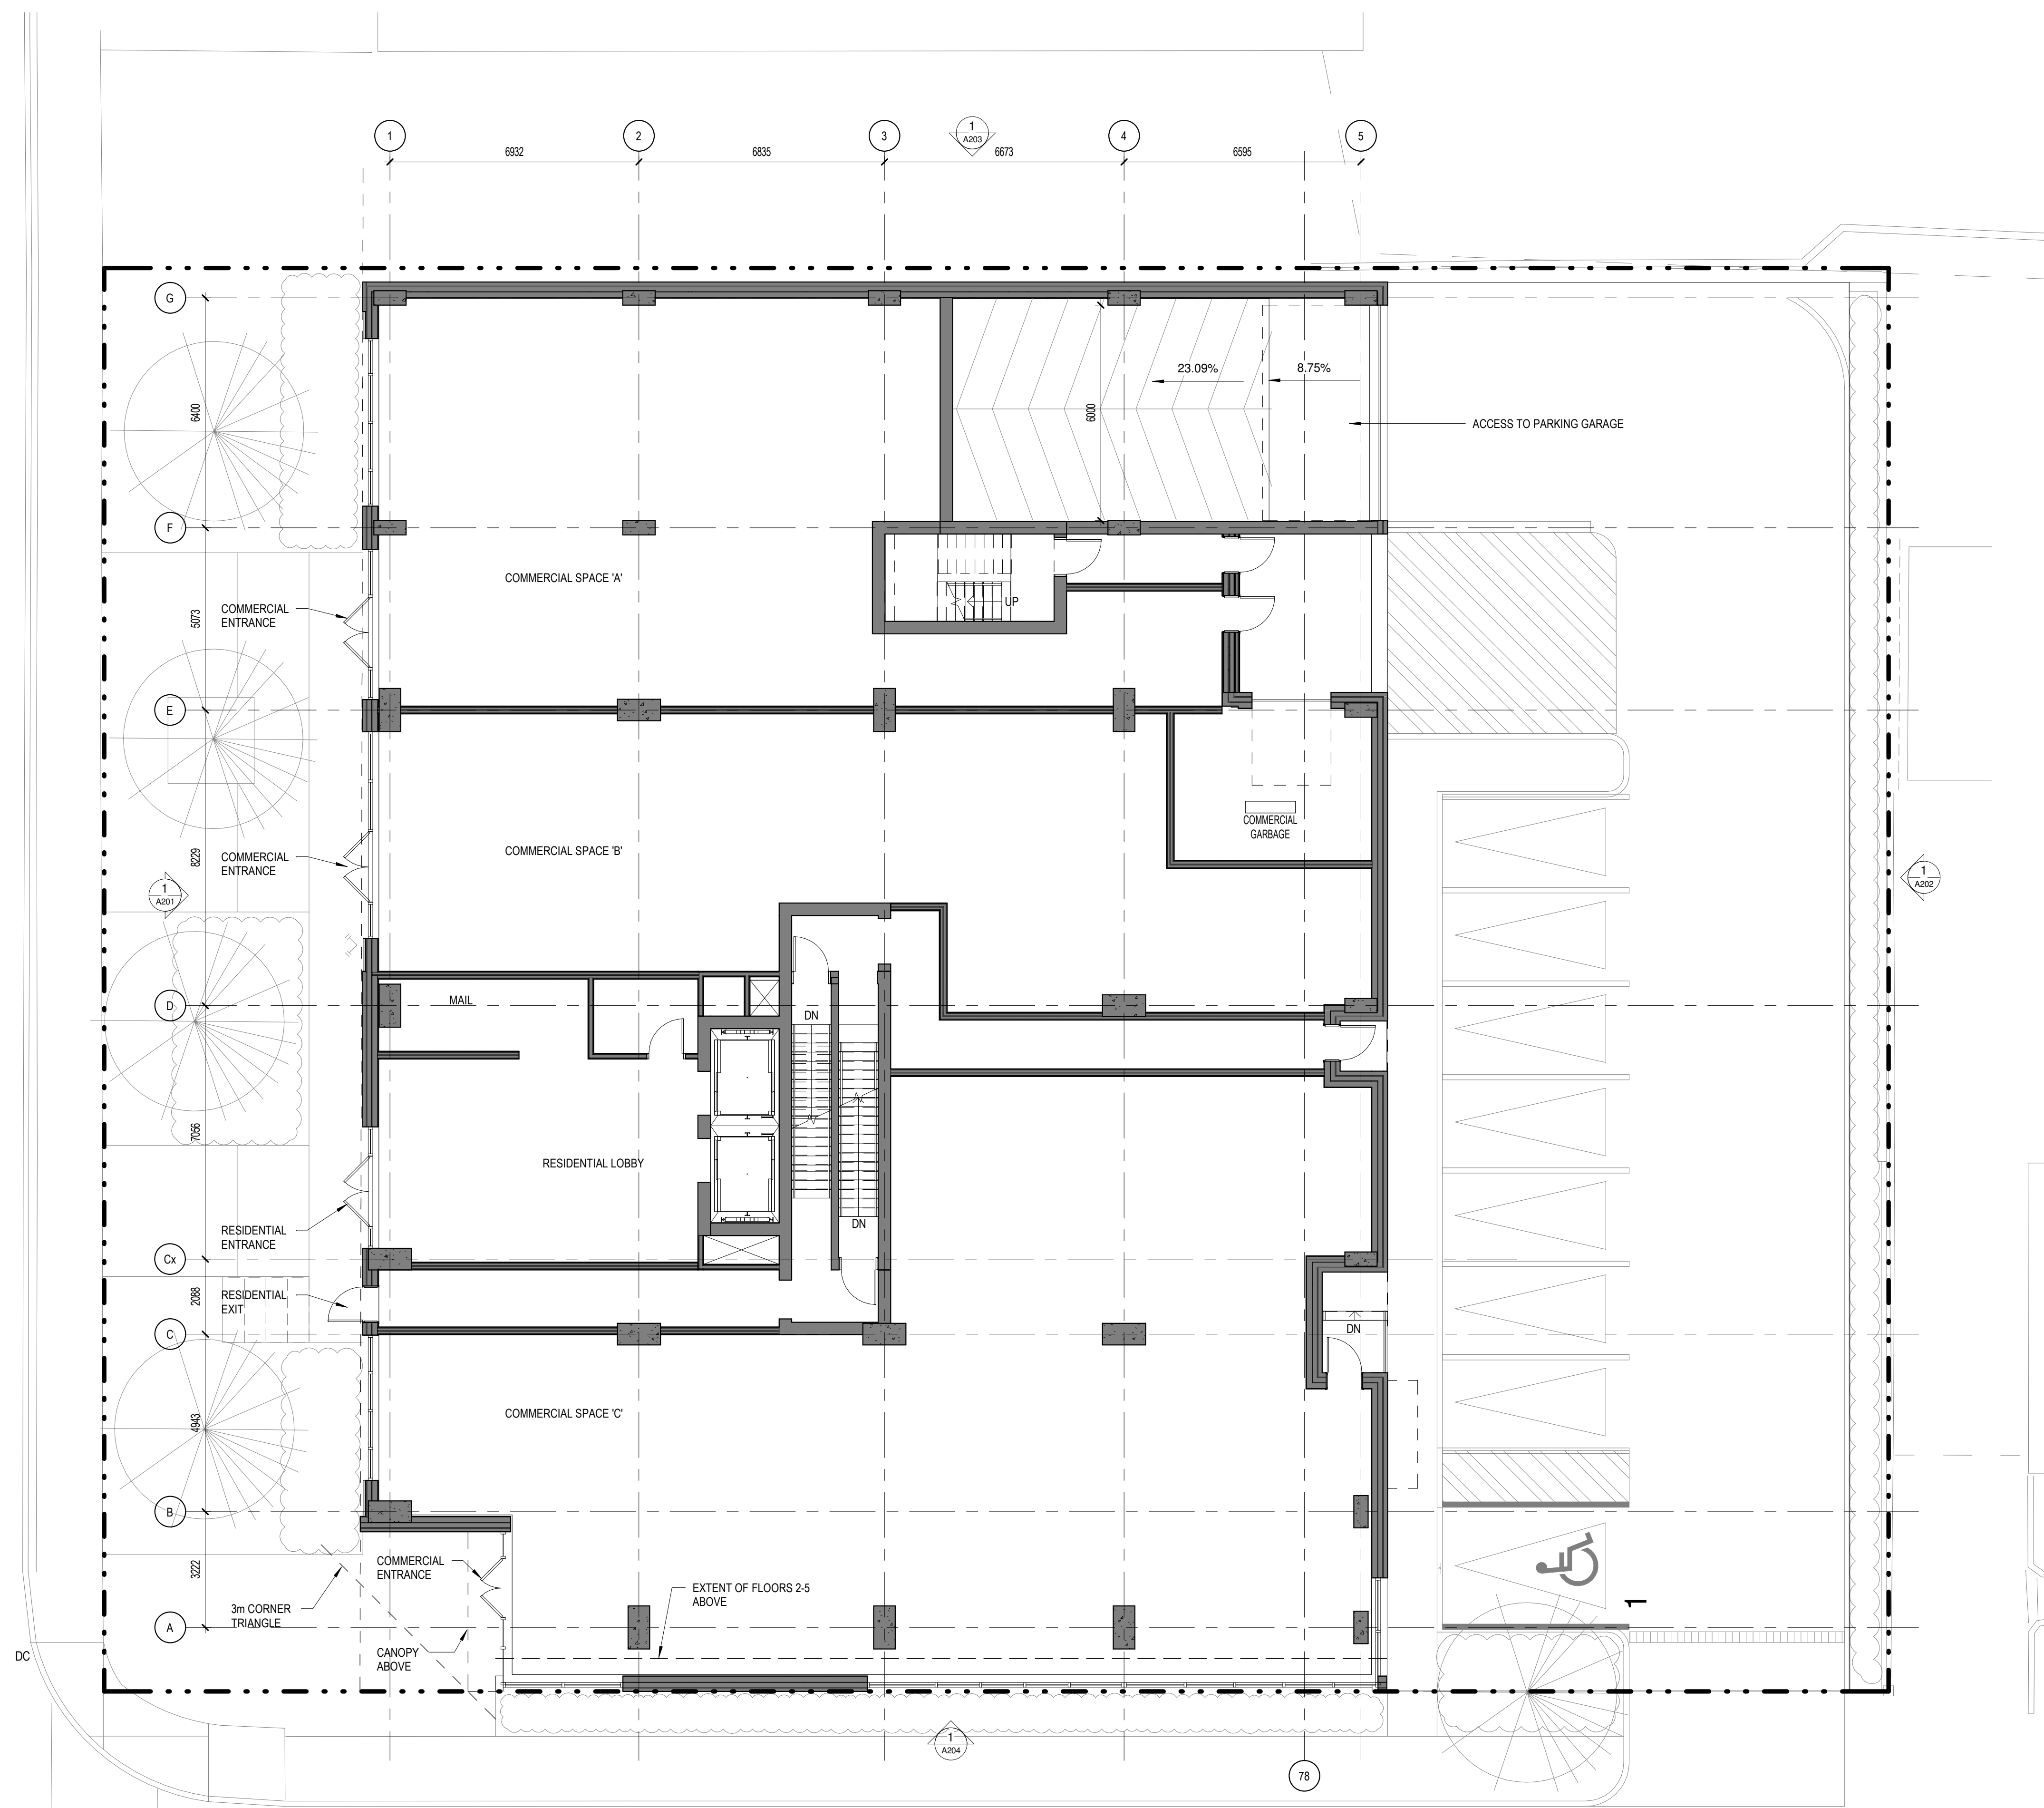

**GENERAL NOTES**

No.	Date	Émis pour / Object
1	2023-02-28	COORDINATION
2	2023-04-17	SITE PLAN CONTROL
3	2023-11-28	SITE PLAN CONTROL RESPONSE

Ingenieur / Engineer  
(Mécanique & Électrique / Mechanical & Electrical)

Ingenieur / Engineer  
(Structure / Structure)

Architecte Architect  
(Paysagiste / Landscape)

**Gino J. Aiello landscape architect** www.GJALA.com  
GINO@GJALA.com (613) 852 1343  
110 Didsbury Road Unit #9 | Ottawa Ontario | K2T0C2

Ingenieur / Engineer  
(Chef / Chief)

**DSEL**  
david schaeffer engineering ltd  
SMART SUBDIVISIONS™

Client / Client

Architecte / Architect

**figuri**

fig. 1  
3550, Saint-Antoine O.  
Montréal QC H4C 1A9  
T. 514 861-9122

fig. 2  
190 Somerset St W #206  
Ottawa ON K2P 0A4  
T. 613 696-4122  
www.figuri.ca

Droit d'auteur / Copyright

Ce dessin est sujet au droit d'auteur. Il ne peut être reproduit pour quelques intentions ou usages que ce soit, à moins qu'il ne soit écritement autorisé avec l'approbation de la signature et du tampon original.

This drawing is subject to copyright. It is not to be reproduced for any purpose or by any means, and may only be used if it bears an original stamp and signature.

Statut / Seal

**ONTARIO ASSOCIATION OF ARCHITECTS**

**ROBERTO CAMPOS LUCENCE**  
7401

Project / Project

**24-STOUREY MIXED-USE TOWER**

1330 Carling Avenue  
Ottawa, ON

Title / Title

**GROUND FLOOR PLAN**

Dessiné par / Drawn by  
MD, LK

No. projet / Project number  
1956

Vérifié par / Verified by  
RC

No. dessin / Drawing number  
Revision / Revision  
3


Echelle / Scale  
1 : 100

Date de création du dessin / Drawing creation date  
03/04/20

**A122**

D07-12-26-003

#16162

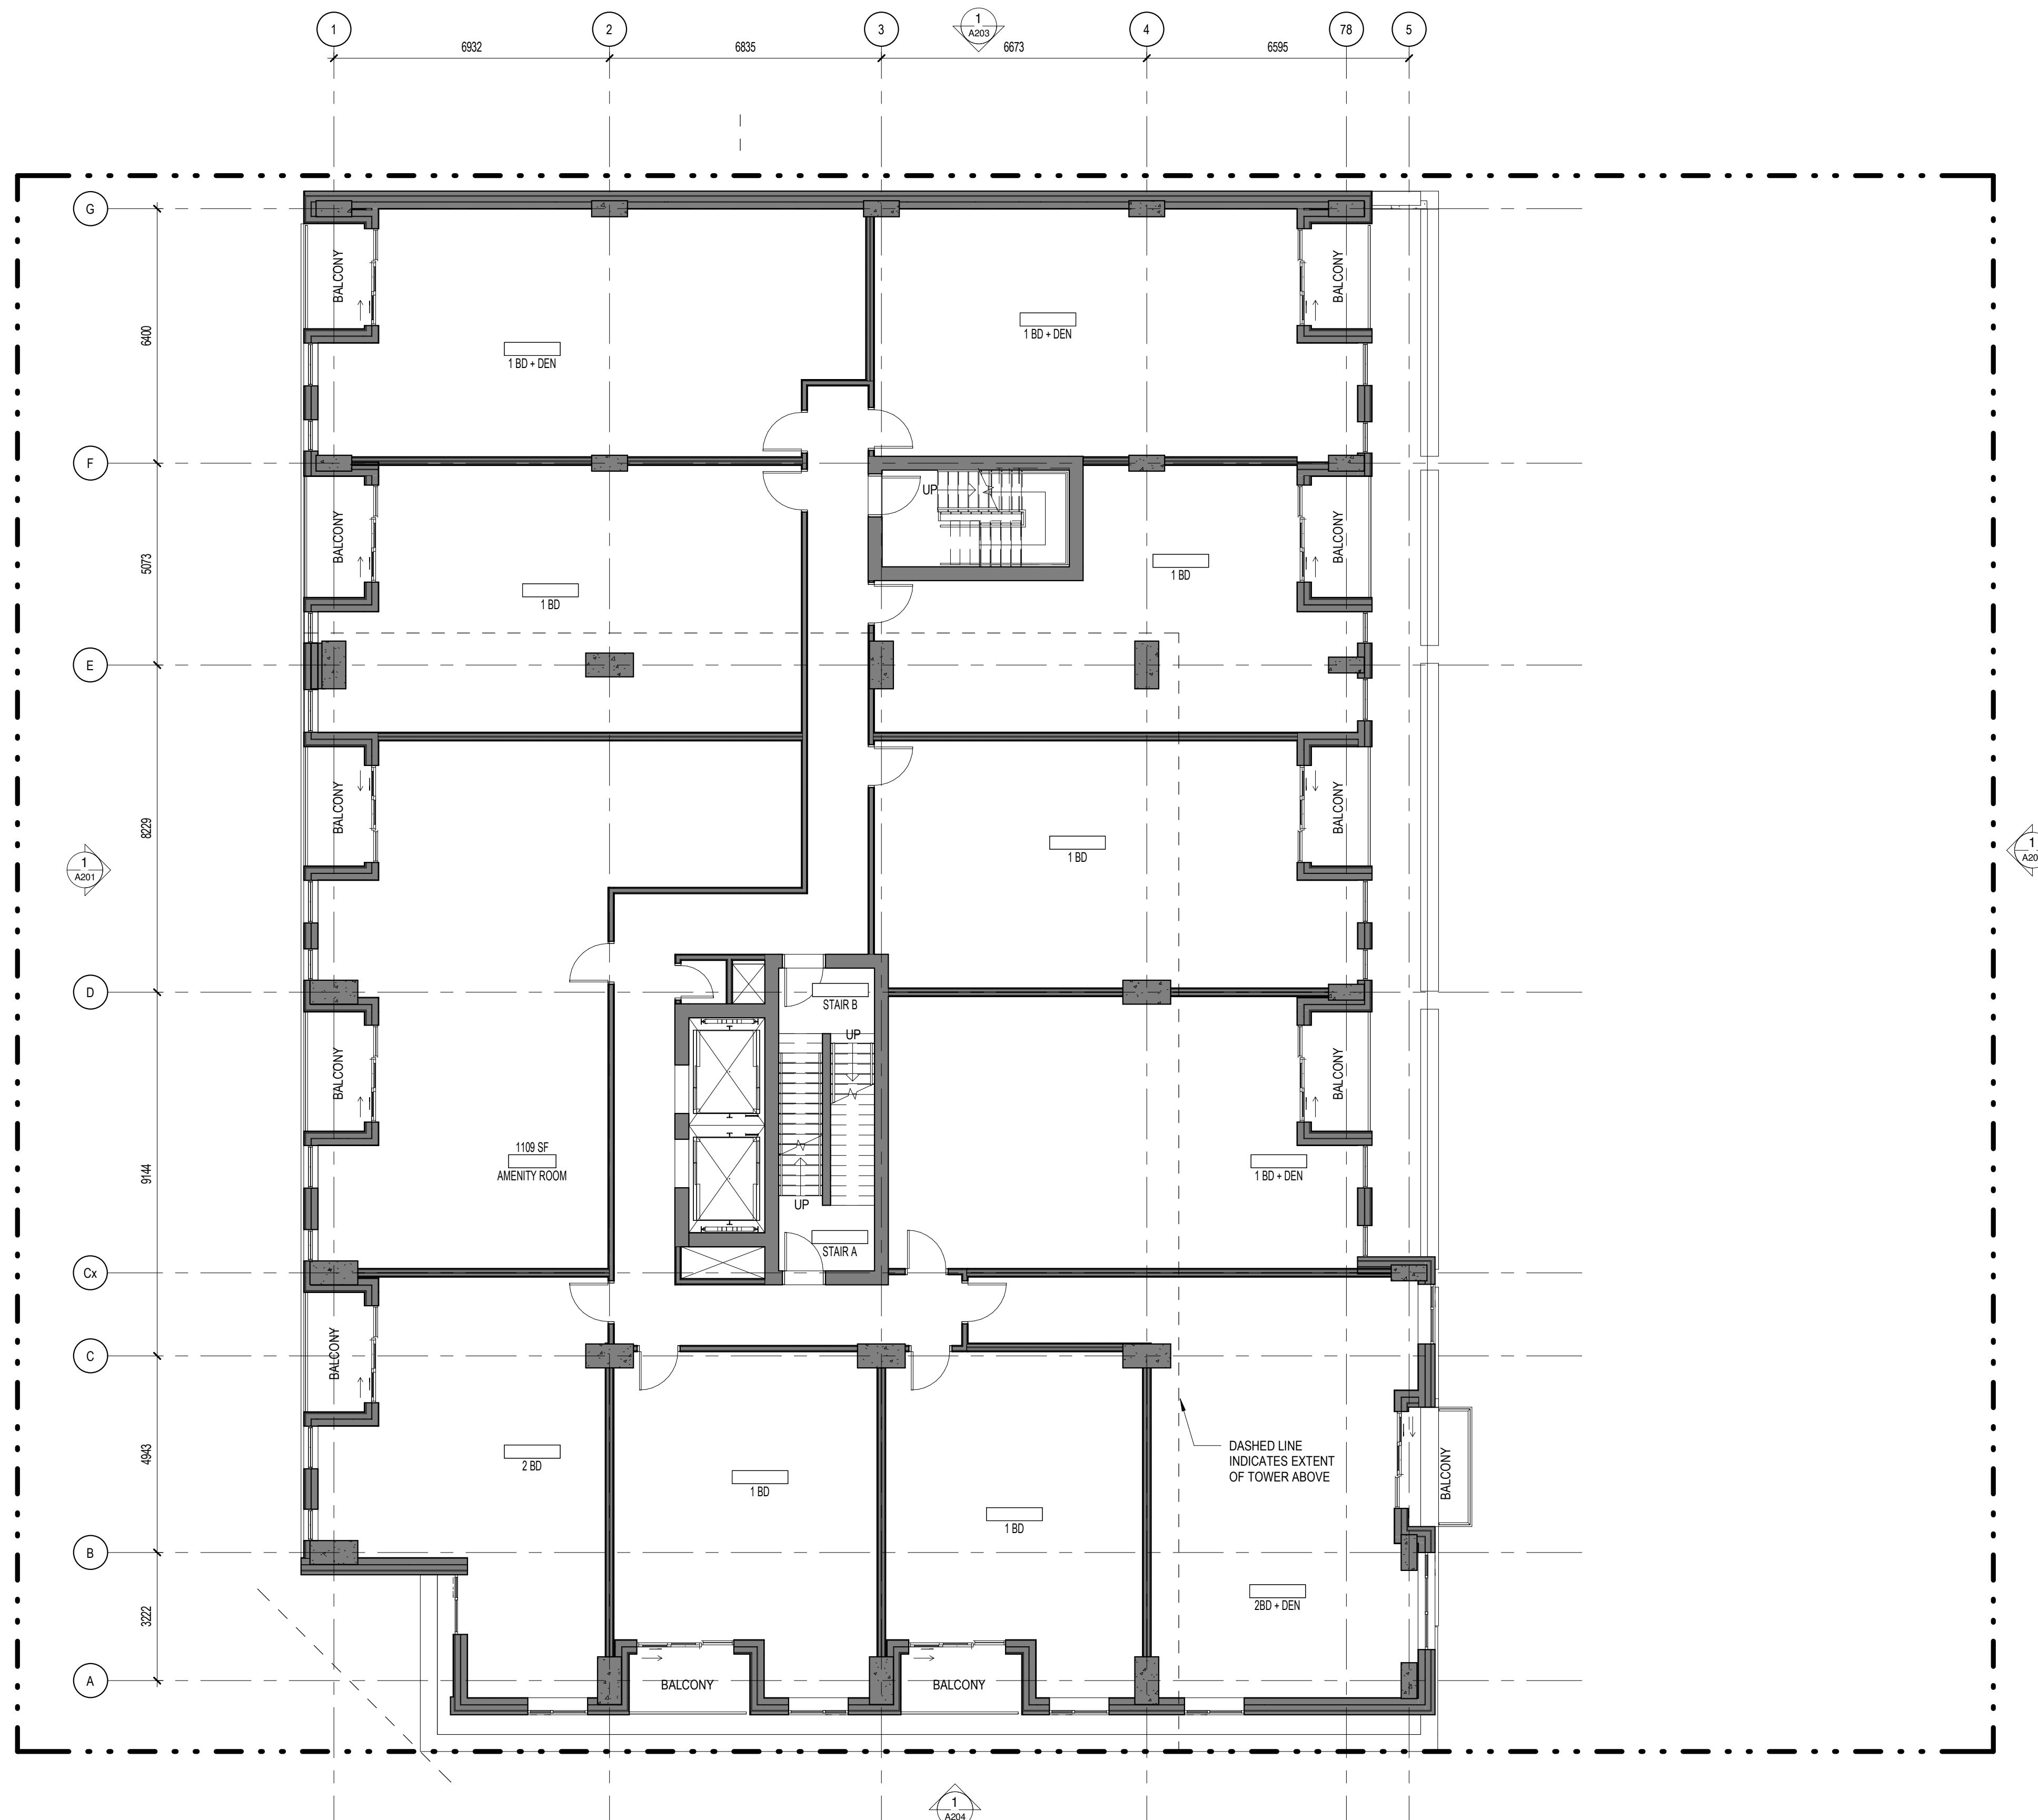

GENERAL NOTES

No.	Date	Émis pour / Object
1	2023-02-28	COORDINATION
2	2023-04-17	SITE PLAN CONTROL
3	2023-11-28	SITE PLAN CONTROL RESPONSE

Ingenieur / Engineer  
(Mechanical & Electrical / Mechanical & Electrical)

Ingenieur / Engineer  
(Structure / Structure)

Architecte Architect  
(Paysagiste / Landscape)

Gino J. Aiello landscape architect [www.GJAJLA.com](http://www.GJAJLA.com)  
 GINO@GJAJLA.com (613) 852 1343  
 110 Didsbury Road Unit #9 | Ottawa Ontario | K2T0C2

Ingenieur / Engineer  
(Civil / Civil)

**DSEL**  
 david schaeffer engineering ltd  
 SMART SUBDIVISIONS™

Client / Client

Architecte / Architect Collectif d'architectes

fig. 1  
 3550, Saint-Ambrose O.  
 Montréal QC H4C 1A9  
 T. 514 861-9122

fig. 2  
 190 Somerset St W #206  
 Ottawa ON K2P 0A4  
 T. 613 696-4122  
[www.figur.ca](http://www.figur.ca)

Droit d'auteur / Copyright

Ce dessin est sujet au droit d'auteur. Il ne peut être reproduit pour quelque intention ou usage que ce soit, à moins qu'il ne soit autorisé par écrit avec l'apposition de la signature et de l'estampe originale.

This drawing is subject to copyright. It is not to be reproduced for any purpose or by any means, and may only be used if it bears an original stamp and signature.

Scieur / Seal

**ONTARIO ASSOCIATION OF ARCHITECTS**

ROBERTO CAMPOS  
 LICENCE  
 7401

Note:  
 L'entrepreneur doit vérifier toutes les dimensions et informations sur le site et saisir immédiatement l'architecte de toutes erreurs ou omissions.  
 Contractor shall verify all information and dimensions on site and immediately report any errors or omissions to the architect.

Project / Project

**24-STOUREY MIXED-USE TOWER**

1330 Carling Avenue  
 Ottawa, ON

Title / Title

**LEVEL 2-5 FLOOR PLAN**


Dessiné par / Drawn by No. projet / Project number  
 MD, LK 1956

Vérifié par / Verified by No. dessin / Drawing number Révision / Revision  
 RC 3

Echelle / Scale  
 1 : 100

Date de création du dessin / Drawing creation date  
 03/04/20

**A123**

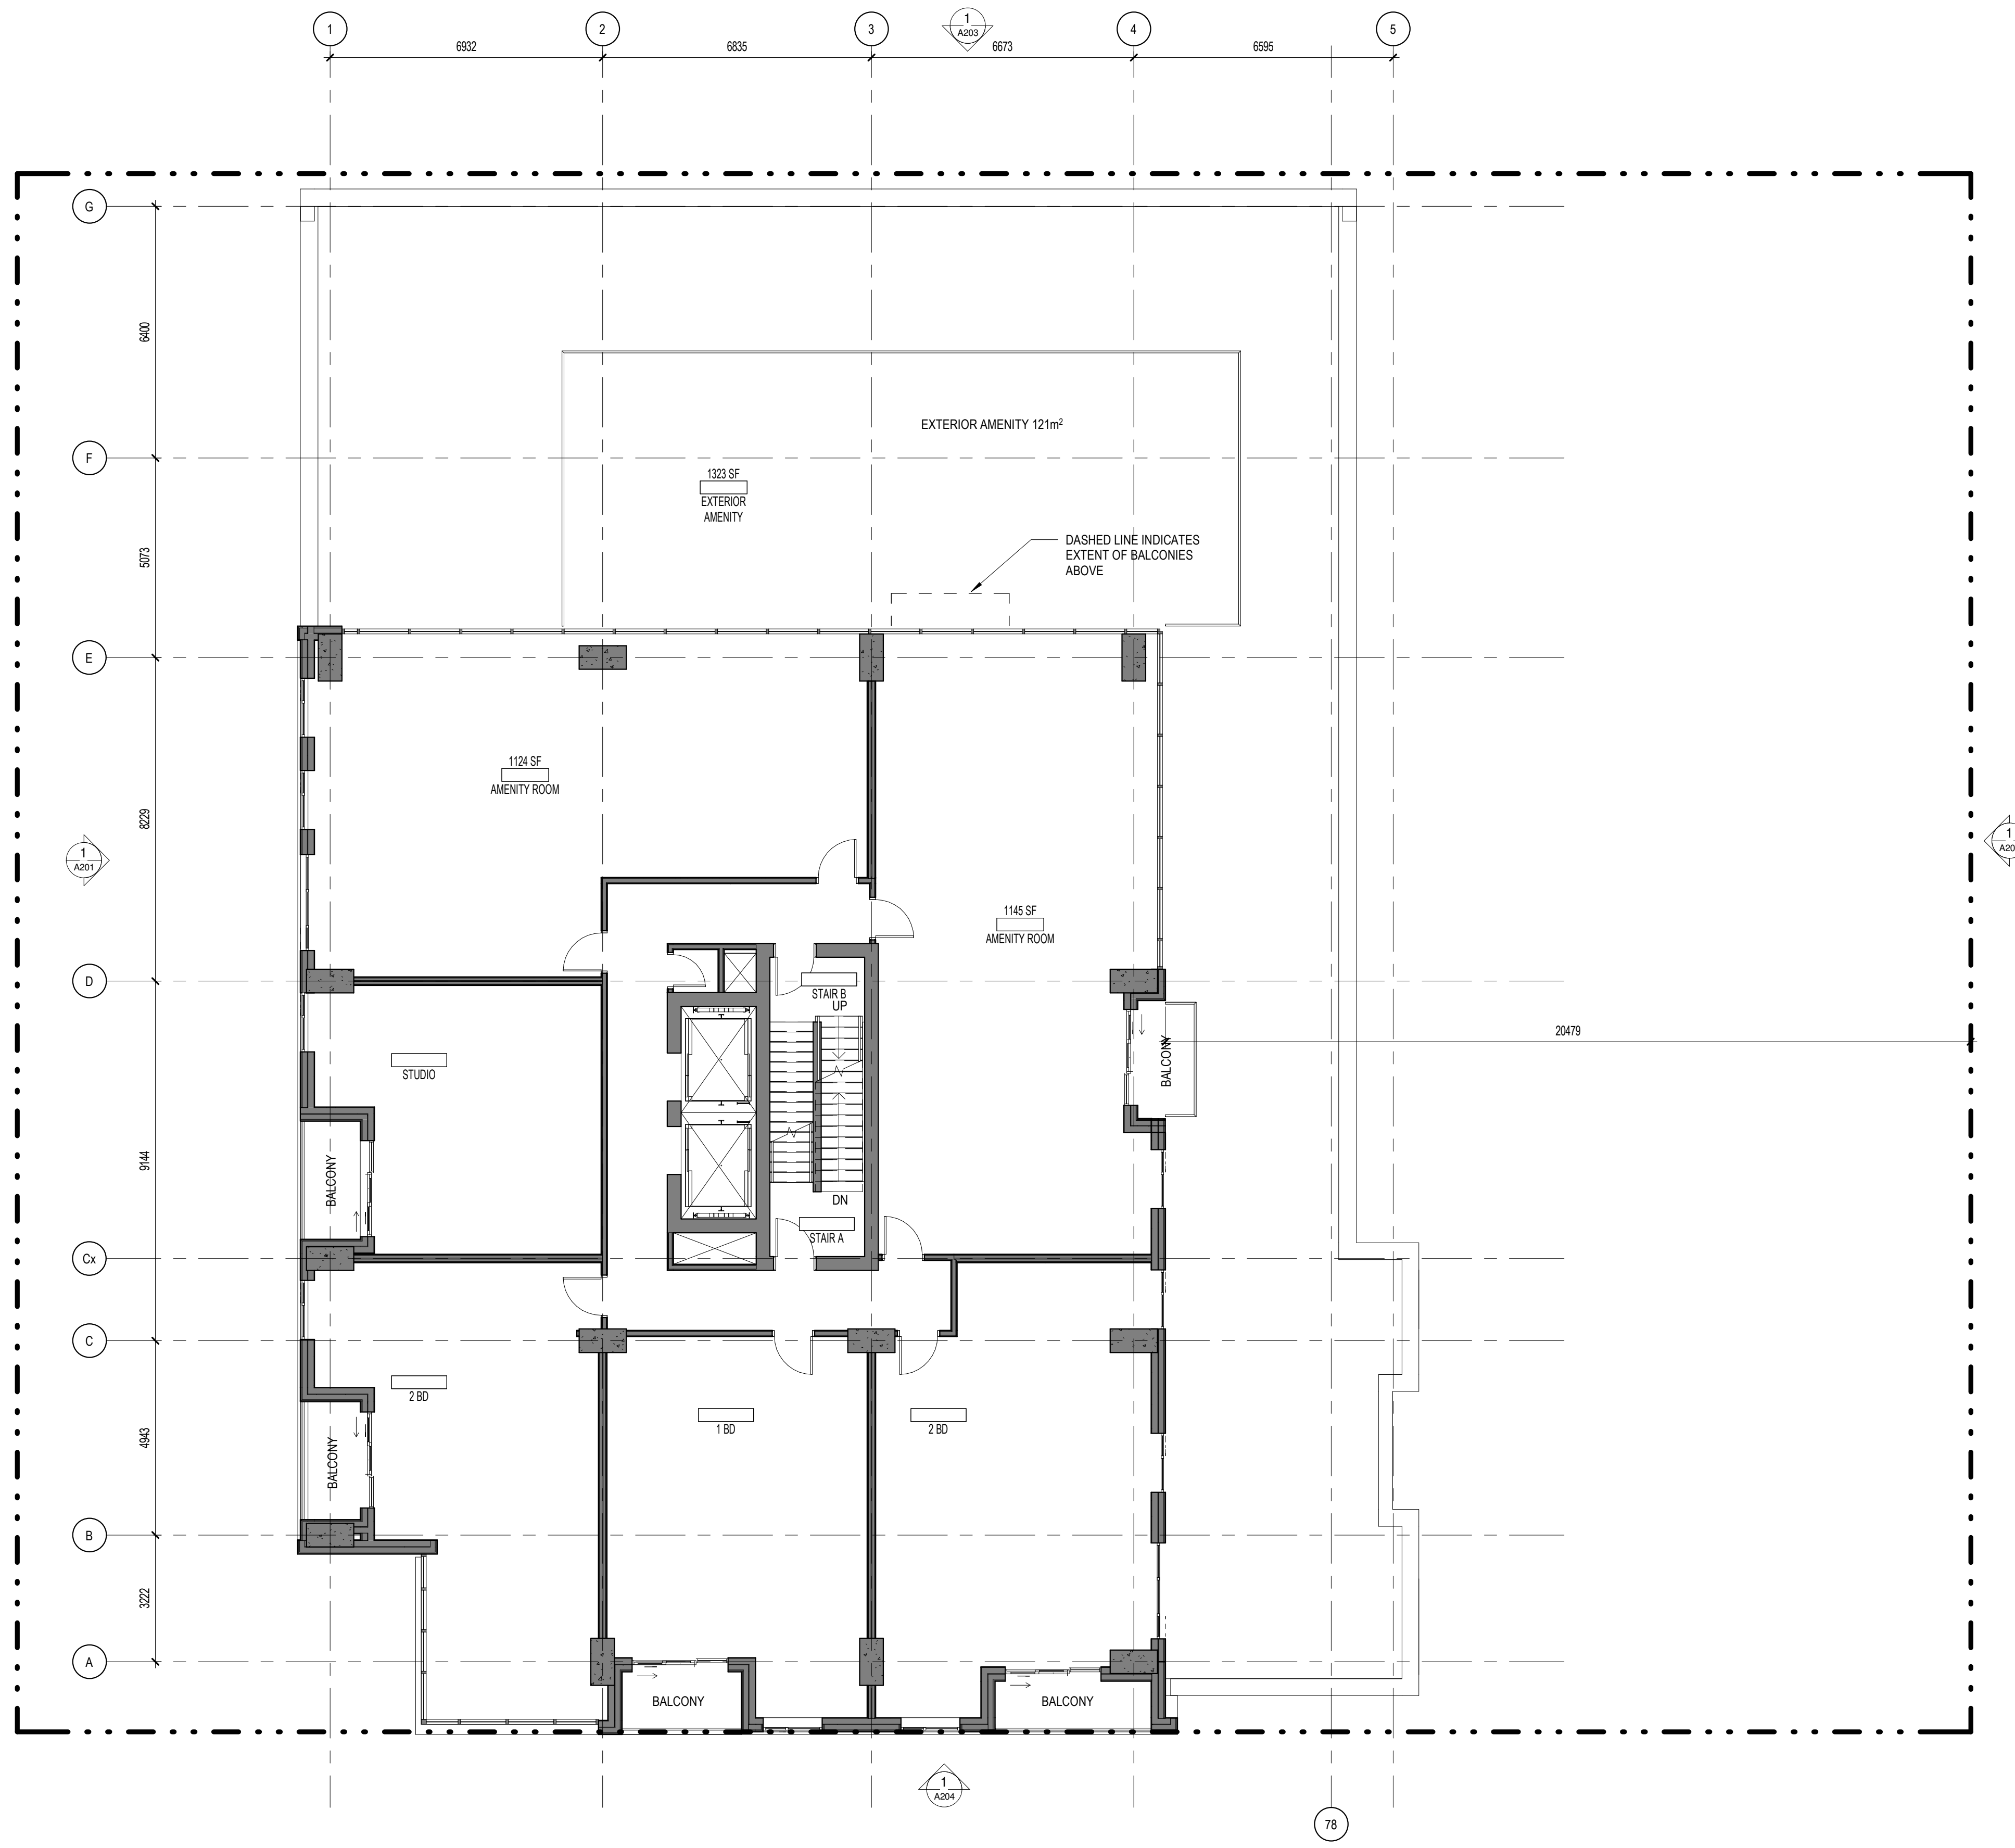

GENERAL NOTES

No.	Date	Émis pour / Object
1	2020-02-28	COORDINATION
2	2020-04-17	SITE PLAN CONTROL
3	2020-11-26	SITE PLAN CONTROL RESPONSE

Ingenieur / Engineer  
(Mechanical & Electrical / Mechanical & Electrical)

Ingenieur / Engineer  
(Structure / Structure)

Architecte / Architect  
(Paysagiste / Landscape)

Gino J. Aiello landscape architect [www.GJALA.com](http://www.GJALA.com)  
 GINO@GJALA.com (613) 852 1343  
 110 Didsbury Road Unit #9 | Ottawa Ontario | K2T0C2



Client / Client

Architecte / Architect Collectif d'architectes

Fig. 1  
3550, Saint-Ambrose O.  
Montréal QC H4C 1A9  
T. 514 861-9122

Fig. 2  
190 Somerset St W #206  
Ottawa ON K2P 0A4  
T. 613 696-4122  
[www.figur.ca](http://www.figur.ca)



Droit d'auteur / Copyright

Ce dessin est sujet au droit d'auteur. Il ne peut être reproduit pour quelque intention ou usage que ce soit, il ne peut être utilisé enregistrement avec l'apposition de la signature et de l'estampe originale.

This drawing is subject to copyright. It is not to be reproduced for any purpose or by any means, and may only be used if it bears an original stamp and signature.

Scieur / Seal

Note:  
L'entrepreneur doit vérifier toutes les dimensions et informations sur le site et en cas d'erreur, l'architecte de toutes erreurs ou omissions.  
Contractor shall verify all information and dimensions on site and immediately report any errors or omissions to the architect.

Projet / Project

**24-STOUREY MIXED-USE TOWER**

1330 Carling Avenue  
Ottawa, ON

Titre / Title

**LEVEL 6 FLOOR PLAN**


Dessiné par / Drawn by No. projet / Project number  
 MD, LK 1956

Vérifié par / Verified by No. dessin / Drawing number Révision / Revision  
 RC 3

Echelle / Scale  
 1 : 100

Date de création du dessin / Drawing creation date  
 03/04/20

**A124**

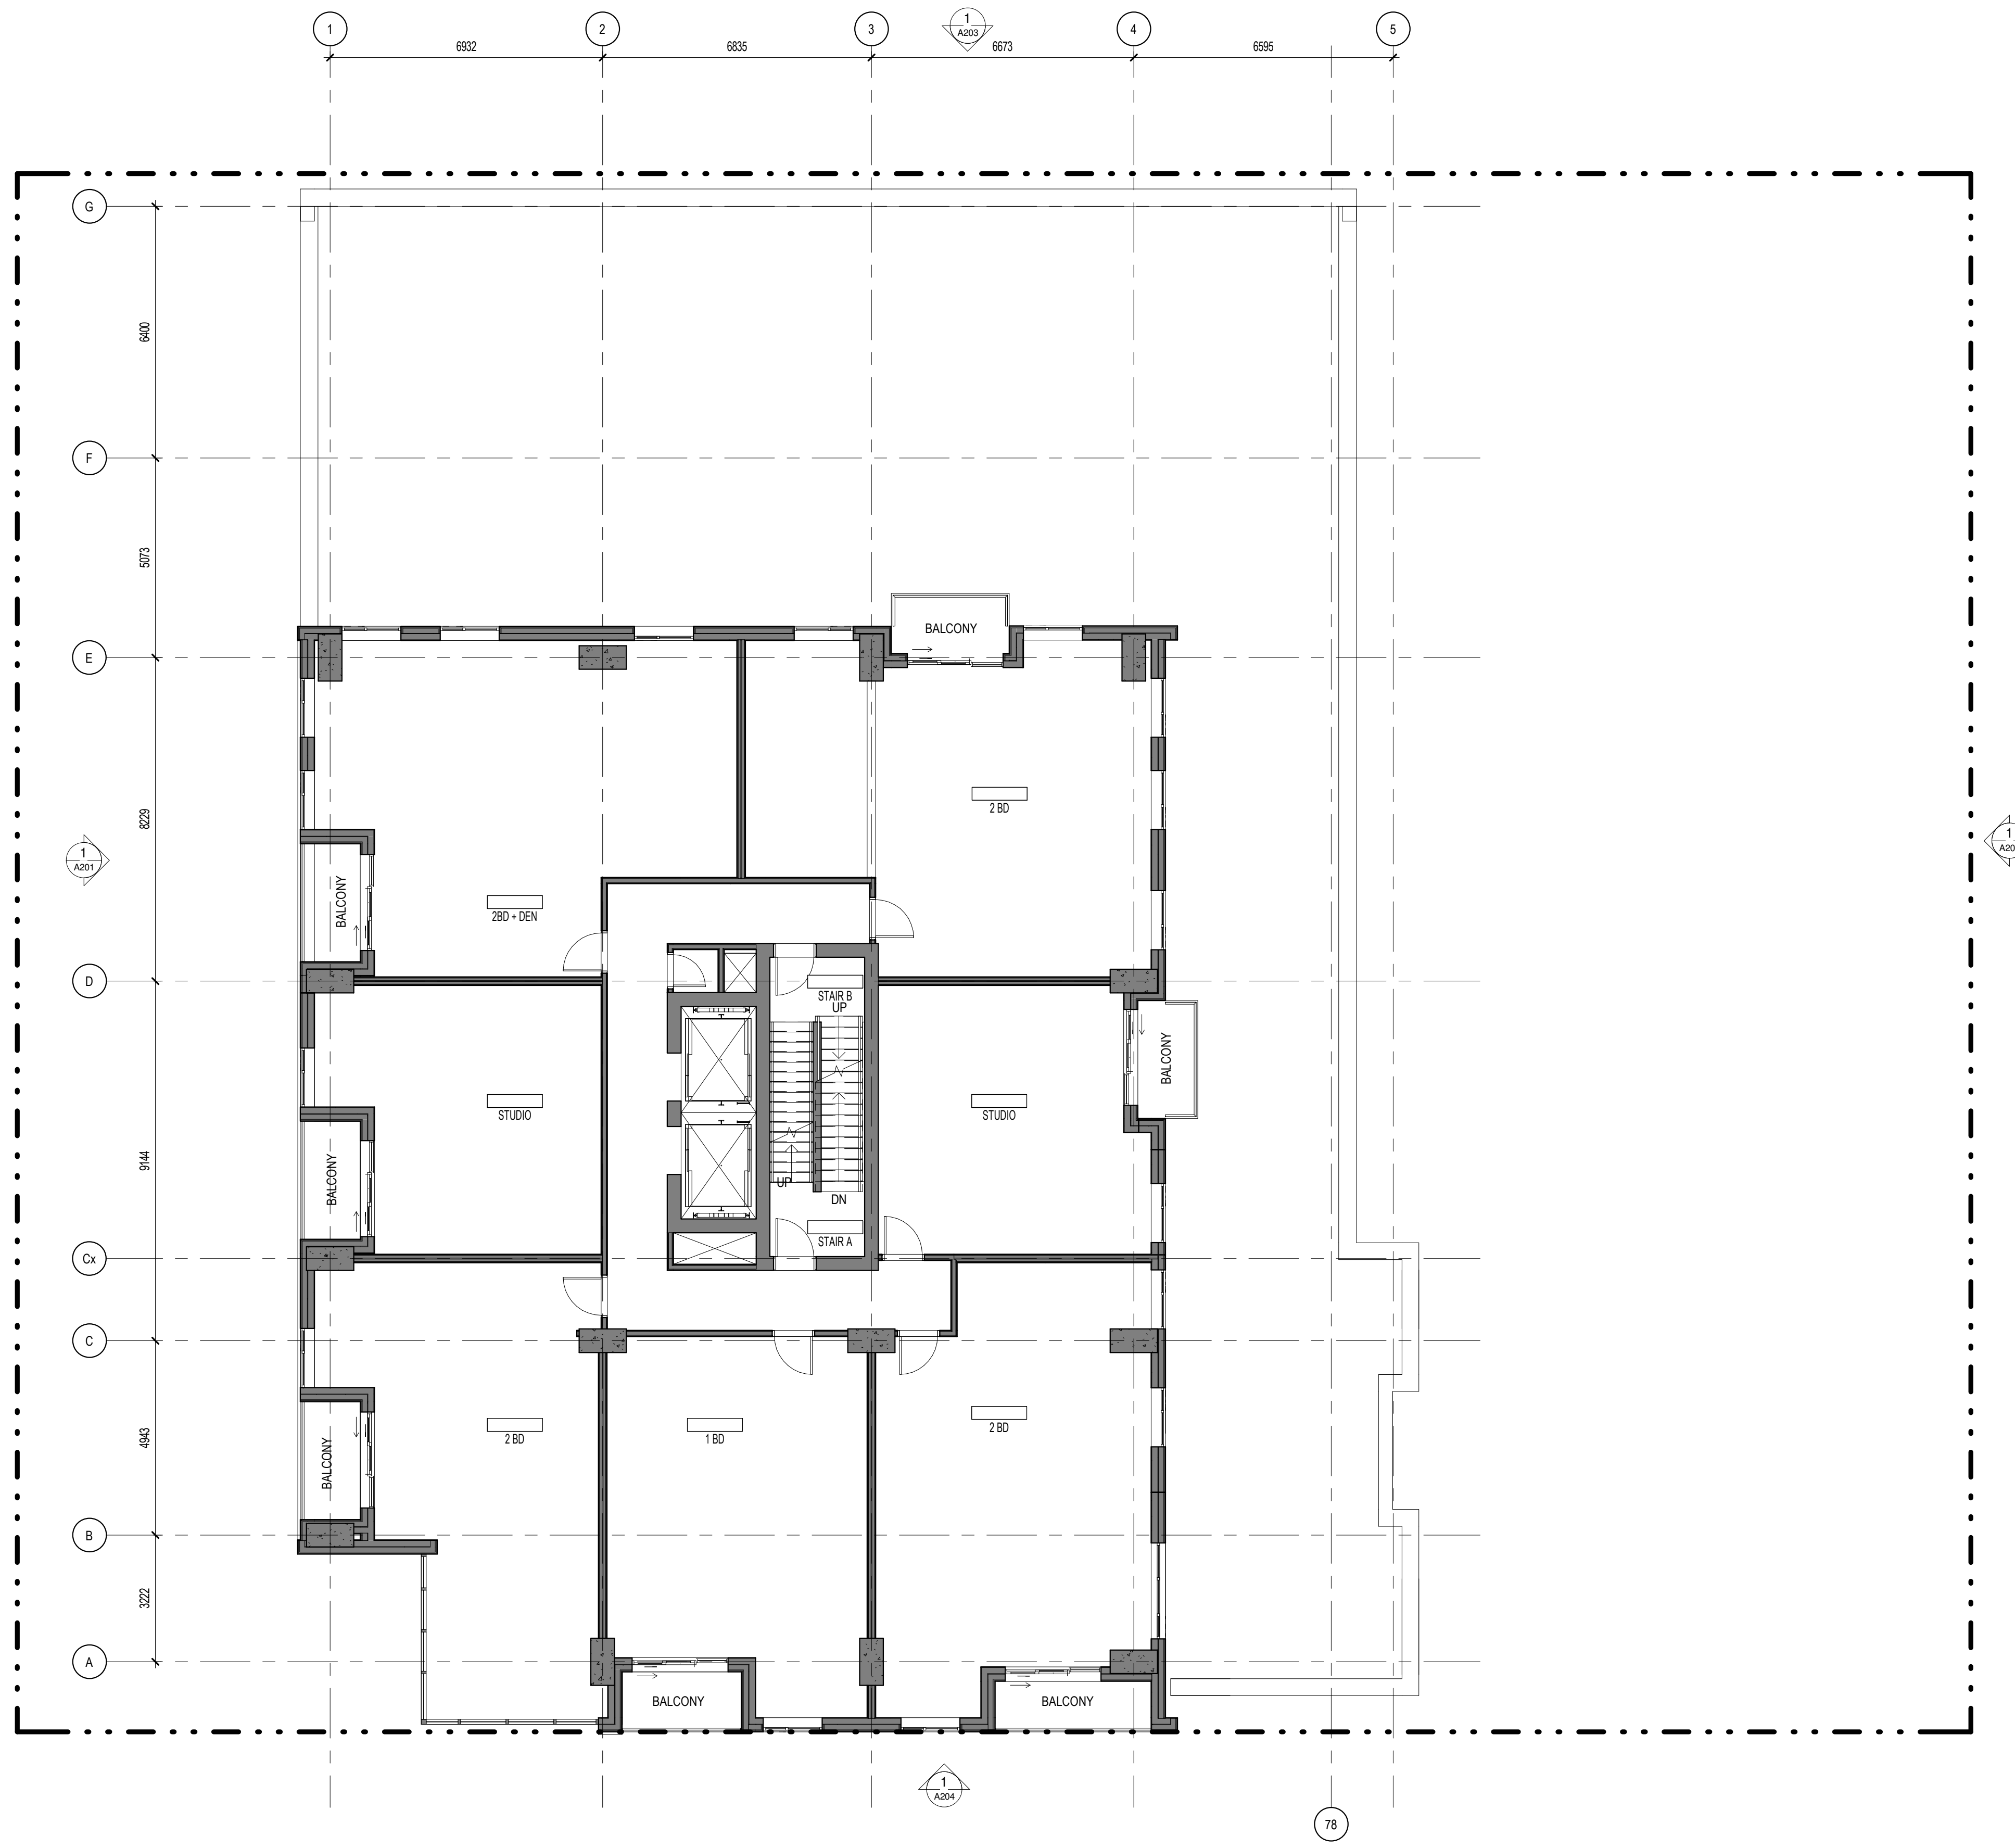

GENERAL NOTES

No.	Date	Émis pour / Object
1	2020-02-28	COORDINATION
2	2020-04-17	SITE PLAN CONTROL
3	2020-11-26	SITE PLAN CONTROL RESPONSE


Ingenieur / Engineer  
(Mécanique & Électrique / Mechanical & Electrical)

Ingenieur / Engineer  
(Structure / Structure)

Architecte Architect  
(Paysagiste / Landscape)

Gino J. Aiello landscape architect [www.GJALA.com](http://www.GJALA.com)  
GINO@GJALA.com (613) 852-1343  
110 Didsbury Road Unit #9 | Ottawa Ontario | K2T0C2

Ingenieur / Engineer  
(Civil / Civil)

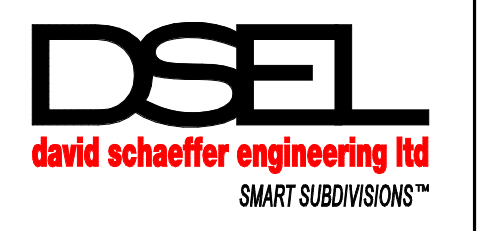

Client / Client

Architecte / Architect

fig. 1  
3550, Saint-Ambrose C.  
Montréal QC H4C 1A9  
T. 514 861-5122



fig. 2  
190 Somerset St W #206  
Ottawa ON K2P 0A4  
T. 613 696-4122  
[www.figuri.ca](http://www.figuri.ca)

Droit d'auteur / Copyright

Ce dessin est sujet au droit d'auteur. Il ne peut être reproduit pour quelque intention ou usage que ce soit, à moins qu'il ne soit autorisé par écrit avec l'approbation de la signature et de l'estampe originale.  
This drawing is subject to copyright. It is not to be reproduced for any purpose or by any means, and may only be used if it bears an original stamp and signature.

Scieur / Seal



Note:  
L'entrepreneur doit vérifier toutes les dimensions et informations sur le site et en informer immédiatement l'architecte de toutes erreurs ou omissions.  
Contractor shall verify all information and dimensions on site and immediately report any errors or omissions to the architect.

Projet / Project

24-STOUREY MIXED-USE TOWER

1330 Carling Avenue  
Ottawa, ON

Titre / Title

TYPICAL FLOORS 7-24

Dessiné par / Drawn by  
MD, LK

No. projet / Project number  
1956

Vérifié par / Verified by  
RC


No. dessin / Drawing number  
Revision / Revision

Echelle / Scale  
1 : 100



Date de création du dessin / Drawing creation date  
02/25/20


A125

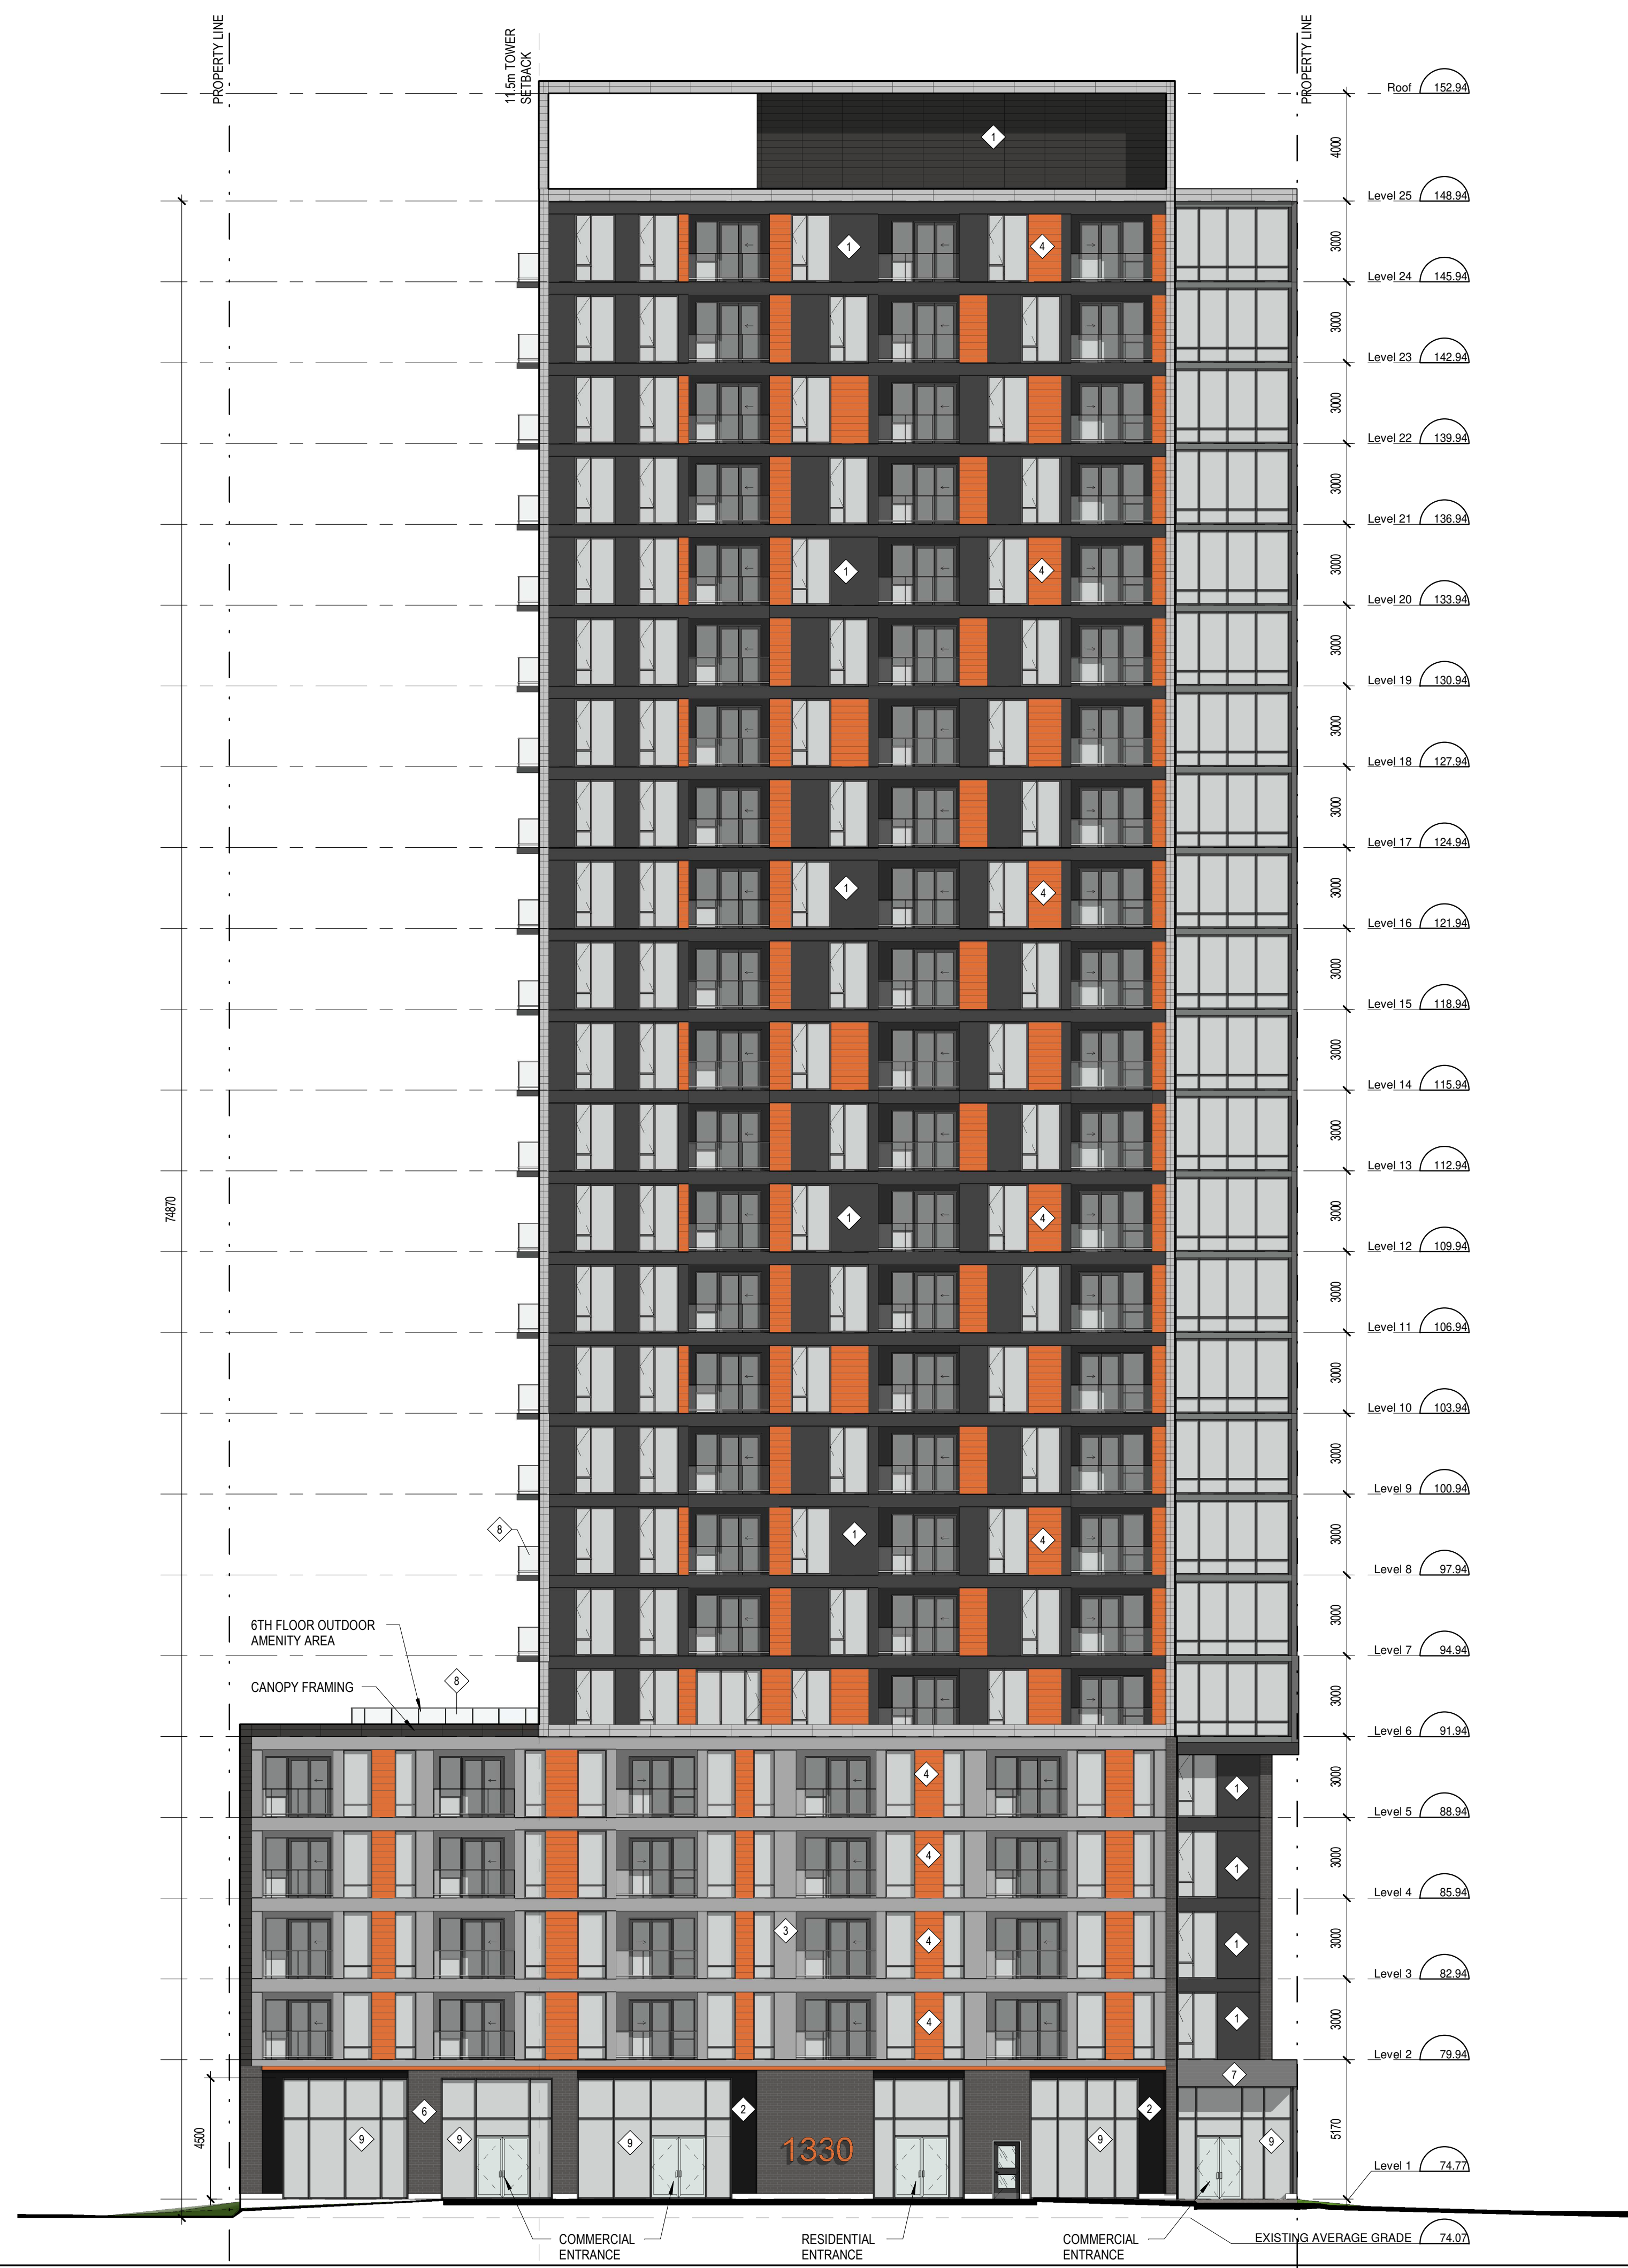

**MATERIAL LEGEND**

- 1 FIBER CEMENT PANELS  
HORIZONTAL  
COLOUR: DARK GREY
- 2 FIBER CEMENT PANELS  
HORIZONTAL  
COLOUR: BLACK
- 3 FIBER CEMENT PANELS  
HORIZONTAL  
COLOUR: LIGHT GREY
- 4 FIBER CEMENT PANELS  
HORIZONTAL  
COLOUR: ORANGE
- 5 HORIZONTAL PANELS  
COLOUR: WHITE
- 6 MASONRY UNITS  
COLOUR: DARK GREY
- 7 CONCRETE FINISH  
COLOUR: LIGHT GREY
- 8 GLASS GUARDRAIL
- 9 CURTAIN WALL STOREFRONT FRAMING
- 10 OVERHEAD GARAGE DOOR
- 11 METAL HANDRAIL

<small>No.</small>	<small>Date</small>	<small>Émis pour / Object</small>
2	2020-04-17	SITE PLAN CONTROL
3	2020-11-28	SITE PLAN CONTROL RESPONSE
<p style="font-size: small;">Ingénieur / Engineer (Mécanique &amp; Électrique / Mechanical &amp; Electrical)</p>		
<p style="font-size: small;">Ingénieur / Engineer (Structure / Structure)</p>		
<p style="font-size: small;">Architecte / Architect (Paysagiste / Landscape)</p>		
<p><b>Gino J. Aiello landscape architect</b> <a href="http://www.GJALA.com">www.GJALA.com</a>  <small>GINO@GJALA.com (613) 852 1343          110 Didsbury Road Unit #9   Ottawa Ontario   K2T0C2</small></p>		
<p style="font-size: small;">Ingénieur / Engineer (Civil / Civil)</p>		
		
<p style="font-size: small;">Client / Client</p>		
<p style="font-size: small;">Architecte / Architect <span style="float: right;">Collectif d'architectes</span></p>		
<p><b>figuri</b></p>		
<p style="font-size: x-small;">Ce dessin est sujet au droit d'auteur. Il ne peut être reproduit pour quelque intention ou usage que ce soit, il ne peut être utilisé enregistrement avec l'apposition de la signature et de l'estampe originale.          This drawing is subject to copyright. It is not to be reproduced for any purpose or by any means, and may only be used if it bears an original stamp and signature.</p>		
<p style="font-size: small;">Statut / Seal</p>		
		
<p style="font-size: small;">Project / Project</p>		
<p><b>24-STOUREY MIXED-USE TOWER</b></p>		
<p>1330 Carling Avenue Ottawa, ON</p>		
<p style="font-size: small;">Title / Titre</p>		
<p><b>NORTH ELEVATION</b></p>		
<p style="font-size: x-small;">Dessiné par / Drawn by LK, SB</p>		<p style="font-size: x-small;">No. projet / Project number 1956</p>
<p style="font-size: x-small;">Vérifié par / Verified by MD</p>		<p style="font-size: x-small;">No. dessin / Drawing number Revision / Revision 3</p>
<p style="font-size: x-small;">Echelle / Scale As indicated</p>		<p style="font-size: x-small;">Date de création du dessin / Drawing creation date 03/04/20</p>
<p><b>A201</b></p>		

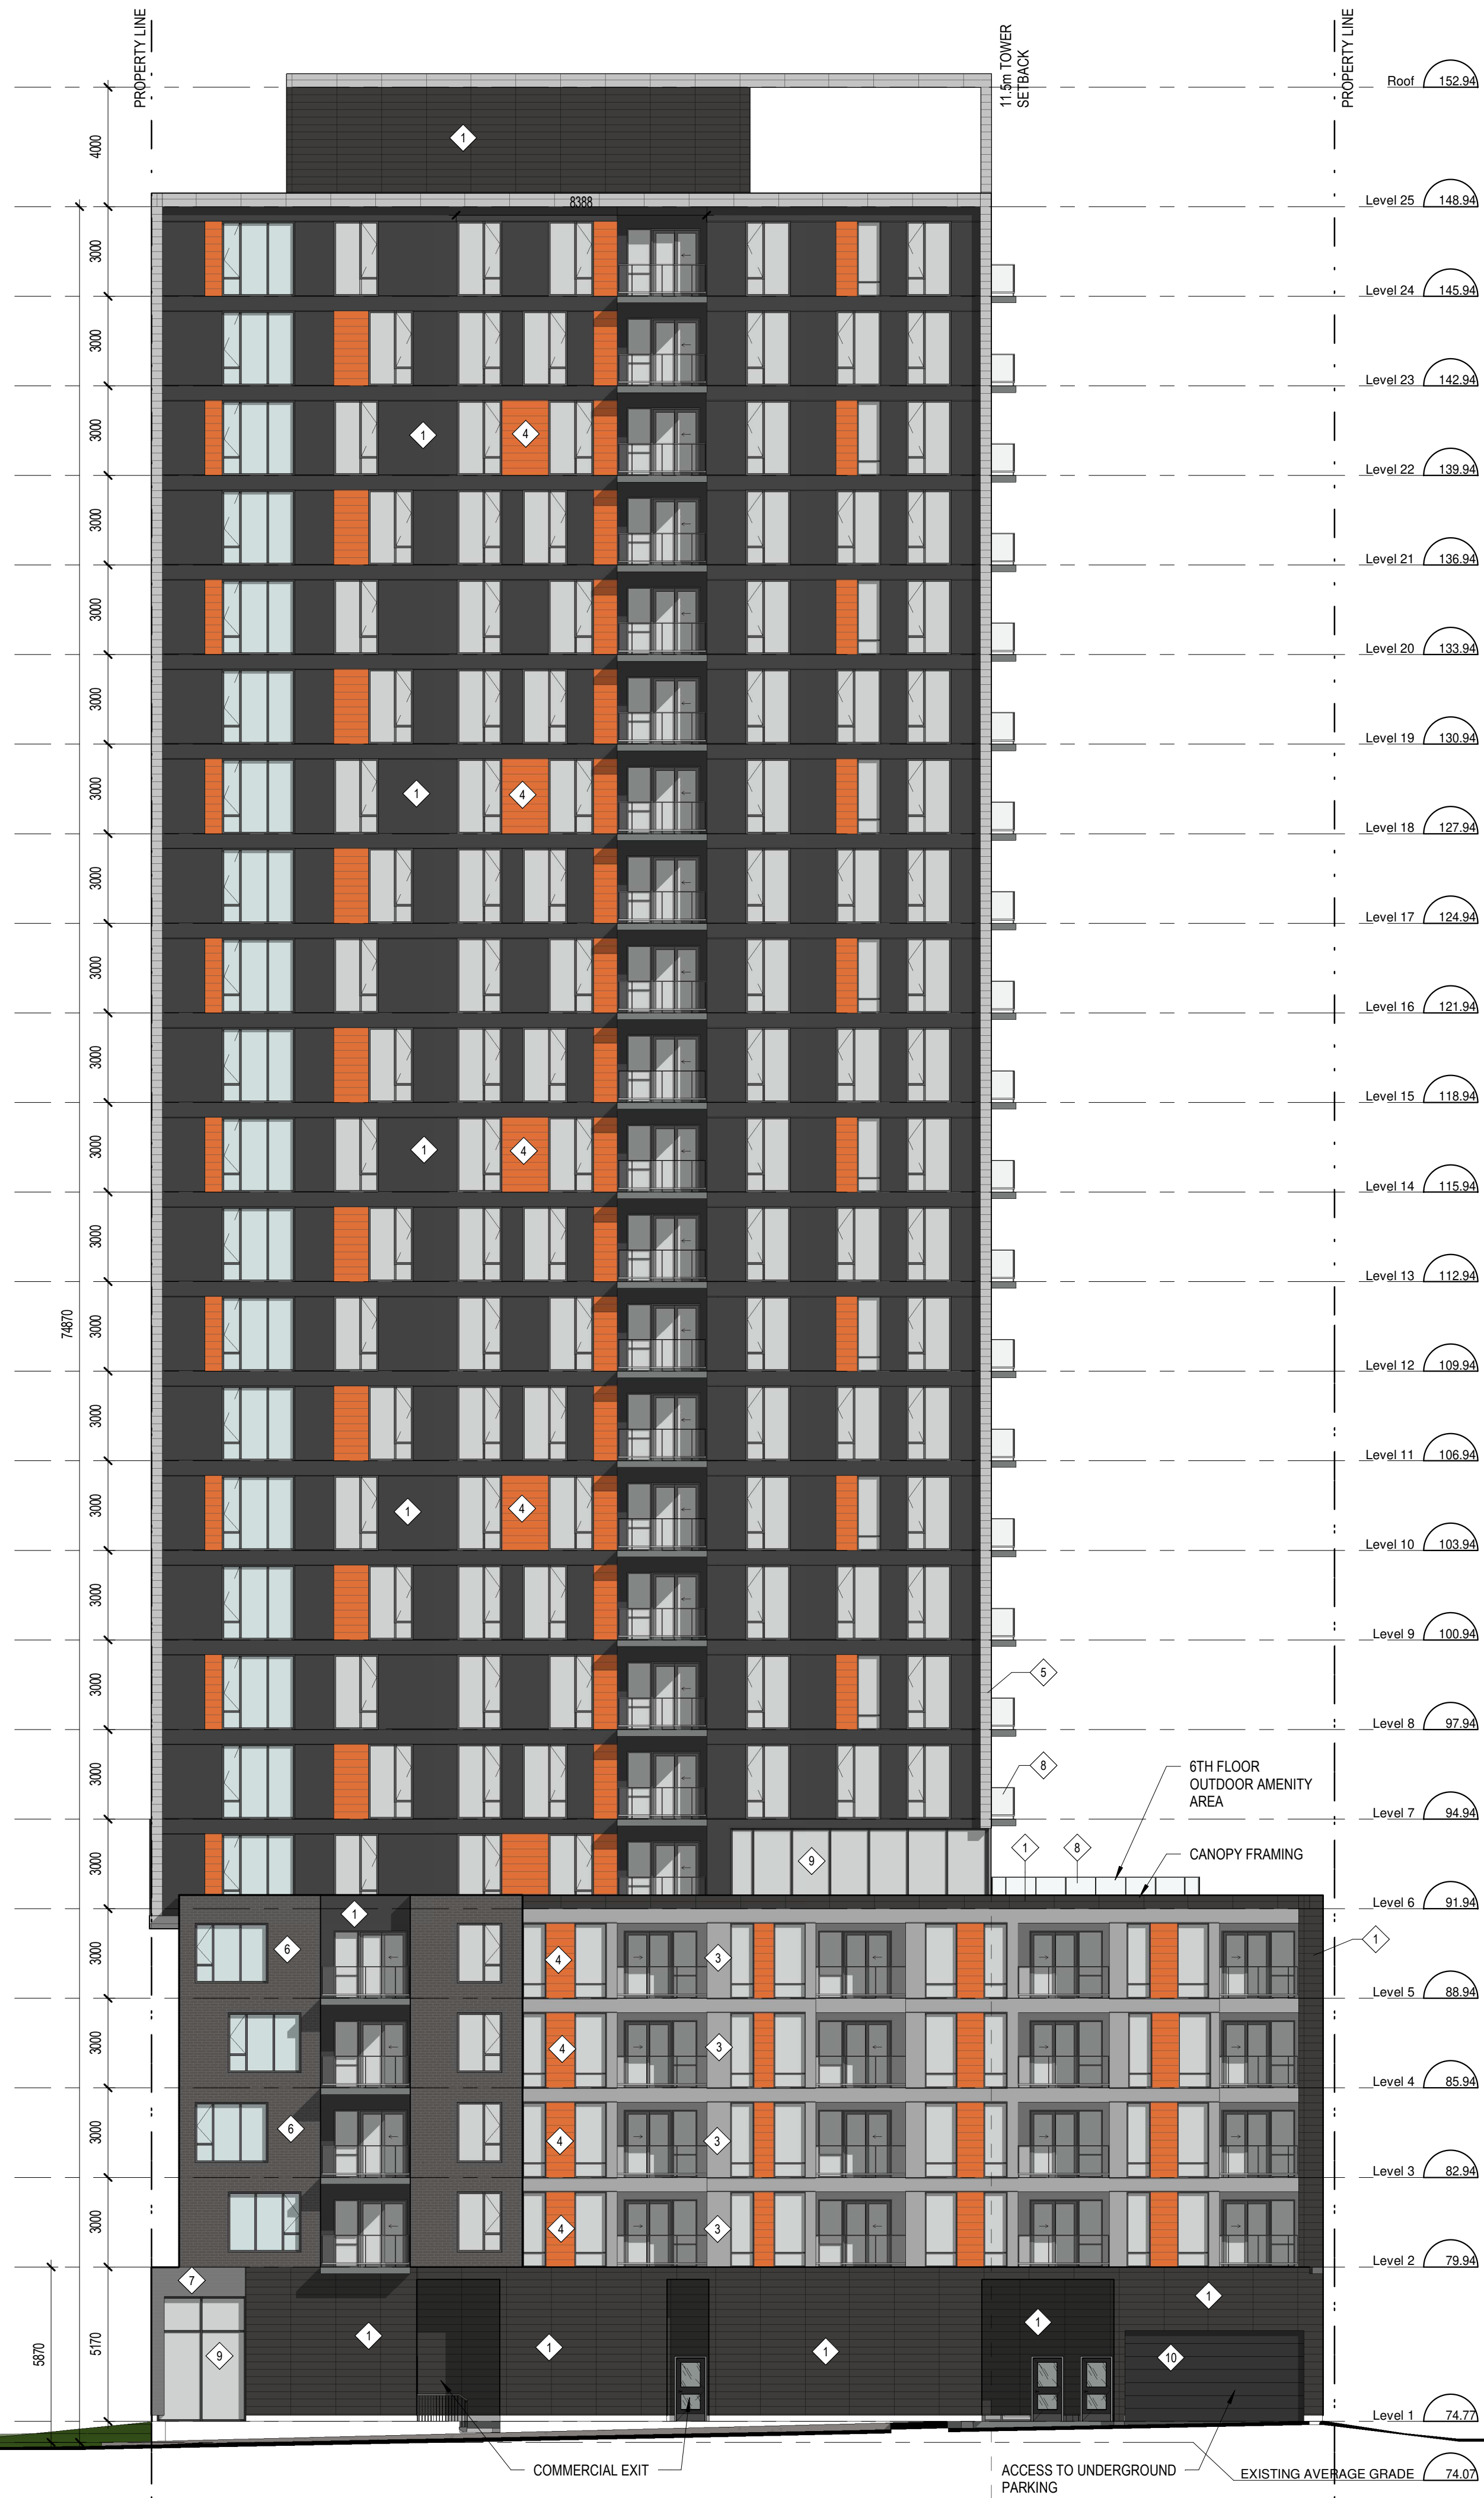

**MATERIAL LEGEND**

- 1 FIBER CEMENT PANELS  
HORIZONTAL  
COLOUR: DARK GREY
- 2 FIBER CEMENT PANELS  
HORIZONTAL  
COLOUR: BLACK
- 3 FIBER CEMENT PANELS  
HORIZONTAL  
COLOUR: LIGHT GREY
- 4 FIBER CEMENT PANELS  
HORIZONTAL  
COLOUR: ORANGE
- 5 HORIZONTAL PANELS  
COLOUR: WHITE
- 6 MASONRY UNITS  
COLOUR: DARK GREY
- 7 CONCRETE FINISH  
COLOUR: LIGHT GREY
- 8 GLASS GUARDRAIL
- 9 CURTAIN WALL STOREFRONT FRAMING
- 10 OVERHEAD GARAGE DOOR
- 11 METAL HANDRAIL

No.	Date	Émis pour / Object
2	2020-04-17	SITE PLAN CONTROL
3	2020-11-28	SITE PLAN CONTROL RESPONSE

Ingenieur / Engineer  
(Mechanique & Electrique / Mechanical & Electrical)

Ingenieur / Engineer  
(Structure / Structure)

Architecte / Architect  
(Paysagiste / Landscape)

Gino J. Aiello landscape architect www.GJAJLA.com  
GINO@GJAJLA.com (613) 852-1343  
110 Didsbury Road Unit #9 | Ottawa Ontario | K2T0C2

Ingenieur / Engineer  
(Civil / Civil)



Client / Client

Architecte / Architect



3550, Saint-Ambrose O.  
Montréal QC H4C 1A9  
T. 514 861-5122

190 Somerset St W #206  
Ottawa ON K2P 0A4  
T. 613 696-4122  
www.figuri.ca

Droit d'auteur / Copyright

Ce dessin est sujet au droit d'auteur. Il ne peut être reproduit pour quelque intention ou usage que ce soit, il ne peut être utilisé enquement avec l'apposition de la signature et de l'estampe originale.

This drawing is subject to copyright. It is not to be reproduced for any purpose or by any means, and may only be used if it bears an original stamp and signature.

Scieur / Seal



Projet / Project

**24-STOUREY MIXED-USE TOWER**

1330 Carling Avenue  
Ottawa, ON

Titre / Title

**SOUTH ELEVATION**

Dessiné par / Drawn by

No. projet / Project number

Auteur

1956

Vérifié par / Verified by

No. dessin / Drawing number

Checkeur

Revision / Revision

Echelle / Scale

3

As indicated


Date de création du dessin / Drawing creation date

03/04/20

**A202**

D07-12-20-003



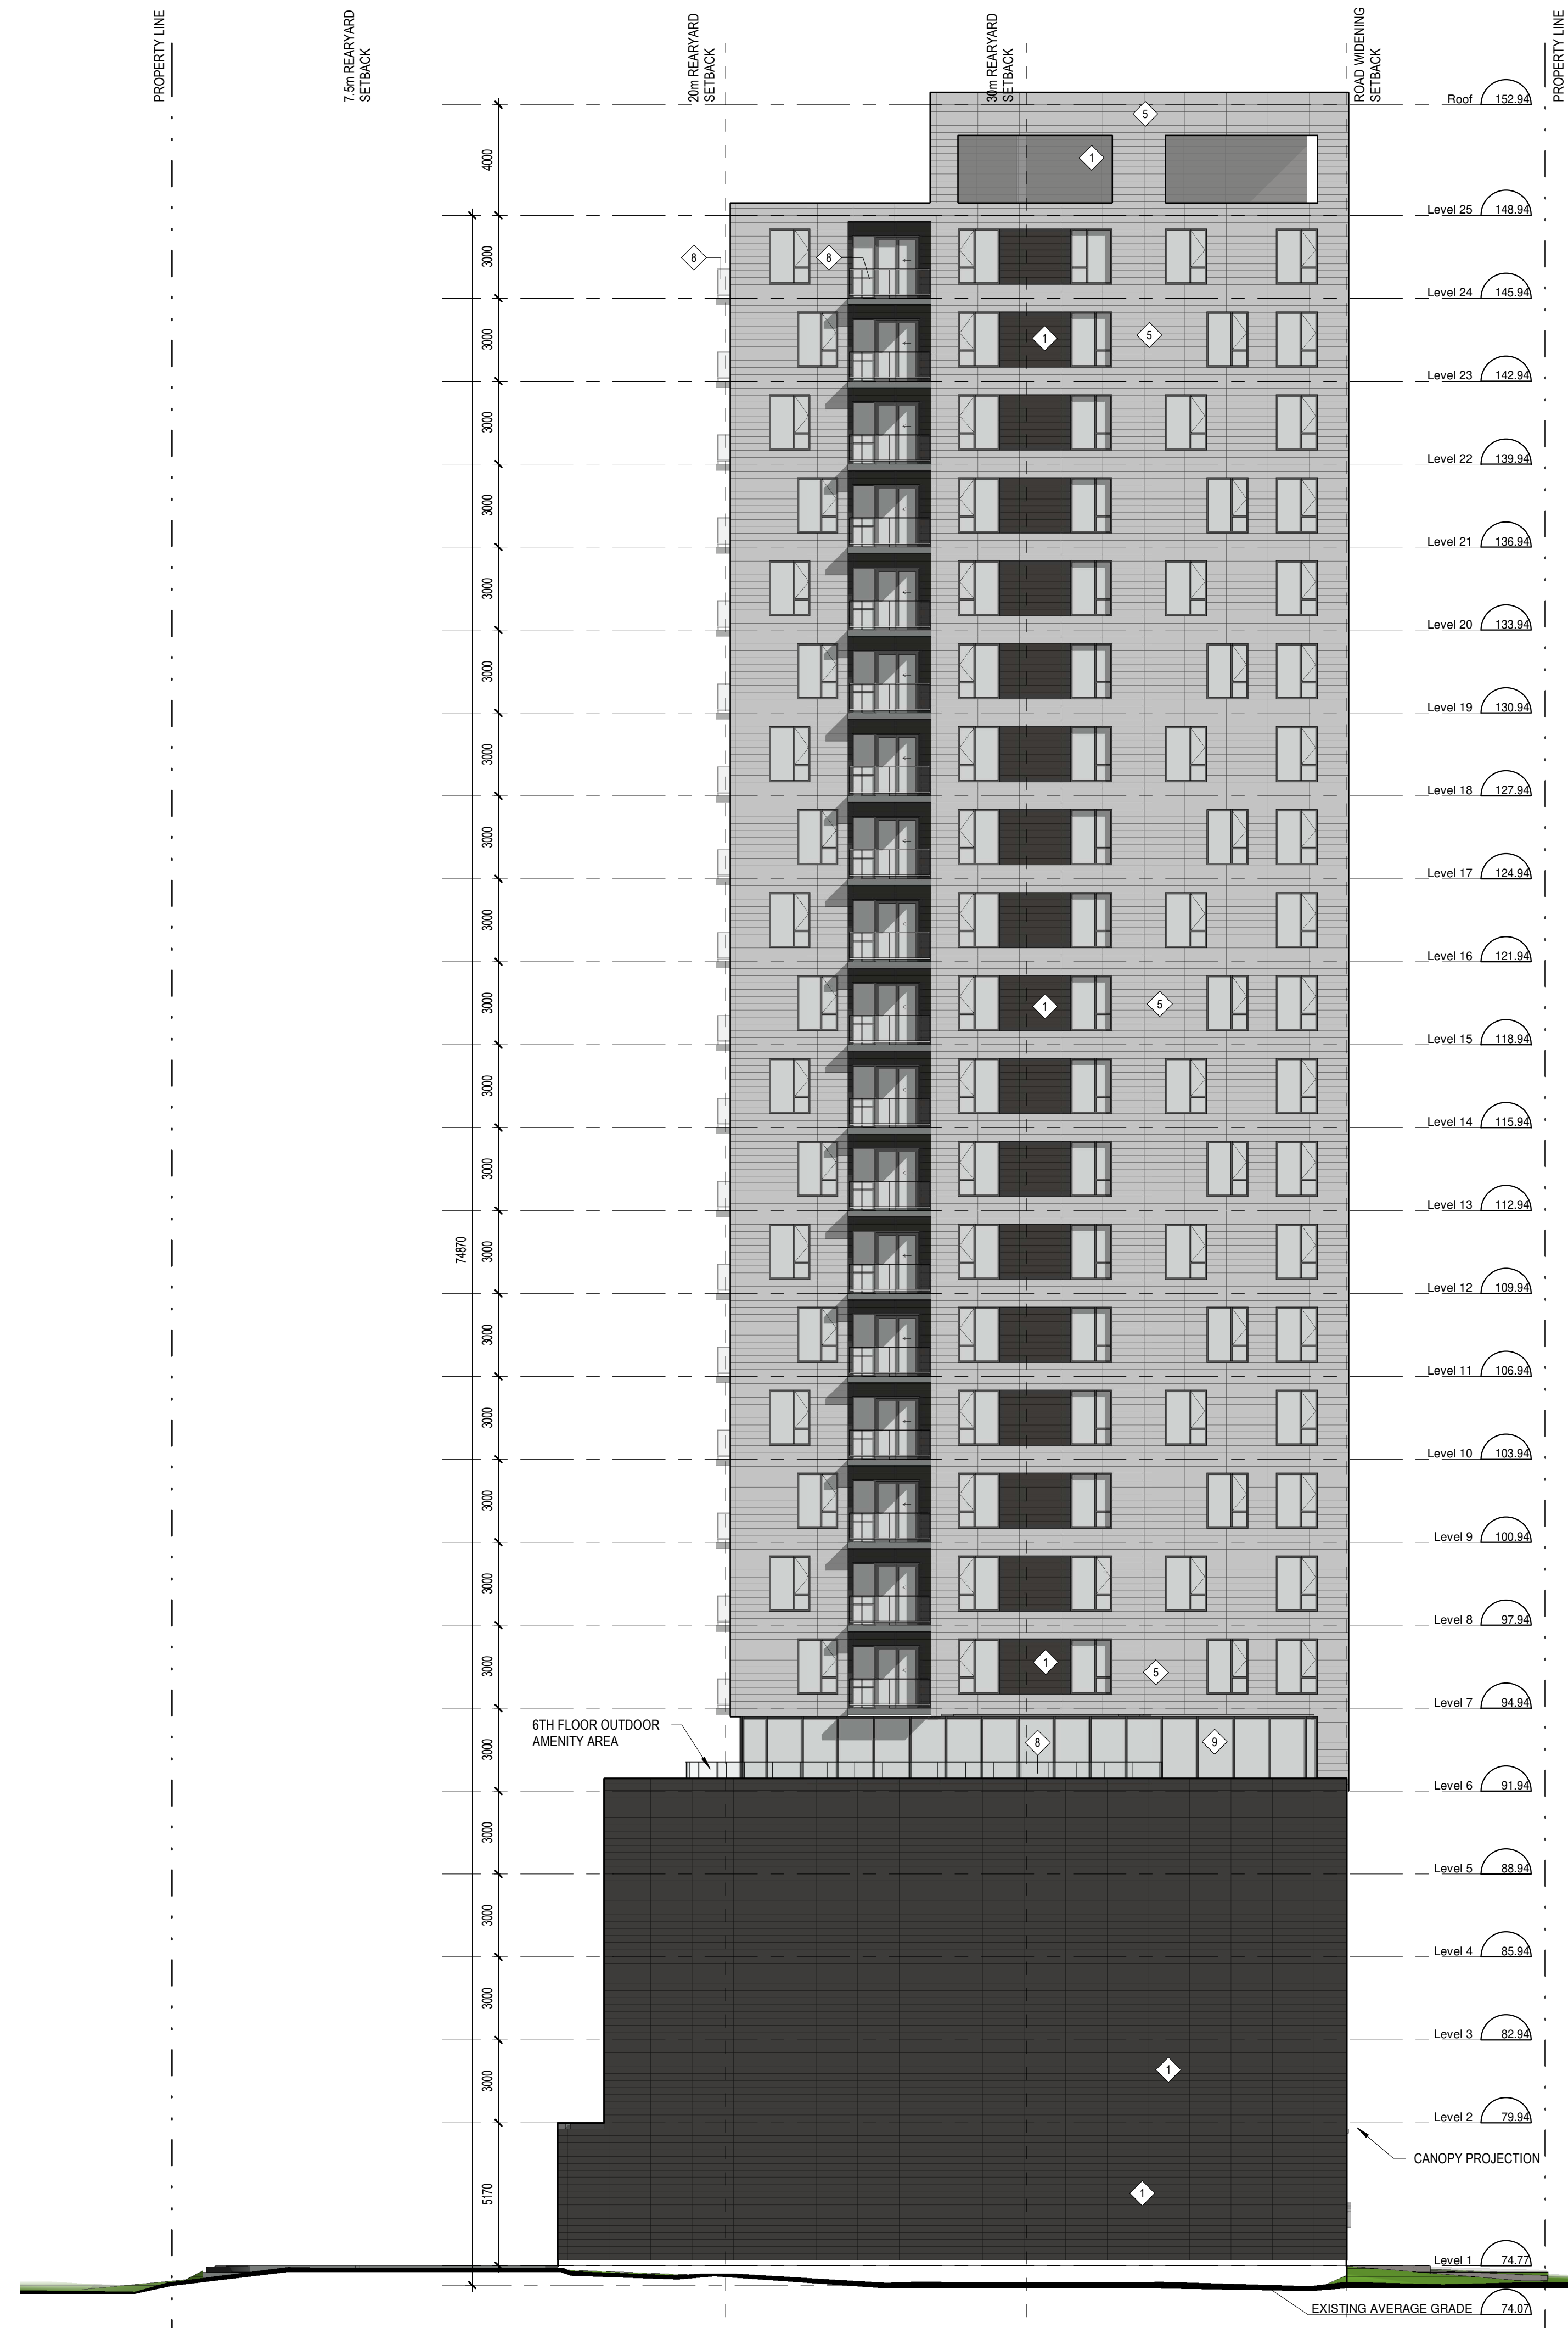

**MATERIAL LEGEND**

- 1 FIBER CEMENT PANELS  
HORIZONTAL  
COLOUR: DARK GREY
- 2 FIBER CEMENT PANELS  
HORIZONTAL  
COLOUR: BLACK
- 3 FIBER CEMENT PANELS  
HORIZONTAL  
COLOUR: LIGHT GREY
- 4 FIBER CEMENT PANELS  
HORIZONTAL  
COLOUR: ORANGE
- 5 HORIZONTAL PANELS  
COLOUR: WHITE
- 6 MASONRY UNITS  
COLOUR: DARK GREY
- 7 CONCRETE FINISH  
COLOUR: LIGHT GREY
- 8 GLASS GUARDRAIL
- 9 CURTAIN WALL STOREFRONT FRAMING
- 10 OVERHEAD GARAGE DOOR
- 11 METAL HANDRAIL

No.	Date	Émis pour / Object
2	2020-04-17	SITE PLAN CONTROL
3	2020-11-28	SITE PLAN CONTROL RESPONSE


Ingenieur / Engineer  
(Mechanique & Electrique / Mechanical & Electrical)

Ingenieur / Engineer  
(Structure / Structure)

Architecte Architect  
(Paysagiste / Landscape)

Gino J. Aiello landscape architect www.GJAJLA.com  
GINO@GJAJLA.com (613) 852 1343  
110 Didsbury Road Unit #9 | Ottawa Ontario | K2T0C2

Ingenieur / Engineer  
(Civil / Civil)

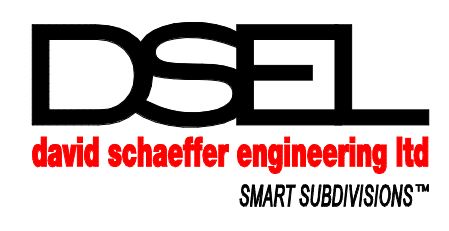

Client / Client

Architecte / Architect




190 Somerset St W #206  
Ottawa ON K2P 0A4  
T. 613 696 4122  
www.figur.ca

Droit d'auteur / Copyright

Ce dessin est sujet au droit d'auteur. Il ne peut être reproduit pour quelque intention ou usage que ce soit, à moins qu'il ne soit autorisé par écrit avec l'approbation de la signature et de l'estampille originale.  
This drawing is subject to copyright. It is not to be reproduced for any purpose or by any means, and may only be used if it bears an original stamp and signature.

Scieur / Seal

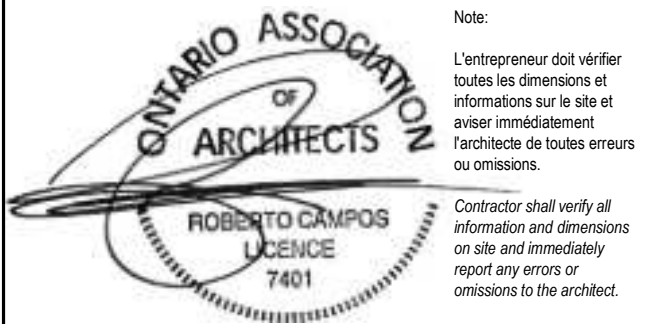

Projet / Project

**24-STOUREY MIXED-USE TOWER**

1330 Carling Avenue  
Ottawa, ON

Titre / Title  
**EAST ELEVATION**


Dessiné par / Drawn by  
Author  
No. projet / Project number  
1956

Vérifié par / Verified by  
Checker  
No. dessin / Drawing number  
Révision / Revision  
3

Echelle / Scale  
As indicated

Date de création du dessin /  
Drawing creation date  
03/04/20

**A203**

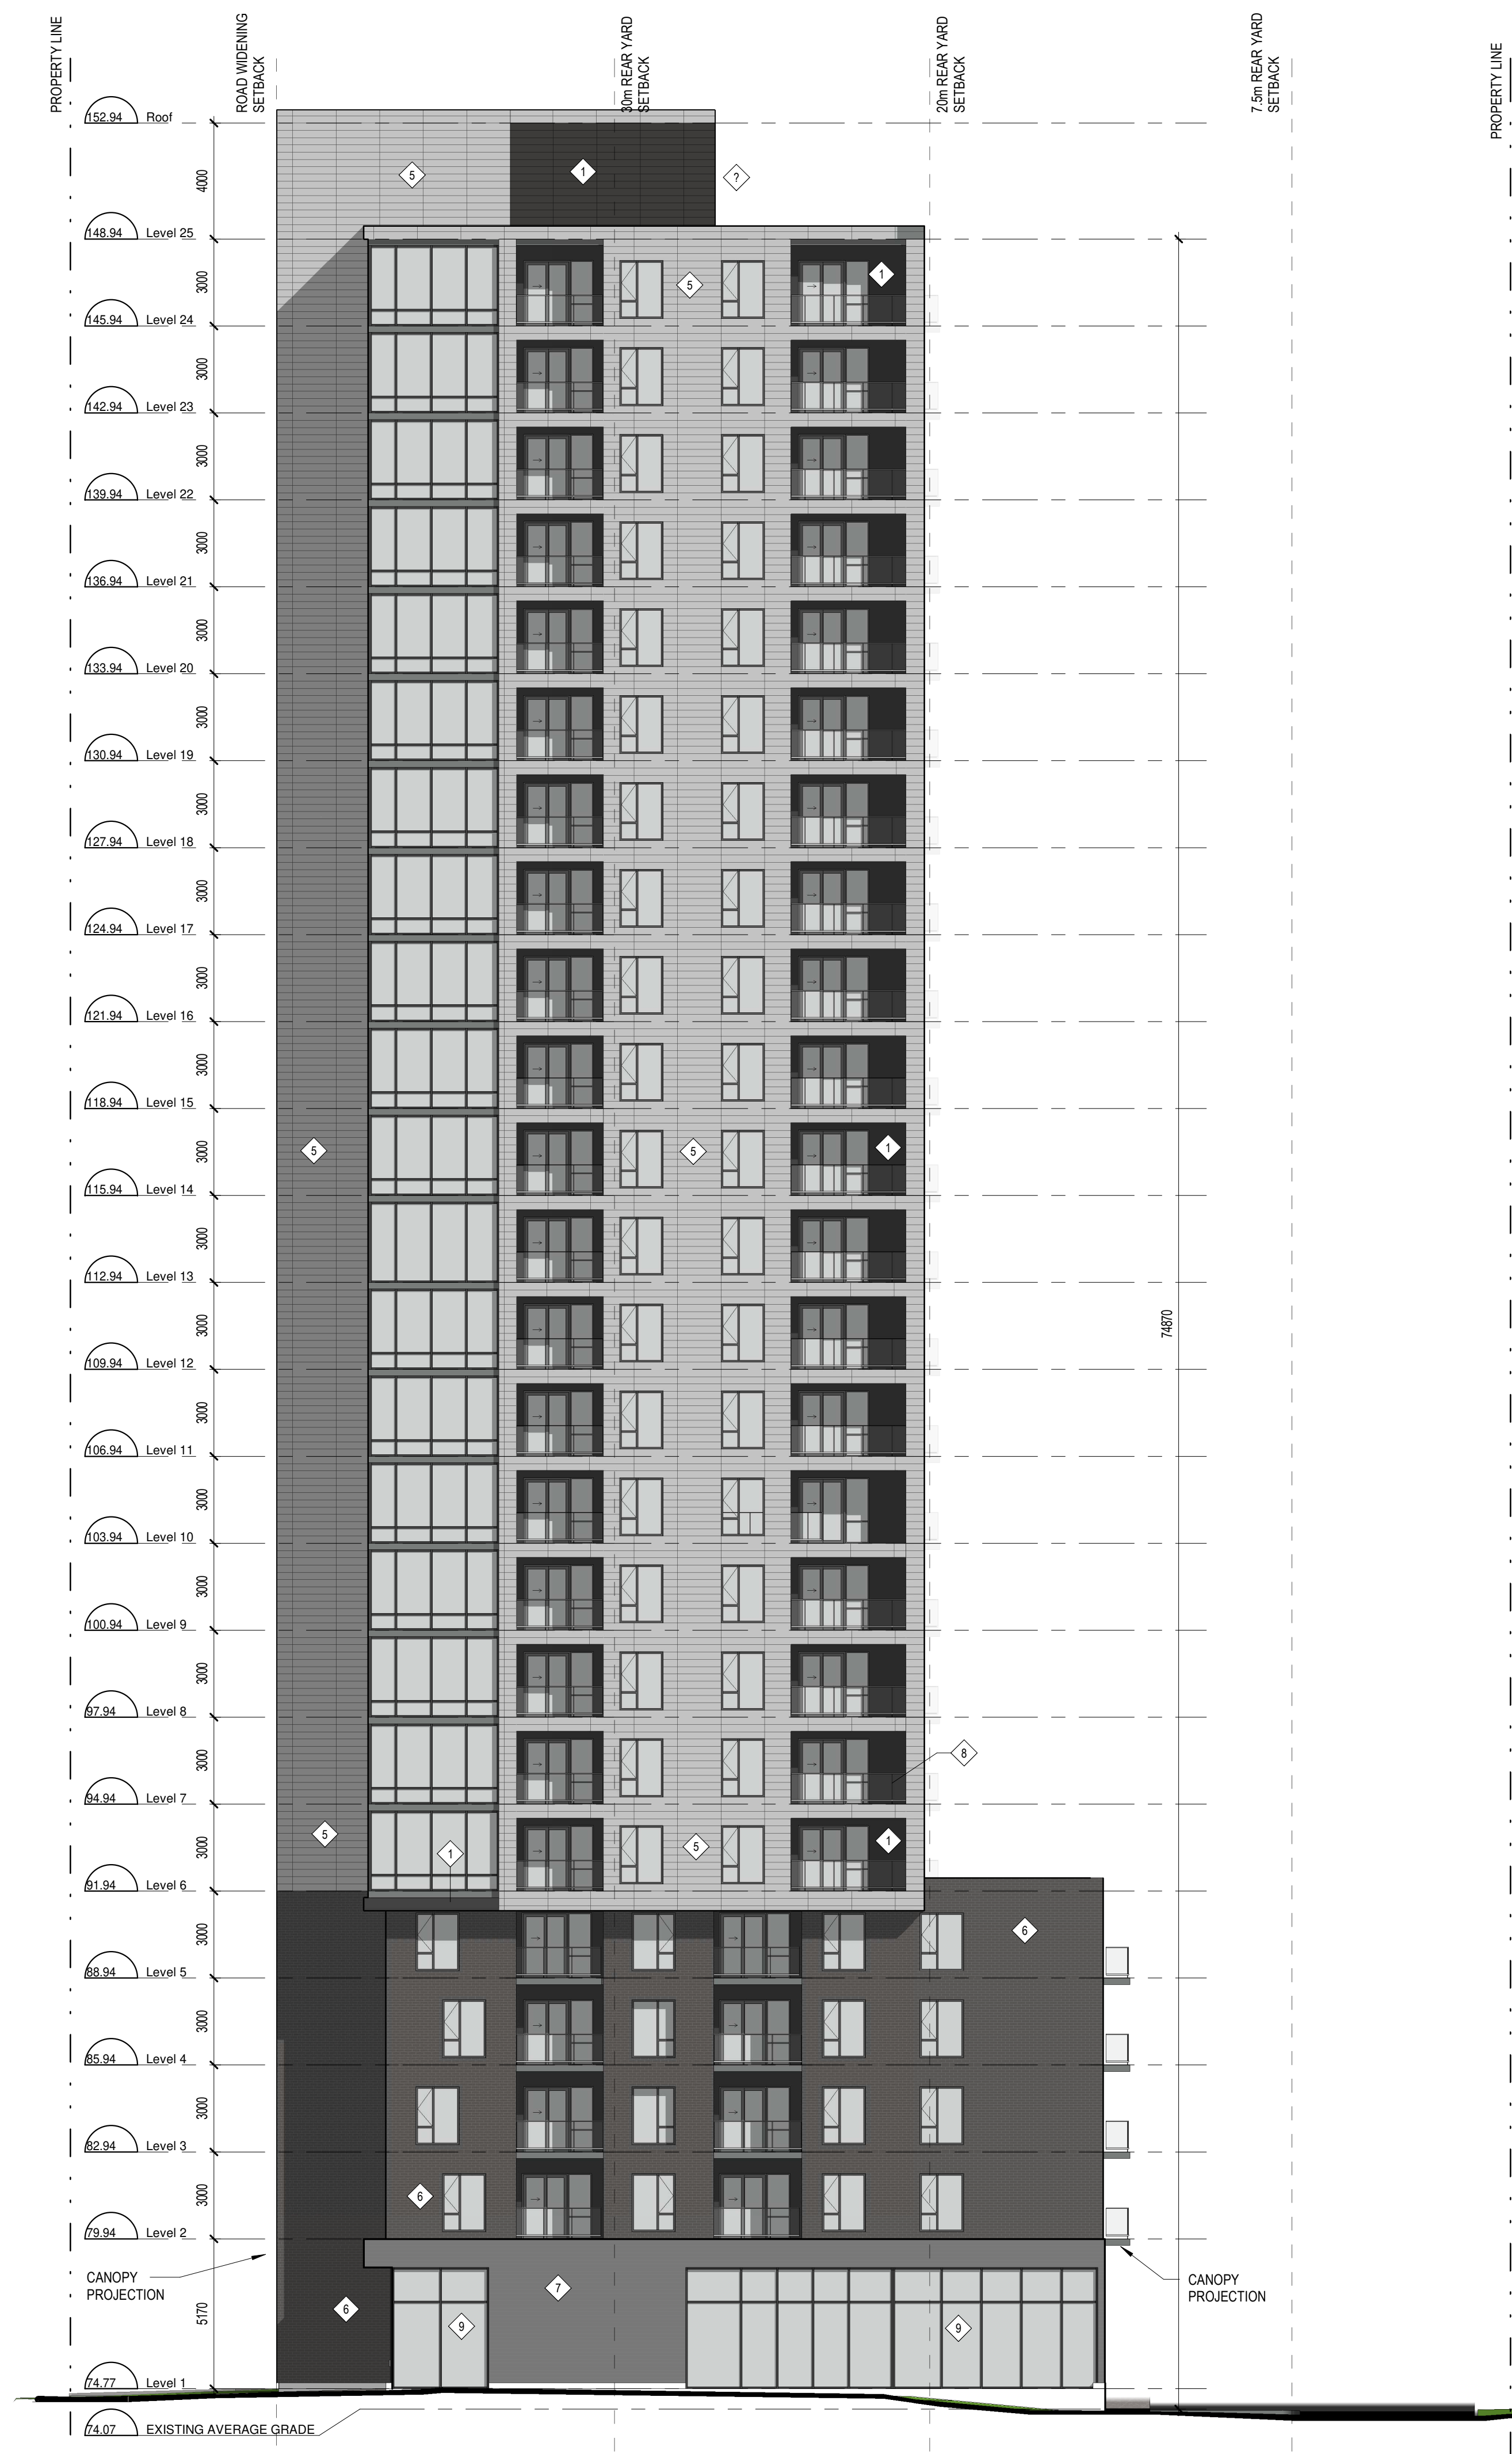

**MATERIAL LEGEND**

- 1 FIBER CEMENT PANELS HORIZONTAL COLOUR: DARK GREY
- 2 FIBER CEMENT PANELS HORIZONTAL COLOUR: BLACK
- 3 FIBER CEMENT PANELS HORIZONTAL COLOUR: LIGHT GREY
- 4 FIBER CEMENT PANELS HORIZONTAL COLOUR: ORANGE
- 5 HORIZONTAL PANELS COLOUR: WHITE
- 6 MASONRY UNITS COLOUR: DARK GREY
- 7 CONCRETE FINISH COLOUR: LIGHT GREY
- 8 GLASS GUARDRAIL
- 9 CURTAIN WALL STOREFRONT FRAMING
- 10 OVERHEAD GARAGE DOOR
- 11 METAL HANDRAIL

No.	Date	Émis pour / Object
2	2020-04-17	SITE PLAN CONTROL
3	2020-11-28	SITE PLAN CONTROL RESPONSE


Ingenieur / Engineer  
(Mécanique & Électrique / Mechanical & Electrical)

Ingenieur / Engineer  
(Structure / Structure)

Architecte Architect  
(Paysagiste / Landscape)

Gino J. Aiello landscape architect www.GJAJLA.com  
GINO@GJAJLA.com (613) 852-1343  
110 Didsbury Road Unit #9 | Ottawa Ontario | K2T0C2

Ingenieur / Engineer  
(Civil / Civil)

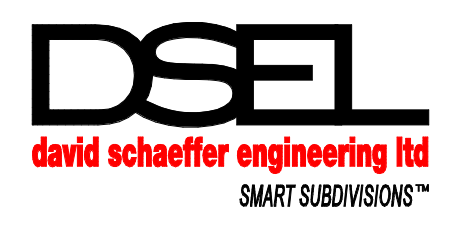

Client / Client

Architecte / Architect




190 Somerset St W #206  
Ottawa ON K2P 0A4  
T: 613 696-4122  
www.figur.ca

Droit d'auteur / Copyright

Ce dessin est sujet au droit d'auteur. Il ne peut être reproduit pour quelque intention ou usage que ce soit, il ne peut être utilisé enquement avec l'apposition de la signature et de l'estampe originale.  
This drawing is subject to copyright. It is not to be reproduced for any purpose or by any means and may only be used if it bears an original stamp and signature.

Notes / Note

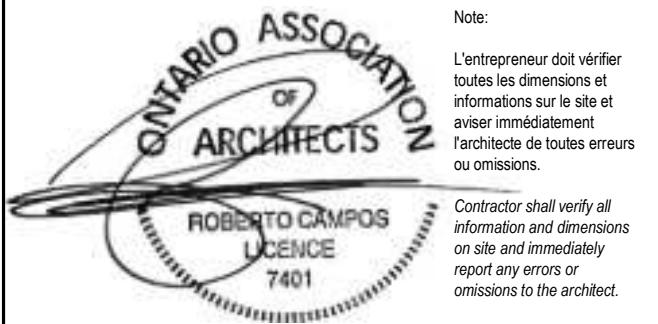

Projet / Project

**24-STOUREY MIXED-USE TOWER**

1330 Carling Avenue  
Ottawa, ON

Titre / Title

WEST ELEVATION

Dessiné par / Drawn by

No. projet / Project number

Autor

1956

Vérifié par / Verified by

No. dessin / Drawing number

Checker

Revision / Revision

Echelle / Scale

3

As indicated

Date de création du dessin / Drawing creation date

A204

03/04/20