


PROPERTY LINE
3m SETBACK
OVERHEAD WIRE SETBACK

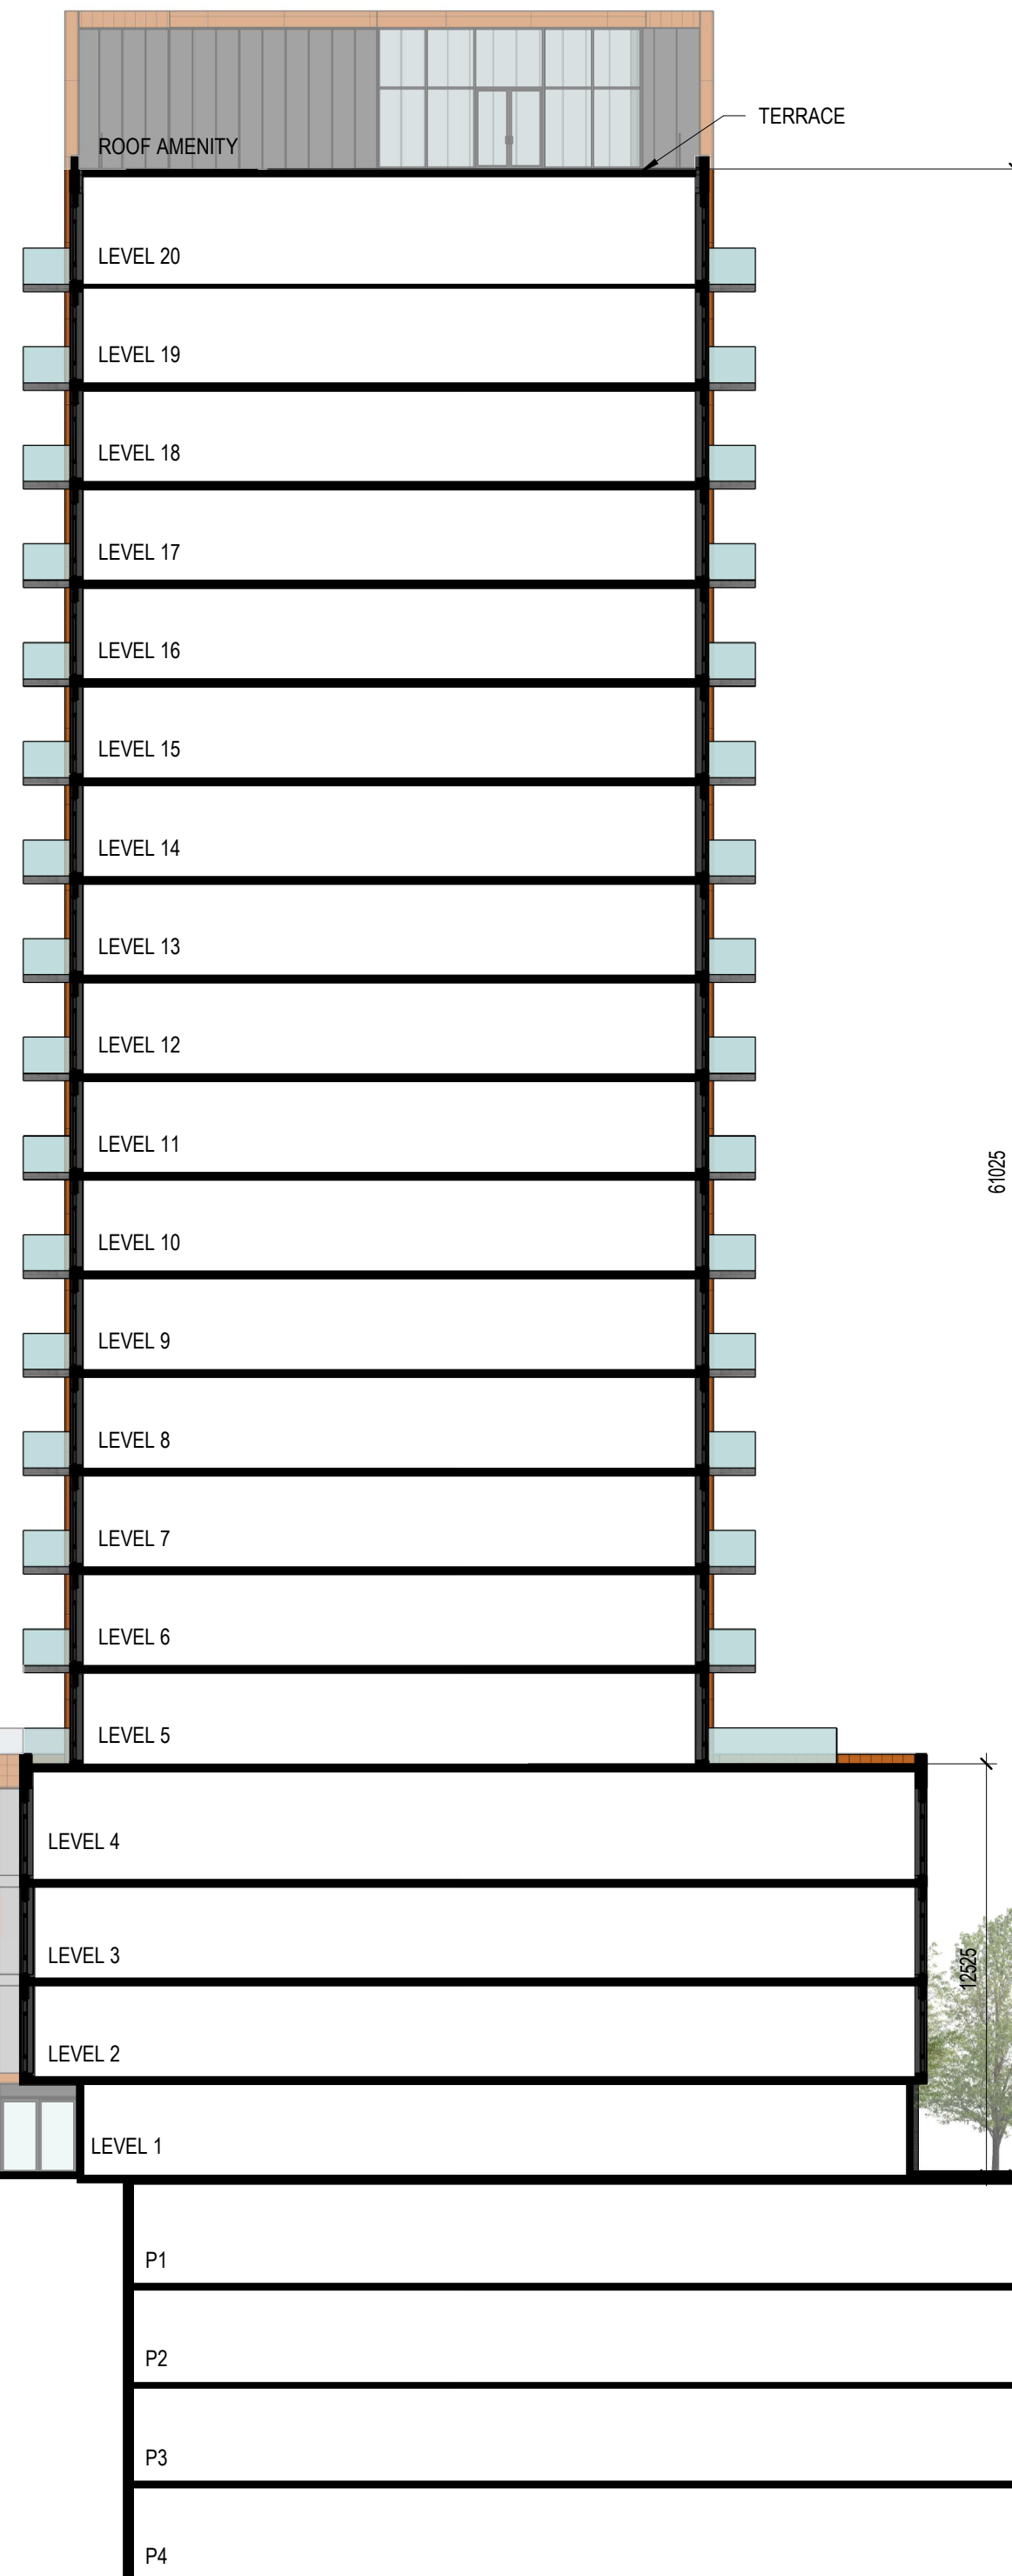


61025

BALCONY TYP.

PARKING GARAGE ENTRANCE
GARBAGE ENCLOSURE

DRIVE-AISLE

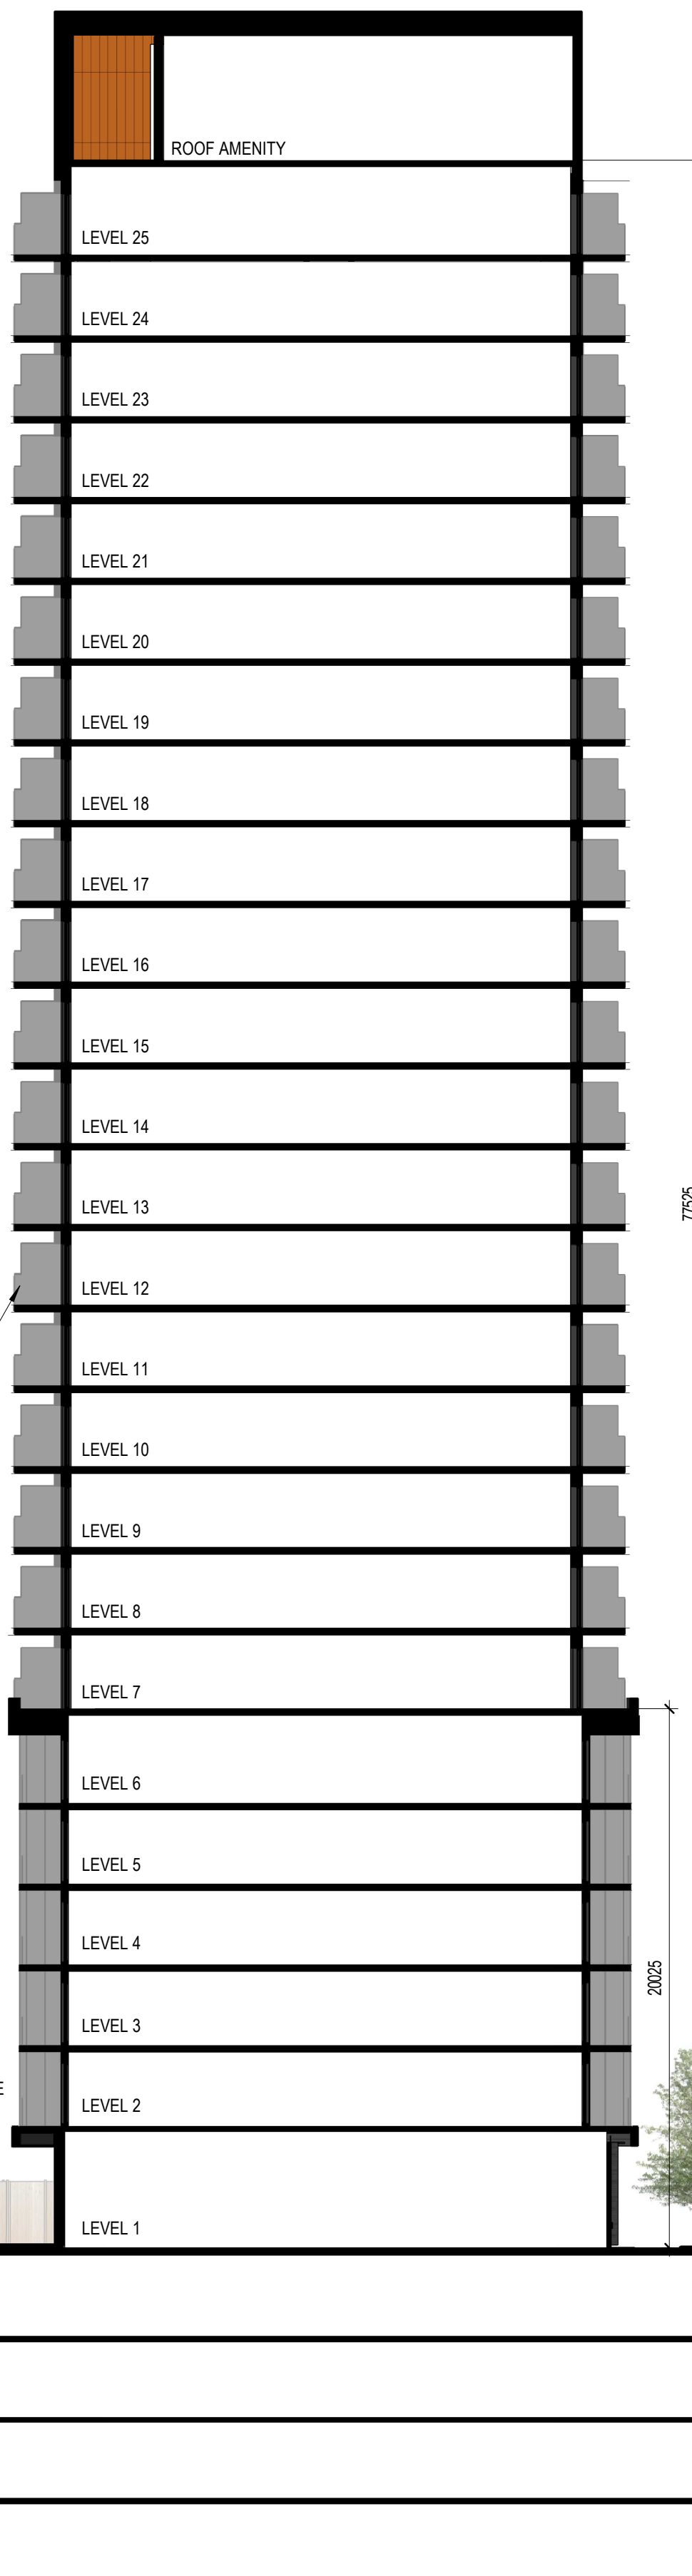

7755

2025

HYDRO POLE ALONG ST LAURENT BLVD

AVERAGE GRADE

ST LAURENT BLVD

LAGAN WY

PARK

TERRACE BEYOND
POOL

NUTRI-LAWN

1 TOWER A & B SECTION
A.300 ECHELLE / SCALE: 1:200

No.	Date	Événement / Objectif
4	01/09/2023	SITE PLAN CONTROL
5	07/19/2024	SITE PLAN CONTROL

Urbaniste / Urban Planner
FOTENN
Planning + Design

Ingenieur / Engineer (Structure / Structure)

Ingenieur / Engineer (Civil / Civil)

McINTOSH PERRY

Architecte paysagiste / Landscape Architect

GJA GJA INC.
GINO J. AIELLO | LANDSCAPE ARCHITECT
BARCELONA | 913.265.5192 | GJAINC.COM
1100 BROADVIEW AVE. #1100 TORONTO, ONTARIO

Client / Client

KTS
PROPERTIES

Architecte / Architect

figuri

fig 1
3550, Saint-Antoine O.
Montréal QC H3C 1A9
T. 514 861-9122

fig 2
190 Somerset St W #205
Ottawa ON K2P 0A4
T. 613 695-6122
www.figuri.ca

Droit d'auteur / Copyright

Ce dessin est sujet au droit d'auteur. Il ne peut être reproduit pour quelque intention ou usage que ce soit, il ne peut être utilisé enquement avec l'apposition de la signature et de l'estampe originale.
This drawing is subject to copyright. It is not to be reproduced for any purpose or by any means, and may only be used if it bears an original stamp and signature.

Stamps / Seal

ONTARIO ASSOCIATION OF ARCHITECTS
ROBERTO CRAMPOS
LEGENCE
74831

Note:
L'entrepreneur doit vérifier toutes les dimensions et informations sur le site et aviser immédiatement l'architecte de toutes erreurs ou omissions.
Contractor shall verify all information and dimensions on site and immediately report any errors or omissions to the architect.

Project / Project

ST-LAURENT DEVELOPMENT

1531 St-Laurent Blvd

Title / Titre
SECTION

Dessiné par / Drawn by
Auteur

No. projet / Project number
2303

Vérifié par / Verified by
Checker

No. dessin / Drawing number
5

Echelle / Scale
As indicated

Date de création du dessin / Drawing creation date
04/03/23

A.300