


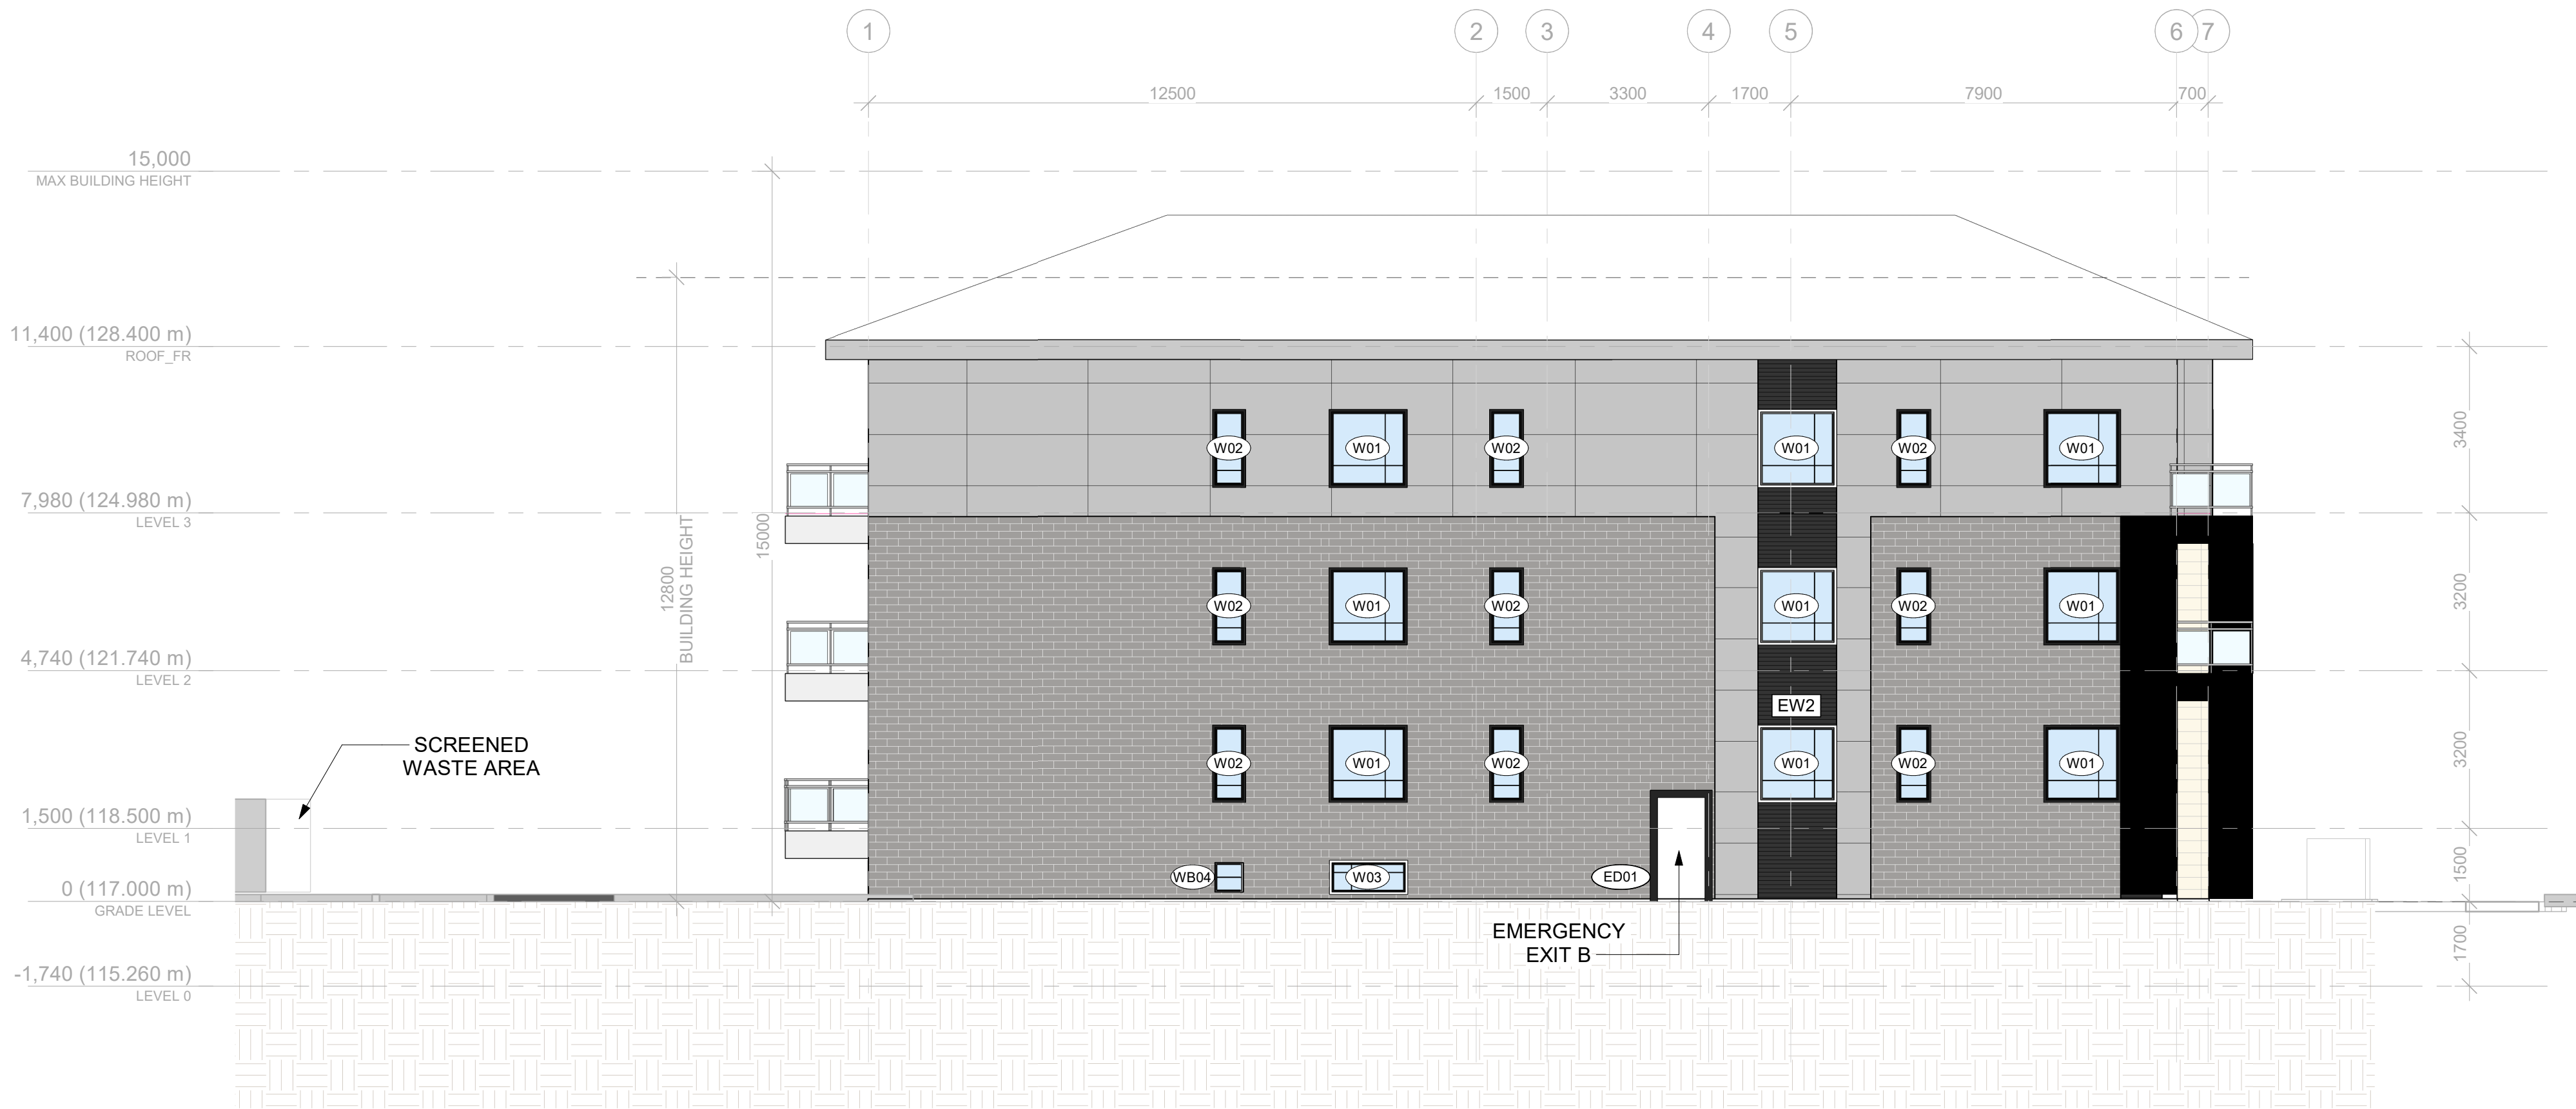

1 NORTHEAST ELEVATION - STITTSVILLE MAIN (FRONT)
1 : 100



2 SOUTHEAST ELEVATION (LEFT)
1 : 100

ENVELOPE MATERIAL LEGEND :

- BRICK
- CREAMY ASHLAR STONE
- HORIZONTAL METAL SIDING
- FIBRE CEMENT PANELS


NOT FOR CONSTRUCTION /
PAS POUR CONSTRUCTION

This document and all information herein is confidential and the intellectual property of Rossmann Architecture Inc. It is disclosed in confidence on terms that it will not be disclosed to any third party, used, sold, loaned, licensed, or reproduced in whole or in any part in any manner or form for manufacturing, rendering or for any other purpose without the written permission of Rossmann Architecture Inc. The copyright is retained by Rossmann Architecture Inc.

Ce document, ainsi que tous informations contenues à l'intérieur, est la propriété de Rossmann Architecture Inc. Il est divulgué en confidence sous les termes qu'il ne sera pas divulgué à aucun tiers, utilisé, vendu, prêté, licencié ou reproduit en son entier ou en partie d'aucune manière pour la manufacture, soumission ou pour autres fins sans la permission écrite de Rossmann Architecture Inc. Le droit d'auteur est retenu par Rossmann Architecture Inc.

PROJECT TEAM / ÉQUIPE DU PROJET :

KEY PLAN / PLAN CLÉ :

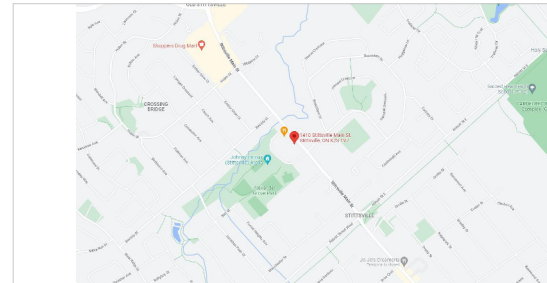

CLIENT :

GOULET REAL PROPERTY

Tel : (613) 617-4550

1.10	SPC SUBMISSION	2024-08-02
1.9	66% COORDINATION	2024-06-26
1.6	33% COORDINATION	2024-05-28
1.5	33% COORDINATION	2024-04-19
1.3	33% COORDINATION	2024-01-25
1.2	33% COORDINATION	2024-01-17
1.1	33% COORDINATION	2023-11-20
1.0	33% COORDINATION	2023-11-24
rev.	description	date

PROJECT NAME / NOM DU PROJET :

1412 Stittsville Main

1412 Stittsville Main Street, Stittsville

DRAWING NAME / NOM DU DESSIN :

ELEVATIONS - NORTHEAST & SOUTHEAST

DRAWING INFORMATION / INFORMATION DU DESSIN :

PROJECT NO. / NO. DE PROJET :	23105
DATE :	2023-11-24
DRAWN BY / DESSINÉ PAR :	LaG
REVIEWED BY / VÉRIFIÉ PAR :	P.P.
SCALE / ÉCHELLE :	As indicated
PROJECT PHASE / PHASE DU PROJET :	1
DWG NO. / NO. DESSIN :	


A200

REVISION NO. / NO. DE RÉVISION :

1.10



1 SOUTHWEST ELEVATION
1:100

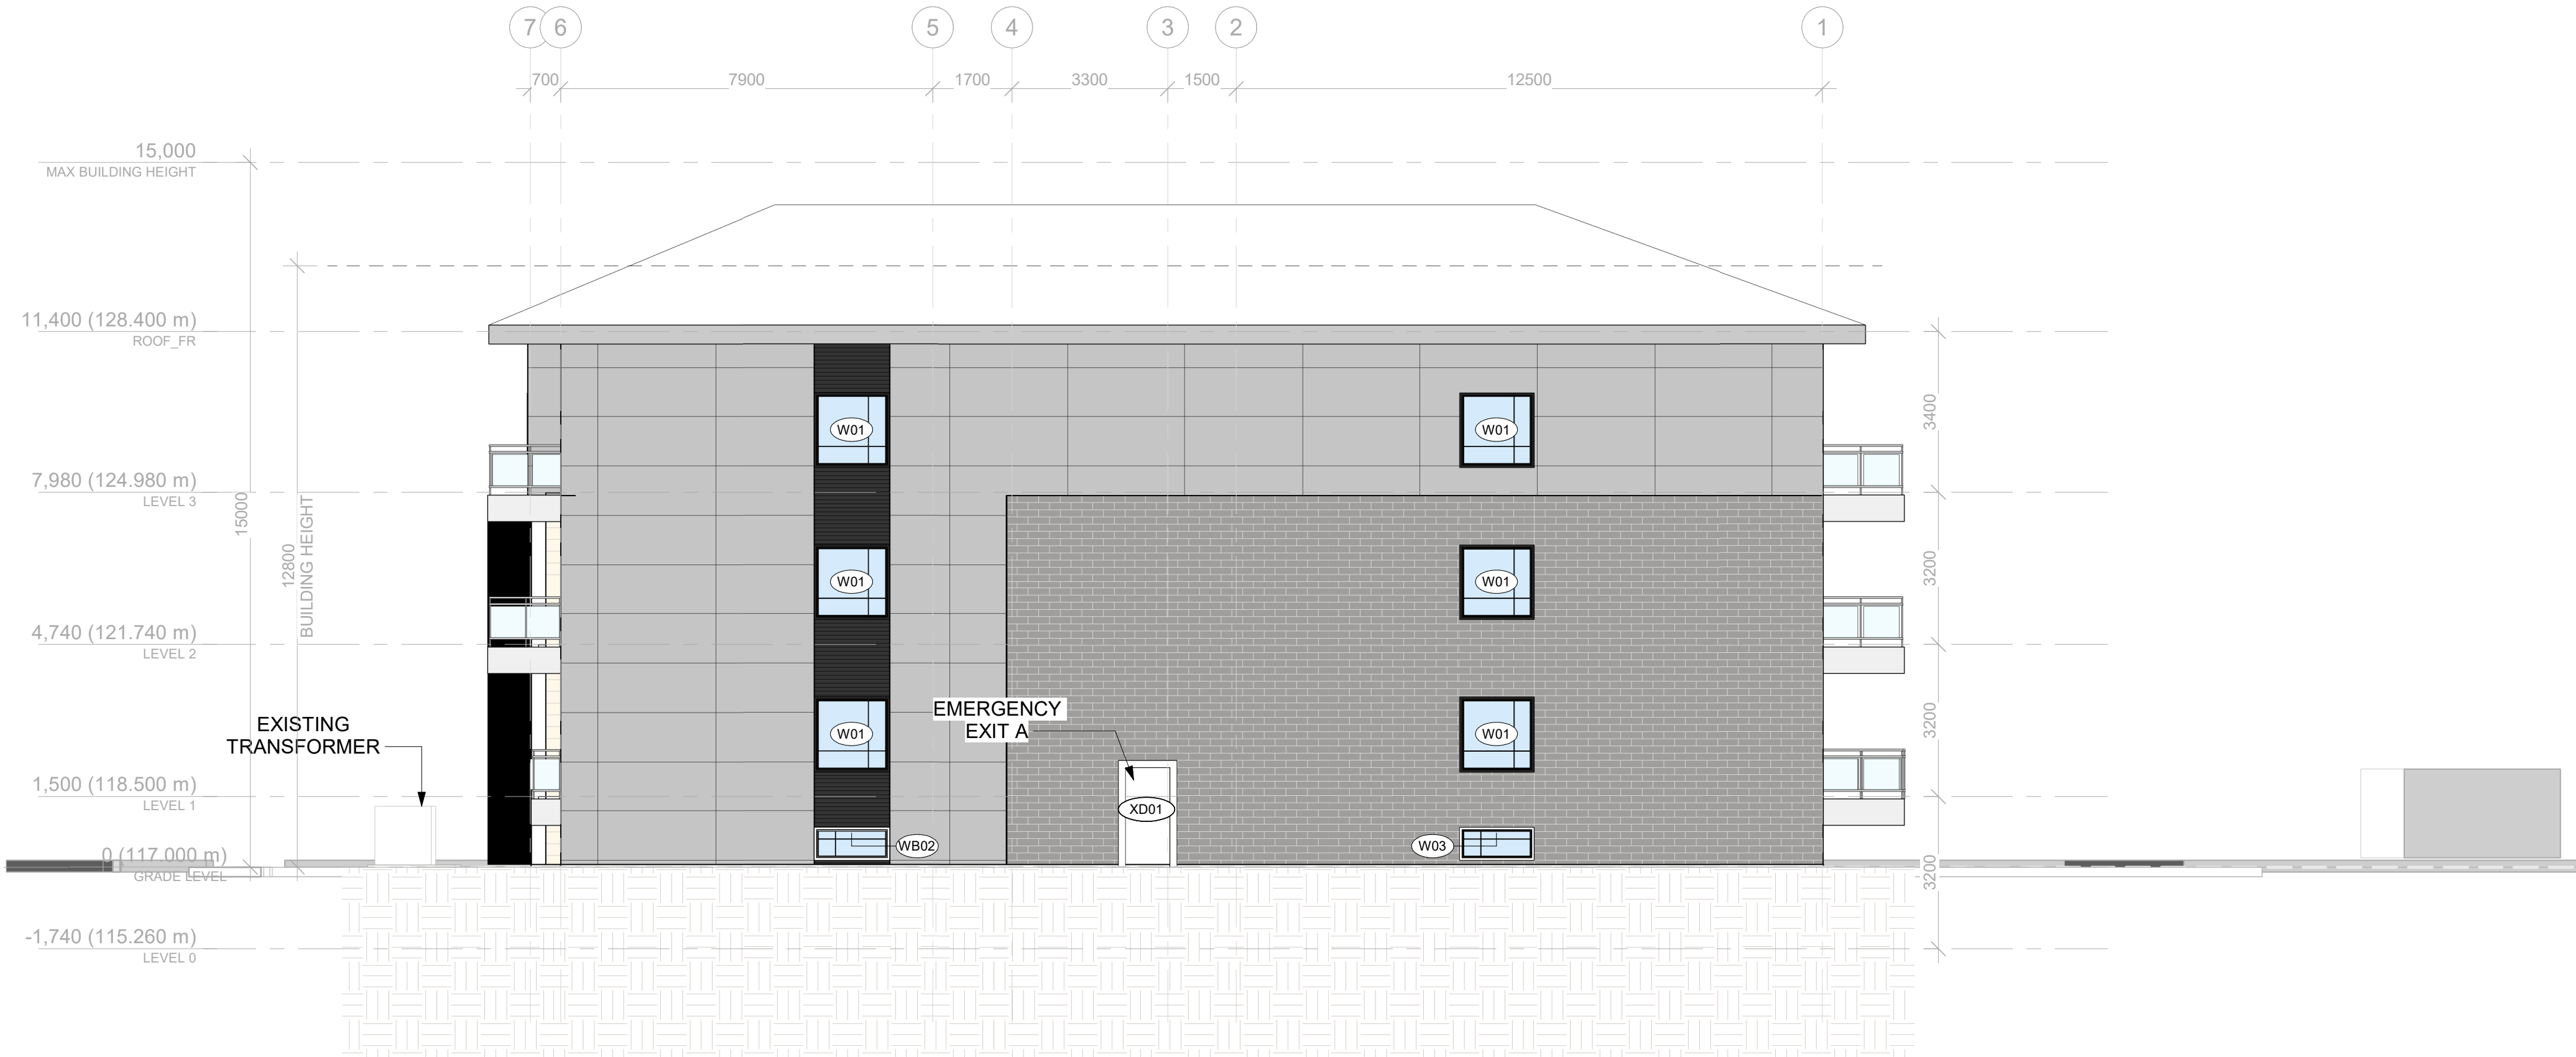

2 NORTHWEST ELEVATION (RIGHT)
1:100

ENVELOPE MATERIAL LEGEND :

- BRICK
- CREAMY ASHLAR STONE
- HORIZONTAL METAL SIDING
- FIBRE CEMENT PANELS


NOT FOR CONSTRUCTION /
PAS POUR CONSTRUCTION

This document and all information herein is confidential and the intellectual property of Rossmann Architecture Inc. It is disclosed in confidence on terms that it will not be disclosed to any third party used, sold, loaned, licensed, or reproduced in whole or in any part in any manner or form for manufacturing, tendering or for any other purpose without the written permission of Rossmann Architecture Inc. The copyright is retained by Rossmann Architecture Inc.

Ce document, ainsi que tous informations contenues a l'intérieur, est la propriété de Rossmann Architecture Inc. Il est divulgué en confidence sous les termes qu'il ne sera pas divulgué a aucun tierce partie, utilisé, vendu, prêté, licencié ou reproduit en son entier ou en partie d'aucune maniere pour la manufacture soumission ou pour autres fins sans la permission écrite de Rossmann Architecture Inc. Le droit d'auteur est retenu par Rossmann Architecture Inc.

PROJECT TEAM / ÉQUIPE DU PROJET :

KEY PLAN / PLAN CLÉ :

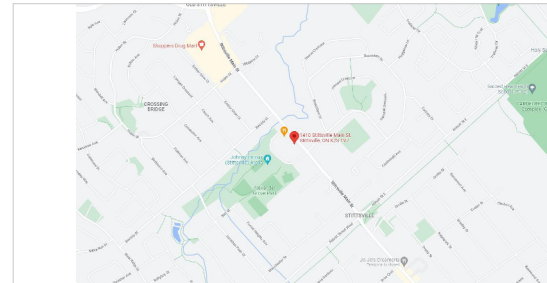

CLIENT :

GOULET REAL PROPERTY

Tel : (613) 617-4550

1.9	66% COORDINATION	2024-06-26
1.6	33% COORDINATION	2024-05-28
1.5	33% COORDINATION	2024-04-19
1.3	33% COORDINATION	2024-01-25
1.2	33% COORDINATION	2024-01-17
1.1	33% COORDINATION	2023-11-20
1.0	33% COORDINATION	2023-11-24
rev.	description	date

PROJECT NAME / NOM DU PROJET :

1412 Stittsville Main

1412 Stittsville Main Street, Stittsville

DRAWING NAME / NOM DU DESSIN :

ELEVATIONS -
SOUTHWEST &
NORTHWEST

DRAWING INFORMATION / INFORMATION DU DESSIN :

PROJECT NO. / NO. DE PROJET :	23105
DATE :	2023-11-24
DRAWN BY / DESSINÉ PAR :	LaG
REVIEWED BY / VÉRIFIÉ PAR :	P.P.
SCALE / ÉCHELLE :	As indicated
PROJECT PHASE / PHASE DU PROJET :	1
DWG NO. / NO. DESSIN :	

A201

REVISION NO. / NO. DE RÉVISION :

1.9