


A1


1X

ILLUMINATED CHANNEL LETTERS NORTH ELEVATION

WHITE DAY / WHITE NIGHT TOP PLACE (NORTH)

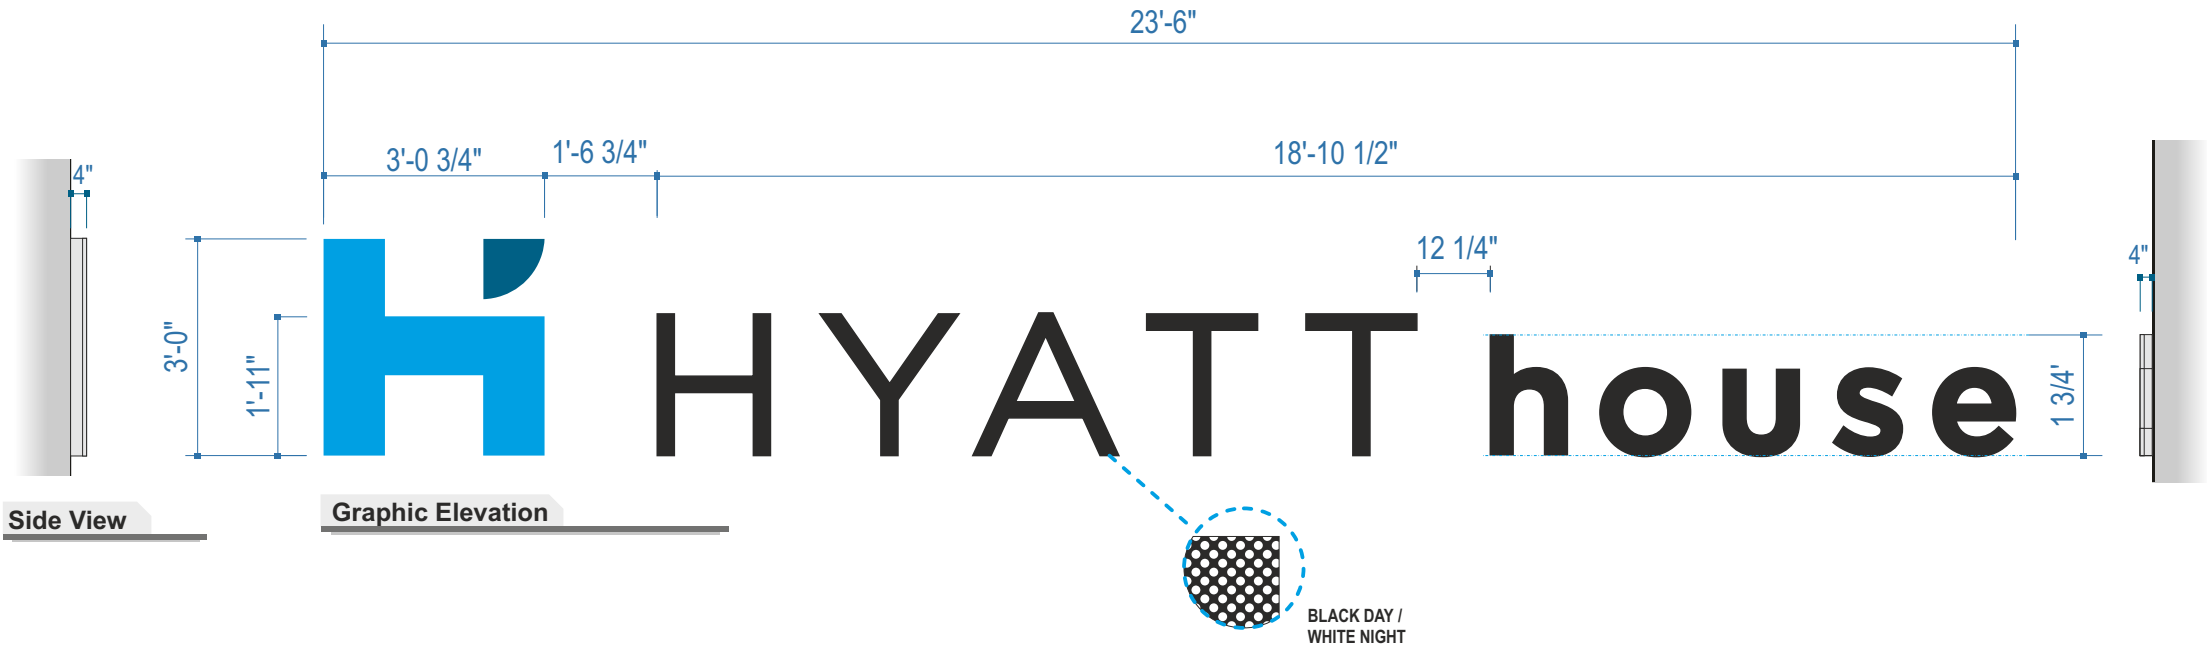

STANDARD CIH-1L3H-1		SCALE / ÉCH. 1/32" = 1'-0"	
Area / Sup.	70.5 SQ.FT		
Weight / Poids	k		
Clearance Dégagement			
Illumination	L.E.D. (D.E.L.)		
Voltage dispo. sur le site		 sac space membre / membre	
LED Temp.	6500K		 CERTIFICATION REQUIRED
Couleurs / Colours			
Colours may not be exactly as shown on screen. Please refer to appropriate charts for exact colours.			
Les couleurs illustrées à l'écran peuvent ne pas être exactes. Veuillez vous référer aux chartes appropriées pour les couleurs exactes			
C1			
C2			
C3			
C5			

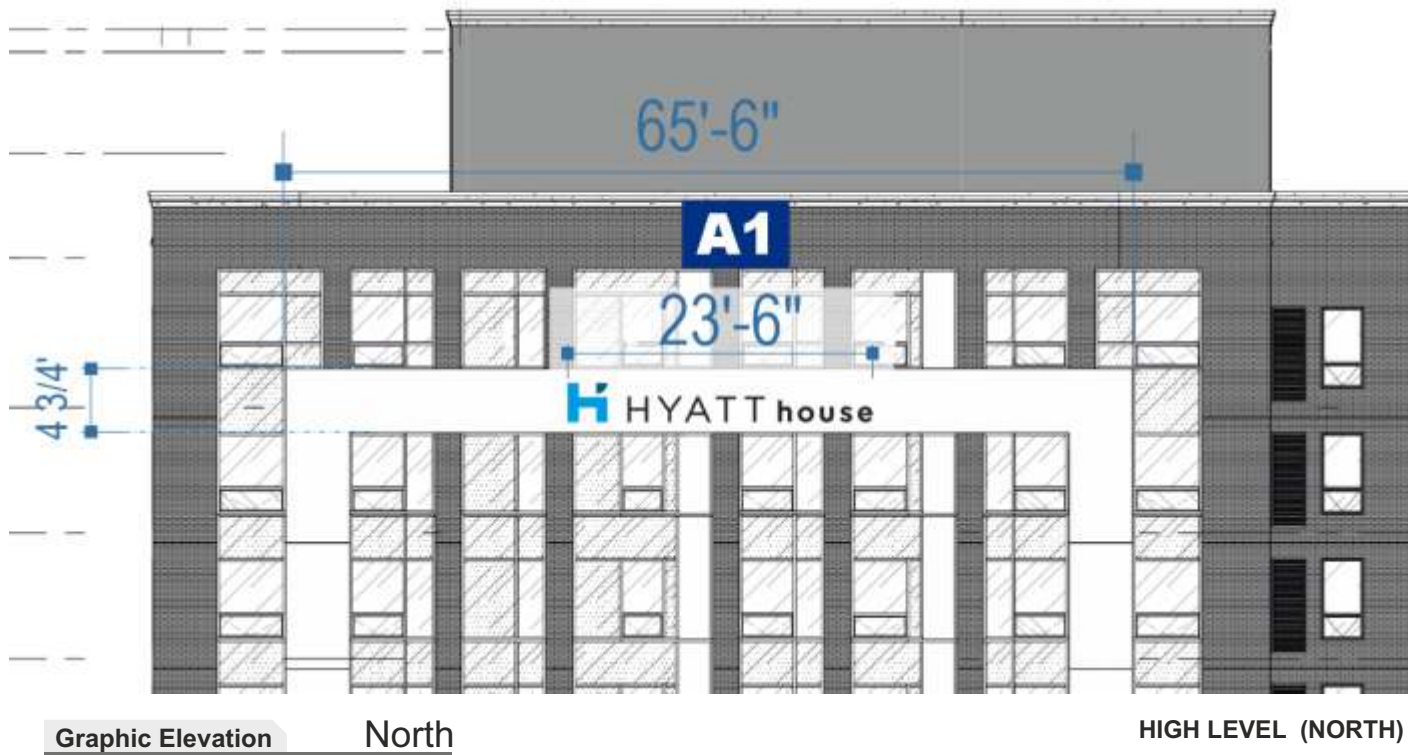

Typo.:
Ref.:

Remarques / Notes

Client Approval / Approbation client

Signature: _____

Date: _____ / _____ / _____
YEAR / ANNÉE MONTH / MOIS DAY / JOUR

RENDERING / RENDU



CONTACT

9310, boul. Parkway,
Montréal (Québec) H1J 1N7
T : 514.352.8030 / F : 514.352.0386

info@transworldsigns.com
www.transworldsigns.com


AVIS / NOTICE

Ce dessin, incluant la conception graphique et les détails techniques, est la seule propriété d'Enseignes Transworld cie et ne peut être reproduit, copié ou utilisé pour fabrication sans l'autorisation préalable d'Enseignes Transworld cie.

This drawing, including graphic layout and technical details, is the property of Transworld Signs Co and cannot be reproduced, copied, or used without prior authorization from Transworld Signs Co.


Client	Site	
Hyatt House Ottawa		
Adr. / Add.		
110 York St. Ottawa , ON		
Date	Rep.	Des.
2025-06-10	N. Plante	RRB
2025-09671-GDWG-A1-CHLET		

REVISIONS		Des.	Date
01	sign has been changed to center of the building according client request	RRB	2025-06-13
02			
03			
04			
05			
06			
07			
08			
09			

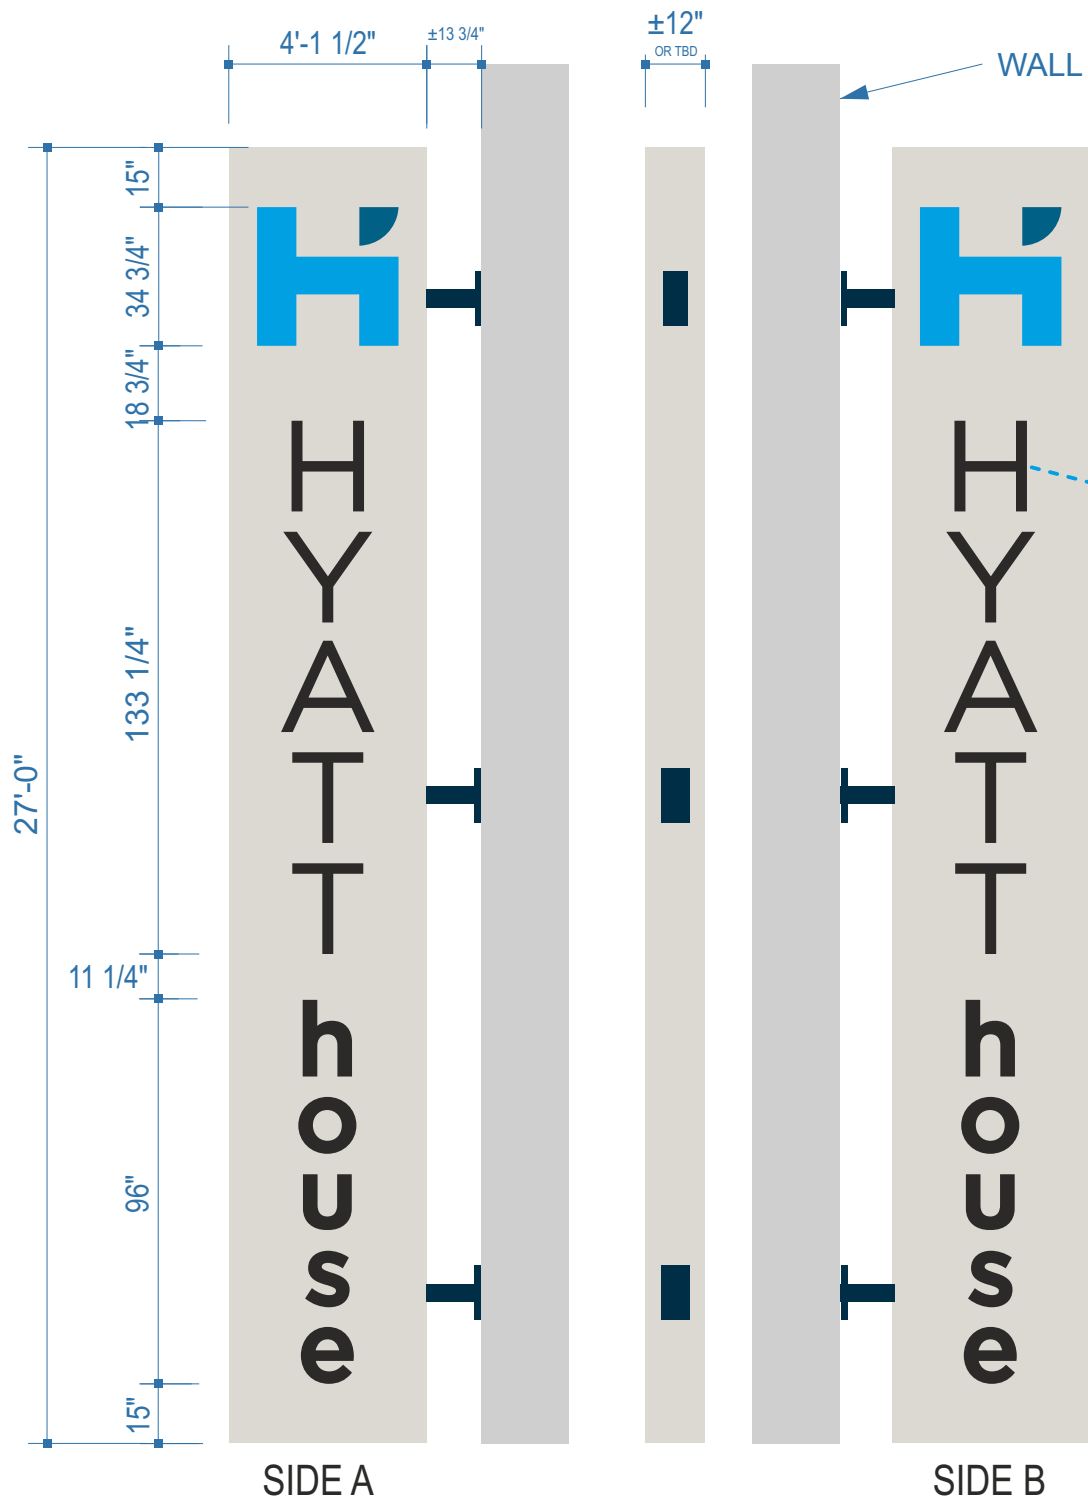

Graphic Elevation

Side View

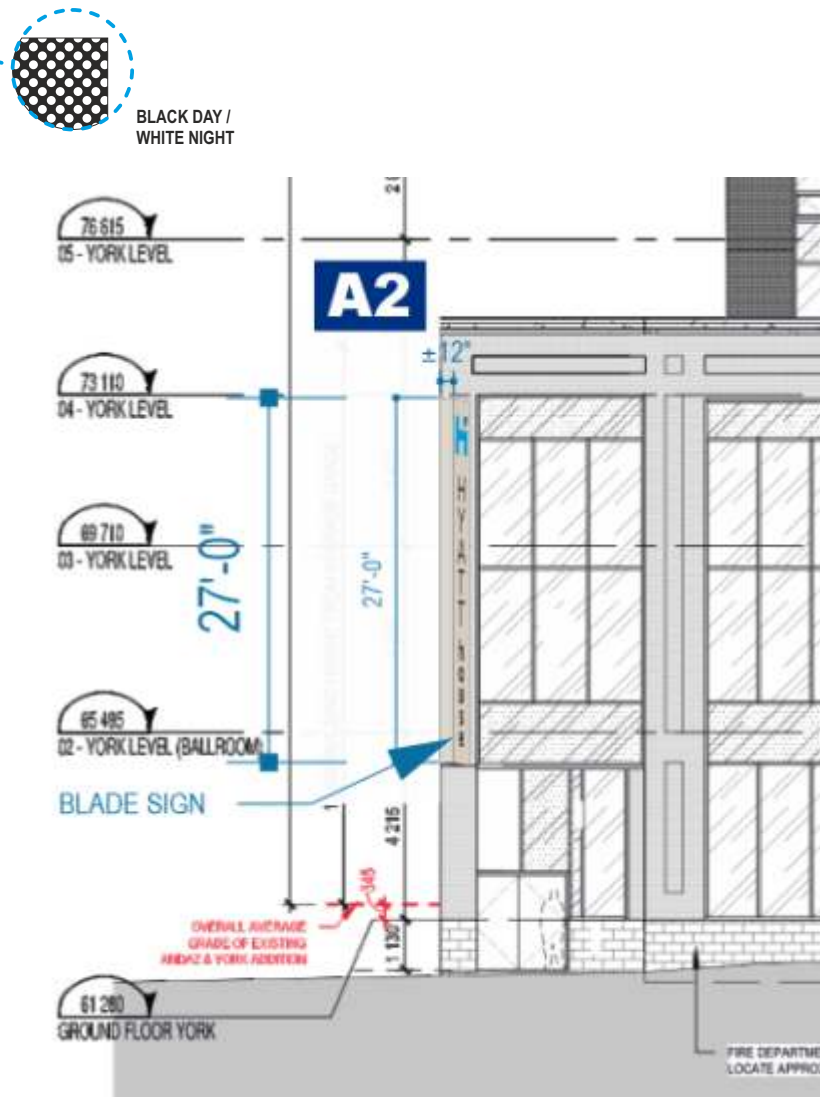

Graphic Elevation

SCALE / ÉCH. N.T.S.



Night View

A2 1X

ILLUMINATED BLADE SIGN NORTH ELEVATION
BLACK DAY / WHITE NIGHT MID PLACE (NORTH)

CUSTOM SCALE / ÉCH. 1/4" = 1'-0"

Area / Sup.	70.5 SQ.FT
Weight / Poids	k
Clearance Dégagement	
Illumination	L.E.D. (D.E.L.)
Voltage dispo. sur le site	
LED Temp.	6500K



Couleurs / Colours

Colours may not be exactly as shown on screen. Please refer to appropriate charts for exact colours.
Les couleurs illustrées à l'écran peuvent ne pas être exactes. Veuillez vous référer aux chartes appropriées pour les couleurs exactes

C1	
C2	
C3	
C4	
C5	

DESIGN MST BE APPROVED
BY HYATT HOUSE

Typo.:
Ref.:
Remarques / Notes

Client Approval / Approbation client

Signature: _____
Date: _____ / _____ / _____
YEAR / ANNÉE MONTH / MOIS DAY / JOUR

RENDERING / RENDU



CONTACT
9310, boul. Parkway,
Montréal (Québec) H1J 1N7
T : 514.352.8030 / F : 514.352.0386
info@transworldsigns.com
www.transworldsigns.com

AVIS / NOTICE
Ce dessin, incluant la conception graphique et les détails techniques, est la seule propriété d'Enseignes Transworld cie et ne peut être reproduit, copié ou utilisé pour fabrication sans l'autorisation préalable d'Enseignes Transworld cie.
This drawing, including graphic layout and technical details, is the property of Transworld Signs Co and cannot be reproduced, copied, or used without prior authorization from Transworld Signs Co.

Client	Site	
Hyatt House Ottawa		
Adr. / Add.		
110 York St. Ottawa , ON		
Date	Rep.	Des.
2025-06-10	N. Plante	RRB
2025-09671-GDWG-A2-BLADE		

REVISIONS	Des.	Date
01 sign has been changed to blade sign according client request	RRB	2025-06-13
02		
03		
04		
05		
06		
07		
08		
09		

A3

1X

ILLUMINATED CHANNEL LETTERS NORTH ELEVATION WITH RACEWAY
BLACK DAY / WHITE NIGHT MAIN ENTRANCE (NORTH)

STANDARD
CIH-1L3H-1

SCALE / ÉCH. 1/32" = 1'-0"

Area / Sup.	70.5 SQ.FT
Weight / Poids	k
Clearance Dégagement	
Illumination	L.E.D. (D.E.L.)
Voltage dispo. sur le site	
LED Temp.	6500K



Couleurs / Colours

Colours may not be exactly as shown on screen. Please refer to appropriate charts for exact colours.
Les couleurs illustrées à l'écran peuvent ne pas être exactes. Veuillez vous référer aux chartes appropriées pour les couleurs exactes

C1	
C2	
C3	
C4	
C5	

Typo.:
Ref.:



Remarques / Notes

Client Approval / Approbation client

Signature: _____

Date: / /
YEAR / ANNÉE MONTH / MOIS DAY / JOUR

RENDERING / RENDU

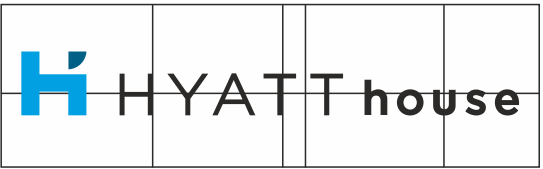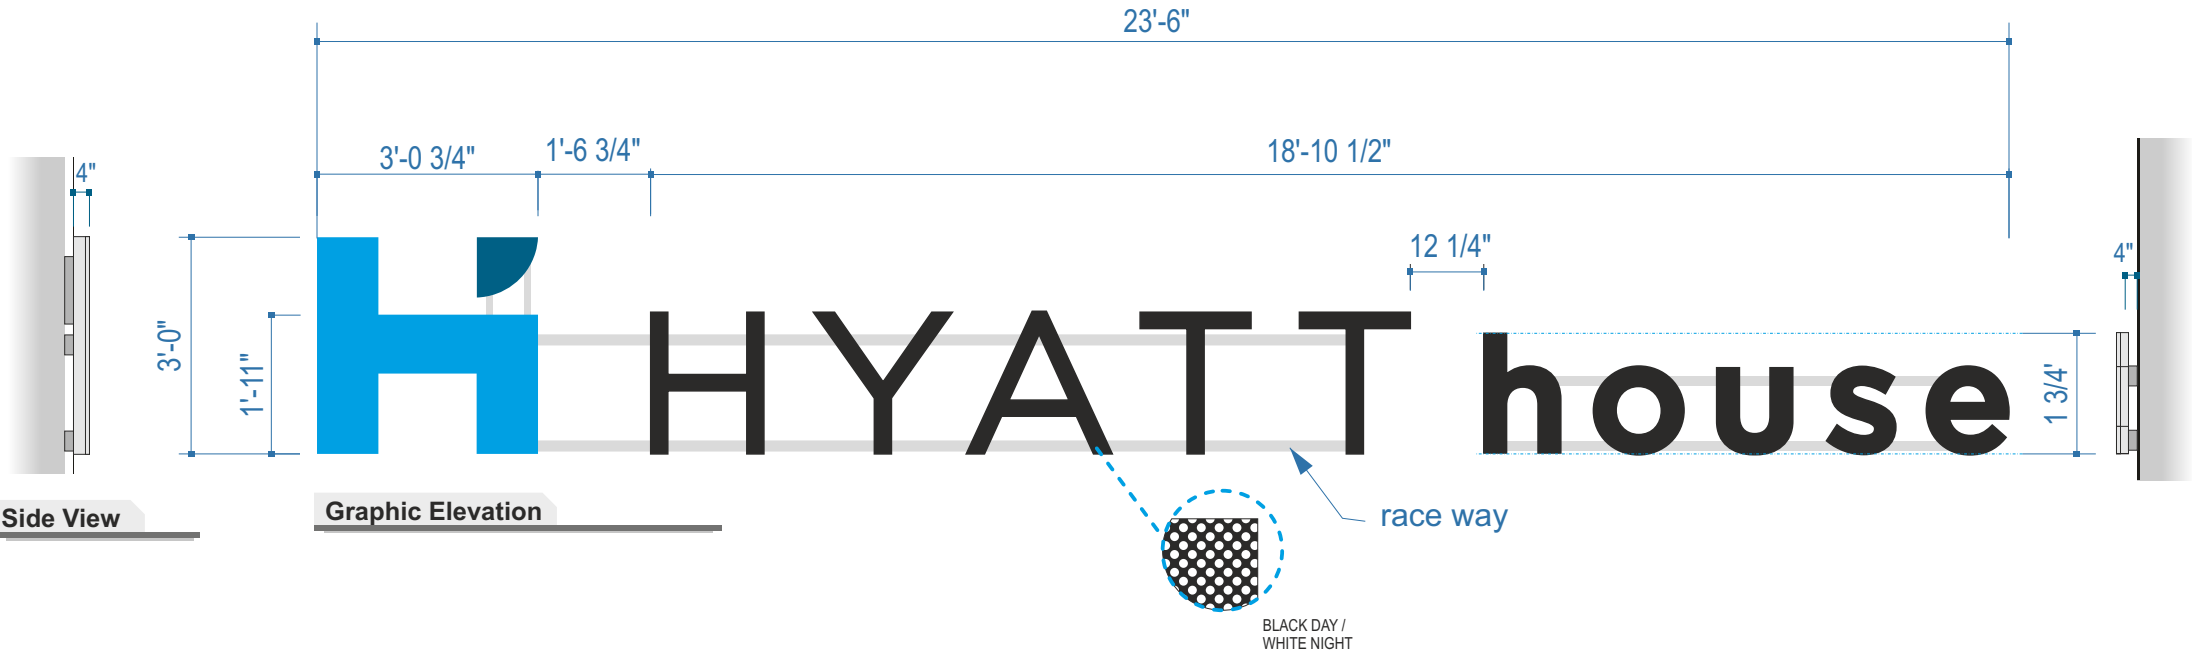

Day View



Night View




CONTACT
9310, boul. Parkway,
Montréal (Québec) H1J 1N7
T : 514.352.8030 / F : 514.352.0386
info@transworldsigns.com
www.transworldsigns.com

AVIS / NOTICE
Ce dessin, incluant la conception graphique et les détails techniques, est la seule propriété d'Enseignes Transworld cie et ne peut être reproduit, copié ou utilisé pour fabrication sans l'autorisation préalable d'Enseignes Transworld cie.
This drawing, including graphic layout and technical details, is the property of Transworld Signs Co and cannot be reproduced, copied, or used without prior authorization from Transworld Signs Co.

Client
Hyatt House Ottawa
Site
110 York St. Ottawa , ON
Date 2025-06-10 Rep. N. Plante Des. RRB
2025-09671-GDWG-A3-CHLET

REVISIONS	Des.	Date
01		
02		
03		
04		
05		
06		
07		
08		
09		

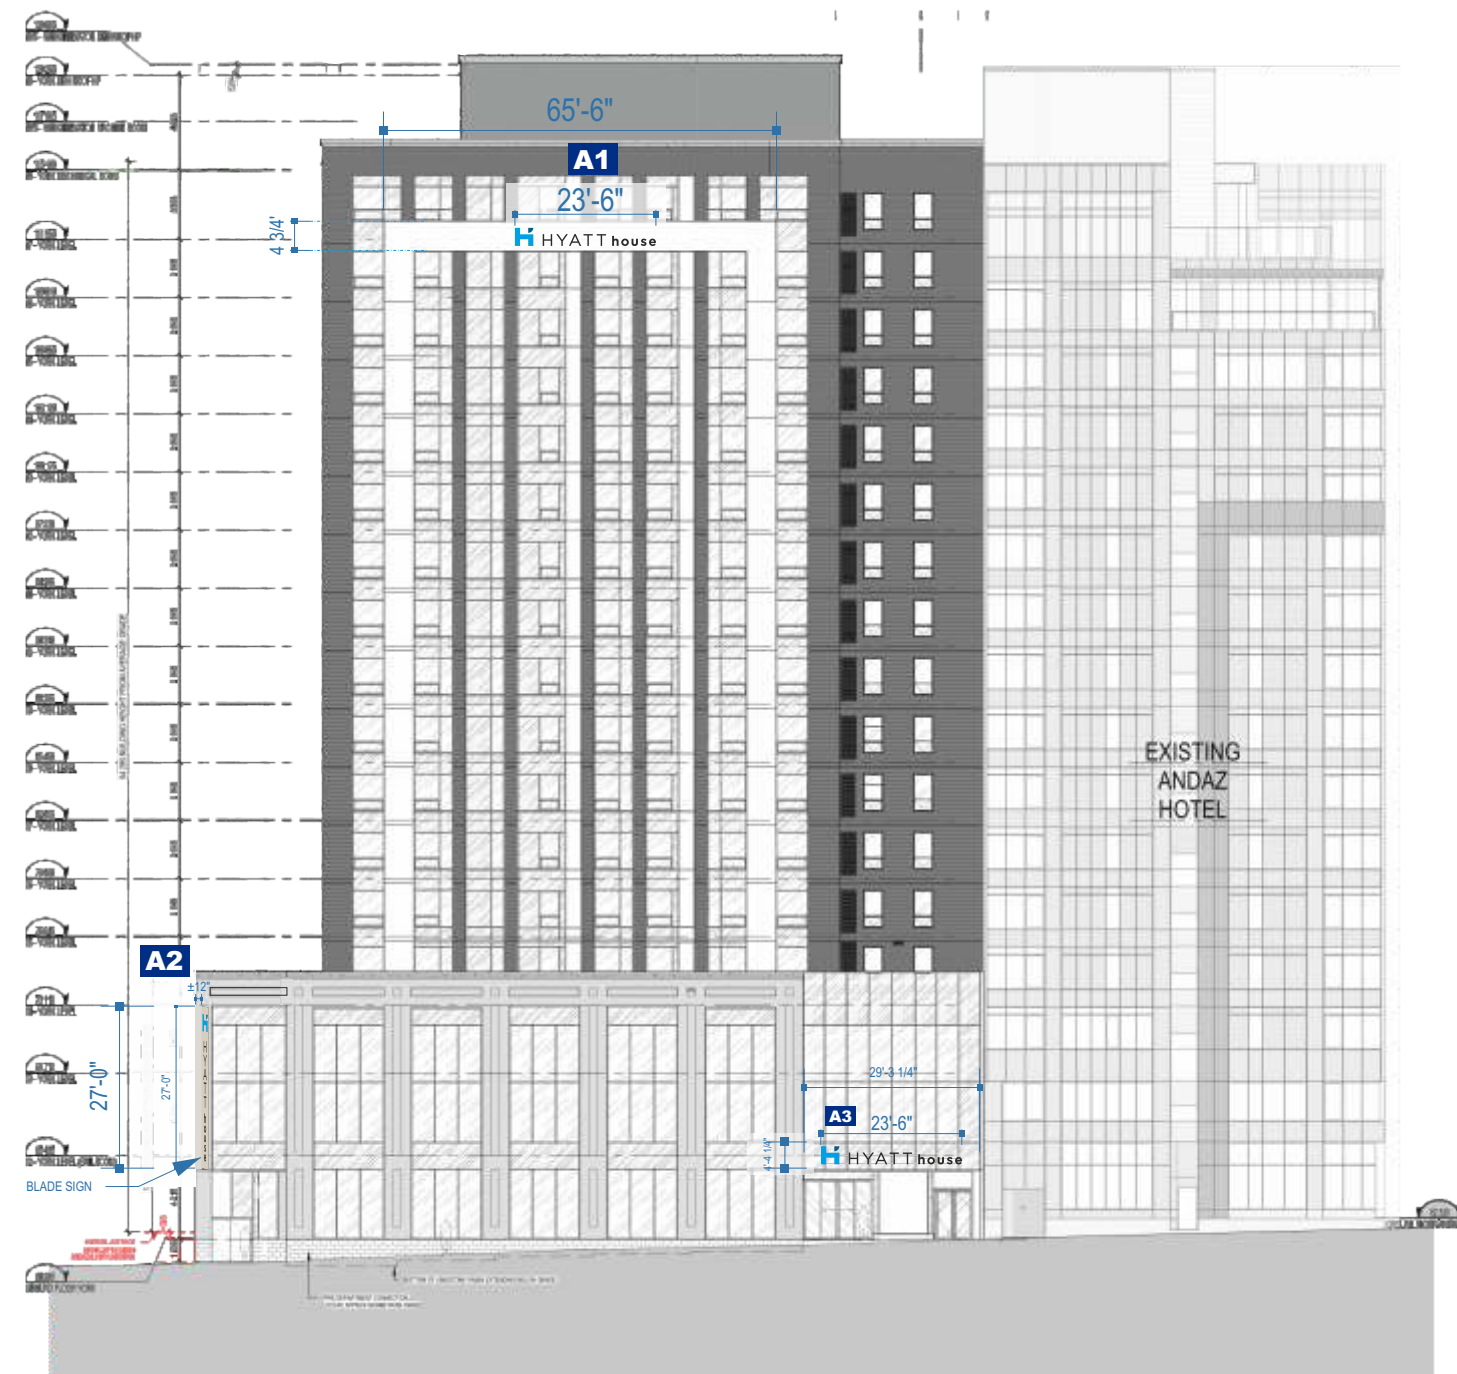

Graphic Elevation North

Typo.:
Ref.:
Remarques / Notes

Client Approval / Approbation client

Signature: _____

Date: _____ / _____ / _____
YEAR / ANNÉE MONTH / MOIS DAY / JOUR

RENDERING / RENDU




CONTACT
9310, boul. Parkway,
Montréal (Québec) H1J 1N7
T : 514.352.8030 / F : 514.352.0386
info@transworldsigns.com
www.transworldsigns.com

AVIS / NOTICE
Ce dessin, incluant la conception graphique et les détails techniques, est la seule propriété d'Enseignes Transworld cie et ne peut être reproduit, copié ou utilisé pour fabrication sans l'autorisation préalable d'Enseignes Transworld cie.
This drawing, including graphic layout and technical details, is the property of Transworld Signs Co and cannot be reproduced, copied, or used without prior authorization from Transworld Signs Co.

Client
Hyatt House Ottawa
Site
110 York St. Ottawa , ON
Date 2025-06-10 Rep. N. Plante Des. RRB
2025-09671-GDWG-ELEV-NORTH

REVISIONS		Des.	Date
01			
02			
03			
04			
05			
06			
07			
08			
09			

SITEPLAN

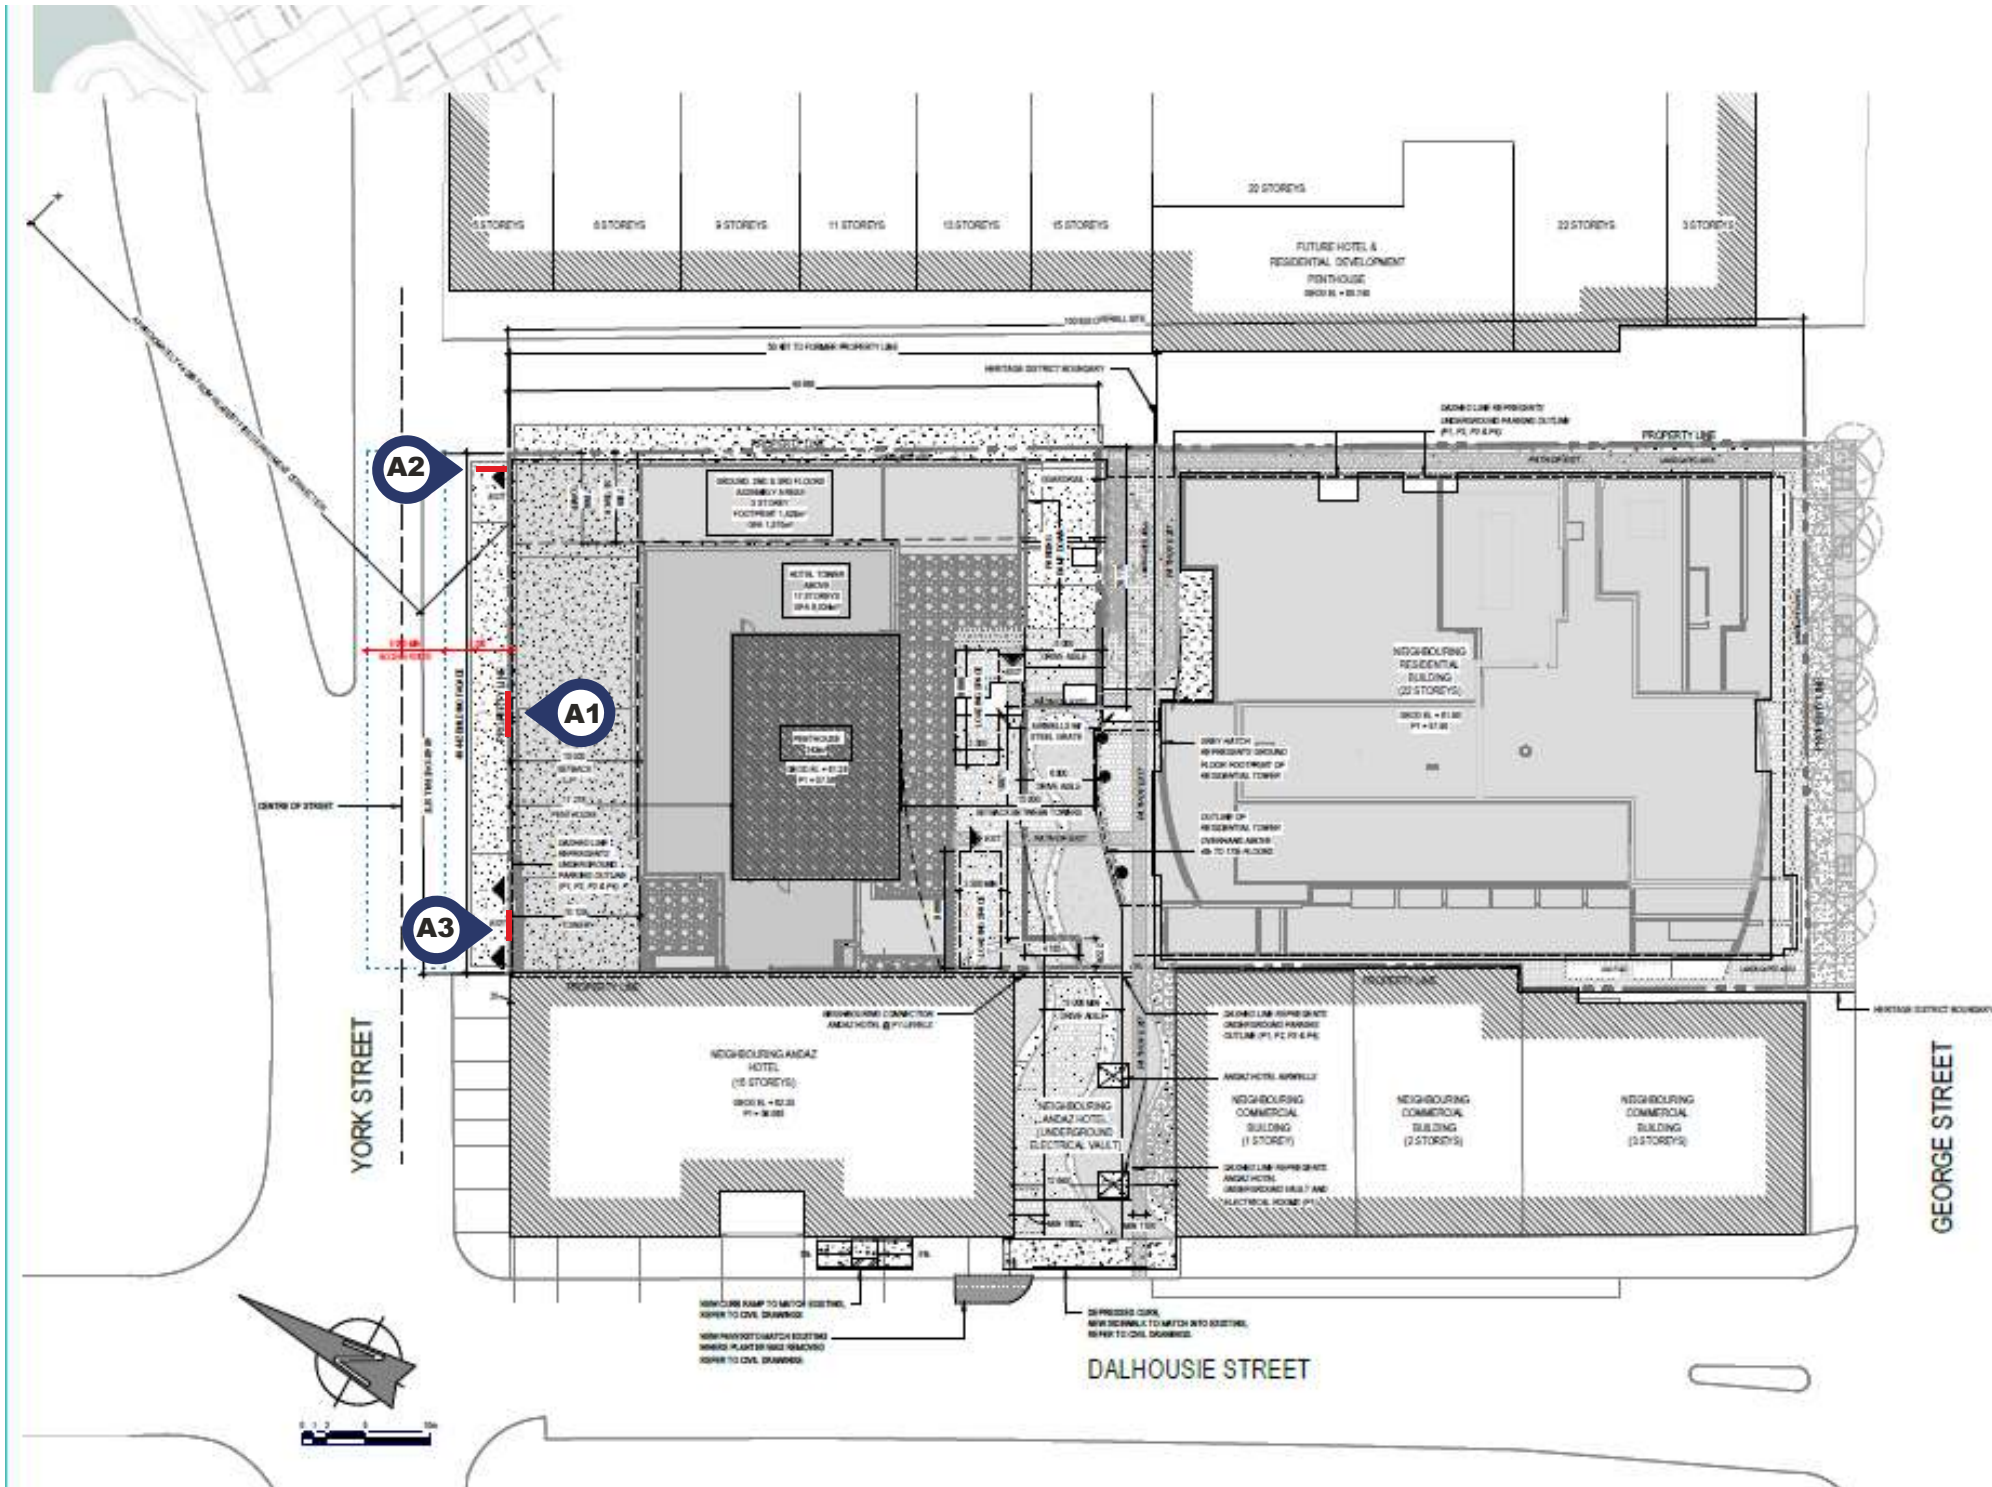

Typo.:
Ref.:
Remarques / Notes

Client Approval / Approbation client

Signature: _____

Date: ____ / ____ / ____
YEAR / ANNÉE MONTH / MOIS DAY / JOUR

RENDERING / RENDU



CONTACT
9310, boul. Parkway,
Montréal (Québec) H1J 1N7
T : 514.352.8030 / F : 514.352.0386
info@transworldsigns.com
www.transworldsigns.com

AVIS / NOTICE
Ce dessin, incluant la conception graphique et les détails techniques, est la seule propriété d'Enseignes Transworld cie et ne peut être reproduit, copié ou utilisé pour fabrication sans l'autorisation préalable d'Enseignes Transworld cie.
This drawing, including graphic layout and technical details, is the property of Transworld Signs Co and cannot be reproduced, copied, or used without prior authorization from Transworld Signs Co.

Client		Site
Hyatt House Ottawa		
Adr. / Add.		
110 York St. Ottawa , ON		
Date	Rep.	Des.
2025-06-10	N. Plante	RRB
2025-09671-GDWG-SITEPLAN		

REVISIONS		Des.	Date
01			
02			
03			
04			
05			
06			
07			
08			
09			