



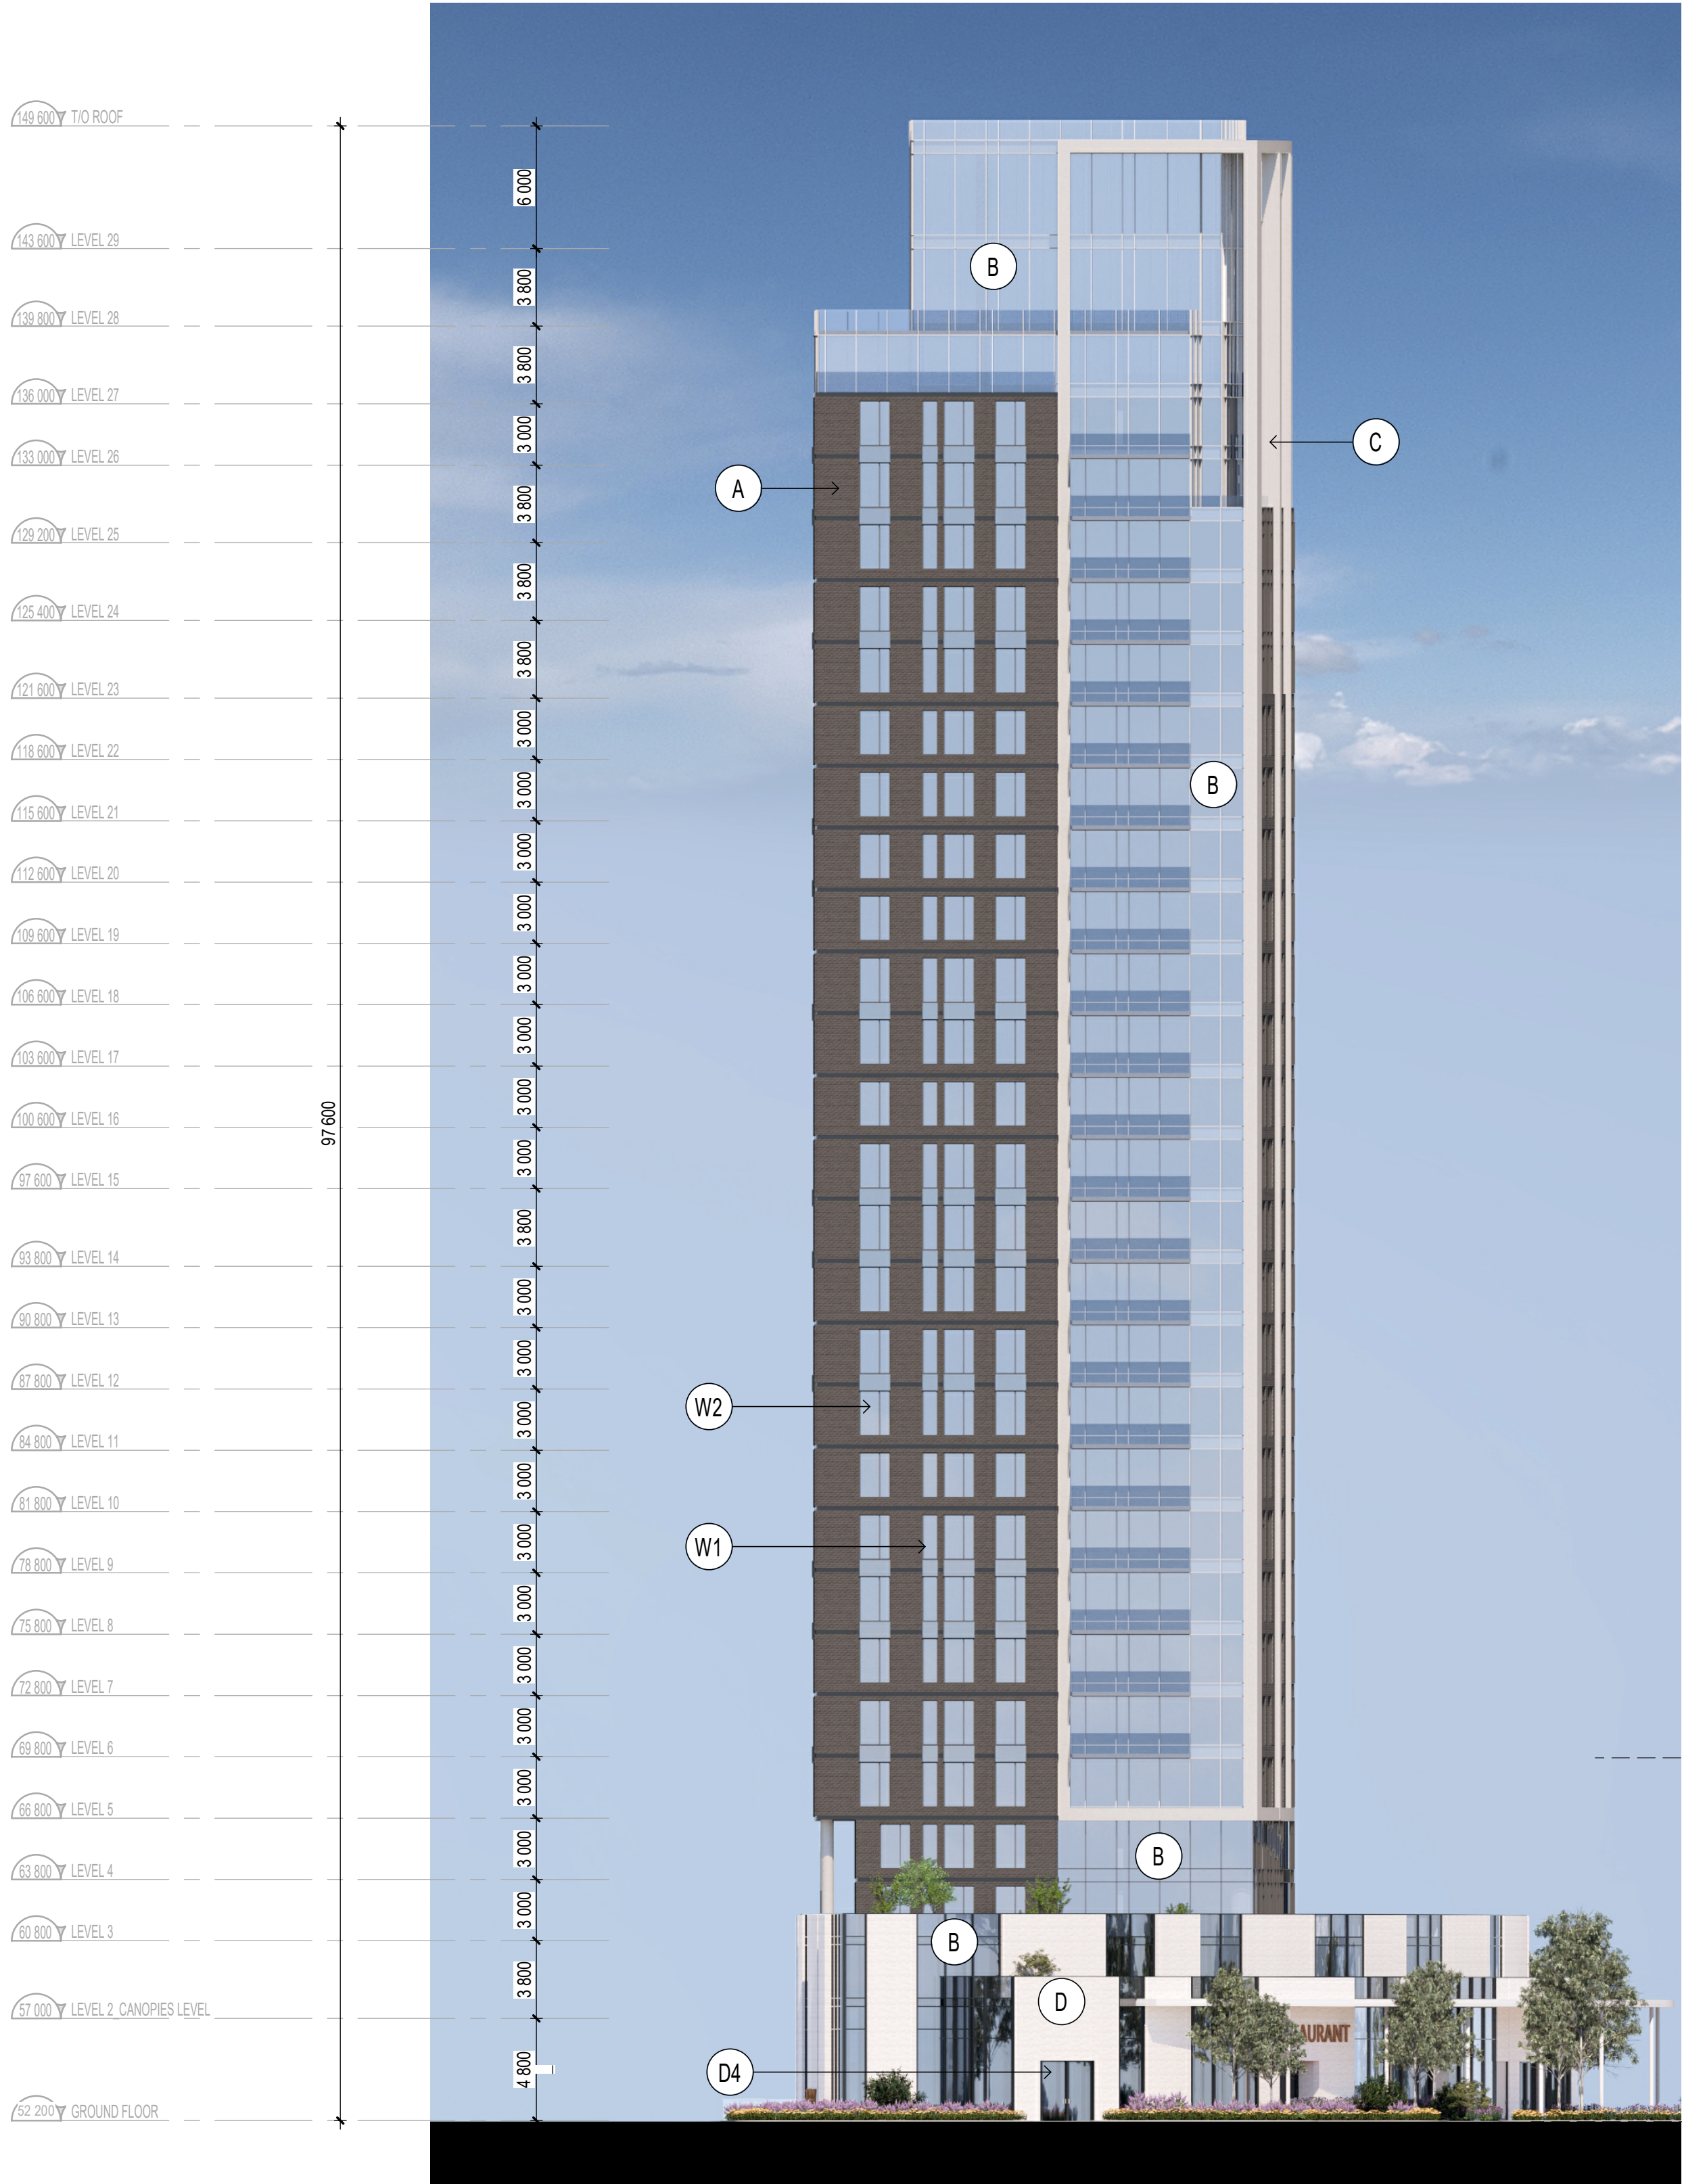

NORTH ELEVATION_B1

1 : 250

2
001

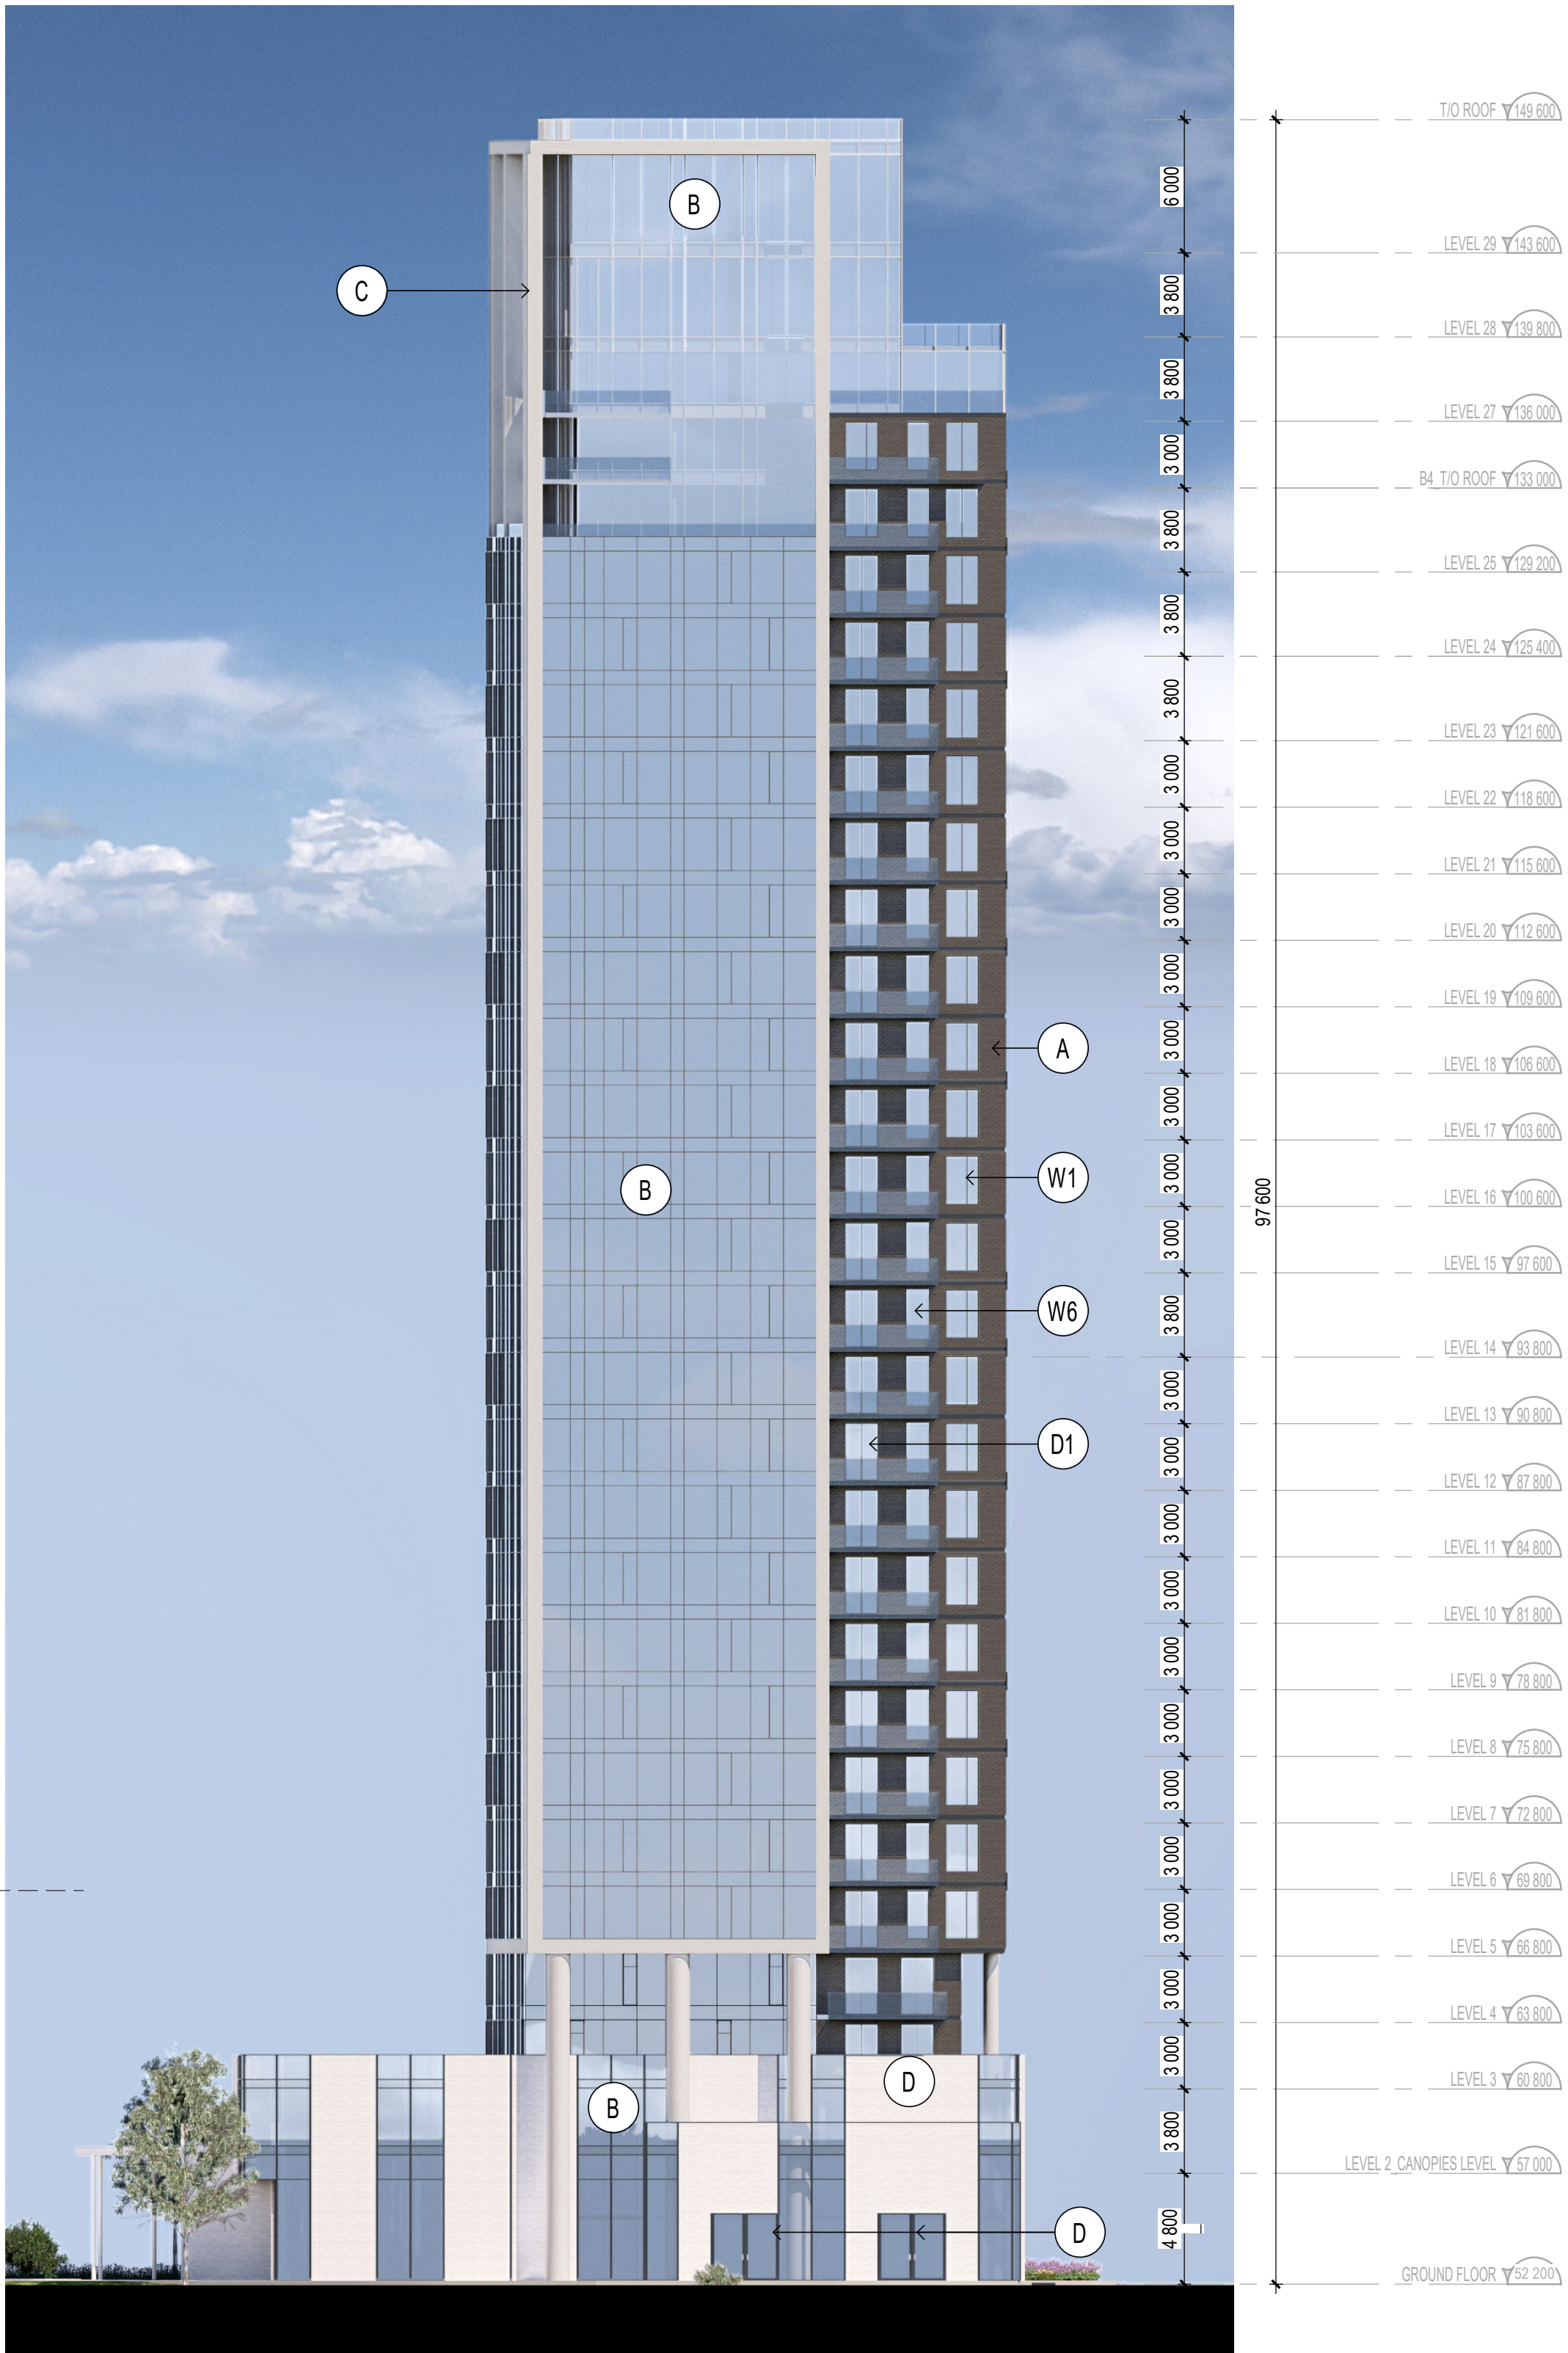

SOUTH ELEVATION_B1

1 : 250

1
001

MATERIAL LEGEND			
A	BRICK Manufacturer: TBT Color: TBD	E	SPANDREL PANEL Manufacturer: TBT Color: TBD
B	CURTAIN WALL Manufacturer: TBD Color: Clear Glass	W1	WINDOW Manufacturer: TBT
C	CONCRETE Manufacturer: TBD Color: TBD	W2	WINDOW Manufacturer: TBD
D	BRICK Manufacturer: TBD Color: TBD	W3	WINDOW Manufacturer: TBD
		W4	WINDOW Manufacturer: TBD
		D1	PATIO DOOR Manufacturer: TBD
		D2	GARAGE DOOR Manufacturer: TBD 4.6m H x 6.3m W
		D3	GARAGE DOOR Manufacturer: TBD 4.6m H x 3m W
		D4	LOBBY / COMM. ENTRANCE DOOR Manufacturer: TBD Color: Clear Glass
		D5	EXIT DOOR Manufacturer: TBD Color: TBD

NOTES GÉNÉRALES General Notes

- Ces documents d'architecture sont la propriété exclusive de NEUF architect(e)s et ne pourront être utilisés, reproduits ou copiés sans autorisation écrite préalable. / These architectural documents are the exclusive property of NEUF architect(e)s and cannot be used, copied or reproduced without written pre-authorization.
- Les dimensions apparaissant aux documents devront être vérifiées par l'entrepreneur avant le début des travaux. / All dimensions which appear on the documents must be verified by the contractor before to start the work.
- Veuillez aviser l'architecte de toute dimension erreur et/ou divergences entre ces documents et ceux des autres professionnels. / The architect must be notified of all errors, omissions and discrepancies between these documents and those of the others professionals.
- Les dimensions sur ces documents doivent être lues et non mesurées. / The dimensions on these documents must be read and not measured.

ARPENTEUR Surveyor
Annis, O'Sullivan, Vollebekk Ltd.
14 Concourse Gate, Ottawa ON K2E 7S6
T 613 727 0850 Aovltd.com

PROMOTEUR Developer
Vuze Construction
Laperriere Ave 1600, Ottawa ON K1Z 8P5
T 619 664 4195 Vuzeconstruction.com


PLANIFICATEUR Planner
Fotenn Planning and Design
420 O'Connor Street, Ottawa ON K2P 0P4
T 613 730 5709 Fotenn.com

ARCHITECTURE DE PAYSAGE Landscape Architect
Projet Paysage
24 Metcroy West Suite 501, Montreal QC H2T 2S2
T 514 849 7700 Projetpaysage.com

CIVIL Civil
EXP
1001 Boulevard De Maisonneuve Ouest, Bureau 800, Montreal QC H3A 3C8
T 514 931 1080 Exp.com

ARCHITECTES Architect
NEUF architect(e)s SENCRL
630, boul. René-Lévesque O. 32e étage, Montréal QC H3B 1S6
T 514 847 1117 NEUFarchitectes.com

SCEAU / Seal

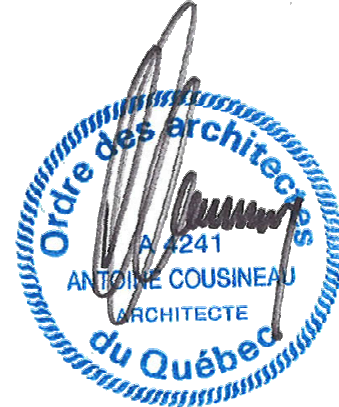

CLIENT Client

OUVRAGE Project

**1015 TWEDDLE ROAD,
ORLÉANS, ON, K4A 3P4**

EMPLACEMENT Location NO PROJET No.
OTTAWA, ON 13383

NO	RÉVISION	DATE (aa-mm-jj)
0	SPA SUBMISSION	2025.05.30
1	SPA RESUBMISSION	2025.09.26
2	SPA RESUBMISSION	2025.11.22

DESSINÉ PAR Drawn by
AT
DATE (aa.mm.jj)
30/05/25
TITRE DU DESSIN Drawing Title

VÉRIFIÉ PAR Checked by
AC
ÉCHELLE Scale
As indicated


ELEVATIONS - B1

RÉVISION Revision NO. DESSIN Dwg Number

2

001


Autodesk Docs://13383_1015 TWEDDLE RD_R24/TRIM_13383_ARC_PRE_A23_IMPLANTATION_R24.rvt

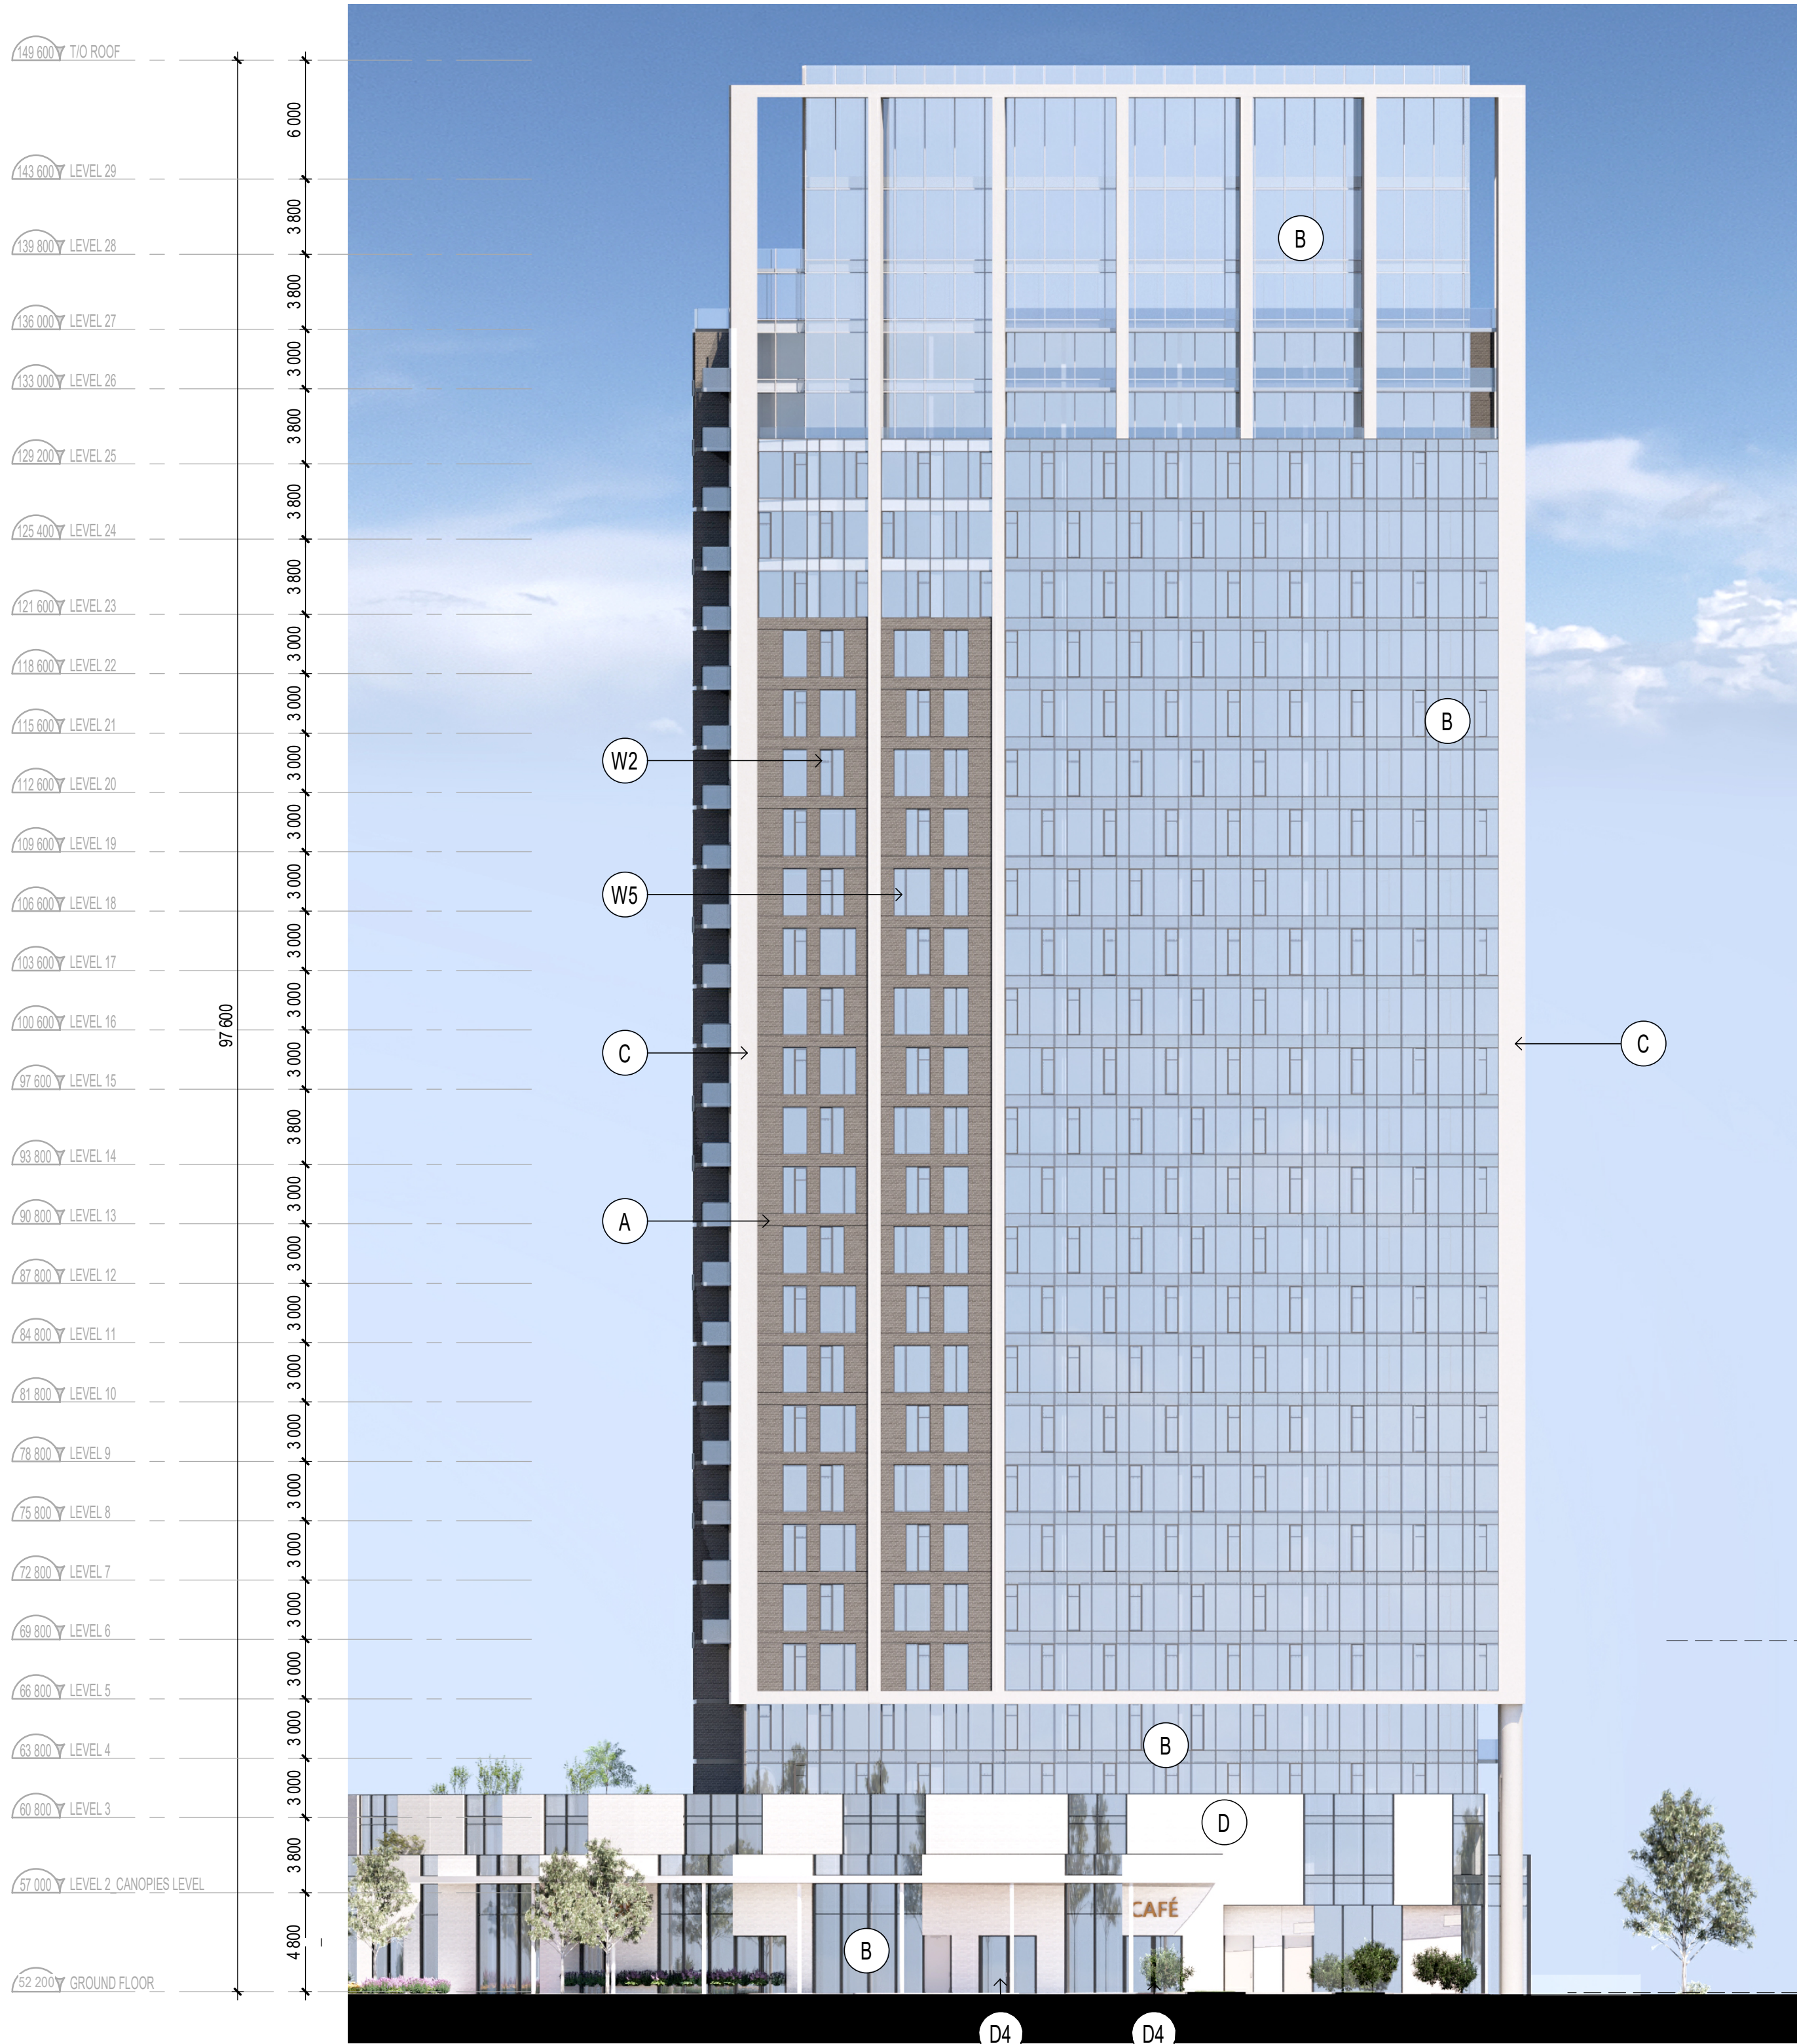

EAST ELEVATION_B1

1 : 250

2
002

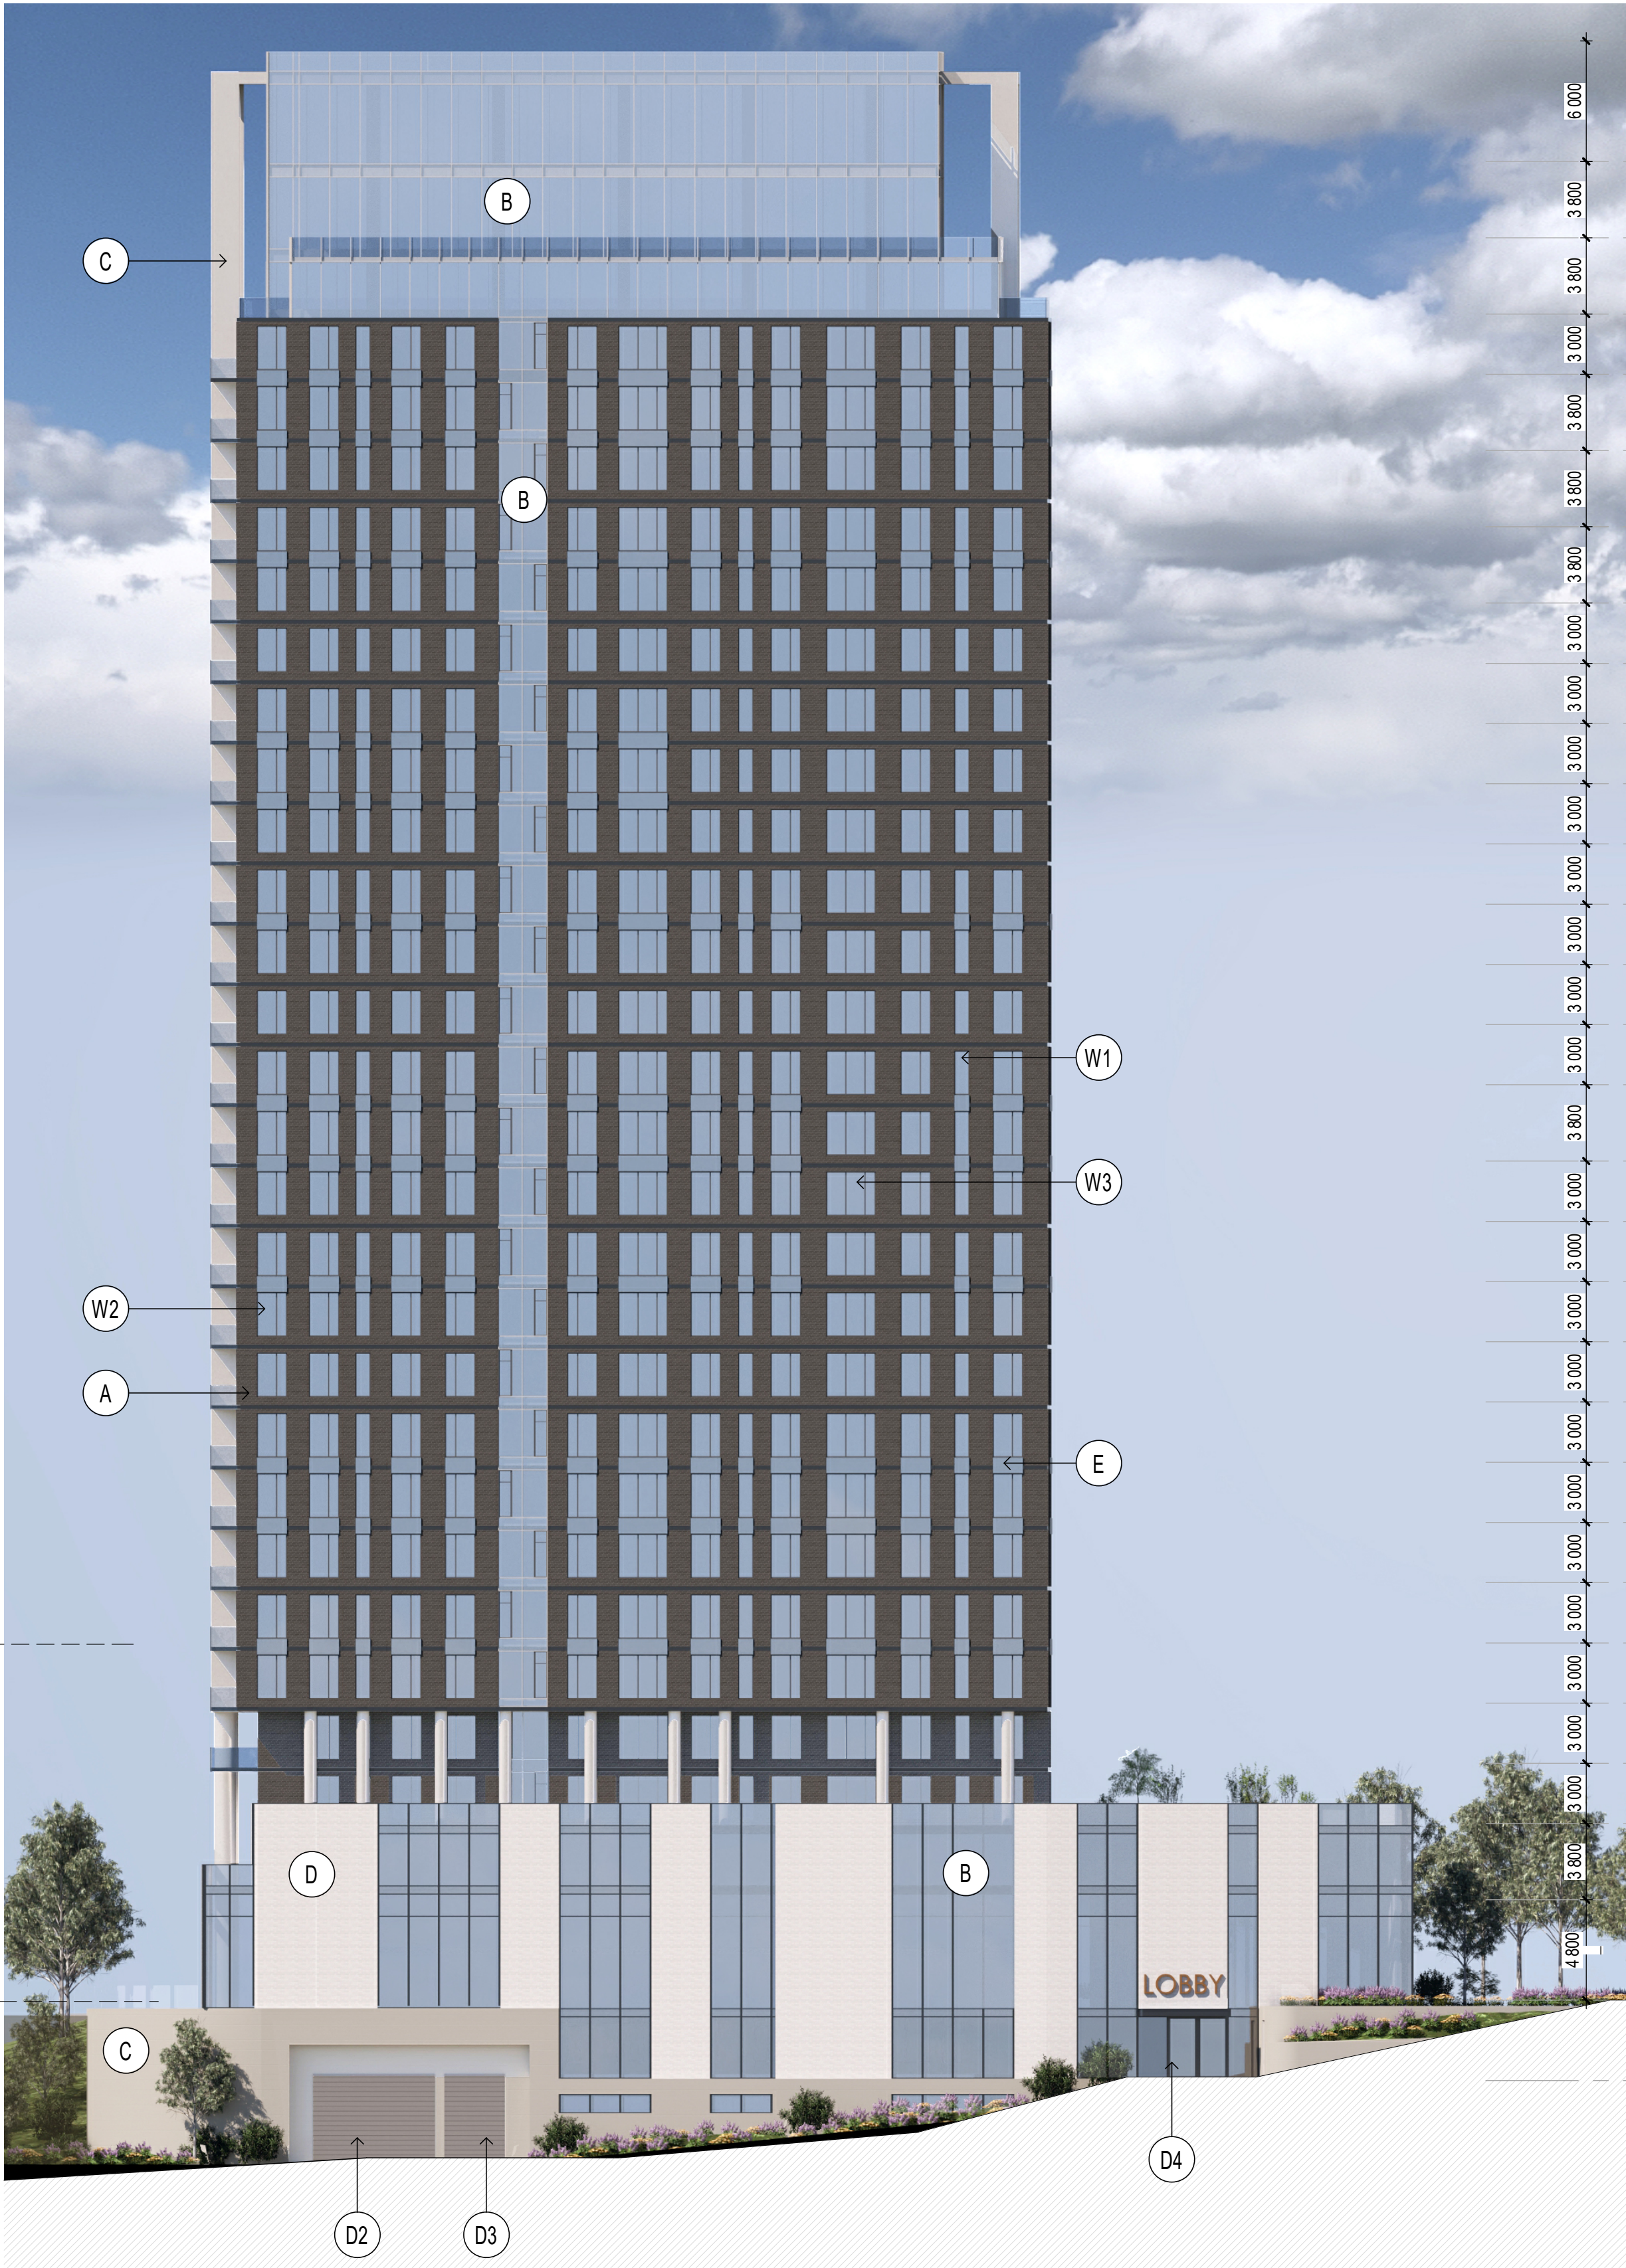

WEST ELEVATION_B1

1 : 250

1
002

MATERIAL LEGEND

A	BRICK Manufacturer: TBT Color: TBD
B	CURTAIN WALL Manufacturer: TBD Color: Clear Glass
C	CONCRETE Manufacturer: TBD Color: TBD
D	BRICK Manufacturer: TBD Color: TBD

E	SPANDREL PANEL Manufacturer: TBT Color: TBD
W1	WINDOW Manufacturer: TBT
W2	WINDOW Manufacturer: TBD
W3	WINDOW Manufacturer: TBD

W4	WINDOW Manufacturer: TBD
D1	PATIO DOOR Manufacturer: TBD
D2	GARAGE DOOR Manufacturer: TBD 4.6m H x 6.3m W
D3	GARAGE DOOR Manufacturer: TBD 4.6m H x 3m W

D4	LOBBY / COMM. ENTRANCE DOOR Manufacturer: TBD Color: Clear Glass
D5	EXIT DOOR Manufacturer: TBD Color: TBD

NOTES GÉNÉRALES General Notes

- Ces documents d'architecture sont la propriété exclusive de NEUF architecte(s) et ne pourront être utilisés, reproduits ou copiés sans autorisation écrite préalable. / These architectural documents are the exclusive property of NEUF architecte(s) and cannot be used, copied or reproduced without written pre-authorization.
- Les dimensions apparaissant aux documents doivent être vérifiées par l'entrepreneur avant le début des travaux. / All dimensions which appear on the documents must be verified by the contractor before to start the work.
- Veuillez aviser l'architecte de toute dimension erreur et/ou divergences entre ces documents et ceux des autres professionnels. / The architect must be notified of all errors, omissions and discrepancies between these documents and those of the others professionals.
- Les dimensions sur ces documents doivent être lues et non mesurées. / The dimensions on these documents must be read and not measured.

ARPENTEUR Surveyor
Annis, O'Sullivan, Vollebekk Ltd.
14 Concourse Gate, Ottawa ON K2E 7S6
T 613 727 0850 Aovltd.com

PROMOTEUR Developer
Vuze Construction
Laperrière Ave 1600, Ottawa ON K1Z 8P5
T 619 664 4195 Vuzeconstruction.com



PLANIFICATEUR Planner
Fotenn Planning and Design
420 O'Connor Street, Ottawa ON K2P 0P4
T 613 730 5709 Fotenn.com

ARCHITECTURE DE PAYSAGE Landscape Architect
Projet Paysage
24 Montroyal West Suite 501, Montreal QC H2T 2S2
T 514 849 7700 Projepaysage.com

CIVIL Civil
EXP
1001 Boulevard De Maisonneuve Ouest, Bureau 800, Montreal QC H3A 3C8
T 514 931 1080 Exp.com

ARCHITECTES Architect
NEUF architecte(s) SENCRL
630, boul. René-Lévesque O. 32e étage, Montréal QC H3B 1S6
T 514 847 1117 NEUFarchitectes.com

SCEAU / Seal

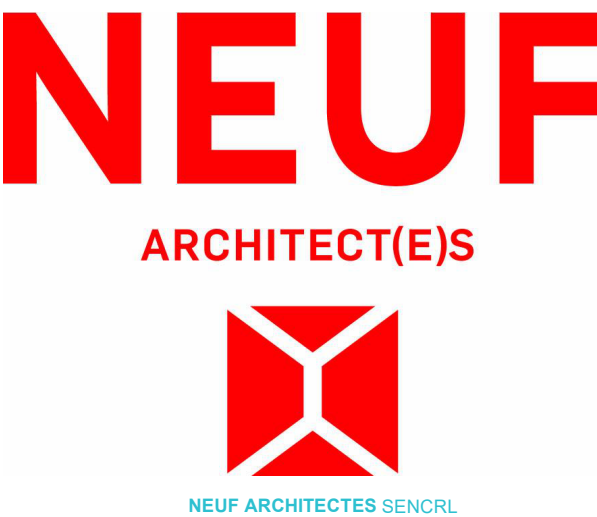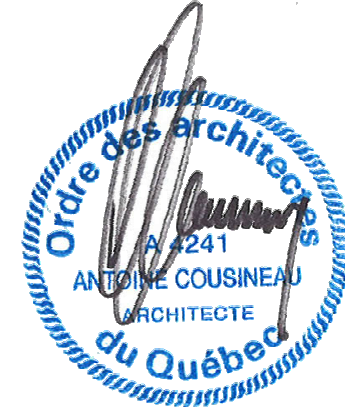

CLIENT Client

OUVRAGE Project
**1015 TWEDDLE ROAD,
ORLÉANS, ON, K4A 3P4**
EMPLACEMENT Location
OTTAWA, ON
NO PROJET No.
13383

NO	RÉVISION	DATE (aa-mm-jj)
0	SPA SUBMISSION	2025.05.30
1	SPA RESUBMISSION	2025.09.26
2	SPA RESUBMISSION	2025.11.22


DESSINÉ PAR Drawn by
AT
DATE (aa.mm.jj)
30/05/25
TITRE DU DESSIN Drawing Title

VERIFIÉ PAR Checked by
AC
ECHELLE Scale
As indicated

ELEVATIONS - B1

RÉVISION Revision
2
NO. DESSIN Dwg Number
002


Autodesk Docs://13383_1015 TWEDDLE RD_R24/TRIM_13383_ARC_PRE_A23_IMPLANTATION_R24.rvt

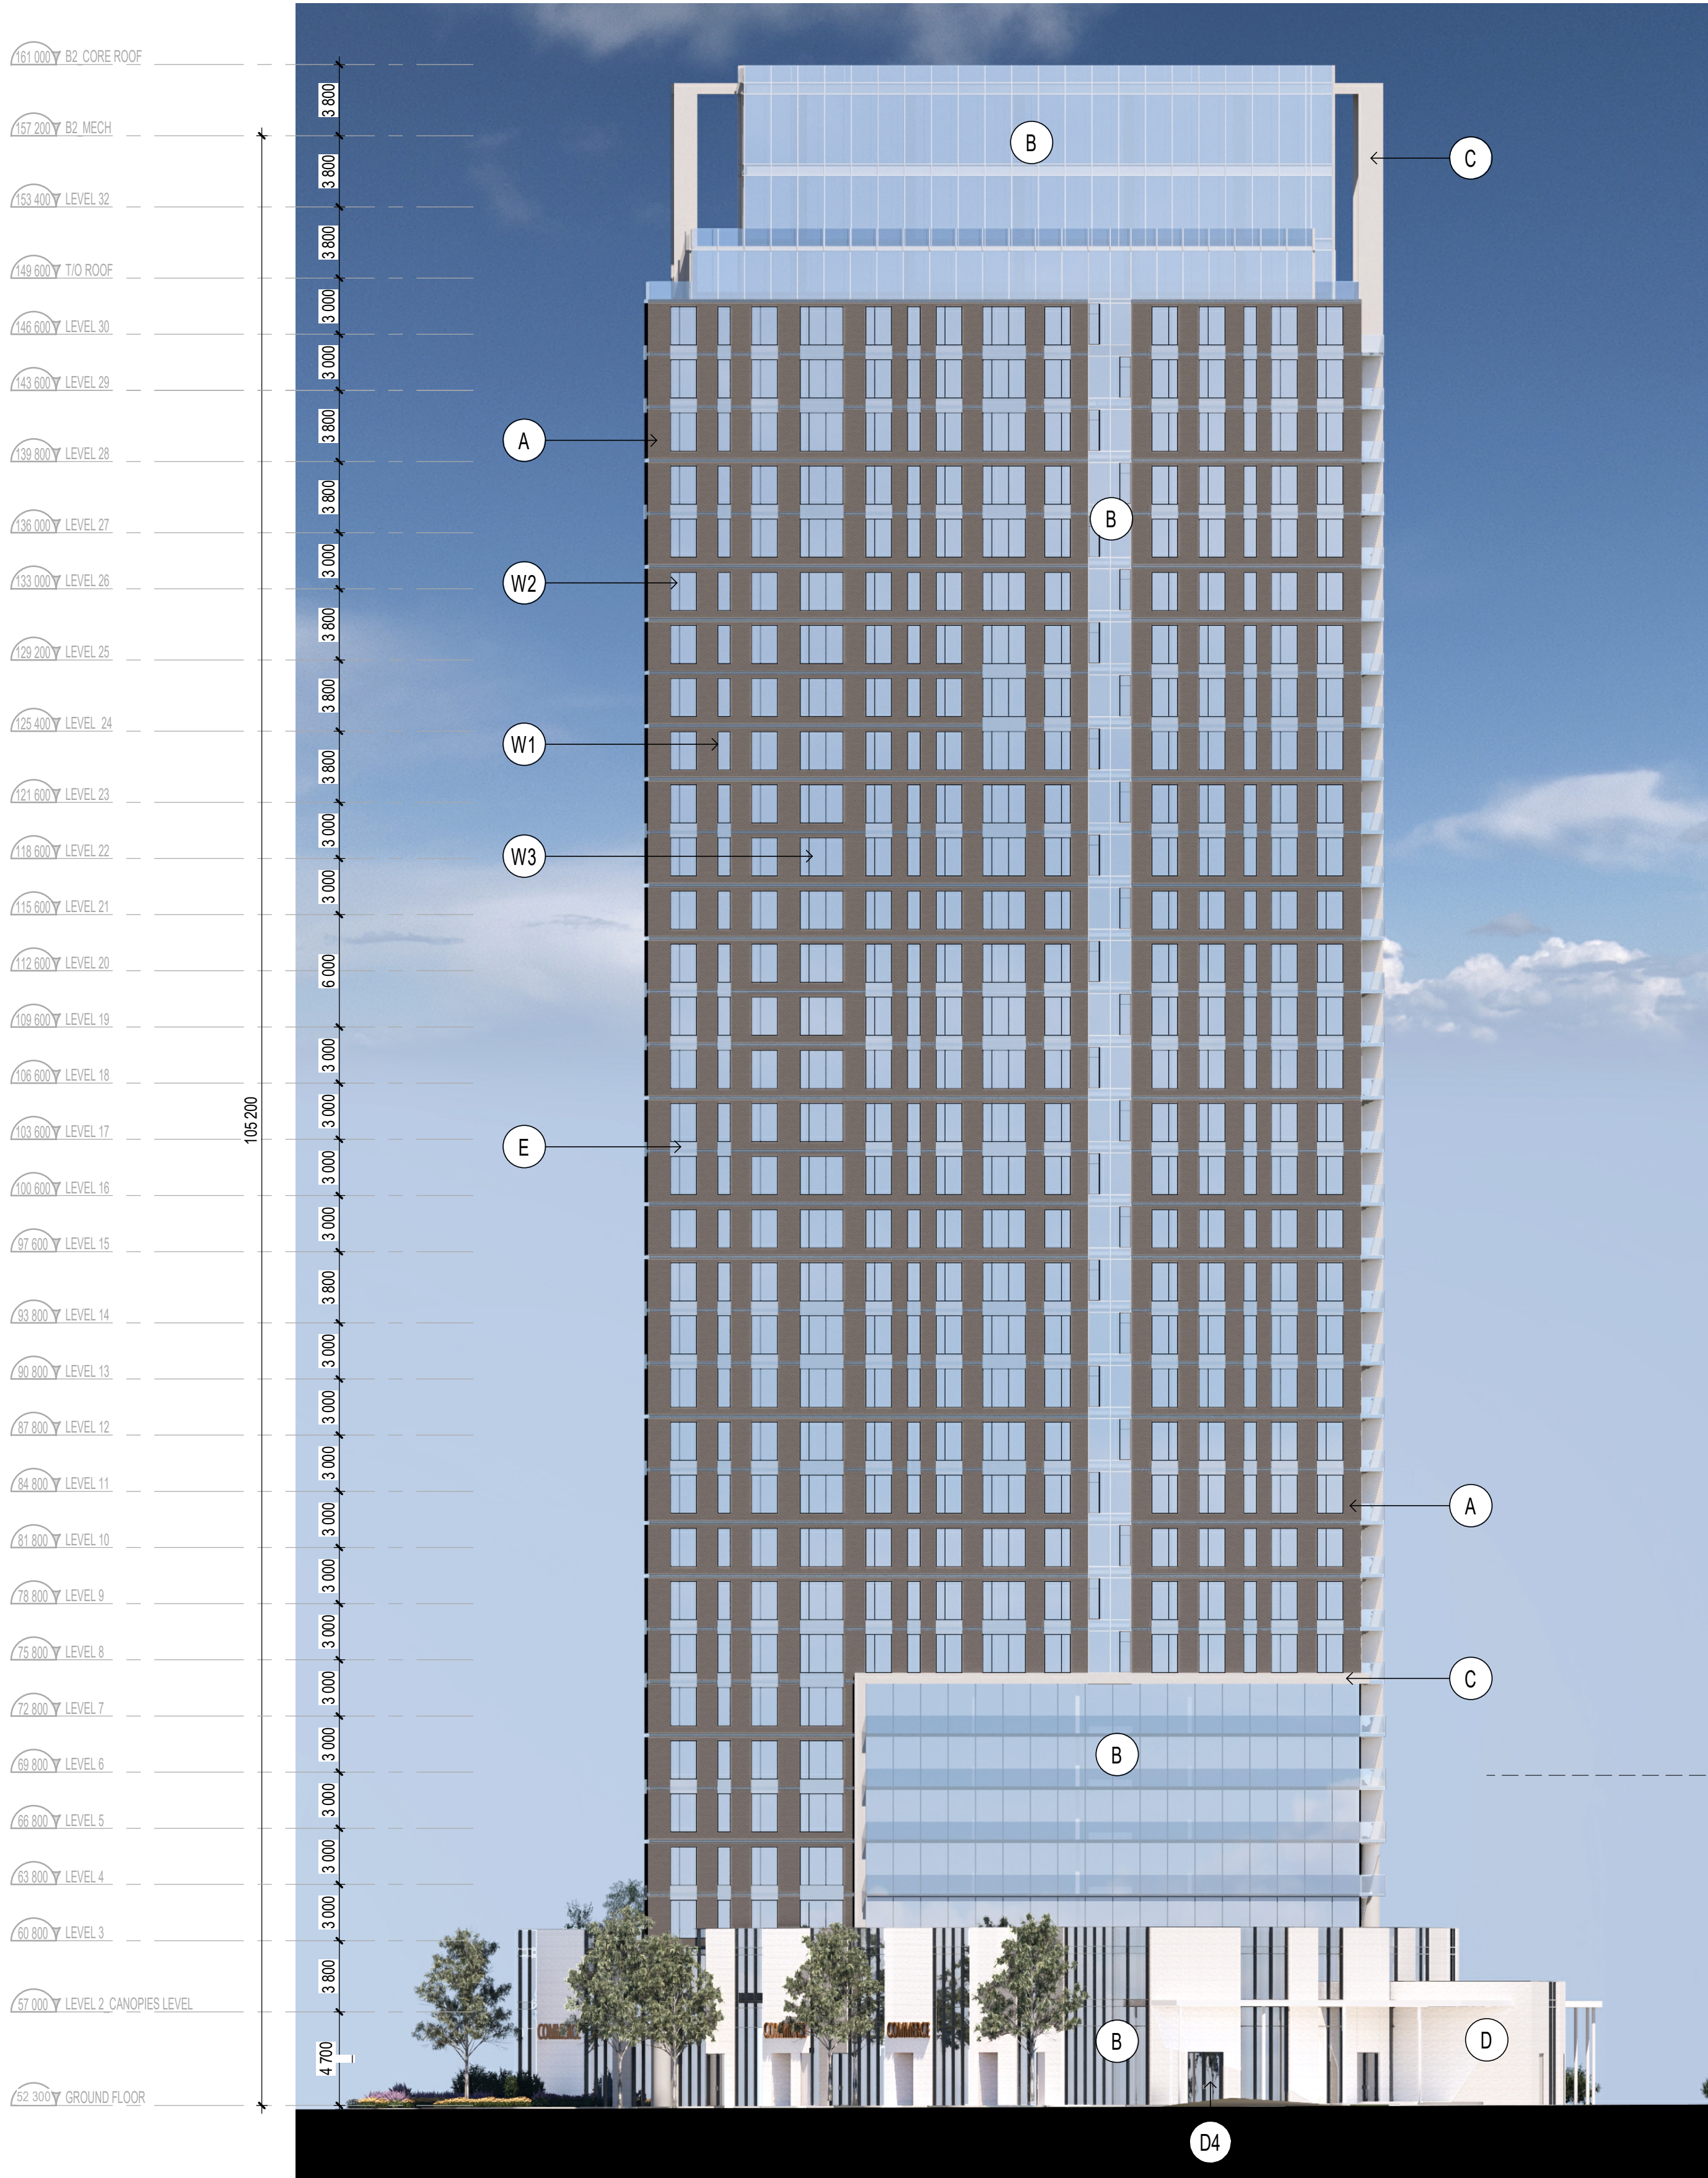

EAST ELEVATION_B2

1:250

2
003

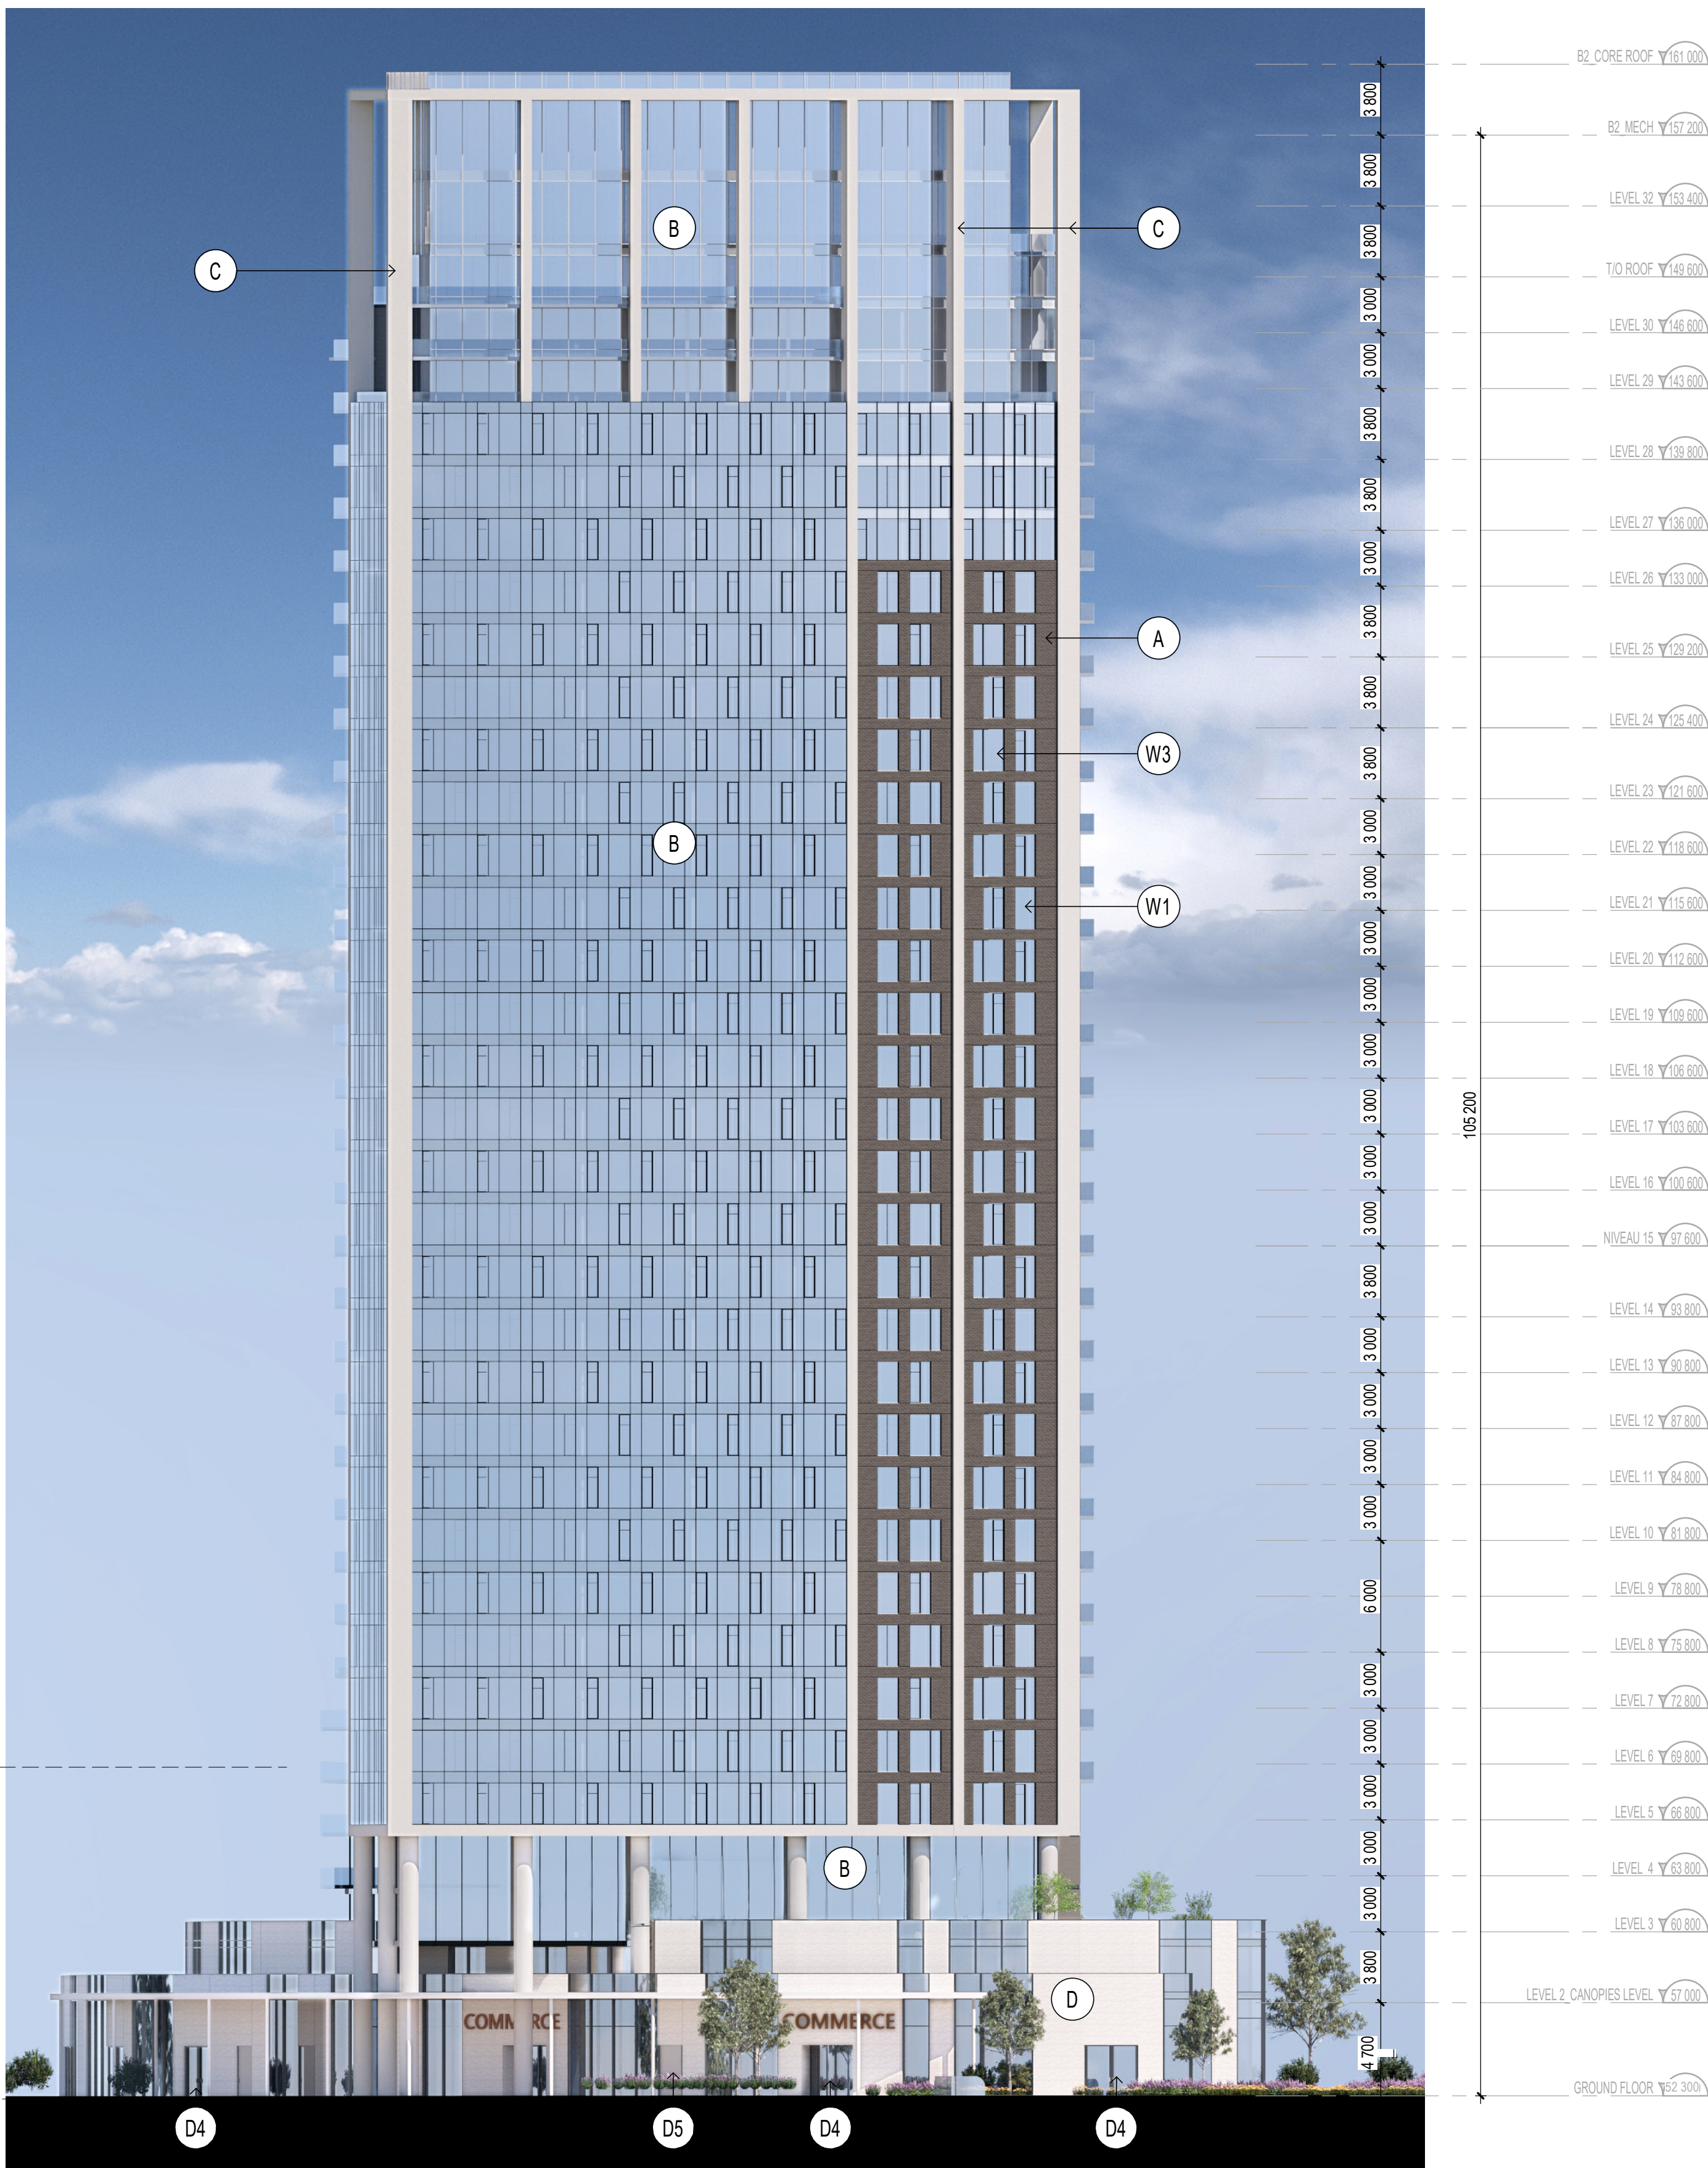

WEST ELEVATION_B2

1:250

1
003

MATERIAL LEGEND

(A) BRICK
Manufacturer: TBT
Color: TBD

(B) CURTAIN WALL
Manufacturer: TBD
Color: Clear Glass

(C) CONCRETE
Manufacturer: TBD
Color: TBD

(D) BRICK
Manufacturer: TBD
Color: TBD

(E) SPANDREL PANEL
Manufacturer: TBT
Color: TBD

(W1) WINDOW
Manufacturer: TBT

(W2) WINDOW
Manufacturer: TBD

(W3) WINDOW
Manufacturer: TBD

(W4) WINDOW
Manufacturer: TBD

(D1) PATIO DOOR
Manufacturer: TBD

(D2) GARAGE DOOR
Manufacturer: TBD
4.6m H x 6.3m W

(D3) GARAGE DOOR
Manufacturer: TBD
4.6m H x 3m W

(D4) LOBBY / COMM. ENTRANCE DOOR
Manufacturer: TBD
Color: Clear Glass

(D5) EXIT DOOR
Manufacturer: TBD
Color: TBD

NOTES GÉNÉRALES General Notes

- Ces documents d'architecture sont la propriété exclusive de NEUF architect(e)s et ne pourront être utilisés, reproduits ou copiés sans autorisation écrite préalable. / These architectural documents are the exclusive property of NEUF architect(e)s and cannot be used, copied or reproduced without written pre-authorization.
- Les dimensions apparaissant aux documents doivent être vérifiées par l'entrepreneur avant le début des travaux. / All dimensions which appear on the documents must be verified by the contractor before to start the work.
- Veuillez aviser l'architecte de toute dimension erreur et/ou divergences entre ces documents et ceux des autres professionnels. / The architect must be notified of all errors, omissions and discrepancies between these documents and those of the others professionals.
- Les dimensions sur ces documents doivent être lues et non mesurées. / The dimensions on these documents must be read and not measured.

ARPENTEUR Surveyor
Annis, O'Sullivan, Vollebekk Ltd.
14 Concourse Gate, Ottawa ON K2E 7S6
T 613 727 0850 Aovltd.com

PROMOTEUR Developer
Vuze Construction
Laperriere Ave 1600, Ottawa ON K1Z 8P5
T 619 664 4195 Vuzeconstruction.com



PLANIFICATEUR Planner
Fotenn Planning and Design
420 O'Connor Street, Ottawa ON K2P 0P4
T 613 730 5709 Fotenn.com

ARCHITECTURE DE PAYSAGE Landscape Architect
Projet Paysage
24 Metcroy West Suite 201, Montreal QC H2T 2S2
T 514 849 7700 Projetpaysage.com

CIVIL Civil
EXP
1001 Boulevard De Maisonneuve Ouest, Bureau 800, Montreal QC H3A 3C8
T 514 931 1080 Exp.com

ARCHITECTES Architect
NEUF architect(e)s SENCRL
630, boul. René-Lévesque O. 32e étage, Montreal QC H3B 1S6
T 514 847 1117 NEUFarchitectes.com

SCEAU / Seal

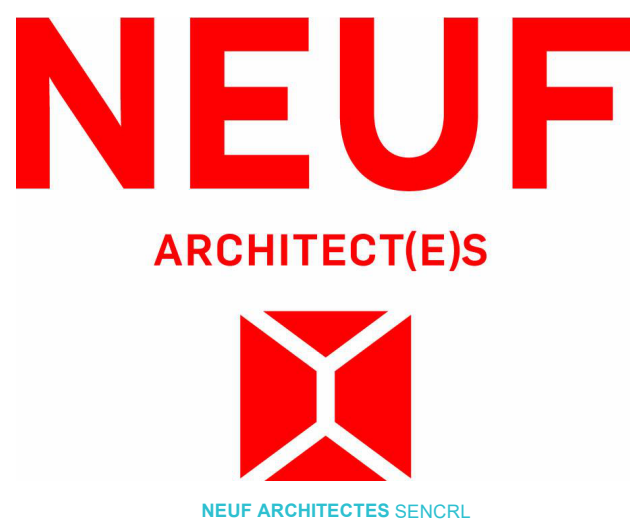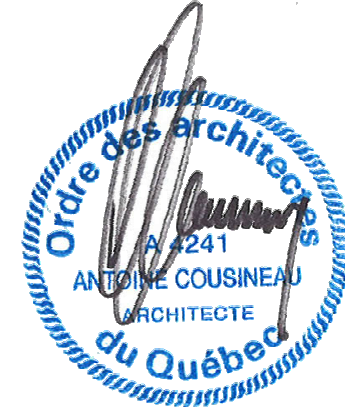

CLIENT Client

OUVRAGE Project
**1015 TWEDDLE ROAD,
ORLÉANS, ON, K4A 3P4**

EMPLACEMENT Location
OTTAWA, ON

NO PROJET No.
13383

NO	RÉVISION	DATE (aa-mm-jj)
0	SPA SUBMISSION	2025.05.30
1	SPA RESUBMISSION	2025.09.26
2	SPA RESUBMISSION	2025.11.22

DESSINÉ PAR Drawn by	VERIFIÉ PAR Checked by
AT	AC
DATE (aa.mm.jj)	ECHELLE Scale
30/05/25	As indicated
TITRE DU DESSIN Drawing Title	



ELEVATIONS - B2

RÉVISION Revision	NO. DESSIN Dwg Number
-------------------	-----------------------

2

003

Autodesk Docs://13383_1015 TWEDDLE RD_R24/TRIM_13383_ARC_PRE_A23_IMPLANTATION_R24.rvt

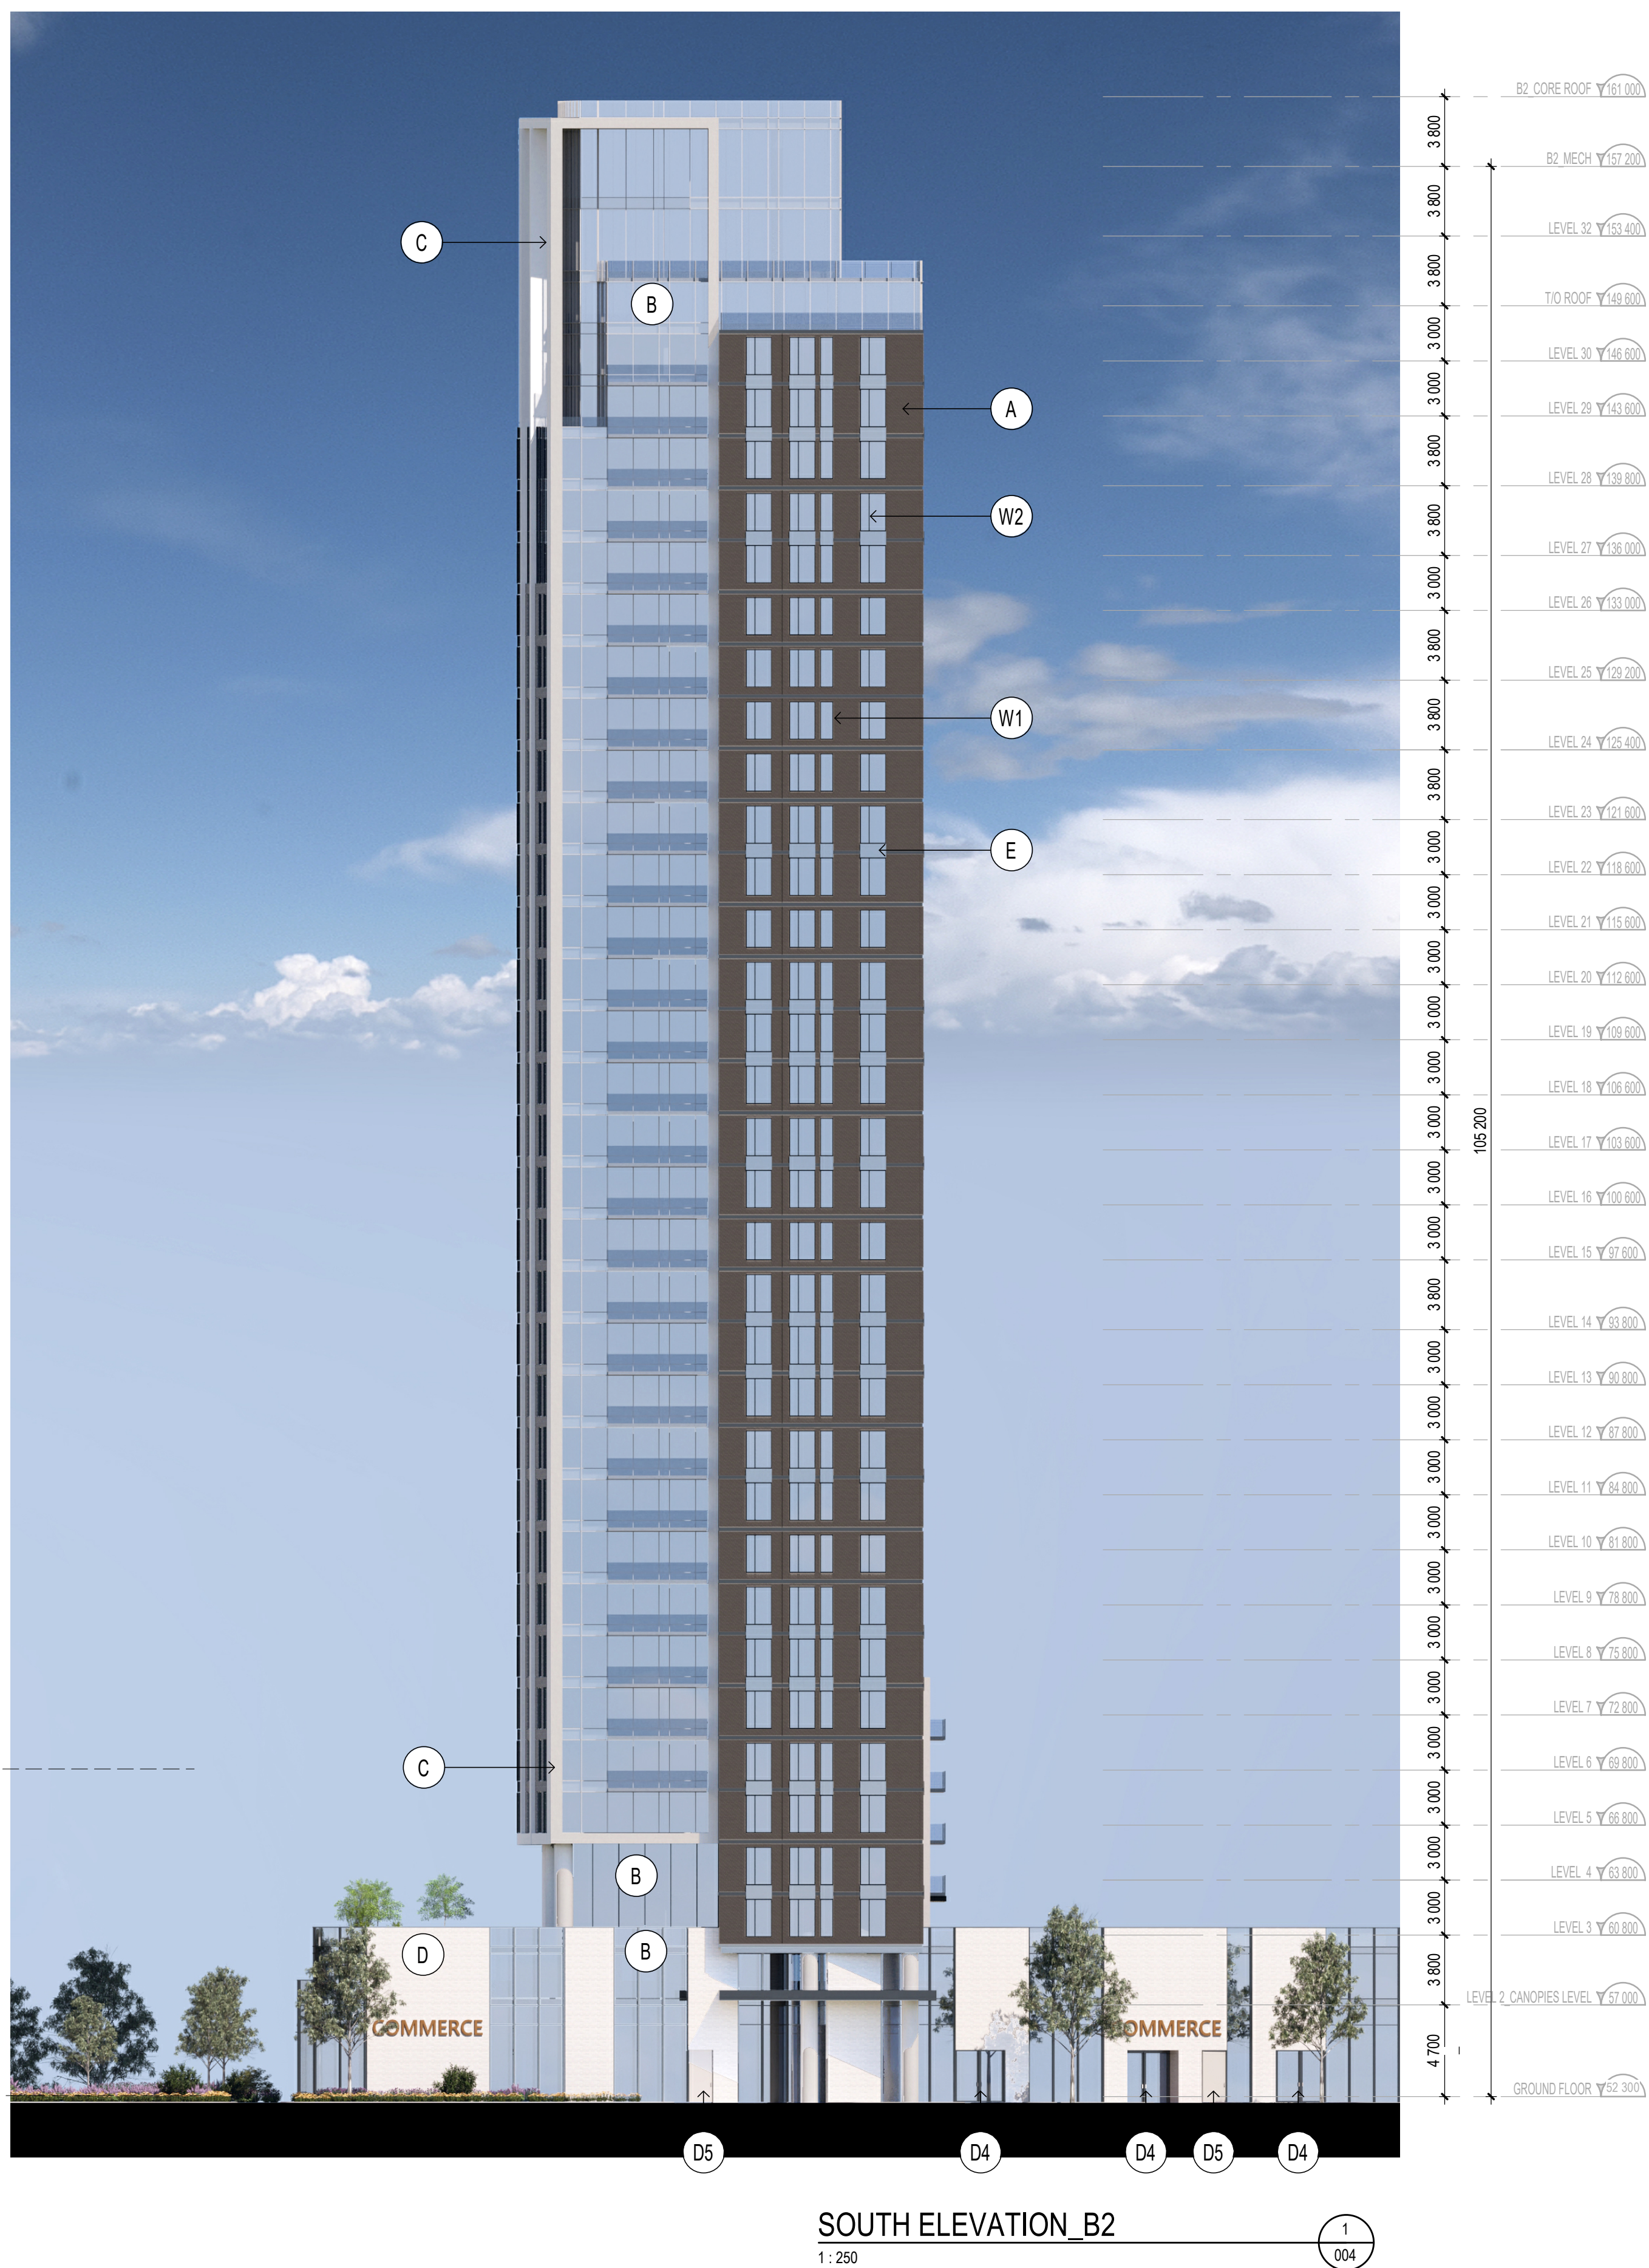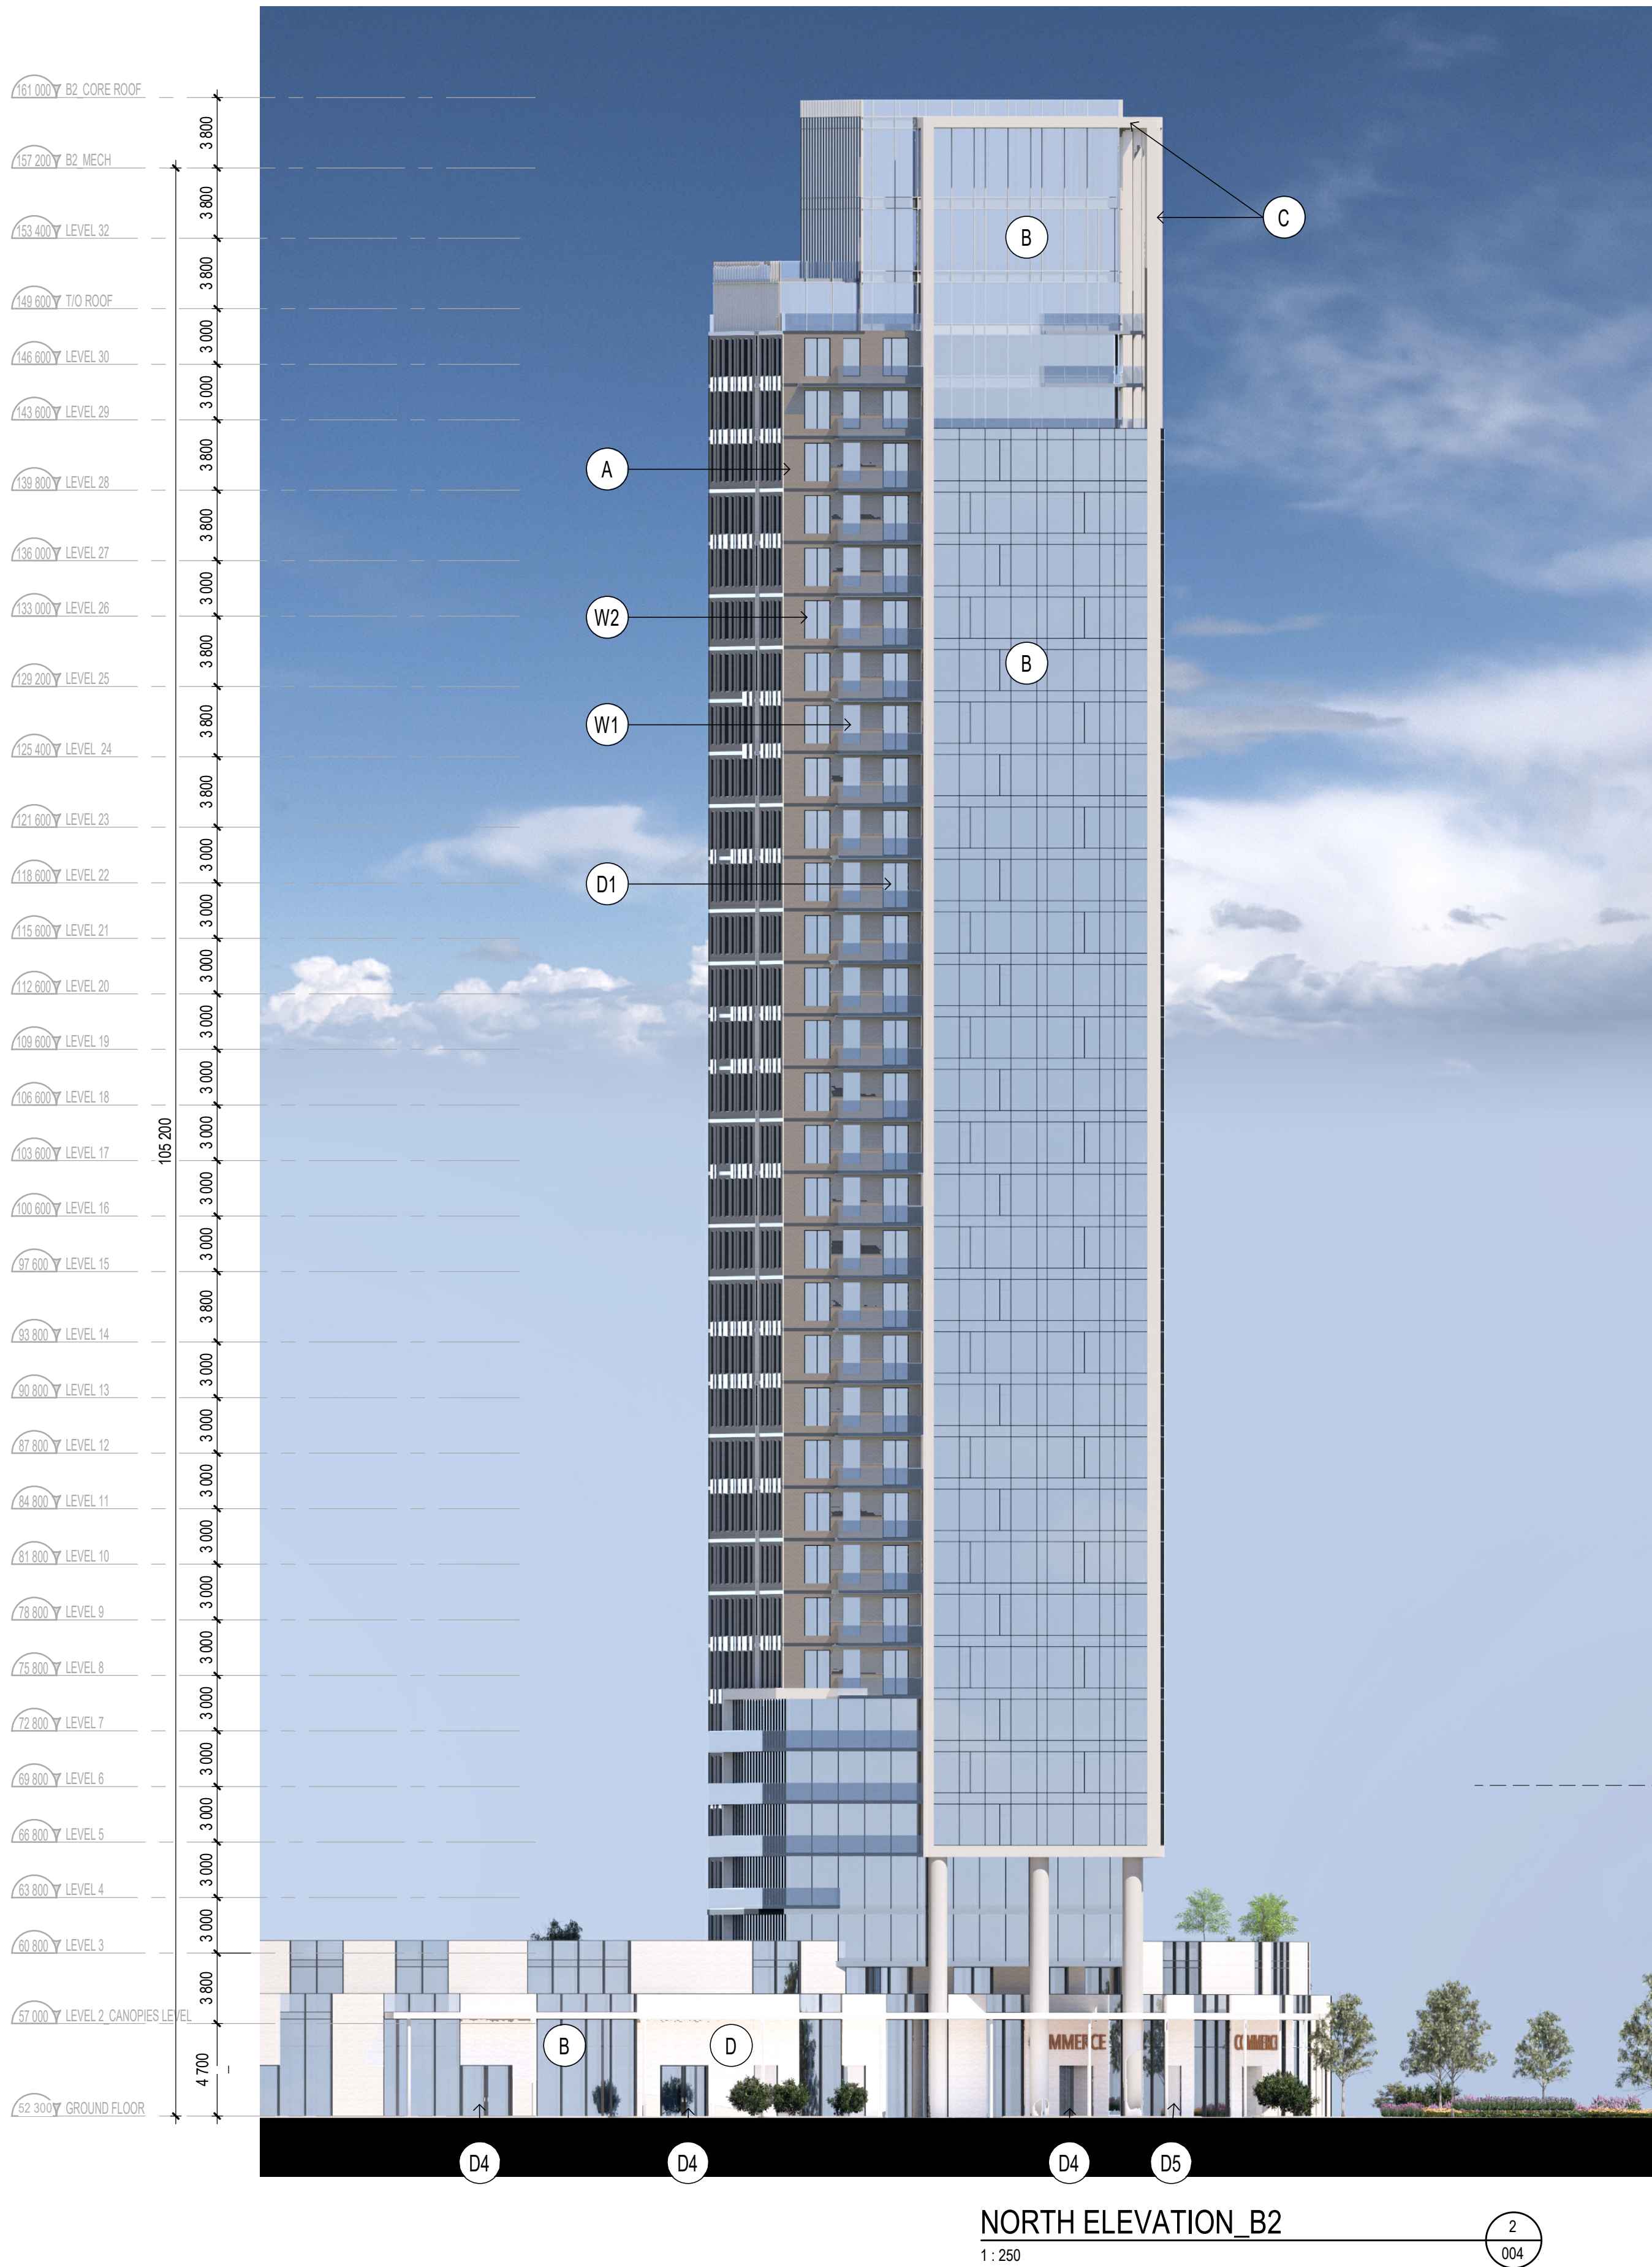

MATERIAL LEGEND			
A	BRICK Manufacturer: TBT Color: TBD	E	SPANDREL PANEL Manufacturer: TBT Color: TBD
B	CURTAIN WALL Manufacturer: TBD Color: Clear Glass	W1	WINDOW Manufacturer: TBT
C	CONCRETE Manufacturer: TBD Color: TBD	W2	WINDOW Manufacturer: TBD
D	BRICK Manufacturer: TBD Color: TBD	W3	WINDOW Manufacturer: TBD
W4	WINDOW Manufacturer: TBD	D1	PATIO DOOR Manufacturer: TBD
D2	GARAGE DOOR Manufacturer: TBD 4.6m H x 6.3m W	D3	GARAGE DOOR Manufacturer: TBD 4.6m H x 3m W
D4	LOBBY / COMM. ENTRANCE DOOR Manufacturer: TBD Color: Clear Glass	D5	EXIT DOOR Manufacturer: TBD Color: TBD

- NOTES GÉNÉRALES General Notes
- Ces documents d'architecture sont la propriété exclusive de NEUF architect(e)s et ne pourront être utilisés, reproduits ou copiés sans autorisation écrite préalable. / These architectural documents are the exclusive property of NEUF architect(e)s and cannot be used, copied or reproduced without written pre-authorization.
 - Les dimensions apparaissant aux documents doivent être vérifiées par l'entrepreneur avant le début des travaux. / All dimensions which appear on the documents must be verified by the contractor before to start the work.
 - Veuillez aviser l'architecte de toute dimension erreur et/ou divergences entre ces documents et ceux des autres professionnels. / The architect must be notified of all errors, omissions and discrepancies between these documents and those of the others professionals.
 - Les dimensions sur ces documents doivent être lues et non mesurées. / The dimensions on these documents must be read and not measured.

ARPENTEUR Surveyor
Annis, O'Sullivan, Vollebekk Ltd.
14 Concourse Gate, Ottawa ON K2E 7S6
T 613 727 0850 Aovltd.com

PROMOTEUR Developer
Vuze Construction
Laperrière Ave 1600, Ottawa ON K1Z 8P5
T 819 664 4195 Vuzeconstruction.com


PLANIFICATEUR Planner
Fotenn Planning and Design
420 O'Connor Street, Ottawa ON K2P 0P4
T 613 730 5709 Fotenn.com

ARCHITECTURE DE PAYSAGE Landscape Architect
Projet Paysage
24 Metcroyal West Suite 501, Montreal QC H2T 2S2
T 514 849 7700 Projetspaysage.com

CIVIL Civil
EXP
1001 Boulevard De Maisonneuve Ouest, Bureau 800, Montreal QC H3A 3C8
T 514 931 1080 Exp.com

ARCHITECTES Architect
NEUF architect(e)s SENCRL
630, boul. René-Lévesque O, 32e étage, Montréal QC H3B 1S6
T 514 847 1117 NEUFarchitectes.com

SCEAU / Seal

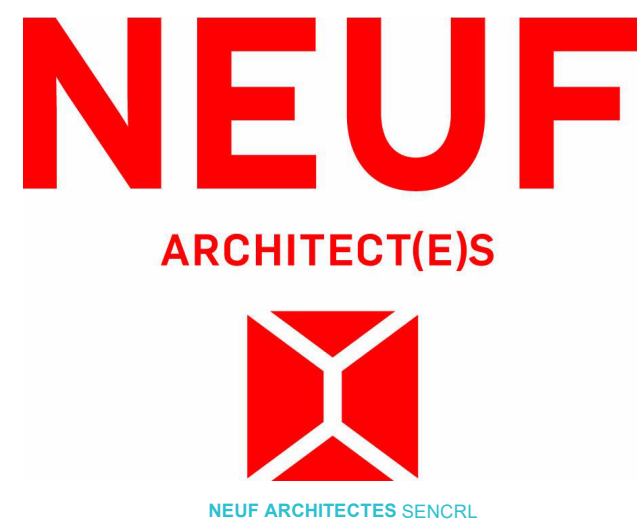

CLIENT Client

OUVRAGE Project
**1015 TWEDDLE ROAD,
ORLÉANS, ON, K4A 3P4**

EMPLACEMENT Location NO PROJET No.
OTTAWA, ON 13383

NO	RÉVISION	DATE (aa-mm-jj)
0	SPA SUBMISSION	2025.05.30
1	SPA RESUBMISSION	2025.09.26
2	SPA RESUBMISSION	2025.11.22

DESSINÉ PAR Drawn by
AT

VERIFIÉ PAR Checked by
AC

DATE (aa.mm.jj) 30/05/25


ECHELLE Scale
As indicated

TITRE DU DESSIN Drawing Title

ELEVATIONS - B2

RÉVISION Revision NO. DESSIN Dwg Number
2 004

Autodesk Docs://13383_1015 TWEDDLE RD_R24/TRIM_13383_ARC_PRE_A23_IMPLANTATION_R24.rvt

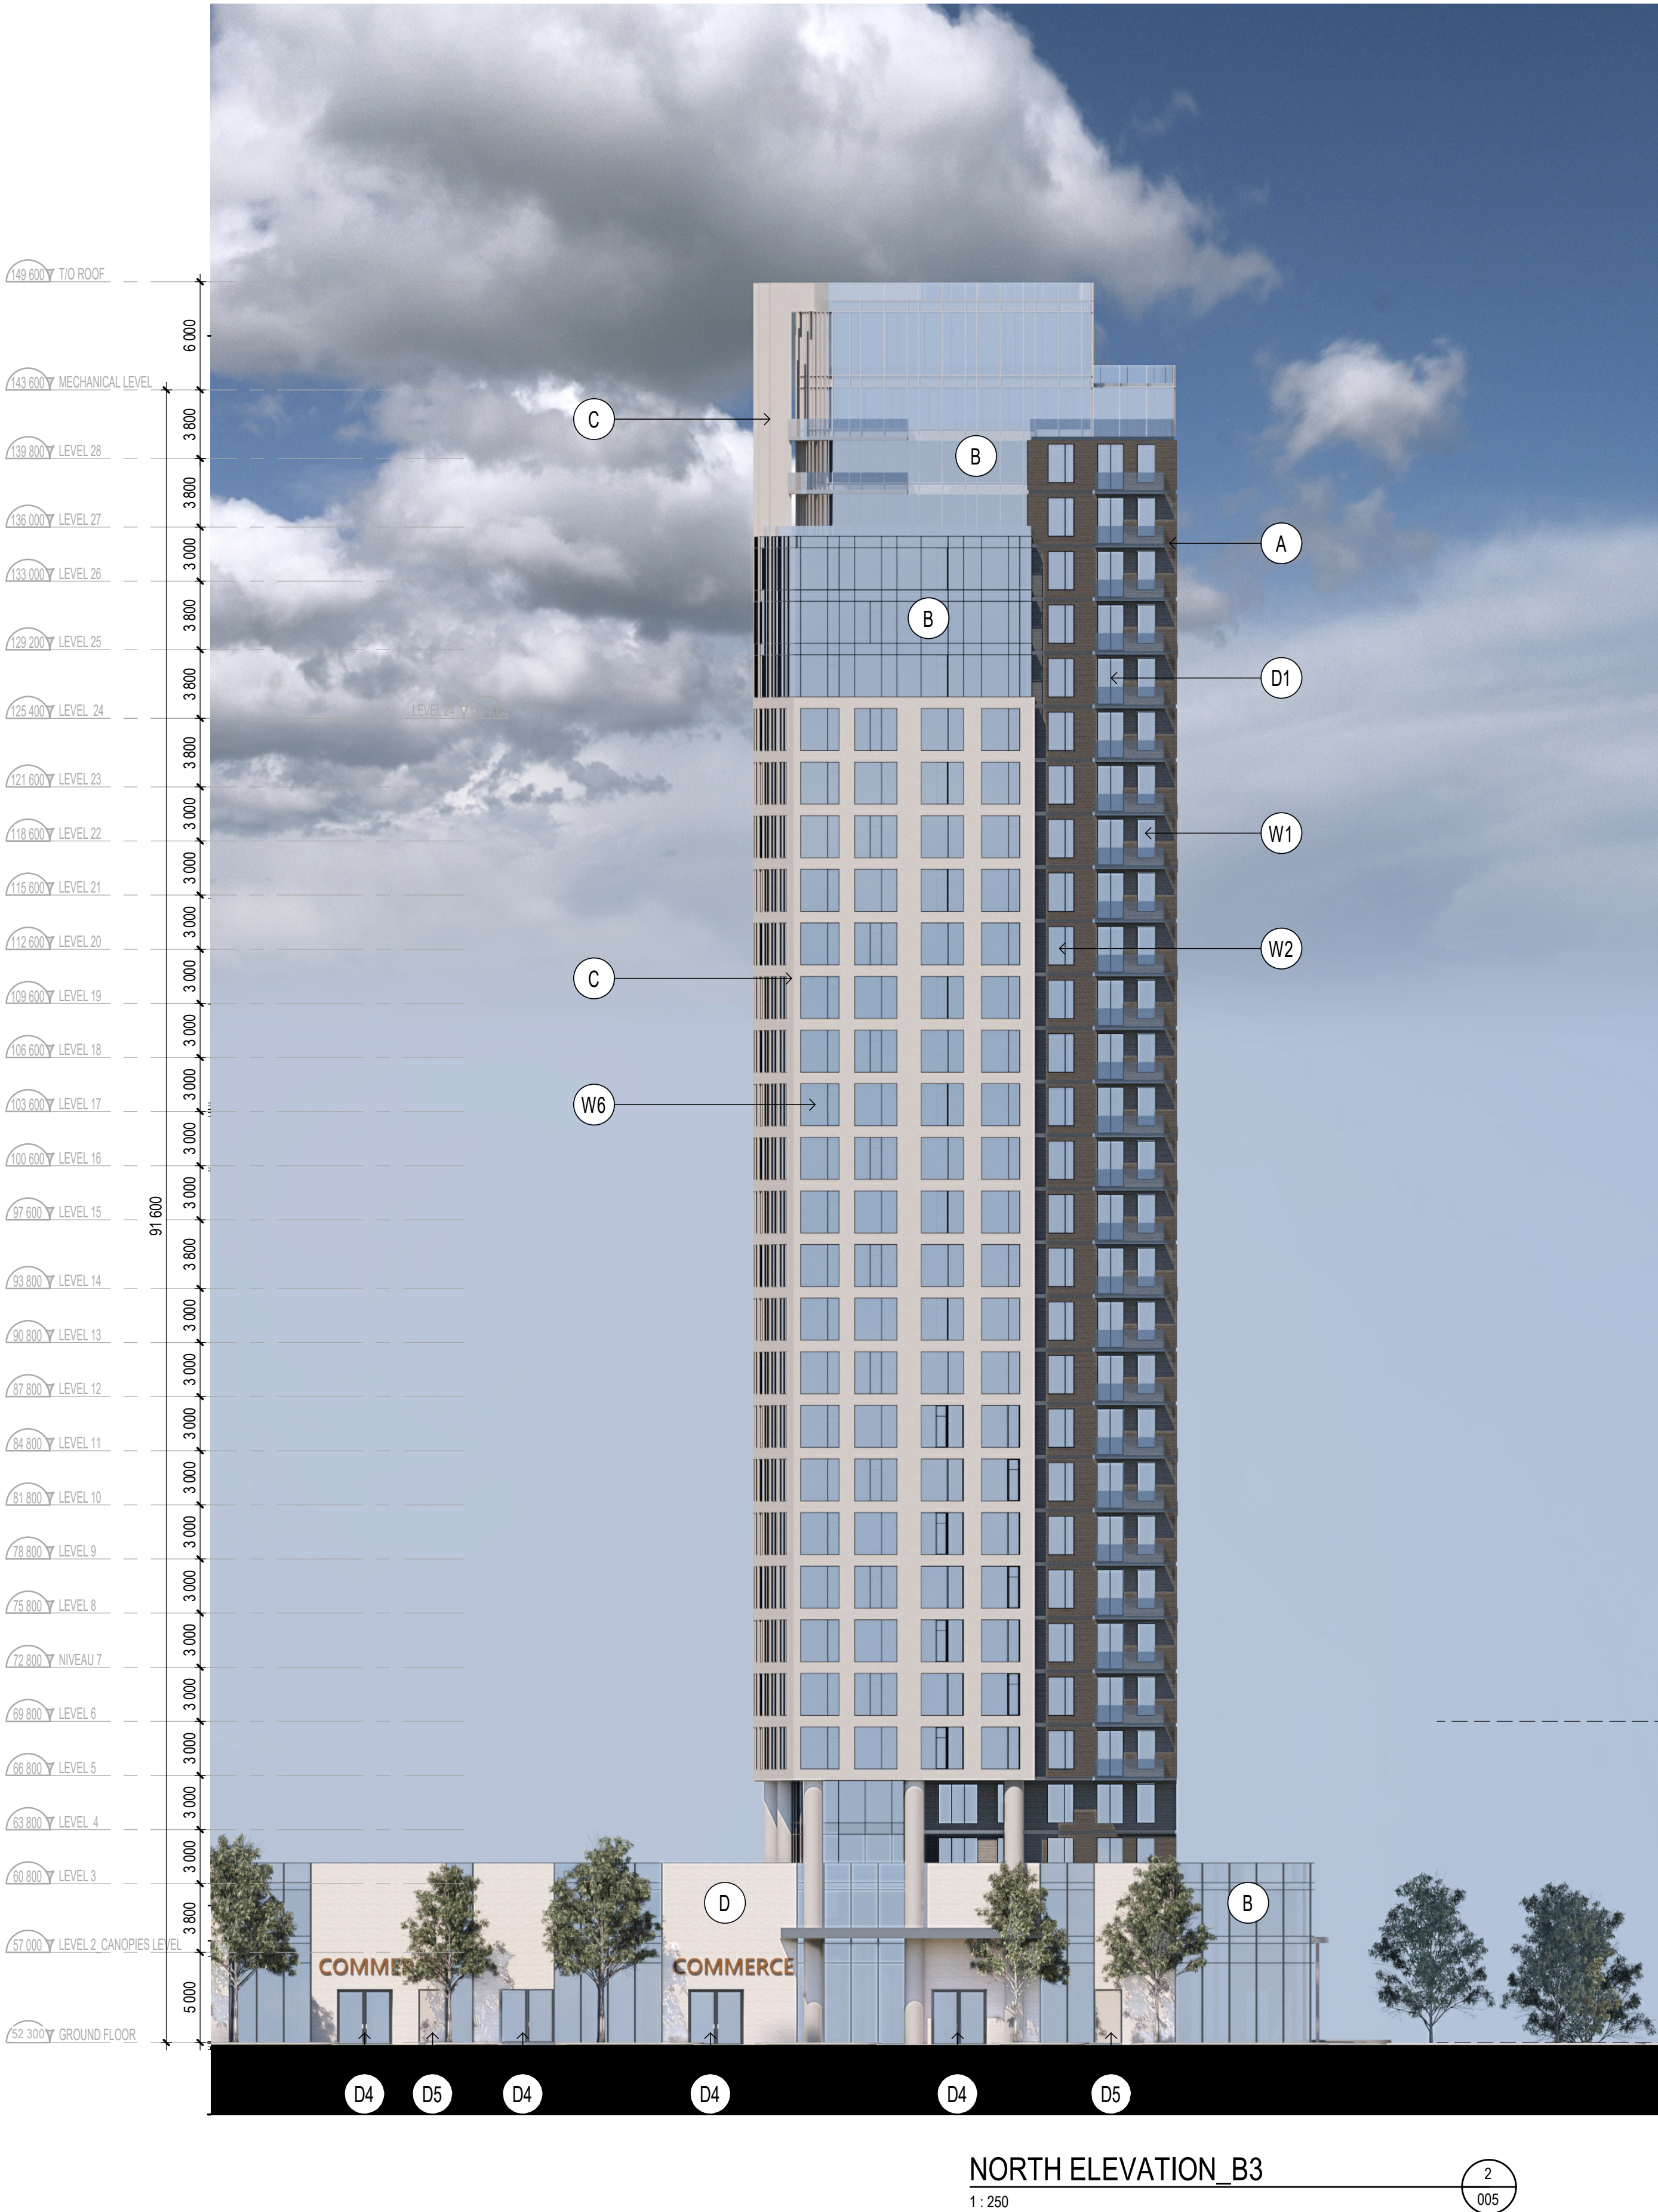

MATERIAL LEGEND			
A	BRICK Manufacturer: TBT Color: TBD	E	SPANDREL PANEL Manufacturer: TBT Color: TBD
B	CURTAIN WALL Manufacturer: TBD Color: Clear Glass	W1	WINDOW Manufacturer: TBT
C	CONCRETE Manufacturer: TBD Color: TBD	W2	WINDOW Manufacturer: TBD
D	BRICK Manufacturer: TBD Color: TBD	W3	WINDOW Manufacturer: TBD
		W4	WINDOW Manufacturer: TBD
		D1	PATIO DOOR Manufacturer: TBD
		D2	GARAGE DOOR Manufacturer: TBD 4.6m H x 6.3m W
		D3	GARAGE DOOR Manufacturer: TBD 4.6m H x 3m W
		D4	LOBBY / COMM. ENTRANCE DOOR Manufacturer: TBD Color: Clear Glass
		D5	EXIT DOOR Manufacturer: TBD Color: TBD

NOTES GÉNÉRALES General Notes

- Ces documents d'architecture sont la propriété exclusive de NEUF architect(e)s et ne peuvent être utilisés, reproduits ou copiés sans autorisation écrite préalable. / These architectural documents are the exclusive property of NEUF architect(e)s and cannot be used, copied or reproduced without written pre-authorization.
- Les dimensions apparaissant aux documents doivent être vérifiées par l'entrepreneur avant le début des travaux. / All dimensions which appear on the documents must be verified by the contractor before to start the work.
- Veuillez aviser l'architecte de toute dimension erreur et/ou divergences entre ces documents et ceux des autres professionnels. / The architect must be notified of all errors, omissions and discrepancies between these documents and those of the others professionals.
- Les dimensions sur ces documents doivent être lues et non mesurées. / The dimensions on these documents must be read and not measured.

ARPENITEUR Surveyor
Annis, O'Sullivan, Vollebakk Ltd.
14 Concourse Gate, Ottawa ON K2E 7S6
T 613 727 0850 Aovltd.com

PROMOTEUR Developer
Vuze Construction
Laperrière Ave 1600, Ottawa ON K1Z 8P5
T 619 664 4195 Vuzeconstruction.com



PLANIFICATEUR Planner
Fotenn Planning and Design
420 O'Connor Street, Ottawa ON K2P 0P4
T 613 730 5709 Fotenn.com

ARCHITECTURE DE PAYSAGE Landscape Architect
Projet Paysage
24 Metcalf West Suite 501, Montreal QC H2T 2S2
T 514 849 7700 Projepaysage.com

CIVIL Civil
EXP
1001 Boulevard De Maisonneuve Ouest, Bureau 800, Montreal QC H3A 3C8
T 514 931 1080 Exp.com

ARCHITECTES Architect
NEUF architect(e)s SENCRL
630, boul. René-Lévesque O, 32e étage, Montréal QC H3B 1S6
T 514 847 1117 NEUFarchitectes.com

SCEAU / Seal

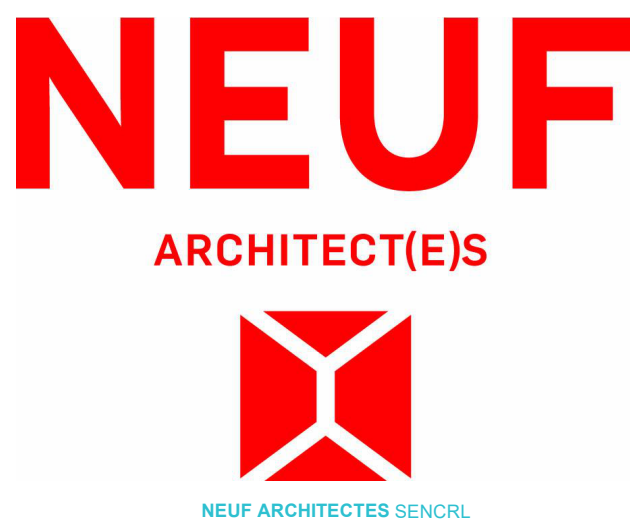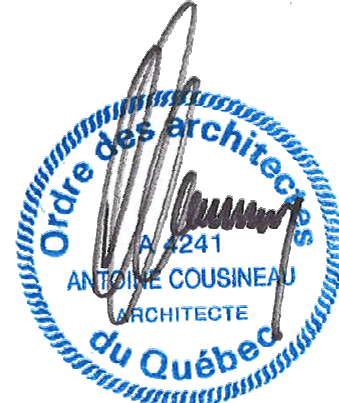

CLIENT Client

OUVRAGE Project

**1015 TWEDDLE ROAD,
ORLÉANS, ON, K4A 3P4**

EMPLACEMENT Location
OTTAWA, ON

NO RÉVISION DATE (aa-mm-jj)
0 SPA SUBMISSION 2025.05.30
1 SPA RESUBMISSION 2025.09.26
2 SPA RESUBMISSION 2025.11.22

DESSINÉ PAR Drawn by
AT

DATE (aa.mm.jj)
30/05/25

TITRE DU DESSIN Drawing Title

ELEVATIONS - B3

VERIFIÉ PAR Checked by
AC

NO. DESSIN Dwg Number
2

ECHELLE Scale
As indicated

005


Autodesk Docs://13383_1015 TWEDDLE RD_R24/TRIM_13383_ARC_PRE_A23_IMPLANTATION_R24.rvt



EAST ELEVATION_B3

1:250

2
006

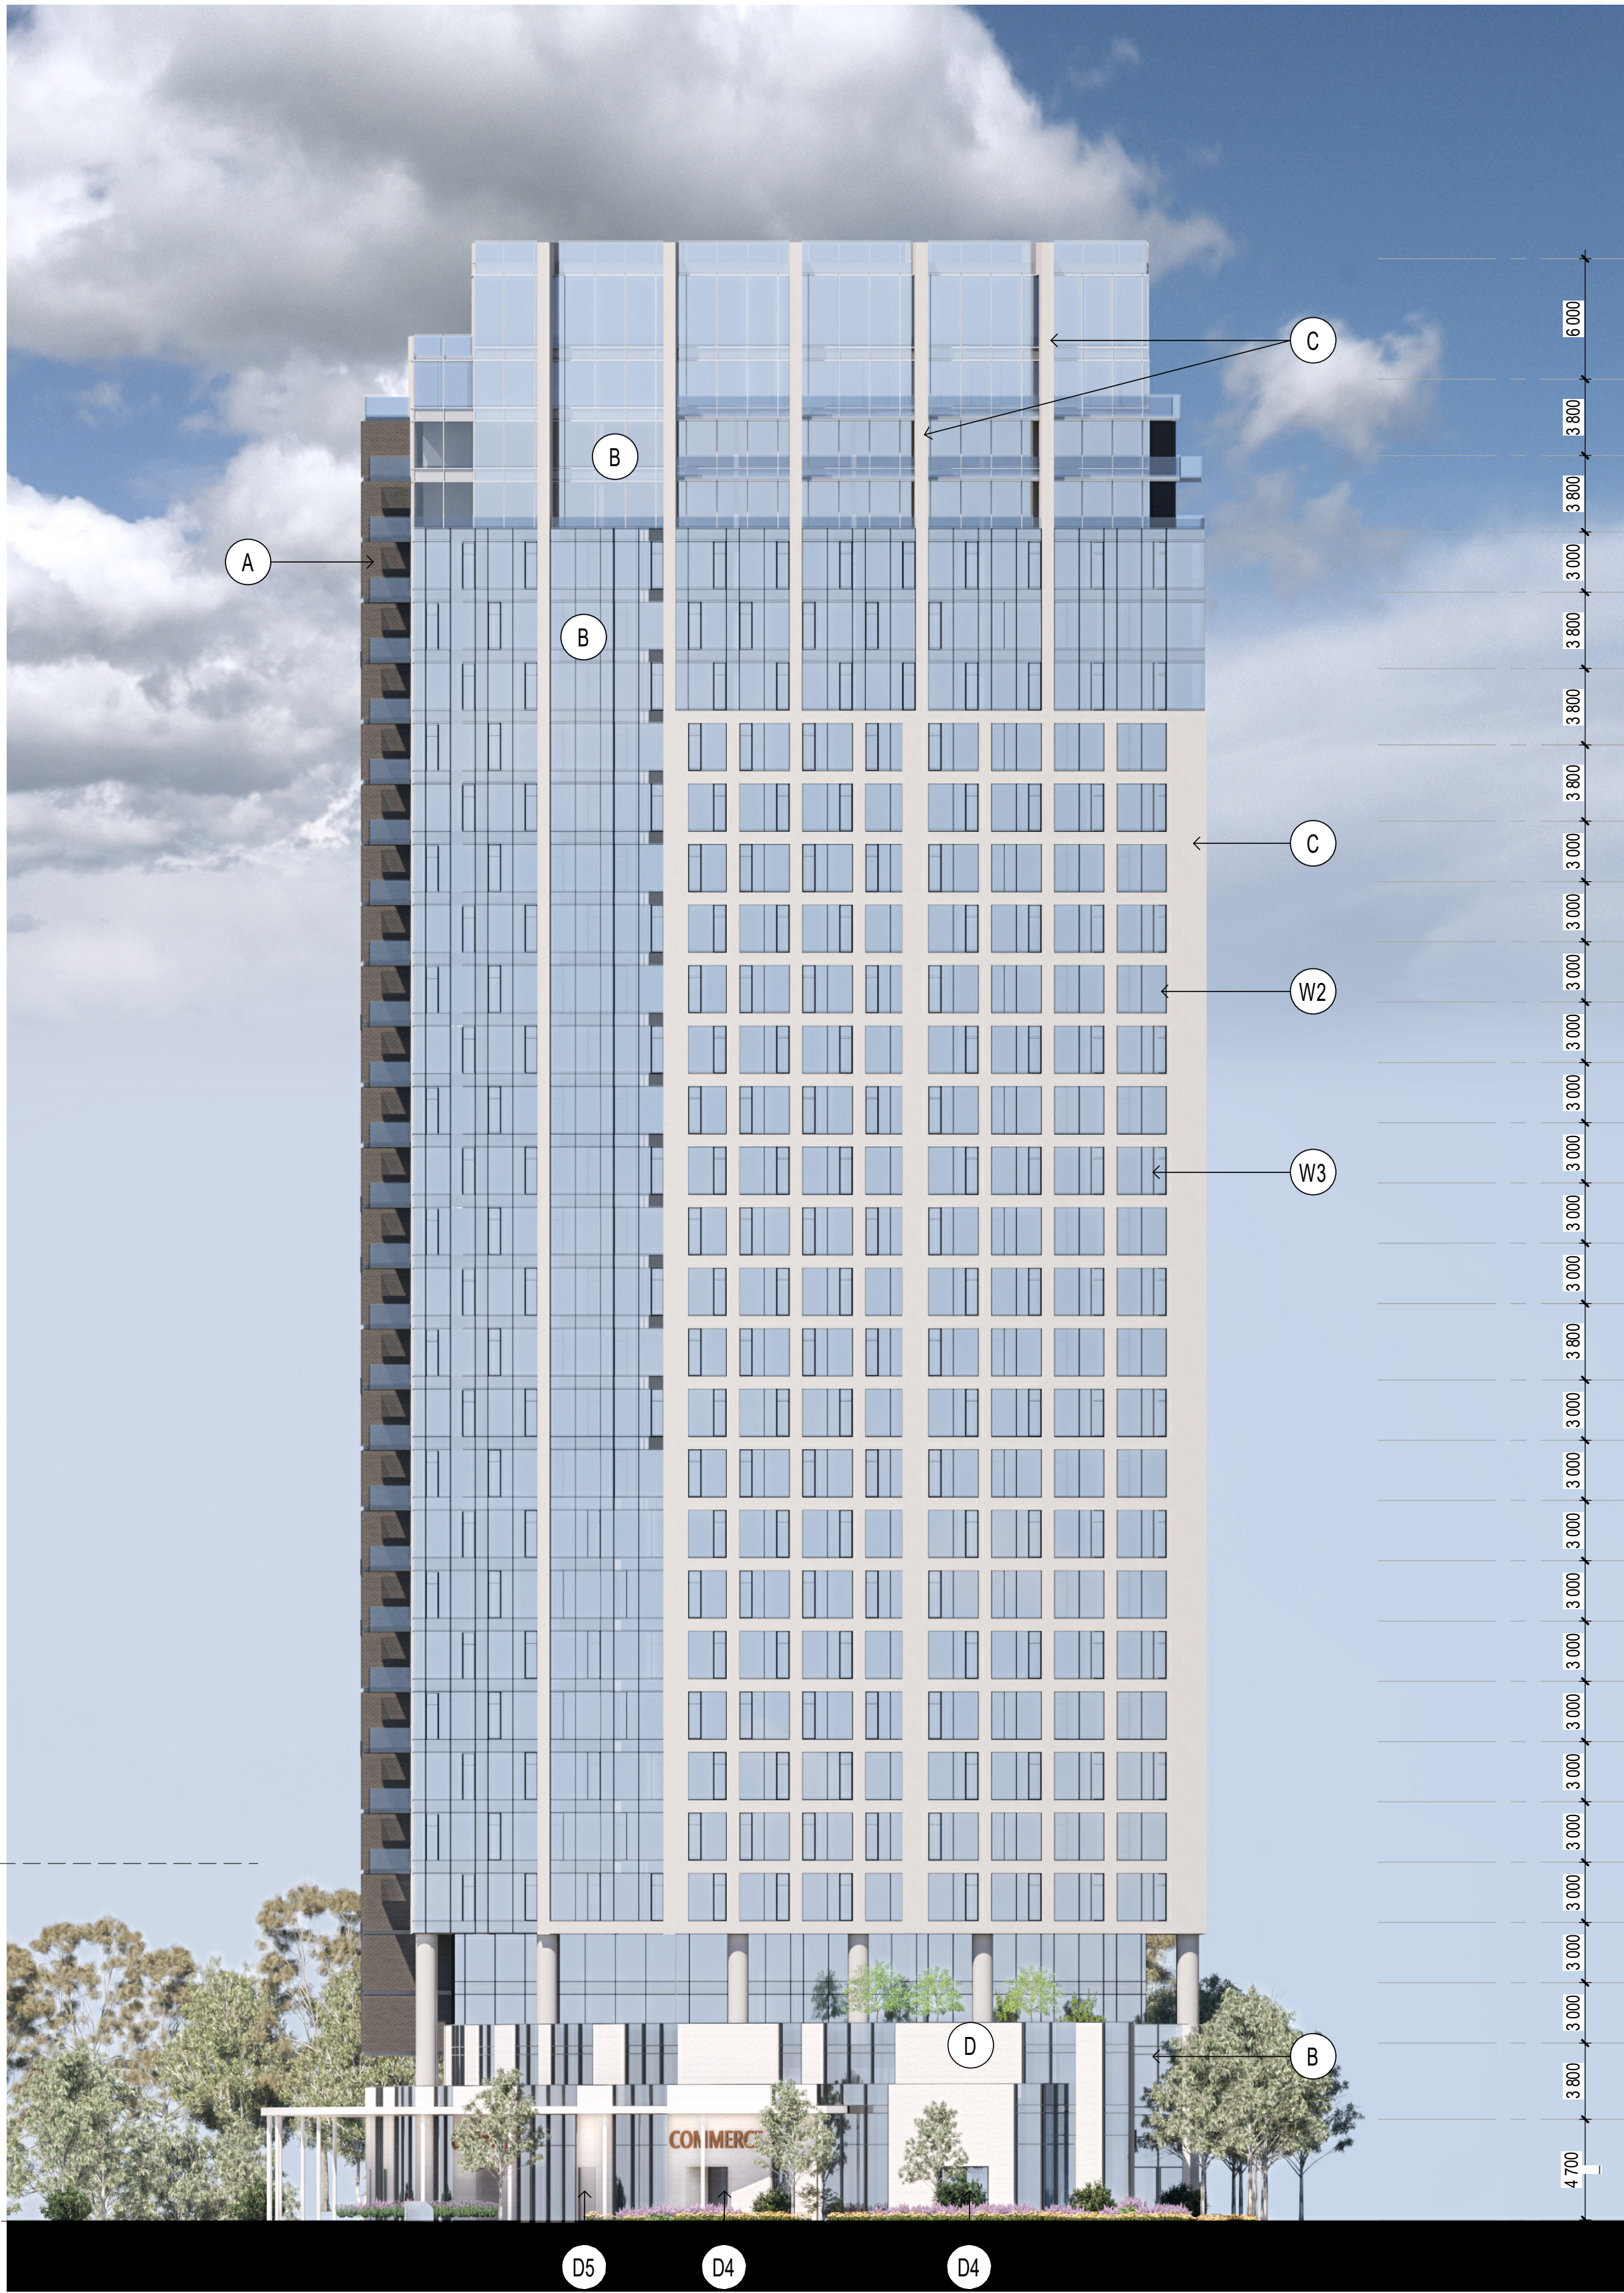

WEST ELEVATION_B3

1:250

1
006

MATERIAL LEGEND			
(A)	BRICK Manufacturer: TBT Color: TBD	(E)	SPANDREL PANEL Manufacturer: TBT Color: TBD
(B)	CURTAIN WALL Manufacturer: TBD Color: Clear Glass	(W1)	WINDOW Manufacturer: TBT
(C)	CONCRETE Manufacturer: TBD Color: TBD	(W2)	WINDOW Manufacturer: TBD
(D)	BRICK Manufacturer: TBD Color: TBD	(W3)	WINDOW Manufacturer: TBD
(W4)	WINDOW Manufacturer: TBD	(D4)	LOBBY / COMM. ENTRANCE DOOR Manufacturer: TBD Color: Clear Glass
(D1)	PATIO DOOR Manufacturer: TBD	(D5)	EXIT DOOR Manufacturer: TBD Color: TBD
(D2)	GARAGE DOOR Manufacturer: TBD 4.6m H x 6.3m W	(D3)	GARAGE DOOR Manufacturer: TBD 4.6m H x 3m W

NOTES GÉNÉRALES General Notes

- Ces documents d'architecture sont la propriété exclusive de NEUF architect(e)s et ne pourront être utilisés, reproduits ou copiés sans autorisation écrite préalable. / These architectural documents are the exclusive property of NEUF architect(e)s and cannot be used, copied or reproduced without written pre-authorization.
- Les dimensions apparaissant aux documents devront être vérifiées par l'entrepreneur avant le début des travaux. / All dimensions which appear on the documents must be verified by the contractor before to start the work.
- Veuillez aviser l'architecte de toute dimension erreur et/ou divergences entre ces documents et ceux des autres professionnels. / The architect must be notified of all errors, omissions and discrepancies between these documents and those of the others professionals.
- Les dimensions sur ces documents doivent être lues et non mesurées. / The dimensions on these documents must be read and not measured.

ARPENTEUR Surveyor
Annis, O'Sullivan, Vollebekk Ltd.
14 Concourse Gate, Ottawa ON K2E 7S6
T 613 727 0850 Aovltd.com

PROMOTEUR Developer
Vuze Construction
Laperrière Ave 1600, Ottawa ON K1Z 8P5
T 619 664 4195 Vuzeconstruction.com



PLANIFICATEUR Planner
Fotenn Planning and Design
420 O'Connor Street, Ottawa ON K2P 0P4
T 613 730 5709 Fotenn.com

ARCHITECTURE DE PAYSAGE Landscape Architect
Projet Paysage
24 Metcroy West Suite 501, Montreal QC H2T 2S2
T 514 849 7700 Projetpaysage.com

CIVIL Civil
EXP
1001 Boulevard De Maisonneuve Ouest, Bureau 800, Montreal QC H3A 3C8
T 514 931 1080 Exp.com

ARCHITECTES Architect
NEUF architect(e)s SENCRL
630, boul. René-Lévesque O. 32e étage, Montreal QC H3B 1S6
T 514 847 1117 NEUFarchitectes.com

SCEAU / Seal

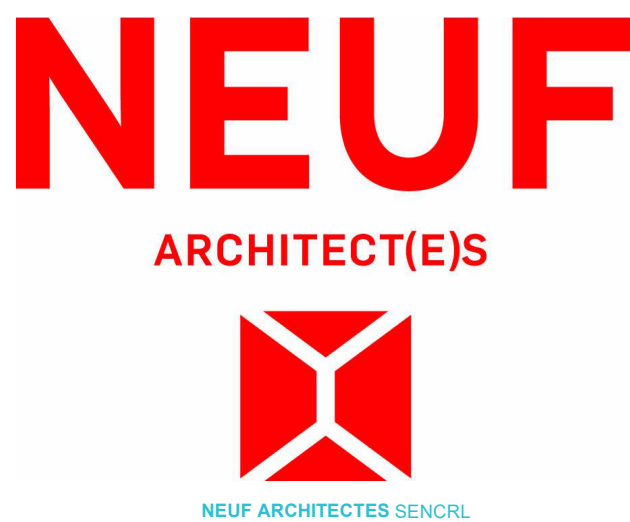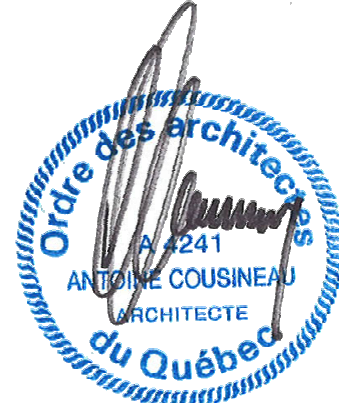

CLIENT Client

OUVRAGE Project

**1015 TWEDDLE ROAD,
ORLÉANS, ON, K4A 3P4**

EMPLACEMENT Location NO PROJET No.
OTTAWA, ON 13383

NO	RÉVISION	DATE (aa-mm-jj)
0	SPA SUBMISSION	2025.05.30
1	SPA RESUBMISSION	2025.09.26
2	SPA RESUBMISSION	2025.11.22

DESSINÉ PAR Drawn by
AT
DATE (aa.mm.jj)
30/05/25
TITRE DU DESSIN Drawing Title

VÉRIFIÉ PAR Checked by
AC
ECHELLE Scale
As indicated

ELEVATIONS - B3

RÉVISION Revision NO. DESSIN Dwg Number


2

006



EAST ELEVATION_B4
1:250

2
007

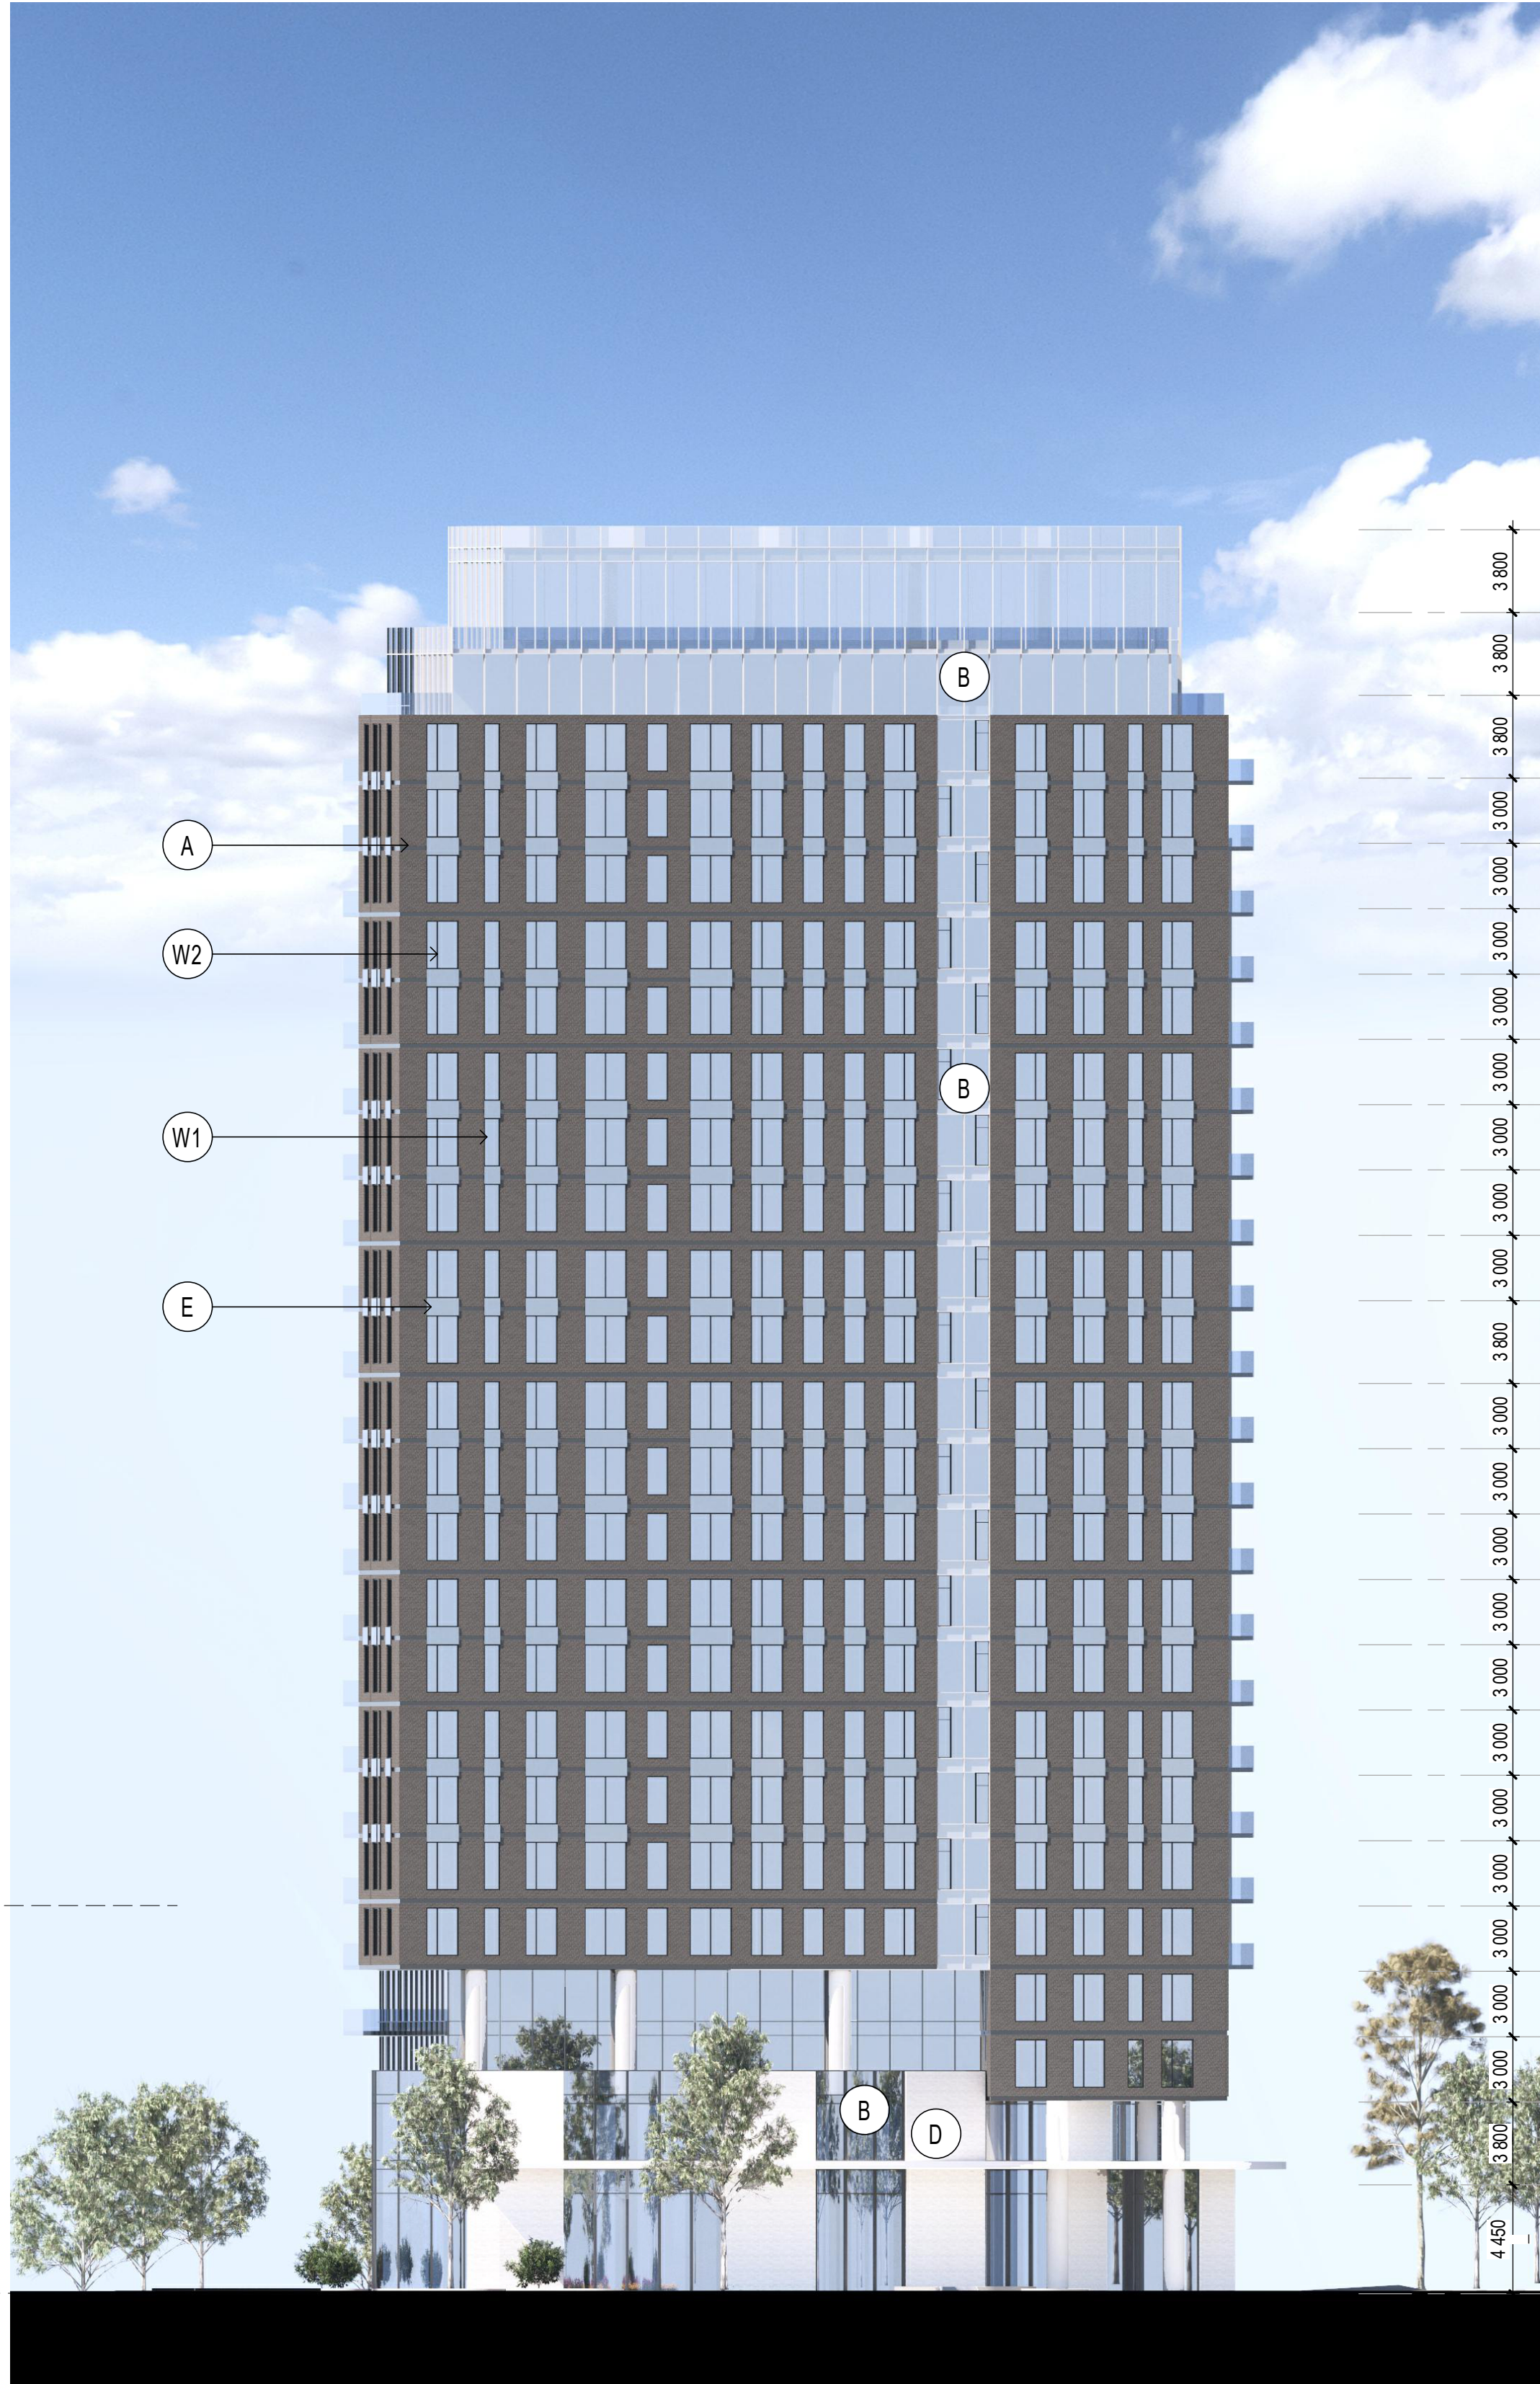

WEST ELEVATION_B4
1:250

1
007

MATERIAL LEGEND			
A	BRICK Manufacturer: TBD Color: TBD	E	SPANDREL PANEL Manufacturer: TBD Color: TBD
B	CURTAIN WALL Manufacturer: TBD Color: Clear Glass	W1	WINDOW Manufacturer: TBD
C	CONCRETE Manufacturer: TBD Color: TBD	W2	WINDOW Manufacturer: TBD
D	BRICK Manufacturer: TBD Color: TBD	W3	WINDOW Manufacturer: TBD
		W4	WINDOW Manufacturer: TBD
		D1	PATIO DOOR Manufacturer: TBD
		D2	GARAGE DOOR Manufacturer: TBD 4.6m H x 6.3m W
		D3	GARAGE DOOR Manufacturer: TBD 4.6m H x 3m W
		D4	LOBBY / COMM. ENTRANCE DOOR Manufacturer: TBD Color: Clear Glass
		D5	EXIT DOOR Manufacturer: TBD Color: TBD

NOTES GÉNÉRALES General Notes

- Ces documents d'architecture sont la propriété exclusive de NEUF architecte(s) et ne pourront être utilisés, reproduits ou copiés sans autorisation écrite préalable. / These architectural documents are the exclusive property of NEUF architecte(s) and cannot be used, copied or reproduced without written pre-authorization.
- Les dimensions apparaissant aux documents devront être vérifiées par l'entrepreneur avant le début des travaux. / All dimensions which appear on the documents must be verified by the contractor before to start the work.
- Veuillez aviser l'architecte de toute dimension erreur et/ou divergences entre ces documents et ceux des autres professionnels. / The architect must be notified of all errors, omissions and discrepancies between these documents and those of the others professionals.
- Les dimensions sur ces documents doivent être lues et non mesurées. / The dimensions on these documents must be read and not measured.

ARPENTEUR Surveyor
Annis, O'Sullivan, Vollebekk Ltd.
14 Concourse Gate, Ottawa ON K2E 7S6
T 613 727 0850 Aovltd.com

PROMOTEUR Developer
Vuze Construction
Laperrière Ave 1600, Ottawa ON K1Z 8P5
T 619 664 4195 Vuzeconstruction.com


PLANIFICATEUR Planner
Fotenn Planning and Design
420 O'Connor Street, Ottawa ON K2P 0P4
T 613 730 5709 Fotenn.com

ARCHITECTURE DE PAYSAGE Landscape Architect
Projet Paysage
24 Metcroy West Suite 501, Montreal QC H2T 2S2
T 514 849 7700 Projetspaysage.com

CIVIL Civil
EXP
1001 Boulevard De Maisonneuve Ouest, Bureau 800, Montreal QC H3A 3C9
T 514 931 1080 Exp.com

ARCHITECTES Architect
NEUF architect(e)s SENCRL
630, boul. René-Lévesque O. 32e étage, Montréal QC H3B 1S6
T 514 847 1117 NEUFarchitectes.com

SCEAU / Seal

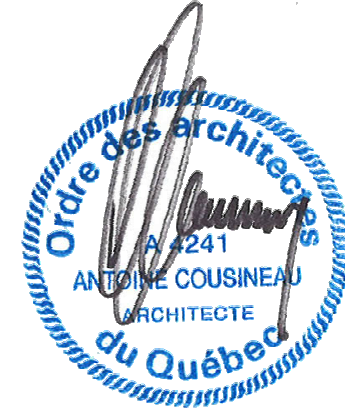

NEUF
ARCHITECT(E)S
NEUF ARCHITECTES SENCRL

CLIENT Client

OUVRAGE Project

**1015 TWEDDLE ROAD,
ORLÉANS, ON, K4A 3P4**

EMPLACEMENT Location
OTTAWA, ON

NO PROJET No.
13383

NO	RÉVISION	DATE (aa-mm-jj)
0	SPA SUBMISSION	2025.05.30
1	SPA RESUBMISSION	2025.09.26
2	SPA RESUBMISSION	2025.11.22

DESSINÉ PAR Drawn by
AT

DATE (aa.mm.jj)
30/05/25

TITRE DU DESSIN Drawing Title

VÉRIFIÉ PAR Checked by
AC

ÉCHELLE Scale
As indicated

ELEVATIONS - B4

RÉVISION Revision

NO. DESSIN Dwg Number

2

007

Autodesk Docs://13383_1015 TWEDDLE RD_R24/TRIM_13383_ARC_PRE_A23_IMPLANTATION_R24.rvt



MATERIAL LEGEND			
(A)	BRICK Manufacturer: TBT Color: TBD	(E)	SPANDREL PANEL Manufacturer: TBT Color: TBD
(B)	CURTAIN WALL Manufacturer: TBD Color: Clear Glass	(W1)	WINDOW Manufacturer: TBT
(C)	CONCRETE Manufacturer: TBD Color: TBD	(W2)	WINDOW Manufacturer: TBD
(D)	BRICK Manufacturer: TBD Color: TBD	(W3)	WINDOW Manufacturer: TBD
(W4)	WINDOW Manufacturer: TBD	(D1)	PATIO DOOR Manufacturer: TBD
(D2)	GARAGE DOOR Manufacturer: TBD 4.6m H x 6.3m W	(D3)	GARAGE DOOR Manufacturer: TBD 4.6m H x 3m W
(D4)	LOBBY / COMM. ENTRANCE DOOR Manufacturer: TBD Color: Clear Glass	(D5)	EXIT DOOR Manufacturer: TBD Color: TBD

NOTES GÉNÉRALES General Notes

- Ces documents d'architecture sont la propriété exclusive de NEUF architecte(s) et ne pourront être utilisés, reproduits ou copiés sans autorisation écrite préalable. / These architectural documents are the exclusive property of NEUF architecte(s) and cannot be used, copied or reproduced without written pre-authorization.
- Les dimensions apparaissant aux documents devront être vérifiées par l'entrepreneur avant le début des travaux. / All dimensions which appear on the documents must be verified by the contractor before to start the work.
- Veuillez aviser l'architecte de toute dimension erreur et/ou divergences entre ces documents et ceux des autres professionnels. / The architect must be notified of all errors, omissions and discrepancies between these documents and those of the others professionals.
- Les dimensions sur ces documents doivent être lues et non mesurées. / The dimensions on these documents must be read and not measured.

ARPENTEUR Surveyor

Annis, O'Sullivan, Vollebekk Ltd.

14 Concourse Gate, Ottawa ON K2E 7S6

T 613 727 0850 Aovltd.com

PROMOTEUR Developer

Vuze Construction

Laperrière Ave 1600, Ottawa ON K1Z 8P5

T 619 664 4195 Vuzeconstruction.com

PLANIFICATEUR Planner

Fotenn Planning and Design

420 O'Connor Street, Ottawa ON K2P 0P4

T 613 730 5709 Fotenn.com

ARCHITECTURE DE PAYSAGE Landscape Architect

Projet Paysage

24 Metcroy West Suite 501, Montreal QC H2T 2S2

T 514 849 7700 Projetsaysage.com

CIVIL Civil

EXP

1001 Boulevard De Maisonneuve Ouest, Bureau 800, Montreal QC H3A 3C9

T 514 931 1080 Exp.com


ARCHITECTES Architect

NEUF architect(e)s SENCRL

630, boul. René-Lévesque O. 32e étage, Montréal QC H3B 1S6


T 514 847 1117 NEUFarchitectes.com

SCEAU / Seal

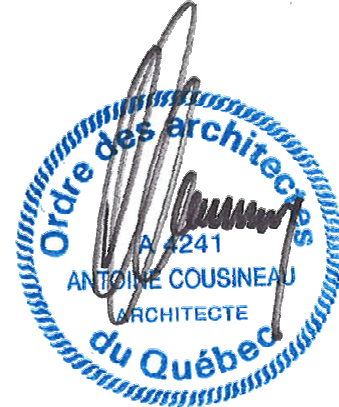

NEUF

ARCHITECT(E)S

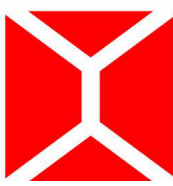

NEUF ARCHITECTES SENCRL

CLIENT Client

OUVRAGE Project

**1015 TWEDDLE ROAD,
ORLÉANS, ON, K4A 3P4**

EMPLACEMENT Location
OTTAWA, ON

NO PROJET No.
13383

NO	RÉVISION	DATE (aa-mm-jj)
0	SPA SUBMISSION	2025.05.30
1	SPA RESUBMISSION	2025.09.26
2	SPA RESUBMISSION	2025.11.22

DESSINÉ PAR Drawn by
AT

DATE (aa-mm-jj)
30/05/25

TITRE DU DESSIN Drawing Title

VERIFIÉ PAR Checked by
AC

ECHELLE Scale
As indicated

ELEVATIONS - B4

RÉVISION Revision

NO. DESSIN Dwg Number

2

008