


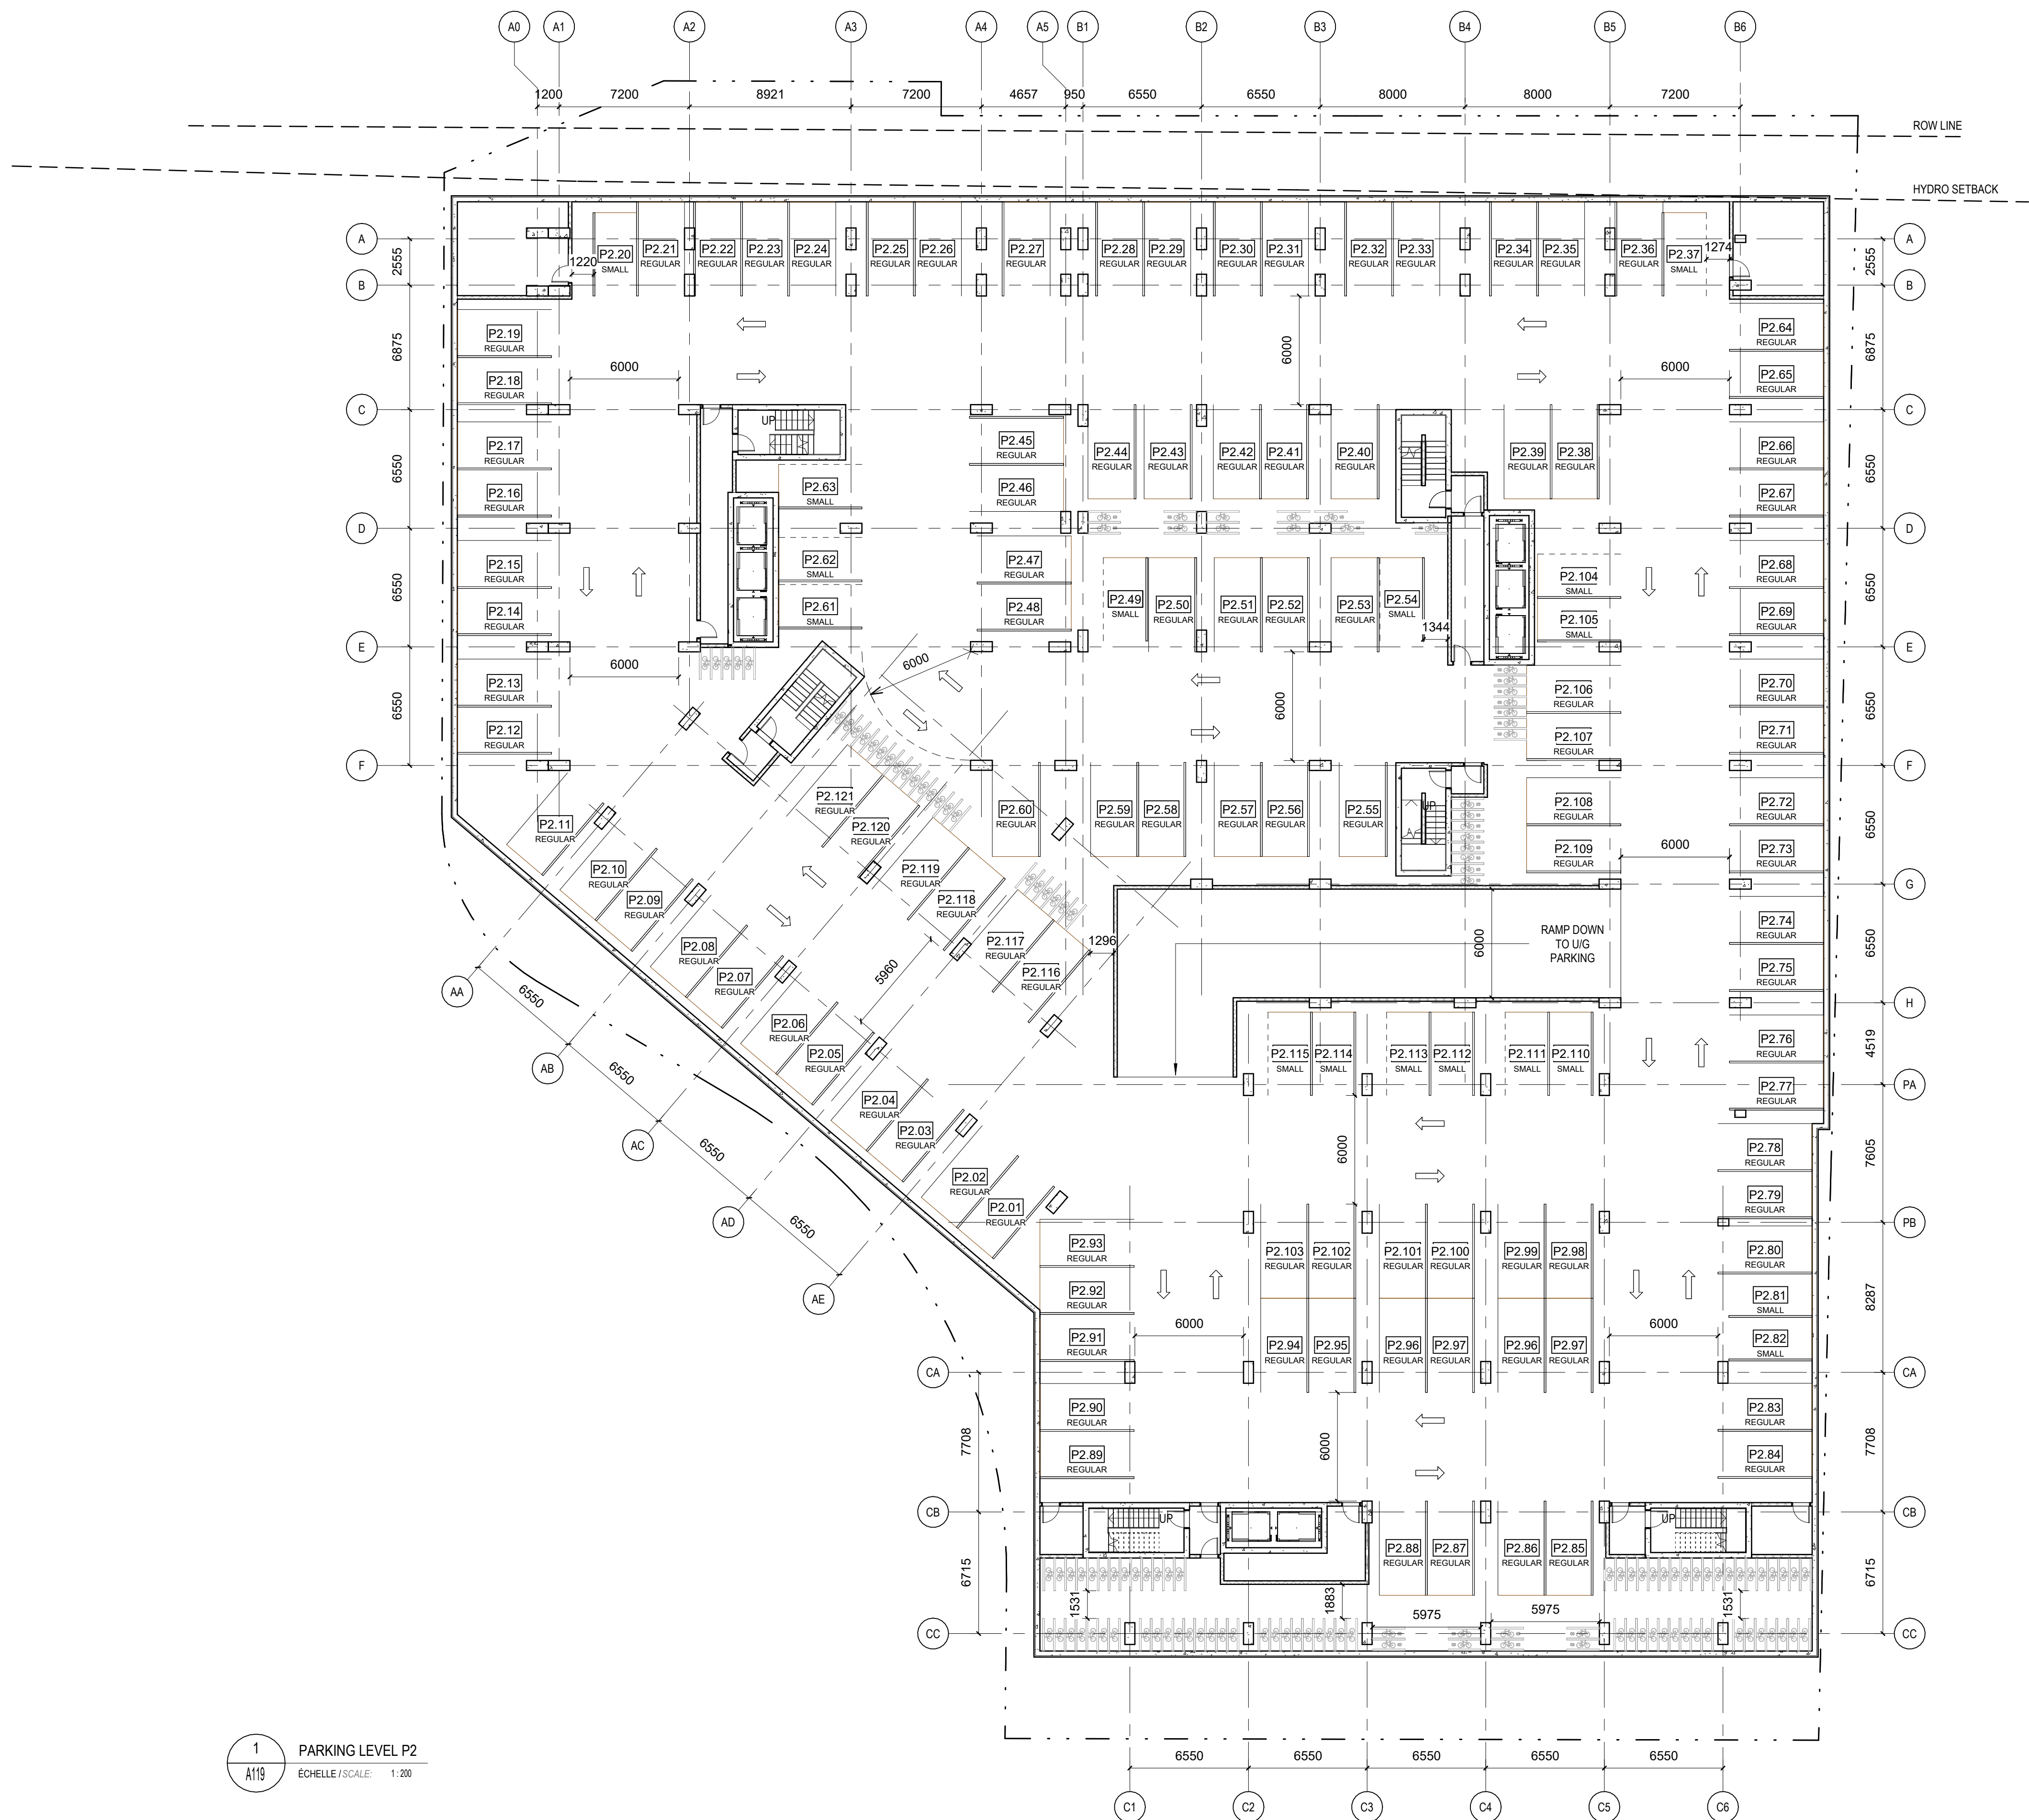

1
A119
PARKING LEVEL P2
ÉCHELLE / SCALE: 1:200

123 PARKING SPOTS ON LEVEL P2

No. Date Émis pour / Issued For
1 2020.06.29 Response to Reconciling Comments 1

Ingénieur / Engineer
(Transport / Transportation)



Architecte / Architect
(Paysagiste / Landscape)

LEVSTEK CONSULTANTS
LANDSCAPE ARCHITECTS
5871 Hugh Crescent - Ottawa - Ontario - K0A 2W0
613 - 826 - 0518

Ingénieur / Engineer
(Civil / Civil)



Urban Planner / Urbaniste

FOTENN
Planning + Design

Architecte / Architect

Collectif d'architectes

Fig. 1
3550, Saint-Antoine O.
Montreal Q2 H4C 1A8
T. 514 981-5122

Fig. 2
190 Somerset St W #206
Ottawa ON K2P 1G4
T. 613 695-6122
www.figuri.ca

Droit d'auteur / Copyright

©2024

Ce dessin est sujet au droit d'auteur. Il ne peut être reproduit pour quelques intentions ou usages que ce soit. Il ne peut être utilisé uniquement avec l'apposition de la signature et de l'estampe originale.

This drawing is subject to copyright. It is not to be reproduced for any purpose or by any means, and may only be used if it bears an original stamp and signature.

Scelus / Seal

Note:



L'entrepreneur doit vérifier toutes les dimensions et informations sur le site et aviser immédiatement l'architecte de toutes erreurs ou omissions.
Contractor shall verify all information and dimensions on site and immediately report any errors or omissions to the architect.

Project / Project

HAZELDEAN REZONE

5872, 5880, 5884 HAZELDEAN ROAD &
7 SAVAGE DRIVE

Titre / Title

PARKING PLAN P2

Dessiné par / Drawn by

No. projet / Project number

KJ

2428

Vérifié par / Verified by

No. dessin / Drawing number

RC

Révision / Revision

Échelle / Scale


1:200

Date de création du dessin /

Drawing creation date

08/26/2024

A119

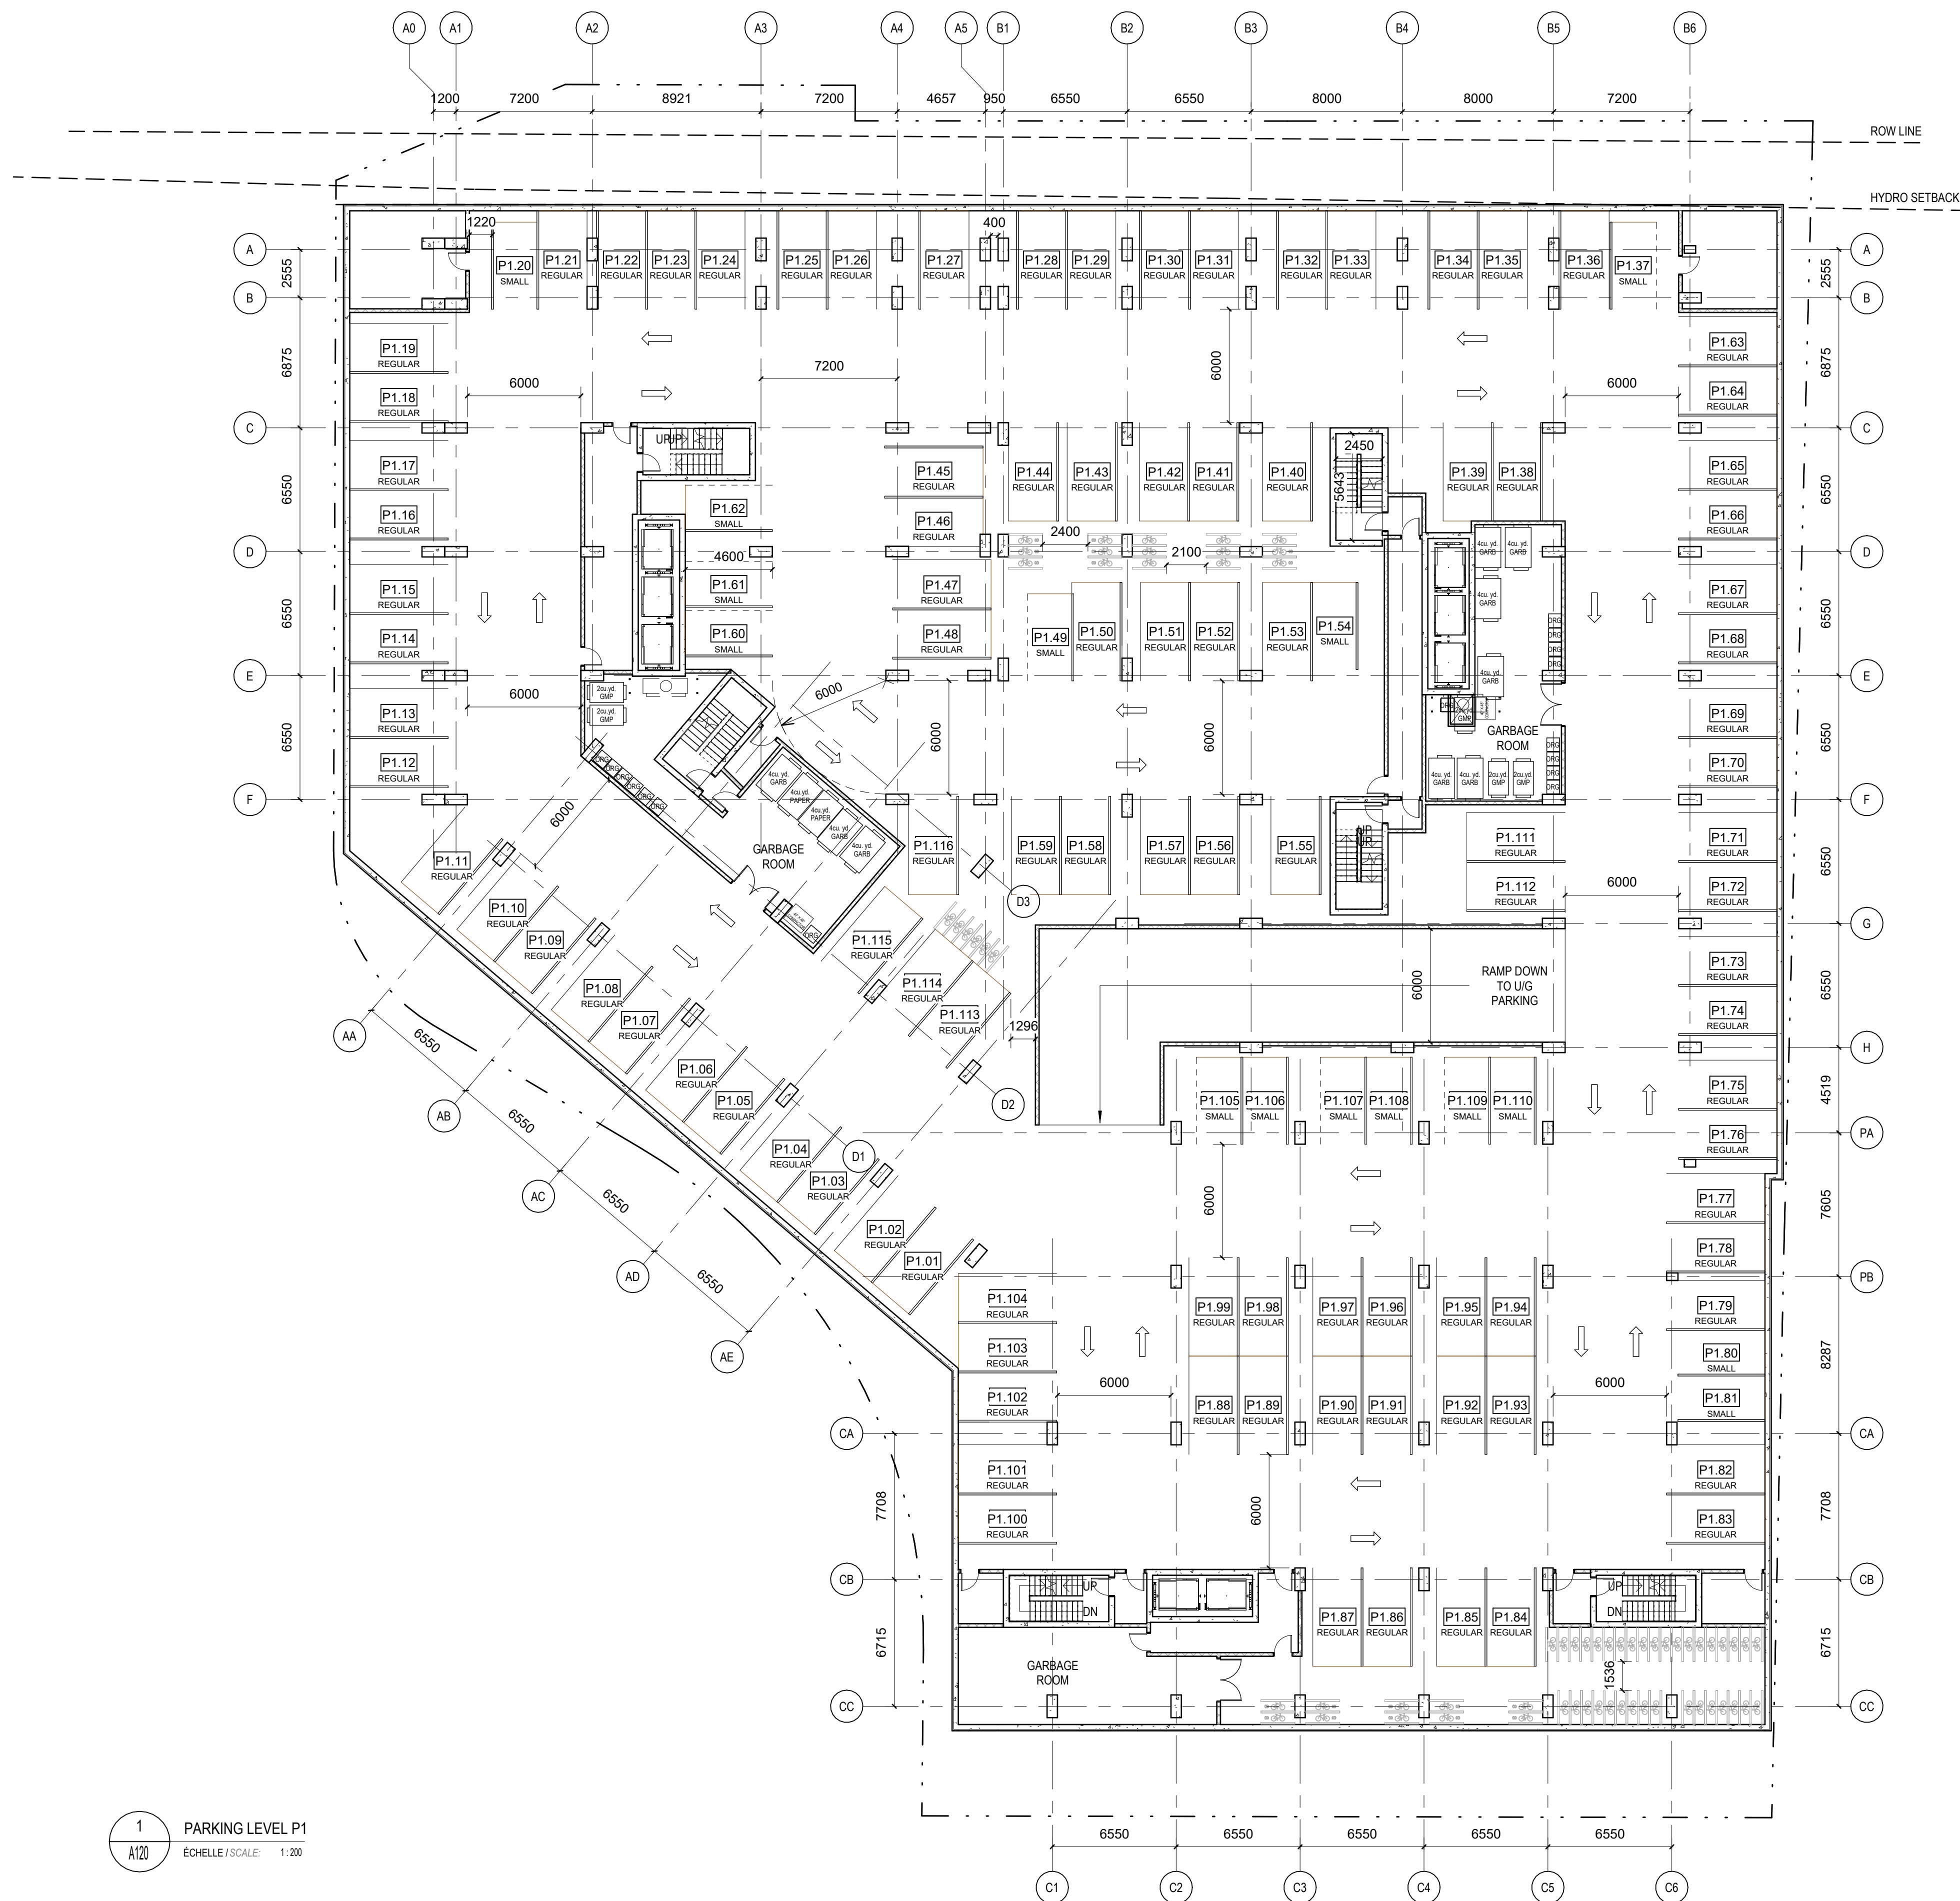

1 PARKING LEVEL P1
A120 ÉCHELLE / SCALE: 1:20

116 PARKING SPOTS ON LEVEL P1

No. Date Émis pour / Issued For
1 2020.06.29 Response to Reconciling Comments 1

Ingenieur / Engineer
(Transport / Transportation)



Architecte / Architect
(Paysagiste / Landscape)

LEVSTEK CONSULTANTS
LANDSCAPE ARCHITECTS
5871 Hugh Crescent - Ottawa - Ontario - K0A 2W0
613 - 826 - 0518

Ingenieur / Engineer
(Civil / Civil)



Urban Planner / Urbaniste

FOTENN
Planning + Design

Architecte / Architect

Collectif d'architectes

Fig. 1
3550, Saint-Armande O.
Montreal Q2 H4C 1A8
T. 514 981-5122

Fig. 2
190 Somerset St W #206
Ottawa ON K2P 1G4
T. 613 695-6122
www.figuri.ca

Droit d'auteur / Copyright

©2024

Ce dessin est sujet au droit d'auteur. Il ne peut être reproduit pour quelques intentions ou usages que ce soit. Il ne peut être utilisé uniquement avec l'apposition de la signature et de l'estampille originale.

This drawing is subject to copyright. It is not to be reproduced for any purpose or by any means, and may only be used if it bears an original stamp and signature.

Scalé / Seal

Note:



L'entrepreneur doit vérifier toutes les dimensions et informations sur le site et aviser immédiatement l'architecte de toutes erreurs ou omissions.

Contractor shall verify all information and dimensions on site and immediately report any errors or omissions to the architect.

Projet / Project

HAZELDEAN REZONE

5872, 5880, 5884 HAZELDEAN ROAD &
7 SAVAGE DRIVE

Titre / Title

PARKING PLAN P1

Dessiné par / Drawn by

No. projet / Project number

KJ

2428

Vérifié par / Verified by

No. dessin / Drawing number

RC

Révision / Revision

Échelle / Scale

As indicated

Date de création du dessin /

Drawing creation date

08/26/2024

A120



1
A121
GROUND FLOOR LEVEL
ÉCHELLE / SCALE: 1:200

No. Date Émis pour / Issued For
1 2020.06.29 Response to Reconciling Comments 1

Ingenieur / Engineer
(Transport / Transportation)



Architecte / Architect
(Paysagiste / Landscape)

LEVSTEK CONSULTANTS
LANDSCAPE ARCHITECTS
5871 Hugh Crescent - Ottawa, Ontario - K0A 2W0
613 - 826 - 0518

Ingenieur / Engineer
(Civil / Civil)



Urban Planner / Urbaniste

FOTENN
Planning + Design

Architecte / Architect

Collectif d'architectes

Fig. 1
3550, Saint-Armande O.
Montreal Q2 H4C 1A8
T. 514 681-6122

Fig. 2
190 Somerset St W #206
Ottawa ON K2P 1A4
T. 613 695-6122
www.figuri.ca

Droit d'auteur / Copyright


©2024

Ce dessin est sujet au droit d'auteur. Il ne peut être reproduit pour quelques intentions ou usages que ce soit, il ne peut être utilisé uniquement avec l'apposition de la signature et de l'estampe originale.

This drawing is subject to copyright. It is not to be reproduced for any purpose or by any means, and may only be used if it bears an original stamp and signature.

Scelus / Seal

Note:

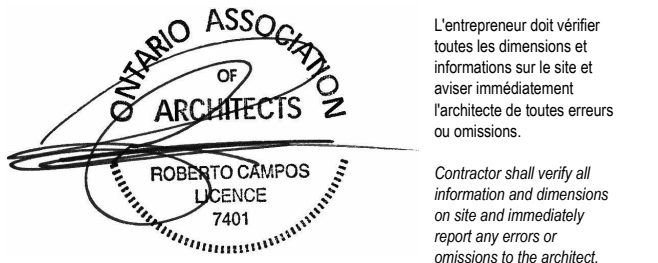

L'entrepreneur doit vérifier toutes les dimensions et informations sur le site et aviser immédiatement l'architecte de toutes erreurs ou omissions.
Contractor shall verify all information and dimensions on site and immediately report any errors or omissions to the architect.

Projet / Project

HAZELDEAN REZONE

5872, 5880, 5884 HAZELDEAN ROAD &
7 SAVAGE DRIVE

Titre / Title

GROUND FLOOR PLAN

Dessiné par / Drawn by

No. projet / Project number

Author

2428

Vérifié par / Verified by

No. dessin / Drawing number

Checker

1

Échelle / Scale


As indicated

Date de création du dessin /

Drawing creation date


05/18/18

A121

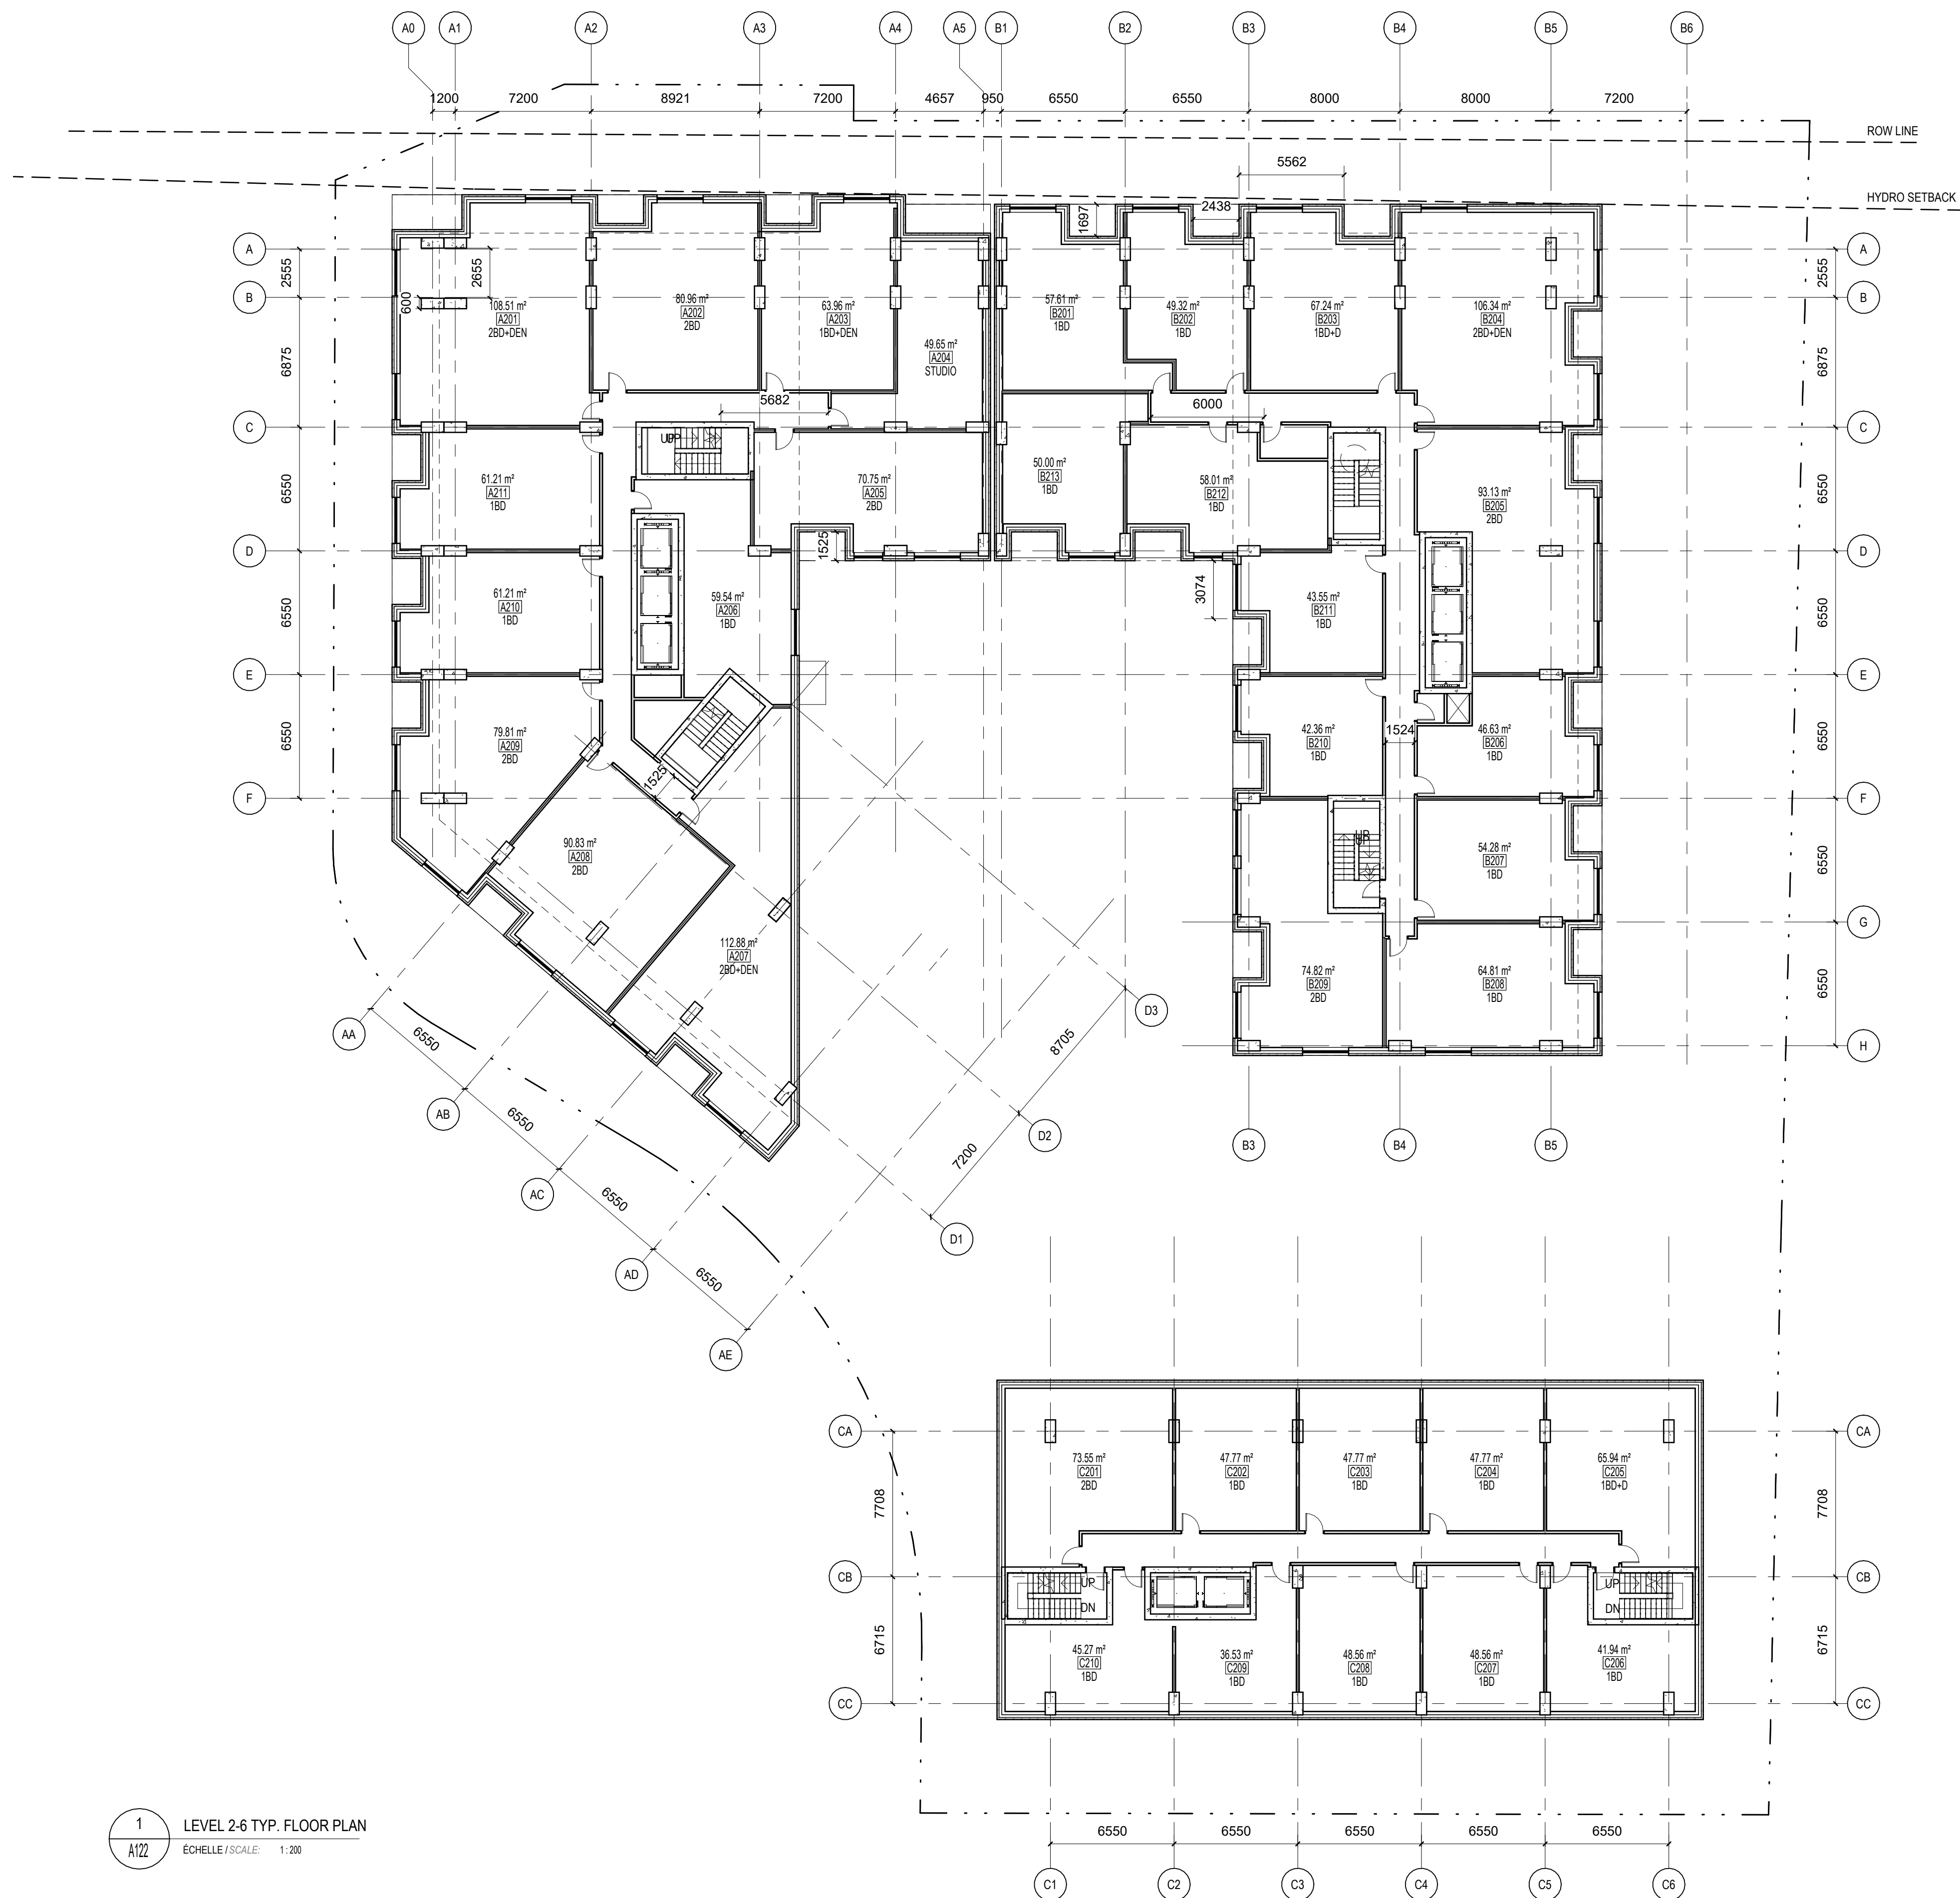

1 LEVEL 2-6 TYP. FLOOR PLAN
A122 ÉCHELLE / SCALE: 1:200

No. Date Émis pour / Issued For		
1 2020.06.29 Response to Reconciling Comments 1		
Ingenieur / Engineer (Transport / Transportation)		
PARSONS		
Architecte / Architect (Paysagiste / Landscape)		
LEVSTEK CONSULTANTS LANDSCAPE ARCHITECTS 5871 Hugh Crescent - Ottawa - Ontario - K0A 2W0 613 - 826 - 0518		
Ingenieur / Engineer (Civil / Civil)		
egis		
Urban Planner / Urbaniste		
FOTENN Planning + Design		
Architecte / Architect	Collectif d'architectes	
Fig. 1	3550, Saint-Armande O. Montreal Q2 H4C 1A8 T. 514-681-6122	
Fig. 2	190 Somerset St W #206 Ottawa ON K2P 1A4 T. 613-695-6122 www.figuri.ca	
Droit d'auteur / Copyright ©2024		
Ce dessin est sujet au droit d'auteur. Il ne peut être reproduit pour quelques intentions ou usages que ce soit, il ne peut être utilisé uniquement avec l'apposition de la signature et de l'estampe originale. This drawing is subject to copyright. It is not to be reproduced for any purpose or by any means, and may only be used if it bears an original stamp and signature.		
Scalé / Scale	Note: L'entrepreneur doit vérifier toutes les dimensions et informations sur le site et aviser immédiatement l'architecte de toutes erreurs ou omissions. Contractor shall verify all information and dimensions on site and immediately report any errors or omissions to the architect.	
PROFESSIONAL ASSOCIATION OF ARCHITECTS ROBERTO CAMPOS L.P. 250425 7401		
Projet / Project		
HAZELDEAN REZONE		
5872, 5880, 5884 HAZELDEAN ROAD & 7 SAVAGE DRIVE		
Titre / Title LEVEL 2-6 FLOOR PLAN		
Dessiné par / Drawn by Author		No. projet / Project number 2428
Vérifié par / Verified by Checker		No. dessin / Drawing number
Échelle / Scale As indicated		Révision / Revision 1
Date de création du dessin / Drawing creation date 06/05/18		A122

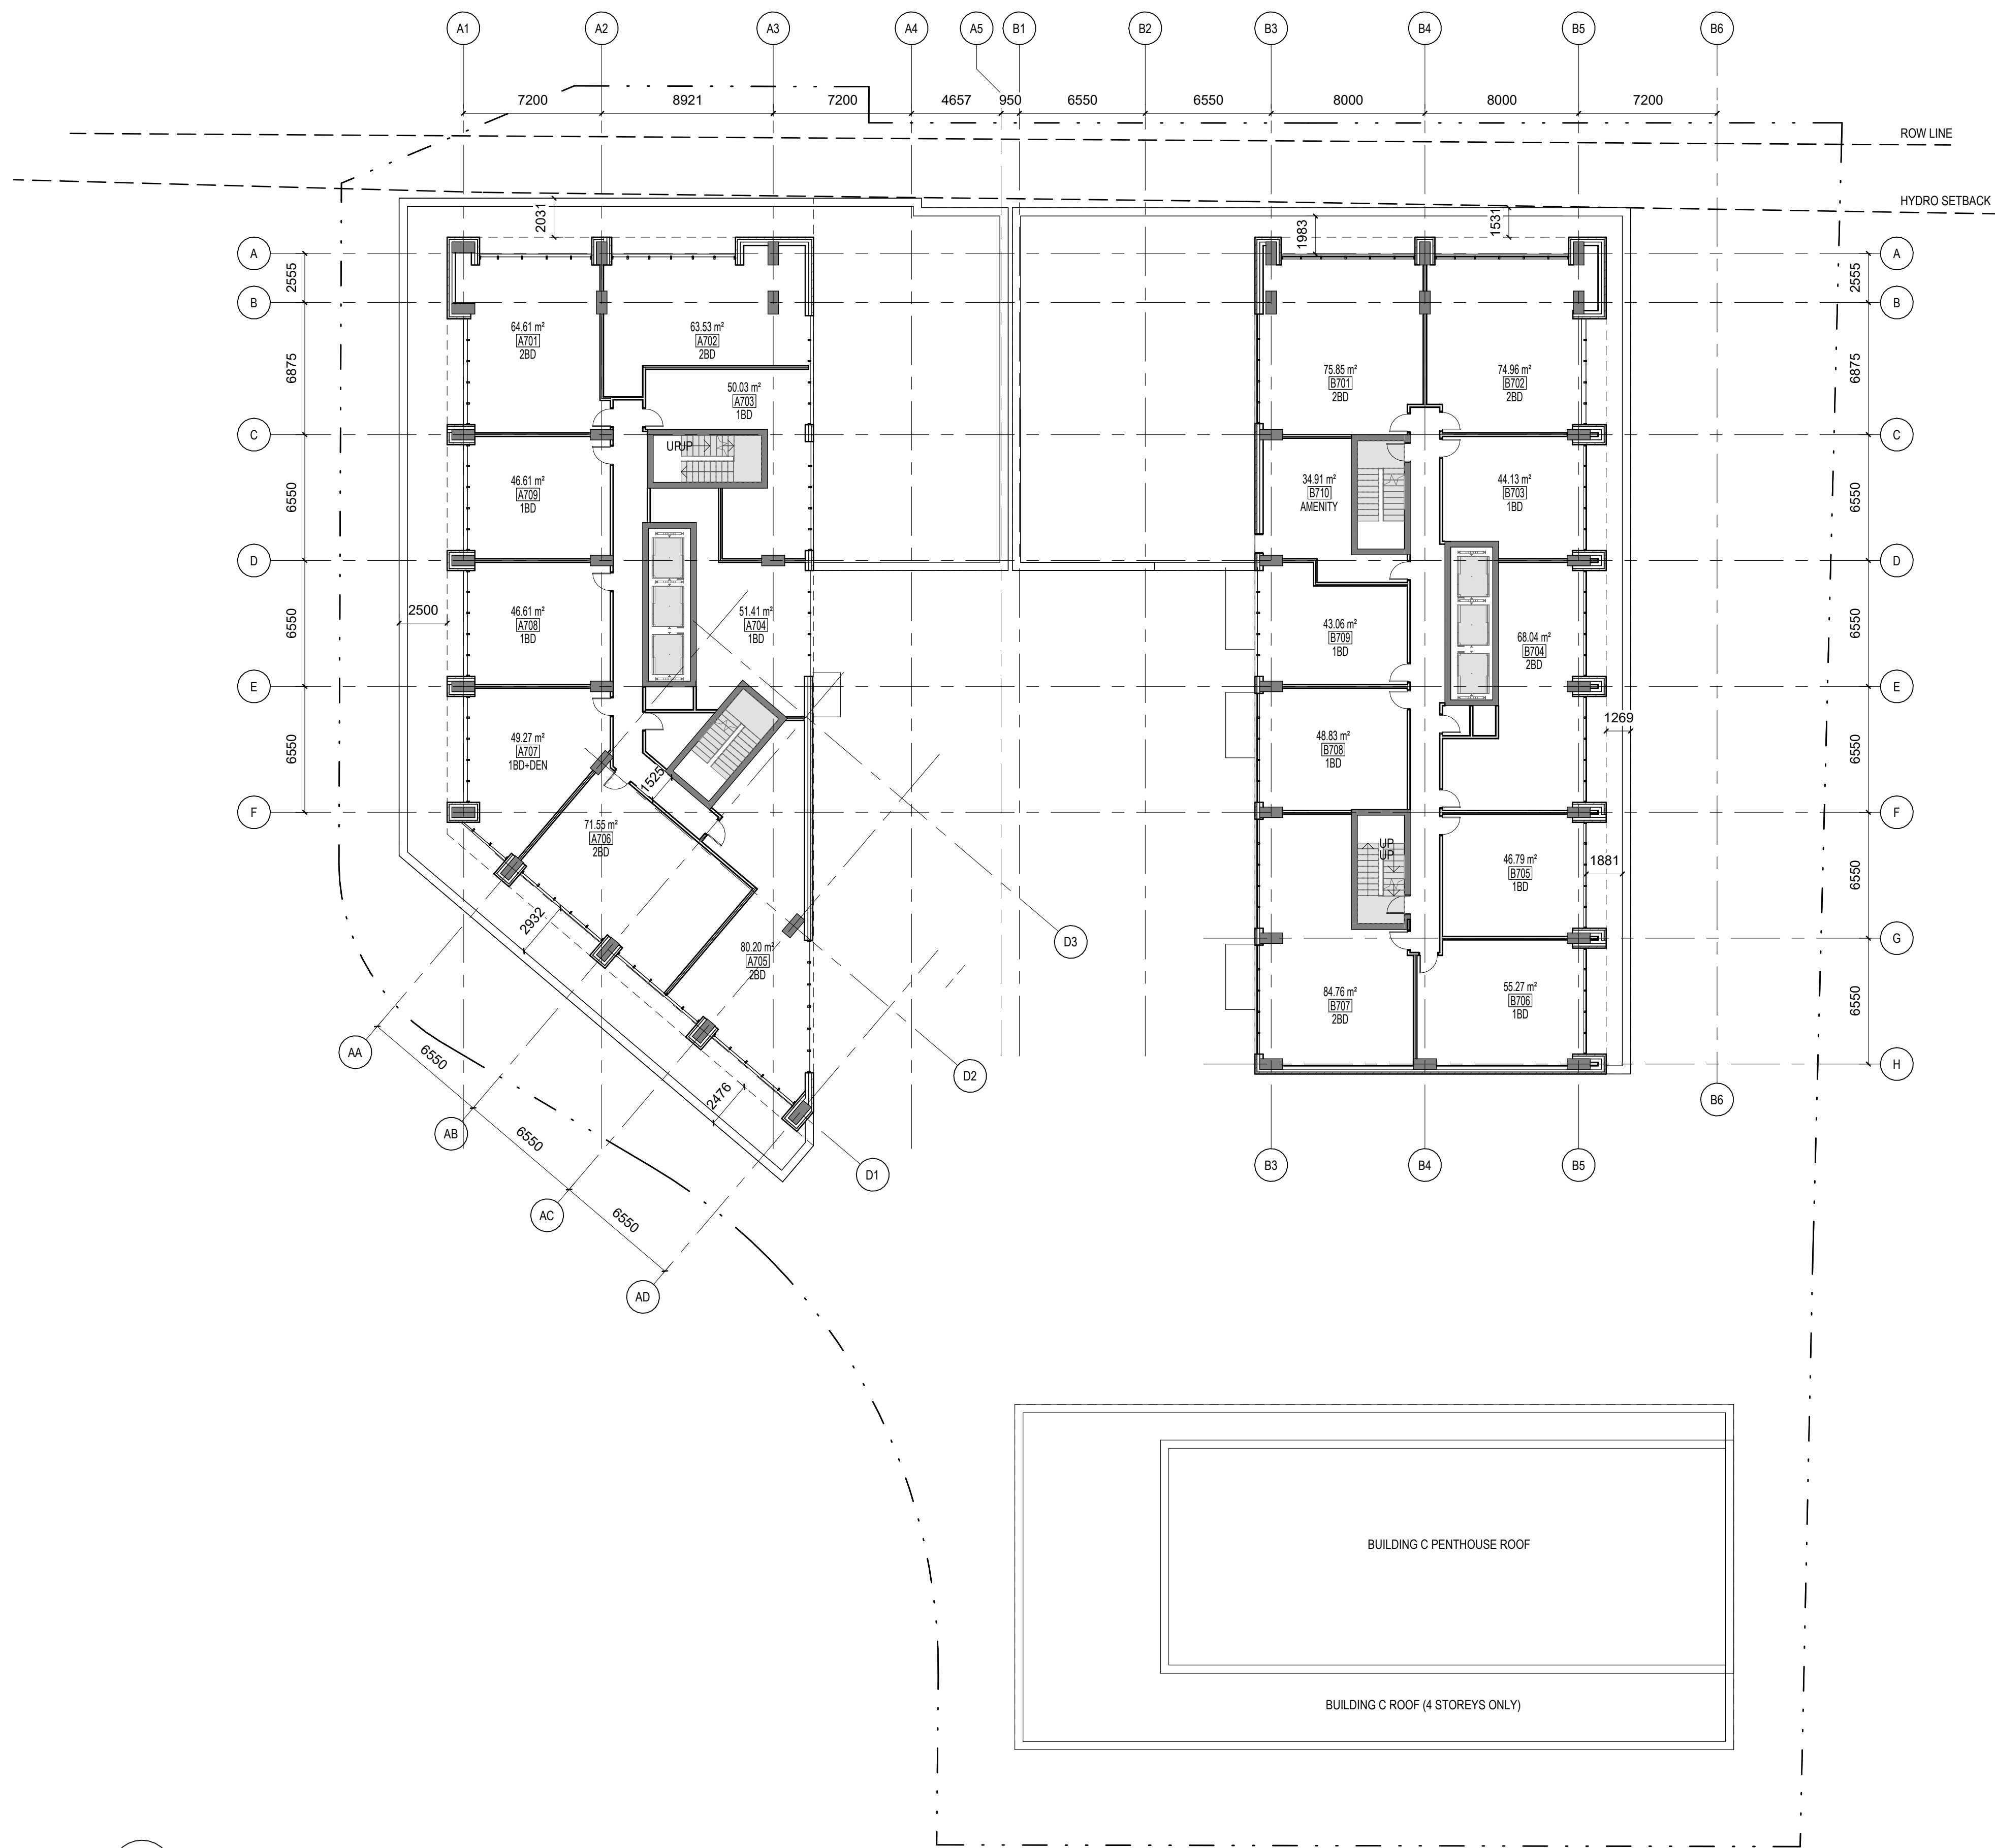


1
A123
LEVEL 7
ÉCHELLE / SCALE: 1:200

No. / Date		Émis pour / Issued For	
1 / 2020.06.29		Response to Rezoning Comments 1	


Ingénieur / Engineer (Transport / Transportation)	
	

Architecte / Architect (Paysagiste / Landscape)	
 5871 Hugh Crescent • Ottawa • Ontario • K0A 2W0 613 • 826 • 0518	


Ingénieur / Engineer (Civil / Civil)	
	

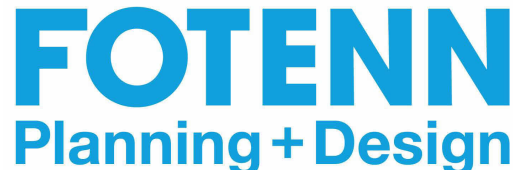Urban Planner / Urbaniste	
	

Architecte / Architect	Collectif d'architectes
Fig 1 3550, Saint-Armand O. Montreal Q2 H4C 1A9 T. 514 681-6122	 www.figuri.ca
Fig 2 190 Somerset St W #206 Ottawa ON K2P 1A4 T. 613 695-6122	
Droit d'auteur / Copyright	
Ce dessin est sujet au droit d'auteur. Il ne peut être reproduit pour quelques intentions ou usages que ce soit, il ne peut être utilisé uniquement avec l'apposition de la signature et de l'estampe originale. This drawing is subject to copyright. It is not to be reproduced for any purpose or by any means, and may only be used if it bears an original stamp and signature.	
©2024	

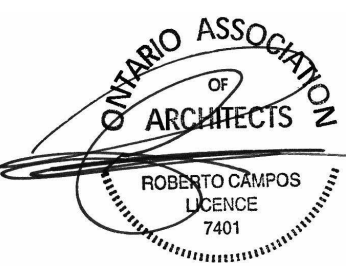
Scieur / Seal	Note: L'entrepreneur doit vérifier toutes les dimensions et informations sur le site et en cas d'erreur, l'architecte de toutes erreurs ou omissions. Contractor shall verify all information and dimensions on site and immediately report any errors or omissions to the architect.
	

Projet / Project	
HAZELDEAN REZONE	
5872, 5880, 5884 HAZELDEAN ROAD & 7 SAVAGE DRIVE	
Titre / Title	
LEVEL 7 FLOOR PLAN	
Dessiné par / Drawn by	No. projet / Project number
Author	2428
Vérifié par / Verified by	No. dessin / Drawing number
Checker	
Échelle / Scale	Révision / Revision
As indicated	1
Date de création du dessin / Drawing creation date	
06/05/18	

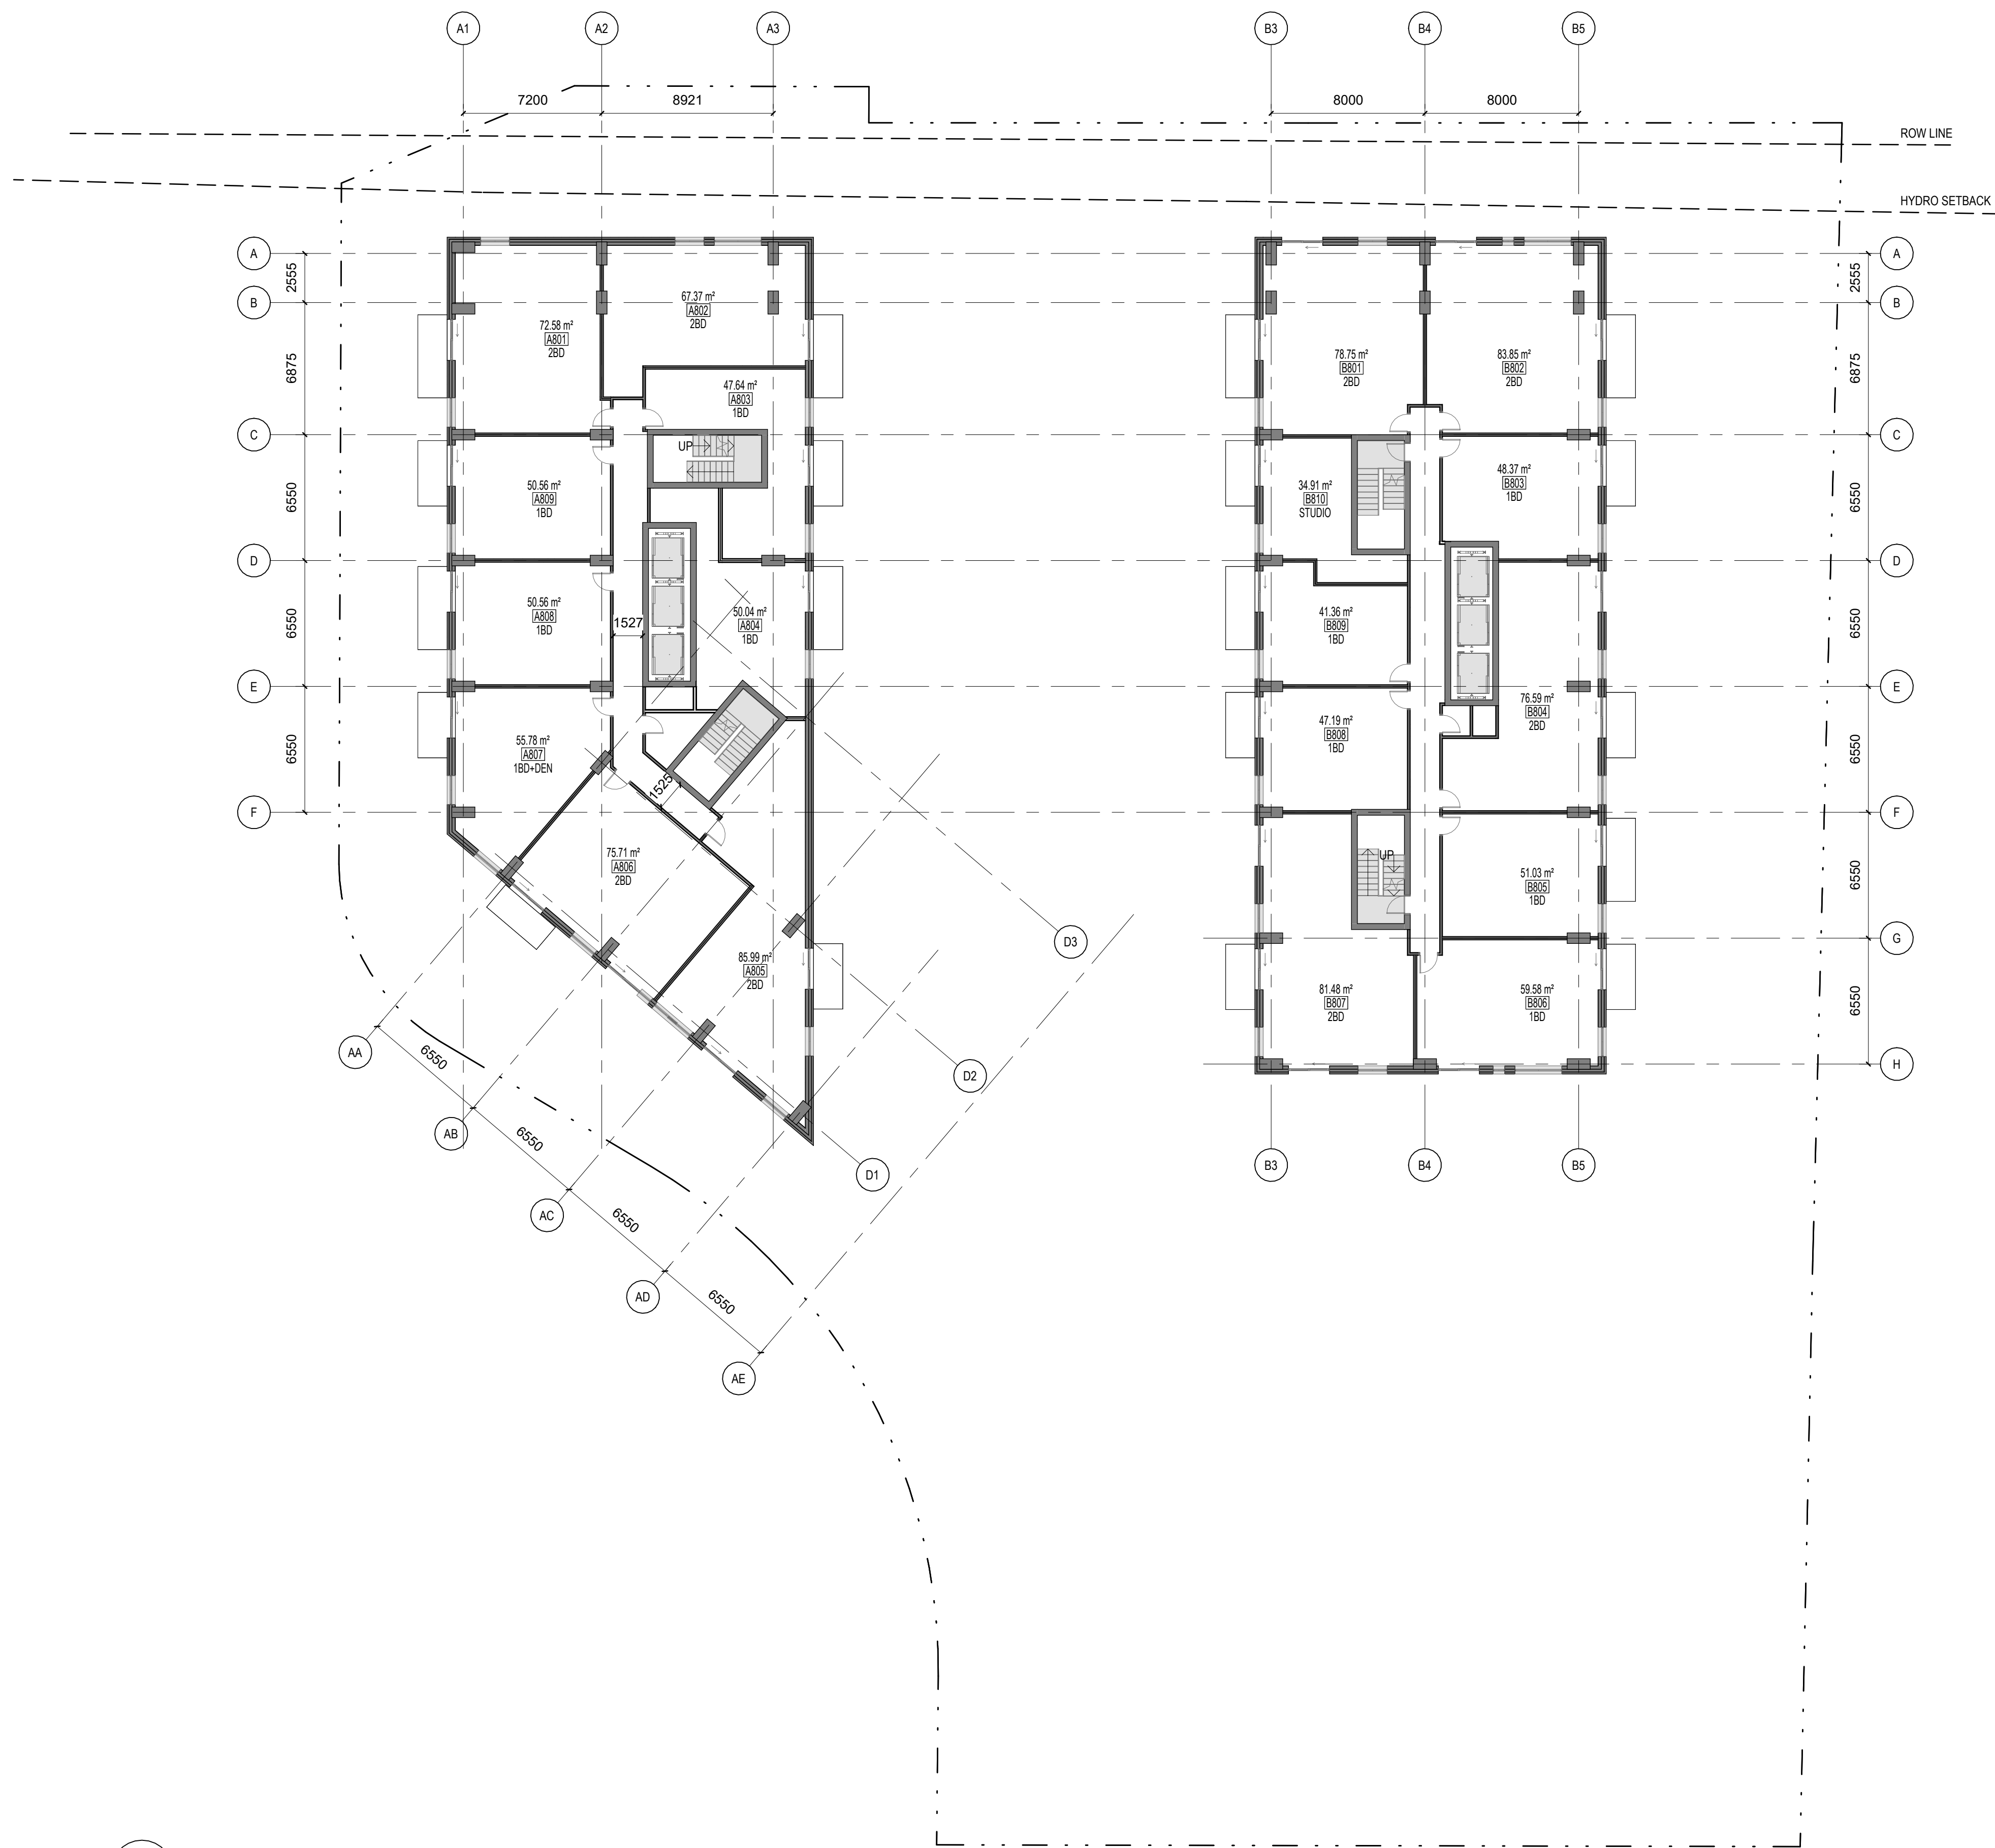

1 LEVEL 8-15 TYP. FLOOR PLAN
ÉCHELLE / SCALE: 1:200

No. / Date		Émis pour / Issued For	
1 / 2020.06.29		Response to Rezoning Comments 1	
Ingenieur / Engineer (Transport / Transportation)			
Architecte / Architect (Paysagiste / Landscape)			
 5871 Hugh Crescent • Ottawa • Ontario • K0A 2W0 613 • 826 • 0518			
Ingenieur / Engineer (Civil / Civil)			
Urban Planner / Urbaniste			
Architecte / Architect		Collectif d'architectes	
fig 1 3550, Saint-Armand O. Montreal Q2 H4C 1A9 T. 514 681-6122			
fig 2 190 Somerset St W #206 Ottawa ON K2P 1A4 T. 613 695-6122		www.figuri.ca	
Droit d'auteur / Copyright			
Ce dessin est sujet au droit d'auteur. Il ne peut être reproduit pour quelques intentions ou usages que ce soit, il ne peut être utilisé uniquement avec l'apposition de la signature et de l'estampe originale. This drawing is subject to copyright. It is not to be reproduced for any purpose or by any means, and may only be used if it bears an original stamp and signature.			
Scalé / Seal			
		Note: L'entrepreneur doit vérifier toutes les dimensions et informations sur le site et aviser immédiatement l'architecte de toutes erreurs ou omissions. Contractor shall verify all information and dimensions on site and immediately report any errors or omissions to the architect.	
Projet / Project			
HAZELDEAN REZONE			
5872, 5880, 5884 HAZELDEAN ROAD & 7 SAVAGE DRIVE			
Titre / Title			
LEVEL 8-15 TYP. FLOOR PLAN			
Dessiné par / Drawn by		No. projet / Project number	
Author		2428	
Vérifié par / Verified by		No. dessin / Drawing number	
Checker			
Échelle / Scale		Révision / Revision	
As indicated		1	
Date de création du dessin / Drawing creation date		A124	
06/05/18			

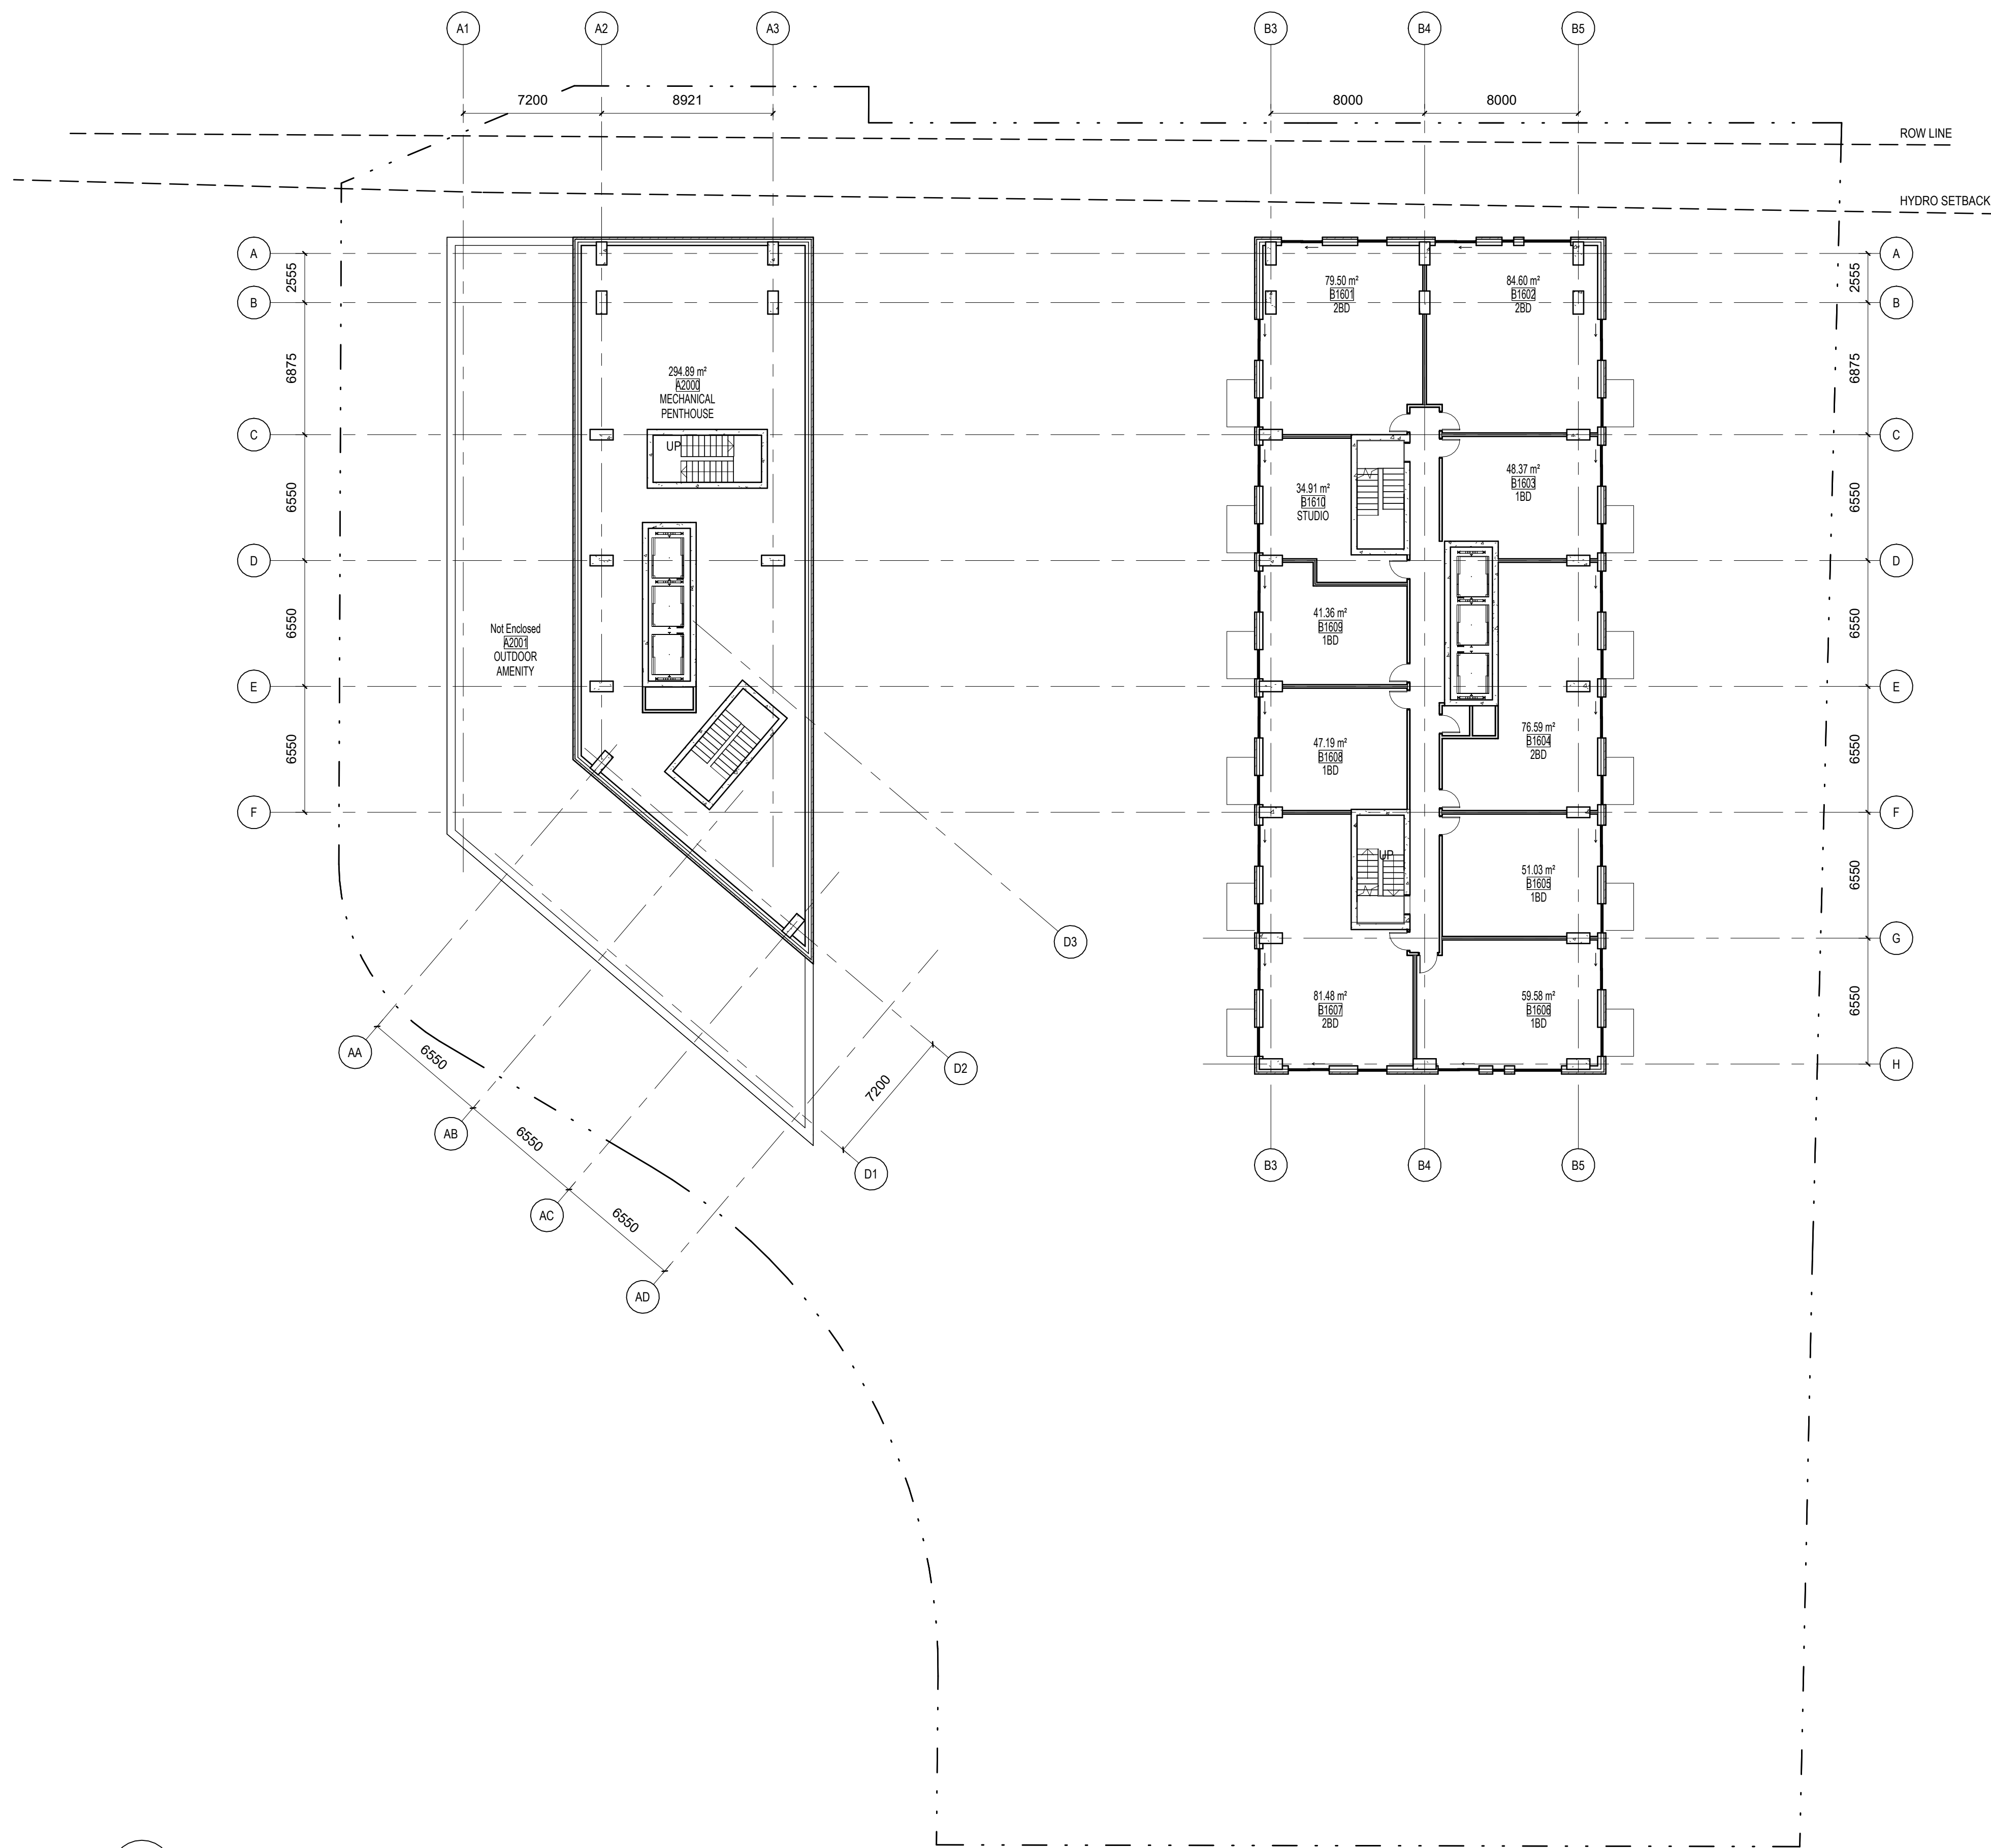

1 LEVEL 16 FLOOR PLAN + BLDG A ROOF LEVEL
A125 ÉCHELLE / SCALE: 1:200

Ingénieur / Engineer
(Transport / Transportation)



Architecte / Architect
(Paysagiste / Landscape)



Ingénieur / Engineer
(Civil / Civil)



Urban Planner / Urbaniste



Architecte / Architect

Collectif d'architectes

Fig. 1
3550, Saint-Armande O.
Montreal Q2 H4C 1A9
T. 514-681-6122



Fig. 2
190 Somerset St W #206
Ottawa ON K2P 1A4
T. 613-695-6122

www.figuri.ca

Droit d'auteur / Copyright

©2024

Ce dessin est sujet au droit d'auteur. Il ne peut être reproduit pour quelques intentions ou usages que ce soit, il ne peut être utilisé uniquement avec l'apposition de la signature et de l'estampe originale.

This drawing is subject to copyright. It is not to be reproduced for any purpose or by any means, and may only be used if it bears an original stamp and signature.

Scelus / Seal



Note:

L'entrepreneur doit vérifier toutes les dimensions et informations sur le site et en cas d'erreur, l'architecte de toutes erreurs ou omissions.

Contractor shall verify all information and dimensions on site and immediately report any errors or omissions to the architect.

Projet / Project

HAZELDEAN REZONE

5872, 5880, 5884 HAZELDEAN ROAD &
7 SAVAGE DRIVE

Titre / Title

TOWER A PENTHOUSE + LEVEL 16

Dessiné par / Drawn by

No. projet / Project number

KJ

2428

Vérifié par / Verified by

No. dessin / Drawing number

RC

Révision / Revision

Échelle / Scale


1:200

Date de création du dessin /



Drawing creation date

08/26/2024

A125

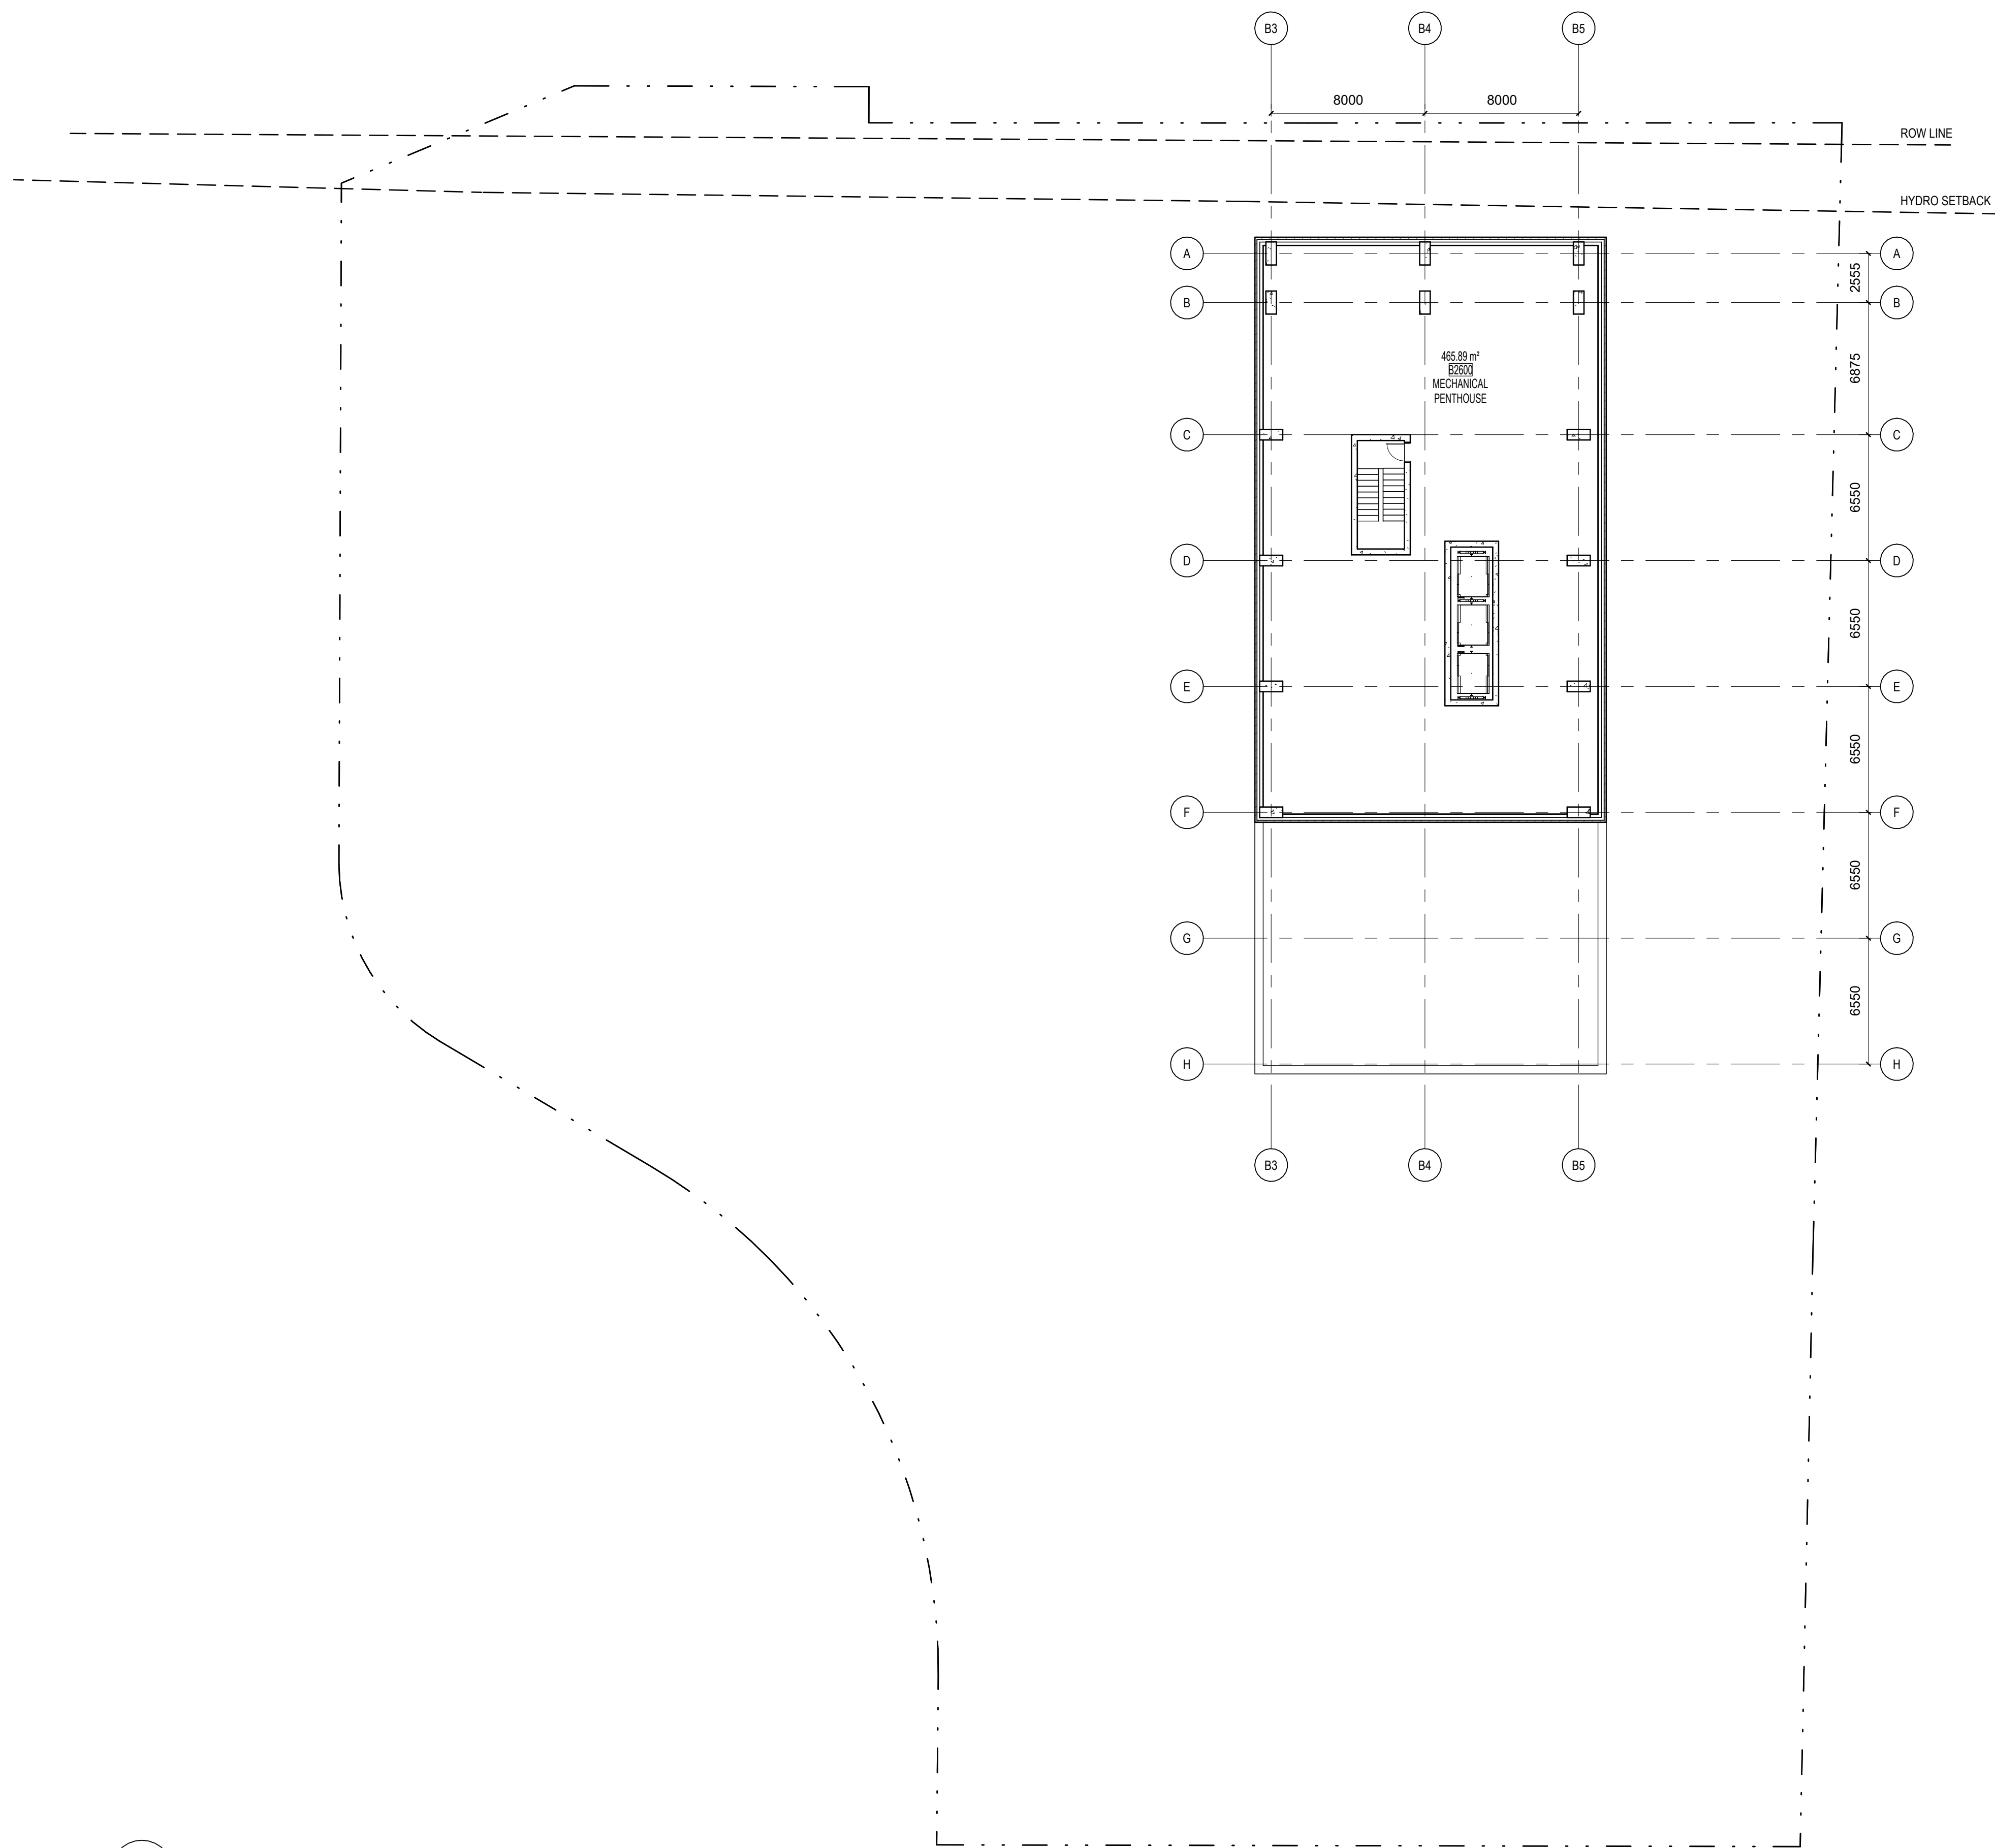

1
A127
BLDG B ROOF LEVEL
ÉCHELLE / SCALE: 1:200

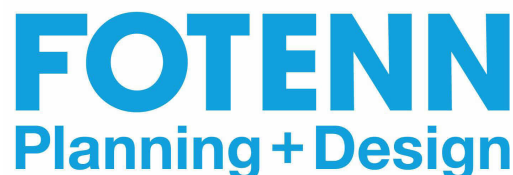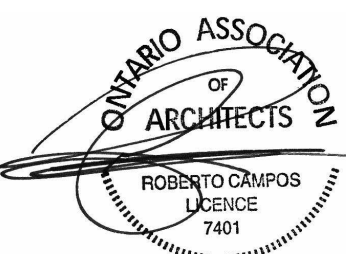No. _____ Date _____ Émis pour / Issued For _____		
1 2020.06.29 Response to Rezonning Comments 1		
Ingenieur / Engineer (Transport / Transportation)		
		
Architecte / Architect (Paysagiste / Landscape)		
 5871 Hugh Crescent • Ottawa • Ontario • K0A 2W0 613 • 826 • 0518		
Ingenieur / Engineer (Civil / Civil)		
		
Urban Planner / Urbaniste		
		
Architecte / Architect	Collectif d'architectes	
Fig 1		
3550, Saint-Antoine O. Montreal Q2 H4C 1A9 T. 514 681-6122	www.figur.ca	
Fig 2	190 Somerset St W #206 Ottawa ON K2P 1A4 T. 613 695-6122	
Droit d'auteur / Copyright ©2024		
Ce dessin est sujet au droit d'auteur. Il ne peut être reproduit pour quelques intentions ou usages que ce soit, il ne peut être utilisé uniquement avec l'apposition de la signature et de l'estampe originale. This drawing is subject to copyright. It is not to be reproduced for any purpose or by any means, and may only be used if it bears an original stamp and signature.		
Sceau / Seal		
		Note: L'entrepreneur doit vérifier toutes les dimensions et informations sur le site et en cas d'immédiatement l'architecte de toutes erreurs ou omissions. Contractor shall verify all information and dimensions on site and immediately report any errors or omissions to the architect.
Projet / Project		
HAZELDEAN REZONE		
5872, 5880, 5884 HAZELDEAN ROAD & 7 SAVAGE DRIVE		
Titre / Title BLDG B ROOF LEVEL		
Dessiné par / Drawn by KJ		No. projet / Project number 2428
Vérifié par / Verified by RC		No. dessin / Drawing number
Échelle / Scale 1 : 200		Révision / Revision 1
Date de création du dessin / Drawing creation date 08/26/2024		A127