


NORTH ELEVATION (RIDEAU)

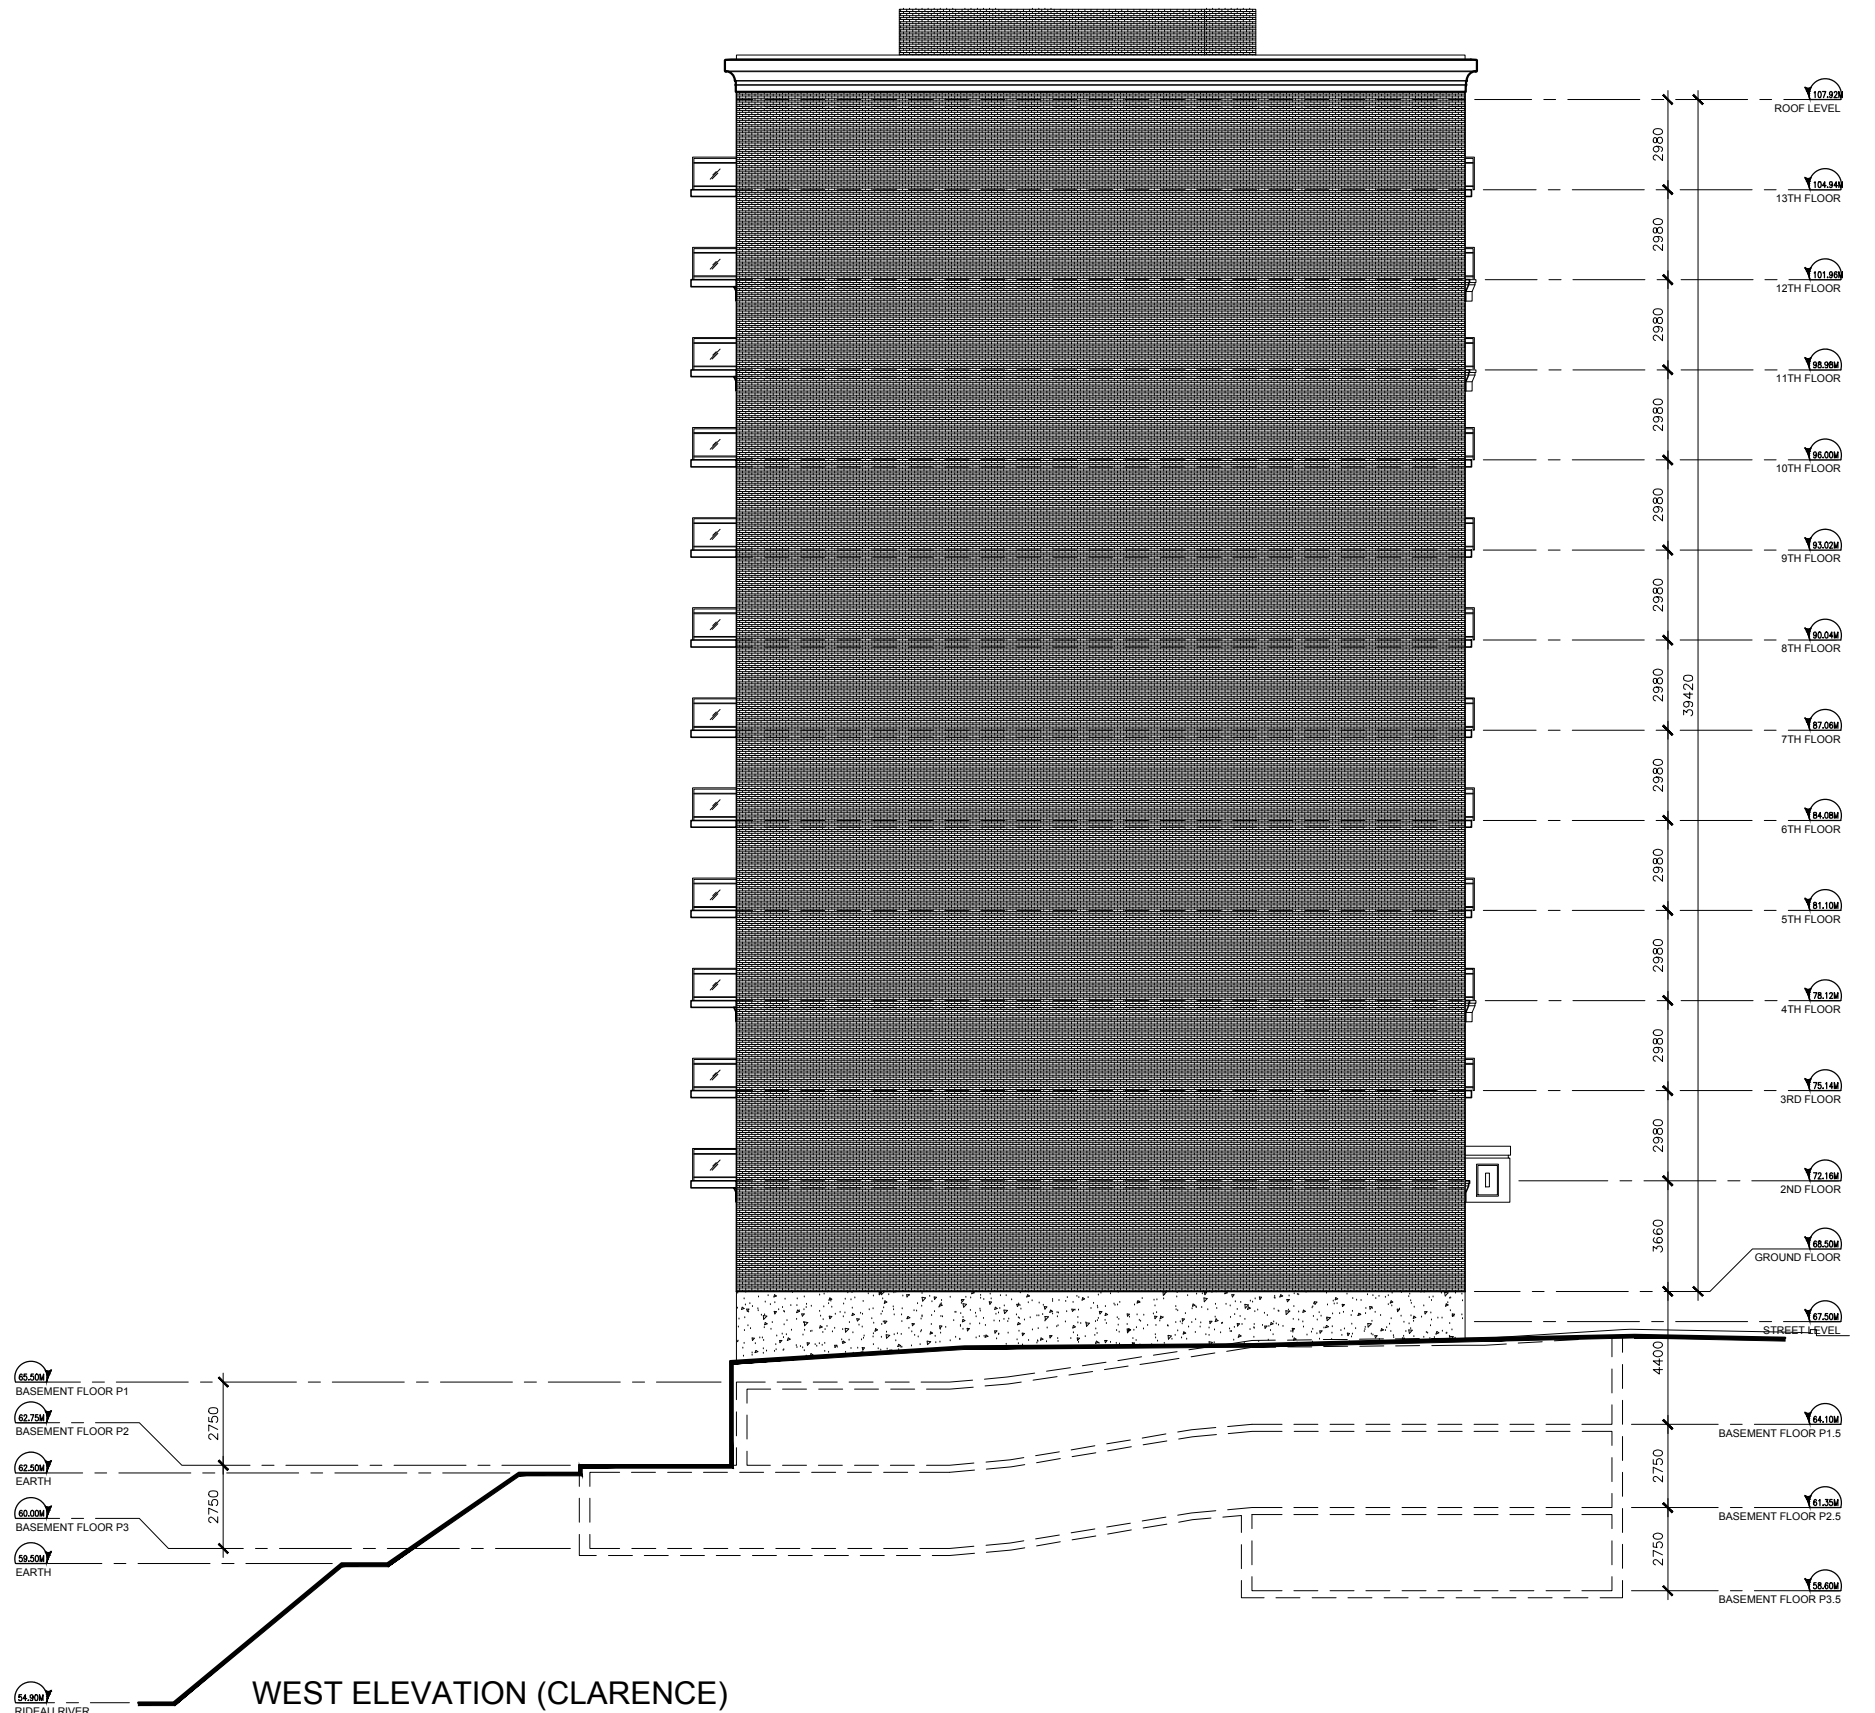

WEST ELEVATION (CLARENCE)

CLIENT Client

OUVRAGE Project

TITRE DU DESSIN Drawing Title



## 101 WURTEMBURG

EMPLACEMENT Location  
OTTAWA, ON  
NO.PROJET Project No.  
11159  
DESSINE PAR Drawn by  
CW  
VÉRIFIÉ PAR Checked by  
ALQ



## EXTERIOR ELEVATIONS

DATE (aaaa.mm.jj)  
2015.11.13  
RÉVISION Revision  
0

ÉCHELLE Scale  
1:250  
NO. DESSIN Dwg Number  
A401